Bayeux intercom
l'entente commune

13d2

RÈGLEMENT GRAPHIQUE et RISQUES NATURELS «SOL»

1:5 000

Modification n°1 (procédure simplifiée)
APPROBATION

vu pour être annexé à la délibération
du conseil communautaire
en date du **18 mars 2021**

le Président **Patrick GOMONT**

Bayeux Intercom
4 place Gauquelin Despallières
14400 Bayeux

www.bayeux-intercom.fr

02 31 51 63 00

agence schneider architectes & urbanistes
CERESA
safer

COMMUNE	PLANCHE ATLAS
Agy	J4 - J5 - K3 - K4 - K5 - L3 - L4
Arganchy	K5 - K6 - K7 - L5 - L6 - L7 - M5 - M6
Arromanches	C11 - C12 - D11 - D12
Barbeville	G5 - G6 - H5 - H6 - I5 - I6
Bayeux	G7 - G8 - H6 - H7 - H8 - I7 - I8 - I9
Campigny	I2 - I3 - I4 - J2 - J3 - J4 - K2 - K3 - K4
Chouain	M9 - M10 - M11 - N9 - N10 - N11 - O10
Commes	B6 - B7 - C5 - C6 - C7 - D5 - D6 - D7
Condé-sur-Seulles	L10 - L11 - M9 - M10 - M11
Cottun	H3 - H4 - H5 - I3 - I4 - I5
Cussy	G4 - G5 - G6 - H4 - H5
Ellon	K8 - K9 - L7 - L8 - L9 - M8 - M9
Esquay-sur-Seulles	H10 - H11 - H12 - I10 - I11 - I12 - J12
Guéron	I7 - I8 - J6 - J7 - J8 - K6 - K7 - K8 - L7 - L8
Juaye-Mondaye	L6 - L7 - L8 - M6 - M7 - M8 - M9 - N6 - N7 - N8 - N9 - N10 - O7 - O8 - O9 - O10 - P7 - P8
Le Manoir	F11 - F12 - G11 - G12 - G13 - H11 - H12 - H13
Longues-sur-Mer	B7 - B8 - B9 - C7 - C8 - C9 - D7 - D8 - D9 - D10 - E7 - E8 - E9
Magny-en-Bessin	D9 - D10 - E9 - E10 - F9 - F10
Manvieux	B9 - B10 - C9 - C10 - D9 - D10
Monceaux-en-Bessin	I8 - J7 - J8 - J9 - K7 - K8 - K9
Nonant	J10 - J11 - K9 -K10 - K11 - L9 - L10 - L11 - M9 - M10
Port-en-Bessin-Huppain	B4 - B5 - B6 - C3 - C4 - C5 - C6 - D4 - D5
Ranchy	I4 - I5 - I6 - J4 - J5 - K4 - K5
Ryes	D10 - D11 - D12 - E10 - E11 - E12 - F10 - F11 - F12
Saint-Côme-de-Fresné	C12 - C13 - D12 - D13 - E12 - E13
Saint-Loup-Hors	H6 - H7 - I5 - I6 - I7 - J5 - J6 - J7
Saint-Martin-des-Entrées	I8 - I9 - I10 - J8 - J9 - J10 - K9 - K10
Saint-Vigor-le-Grand	E8 - E9 - F8 - F9 - F10 - G8 - G9 - G10 - H8 - H9 - H10 -I8 - I9 - I10
Sommervieu	F10 - F11 - G9 - G10 - G11 - H9 - H10
Subles	J5 - J6 - K5 - K6 - L5 - L6
Sully	E5 - E6 - F5 - F6 - F7 - G5 - G6 -G7
Tracy-sur-Mer	C10 - C11 - D10 - D11 - E10
Vaucelles	F6 - G5 - G6 - G7 - H6 - H7
Vaux-sur-Aure	D6 - D7 - D8 - E7 - E8 - F7 - F8 - G7 - G8
Vaux-sur-Seulles	I10 - I11 - I12 - J10 - J11 - J12 - K11
Vienne-en-Bessin	G10 - G11 - H10 - H11 - H12 - I11

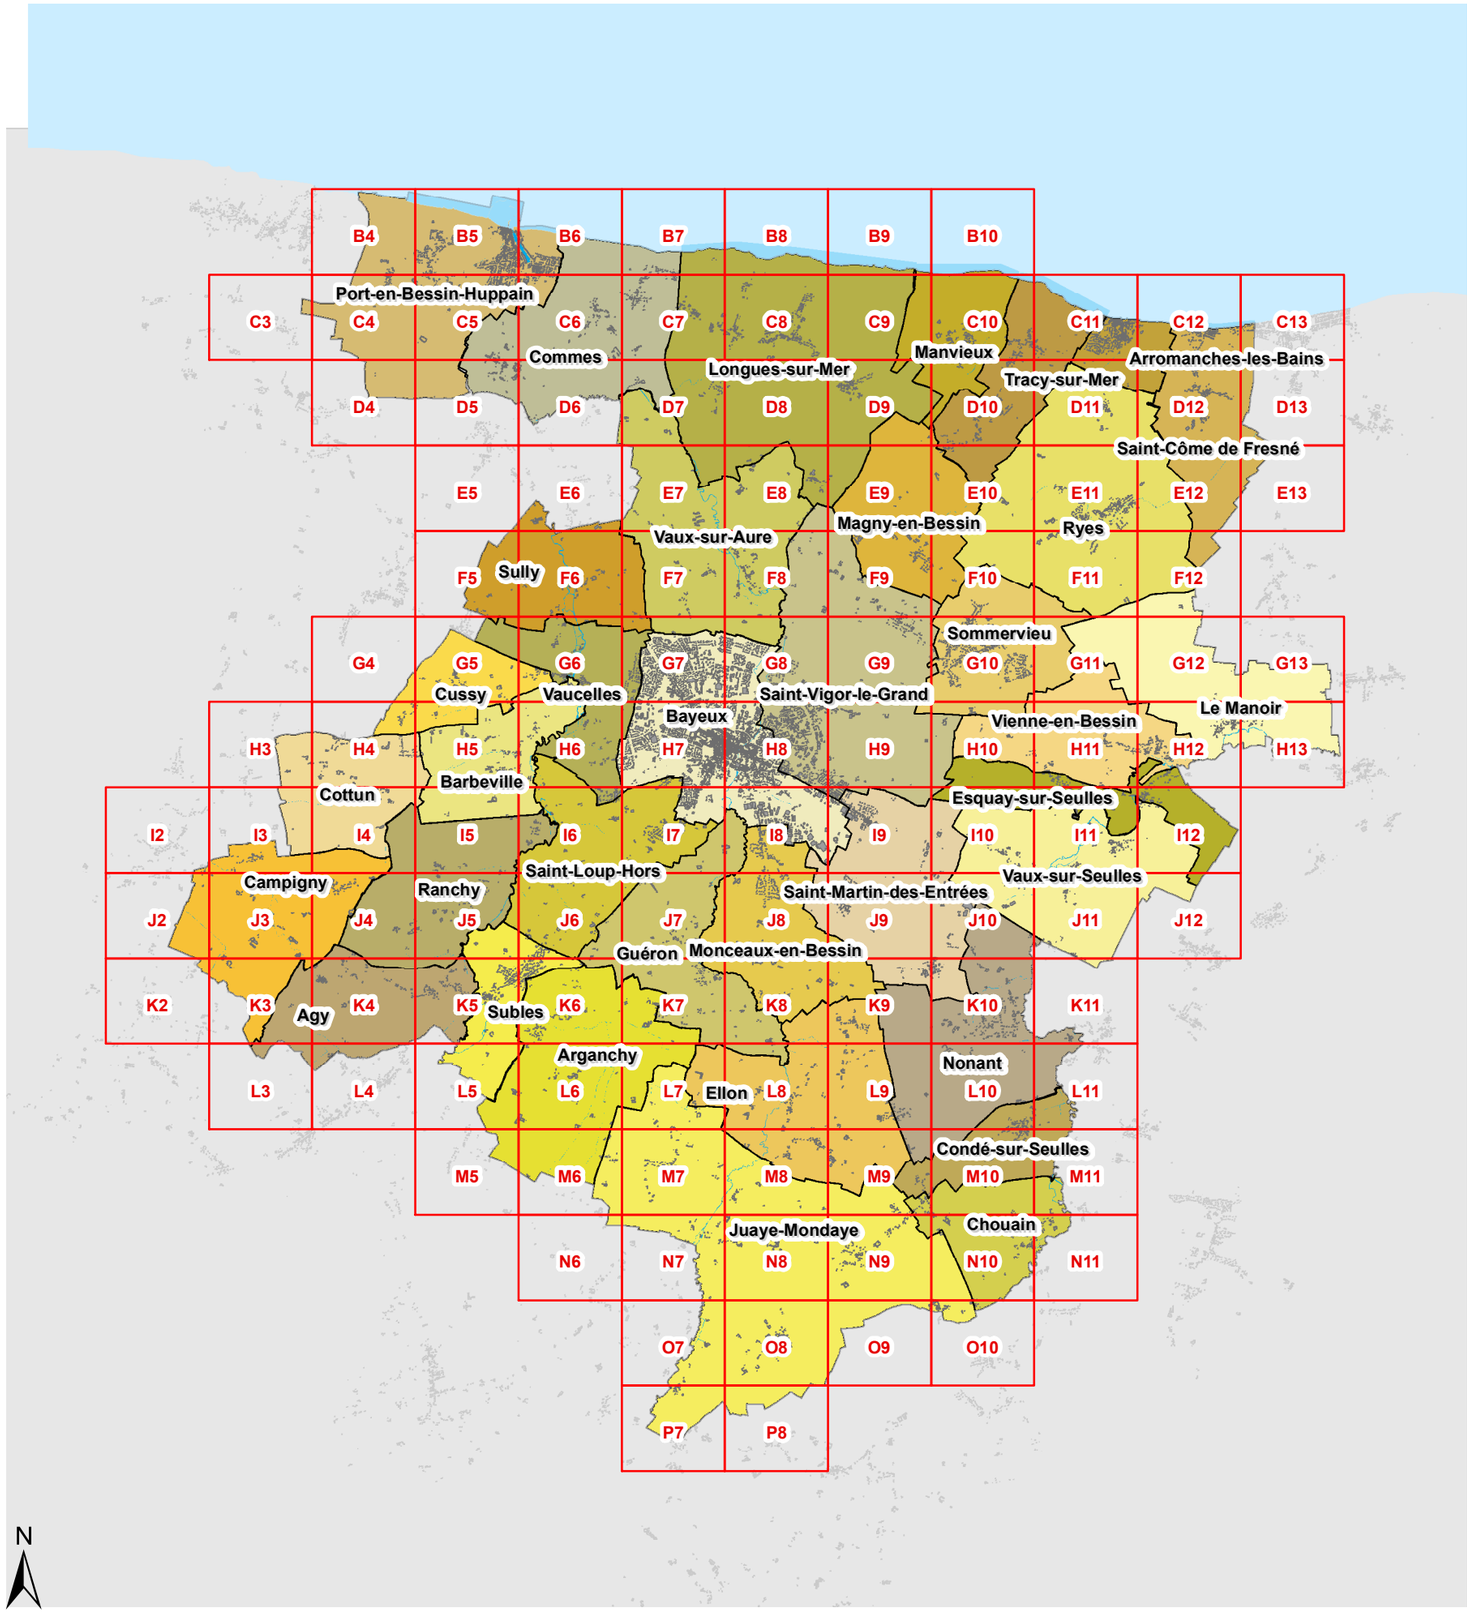

Les mises à jour de cadastre datent de décembre 2019.

3d2 REGLEMENT GRAPHIQUE et RISQUES NATURELS "SOL" 1/5000è

Découpage du territoire en 126 planches cartographiques

Les données sur les risques sont reportées à titre informative. Elles sont issues des bases de données de la DREAL ou du BRGM.
Les dates de mise à jour sont fonctions des données disponibles sur les sites internet au 1er janvier 2020. Il est fortement conseillé de se rapporter aux notices associées à chaque risque (disponible sur les sites internet) avant l'interprétation de cette carte car l'information est créée pour être lue au 1/25000 ou 1/50000è.

REGLEMENTATION

Limite de zone

POUR INFORMATION

Cavités *Source DREAL*

Localisation et périmètre de sécurité

Secteur ayant fait l'objet d'étude de sols (voir annexes documentaires)

Extrait de la carte de prédisposition aux chutes de blocs

Etat de la connaissance en novembre 2011 - Source DREAL

Zone d'effondrement avec indice de prédisposition forte

Extrait de la carte de prédisposition aux glissements de terrain et fluage de pente

Etat de la connaissance à janvier 2008 - Source DREAL

Terrain prédisposé pente modérée

Terrain prédisposé pente forte

terrain prédisposé pente très forte

Extrait de la carte du retrait et gonflement des argiles

Source : BRGM / janvier 2020

Aléa moyen

Aléa fort

Communes soumises au risque "RADON"

Zone à potentiel radon de niveau 3

Modification n°1 (procédure simplifiée) du PLUi de BAYEUX INTERCOM

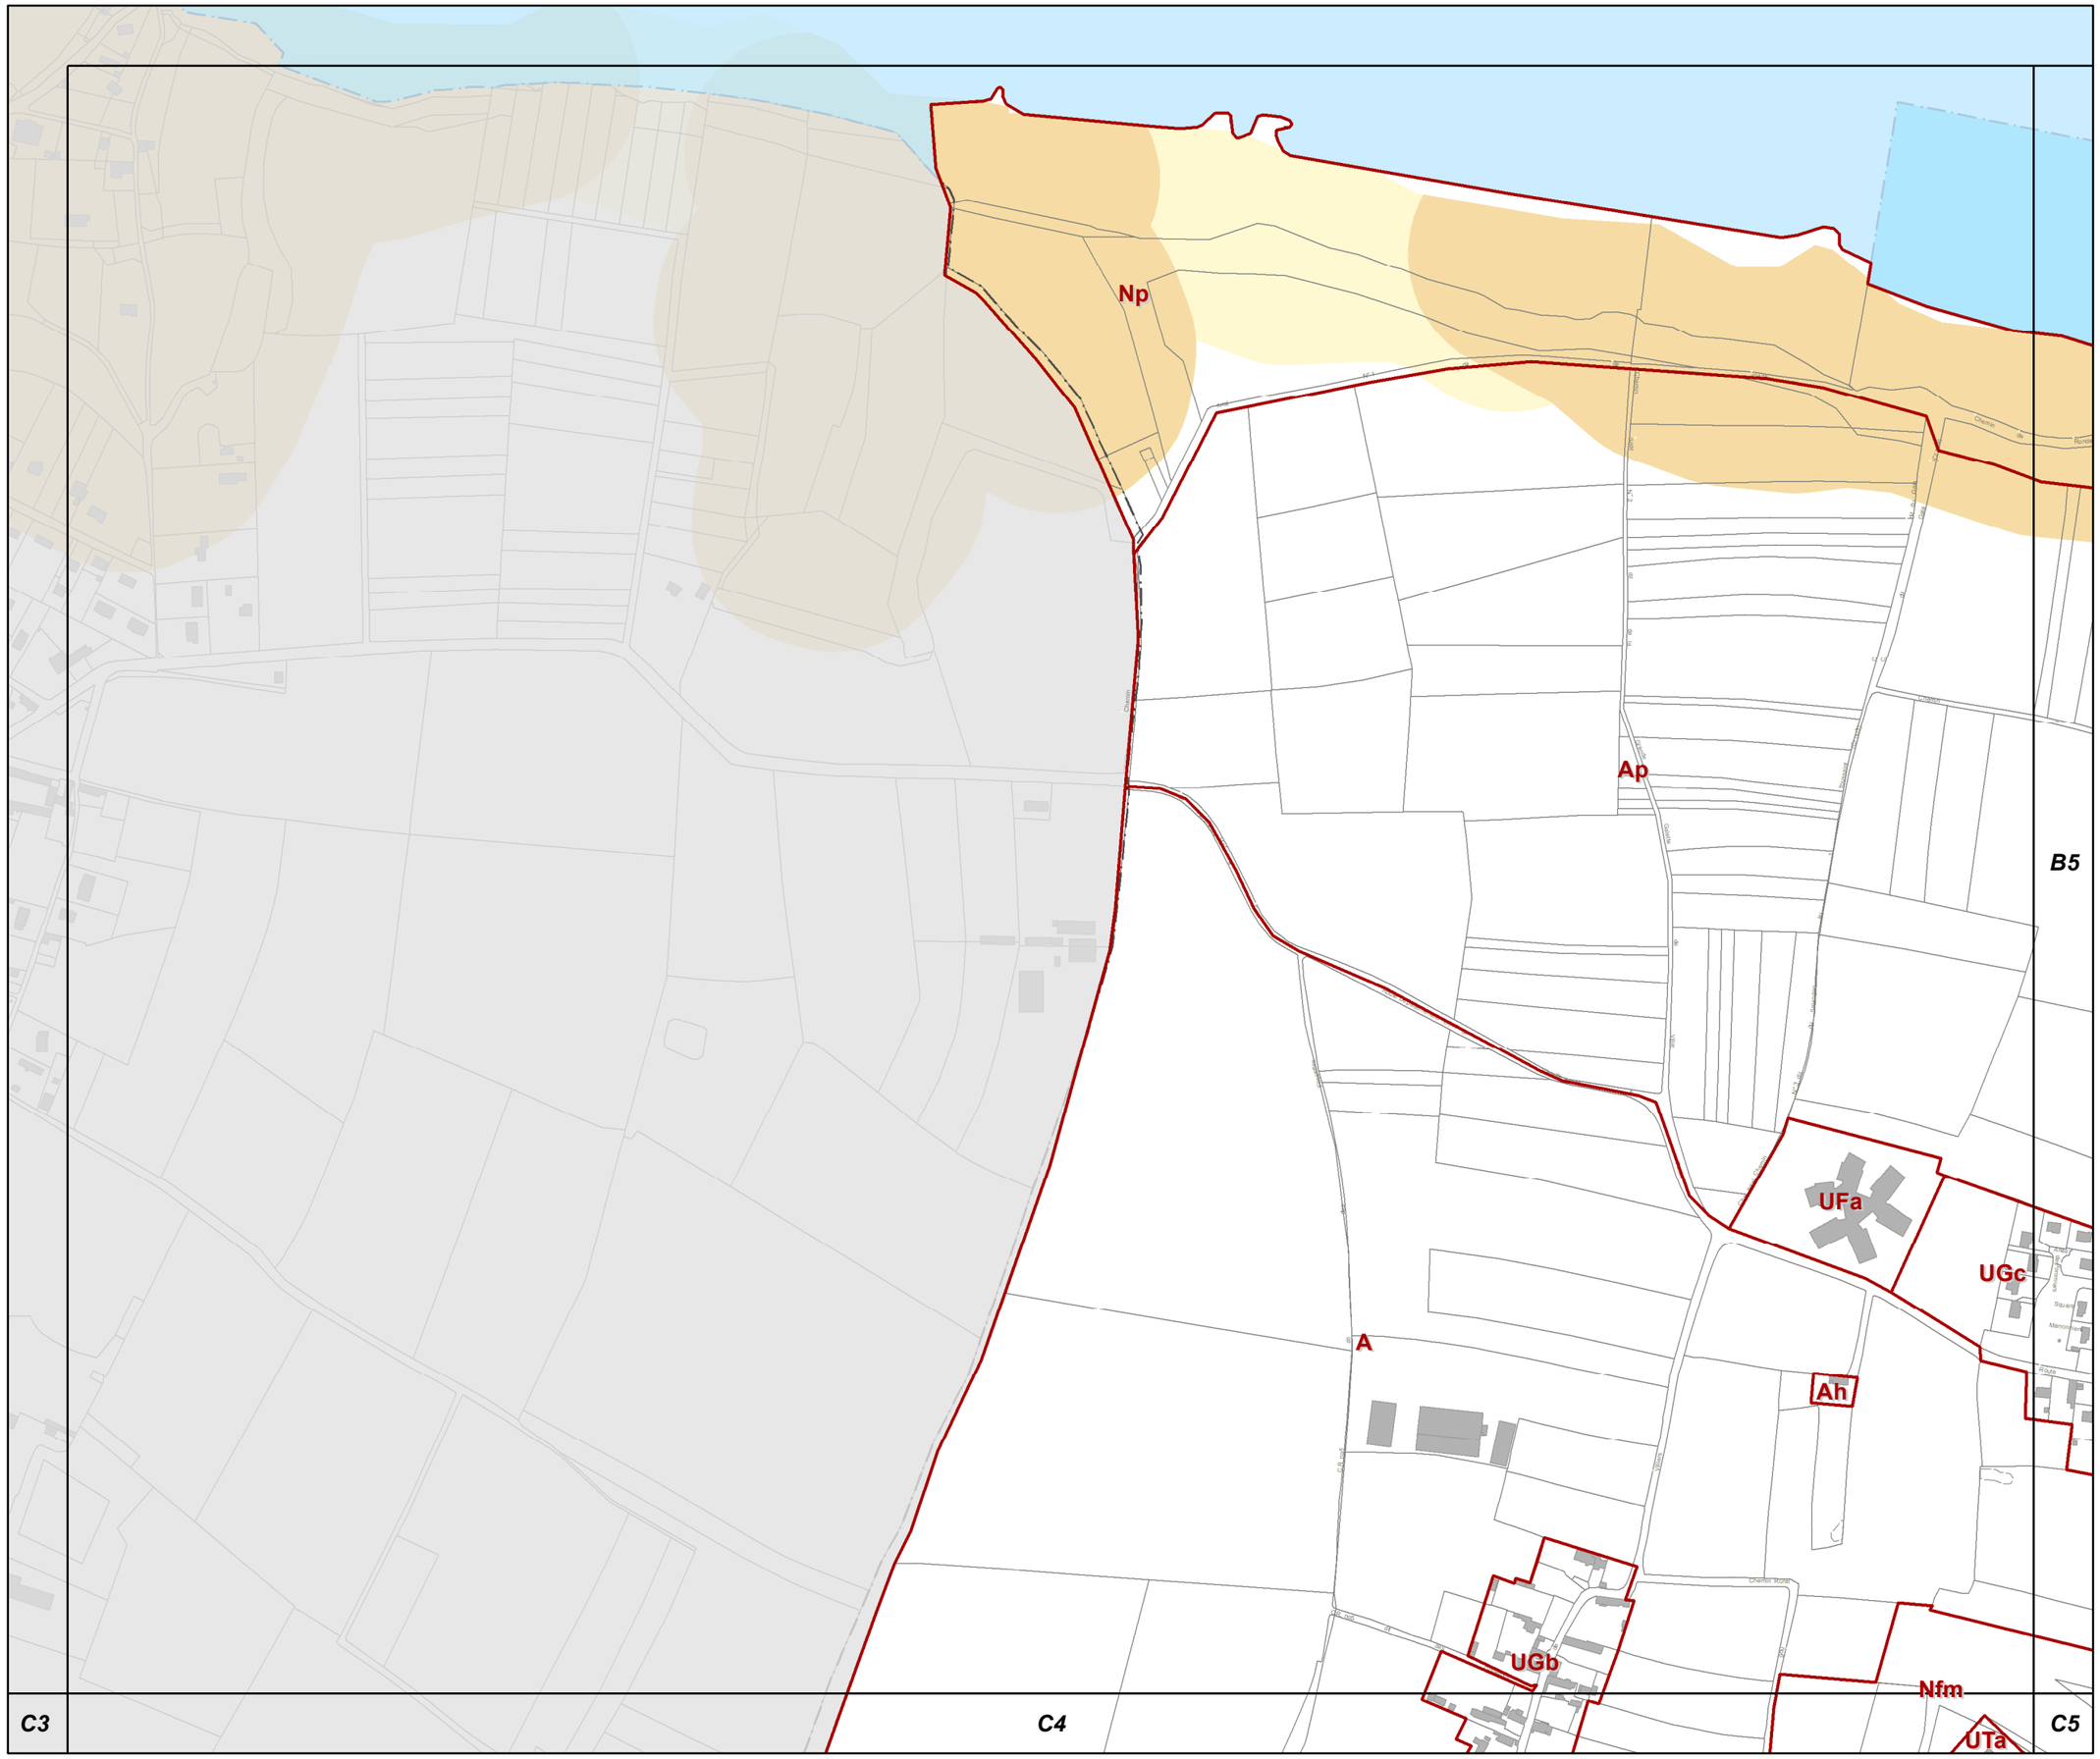

B4

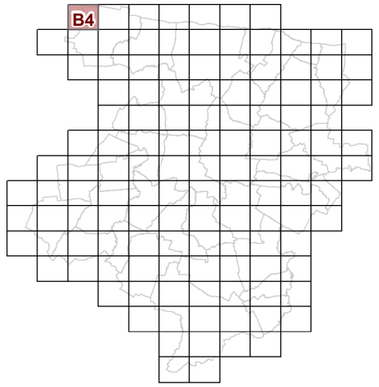

3d2 REGLEMENT GRAPHIQUE et RISQUES NATURELS "SOL" 1/5000è

PLUi de BAYEUX INTERCOM

Modification n°1
(procédure simplifiée)

N

0 125 Mètres

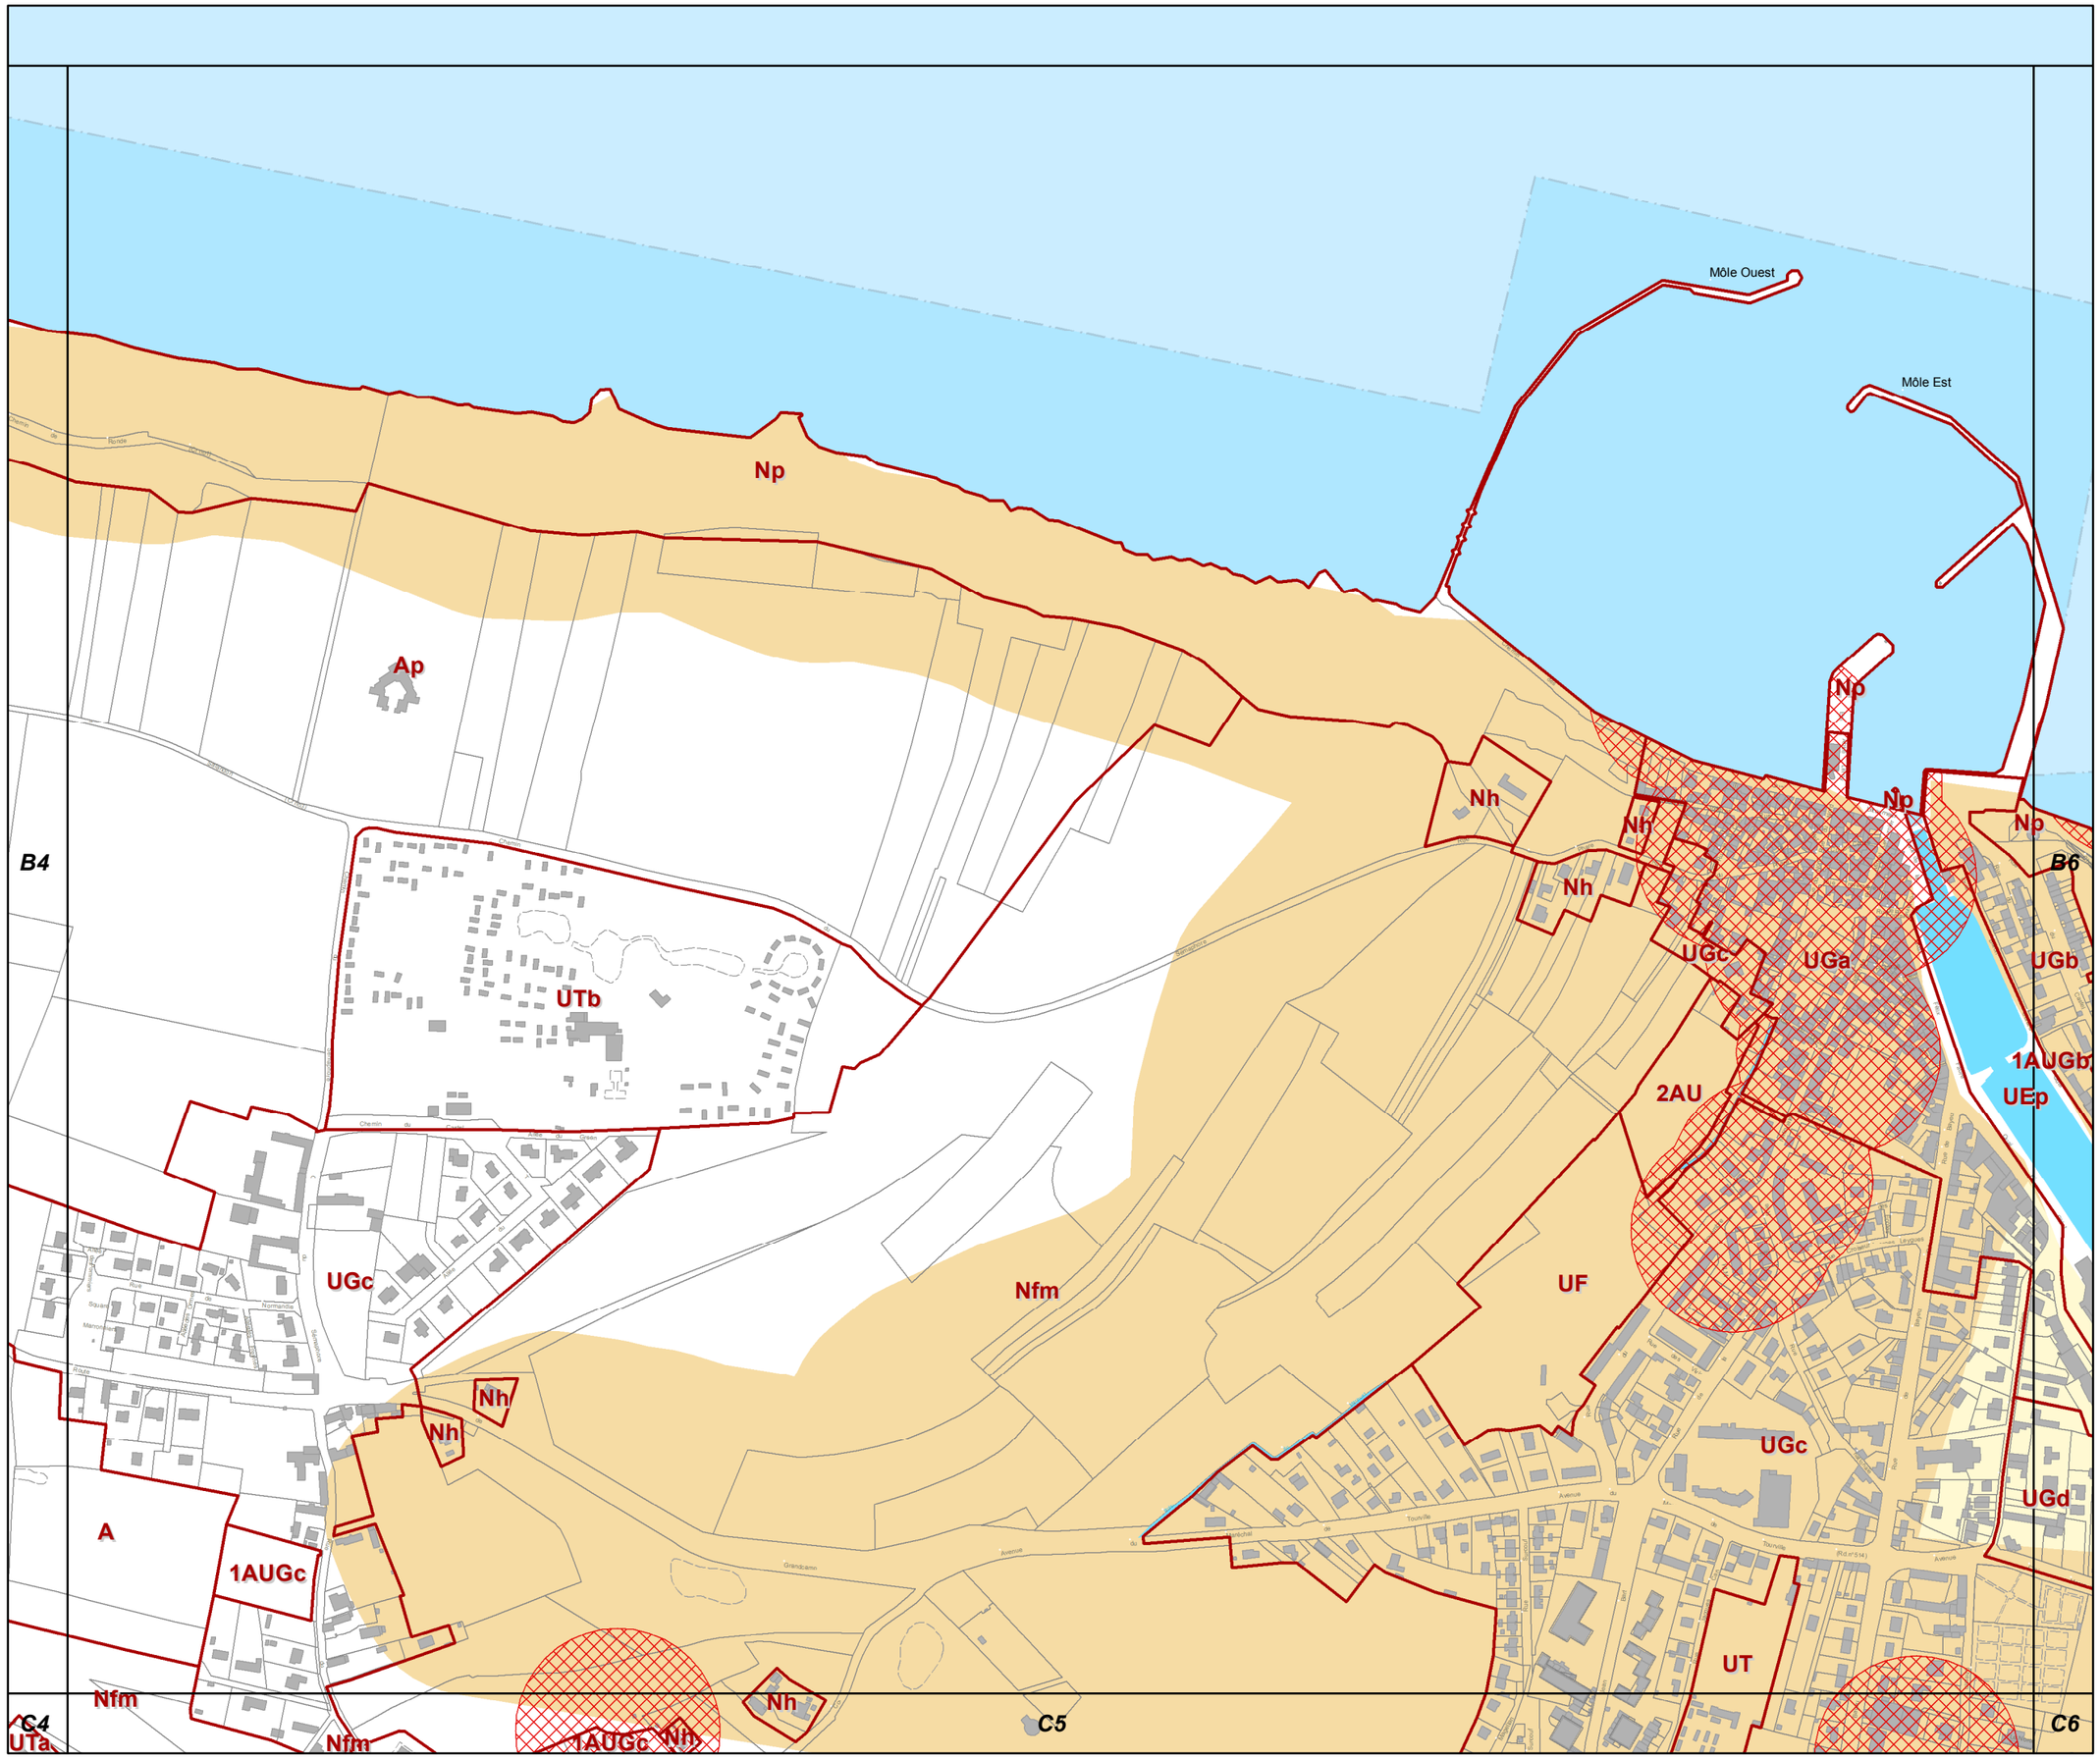

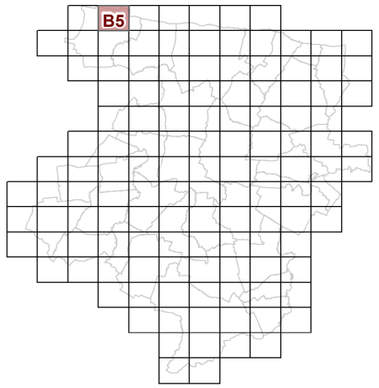

B5

3d2 REGLEMENT GRAPHIQUE et RISQUES NATURELS "SOL" 1/5000è

PLUi de BAYEUX INTERCOM

Modification n°1
(procédure simplifiée)

N

0 125 Mètres

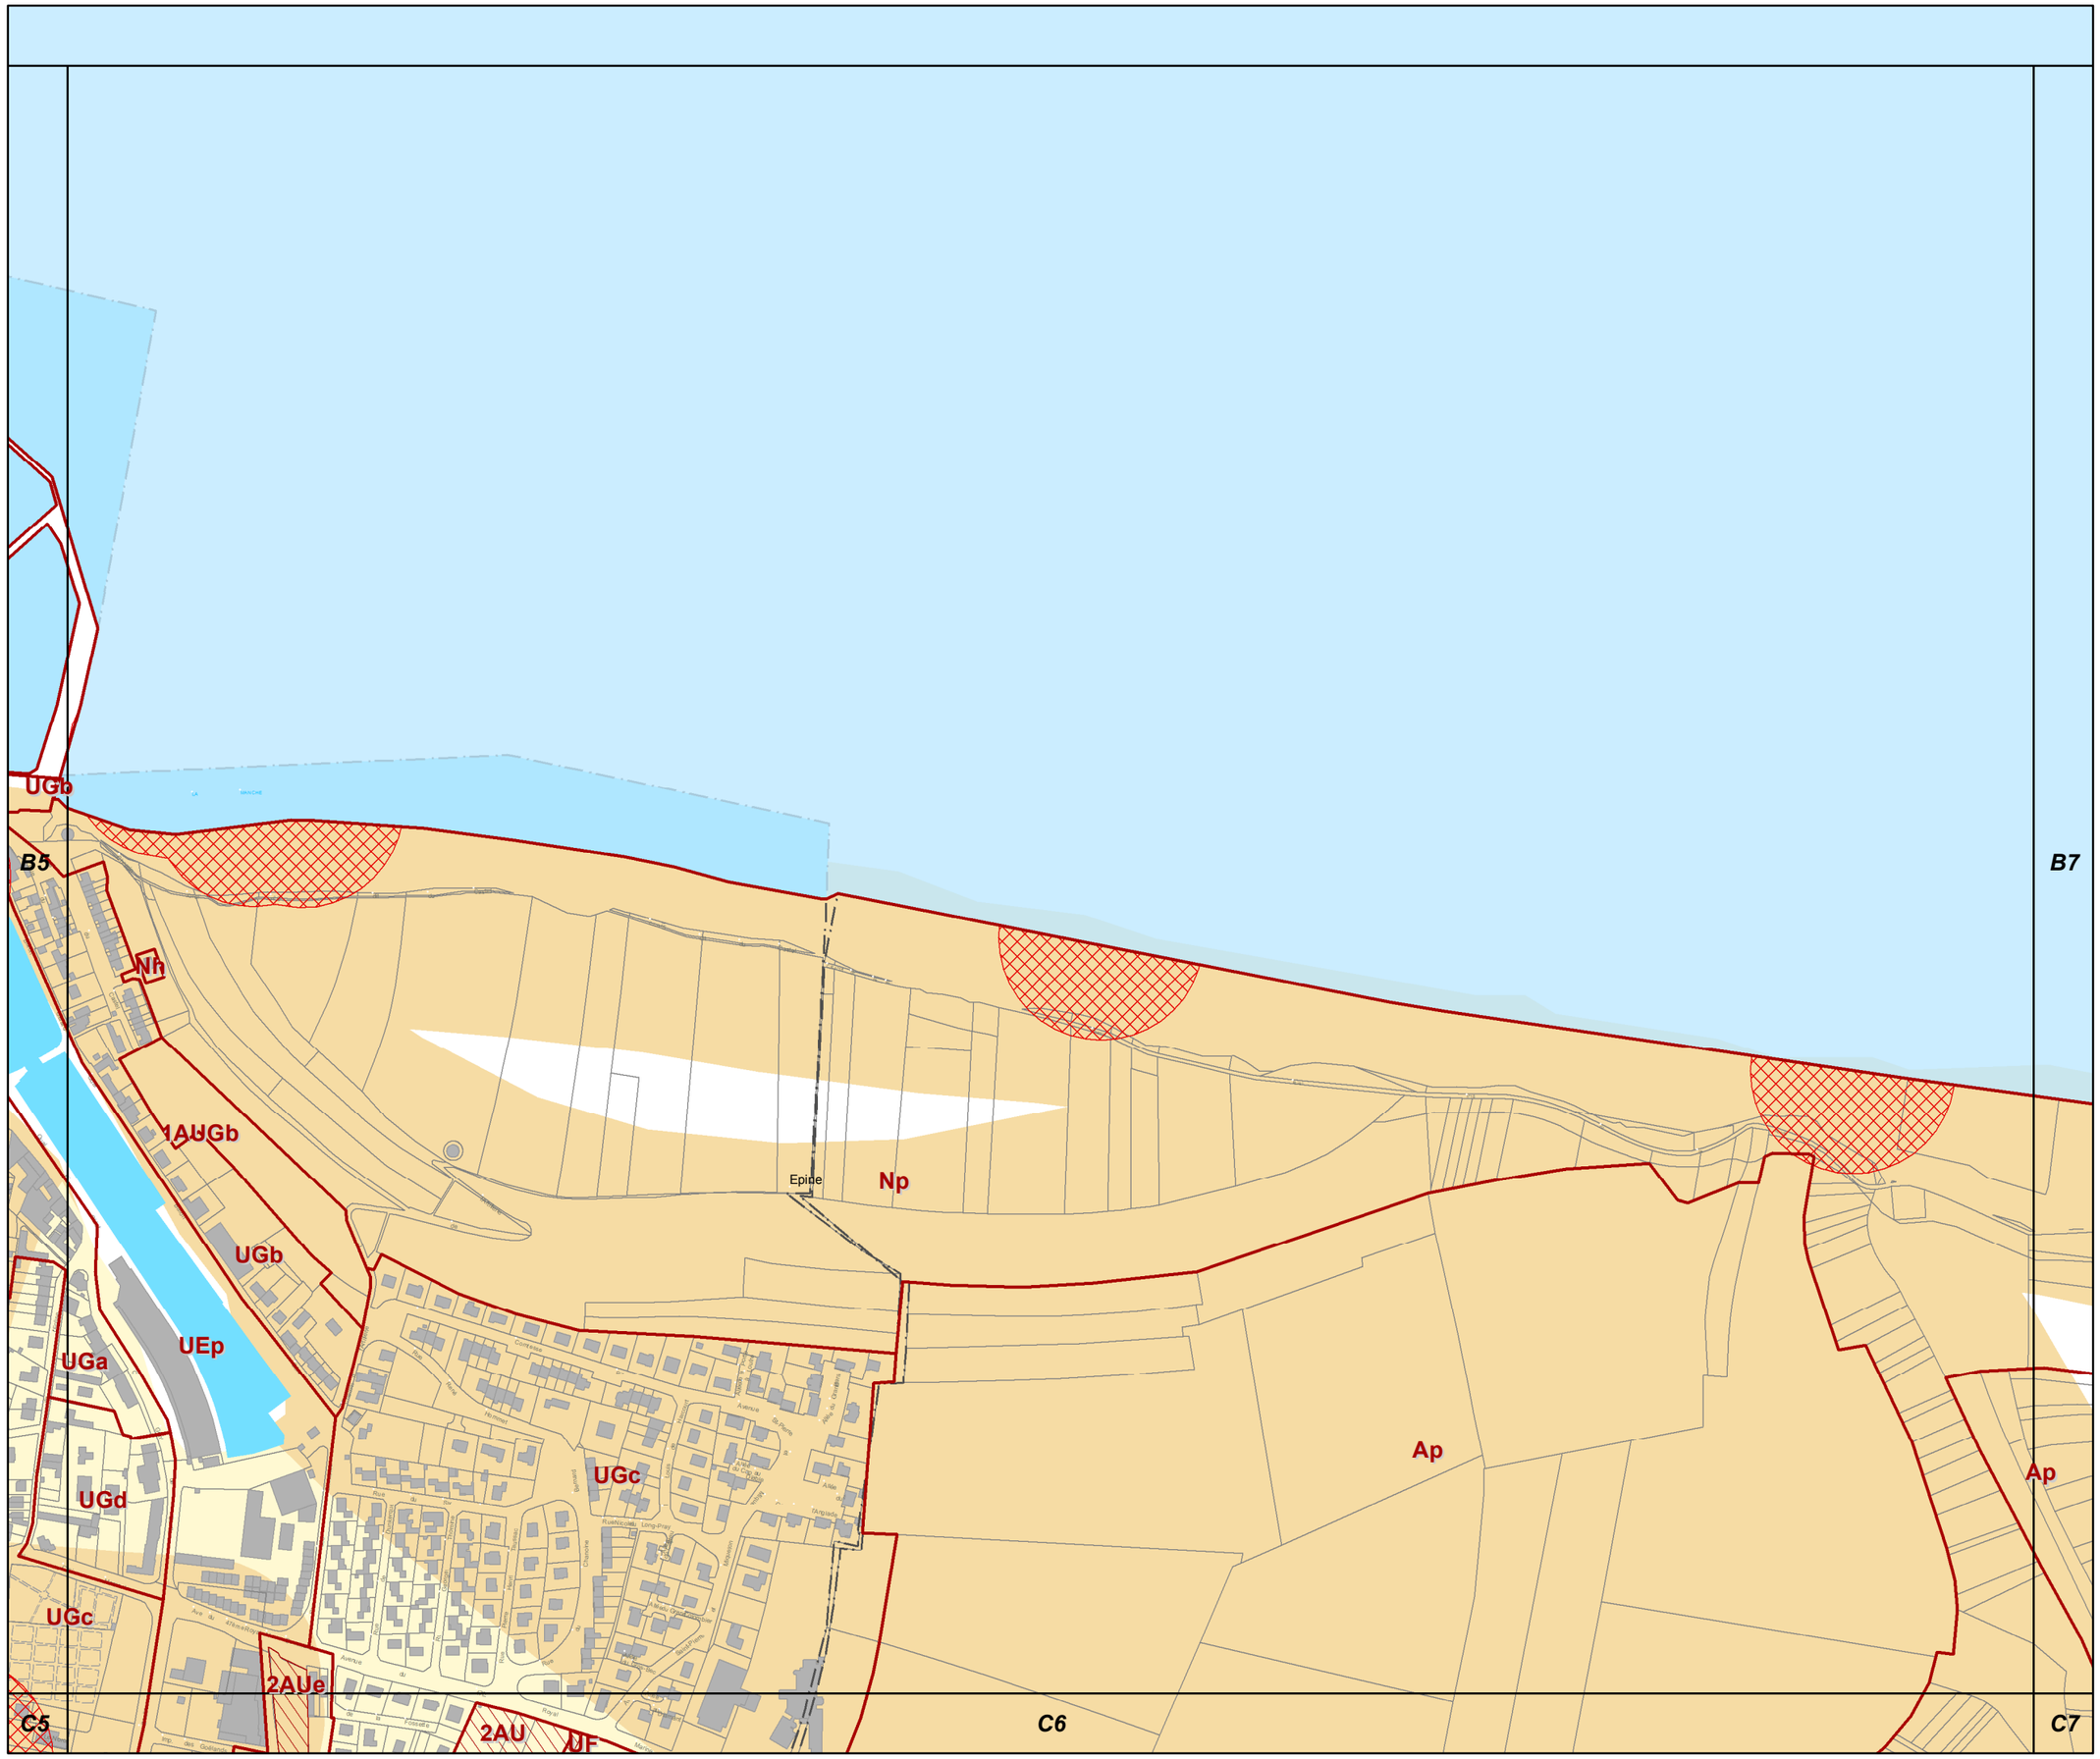

B6

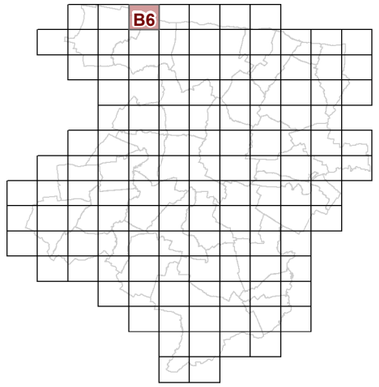

3d2 REGLEMENT GRAPHIQUE et RISQUES NATURELS "SOL" 1/5000è

PLUi de BAYEUX INTERCOM

Modification n°1
(procédure simplifiée)

N

0 125 Mètres

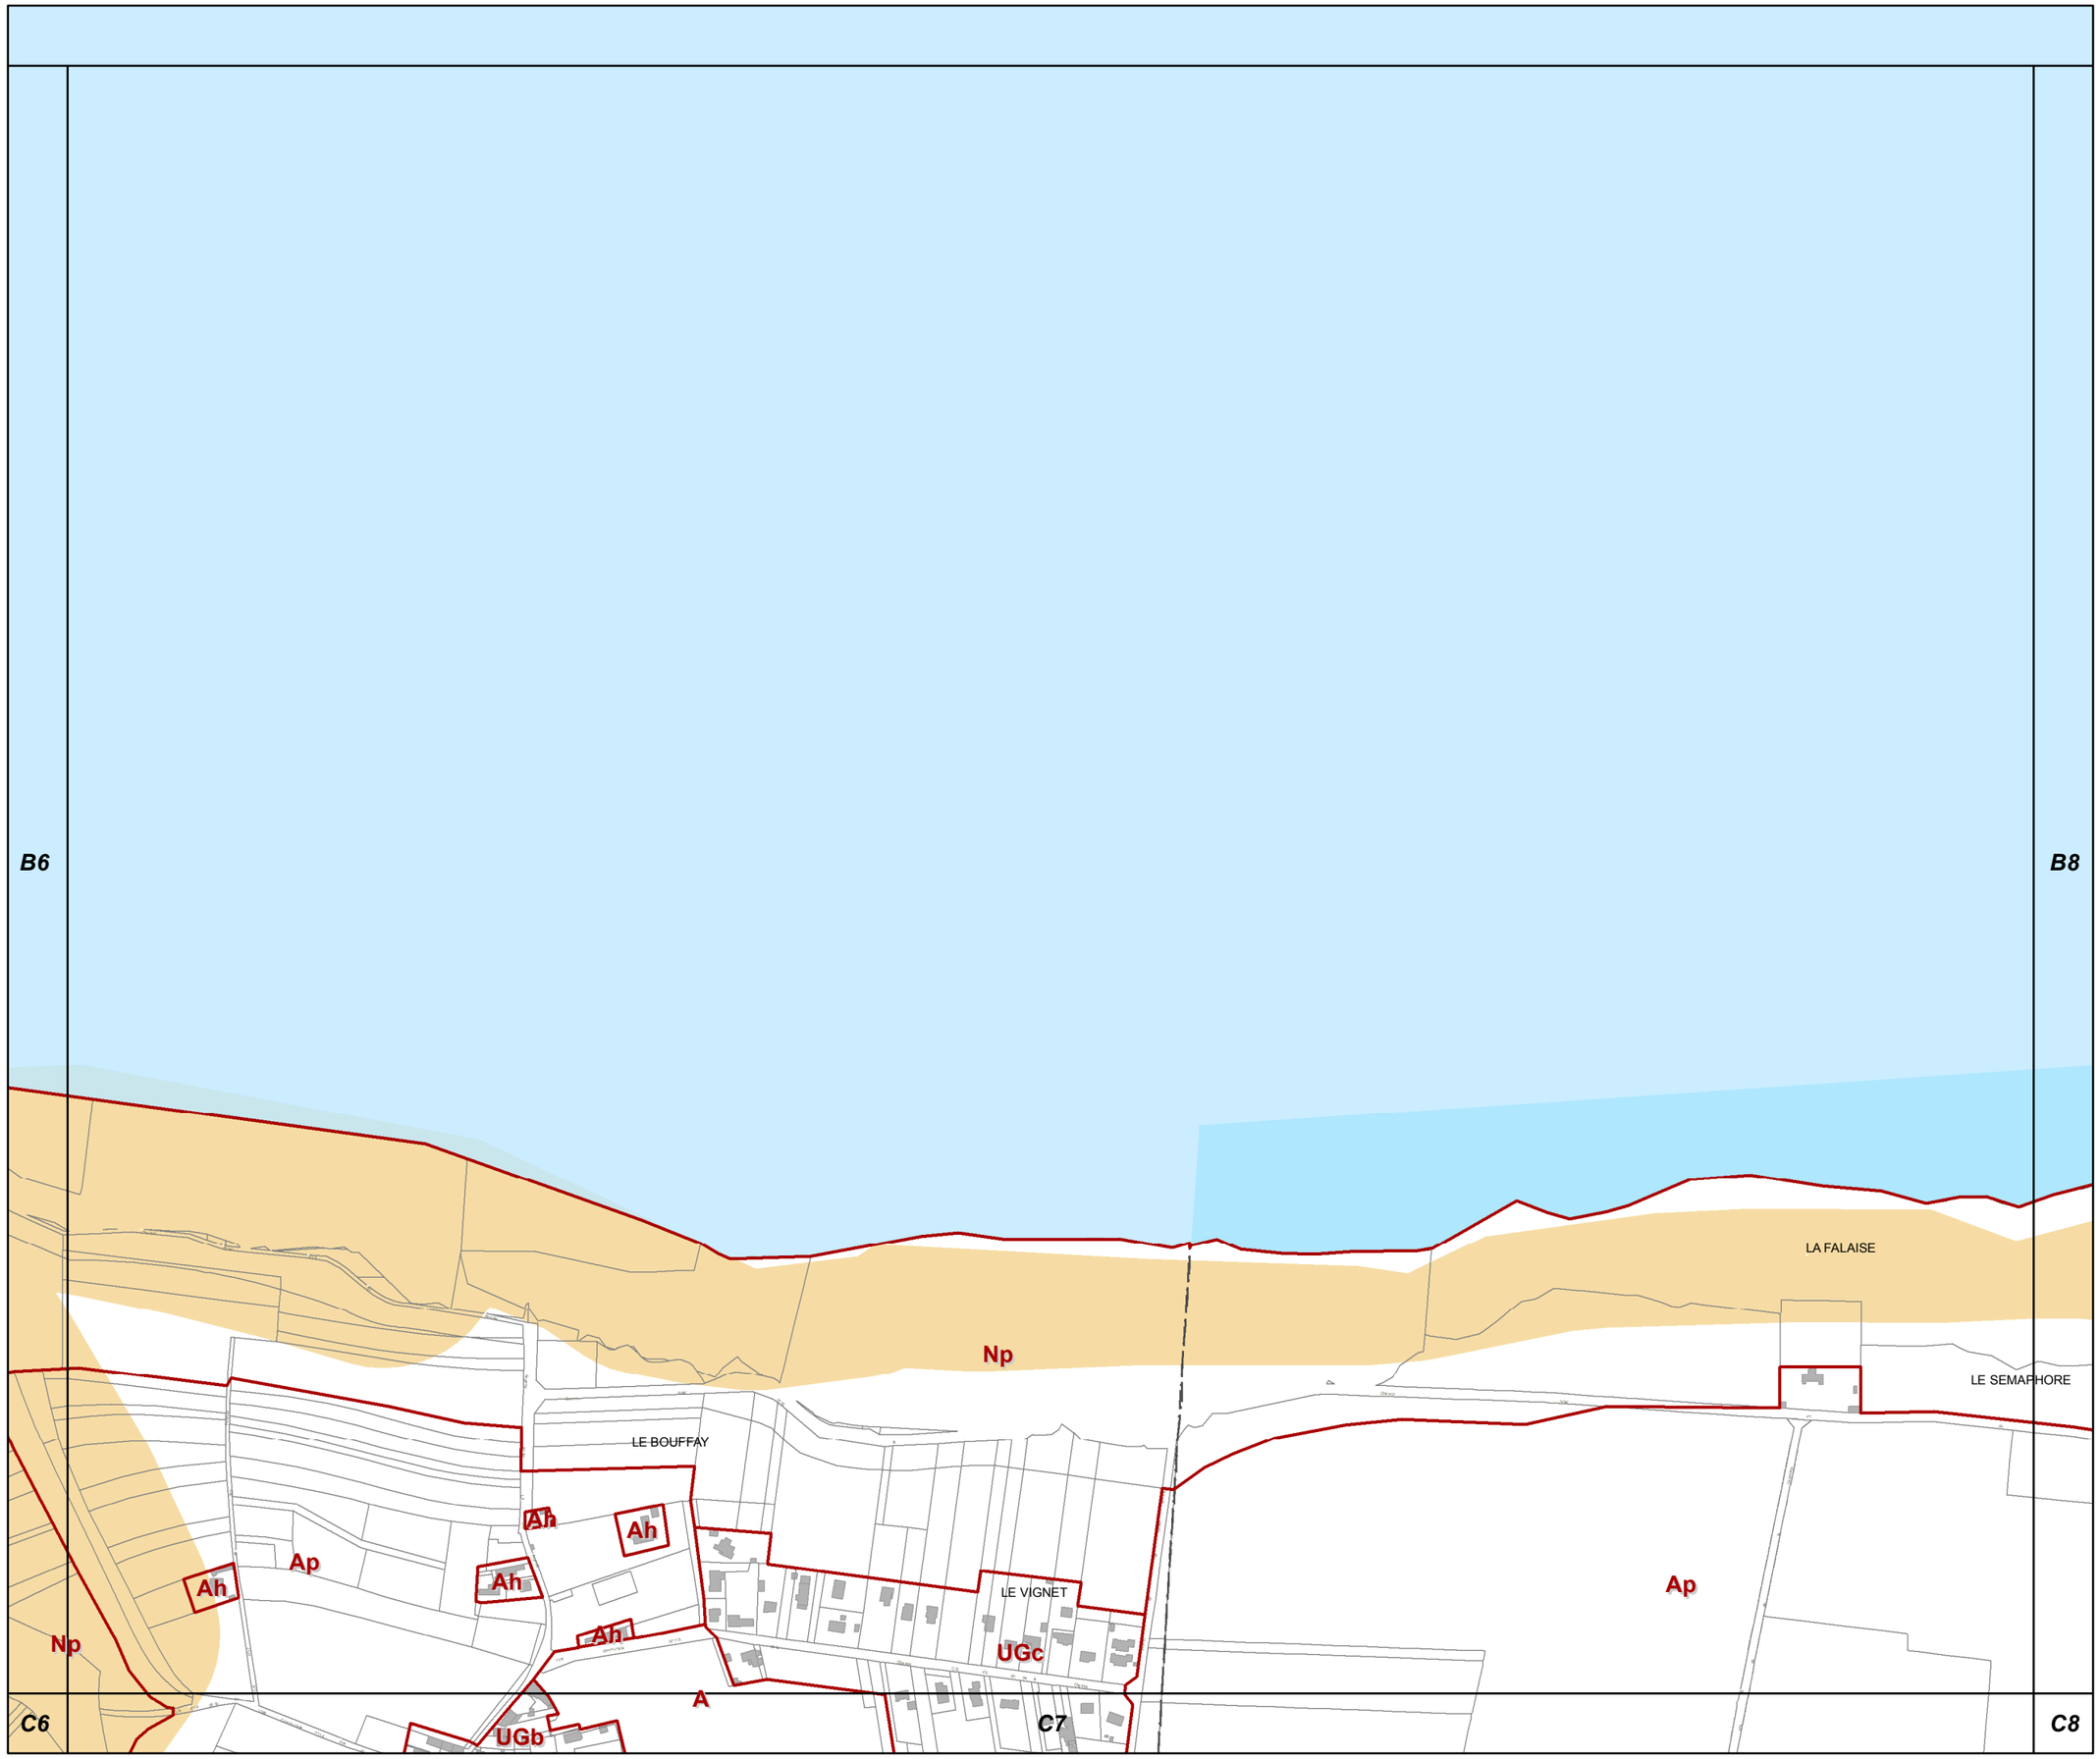

B7

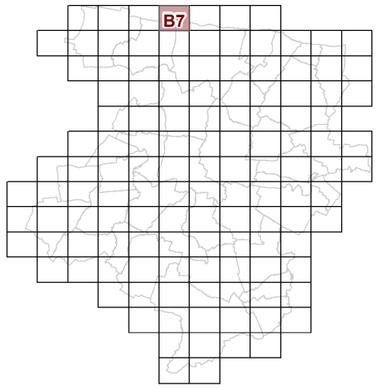

3d2 REGLEMENT GRAPHIQUE et RISQUES NATURELS "SOL" 1/5000è

PLUi de BAYEUX INTERCOM

Modification n°1
(procédure simplifiée)

N

0 125 Mètres

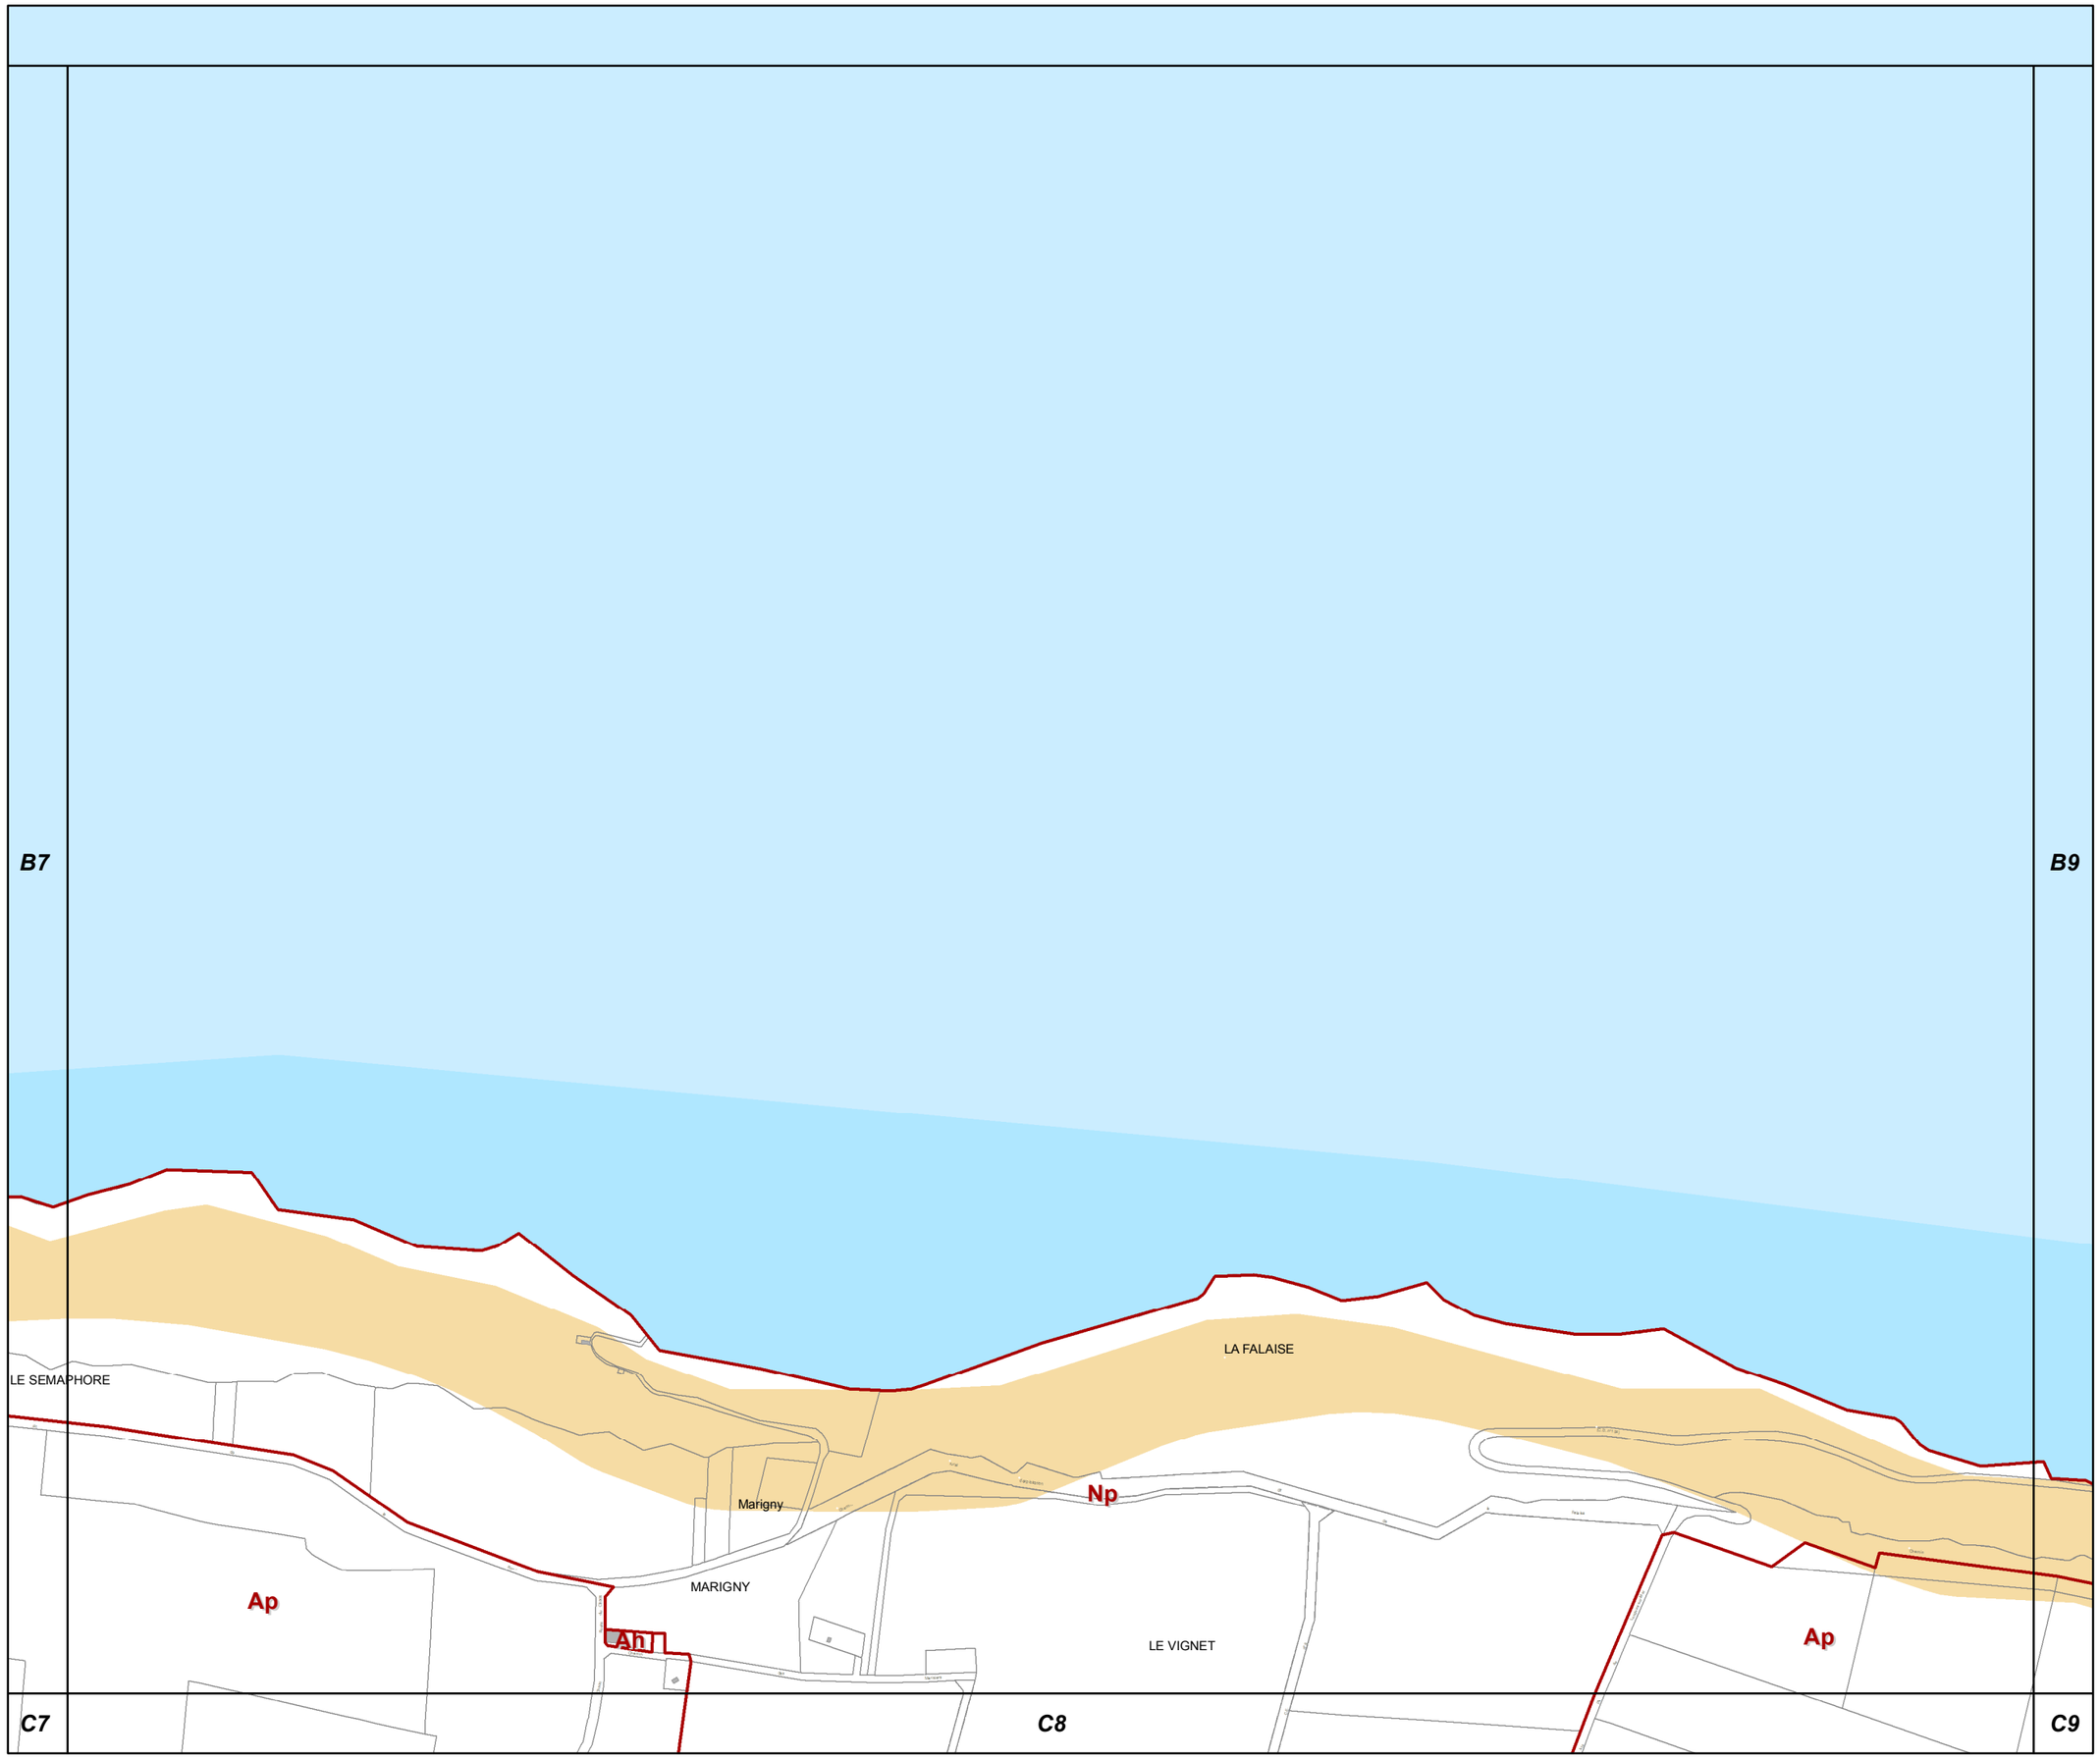

B8

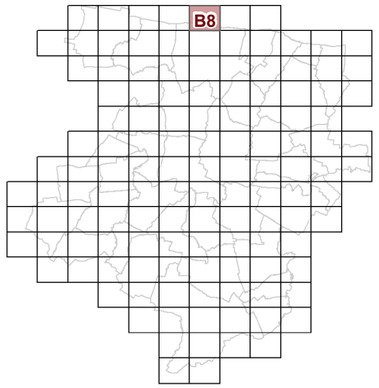

3d2 REGLEMENT GRAPHIQUE et RISQUES NATURELS "SOL" 1/5000è

PLUi de BAYEUX INTERCOM

Modification n°1
(procédure simplifiée)

N

0 125 Mètres

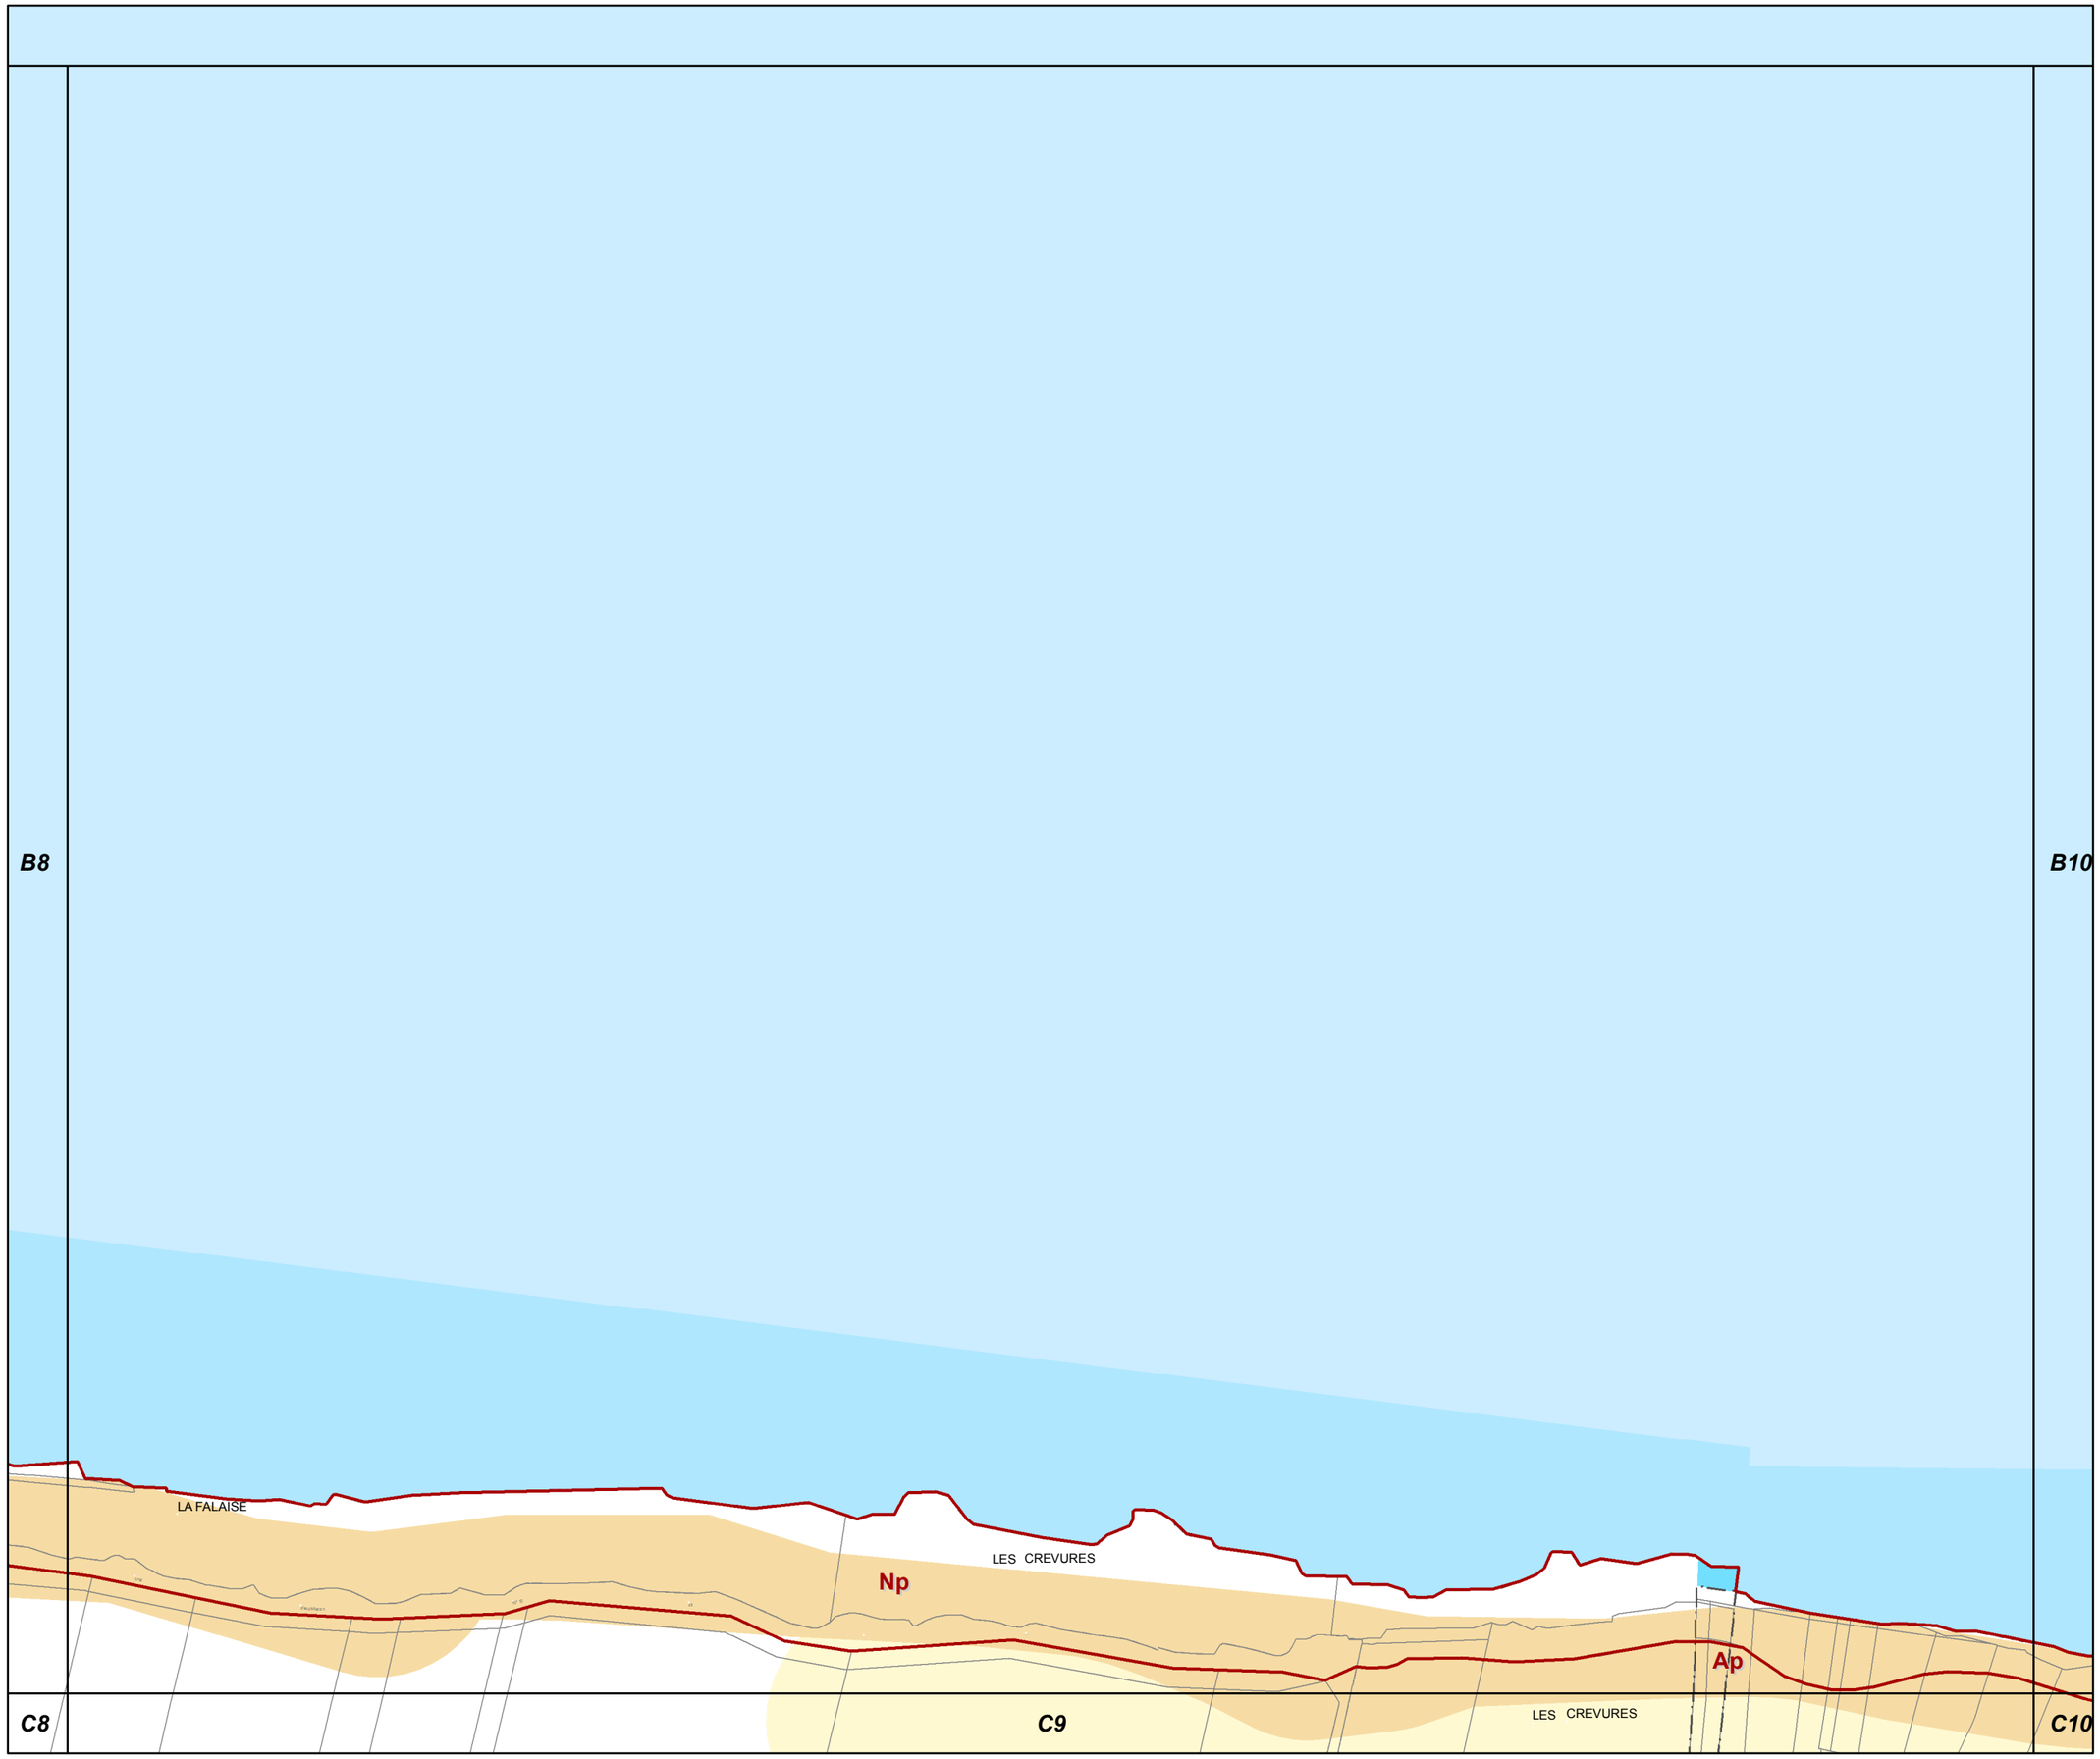

B9

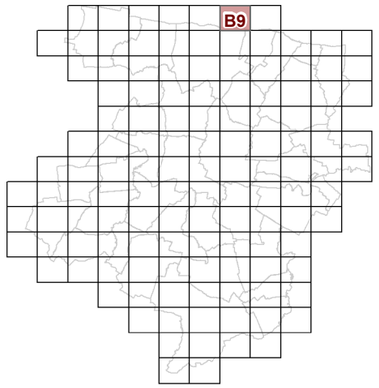

3d2 REGLEMENT GRAPHIQUE et RISQUES NATURELS "SOL" 1/5000è

PLUi de BAYEUX INTERCOM

Modification n°1
(procédure simplifiée)

N

0 125 Mètres

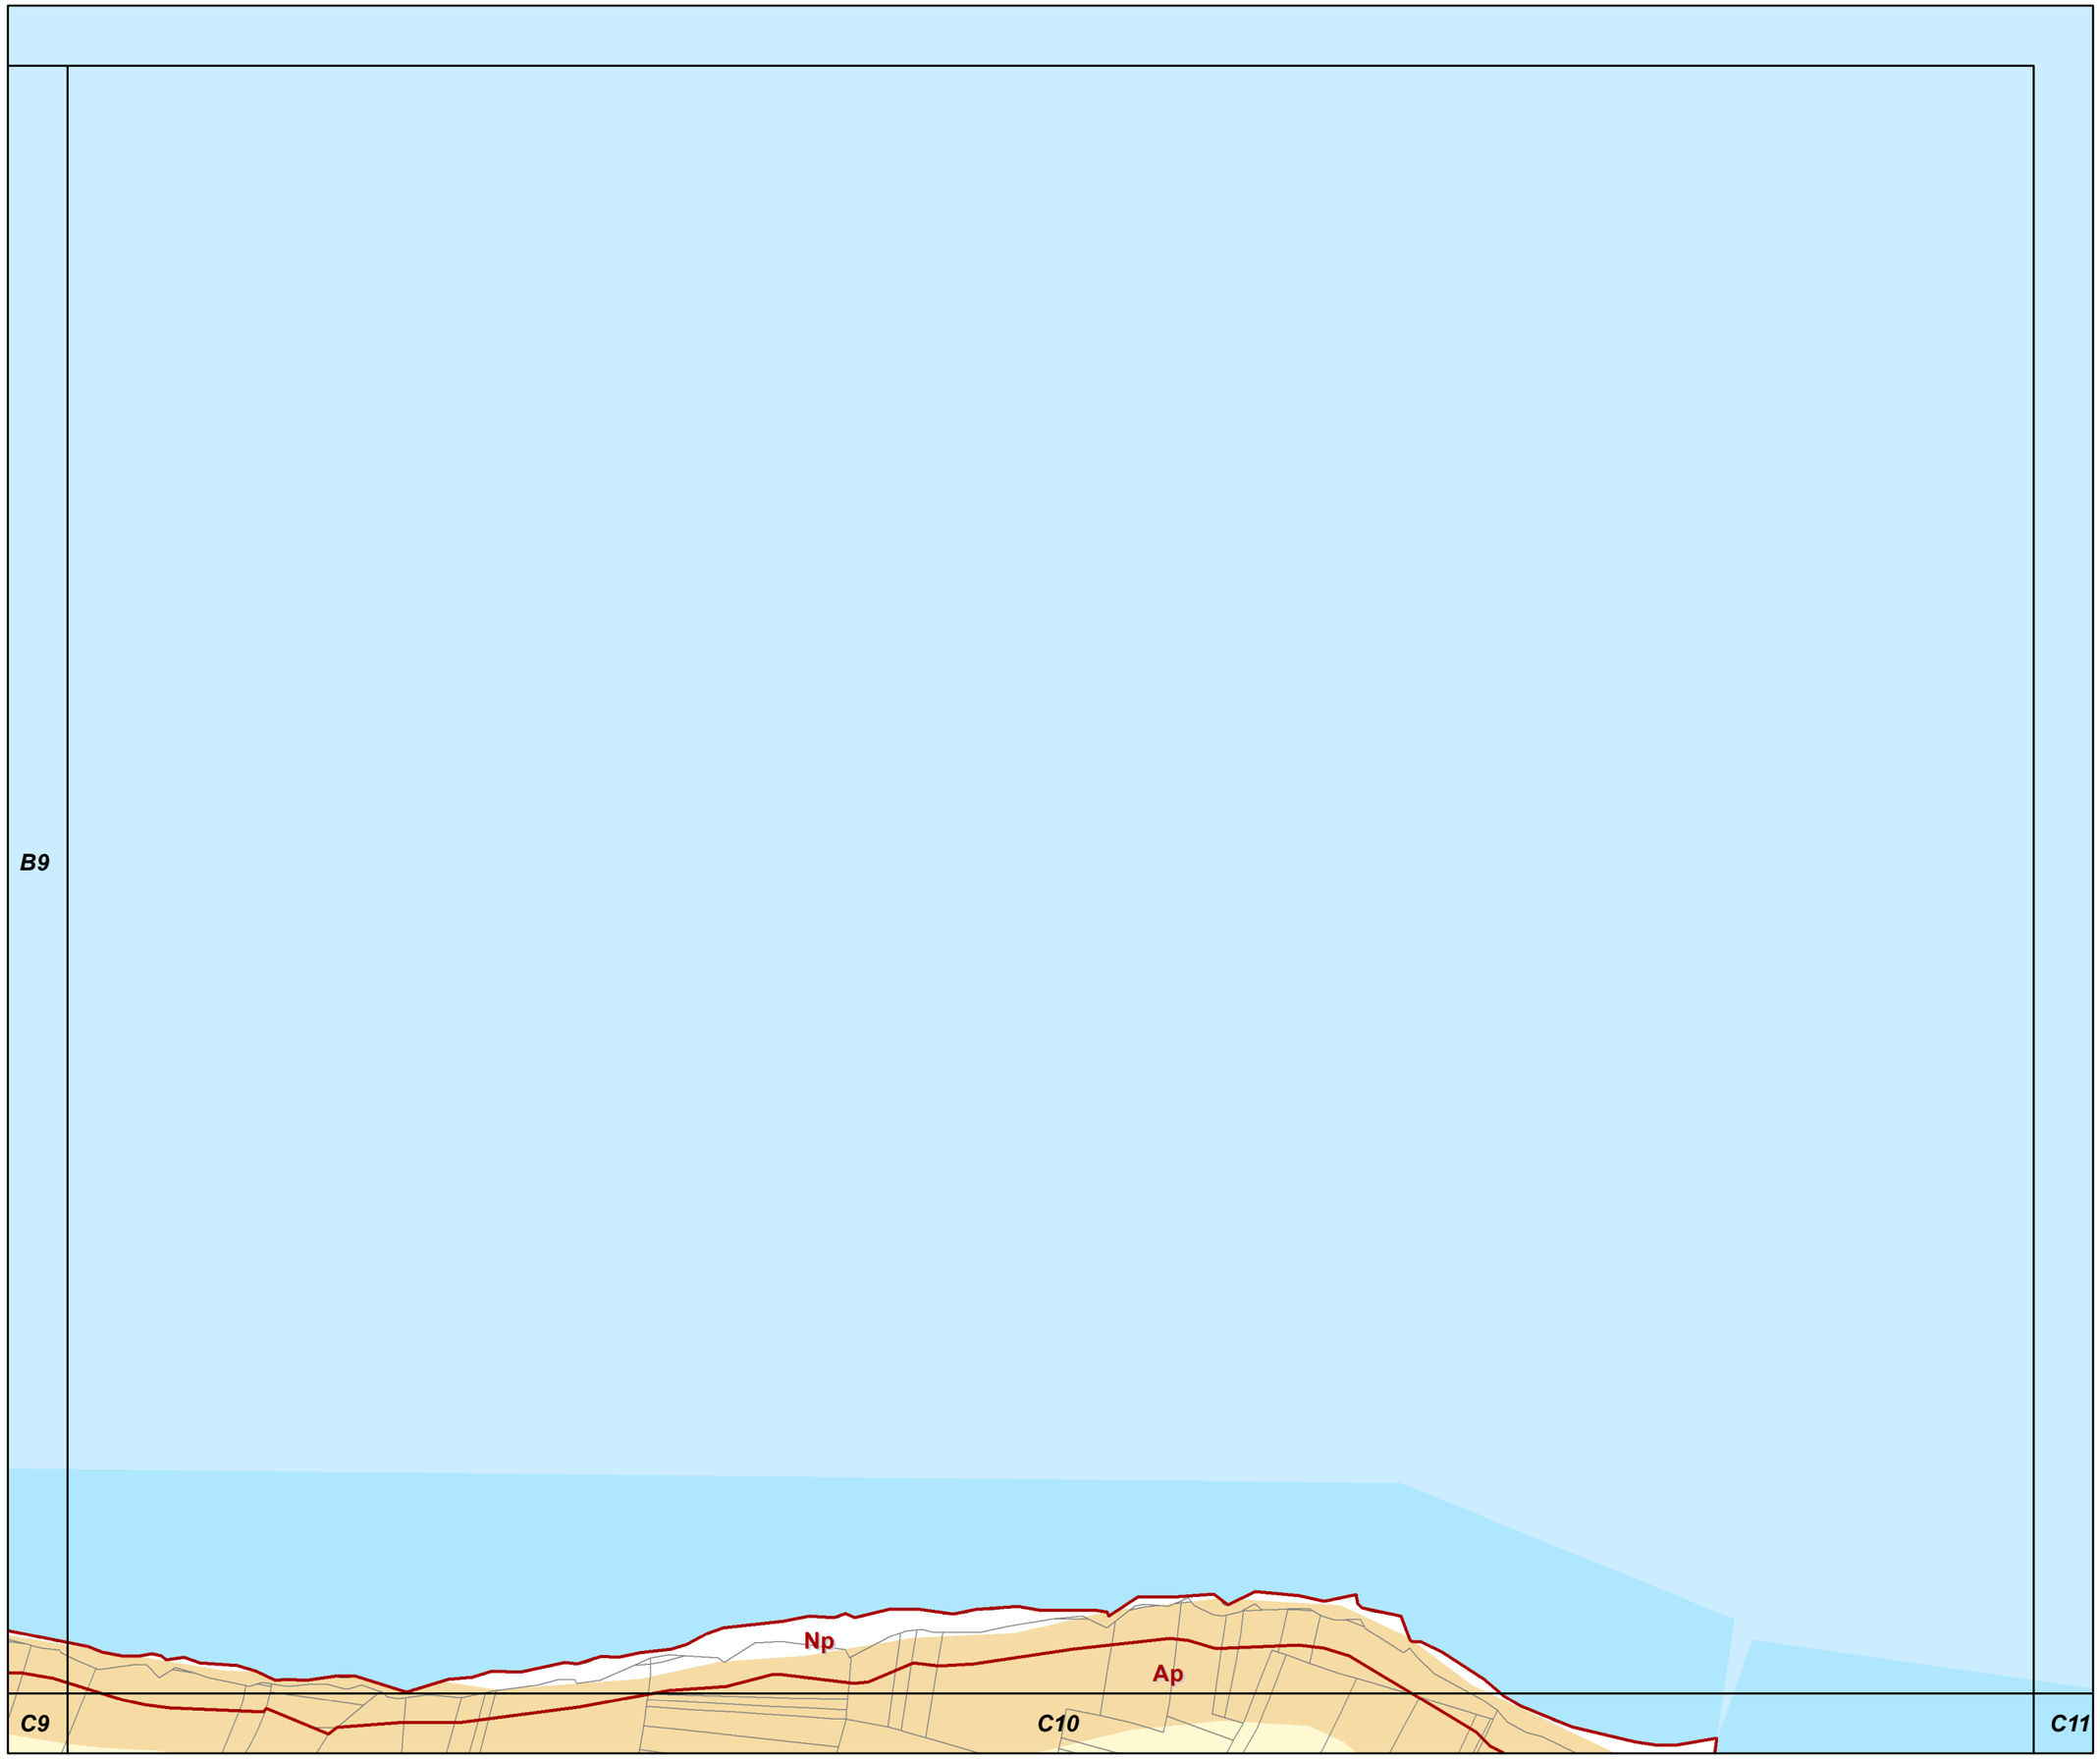

B10

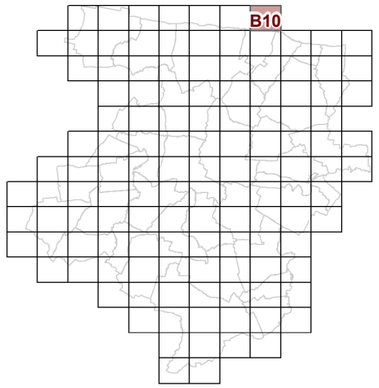

3d2 REGLEMENT GRAPHIQUE et RISQUES NATURELS "SOL" 1/5000è

PLUi de BAYEUX INTERCOM

Modification n°1
(procédure simplifiée)

N

0 125 Mètres

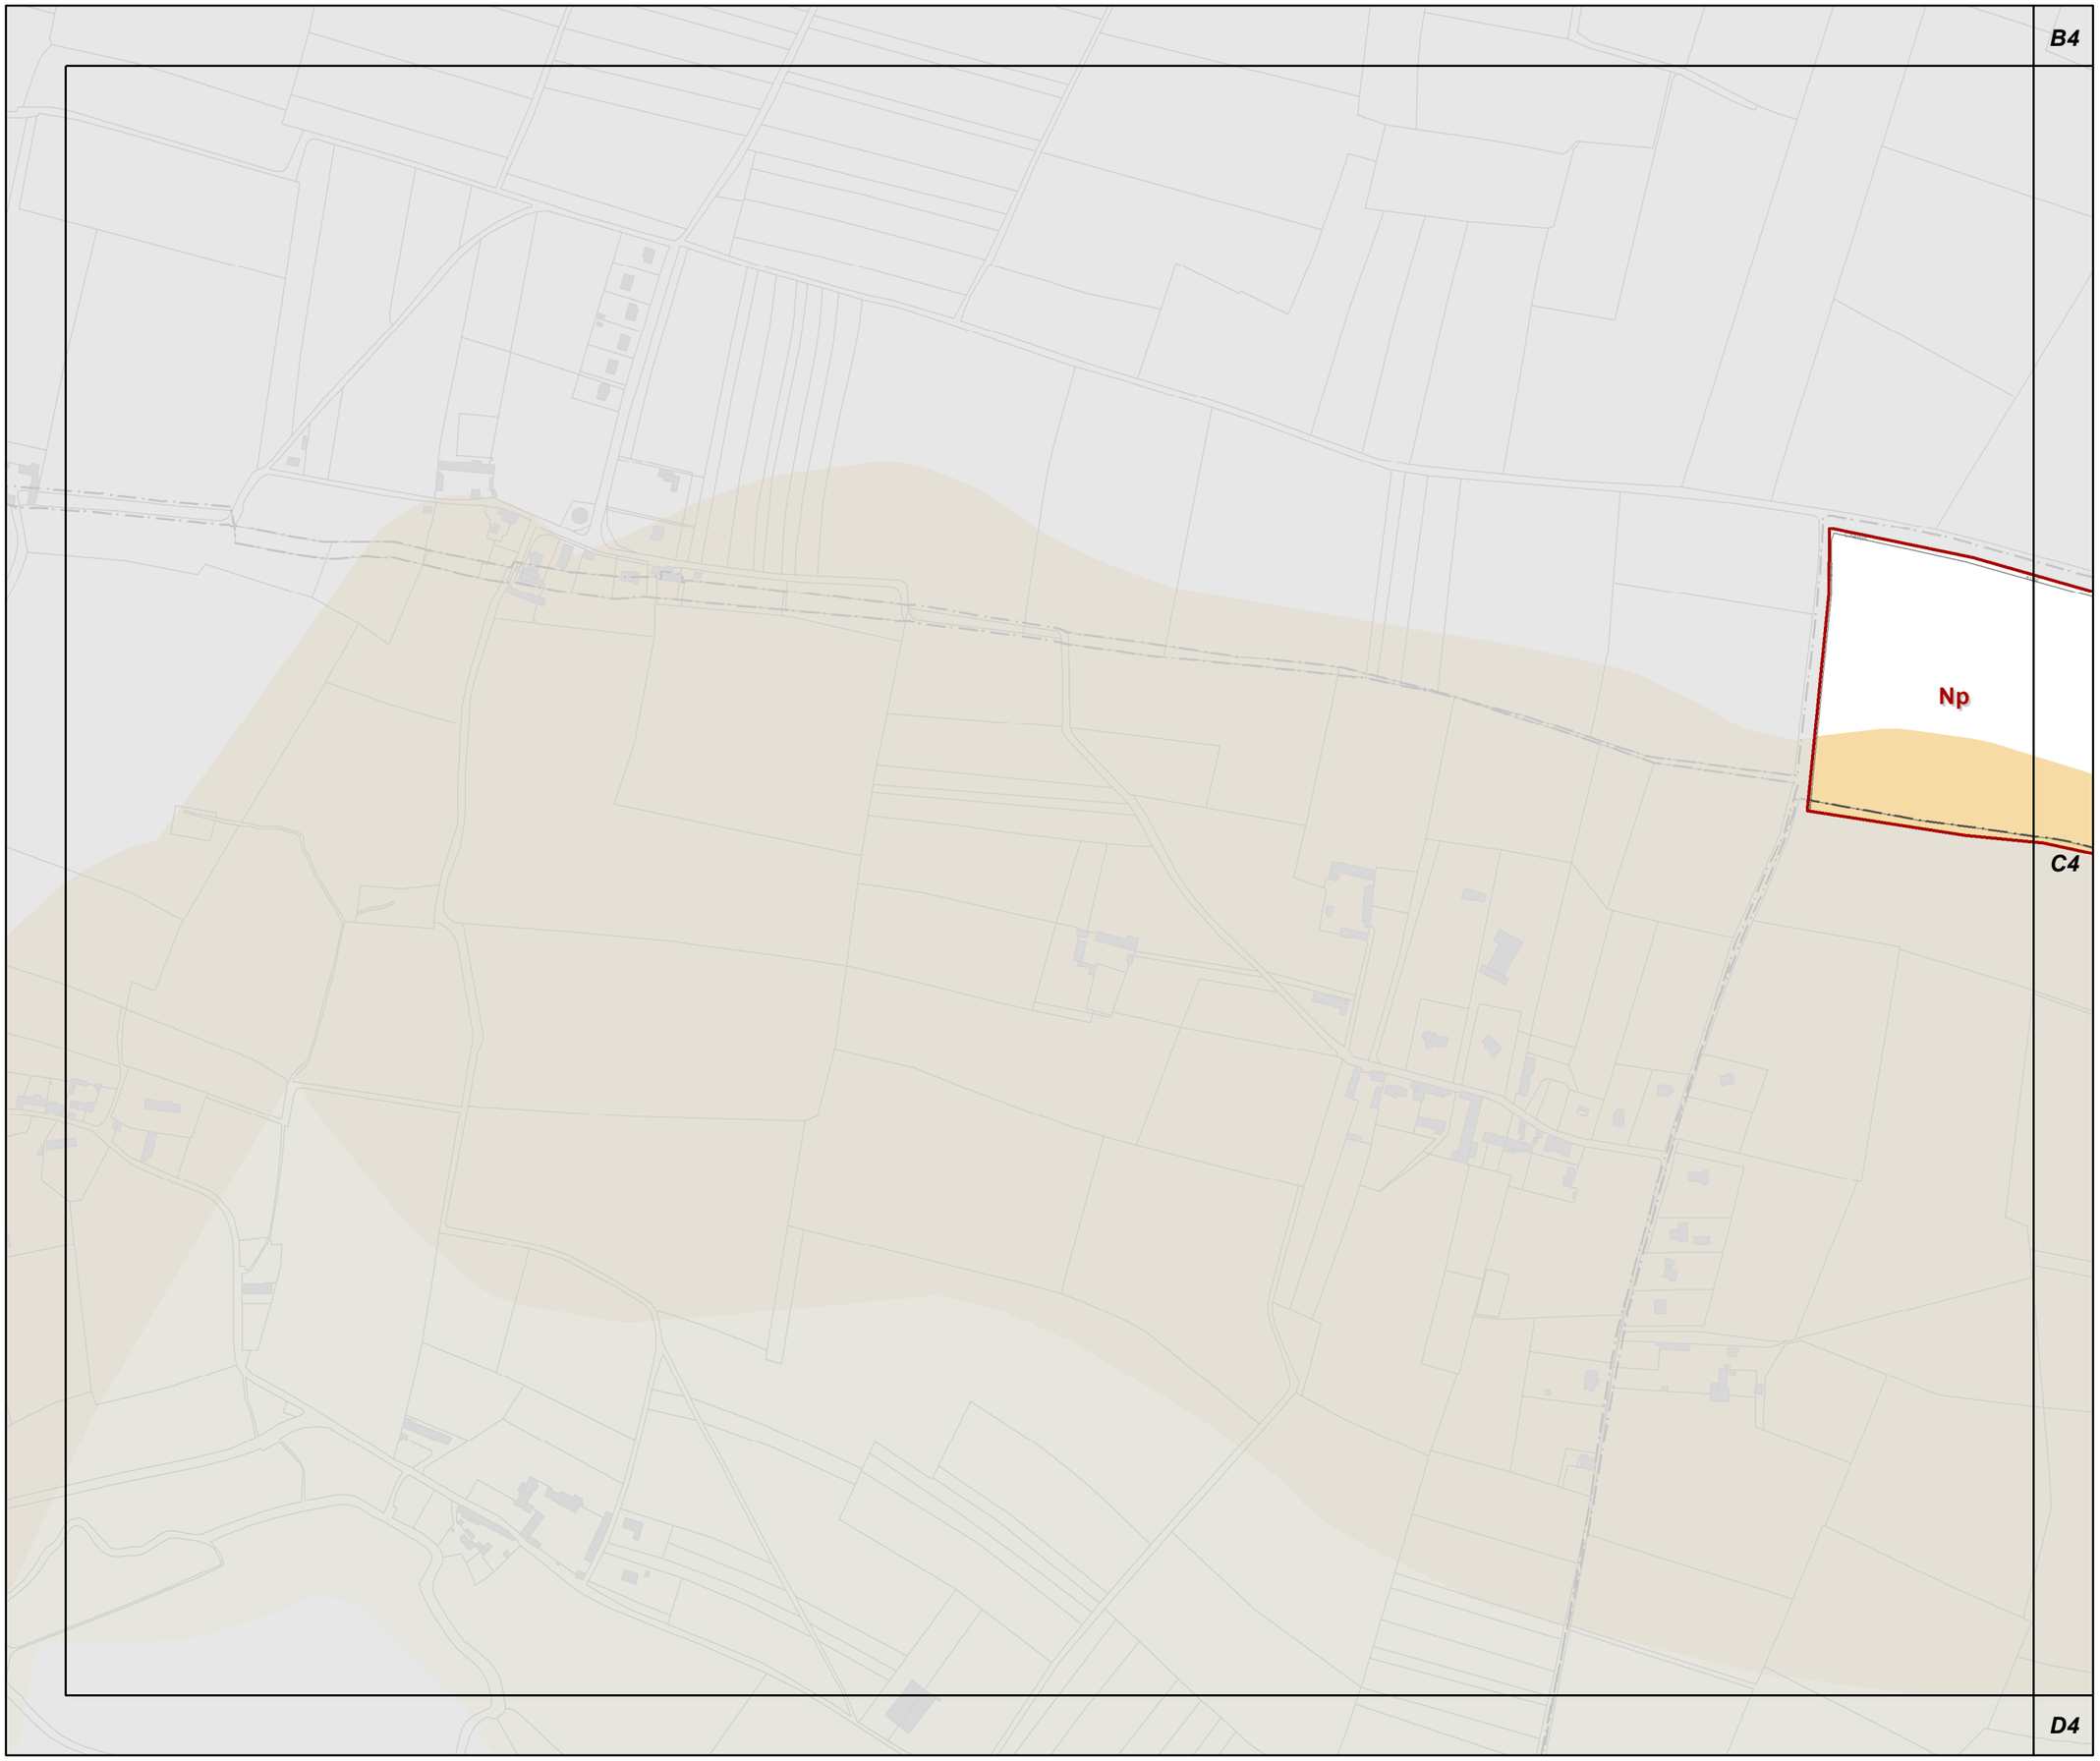

C3

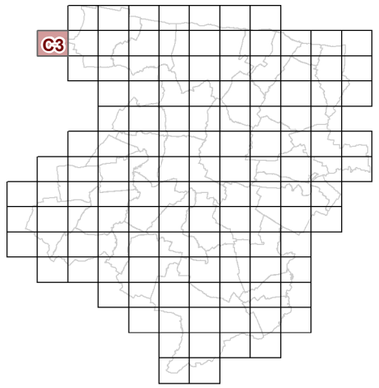

3d2 REGLEMENT GRAPHIQUE et RISQUES NATURELS "SOL" 1/5000è

PLUi de BAYEUX INTERCOM

Modification n°1
(procédure simplifiée)

N

0 125 Mètres

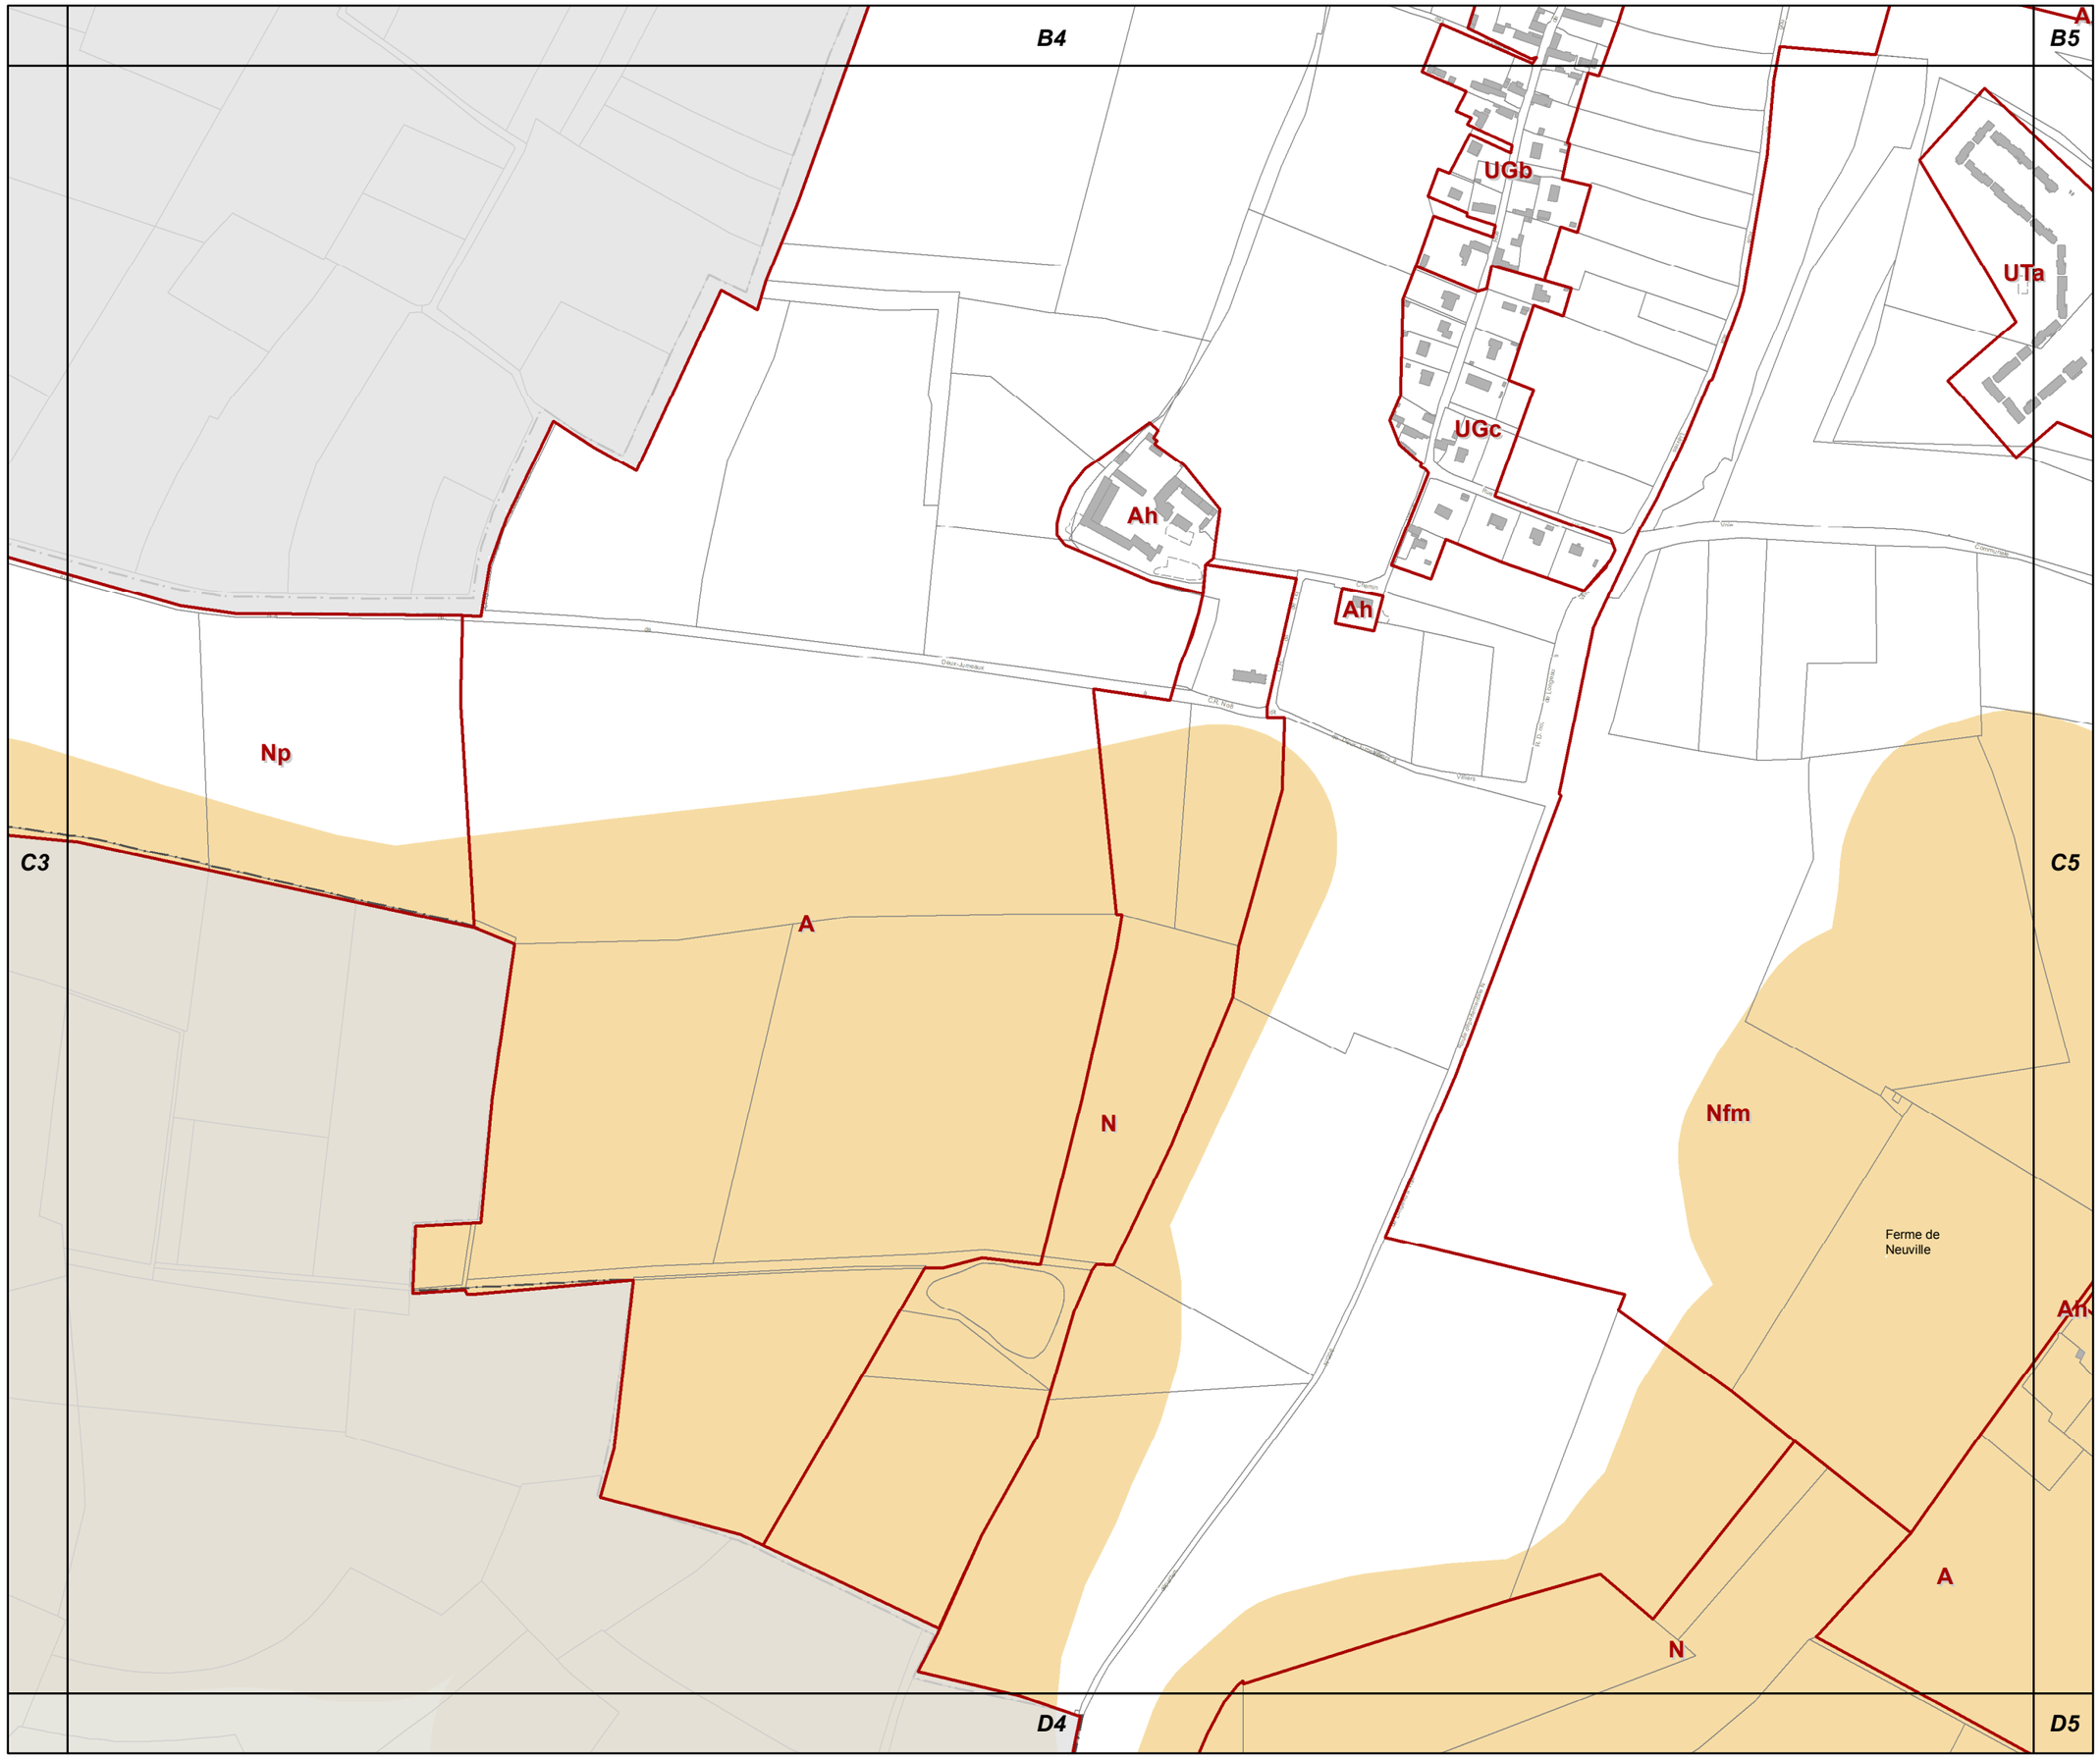

C4

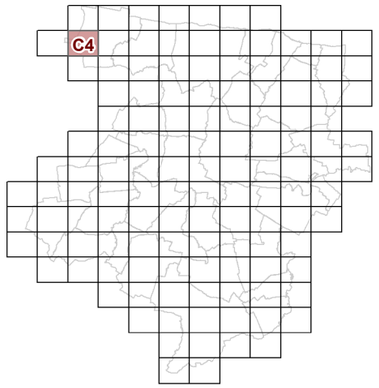

3d2 REGLEMENT GRAPHIQUE et RISQUES NATURELS "SOL" 1/5000è

PLUi de BAYEUX INTERCOM

Modification n°1
(procédure simplifiée)

N

0 125 Mètres

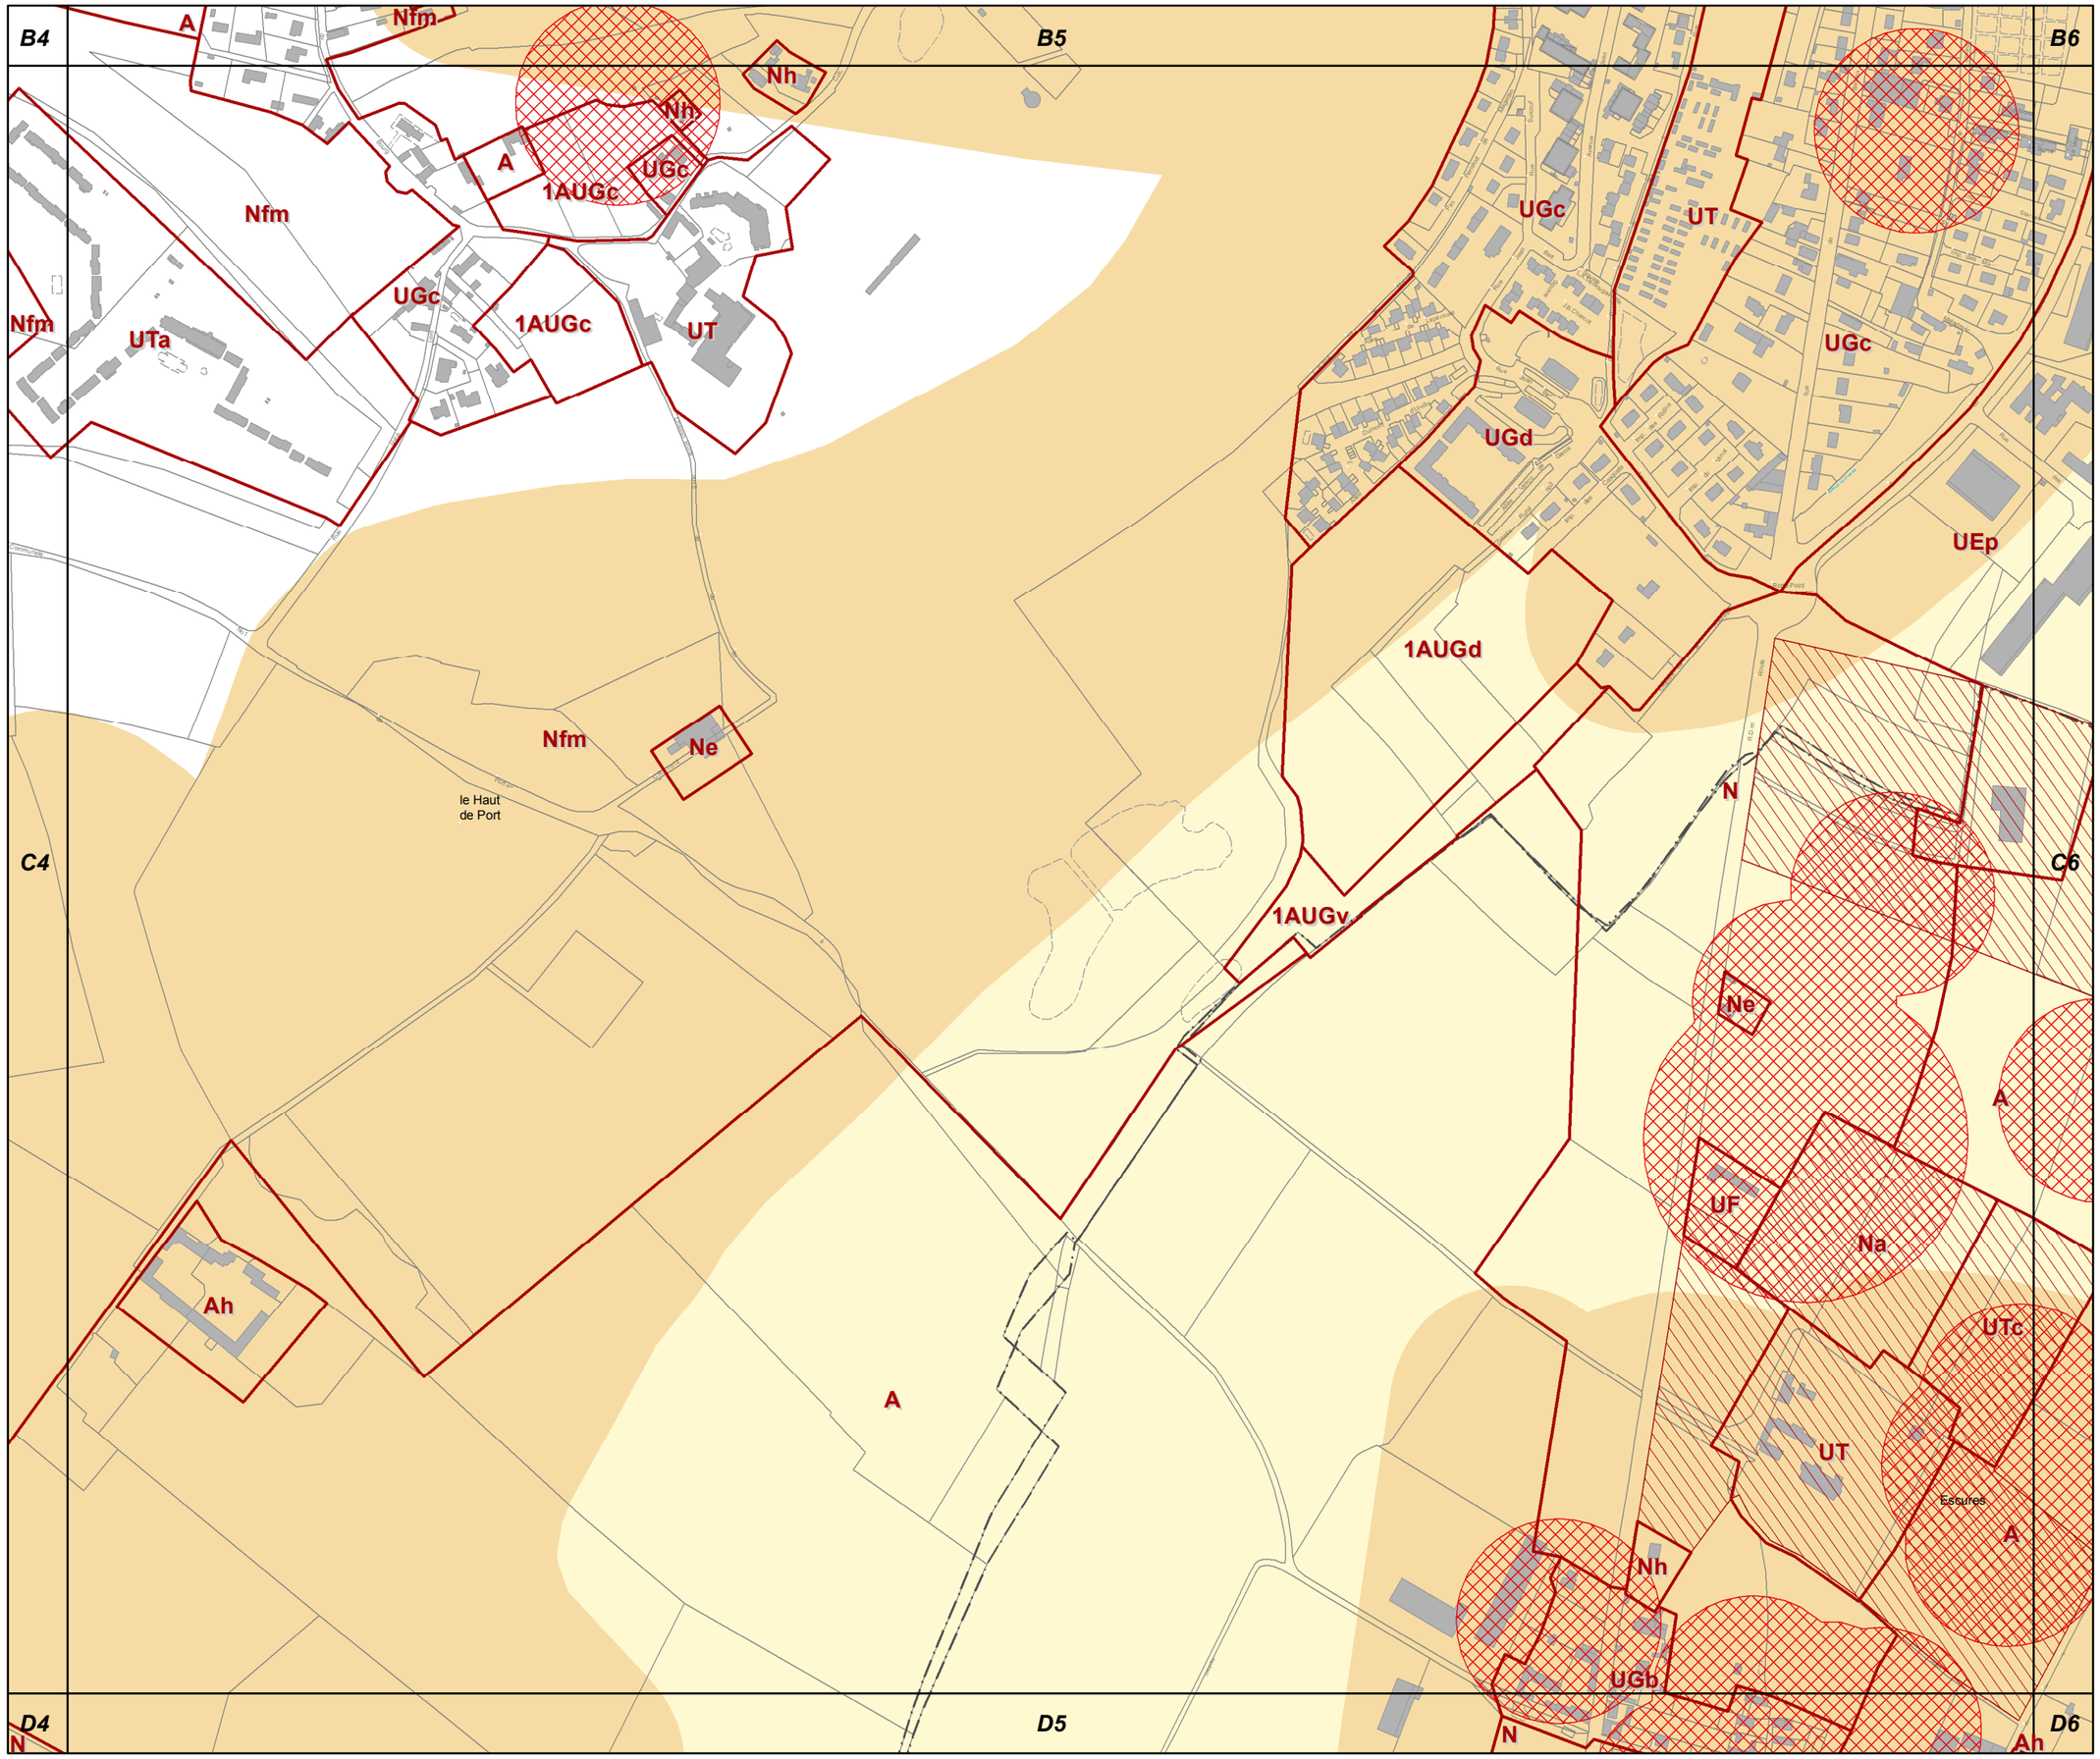

C5

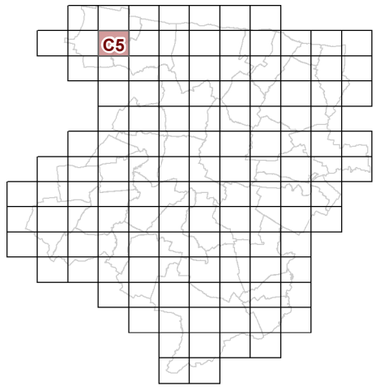

3d2 REGLEMENT GRAPHIQUE et RISQUES NATURELS "SOL" 1/5000è

PLUi de BAYEUX INTERCOM

Modification n°1
(procédure simplifiée)

N

0 125 Mètres

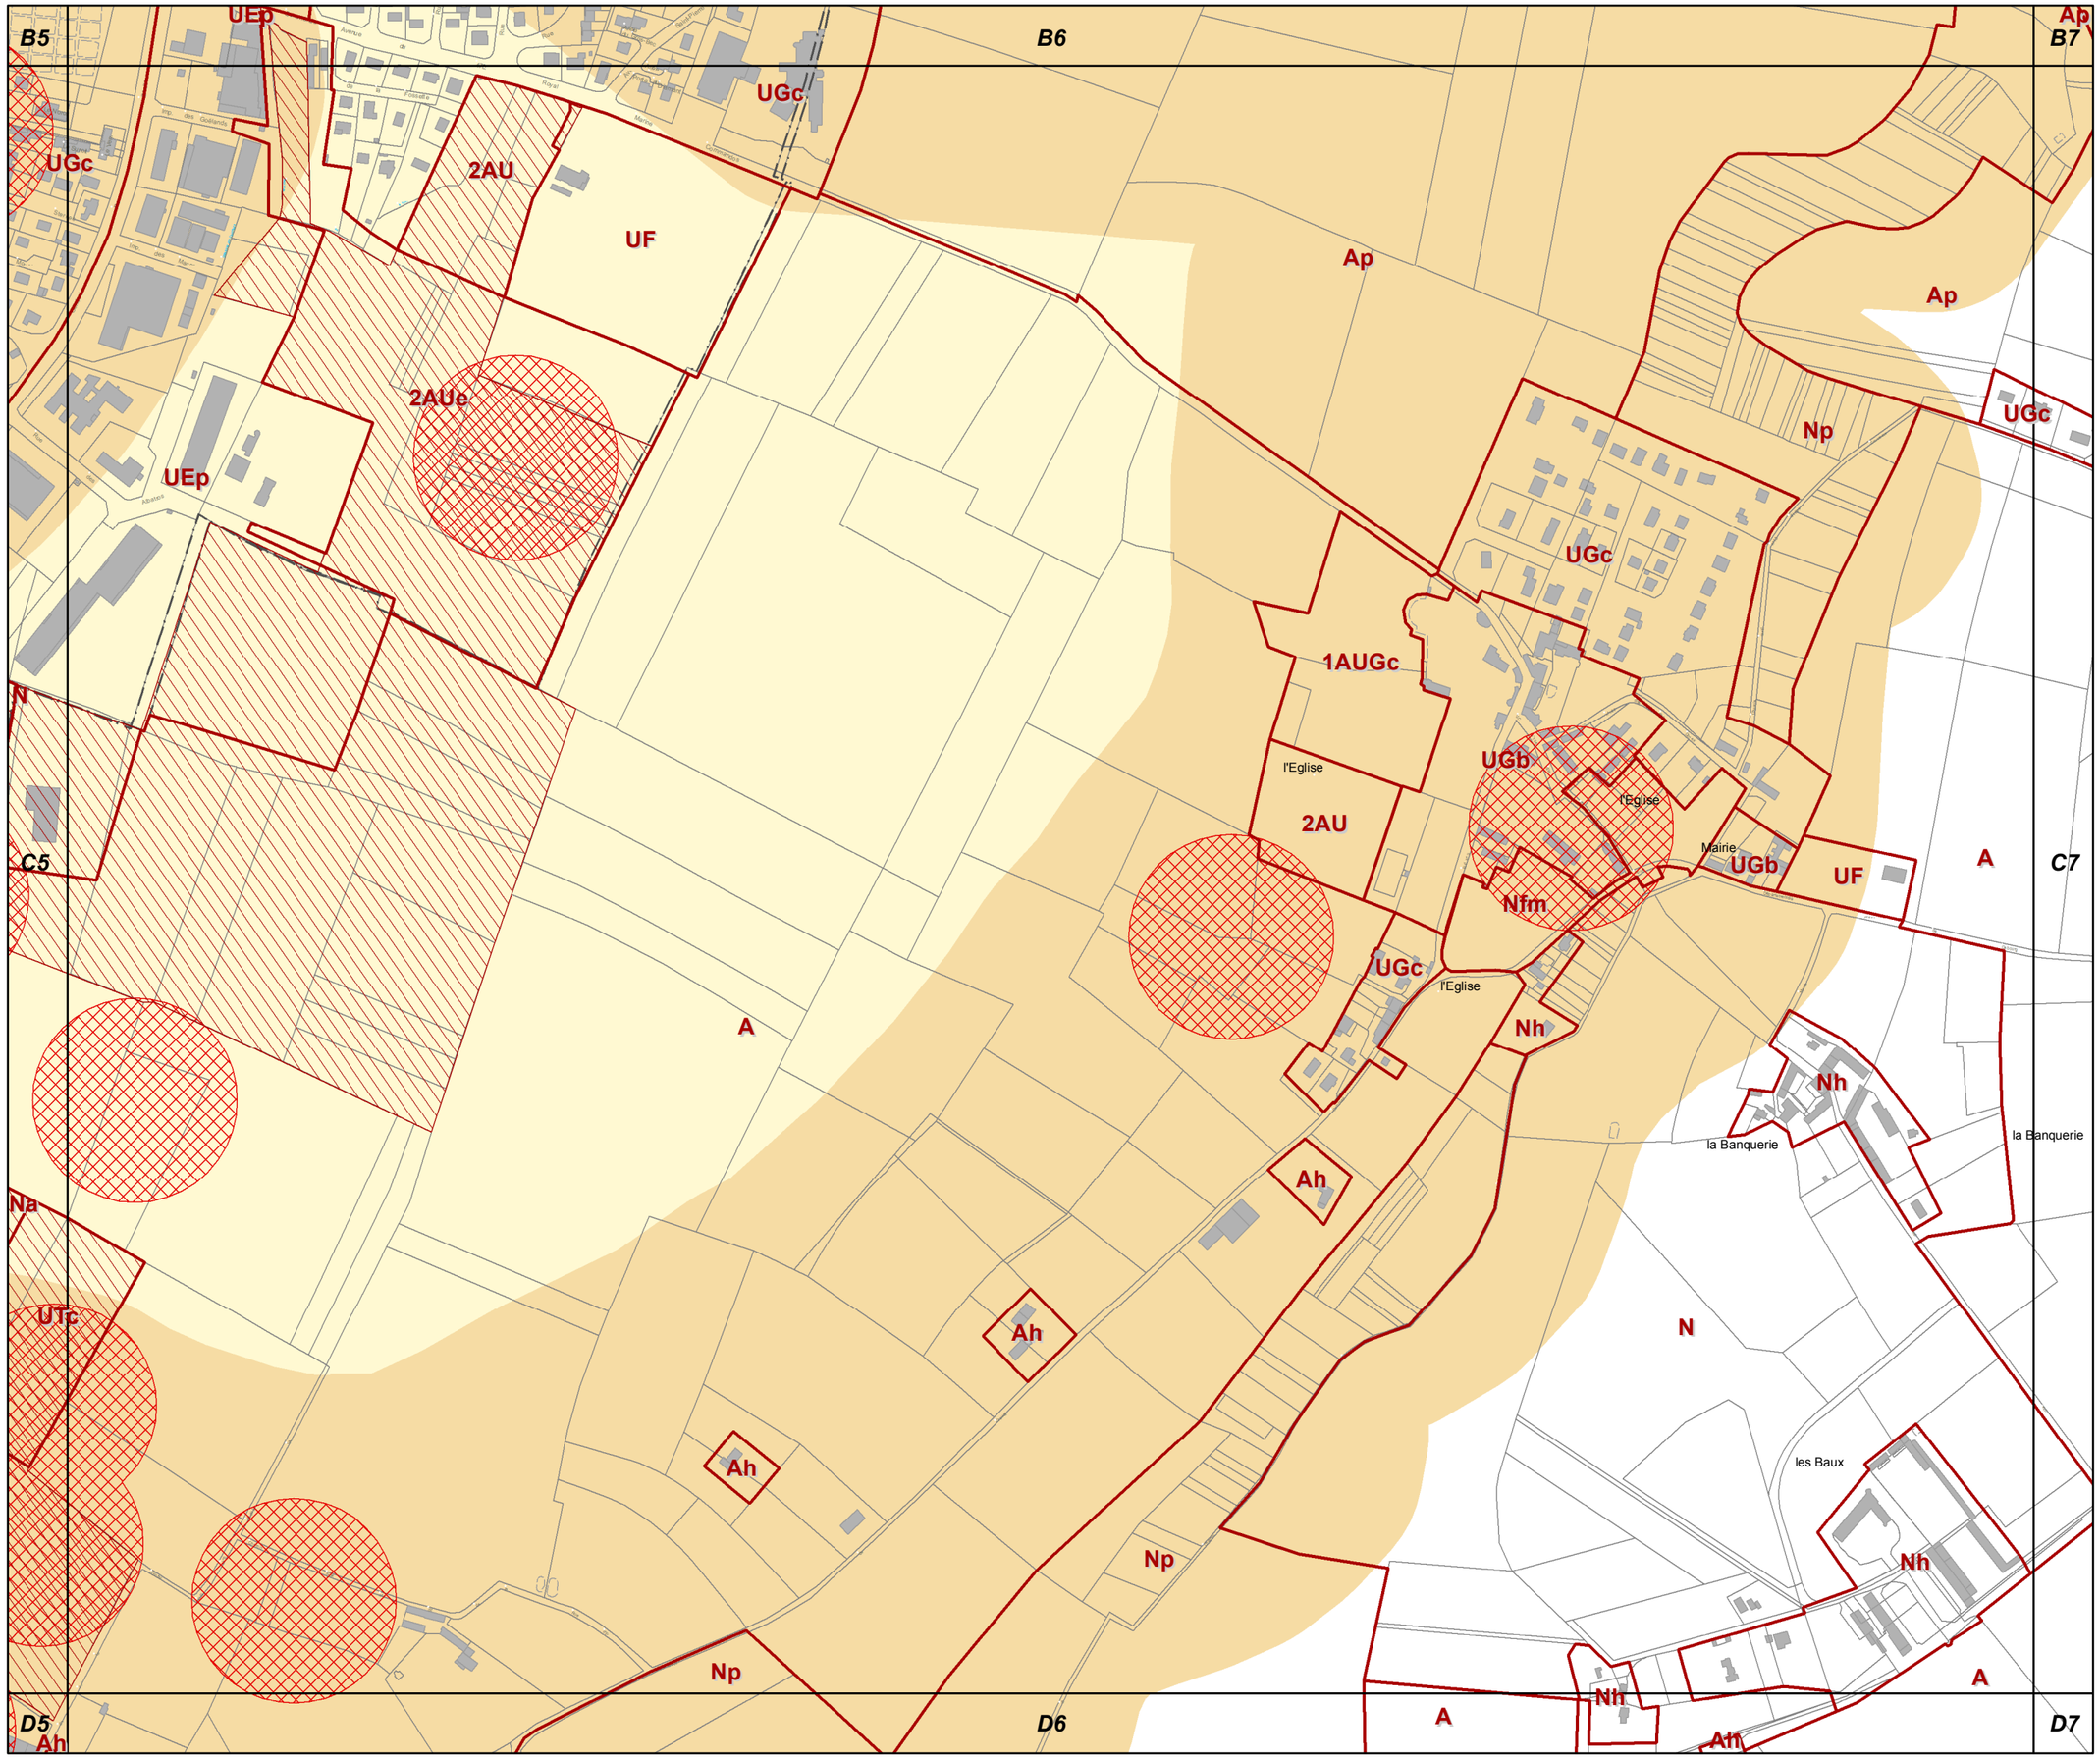

C6

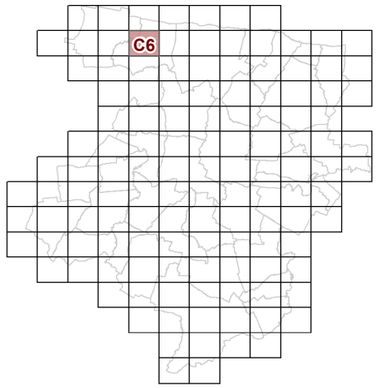

3d2 REGLEMENT GRAPHIQUE et RISQUES NATURELS "SOL" 1/5000è

PLUi de BAYEUX INTERCOM

Modification n°1
(procédure simplifiée)

N

0 125 Mètres

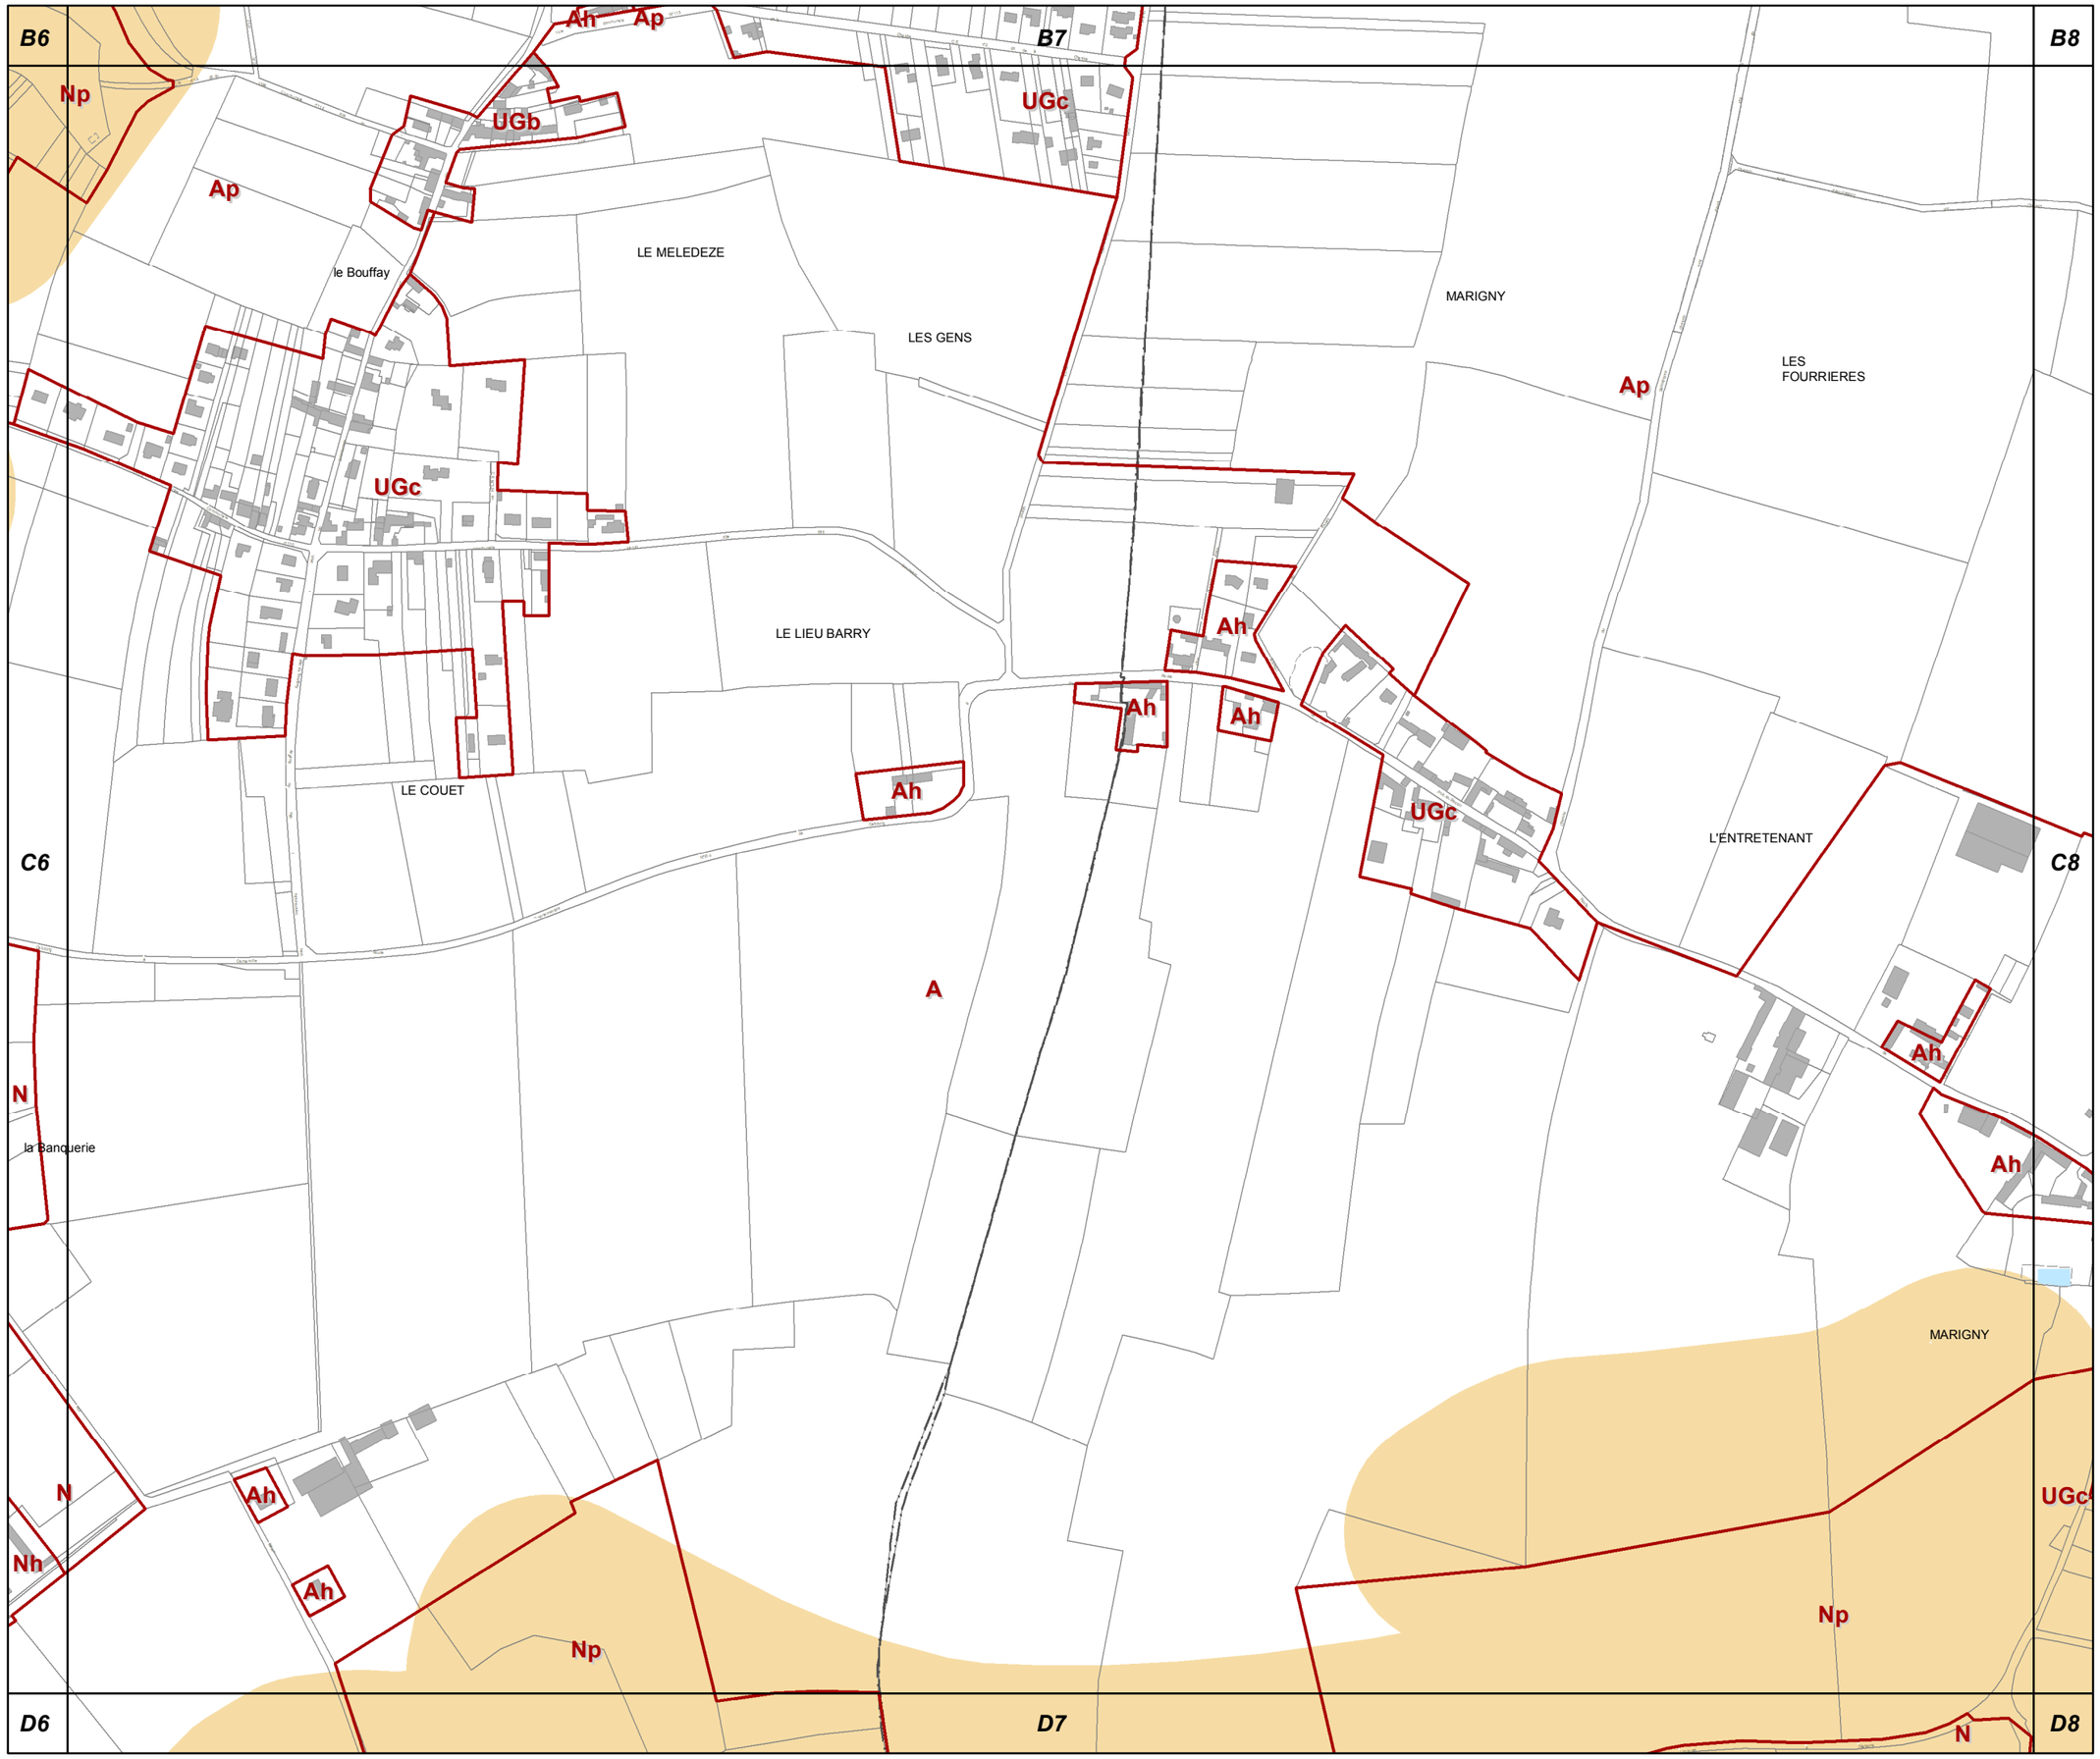

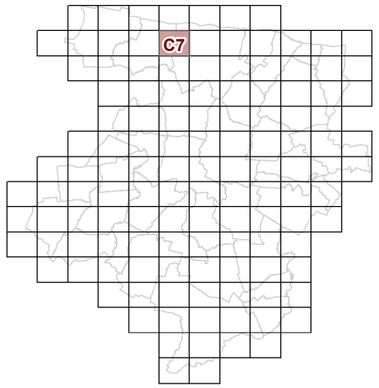

C7

3d2 REGLEMENT GRAPHIQUE et RISQUES NATURELS "SOL" 1/5000è

PLUi de BAYEUX INTERCOM

Modification n°1
(procédure simplifiée)

N

0 125 Mètres

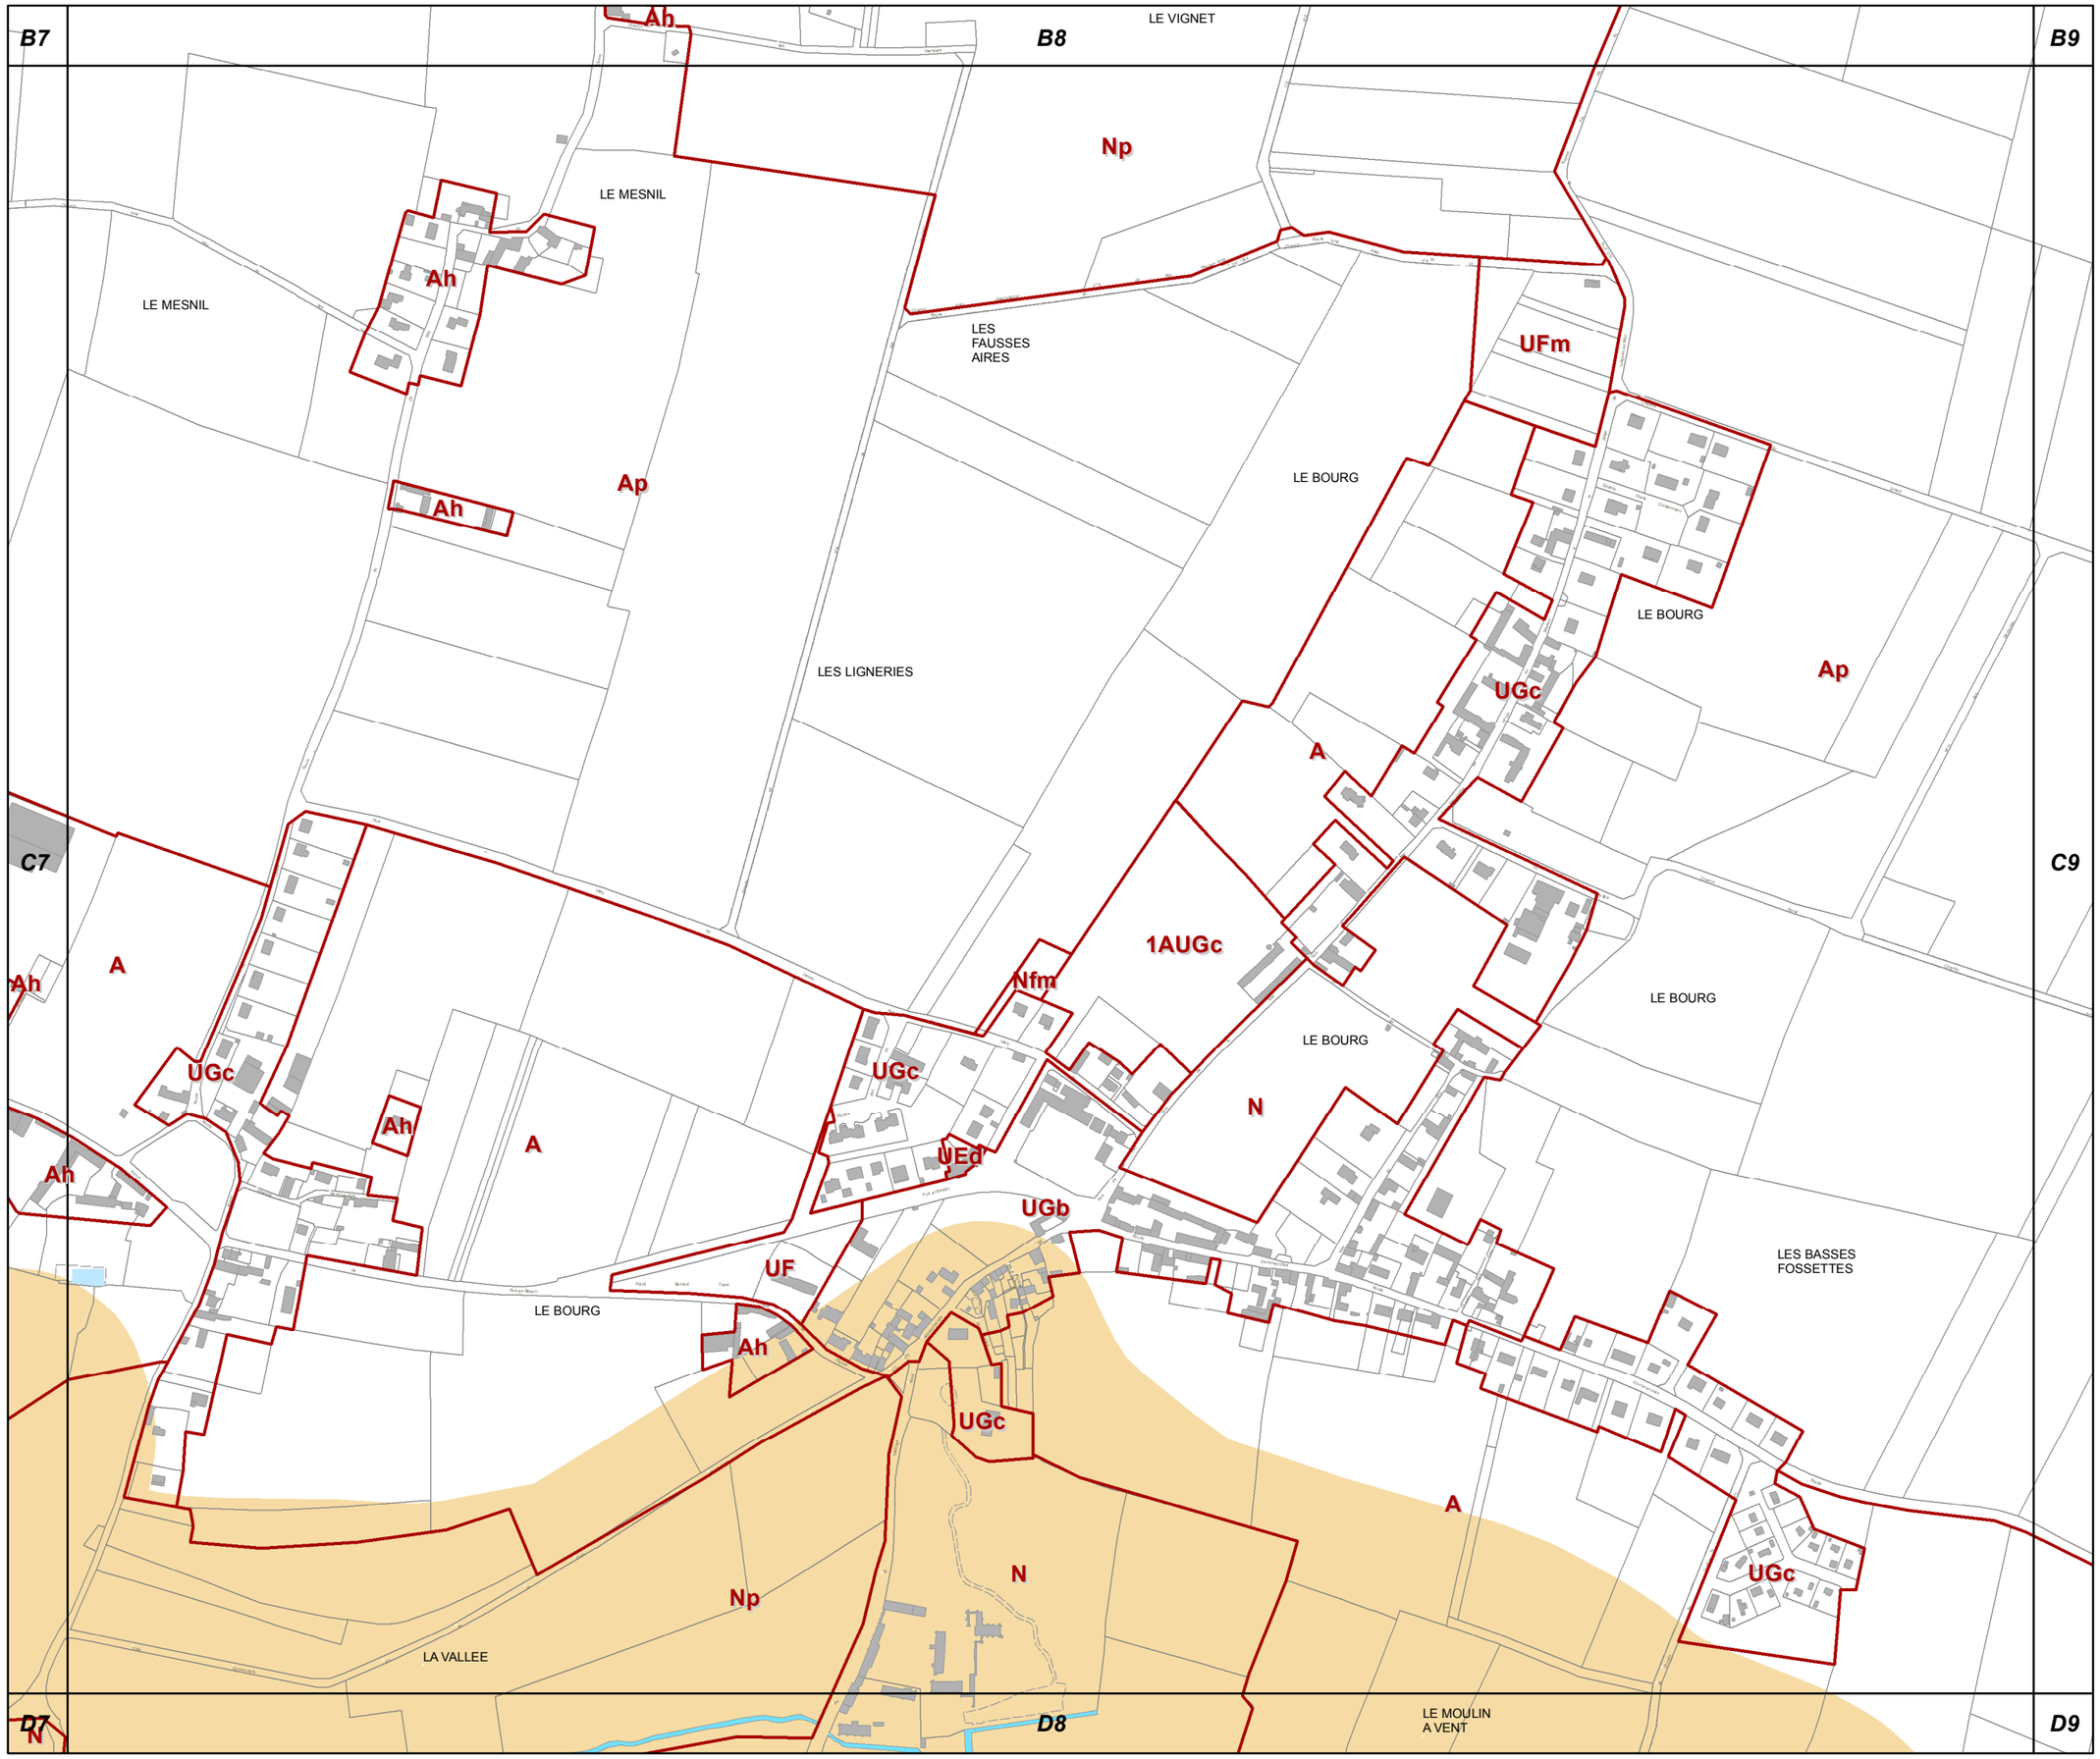

C8

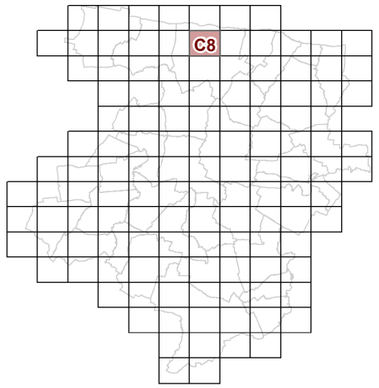

3d2 REGLEMENT GRAPHIQUE et RISQUES NATURELS "SOL" 1/5000è

PLUi de BAYEUX INTERCOM

Modification n°1
(procédure simplifiée)

N

0 125 Mètres

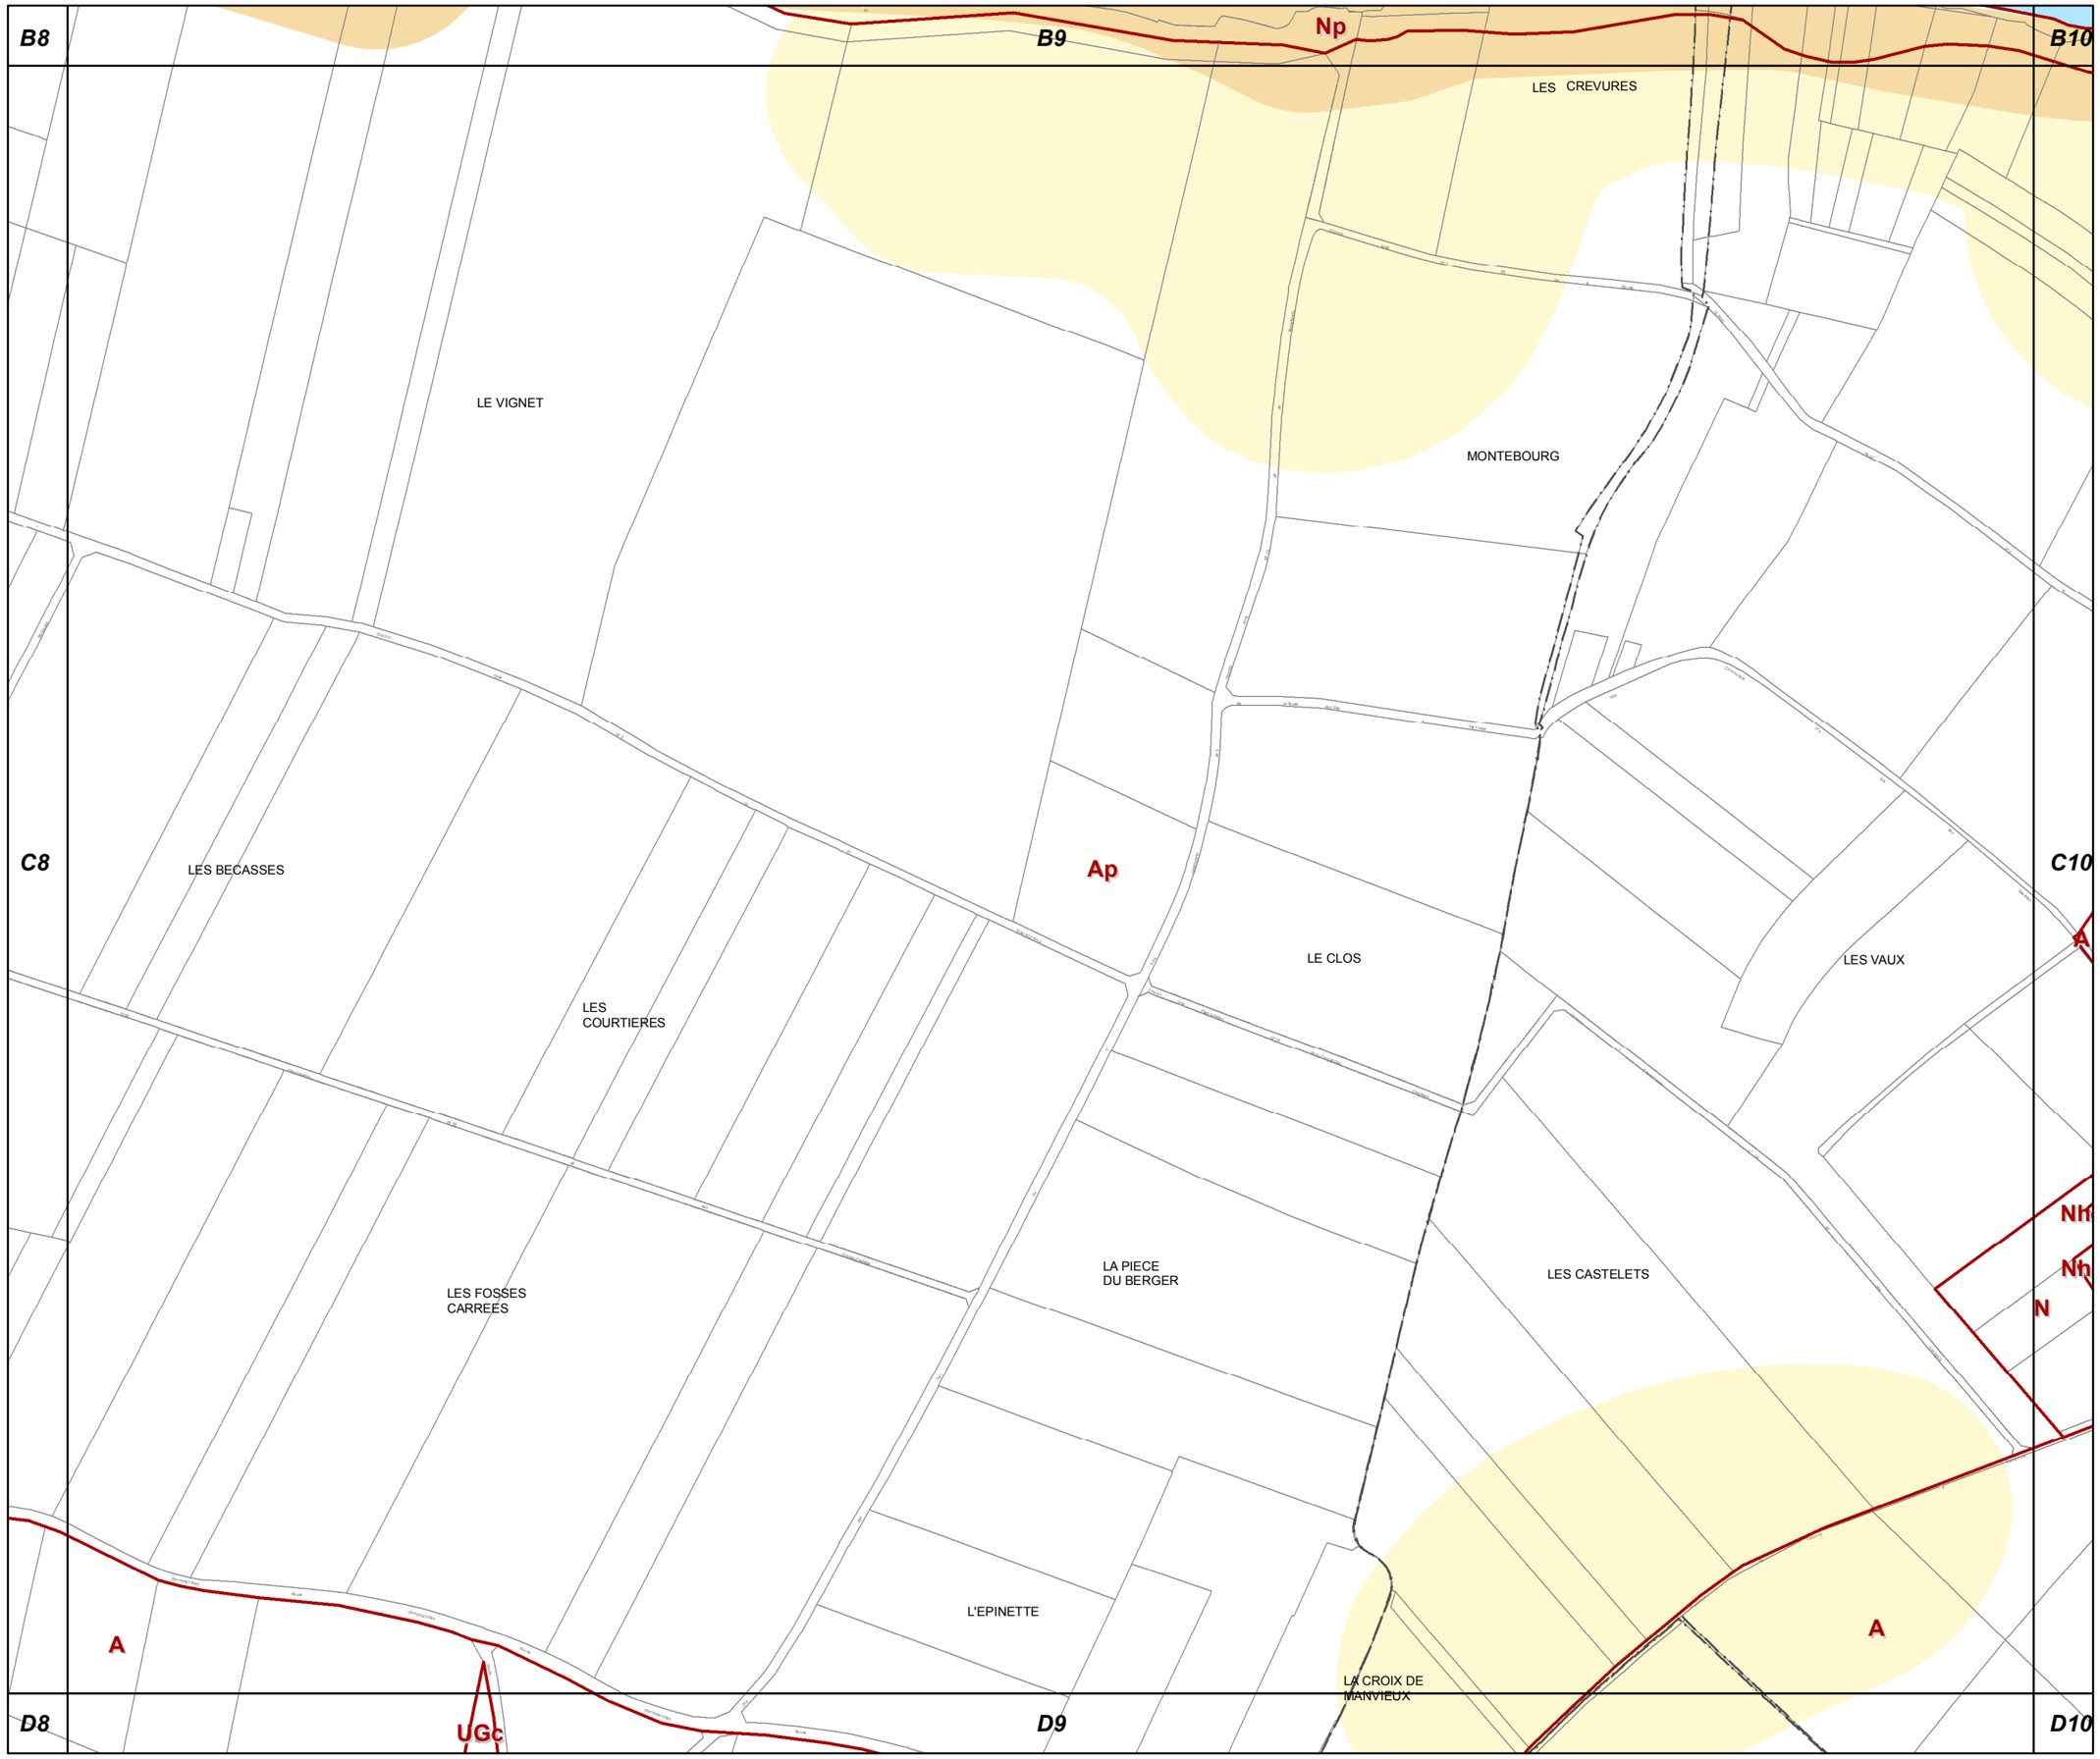

C9

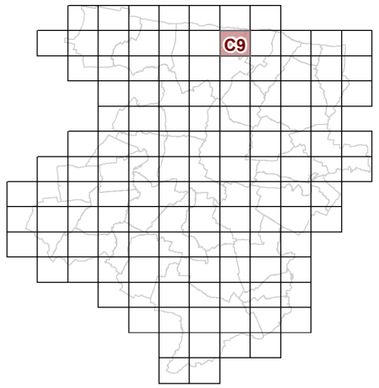

3d2 REGLEMENT GRAPHIQUE et RISQUES NATURELS "SOL" 1/5000è

PLUi de BAYEUX INTERCOM

Modification n°1
(procédure simplifiée)

N

0 125 Mètres

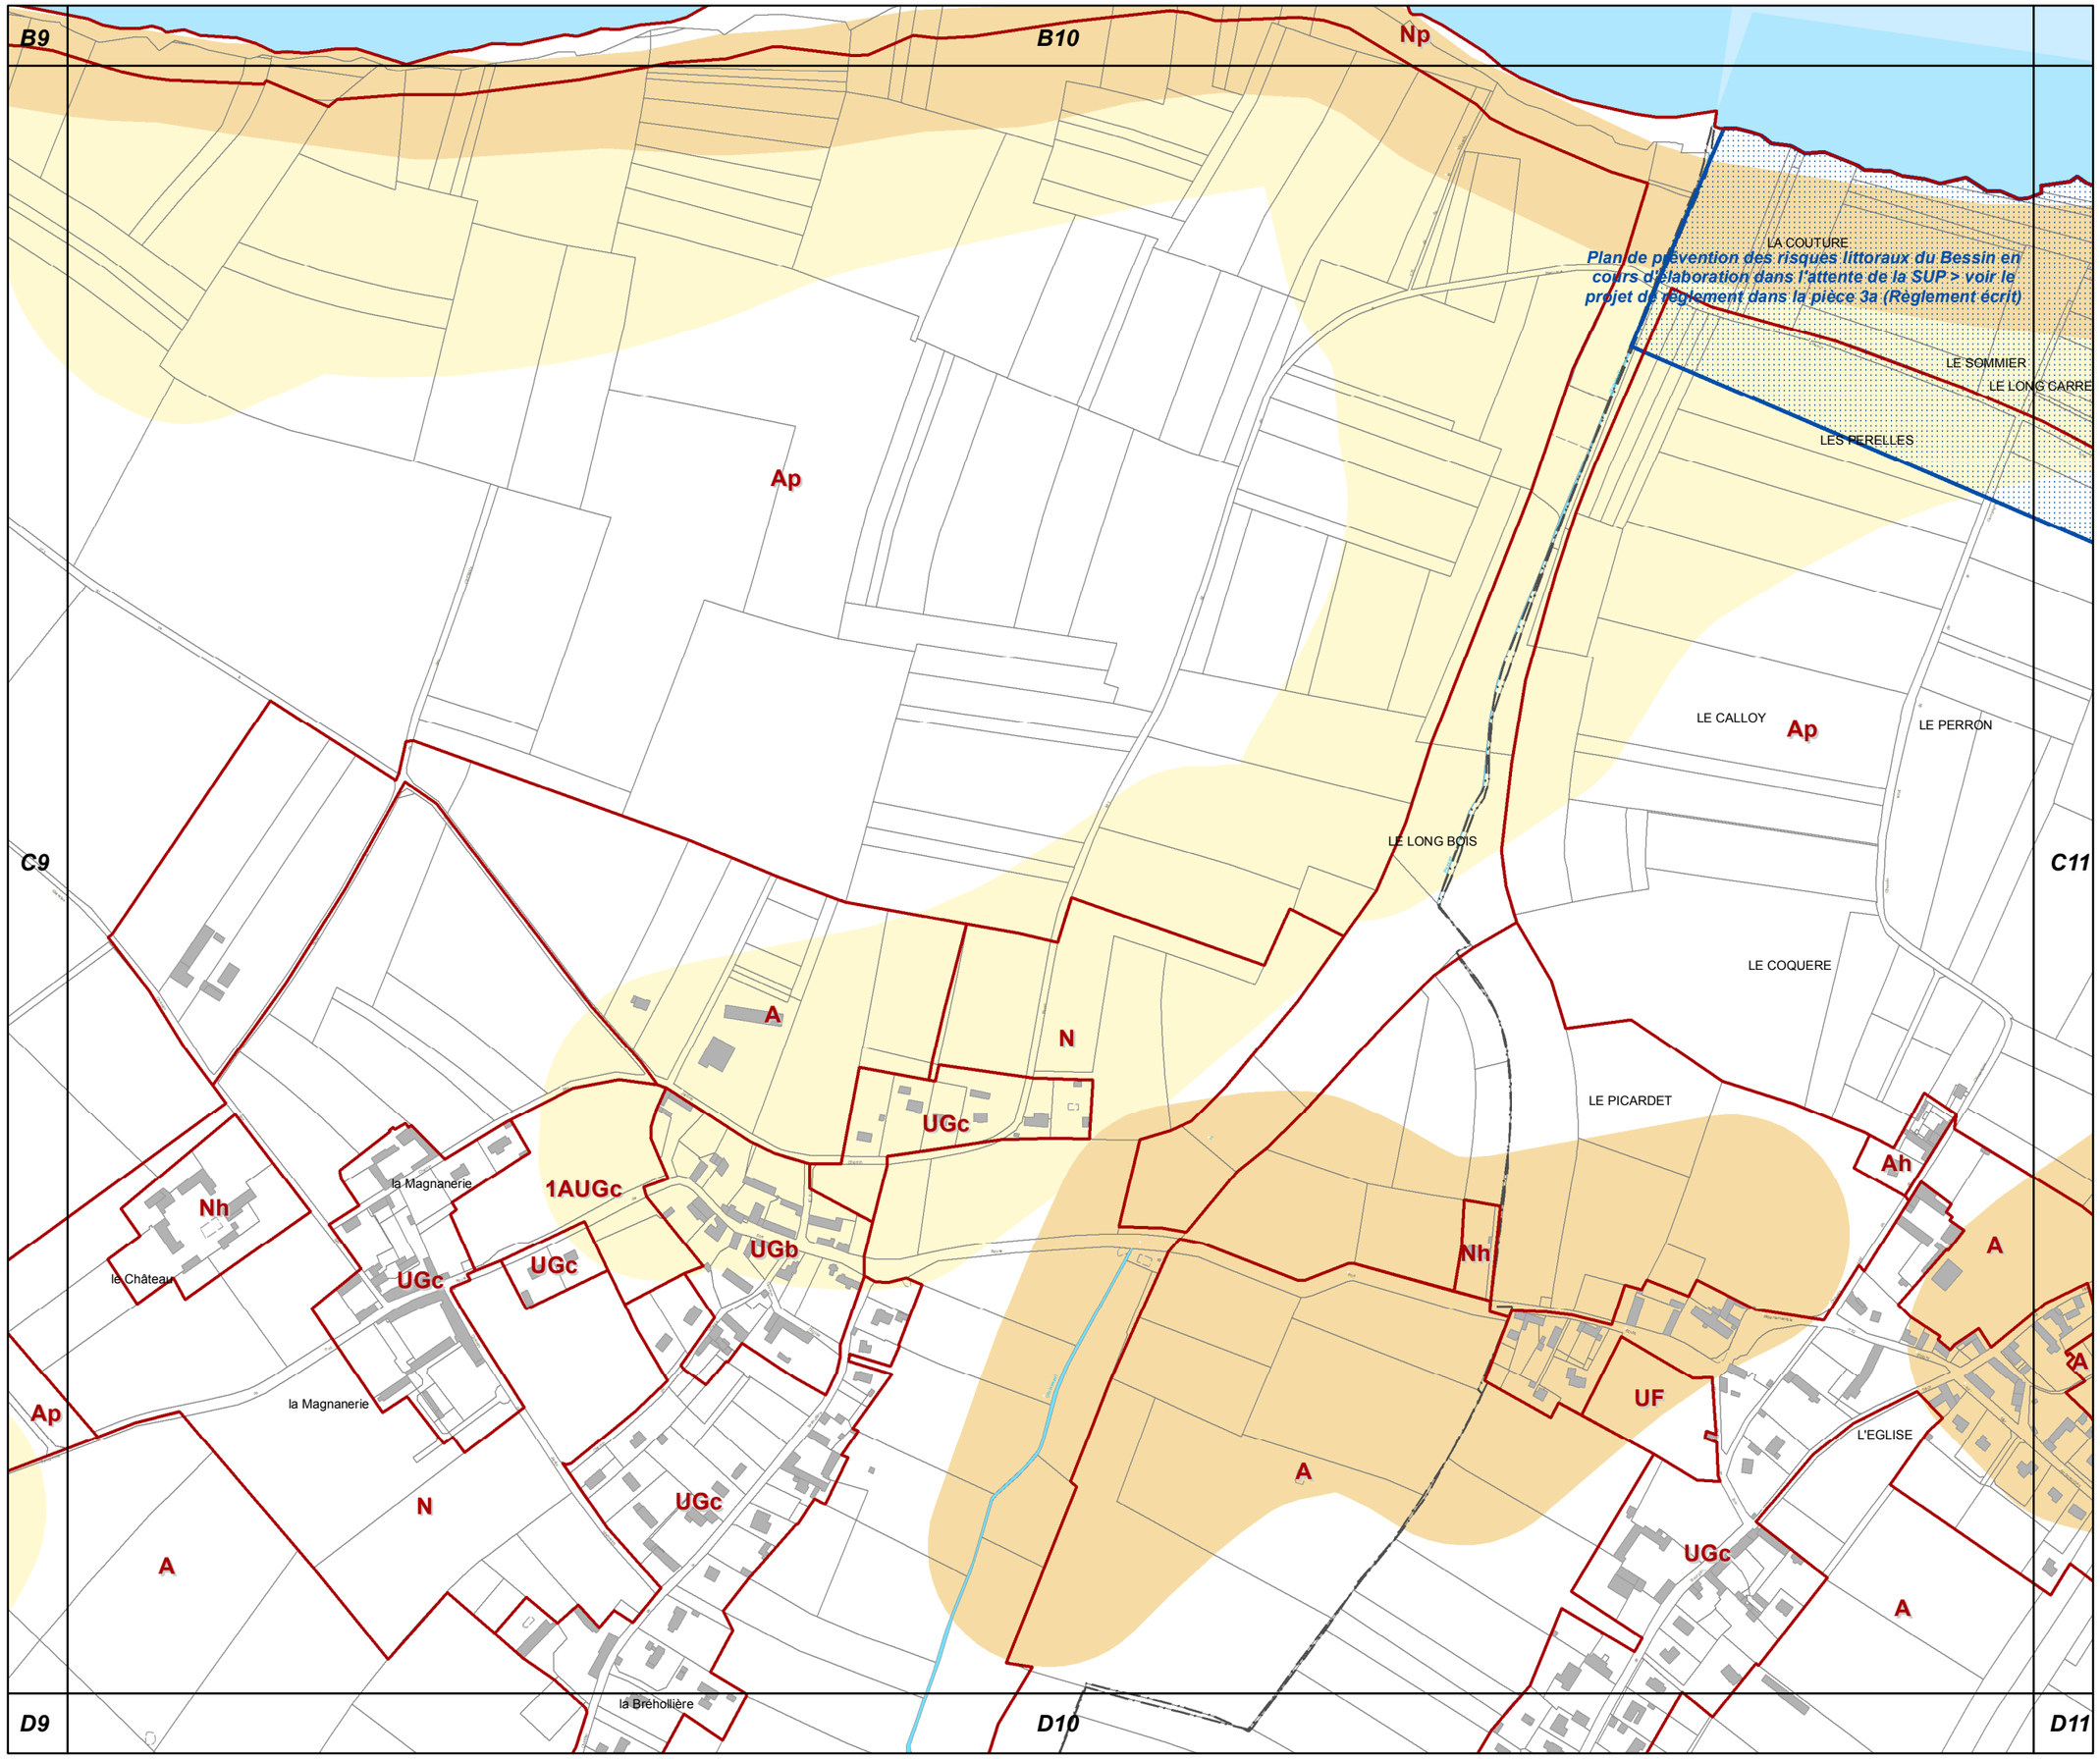

C10

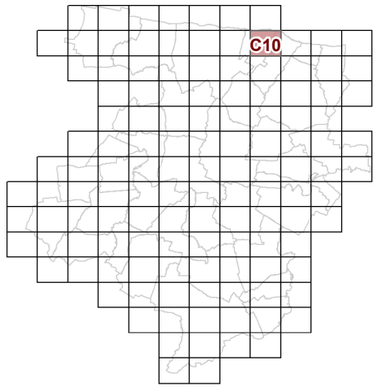

3d2 REGLEMENT GRAPHIQUE et RISQUES NATURELS "SOL" 1/5000è

PLUi de BAYEUX INTERCOM

Modification n°1
(procédure simplifiée)

N

0 125 Mètres

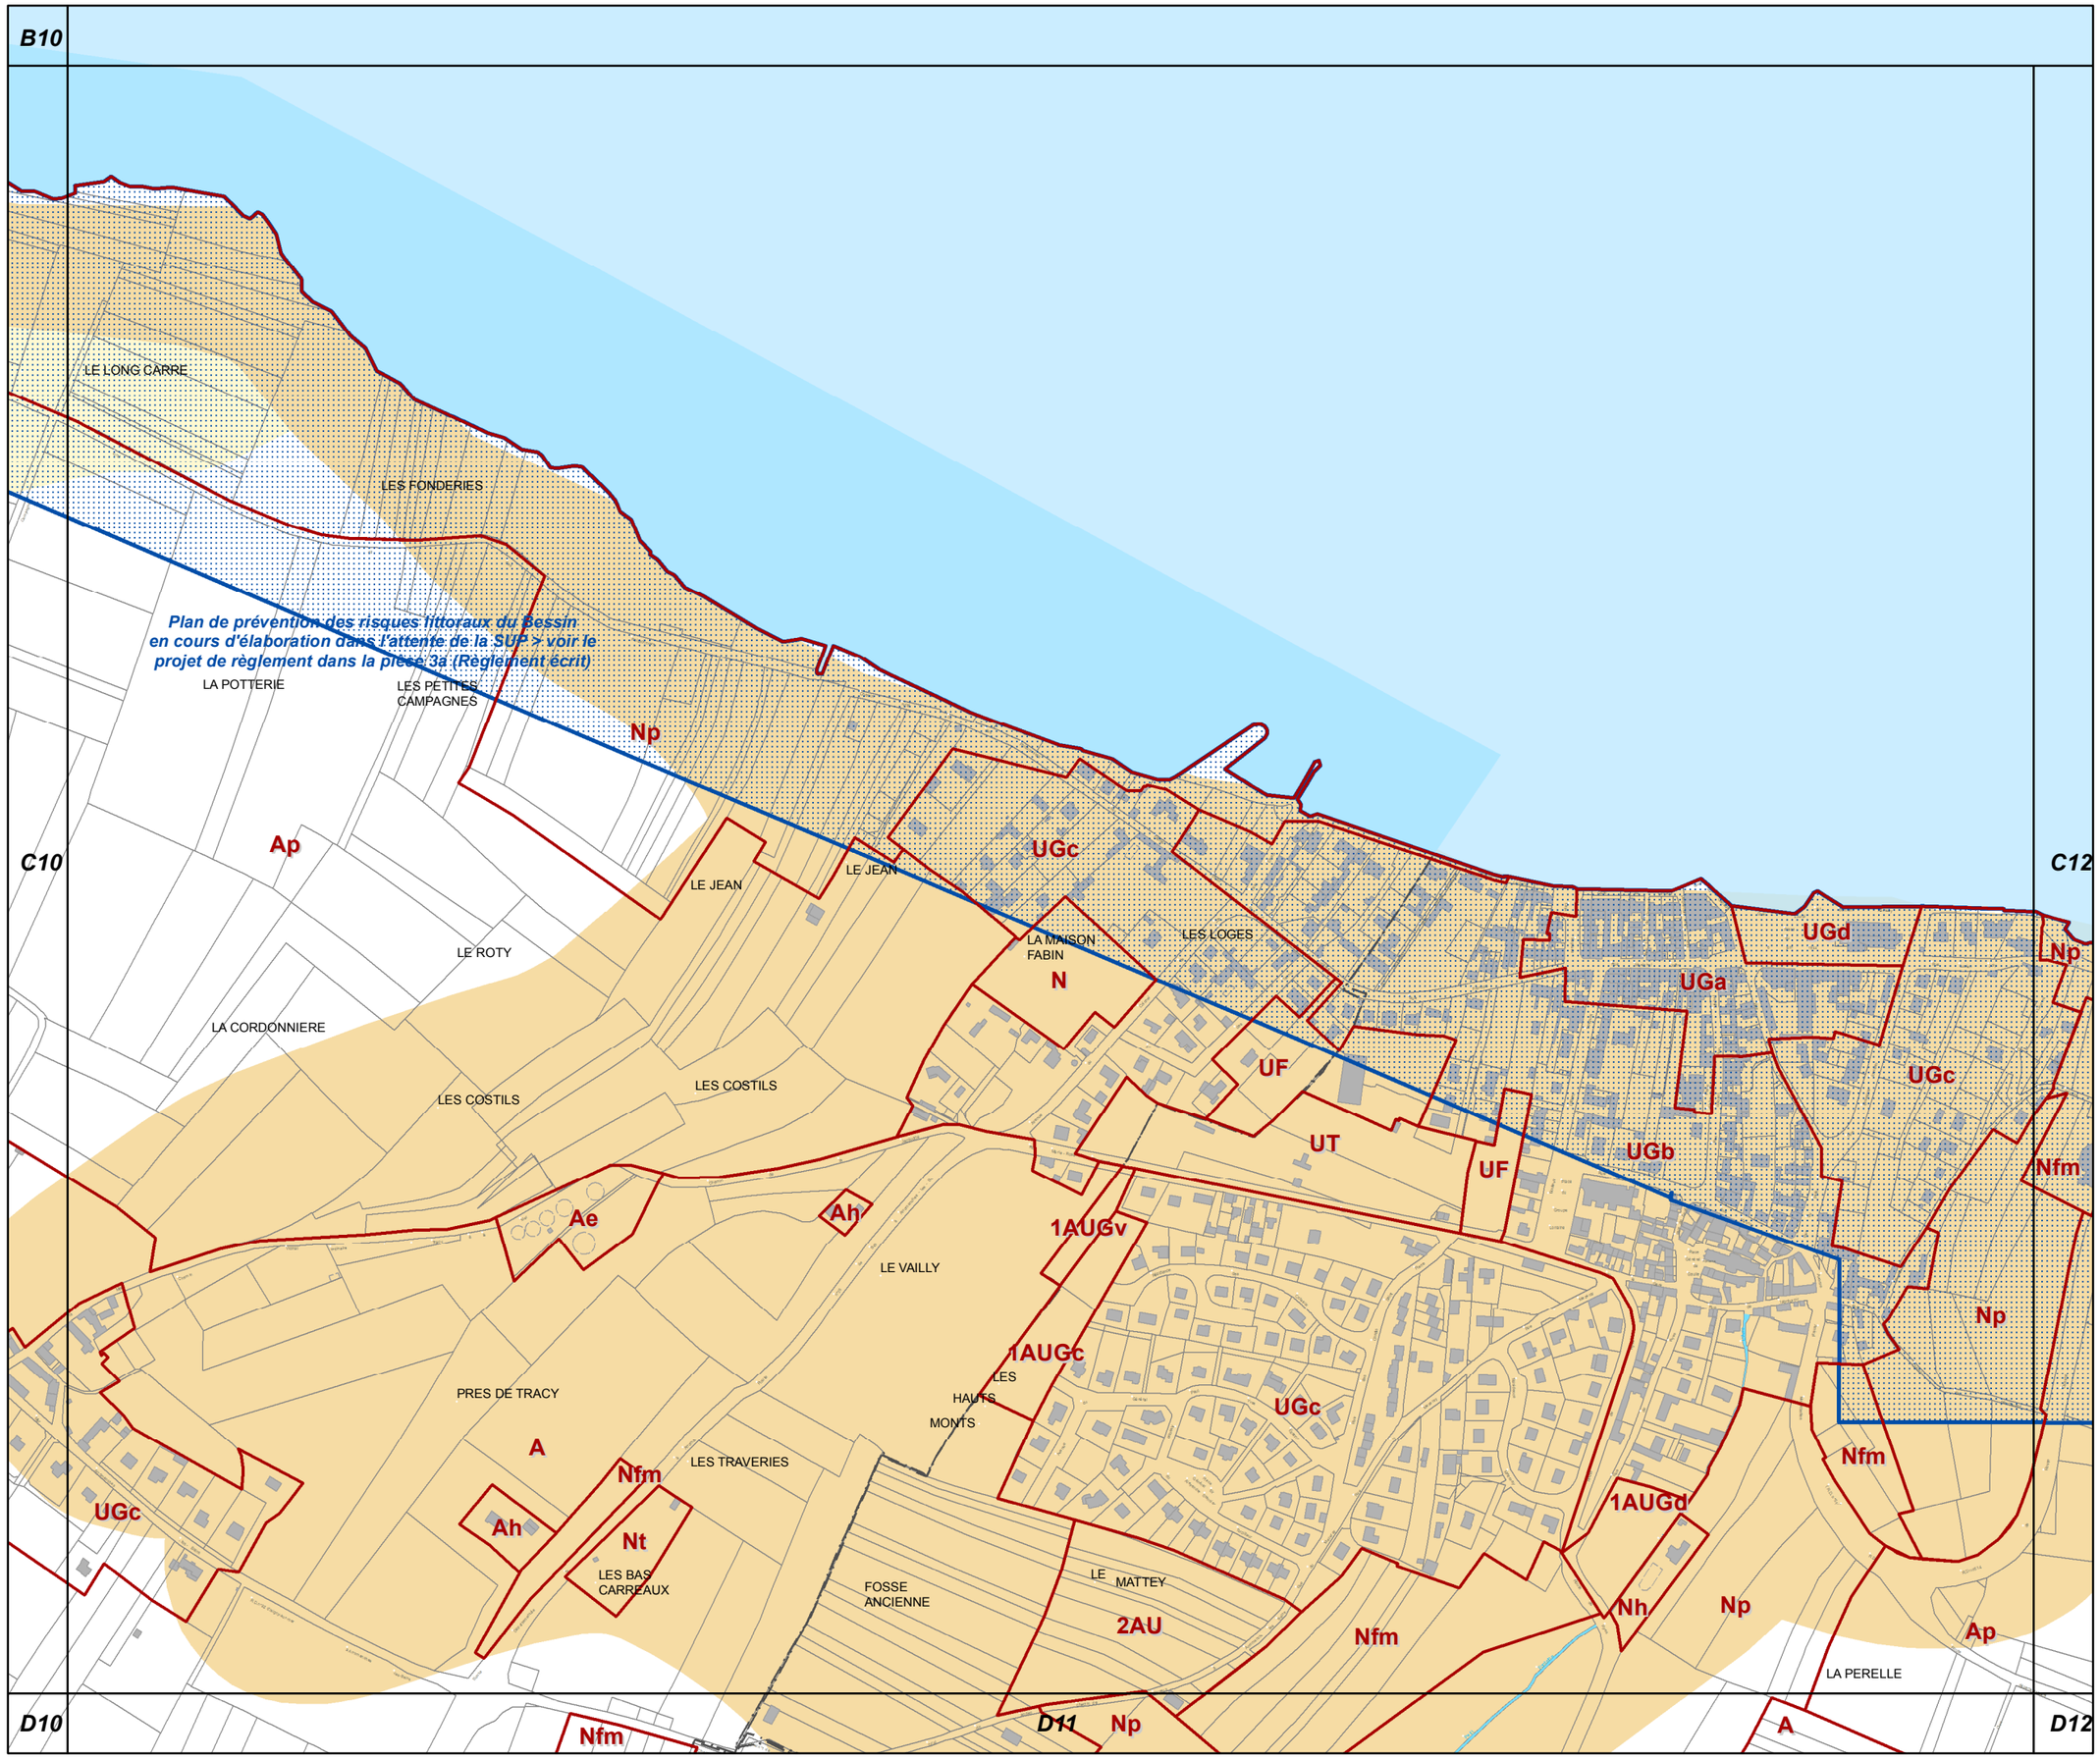

C11

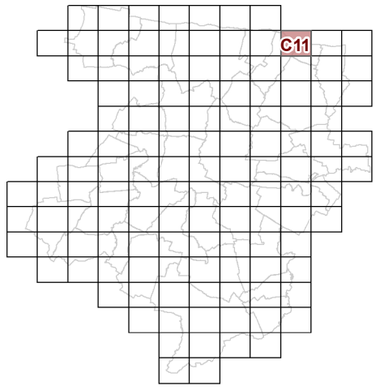

3d2 REGLEMENT GRAPHIQUE et RISQUES NATURELS "SOL" 1/5000è

PLUi de BAYEUX INTERCOM

Modification n°1
(procédure simplifiée)

N

0 125 Mètres

C12

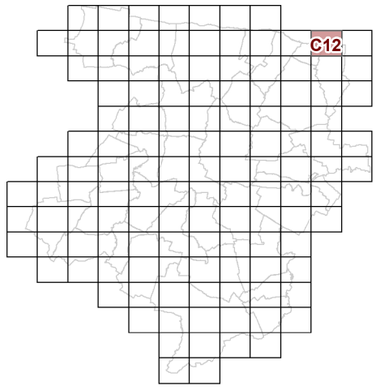

C11

C13

UGc

LE CALLOUET

Nfm

L'ASNERIE

LE CALLOUET

L'ASNERIE

Np

Plan de prévention des risques littoraux du Bessin en cours d'élaboration dans l'attente de la SUP > voir le projet de règlement dans la pièce 3a (Règlement écrit)

UGc

FONTAINE SAINT COME

UF

Nfm

LA GUERRE

Ne

UGc

Np

Nfm

Nh

Ah

Ap

N

Np

Ap

LE HEURTEVENT

LE BOURG

A

LES PERRELETTES

1AUGc

UGc

D11

D12

D13

3d2 REGLEMENT GRAPHIQUE et RISQUES NATURELS "SOL" 1/5000è

PLUi de BAYEUX INTERCOM

Modification n°1
(procédure simplifiée)

N

0 125 Mètres

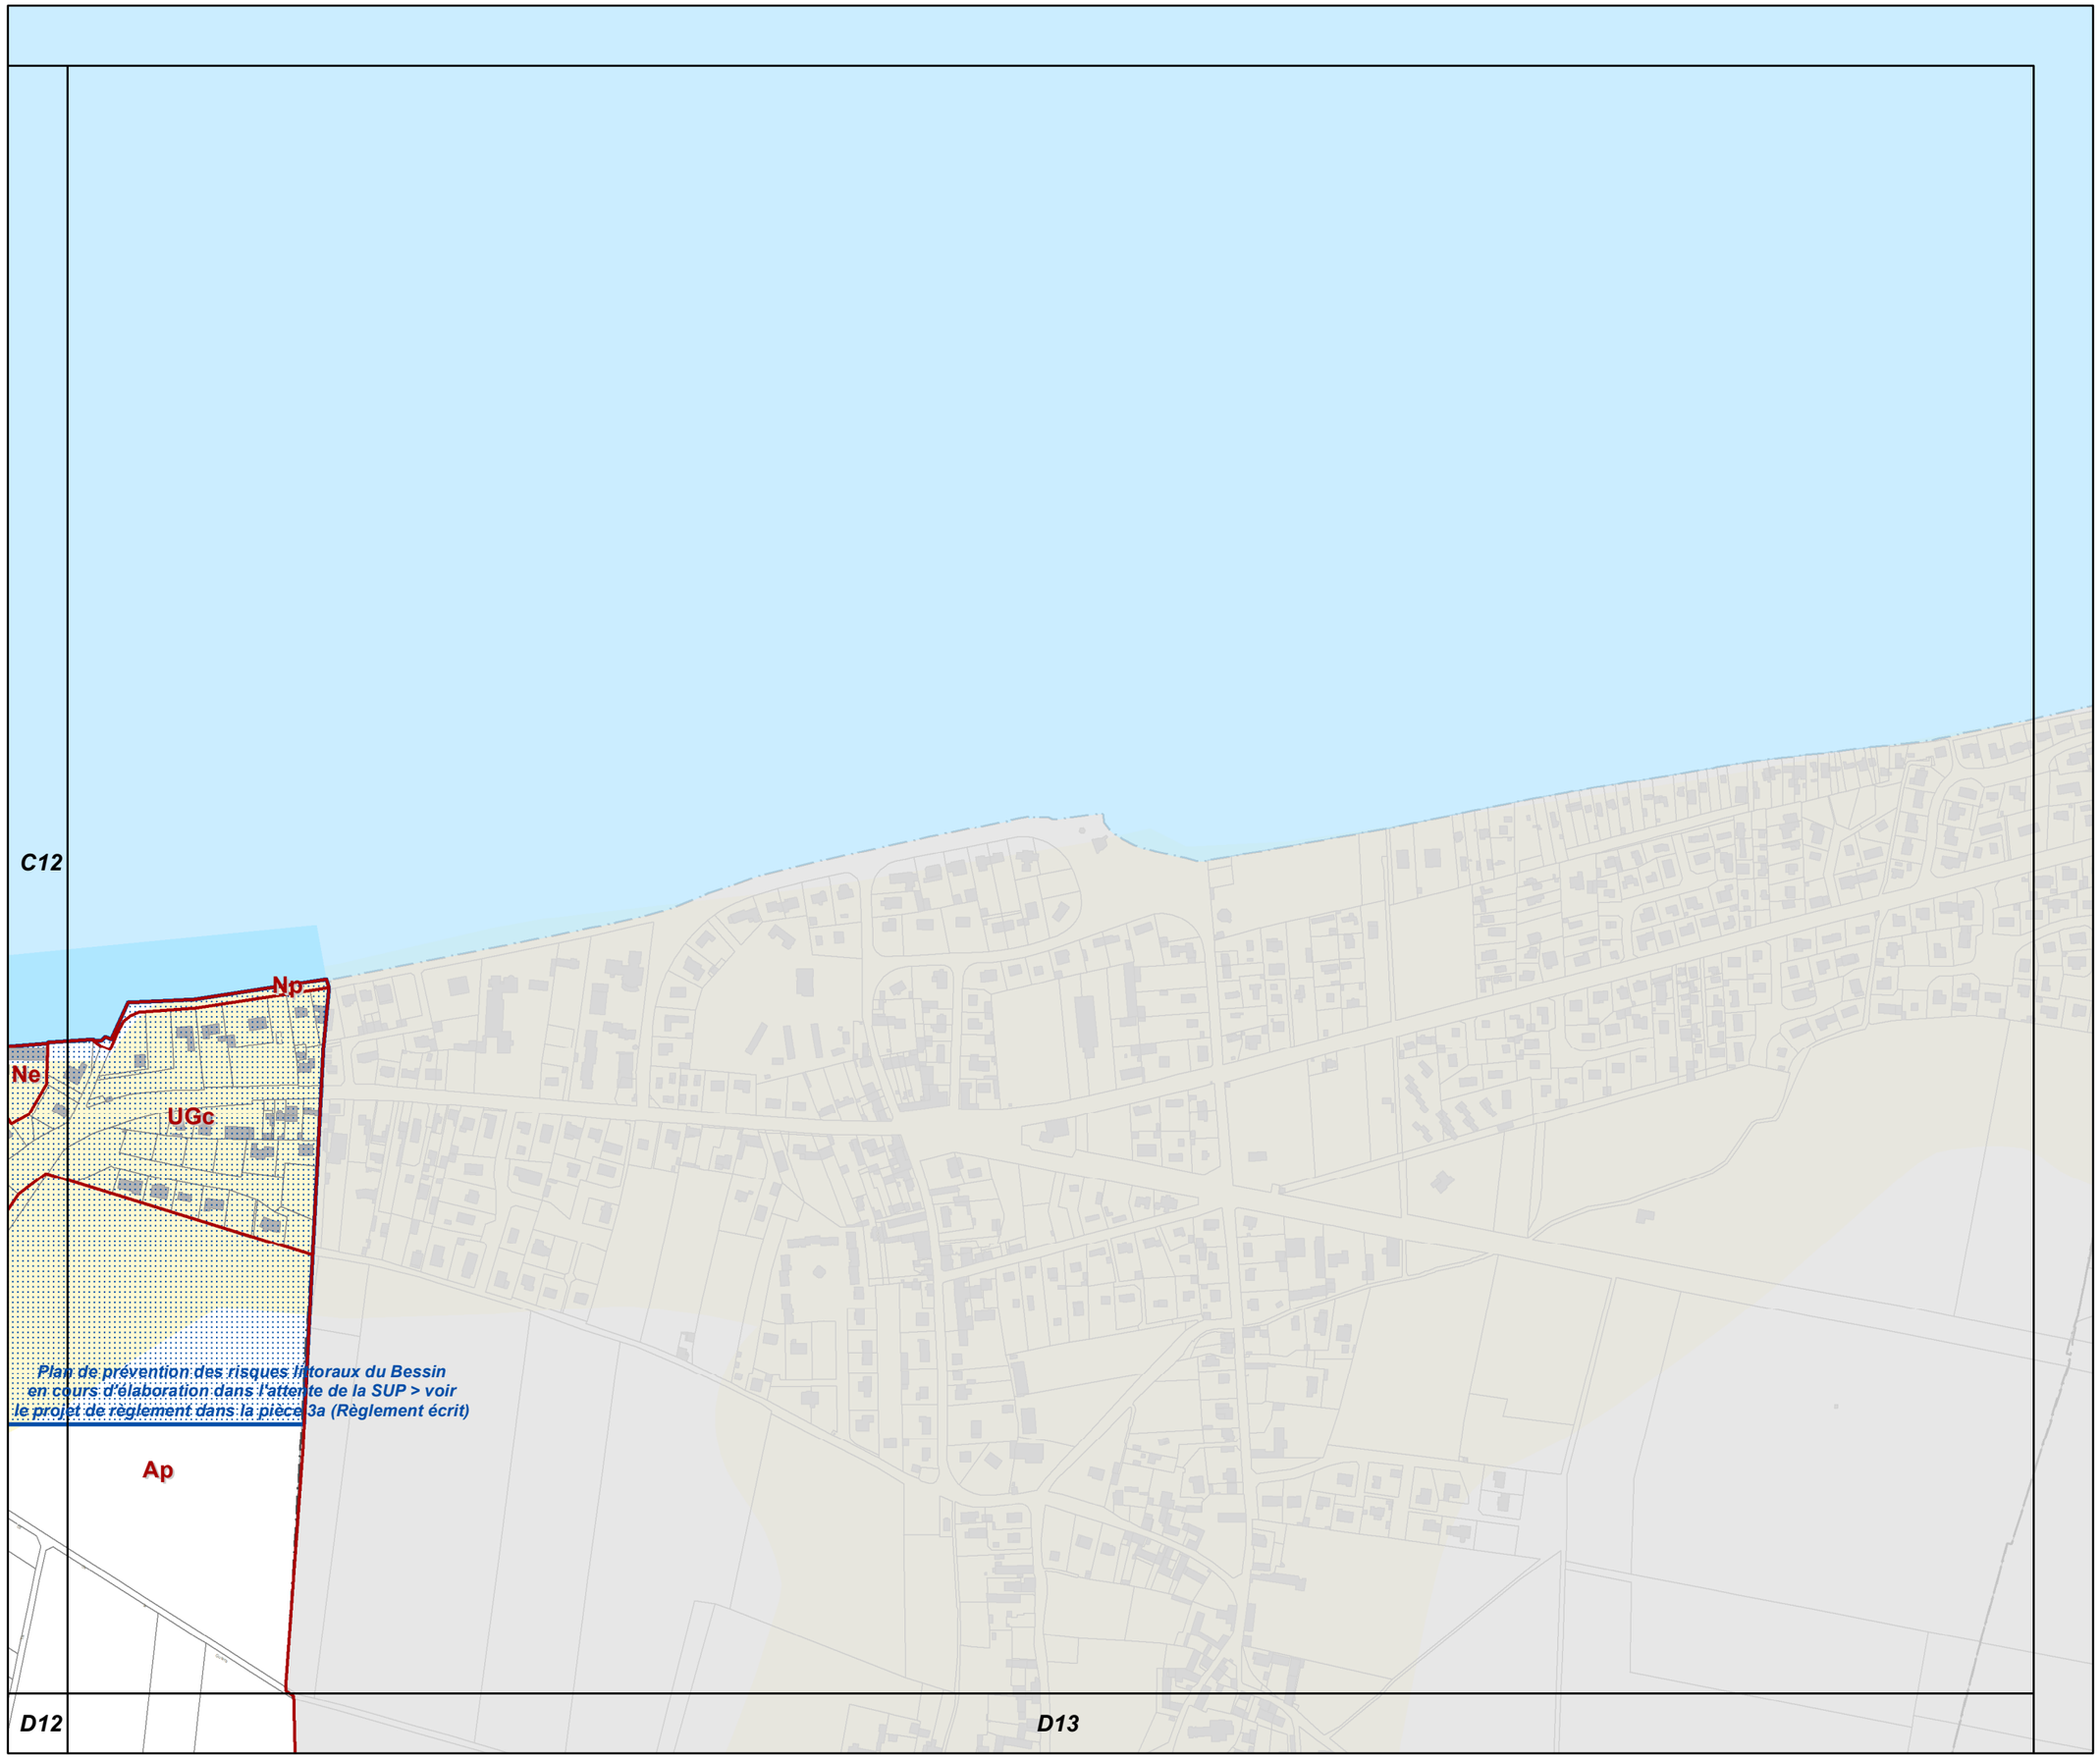

C13

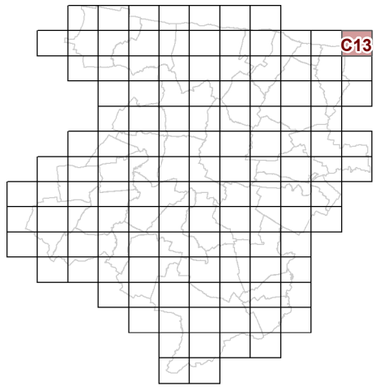

3d2 REGLEMENT GRAPHIQUE et RISQUES NATURELS "SOL" 1/5000è

PLUi de BAYEUX INTERCOM

Modification n°1
(procédure simplifiée)

N

0 125 Mètres

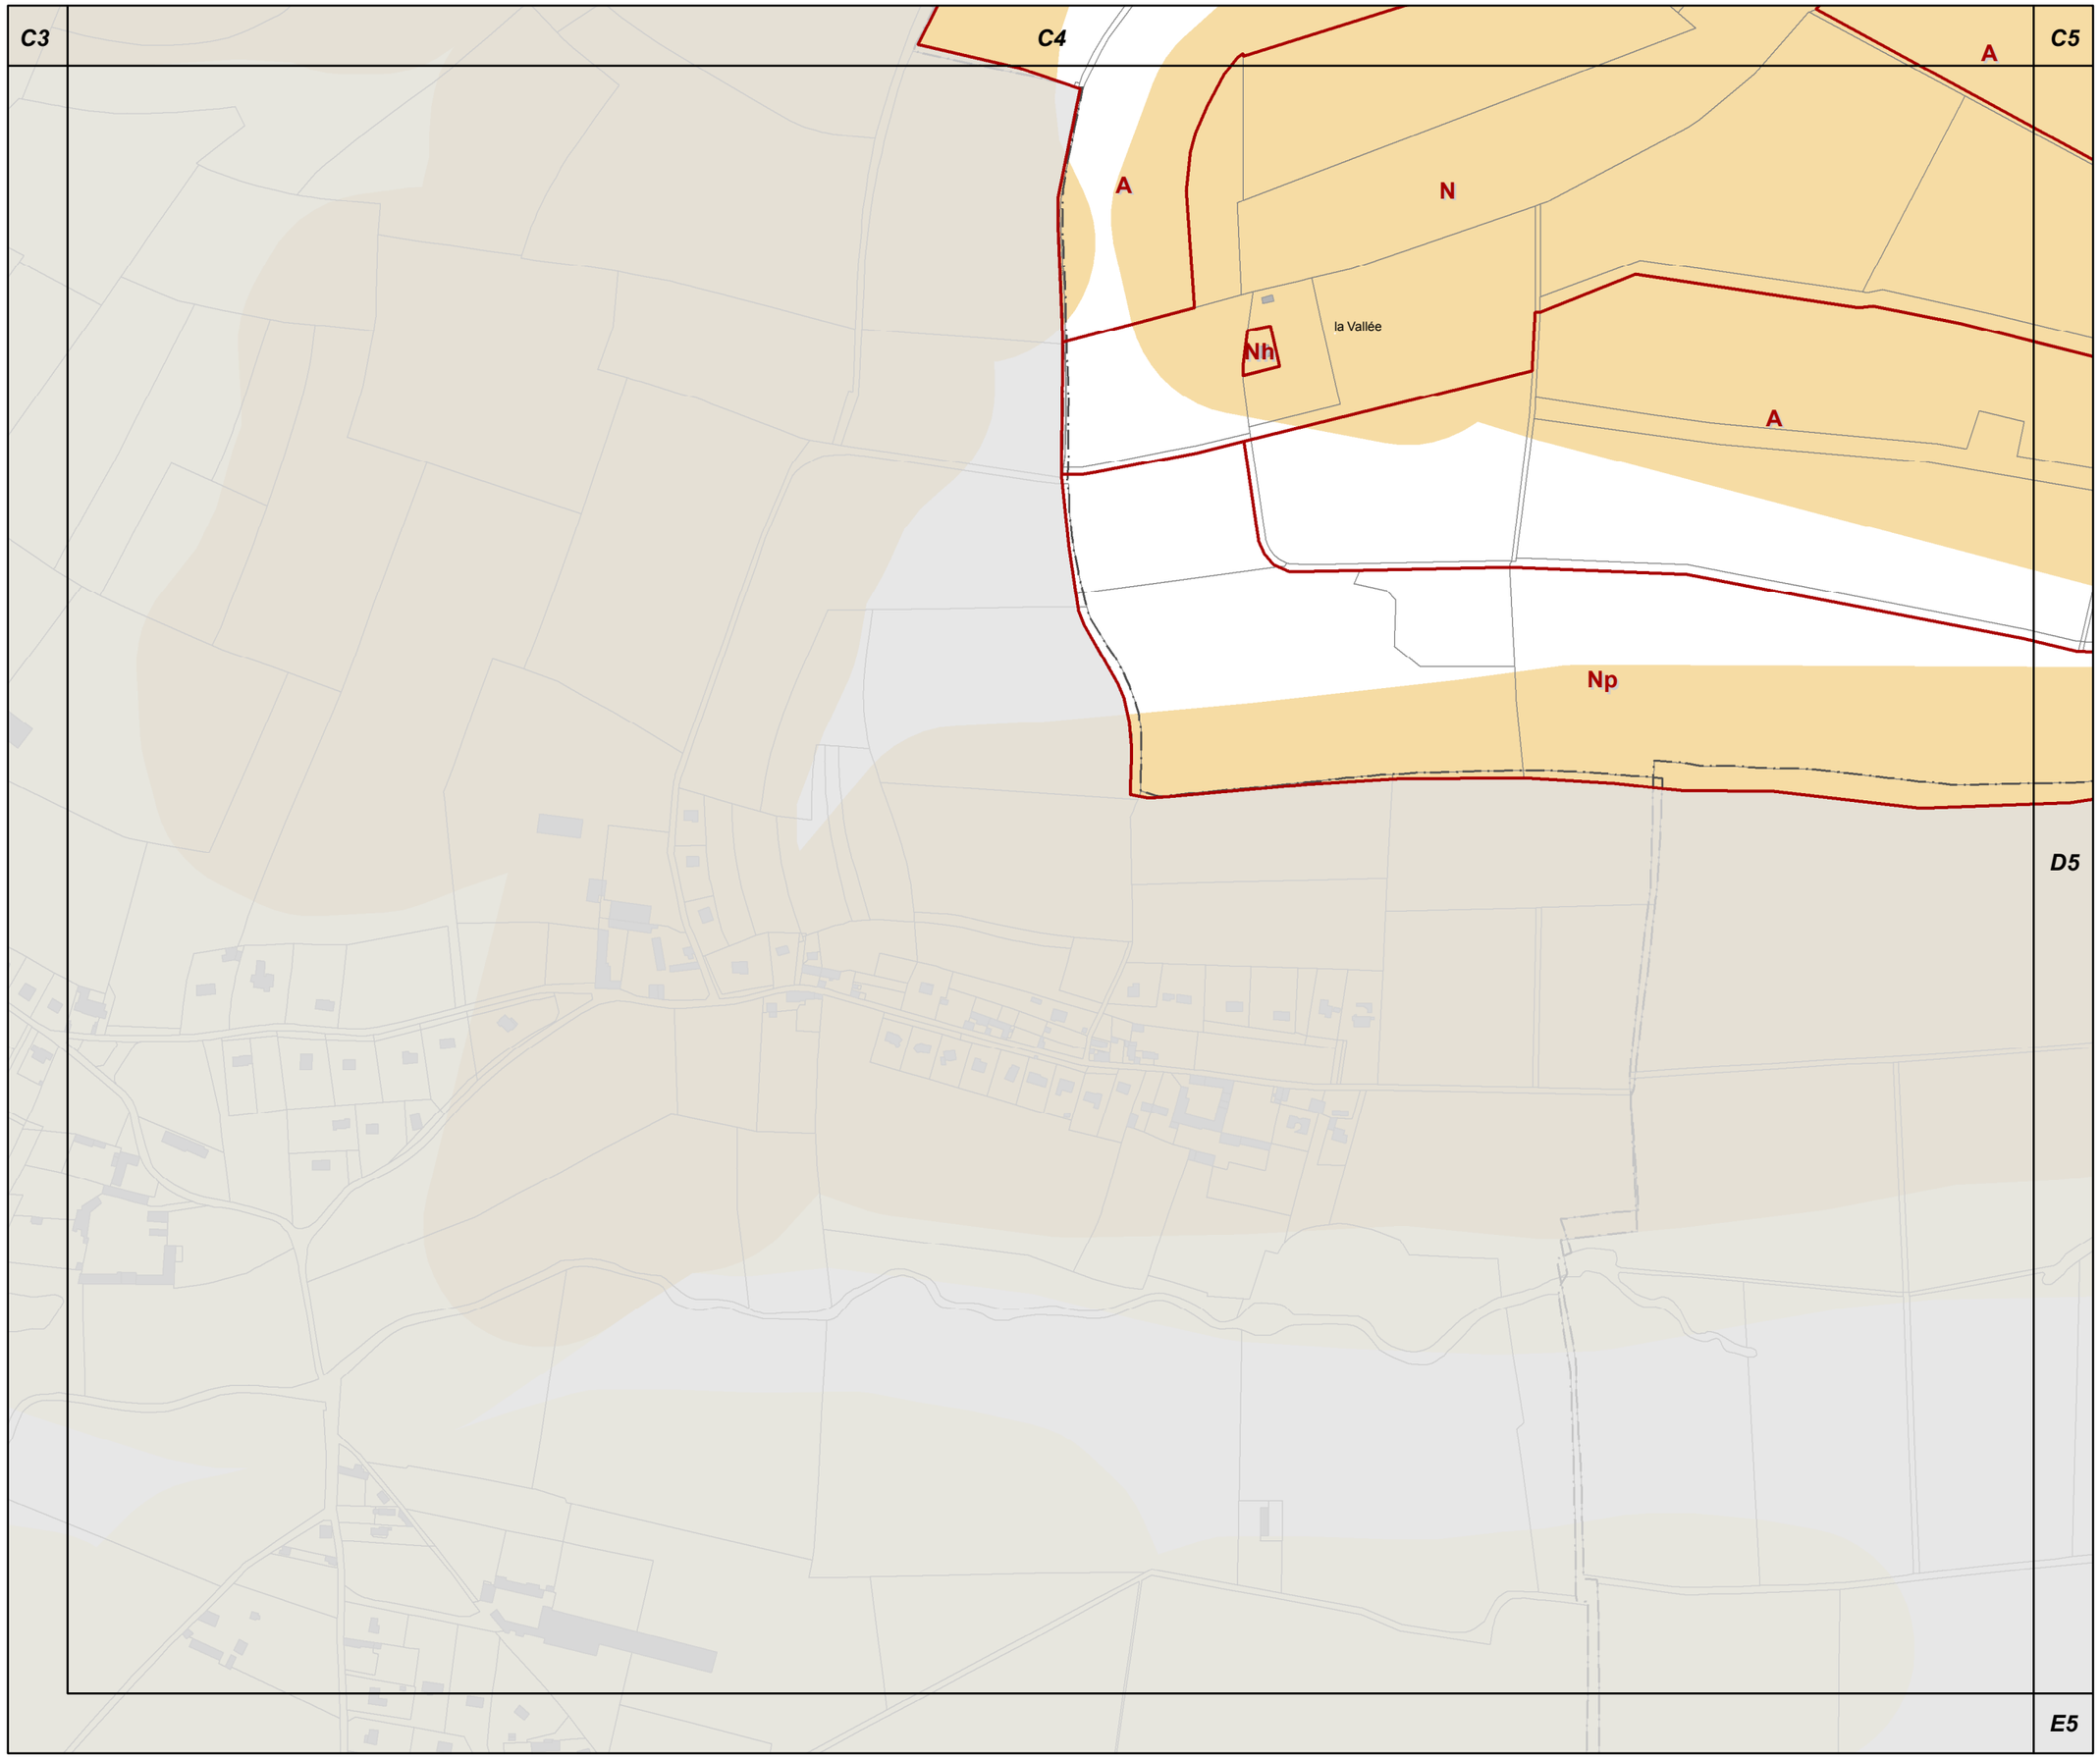

D4

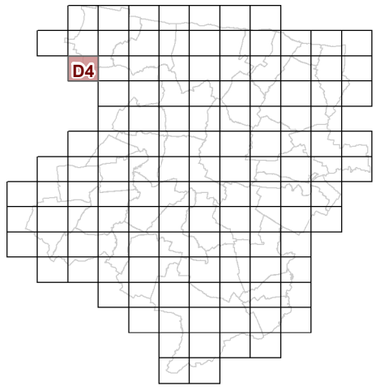

3d2 REGLEMENT GRAPHIQUE et RISQUES NATURELS "SOL" 1/5000è

PLUi de BAYEUX INTERCOM

Modification n°1
(procédure simplifiée)

N

0 125 Mètres

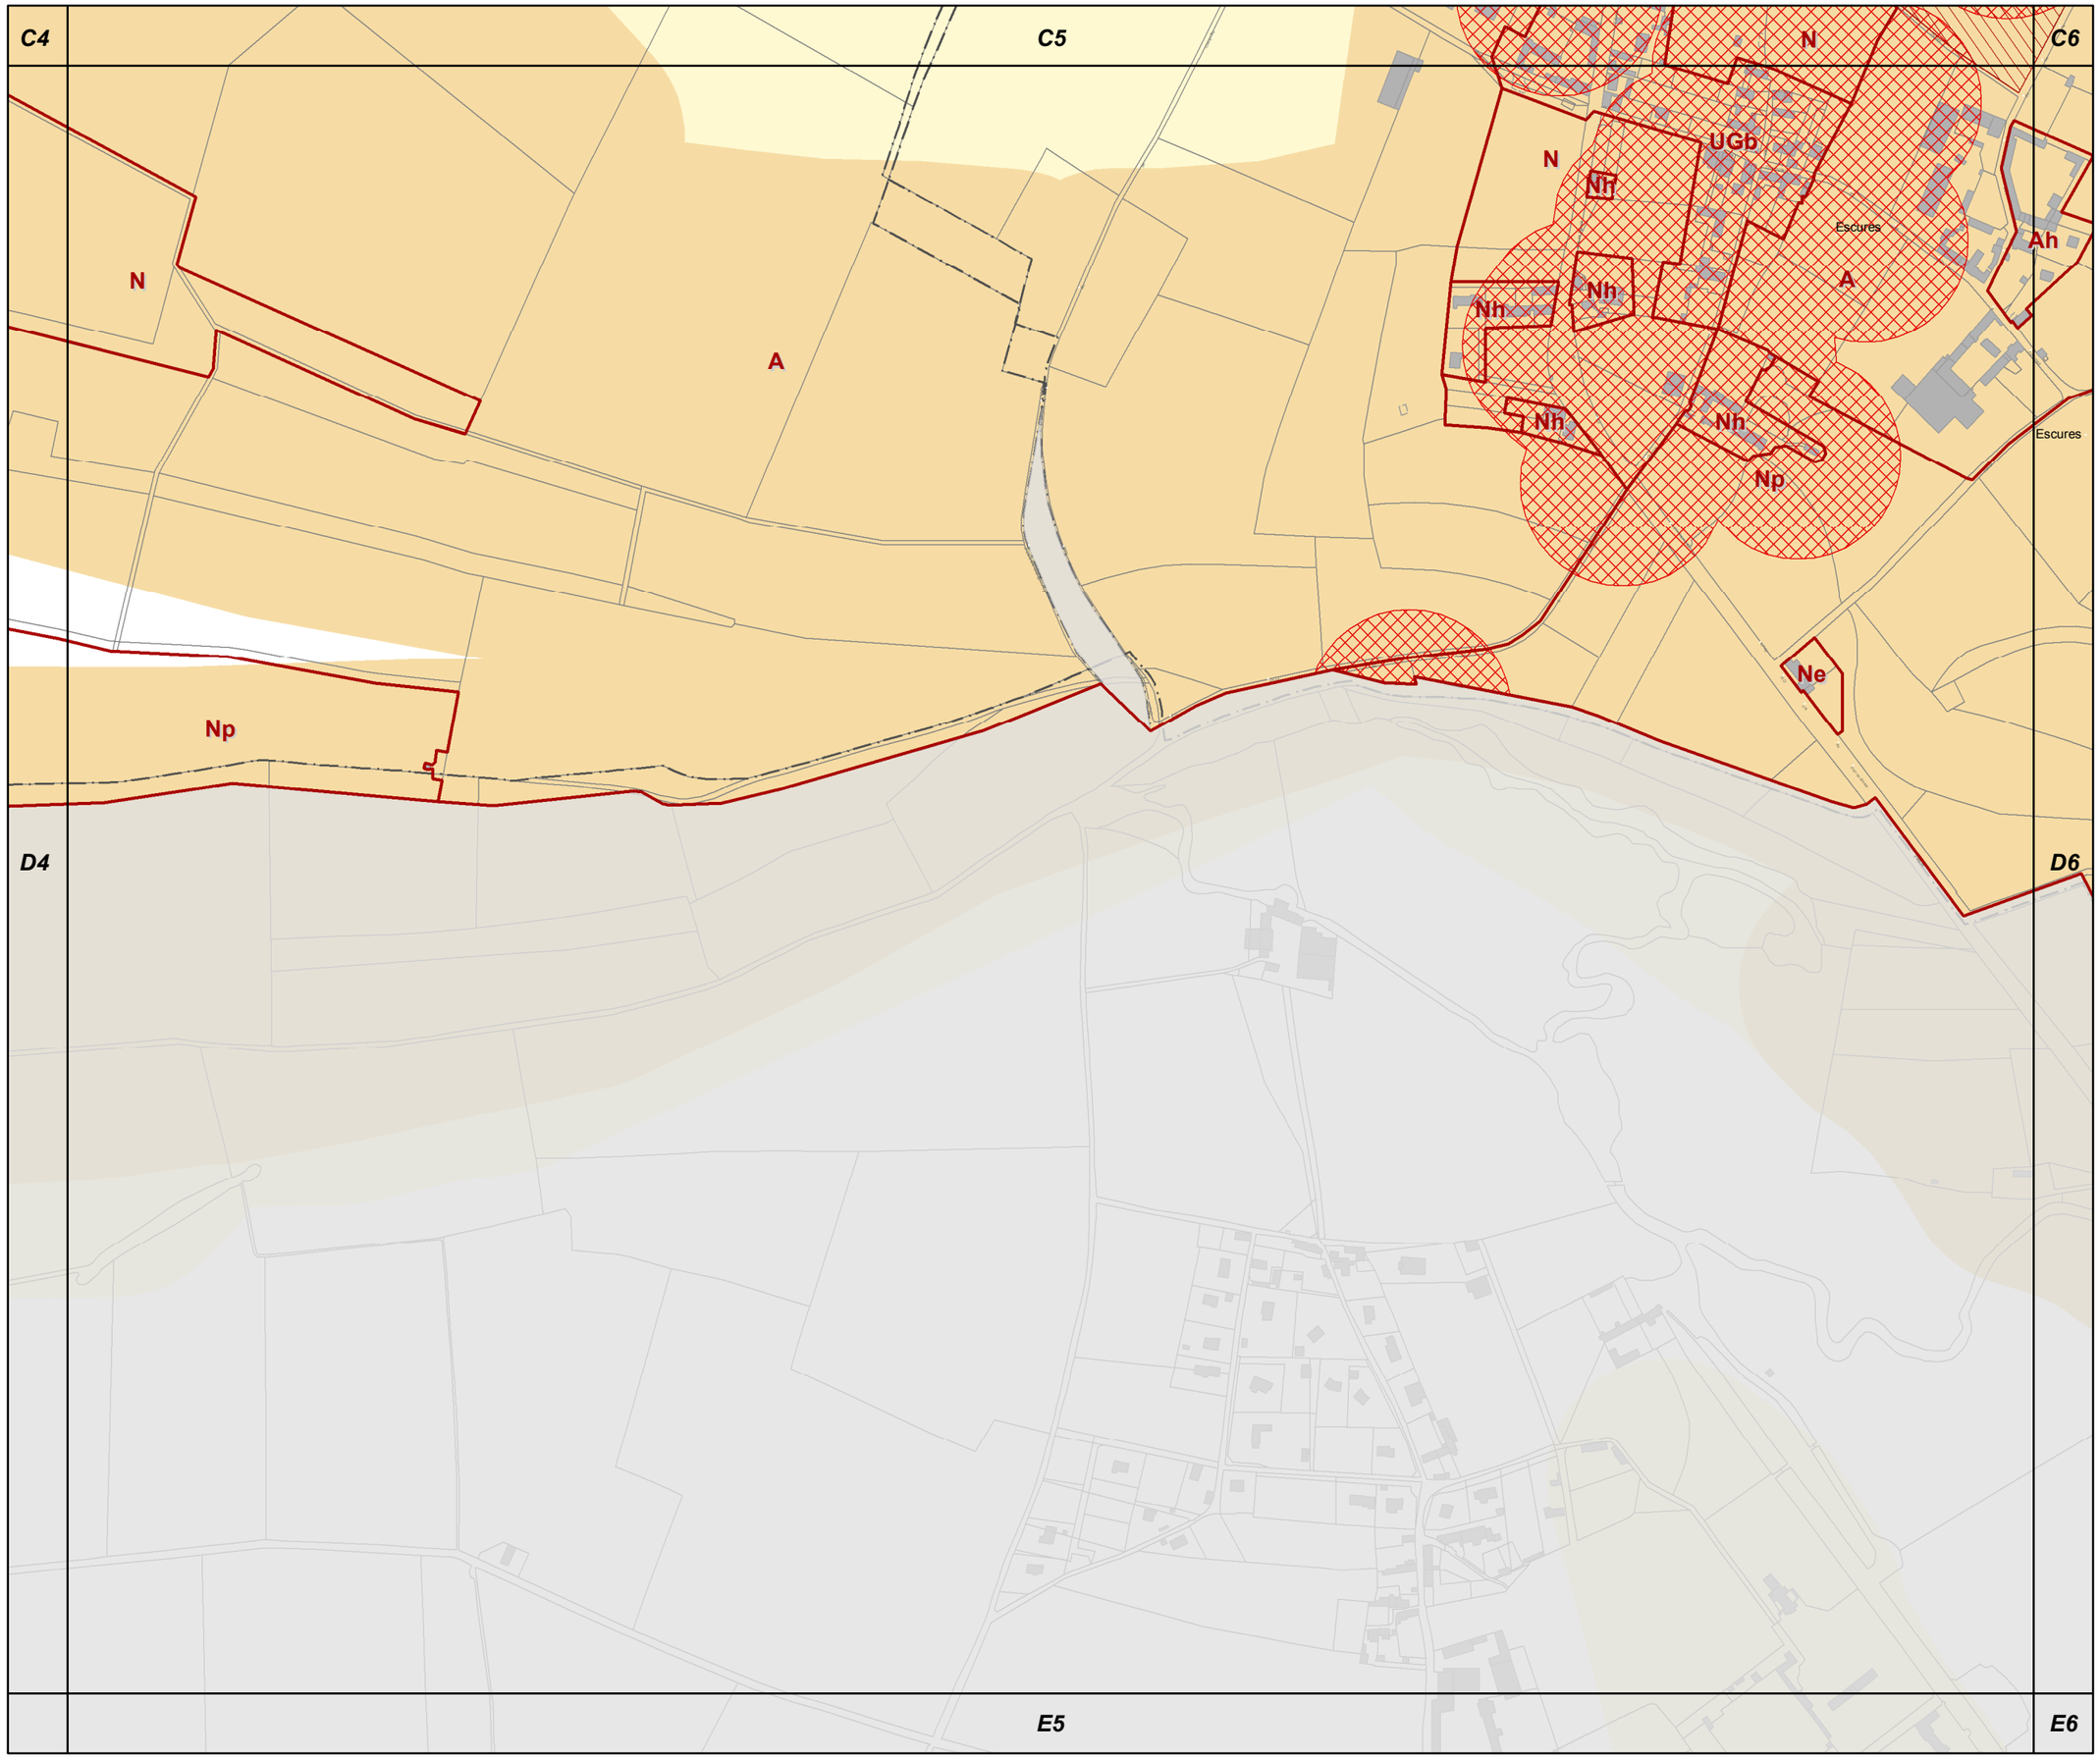

D5

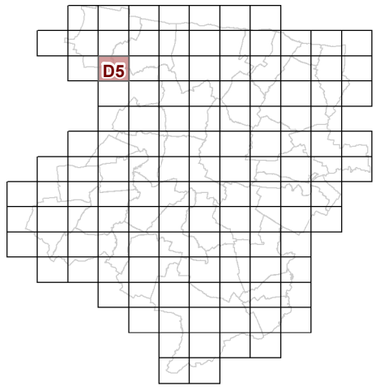

3d2 REGLEMENT GRAPHIQUE et RISQUES NATURELS "SOL" 1/5000è

PLUi de BAYEUX INTERCOM

Modification n°1
(procédure simplifiée)

N

0 125 Mètres

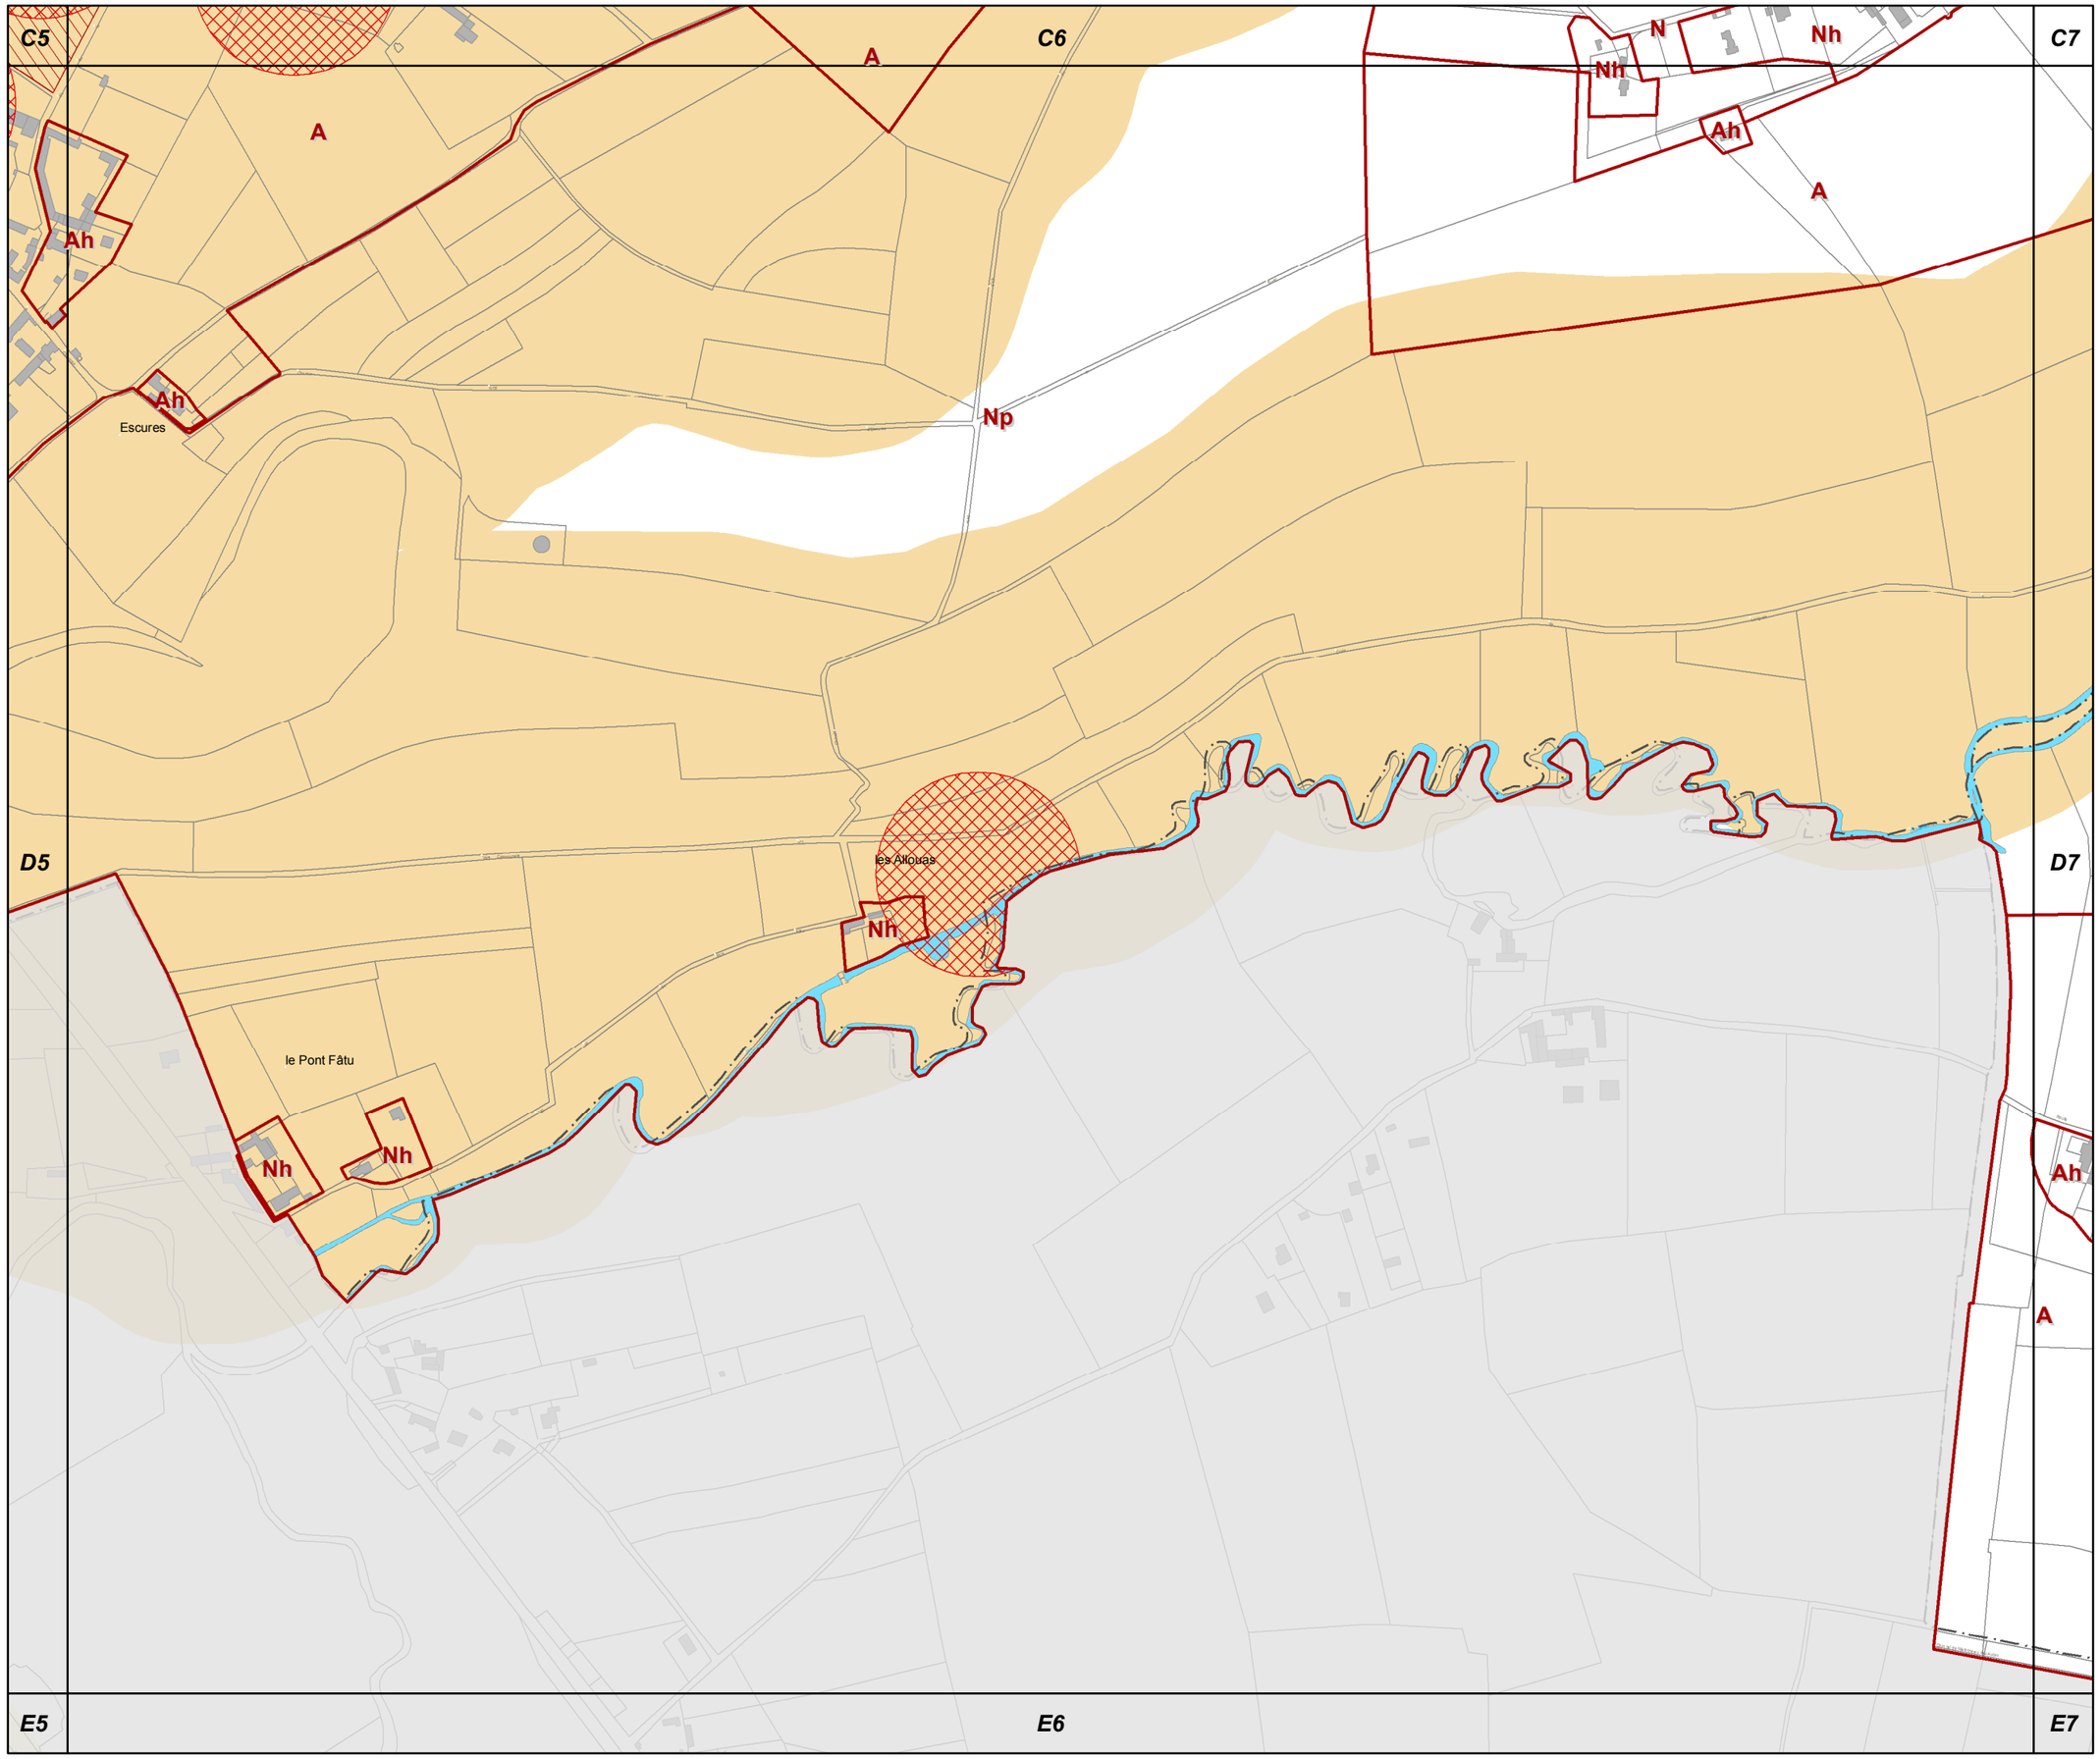

D6

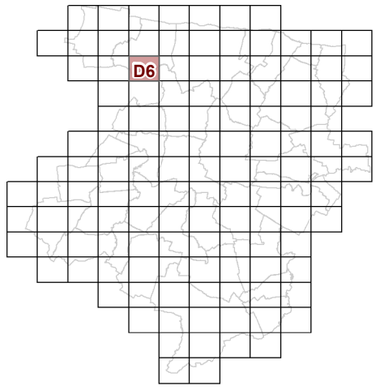

3d2 REGLEMENT GRAPHIQUE et RISQUES NATURELS "SOL" 1/5000è

PLUi de BAYEUX INTERCOM

Modification n°1
(procédure simplifiée)

N

0 125 Mètres

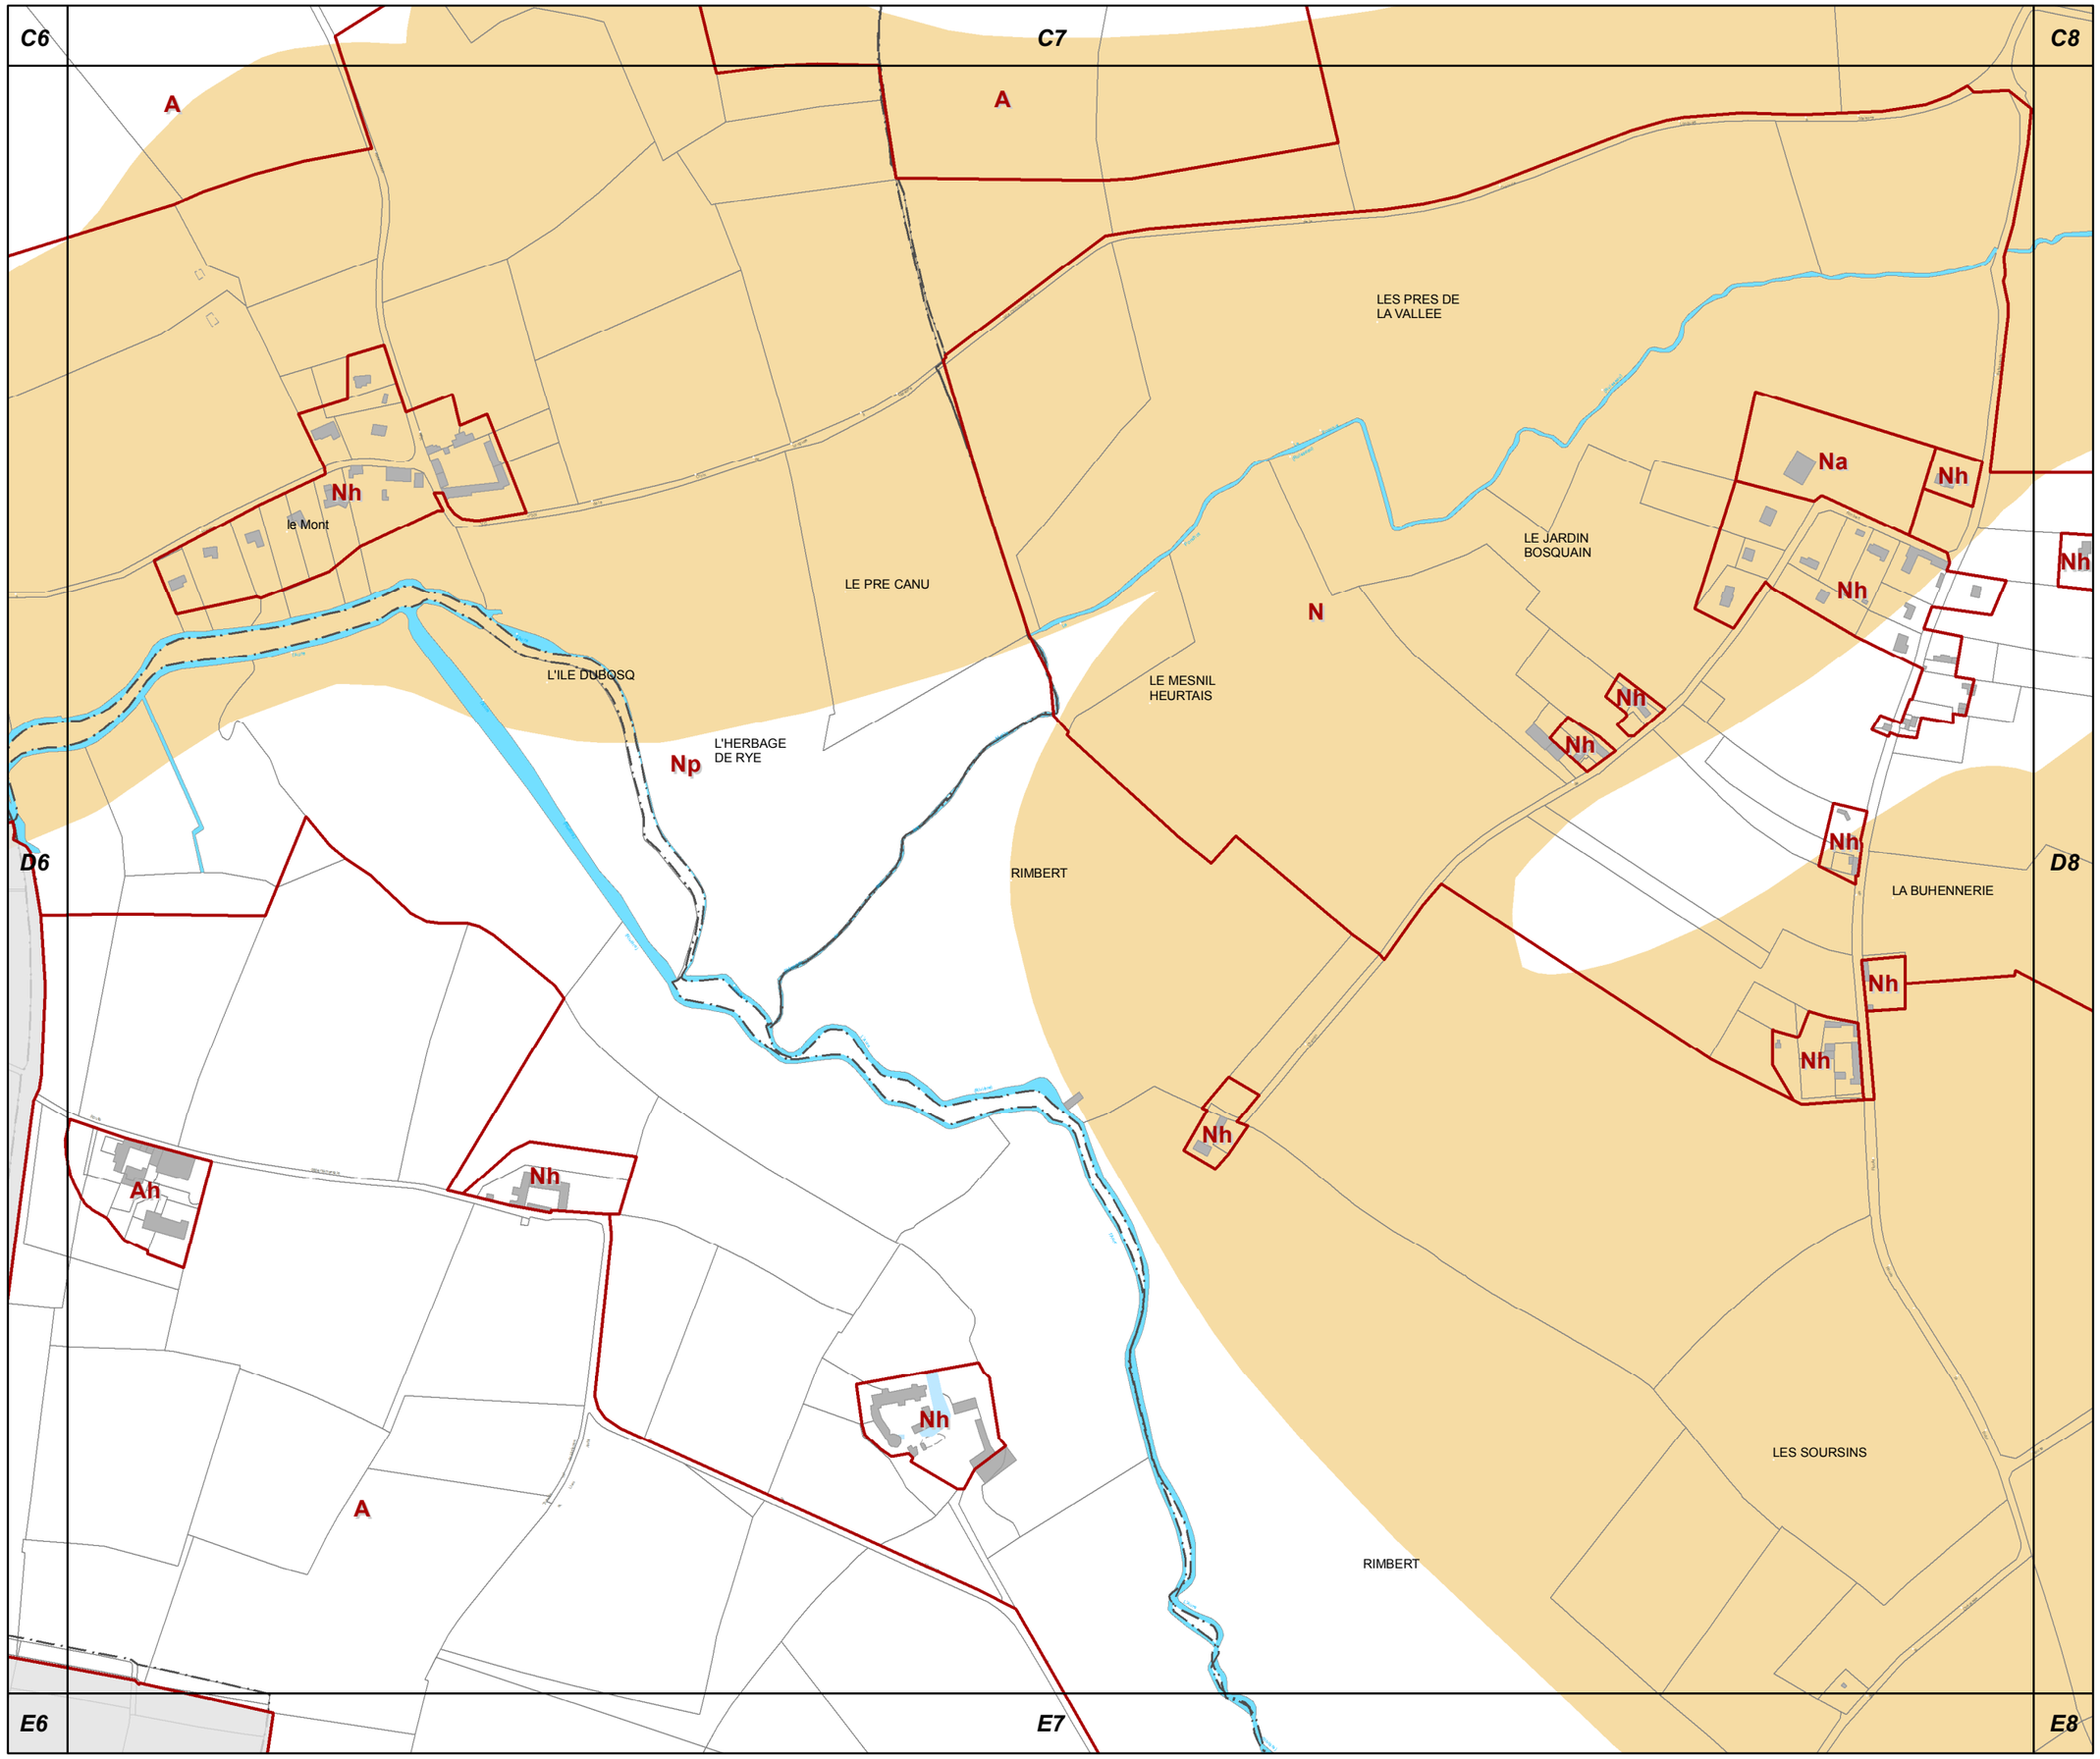

D7

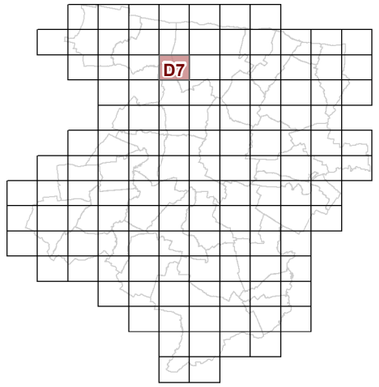

3d2 REGLEMENT GRAPHIQUE et RISQUES NATURELS "SOL" 1/5000è

PLUi de BAYEUX INTERCOM

Modification n°1
(procédure simplifiée)

N

0 125 Mètres

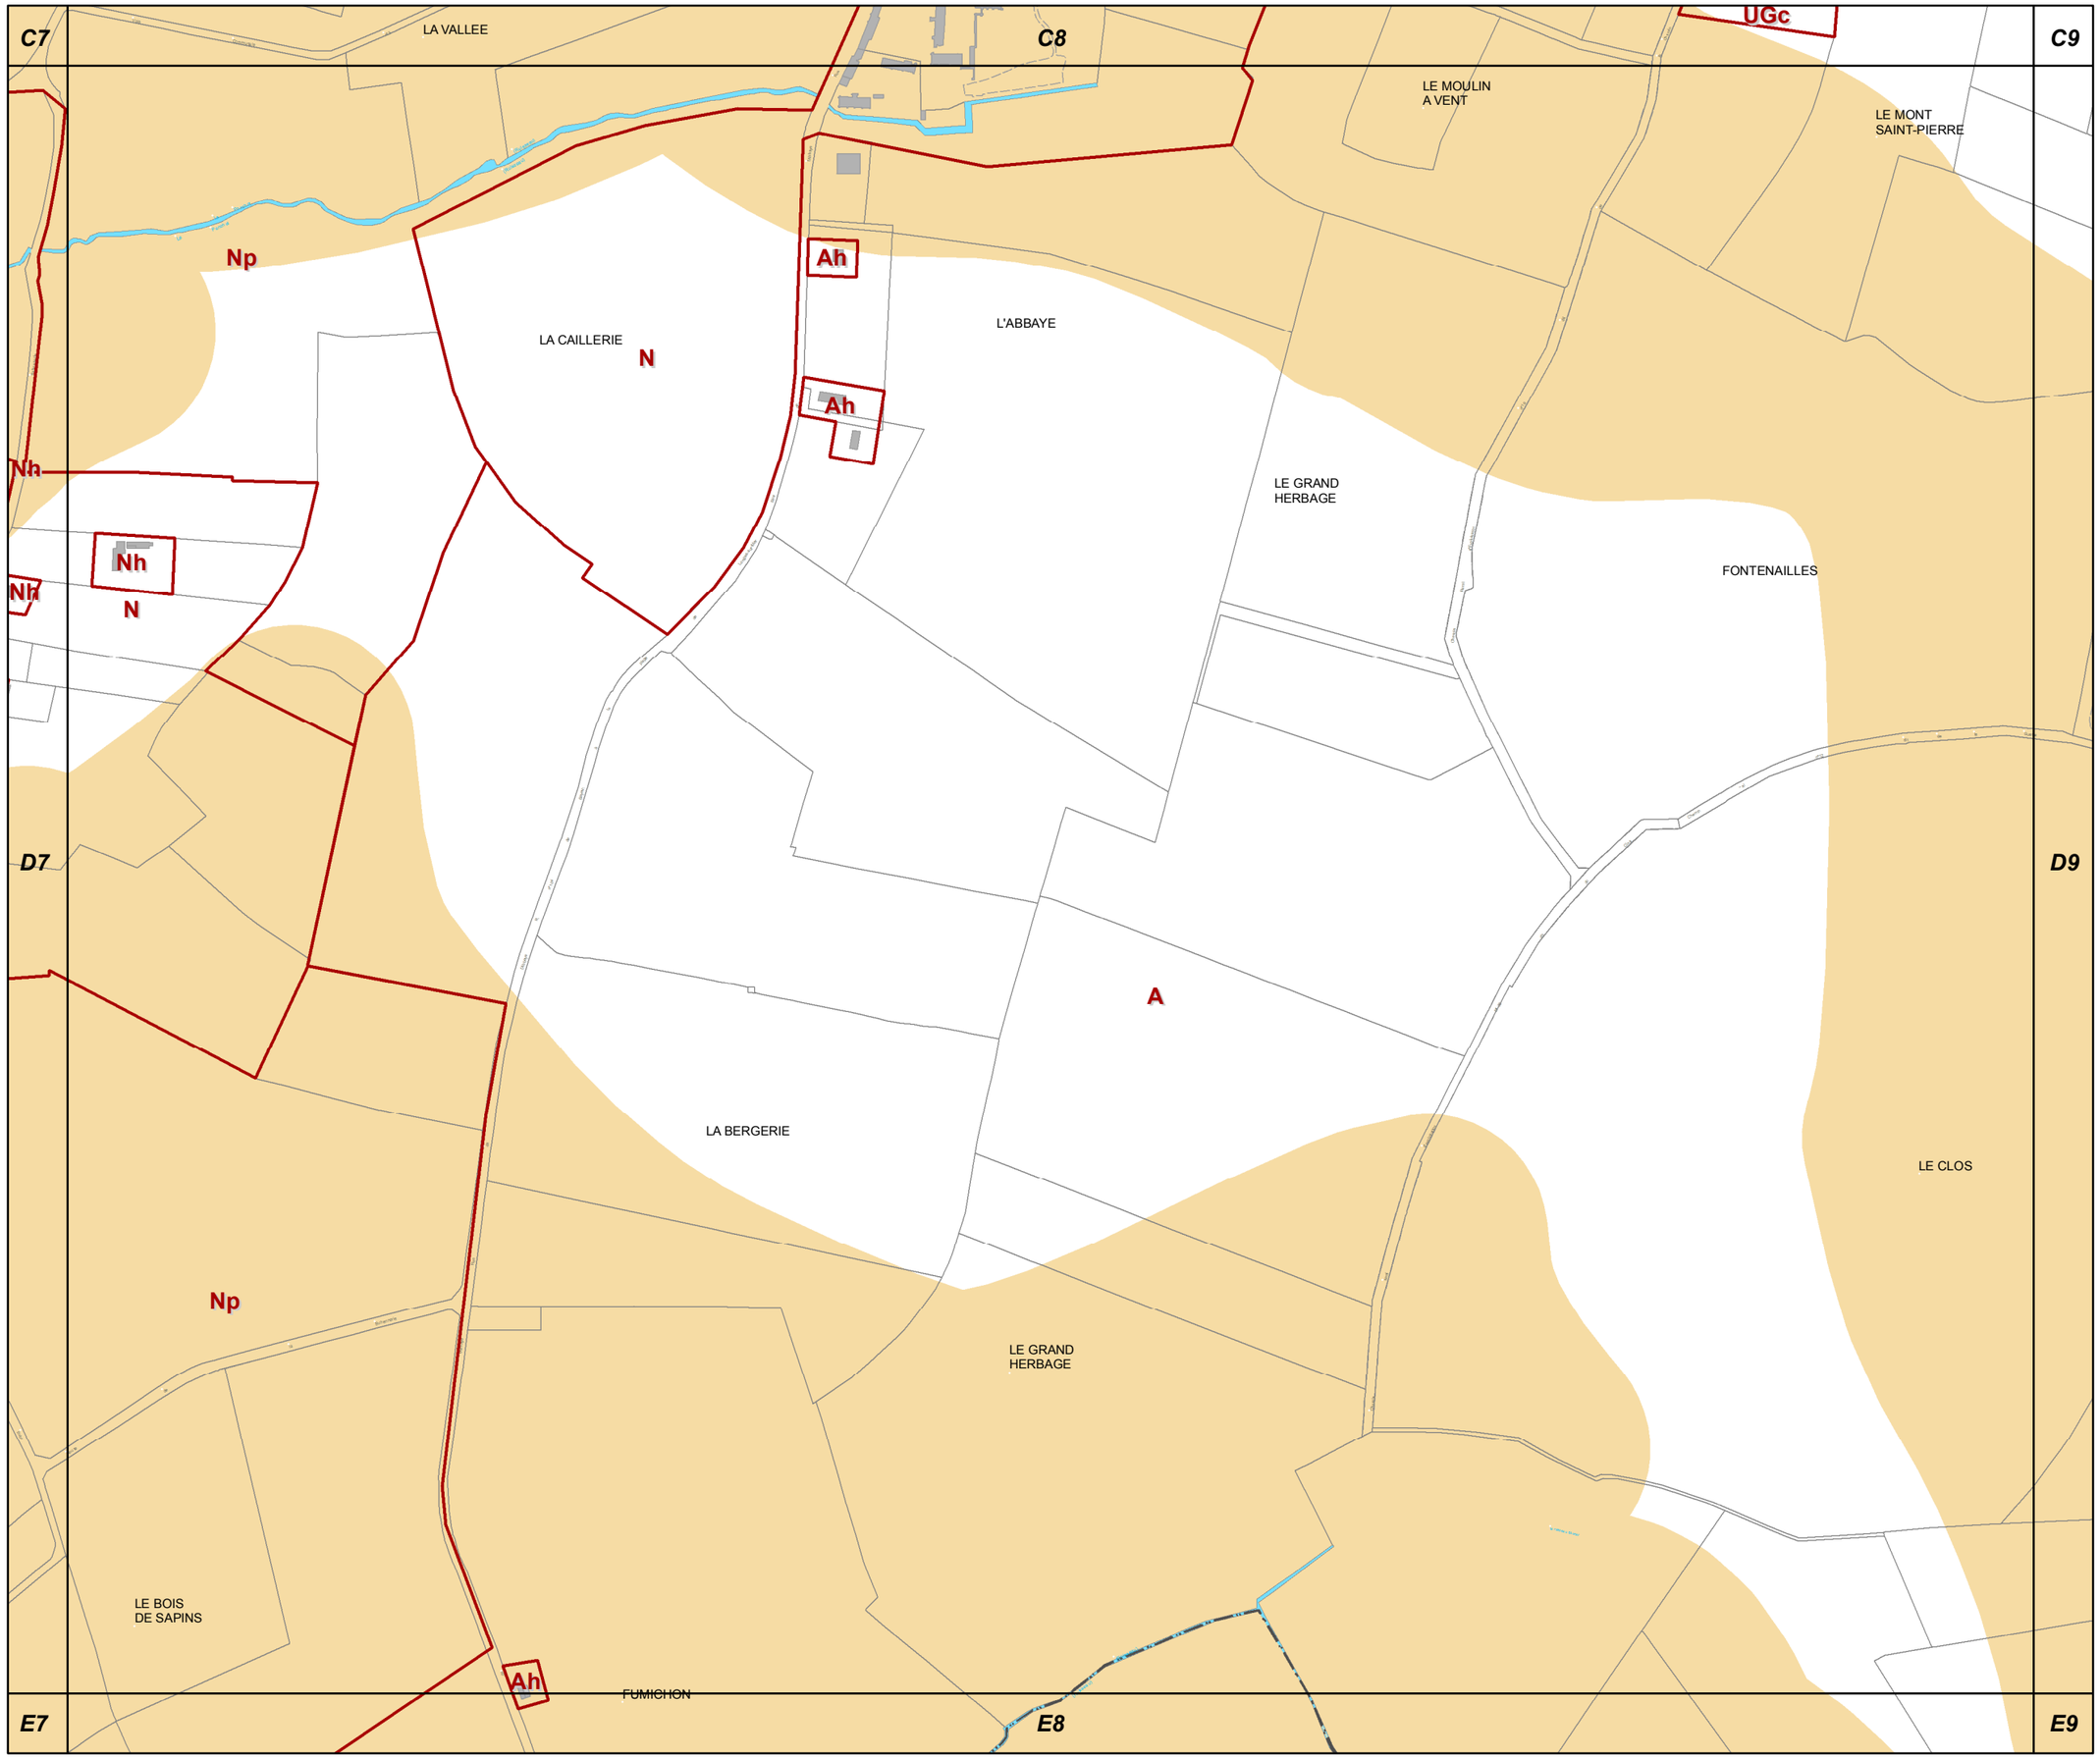

D8

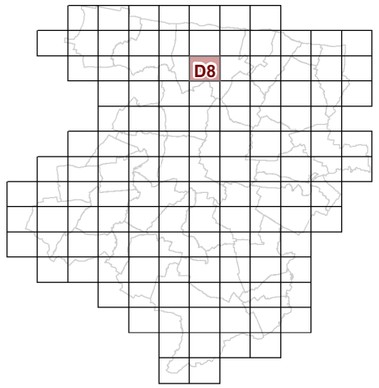

3d2 REGLEMENT GRAPHIQUE et RISQUES NATURELS "SOL" 1/5000è

PLUi de BAYEUX INTERCOM

Modification n°1
(procédure simplifiée)

N

0 125 Mètres

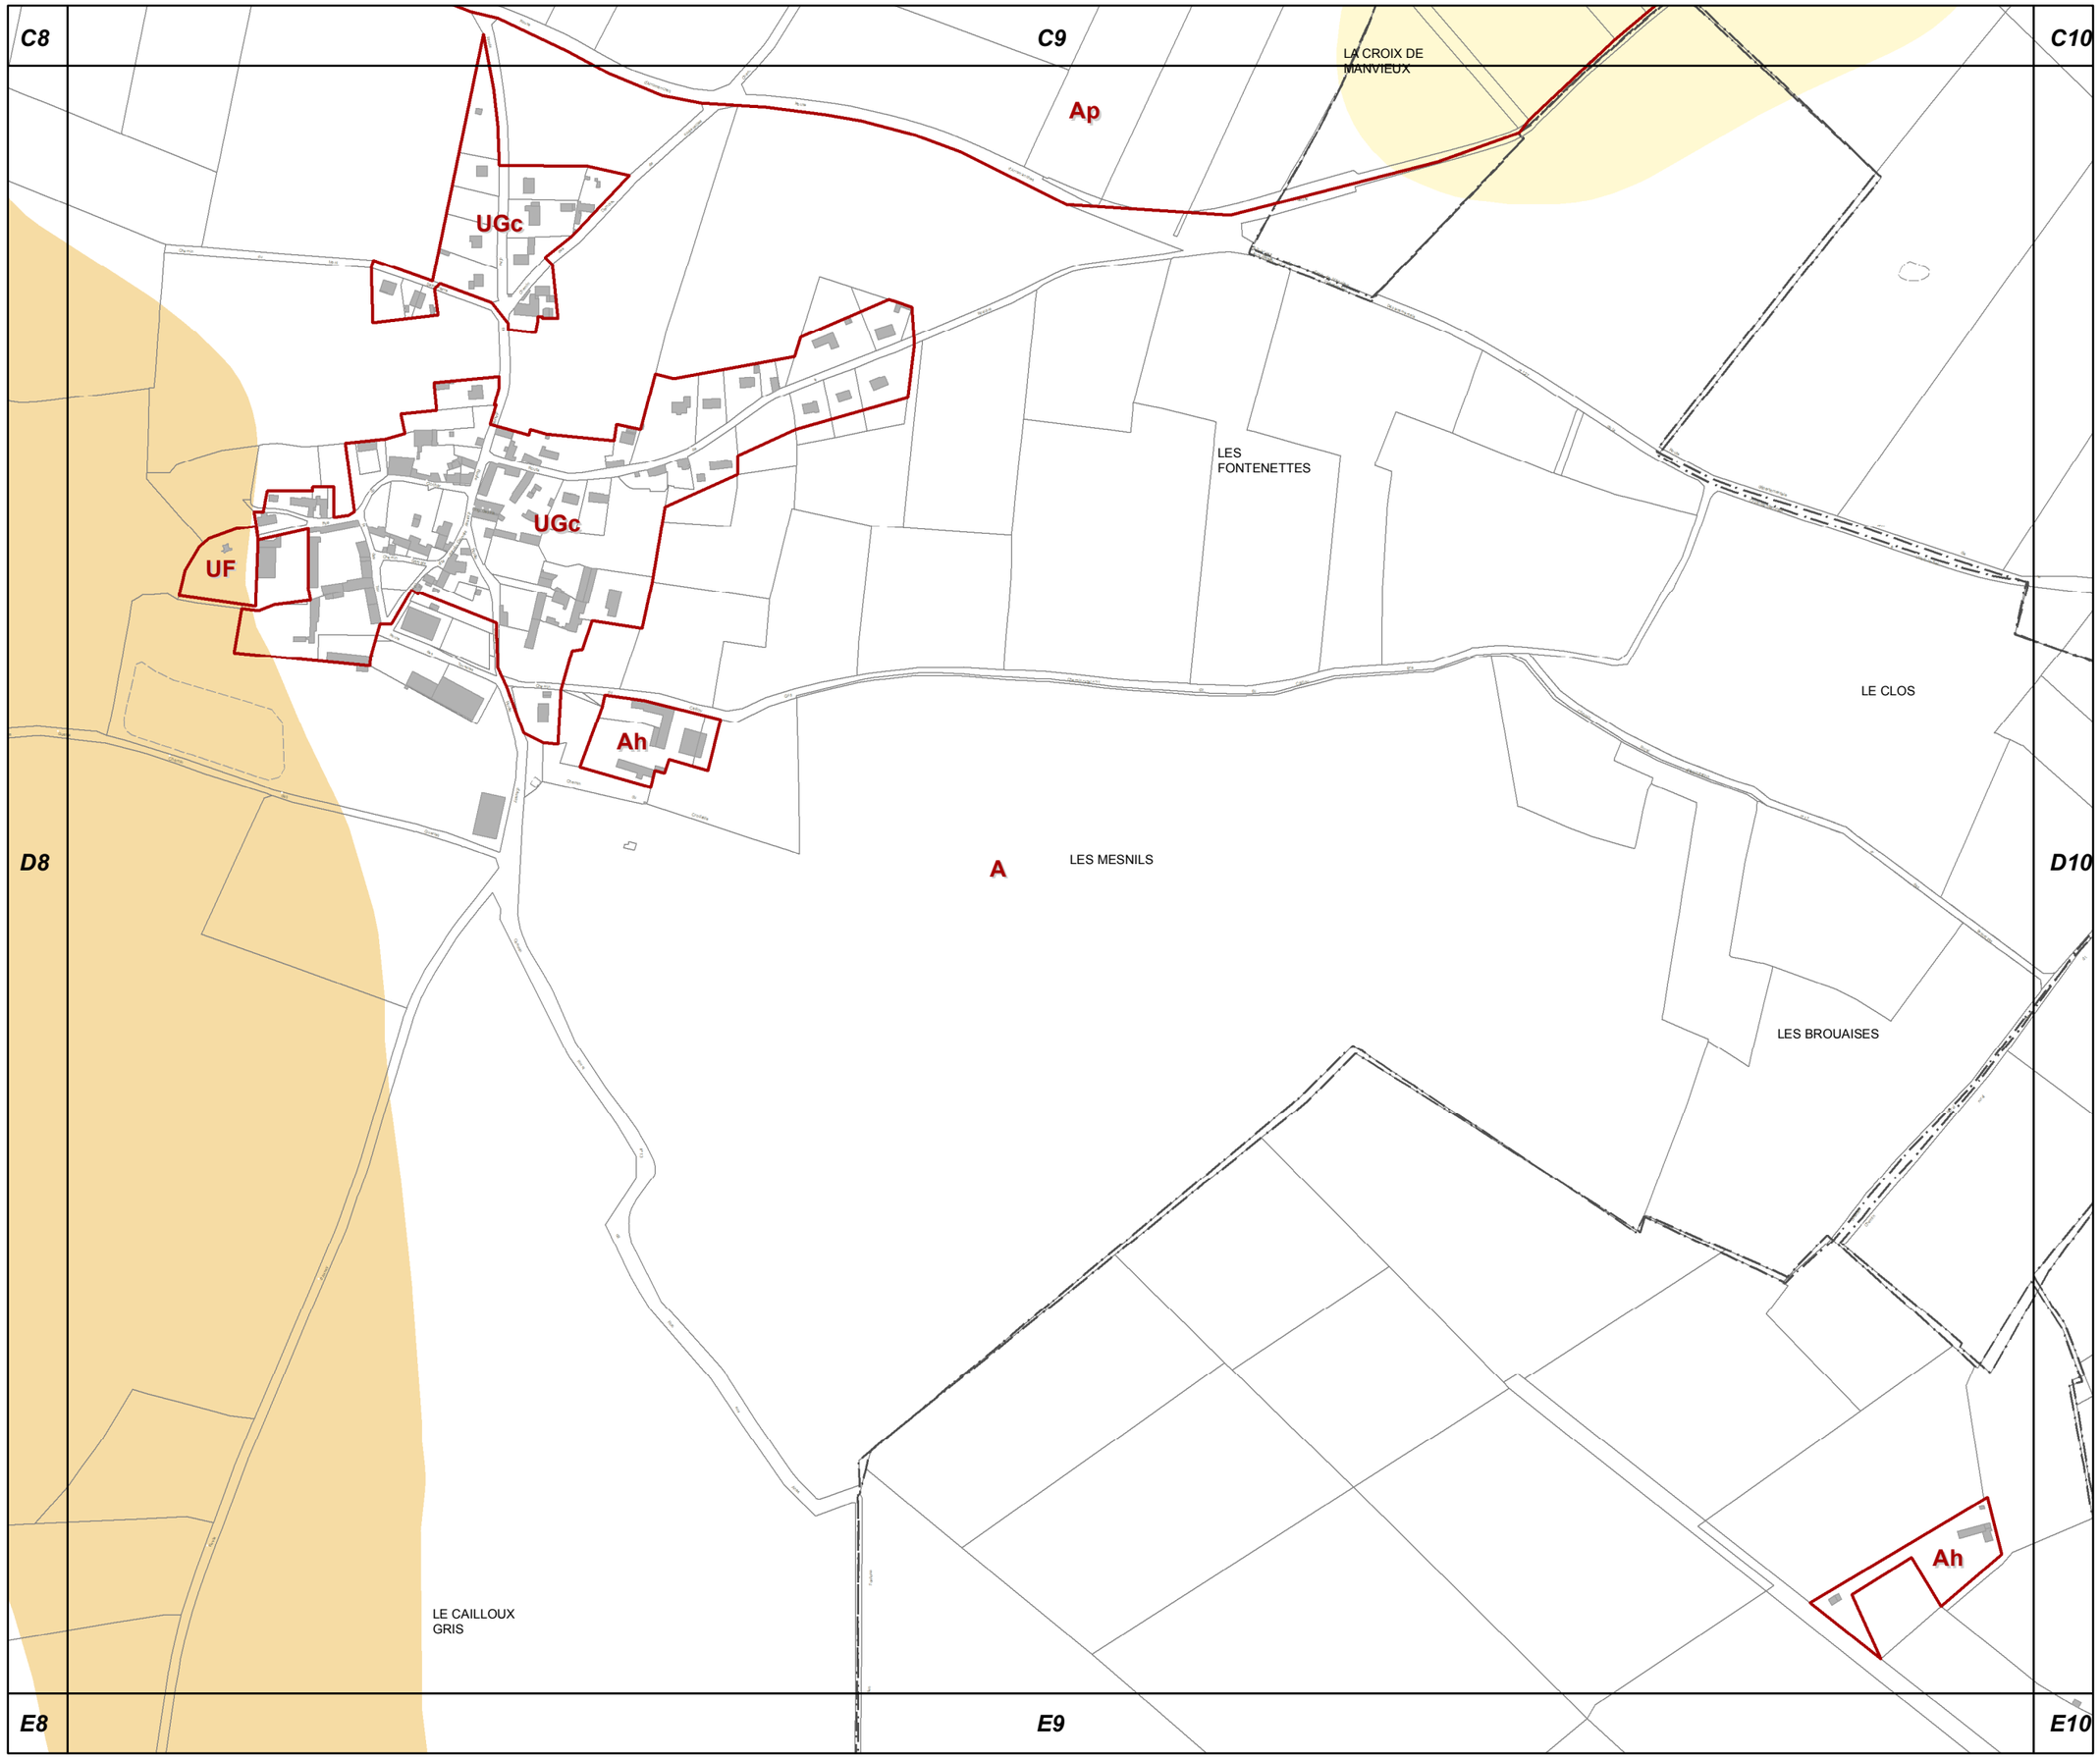

D9

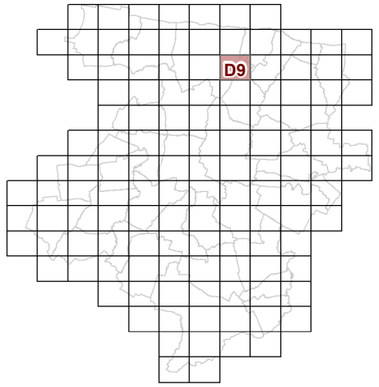

3d2 REGLEMENT GRAPHIQUE et RISQUES NATURELS "SOL" 1/5000è

PLUi de BAYEUX INTERCOM

Modification n°1
(procédure simplifiée)

N

0 125 Mètres

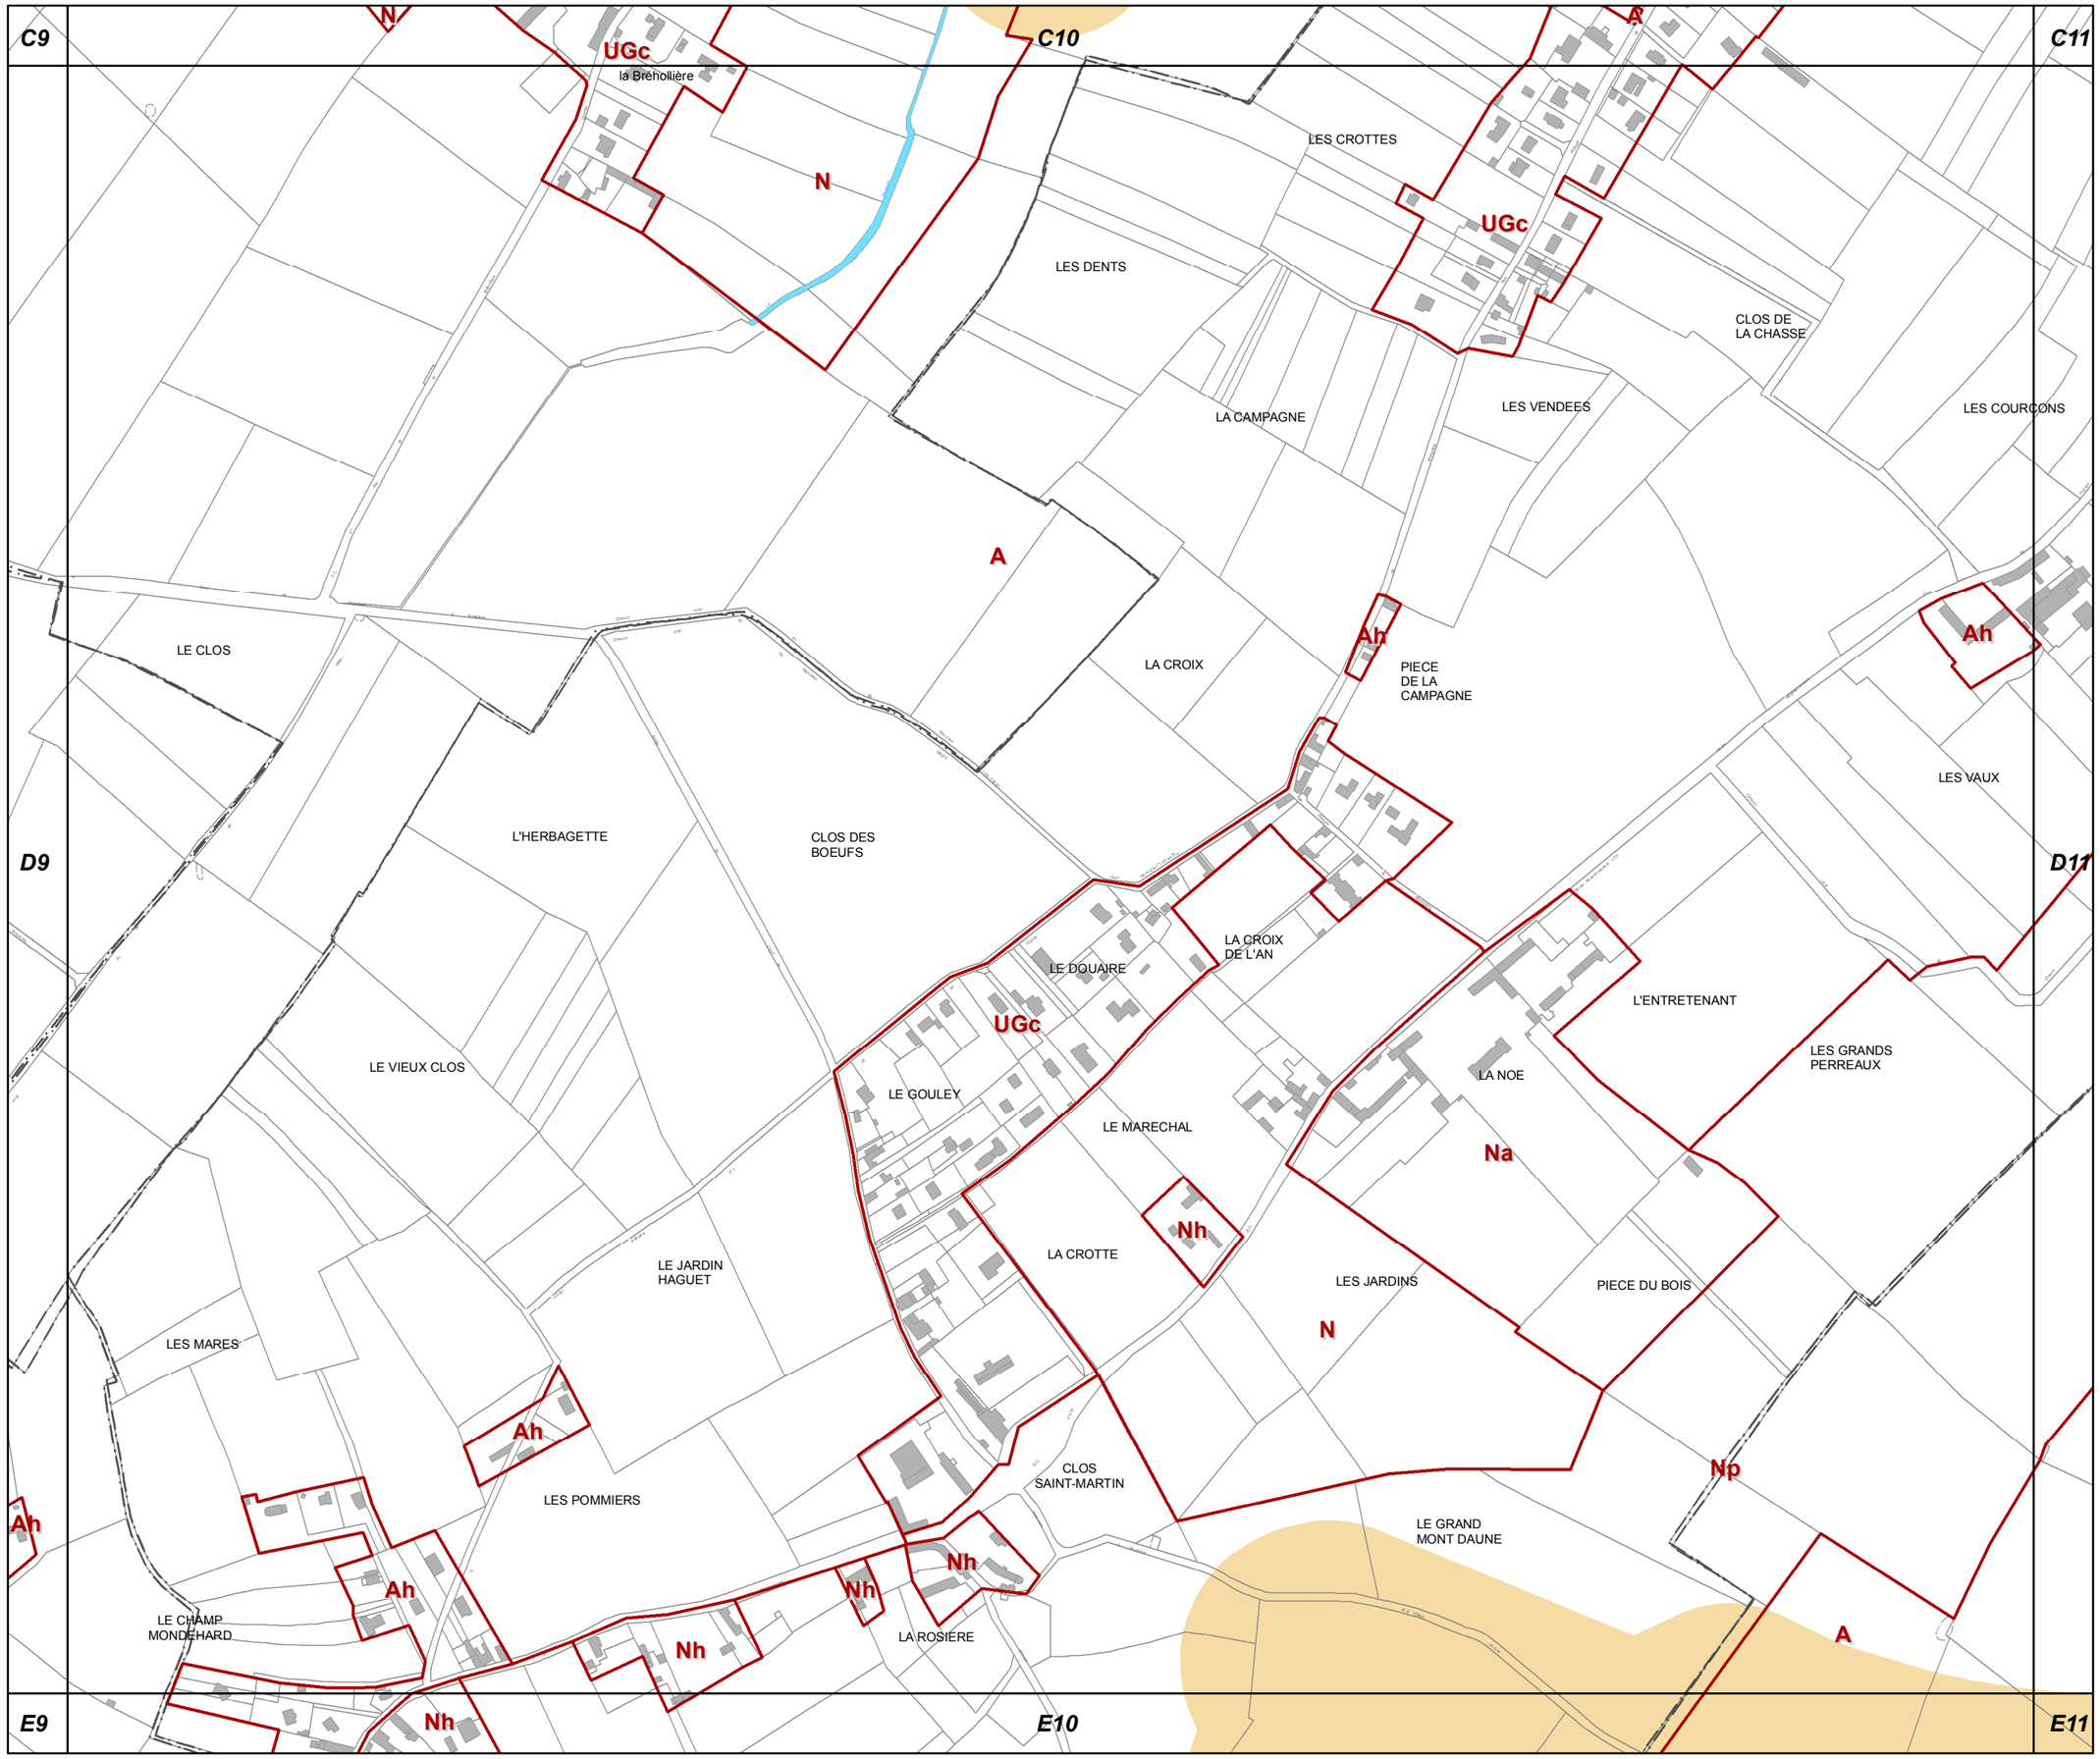

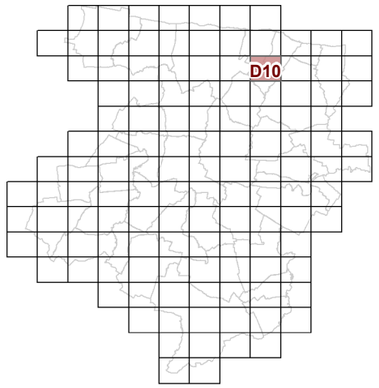

D10

3d2 REGLEMENT GRAPHIQUE et RISQUES NATURELS "SOL" 1/5000è

PLUi de BAYEUX INTERCOM

Modification n°1
(procédure simplifiée)

N

0 125 Mètres

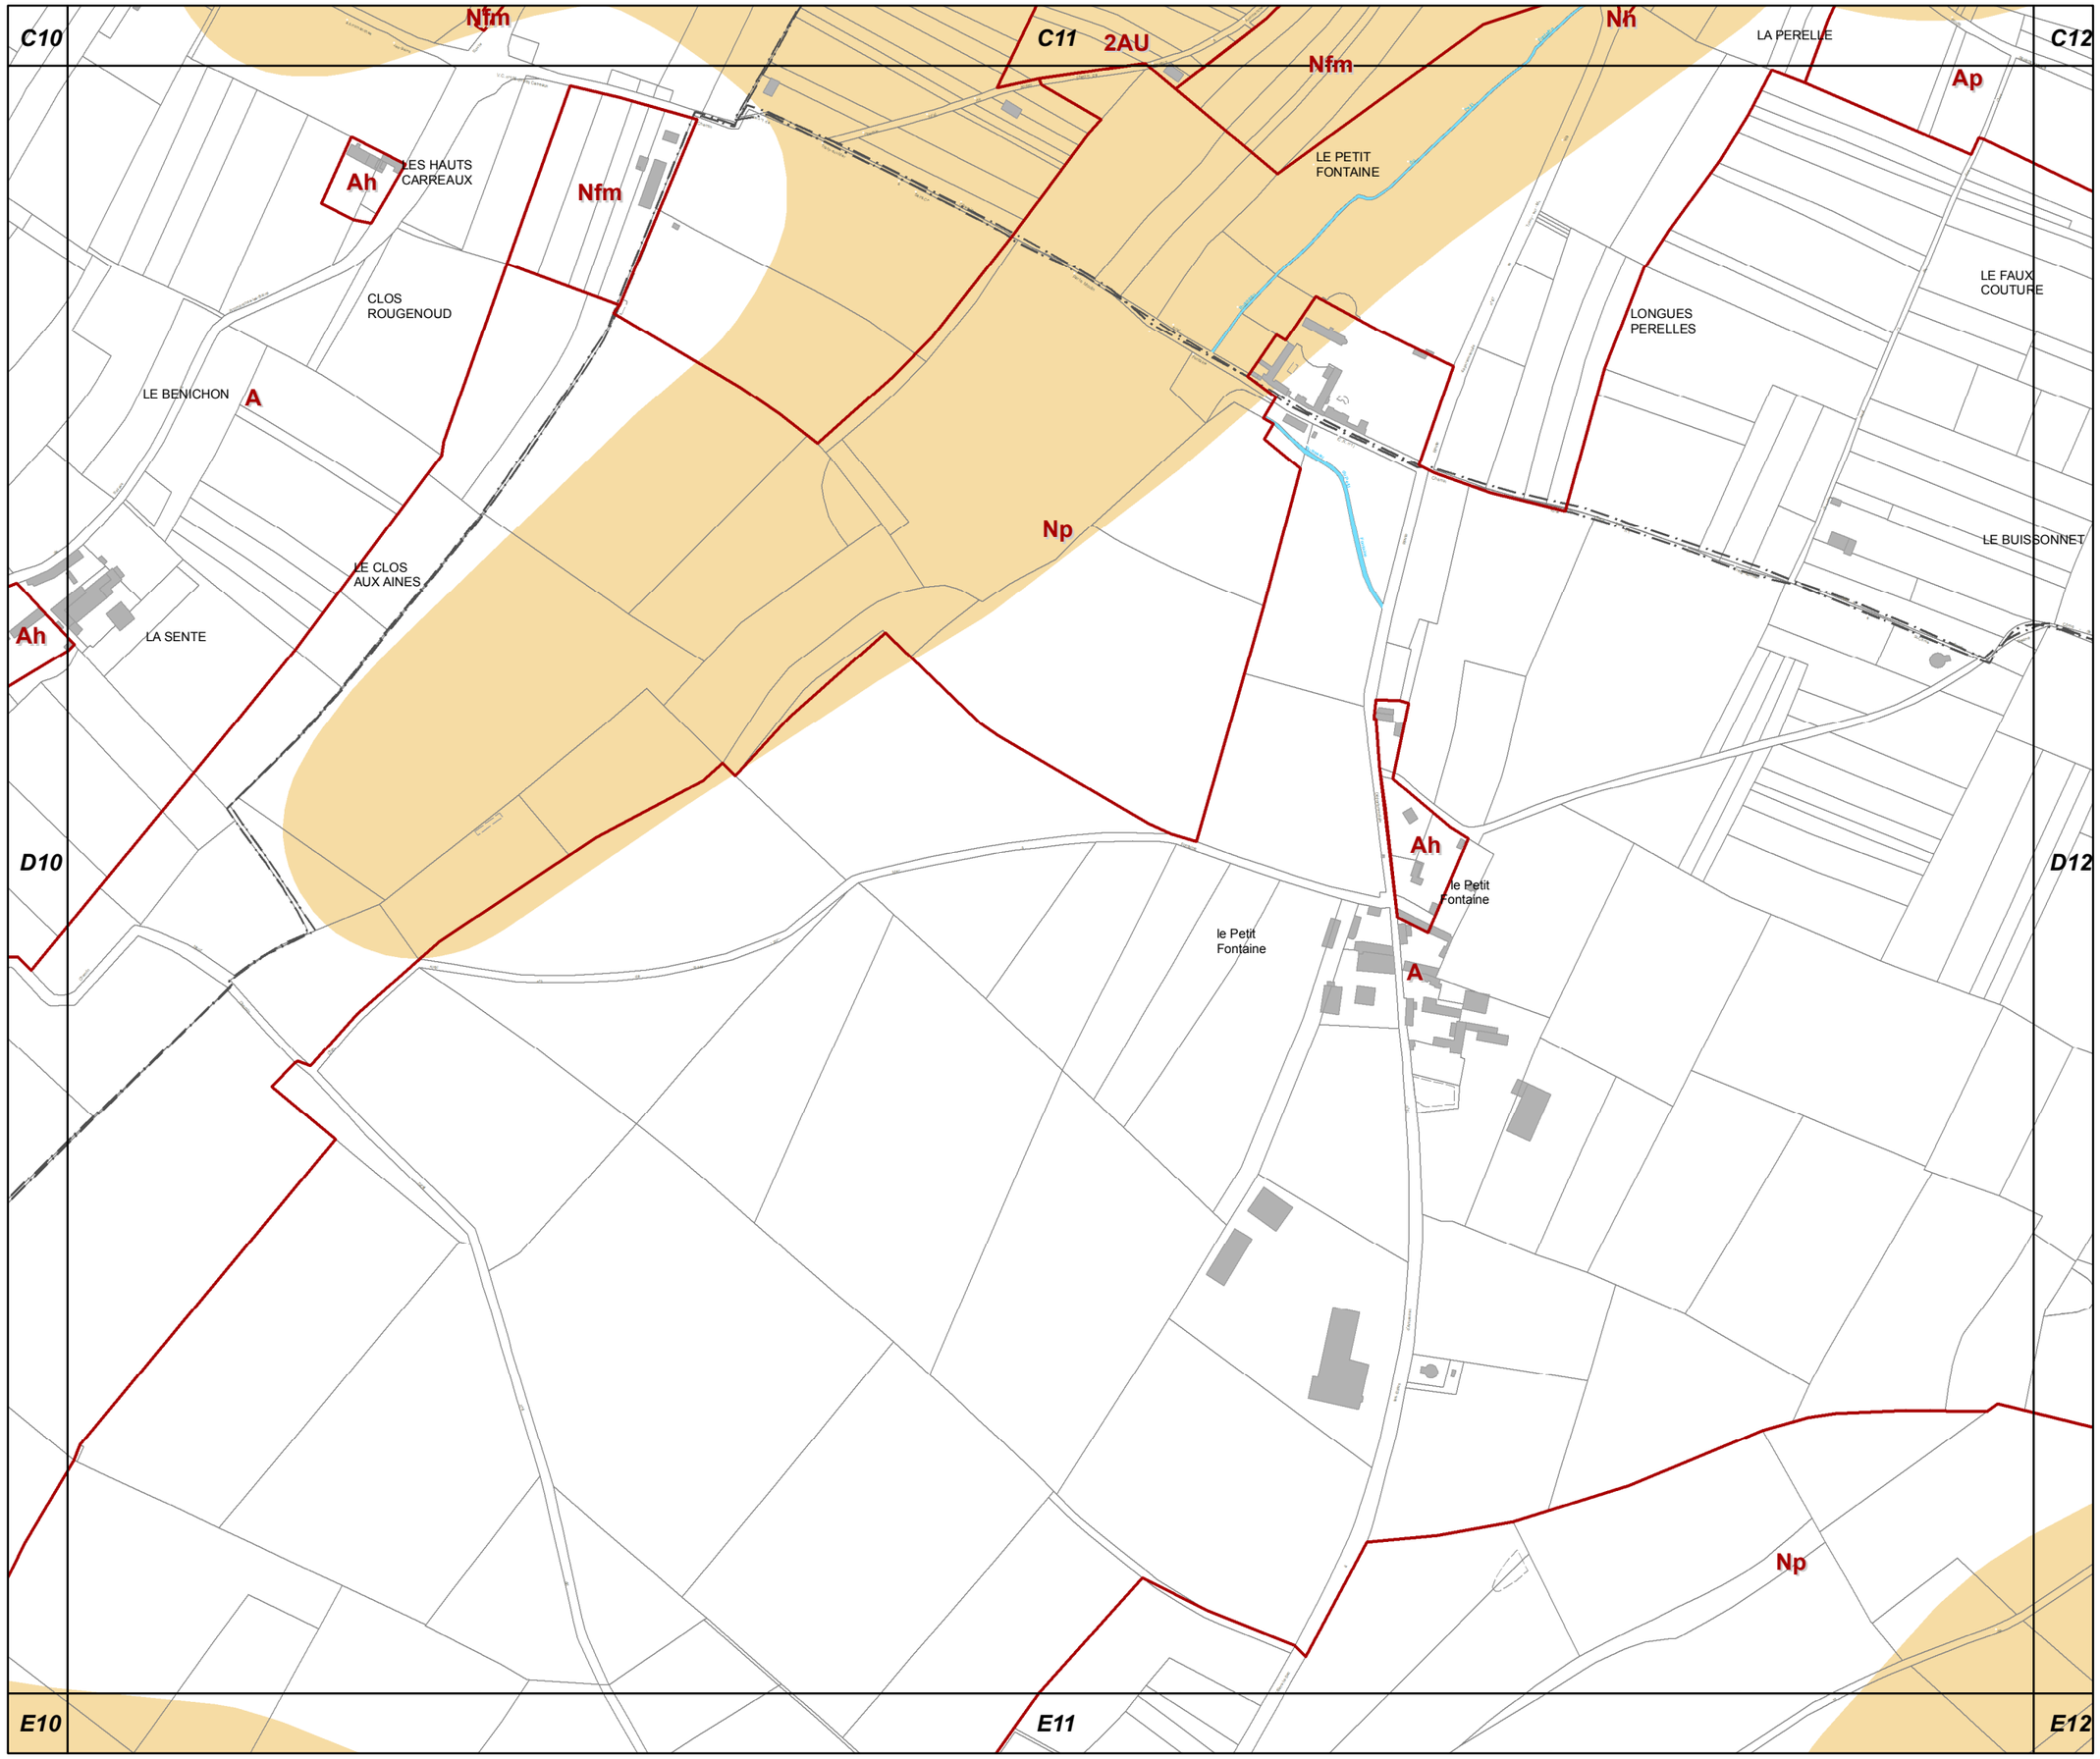

D11

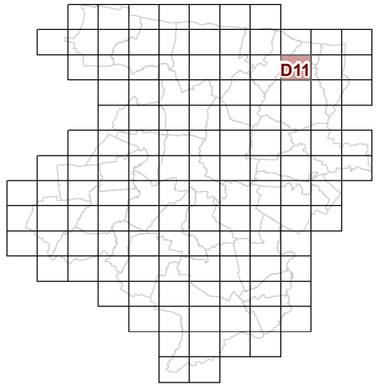

3d2 REGLEMENT GRAPHIQUE et RISQUES NATURELS "SOL" 1/5000è

PLUi de BAYEUX INTERCOM

Modification n°1
(procédure simplifiée)

N

0 125 Mètres

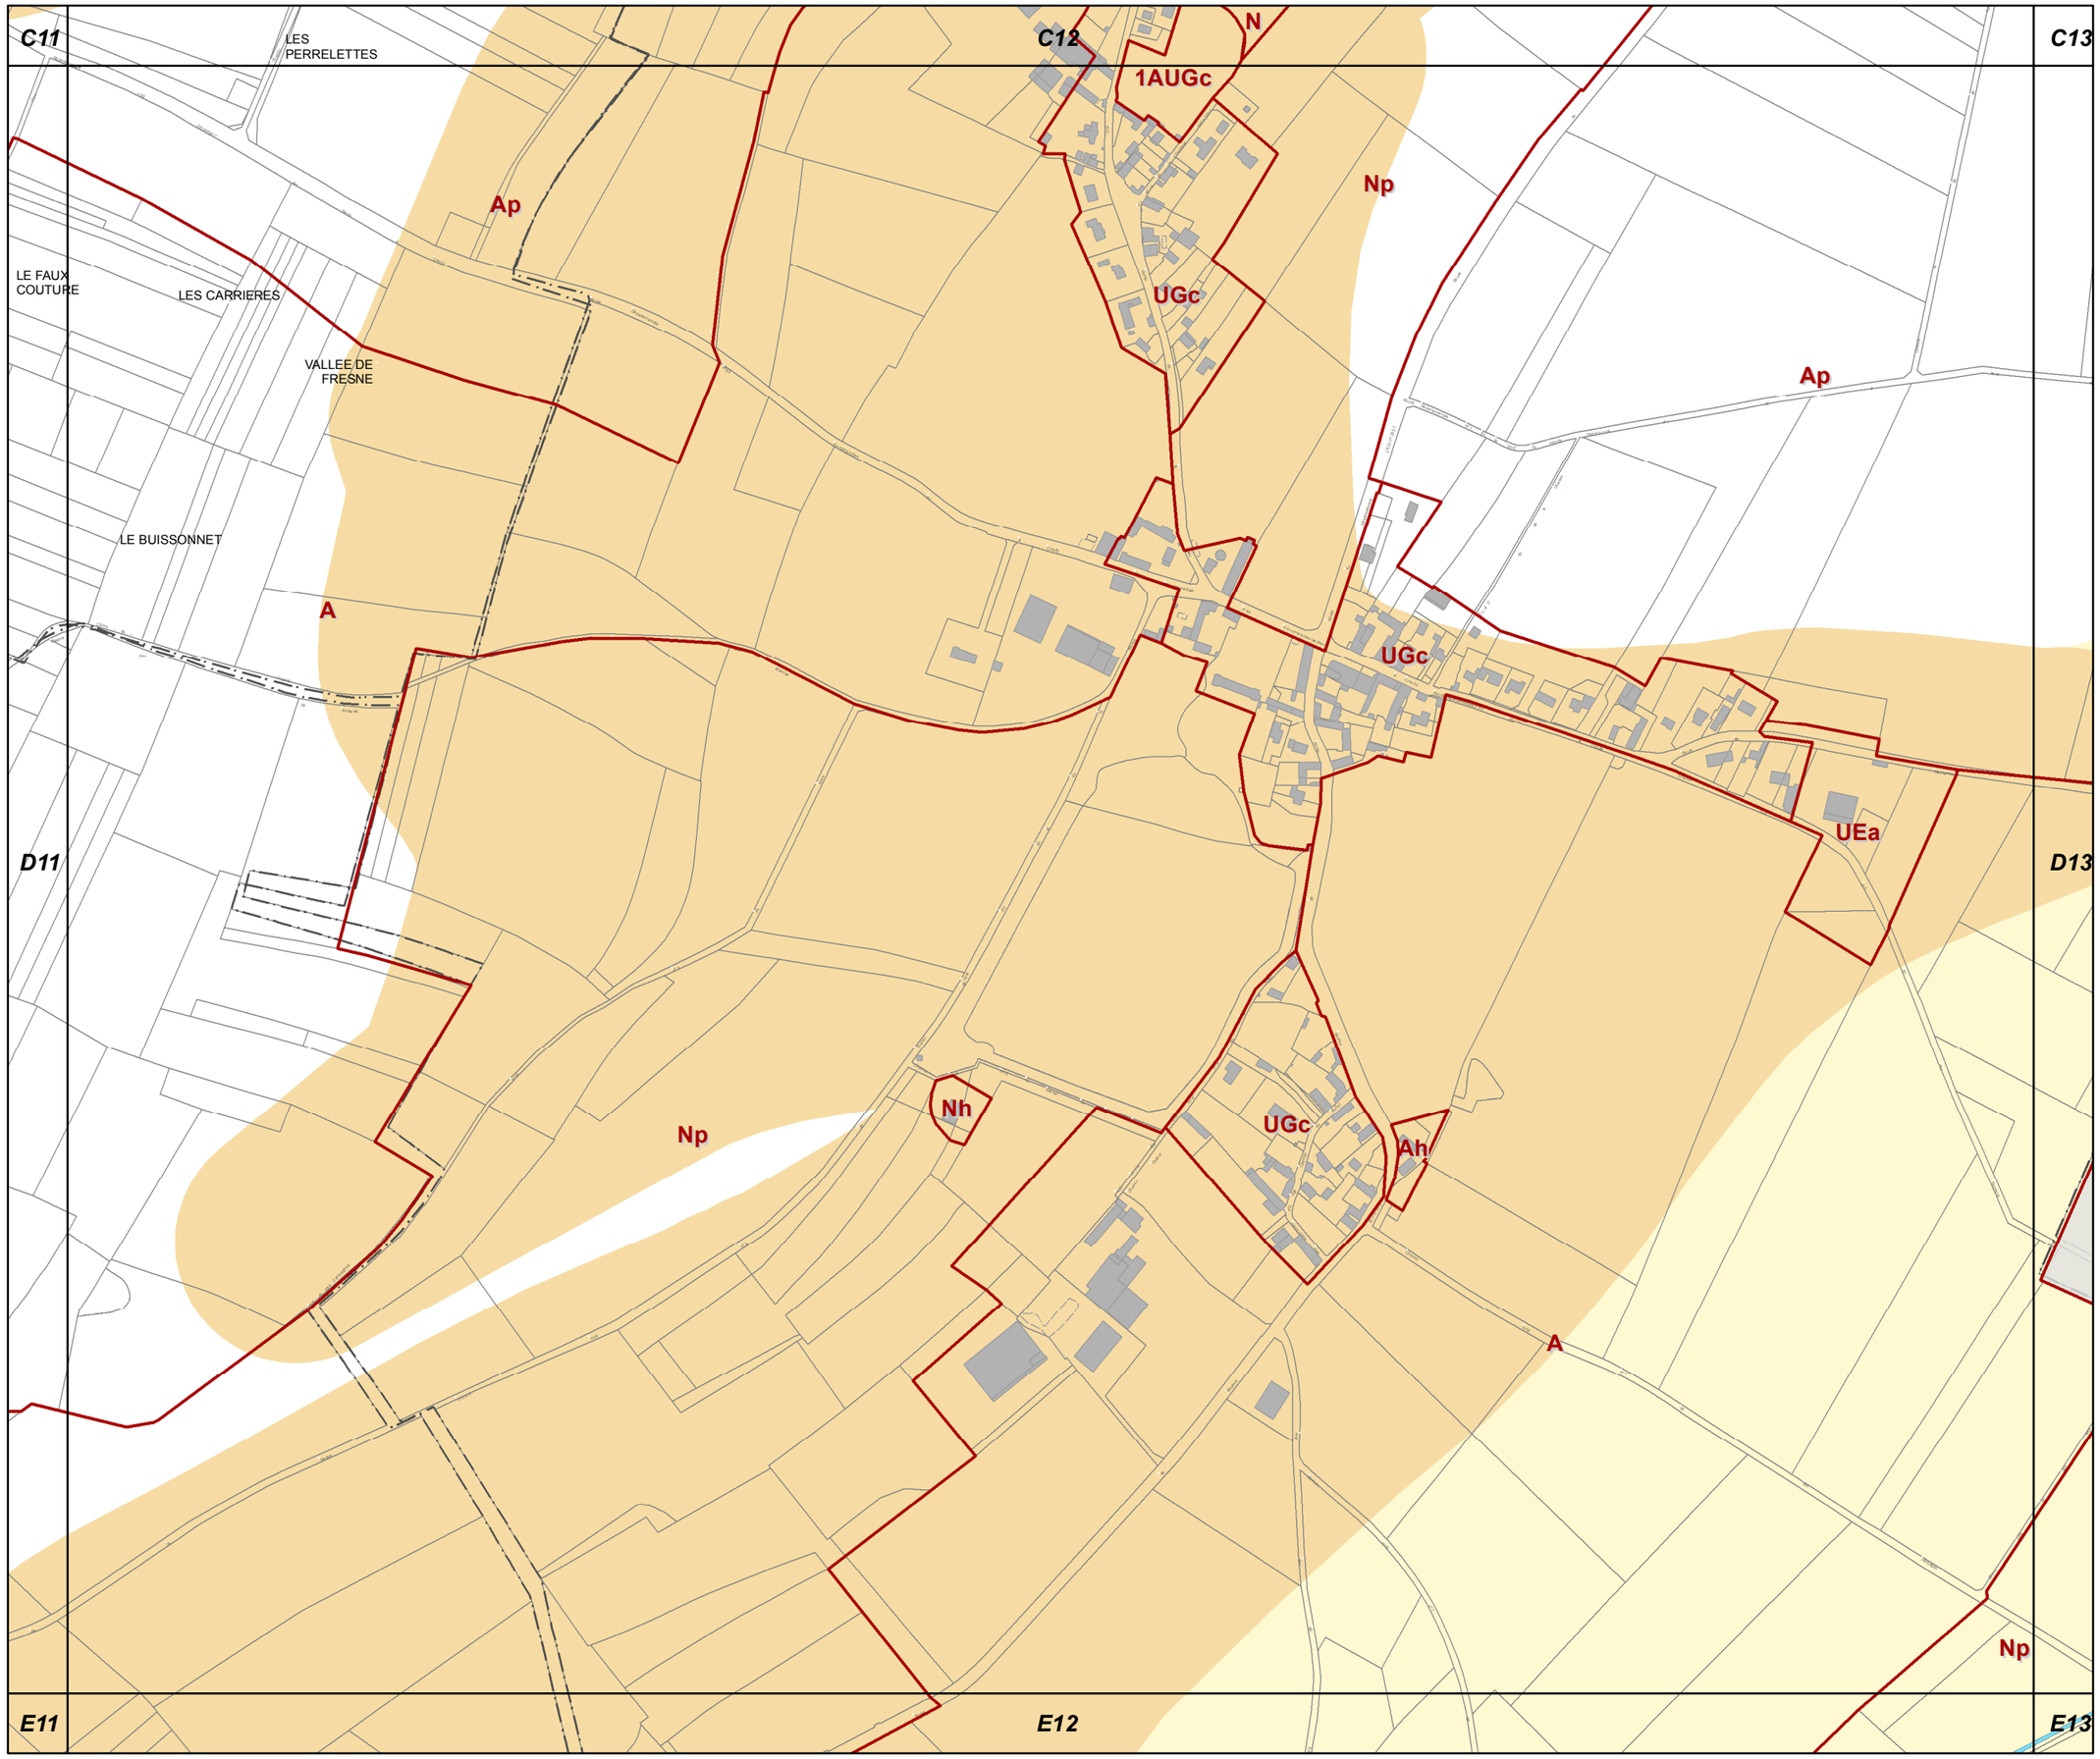

D12

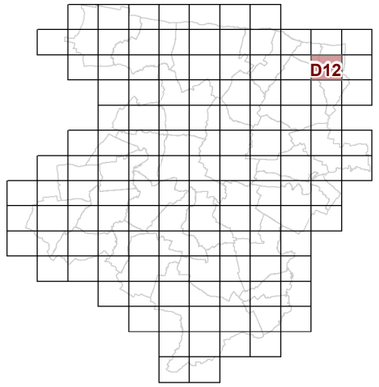

3d2 REGLEMENT GRAPHIQUE et RISQUES NATURELS "SOL" 1/5000è

PLUi de BAYEUX INTERCOM

Modification n°1
(procédure simplifiée)

N

0 125 Mètres

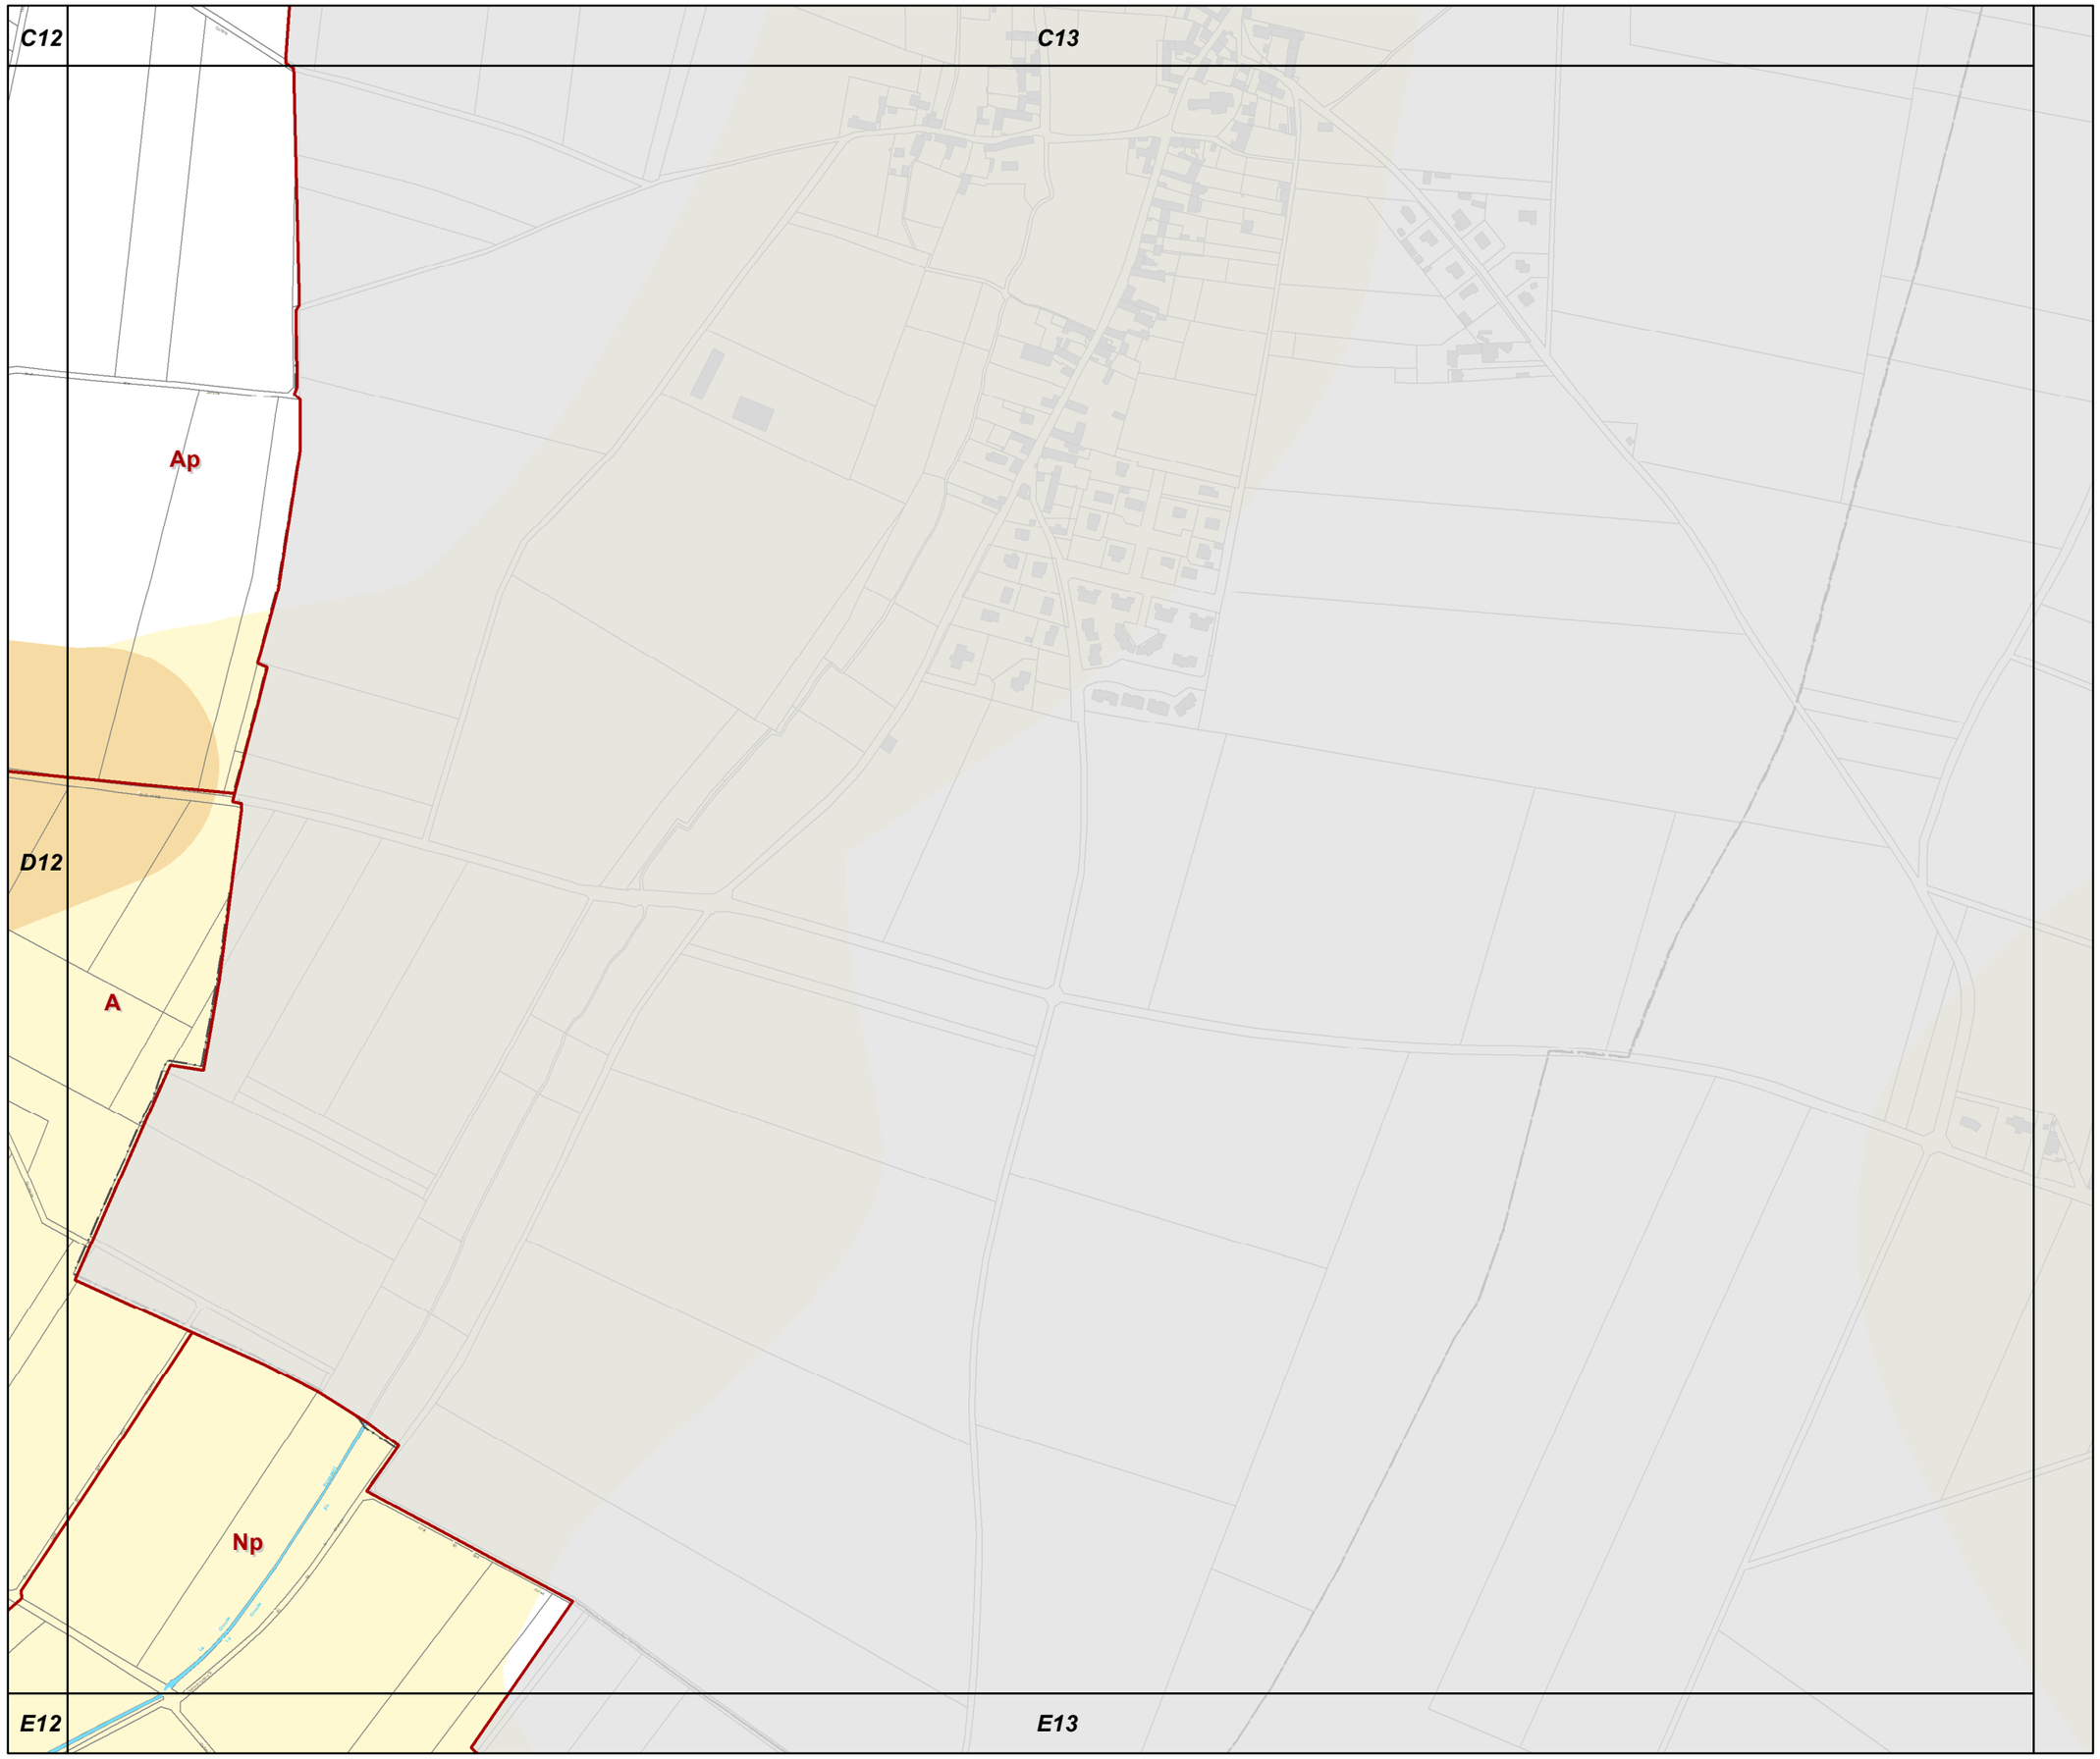

D13

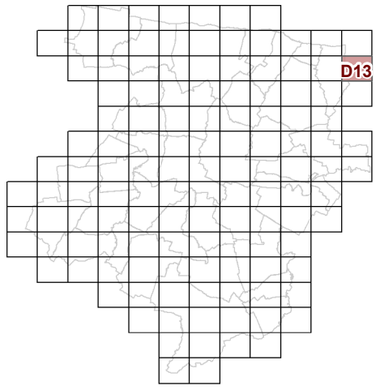

3d2 REGLEMENT GRAPHIQUE et RISQUES NATURELS "SOL" 1/5000è

PLUi de BAYEUX INTERCOM

Modification n°1
(procédure simplifiée)

N

0 125 Mètres

E5

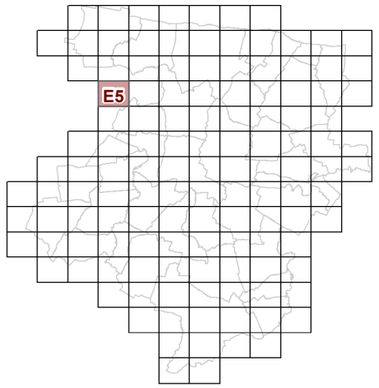

3d2 REGLEMENT GRAPHIQUE et RISQUES NATURELS "SOL" 1/5000è

PLUi de BAYEUX INTERCOM

Modification n°1
(procédure simplifiée)

N

0 125 Mètres

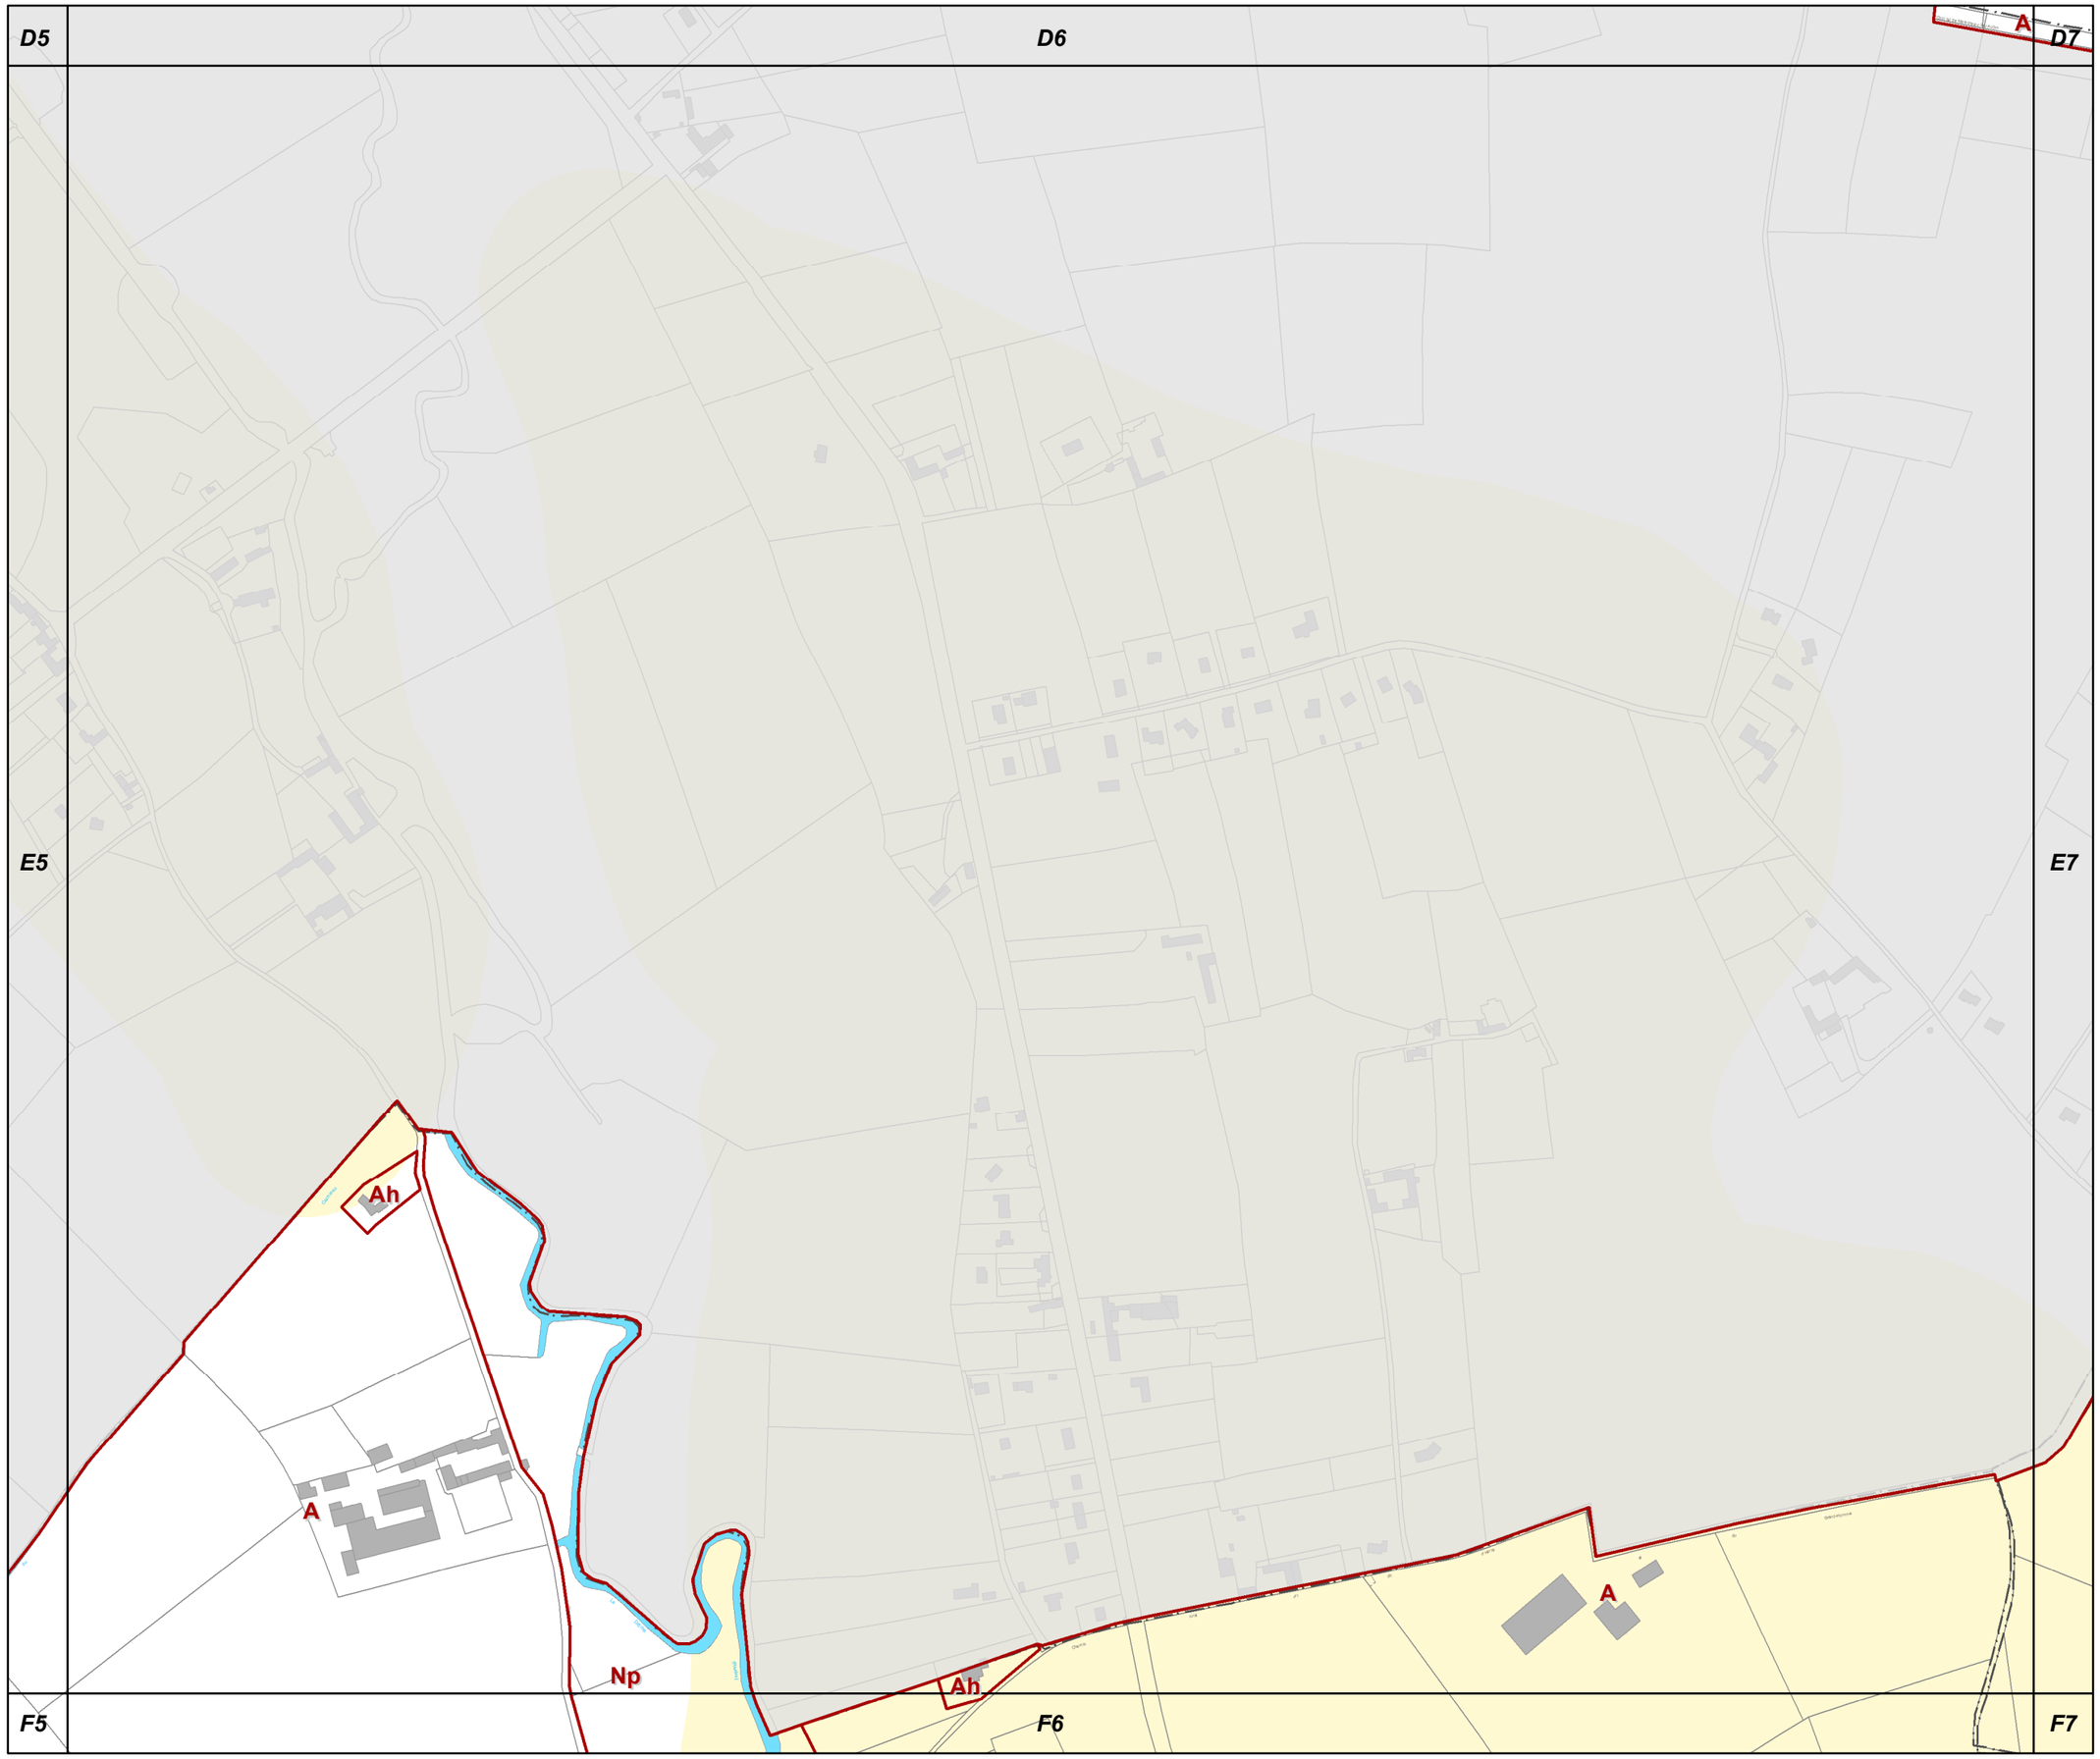

E6

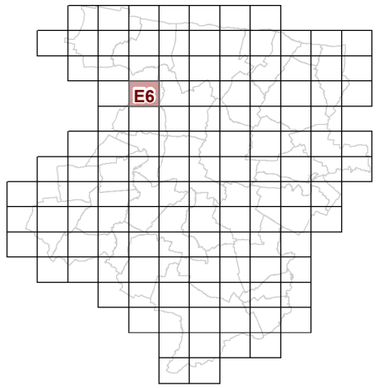

3d2 REGLEMENT GRAPHIQUE et RISQUES NATURELS "SOL" 1/5000è

PLUi de BAYEUX INTERCOM

Modification n°1
(procédure simplifiée)

N

0 125 Mètres

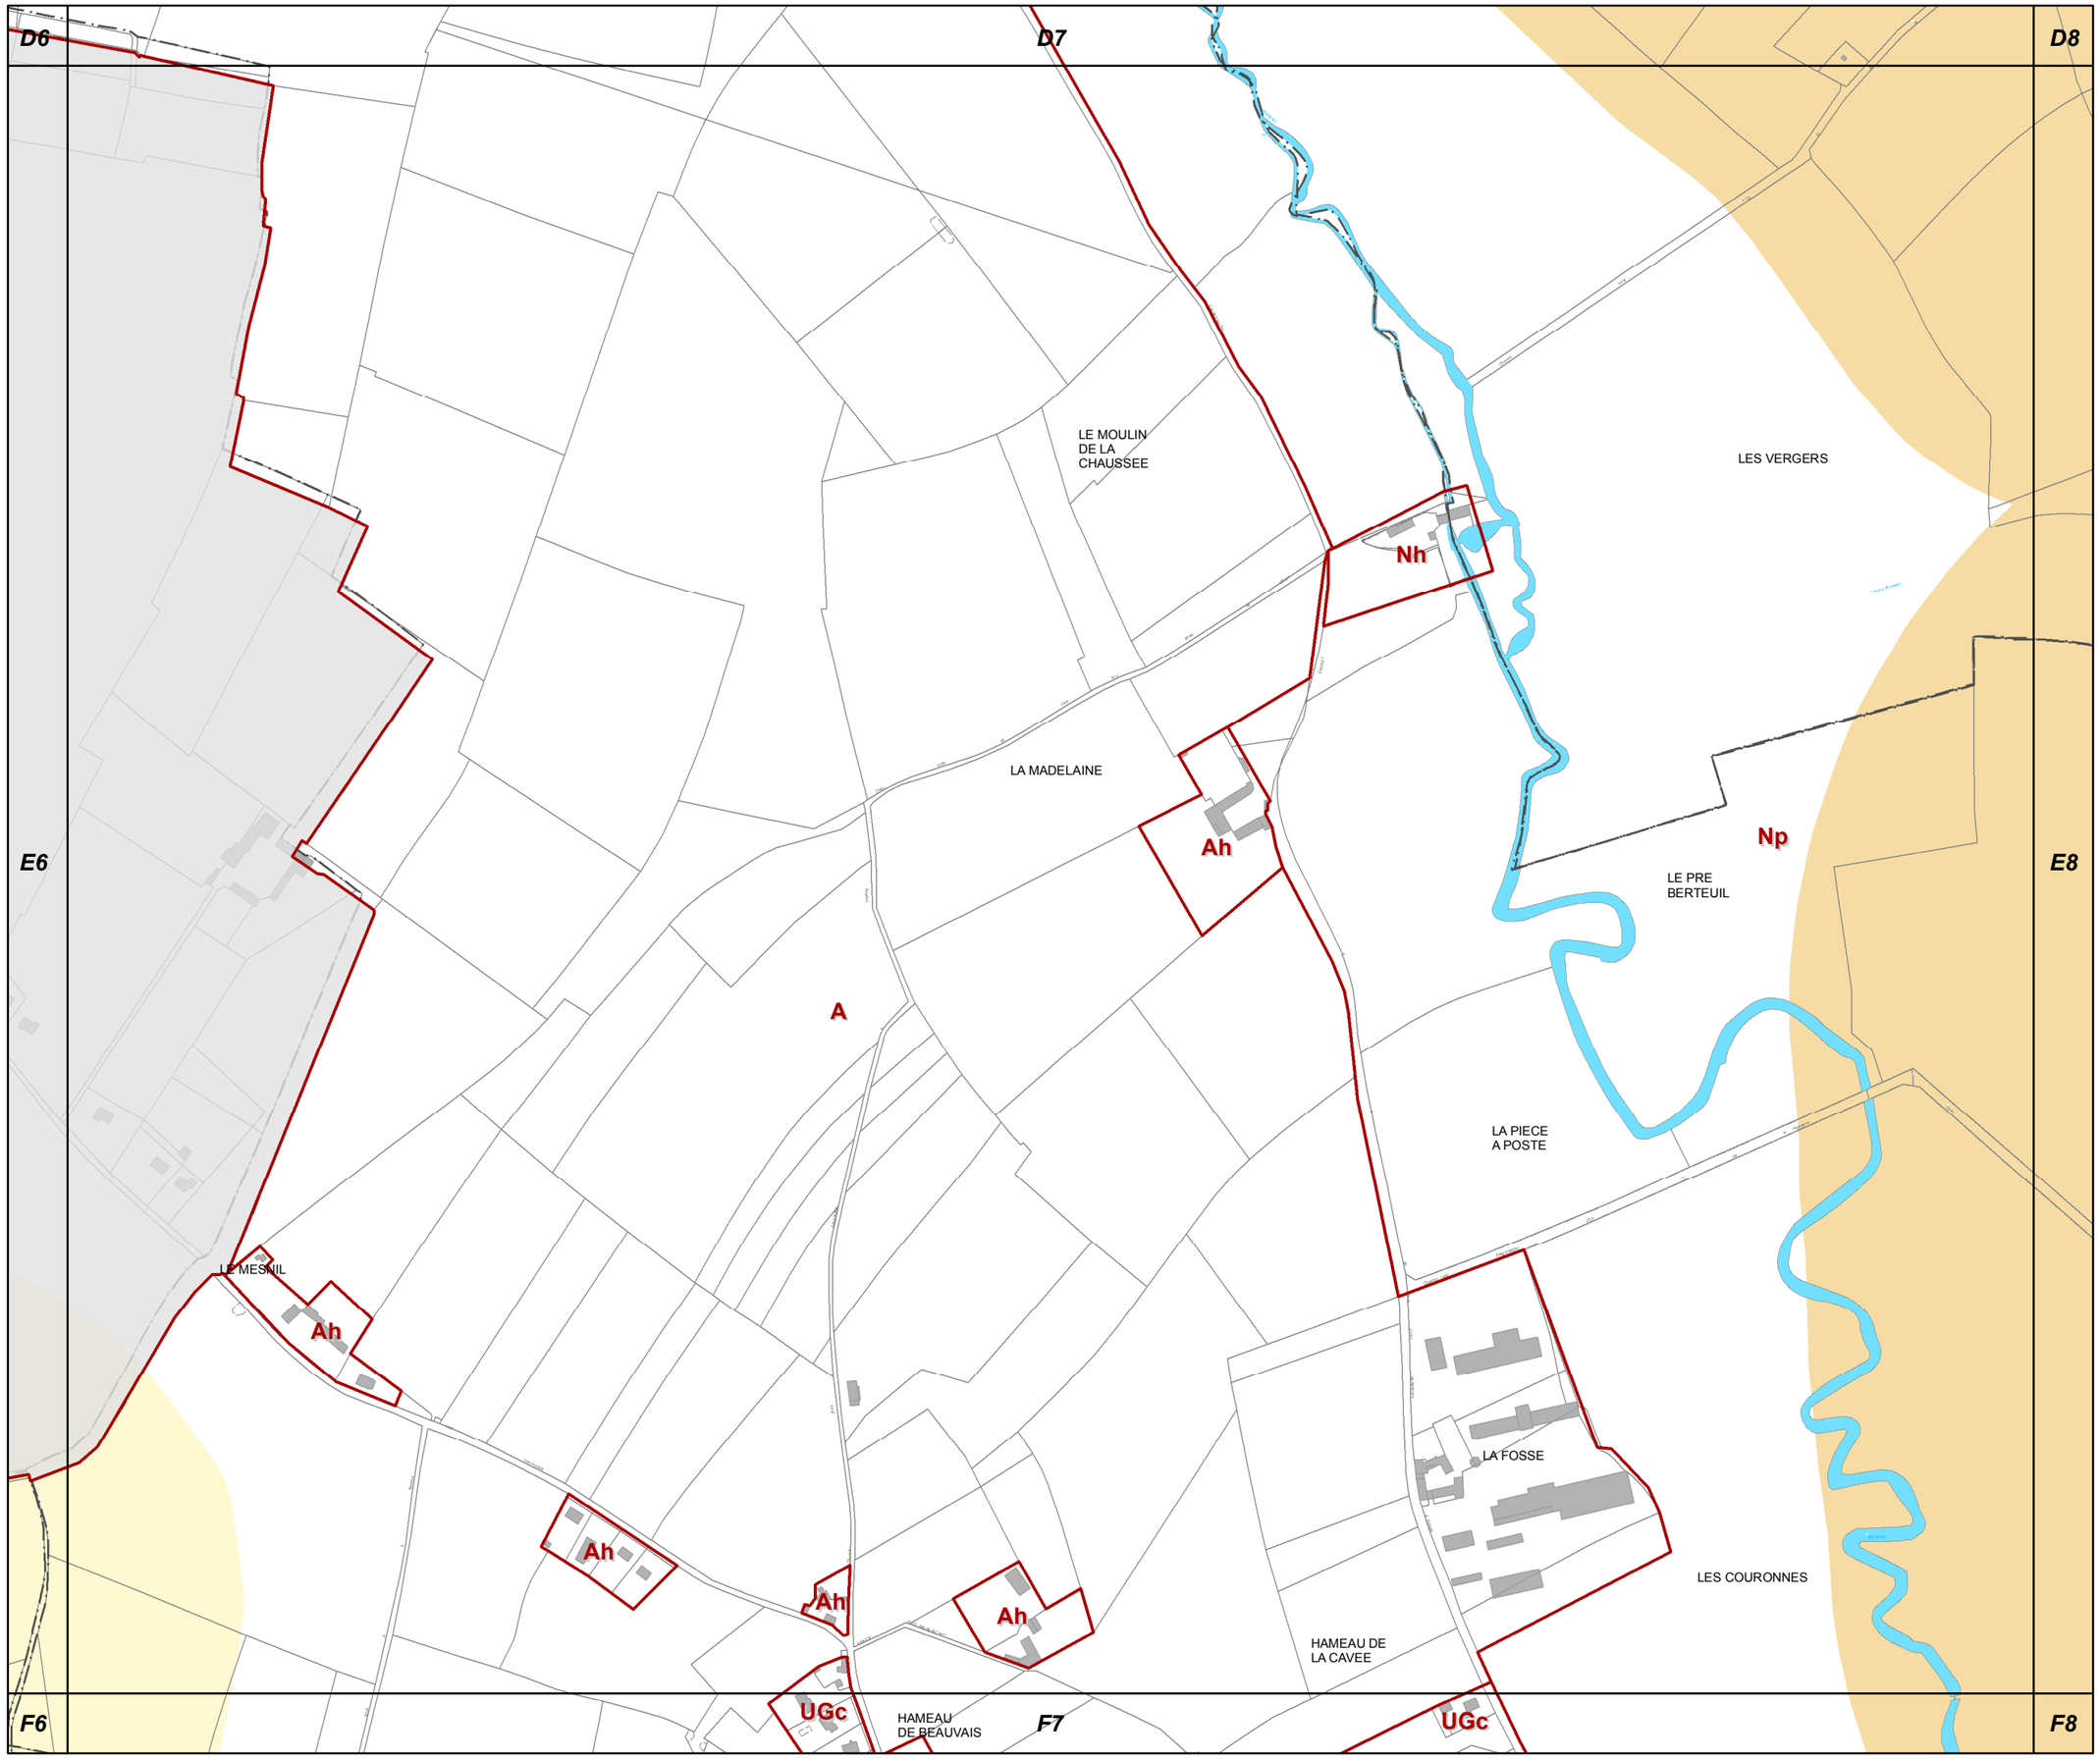

E7

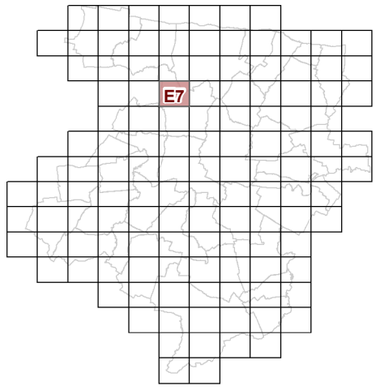

3d2 REGLEMENT GRAPHIQUE et RISQUES NATURELS "SOL" 1/5000è

PLUi de BAYEUX INTERCOM

Modification n°1
(procédure simplifiée)

N

0 125 Mètres

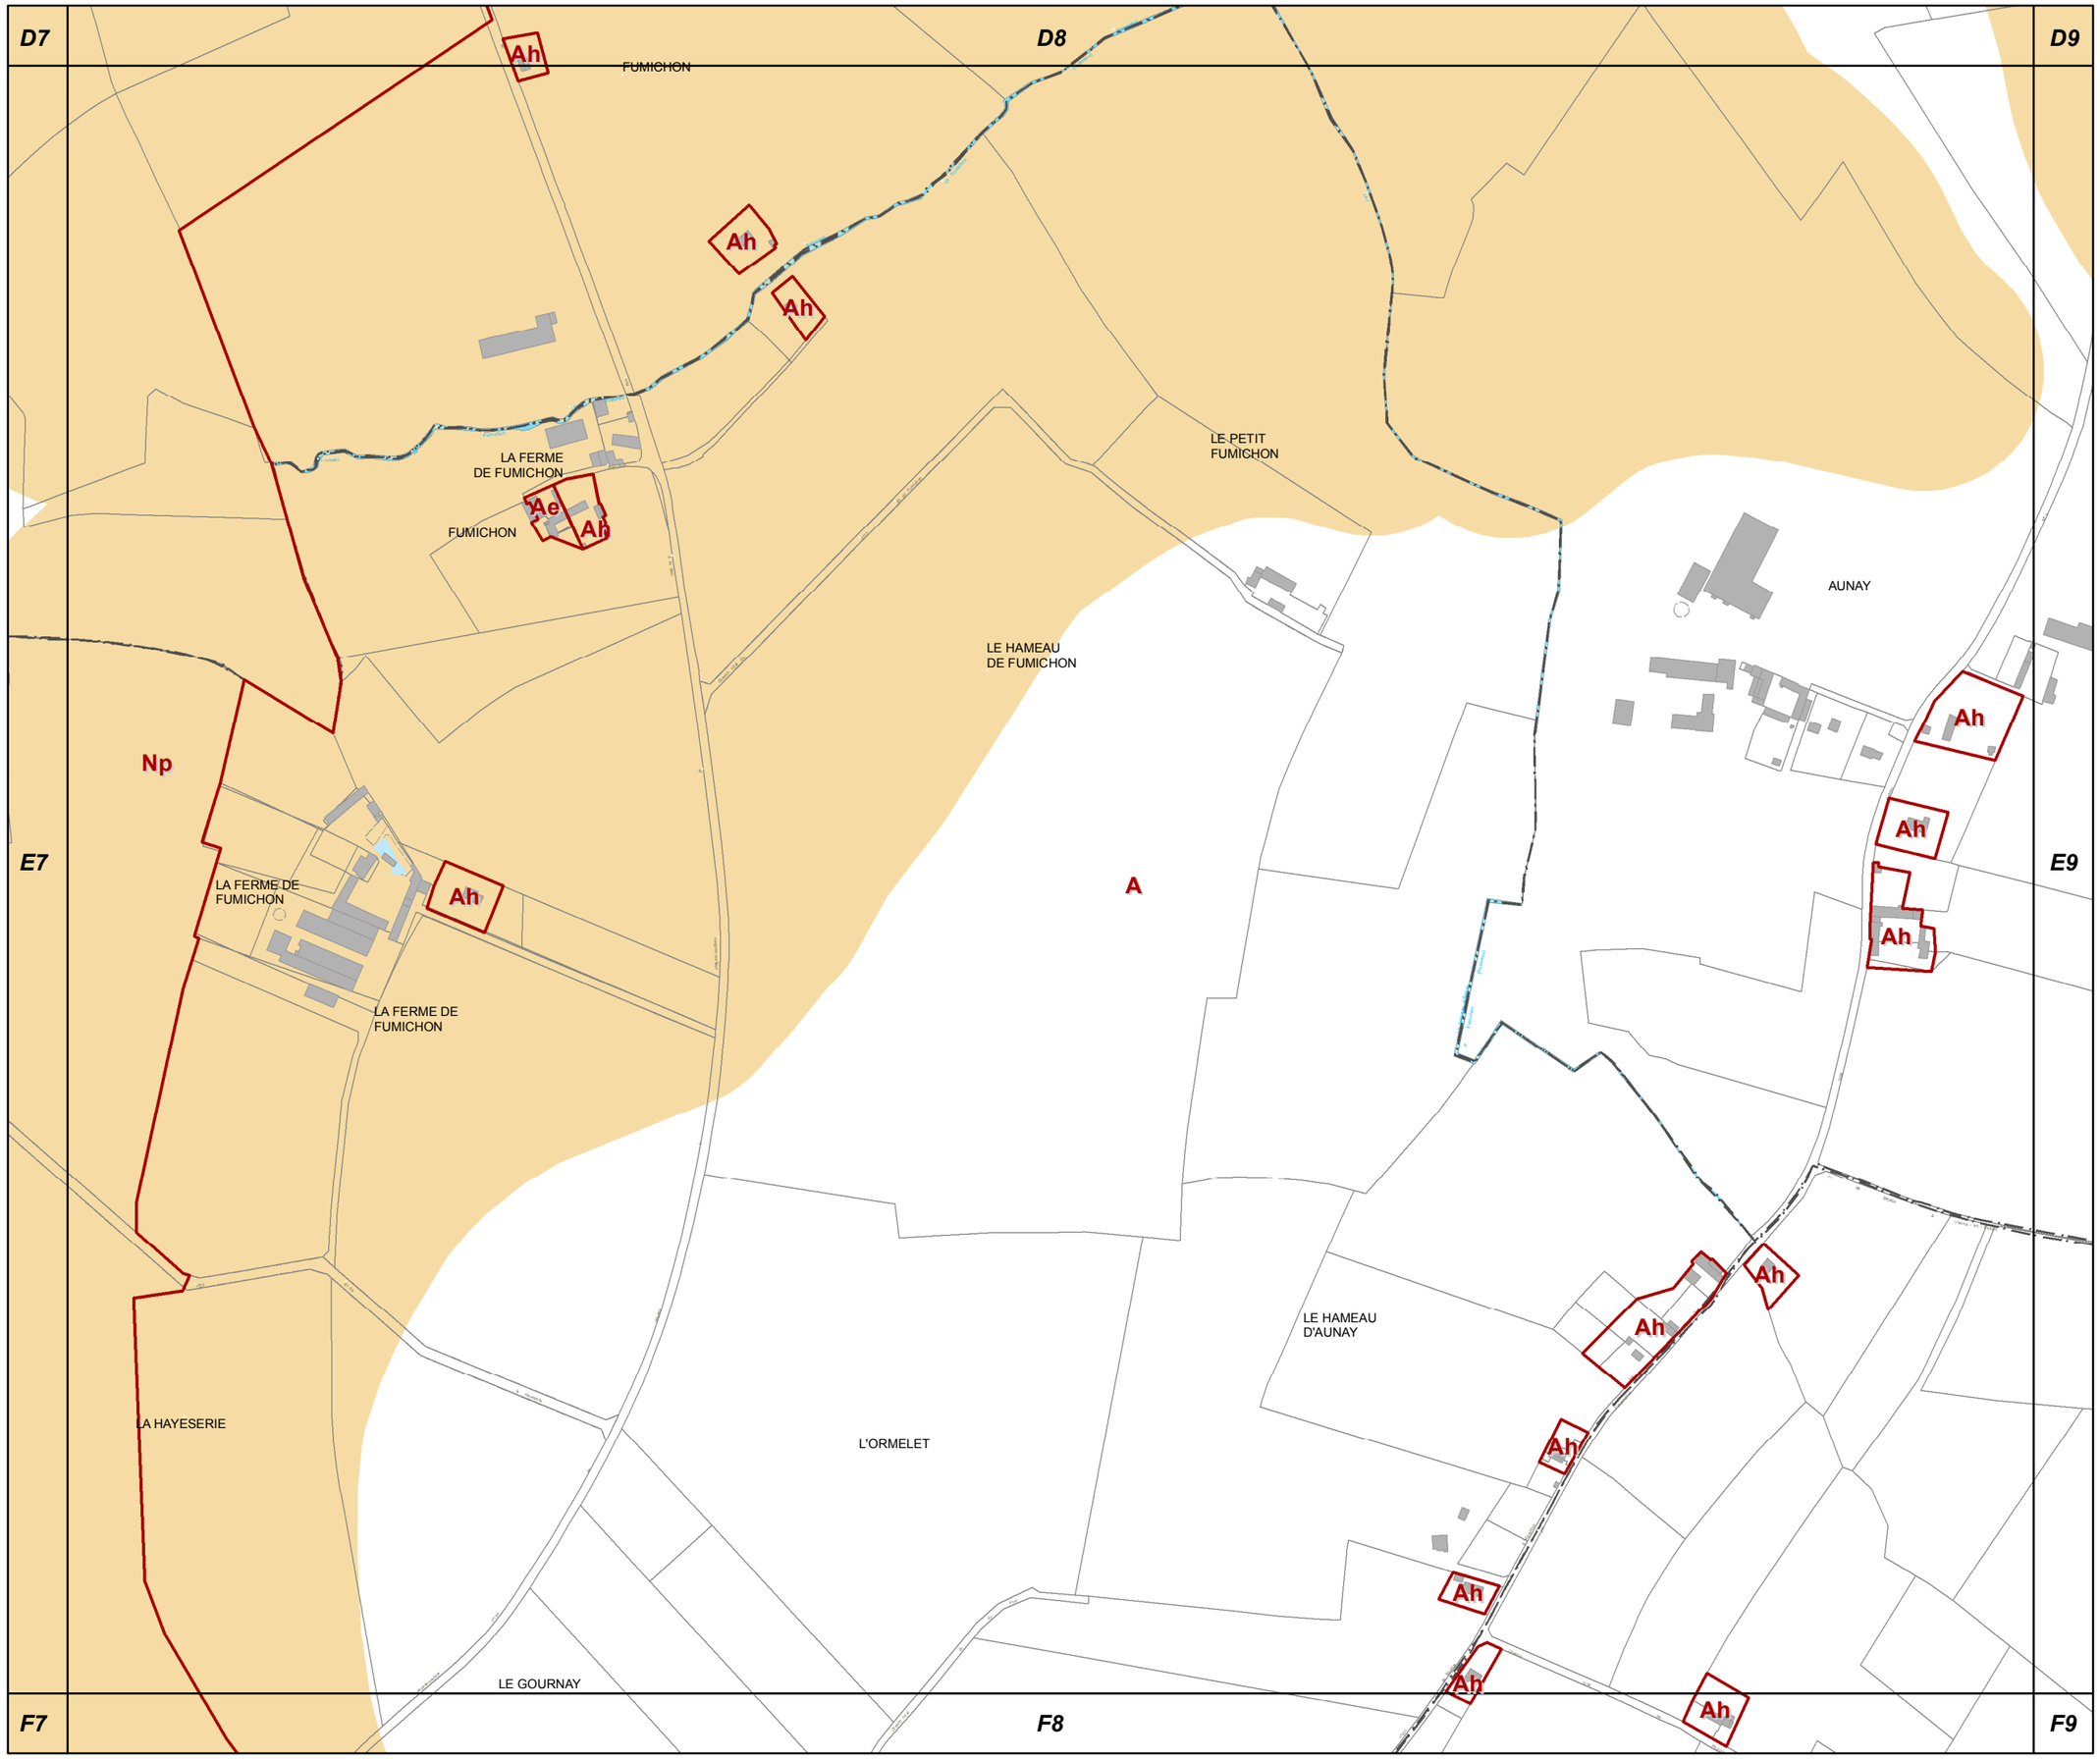

E8

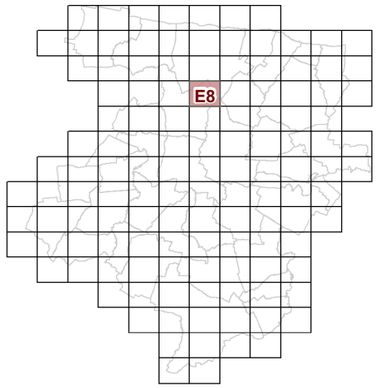

3d2 REGLEMENT GRAPHIQUE et RISQUES NATURELS "SOL" 1/5000è

PLUi de BAYEUX INTERCOM

Modification n°1
(procédure simplifiée)

N

0 125 Mètres

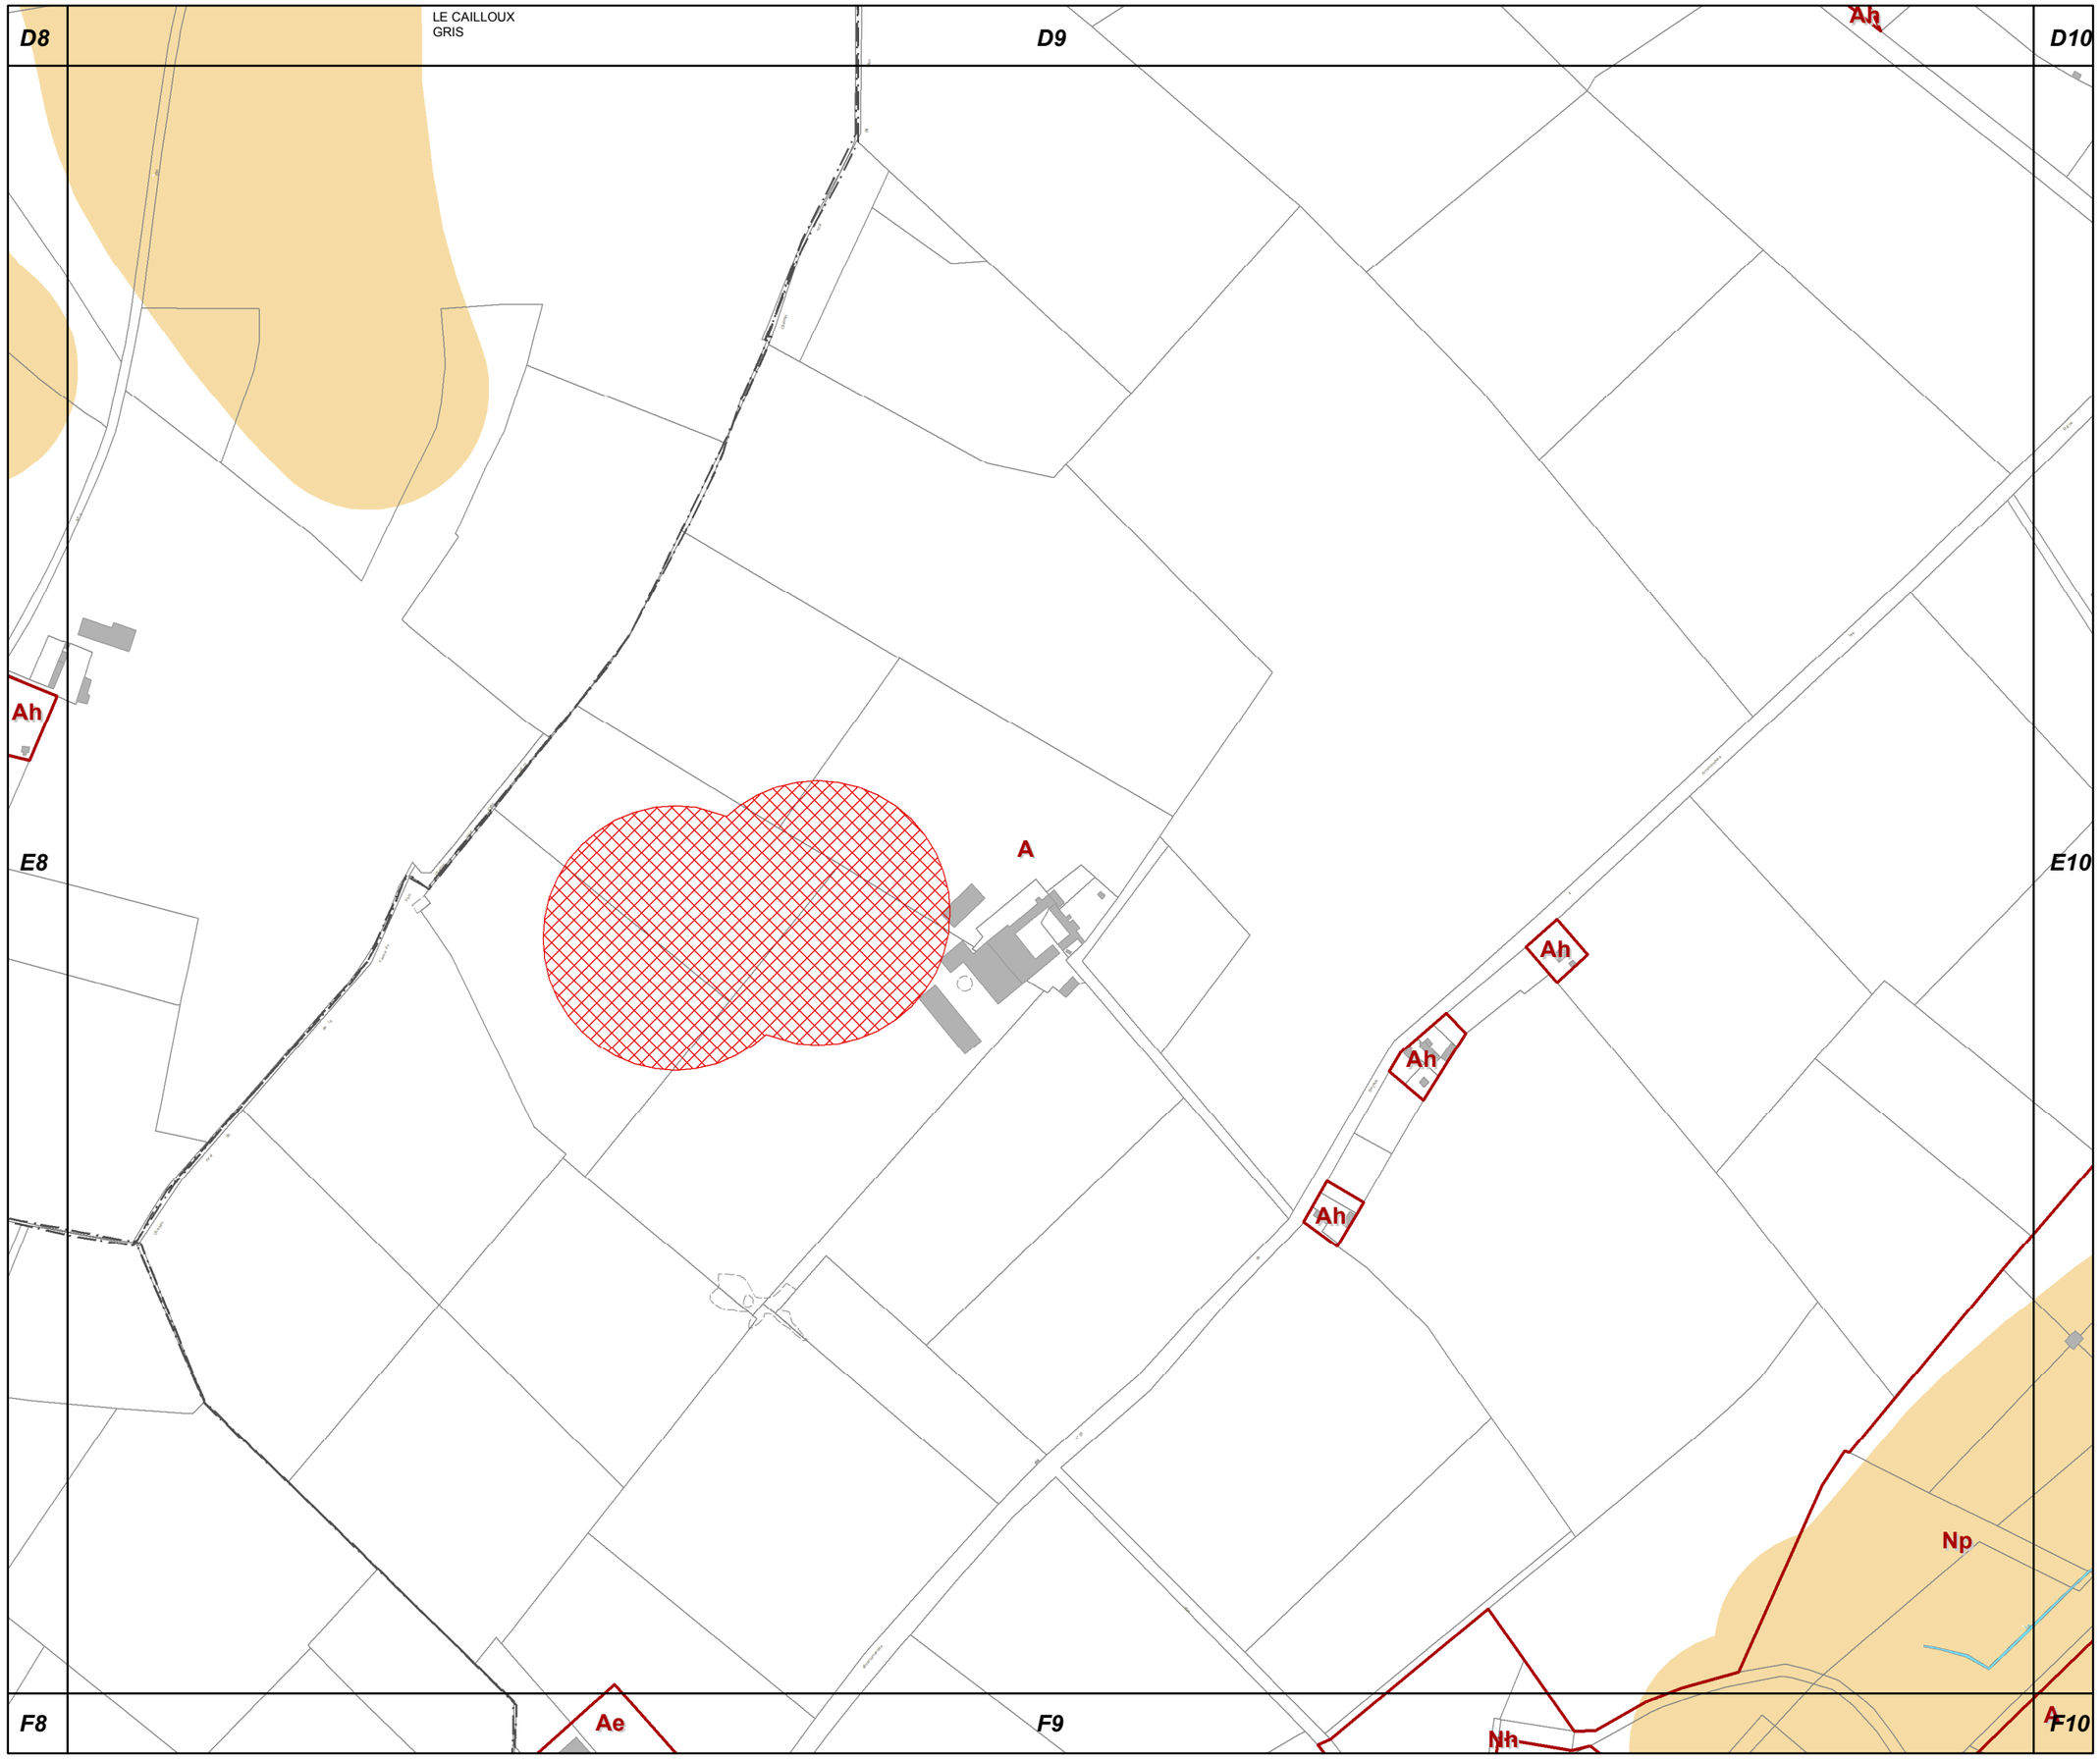

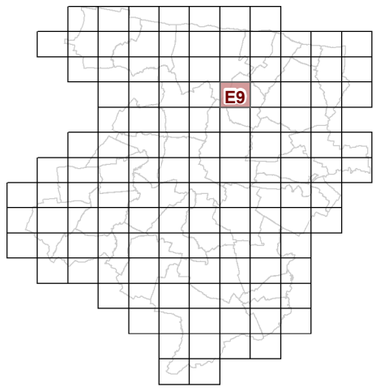

E9

3d2 REGLEMENT GRAPHIQUE et RISQUES NATURELS "SOL" 1/5000è

PLUi de BAYEUX INTERCOM

Modification n°1
(procédure simplifiée)

N

0 125 Mètres

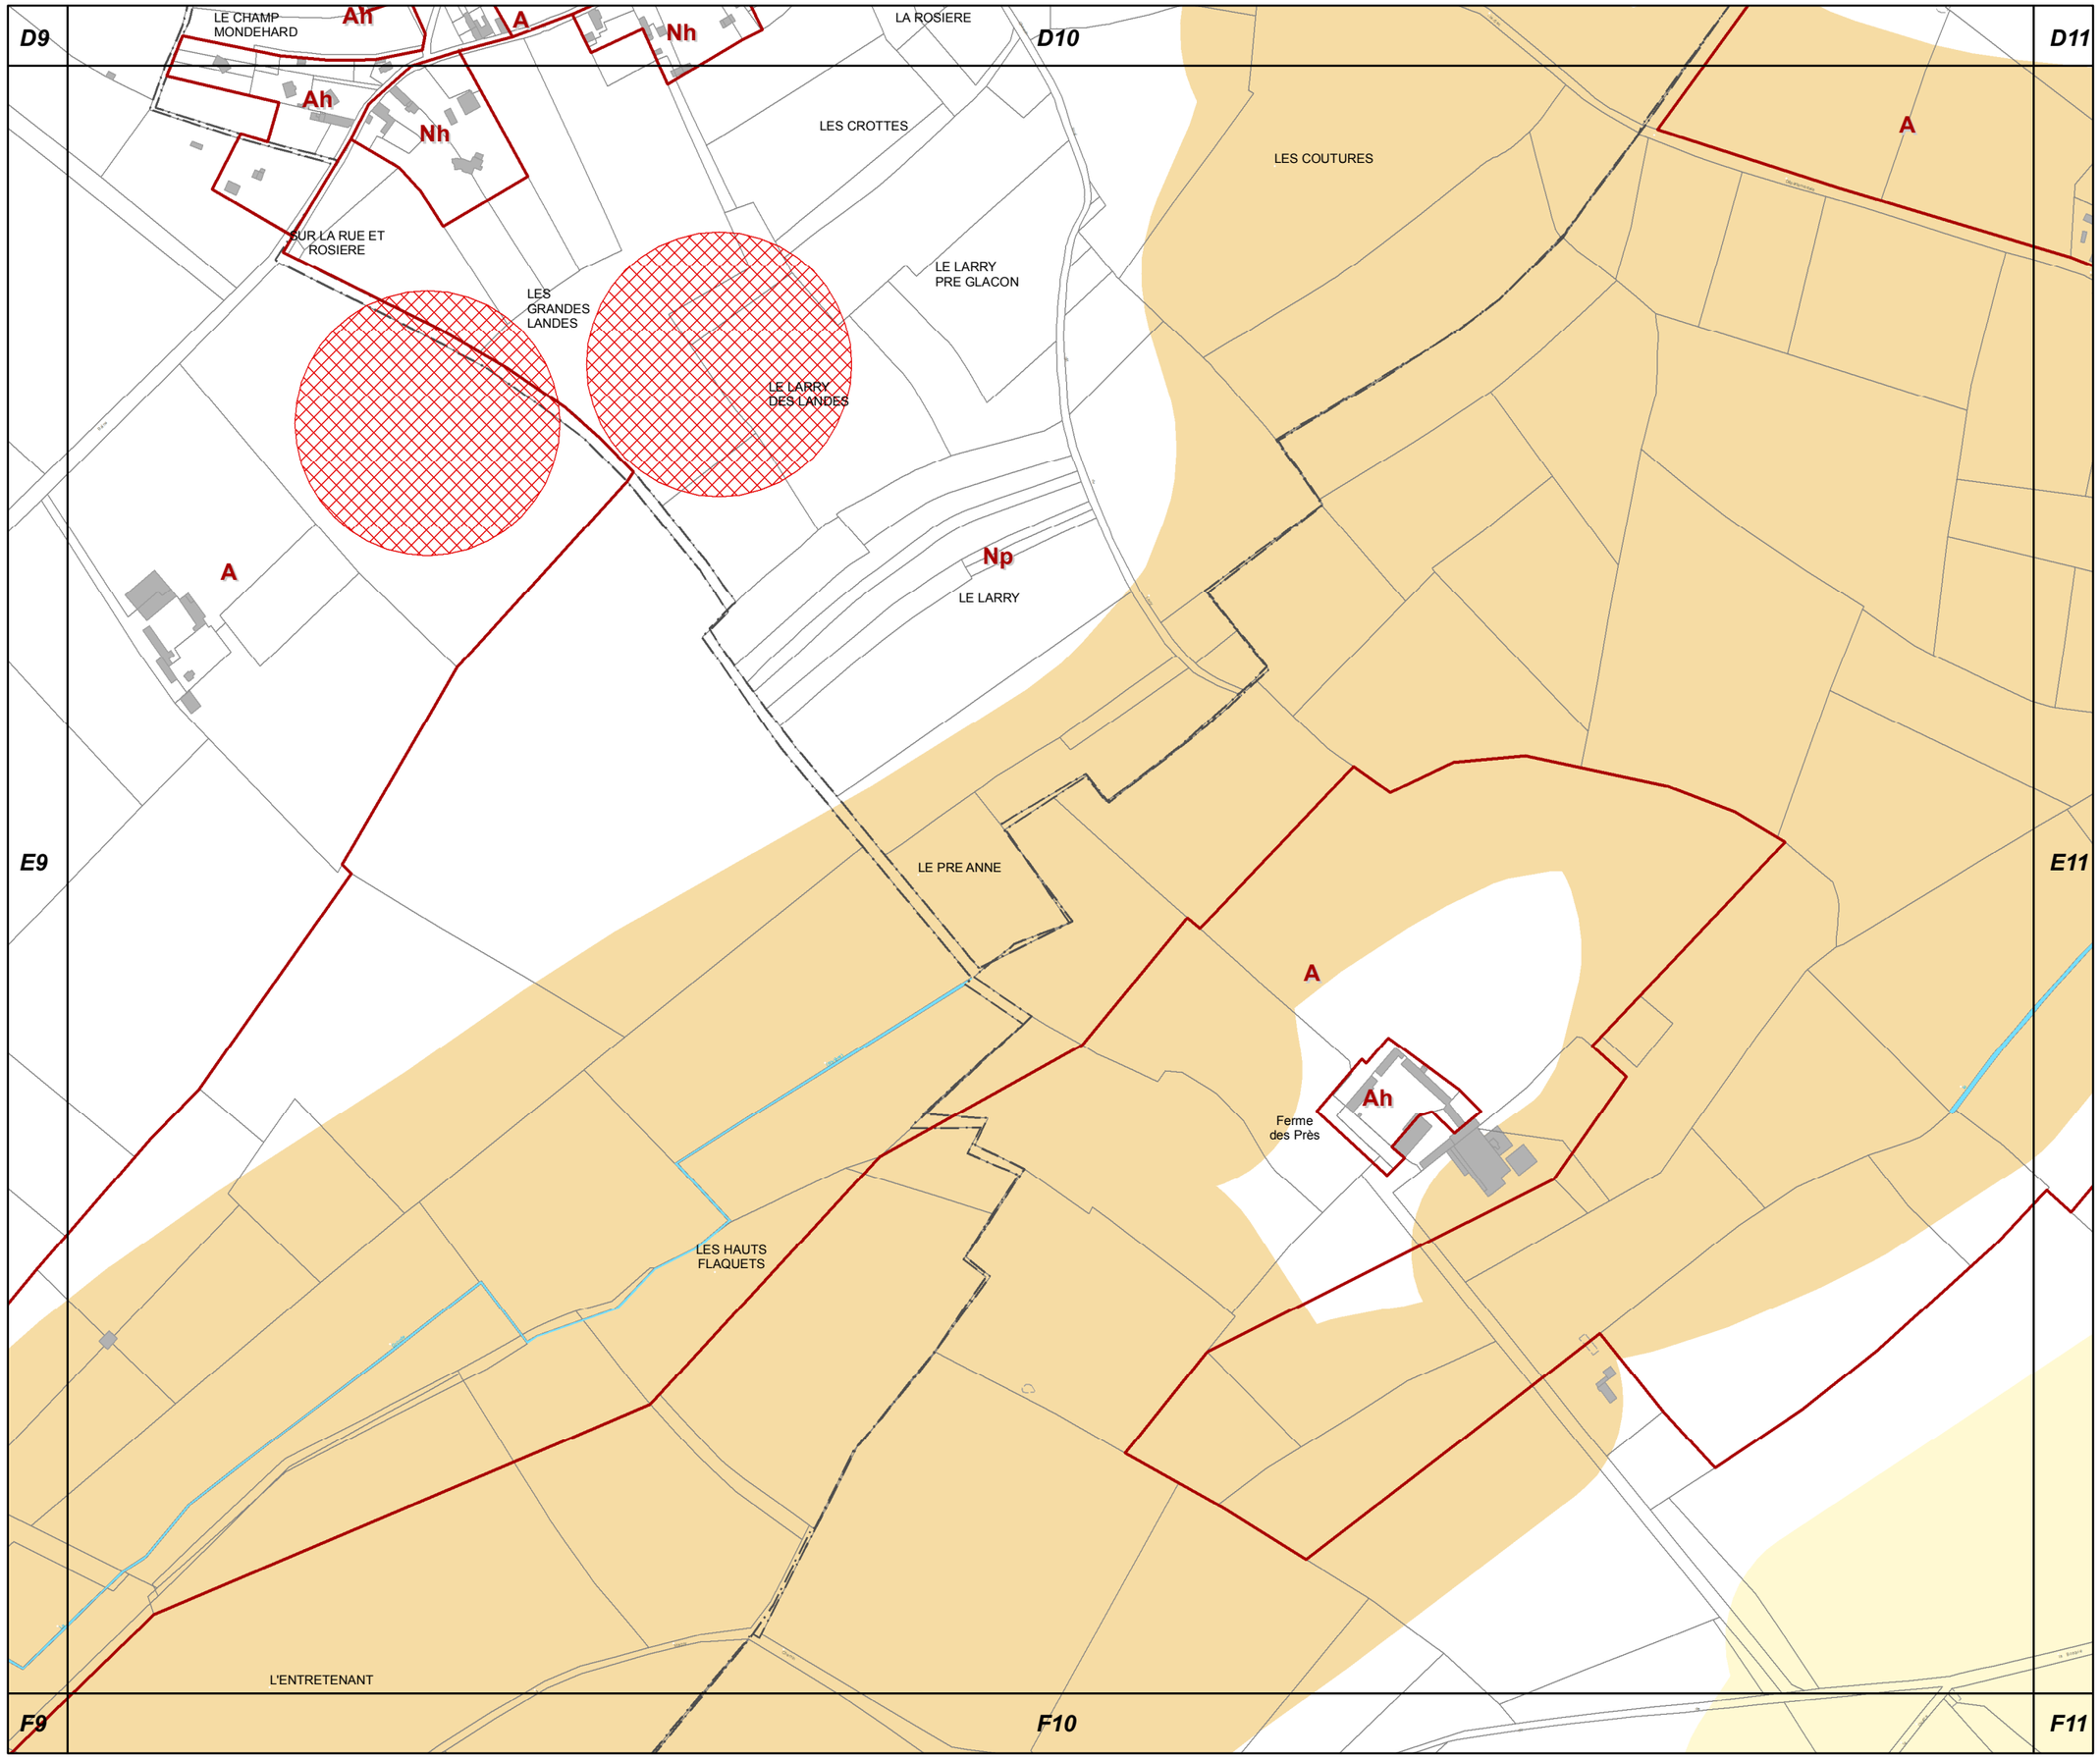

E10

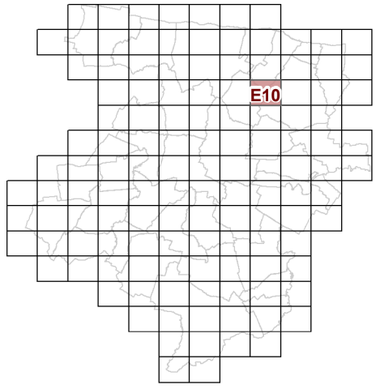

3d2 REGLEMENT GRAPHIQUE et RISQUES NATURELS "SOL" 1/5000è

PLUi de BAYEUX INTERCOM

Modification n°1
(procédure simplifiée)

N

0 125 Mètres

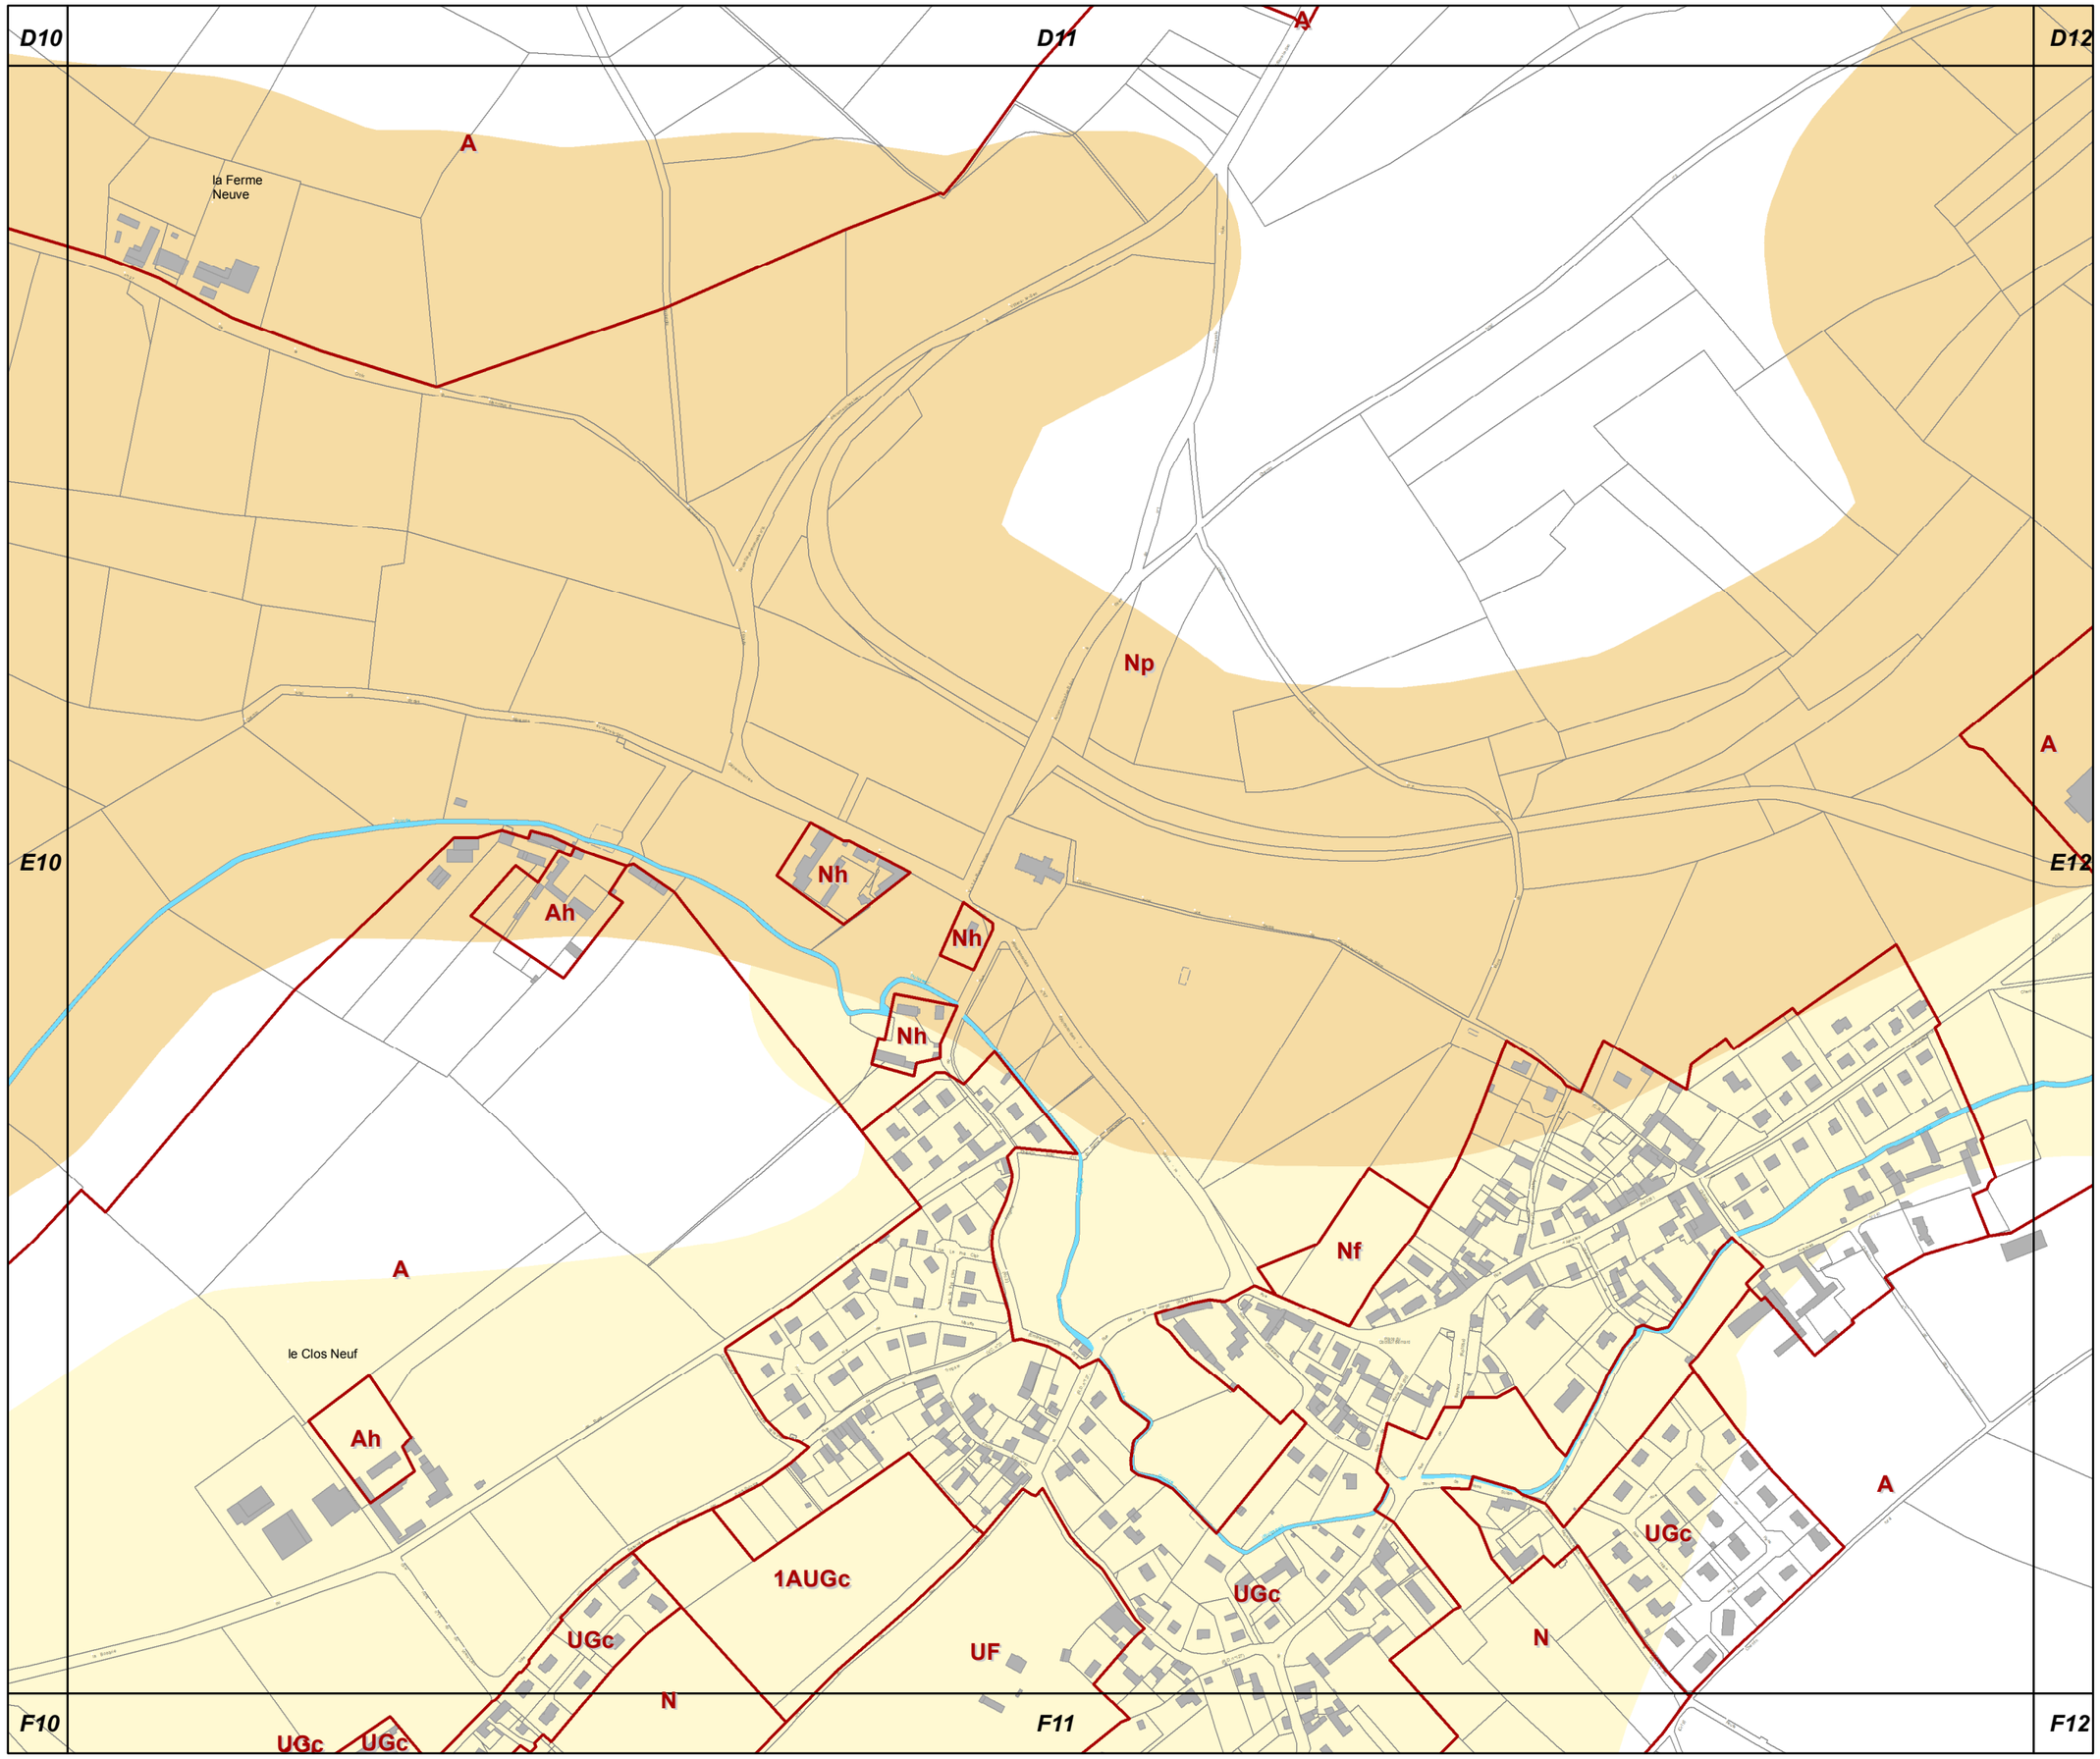

E11

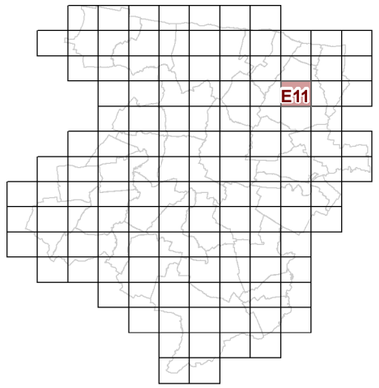

3d2 REGLEMENT GRAPHIQUE et RISQUES NATURELS "SOL" 1/5000è

PLUi de BAYEUX INTERCOM

Modification n°1
(procédure simplifiée)

N

0 125 Mètres

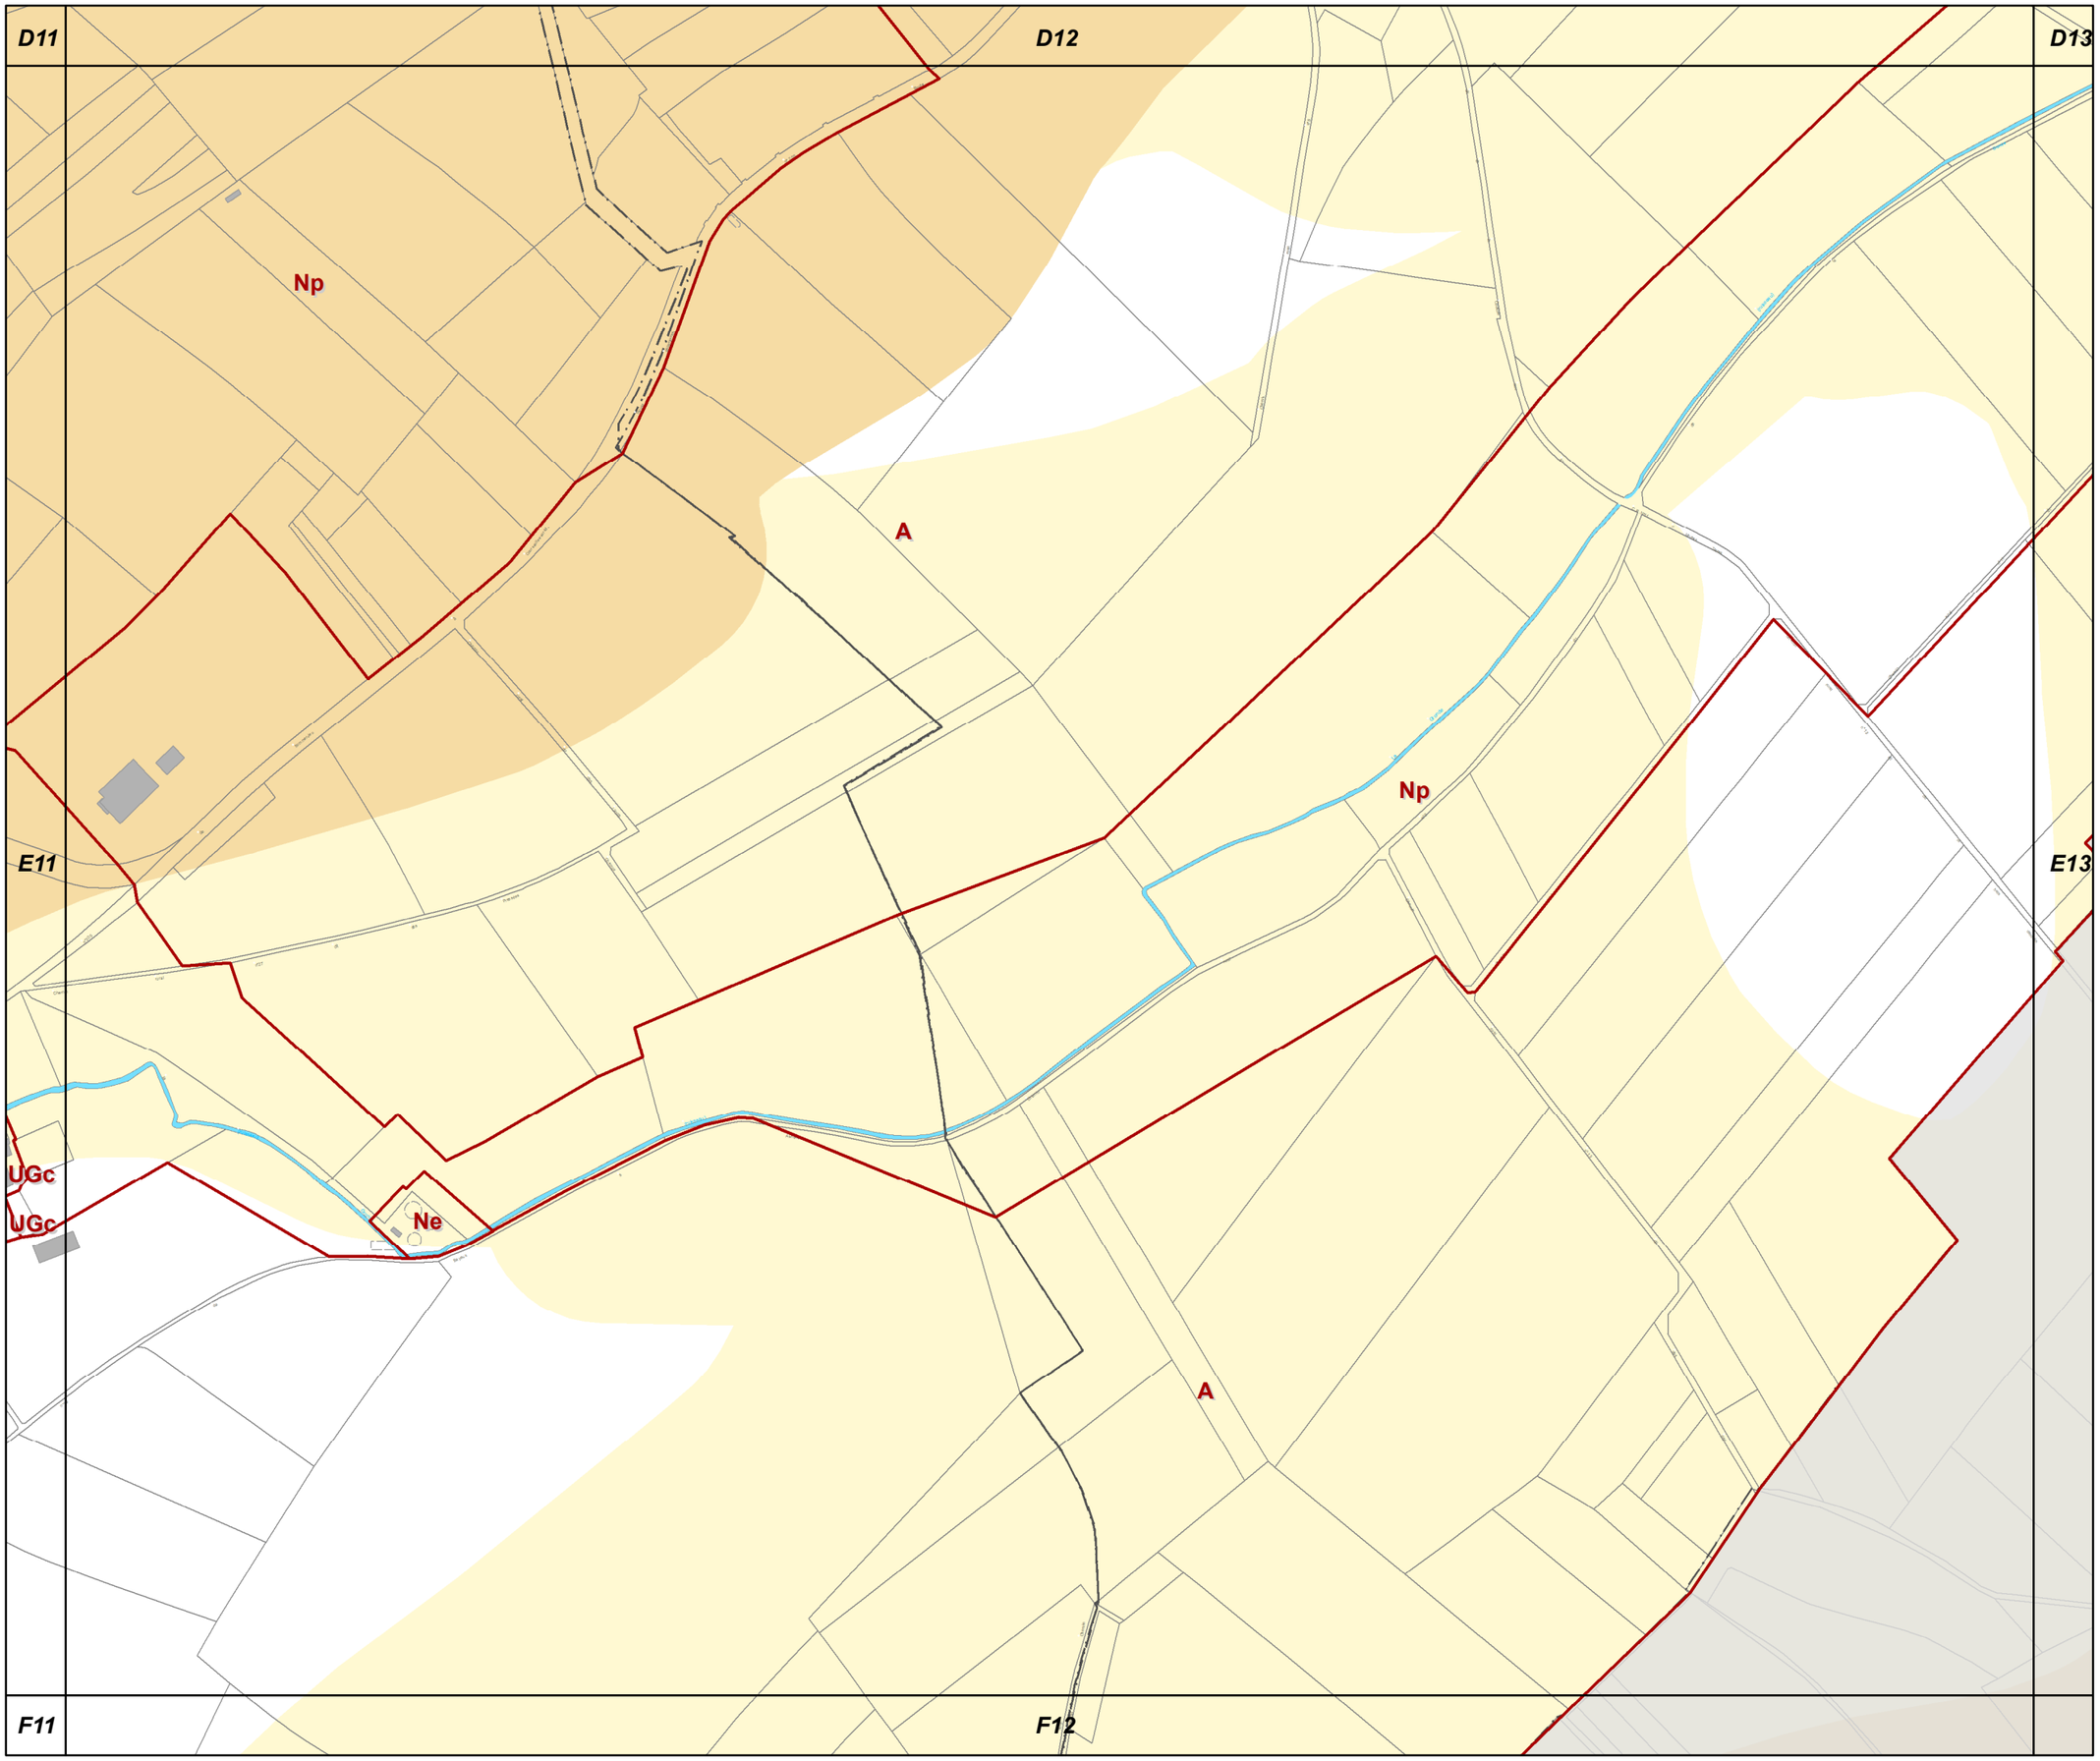

E12

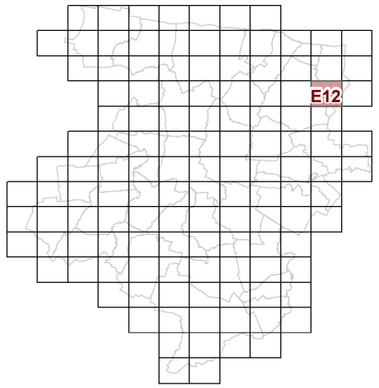

3d2 REGLEMENT GRAPHIQUE et RISQUES NATURELS "SOL" 1/5000è

PLUi de BAYEUX INTERCOM

Modification n°1
(procédure simplifiée)

N

0 125 Mètres

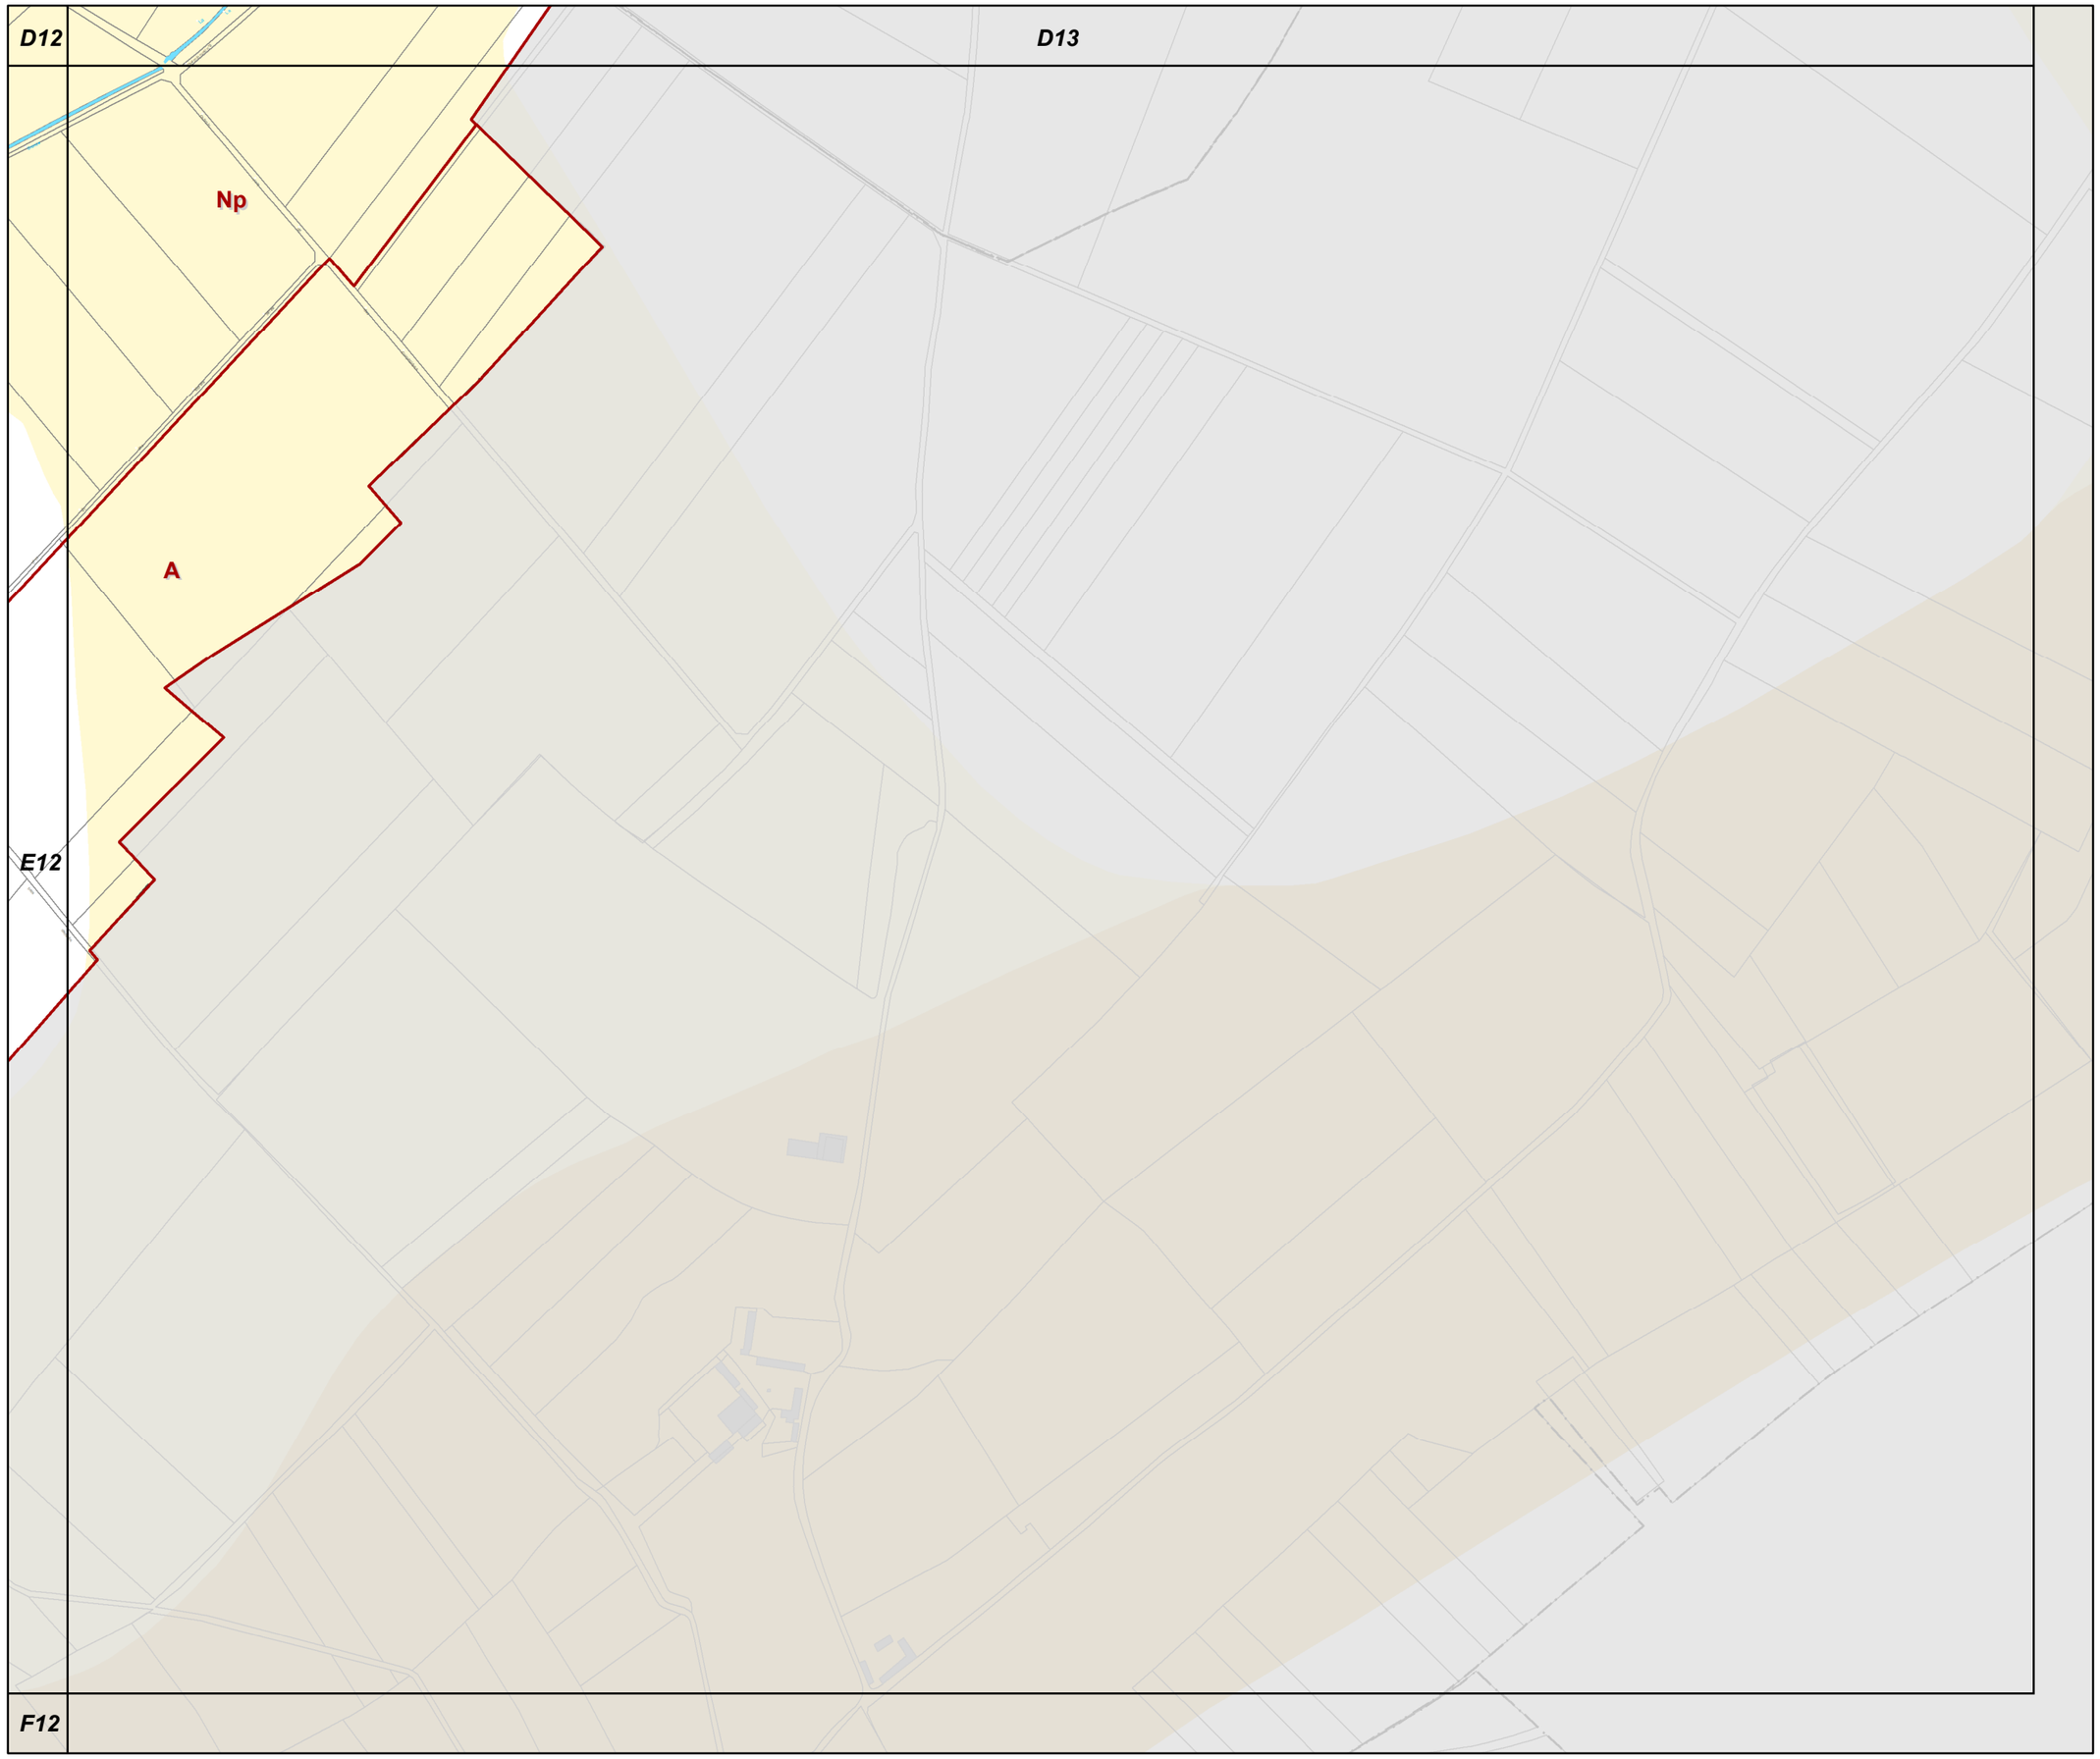

E13

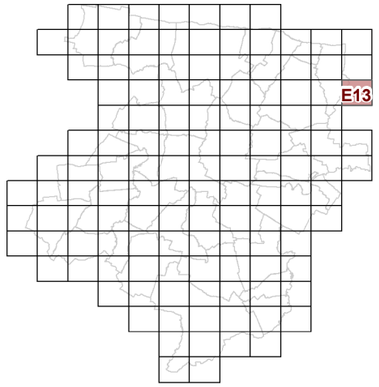

3d2 REGLEMENT GRAPHIQUE et RISQUES NATURELS "SOL" 1/5000è

PLUi de BAYEUX INTERCOM

Modification n°1
(procédure simplifiée)

N

0 125 Mètres

F5

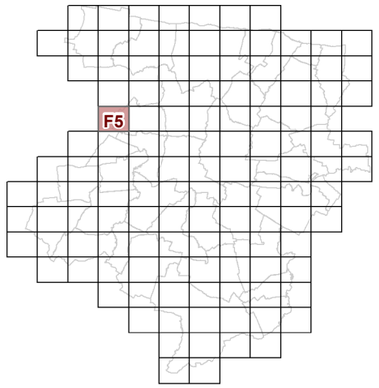

3d2 REGLEMENT GRAPHIQUE et RISQUES NATURELS "SOL" 1/5000è

PLUi de BAYEUX INTERCOM

Modification n°1
(procédure simplifiée)

N

0 125 Mètres

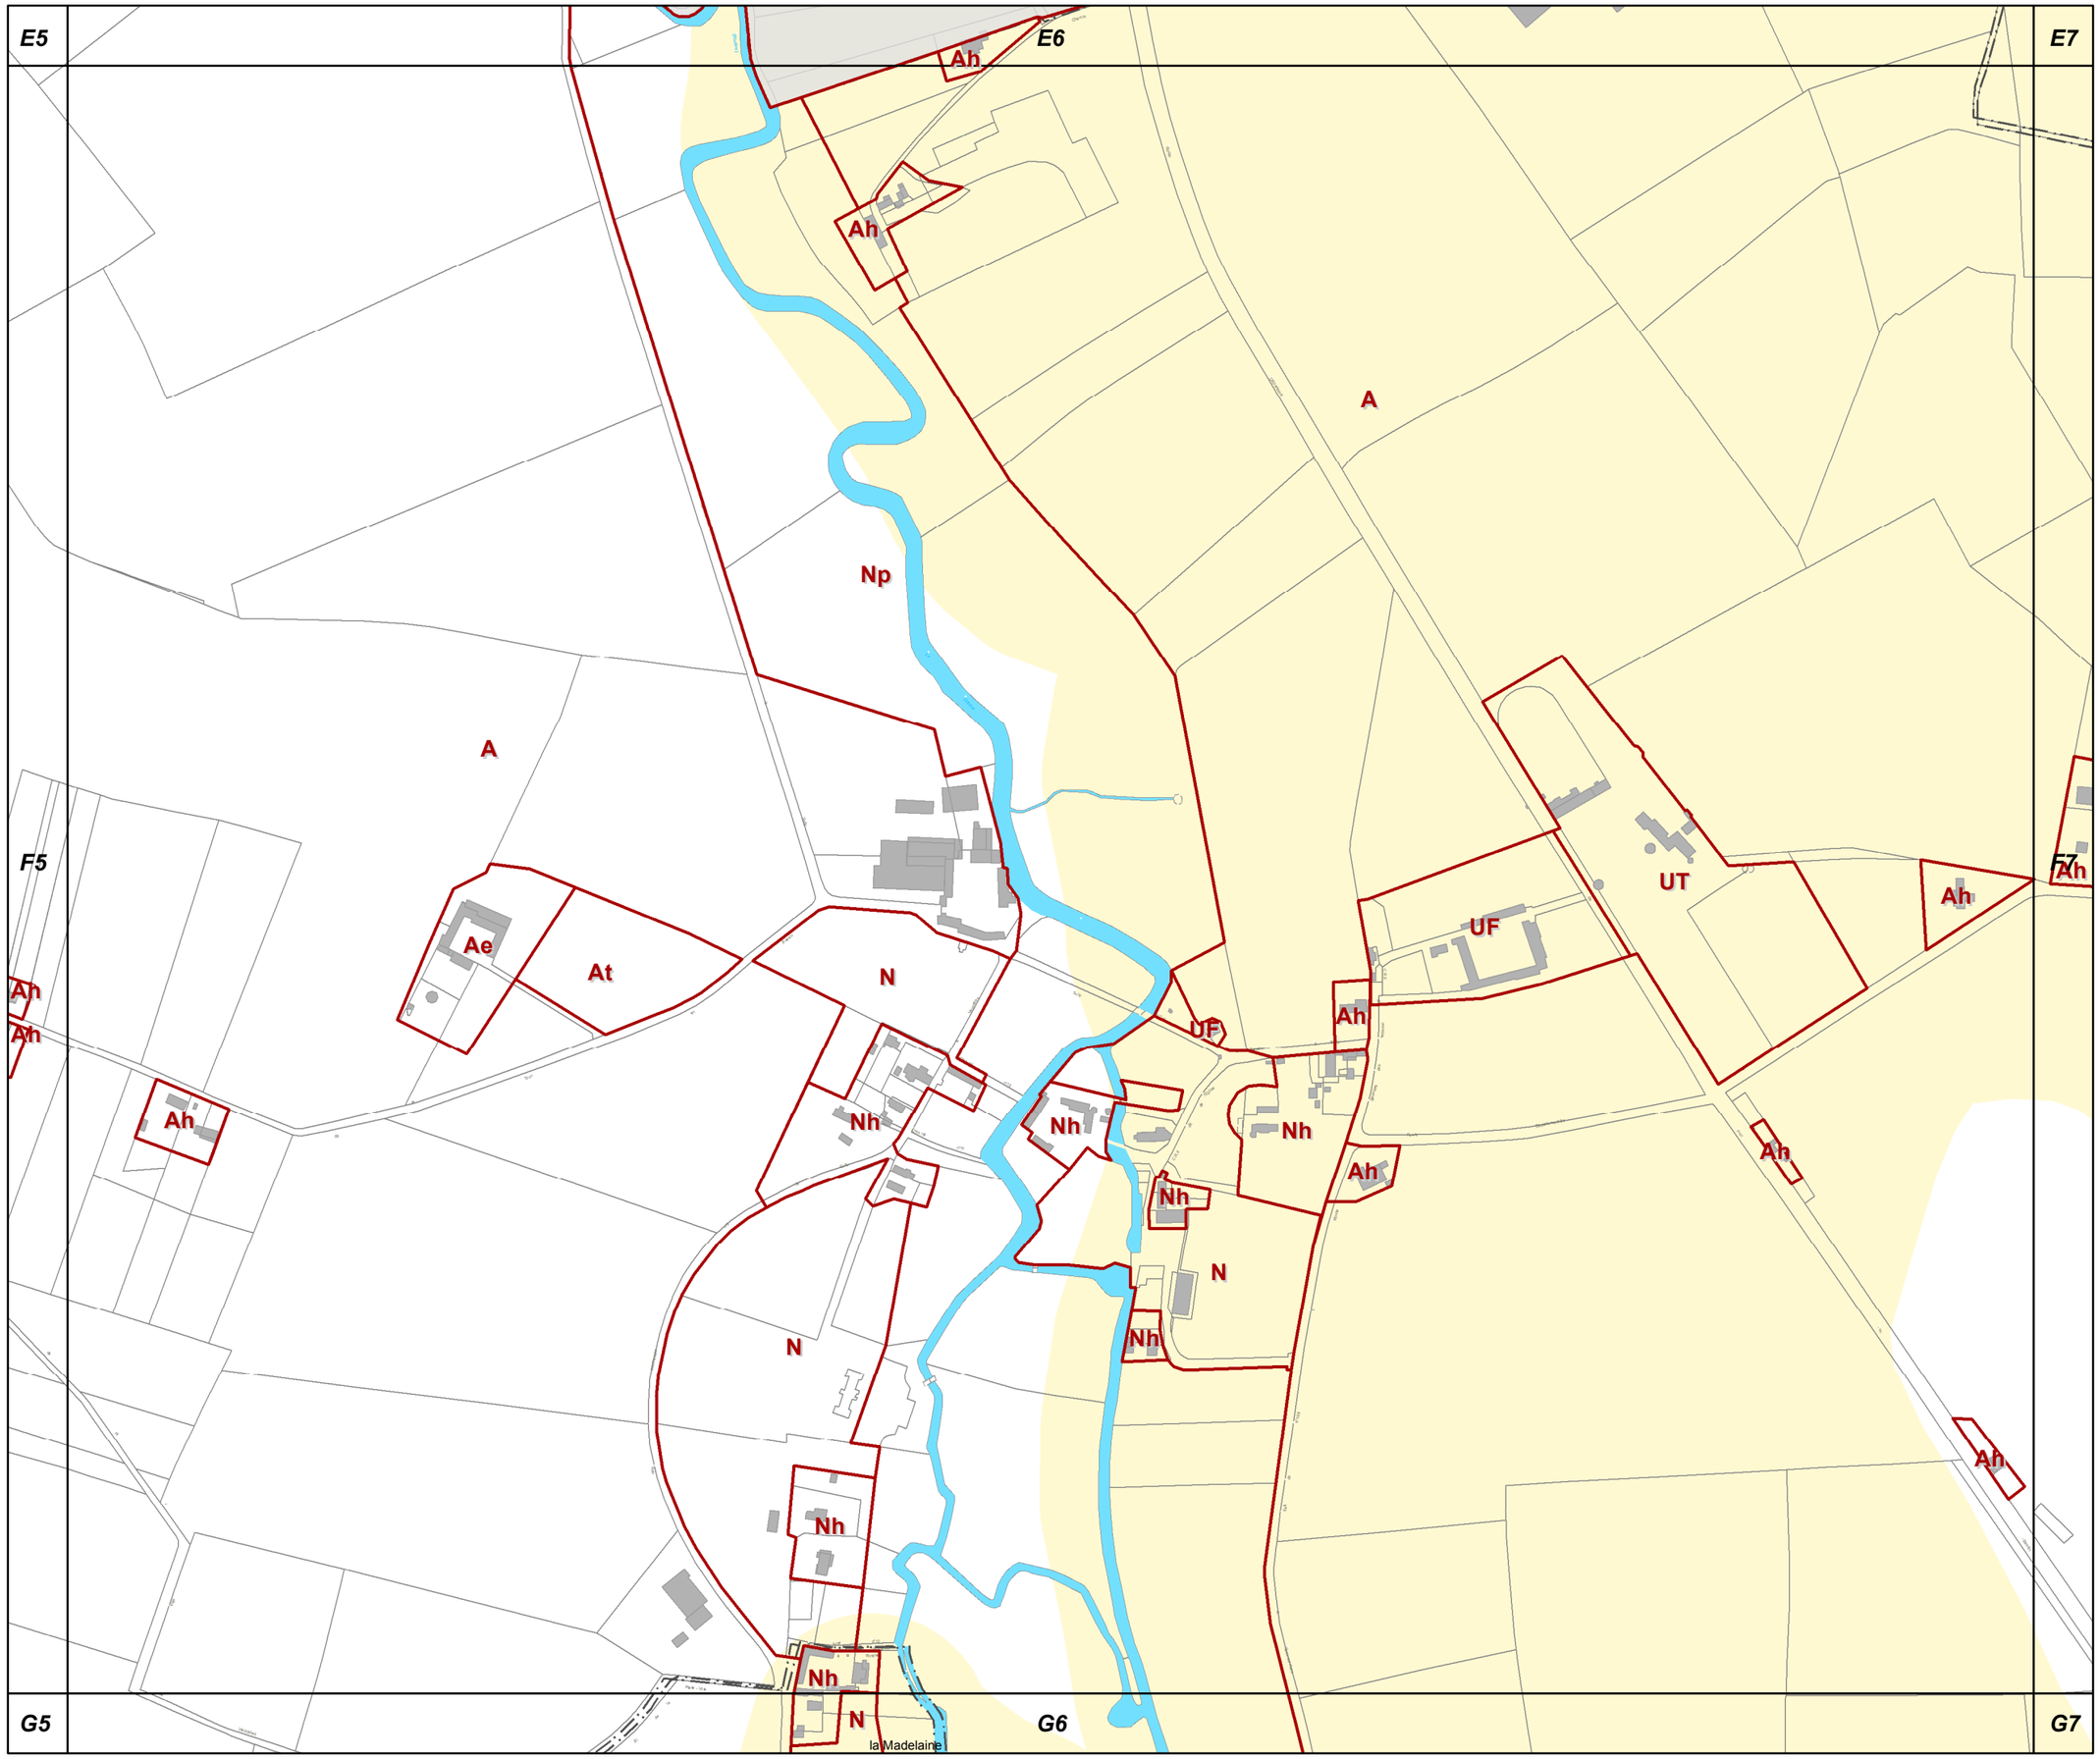

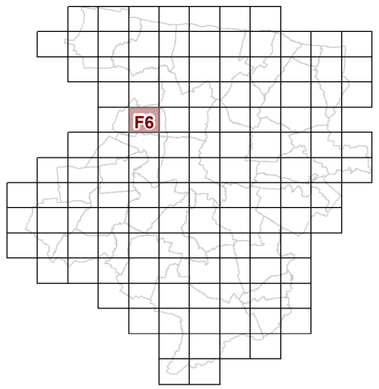

F6

3d2 REGLEMENT GRAPHIQUE et RISQUES NATURELS "SOL" 1/5000è

PLUi de BAYEUX INTERCOM

Modification n°1
(procédure simplifiée)

N

0 125 Mètres

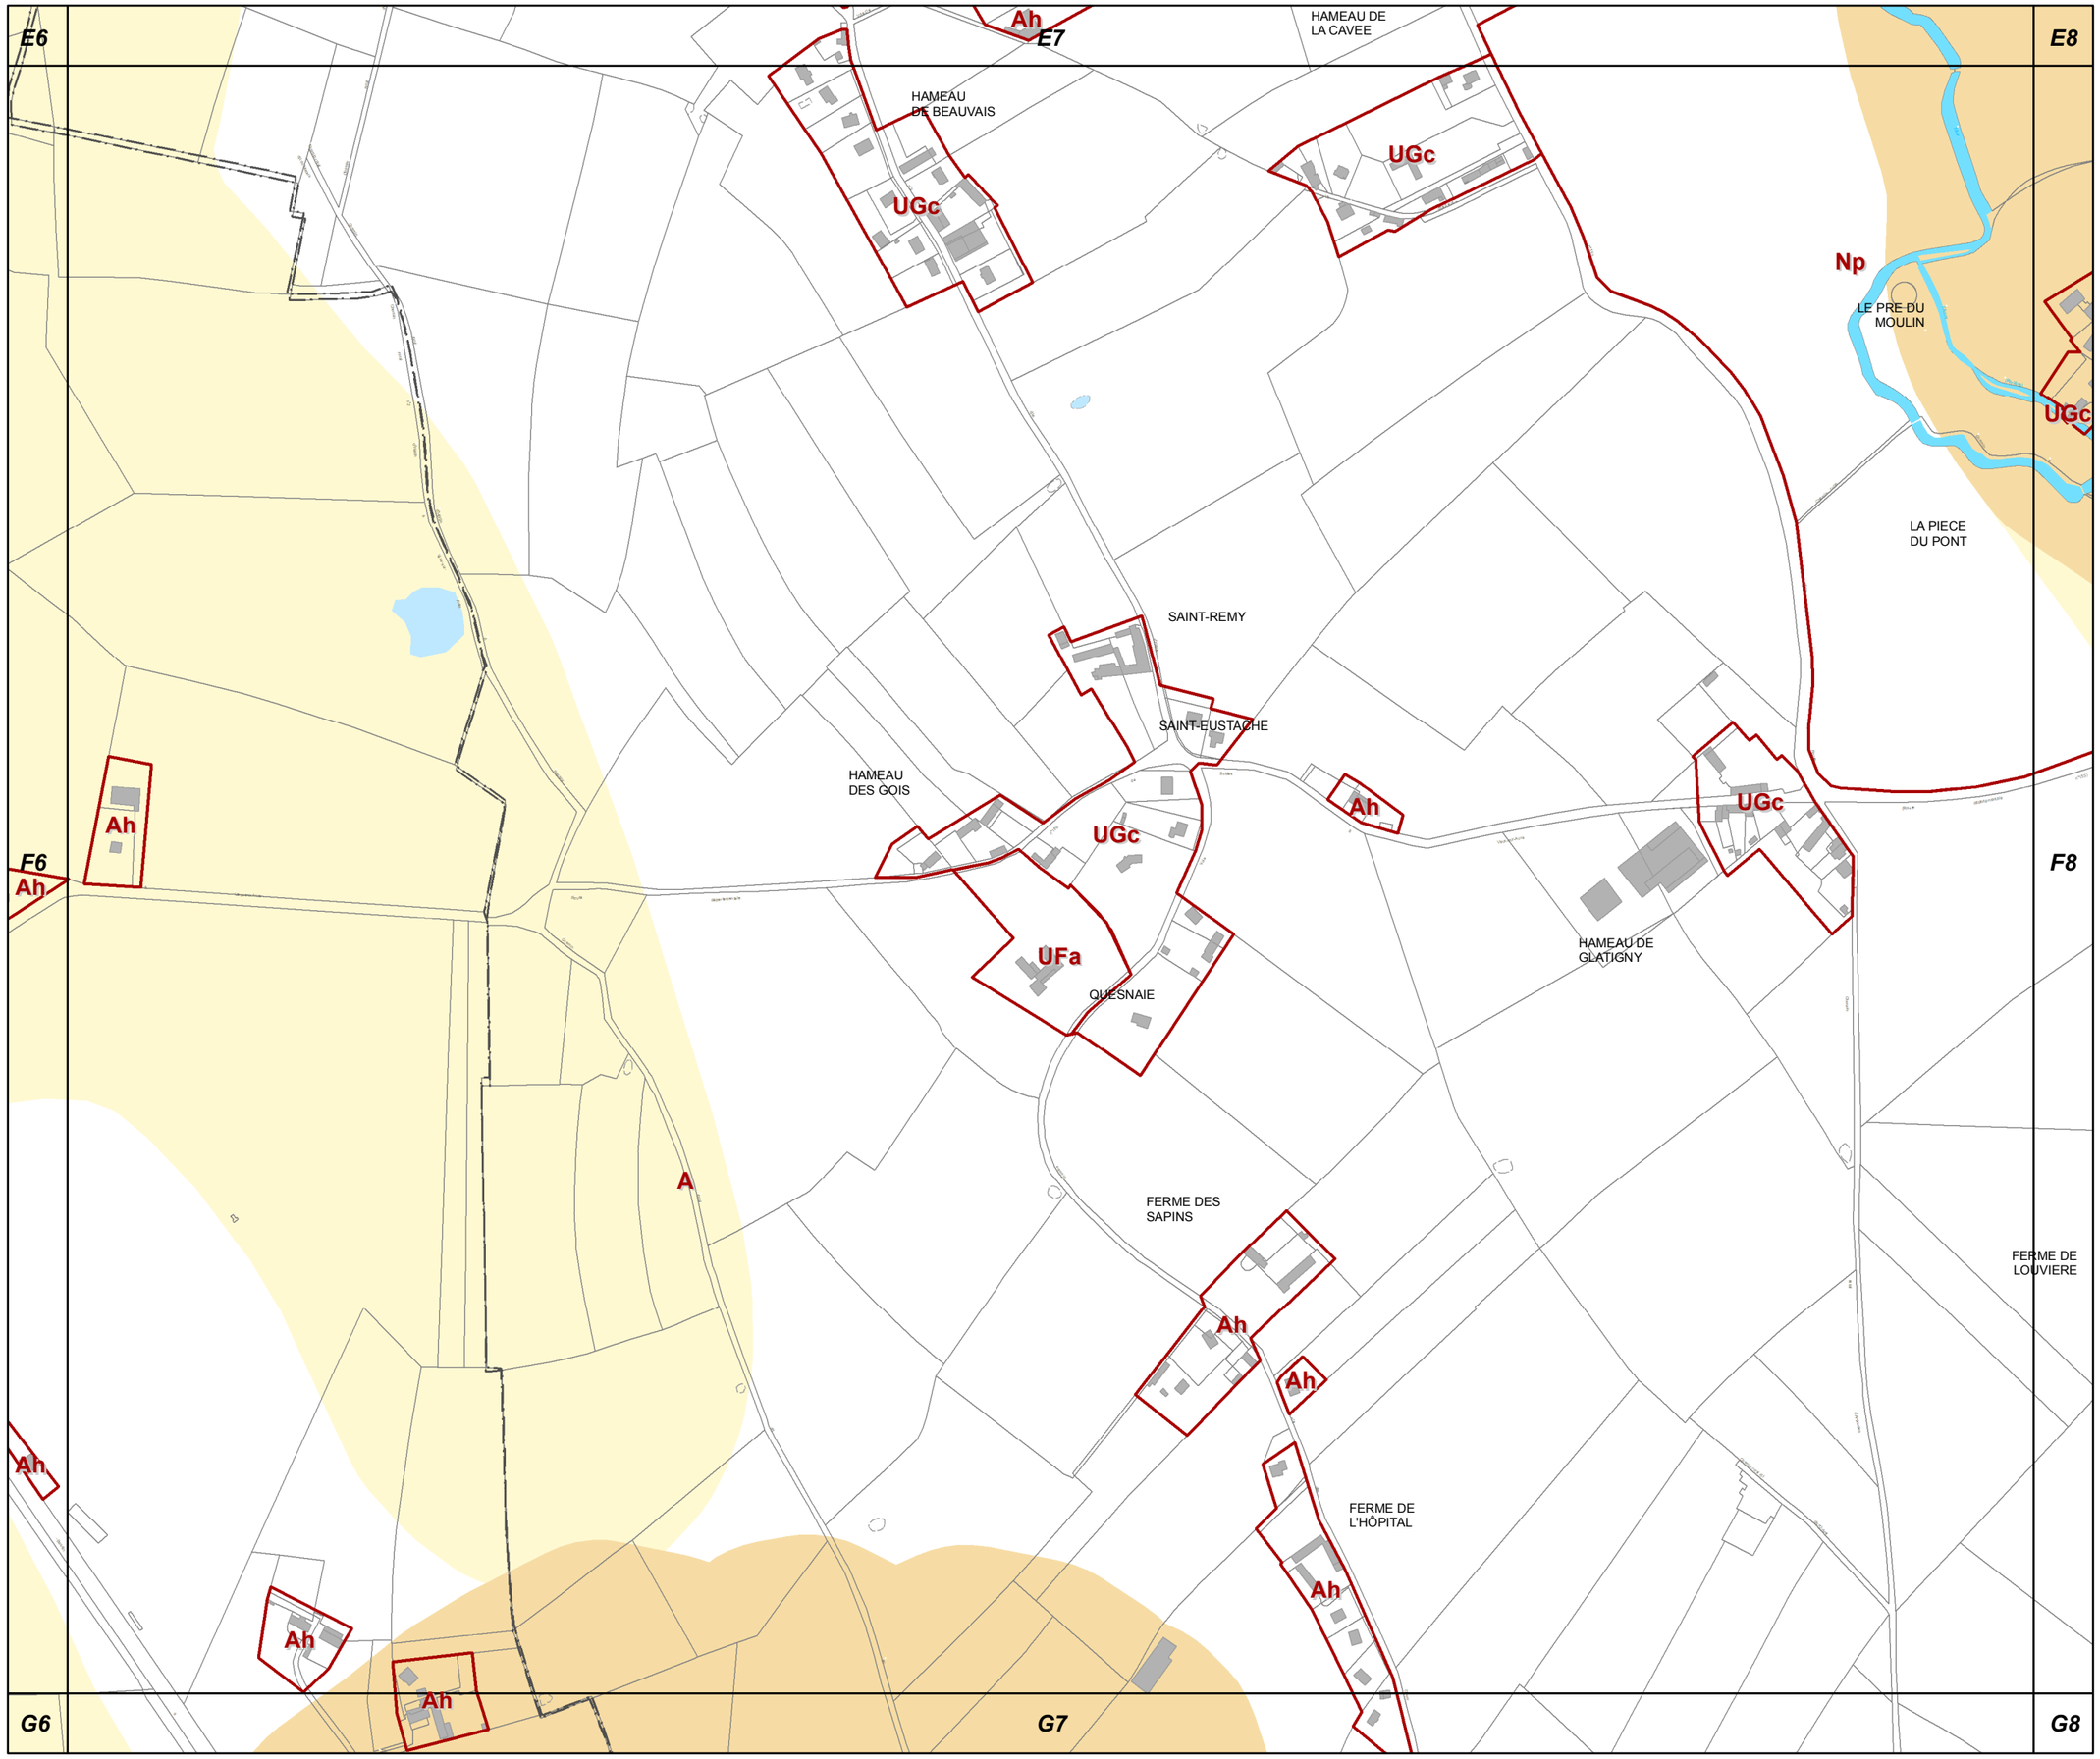

F7

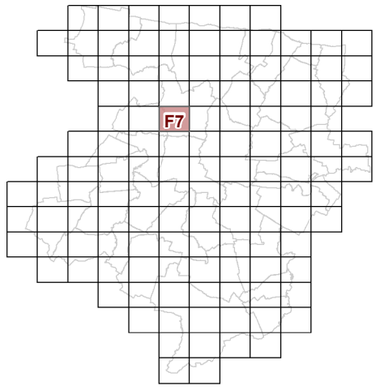

3d2 REGLEMENT GRAPHIQUE et RISQUES NATURELS "SOL" 1/5000è

PLUi de BAYEUX INTERCOM

Modification n°1
(procédure simplifiée)

N

0 125 Mètres

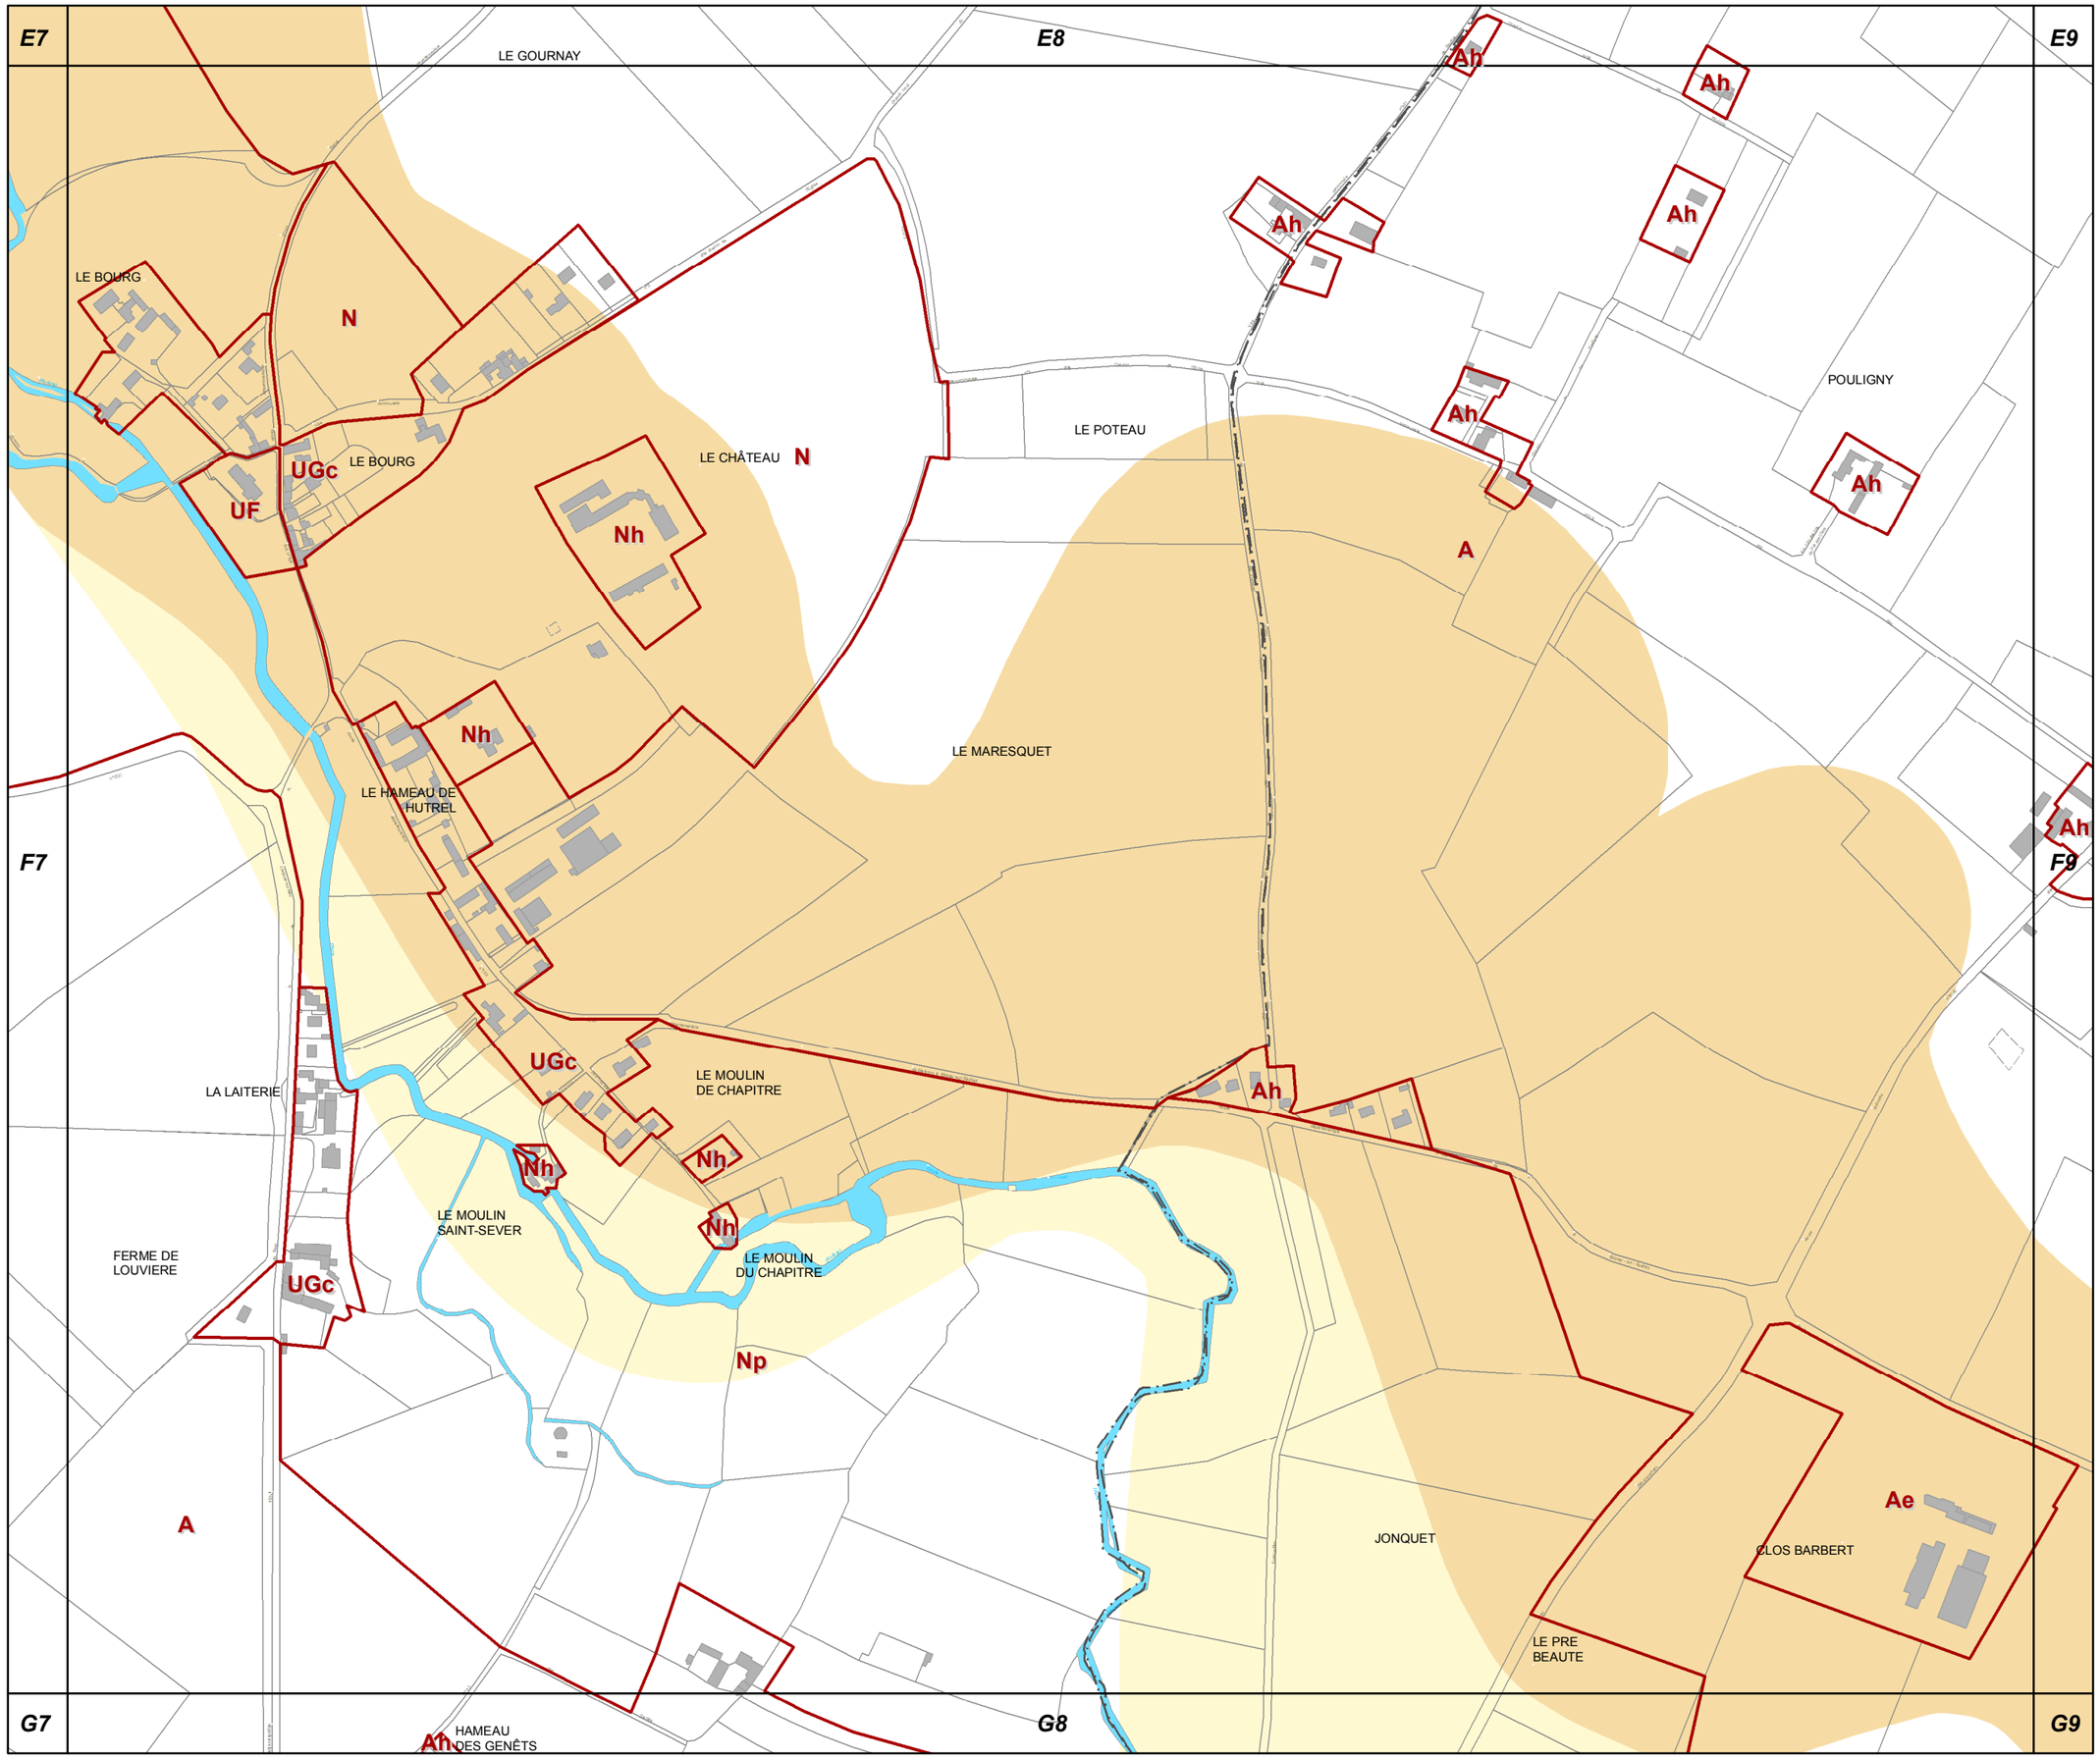

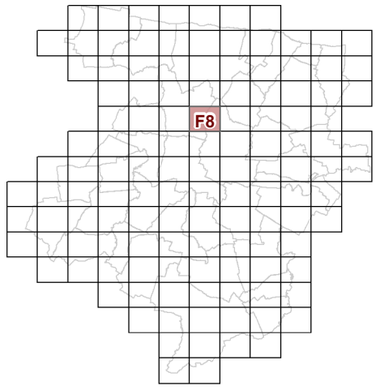

F8

3d2 REGLEMENT GRAPHIQUE et RISQUES NATURELS "SOL" 1/5000è

PLUi de BAYEUX INTERCOM

Modification n°1
(procédure simplifiée)

N

0 125 Mètres

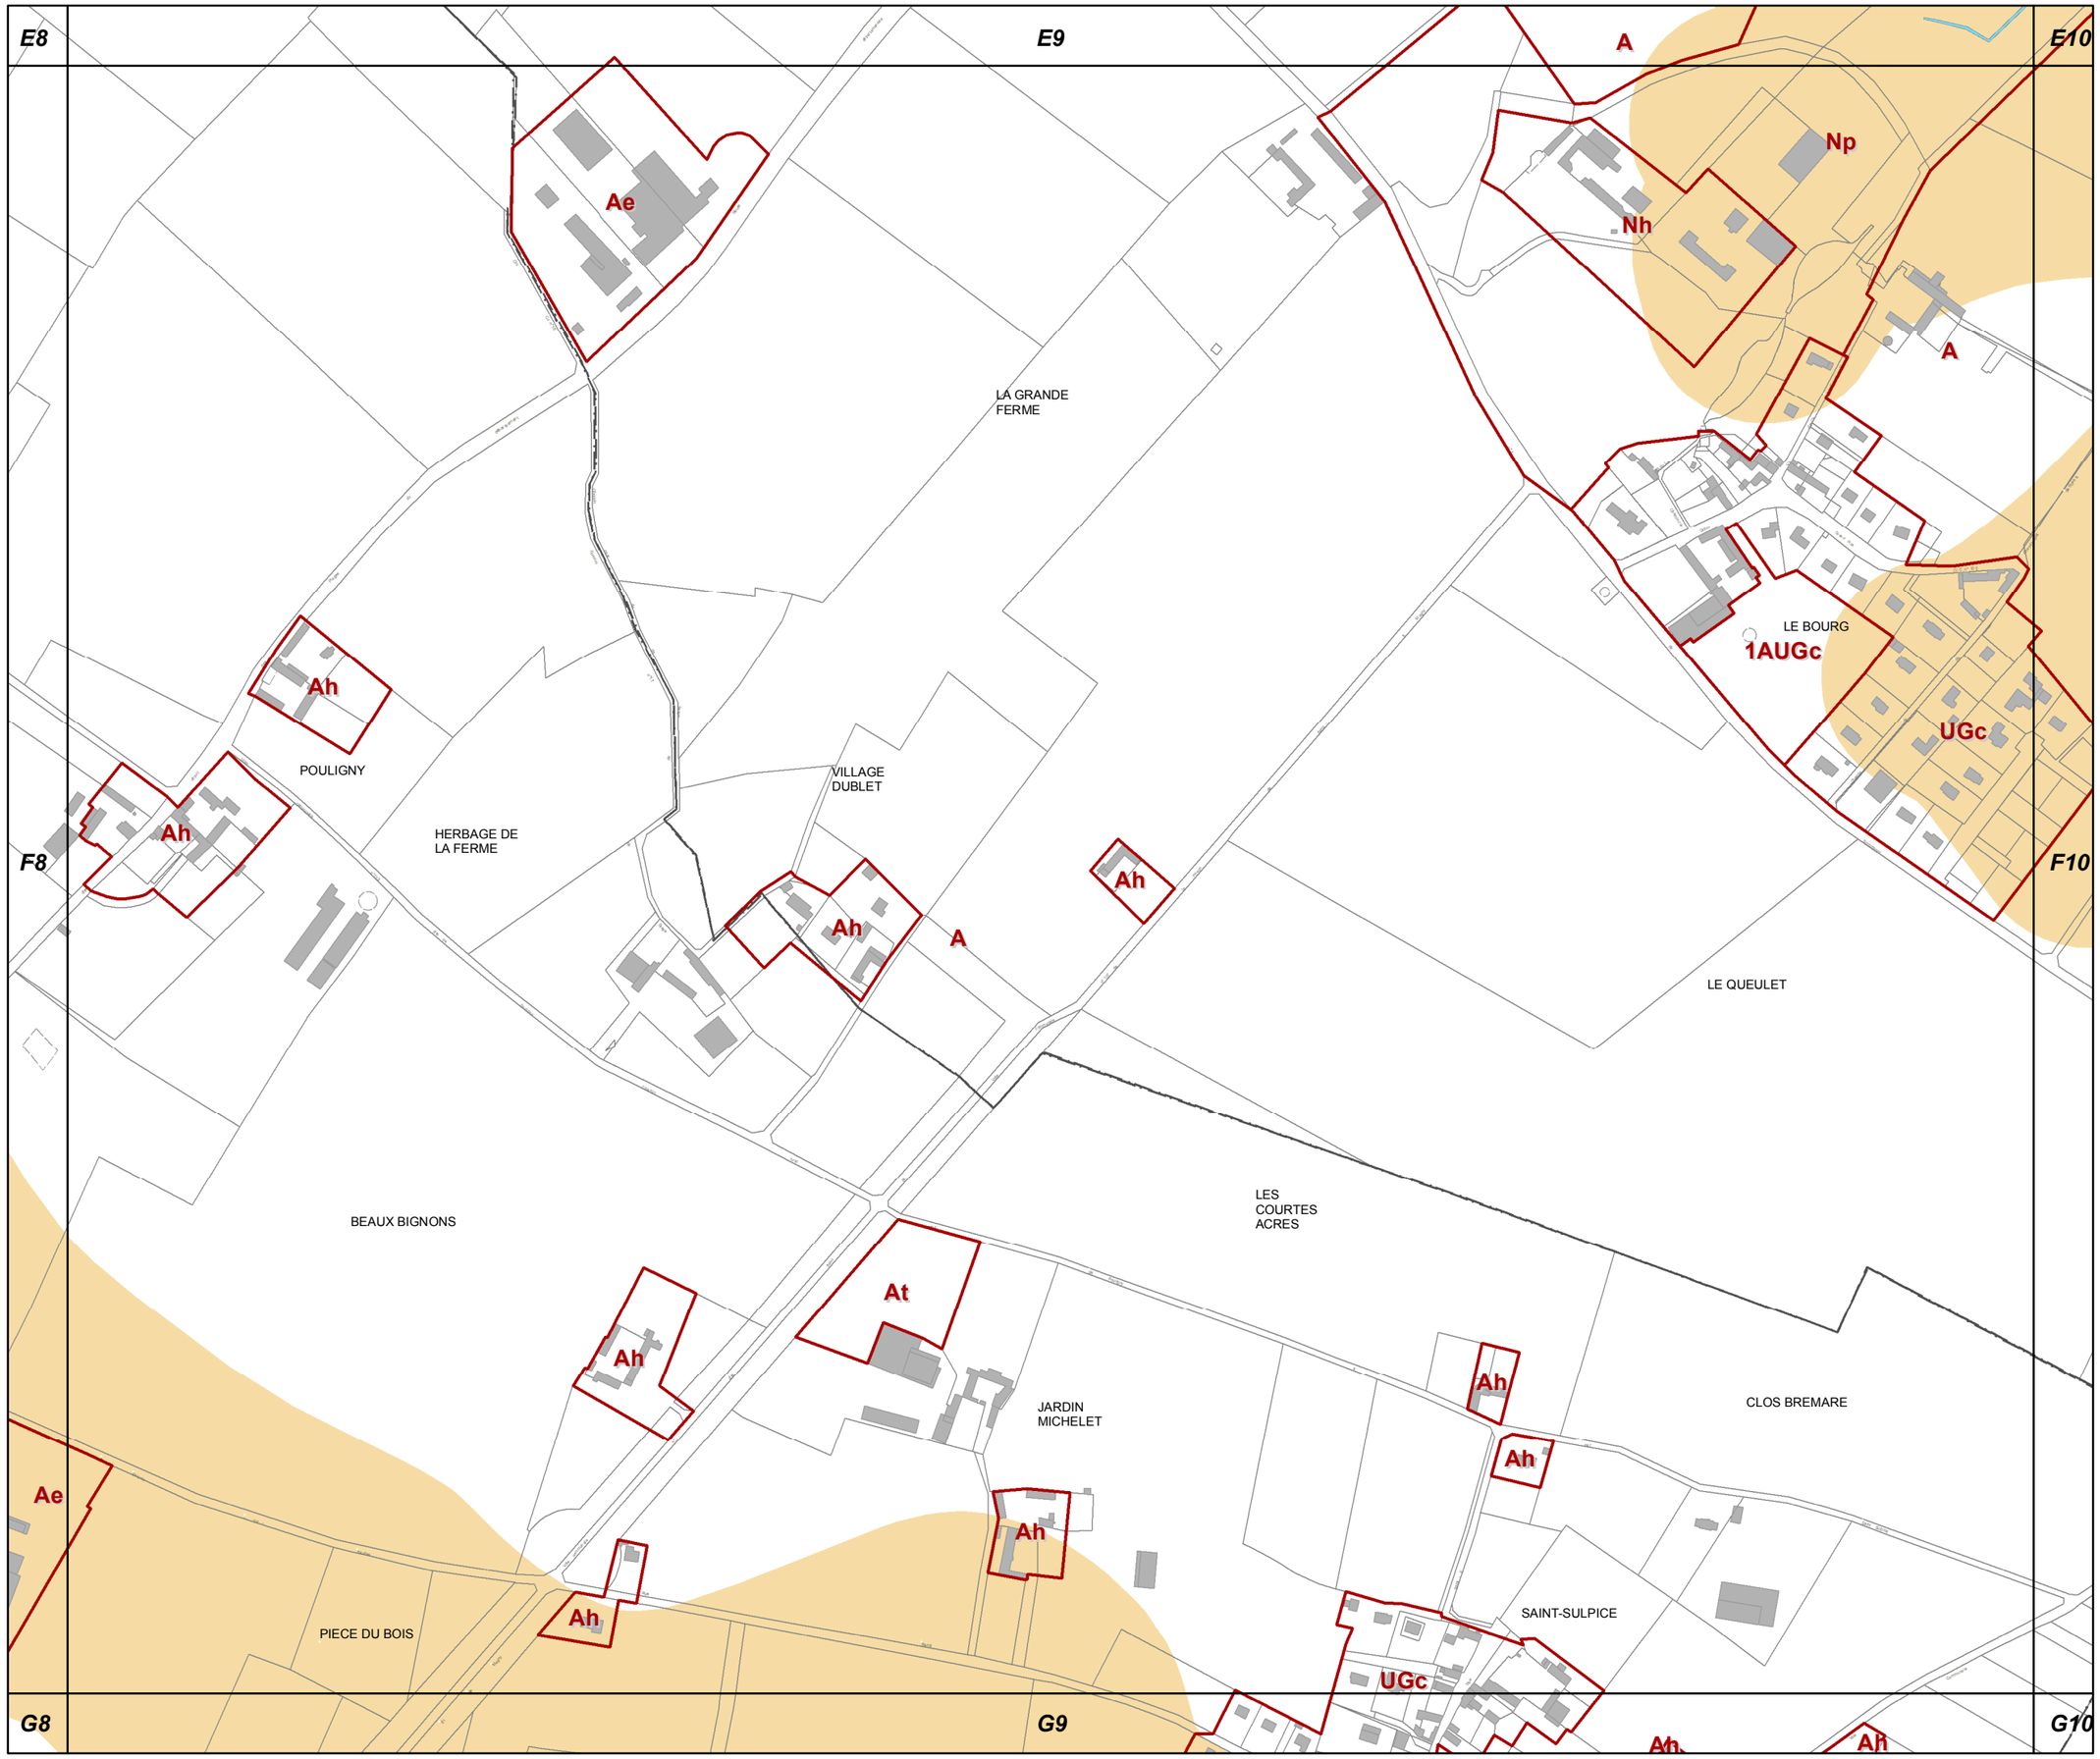

F9

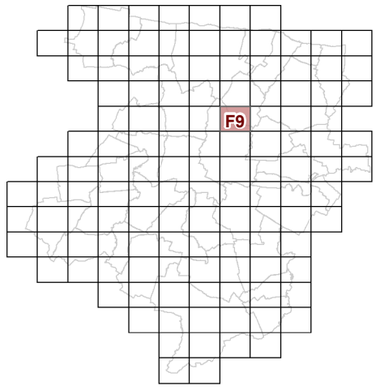

3d2 REGLEMENT GRAPHIQUE et RISQUES NATURELS "SOL" 1/5000è

PLUi de BAYEUX INTERCOM

Modification n°1
(procédure simplifiée)

N

0 125 Mètres

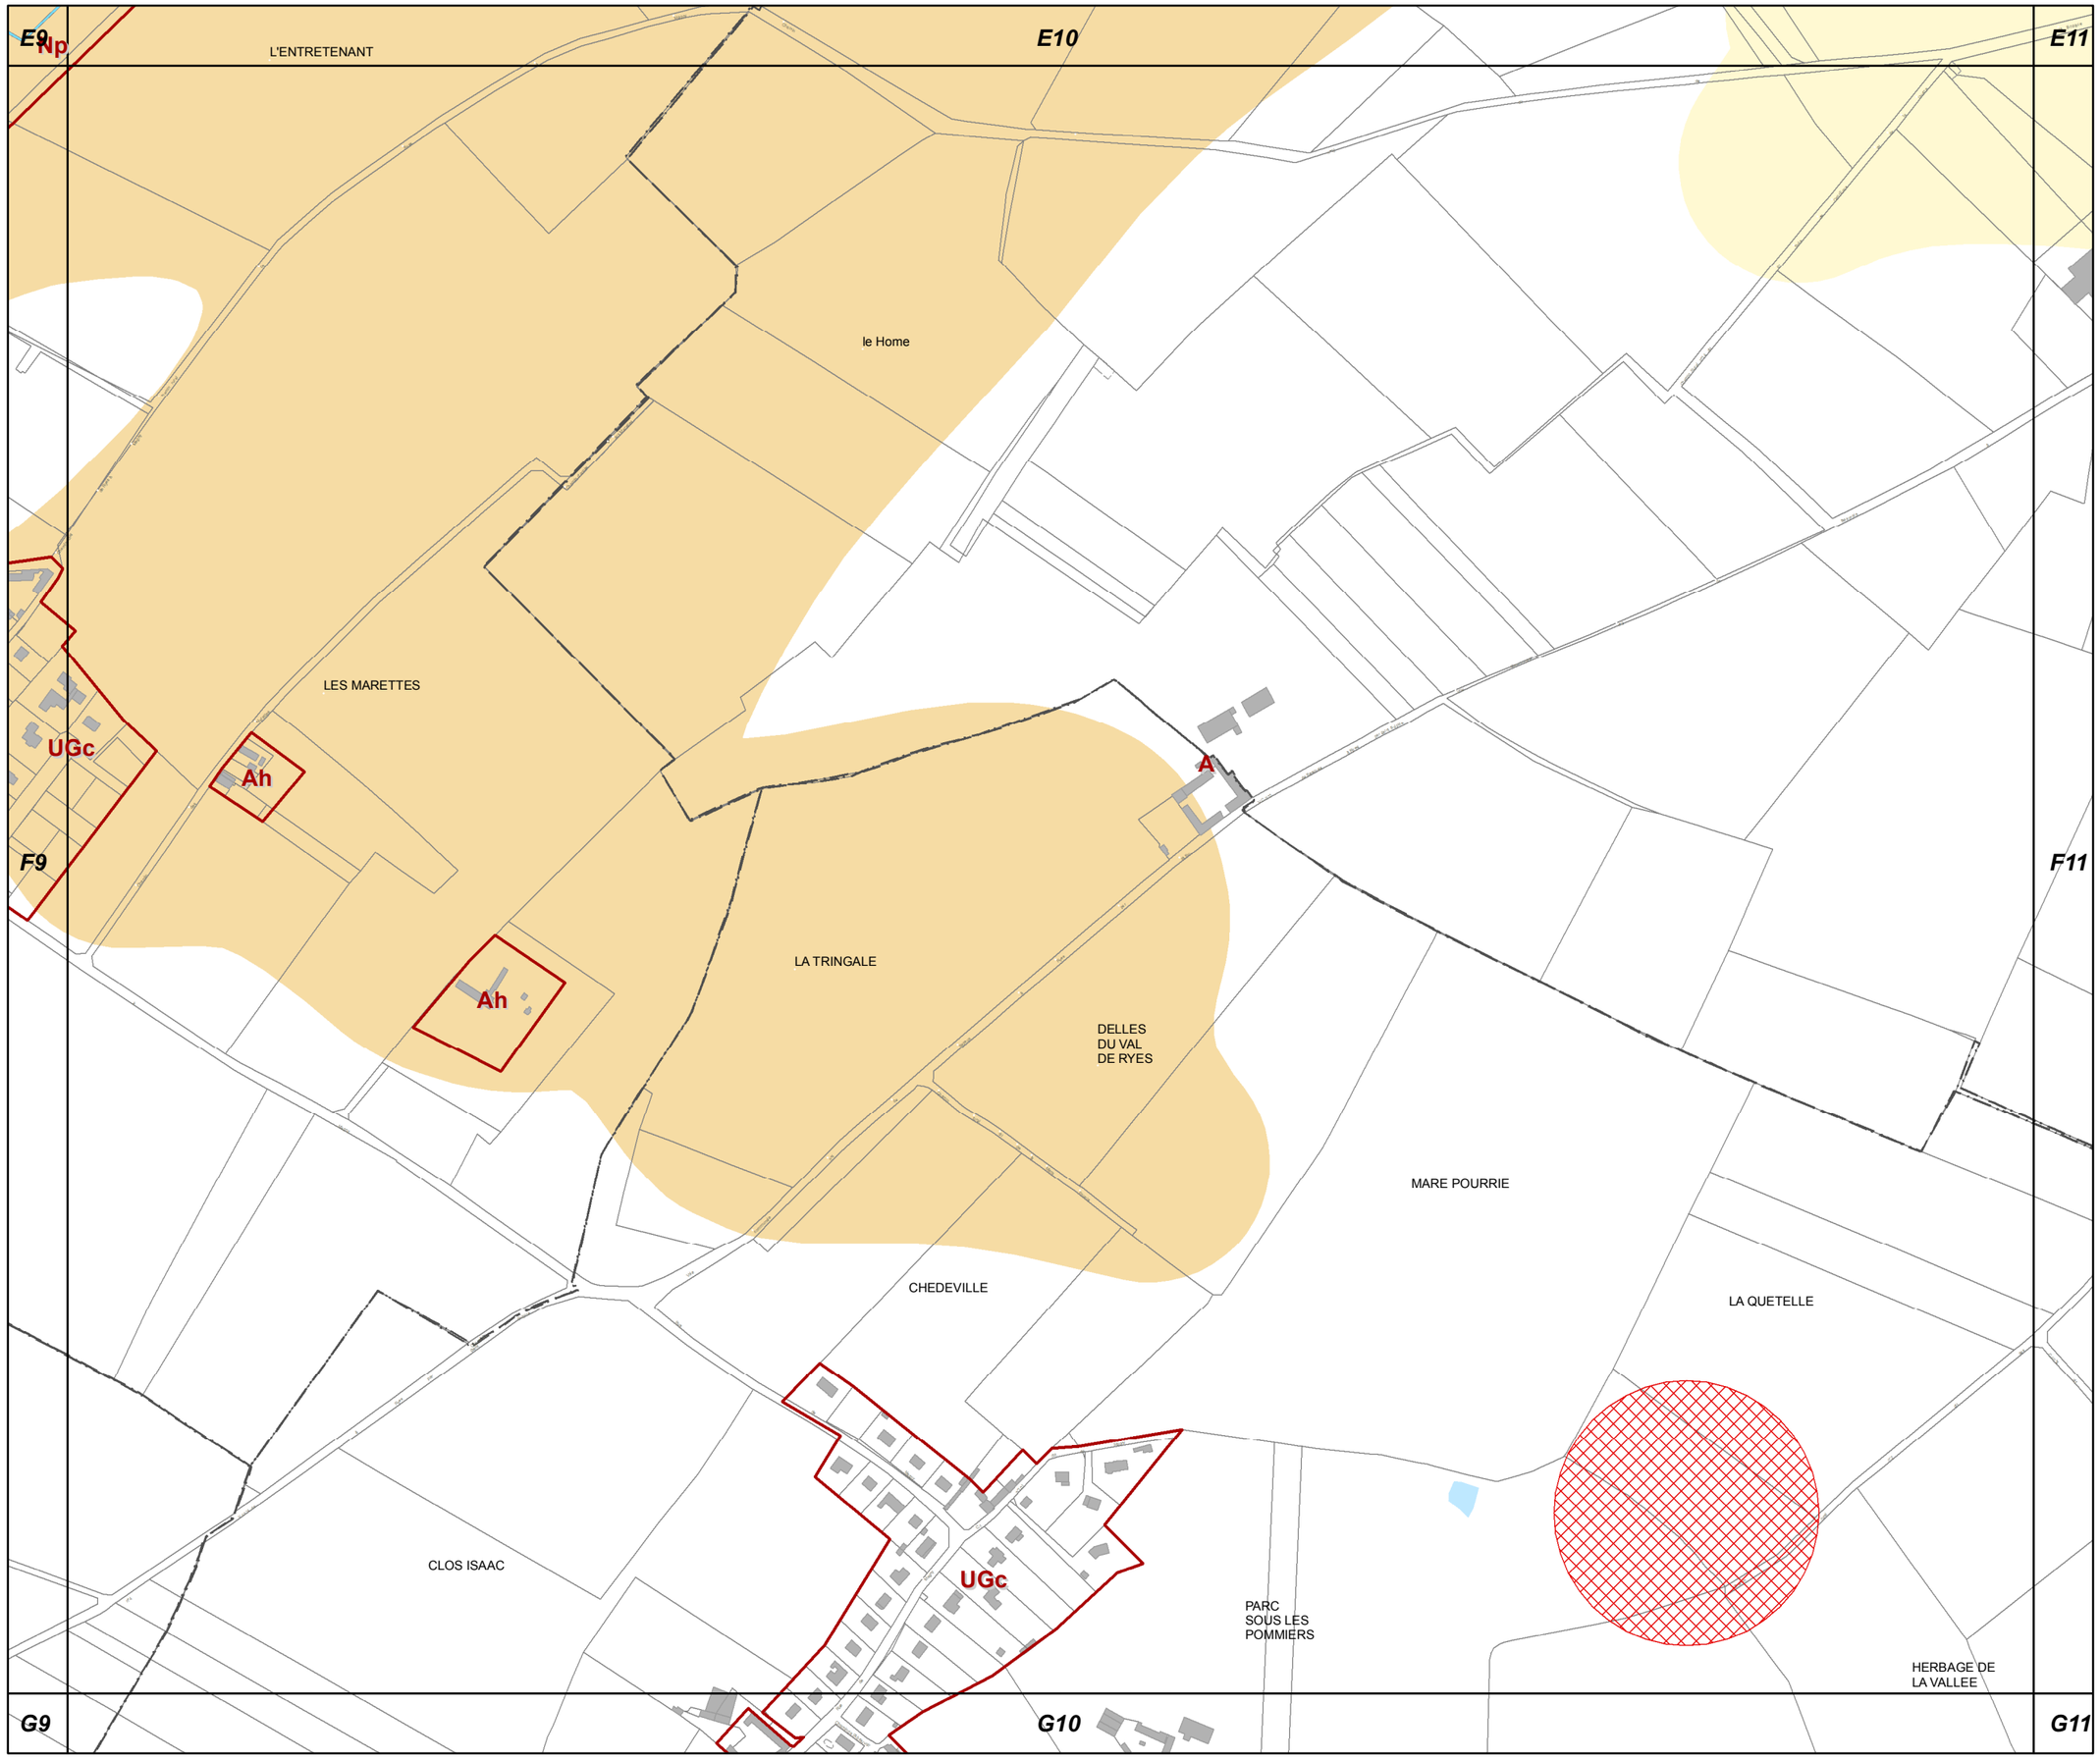

F10

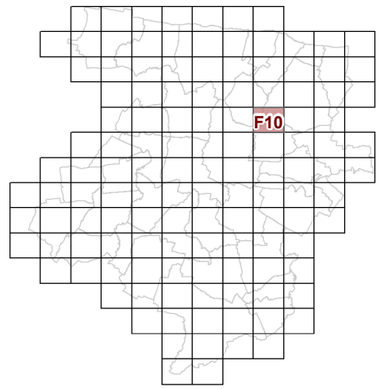

3d2 REGLEMENT GRAPHIQUE et RISQUES NATURELS "SOL" 1/5000è

PLUi de BAYEUX INTERCOM

Modification n°1
(procédure simplifiée)

N

0 125 Mètres

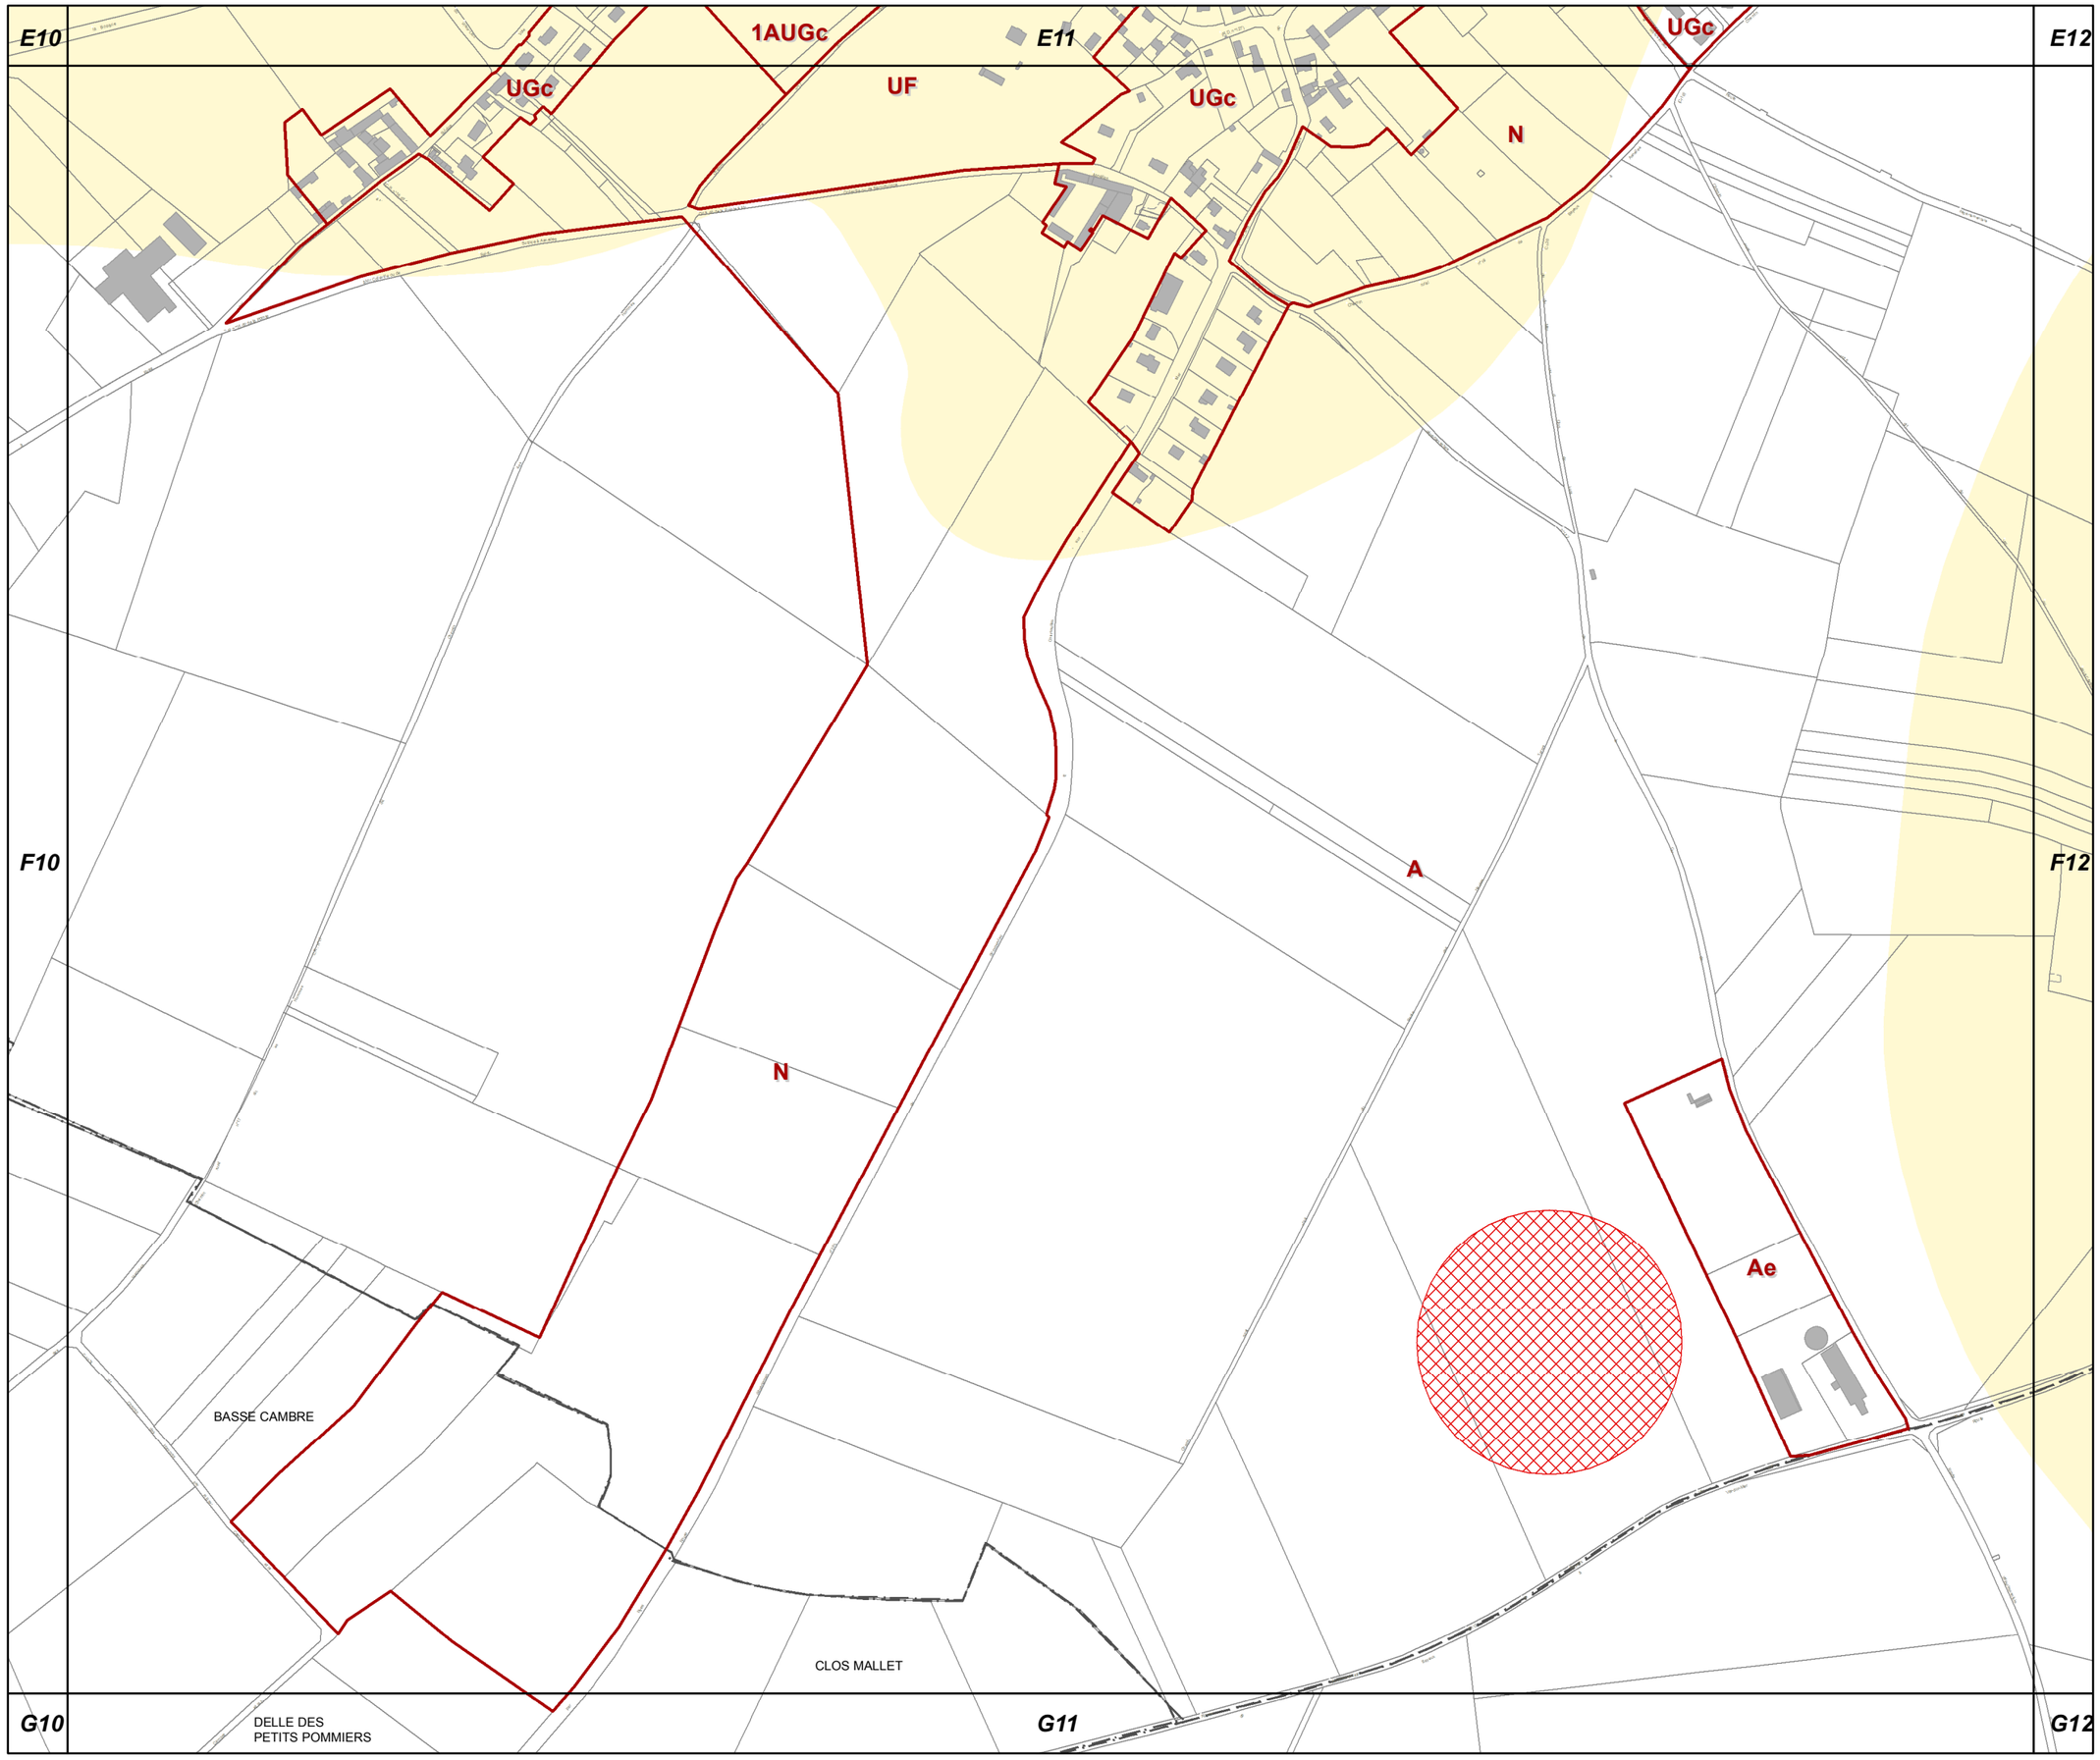

F11

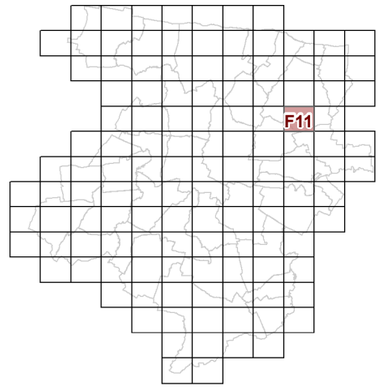

3d2 REGLEMENT GRAPHIQUE et RISQUES NATURELS "SOL" 1/5000è

PLUi de BAYEUX INTERCOM

Modification n°1
(procédure simplifiée)

N

0 125 Mètres

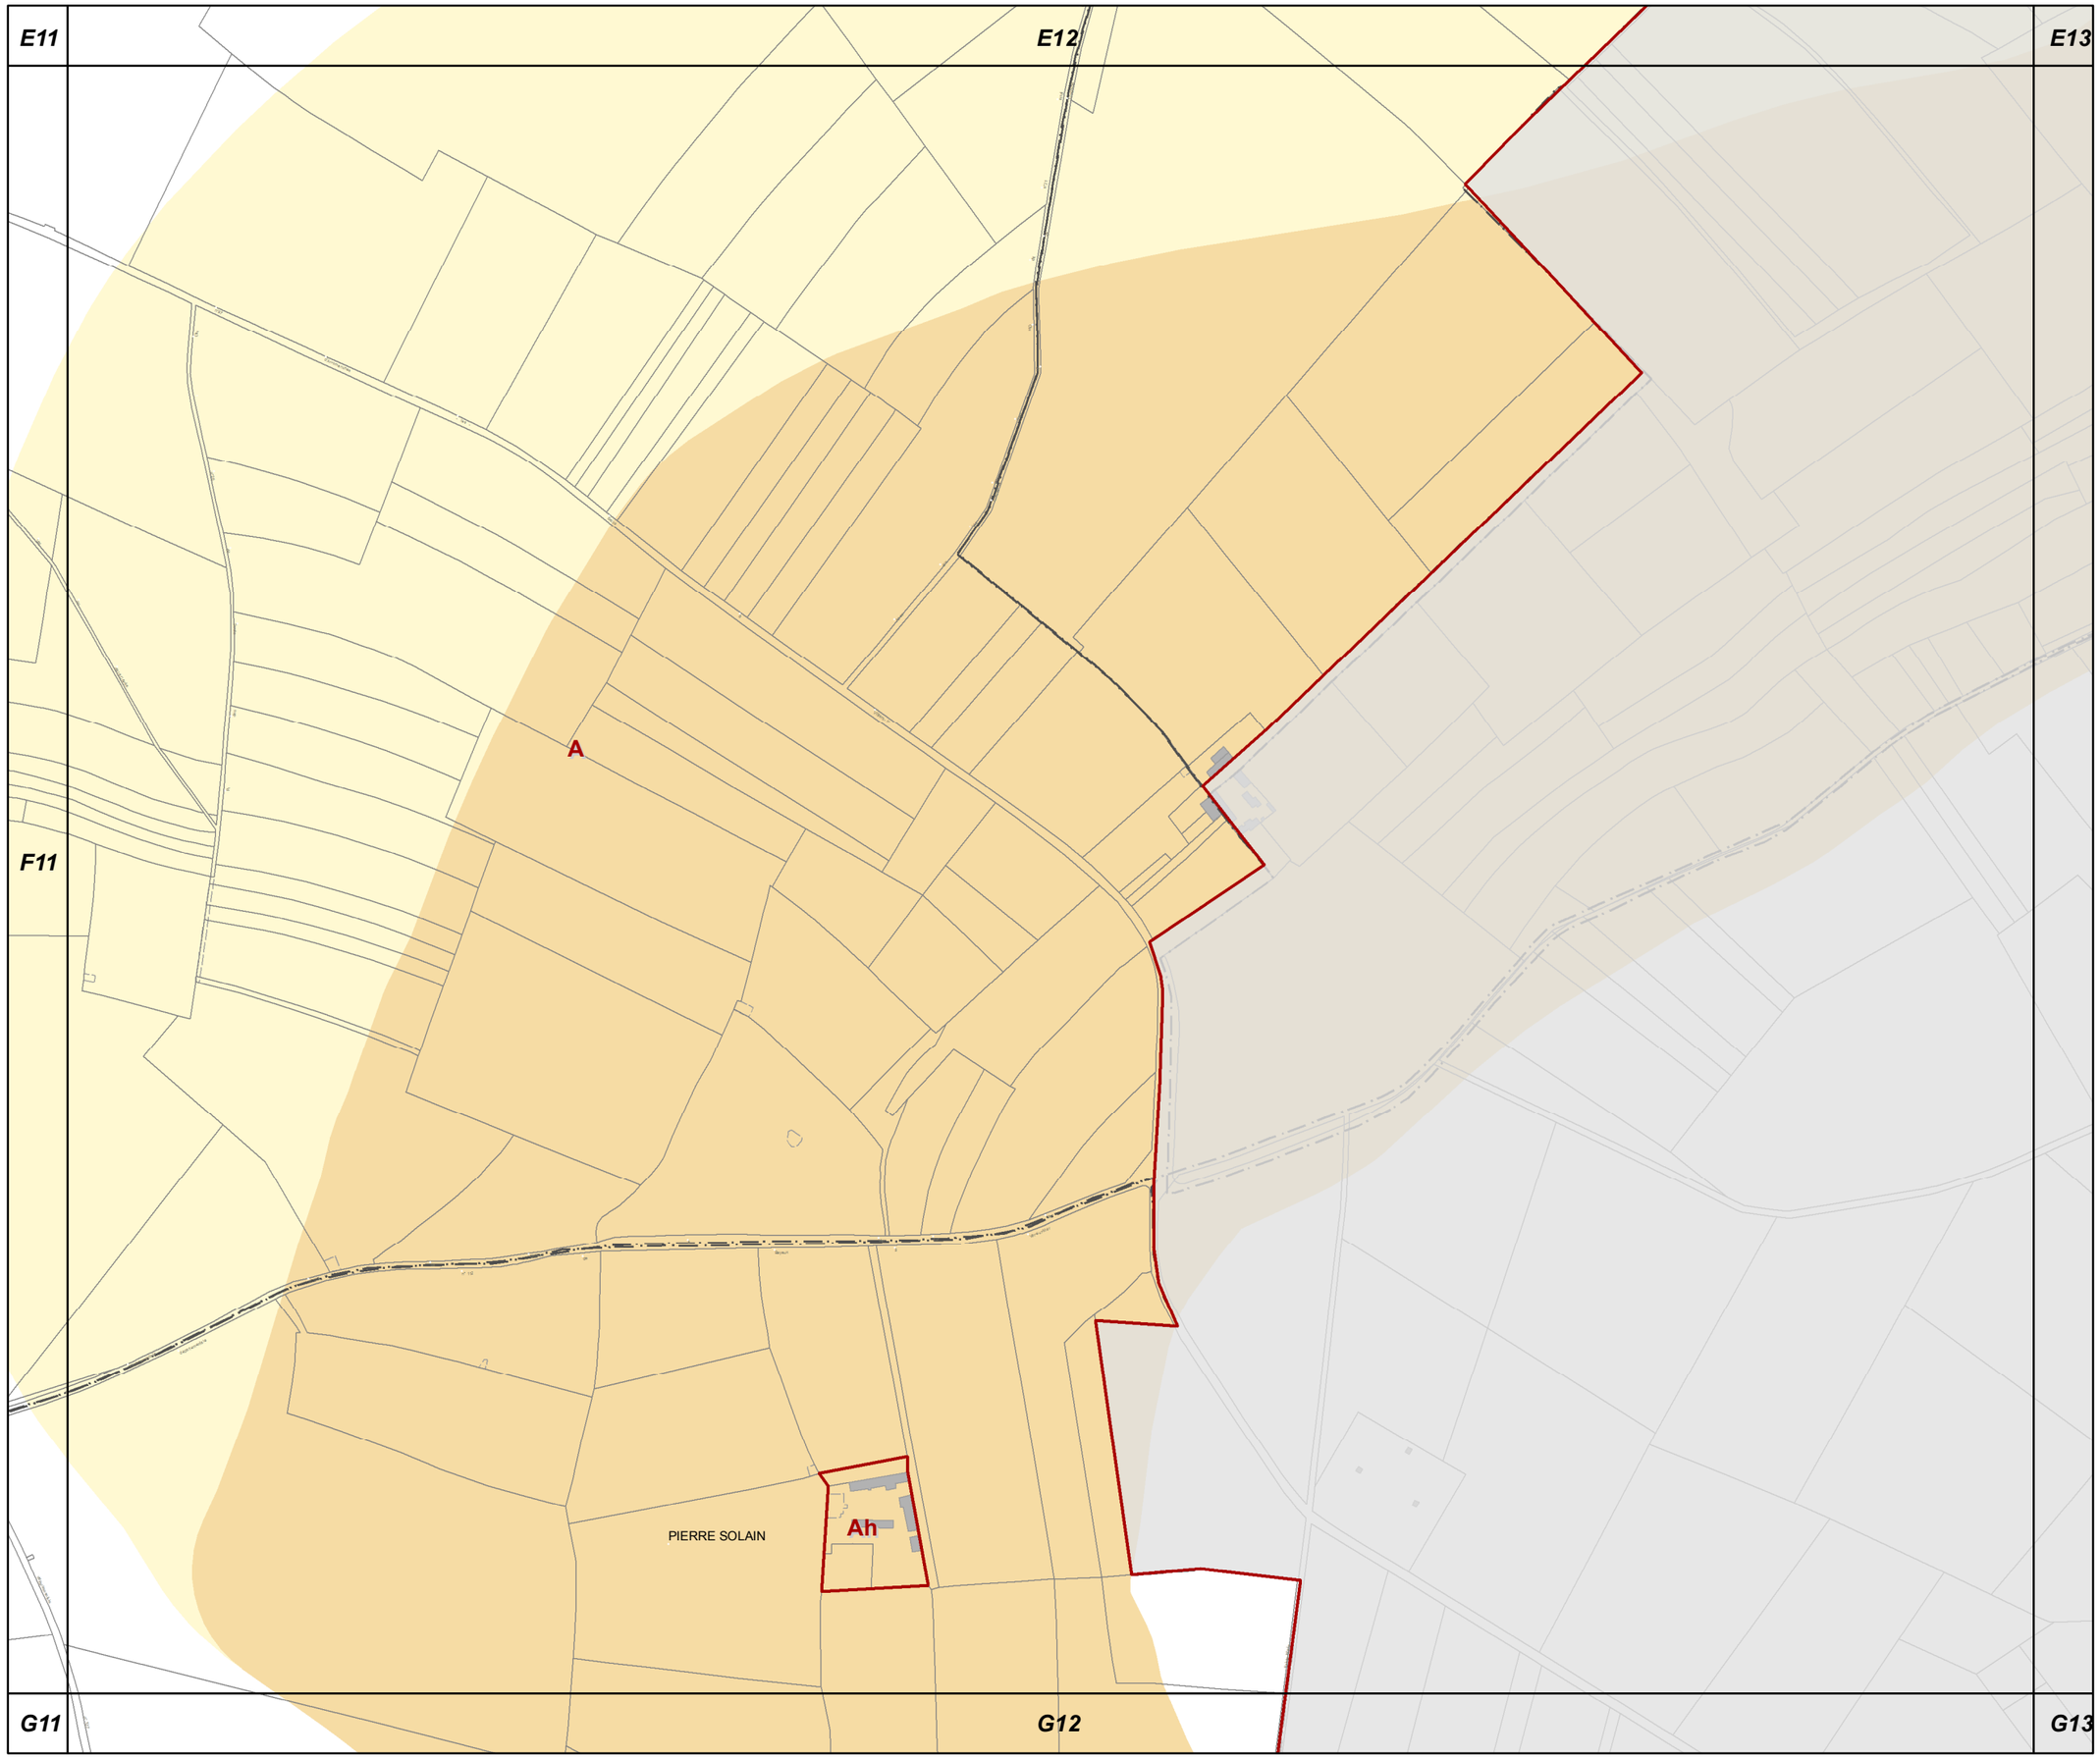

F12

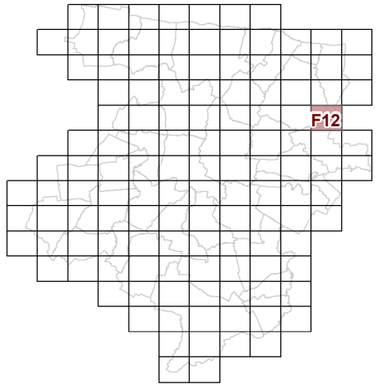

3d2 REGLEMENT GRAPHIQUE et RISQUES NATURELS "SOL" 1/5000è

PLUi de BAYEUX INTERCOM

Modification n°1
(procédure simplifiée)

N

0 125 Mètres

G4

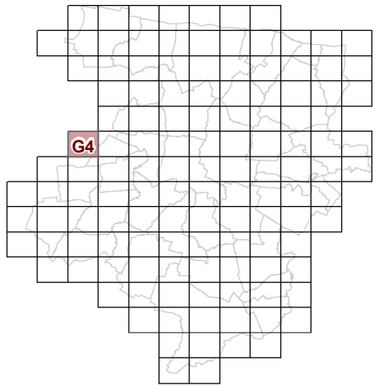

3d2 REGLEMENT GRAPHIQUE et RISQUES NATURELS "SOL" 1/5000è

PLUi de BAYEUX INTERCOM

Modification n°1
(procédure simplifiée)

N

0 125 Mètres

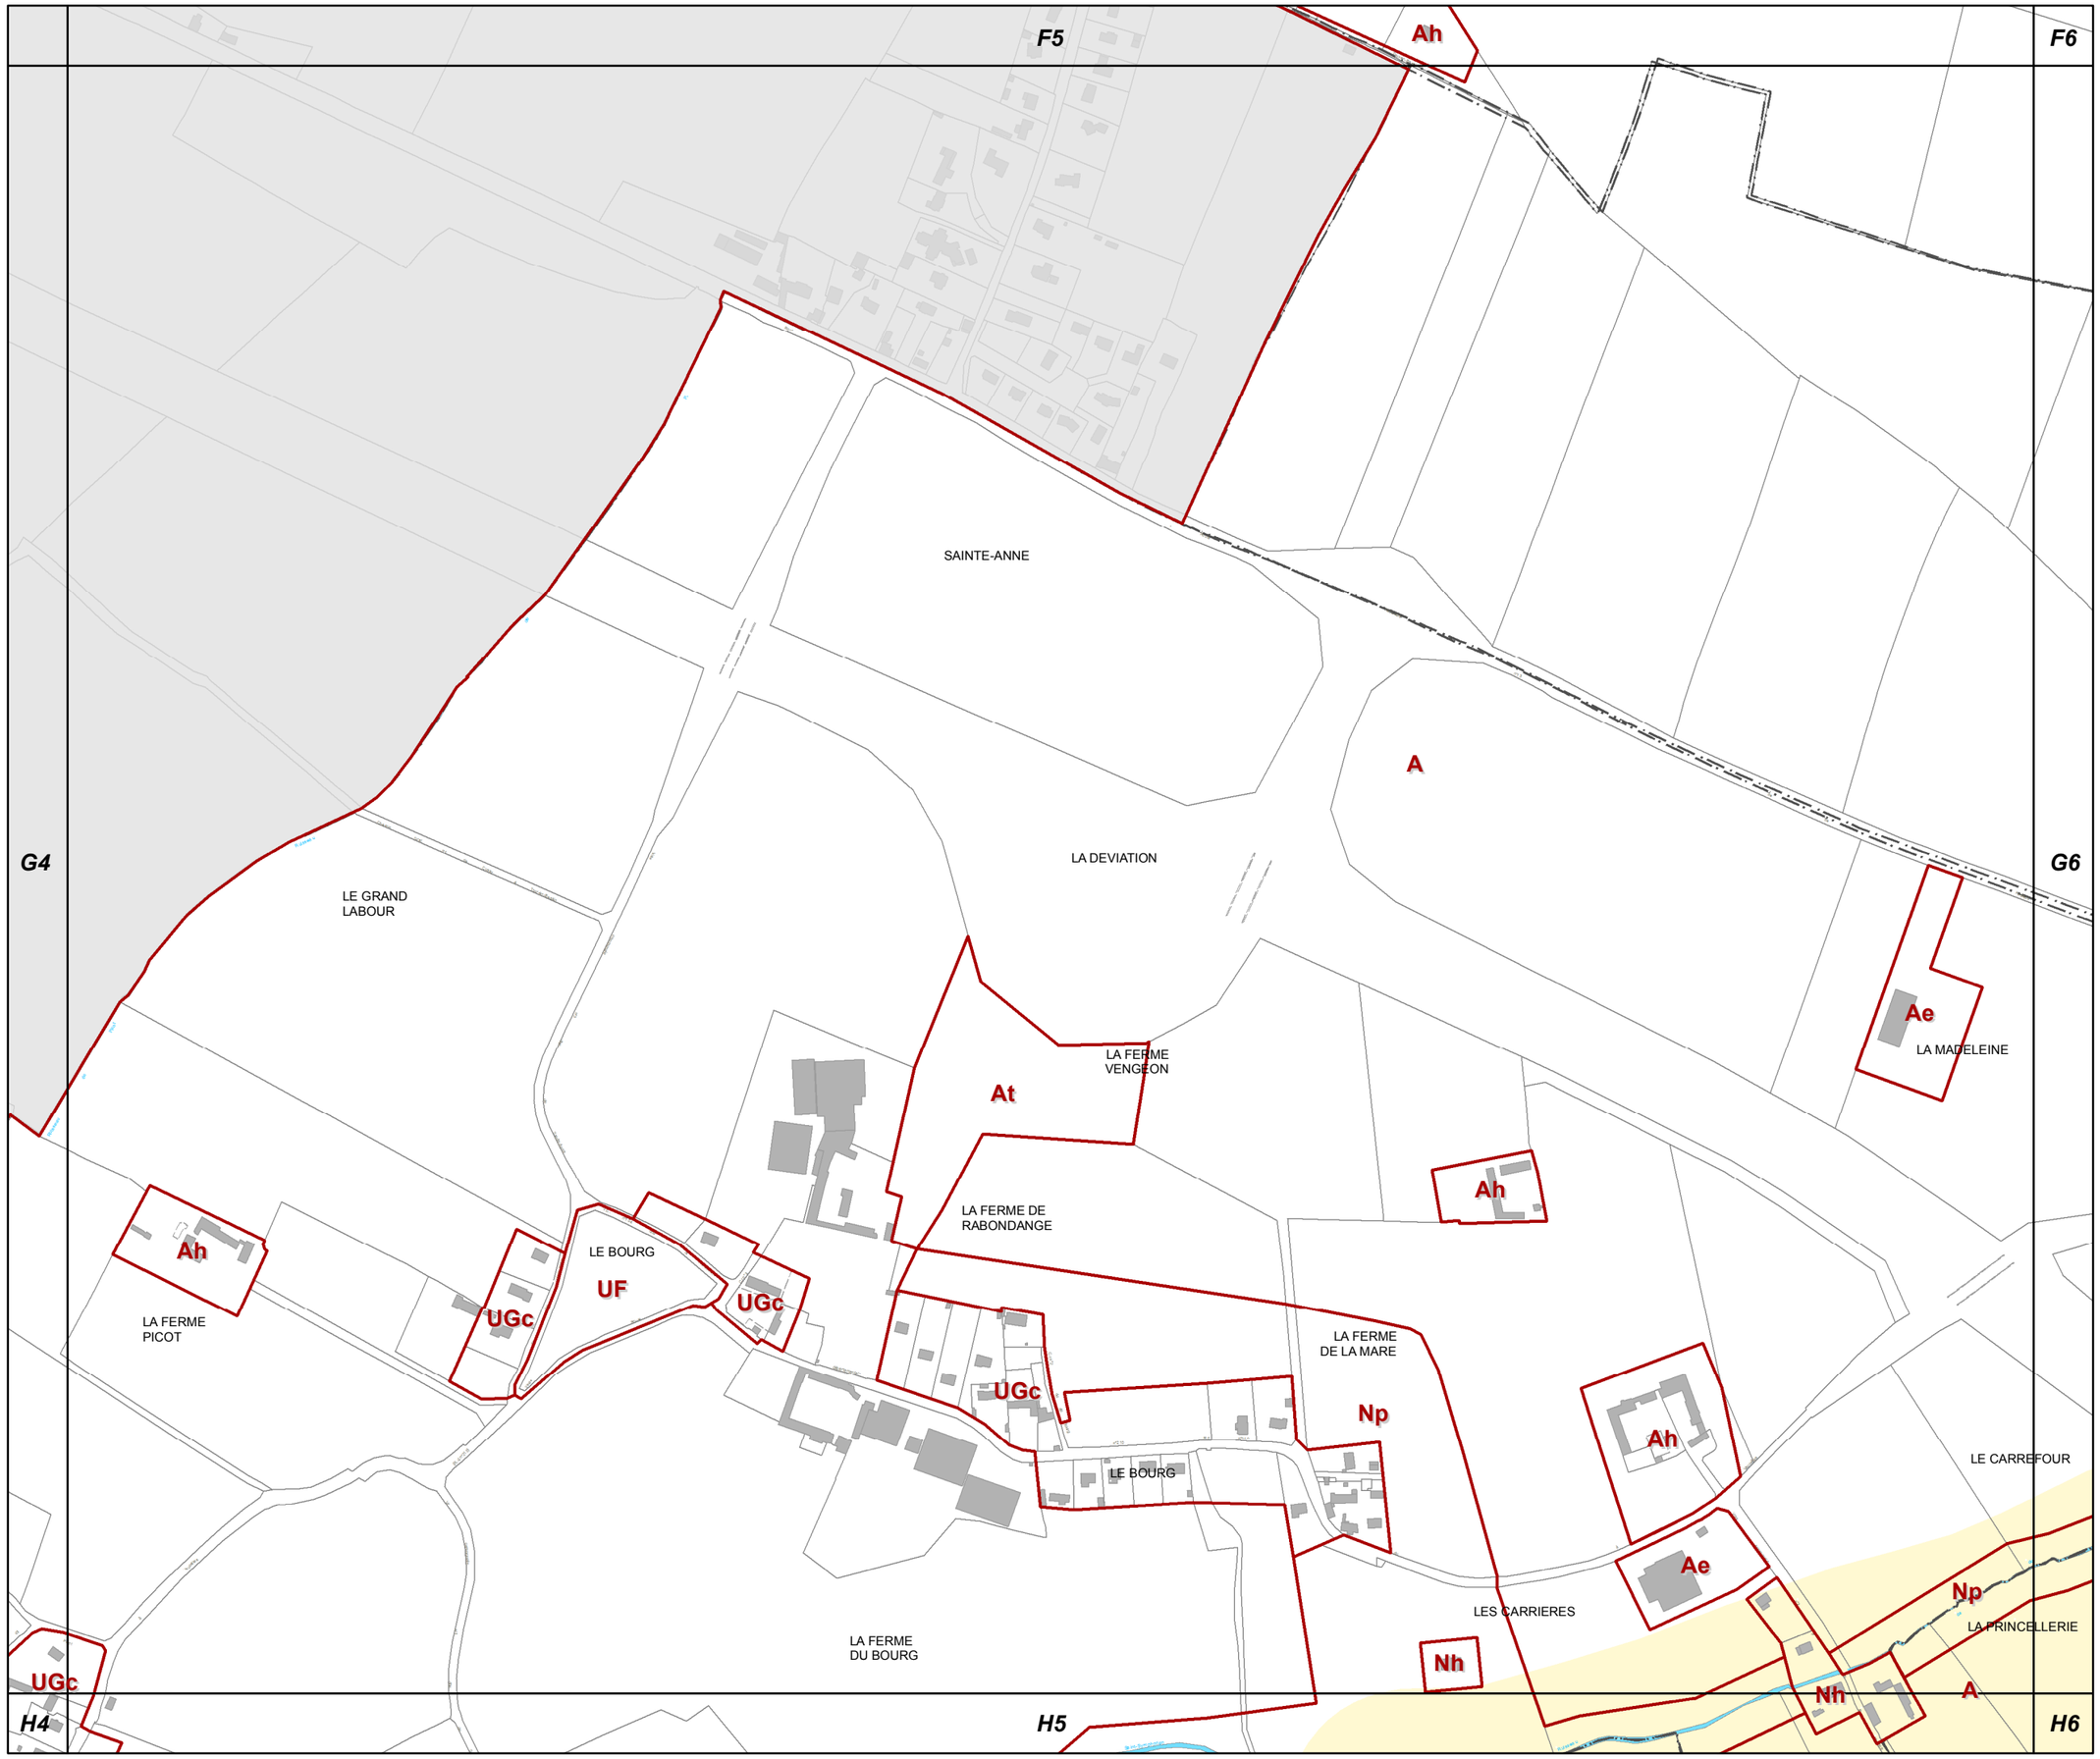

G5

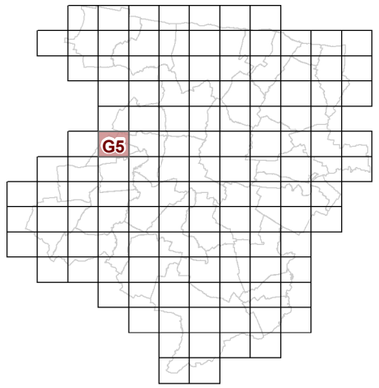

3d2 REGLEMENT GRAPHIQUE et RISQUES NATURELS "SOL" 1/5000è

PLUi de BAYEUX INTERCOM

Modification n°1
(procédure simplifiée)

N

0 125 Mètres

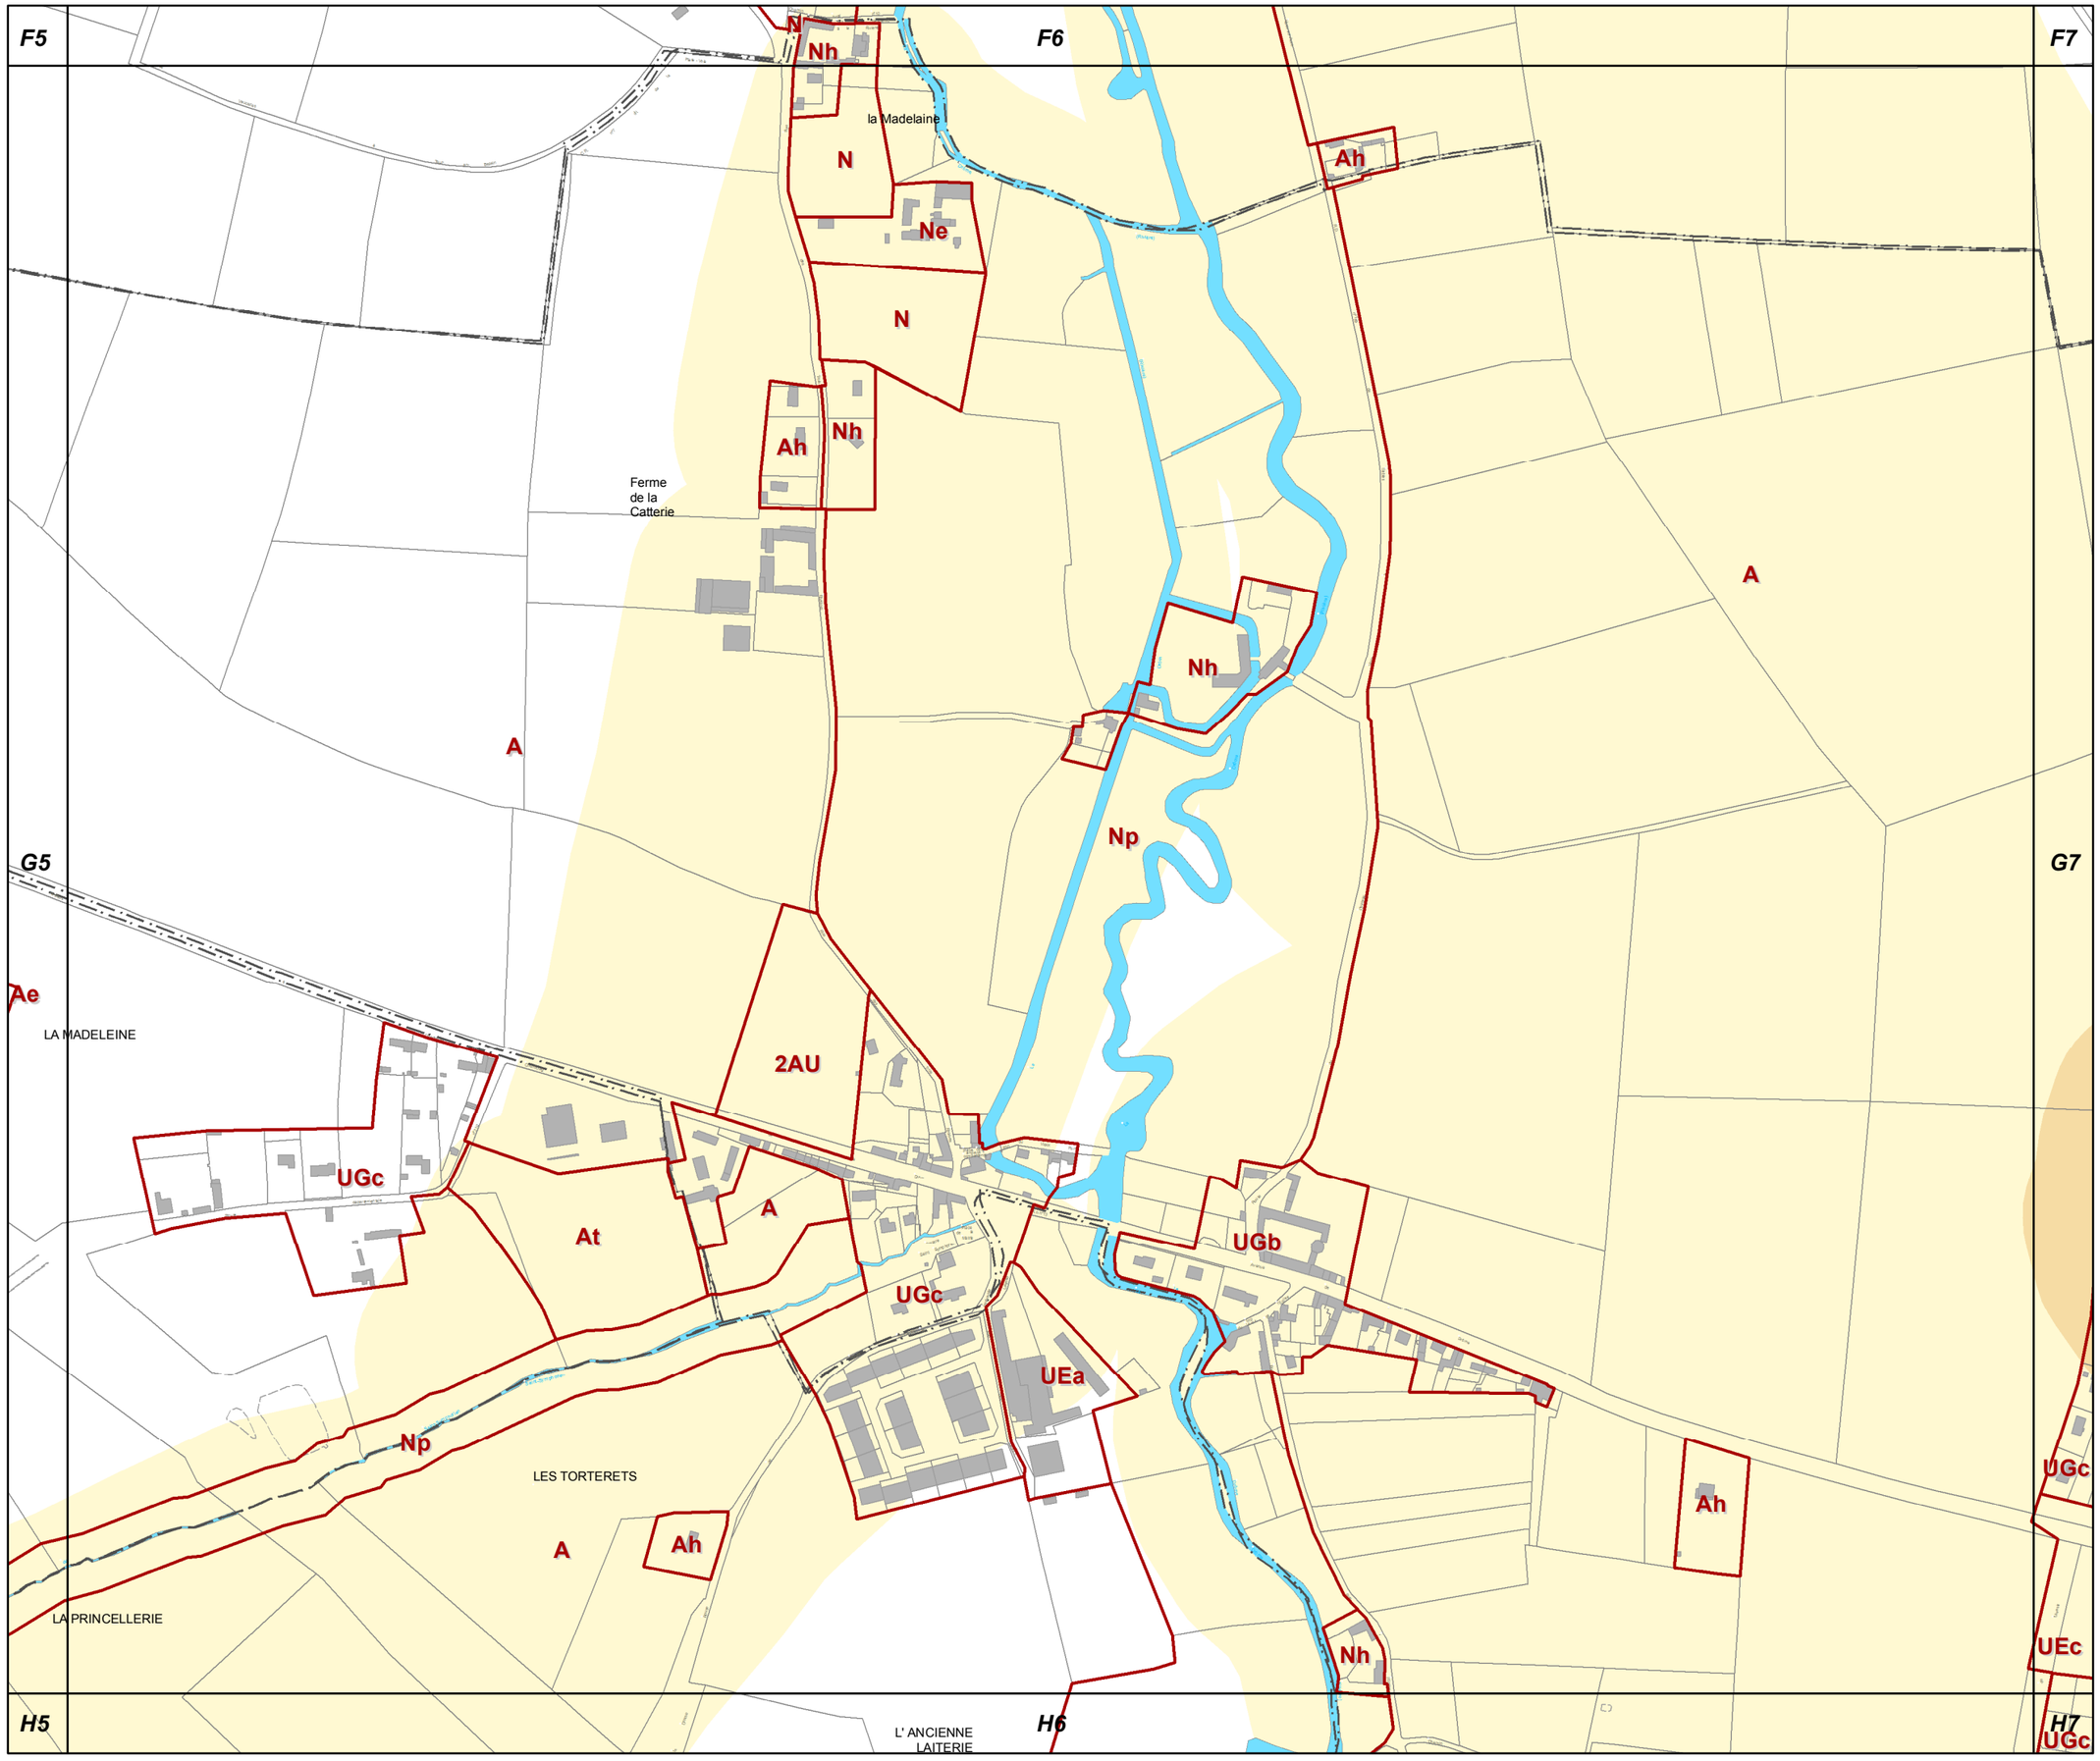

G6

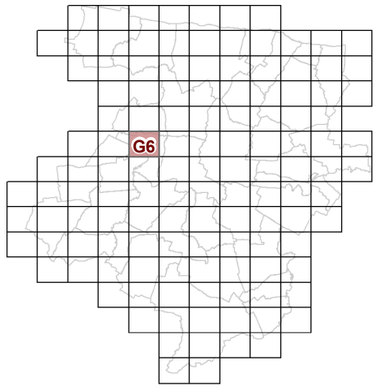

3d2 REGLEMENT GRAPHIQUE et RISQUES NATURELS "SOL" 1/5000è

PLUi de BAYEUX INTERCOM

Modification n°1
(procédure simplifiée)

N

0 125 Mètres

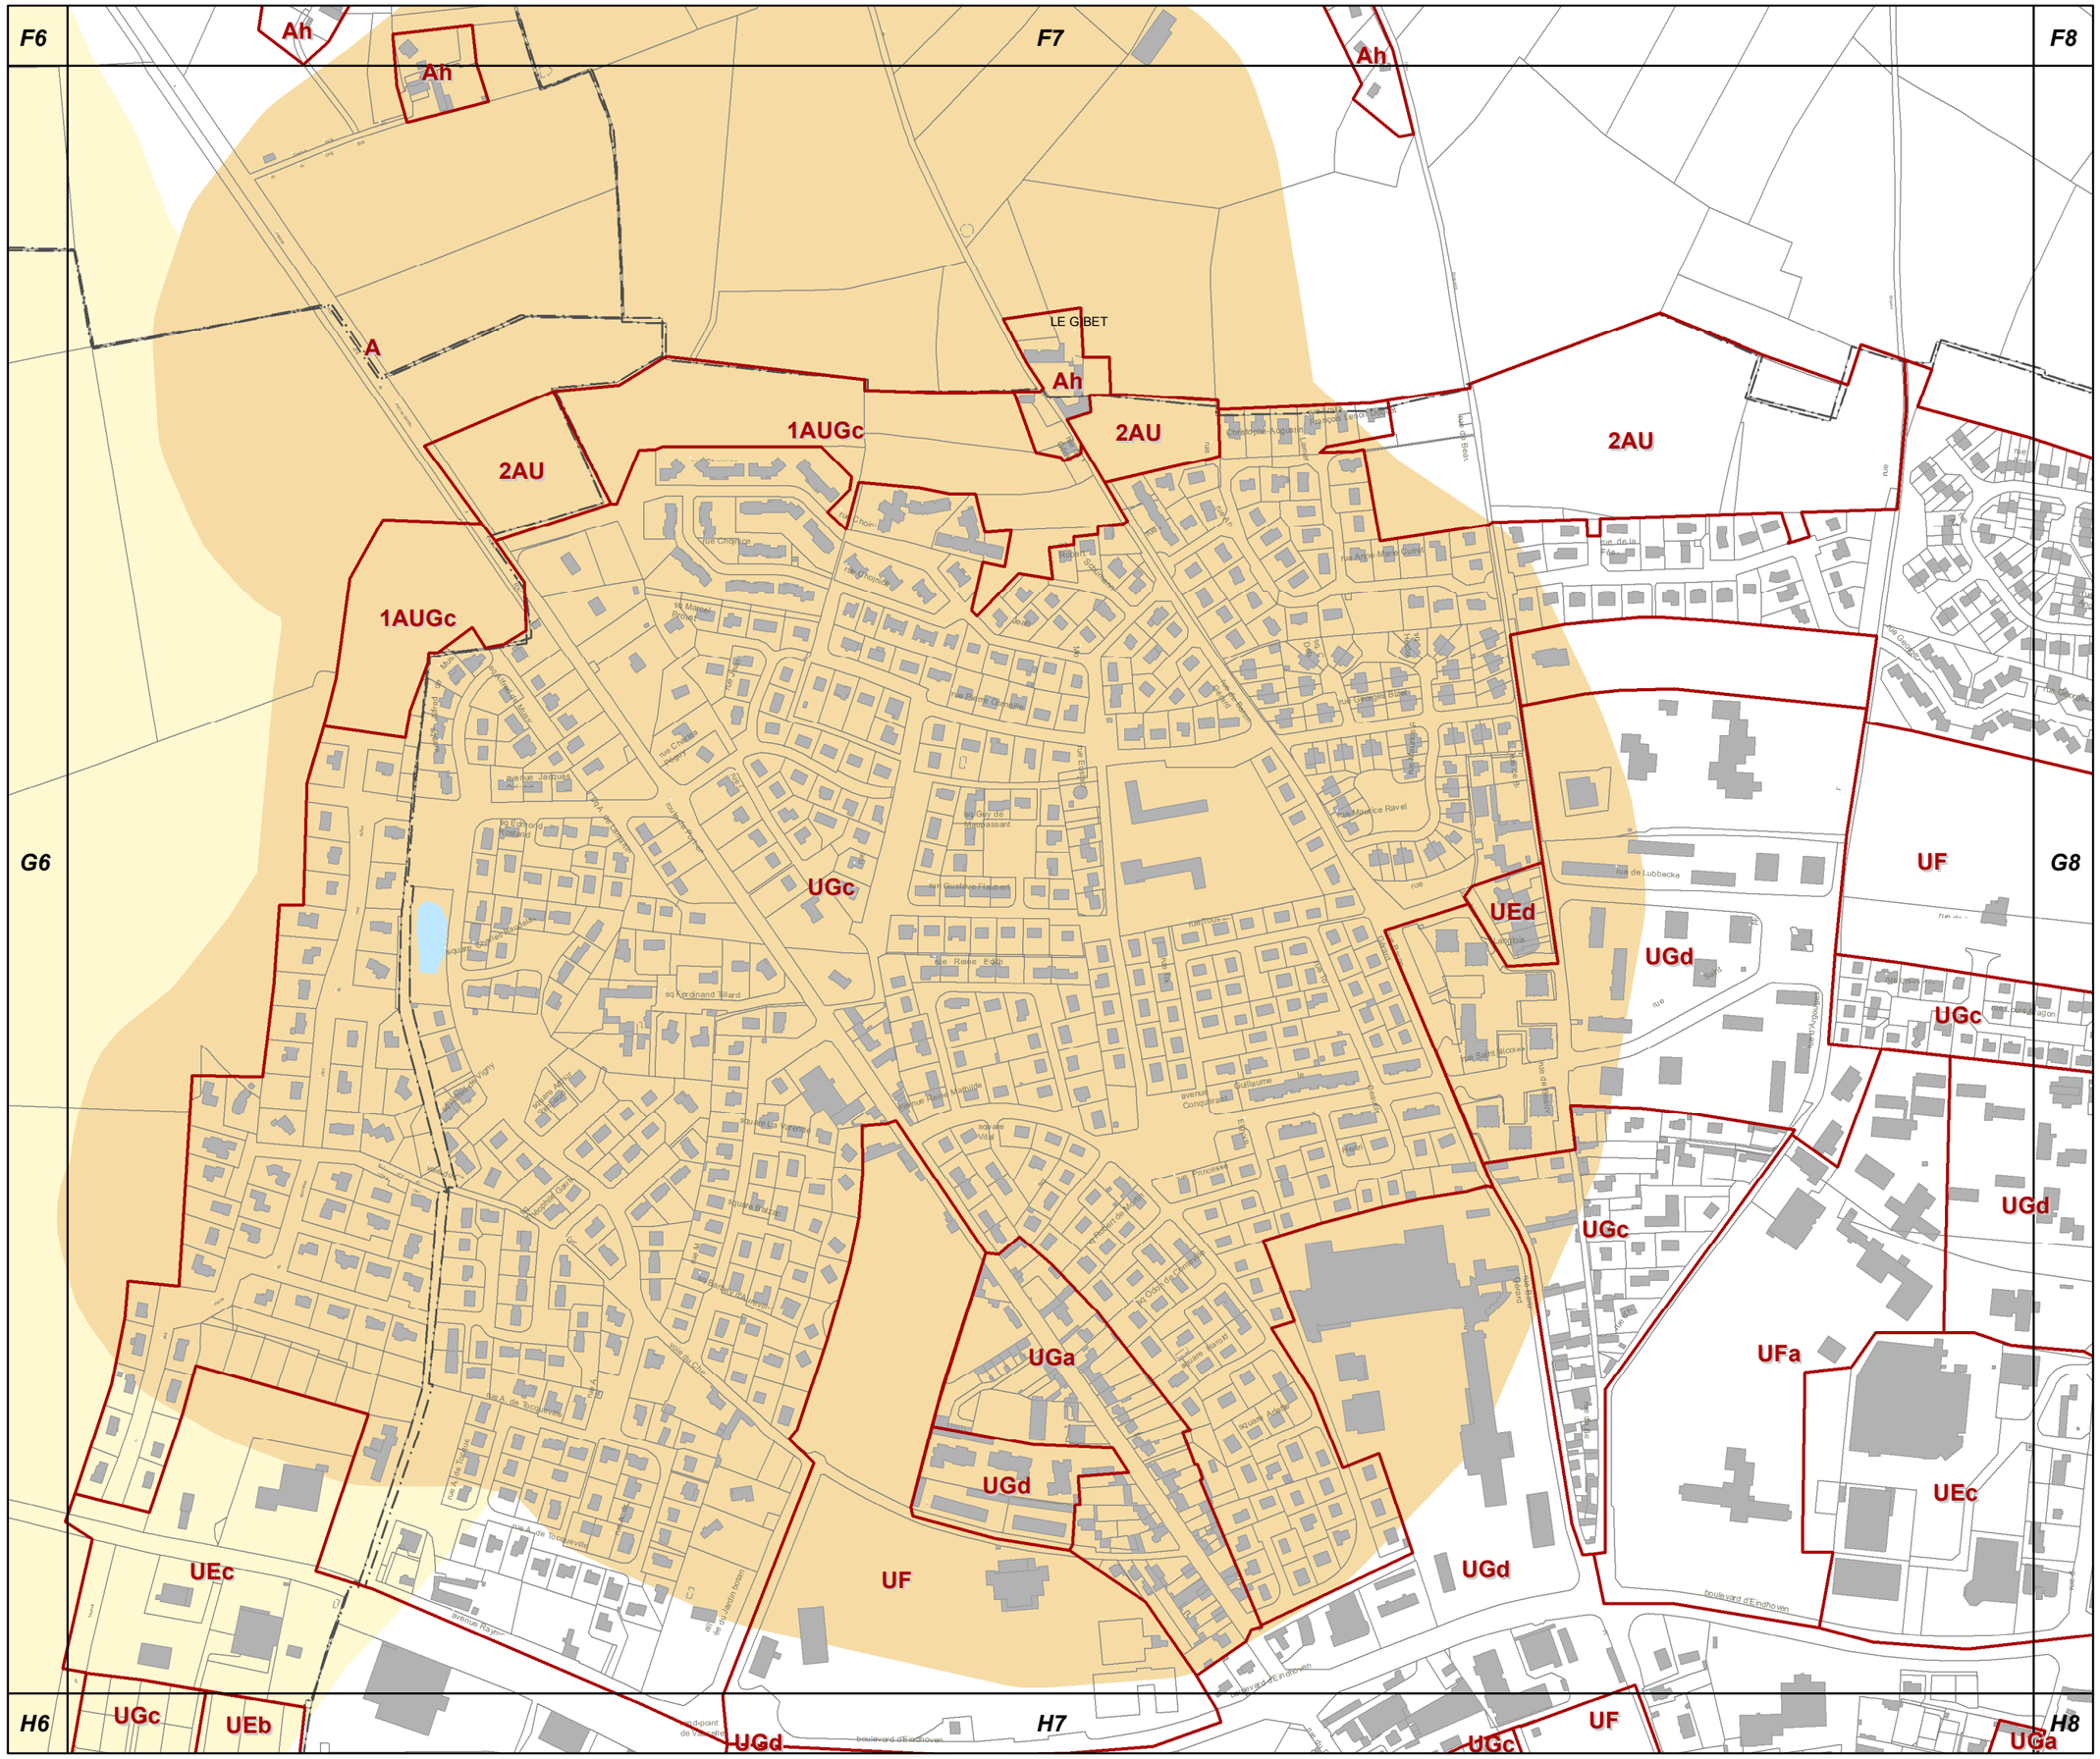

G7

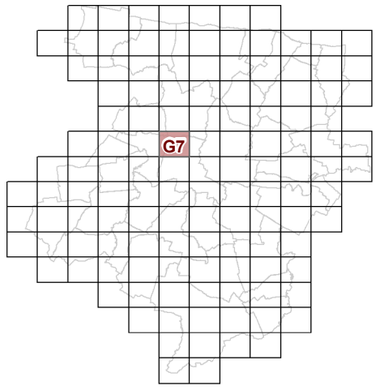

3d2 REGLEMENT GRAPHIQUE et RISQUES NATURELS "SOL" 1/5000è

PLUi de BAYEUX INTERCOM

Modification n°1
(procédure simplifiée)

N

0 125 Mètres

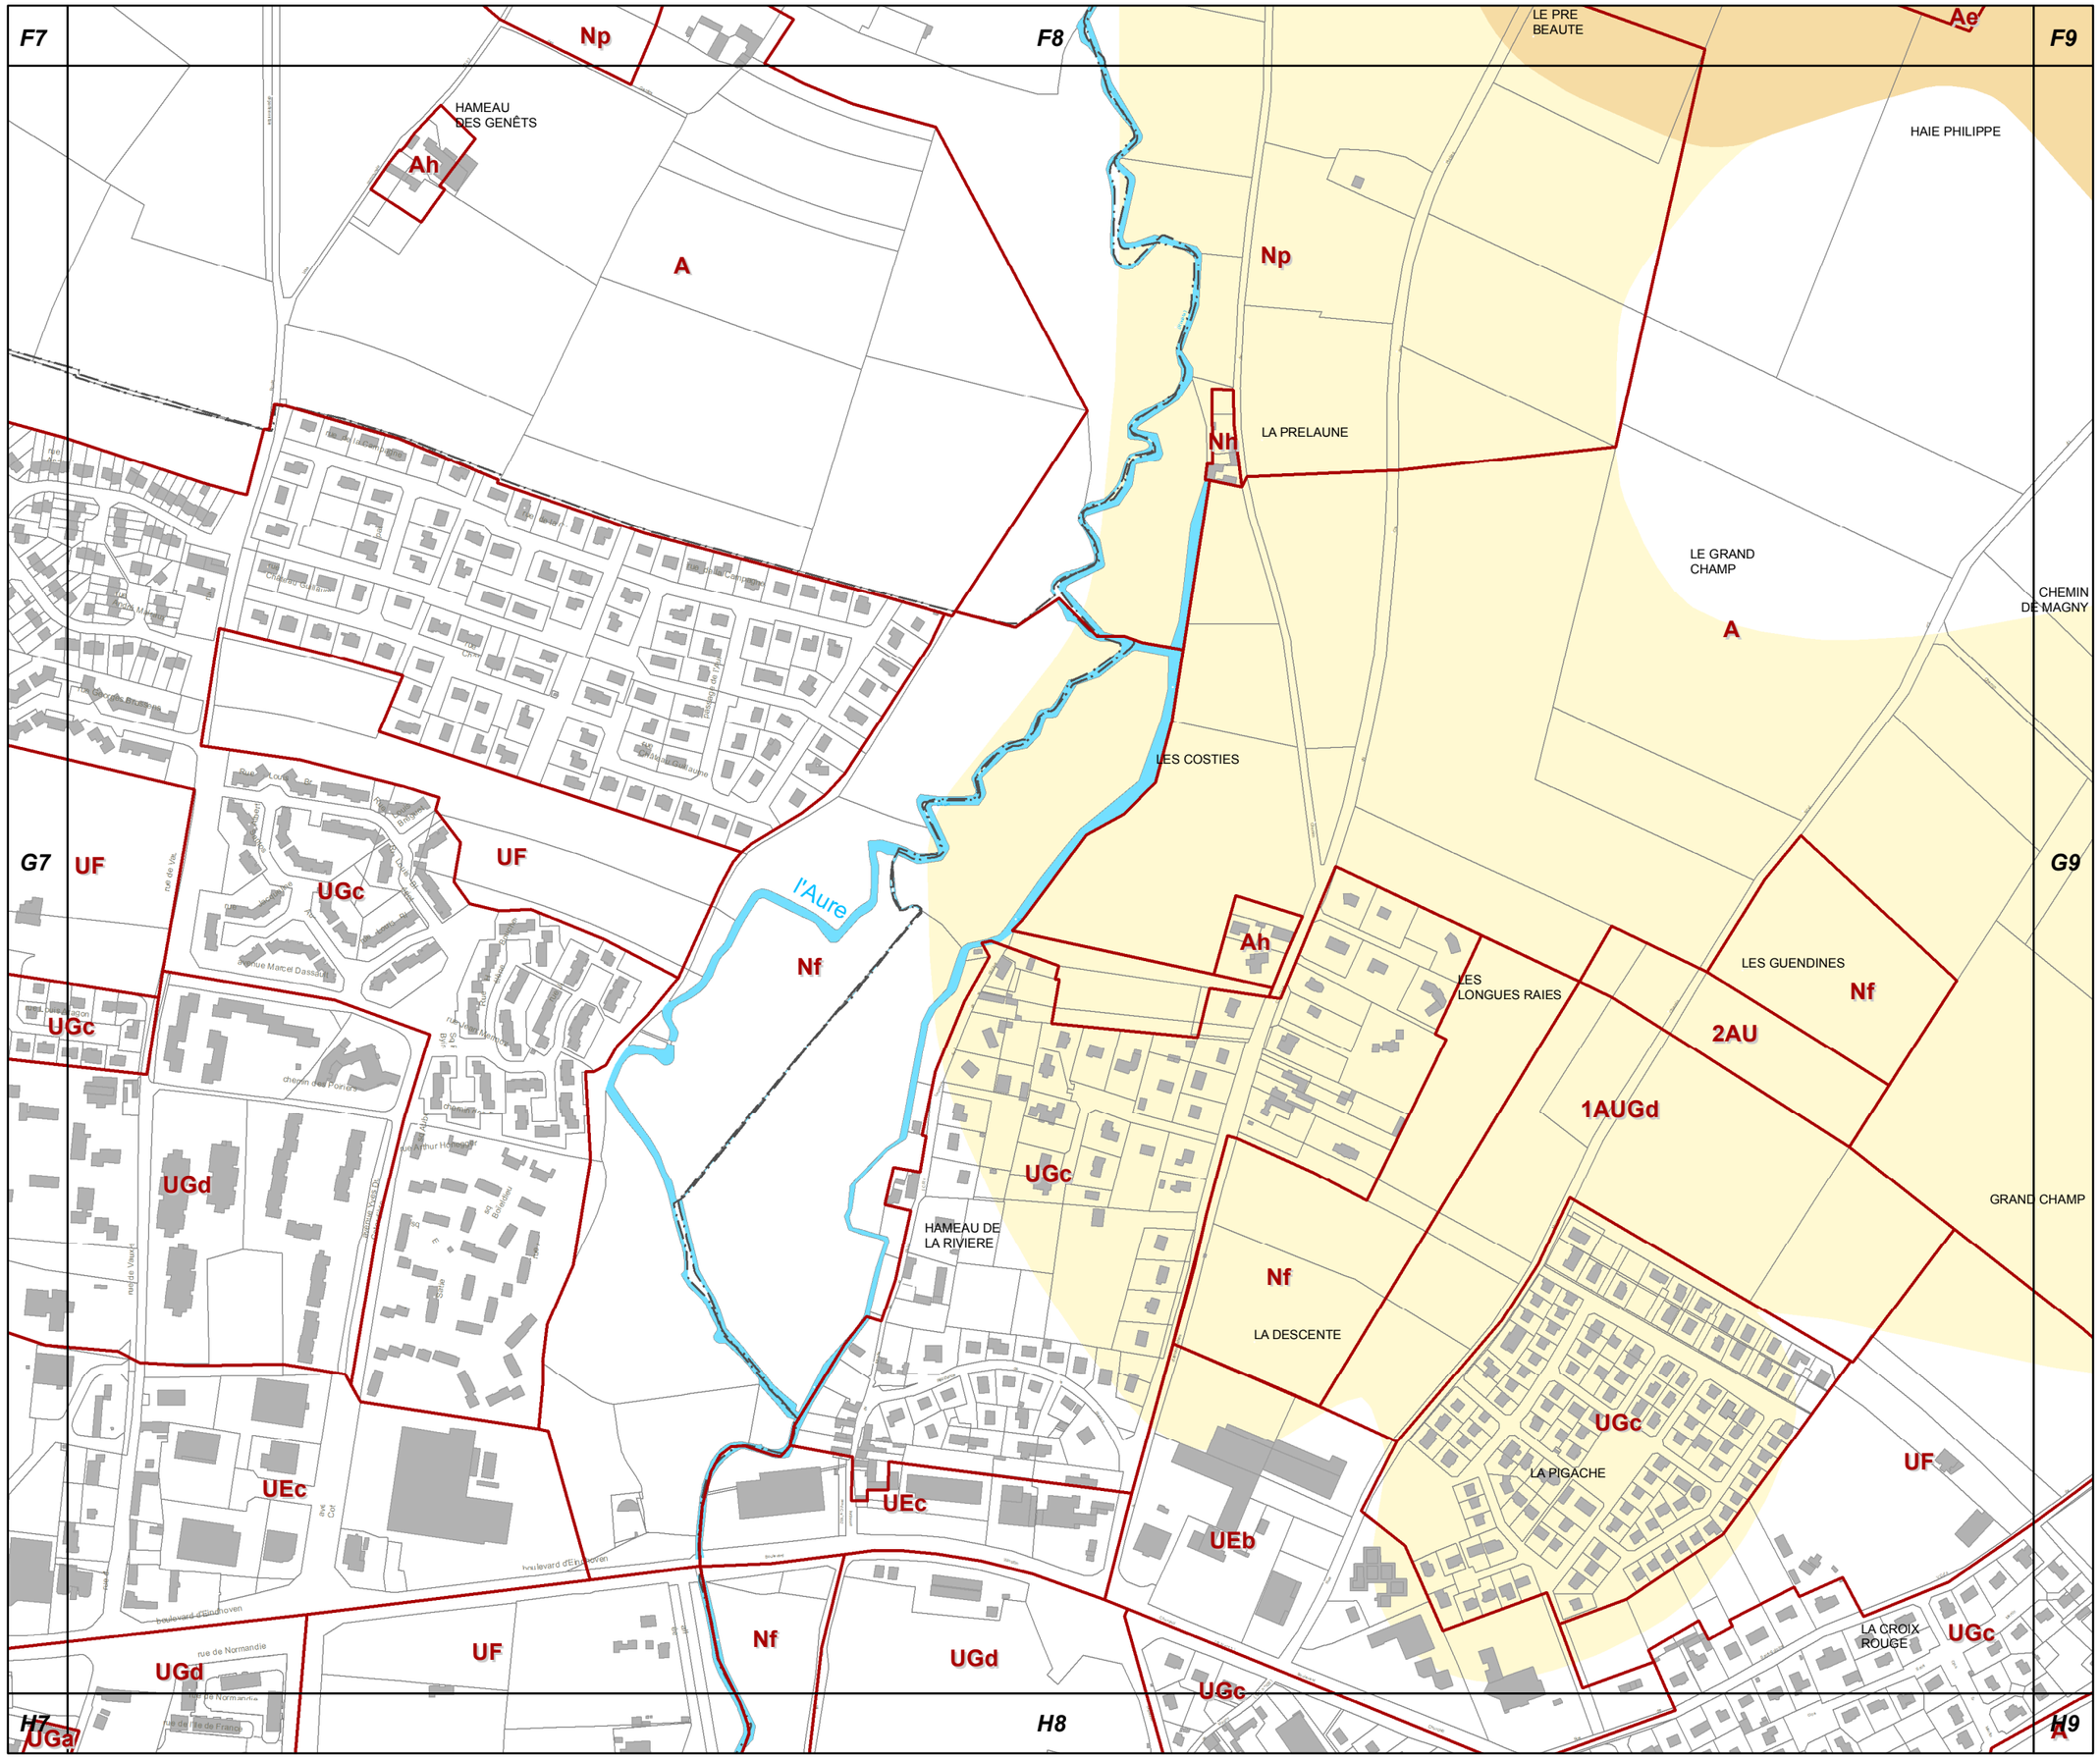

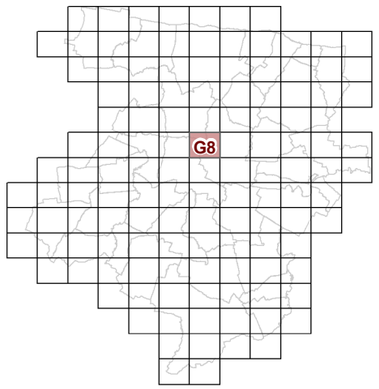

3d2 REGLEMENT GRAPHIQUE et RISQUES NATURELS "SOL" 1/5000è

PLUi de BAYEUX INTERCOM

Modification n°1
(procédure simplifiée)

N

0 125 Mètres

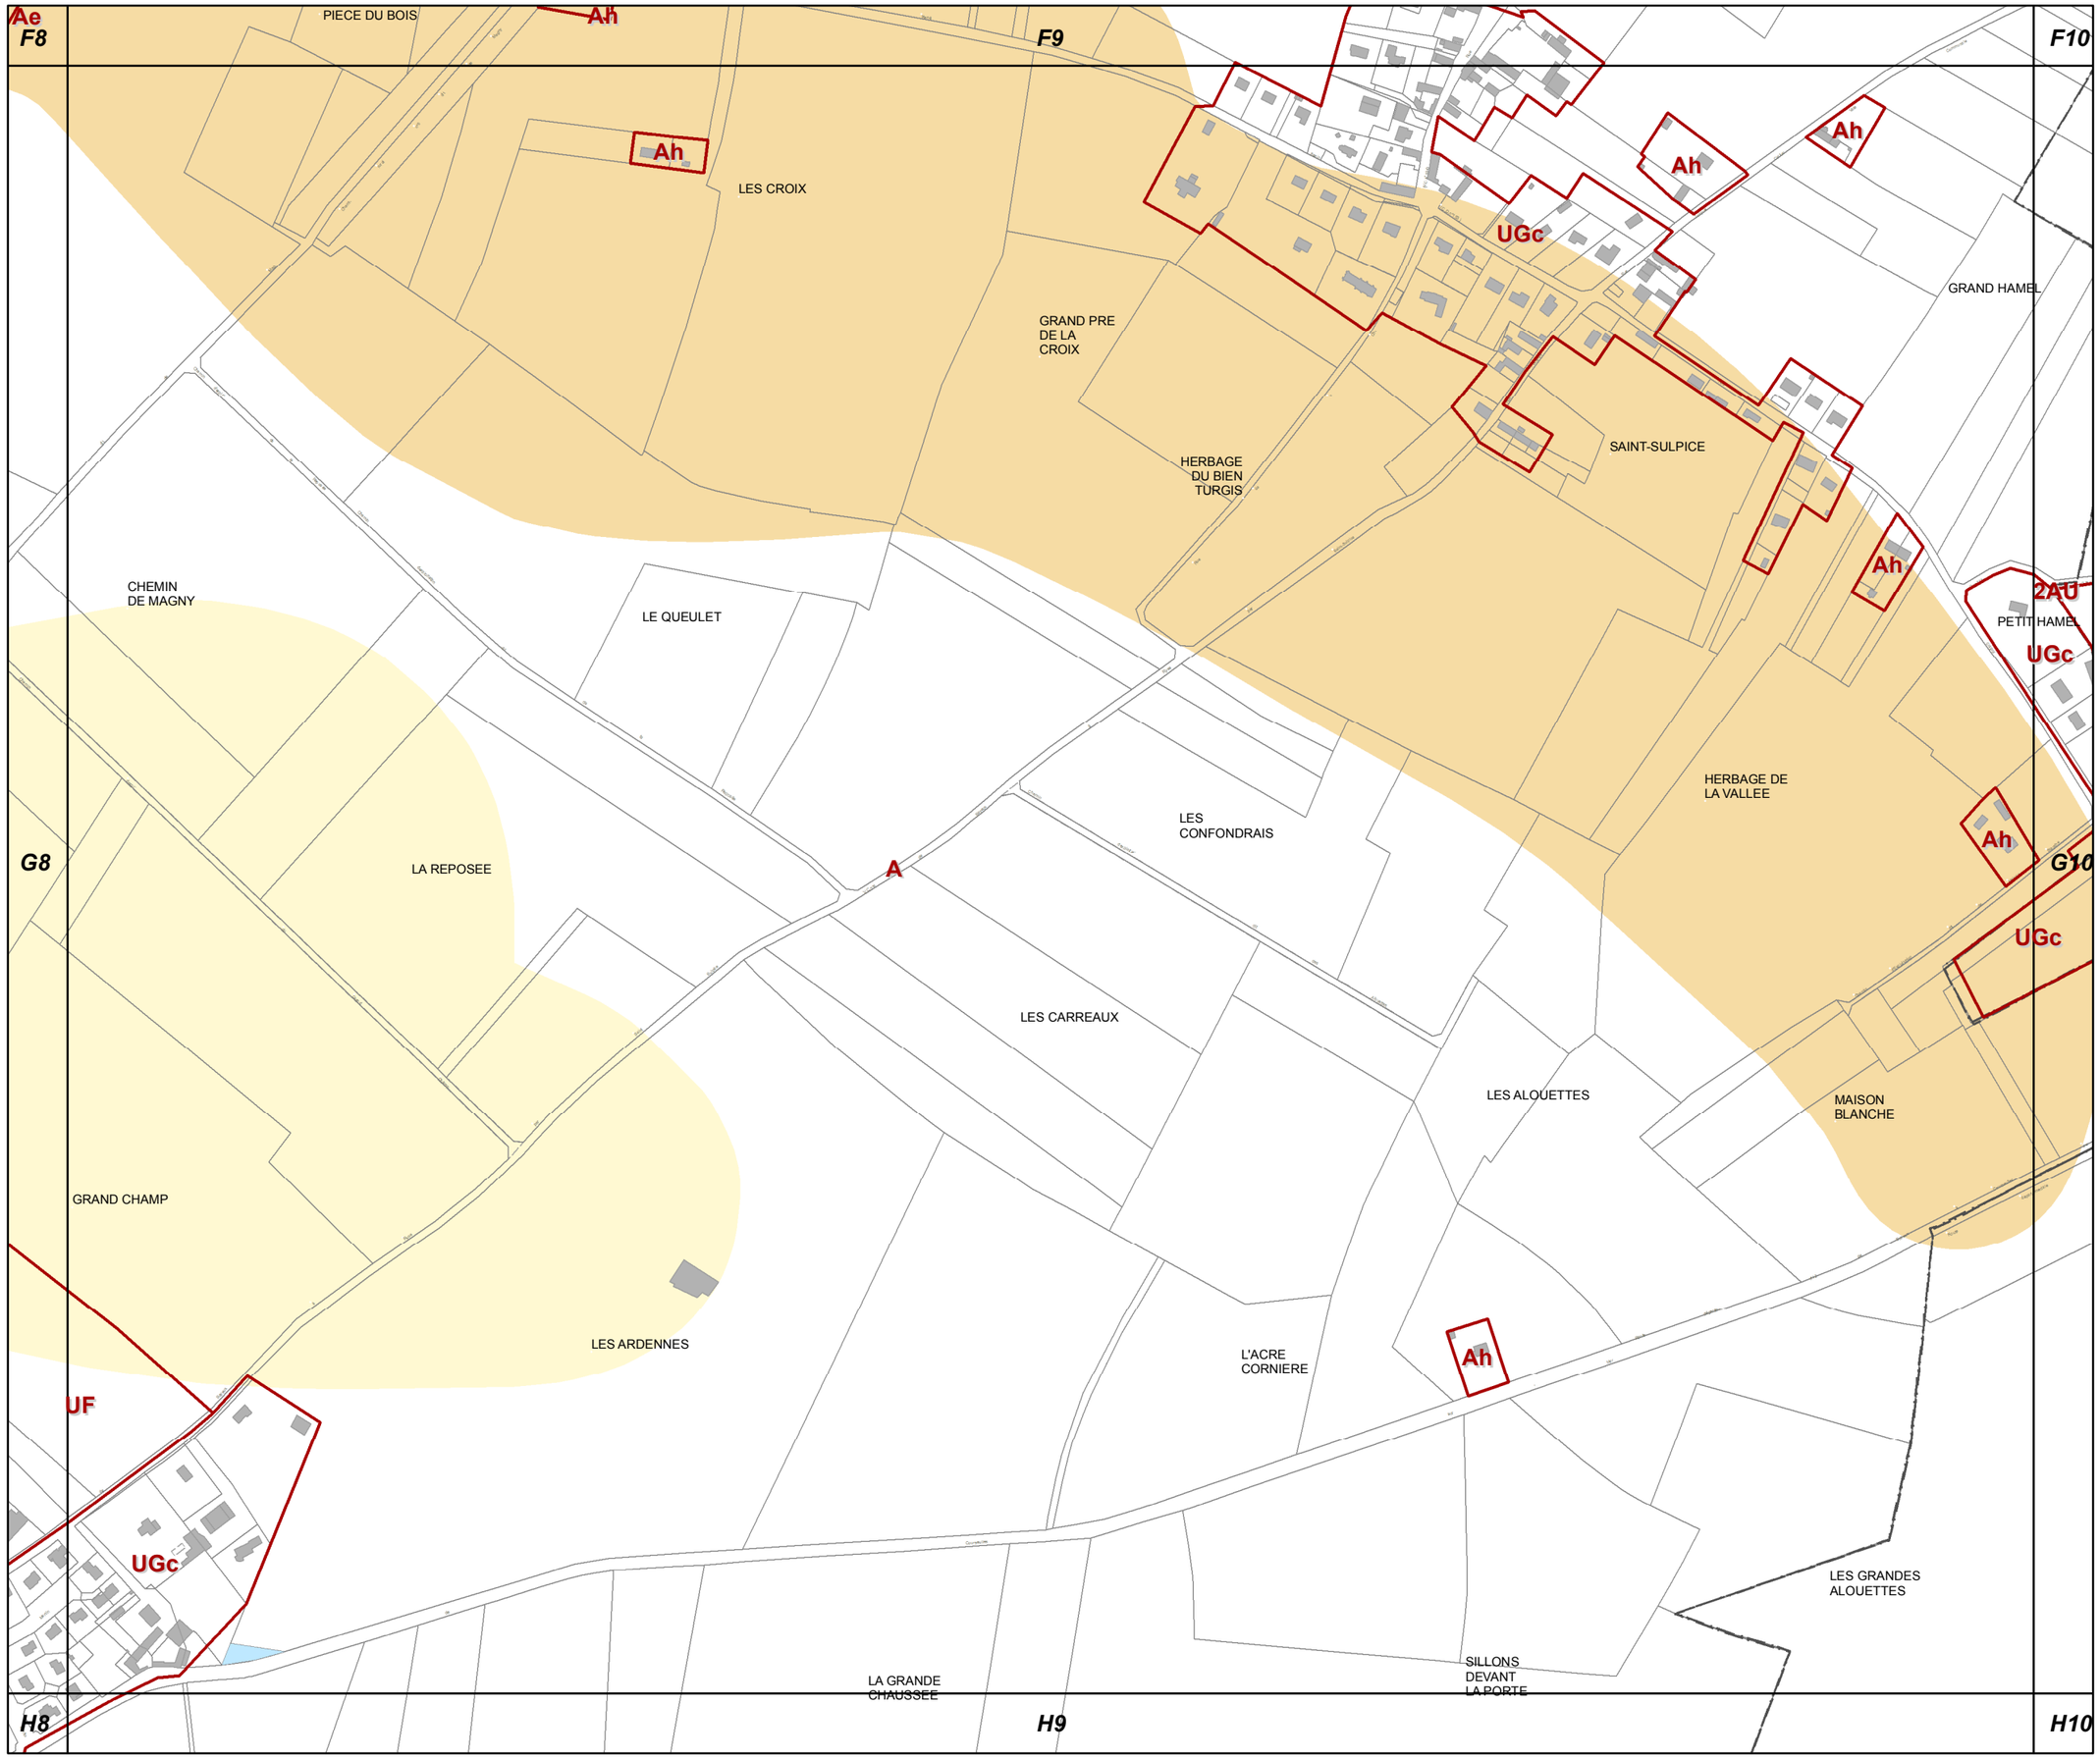

G9

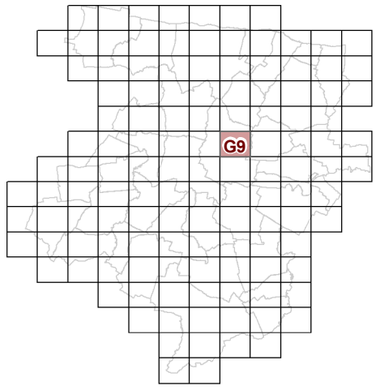

3d2 REGLEMENT GRAPHIQUE et RISQUES NATURELS "SOL" 1/5000è

PLUi de BAYEUX INTERCOM

Modification n°1
(procédure simplifiée)

N

0 125 Mètres

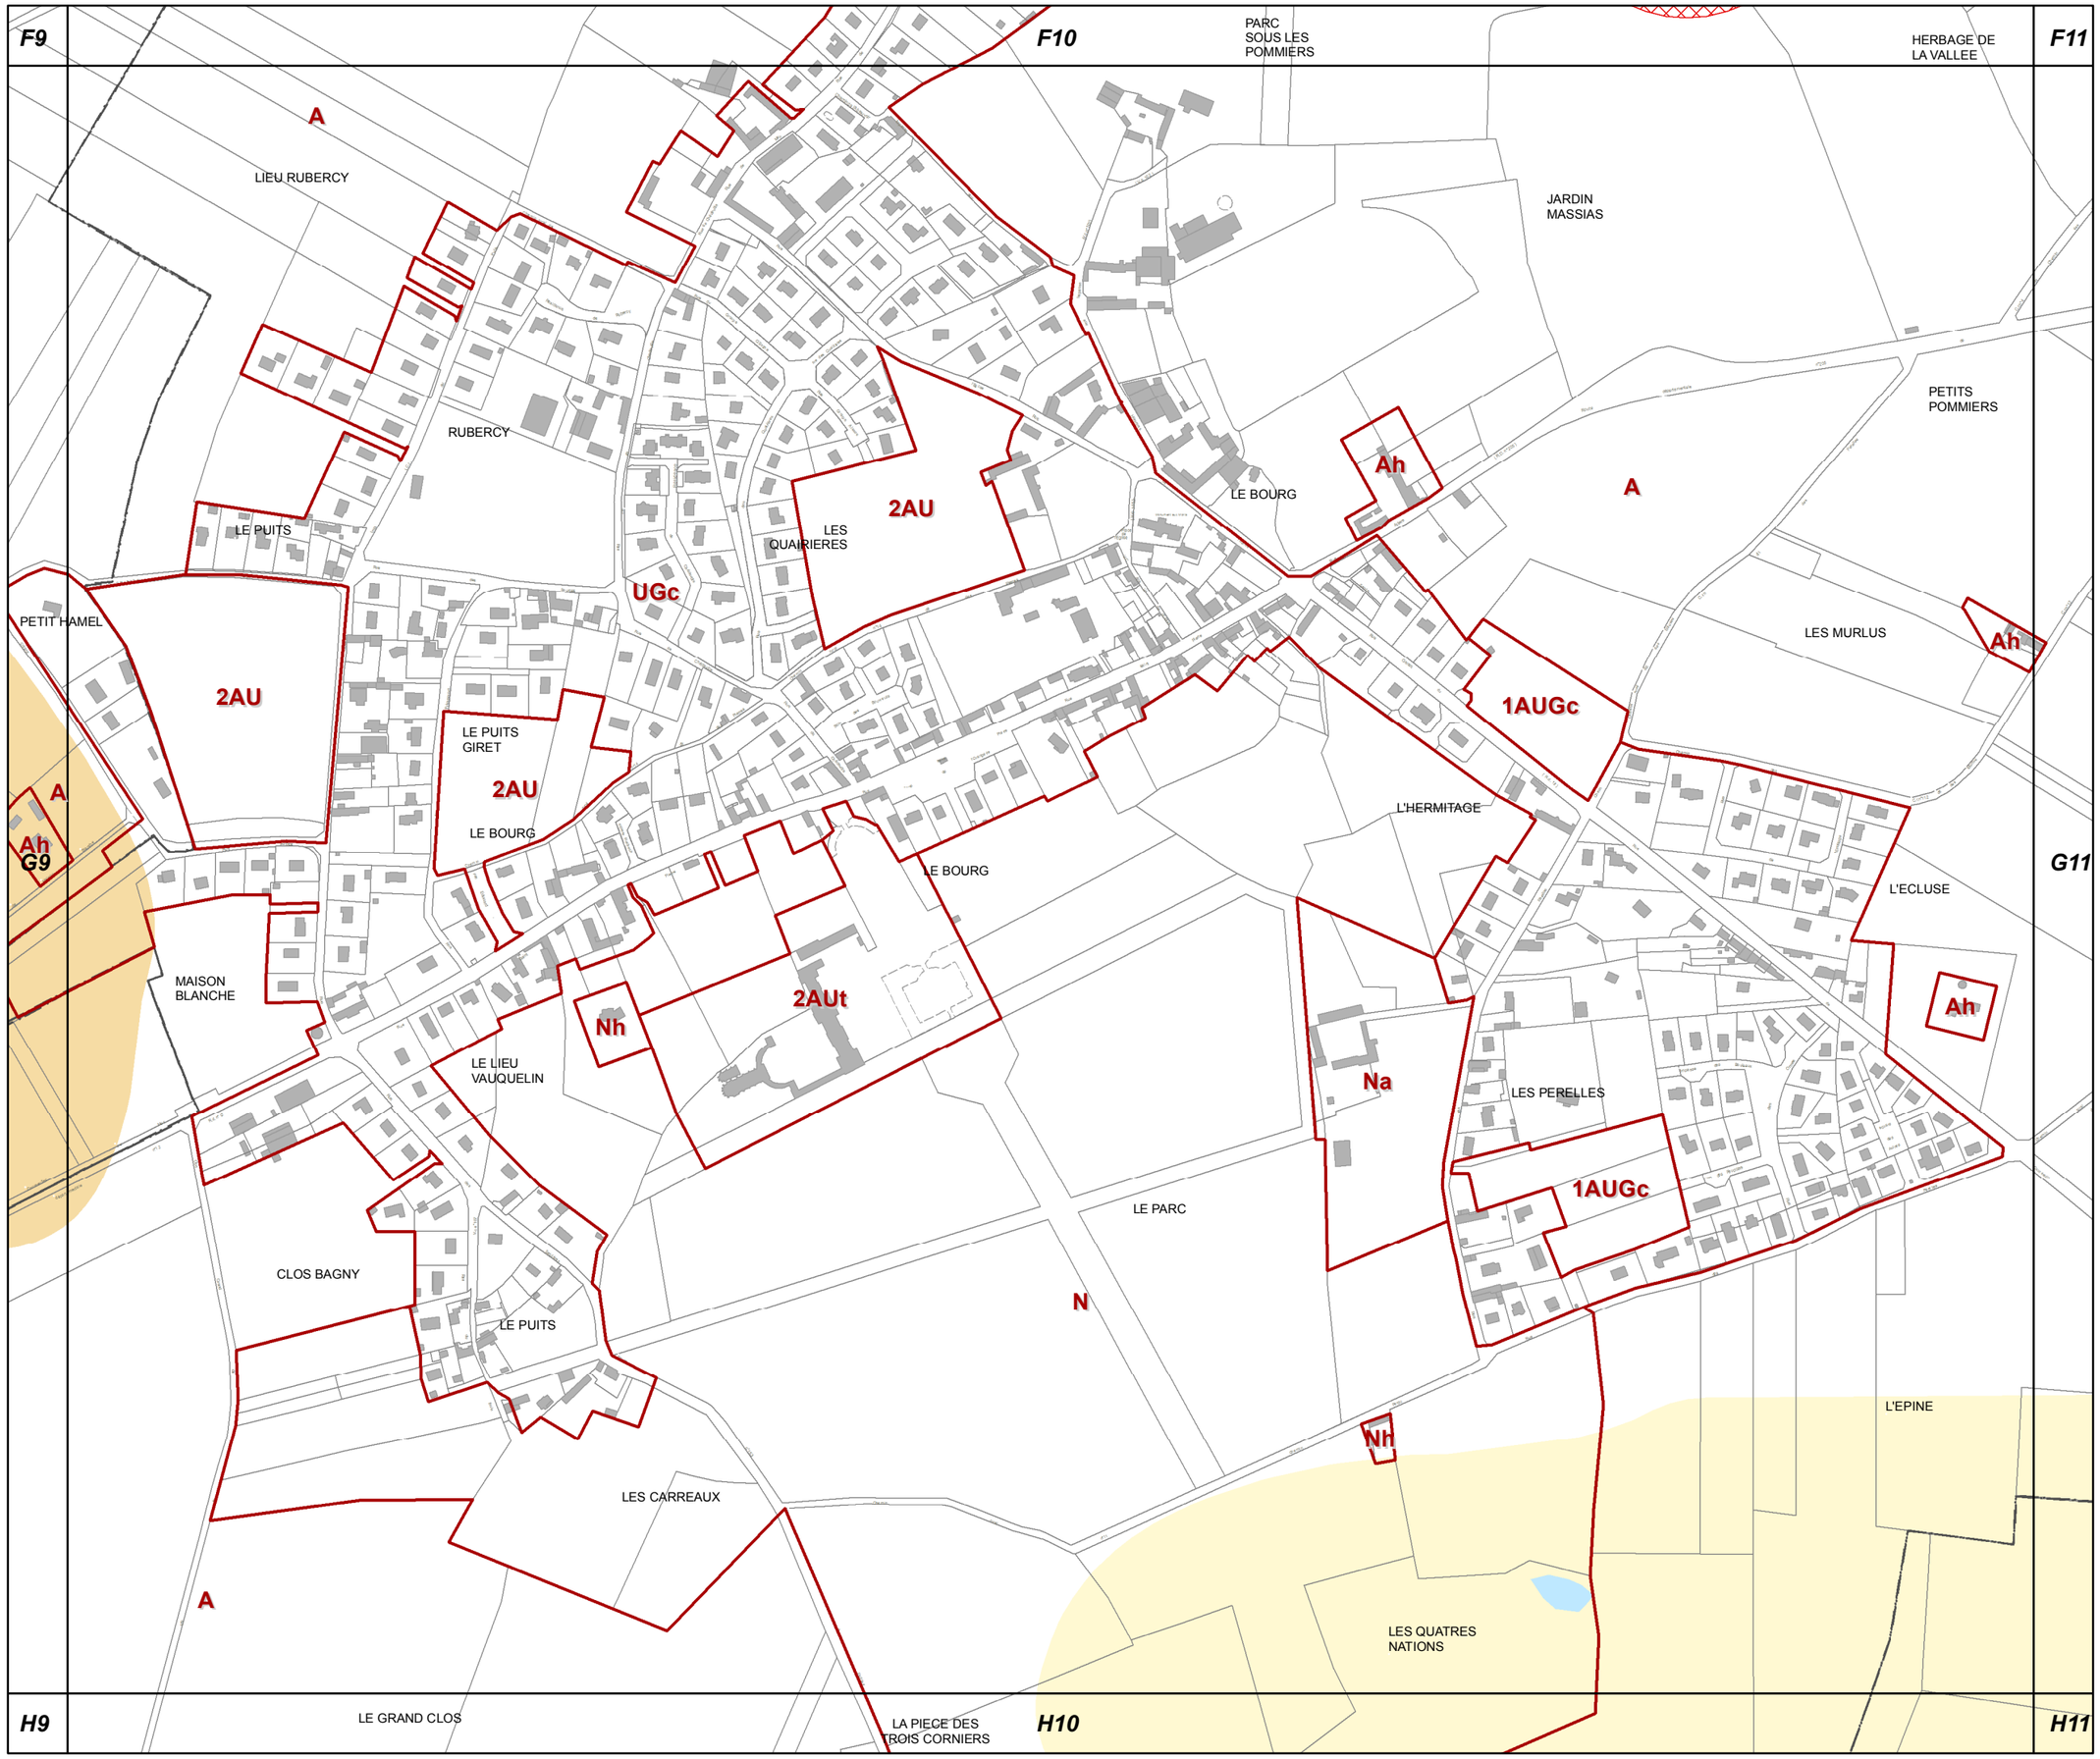

G10

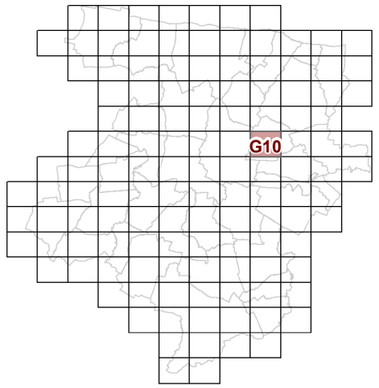

3d2 REGLEMENT GRAPHIQUE et RISQUES NATURELS "SOL" 1/5000è

PLUi de BAYEUX INTERCOM

Modification n°1
(procédure simplifiée)

N

0 125 Mètres

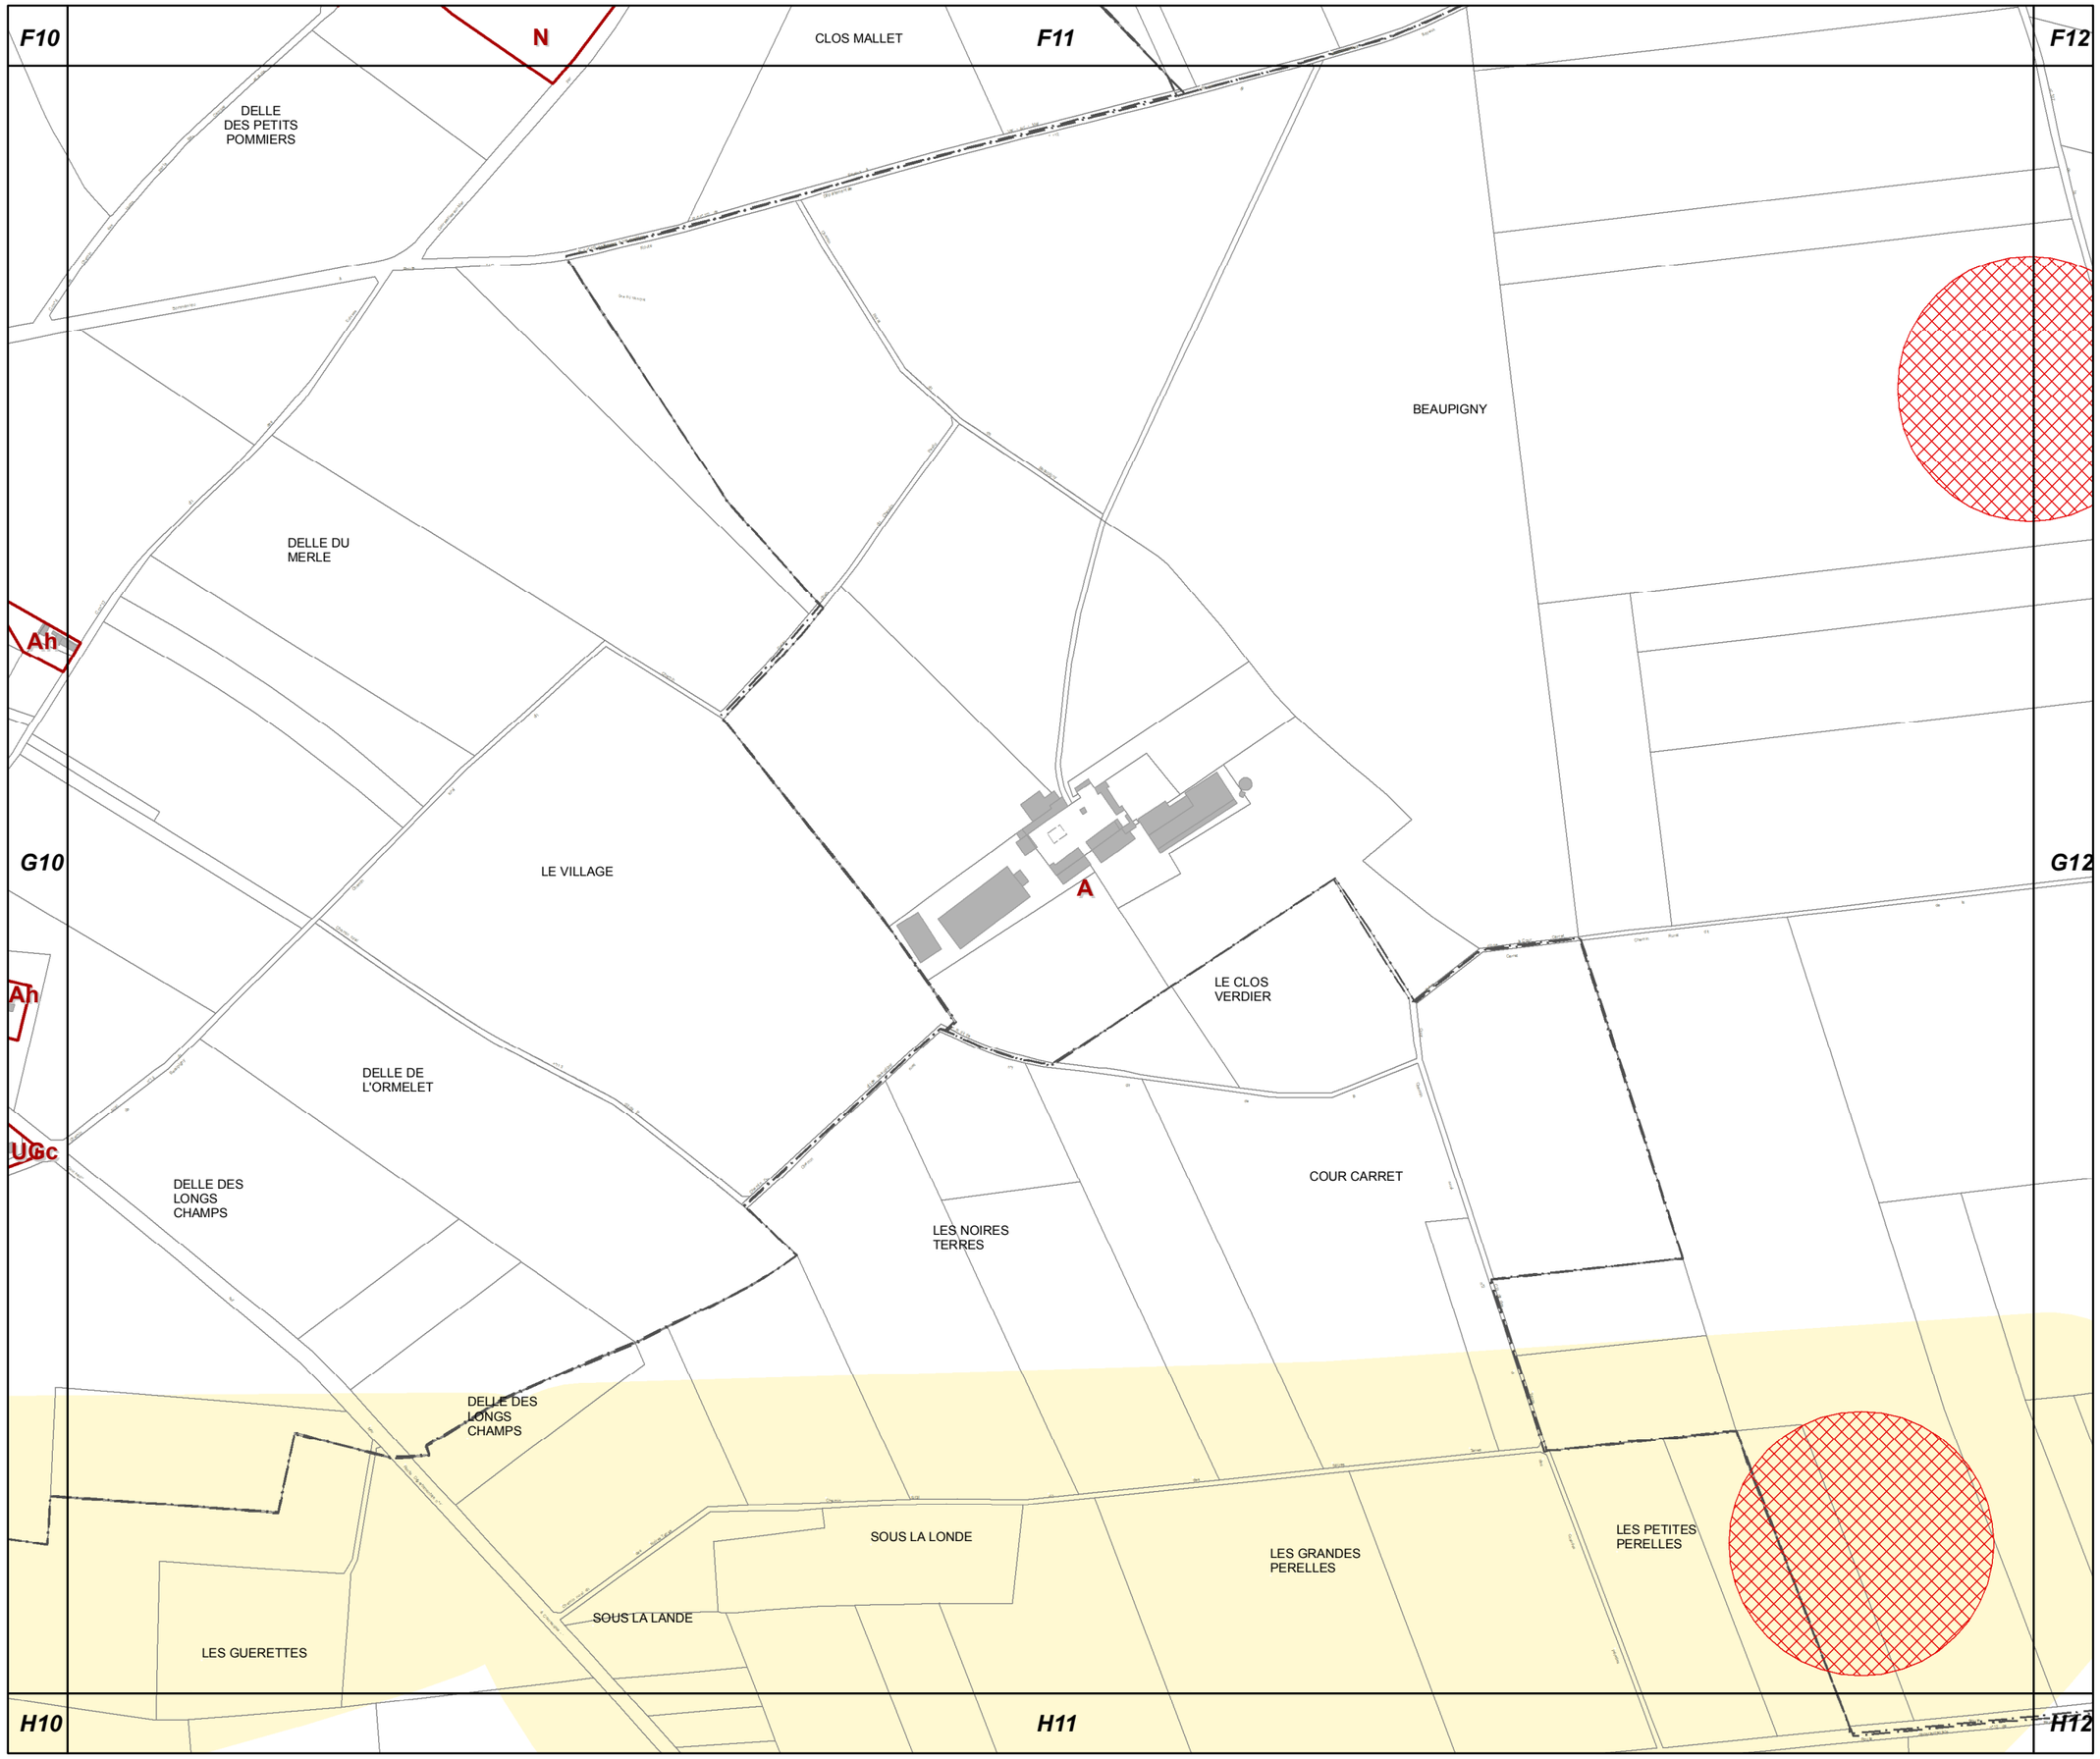

G11

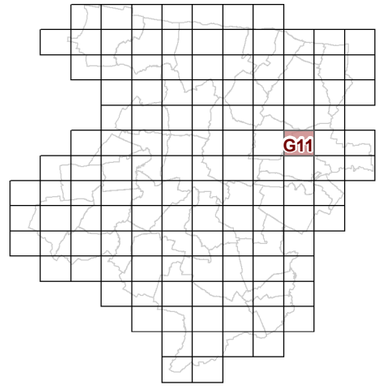

3d2 REGLEMENT GRAPHIQUE et RISQUES NATURELS "SOL" 1/5000è

PLUi de BAYEUX INTERCOM

Modification n°1
(procédure simplifiée)

N

0 125 Mètres

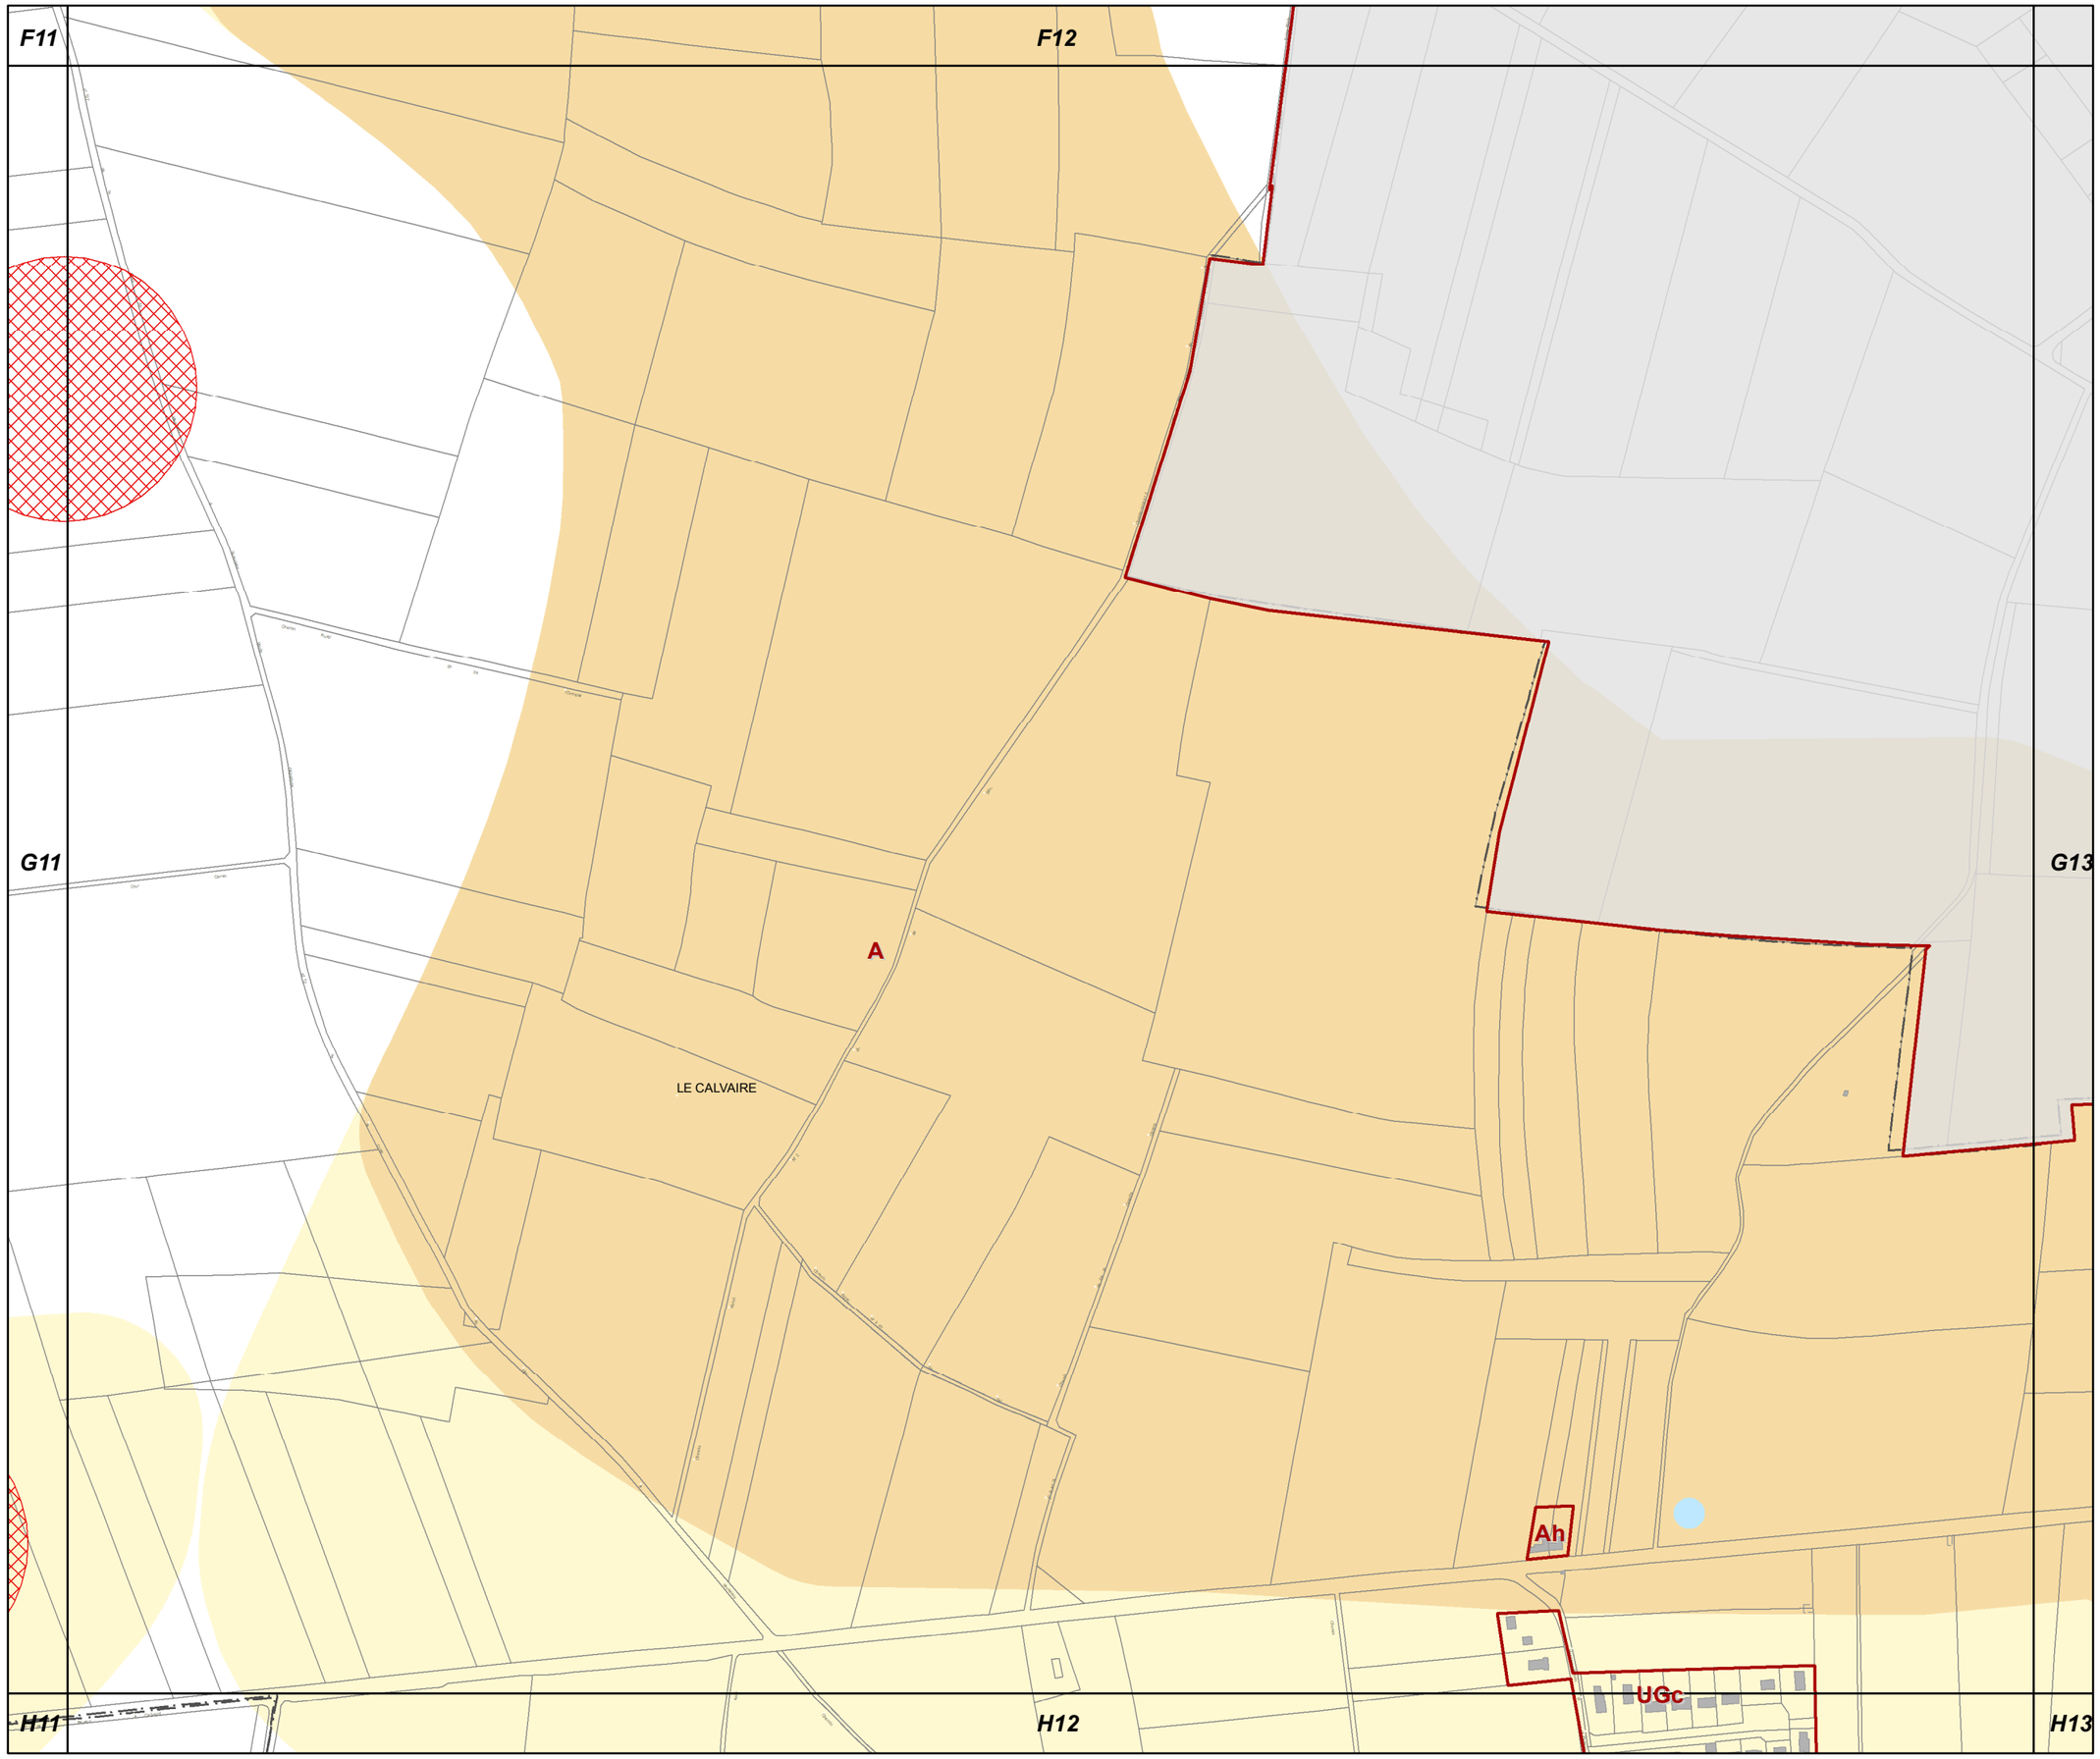

G12

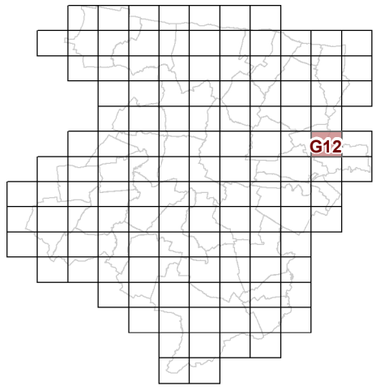

3d2 REGLEMENT GRAPHIQUE et RISQUES NATURELS "SOL" 1/5000è

PLUi de BAYEUX INTERCOM

Modification n°1
(procédure simplifiée)

N

0 125 Mètres

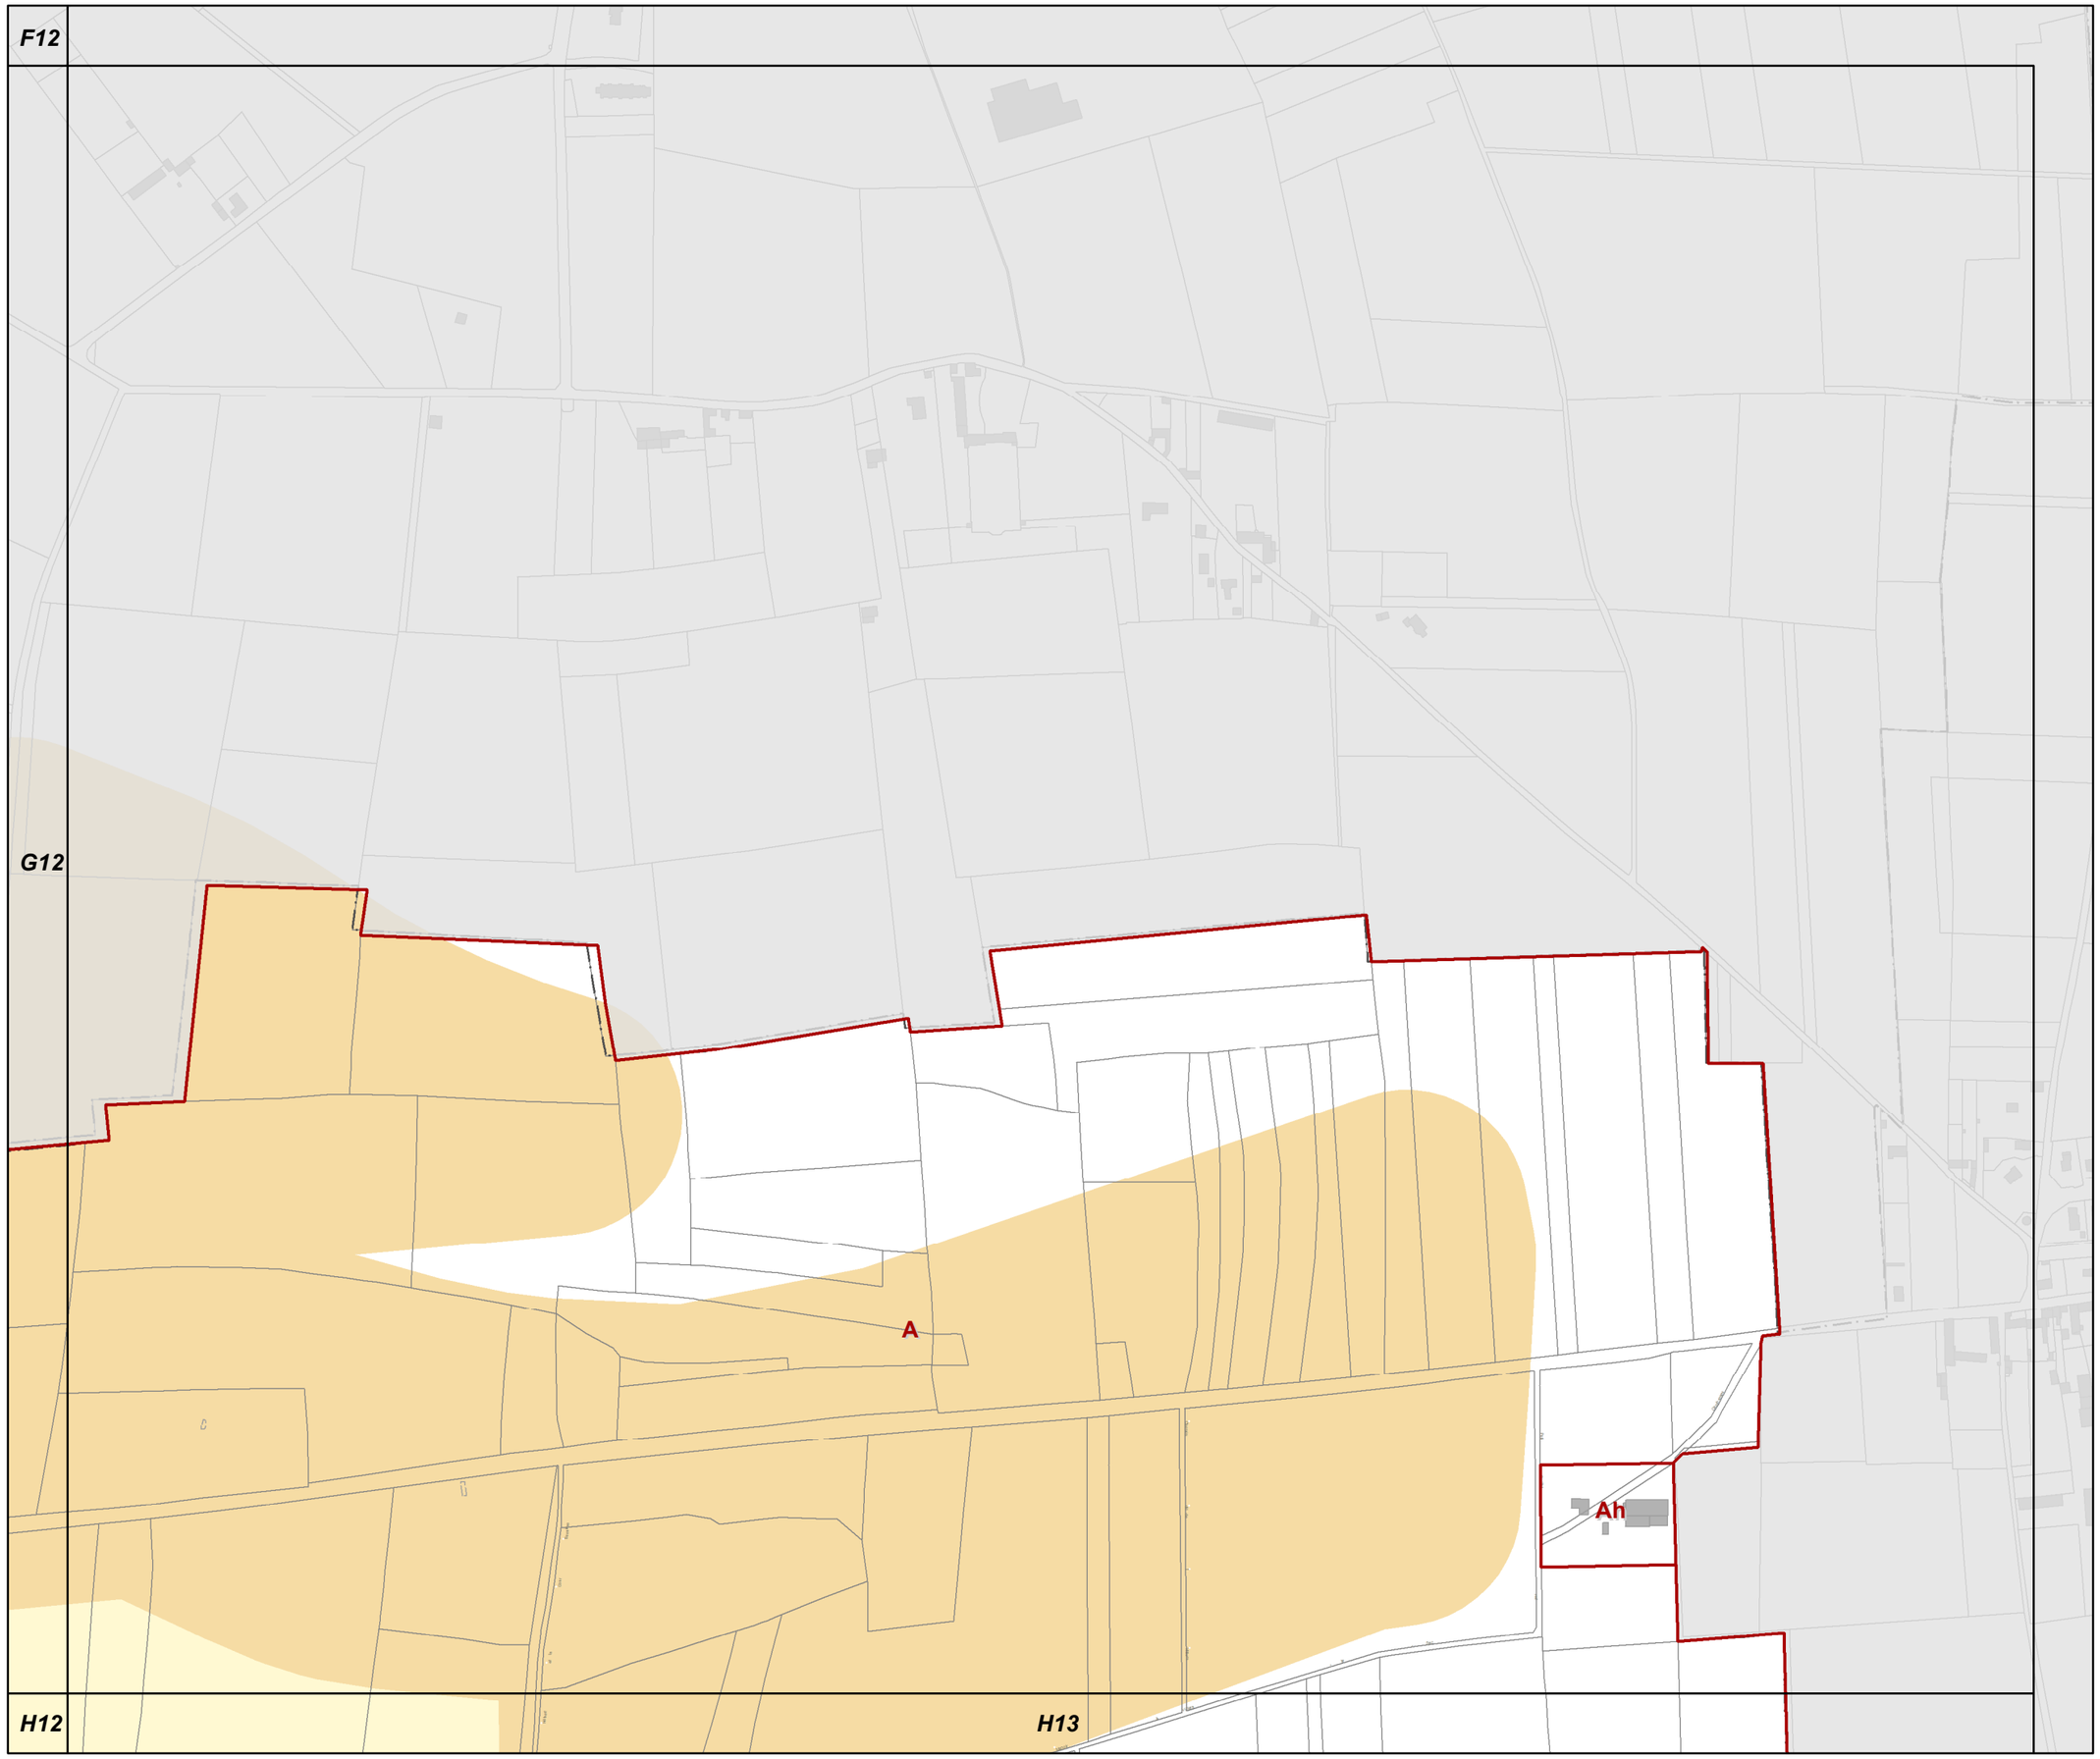

G13

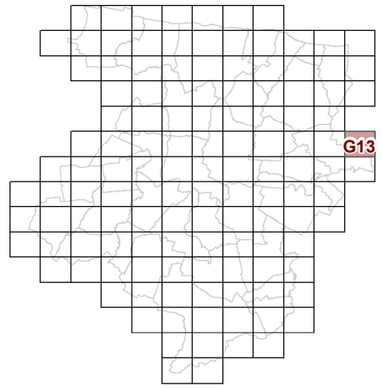

3d2 REGLEMENT GRAPHIQUE et RISQUES NATURELS "SOL" 1/5000è

PLUi de BAYEUX INTERCOM

Modification n°1
(procédure simplifiée)

N

0 125 Mètres

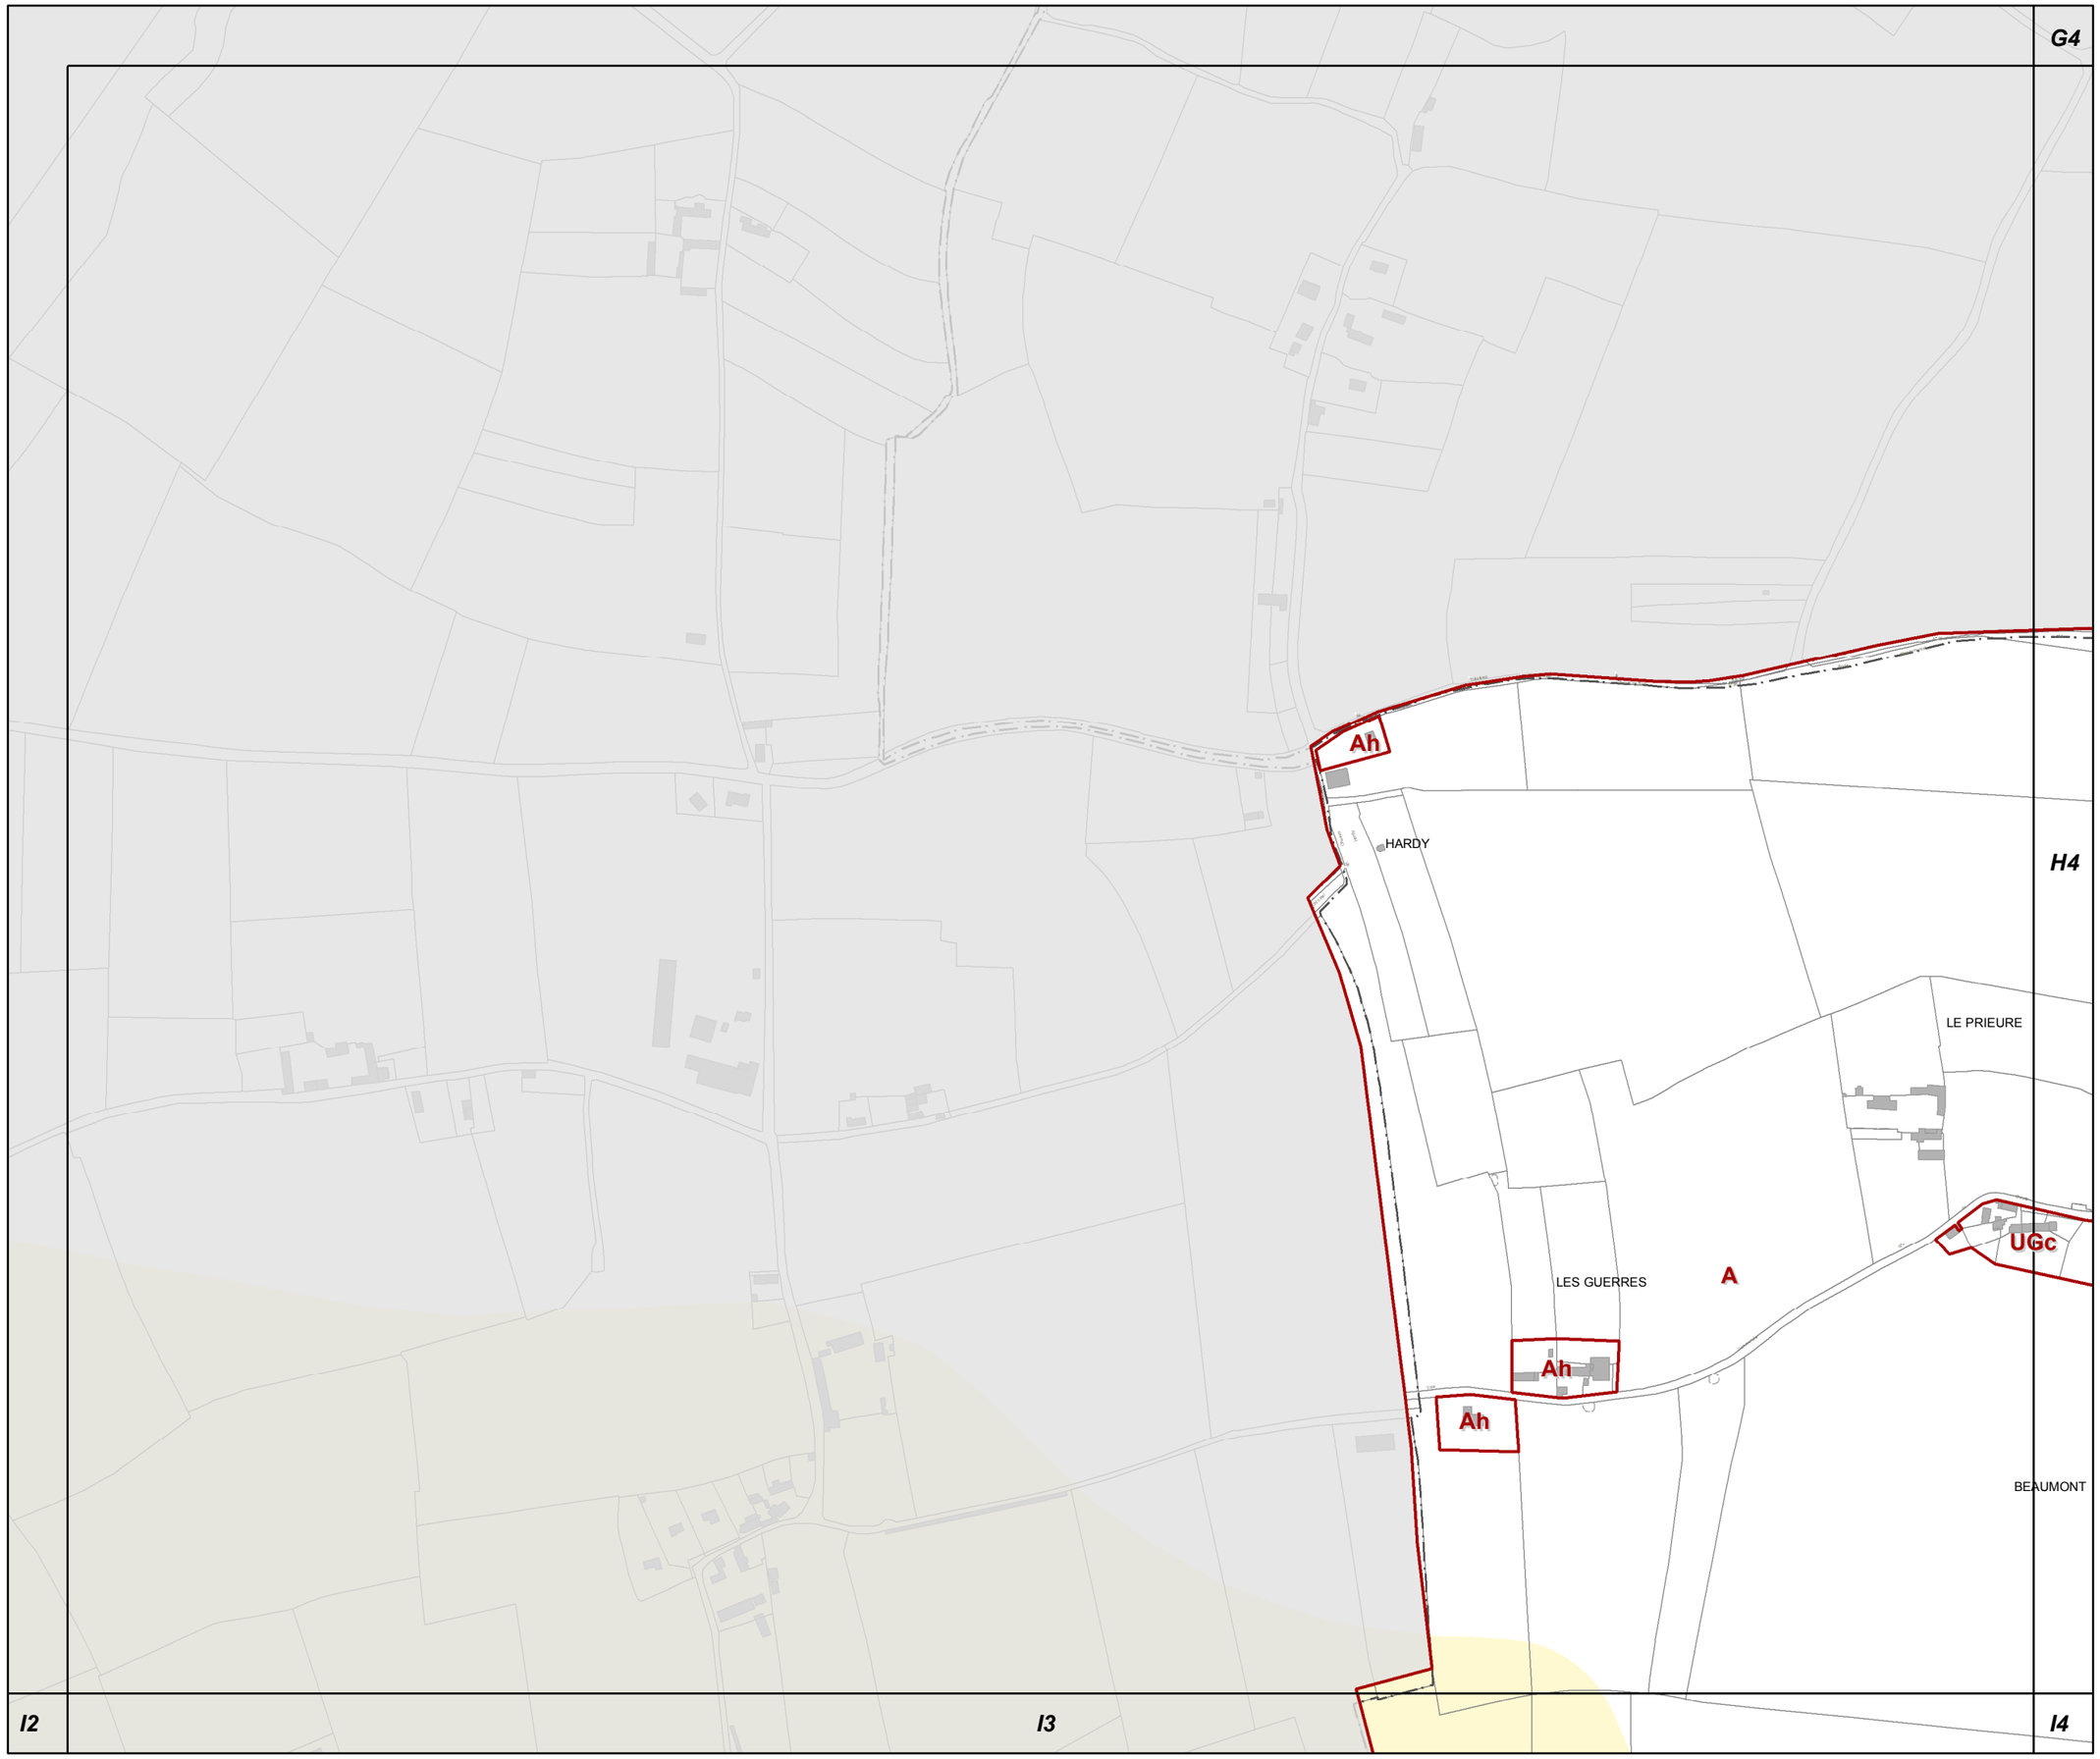

H3

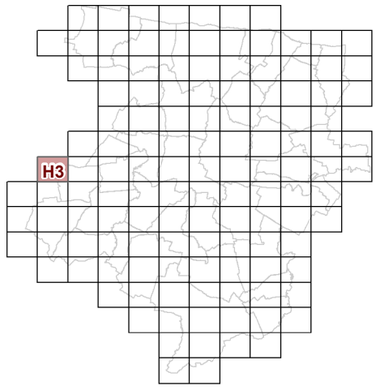

3d2 REGLEMENT GRAPHIQUE et RISQUES NATURELS "SOL" 1/5000è

PLUi de BAYEUX INTERCOM

Modification n°1
(procédure simplifiée)

N

0 125 Mètres

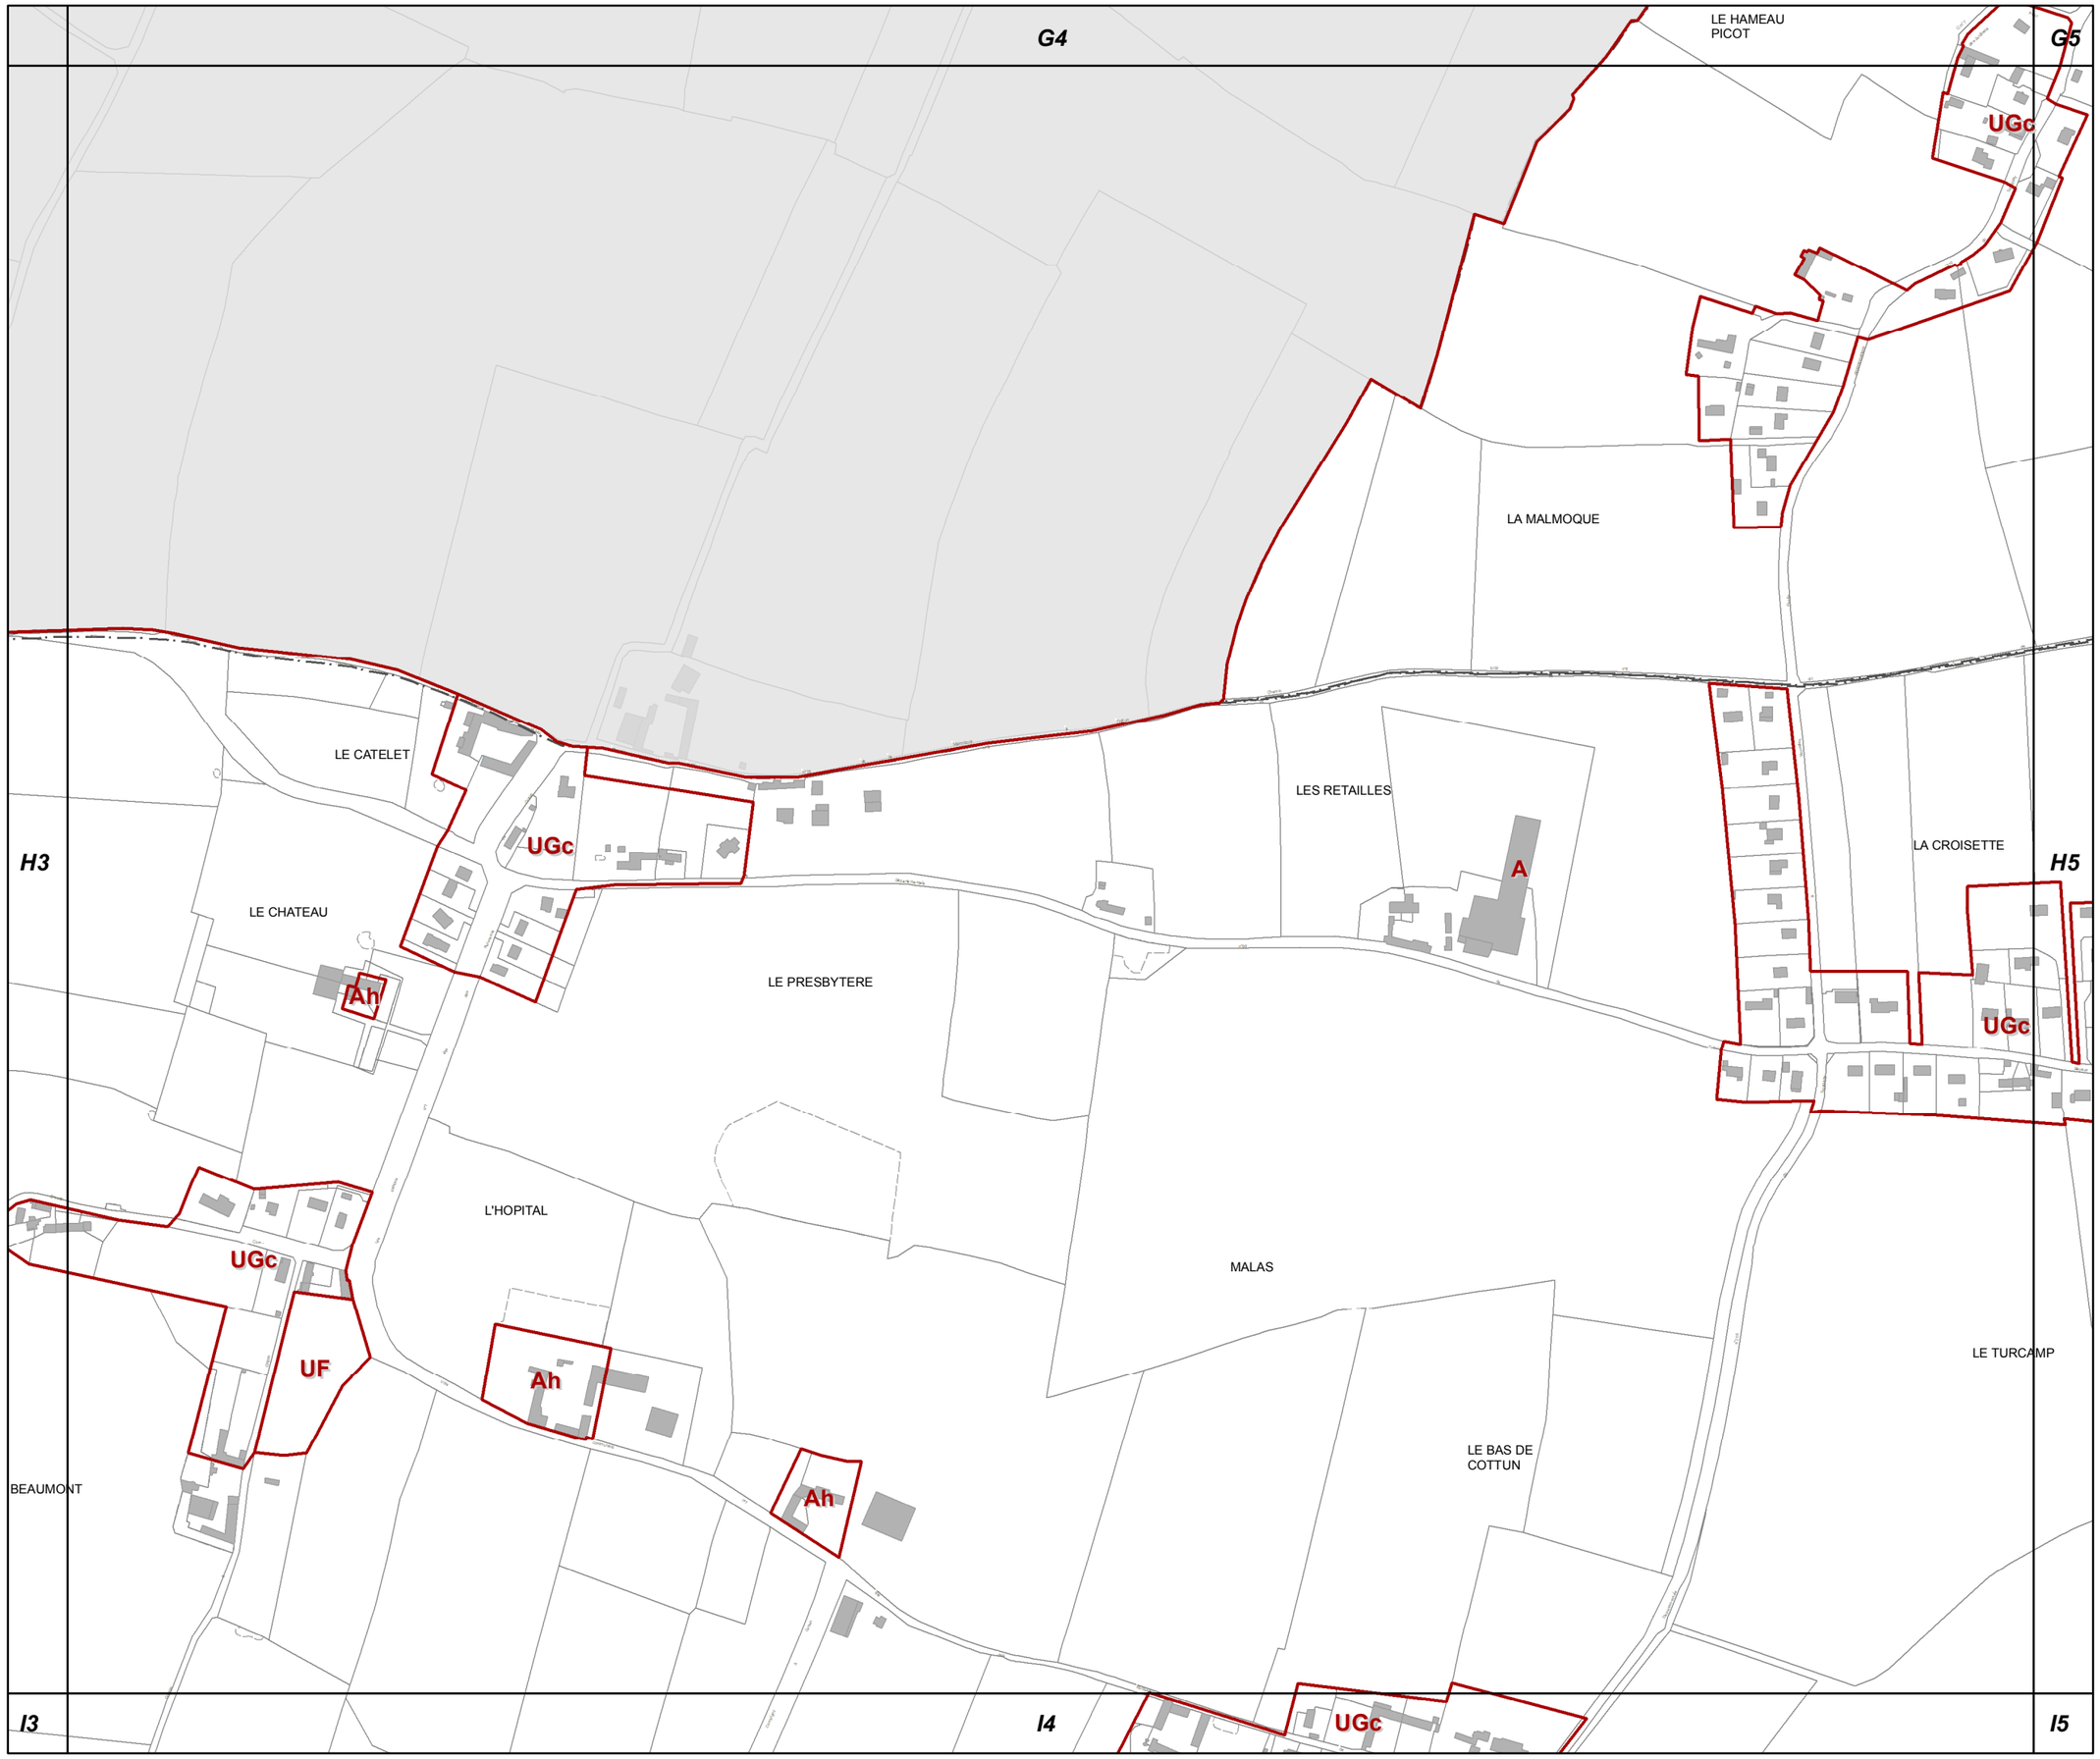

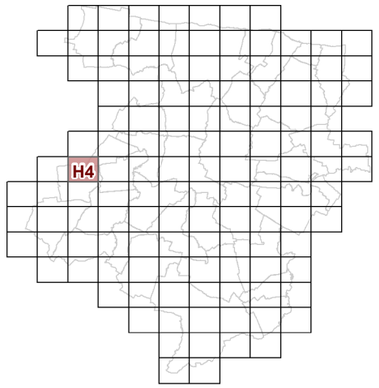

H4

3d2 REGLEMENT GRAPHIQUE et RISQUES NATURELS "SOL" 1/5000è

PLUi de BAYEUX INTERCOM

Modification n°1
(procédure simplifiée)

N

0 125 Mètres

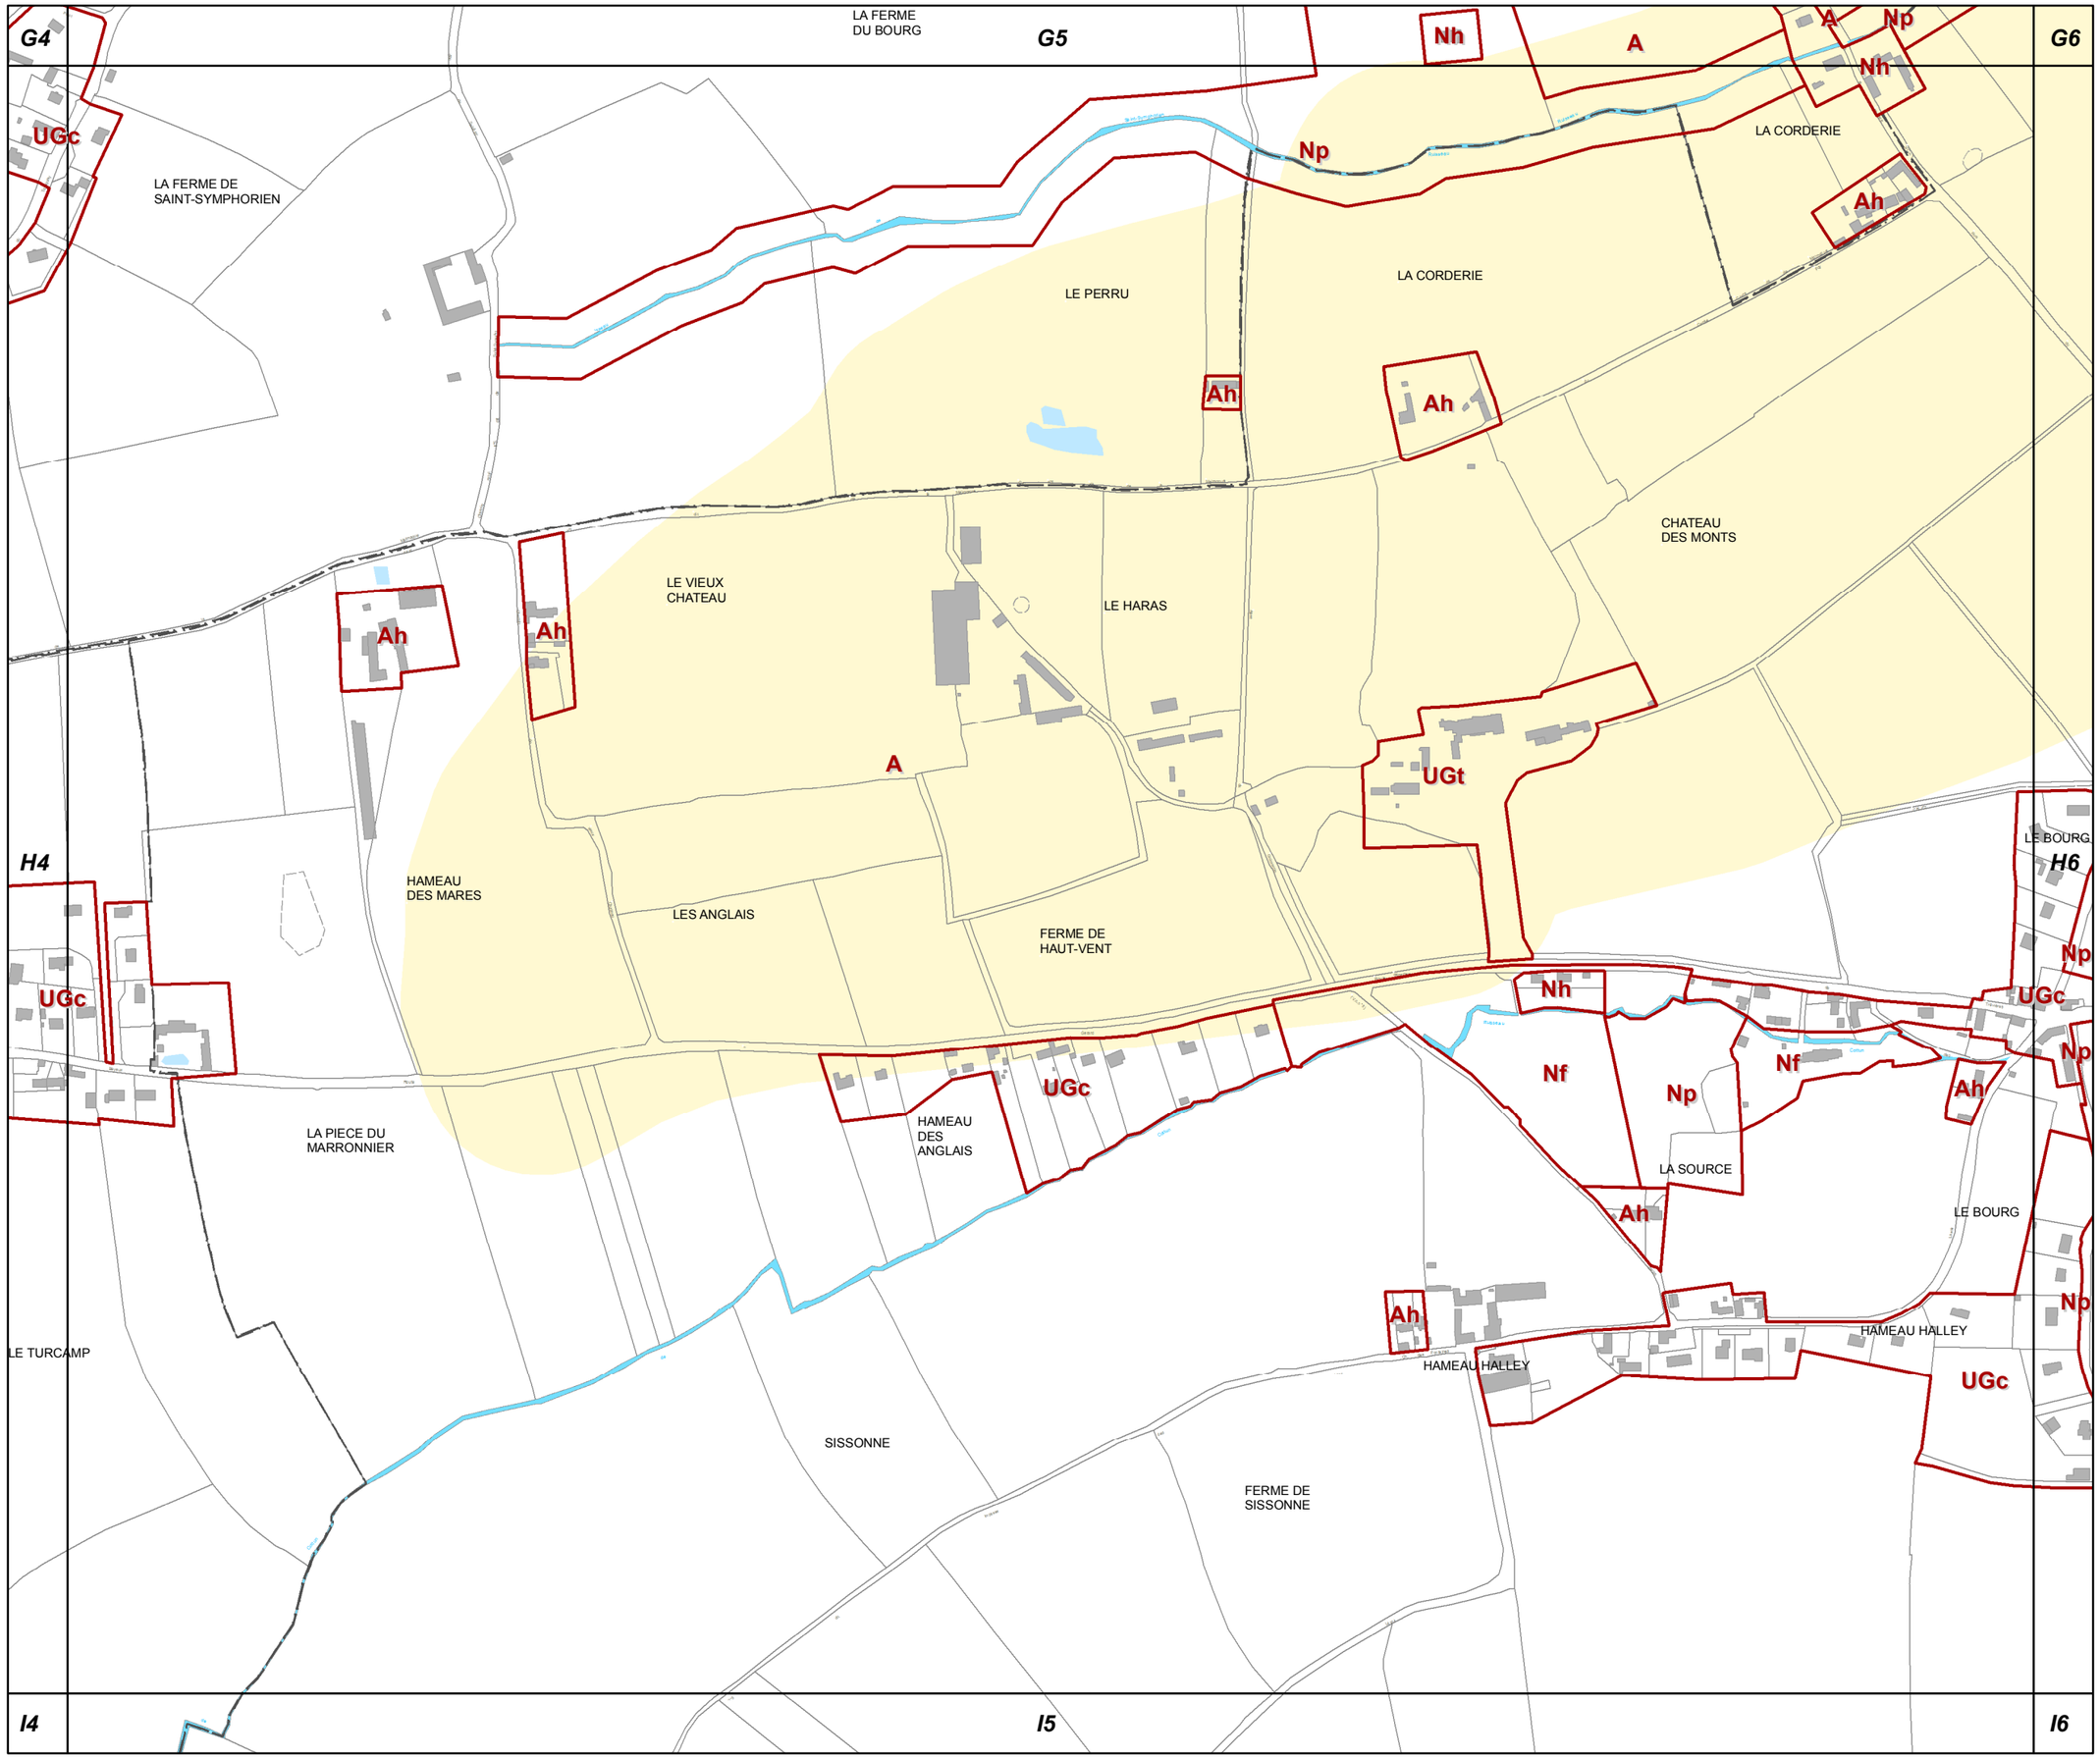

H5

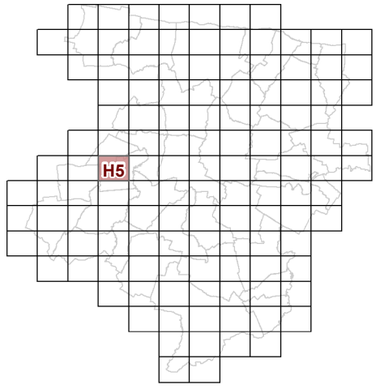

3d2 REGLEMENT GRAPHIQUE et RISQUES NATURELS "SOL" 1/5000è

PLUi de BAYEUX INTERCOM

Modification n°1
(procédure simplifiée)

N

0 125 Mètres

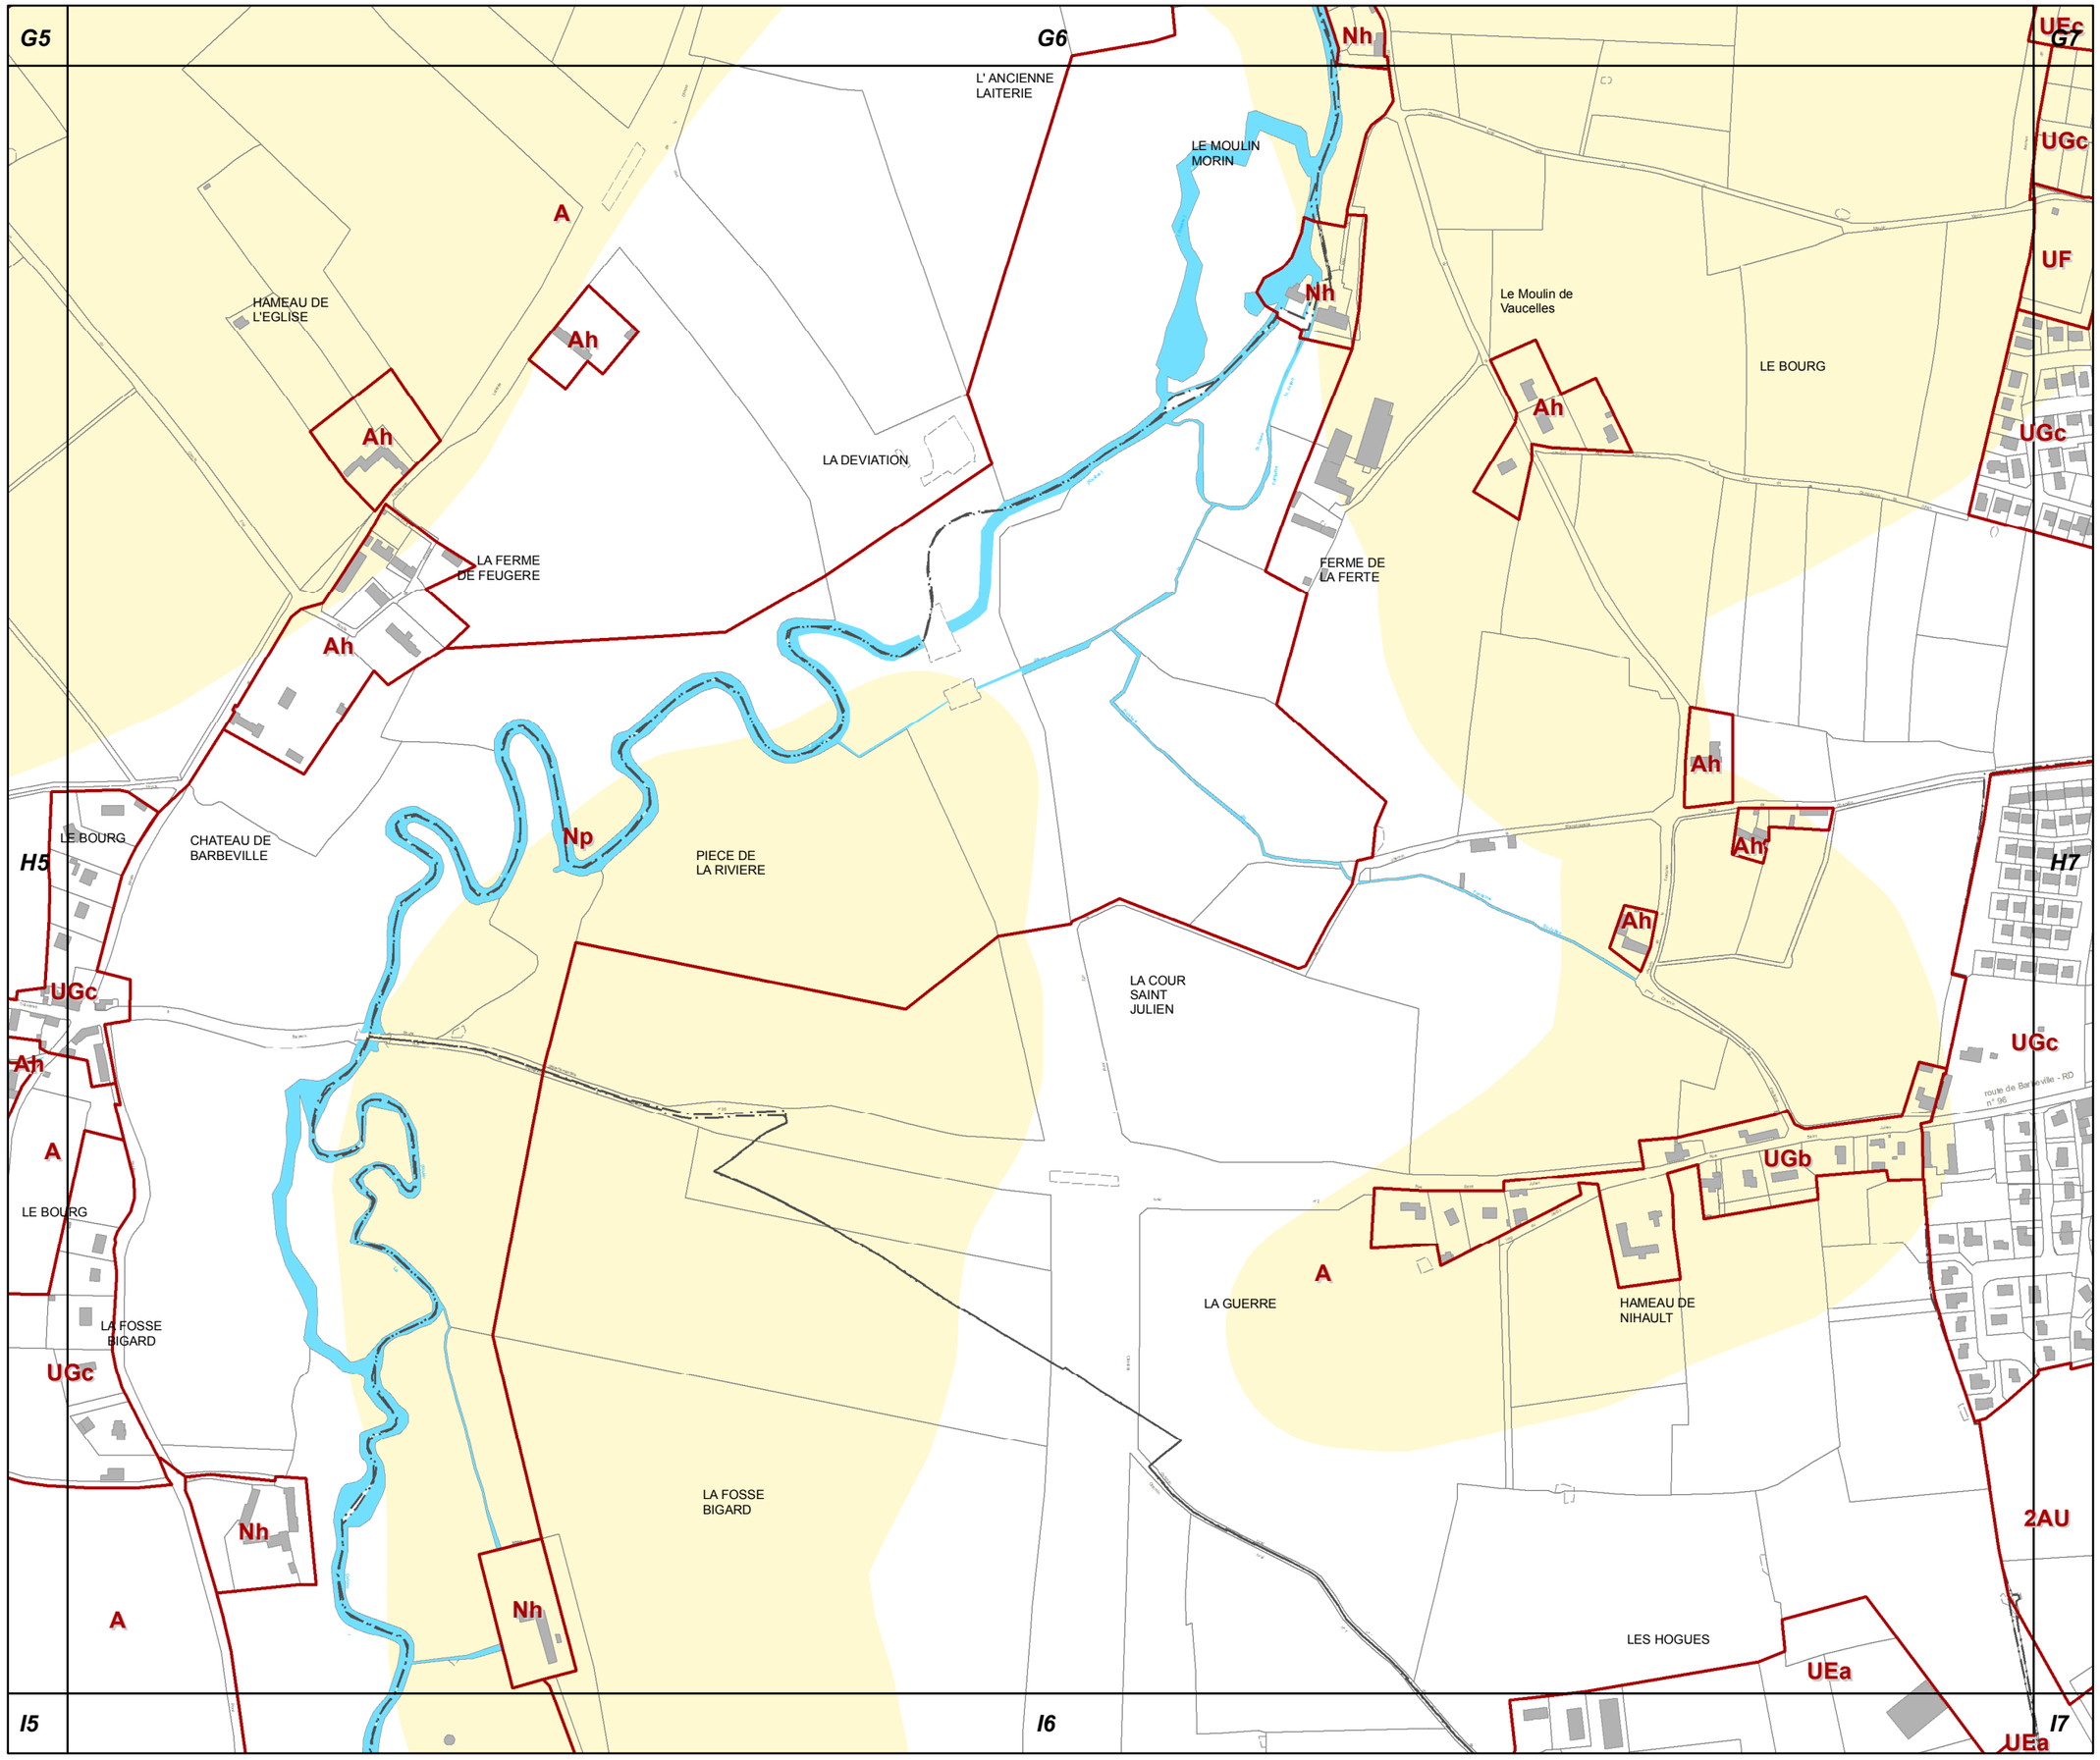

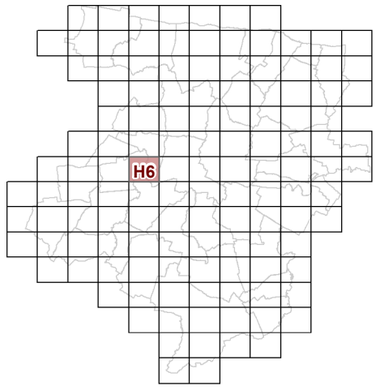

H6

3d2 REGLEMENT GRAPHIQUE et RISQUES NATURELS "SOL" 1/5000è

PLUi de BAYEUX INTERCOM

Modification n°1
(procédure simplifiée)

N

0 125 Mètres

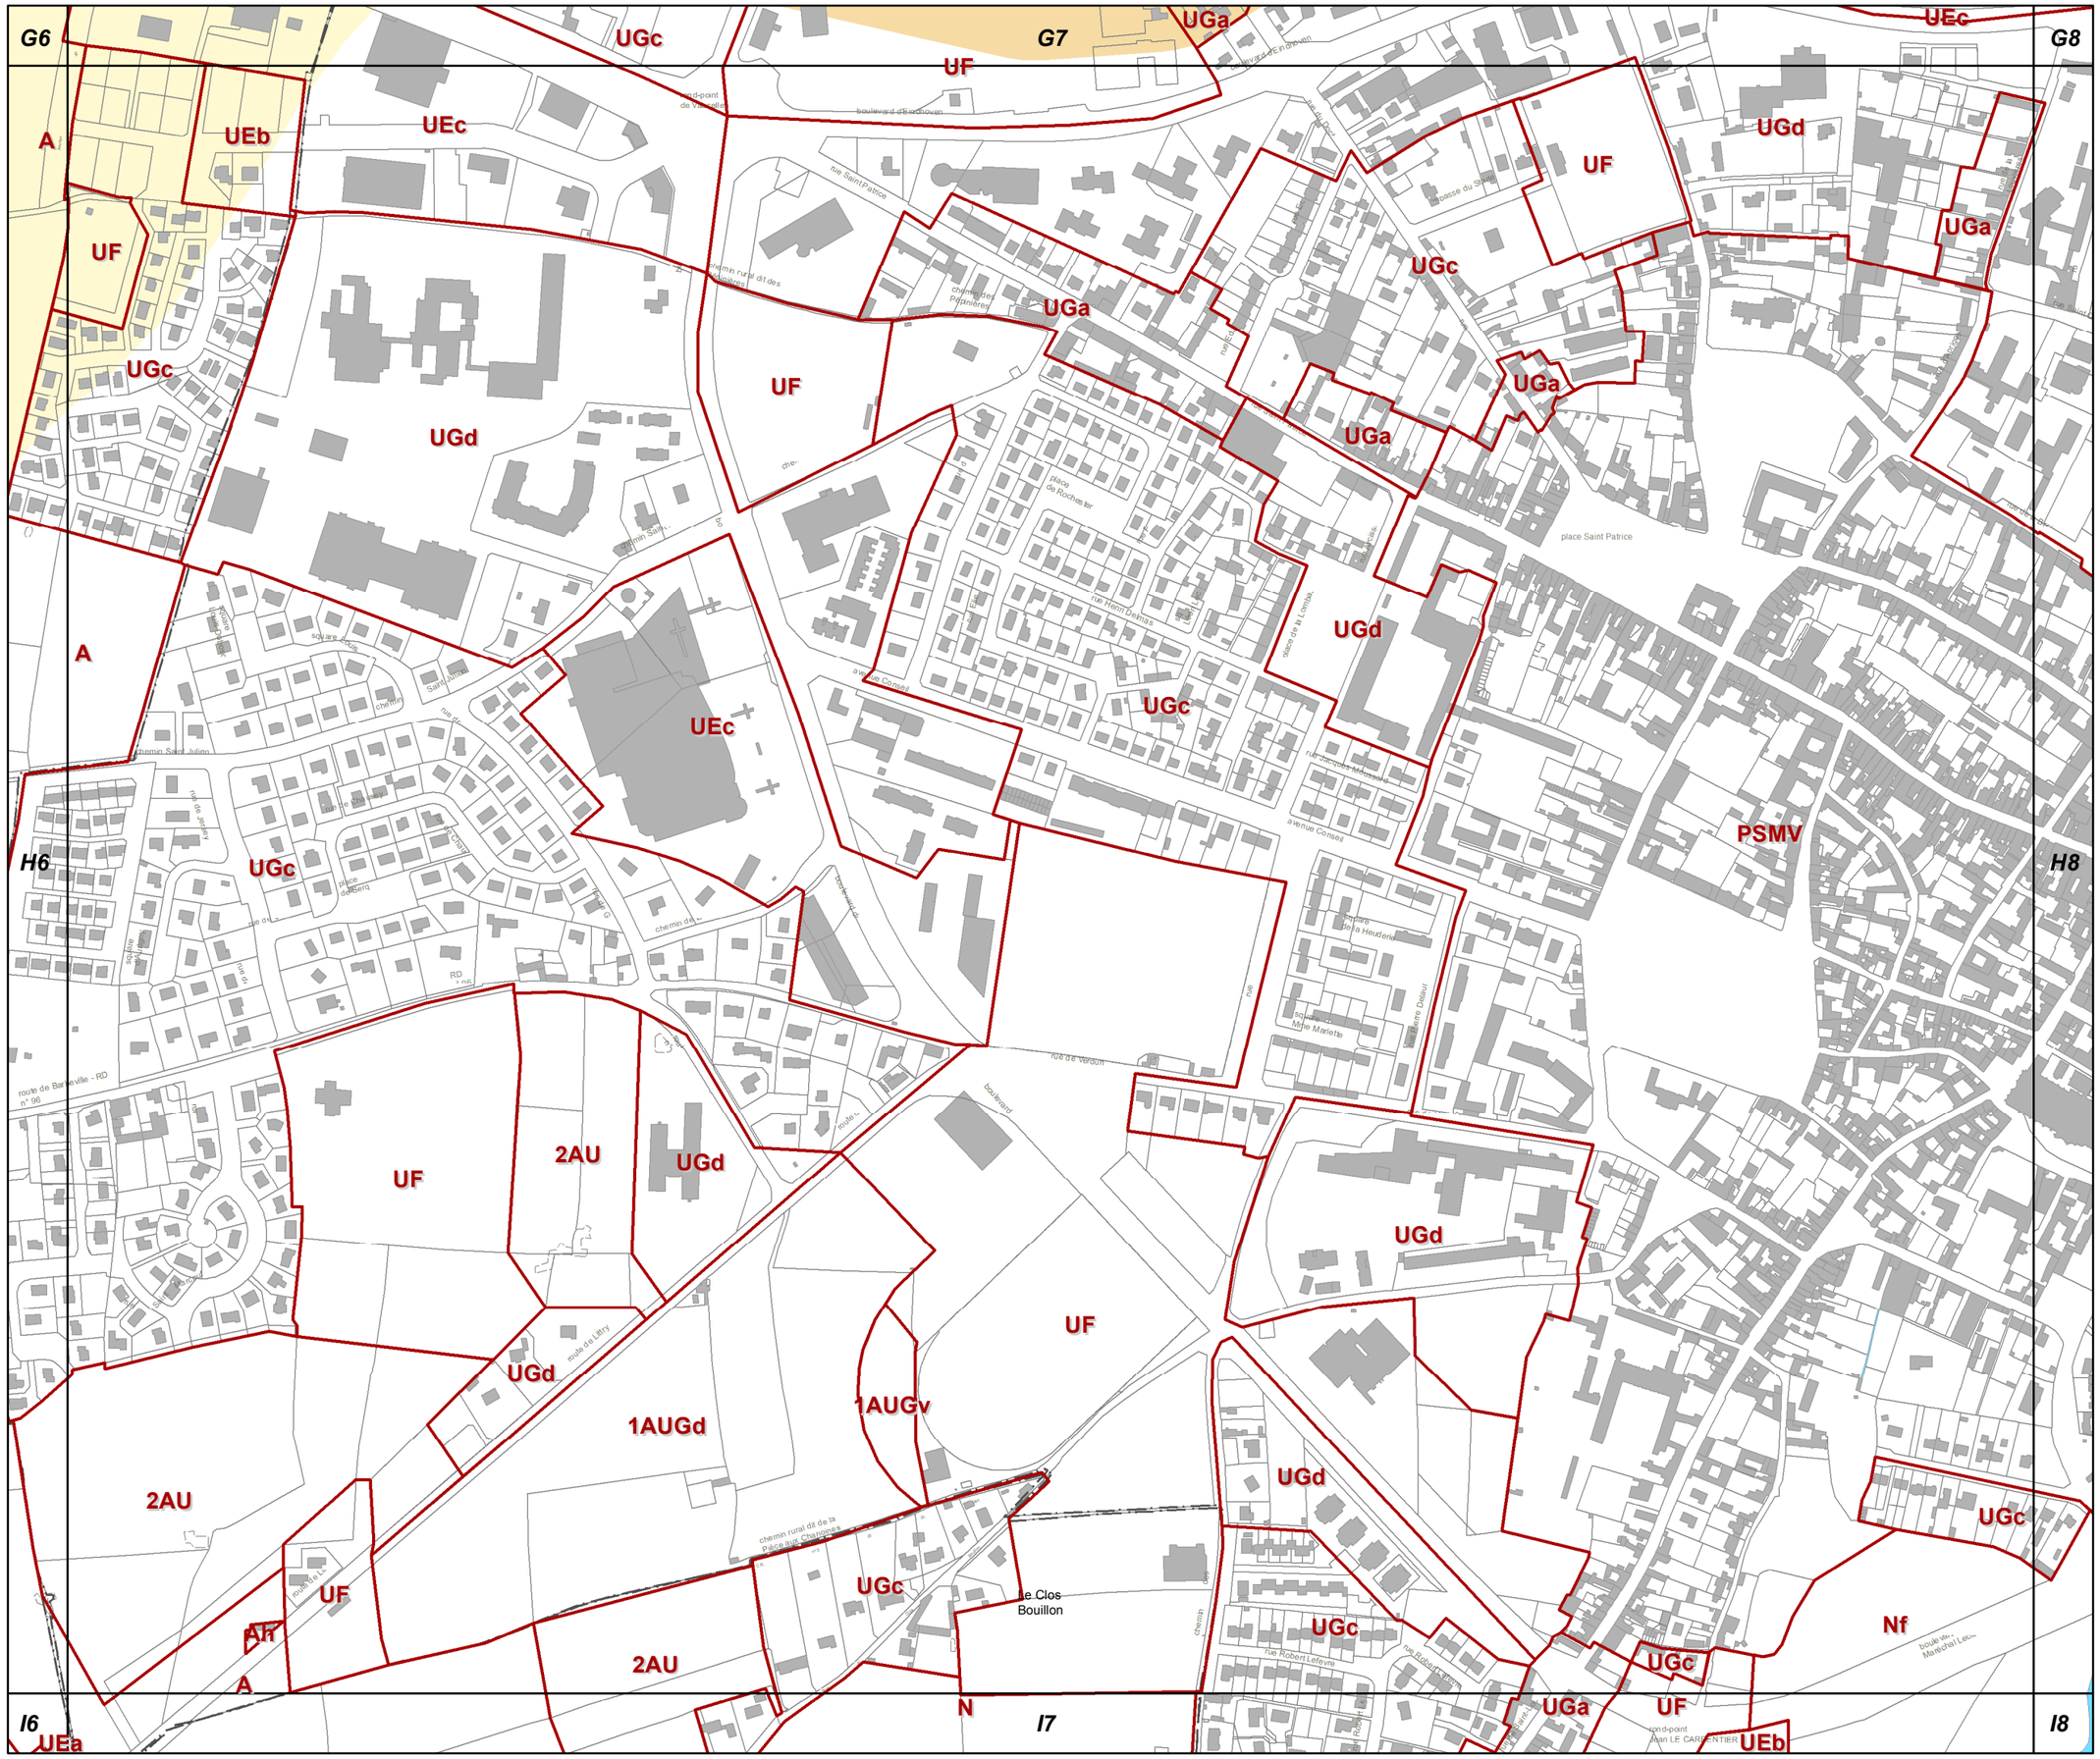
G6
G7
G8
H6
H7
H8
I6
I7
I8
A
UEb
UEc
UGc
UF
UGd
UGa
PSMV
2AU
1AUGd
1AUGv
Ah
N
UEa
Nf
Le Clos Bouillon
place Saint Patrice
place de Rochester
rue Henri Dumas
avenue Corsaire
rue de Verdun
boulevard
route de Bernieville - RD n° 96
route de Litry
rue Robert Lefèvre
rue Saint Patrice
place de la Heudonière
place de la Loutre
place du Sénat
place Saint Julien
place Desperrier
place Dubourg
place Dupont
place Saint Jean
place Saint Jean
place Saint Julien
place Saint Julien
place Saint Julien

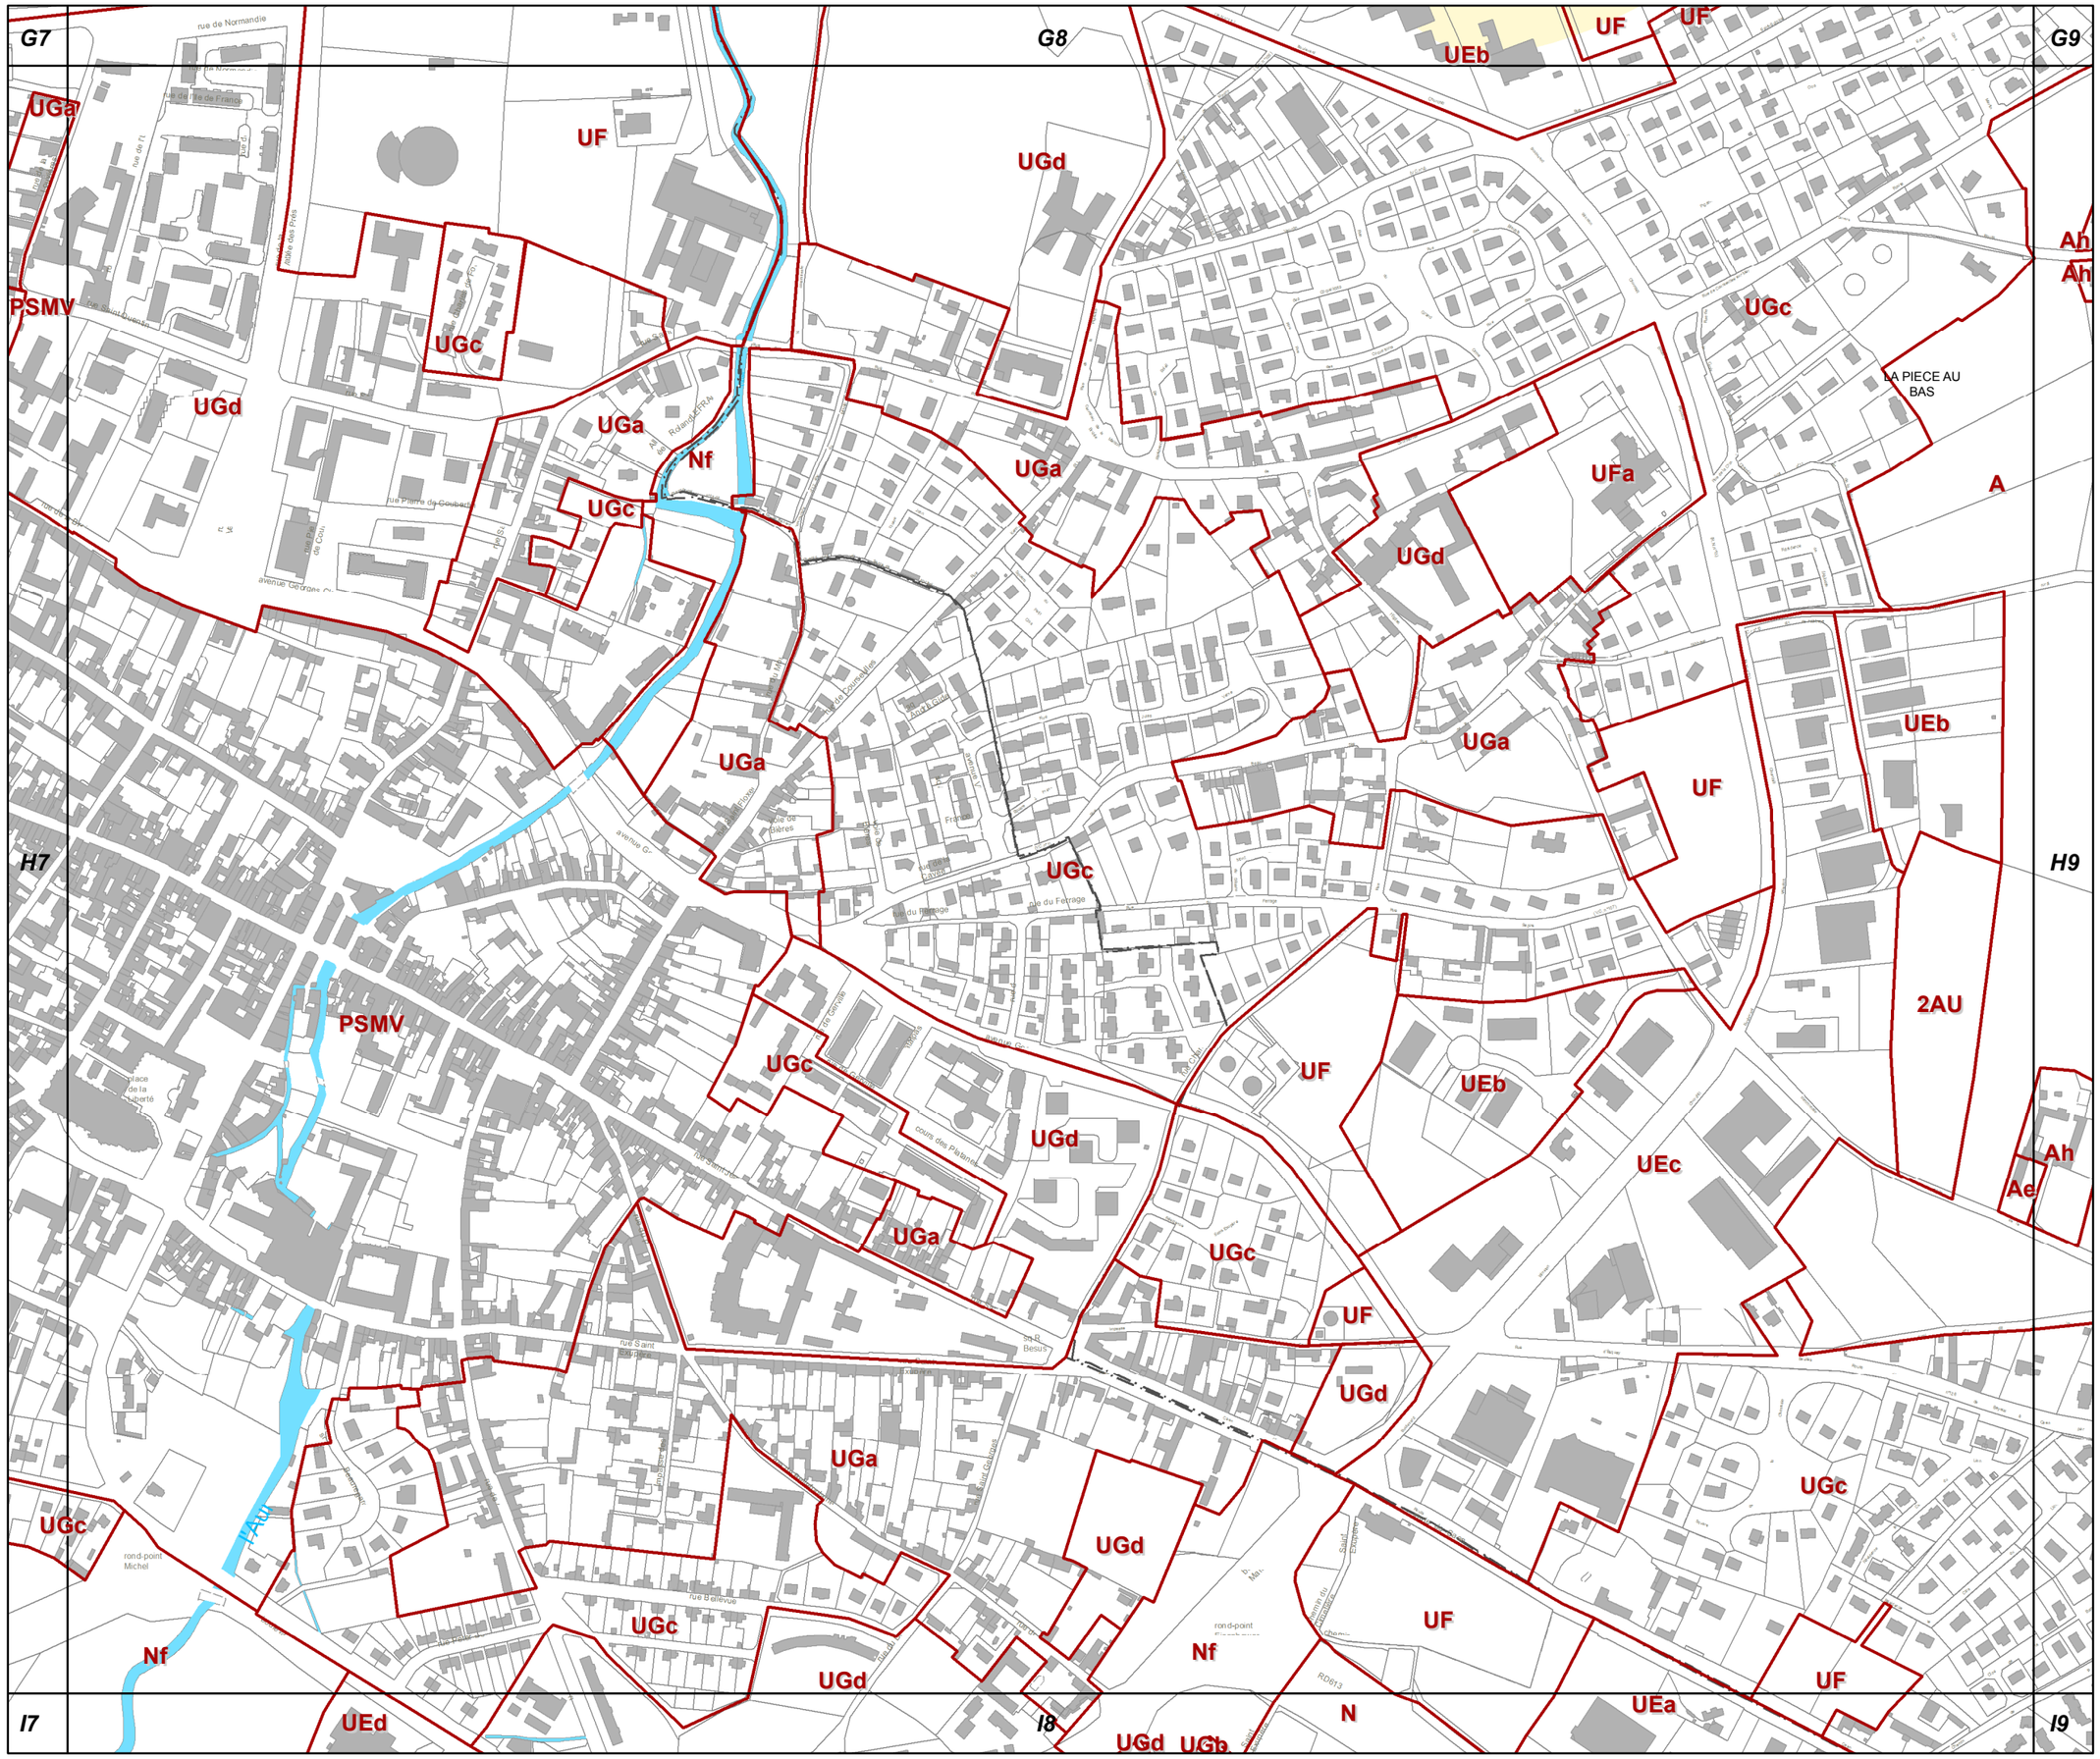

H8

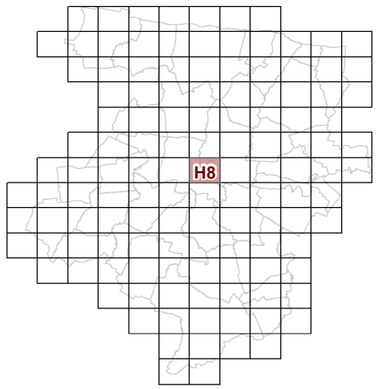

3d2 REGLEMENT GRAPHIQUE et RISQUES NATURELS "SOL" 1/5000è

PLUi de BAYEUX INTERCOM

Modification n°1
(procédure simplifiée)

N

0 125 Mètres

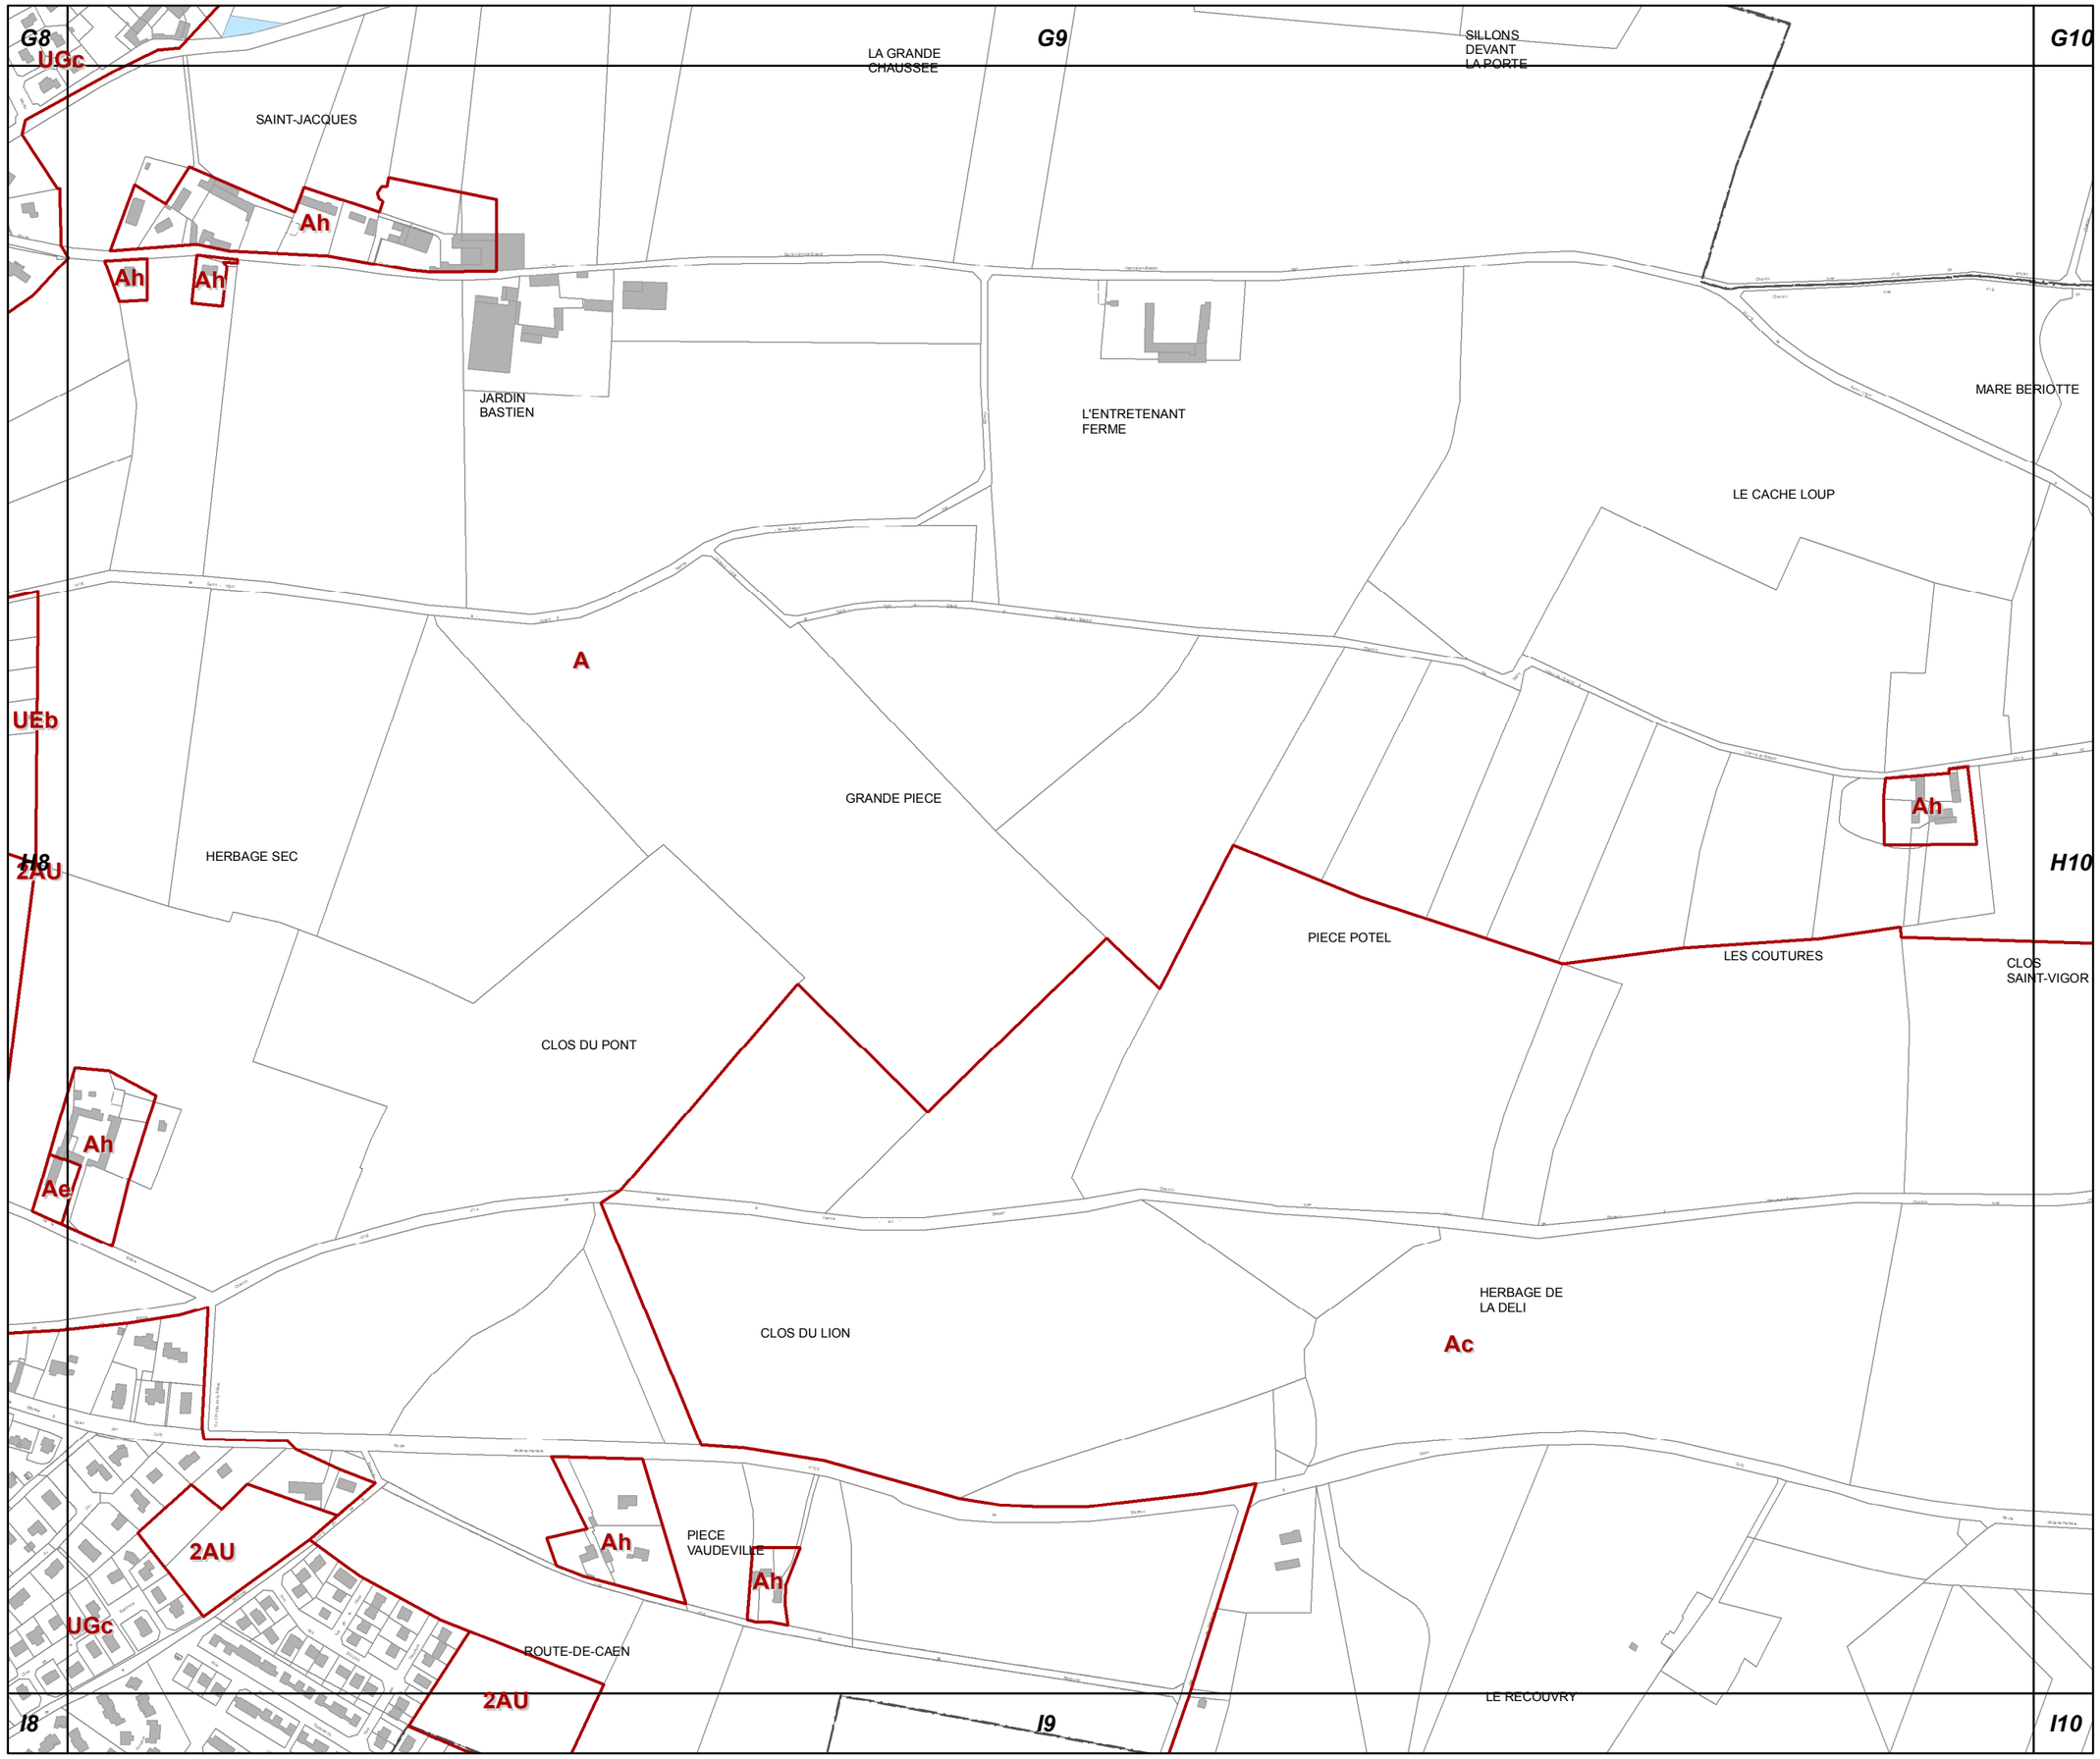

H9

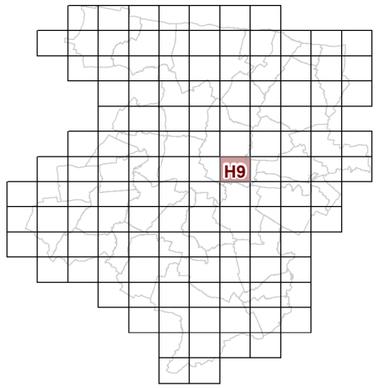

3d2 REGLEMENT GRAPHIQUE et RISQUES NATURELS "SOL" 1/5000è

PLUi de BAYEUX INTERCOM

Modification n°1
(procédure simplifiée)

N

0 125 Mètres

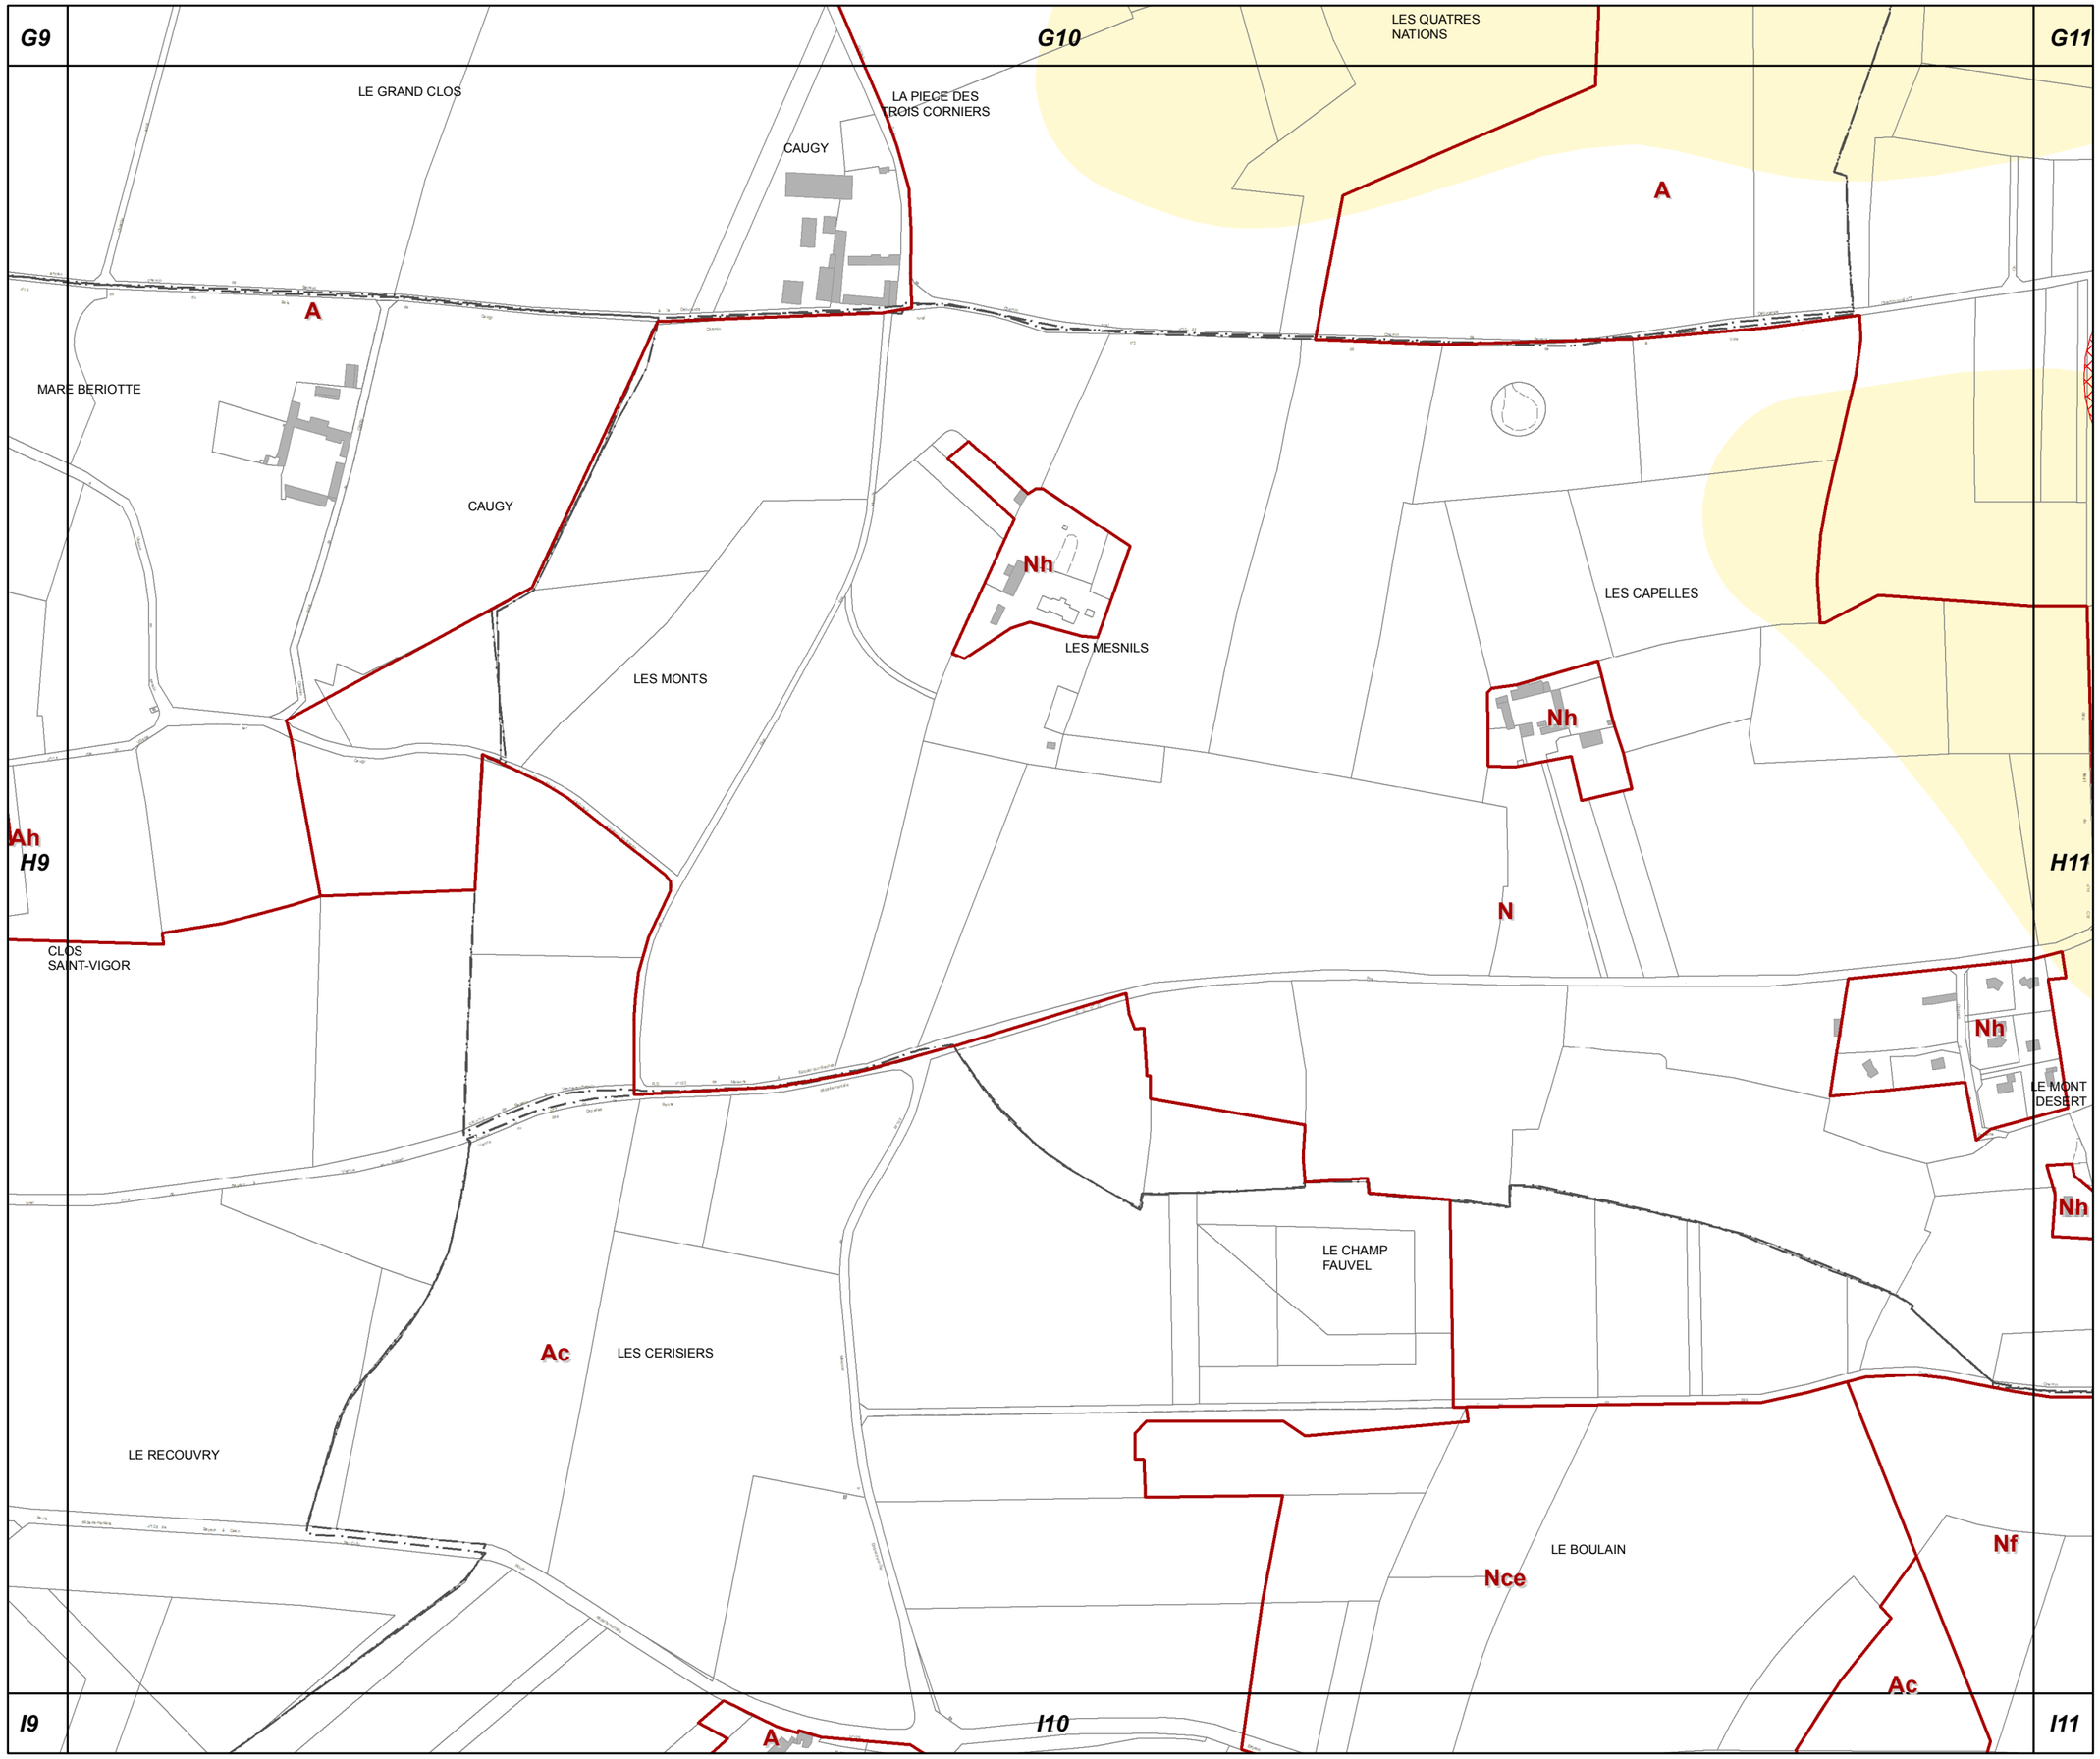

H10

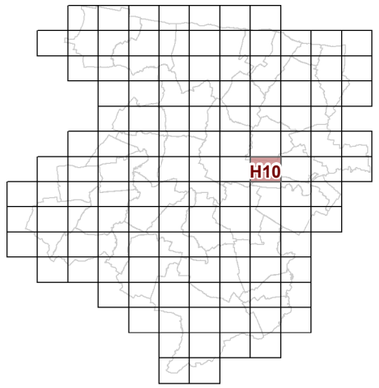

3d2 REGLEMENT GRAPHIQUE et RISQUES NATURELS "SOL" 1/5000è

PLUi de BAYEUX INTERCOM

Modification n°1
(procédure simplifiée)

N

0 125 Mètres

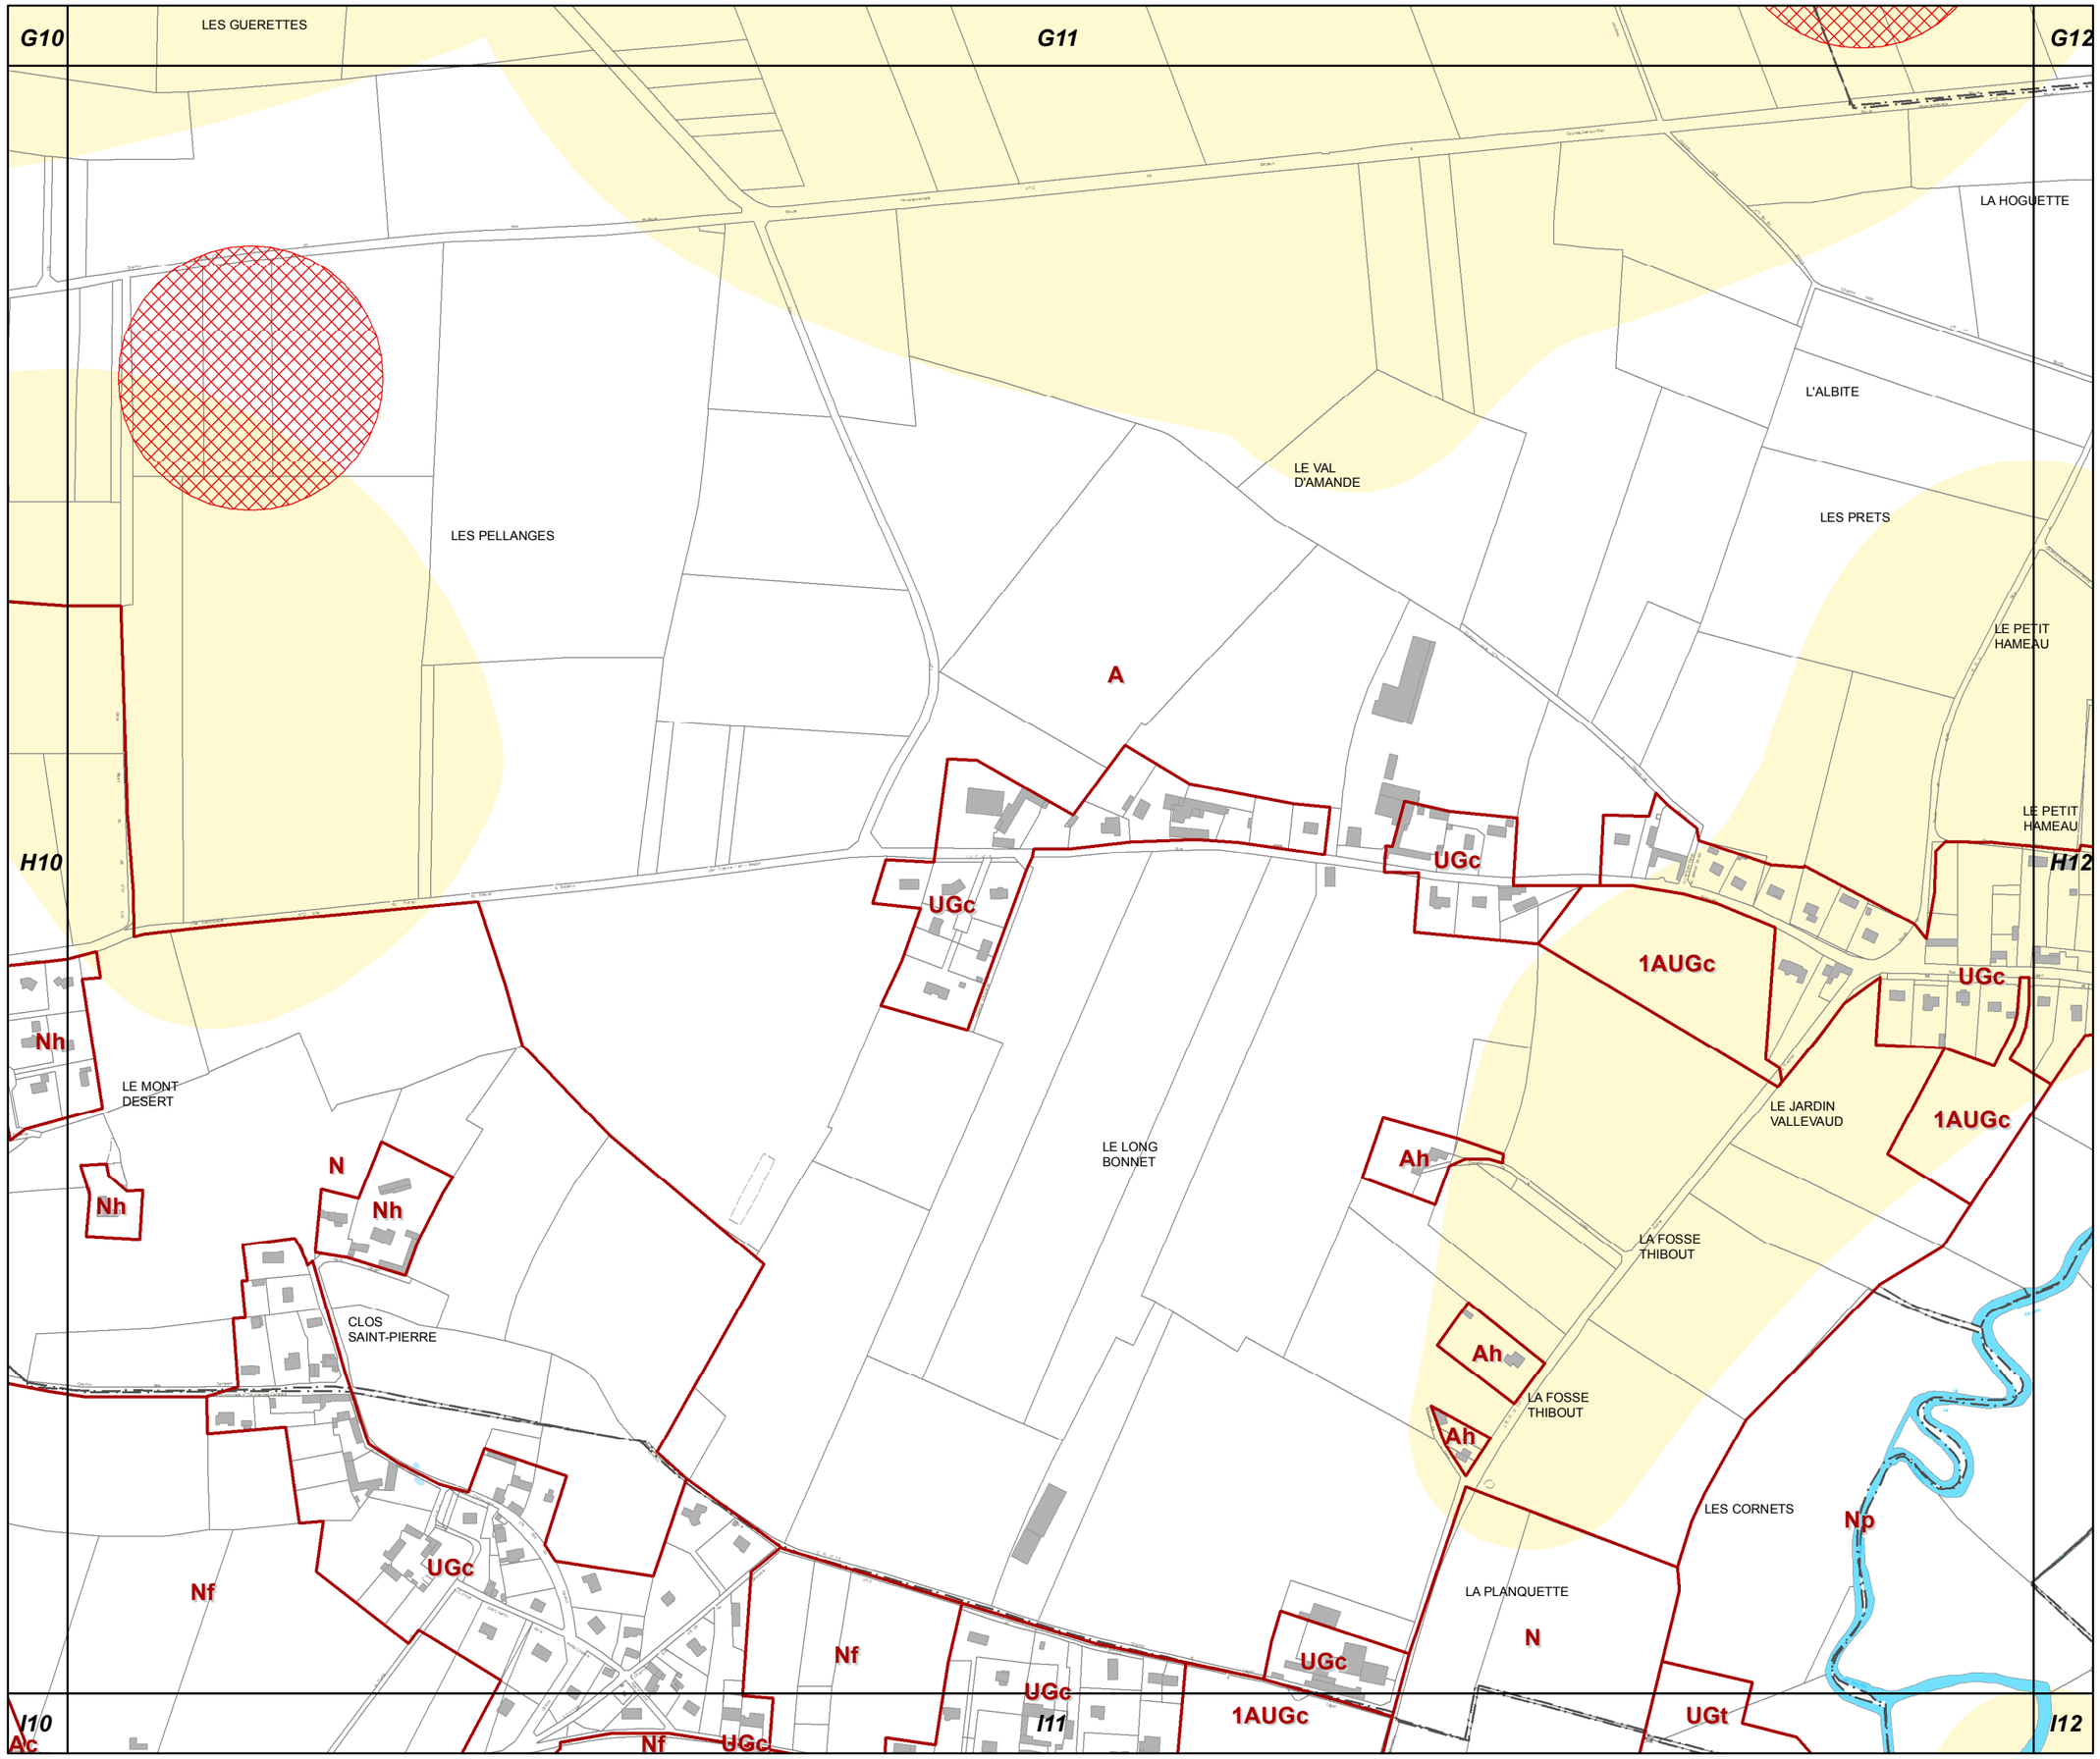

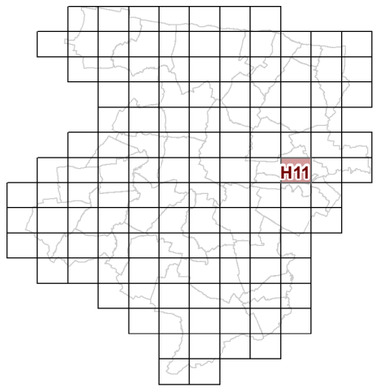

H11

3d2 REGLEMENT GRAPHIQUE et RISQUES NATURELS "SOL" 1/5000è

PLUi de BAYEUX INTERCOM

Modification n°1
(procédure simplifiée)

N

0 125 Mètres

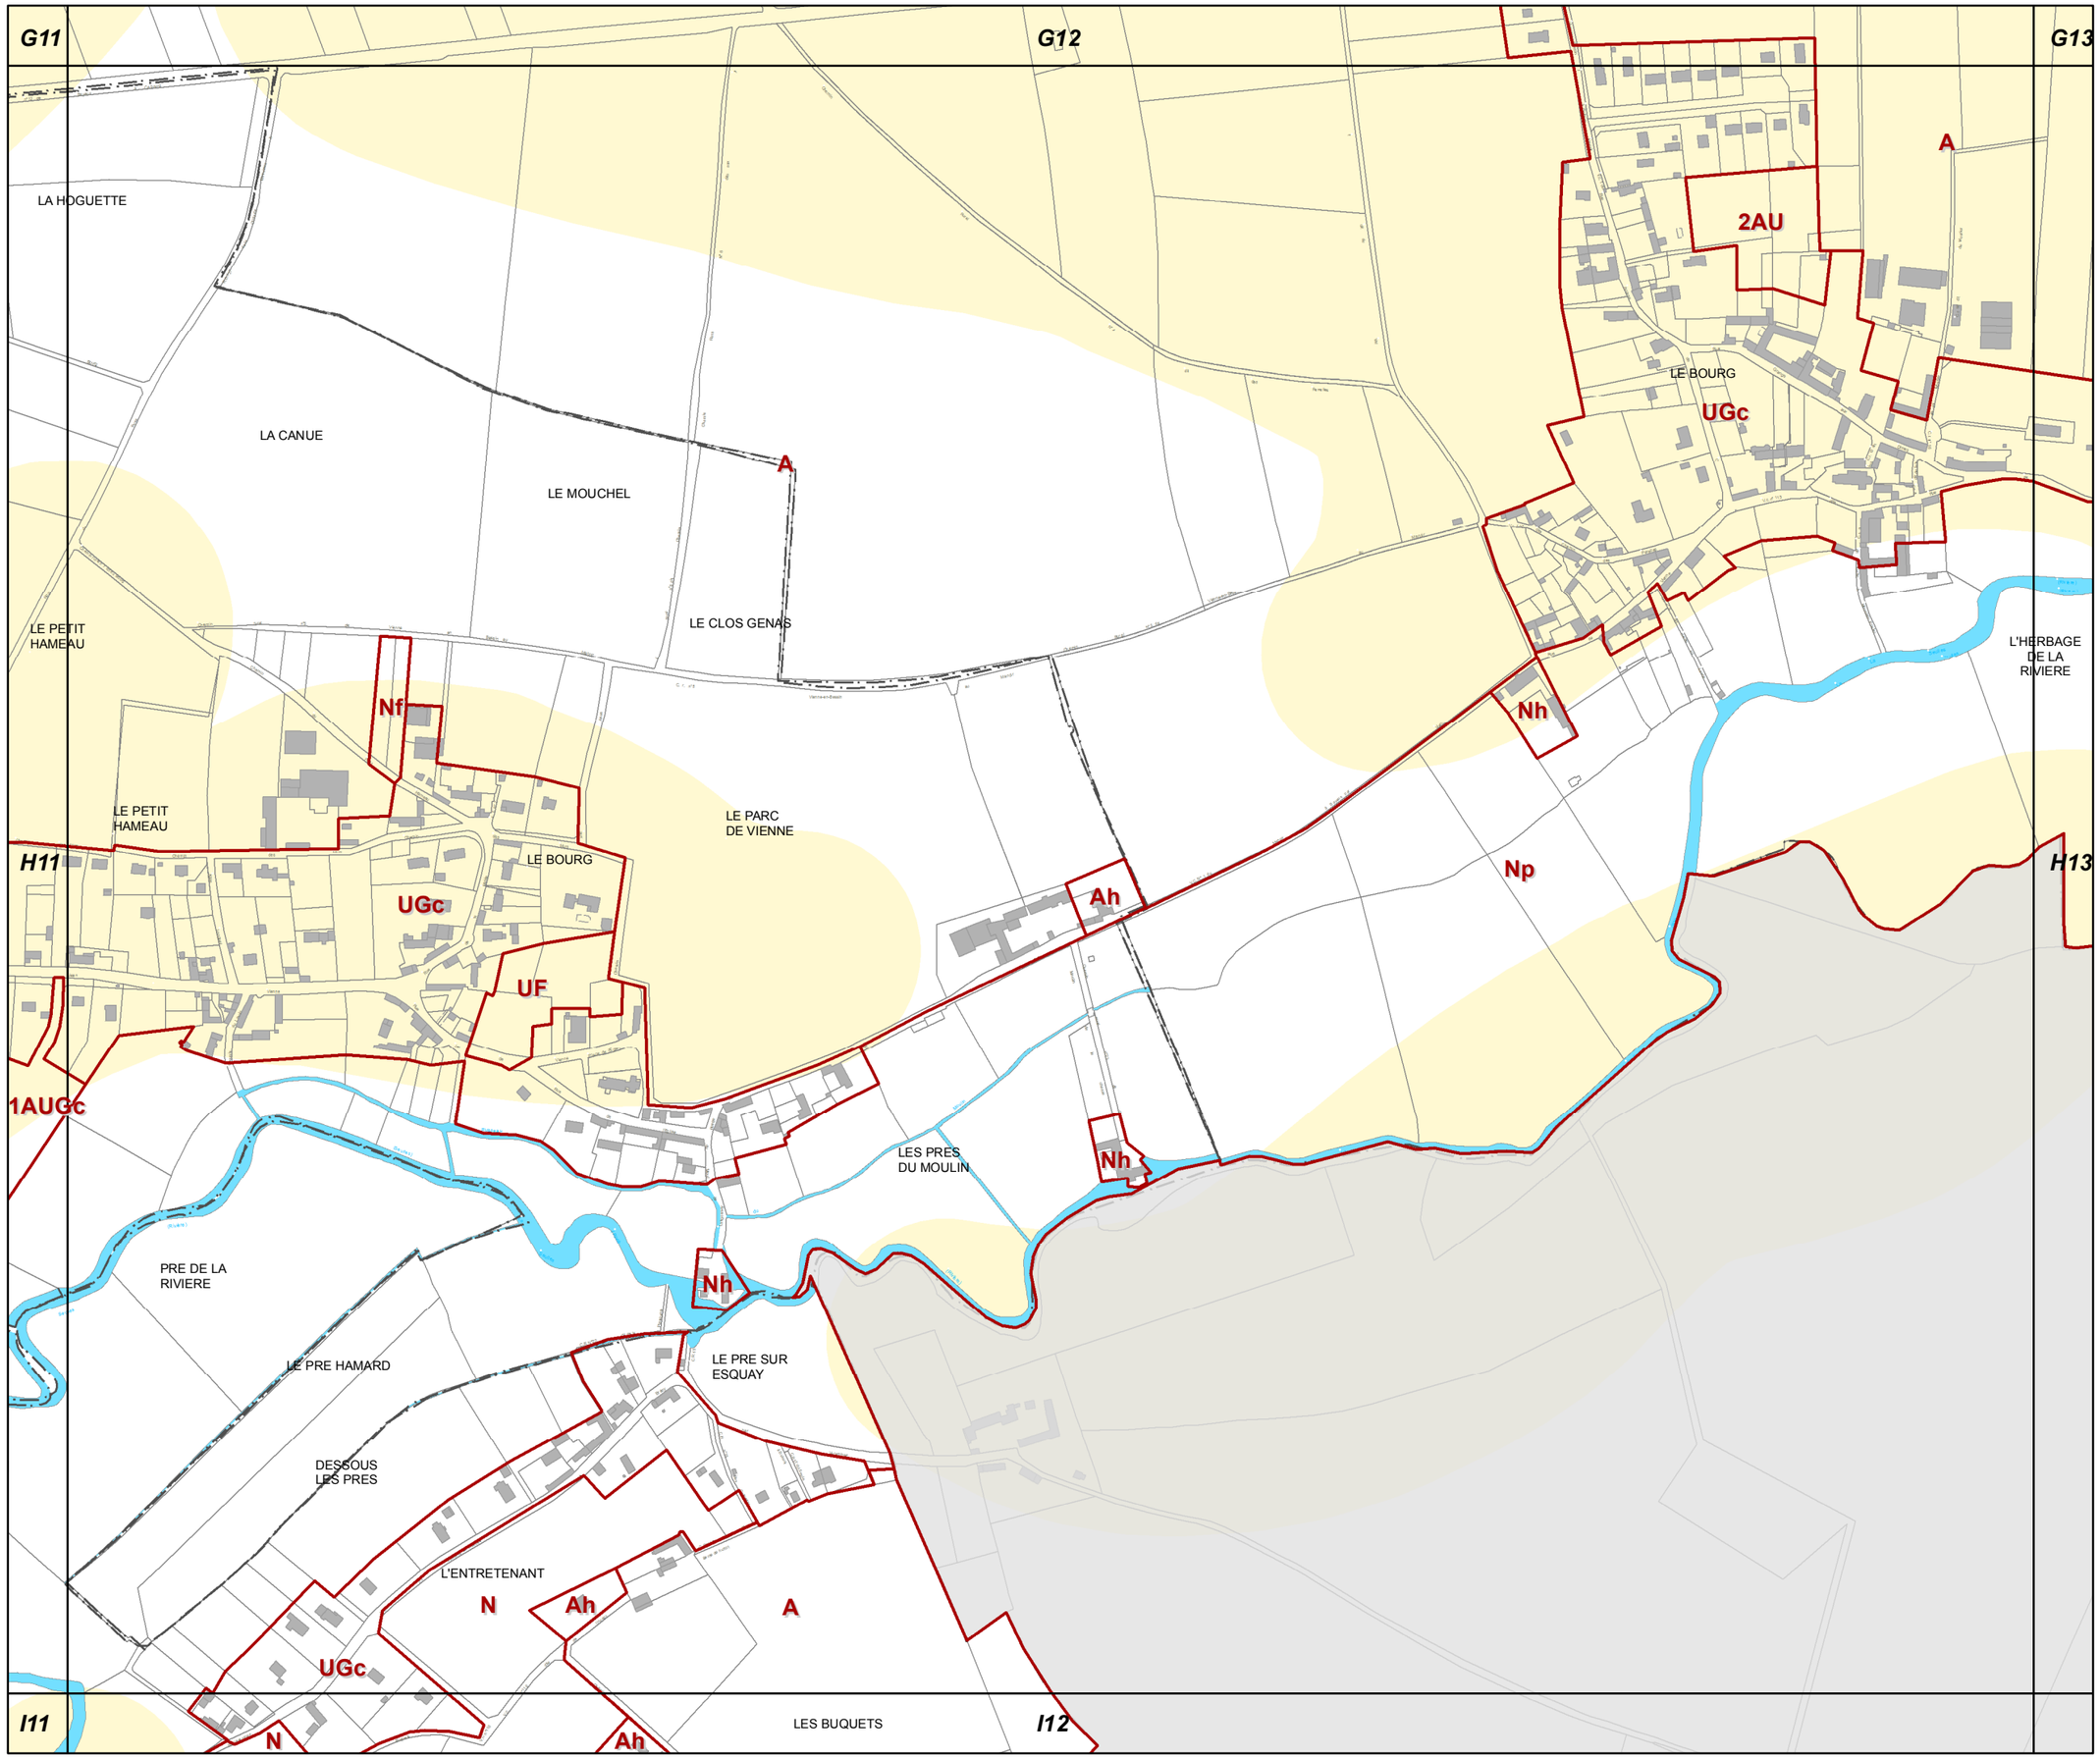

H12

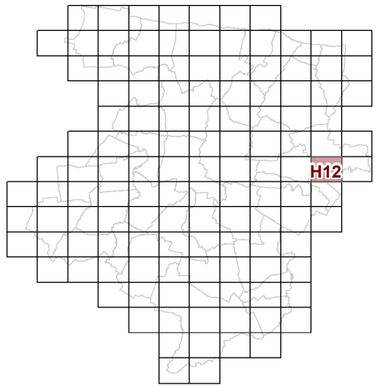

3d2 REGLEMENT GRAPHIQUE et RISQUES NATURELS "SOL" 1/5000è

PLUi de BAYEUX INTERCOM

Modification n°1
(procédure simplifiée)

N

0 125 Mètres

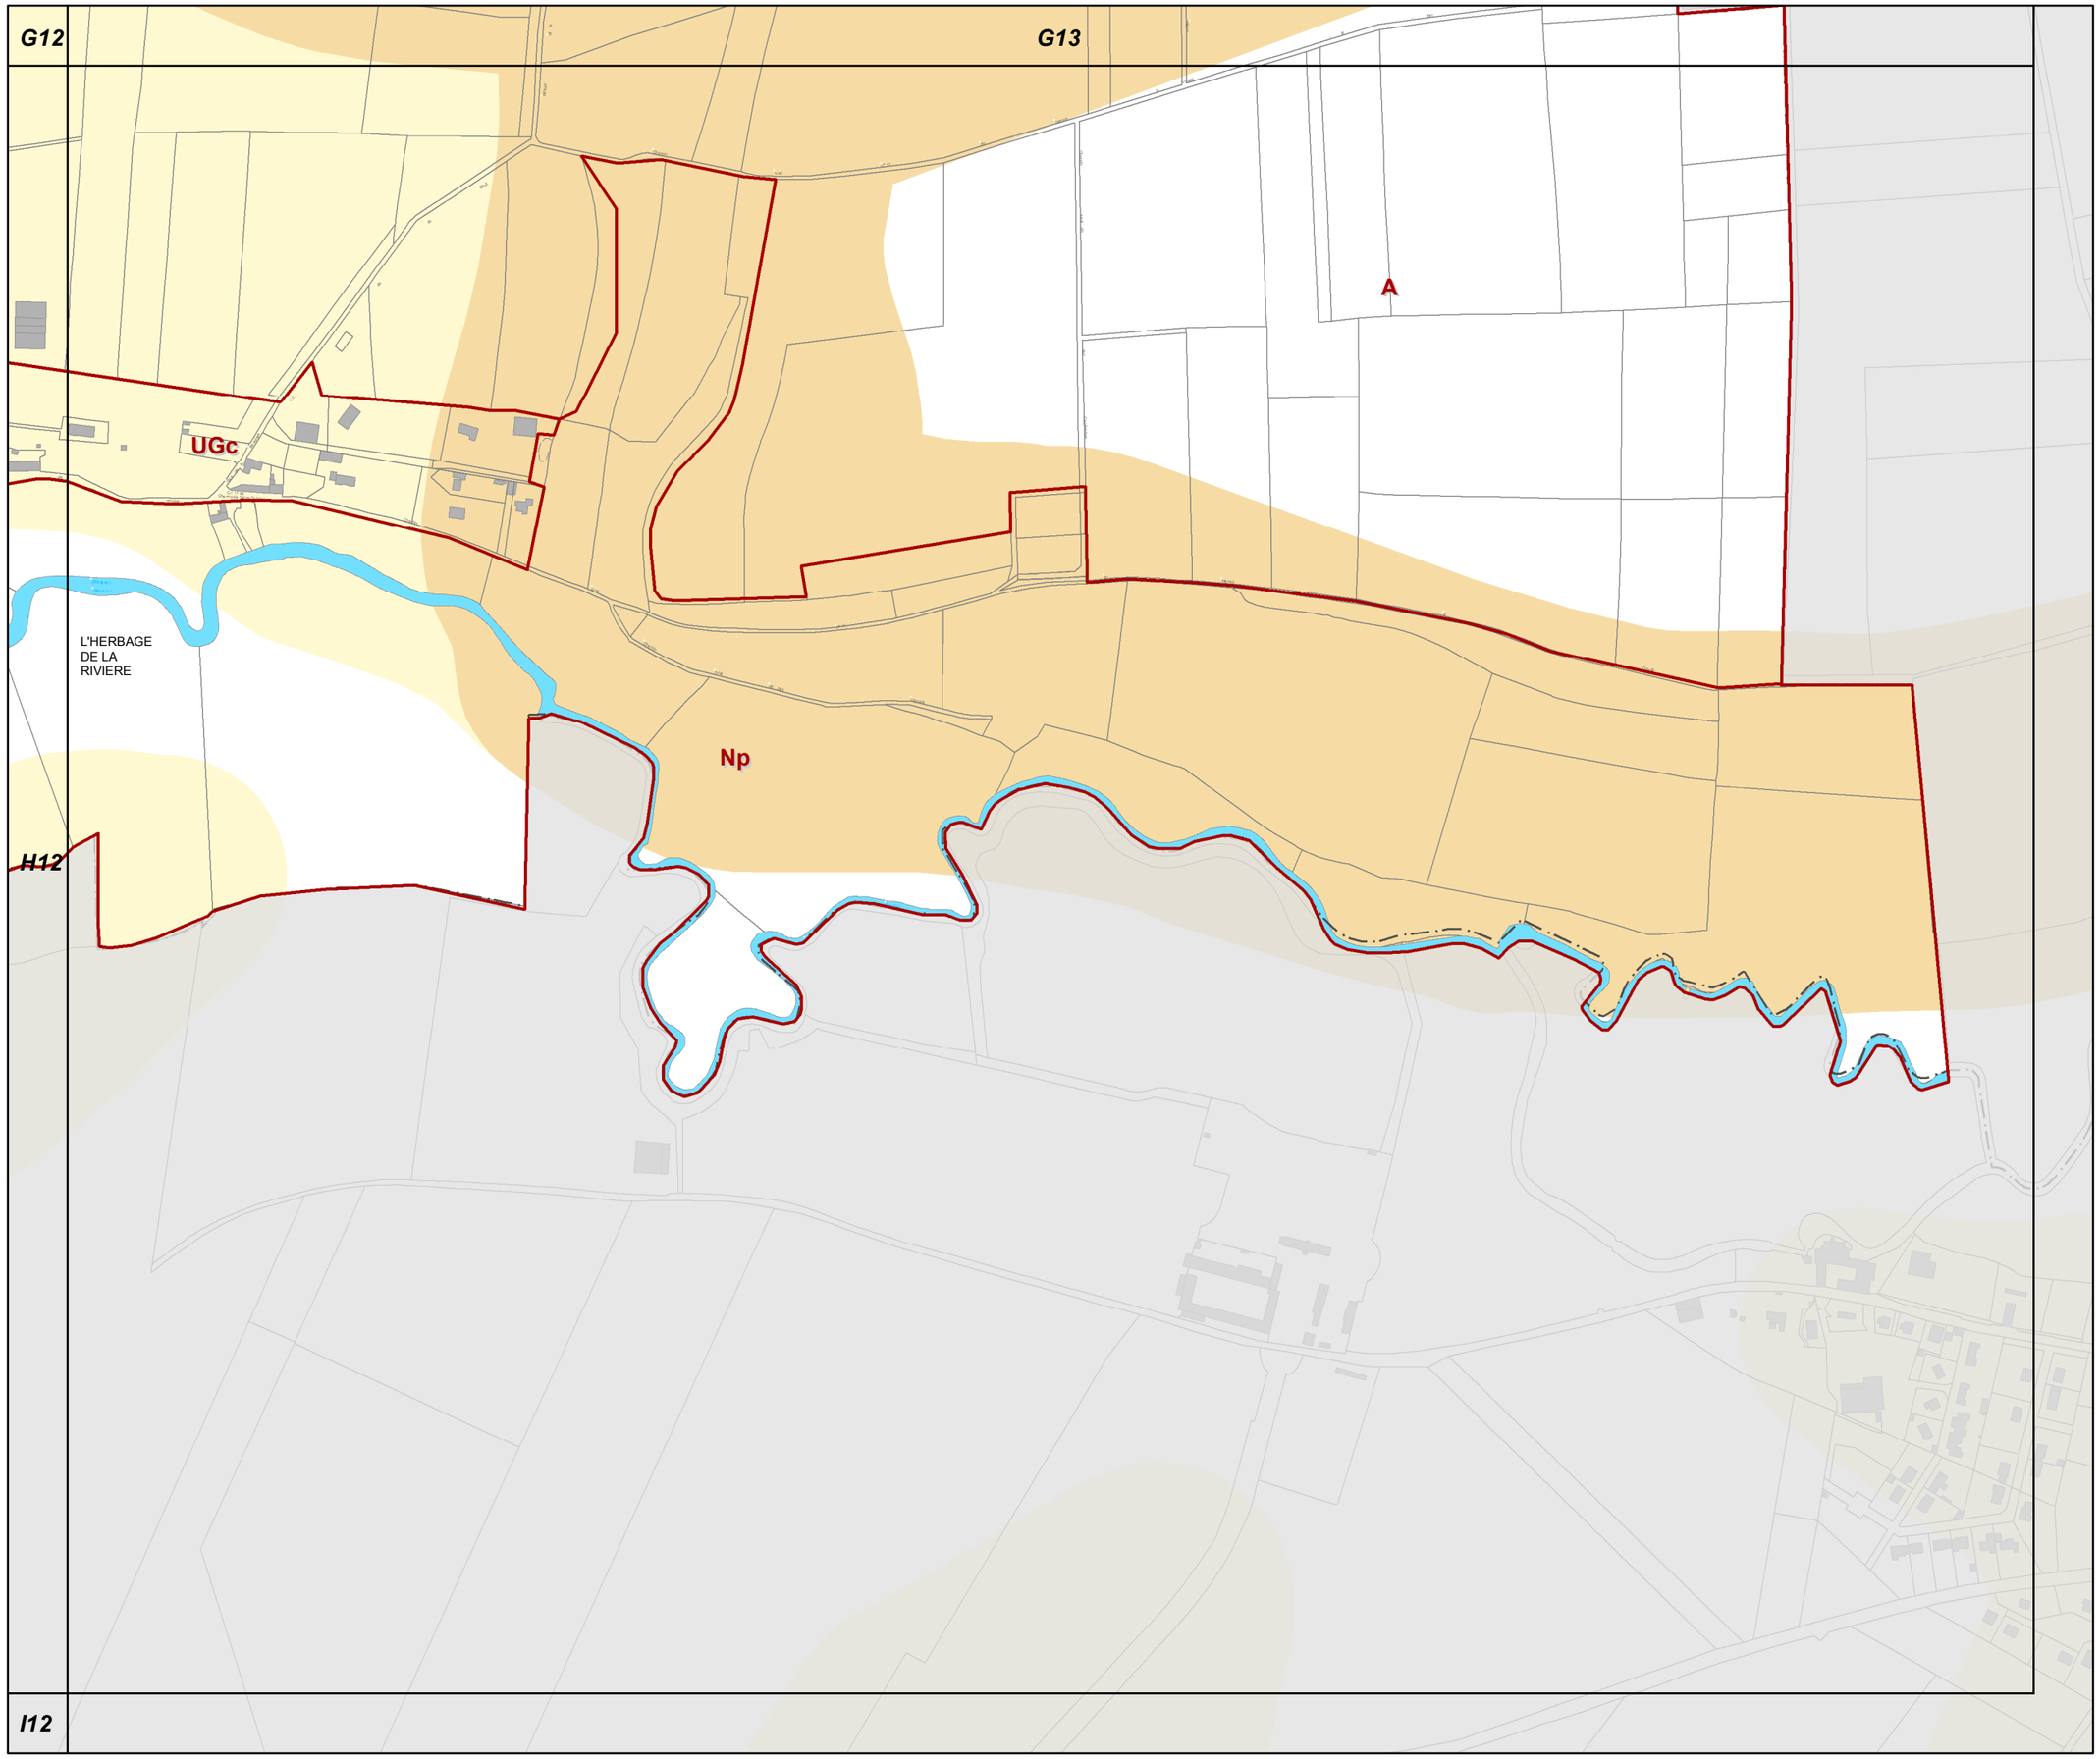

H13

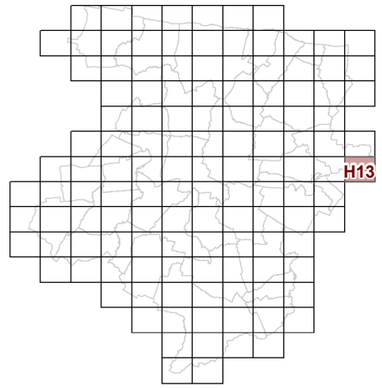

3d2 REGLEMENT GRAPHIQUE et RISQUES NATURELS "SOL" 1/5000è

PLUi de BAYEUX INTERCOM

Modification n°1
(procédure simplifiée)

N

0 125 Mètres

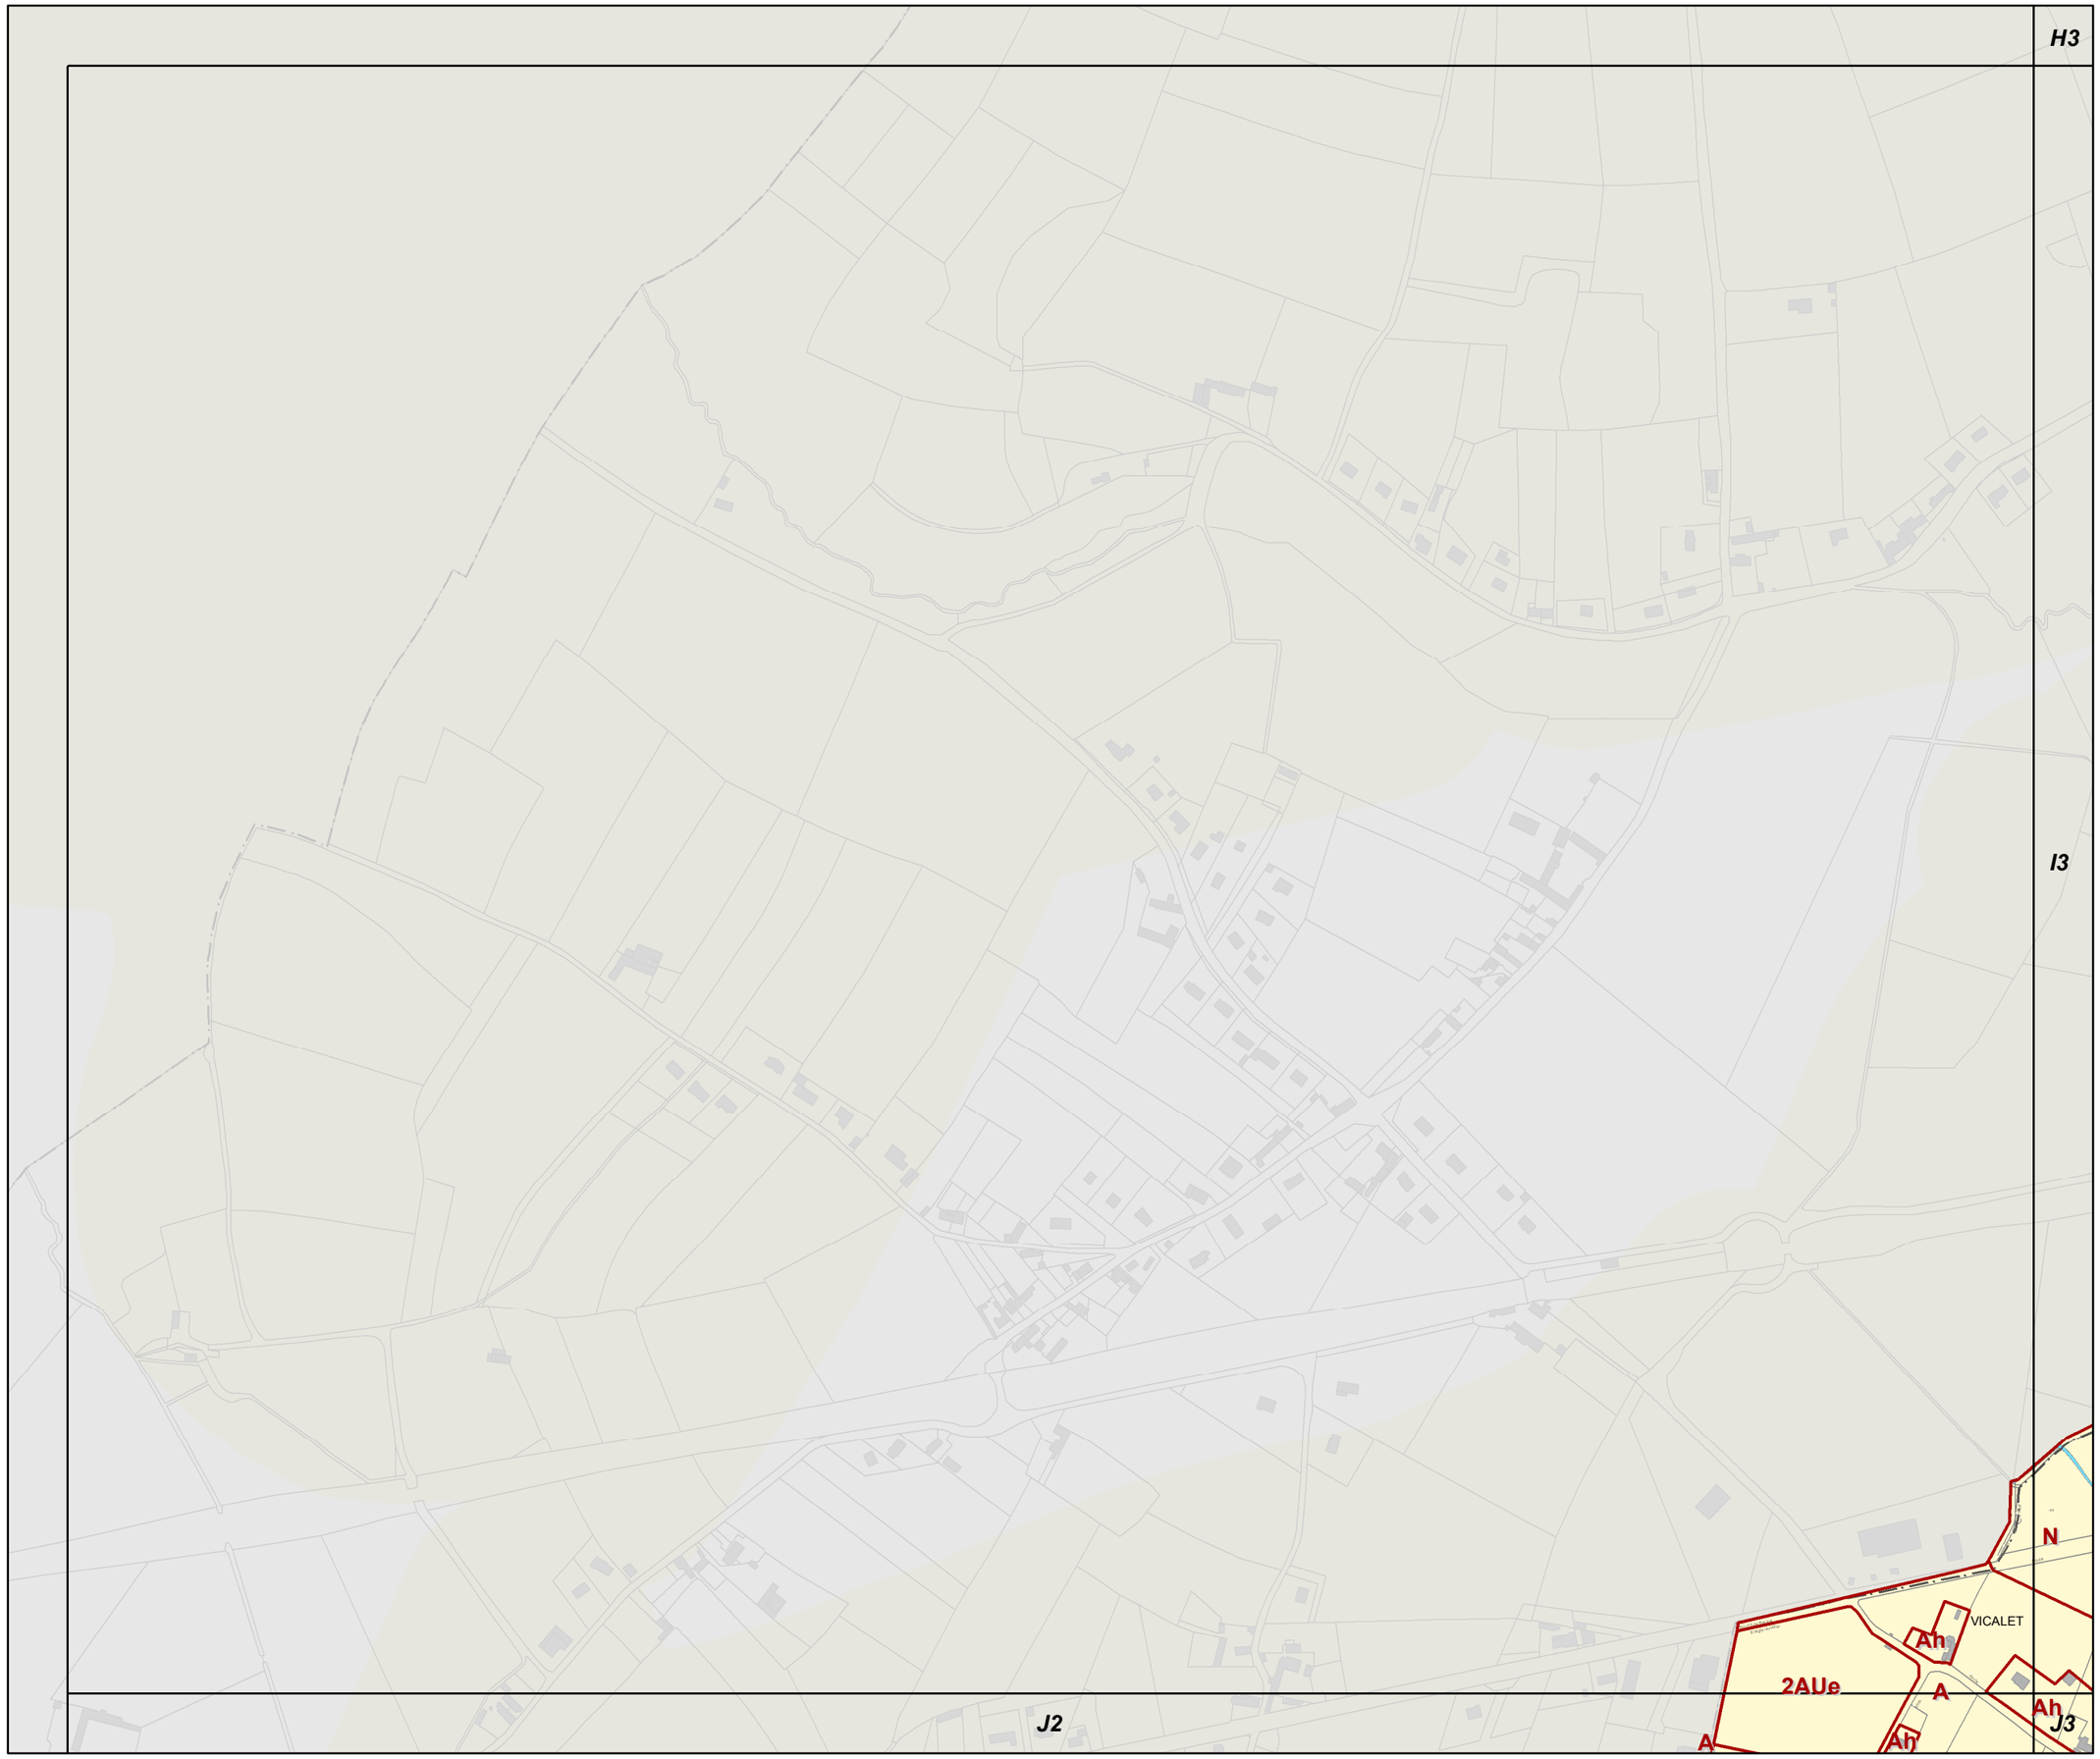

I2

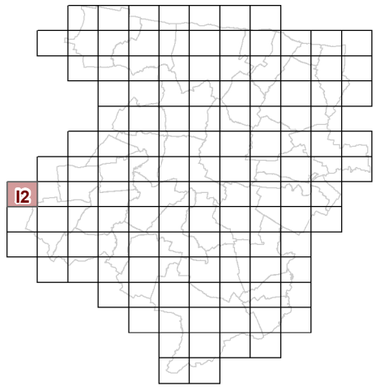

3d2 REGLEMENT GRAPHIQUE et RISQUES NATURELS "SOL" 1/5000è

PLUi de BAYEUX INTERCOM

Modification n°1
(procédure simplifiée)

N

0 125 Mètres

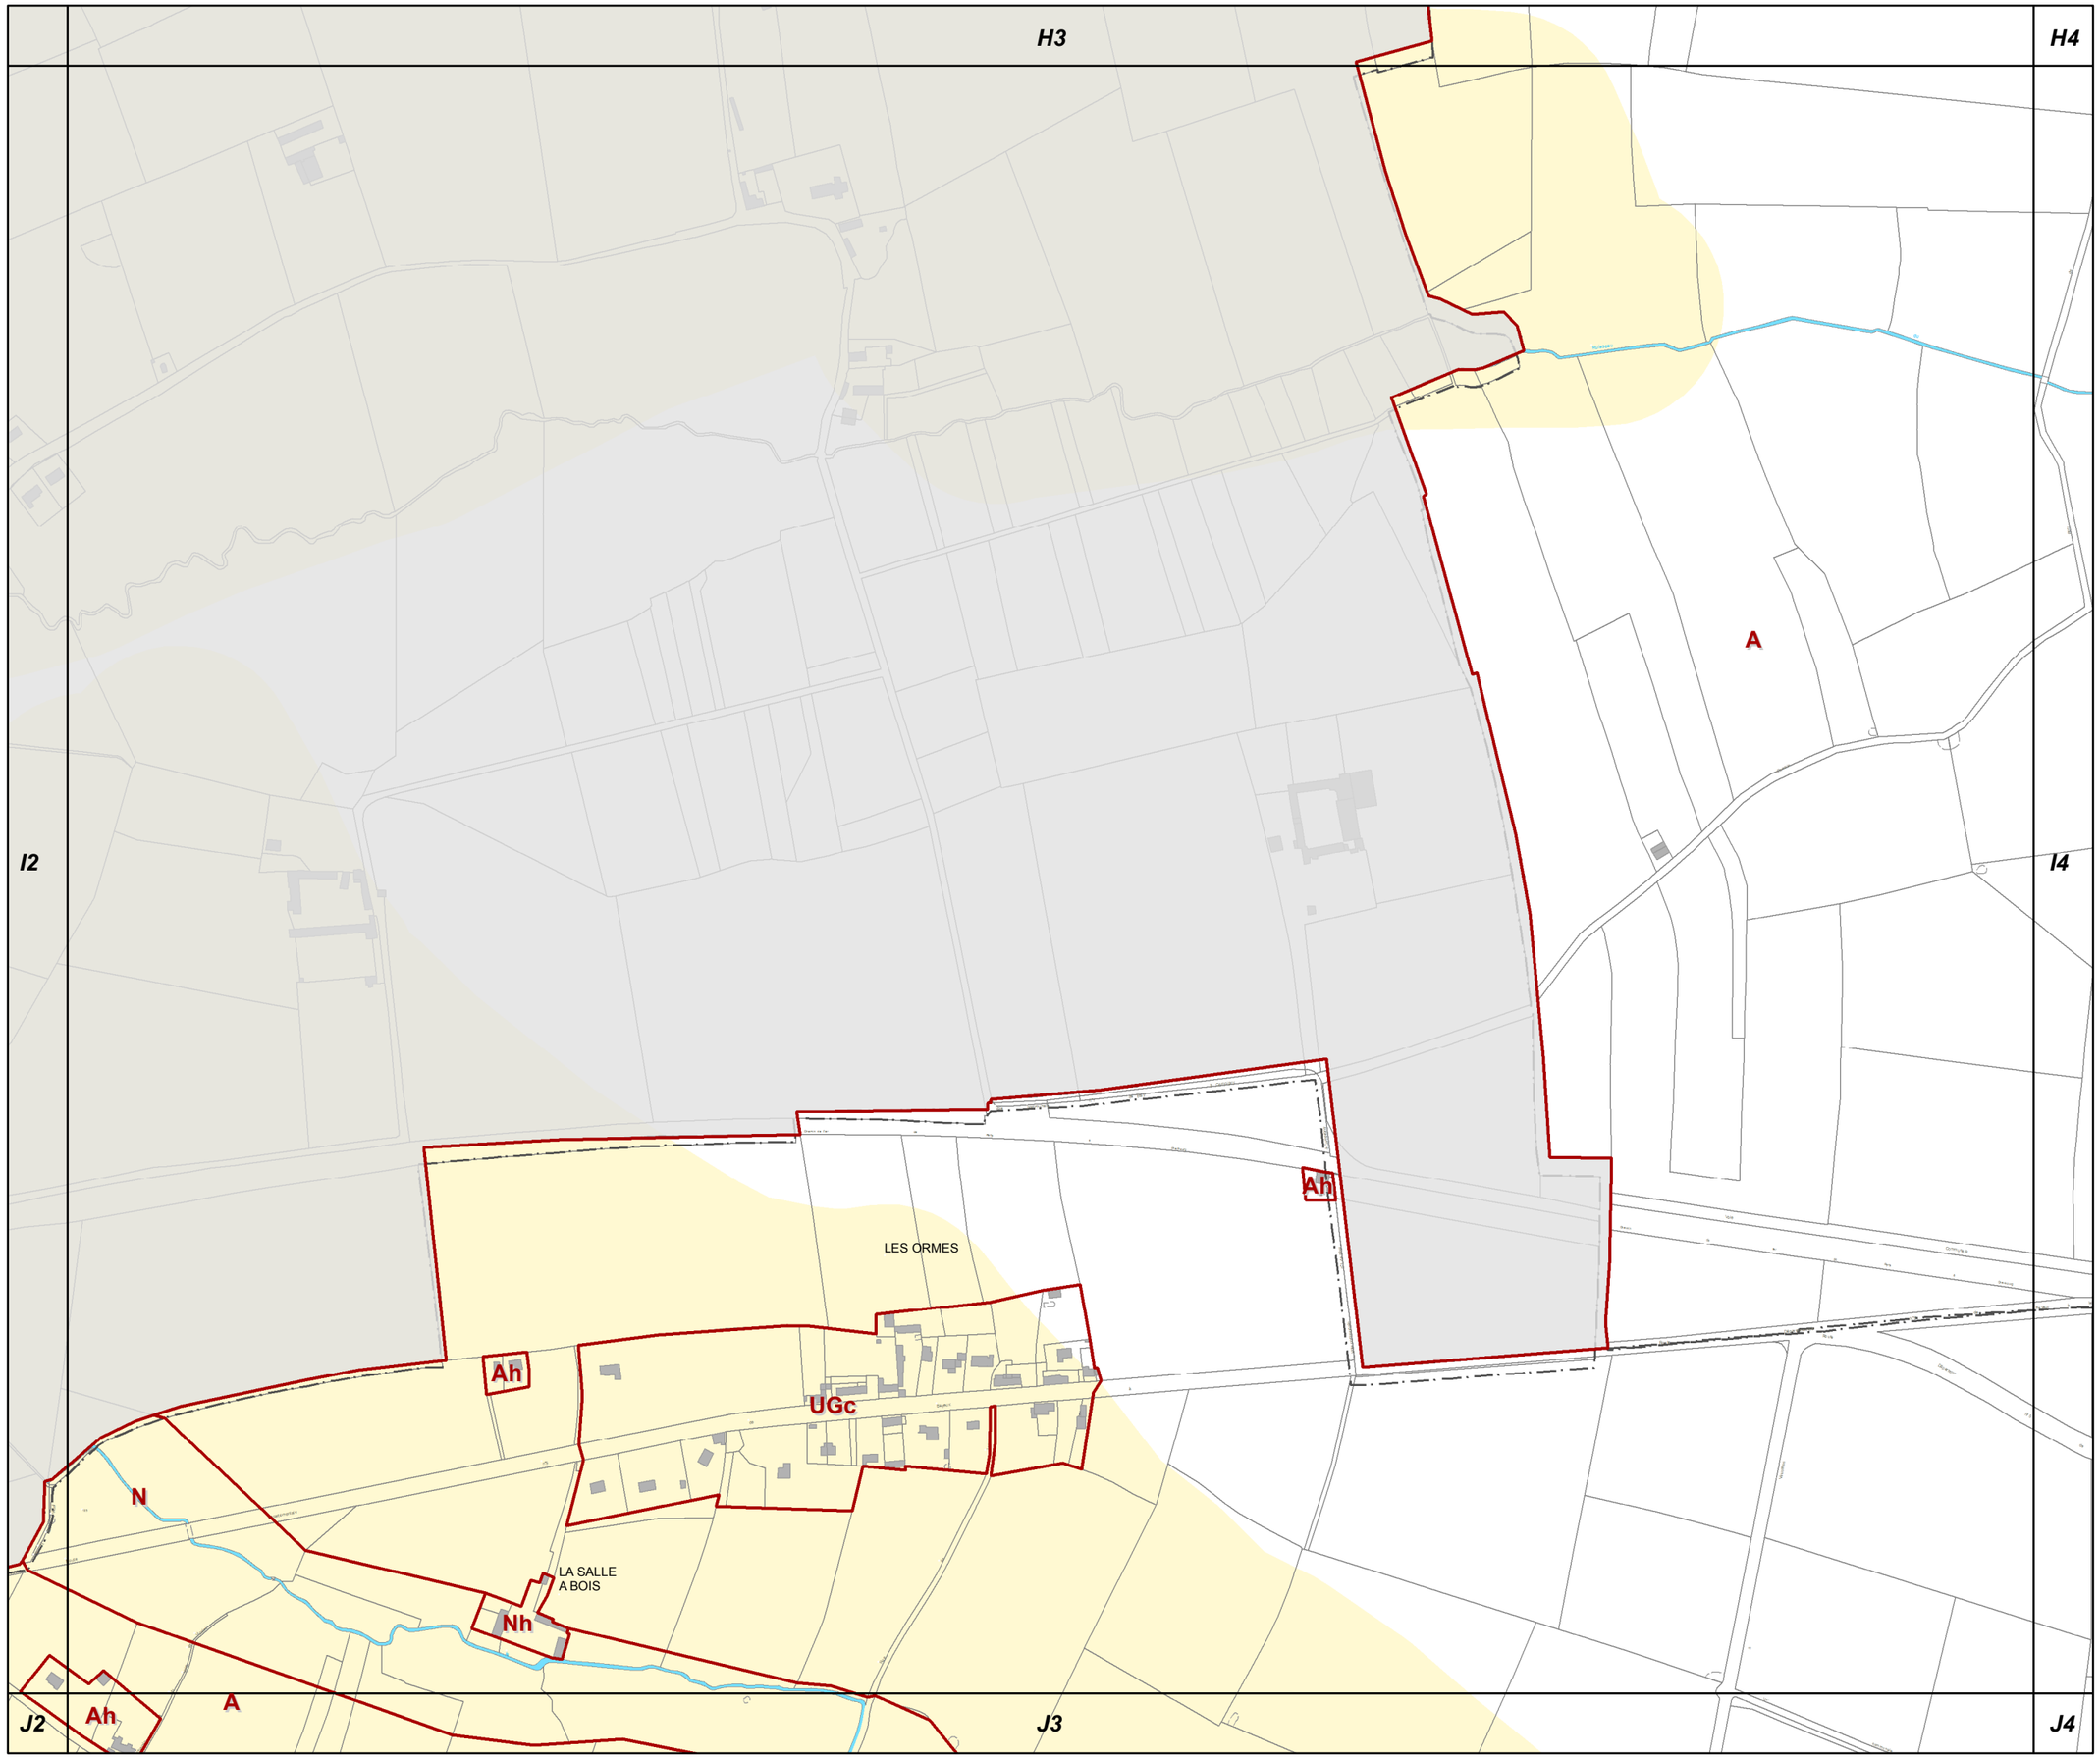

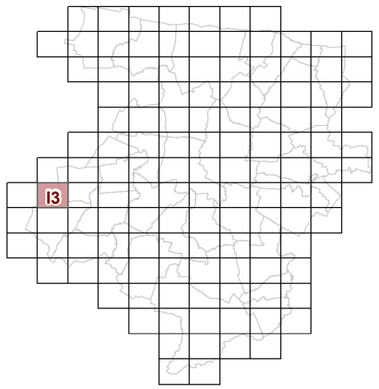

I3

3d2 REGLEMENT GRAPHIQUE et RISQUES NATURELS "SOL" 1/5000è

PLUi de BAYEUX INTERCOM

Modification n°1
(procédure simplifiée)

N

0 125 Mètres

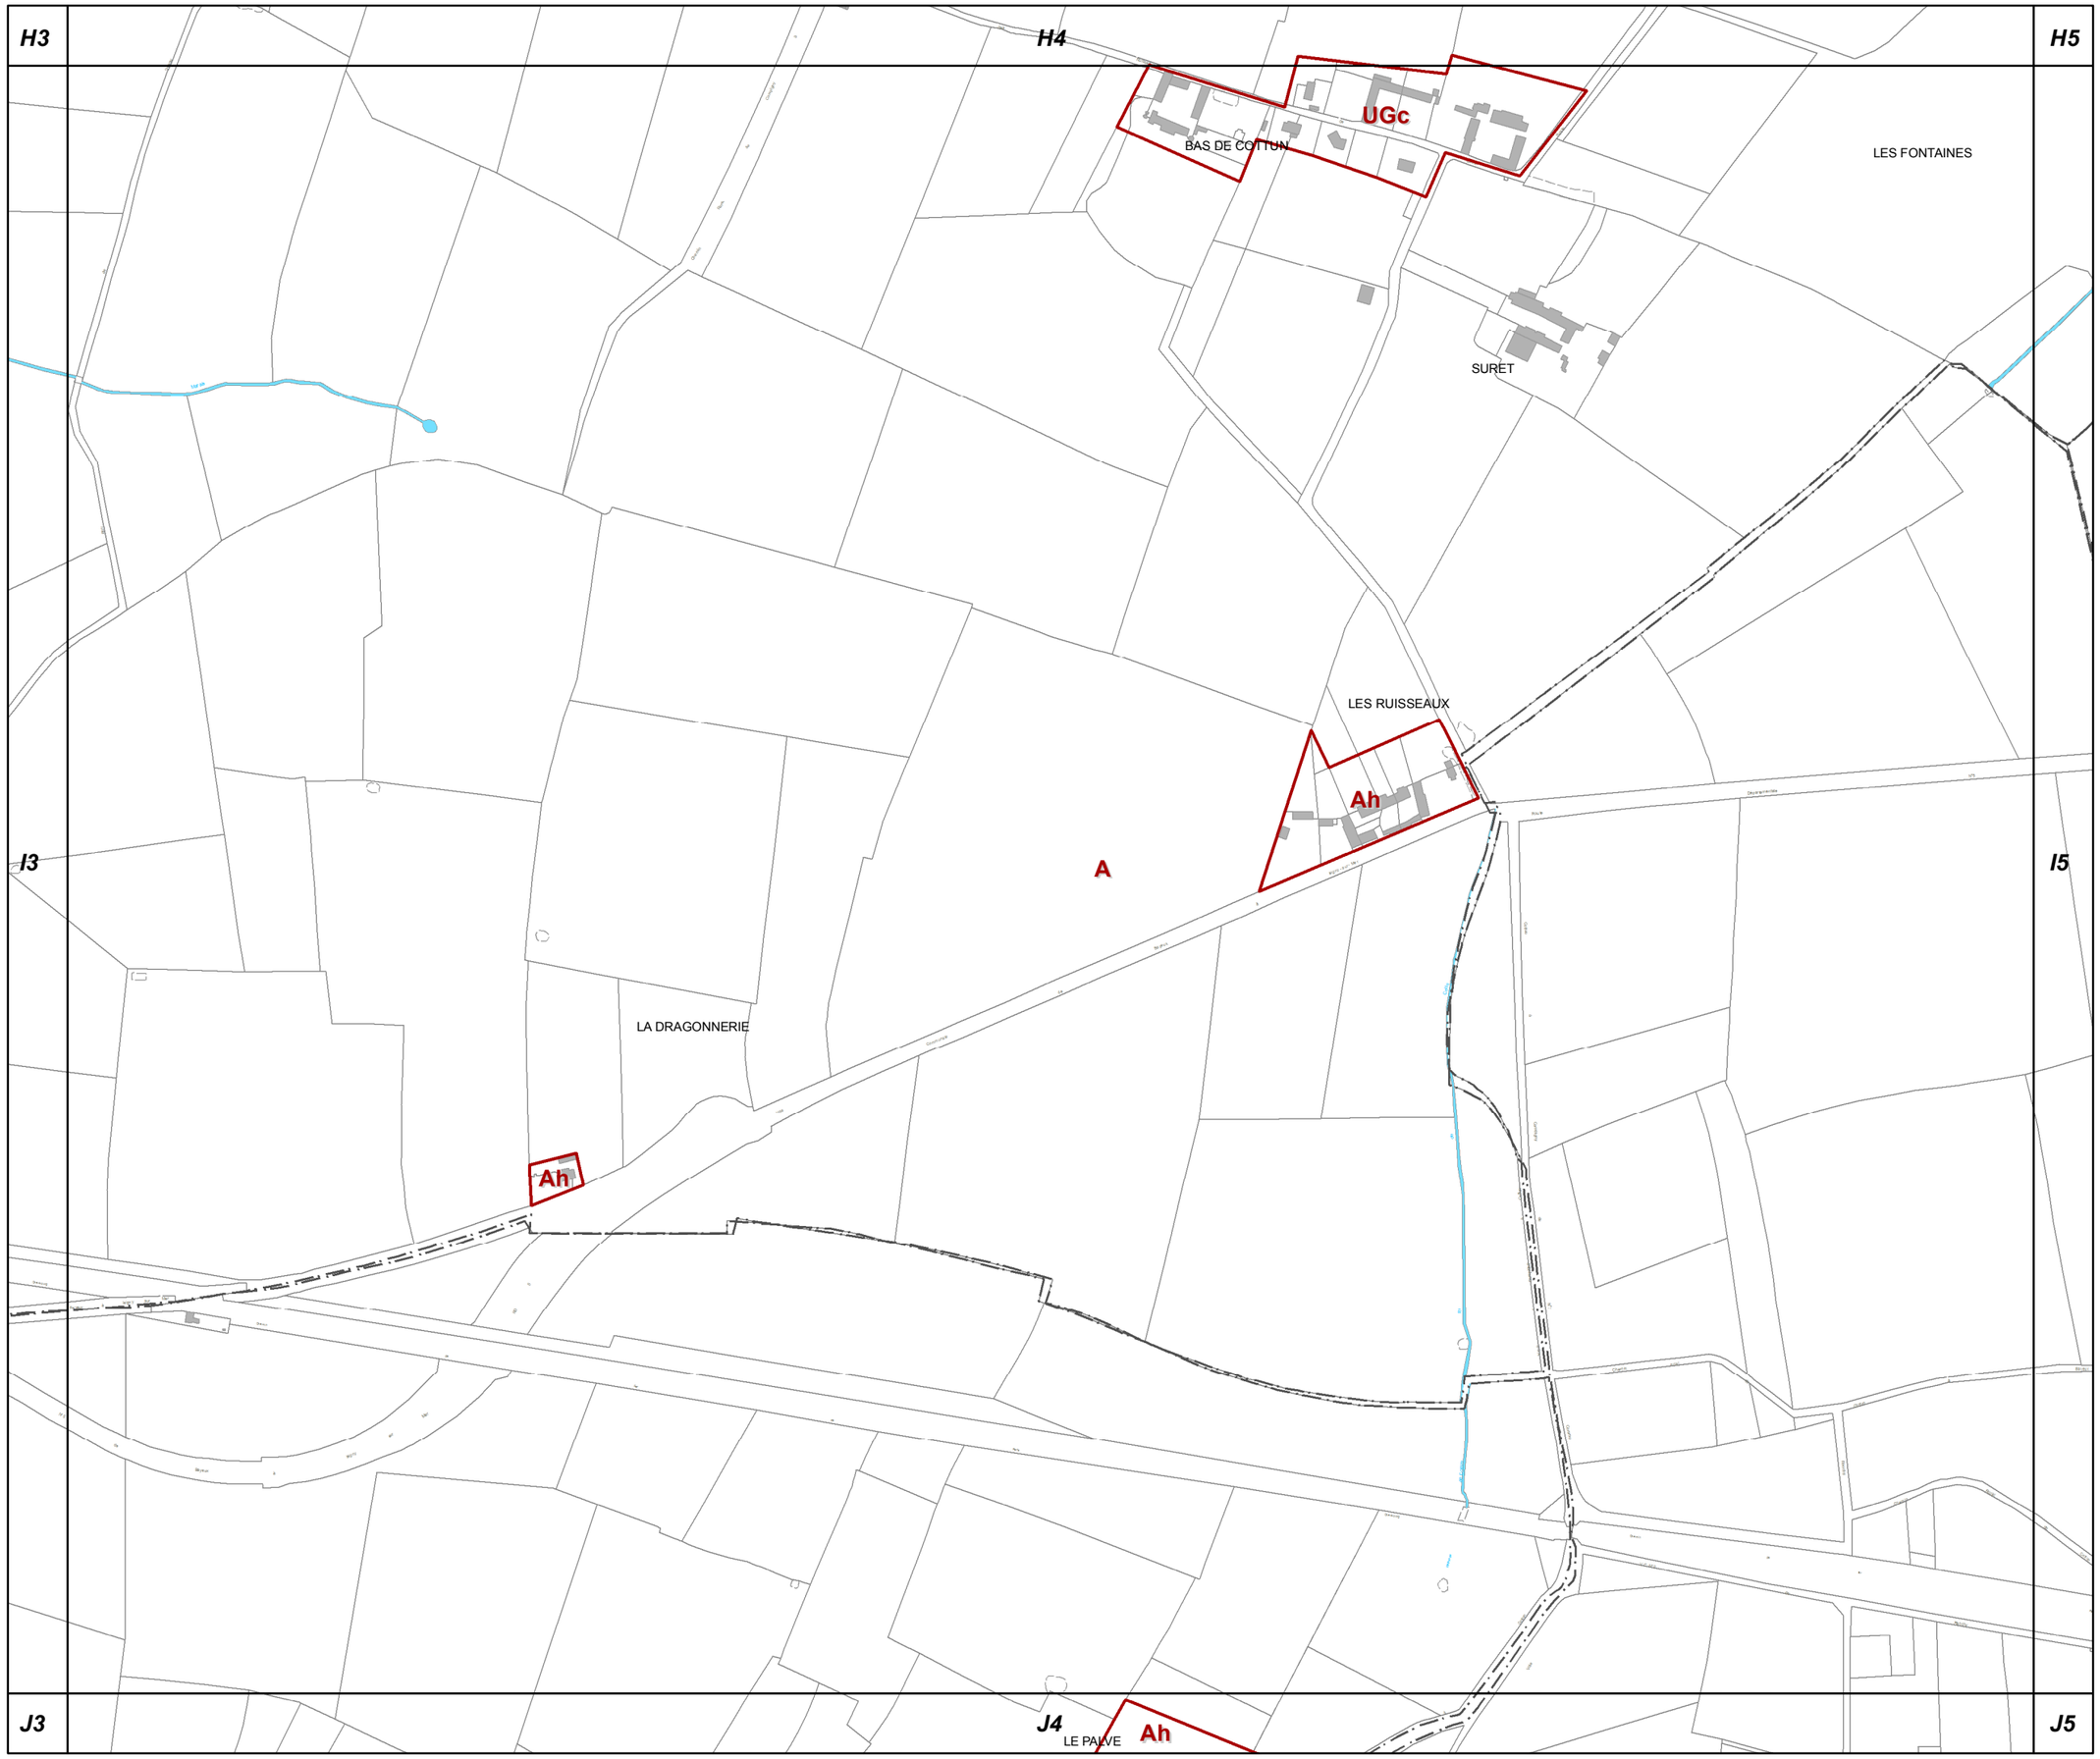

I4

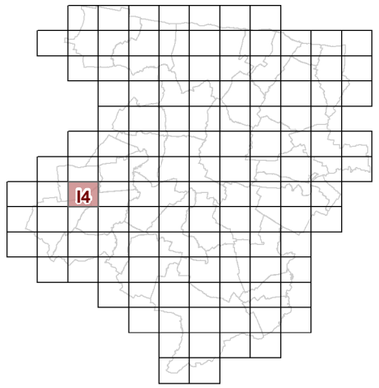

3d2 REGLEMENT GRAPHIQUE et RISQUES NATURELS "SOL" 1/5000è

PLUi de BAYEUX INTERCOM

Modification n°1
(procédure simplifiée)

N

0 125 Mètres

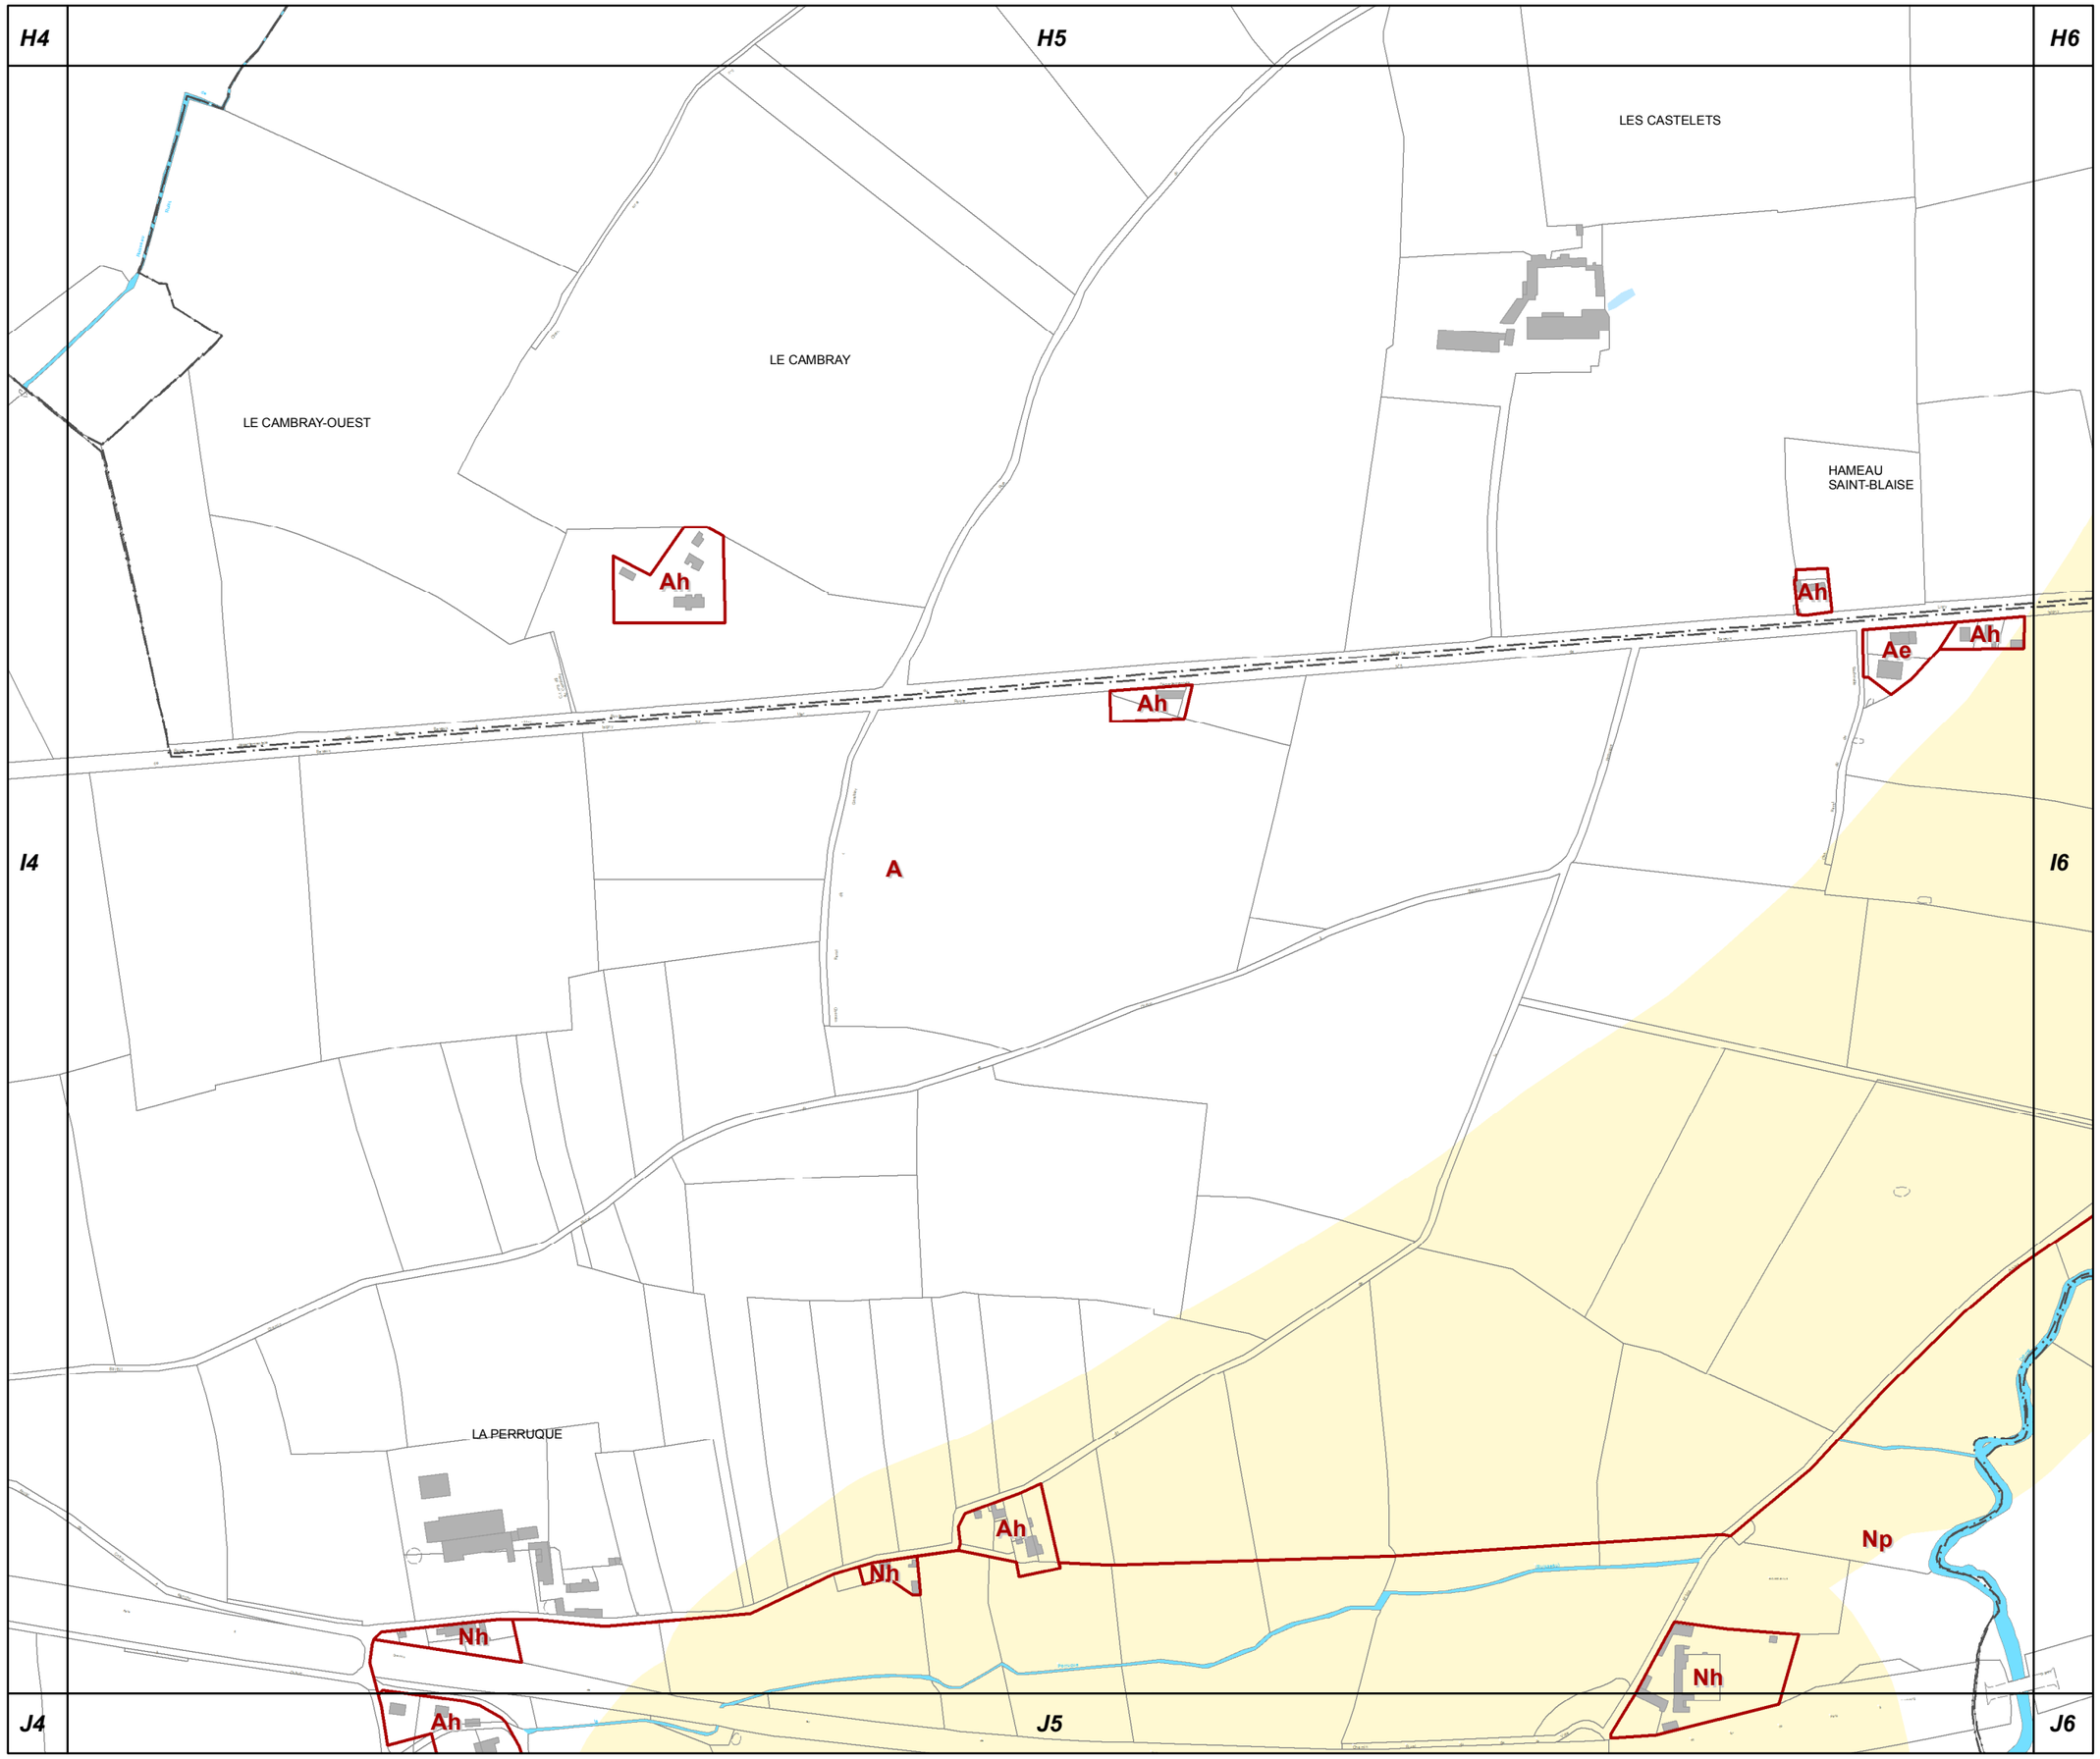

I5

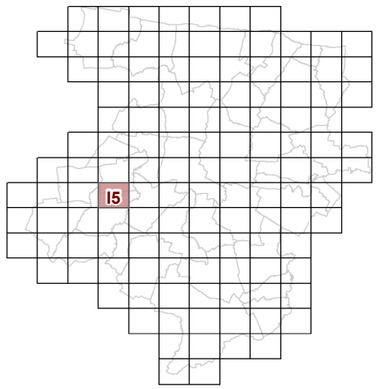

3d2 REGLEMENT GRAPHIQUE et RISQUES NATURELS "SOL" 1/5000è

PLUi de BAYEUX INTERCOM

Modification n°1
(procédure simplifiée)

N

0 125 Mètres

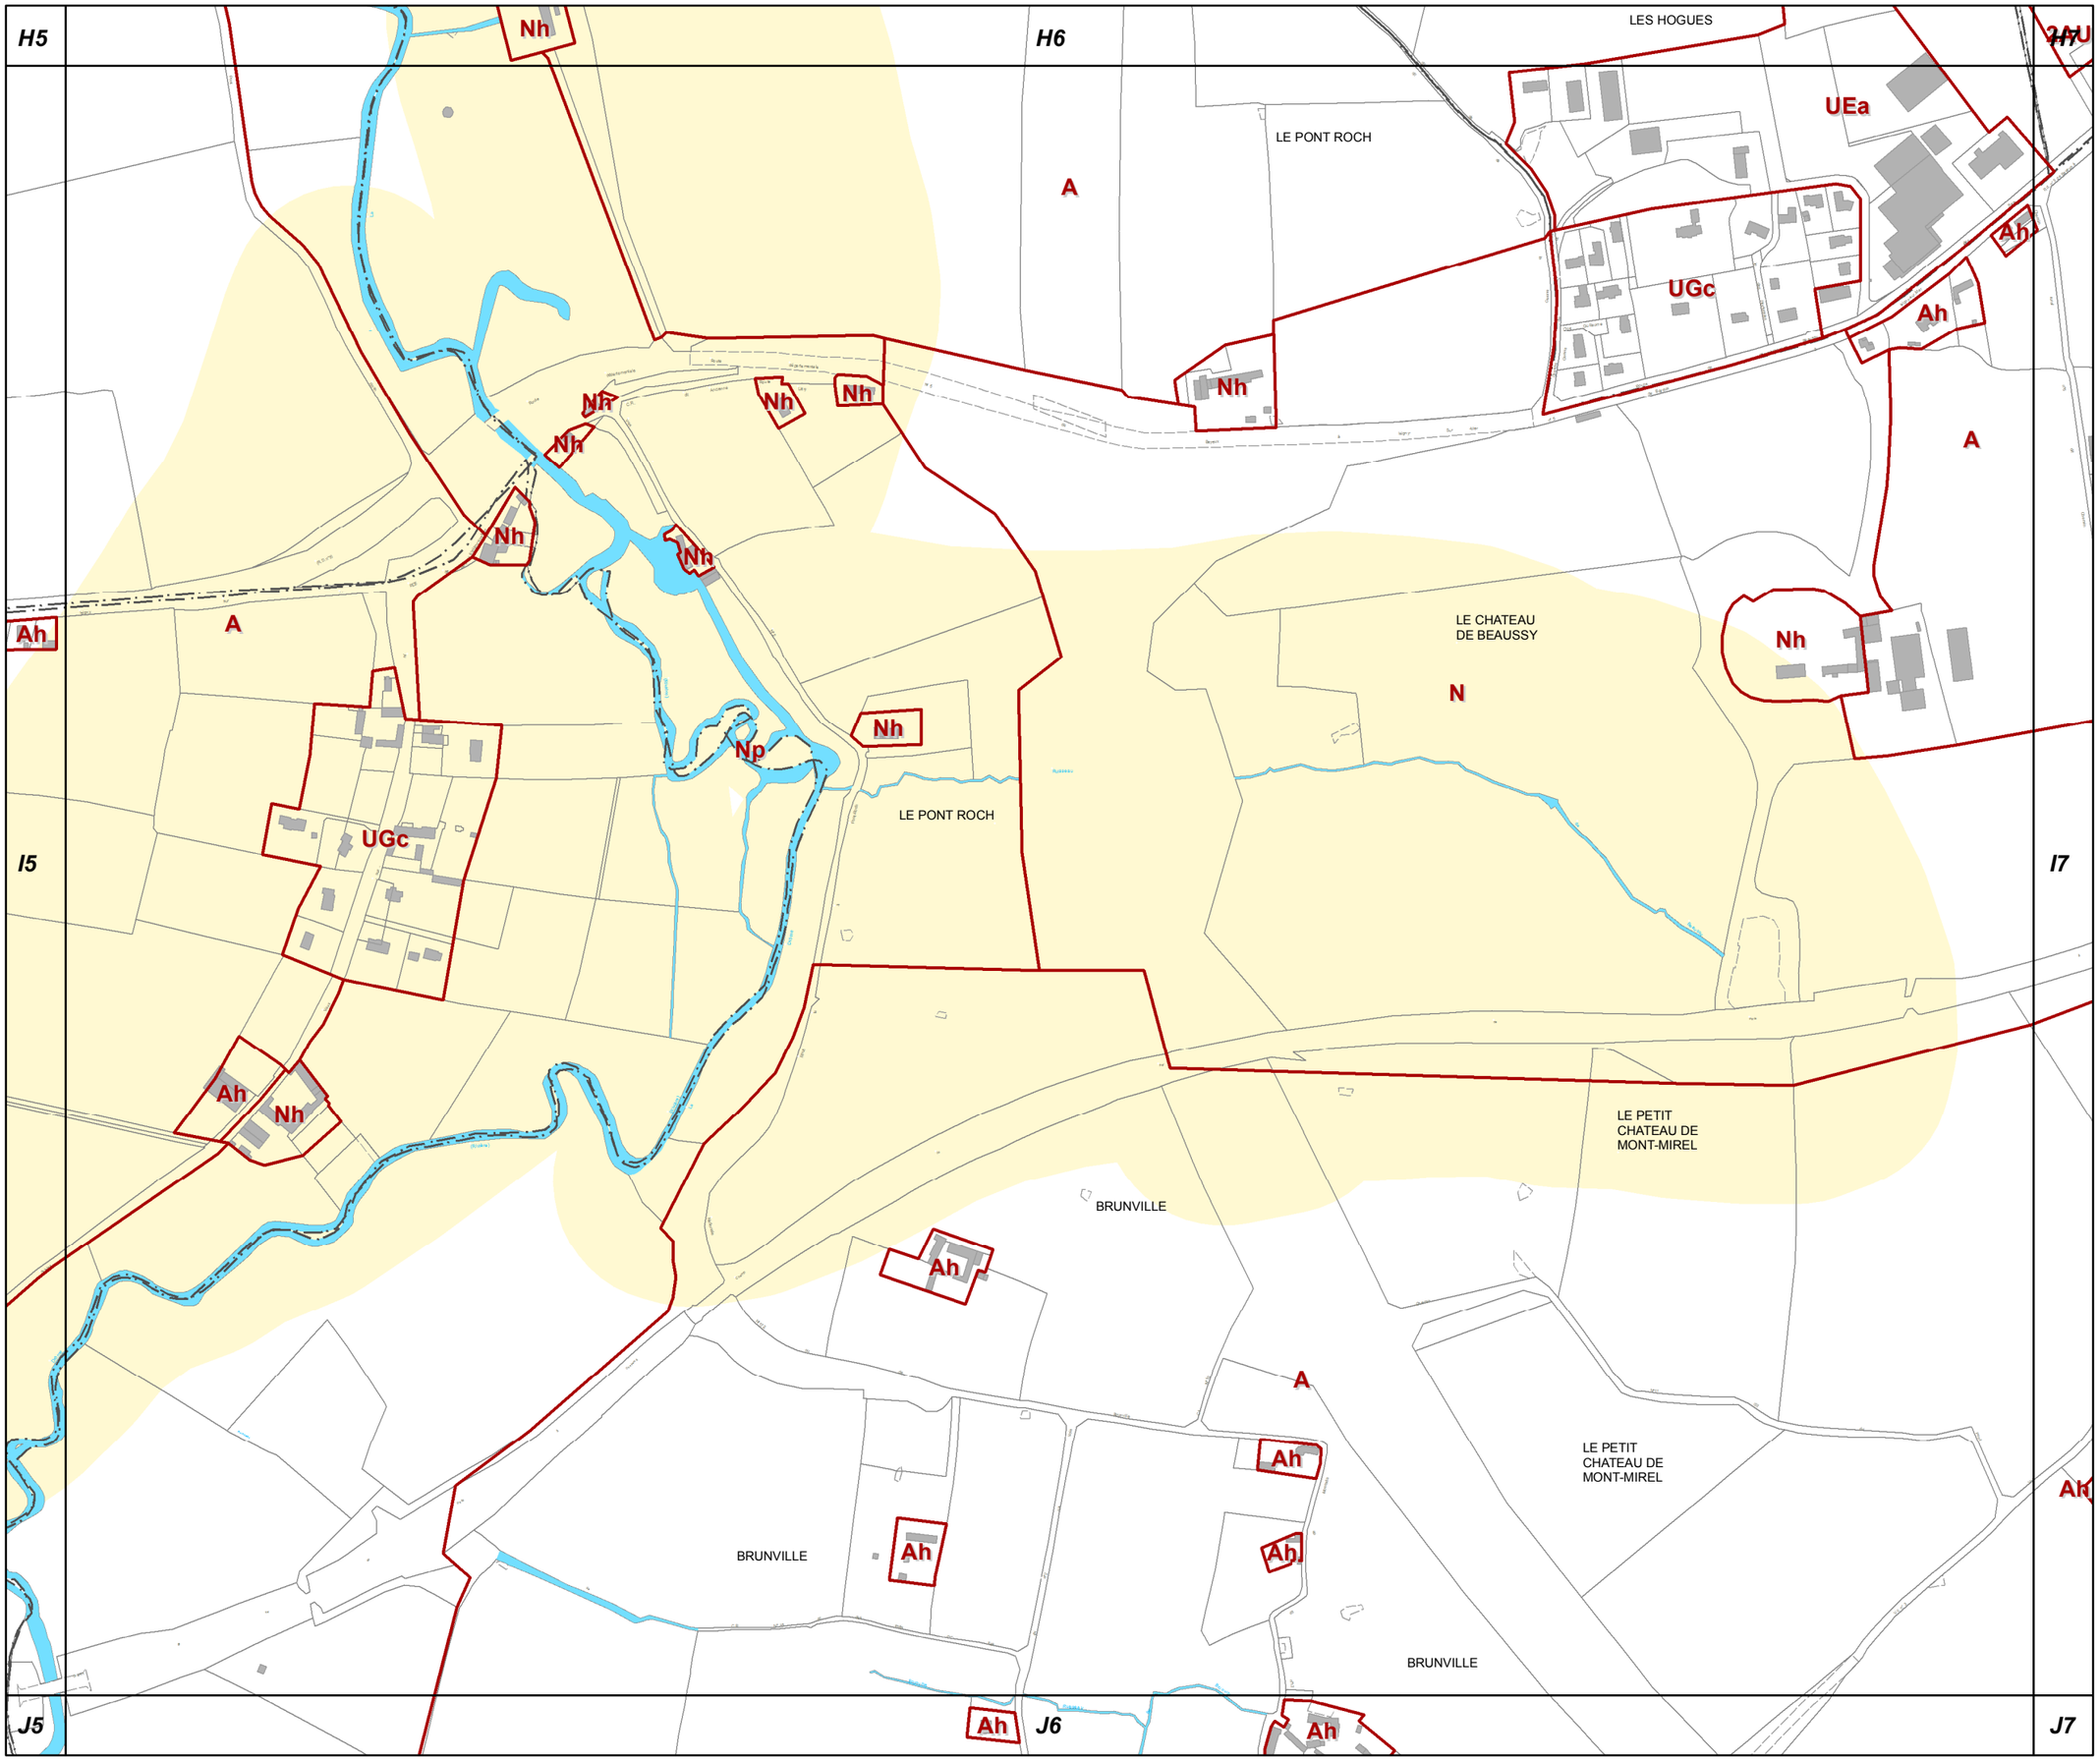

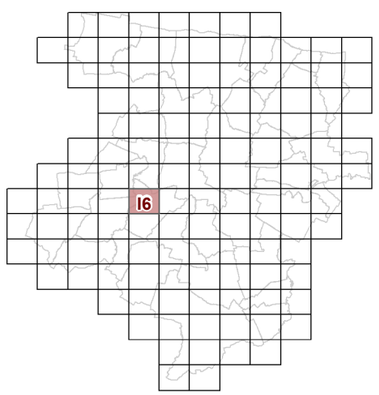

I6

3d2 REGLEMENT GRAPHIQUE et RISQUES NATURELS "SOL" 1/5000è

PLUi de BAYEUX INTERCOM

Modification n°1
(procédure simplifiée)

N

0 125 Mètres

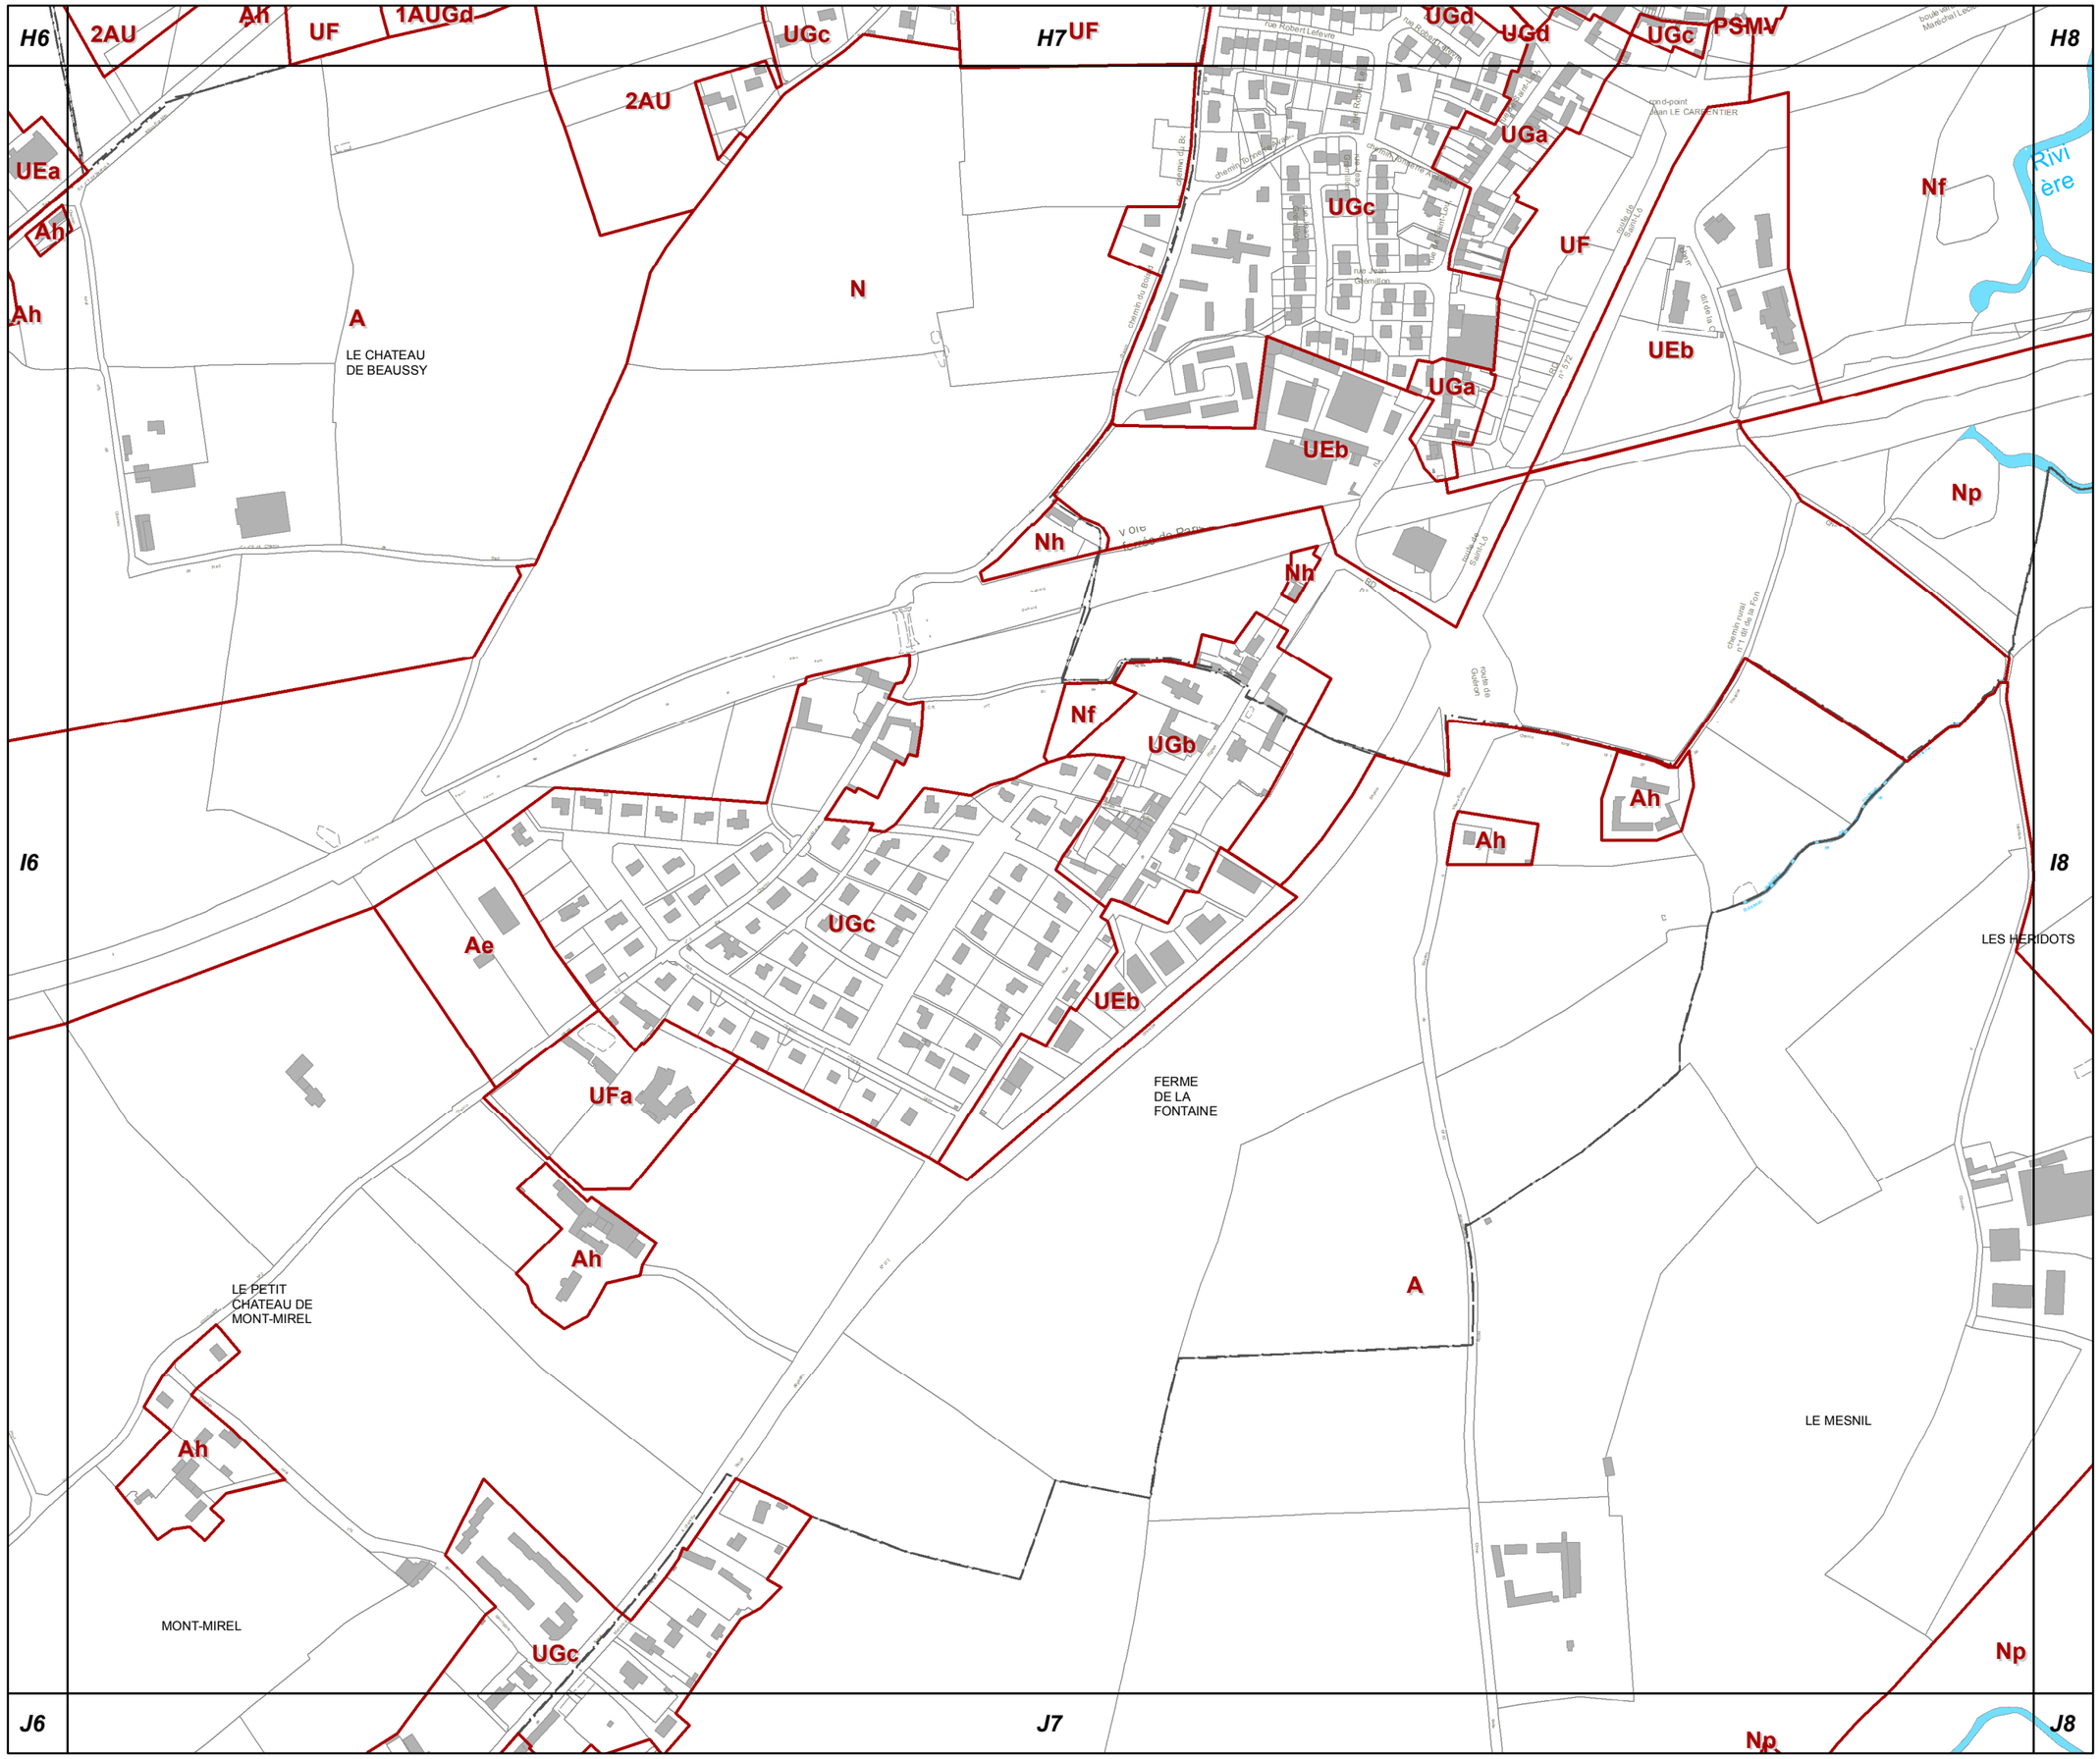

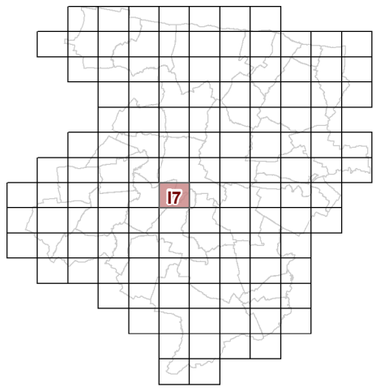

I7

3d2 REGLEMENT GRAPHIQUE et RISQUES NATURELS "SOL" 1/5000è

PLUi de BAYEUX INTERCOM

Modification n°1
(procédure simplifiée)

N

0 125 Mètres

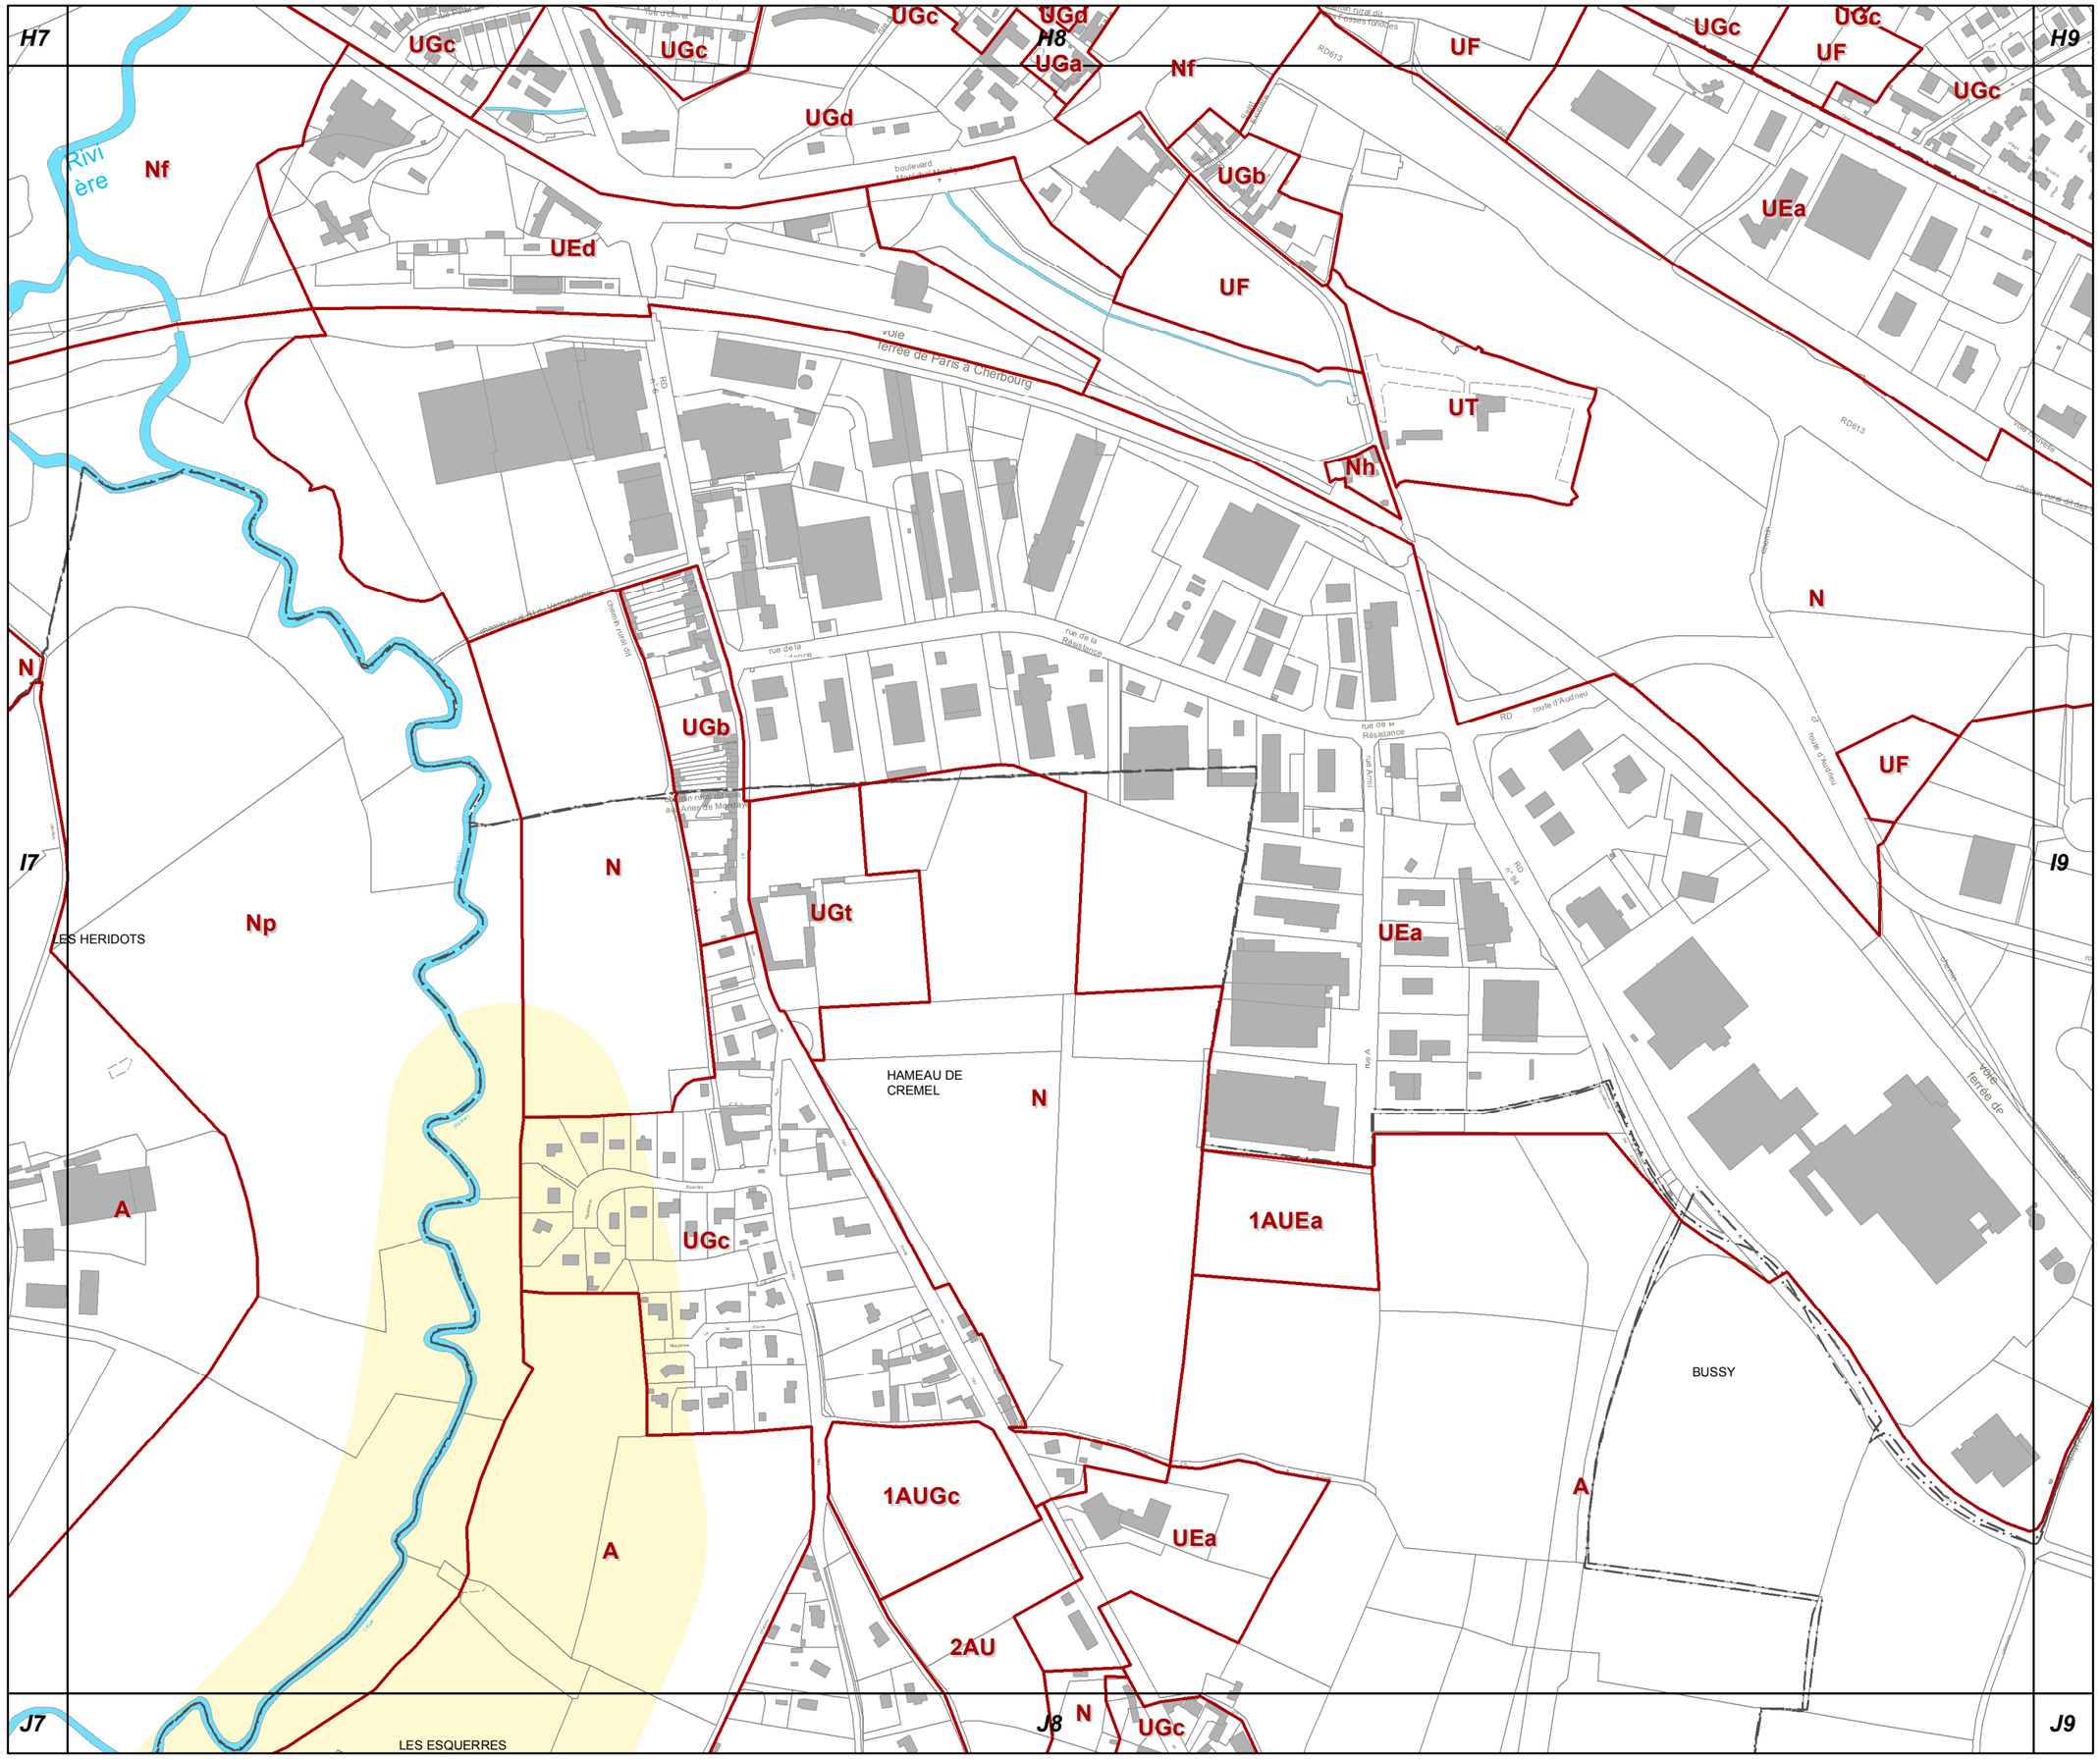

I8

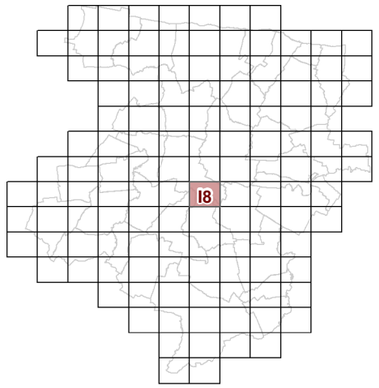

3d2 REGLEMENT GRAPHIQUE et RISQUES NATURELS "SOL" 1/5000è

PLUi de BAYEUX INTERCOM

Modification n°1
(procédure simplifiée)

N

0 125 Mètres

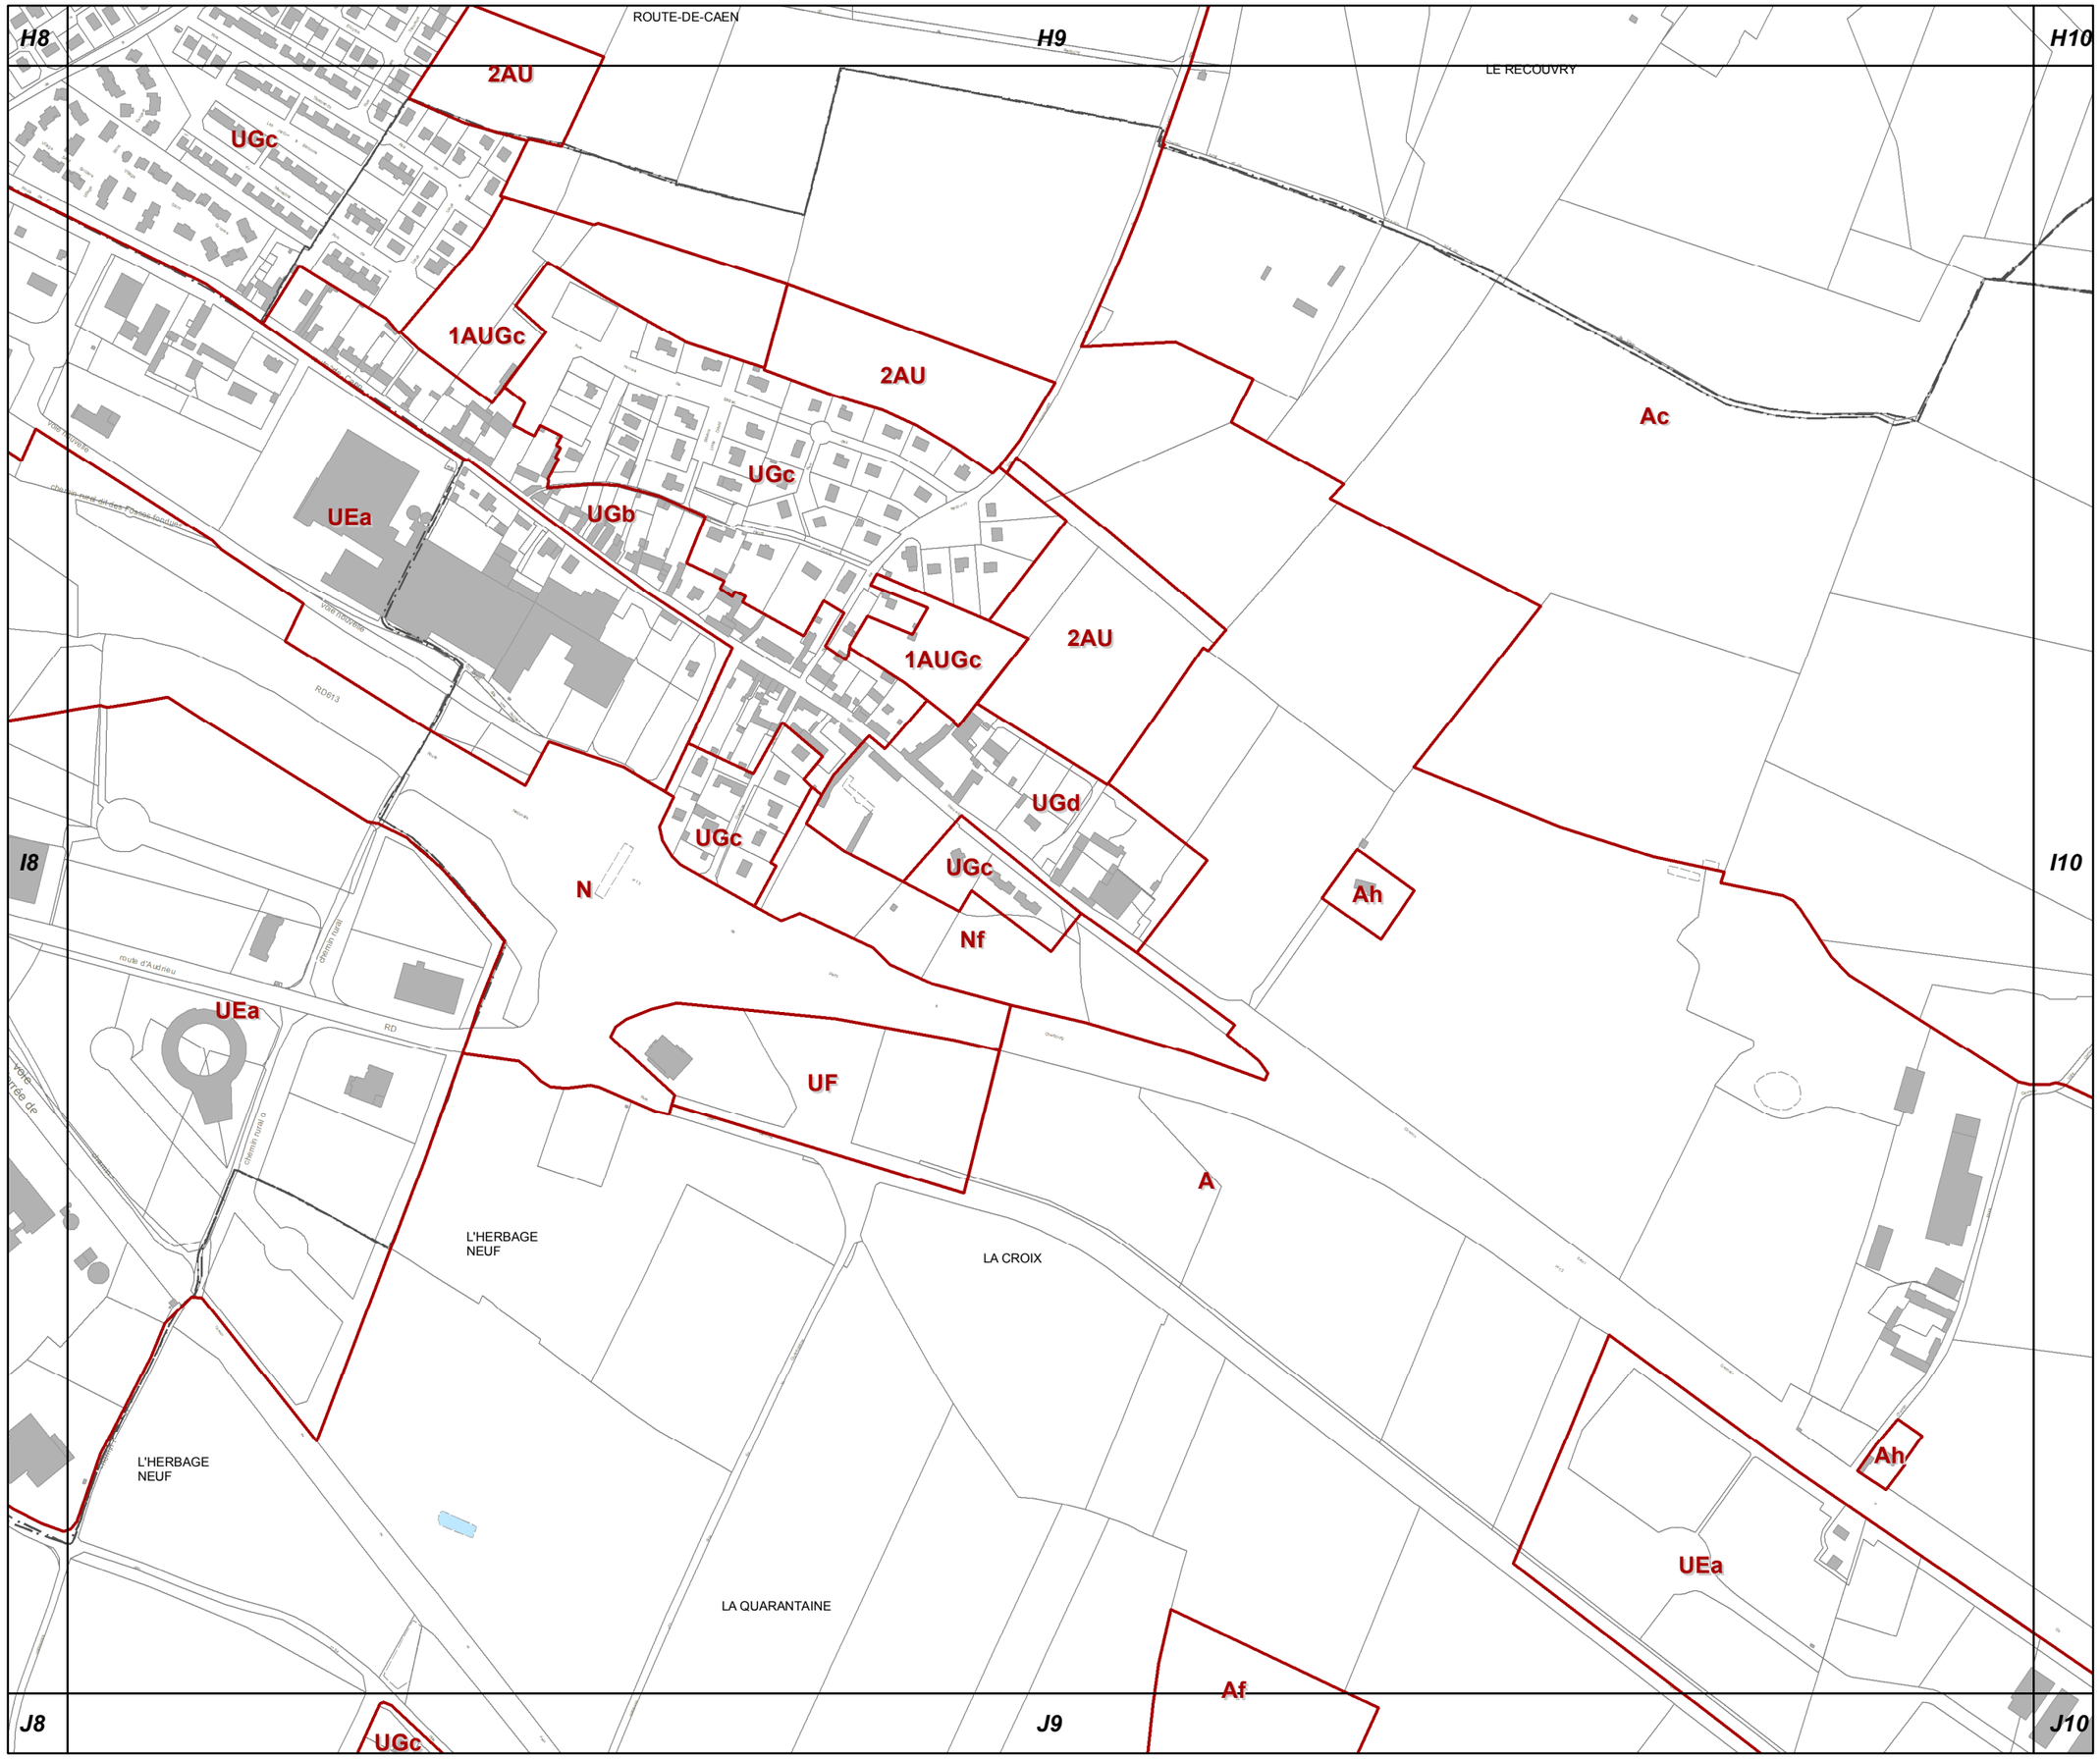

I9

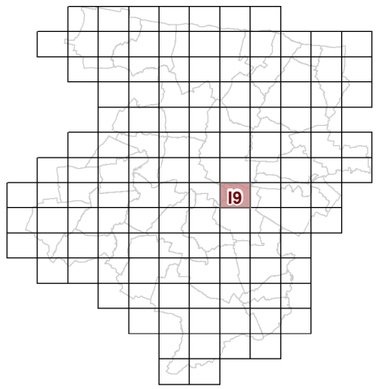

3d2 REGLEMENT GRAPHIQUE et RISQUES NATURELS "SOL" 1/5000è

PLUi de BAYEUX INTERCOM

Modification n°1
(procédure simplifiée)

N

0 125 Mètres

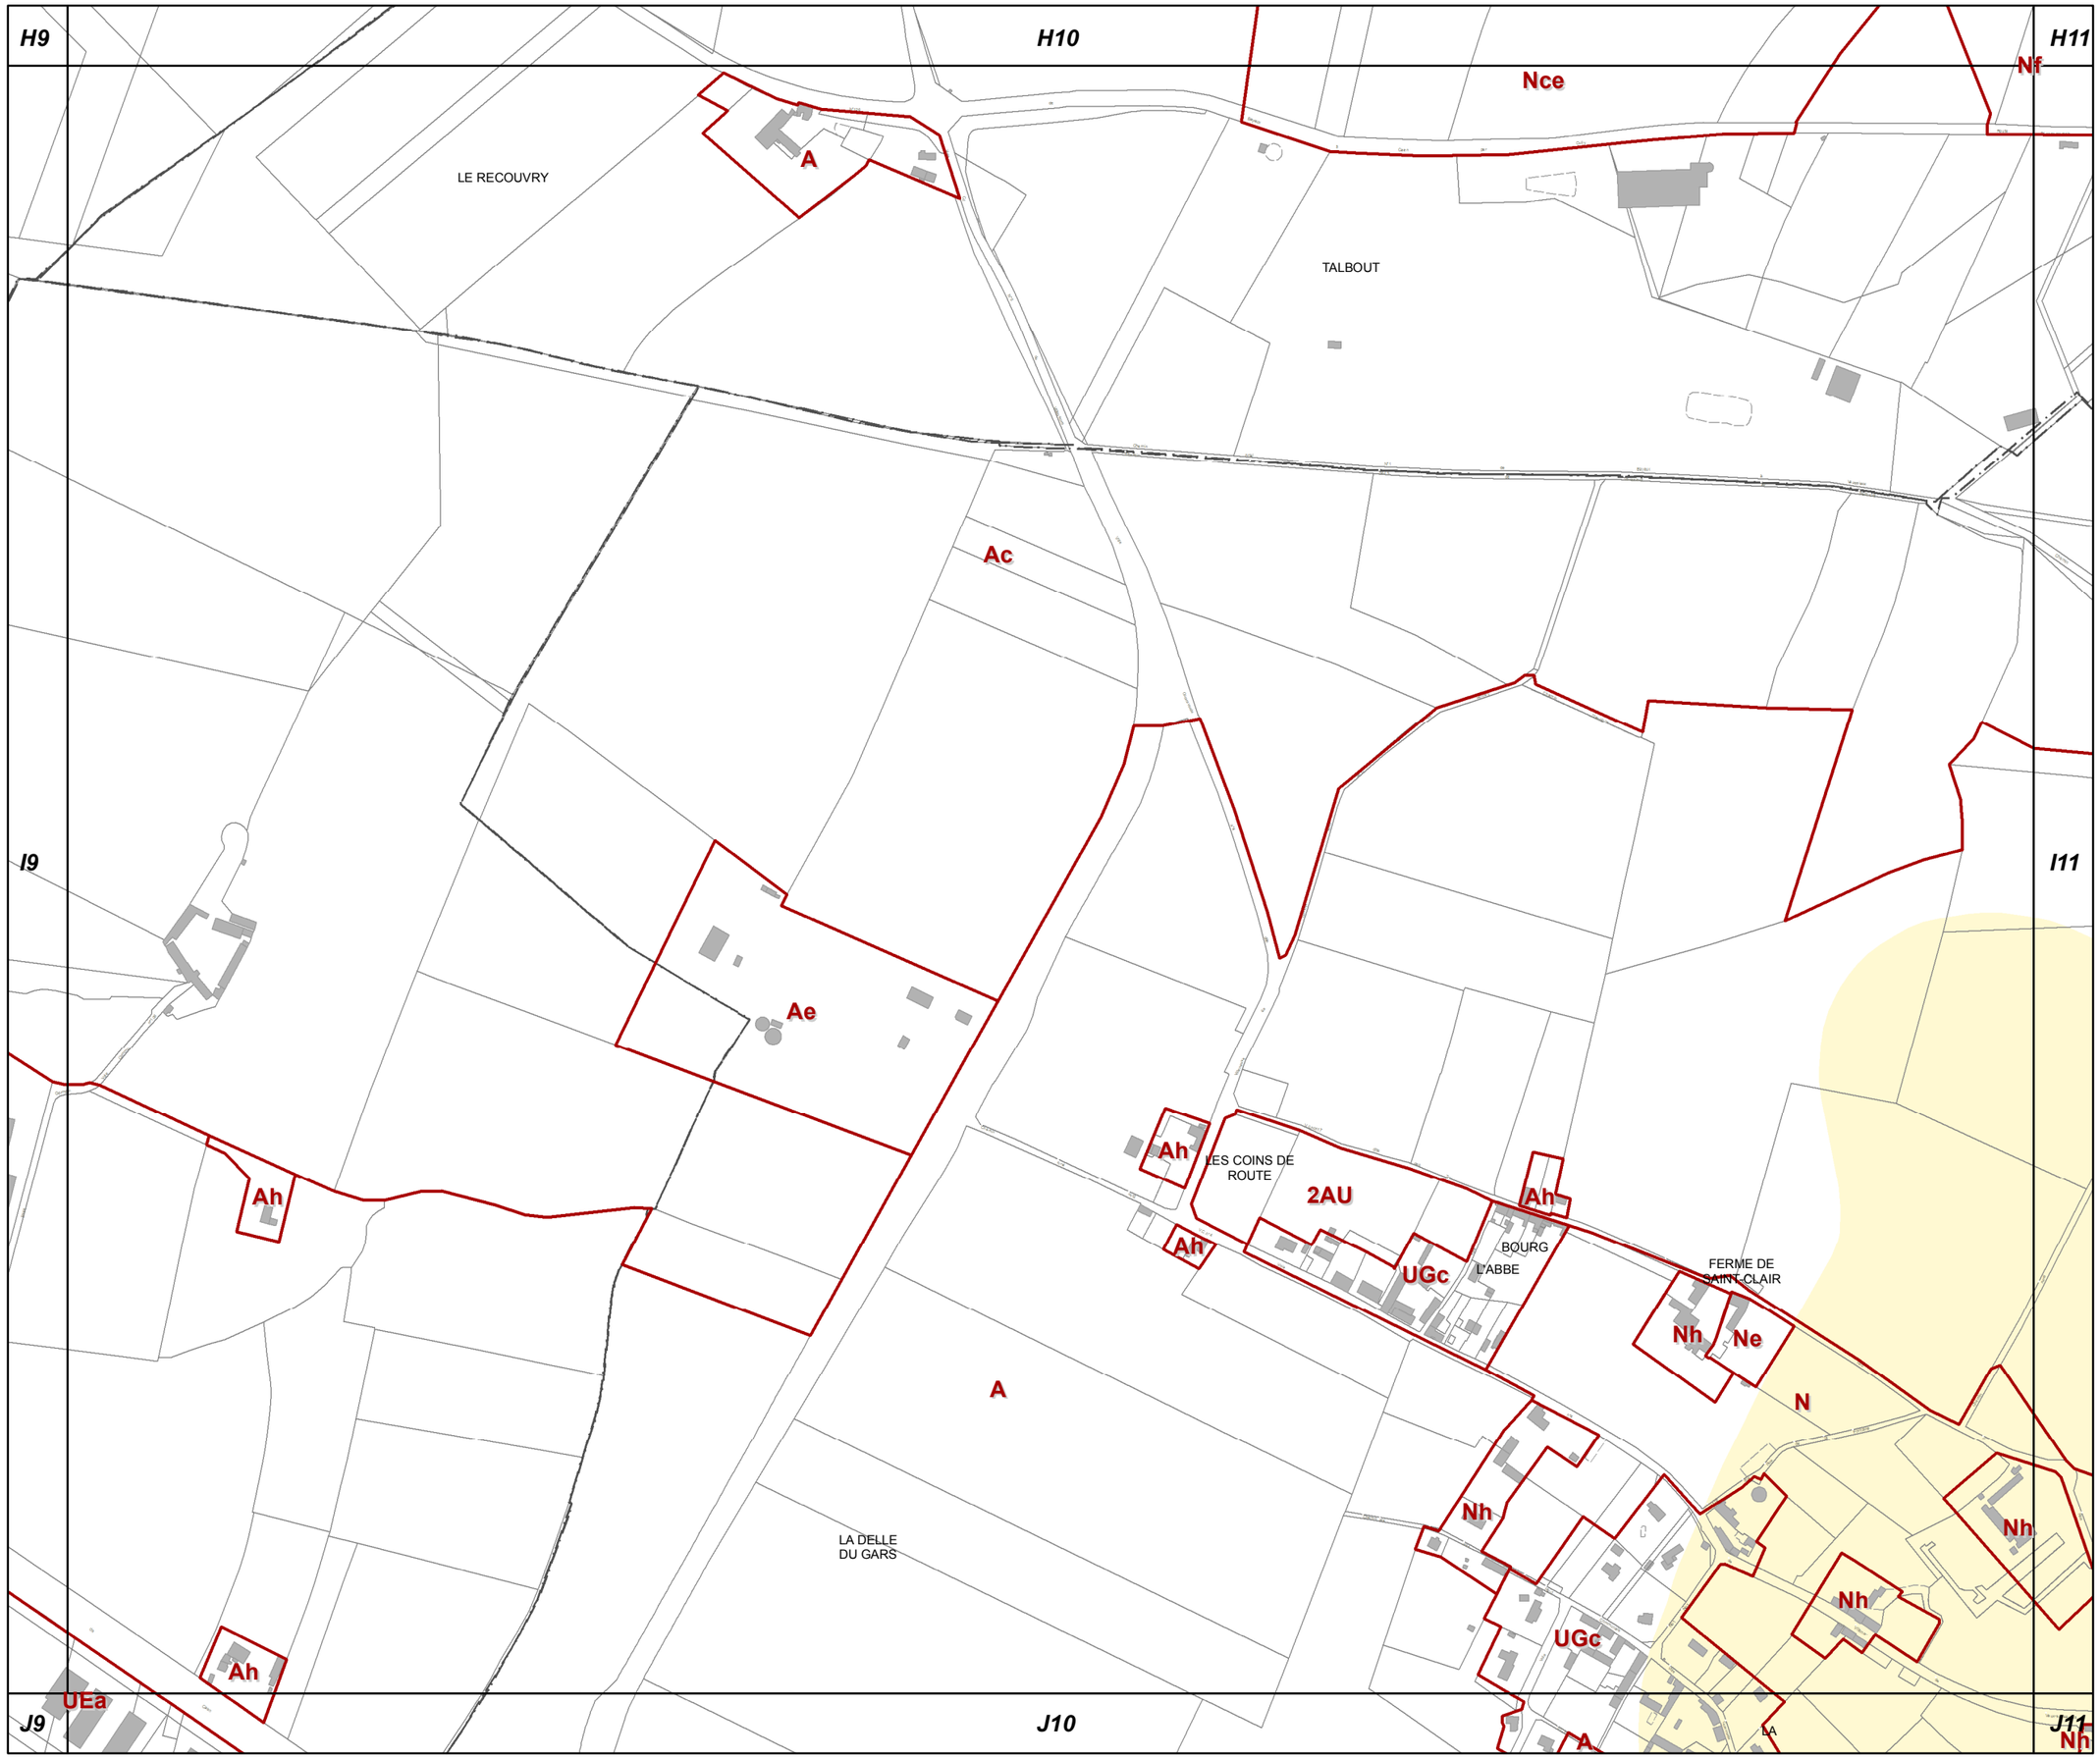

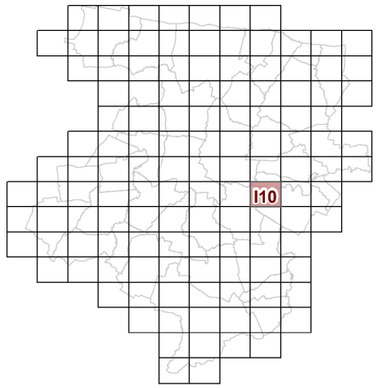

I10

3d2 REGLEMENT GRAPHIQUE et RISQUES NATURELS "SOL" 1/5000è

PLUi de BAYEUX INTERCOM

Modification n°1
(procédure simplifiée)

N

0 125 Mètres

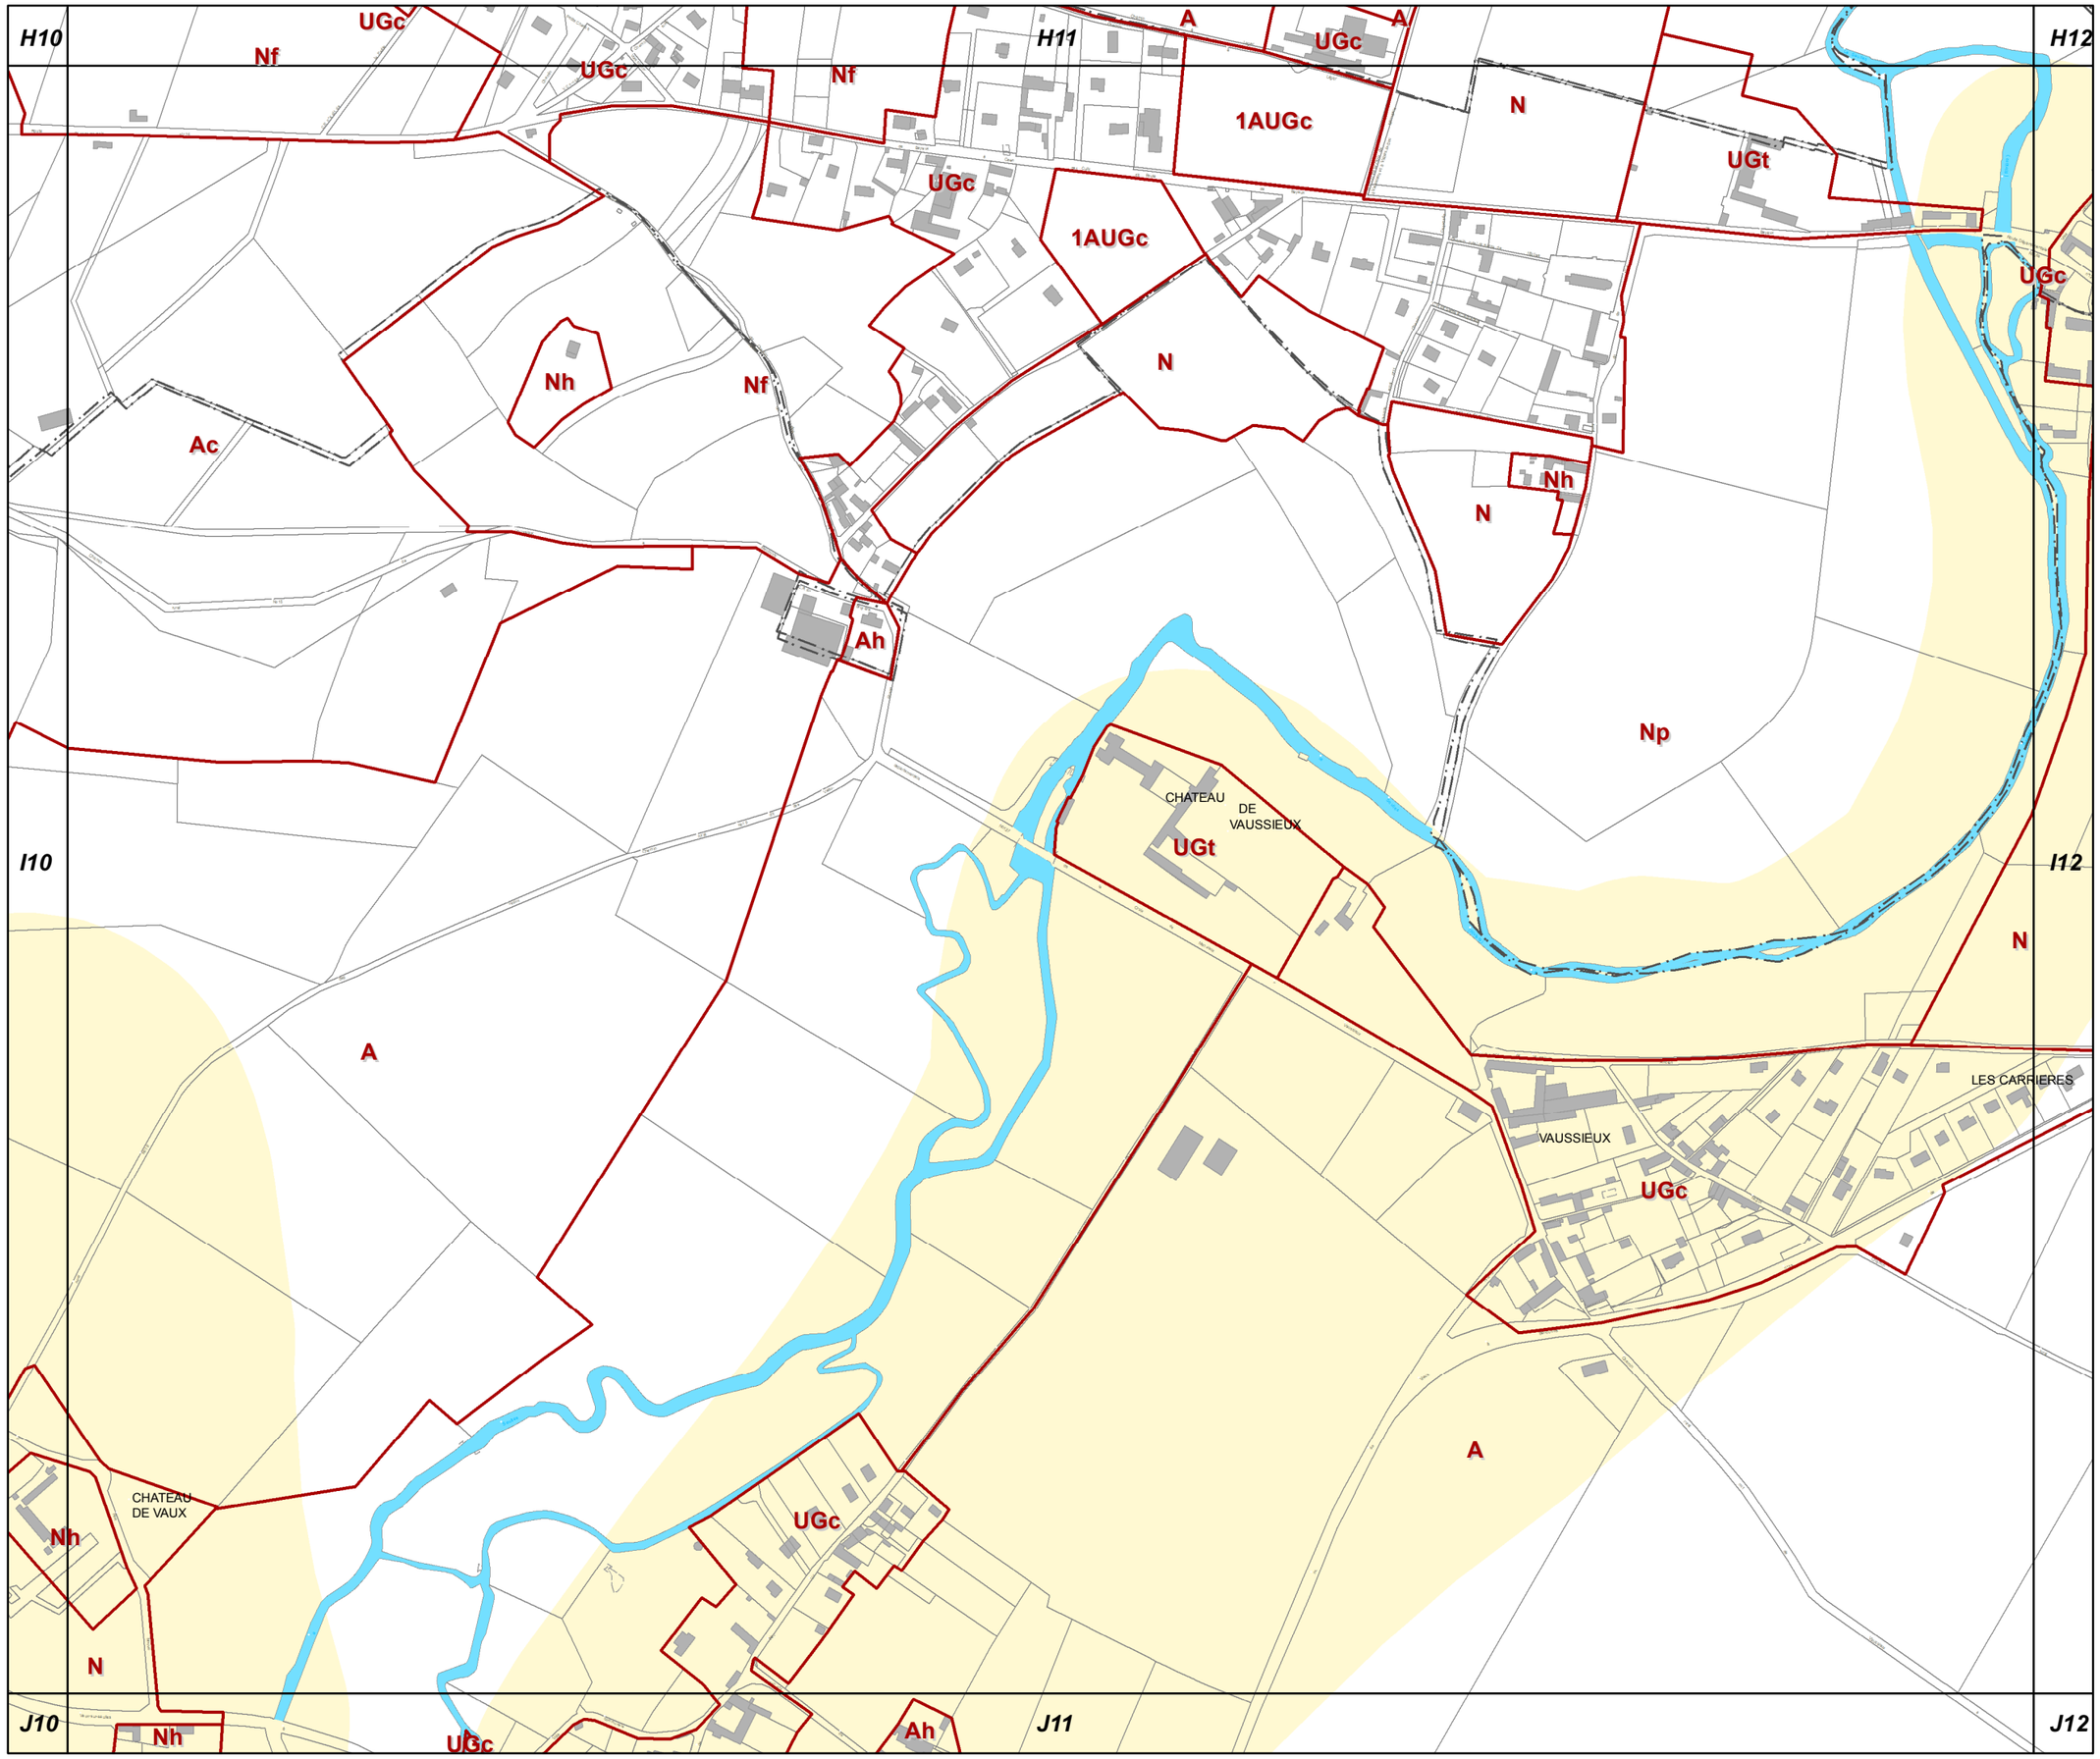

I11

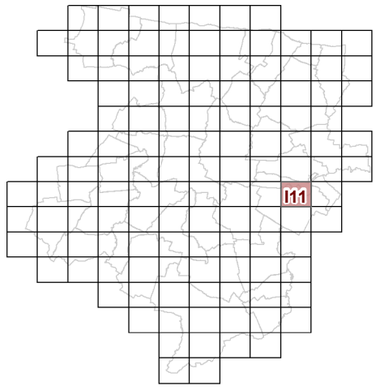

3d2 REGLEMENT GRAPHIQUE et RISQUES NATURELS "SOL" 1/5000è

PLUi de BAYEUX INTERCOM

Modification n°1
(procédure simplifiée)

N

0 125 Mètres

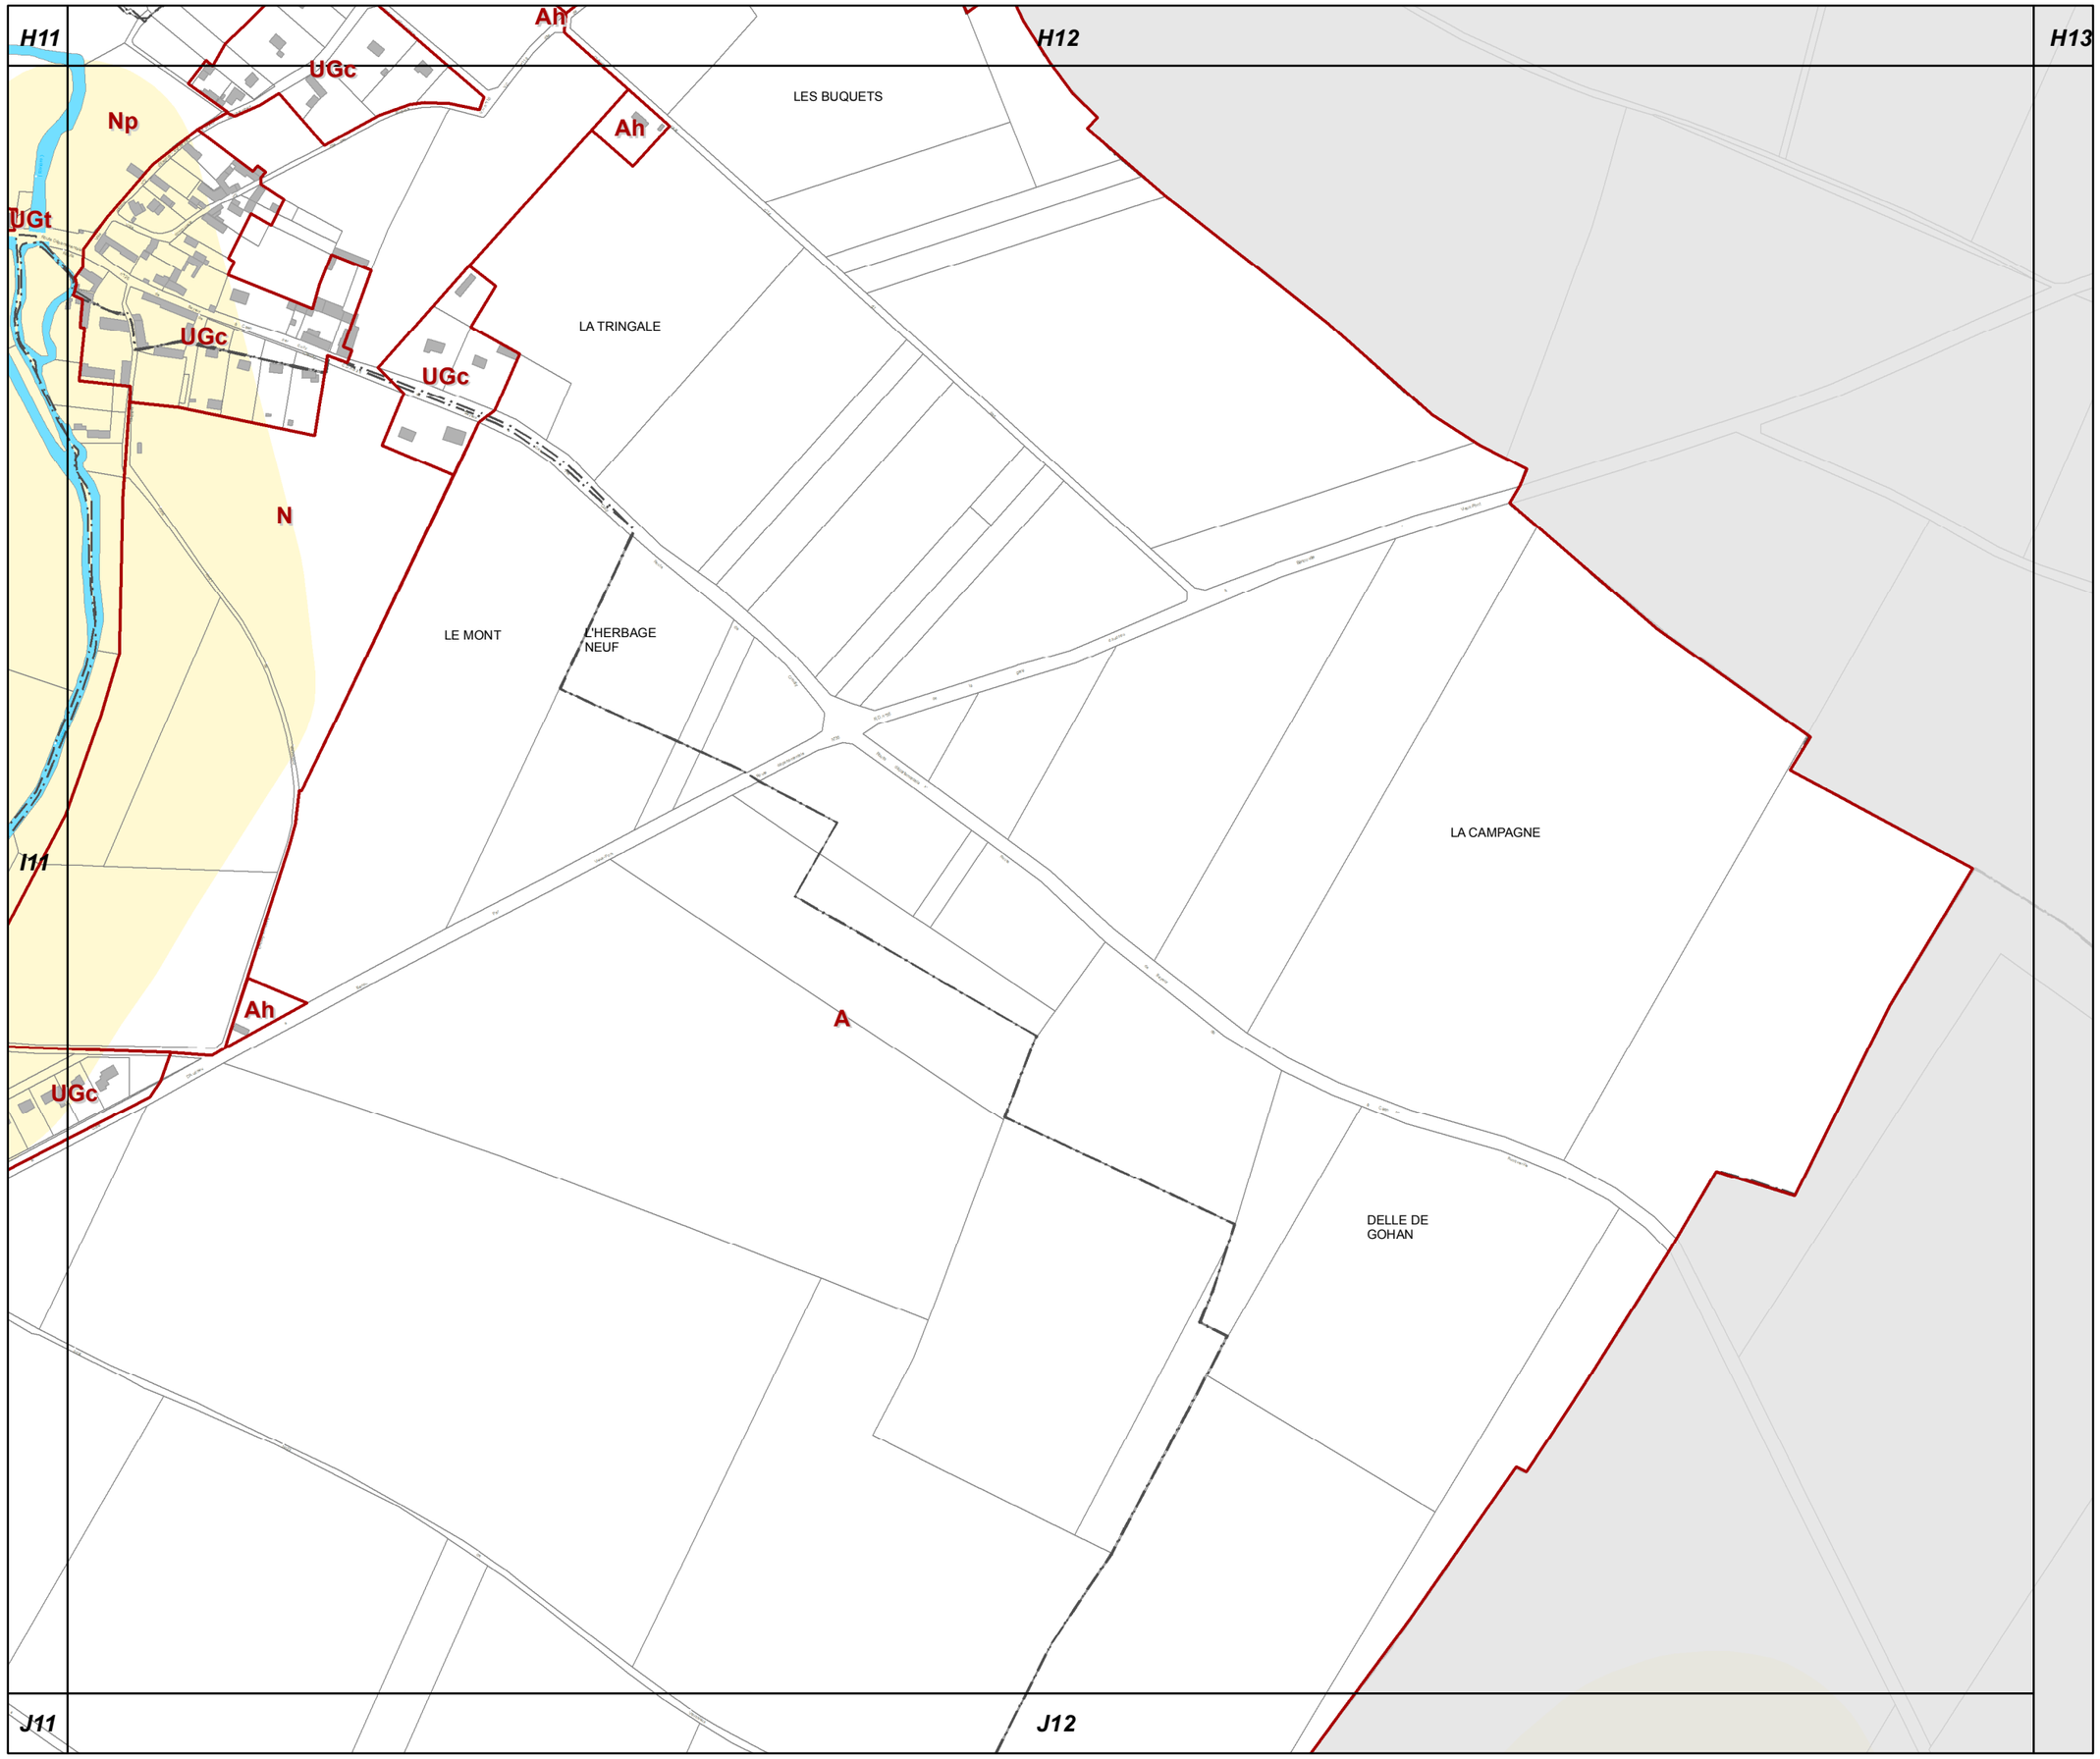

I12

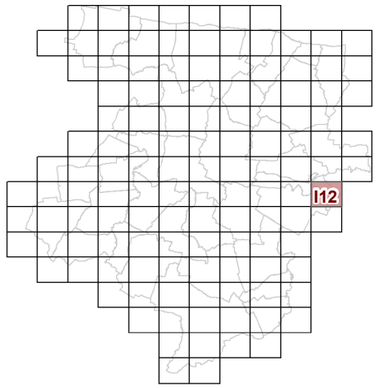

3d2 REGLEMENT GRAPHIQUE et RISQUES NATURELS "SOL" 1/5000è

PLUi de BAYEUX INTERCOM

Modification n°1
(procédure simplifiée)

N

0 125 Mètres

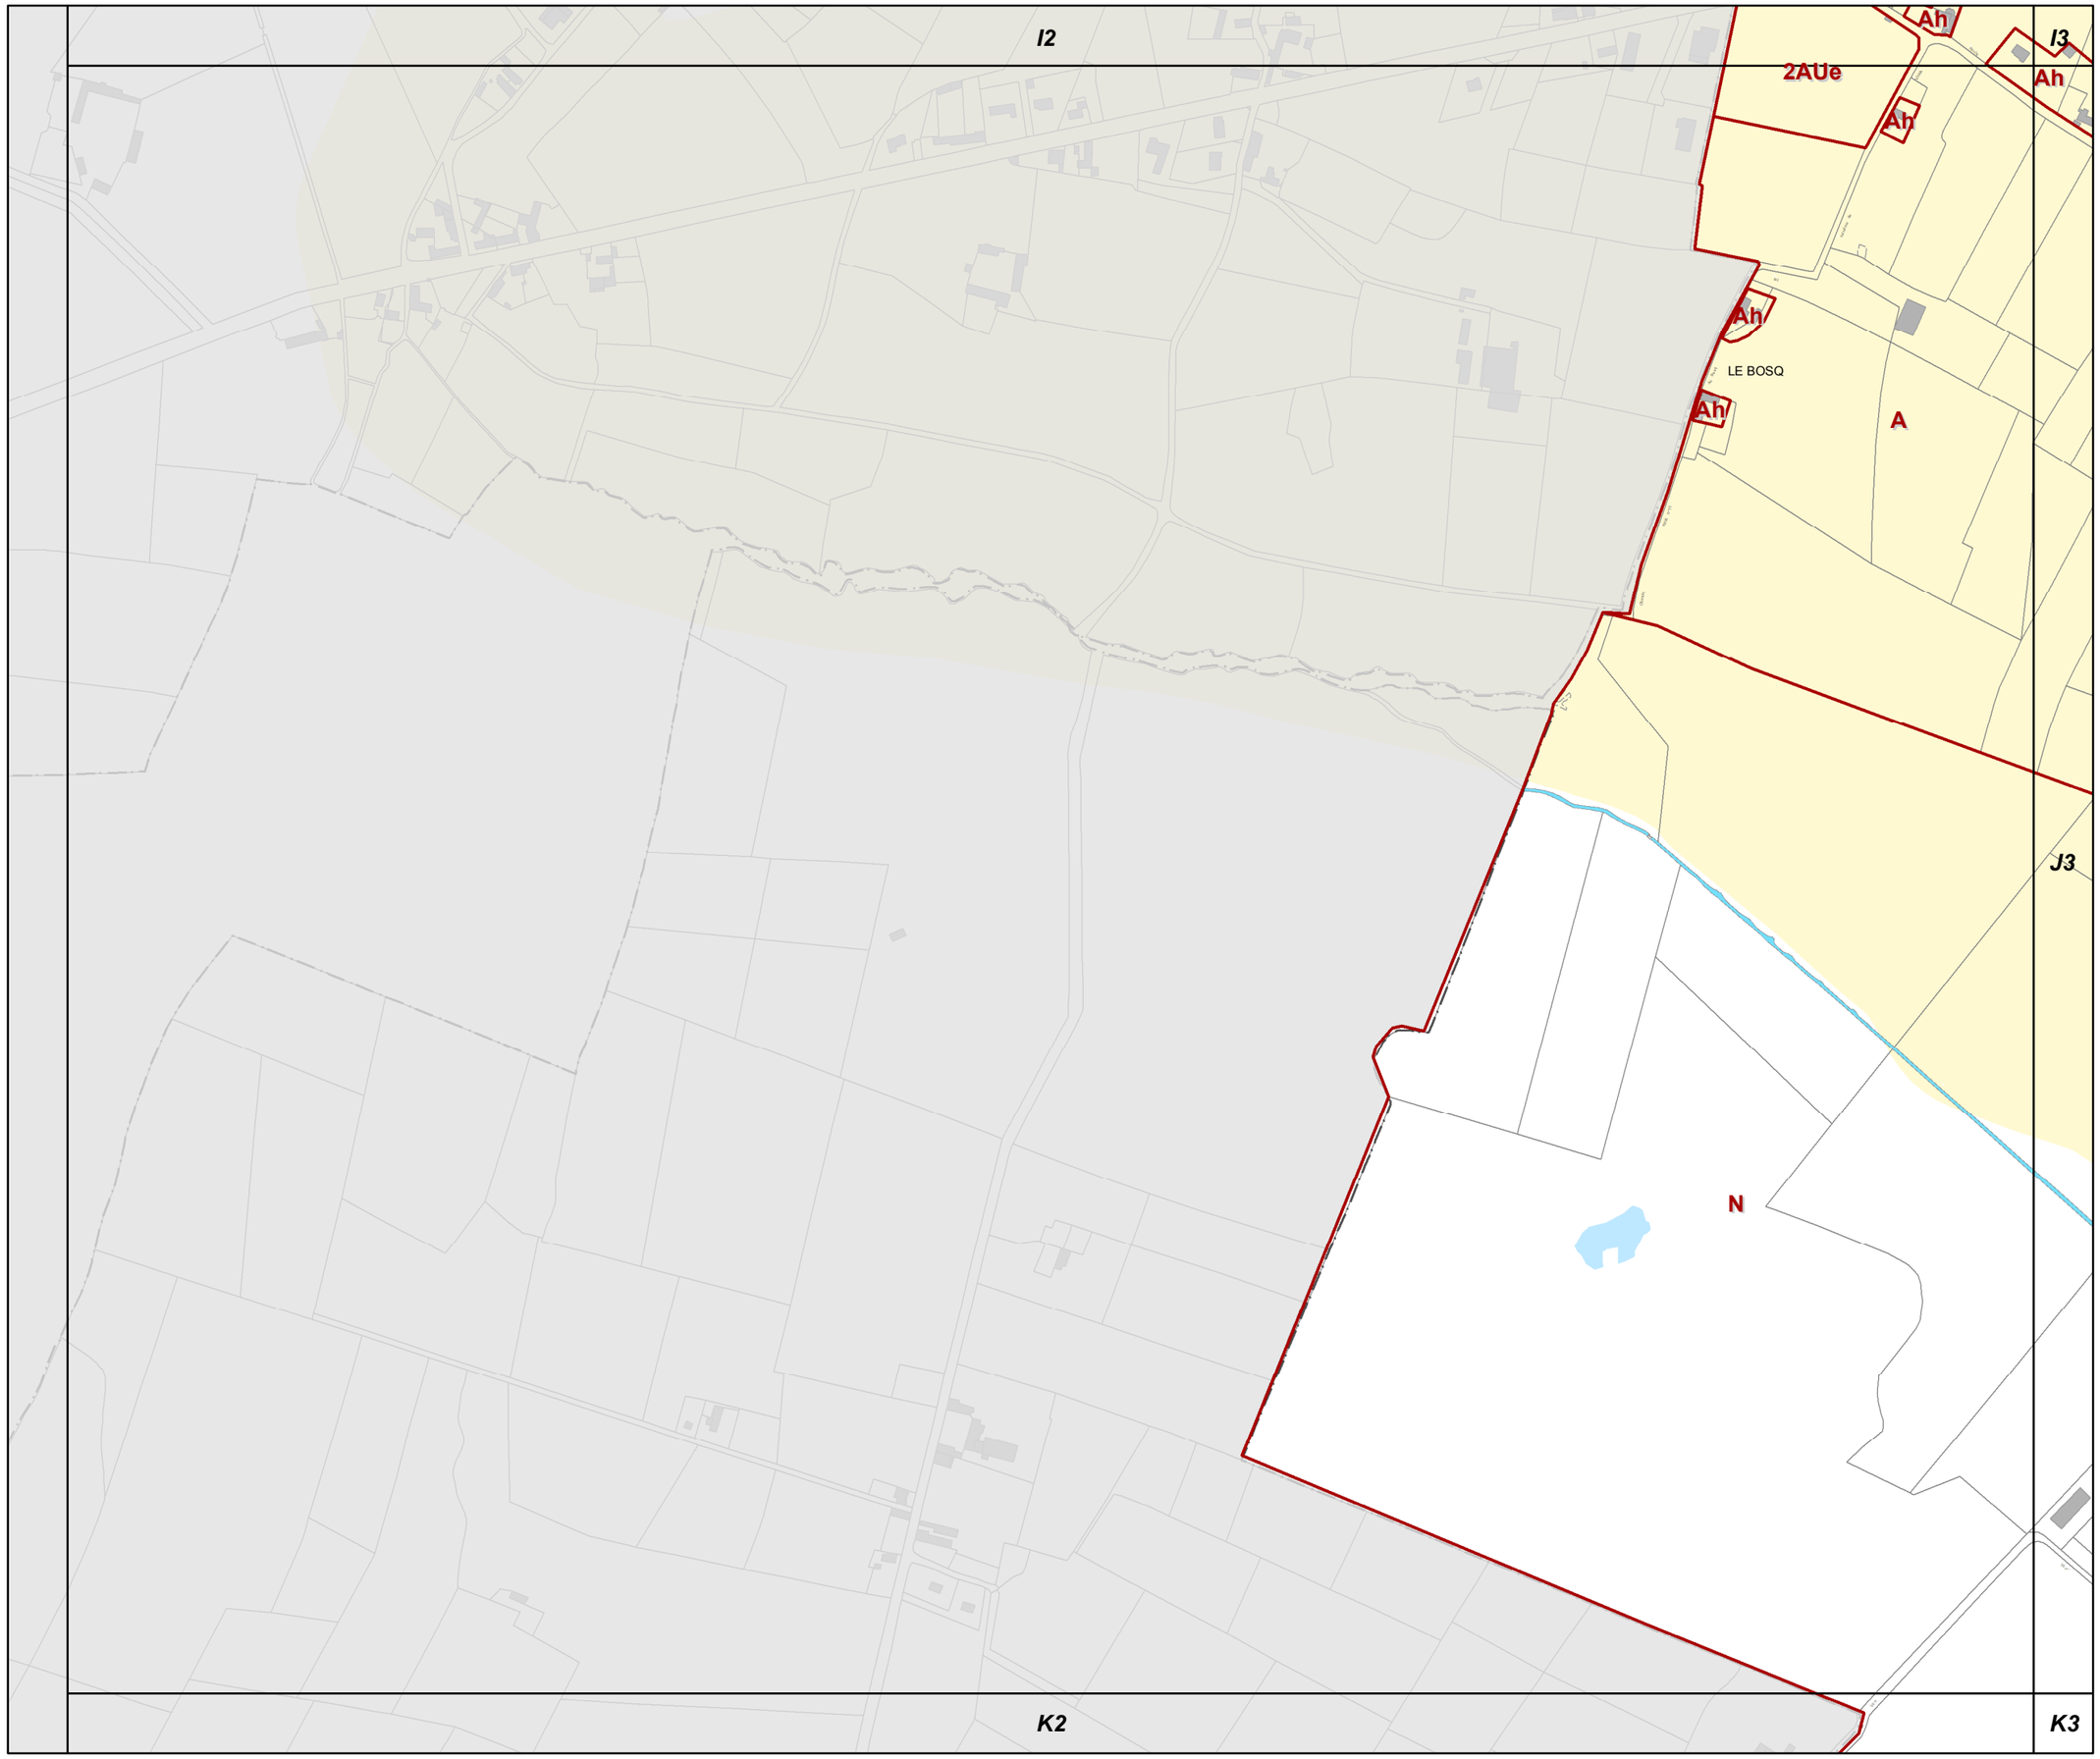

J2

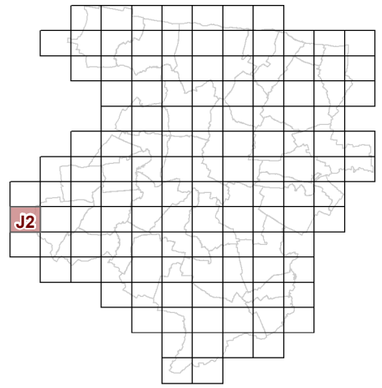

3d2 REGLEMENT GRAPHIQUE et RISQUES NATURELS "SOL" 1/5000è

PLUi de BAYEUX INTERCOM

Modification n°1
(procédure simplifiée)

N

0 125 Mètres

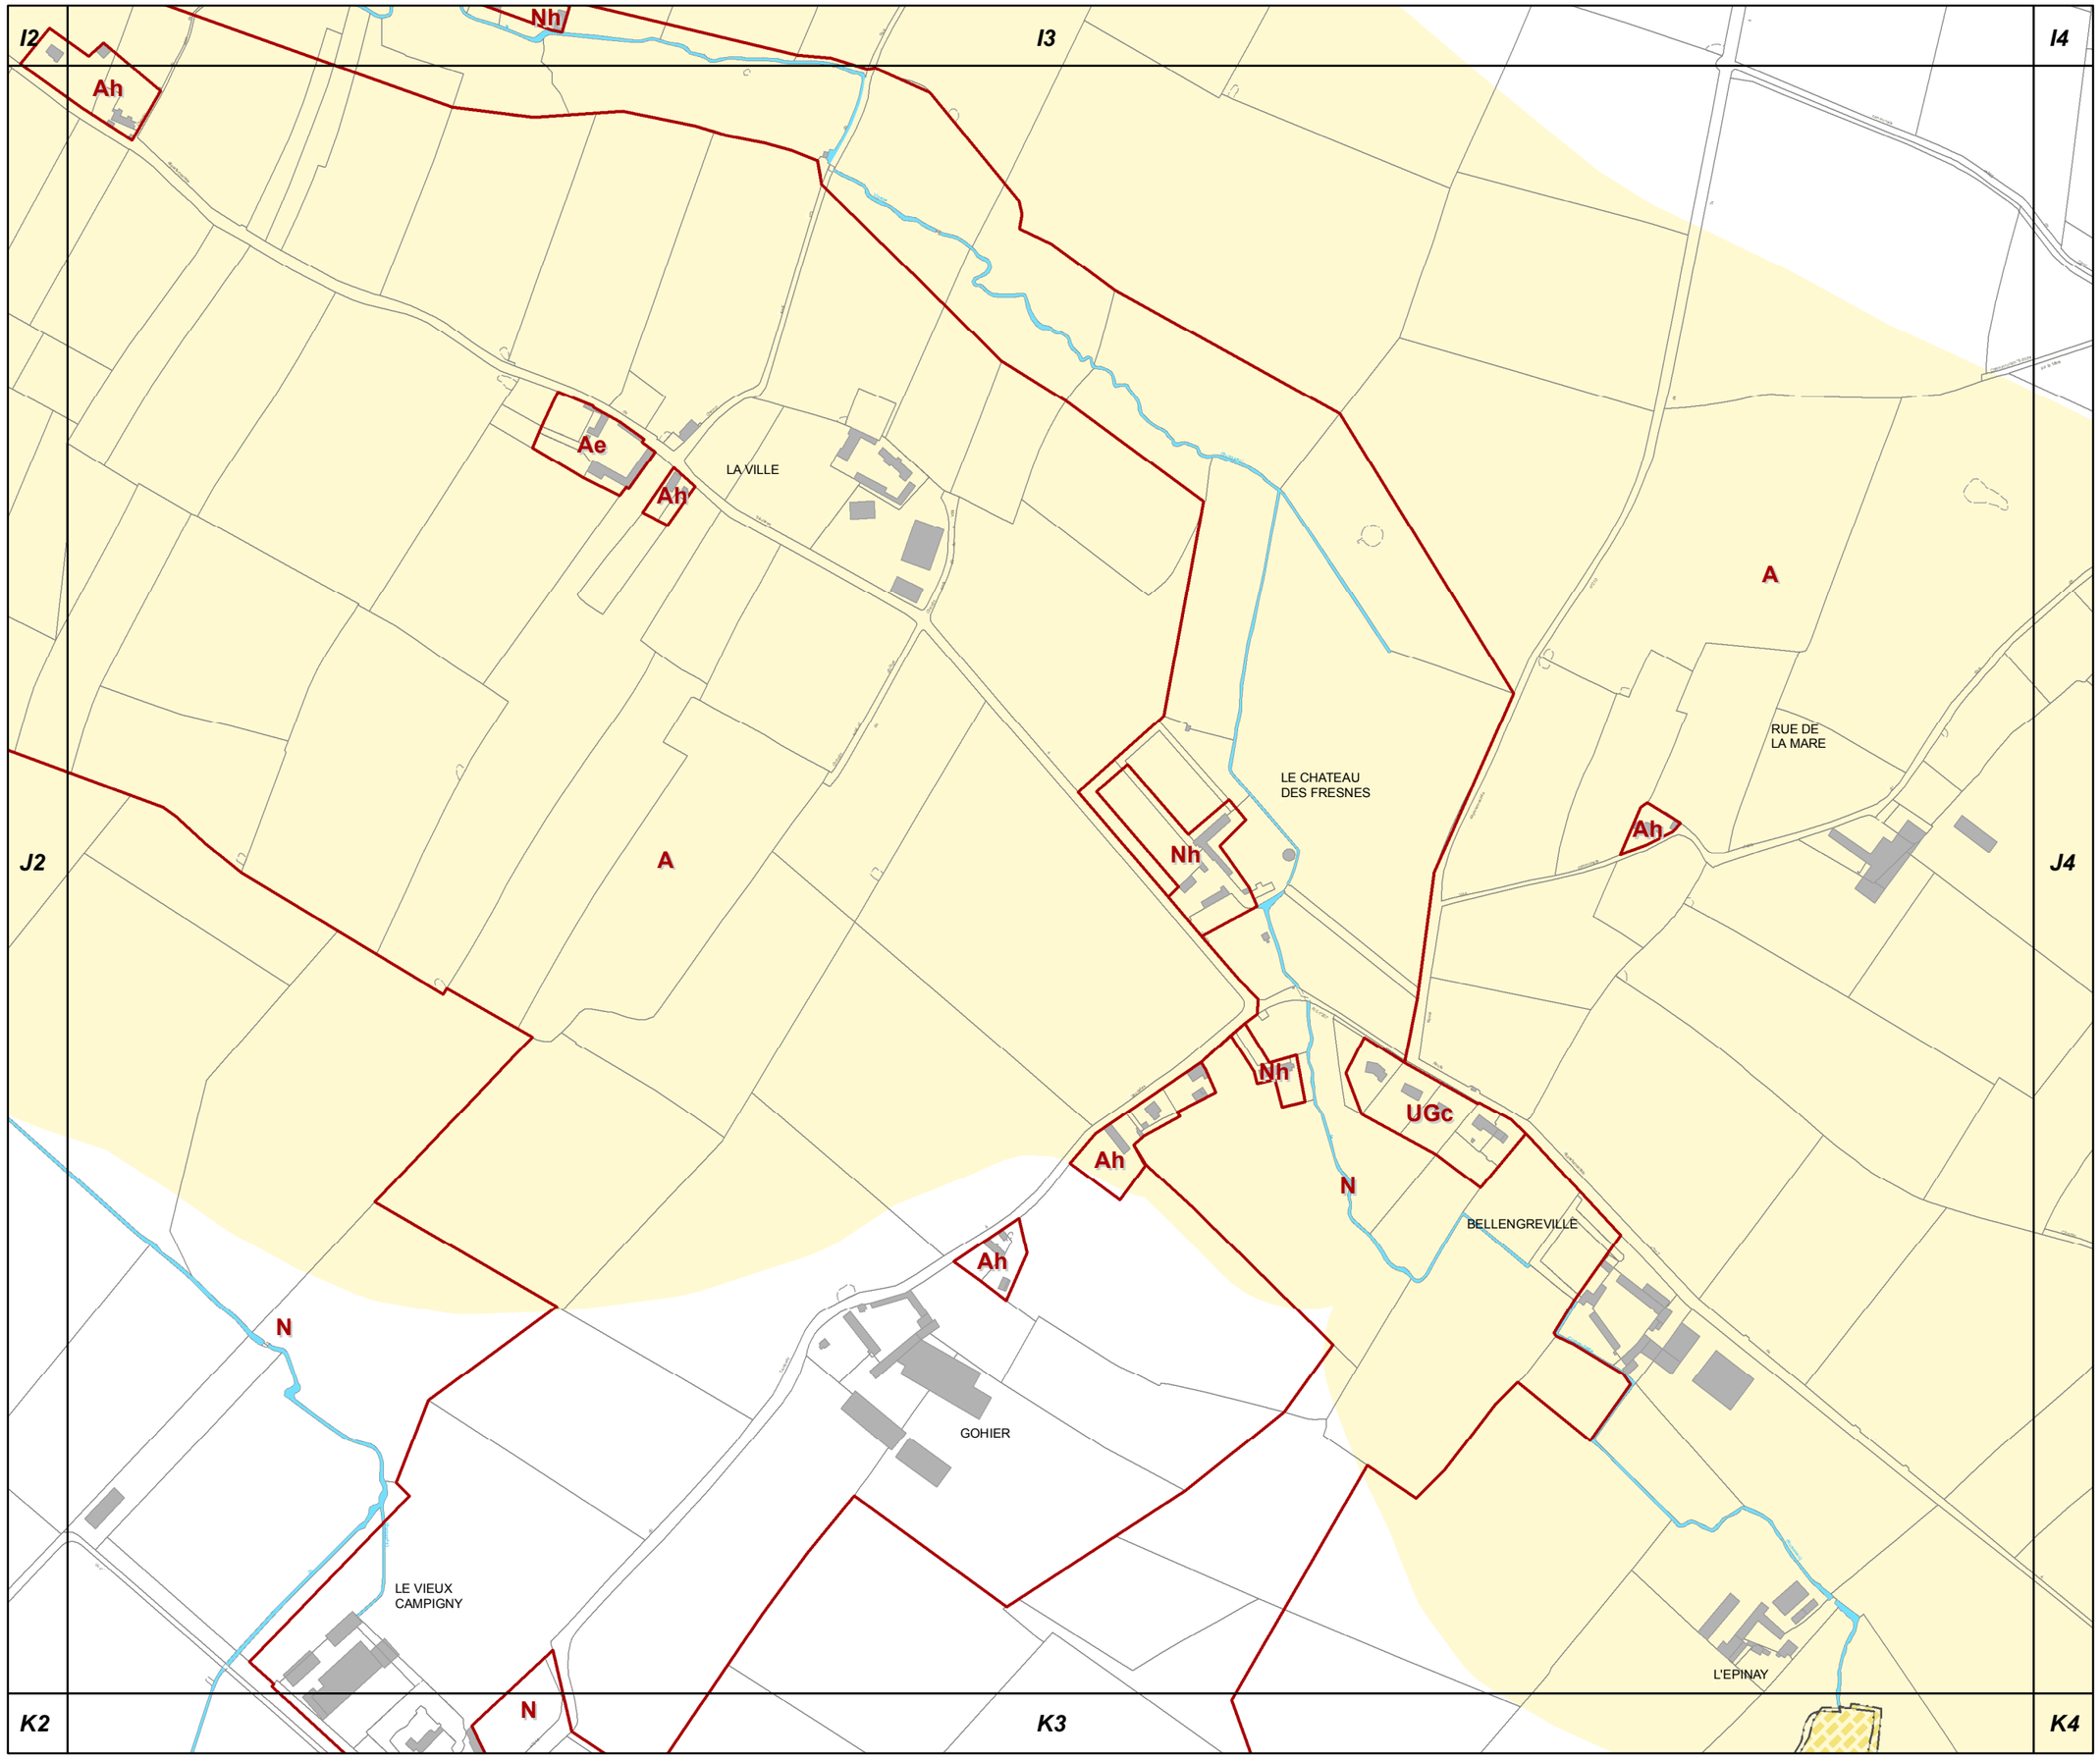

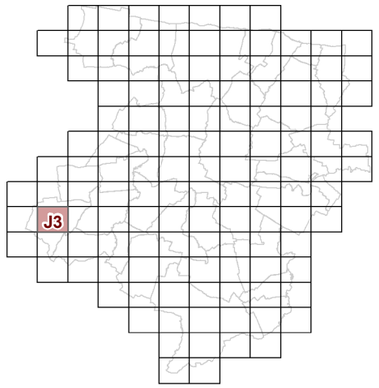

J3

3d2 REGLEMENT GRAPHIQUE et RISQUES NATURELS "SOL" 1/5000è

PLUi de BAYEUX INTERCOM

Modification n°1
(procédure simplifiée)

N

0 125 Mètres

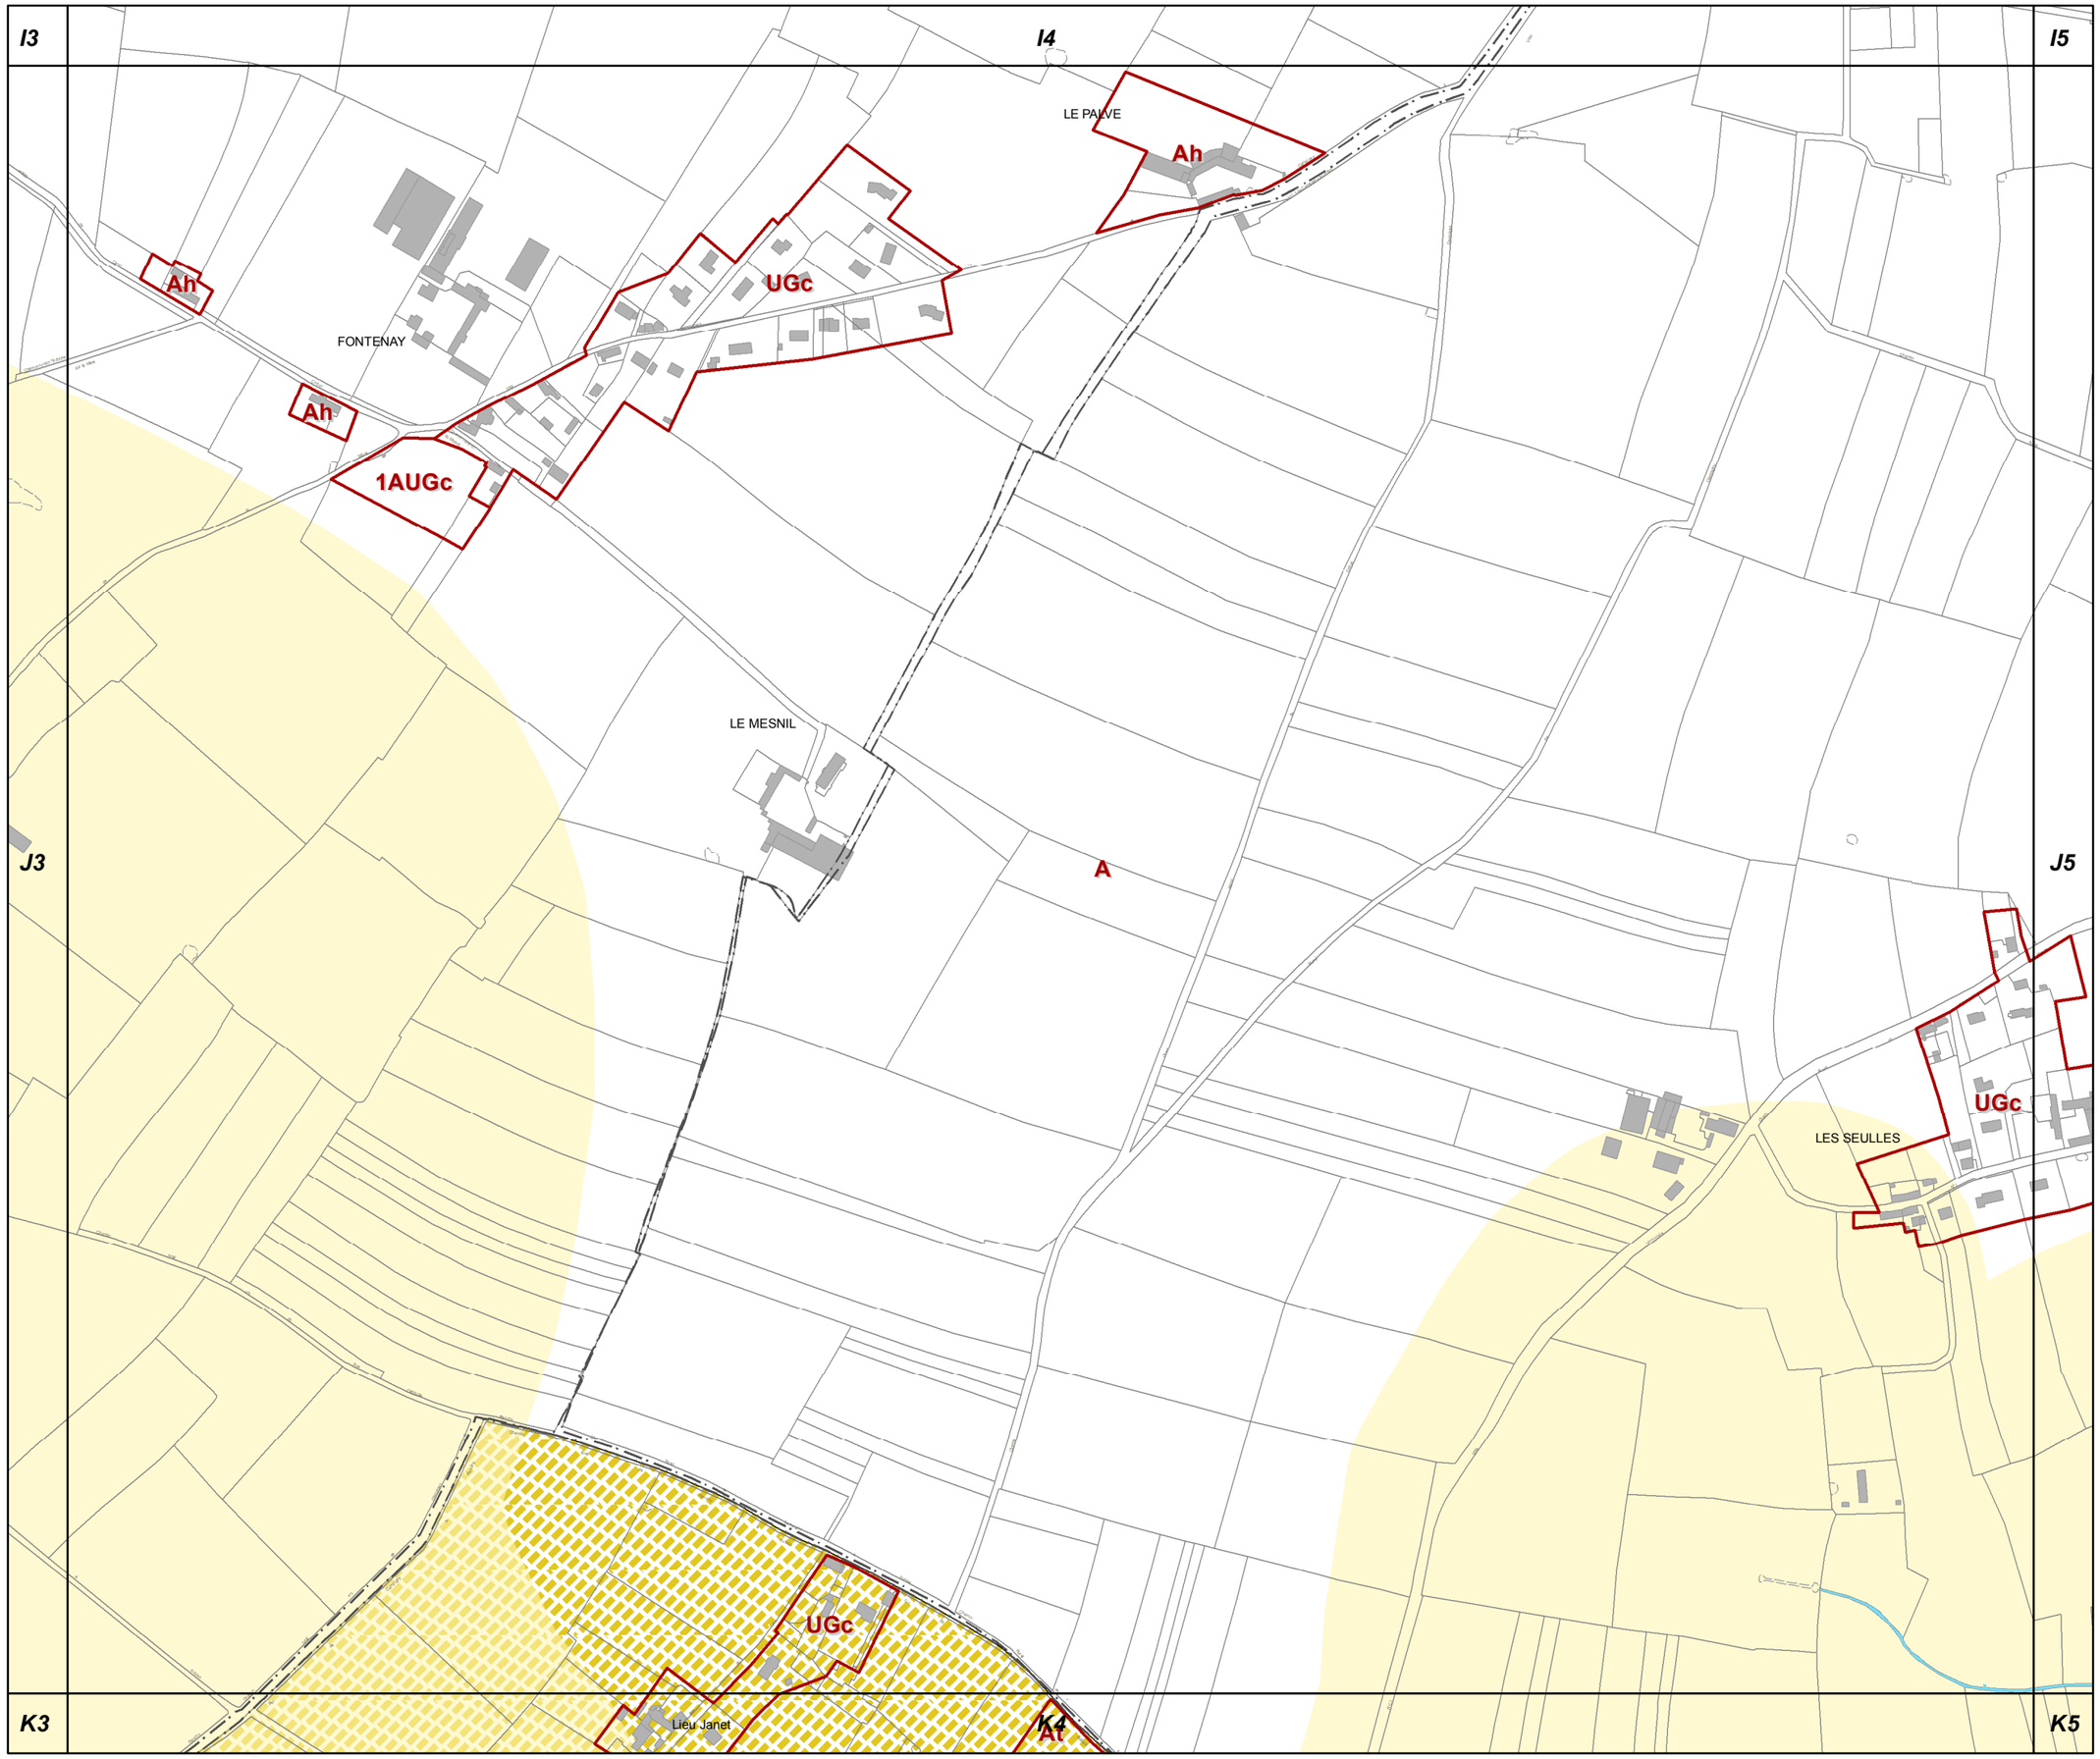

J4

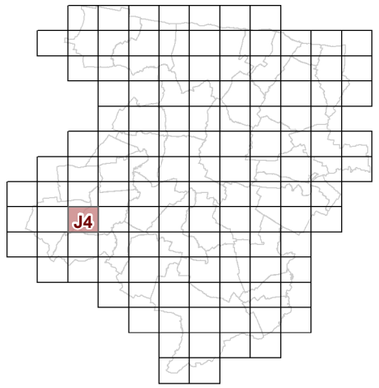

3d2 REGLEMENT GRAPHIQUE et RISQUES NATURELS "SOL" 1/5000è

PLUi de BAYEUX INTERCOM

Modification n°1
(procédure simplifiée)

N

0 125 Mètres

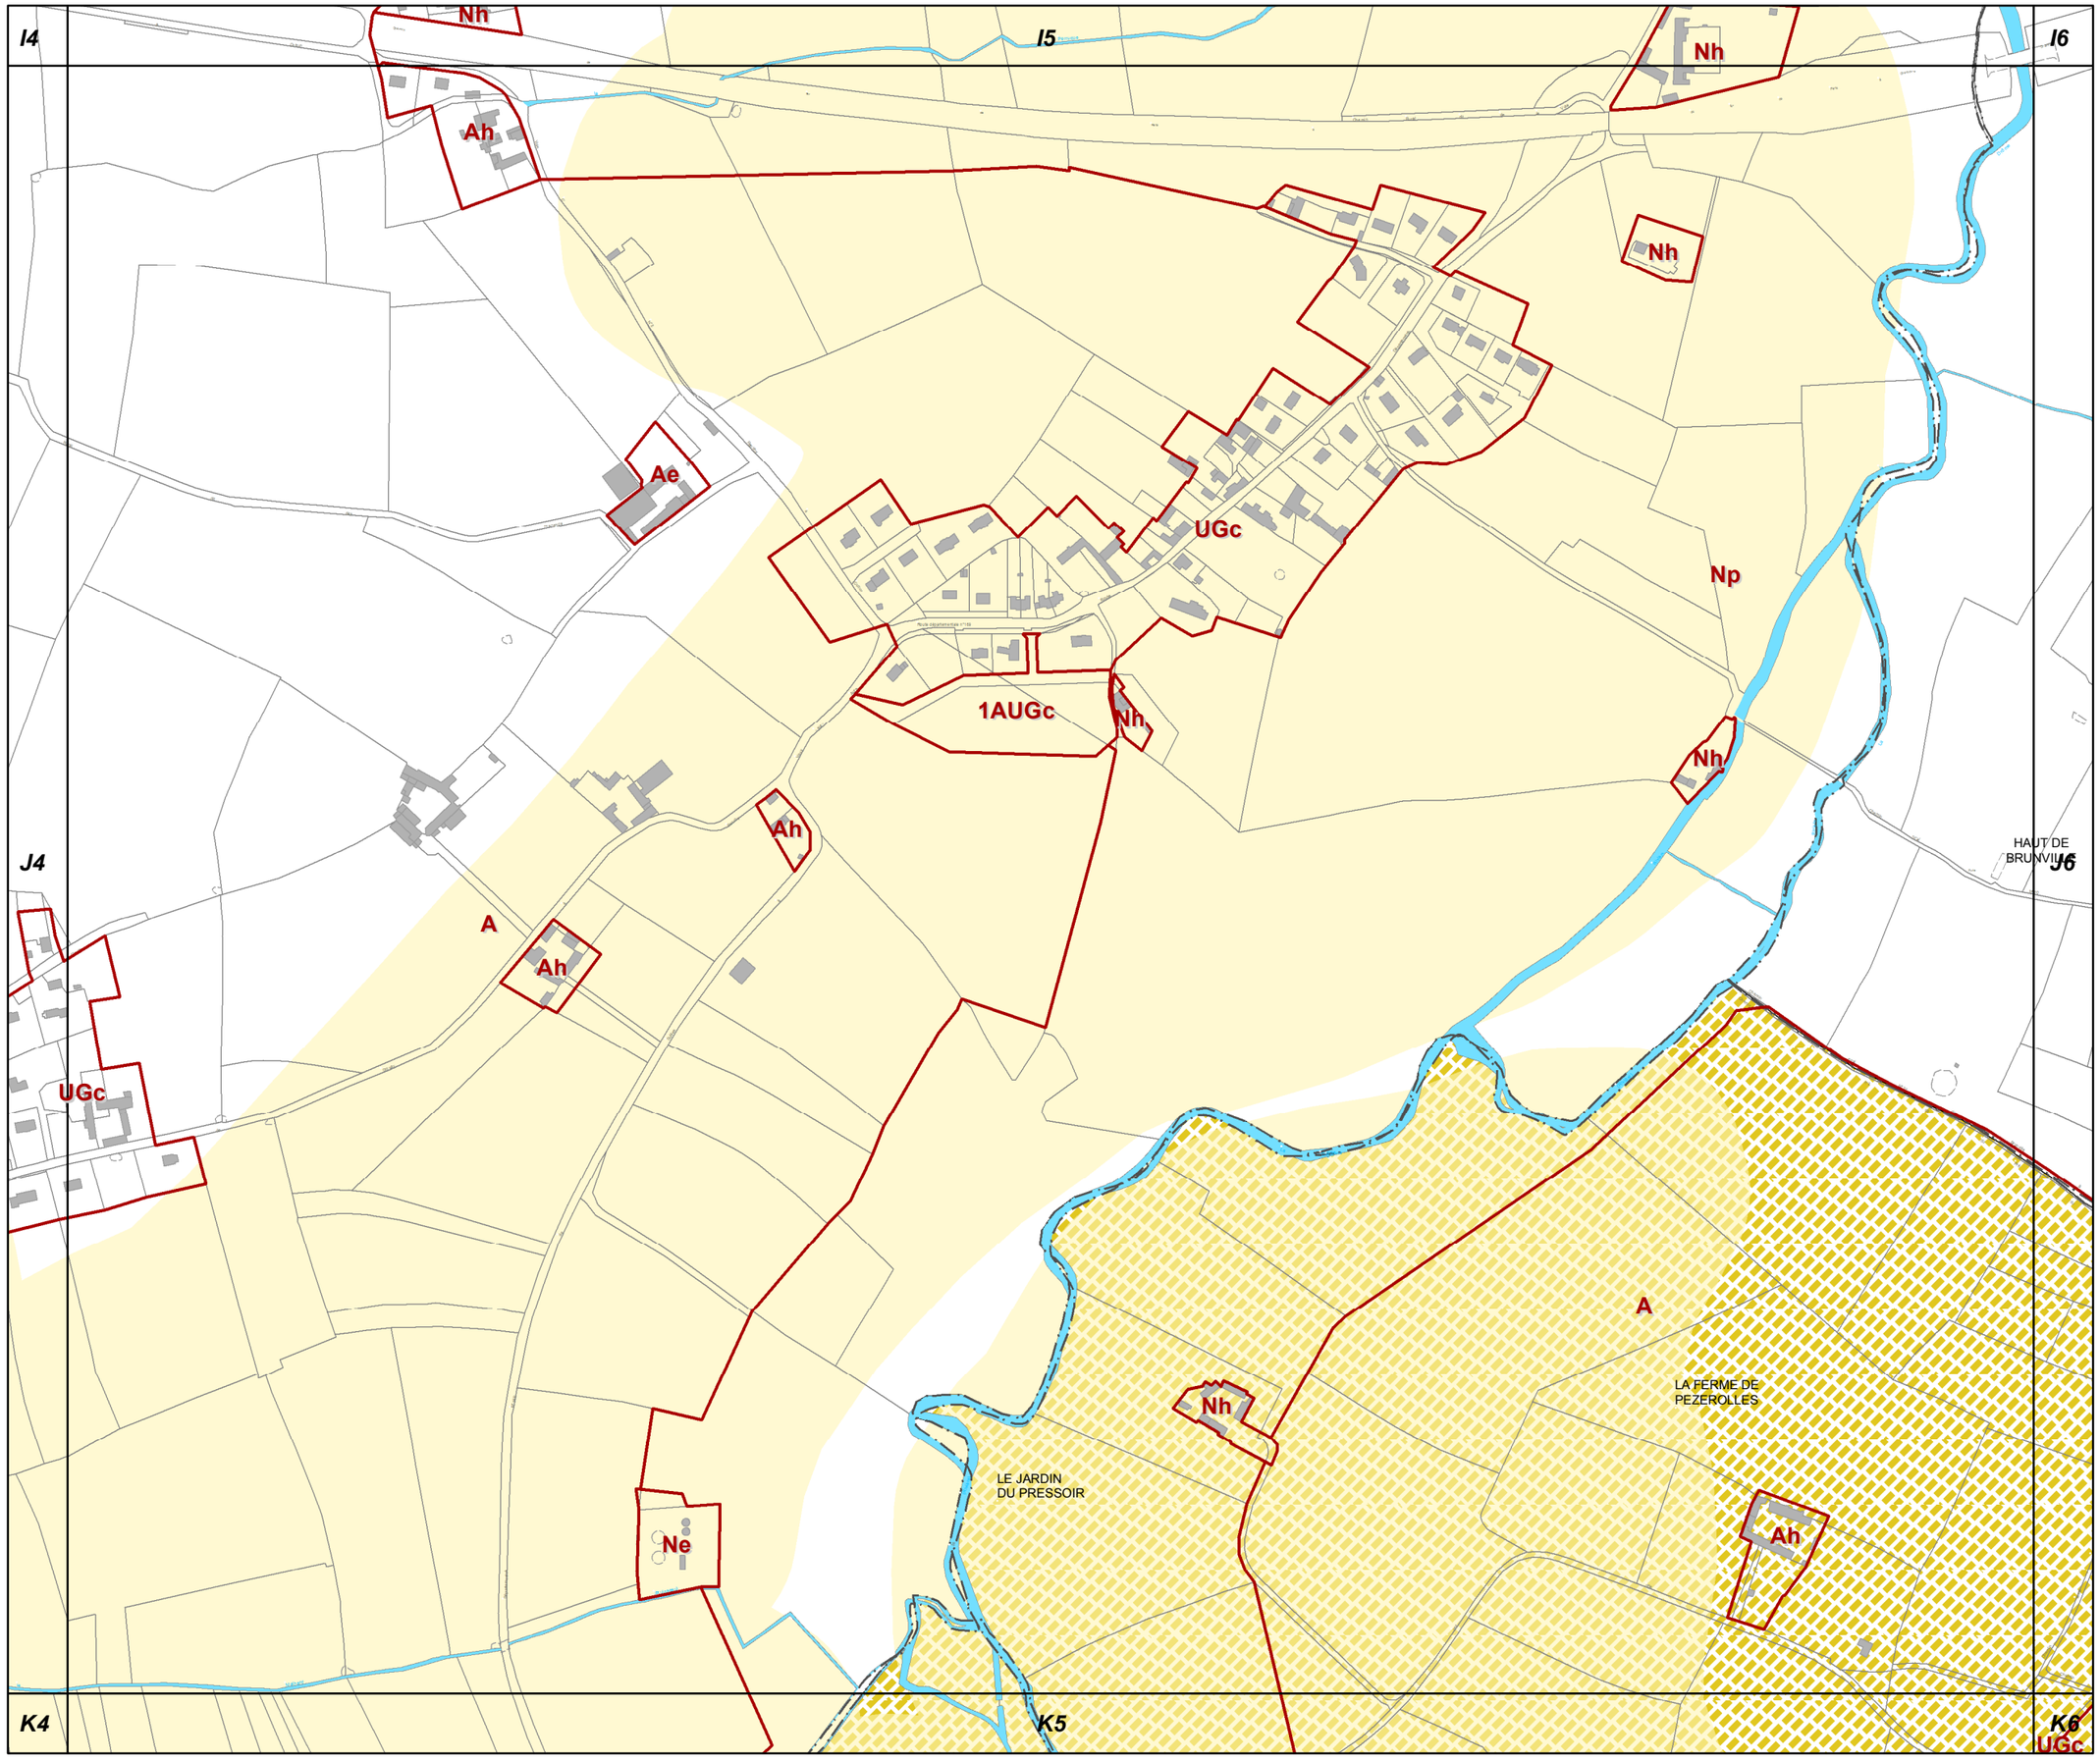

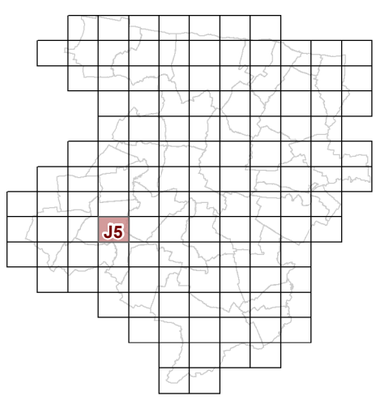

J5

3d2 REGLEMENT GRAPHIQUE et RISQUES NATURELS "SOL" 1/5000è

PLUi de BAYEUX INTERCOM

Modification n°1
(procédure simplifiée)

N

0 125 Mètres

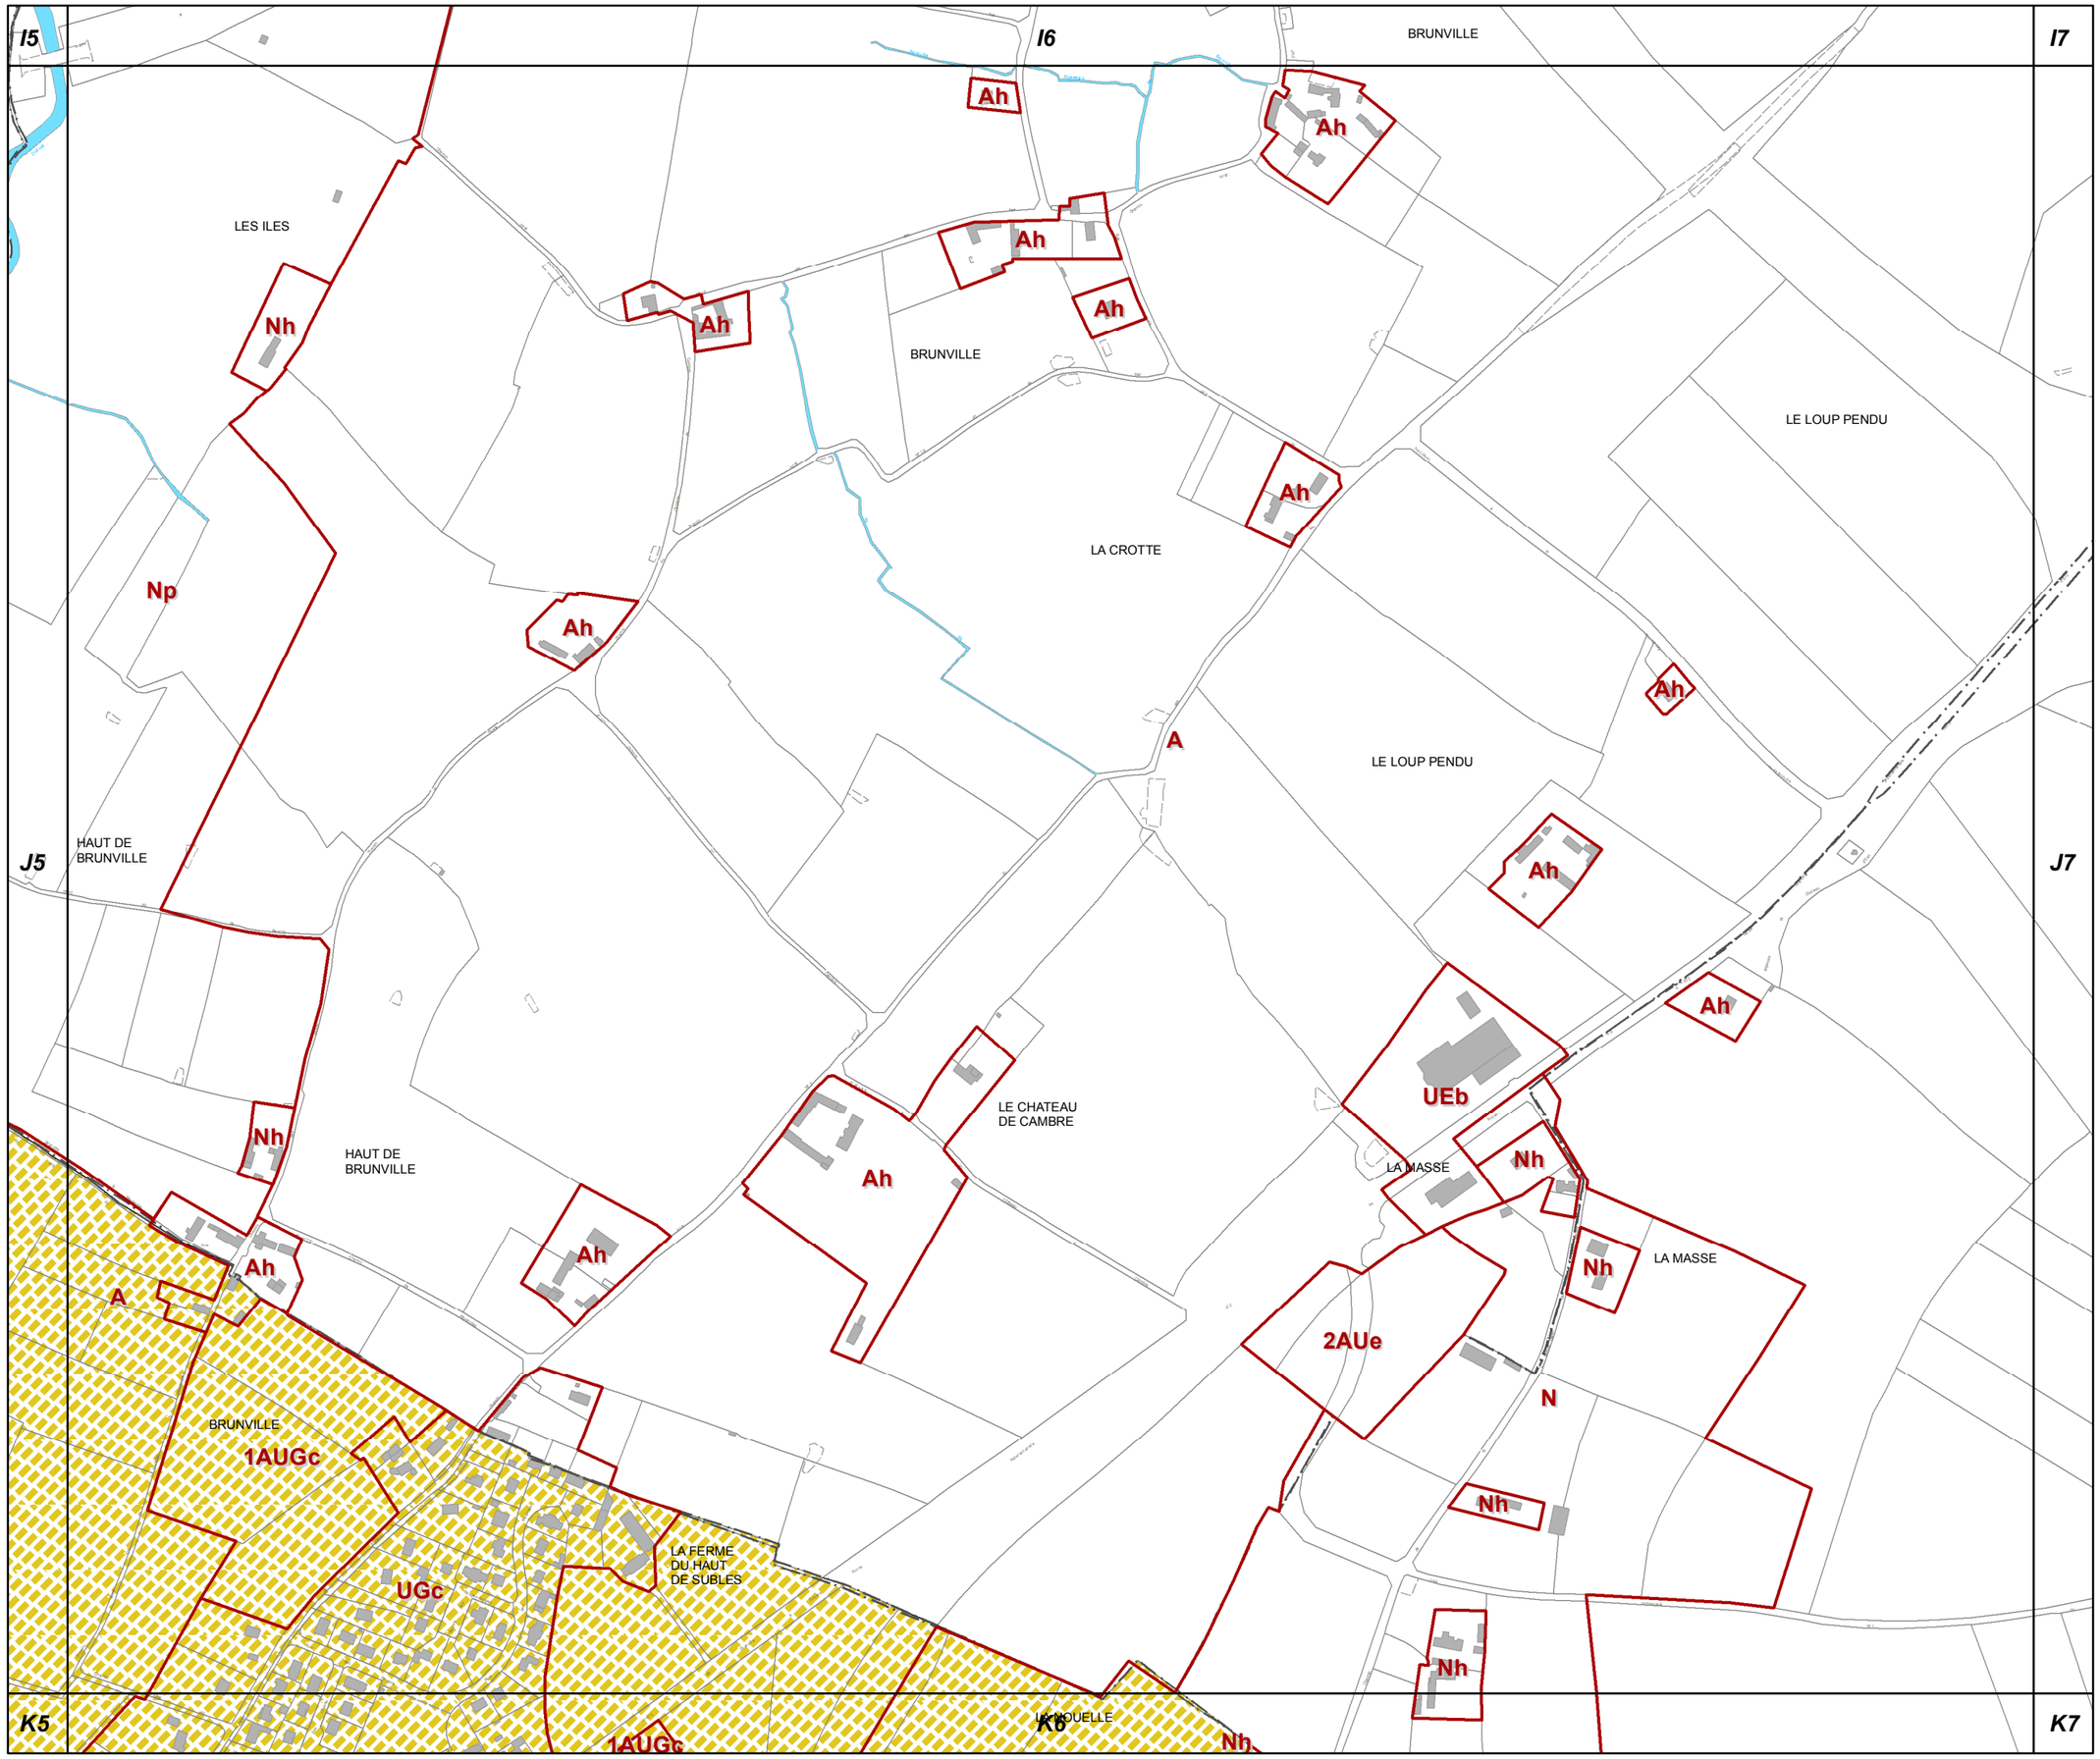

J6

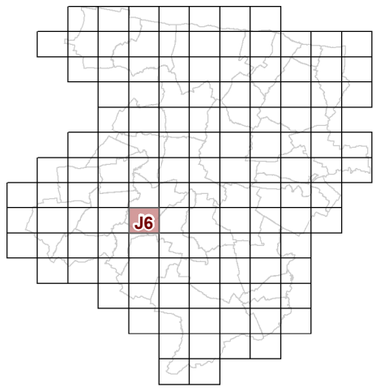

3d2 REGLEMENT GRAPHIQUE et RISQUES NATURELS "SOL" 1/5000è

PLUi de BAYEUX INTERCOM

Modification n°1
(procédure simplifiée)

N

0 125 Mètres

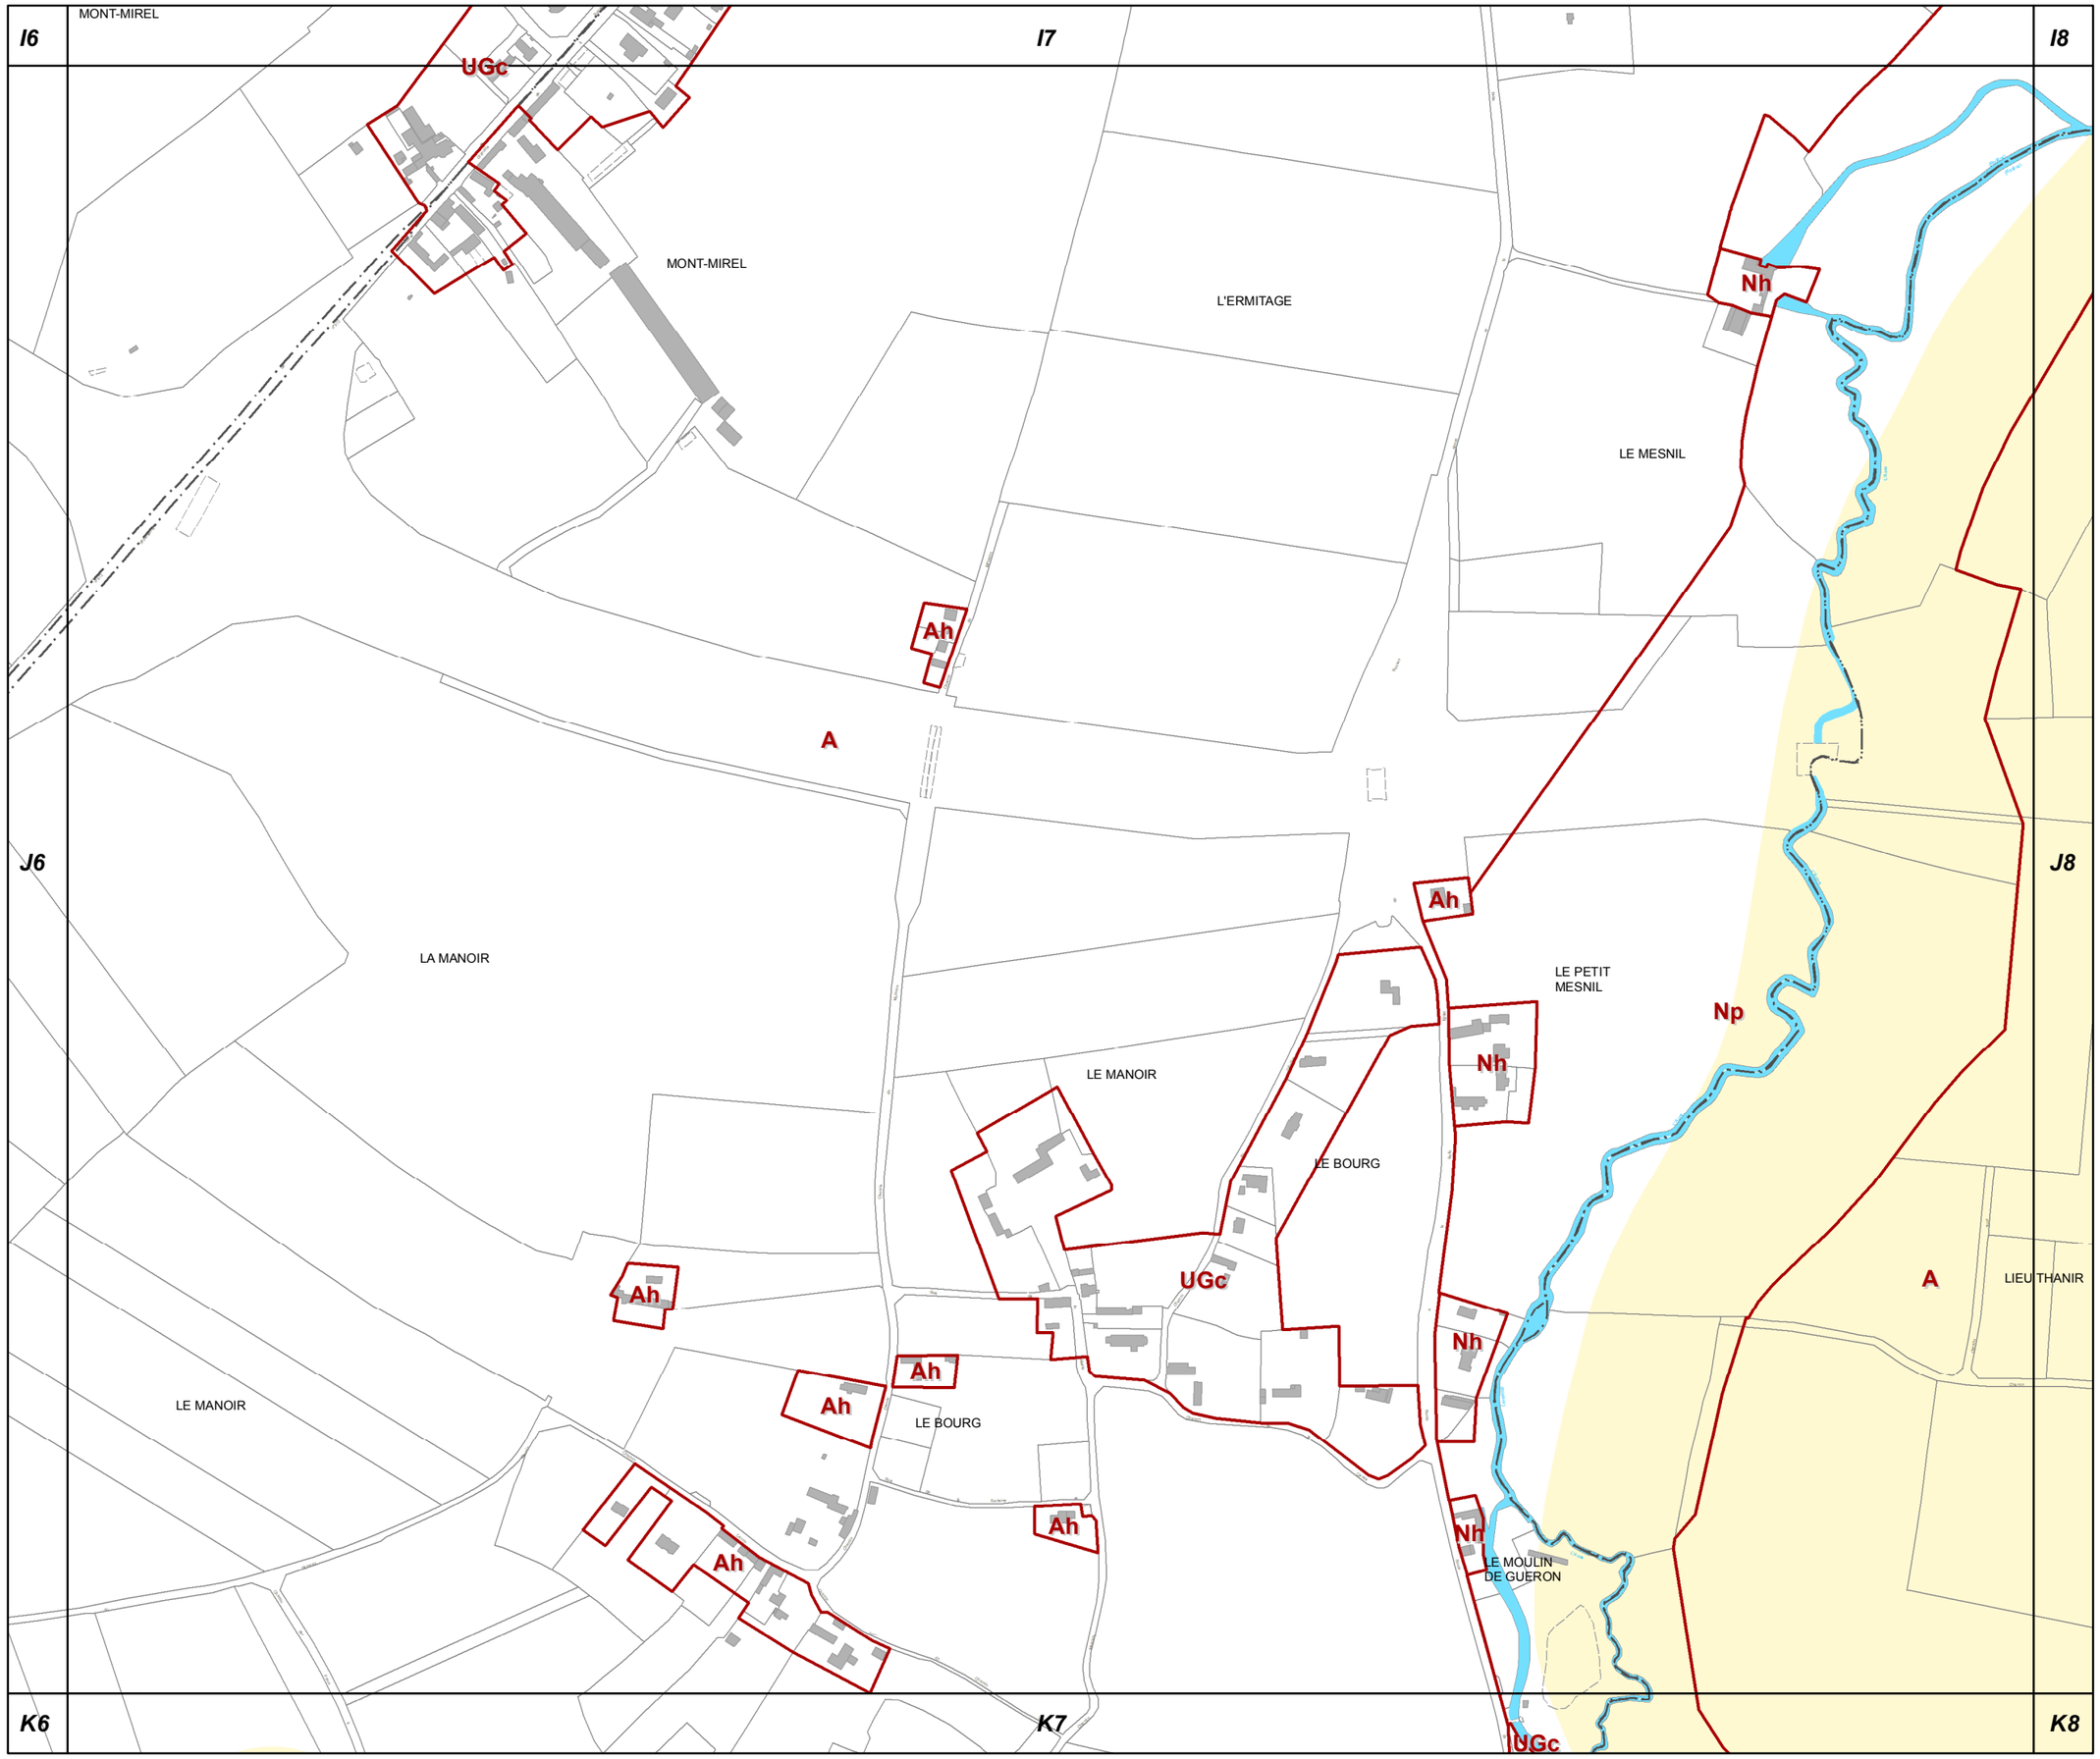

J7

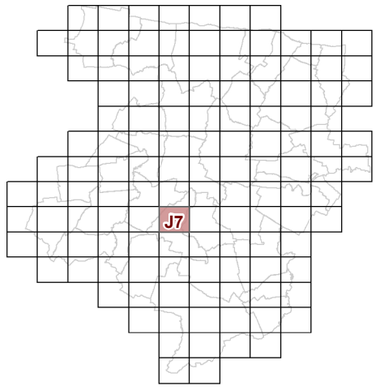

3d2 REGLEMENT GRAPHIQUE et RISQUES NATURELS "SOL" 1/5000è

PLUi de BAYEUX INTERCOM

Modification n°1
(procédure simplifiée)

N

0 125 Mètres

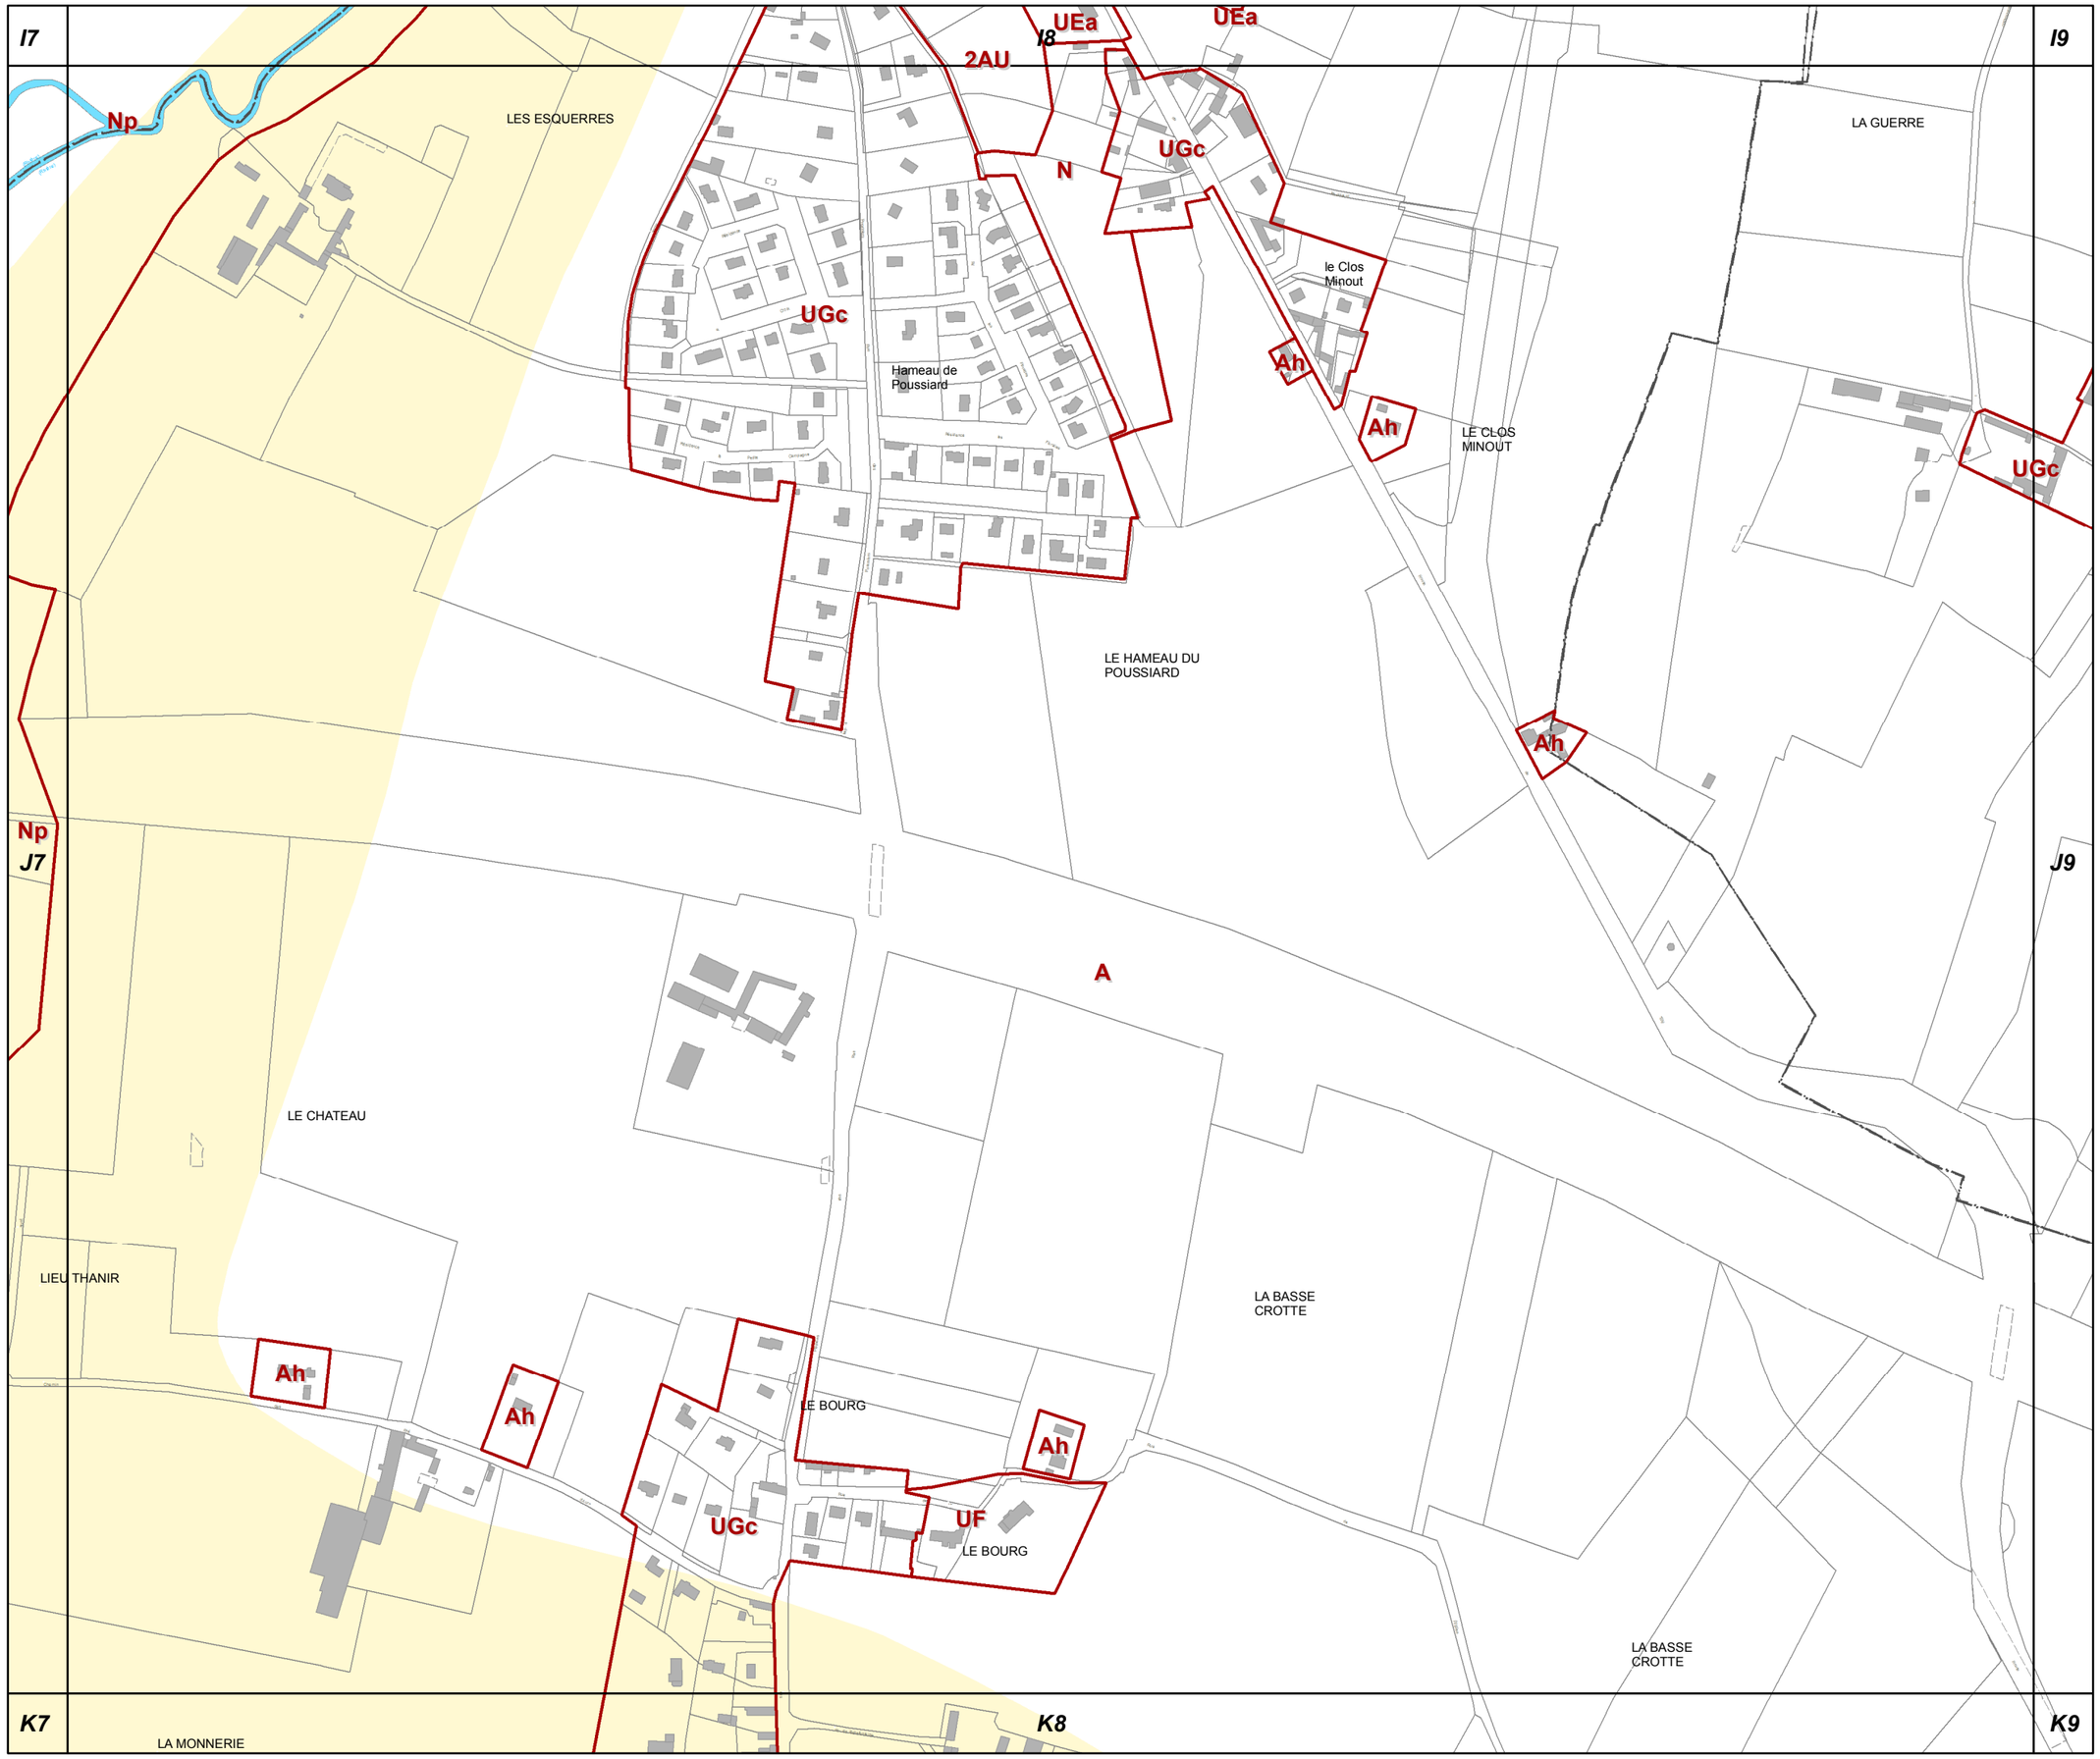

J8

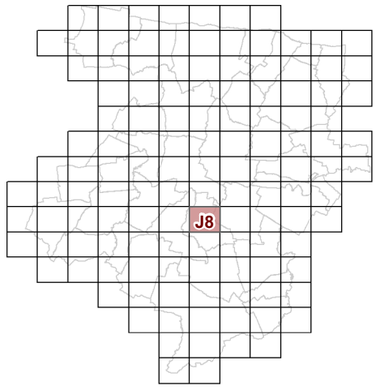

3d2 REGLEMENT GRAPHIQUE et RISQUES NATURELS "SOL" 1/5000è

PLUi de BAYEUX INTERCOM

Modification n°1
(procédure simplifiée)

N

0 125 Mètres

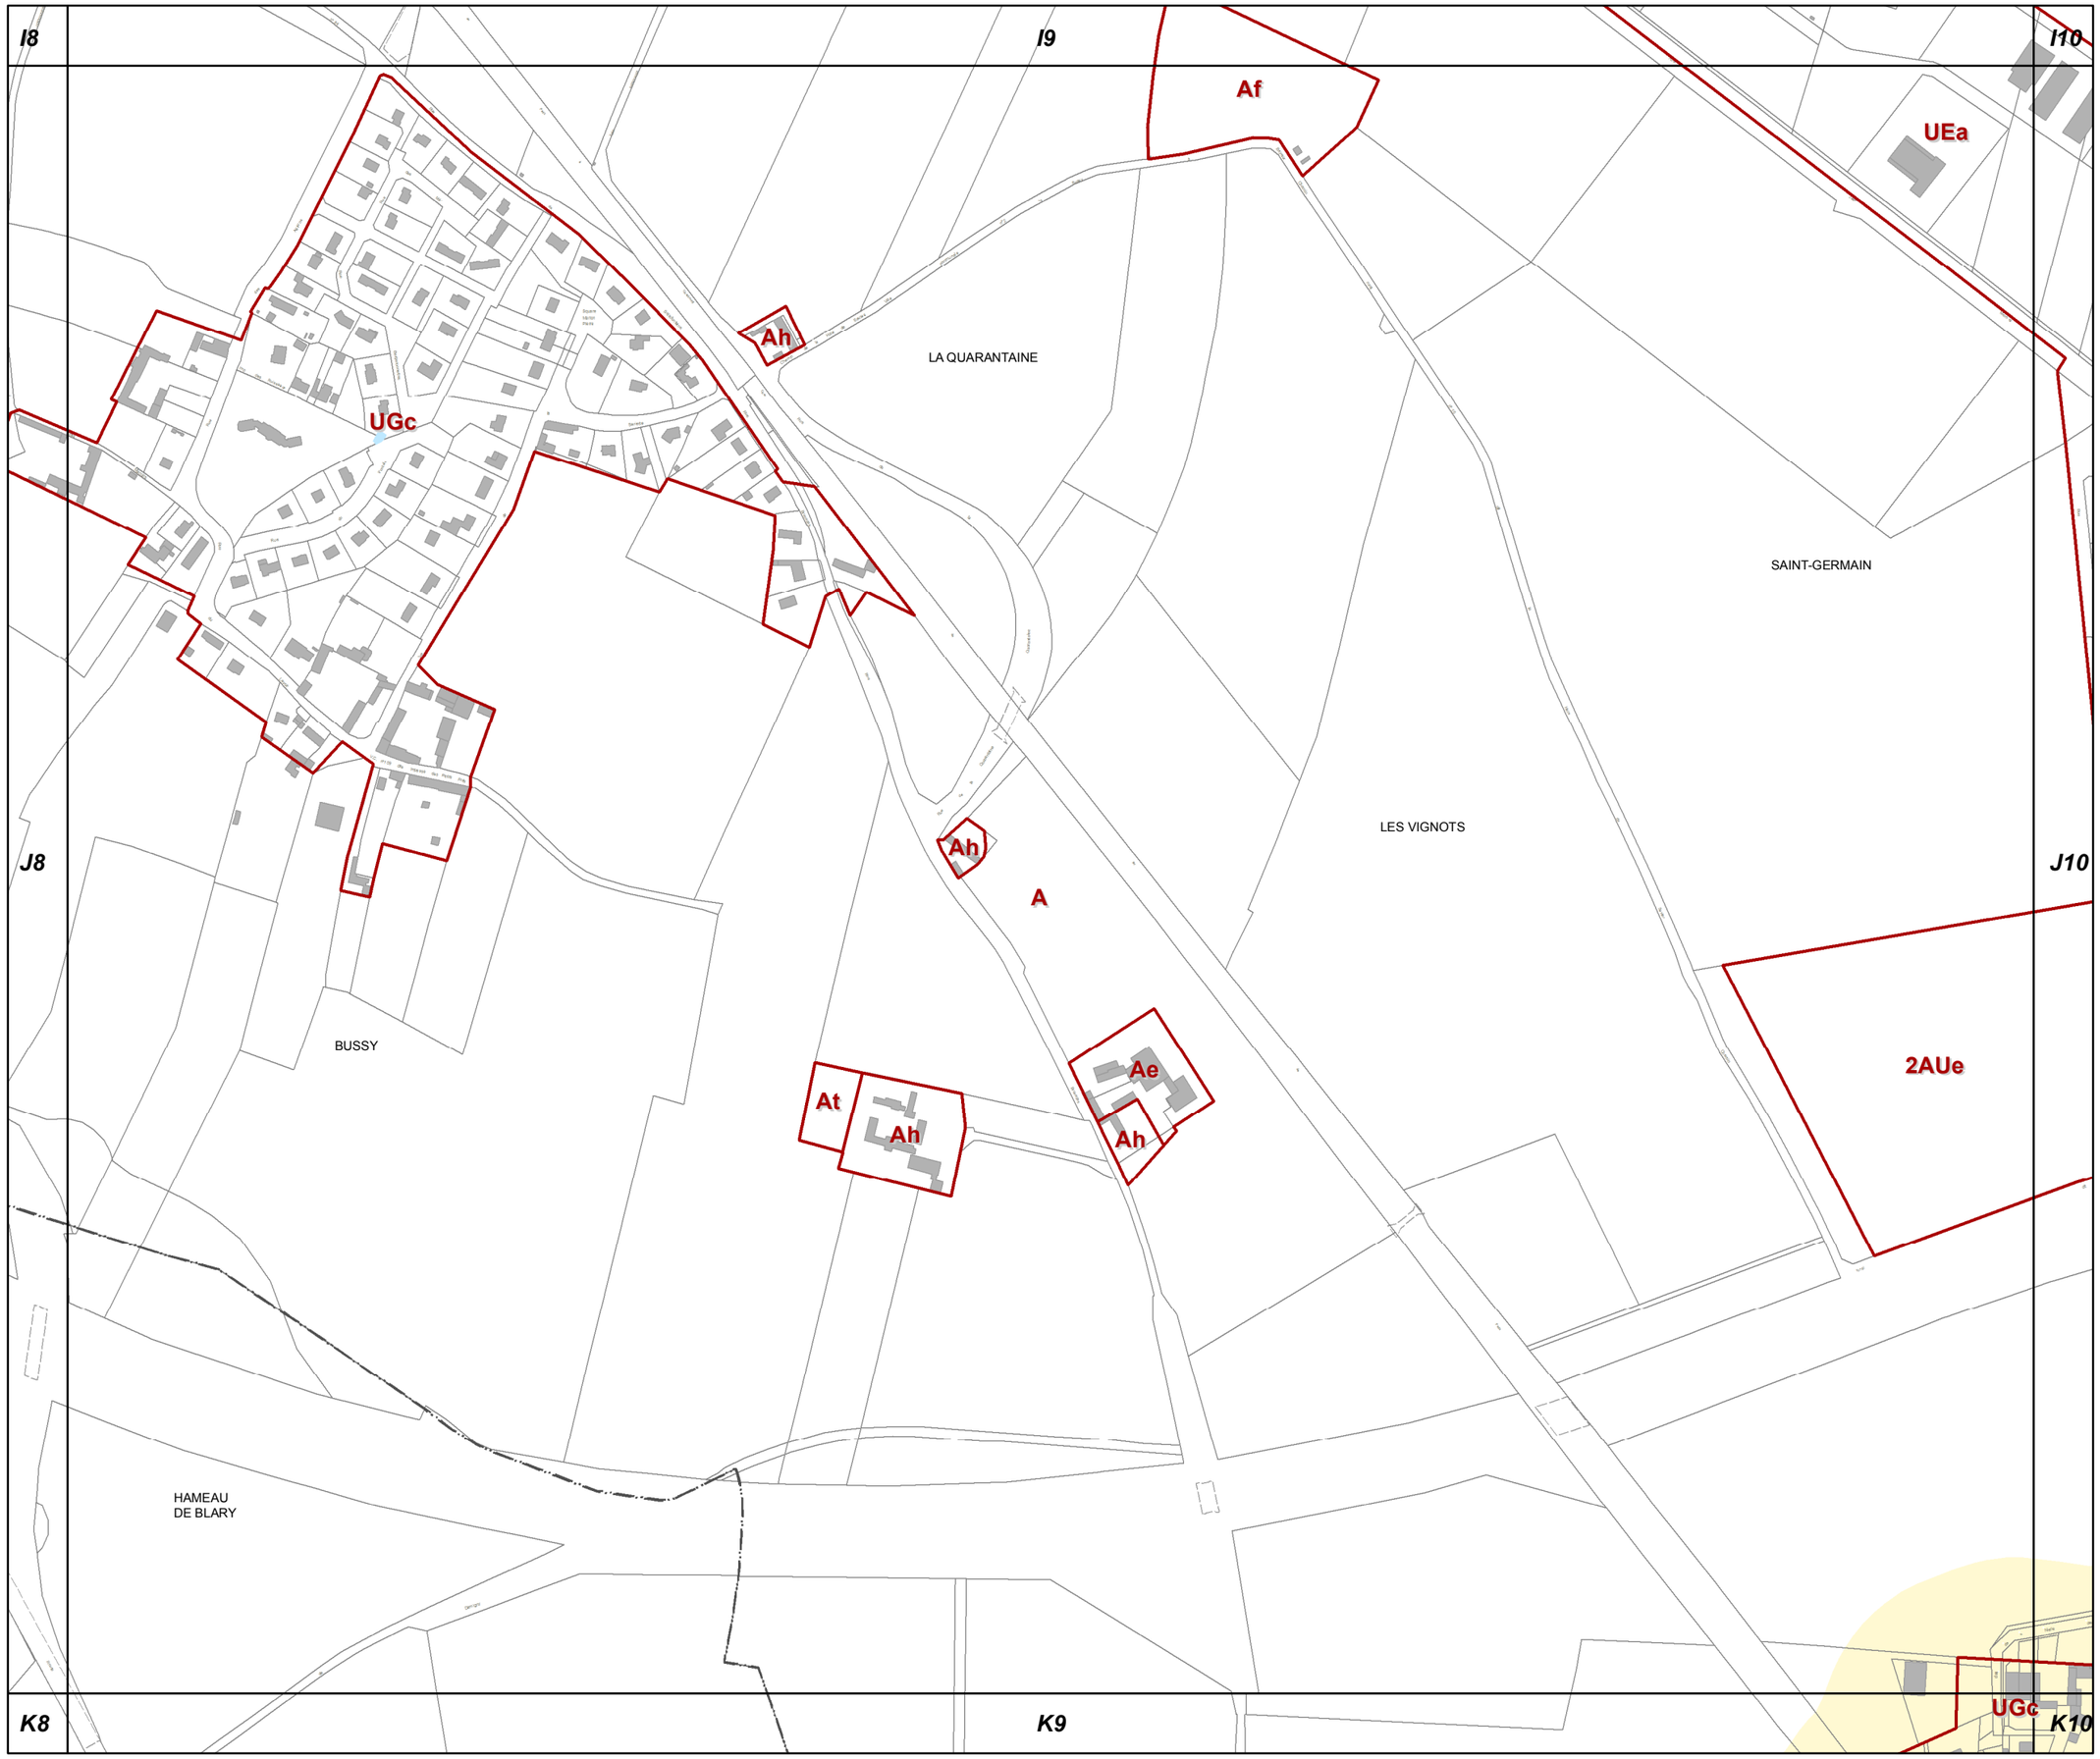

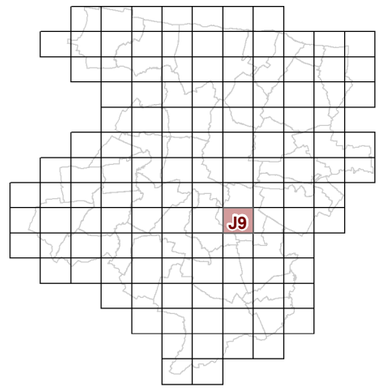

3d2 REGLEMENT GRAPHIQUE et RISQUES NATURELS "SOL" 1/5000è

PLUi de BAYEUX INTERCOM

Modification n°1
(procédure simplifiée)

N

0 125 Mètres

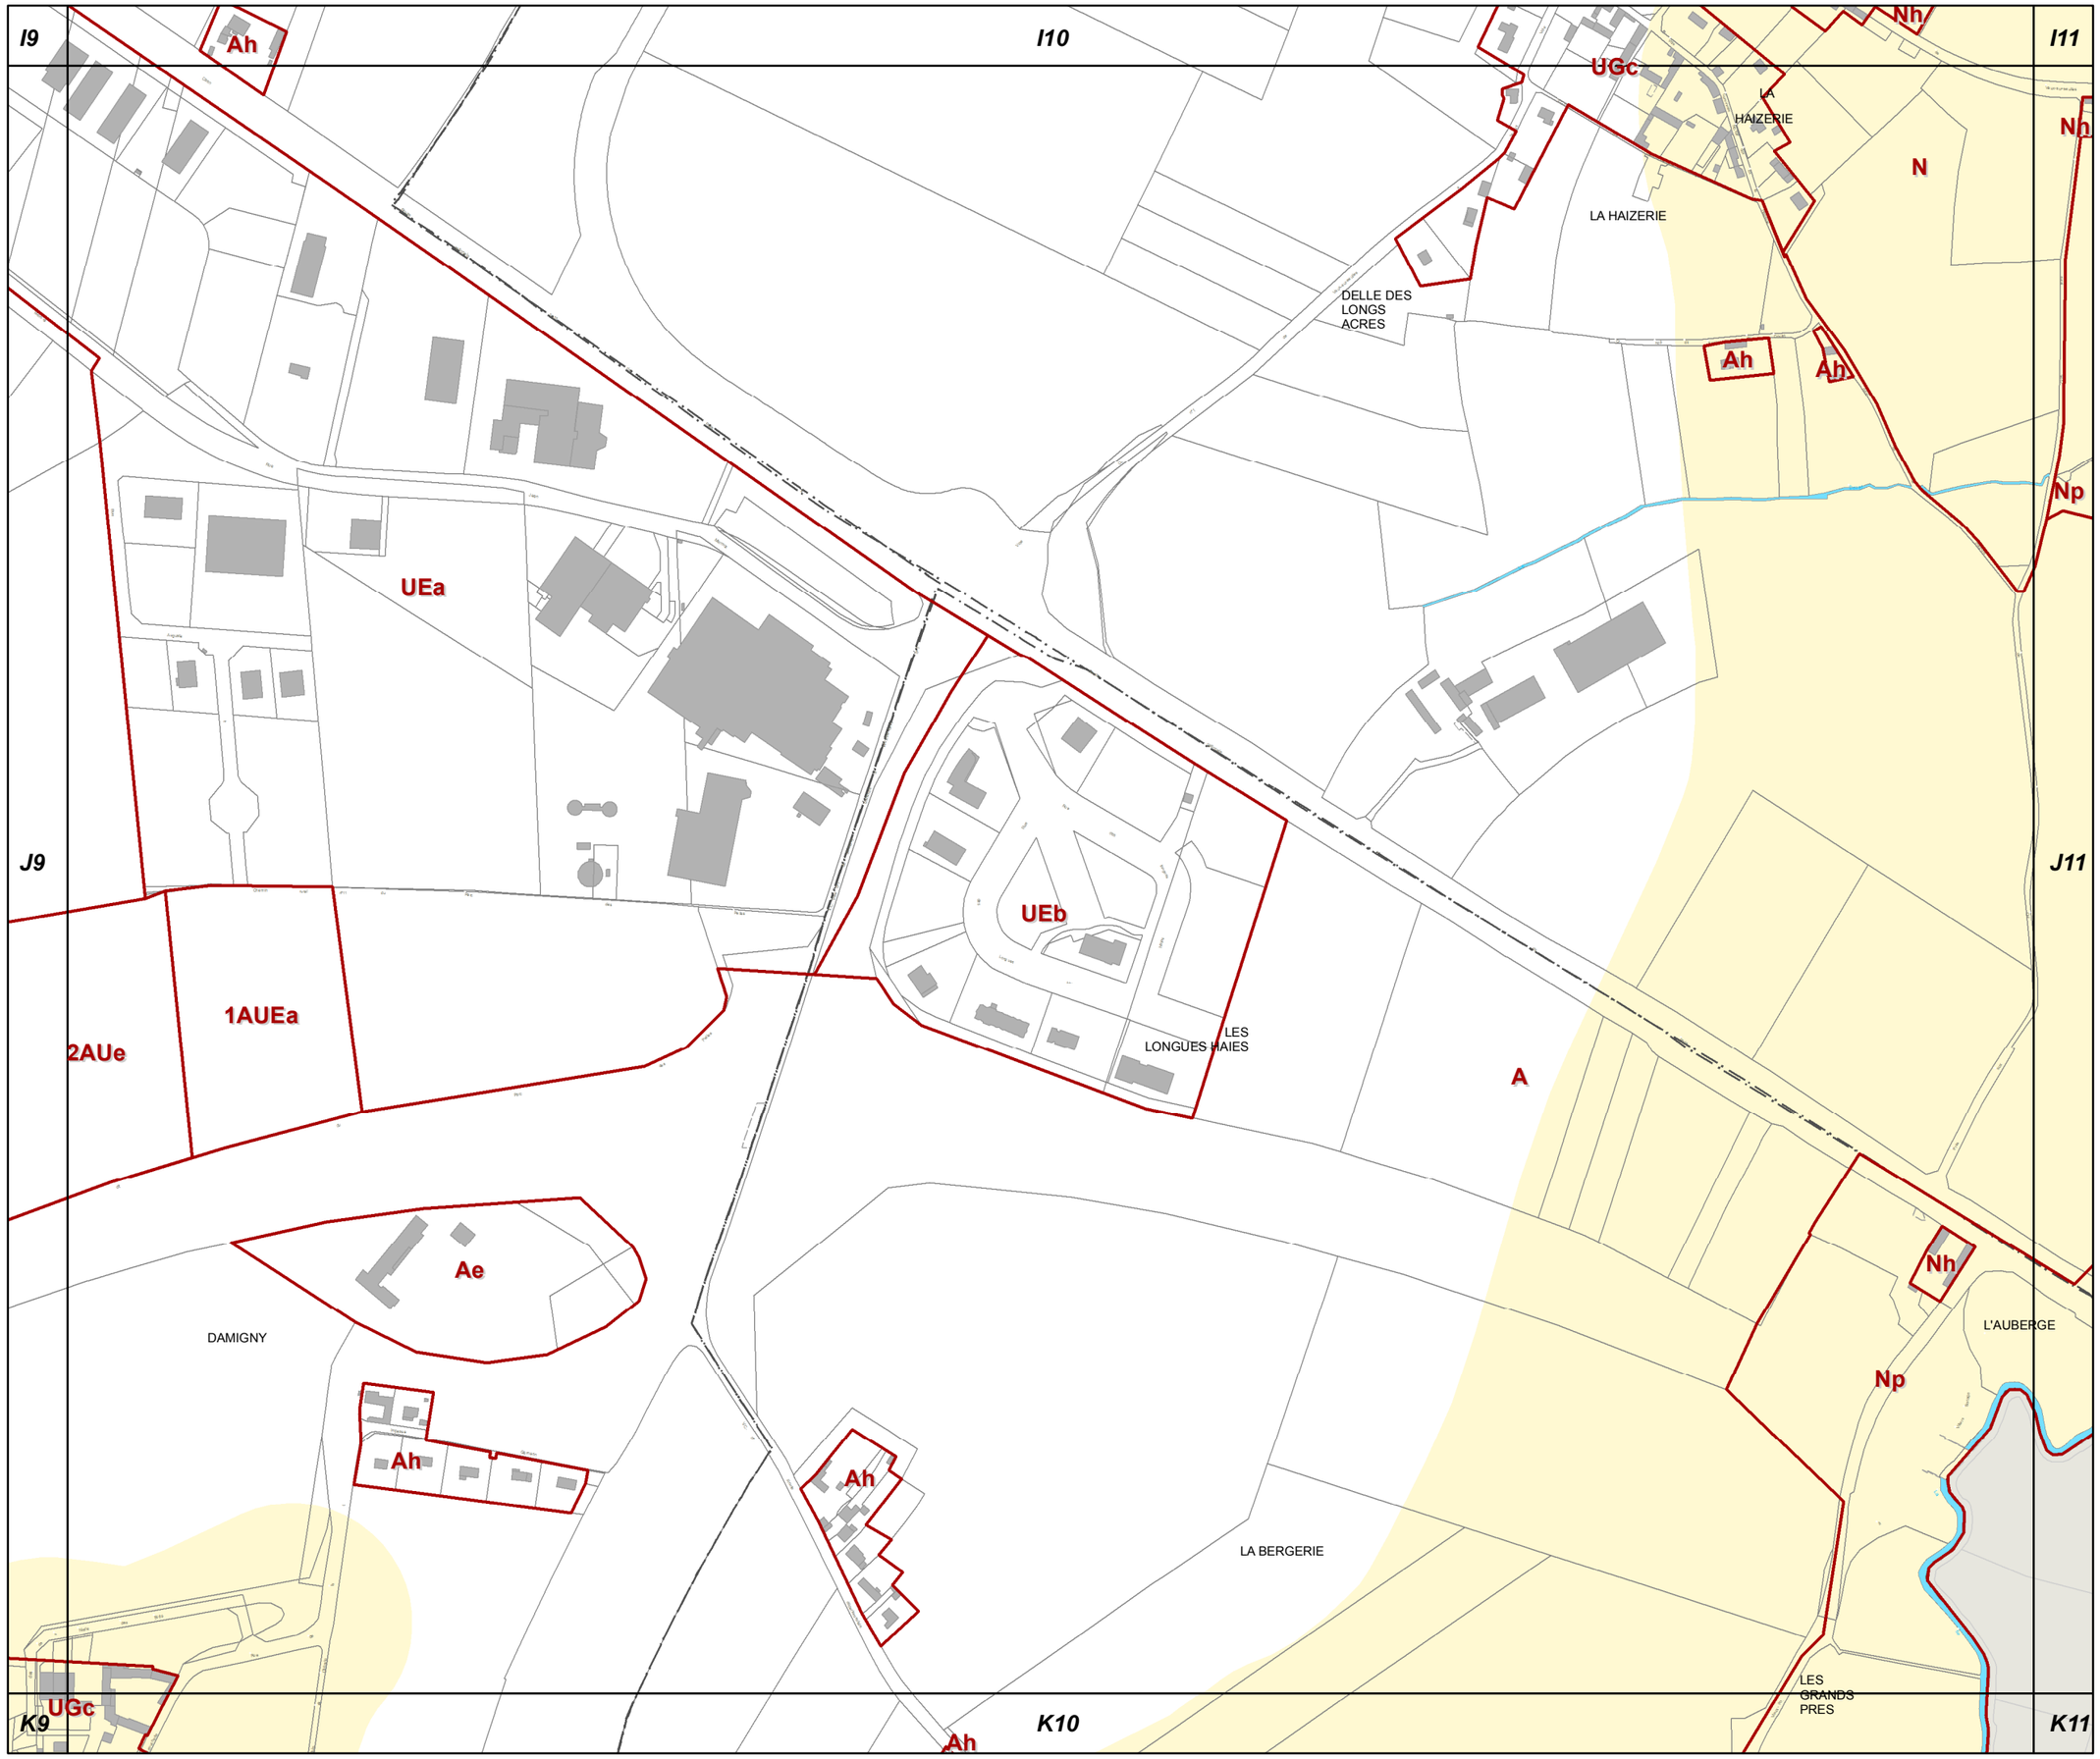

J10

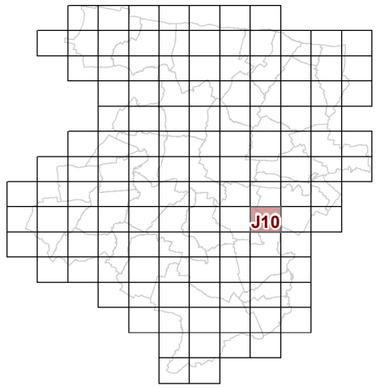

3d2 REGLEMENT GRAPHIQUE et RISQUES NATURELS "SOL" 1/5000è

PLUi de BAYEUX INTERCOM

Modification n°1
(procédure simplifiée)

N

0 125 Mètres

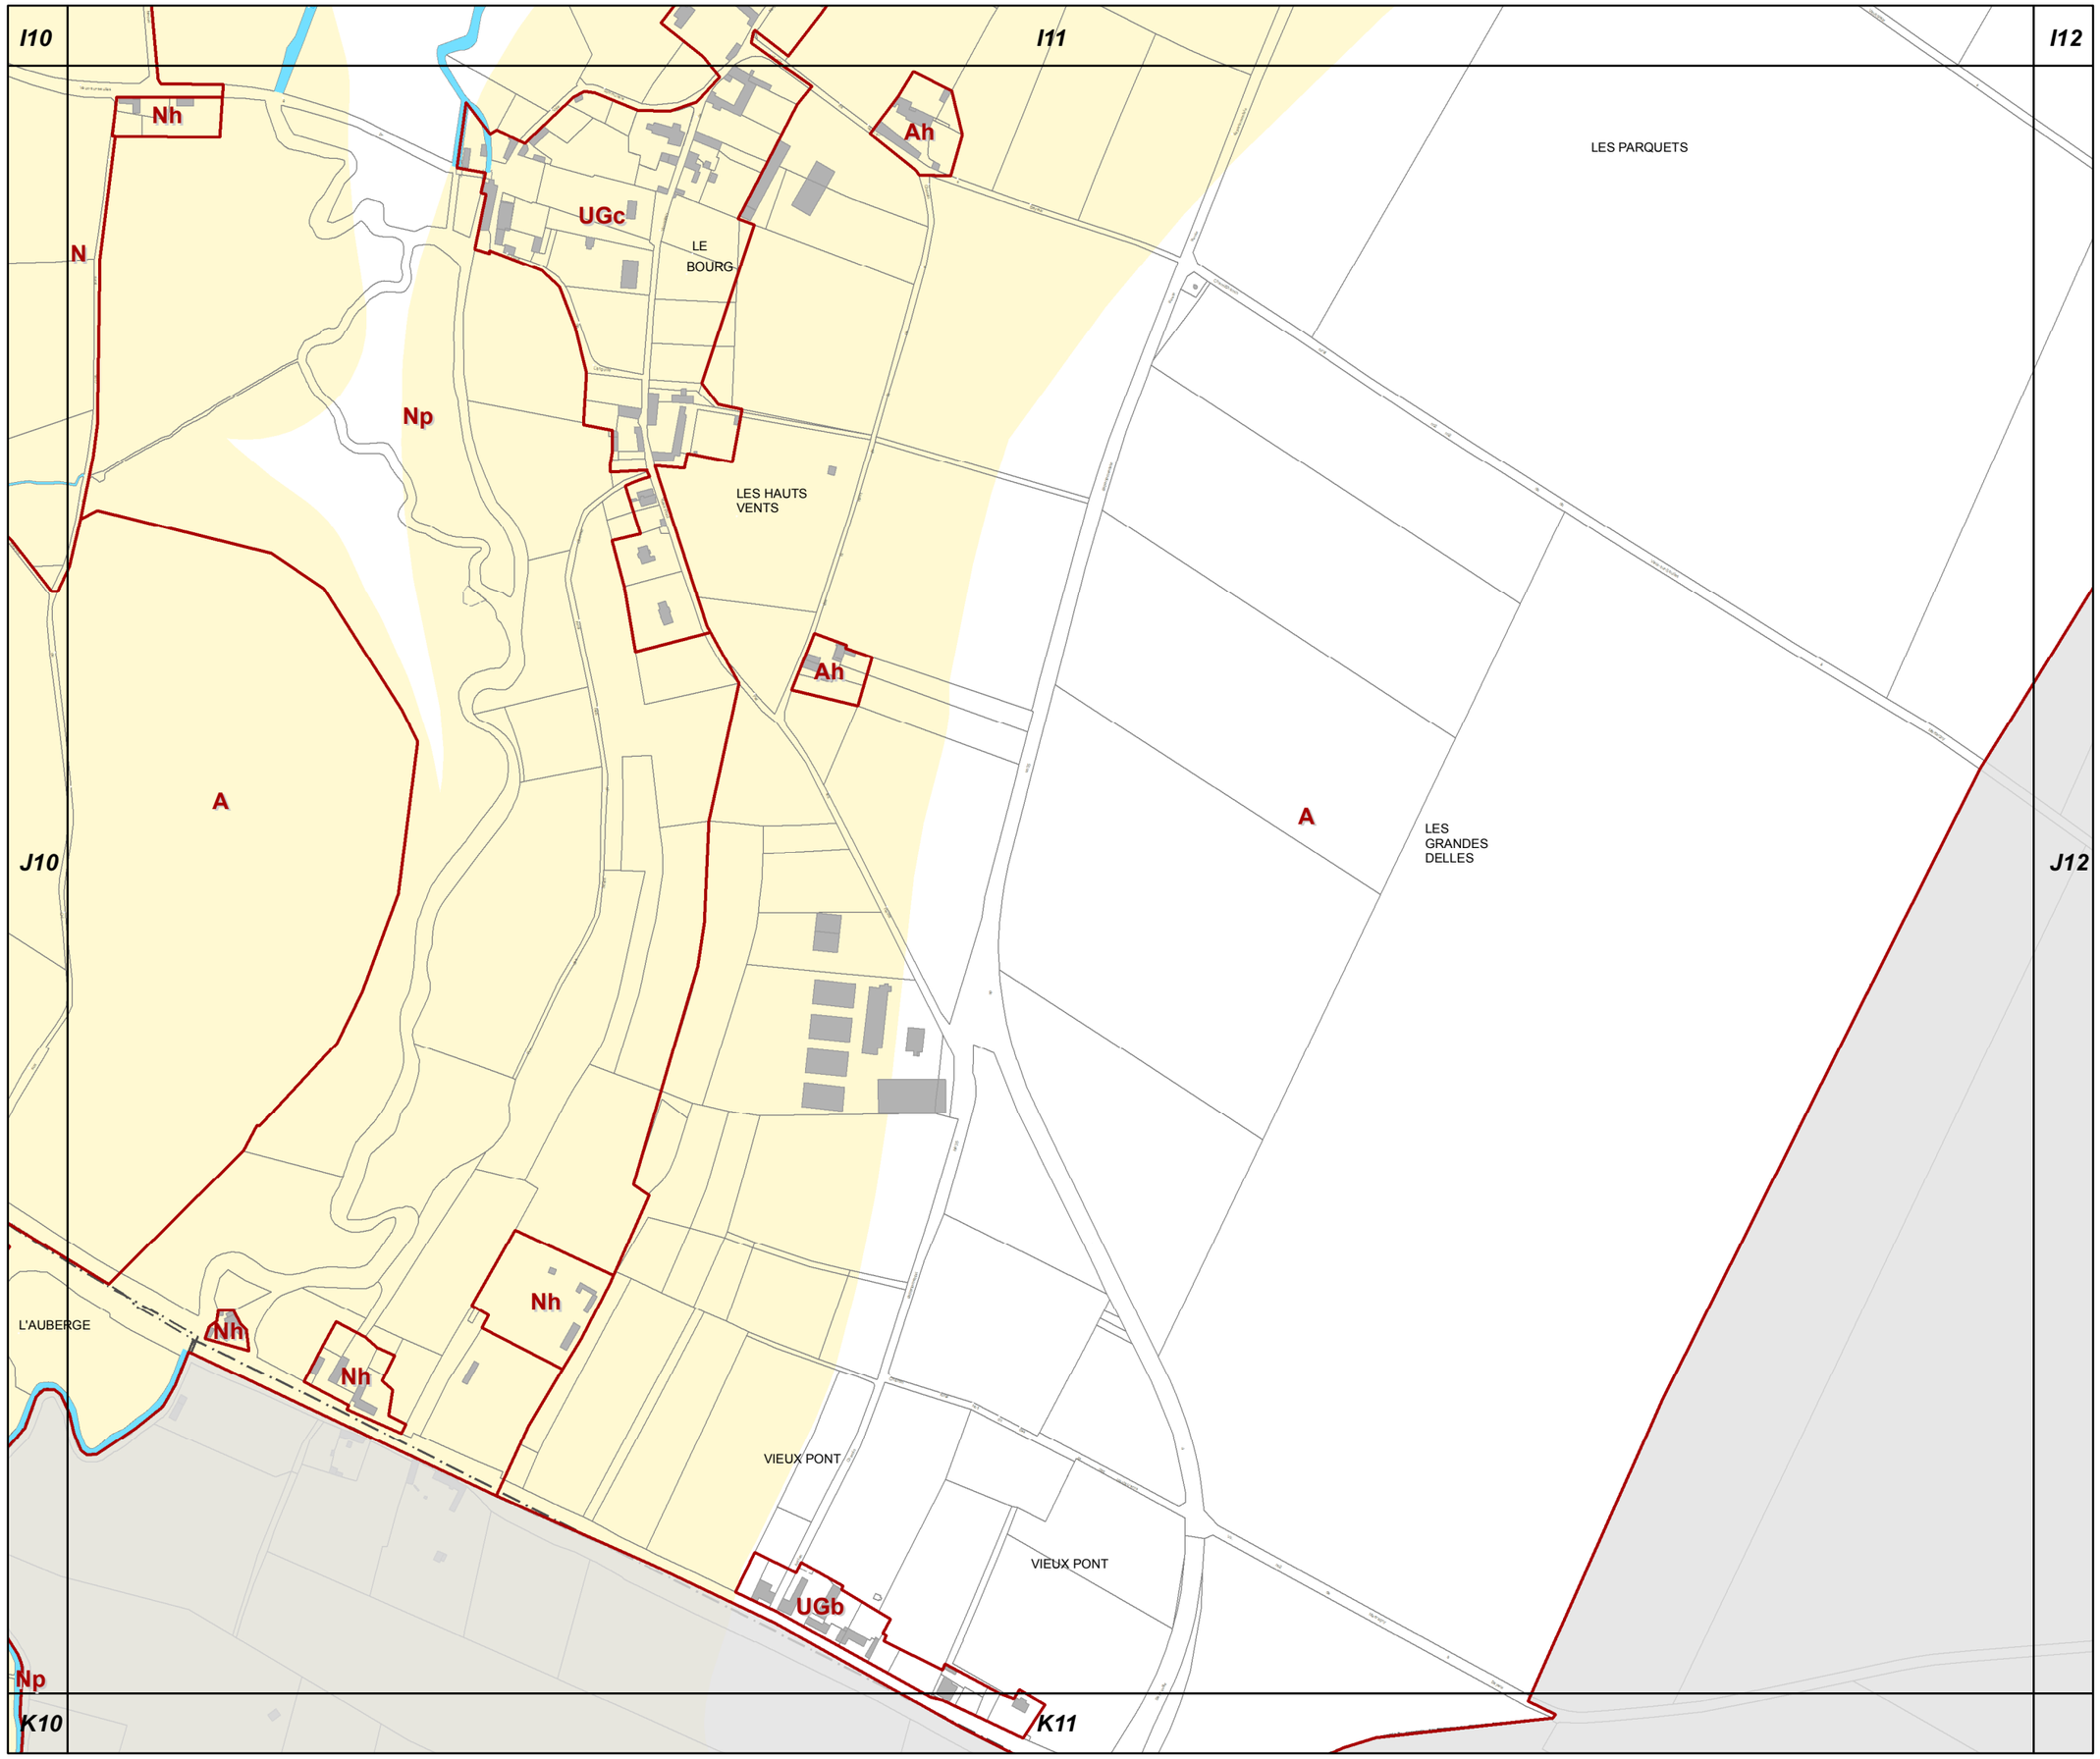

J11

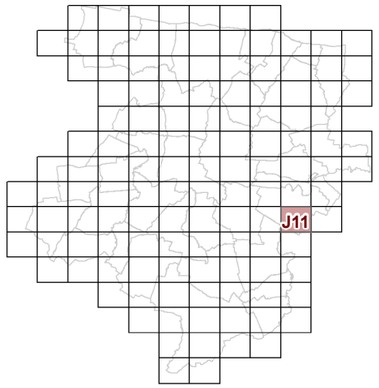

3d2 REGLEMENT GRAPHIQUE et RISQUES NATURELS "SOL" 1/5000è

PLUi de BAYEUX INTERCOM

Modification n°1
(procédure simplifiée)

N

0 125 Mètres

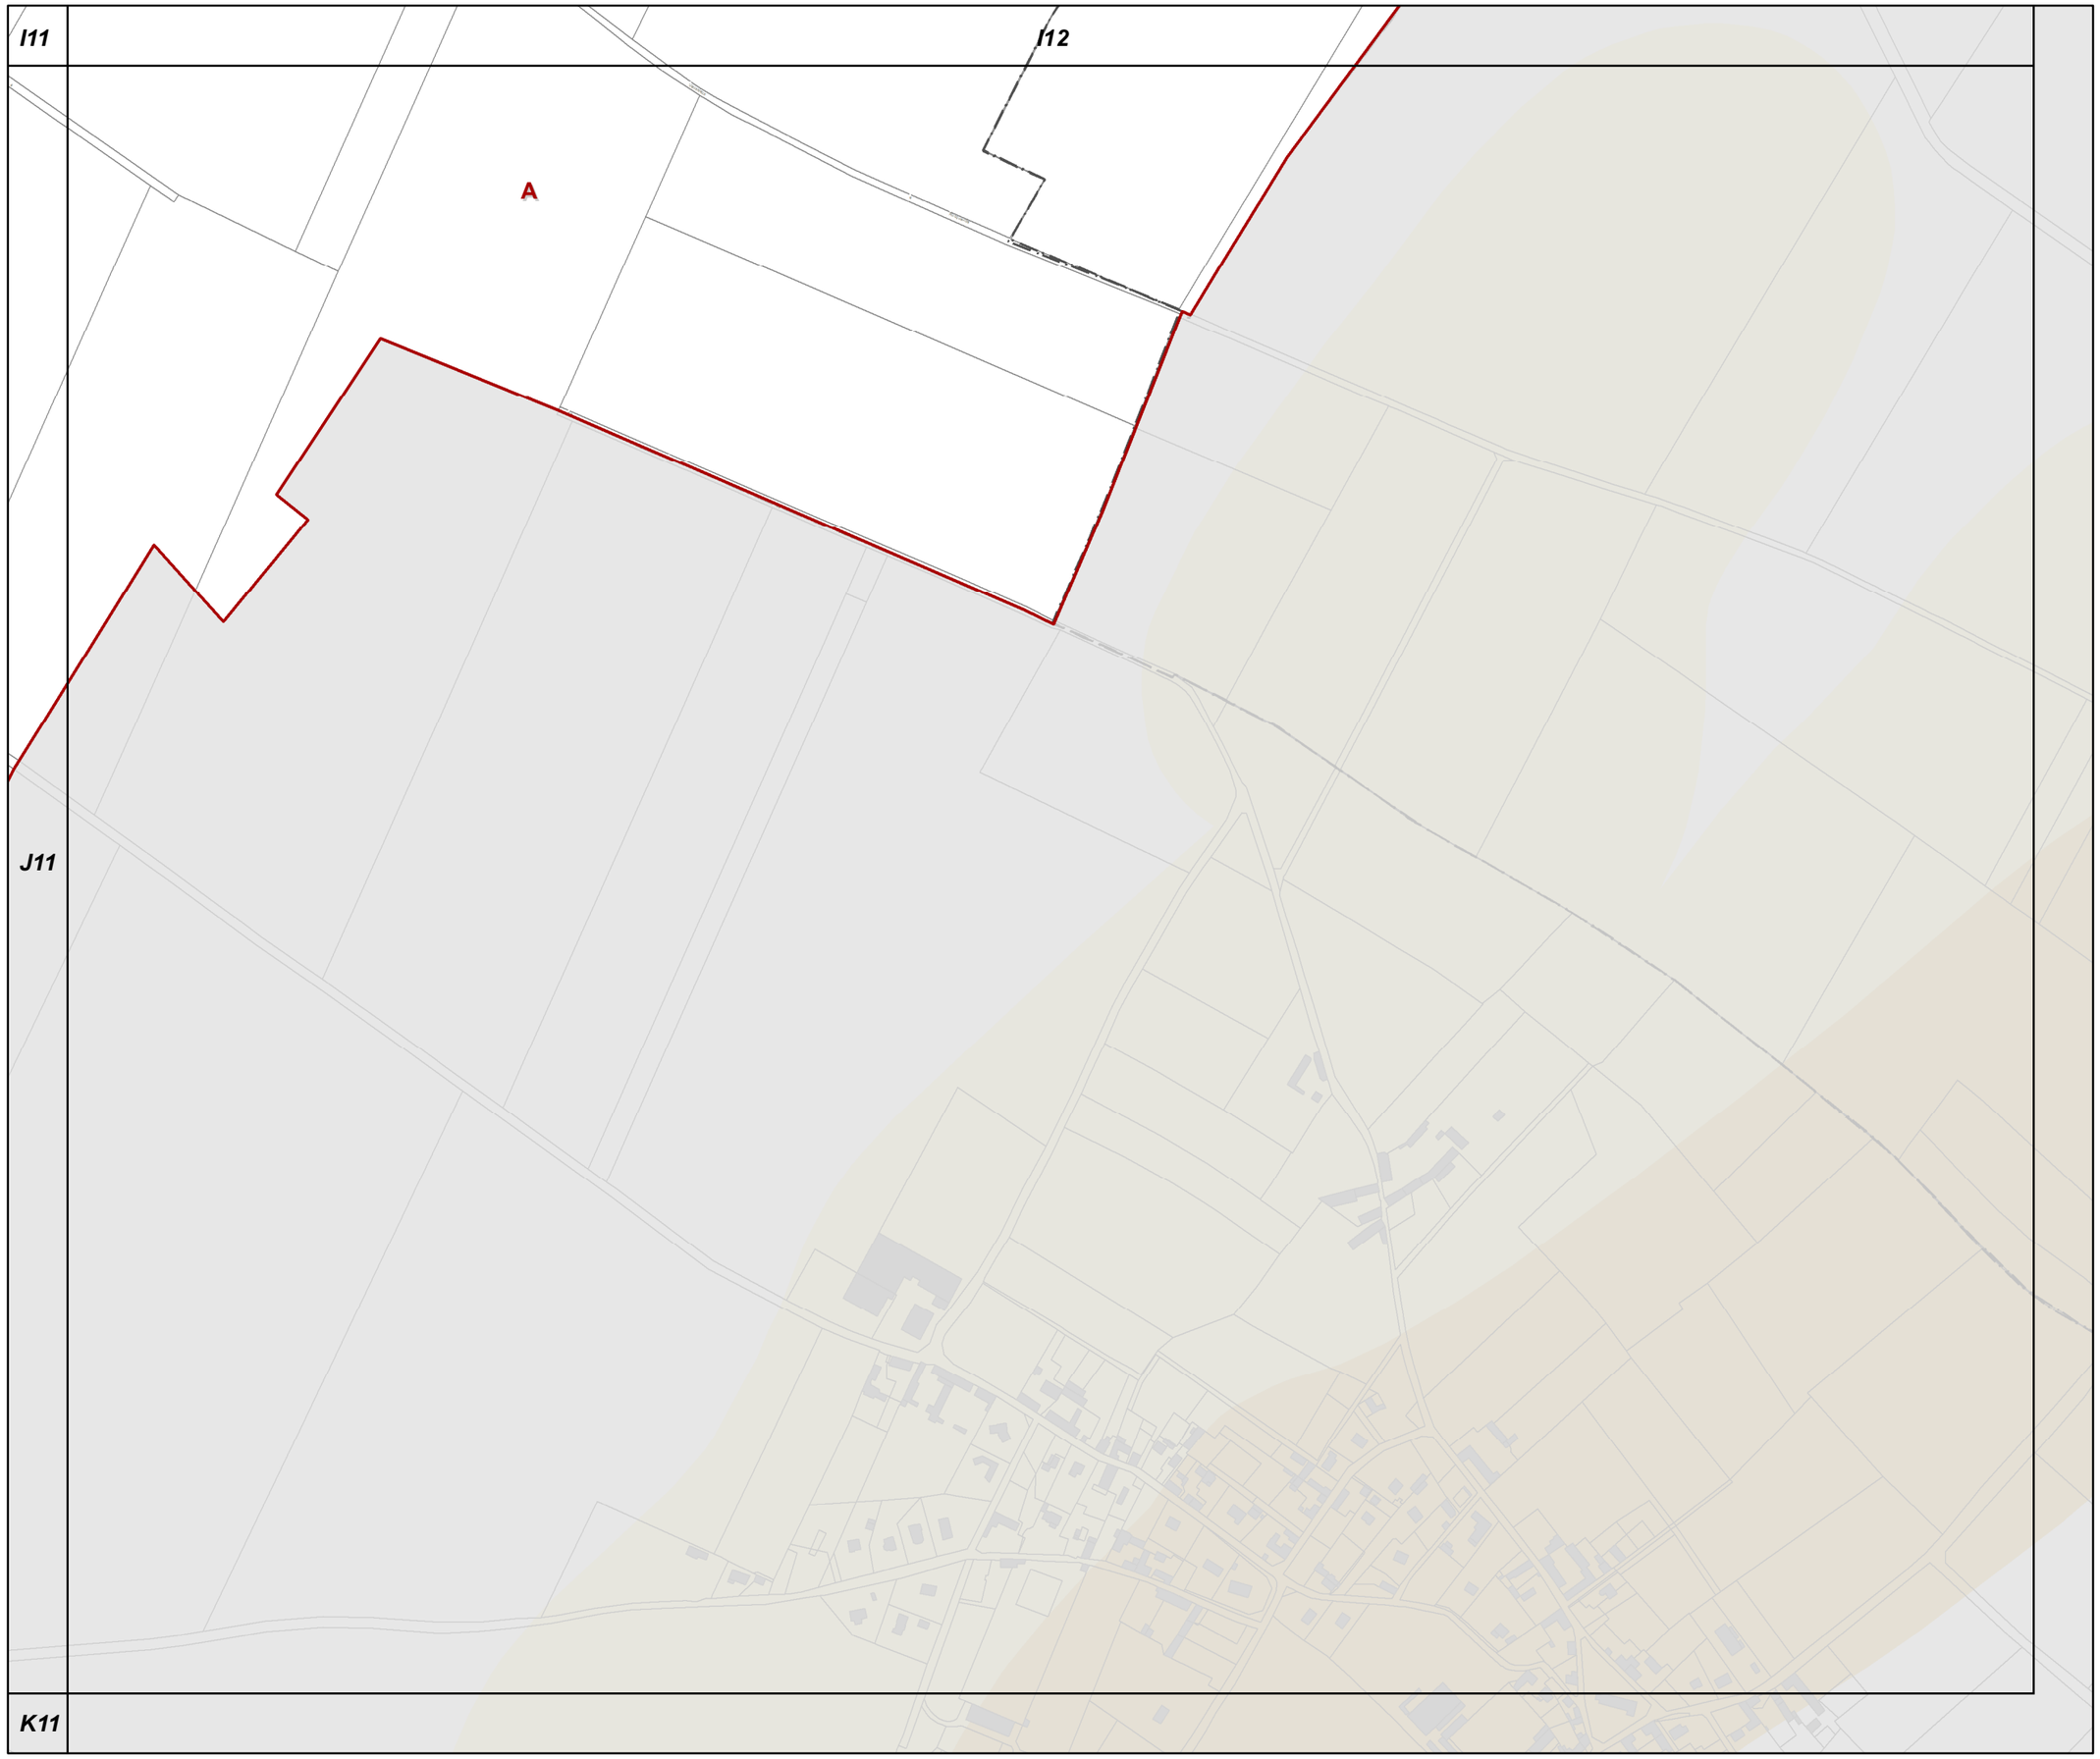

J12

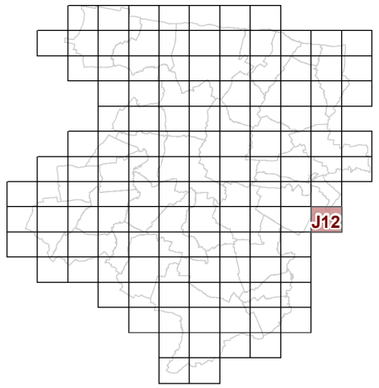

3d2 REGLEMENT GRAPHIQUE et RISQUES NATURELS "SOL" 1/5000è

PLUi de BAYEUX INTERCOM

Modification n°1
(procédure simplifiée)

N

0 125 Mètres

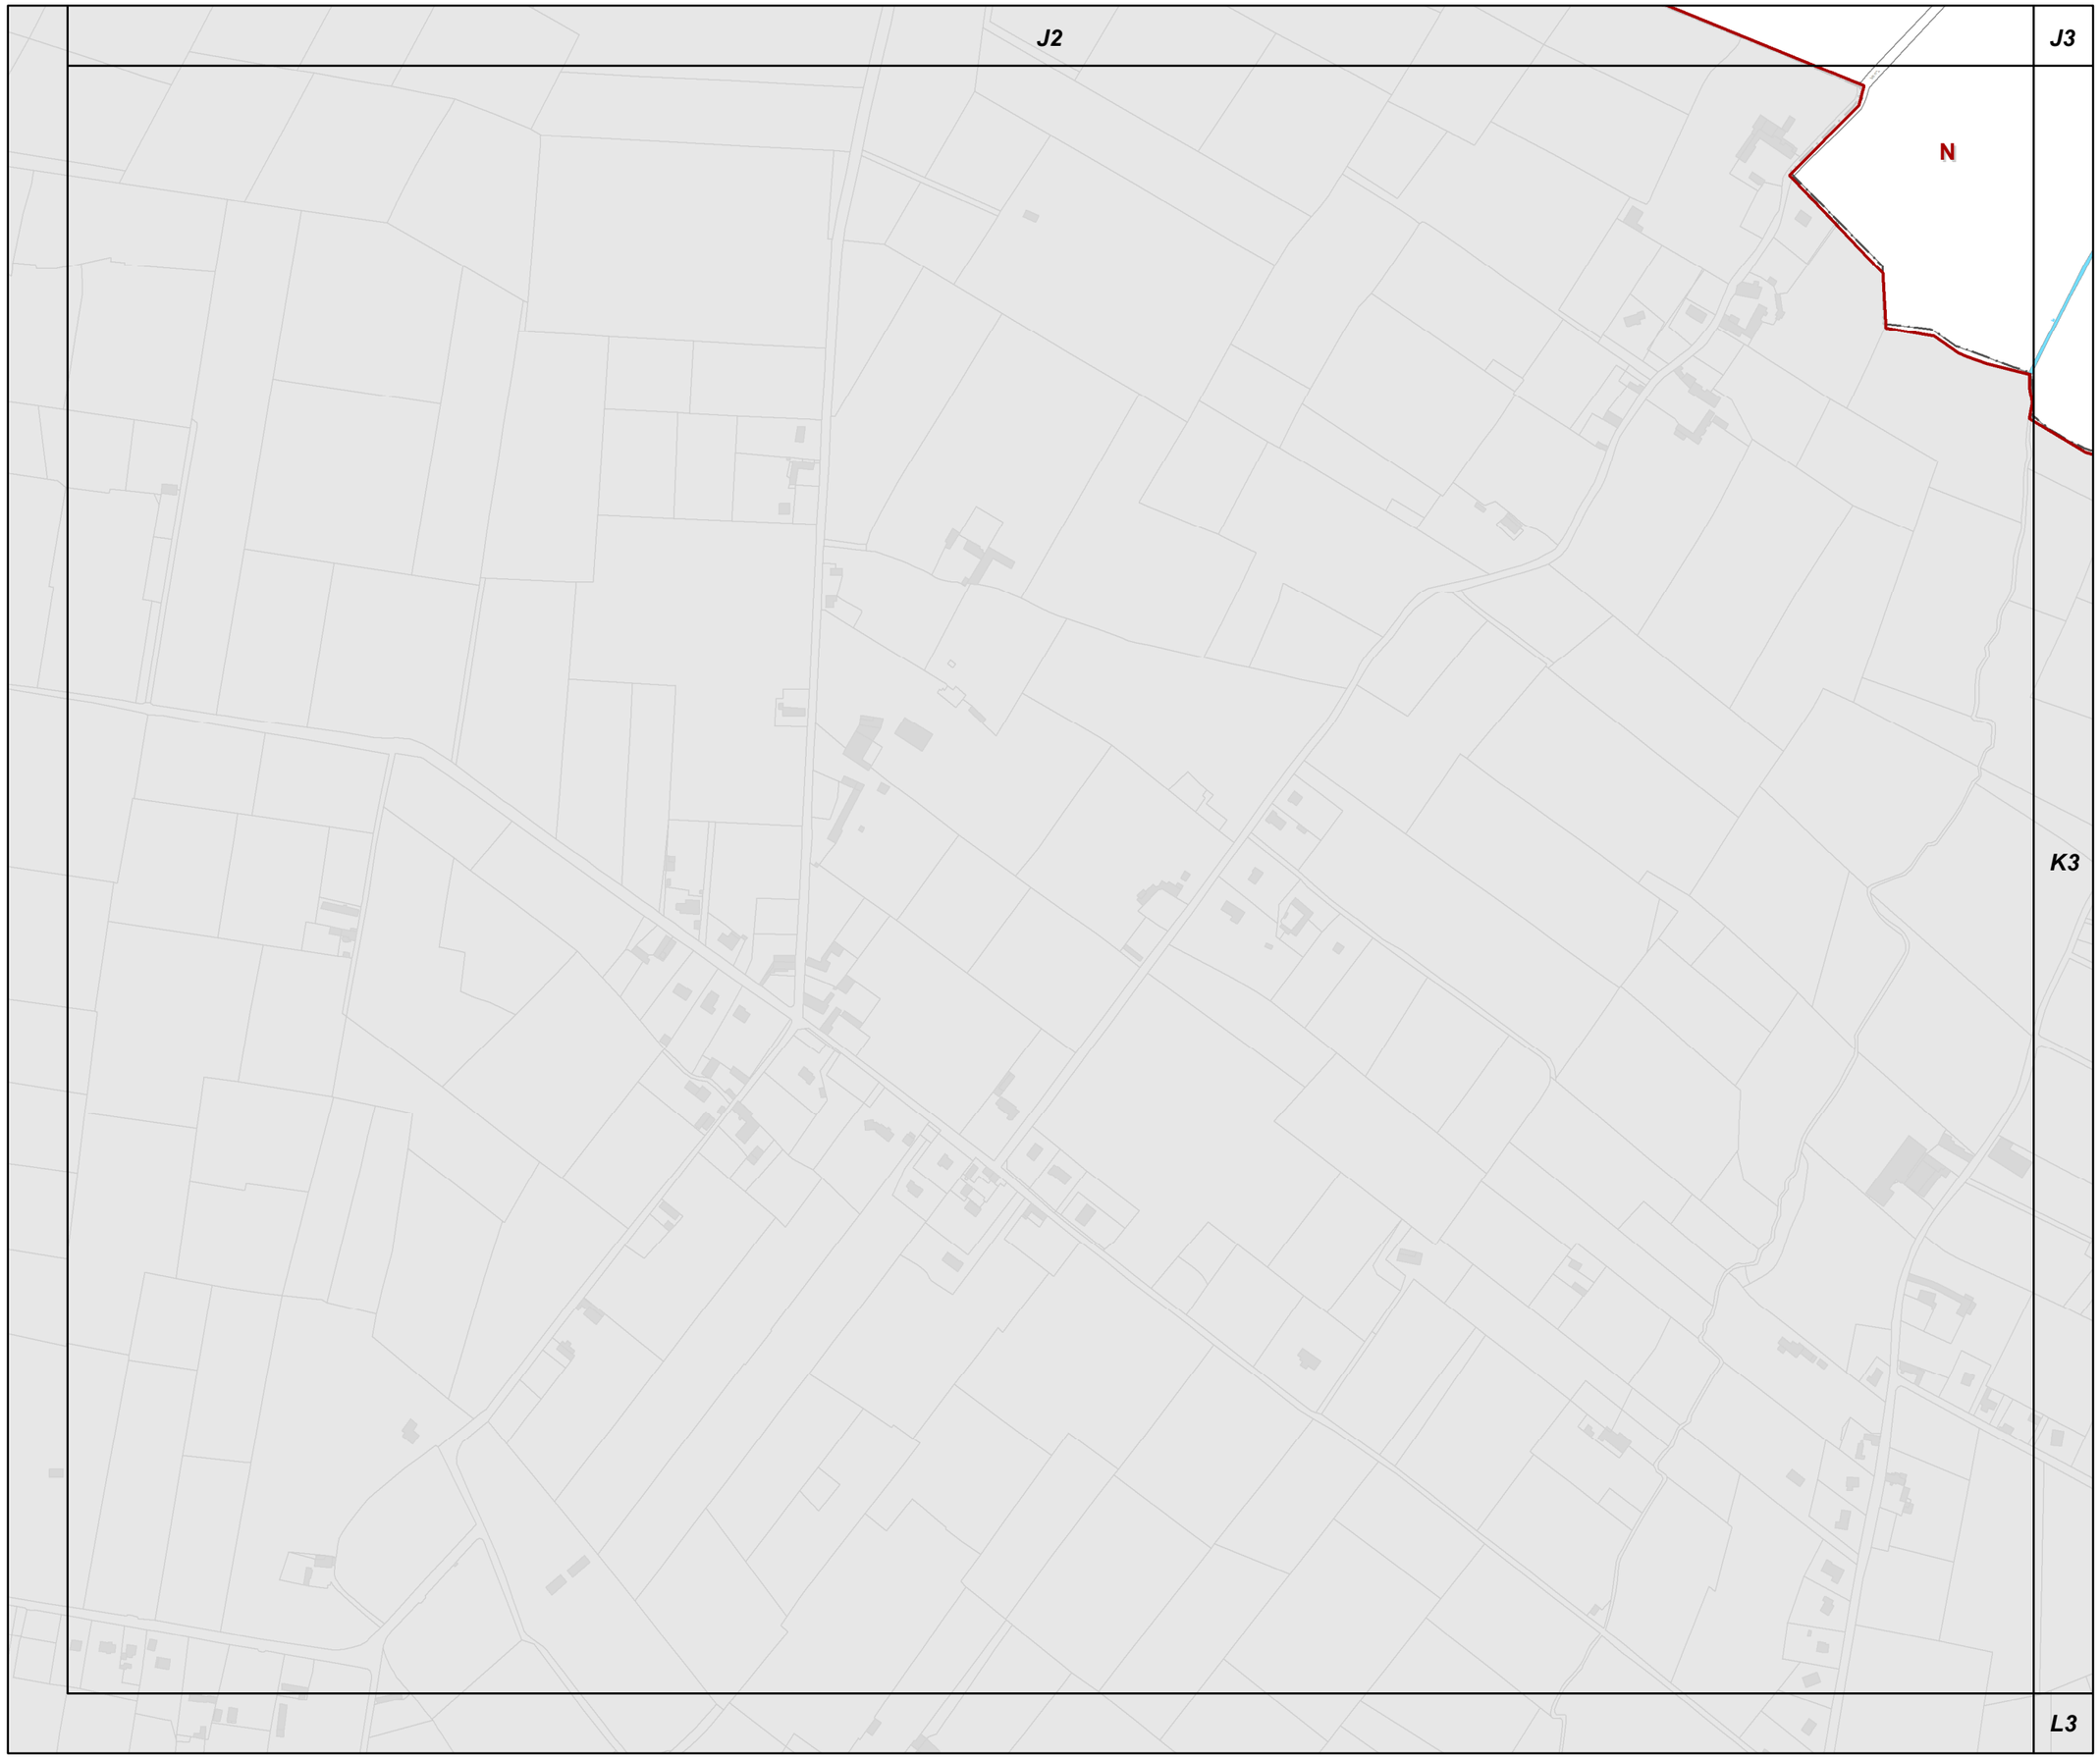

K2

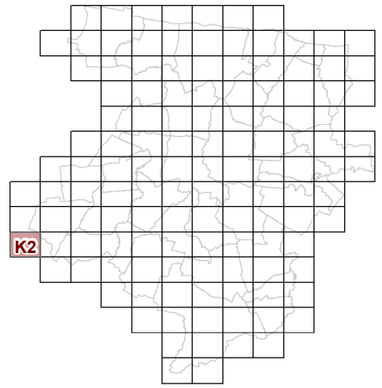

3d2 REGLEMENT GRAPHIQUE et RISQUES NATURELS "SOL" 1/5000è

PLUi de BAYEUX INTERCOM

Modification n°1
(procédure simplifiée)

N

0 125 Mètres

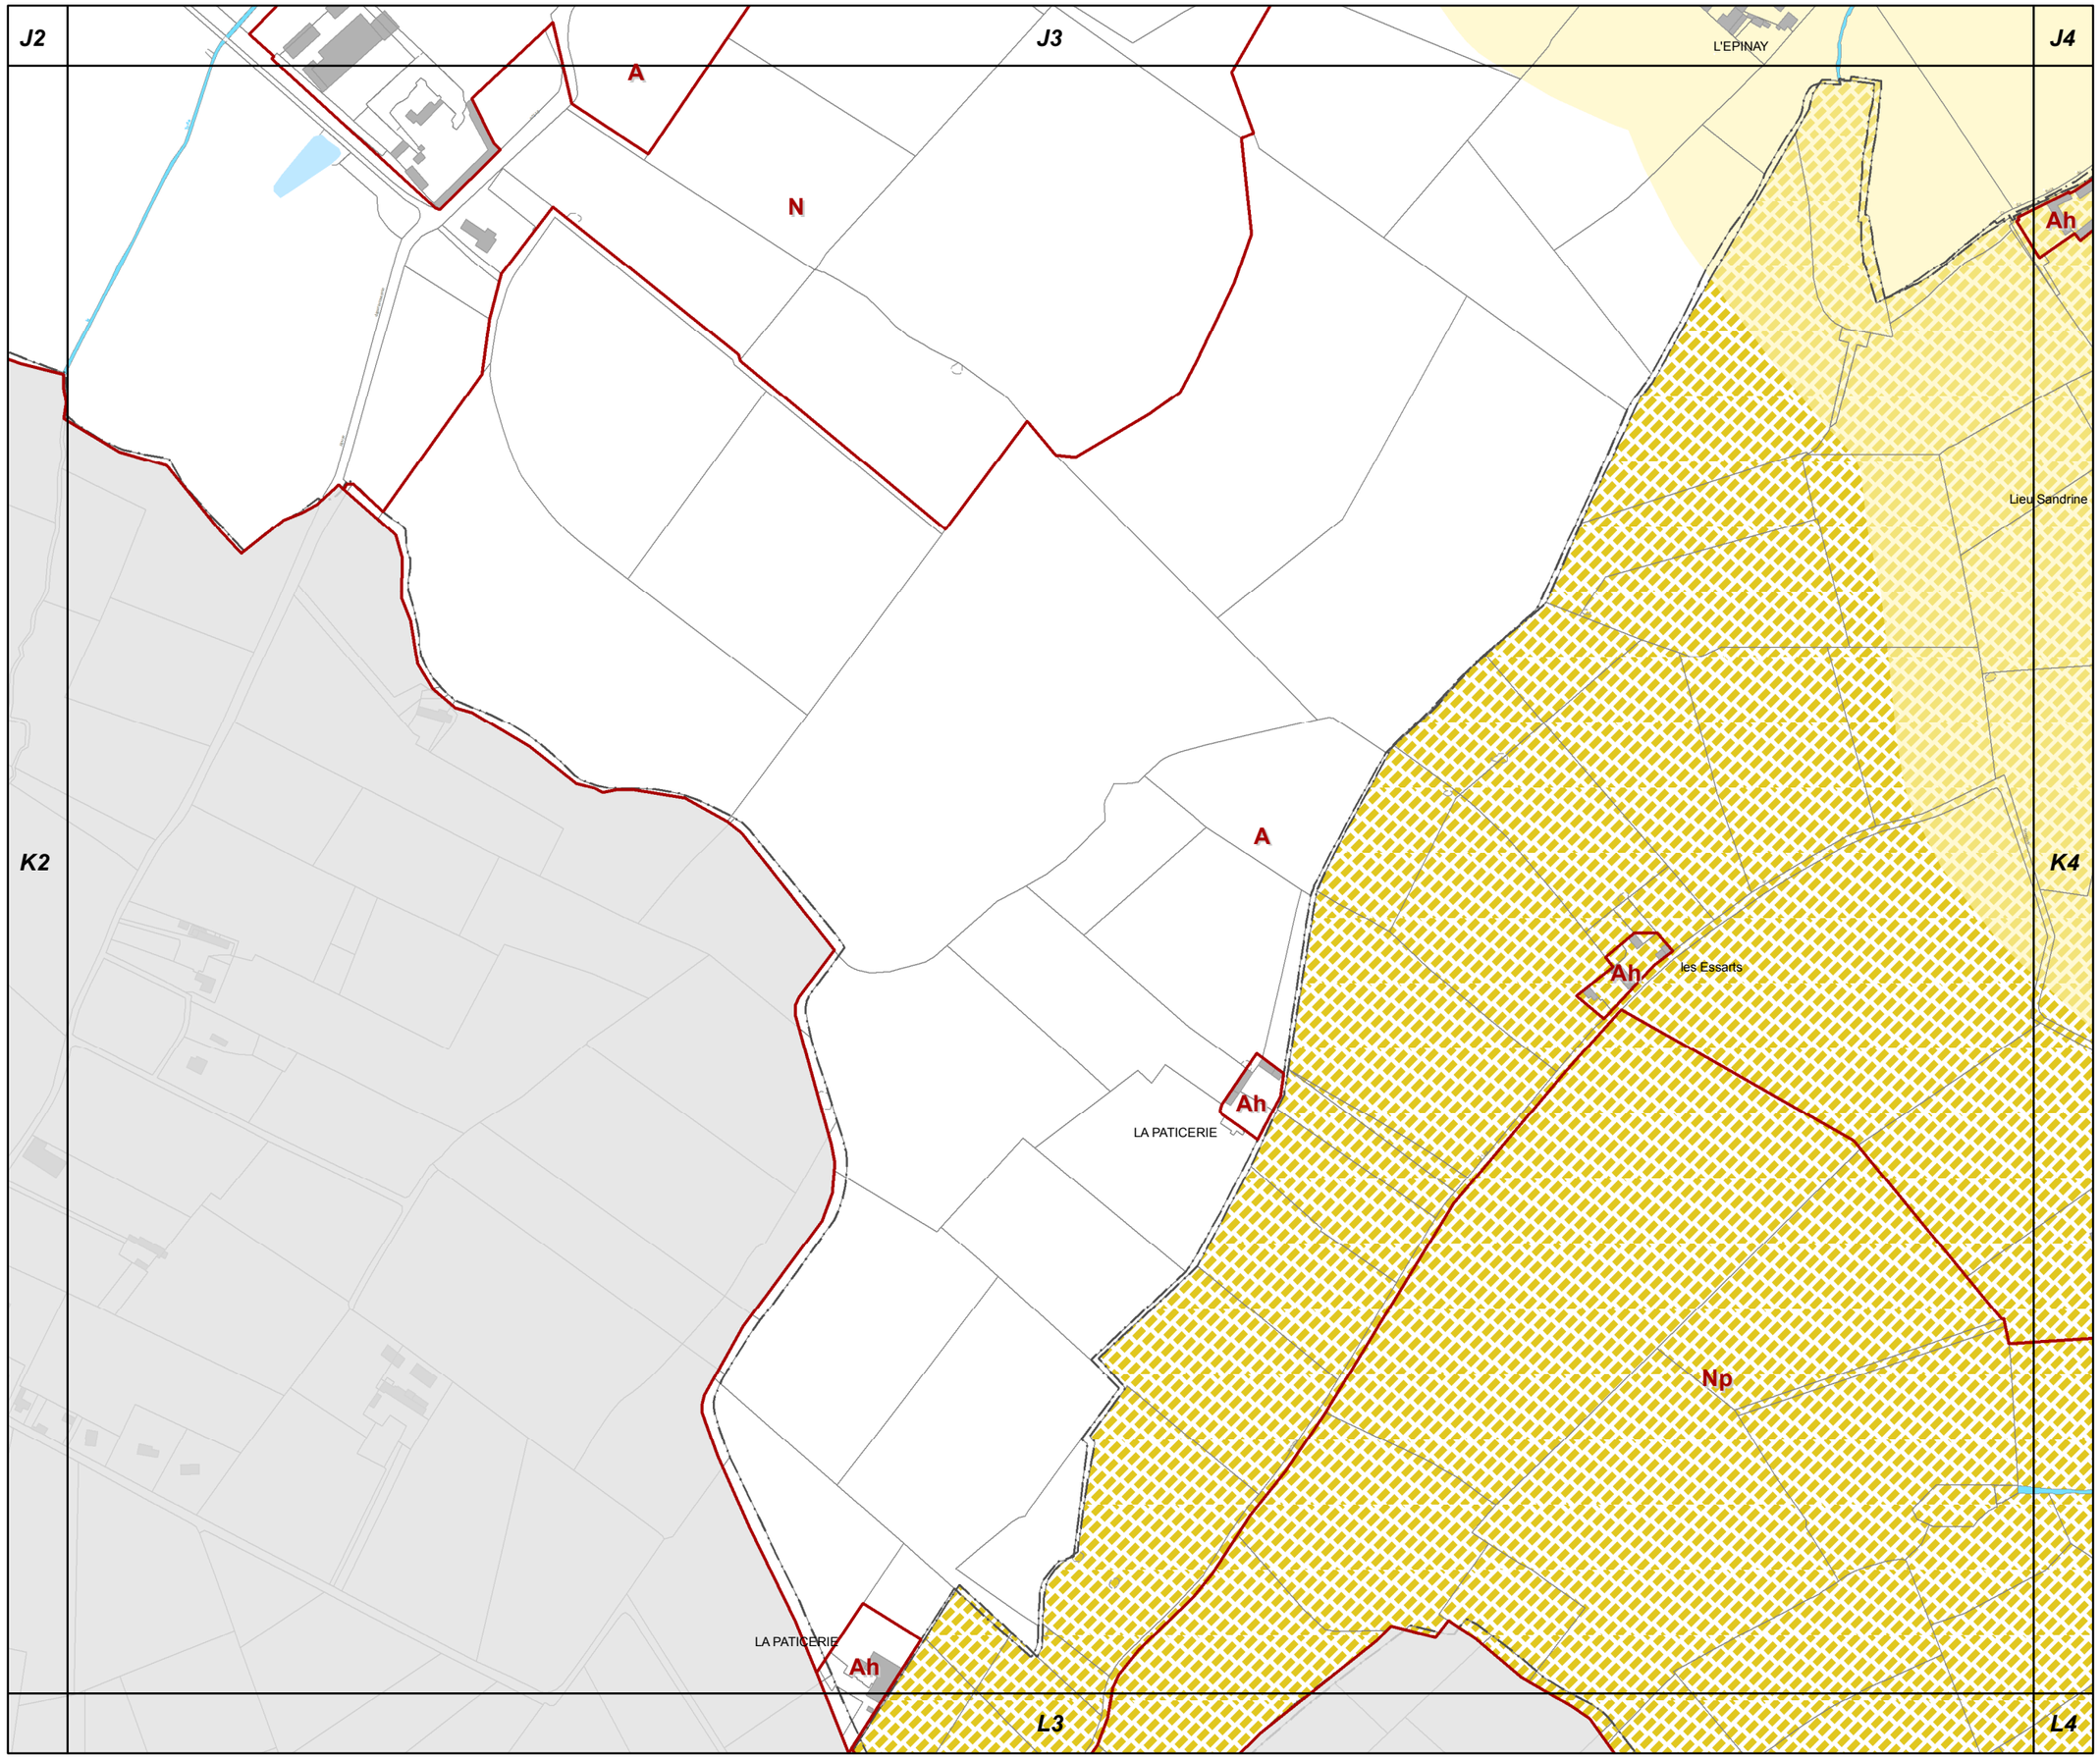

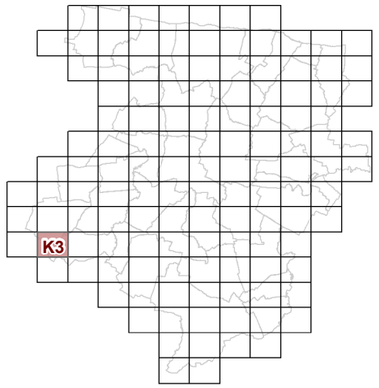

K3

3d2 REGLEMENT GRAPHIQUE et RISQUES NATURELS "SOL" 1/5000è

PLUi de BAYEUX INTERCOM

Modification n°1
(procédure simplifiée)

N

0 125 Mètres

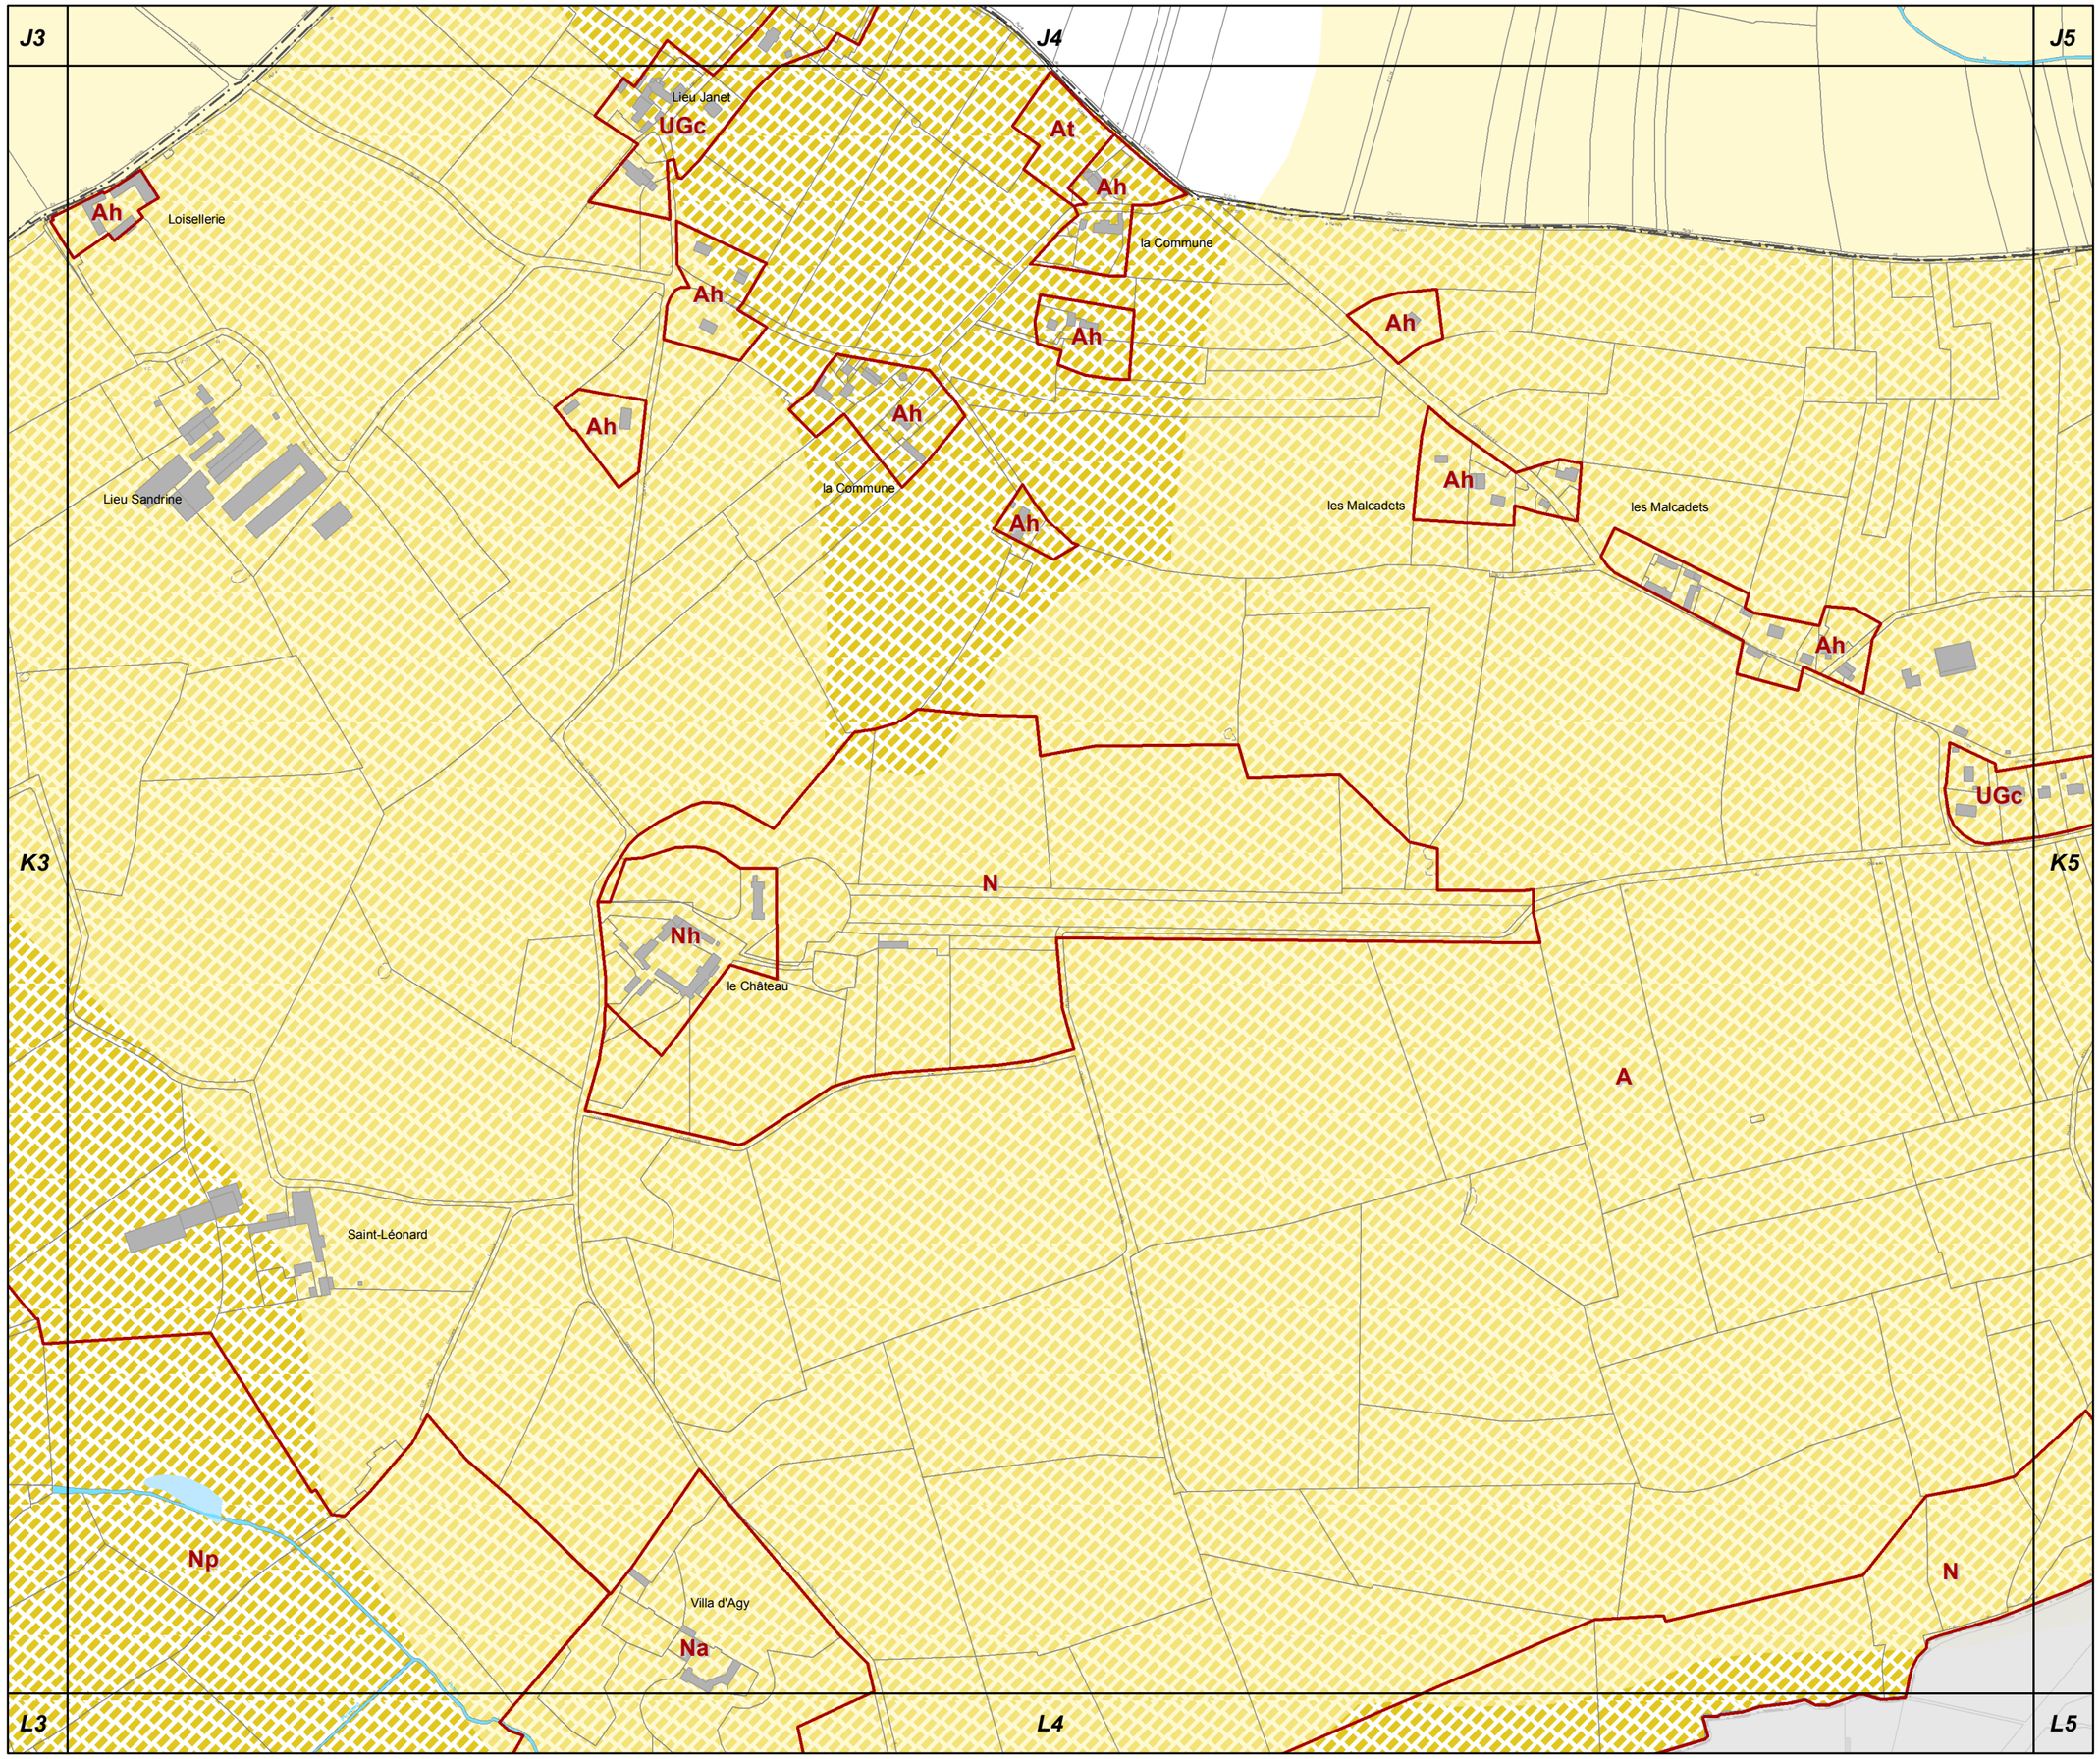

K4

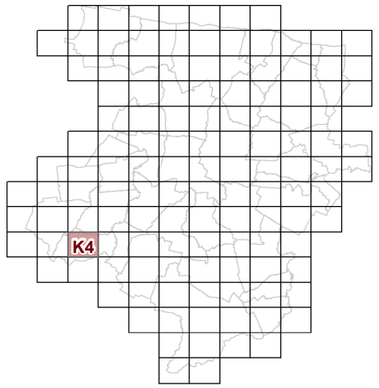

3d2 REGLEMENT GRAPHIQUE et RISQUES NATURELS "SOL" 1/5000è

PLUi de BAYEUX INTERCOM

Modification n°1
(procédure simplifiée)

N

0 125 Mètres

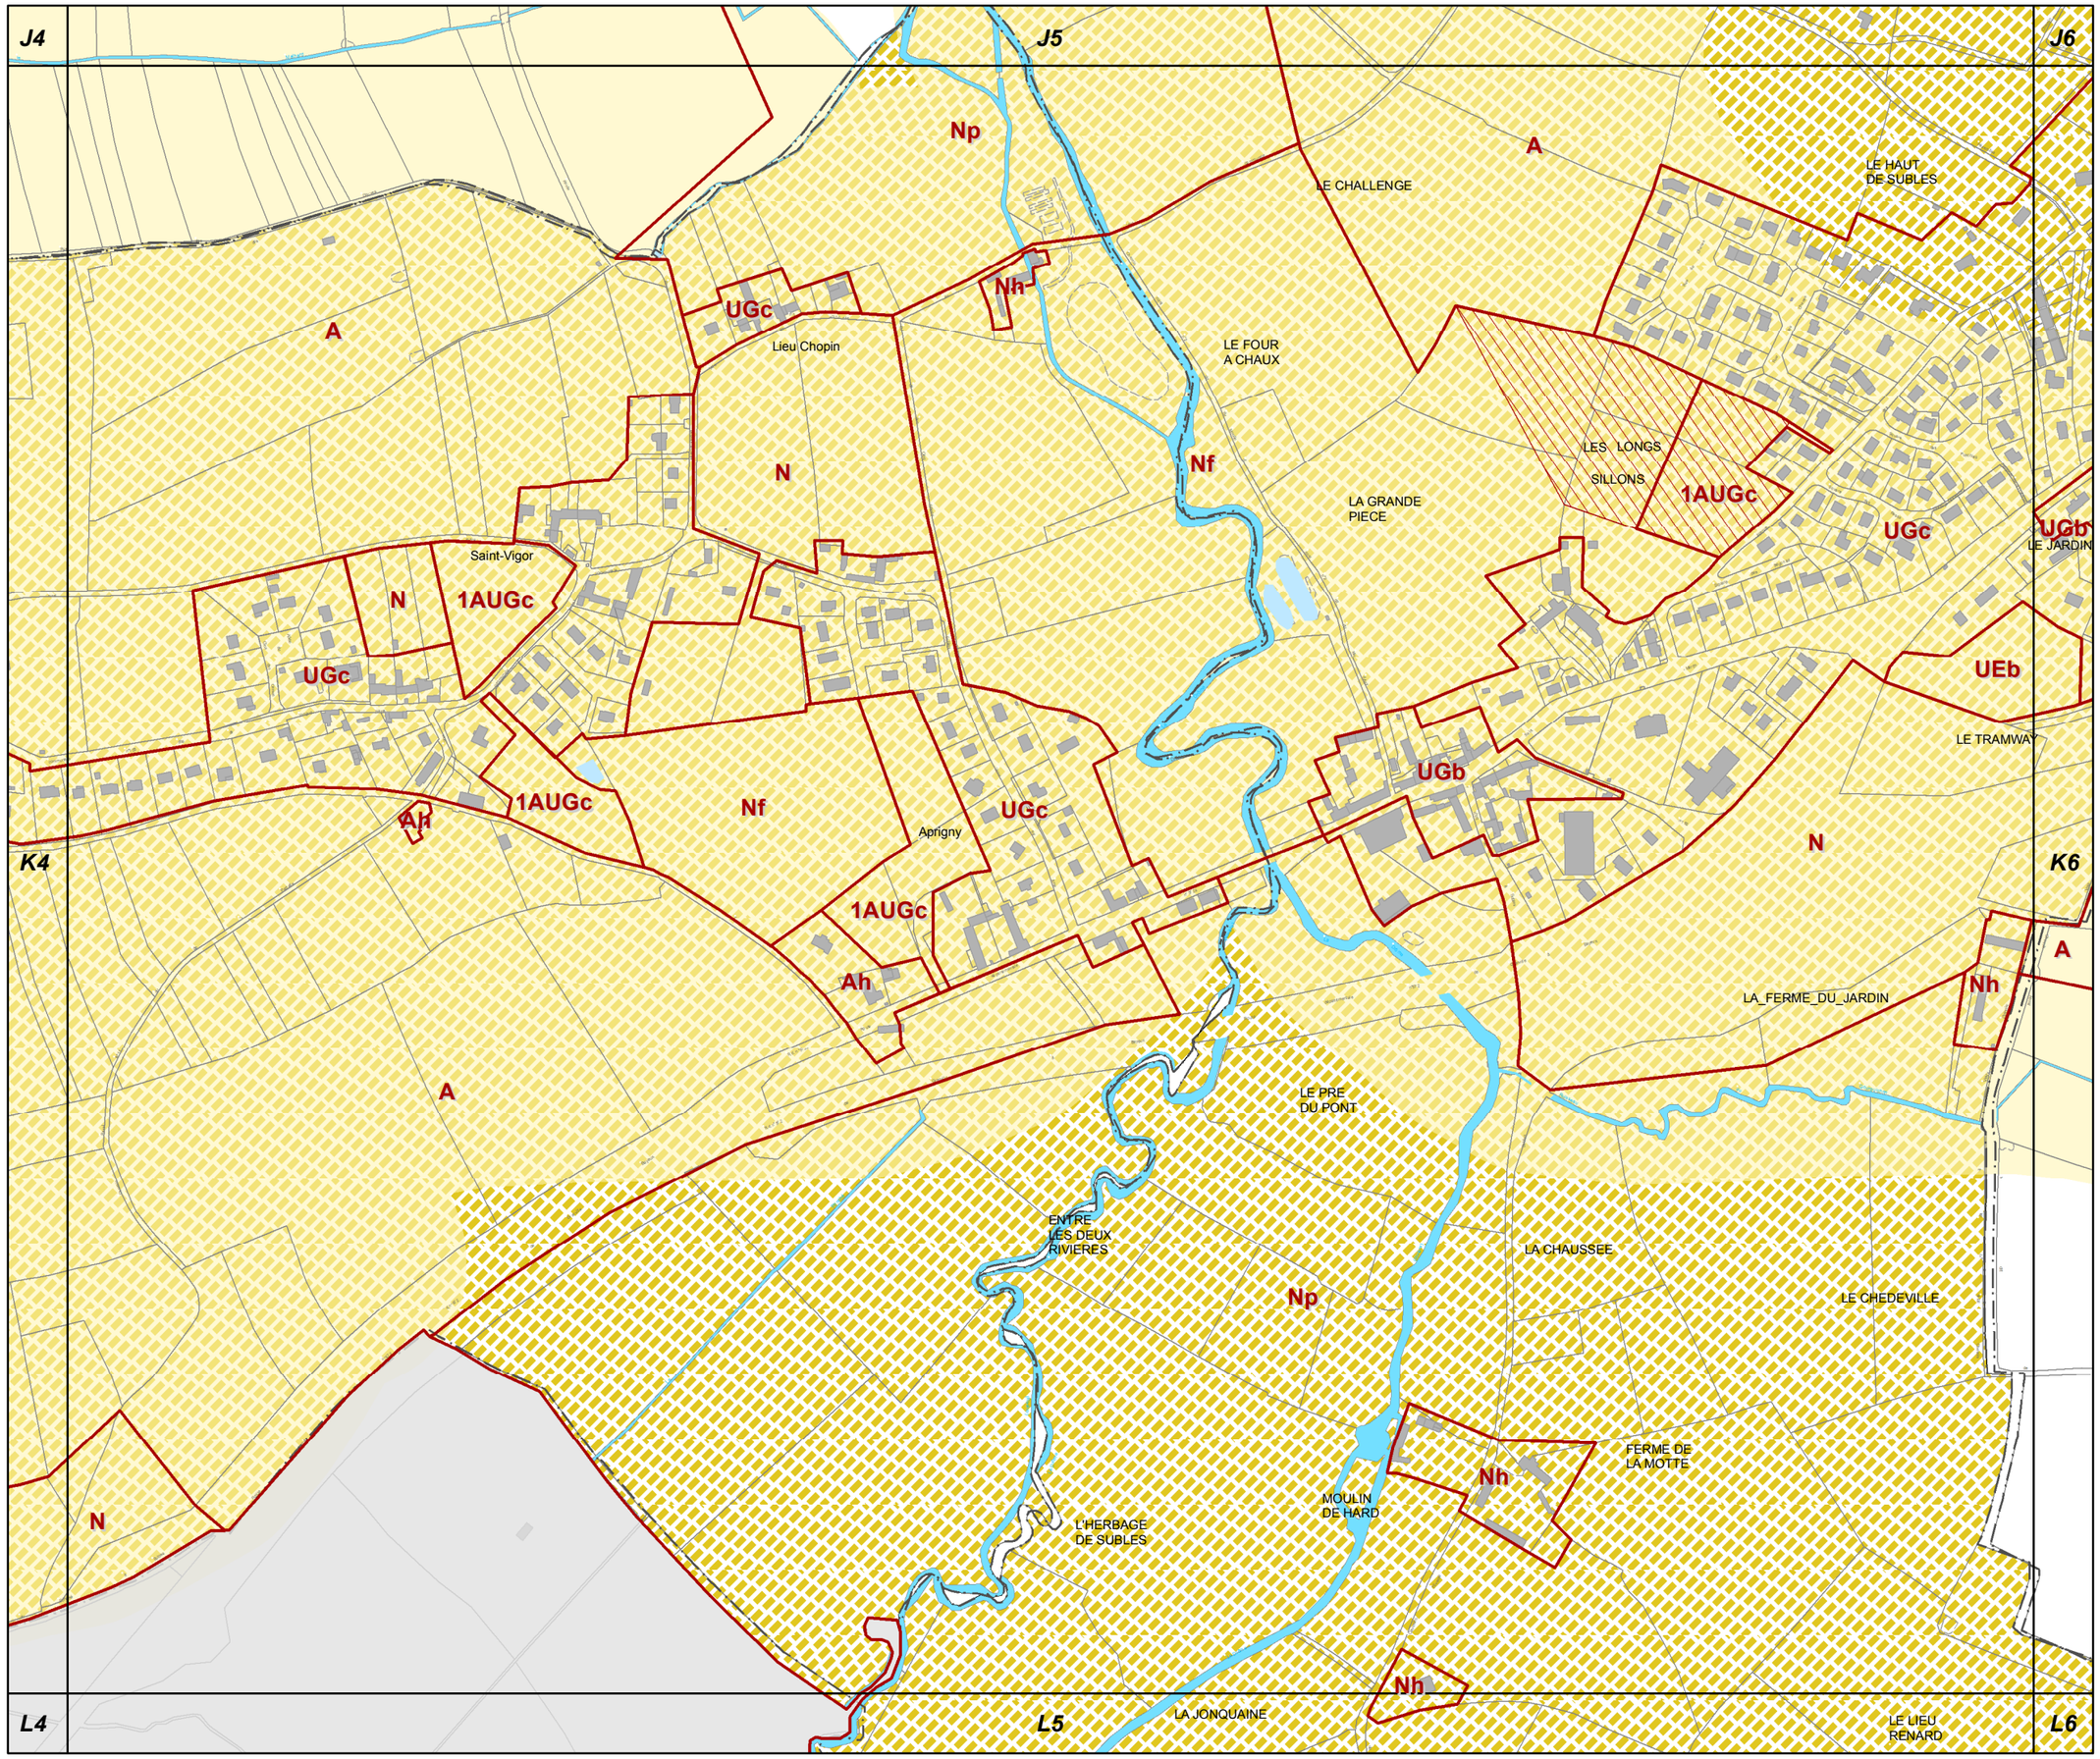

K5

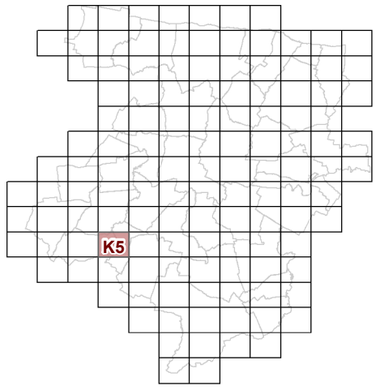

3d2 REGLEMENT GRAPHIQUE et RISQUES NATURELS "SOL" 1/5000è

PLUi de BAYEUX INTERCOM

Modification n°1
(procédure simplifiée)

N

0 125 Mètres

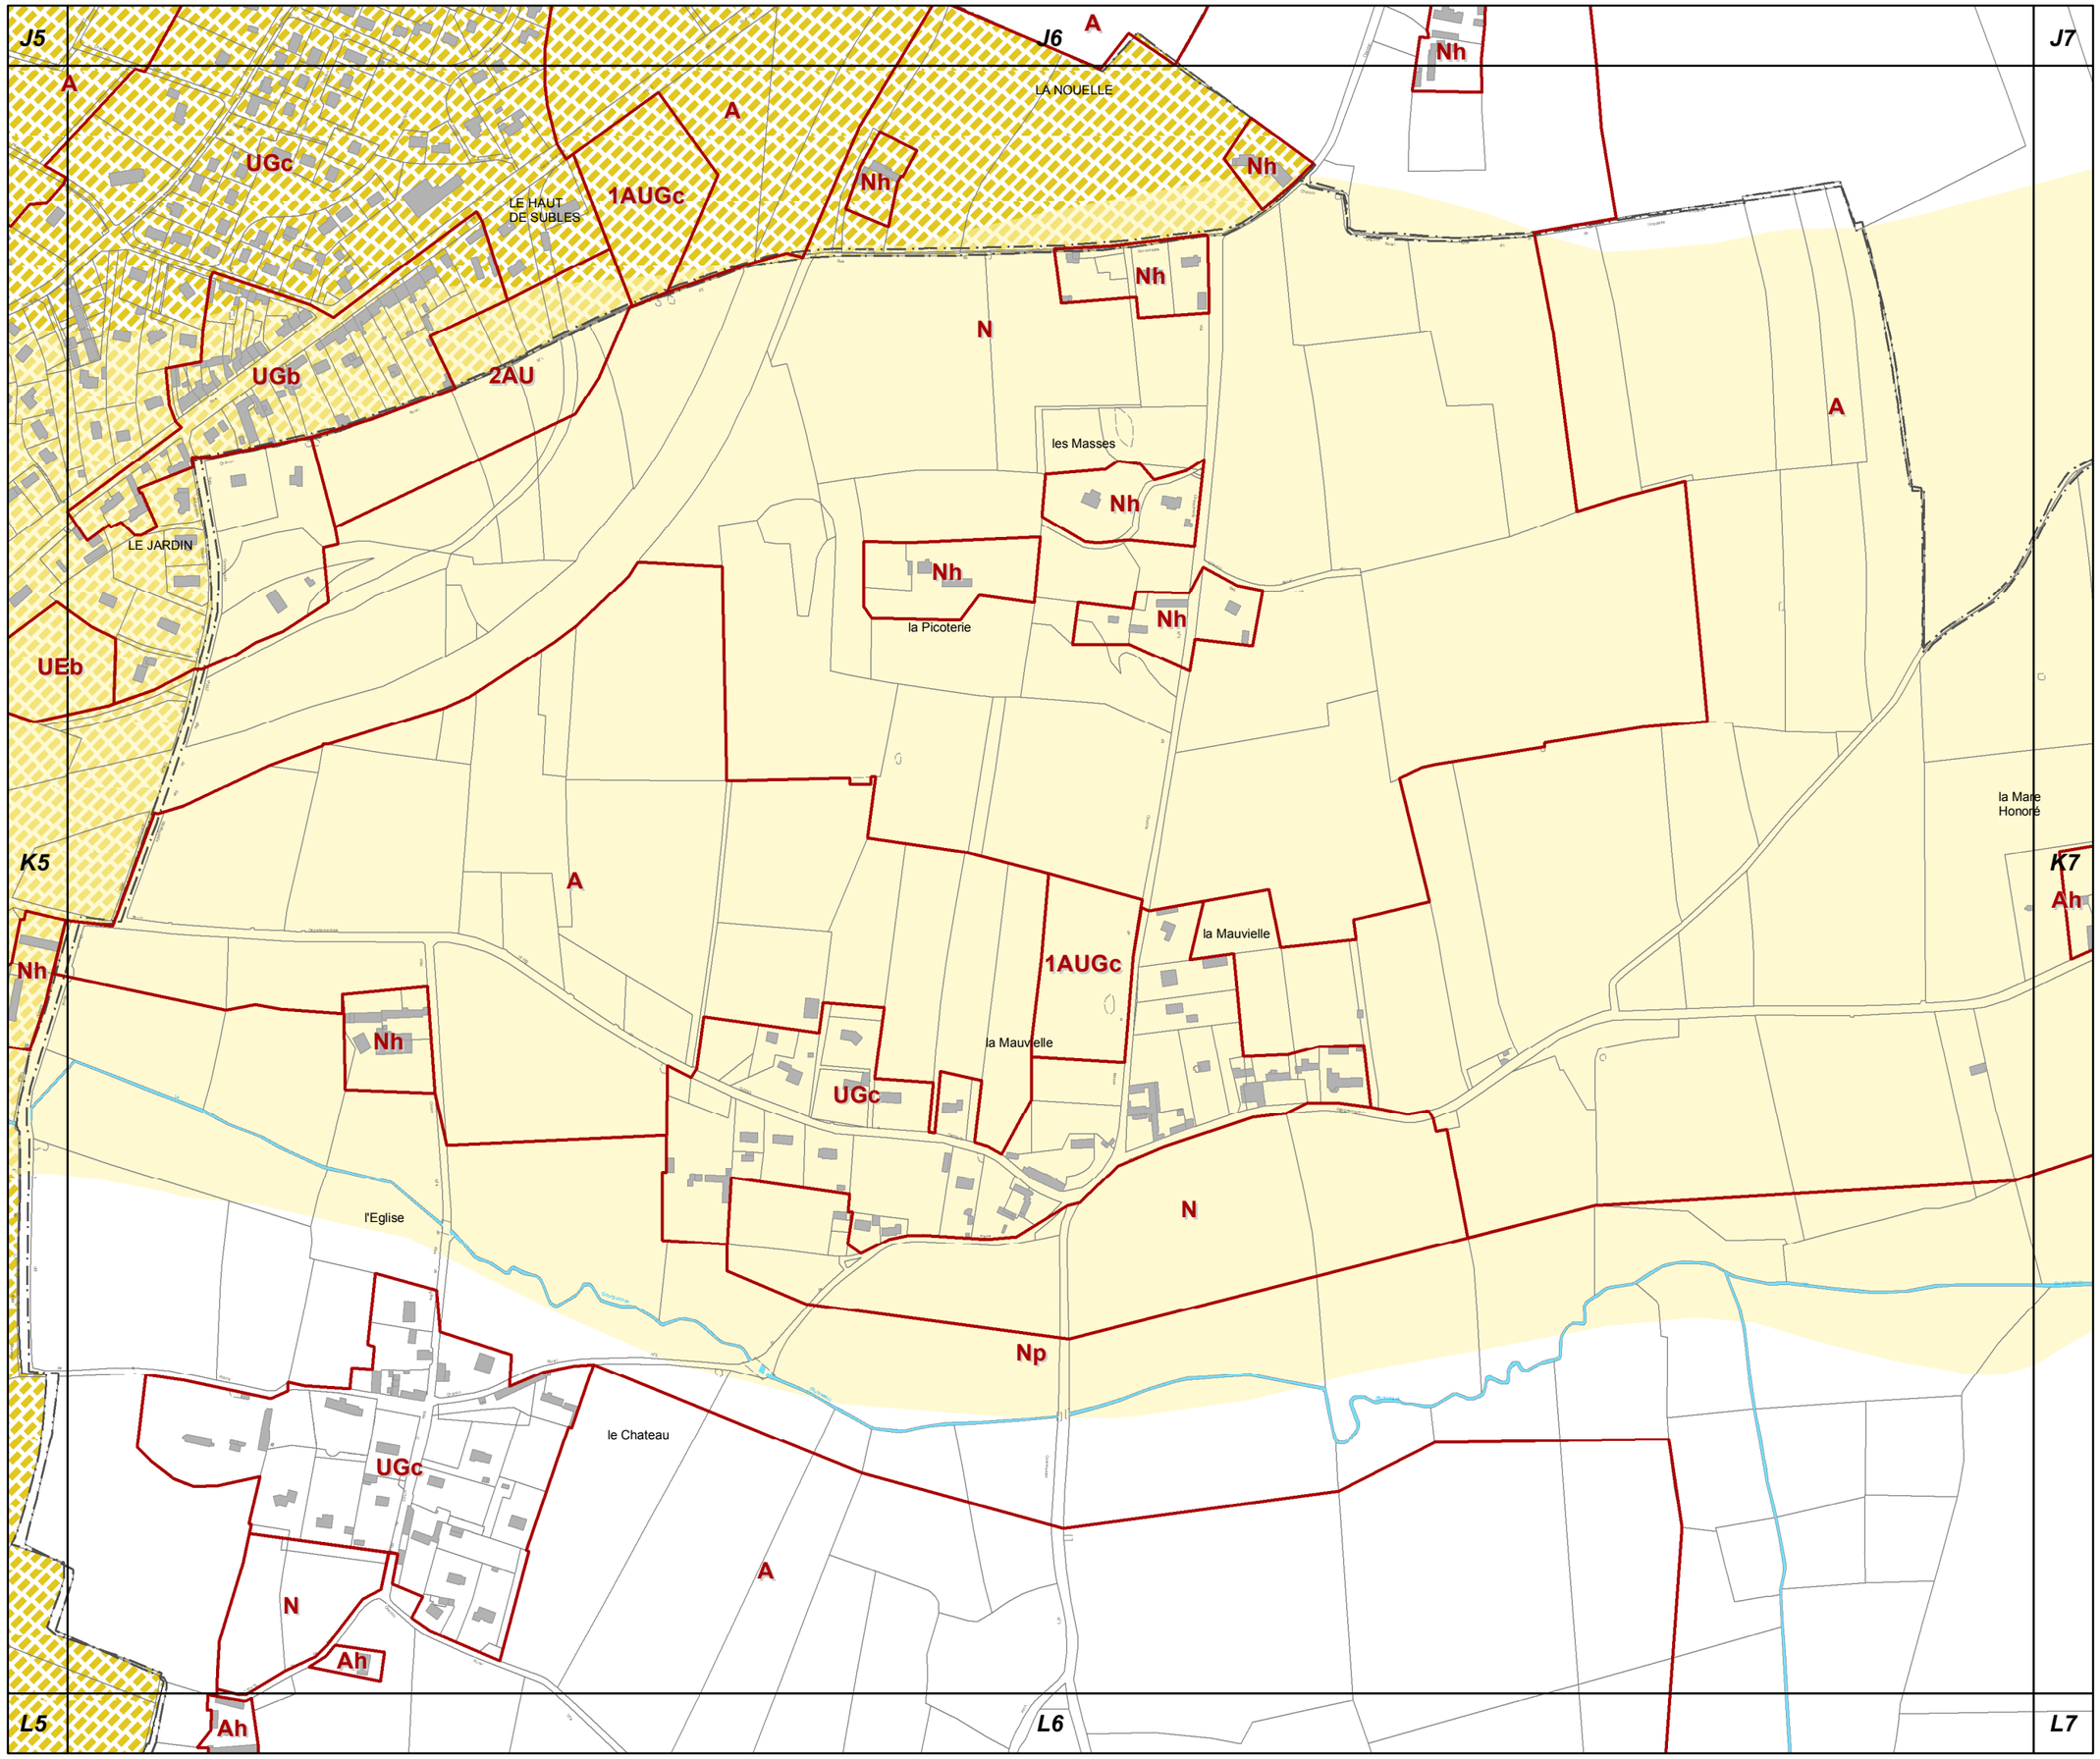

K6

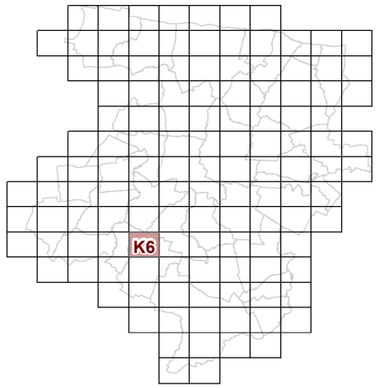

3d2 REGLEMENT GRAPHIQUE et RISQUES NATURELS "SOL" 1/5000è

PLUi de BAYEUX INTERCOM

Modification n°1
(procédure simplifiée)

N

0 125 Mètres

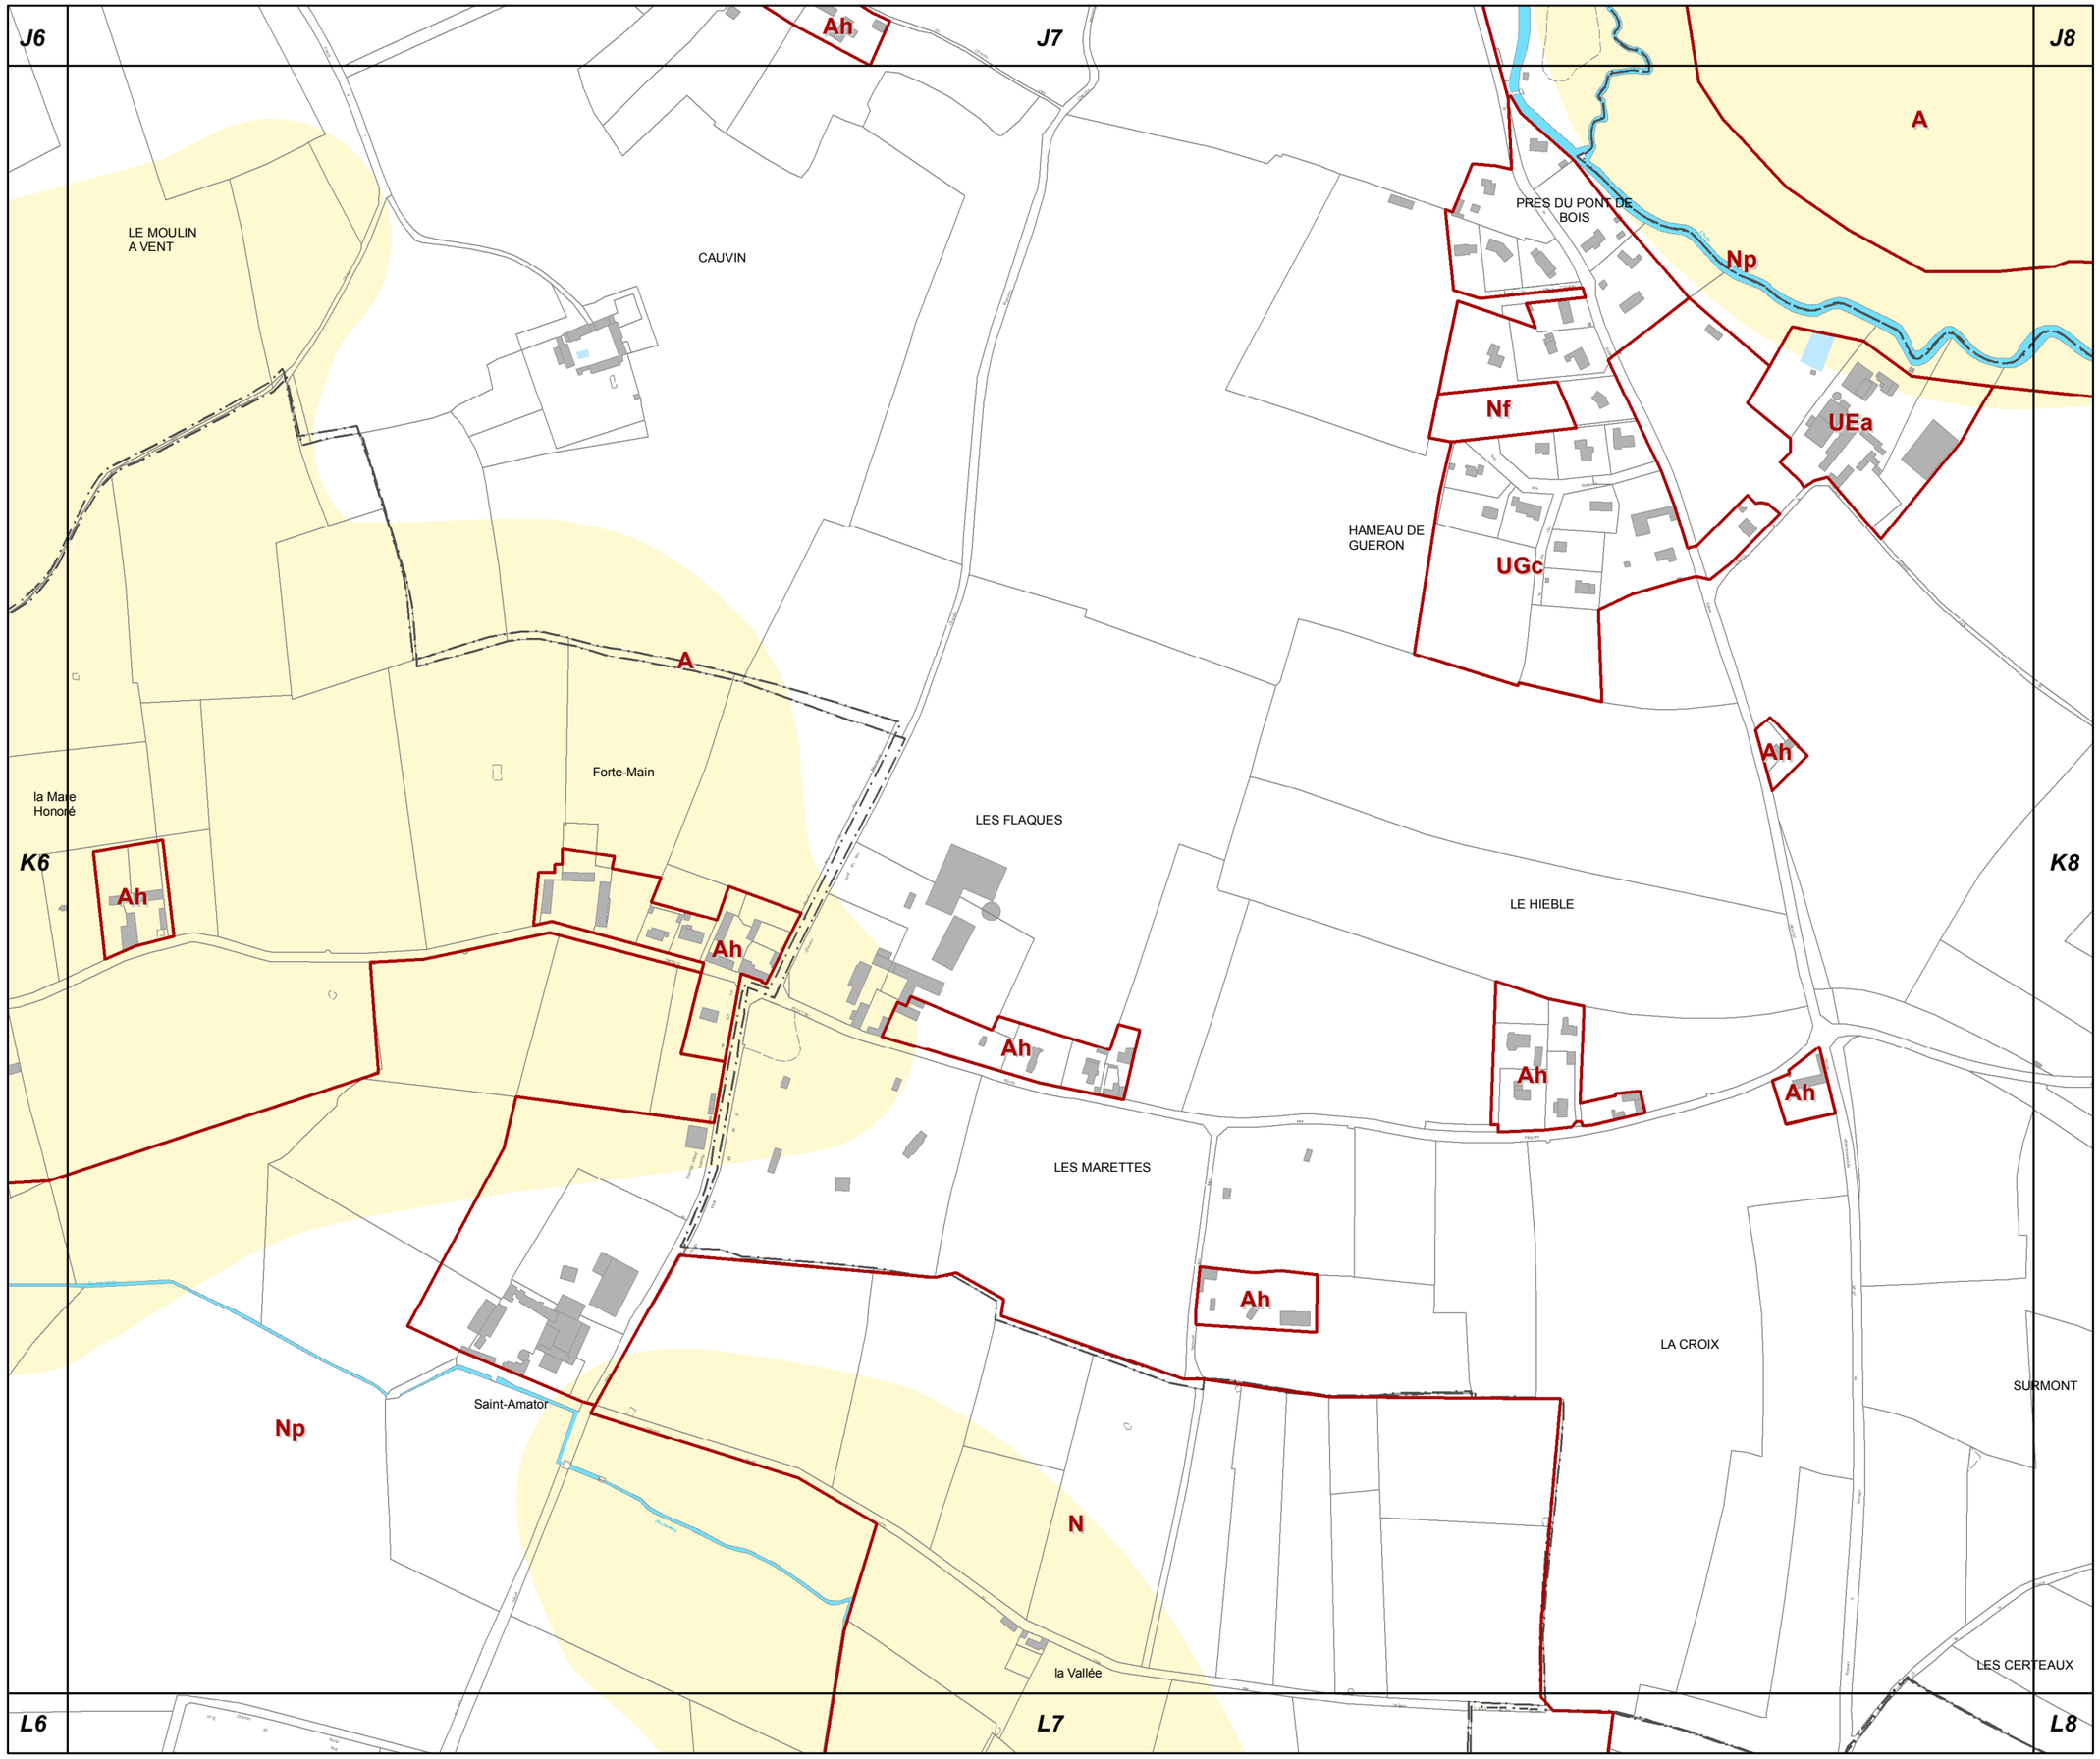

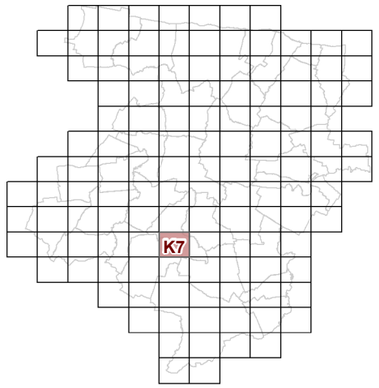

K7

3d2 REGLEMENT GRAPHIQUE et RISQUES NATURELS "SOL" 1/5000è

PLUi de BAYEUX INTERCOM

Modification n°1
(procédure simplifiée)

N

0 125 Mètres

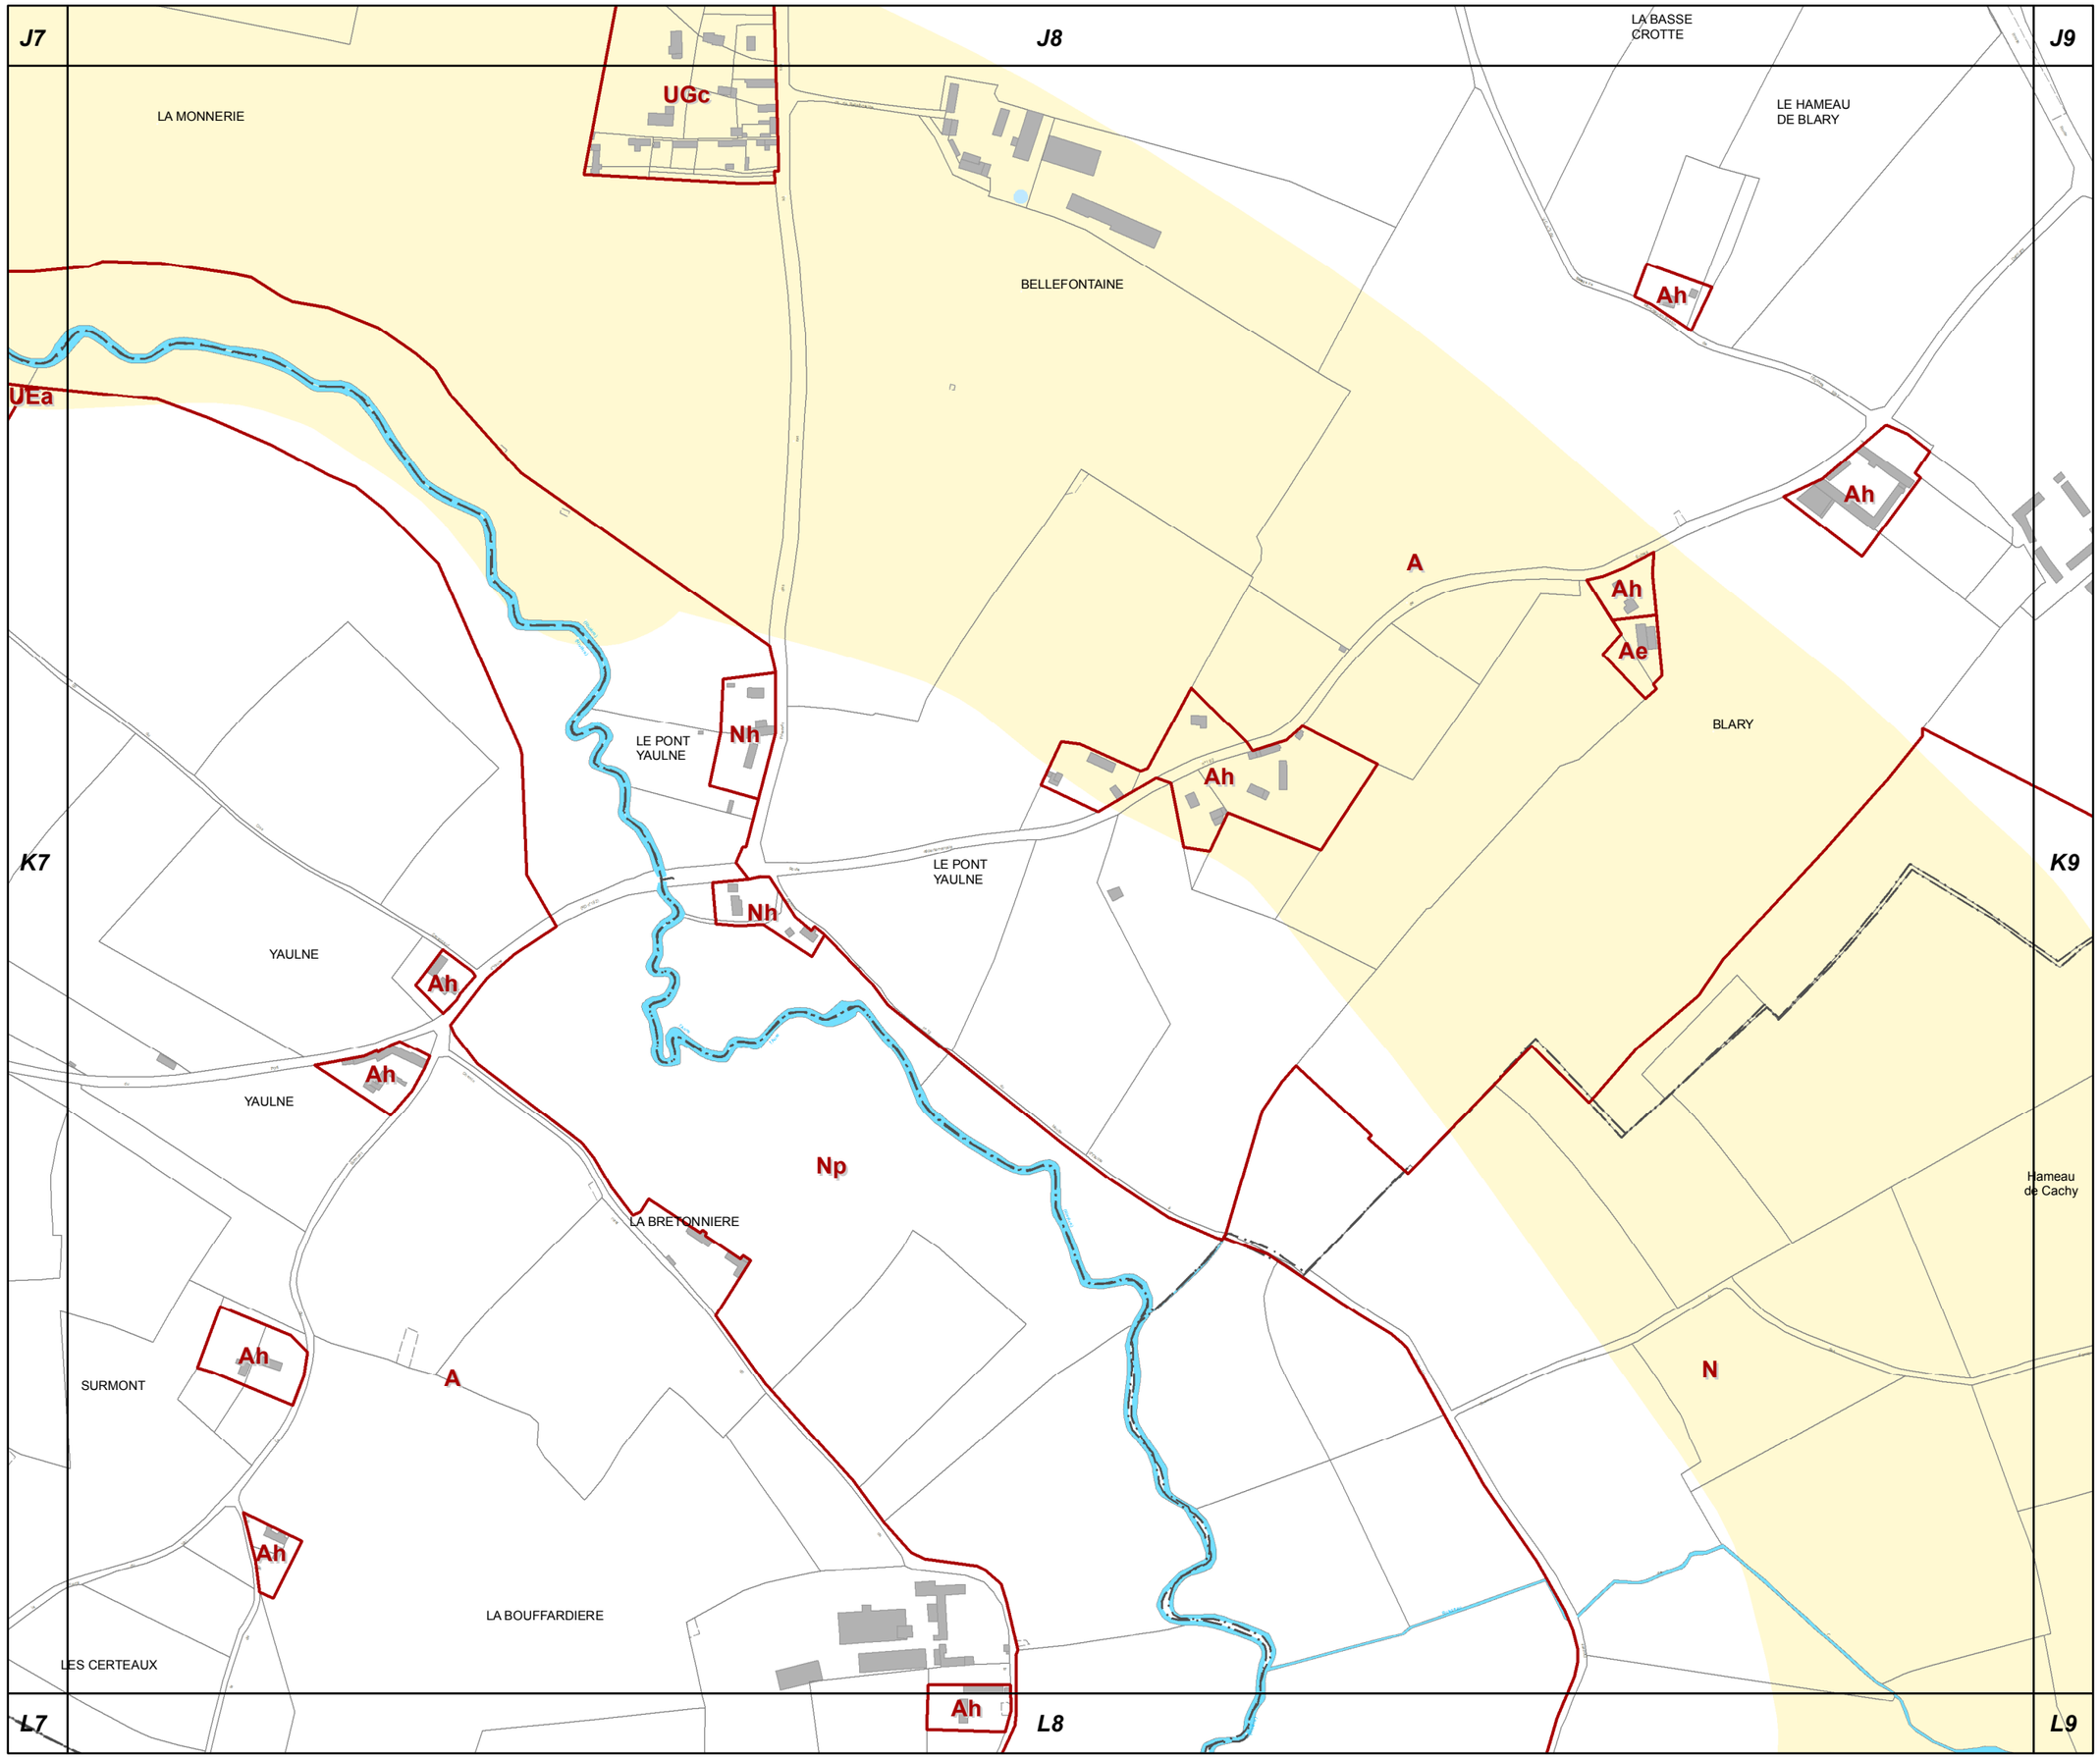

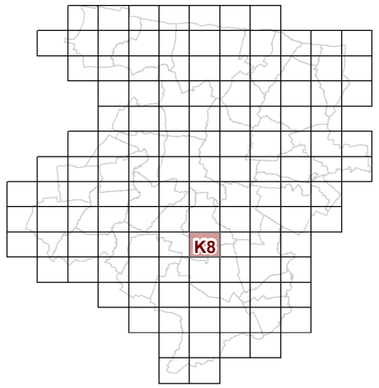

K8

3d2 REGLEMENT GRAPHIQUE et RISQUES NATURELS "SOL" 1/5000è

PLUi de BAYEUX INTERCOM

Modification n°1
(procédure simplifiée)

N

0 125 Mètres

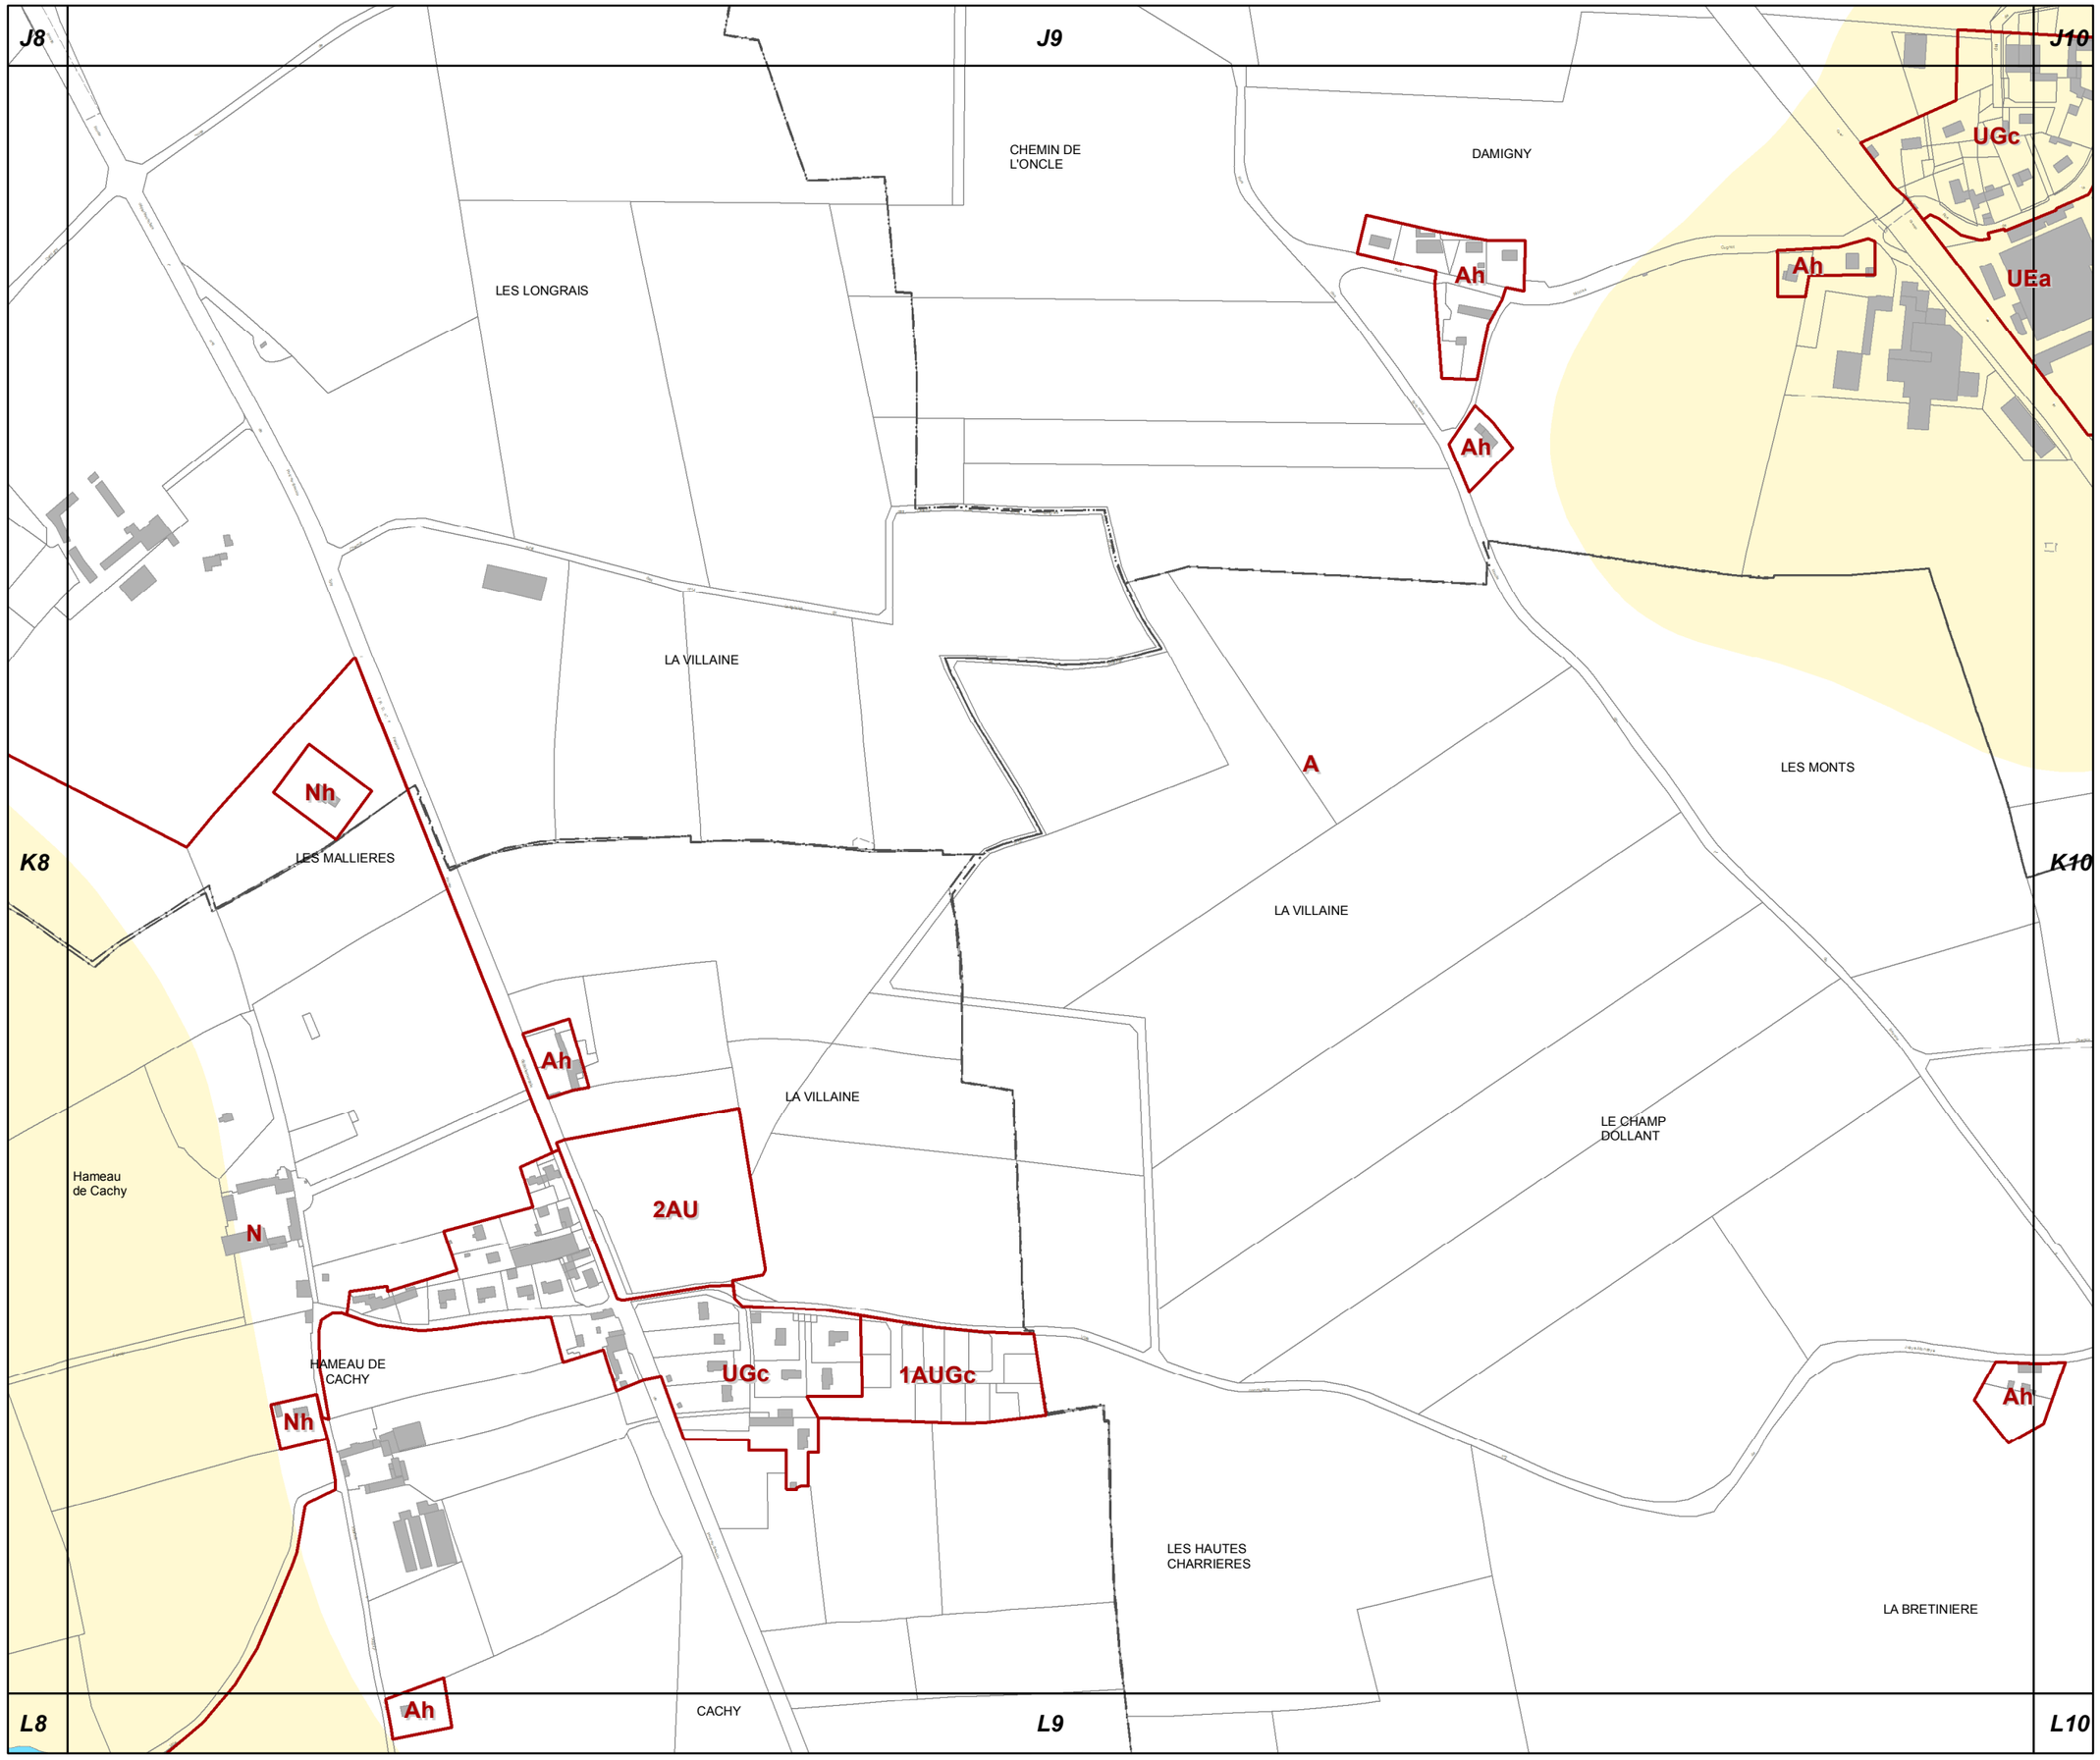

K9

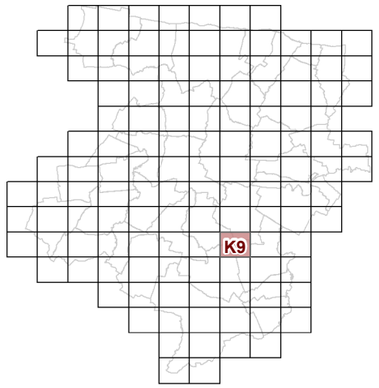

3d2 REGLEMENT GRAPHIQUE et RISQUES NATURELS "SOL" 1/5000è

PLUi de BAYEUX INTERCOM

Modification n°1
(procédure simplifiée)

N

0 125 Mètres

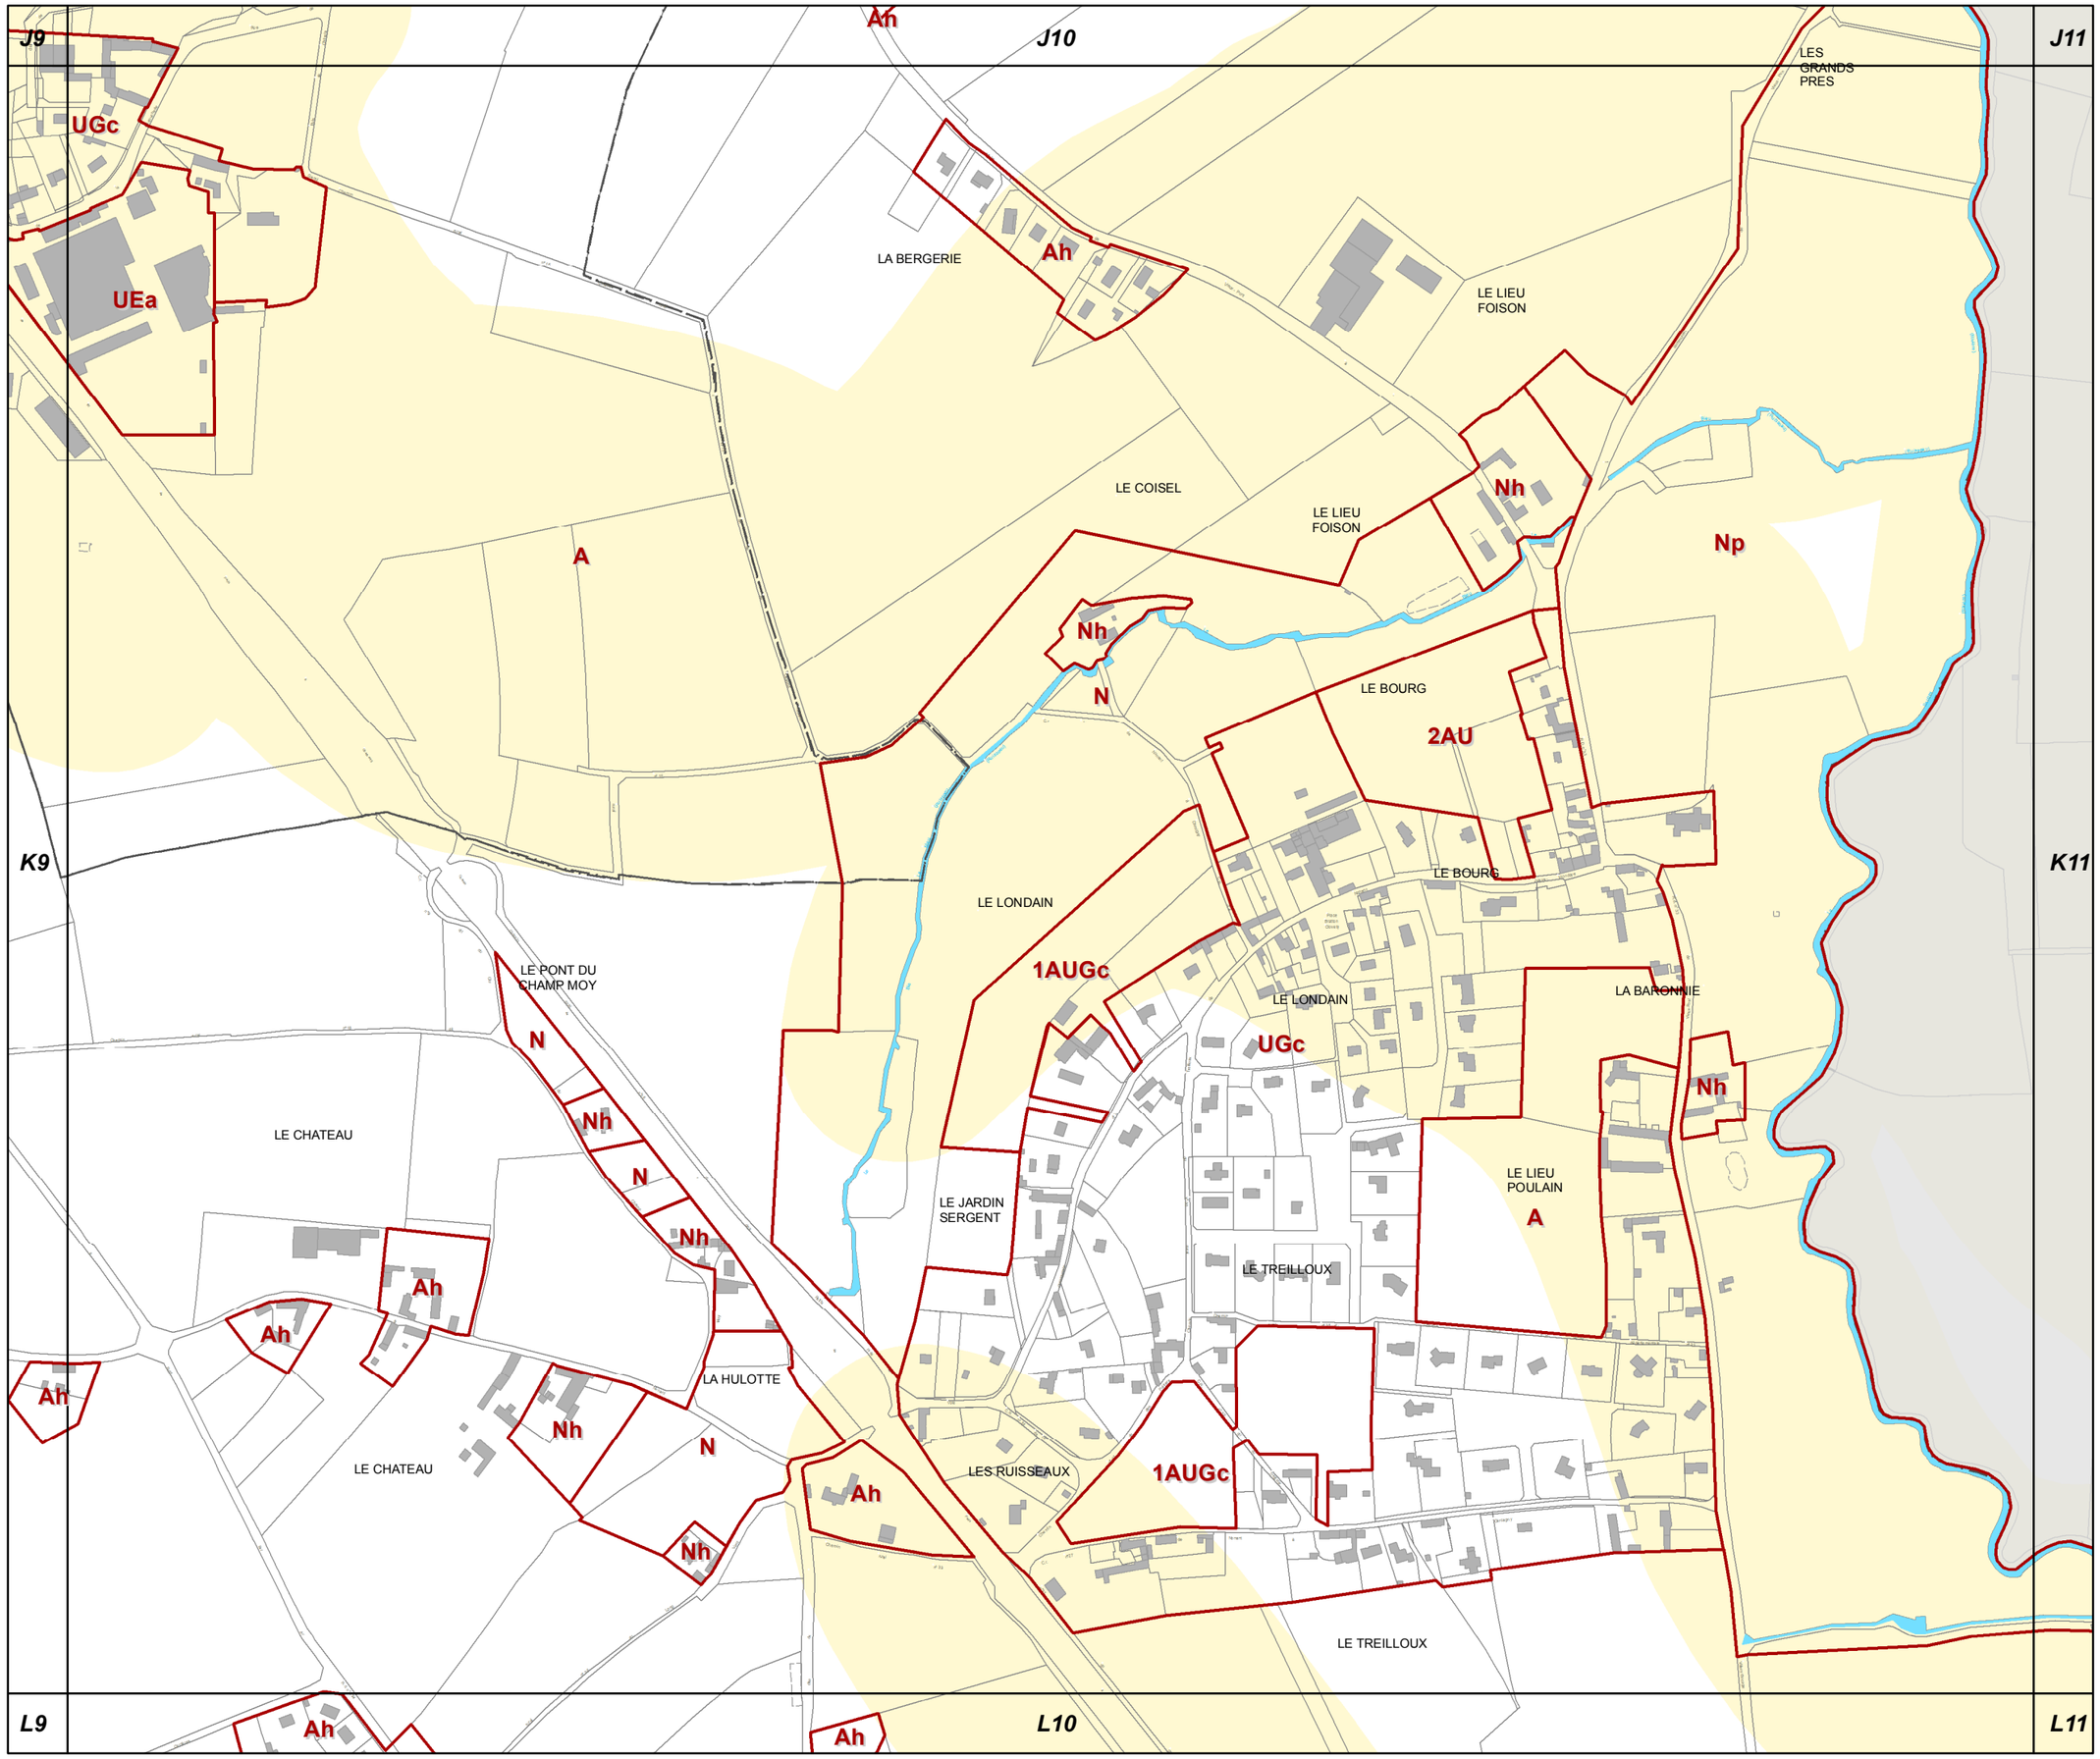

K10

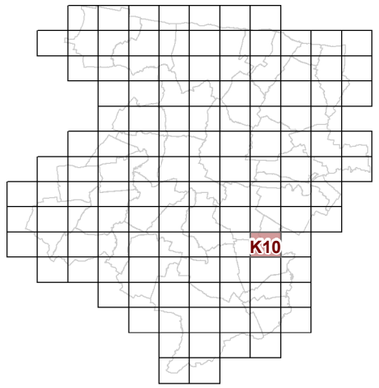

3d2 REGLEMENT GRAPHIQUE et RISQUES NATURELS "SOL" 1/5000è

PLUi de BAYEUX INTERCOM

Modification n°1
(procédure simplifiée)

N

0 125 Mètres

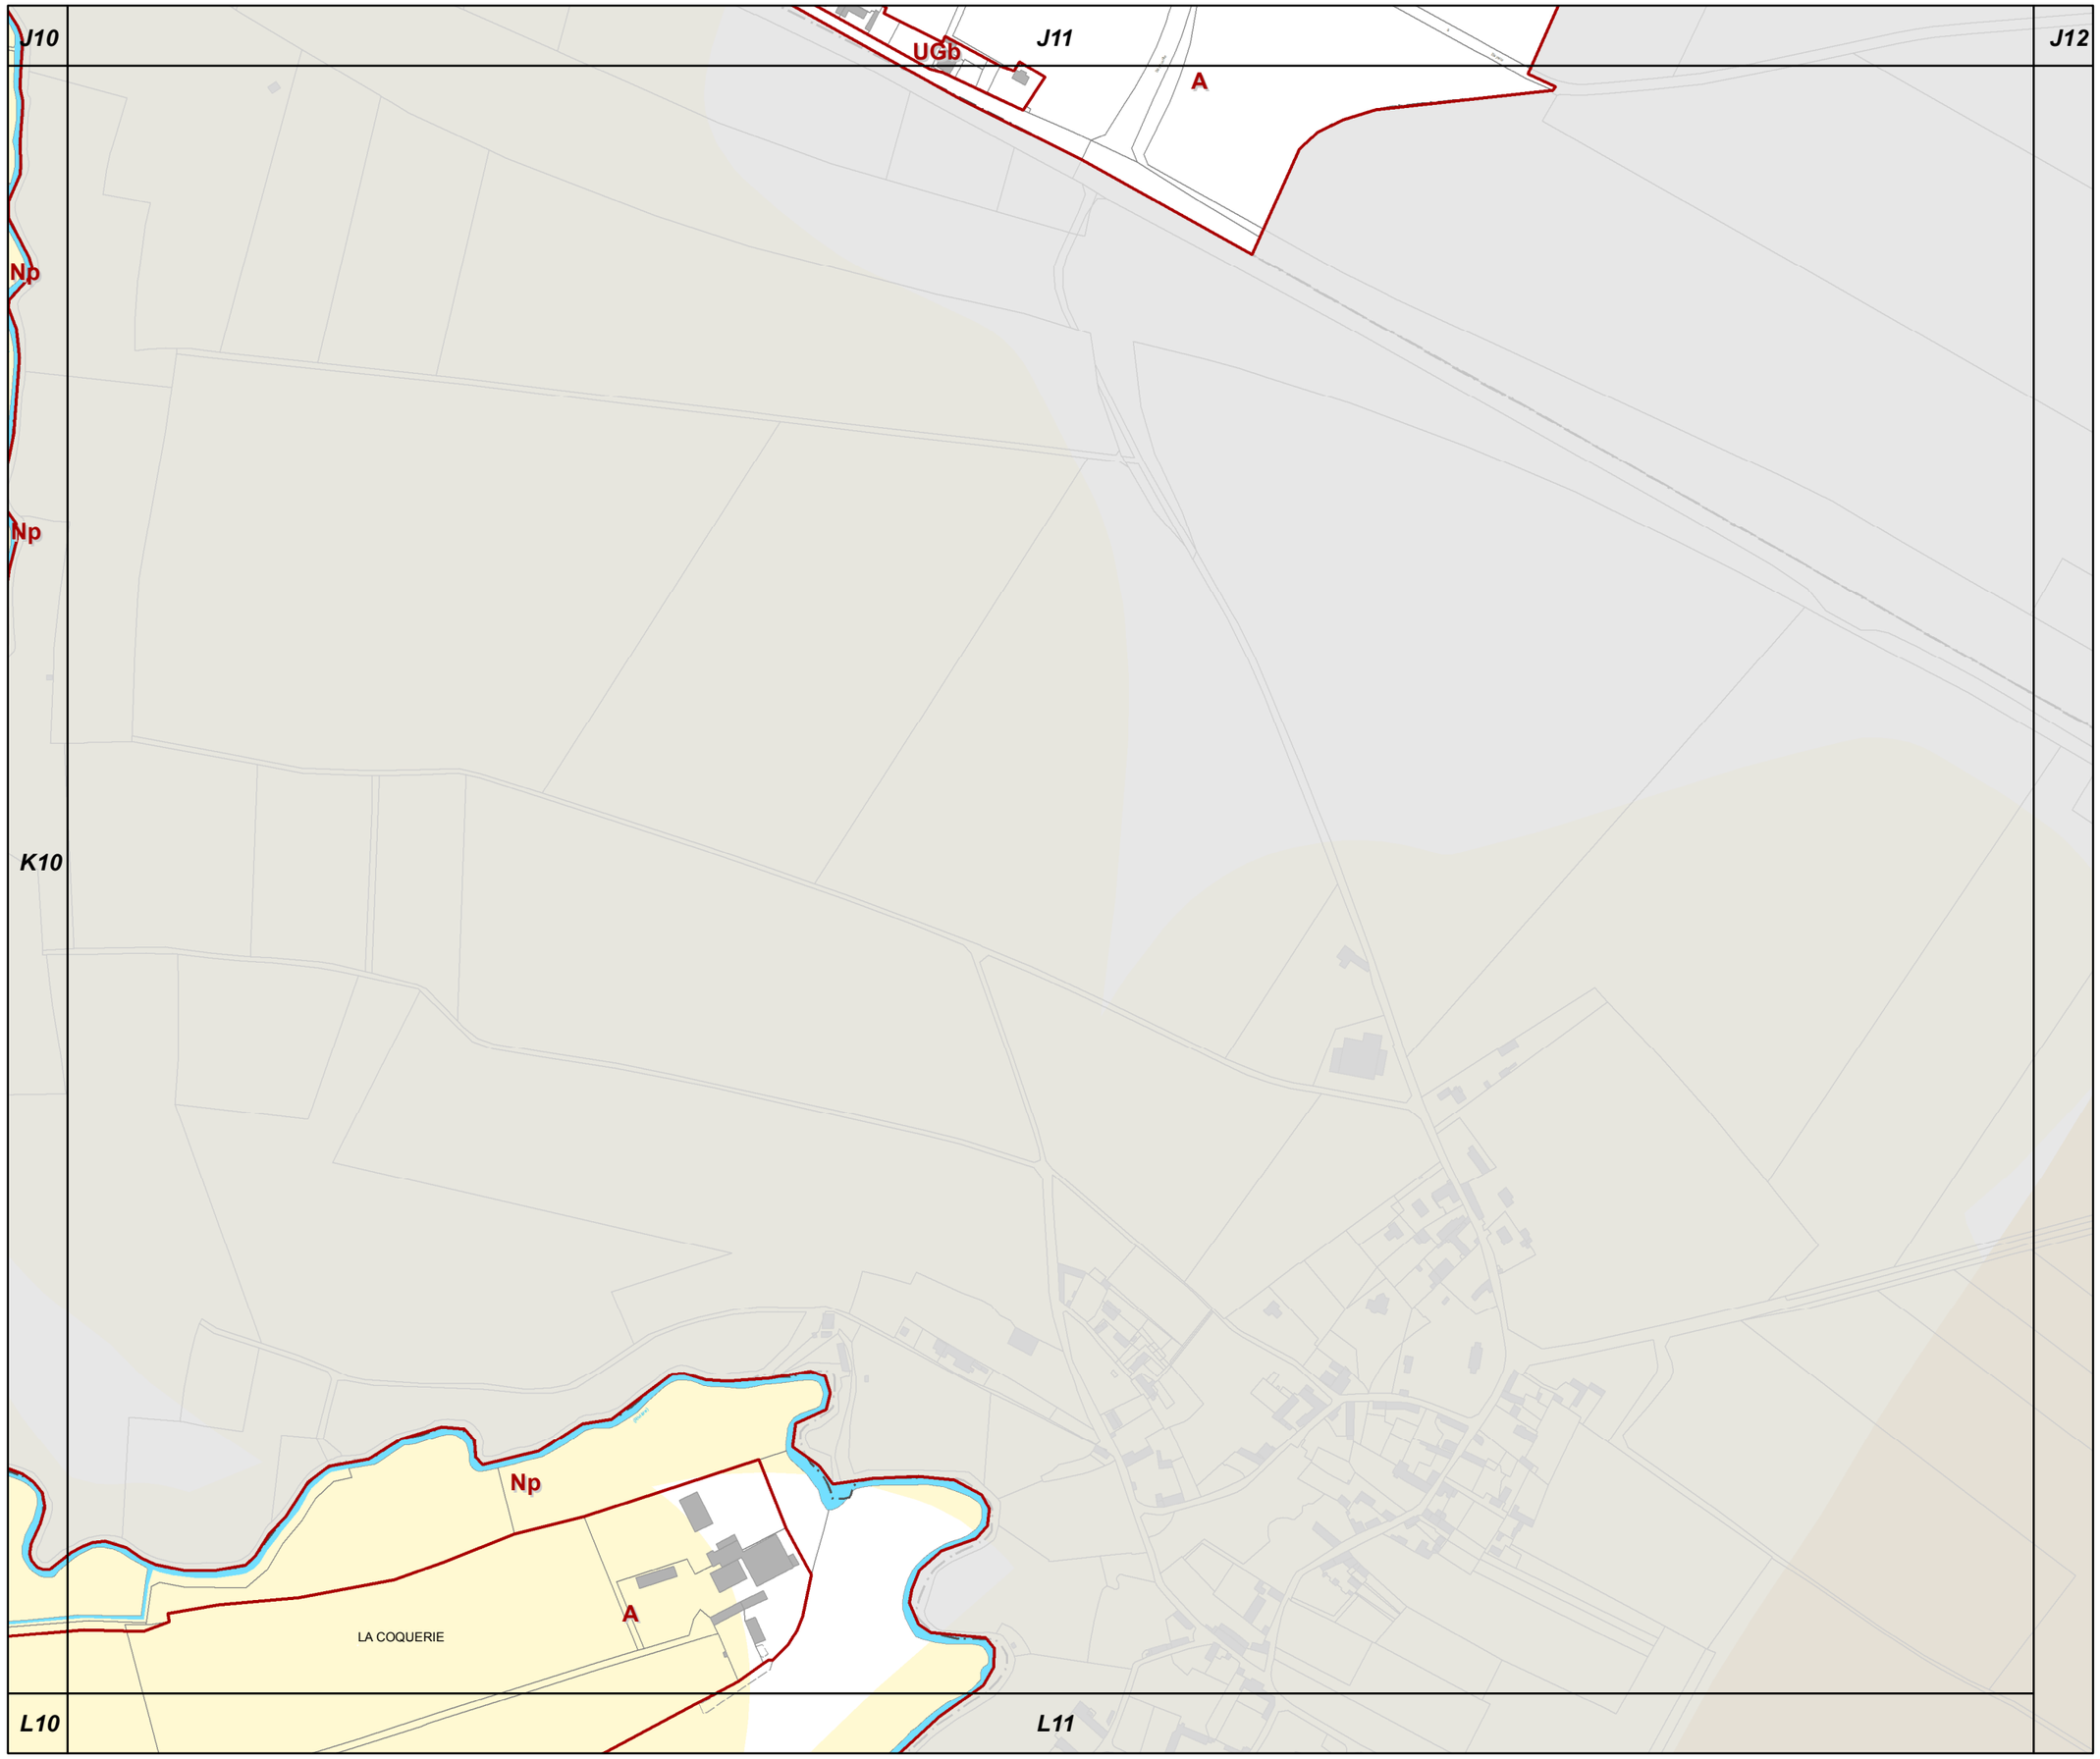

K11

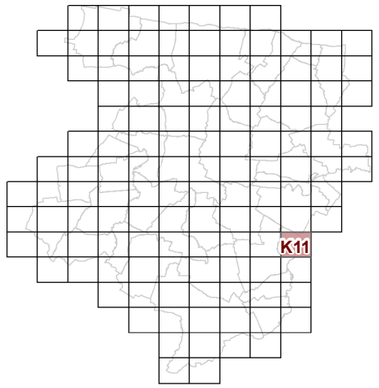

3d2 REGLEMENT GRAPHIQUE et RISQUES NATURELS "SOL" 1/5000è

PLUi de BAYEUX INTERCOM

Modification n°1
(procédure simplifiée)

N

0 125 Mètres

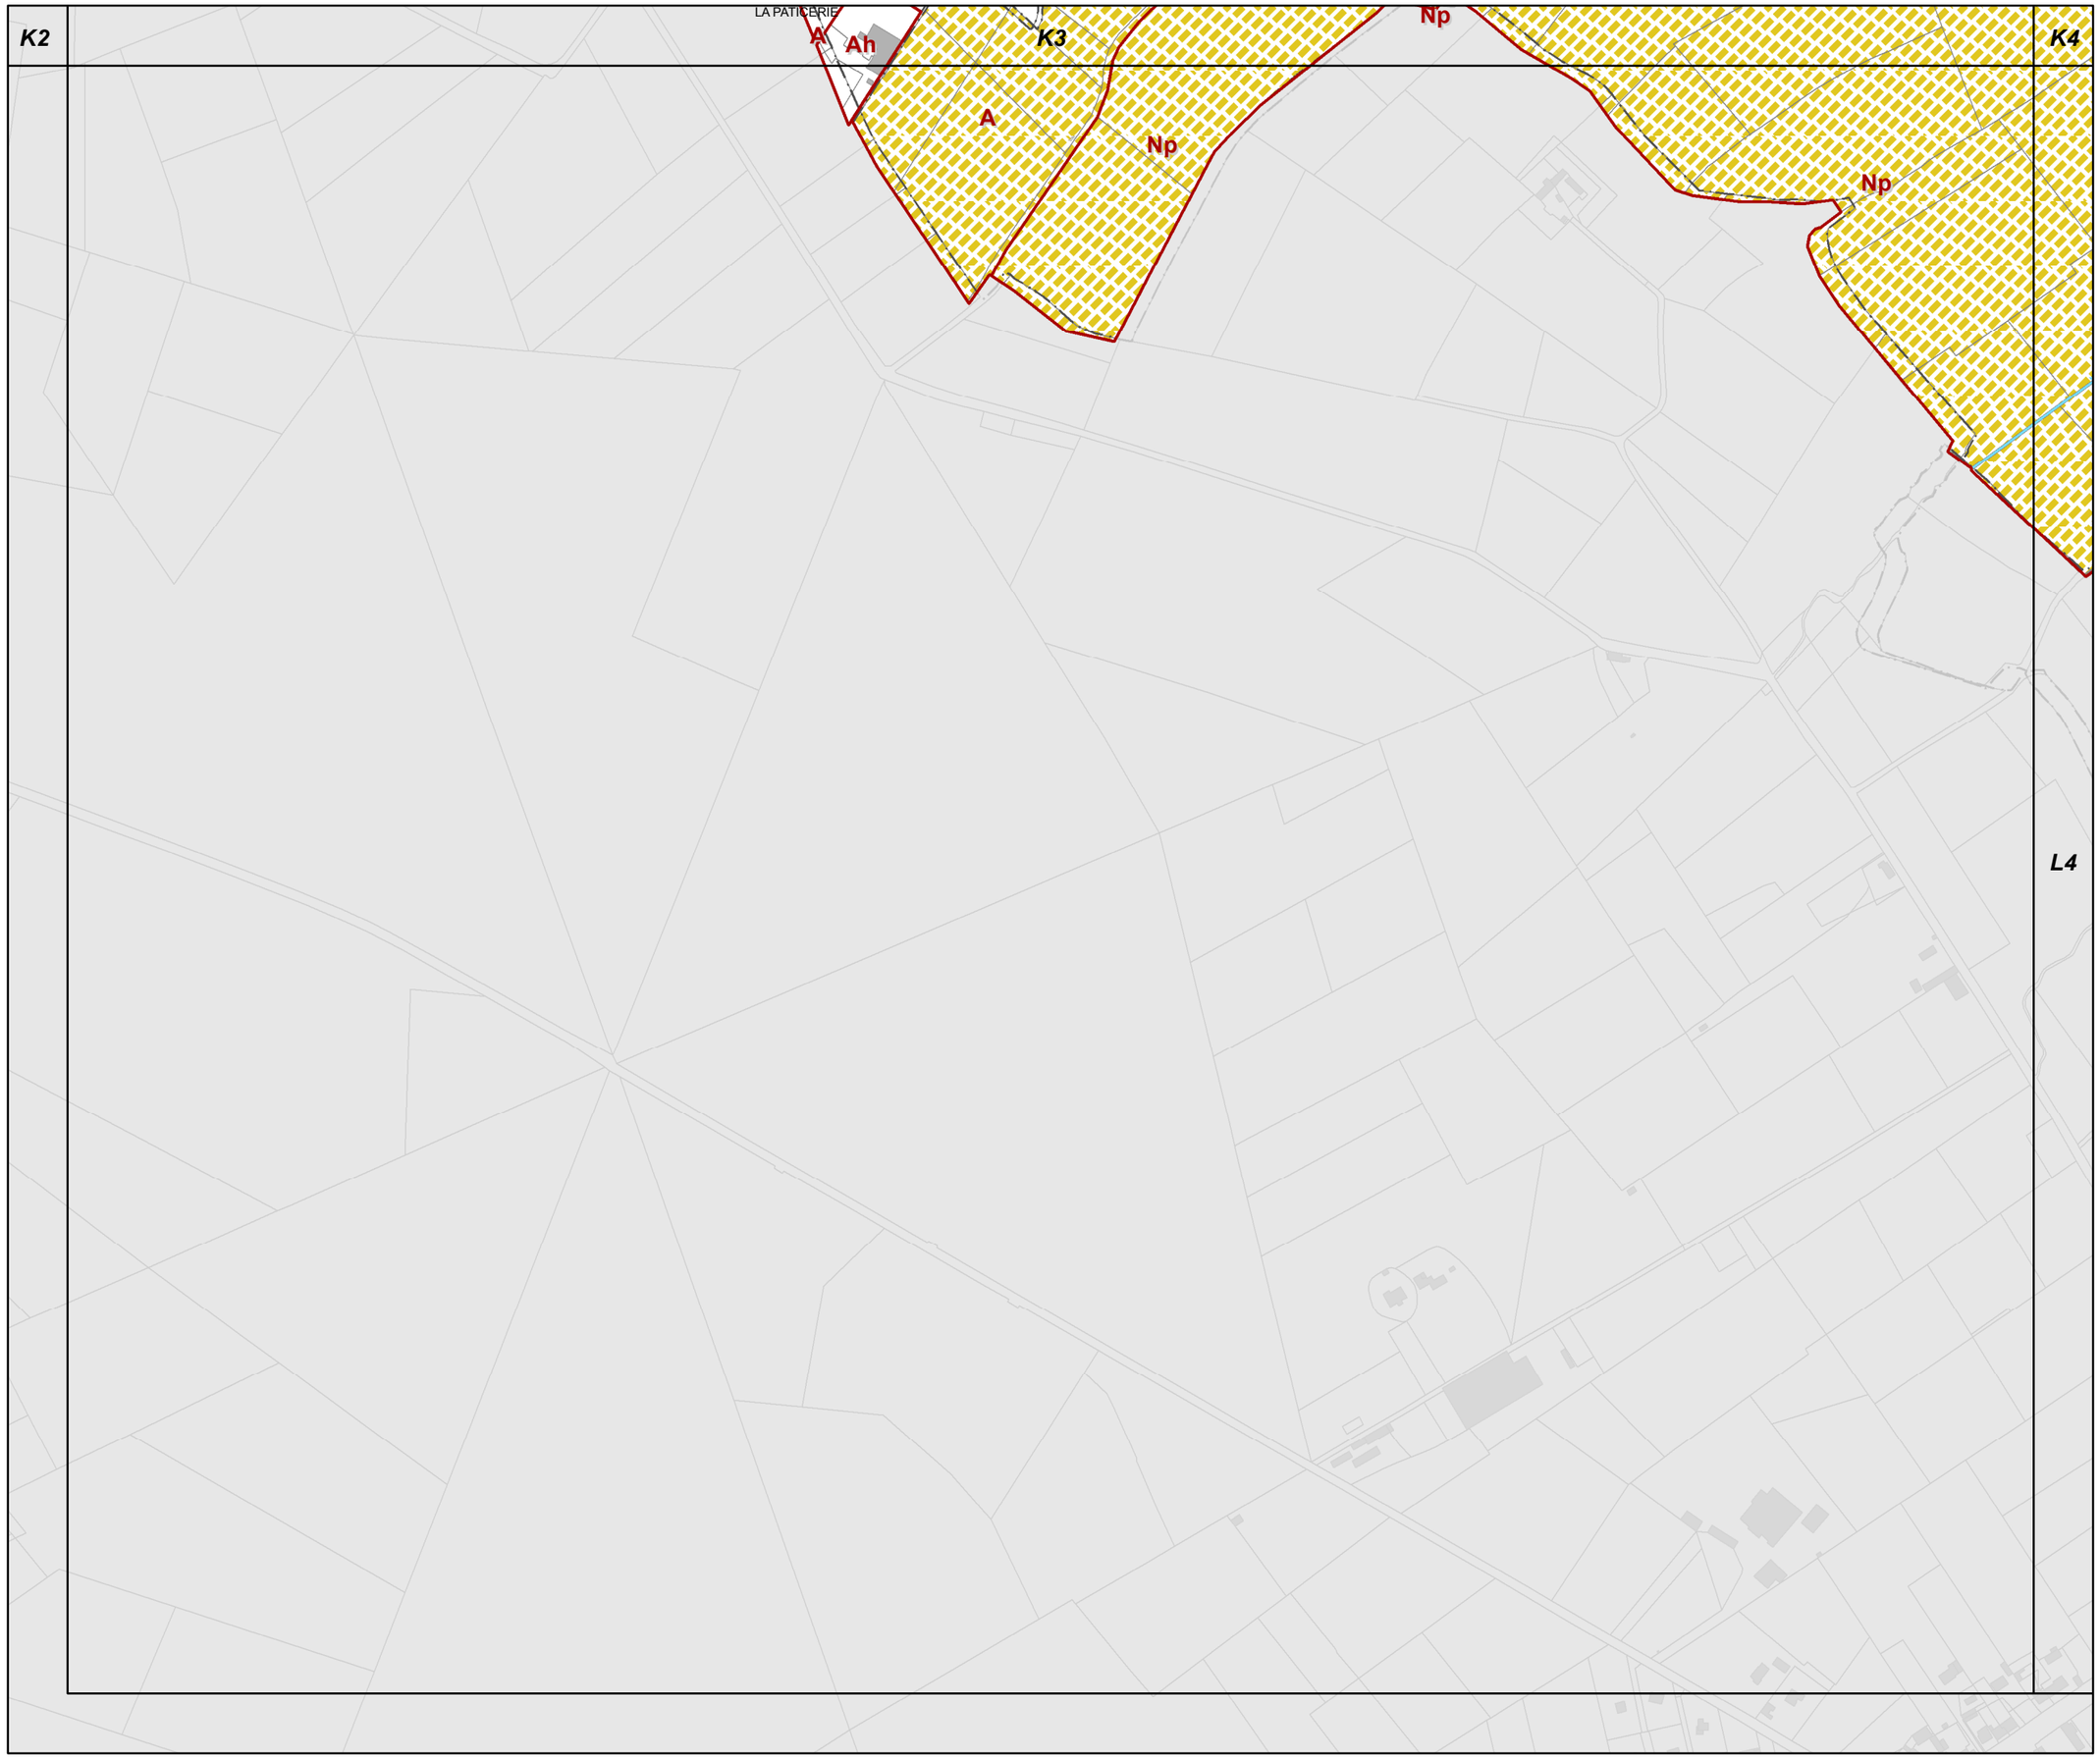

L3

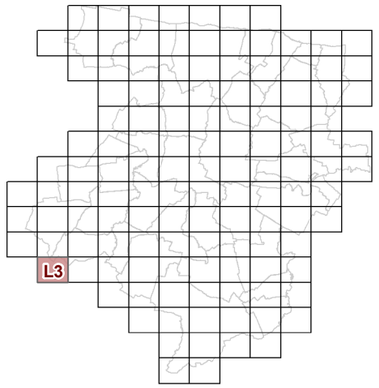

3d2 REGLEMENT GRAPHIQUE et RISQUES NATURELS "SOL" 1/5000è

PLUi de BAYEUX INTERCOM

Modification n°1
(procédure simplifiée)

N

0 125 Mètres

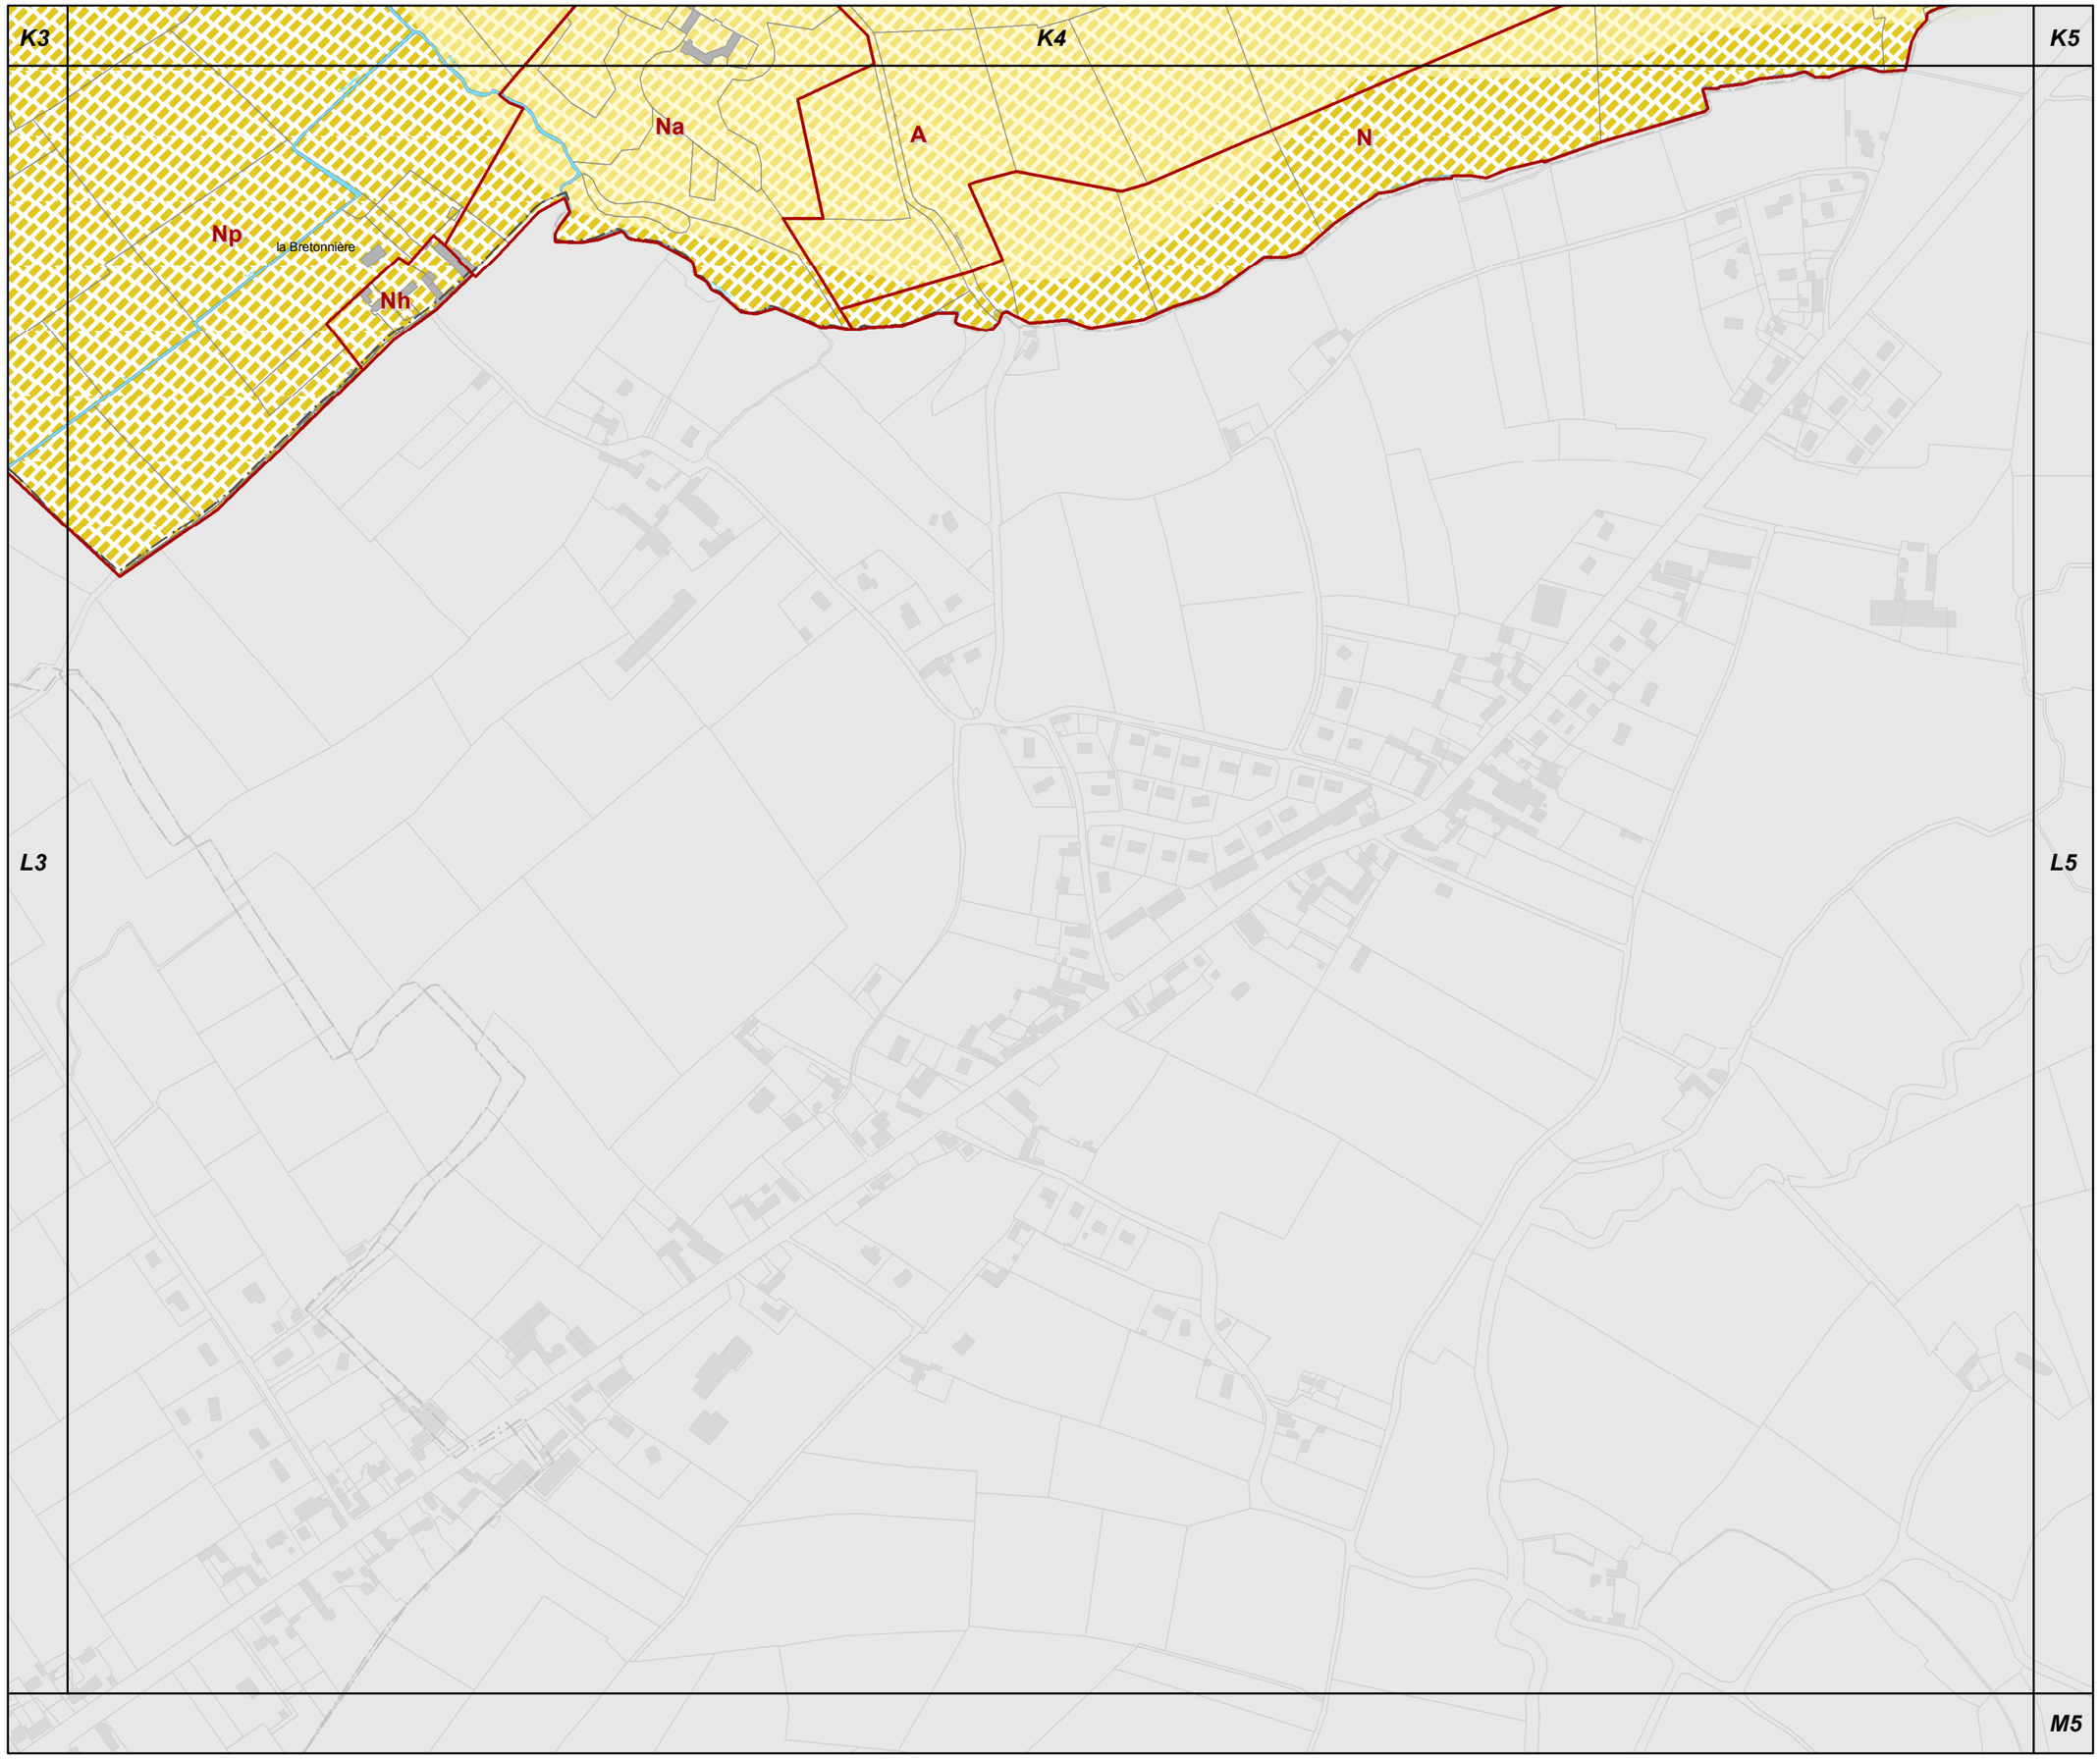

L4

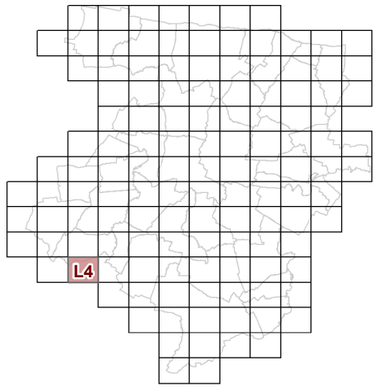

3d2 REGLEMENT GRAPHIQUE et RISQUES NATURELS "SOL" 1/5000è

PLUi de BAYEUX INTERCOM

Modification n°1
(procédure simplifiée)

N

0 125 Mètres

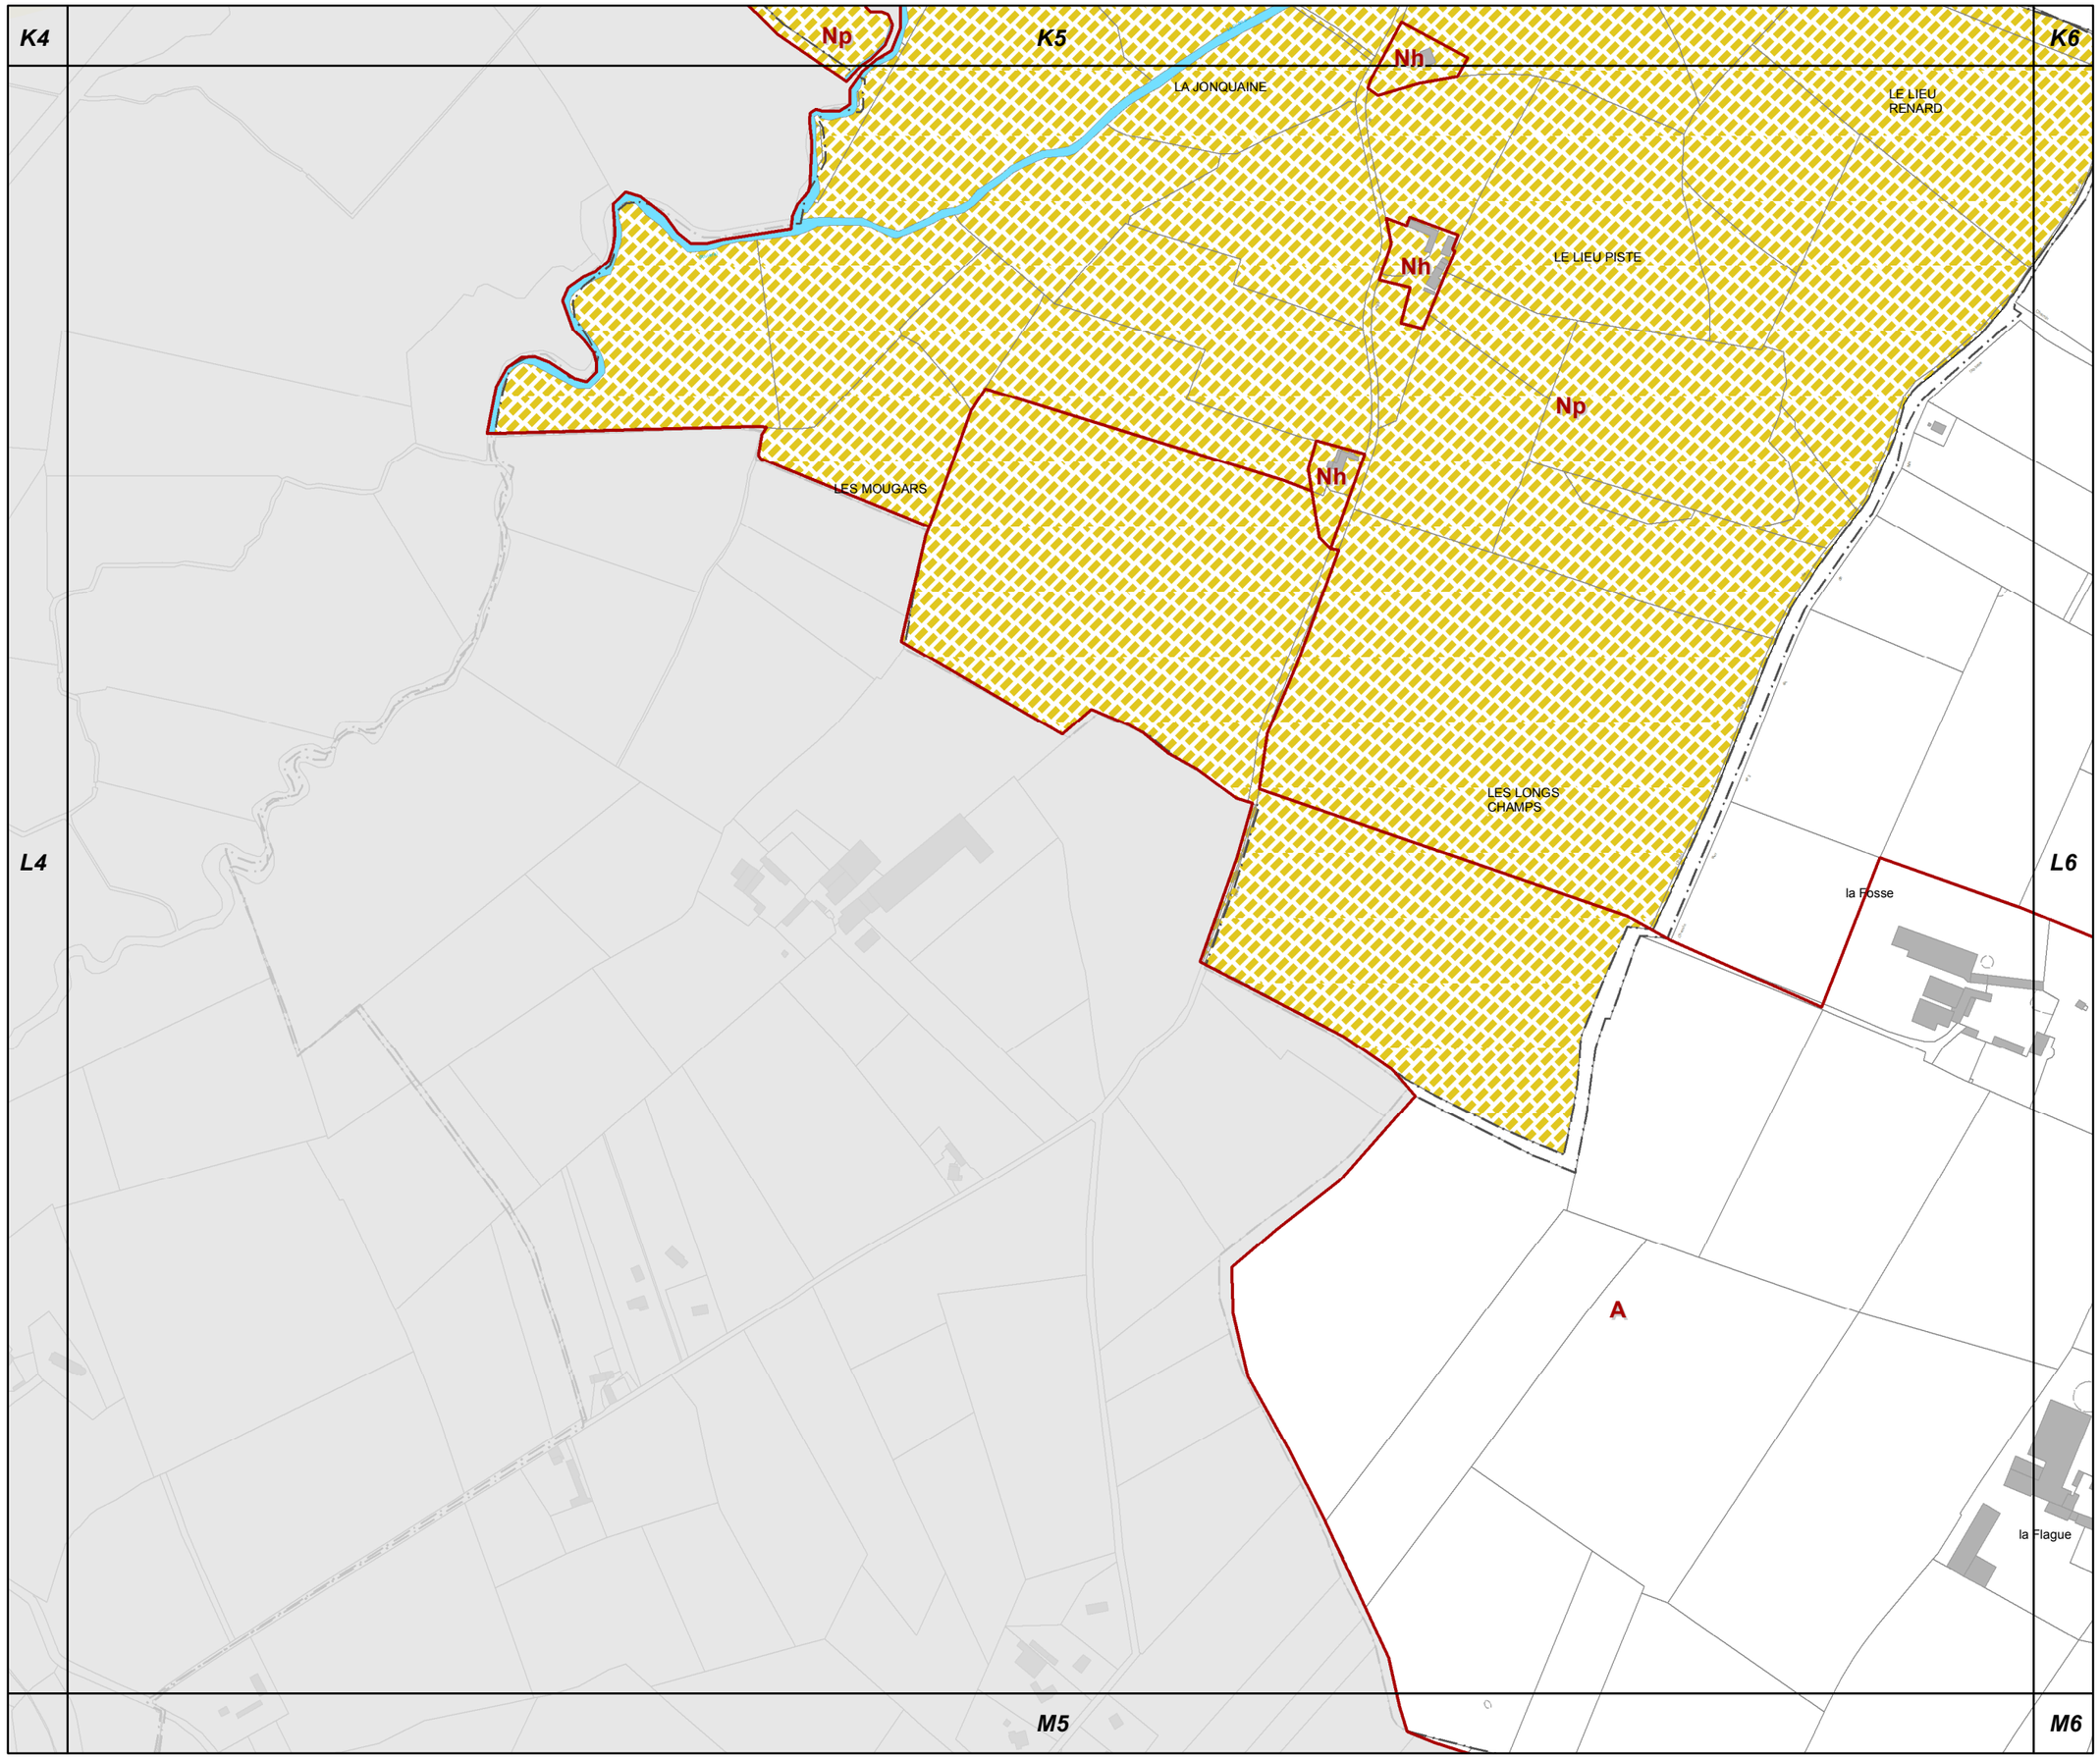

L5

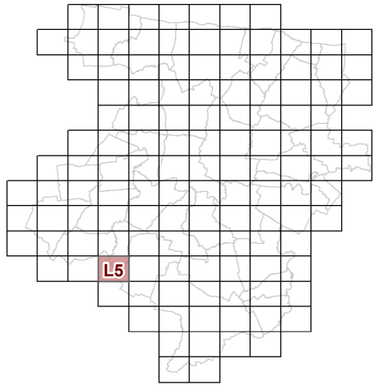

3d2 REGLEMENT GRAPHIQUE et RISQUES NATURELS "SOL" 1/5000è

PLUi de BAYEUX INTERCOM

Modification n°1
(procédure simplifiée)

N

0 125 Mètres

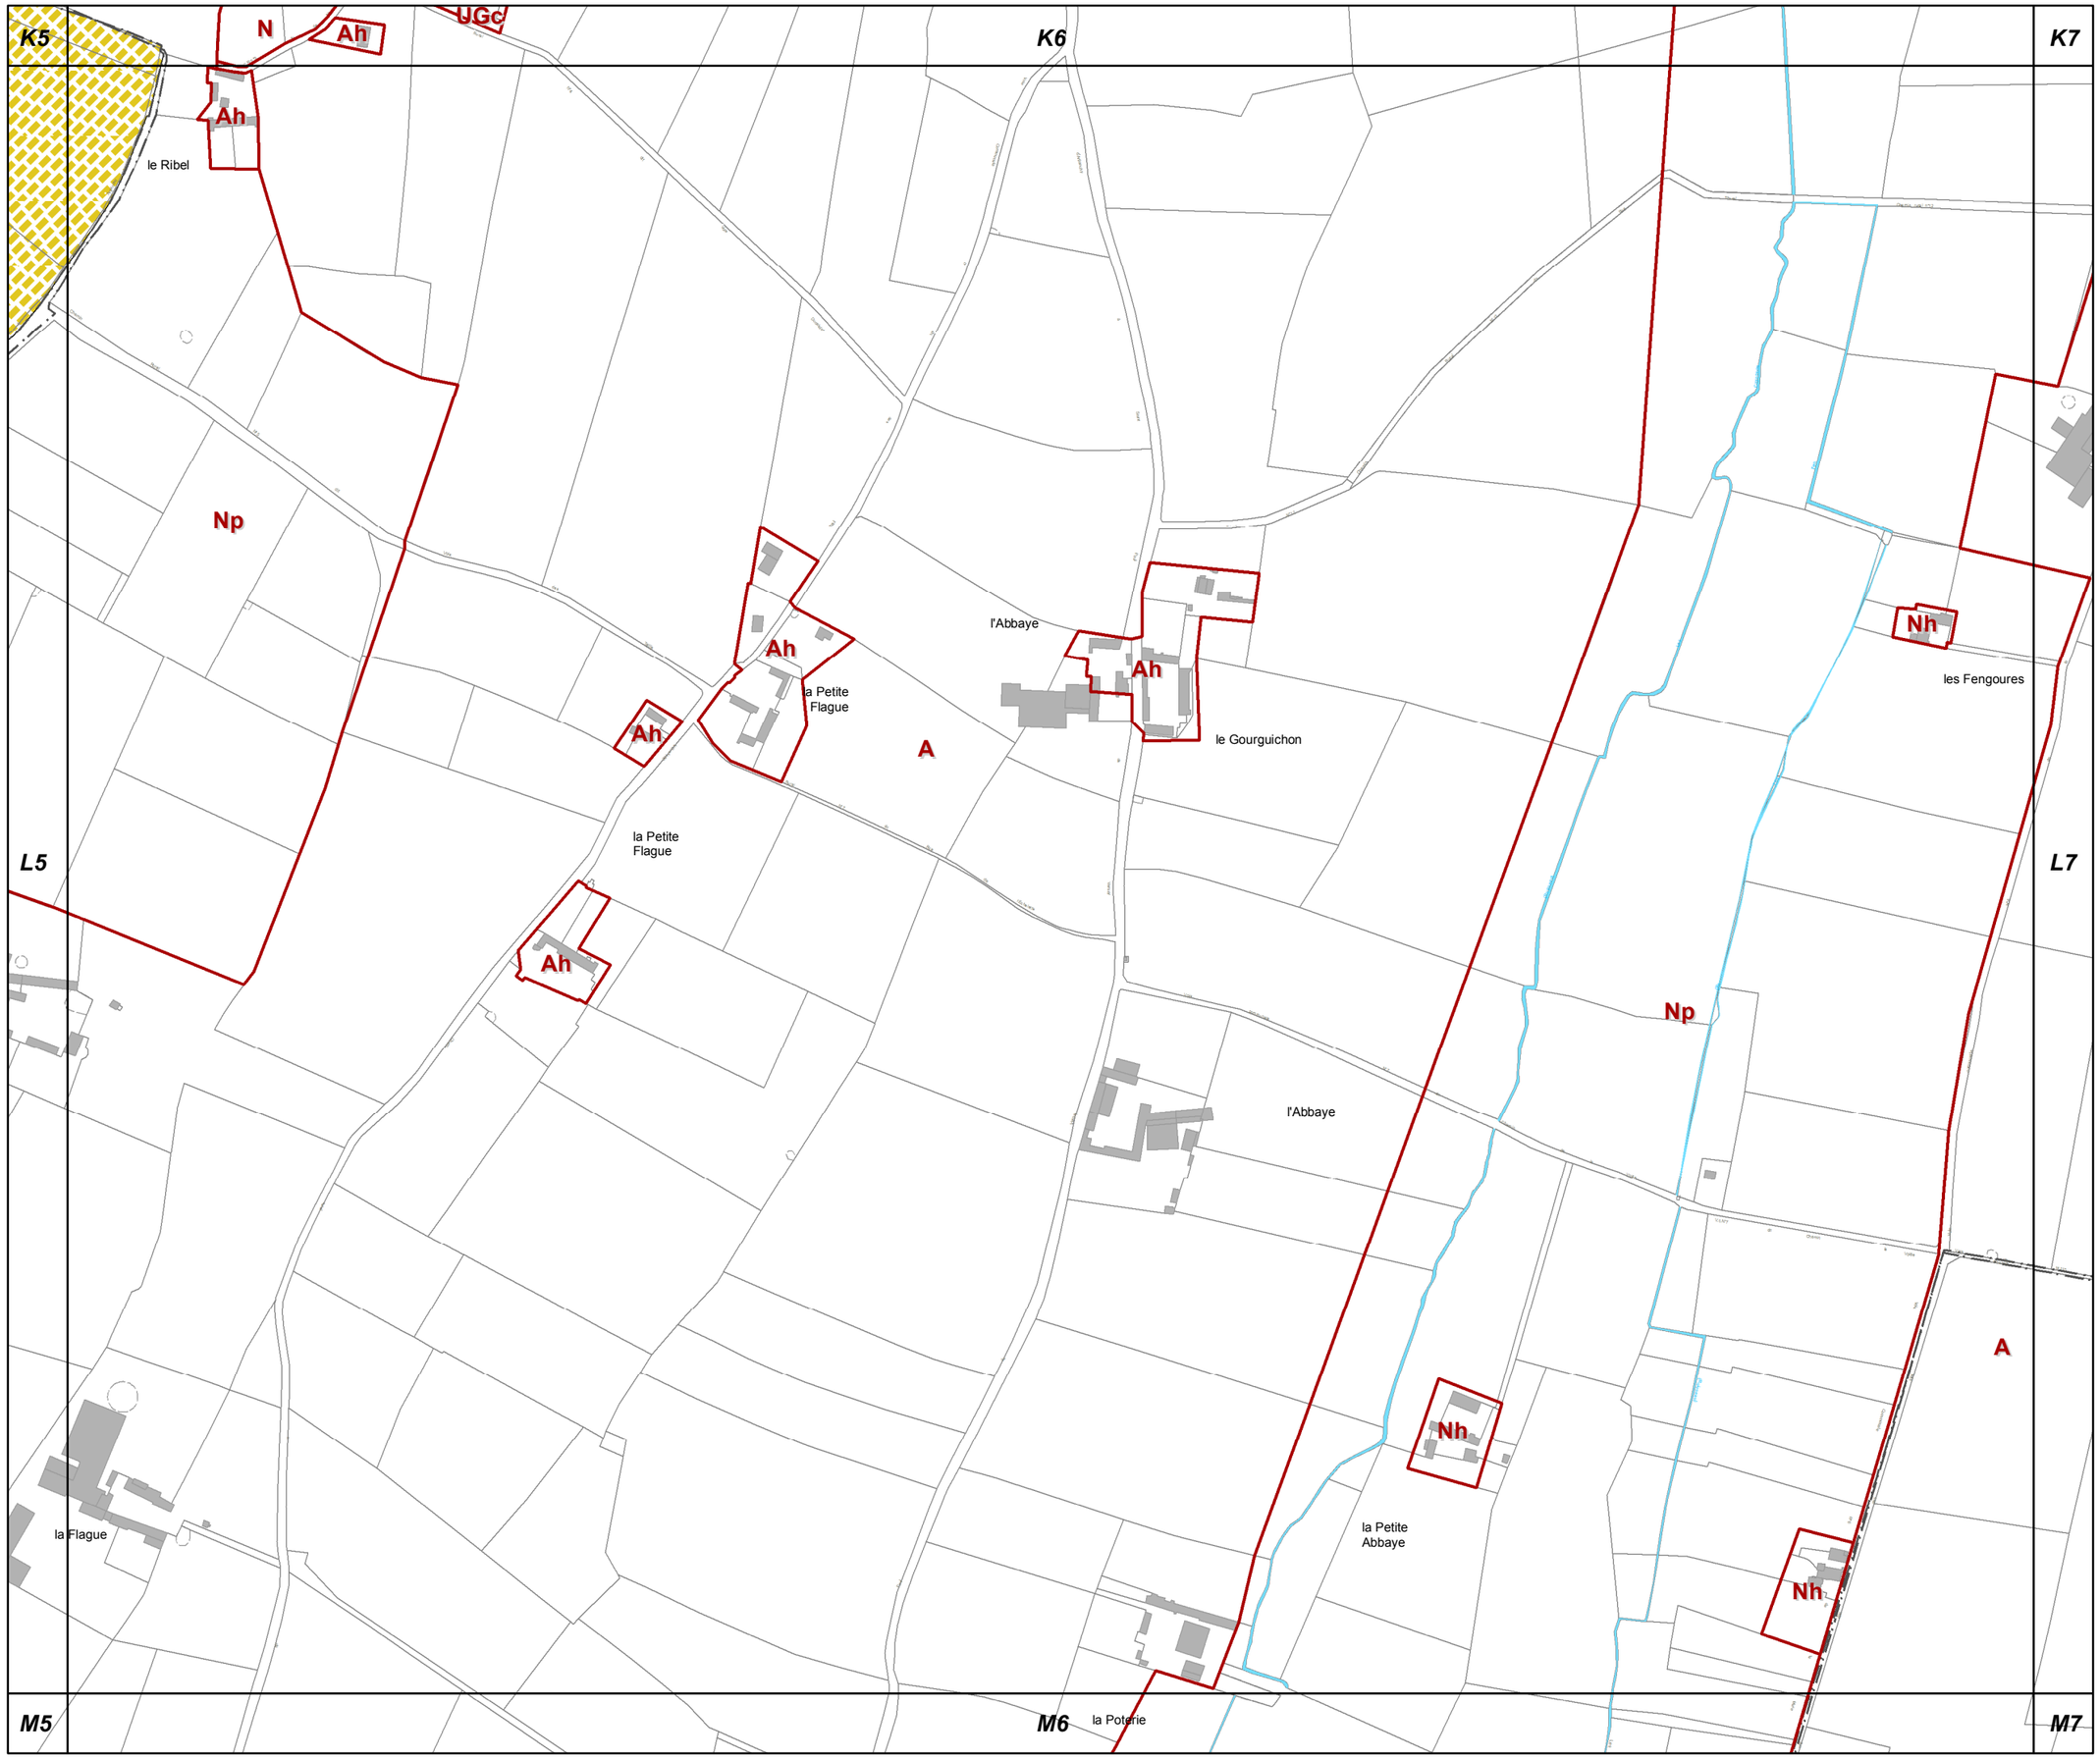

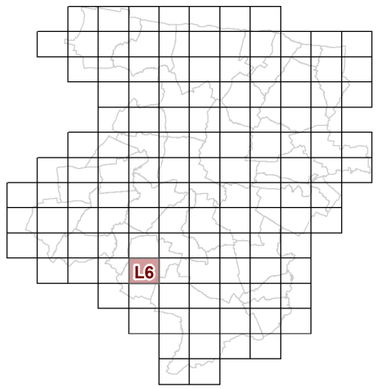

L6

3d2 REGLEMENT GRAPHIQUE et RISQUES NATURELS "SOL" 1/5000è

PLUi de BAYEUX INTERCOM

Modification n°1
(procédure simplifiée)

N

0 125 Mètres

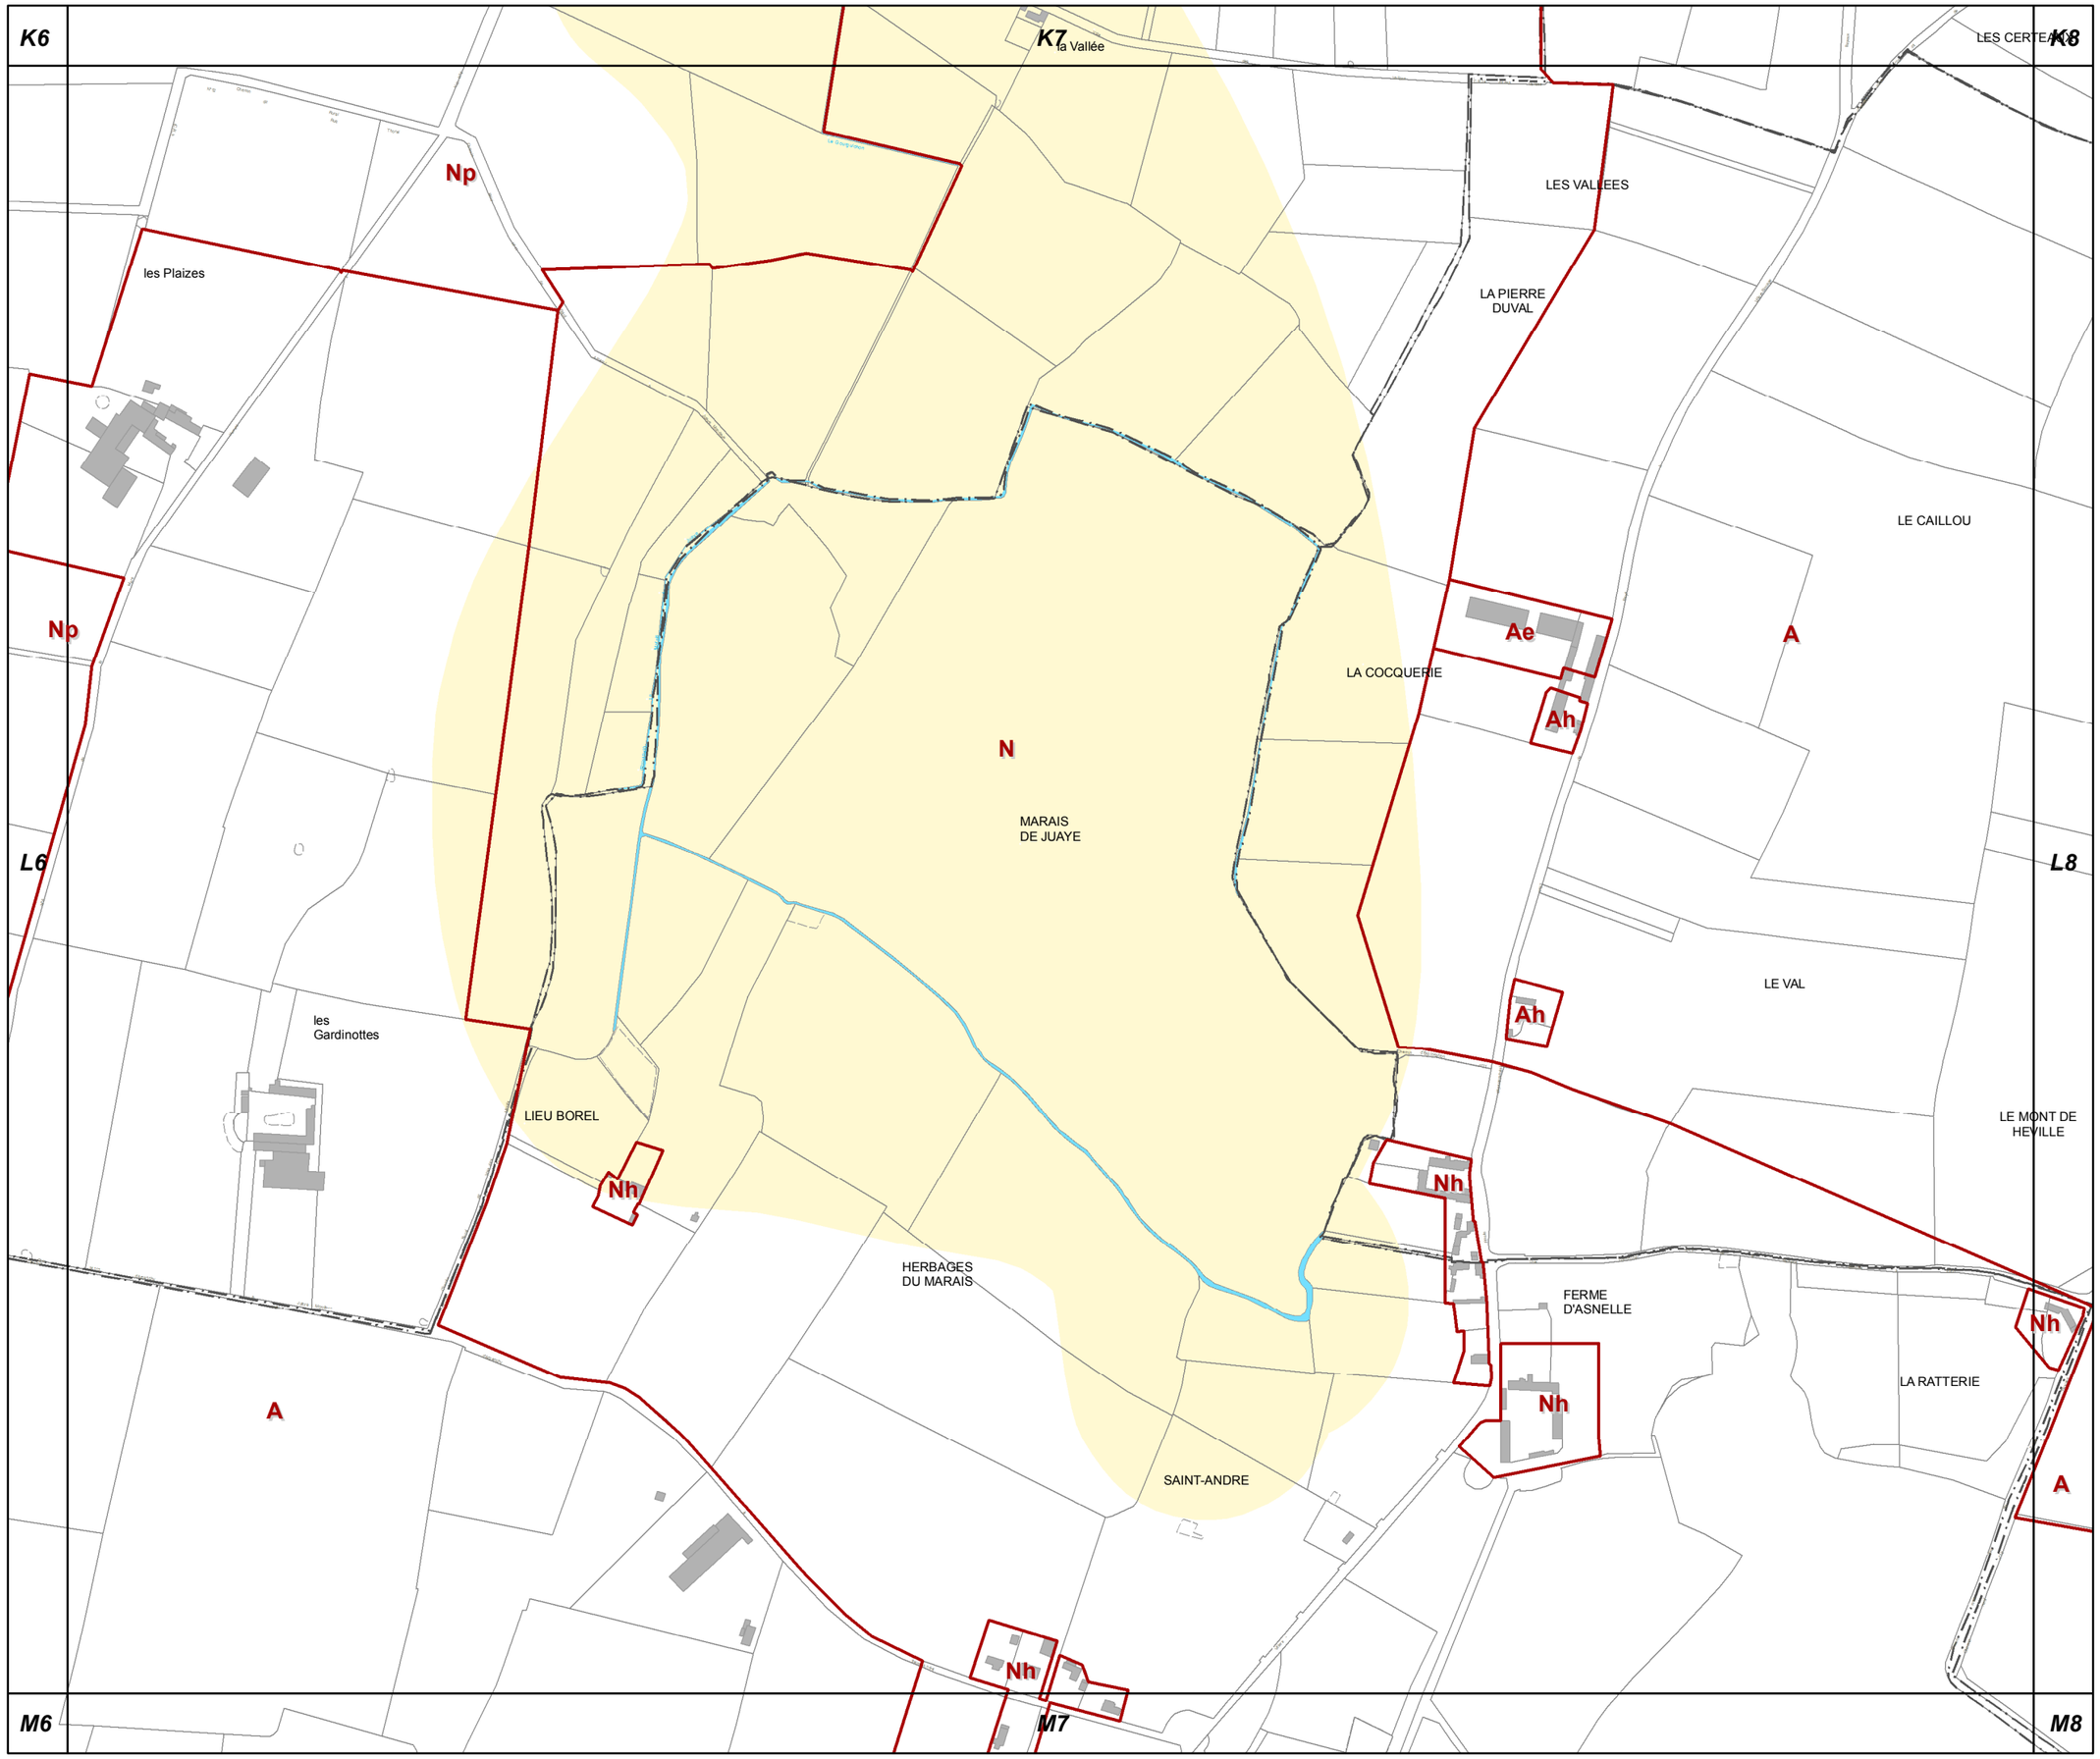

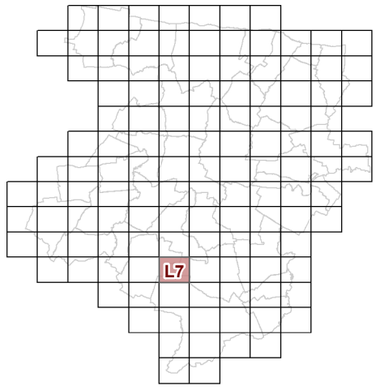

L7

3d2 REGLEMENT GRAPHIQUE et RISQUES NATURELS "SOL" 1/5000è

PLUi de BAYEUX INTERCOM

Modification n°1
(procédure simplifiée)

N

0 125 Mètres

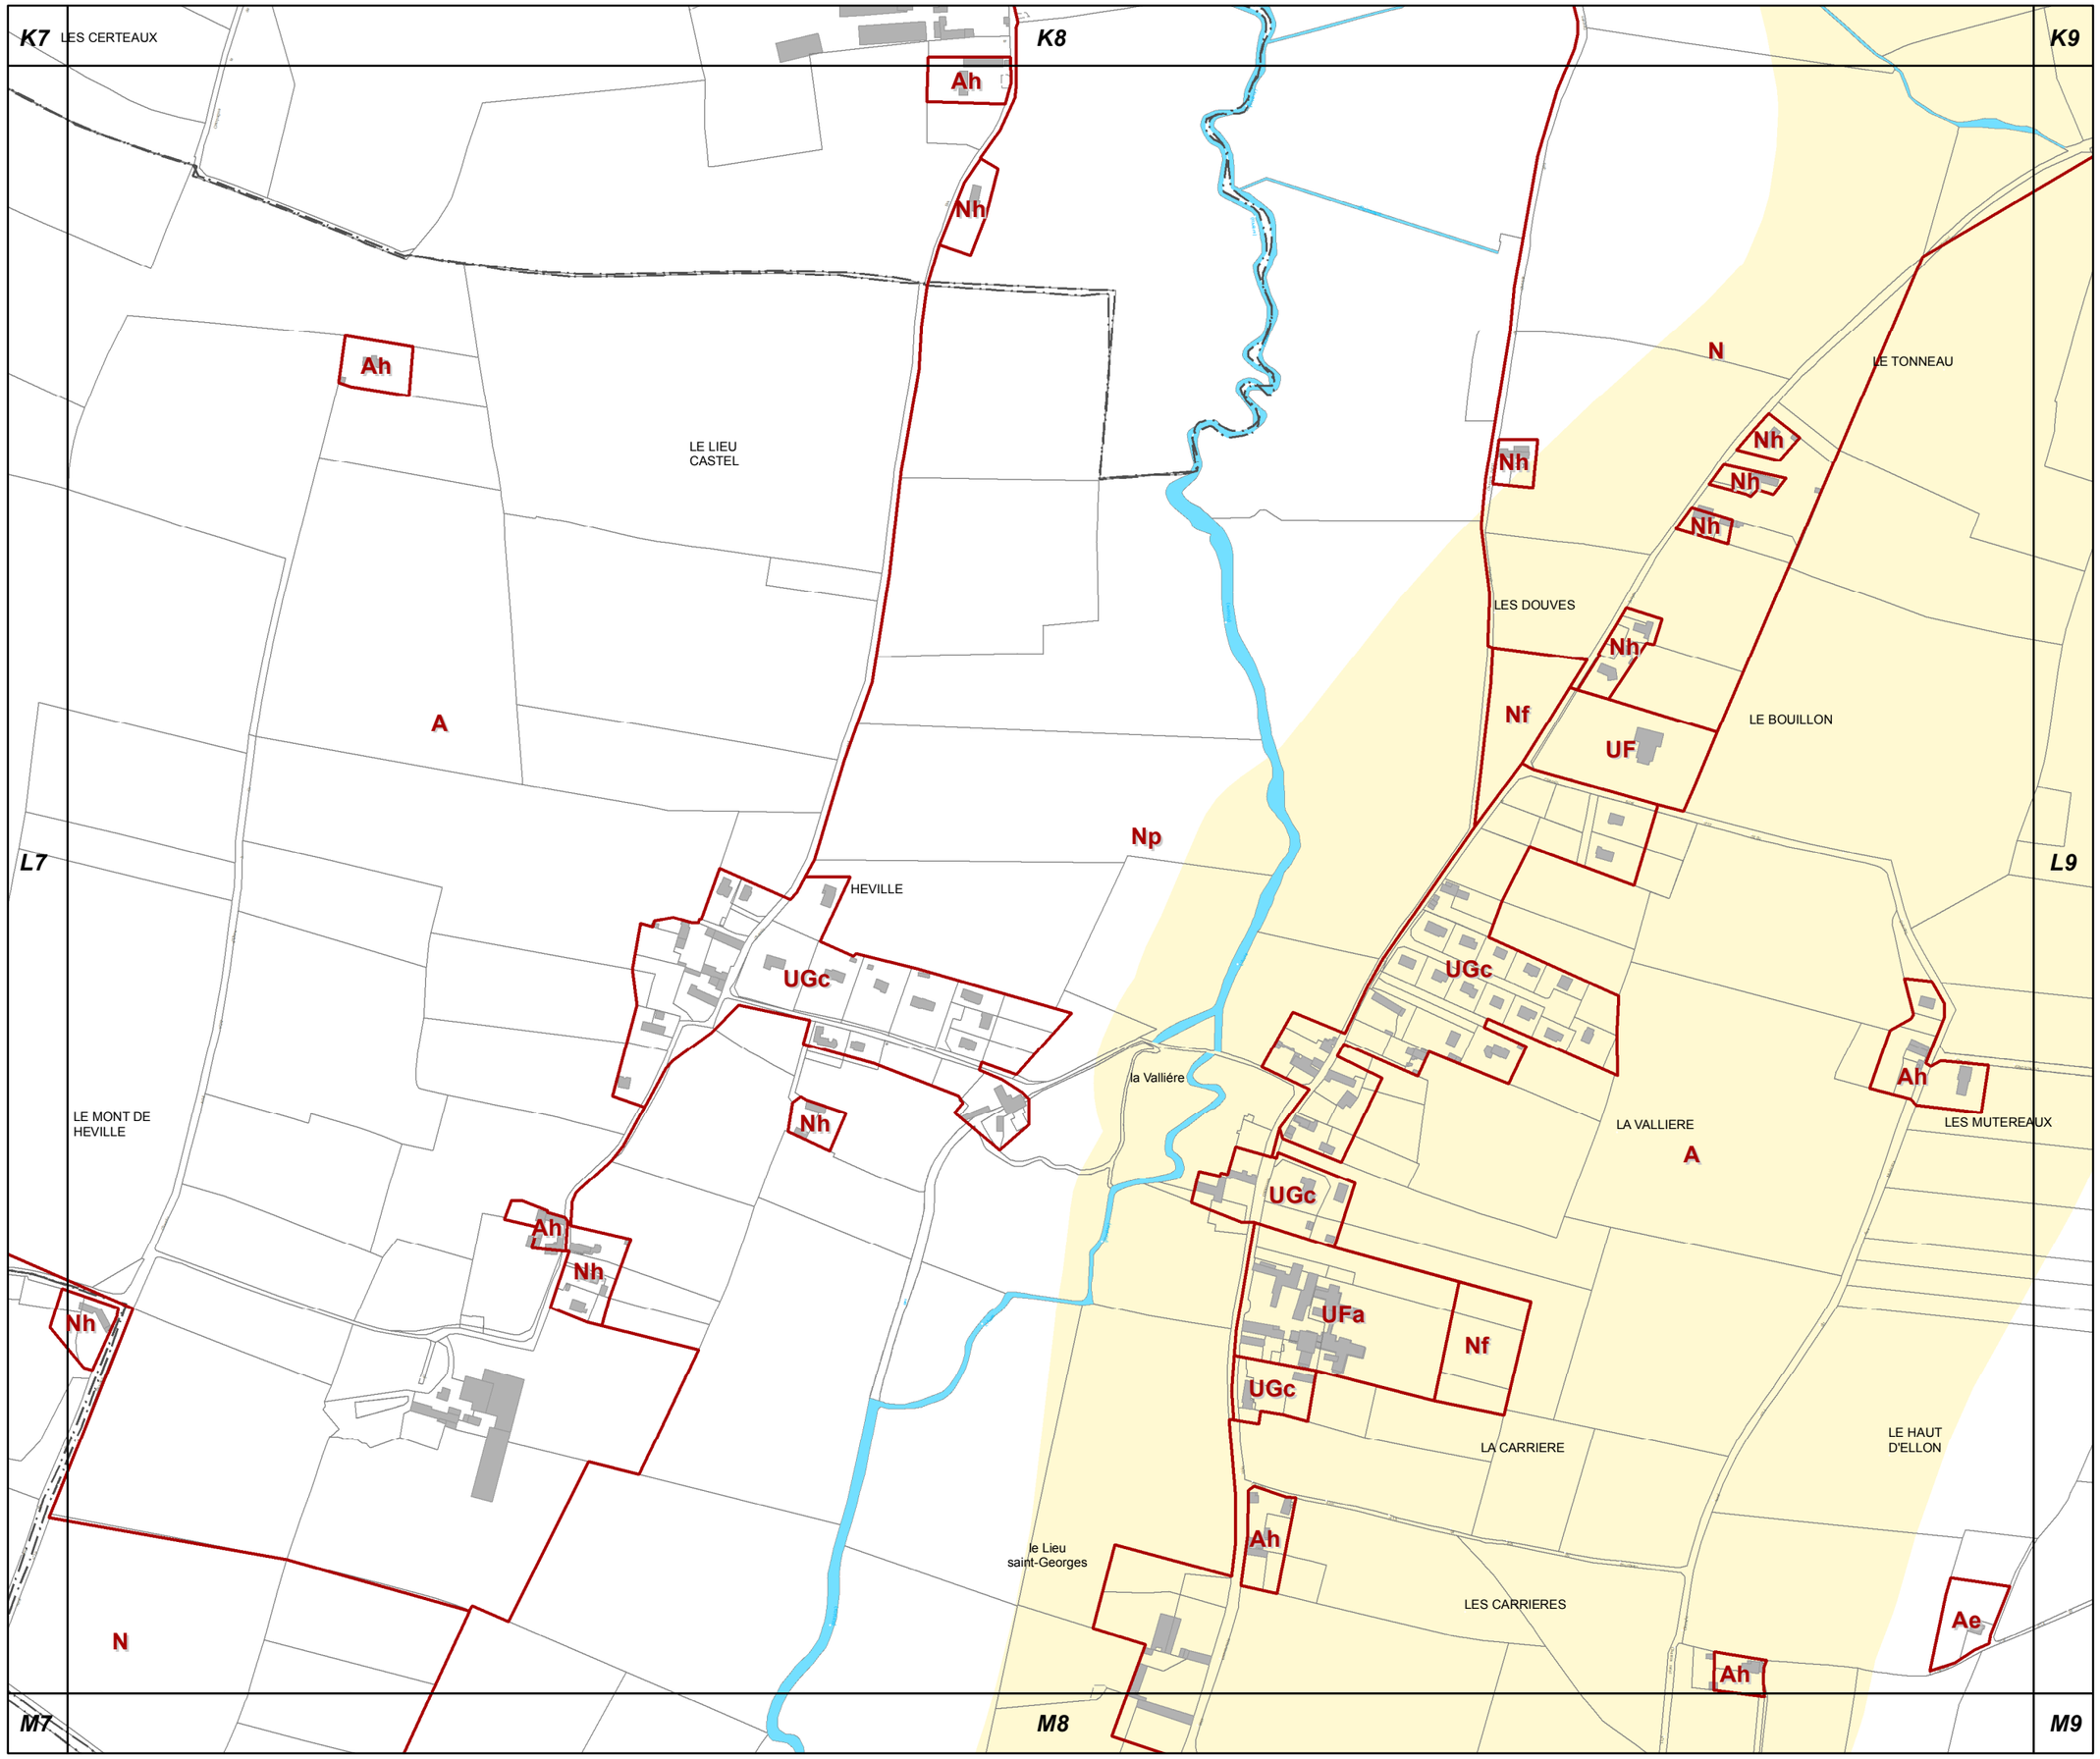

L8

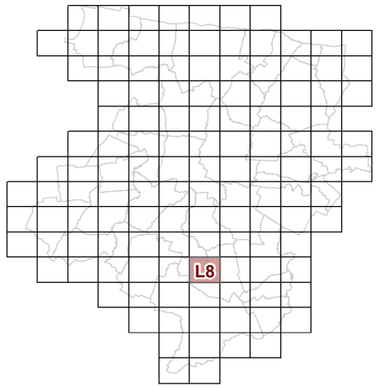

3d2 REGLEMENT GRAPHIQUE et RISQUES NATURELS "SOL" 1/5000è

PLUi de BAYEUX INTERCOM

Modification n°1
(procédure simplifiée)

N

0 125 Mètres

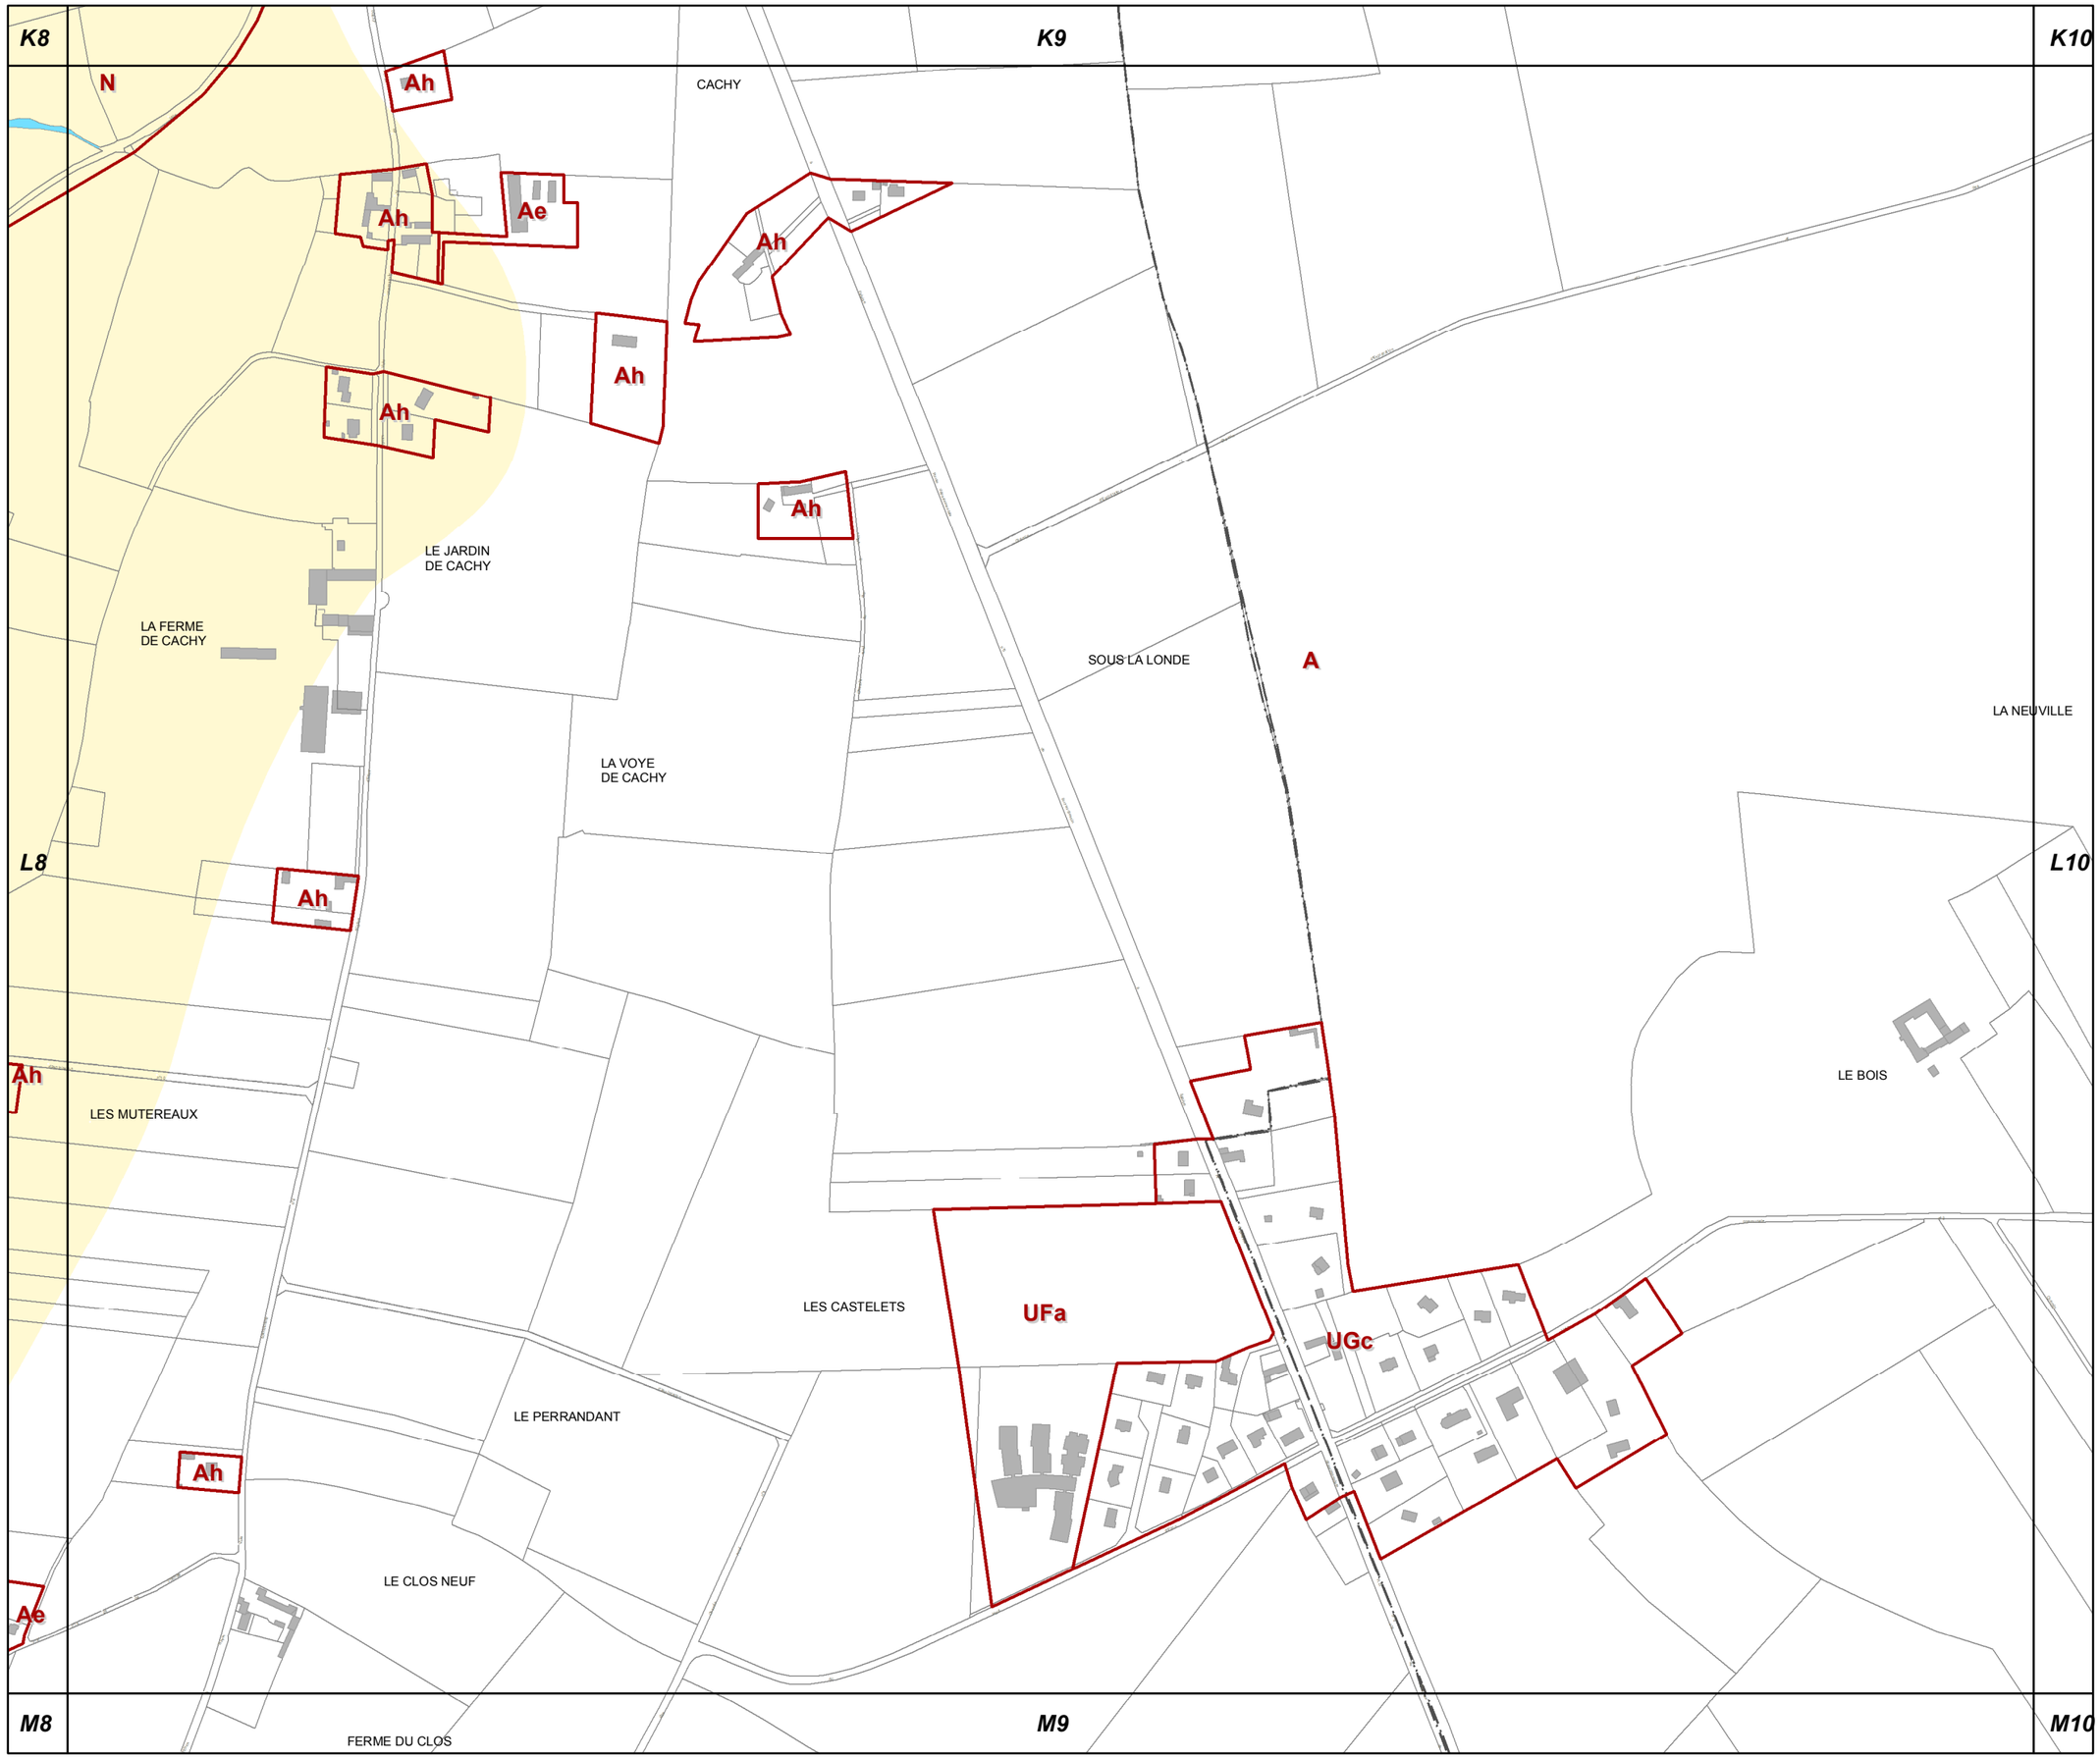

L9

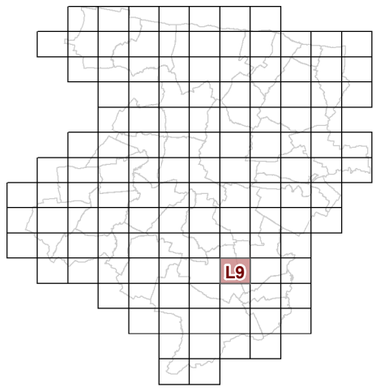

3d2 REGLEMENT GRAPHIQUE et RISQUES NATURELS "SOL" 1/5000è

PLUi de BAYEUX INTERCOM

Modification n°1
(procédure simplifiée)

N

0 125 Mètres

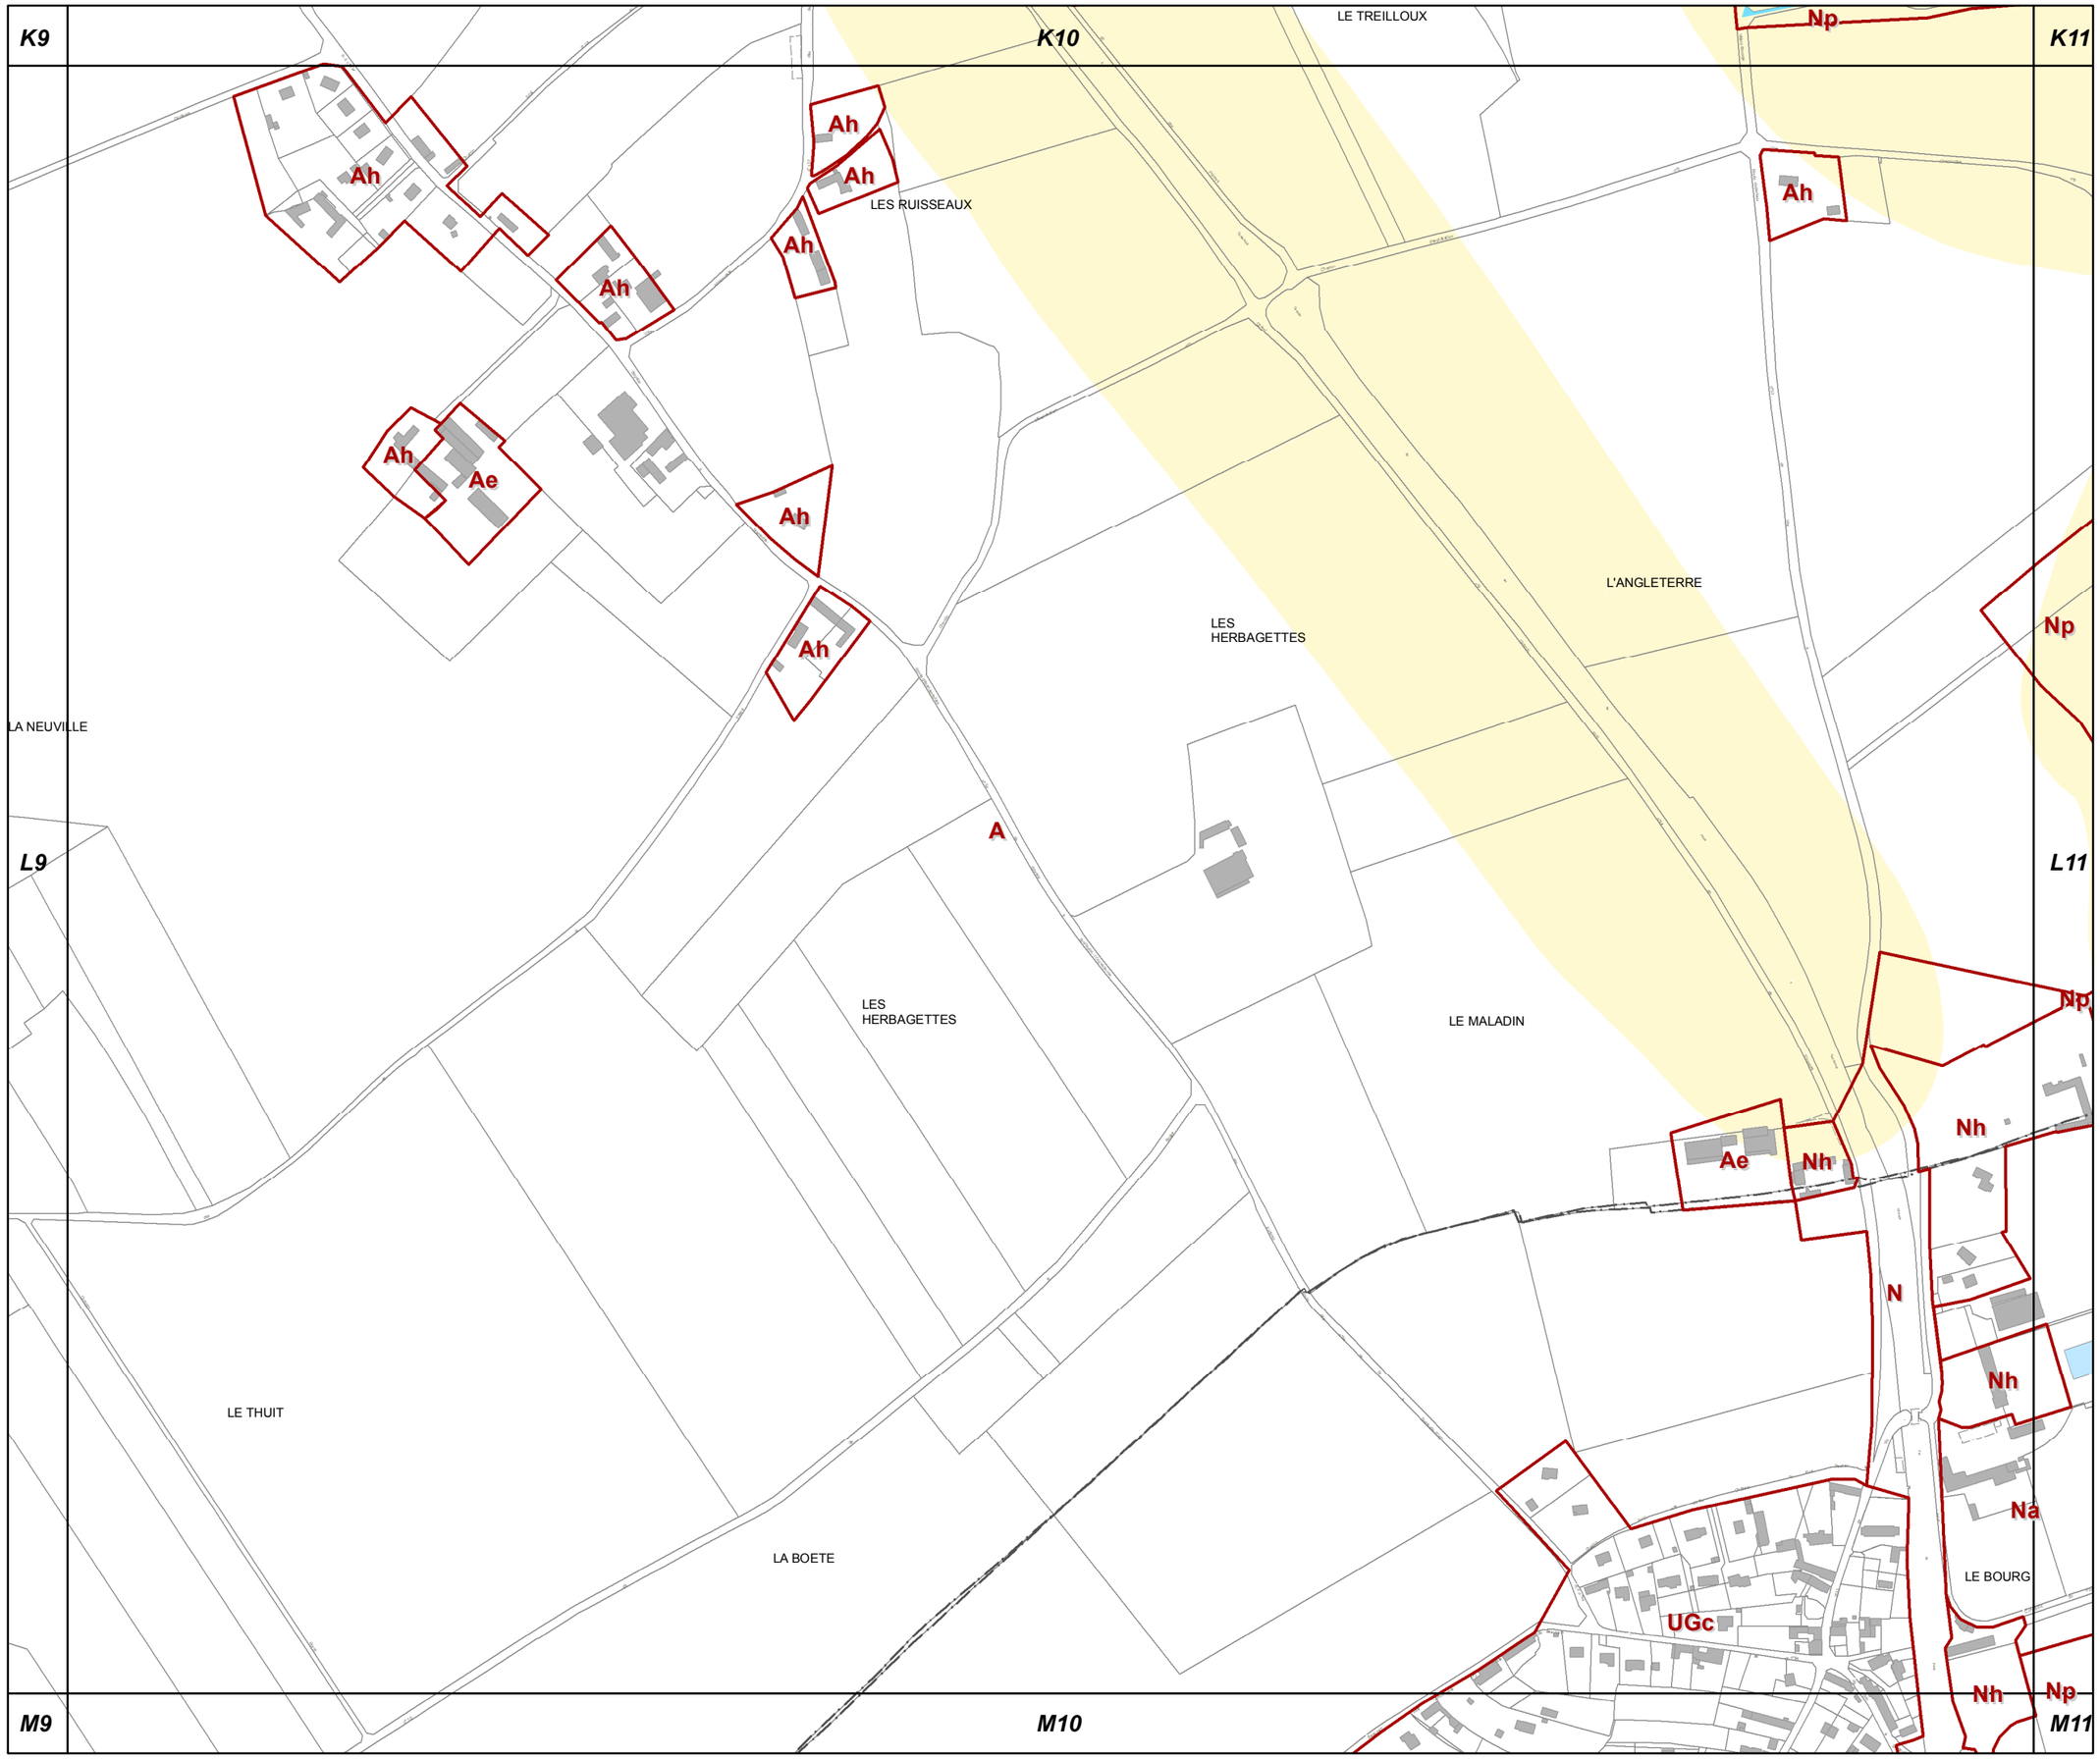

L10

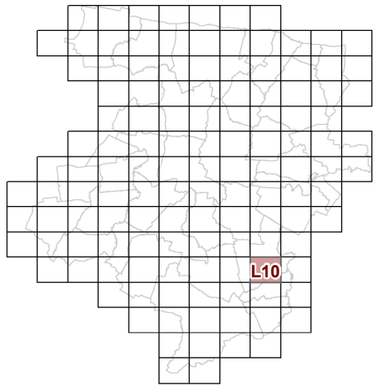

3d2 REGLEMENT GRAPHIQUE et RISQUES NATURELS "SOL" 1/5000è

PLUi de BAYEUX INTERCOM

Modification n°1
(procédure simplifiée)

N

0 125 Mètres

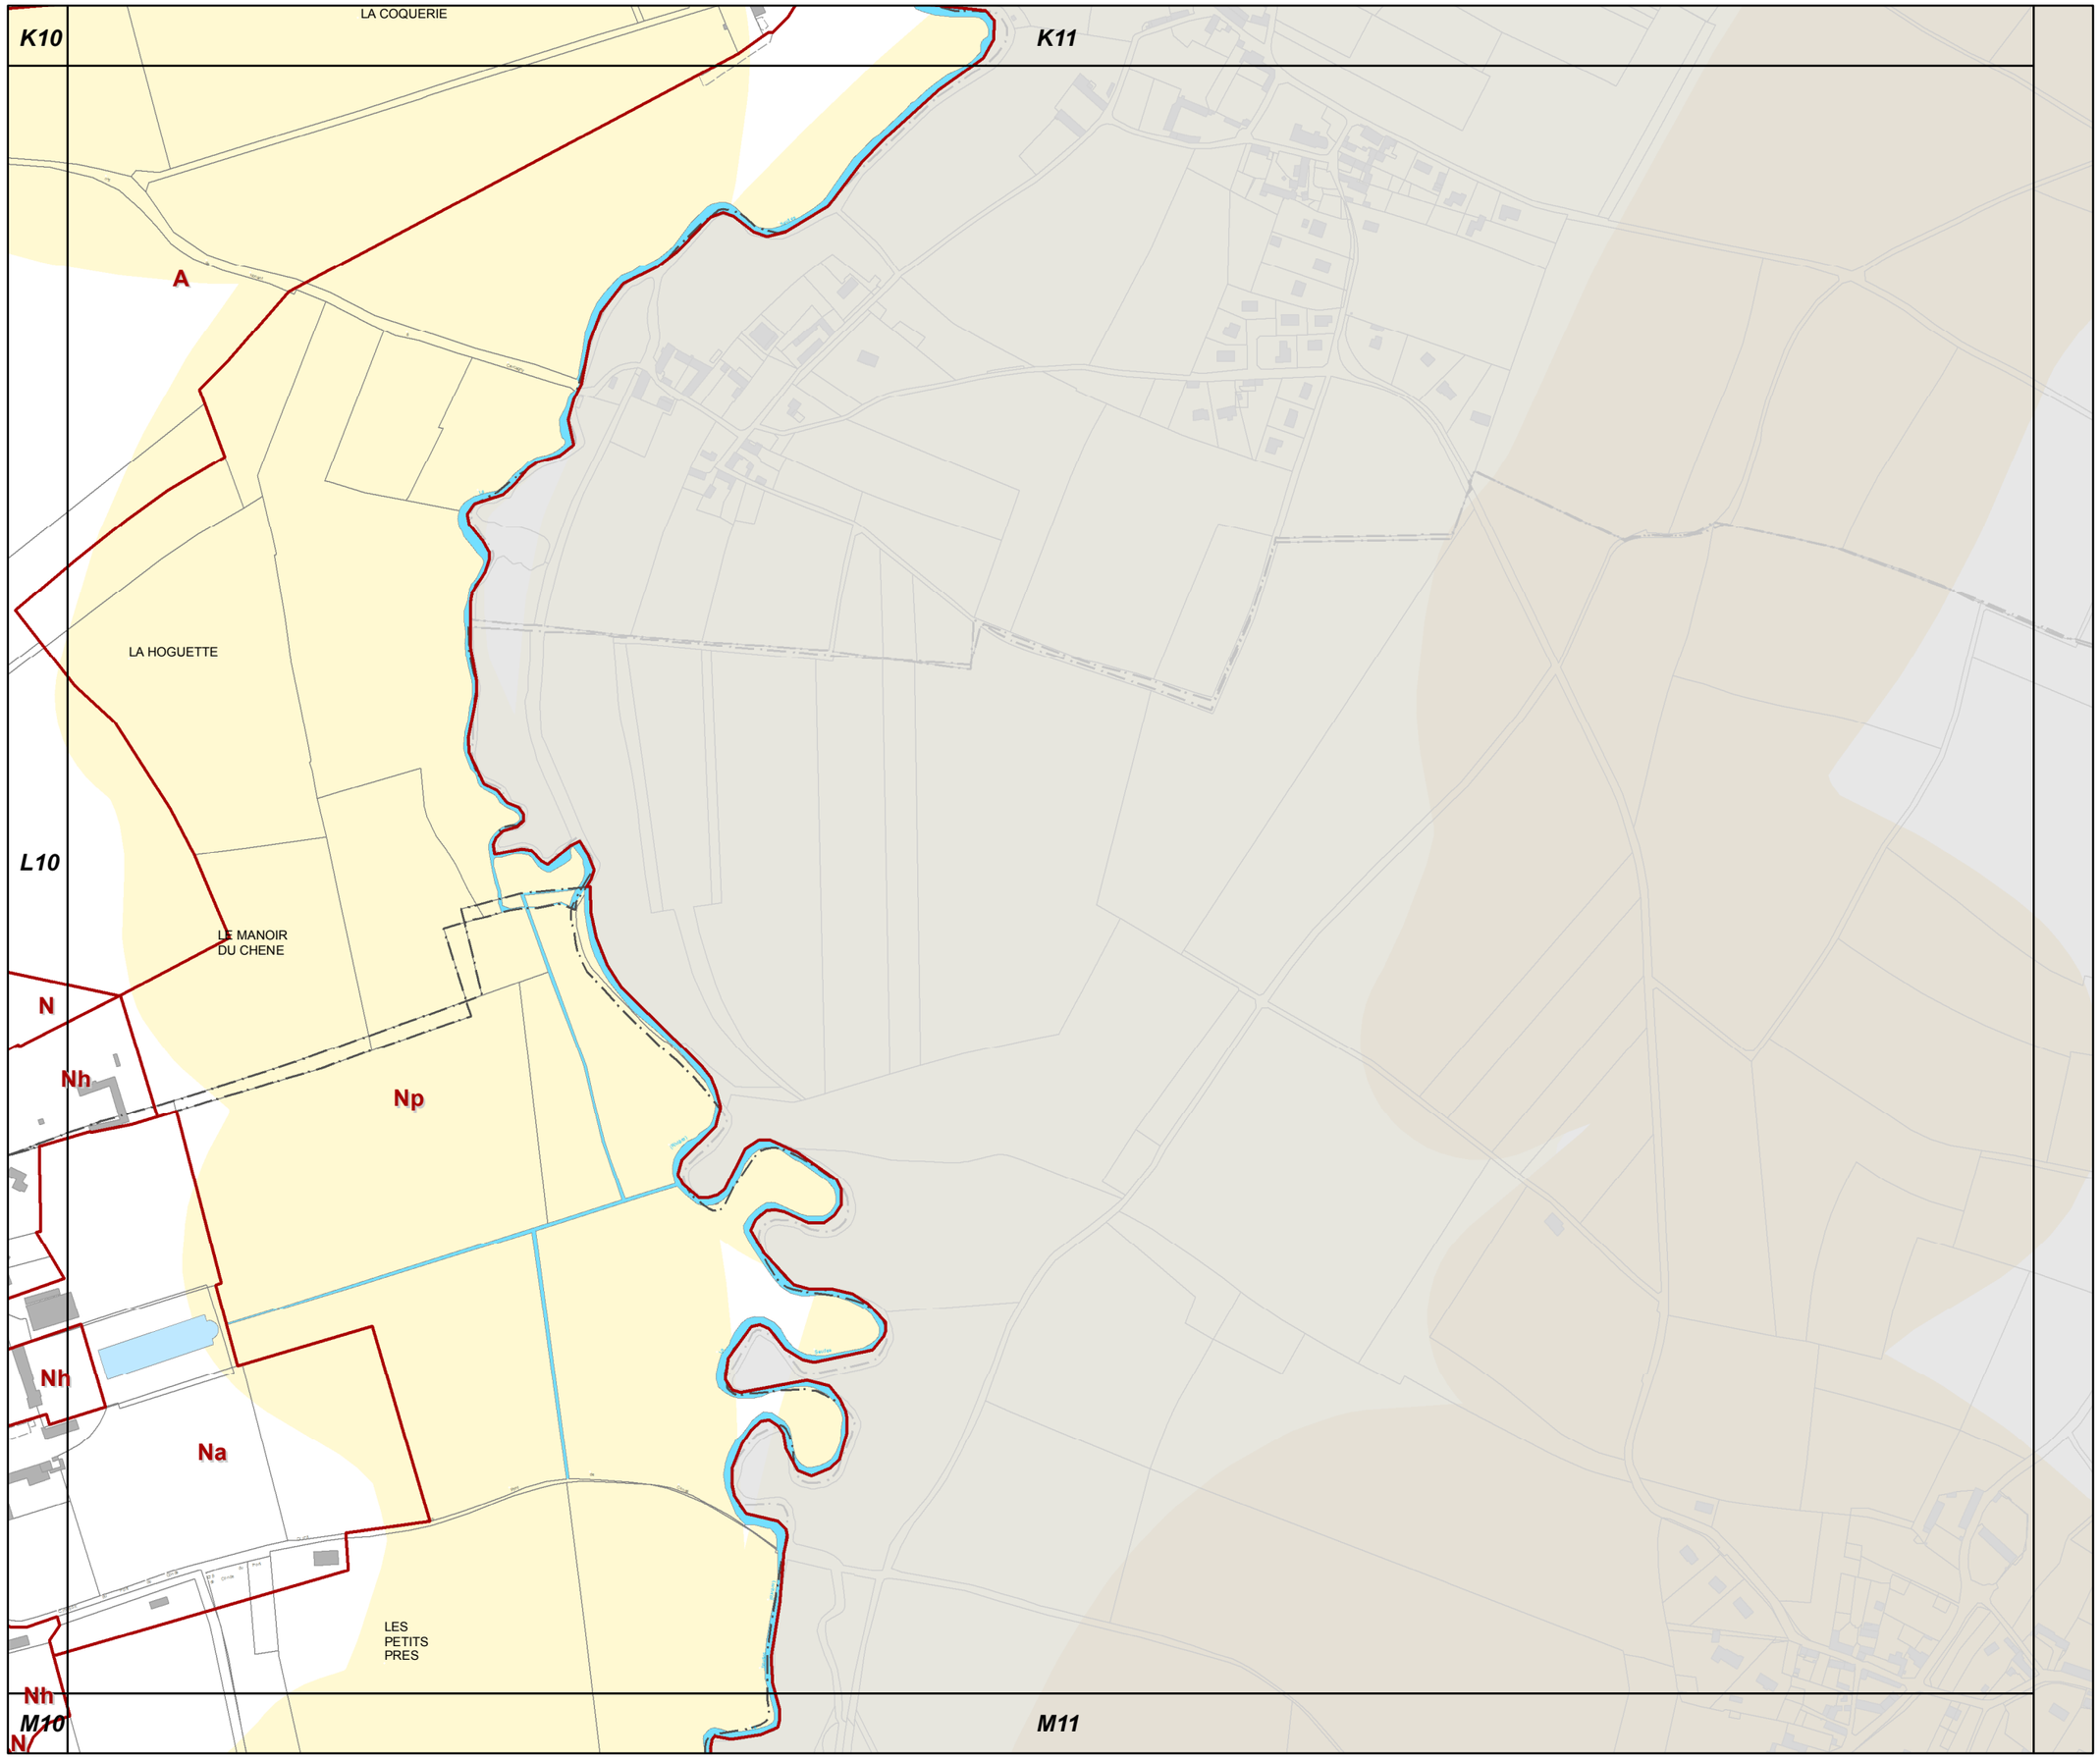

L11

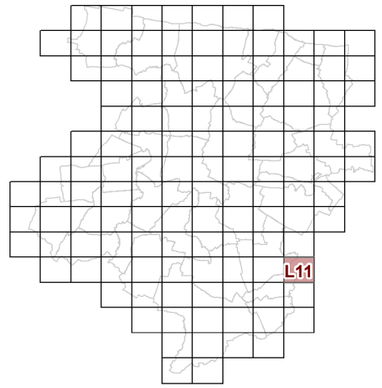

3d2 REGLEMENT GRAPHIQUE et RISQUES NATURELS "SOL" 1/5000è

PLUi de BAYEUX INTERCOM

Modification n°1
(procédure simplifiée)

N

0 125 Mètres

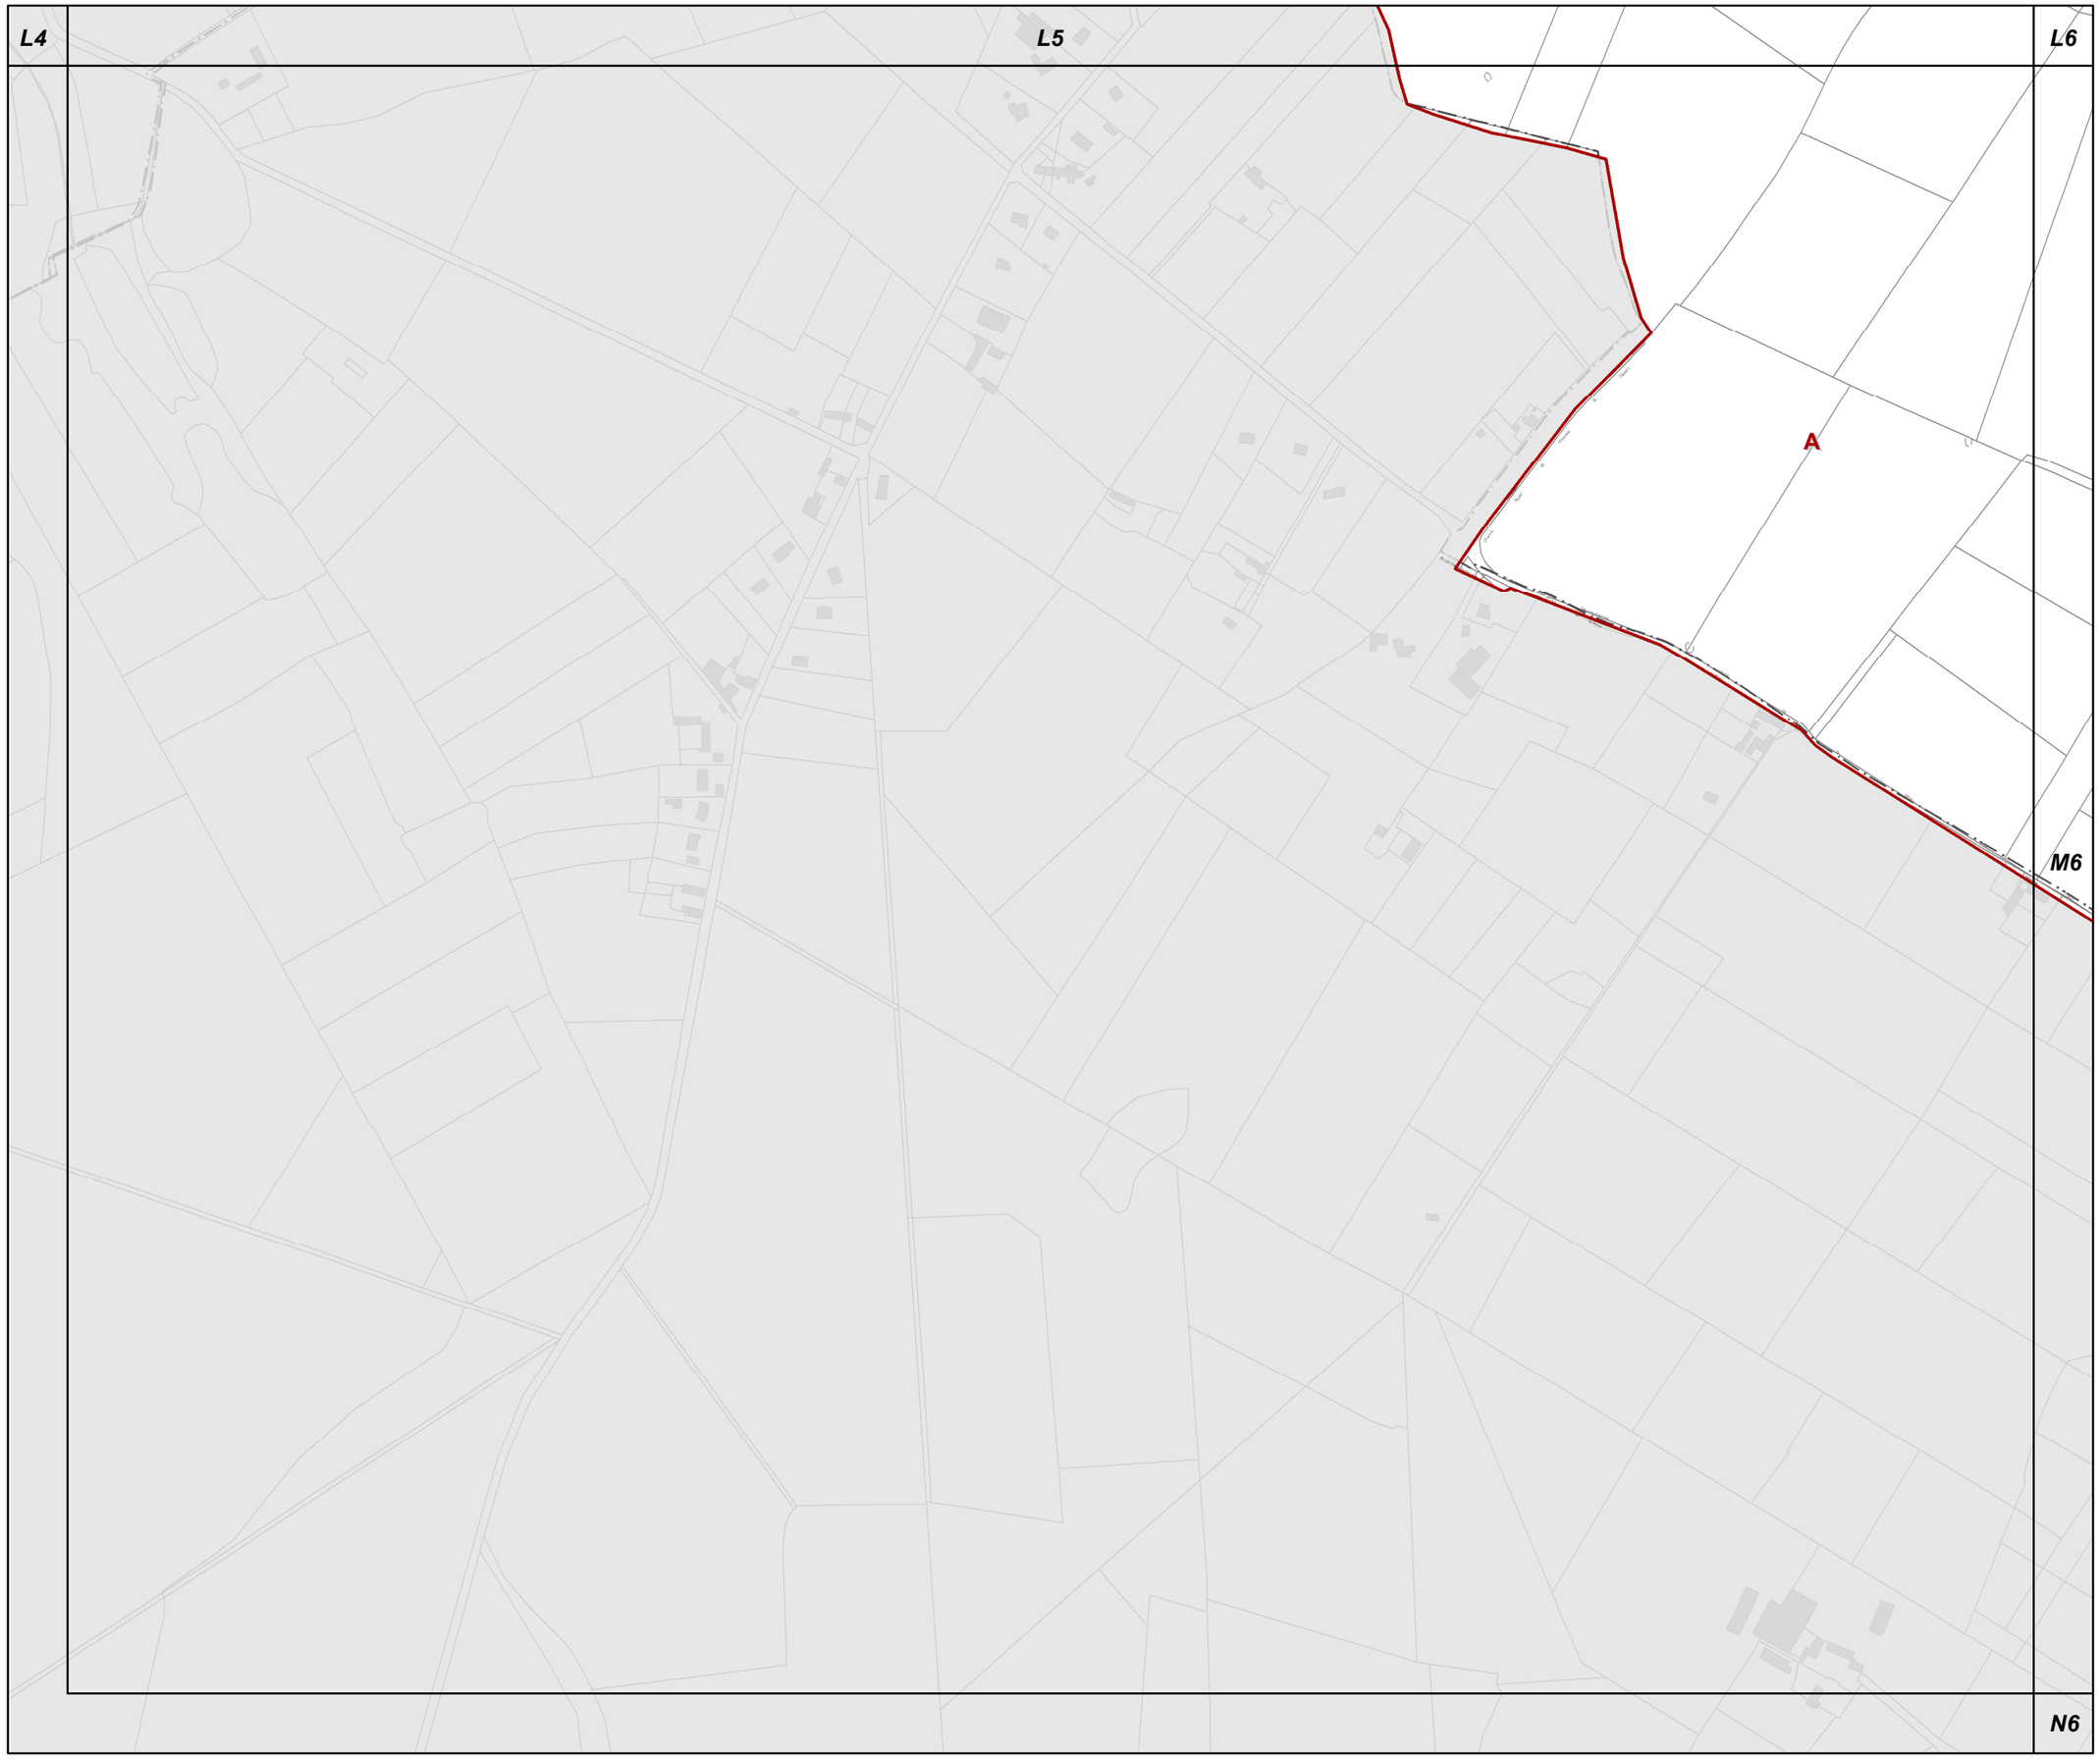

M5

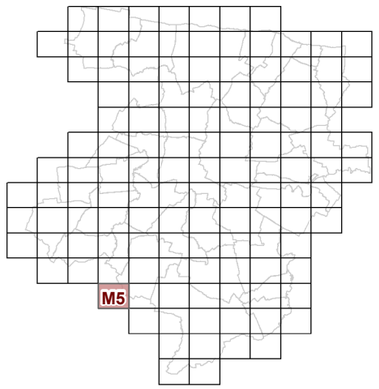

3d2 REGLEMENT GRAPHIQUE et RISQUES NATURELS "SOL" 1/5000è

PLUi de BAYEUX INTERCOM

Modification n°1
(procédure simplifiée)

N

0 125 Mètres

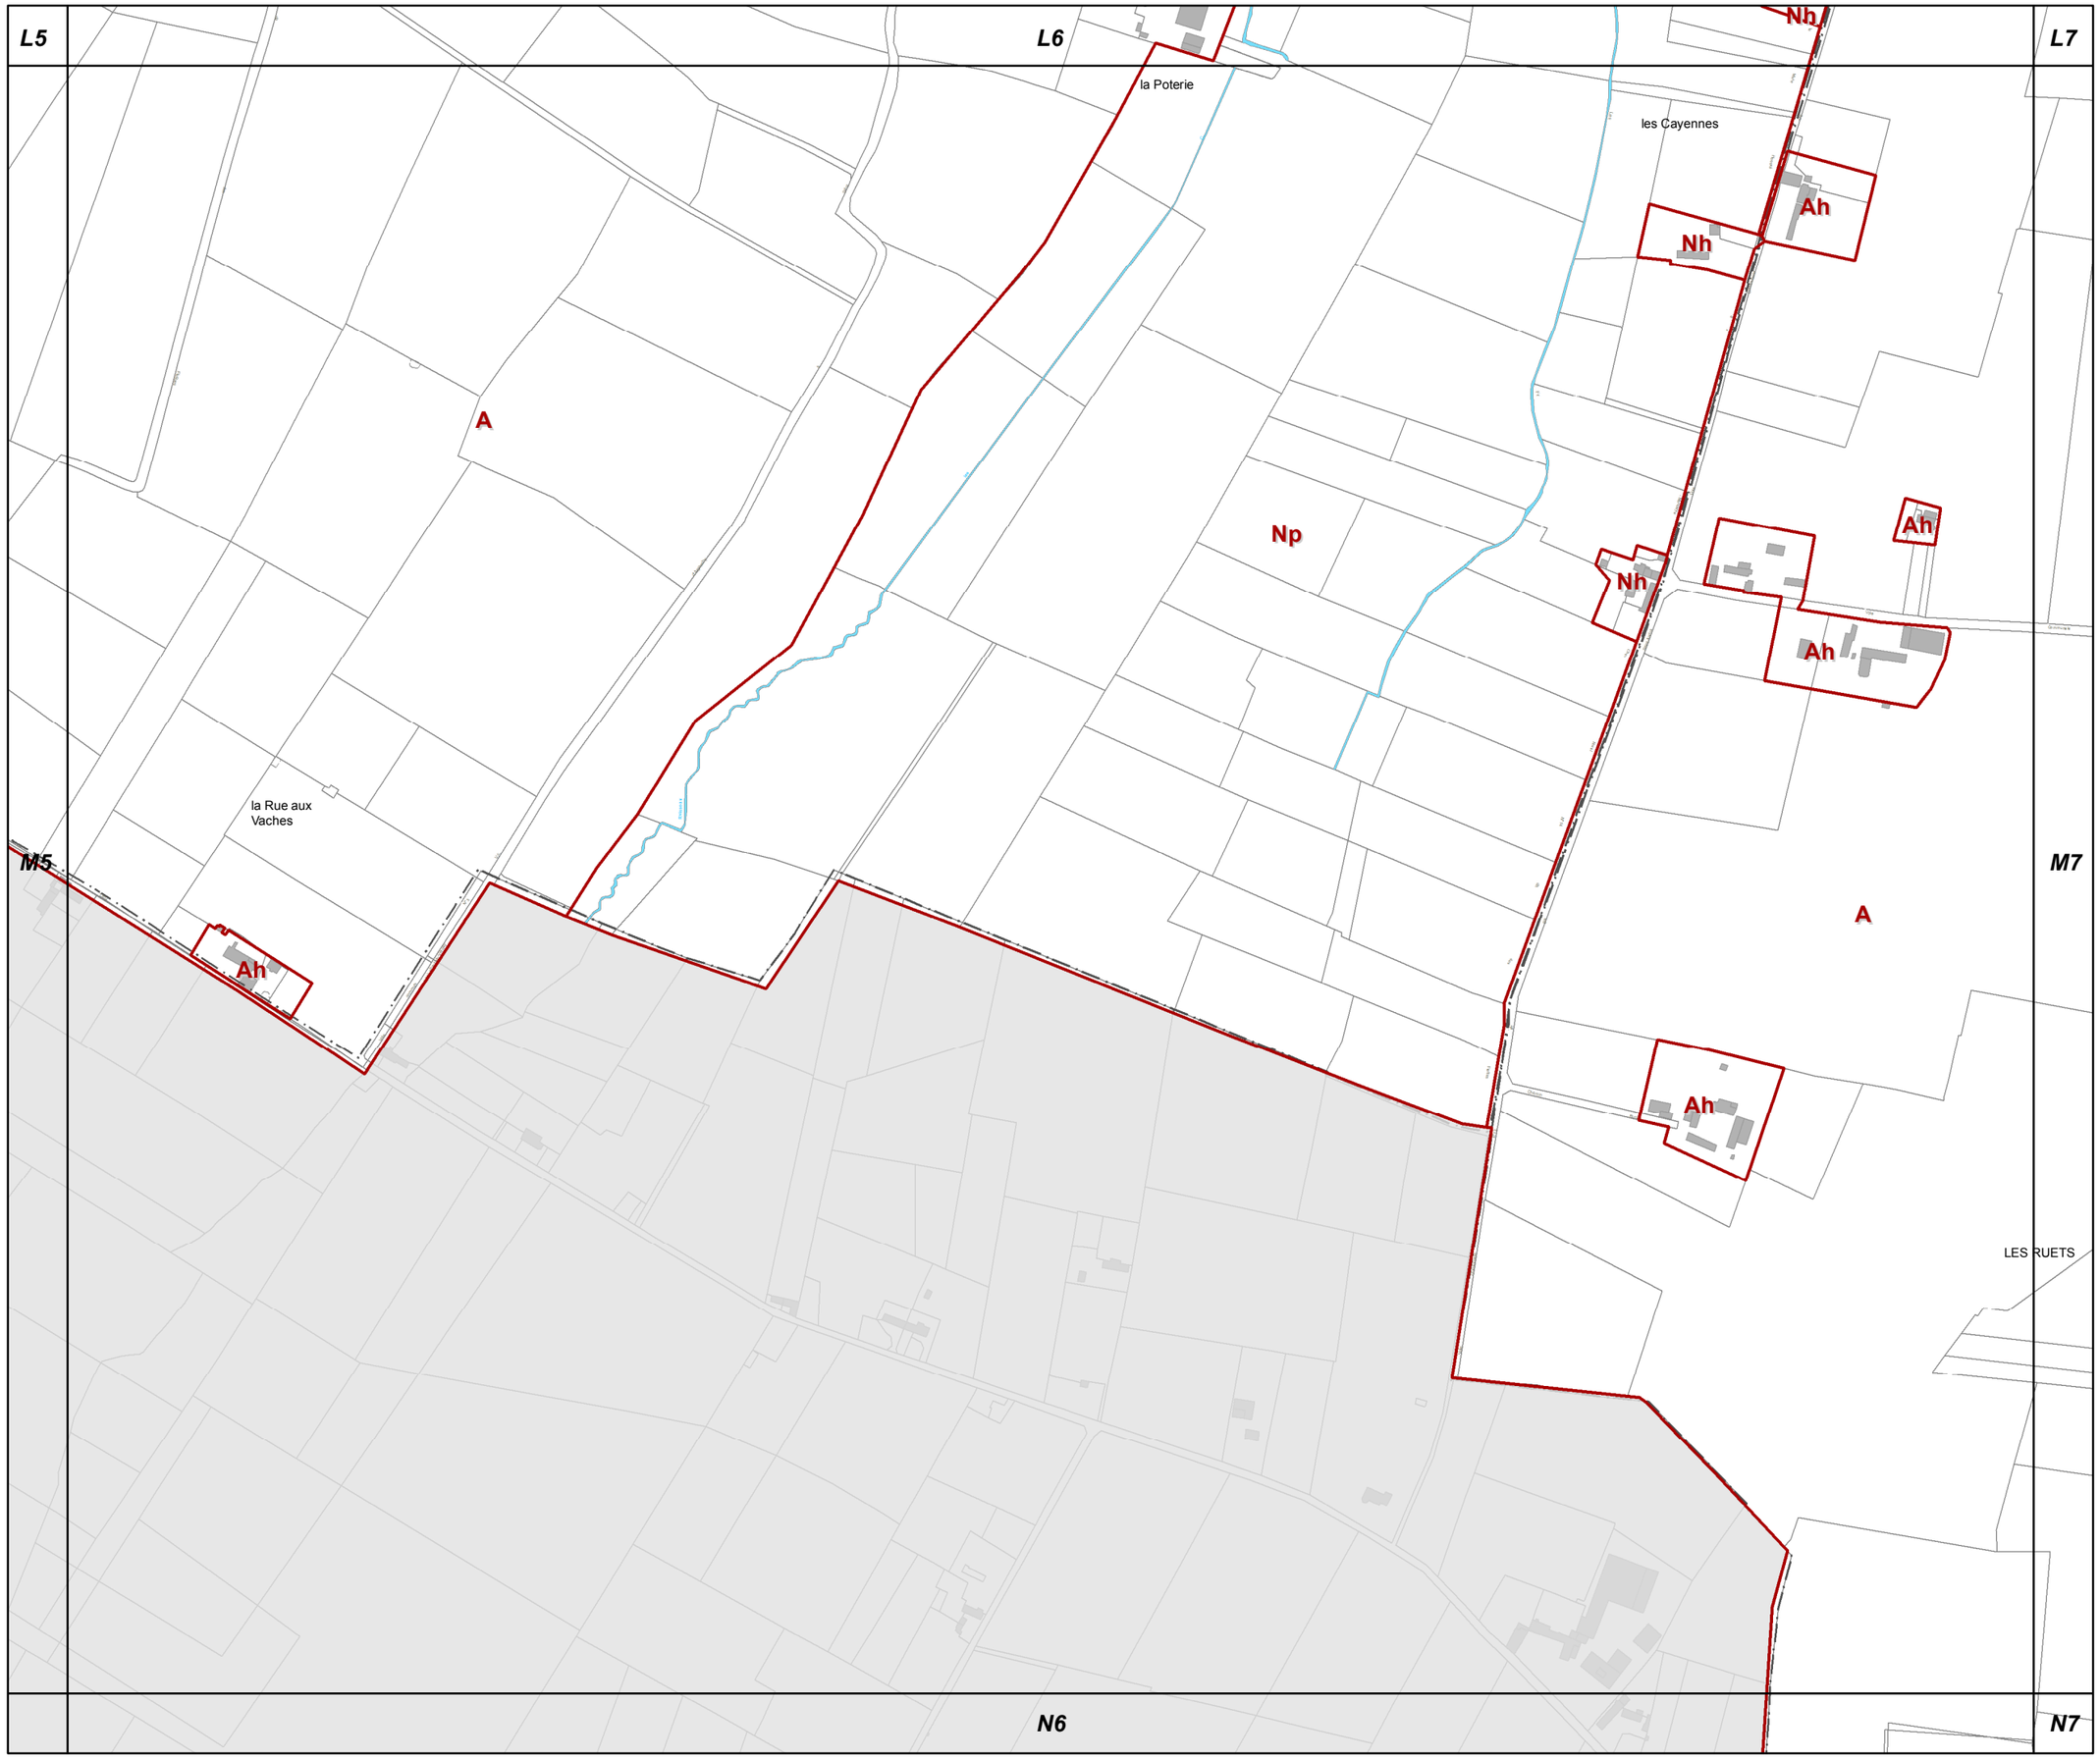

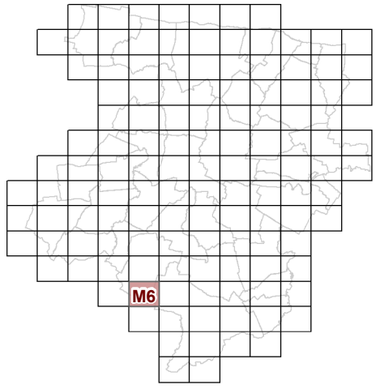

M6

3d2 REGLEMENT GRAPHIQUE et RISQUES NATURELS "SOL" 1/5000è

PLUi de BAYEUX INTERCOM

Modification n°1
(procédure simplifiée)

N

0 125 Mètres

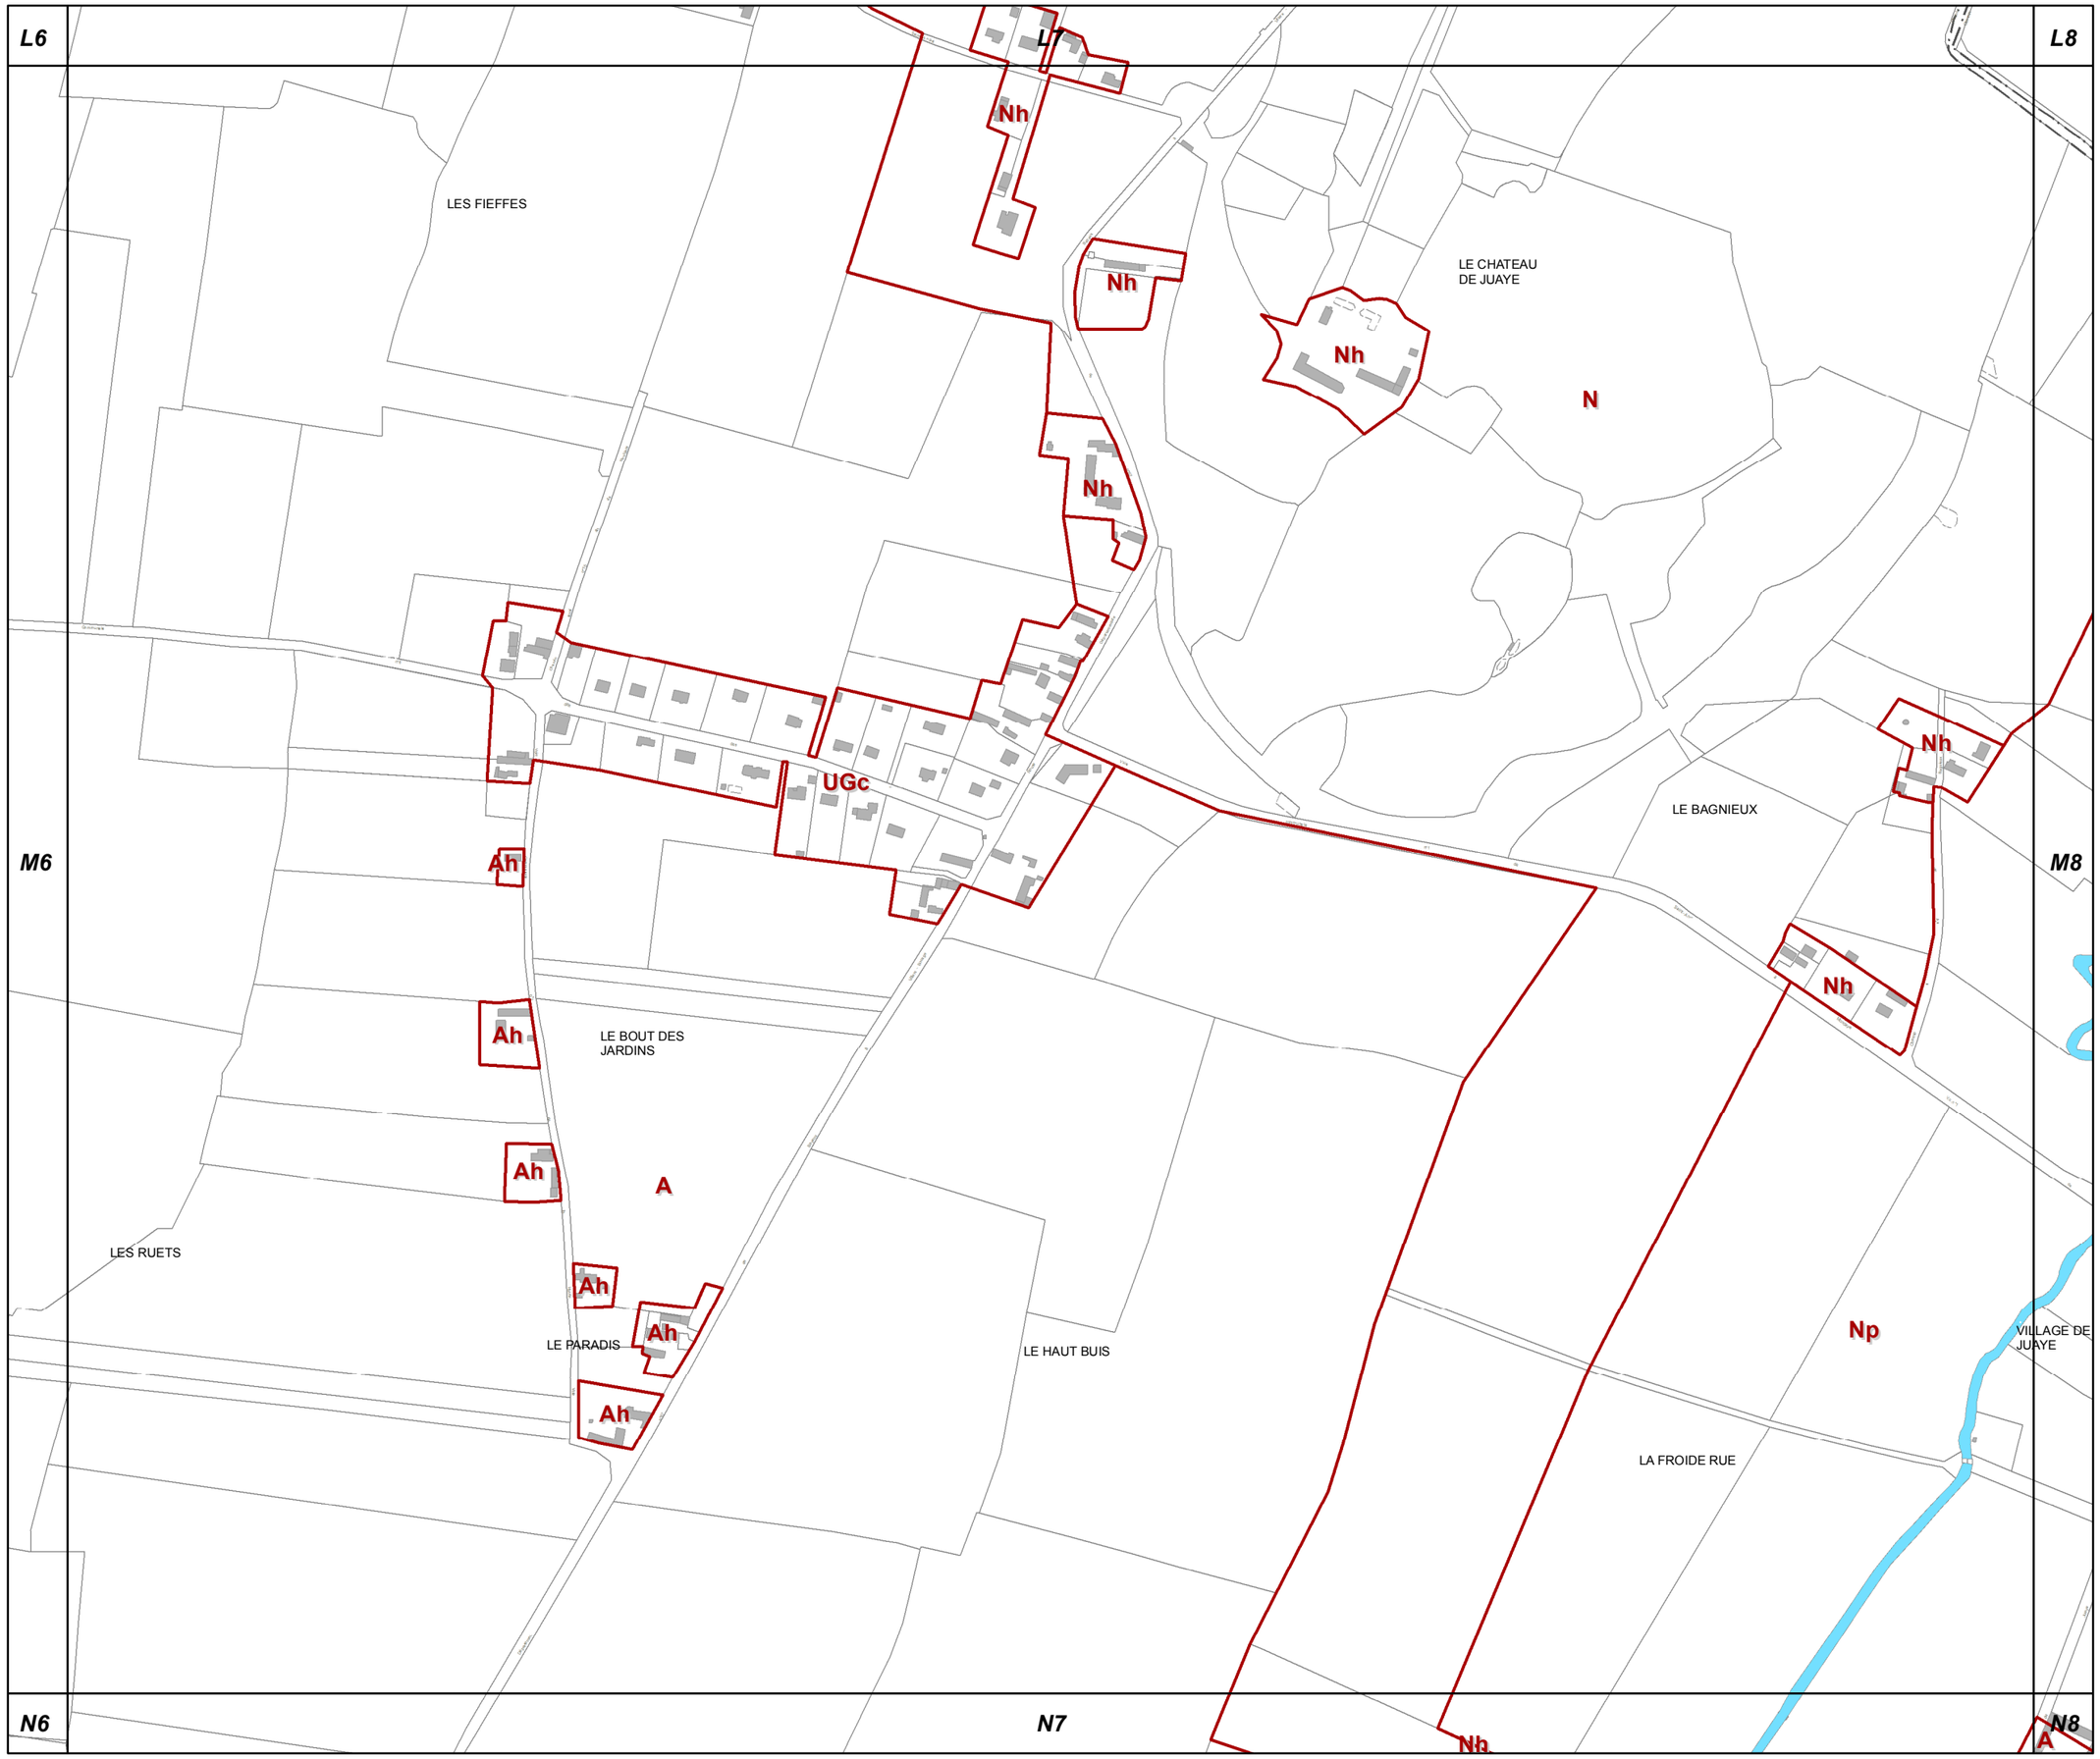

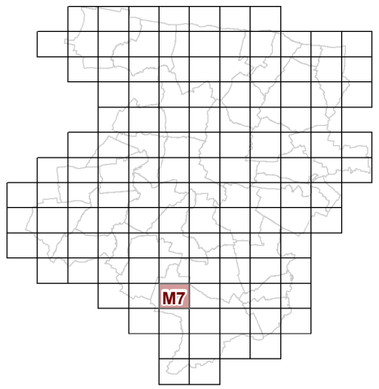

M7

3d2 REGLEMENT GRAPHIQUE et RISQUES NATURELS "SOL" 1/5000è

PLUi de BAYEUX INTERCOM

Modification n°1
(procédure simplifiée)

N

0 125 Mètres

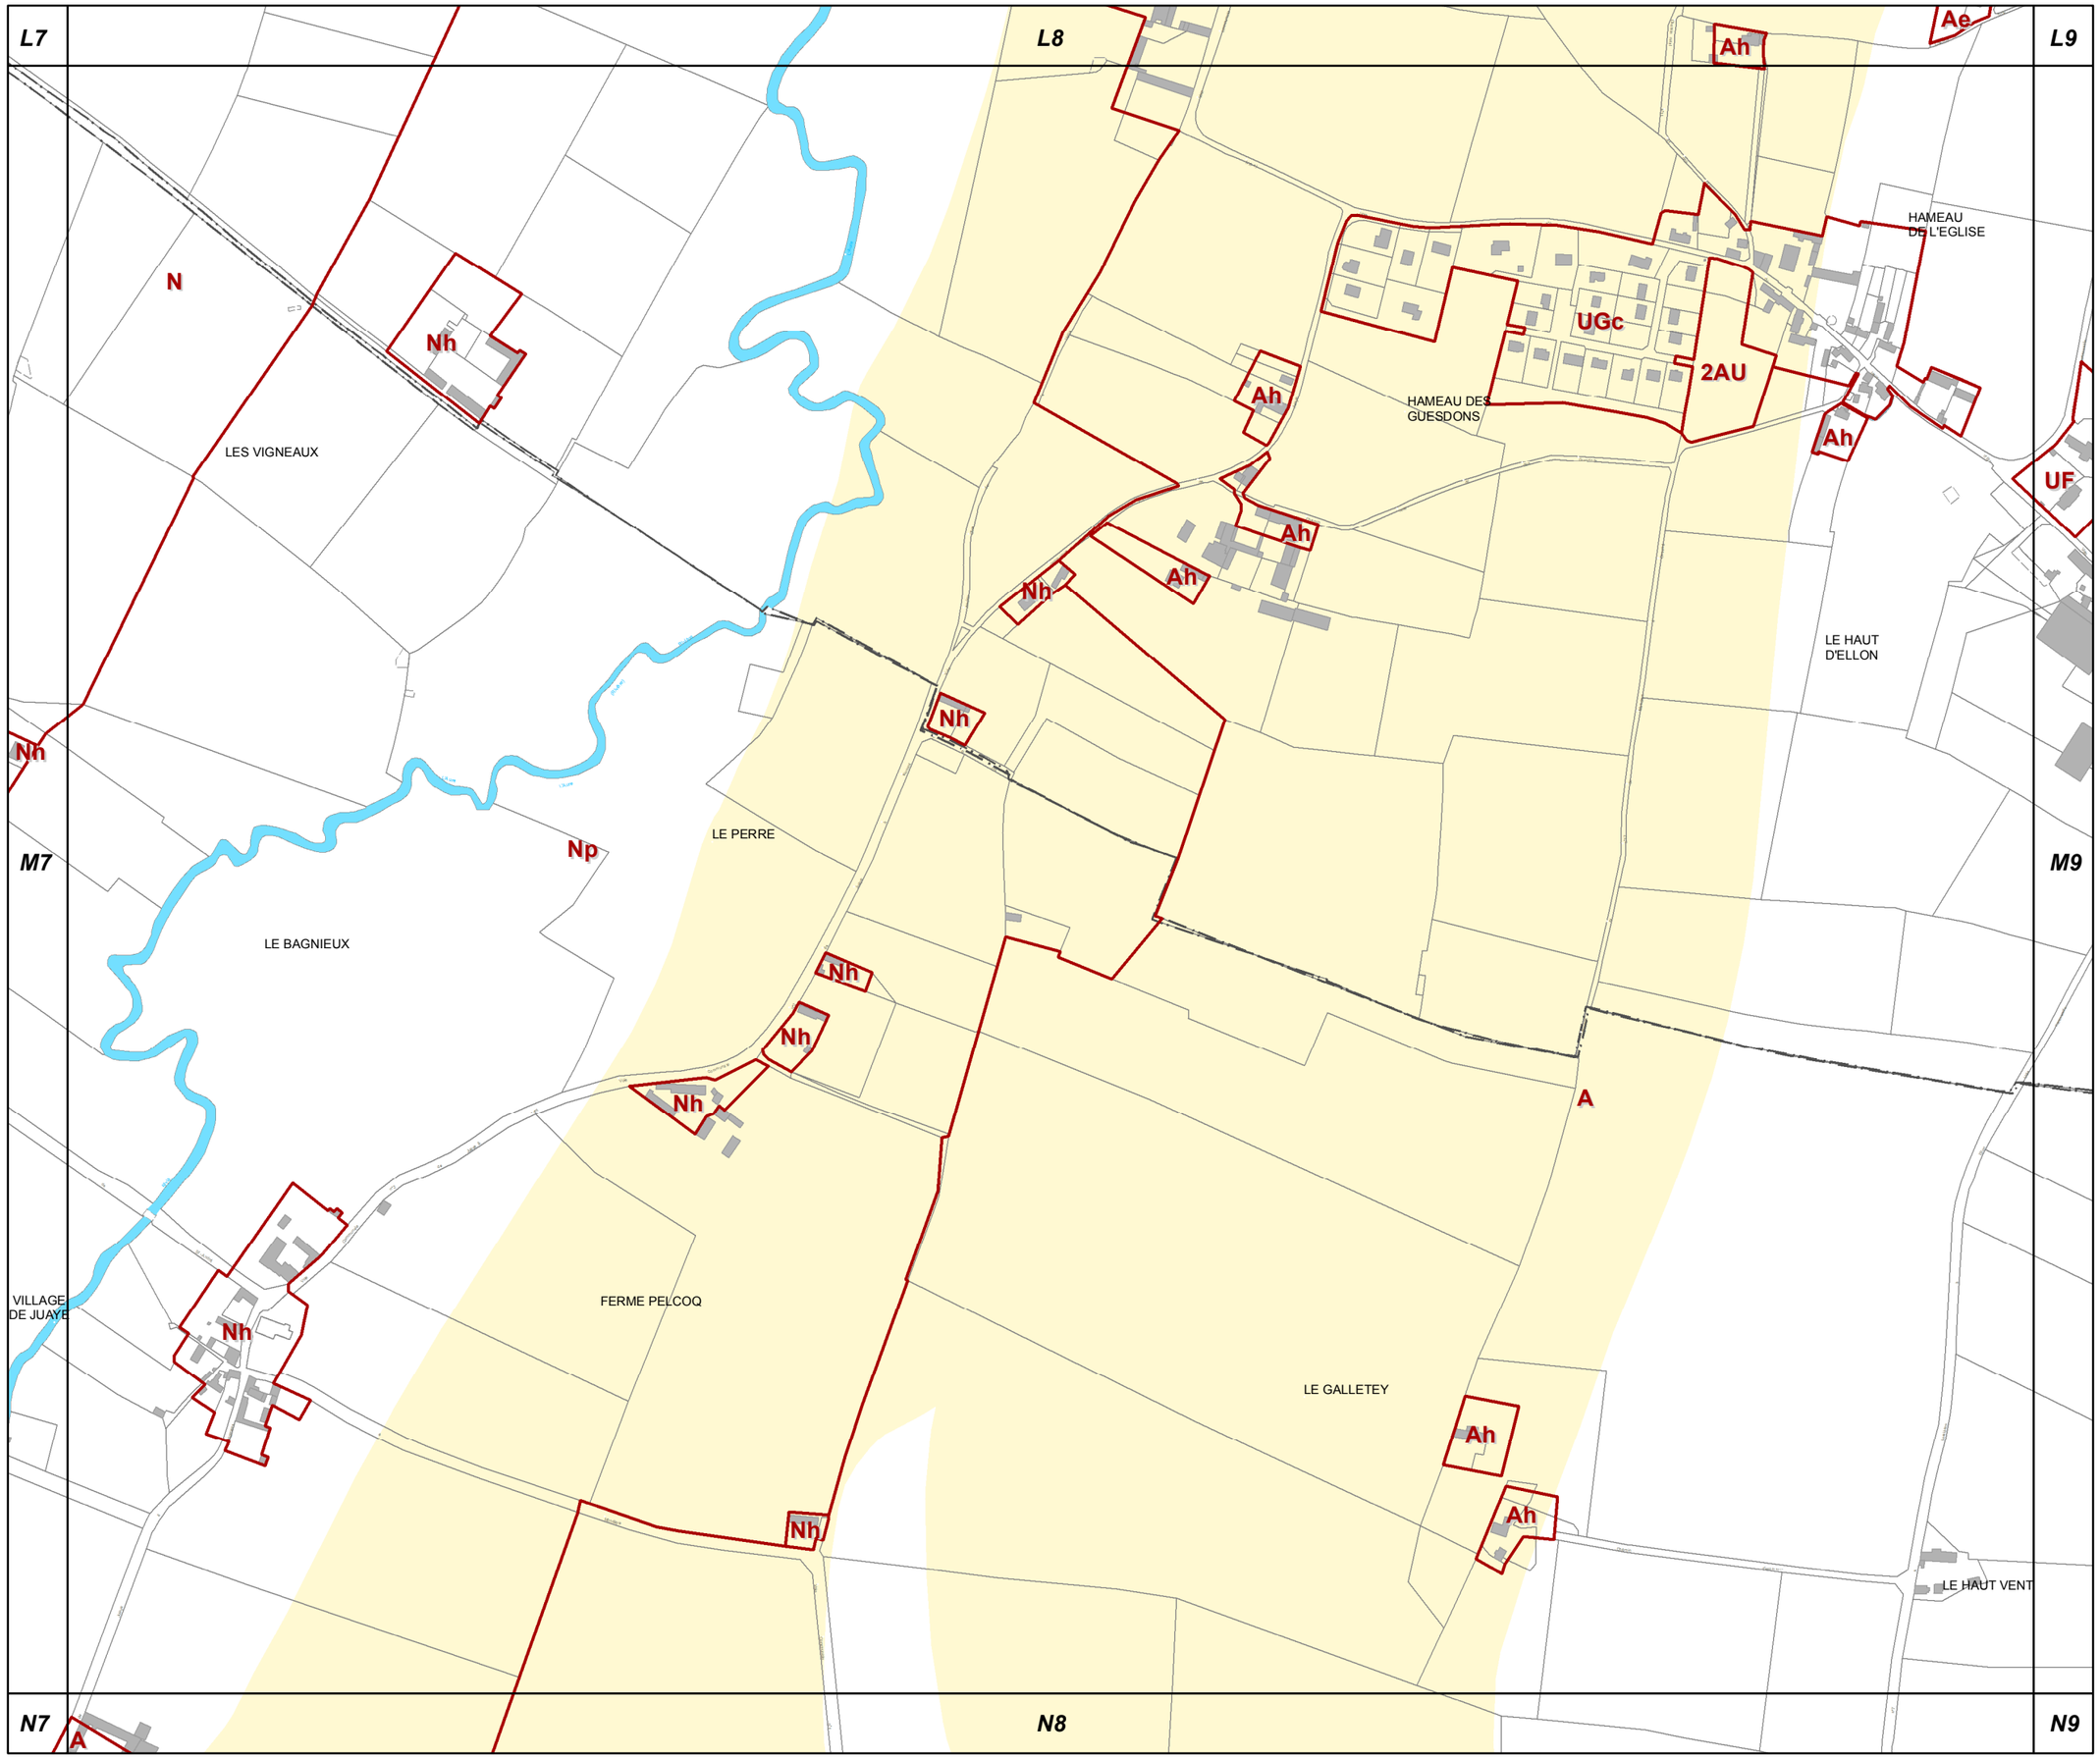

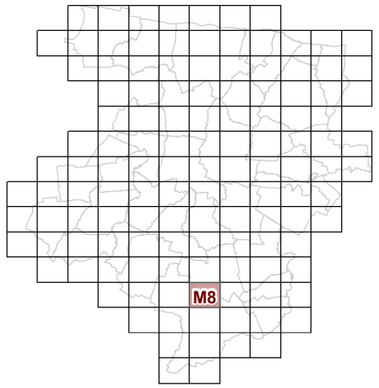

M8

3d2 REGLEMENT GRAPHIQUE et RISQUES NATURELS "SOL" 1/5000è

PLUi de BAYEUX INTERCOM

Modification n°1
(procédure simplifiée)

N

0 125 Mètres

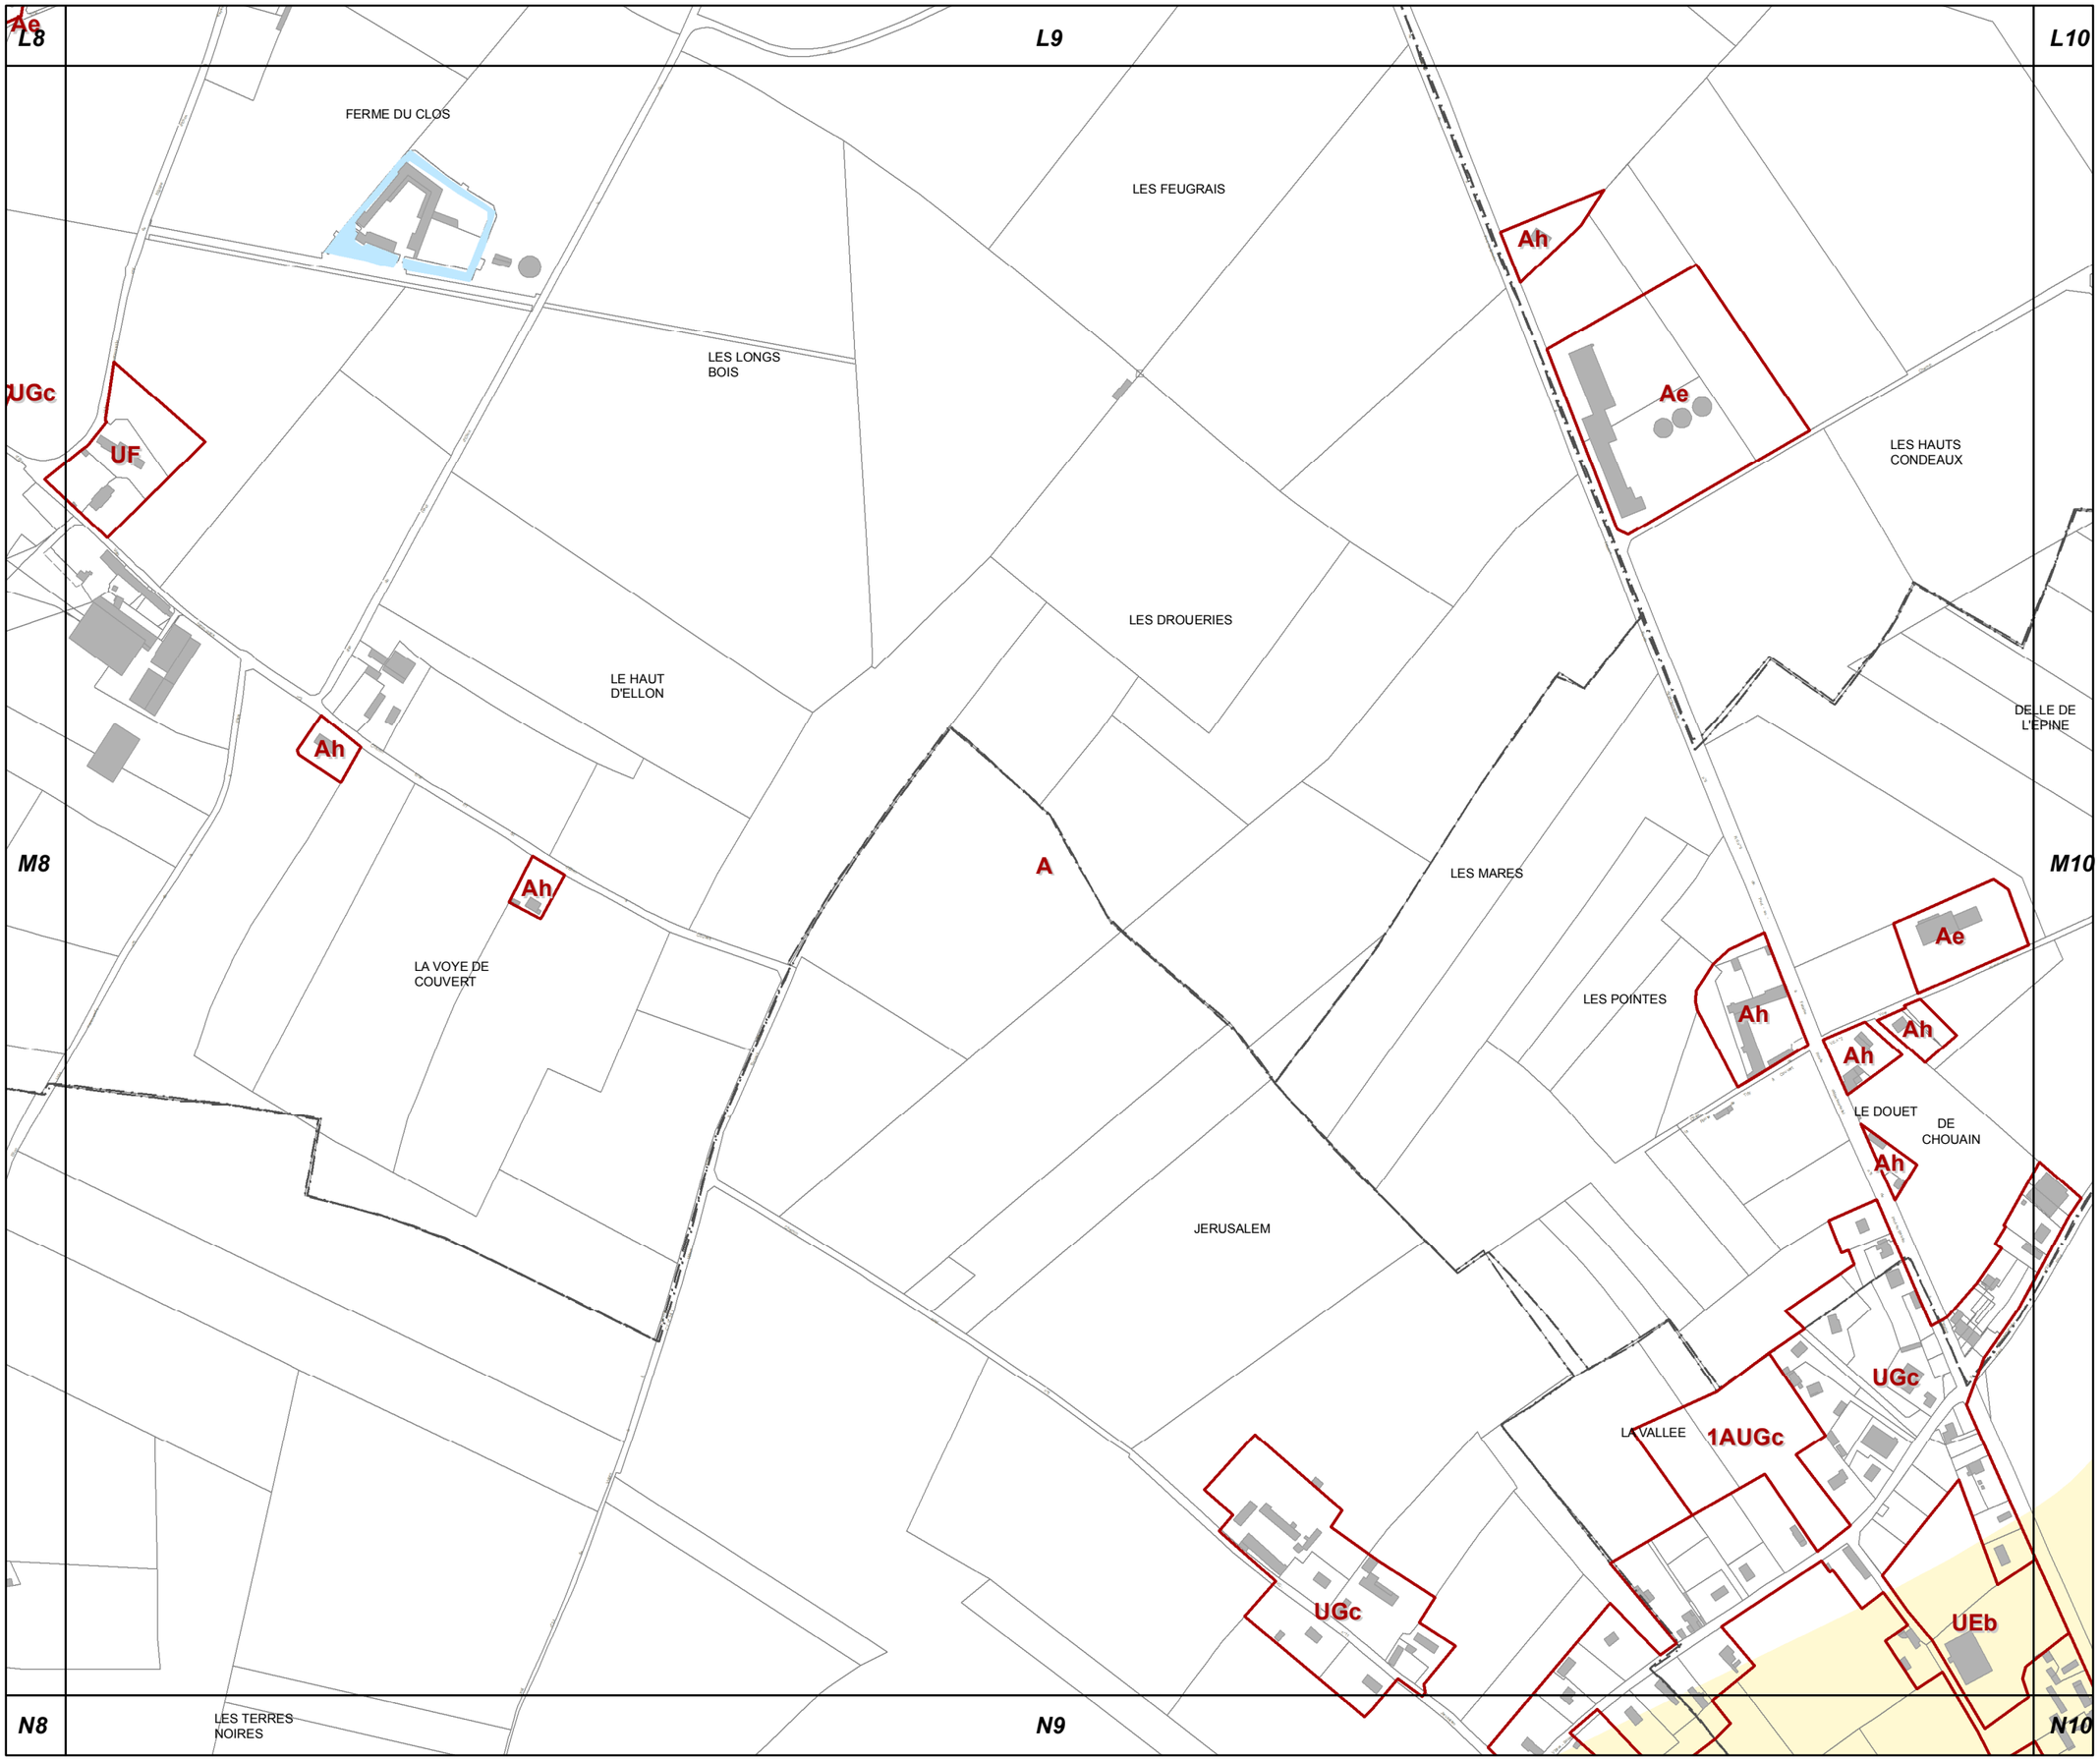

M9

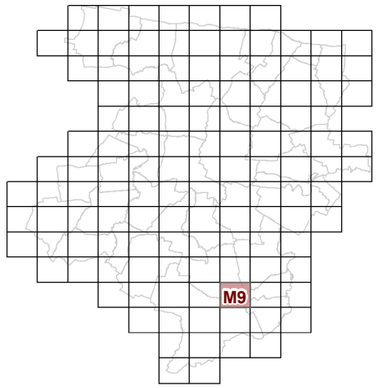

3d2 REGLEMENT GRAPHIQUE et RISQUES NATURELS "SOL" 1/5000è

PLUi de BAYEUX INTERCOM

Modification n°1
(procédure simplifiée)

N

0 125 Mètres

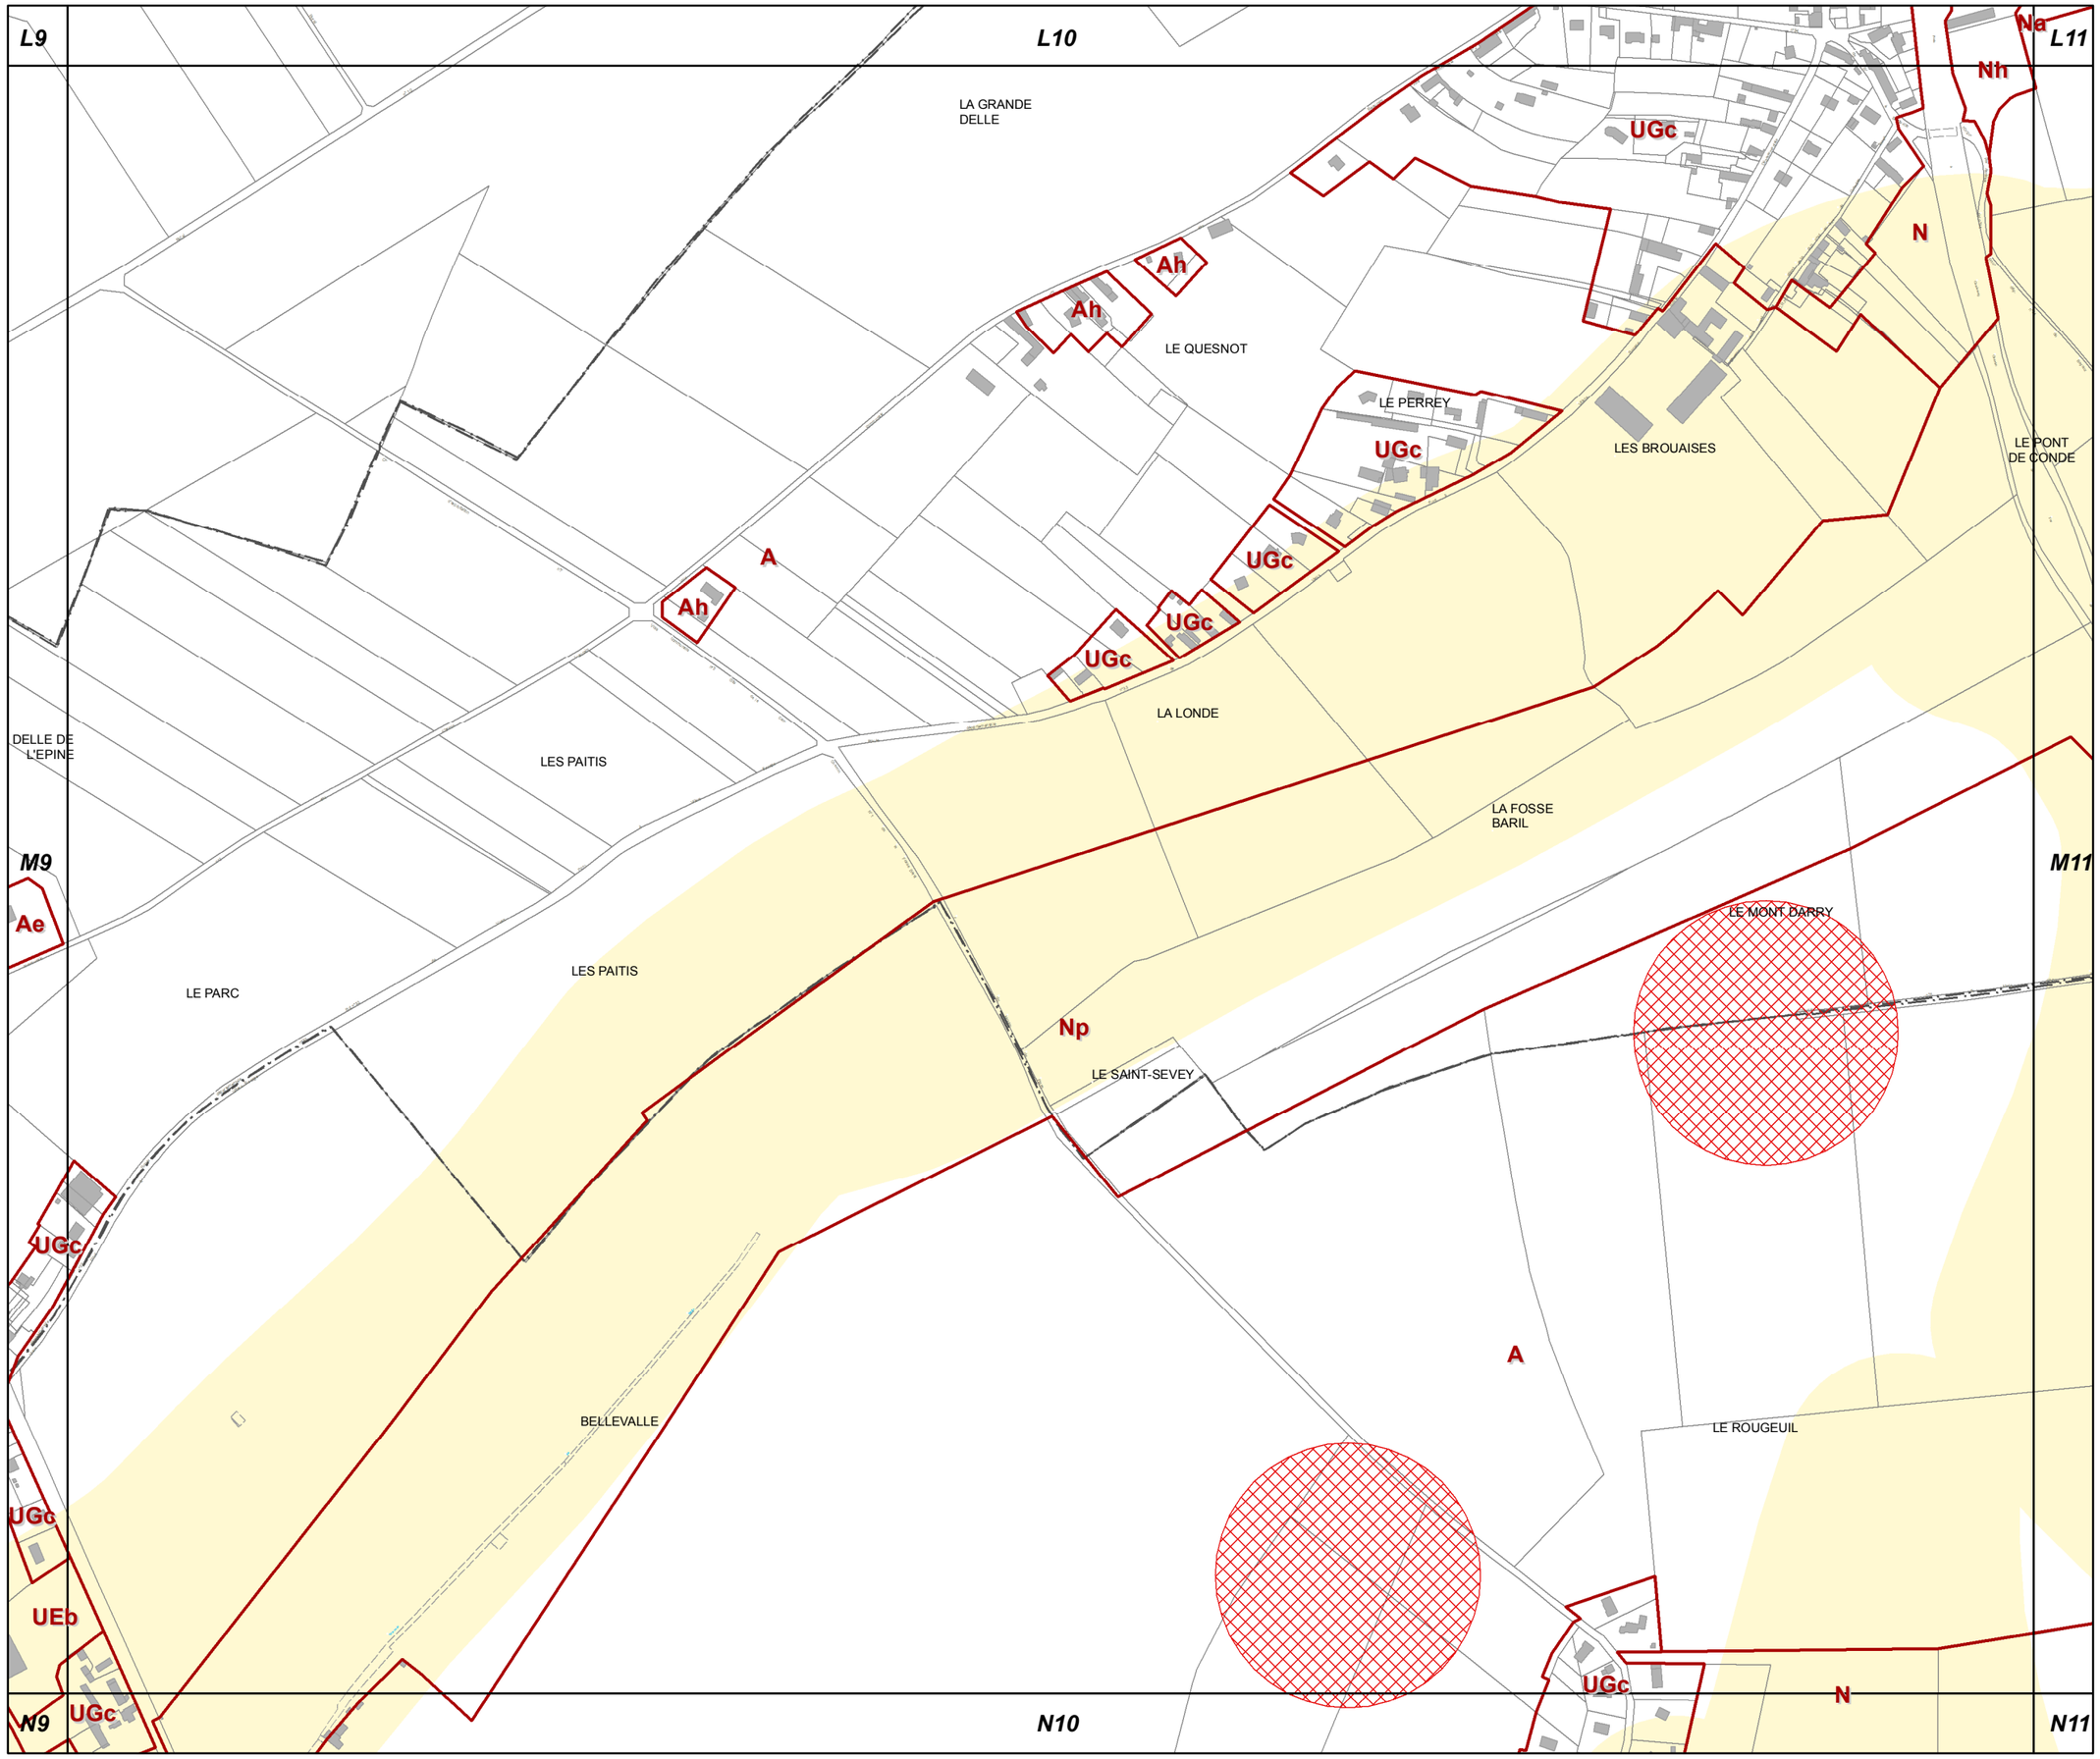

M10

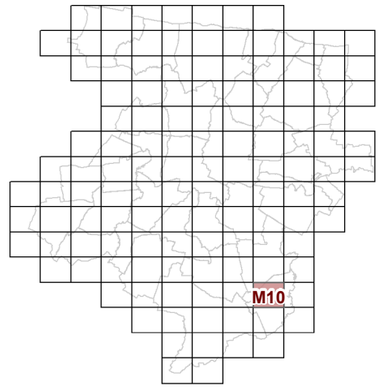

3d2 REGLEMENT GRAPHIQUE et RISQUES NATURELS "SOL" 1/5000è

PLUi de BAYEUX INTERCOM

Modification n°1
(procédure simplifiée)

N

0 125 Mètres

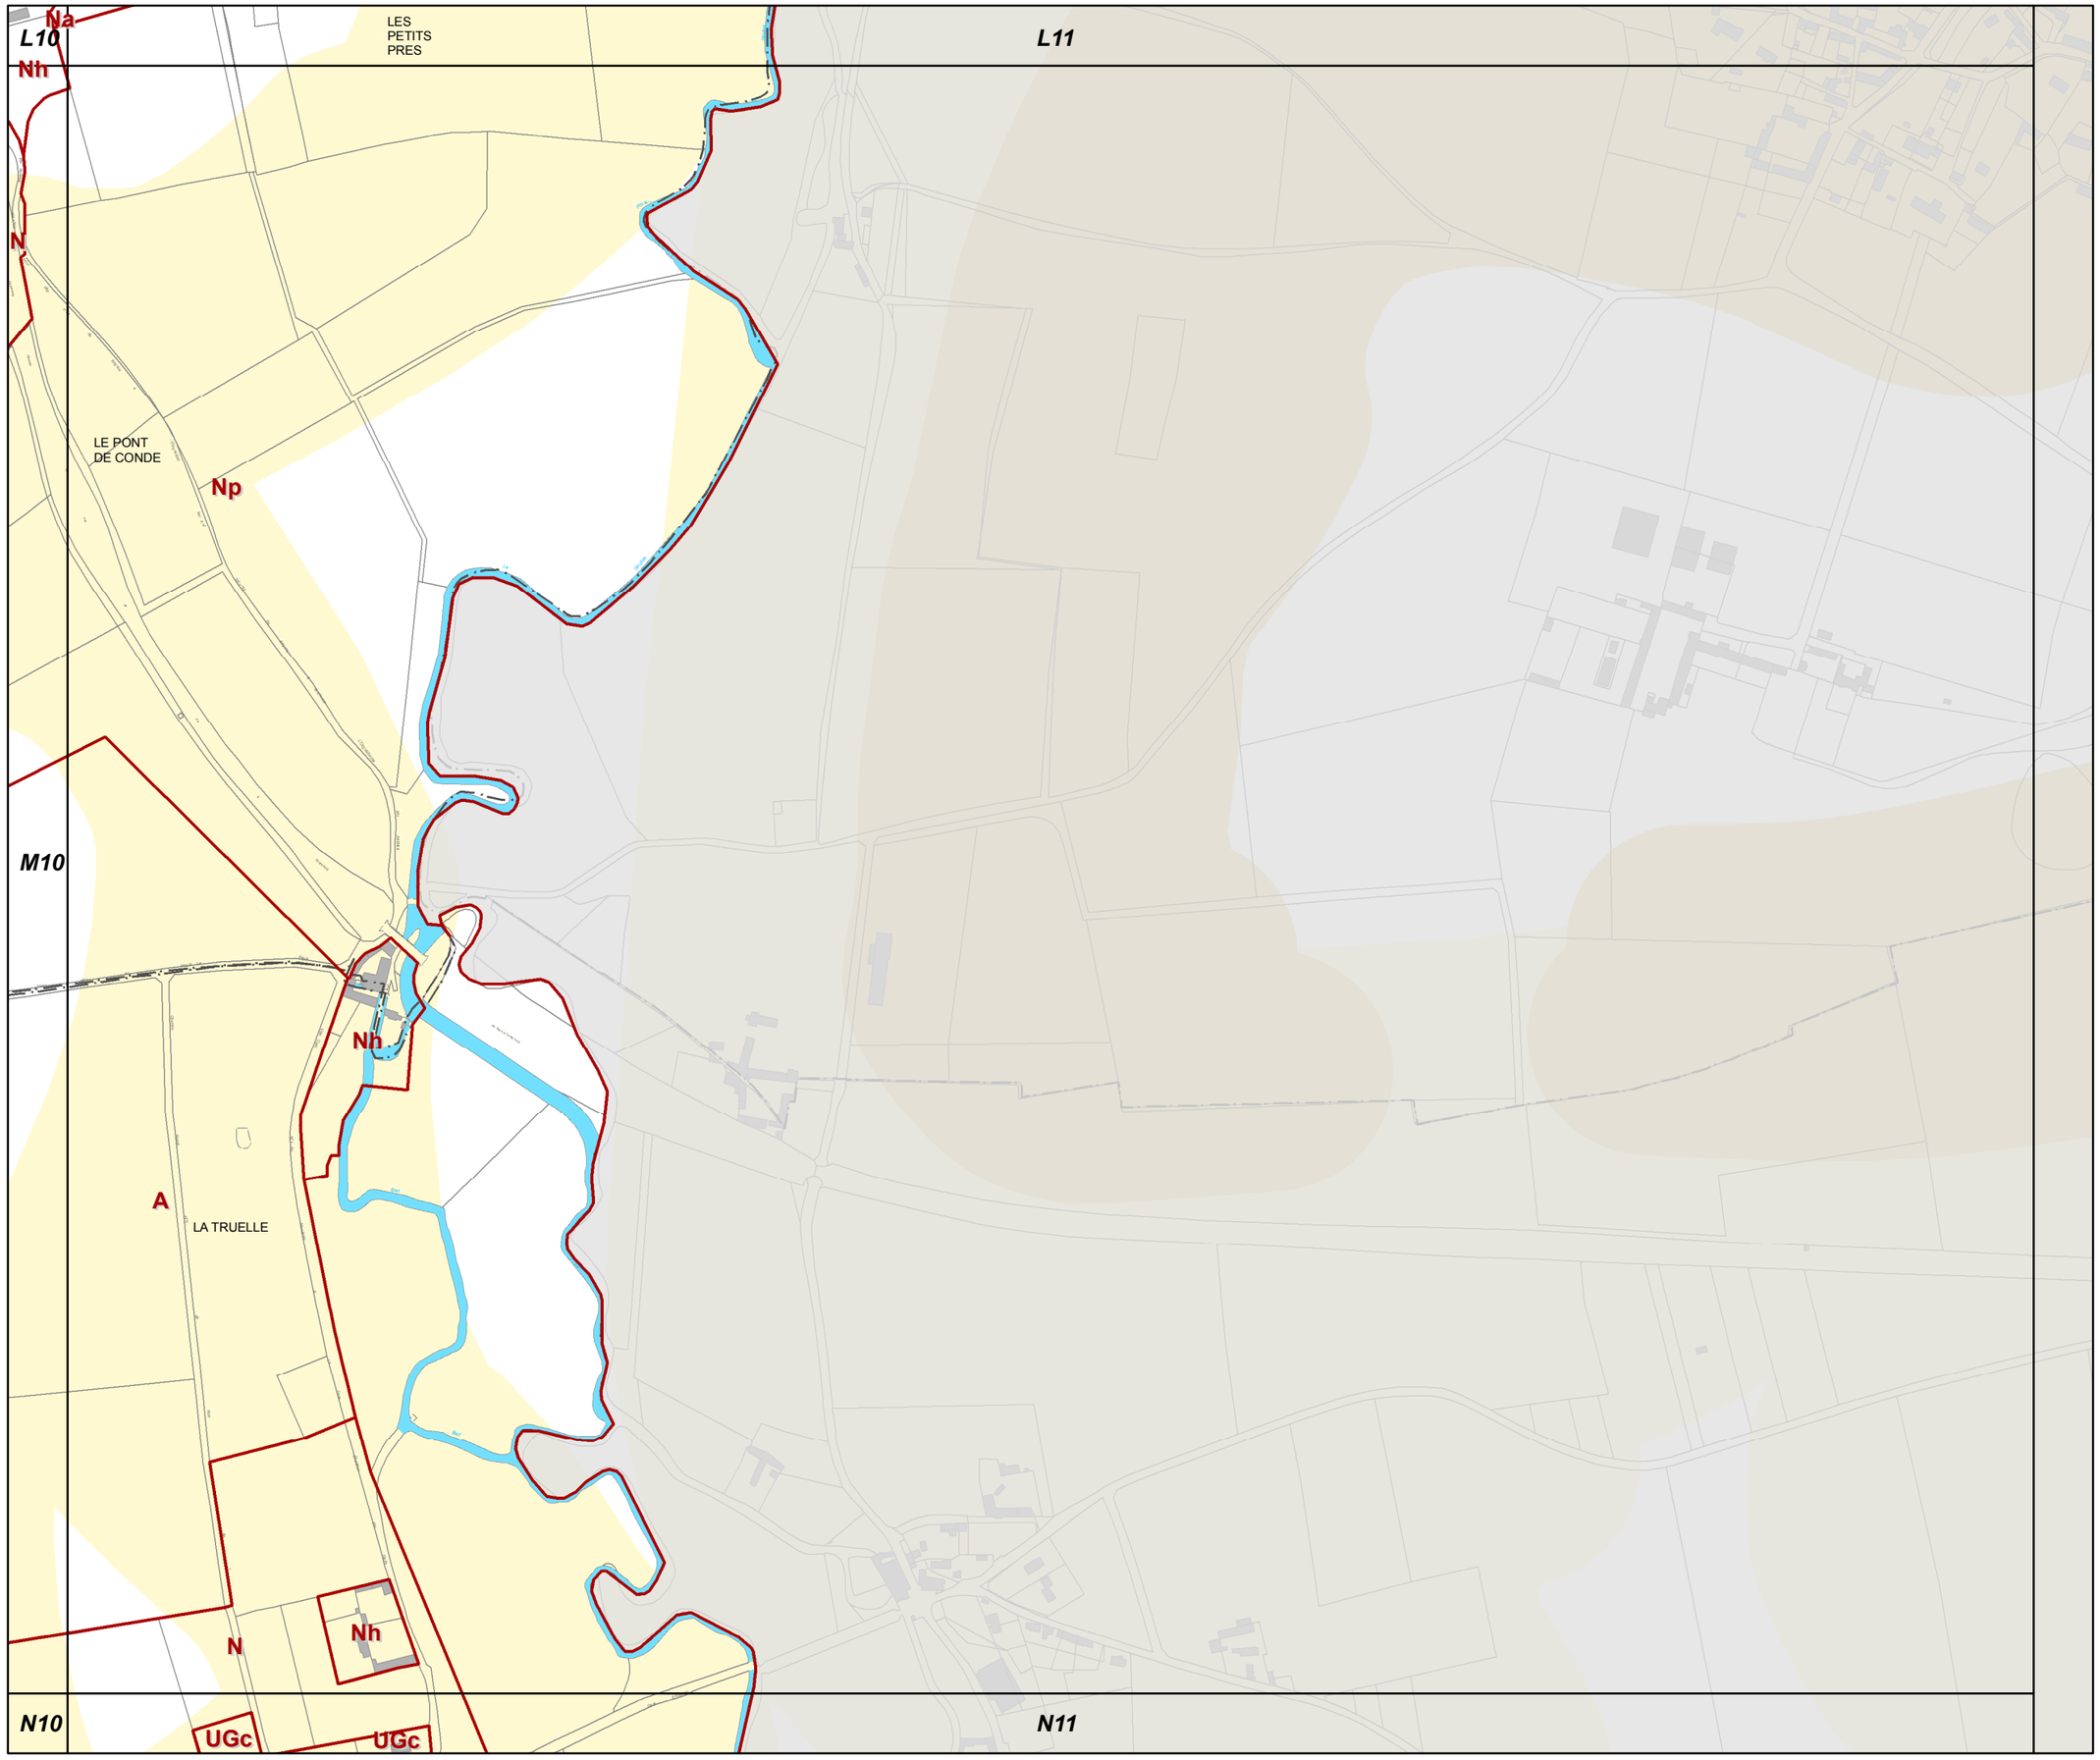

M11

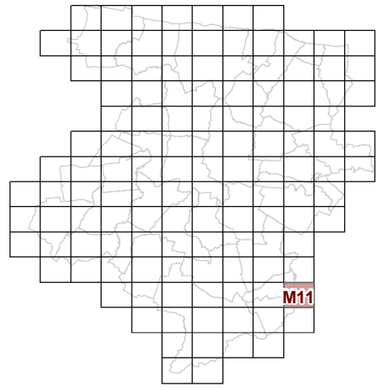

3d2 REGLEMENT GRAPHIQUE et RISQUES NATURELS "SOL" 1/5000è

PLUi de BAYEUX INTERCOM

Modification n°1
(procédure simplifiée)

N

0 125 Mètres

N6

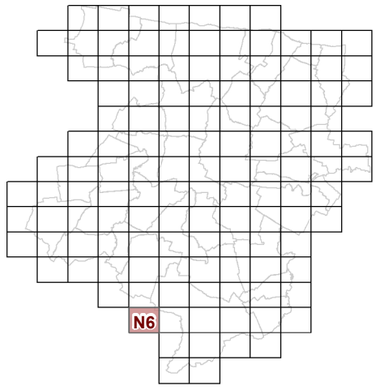

3d2 REGLEMENT GRAPHIQUE et RISQUES NATURELS "SOL" 1/5000è

PLUi de BAYEUX INTERCOM

Modification n°1
(procédure simplifiée)

N

0 125 Mètres

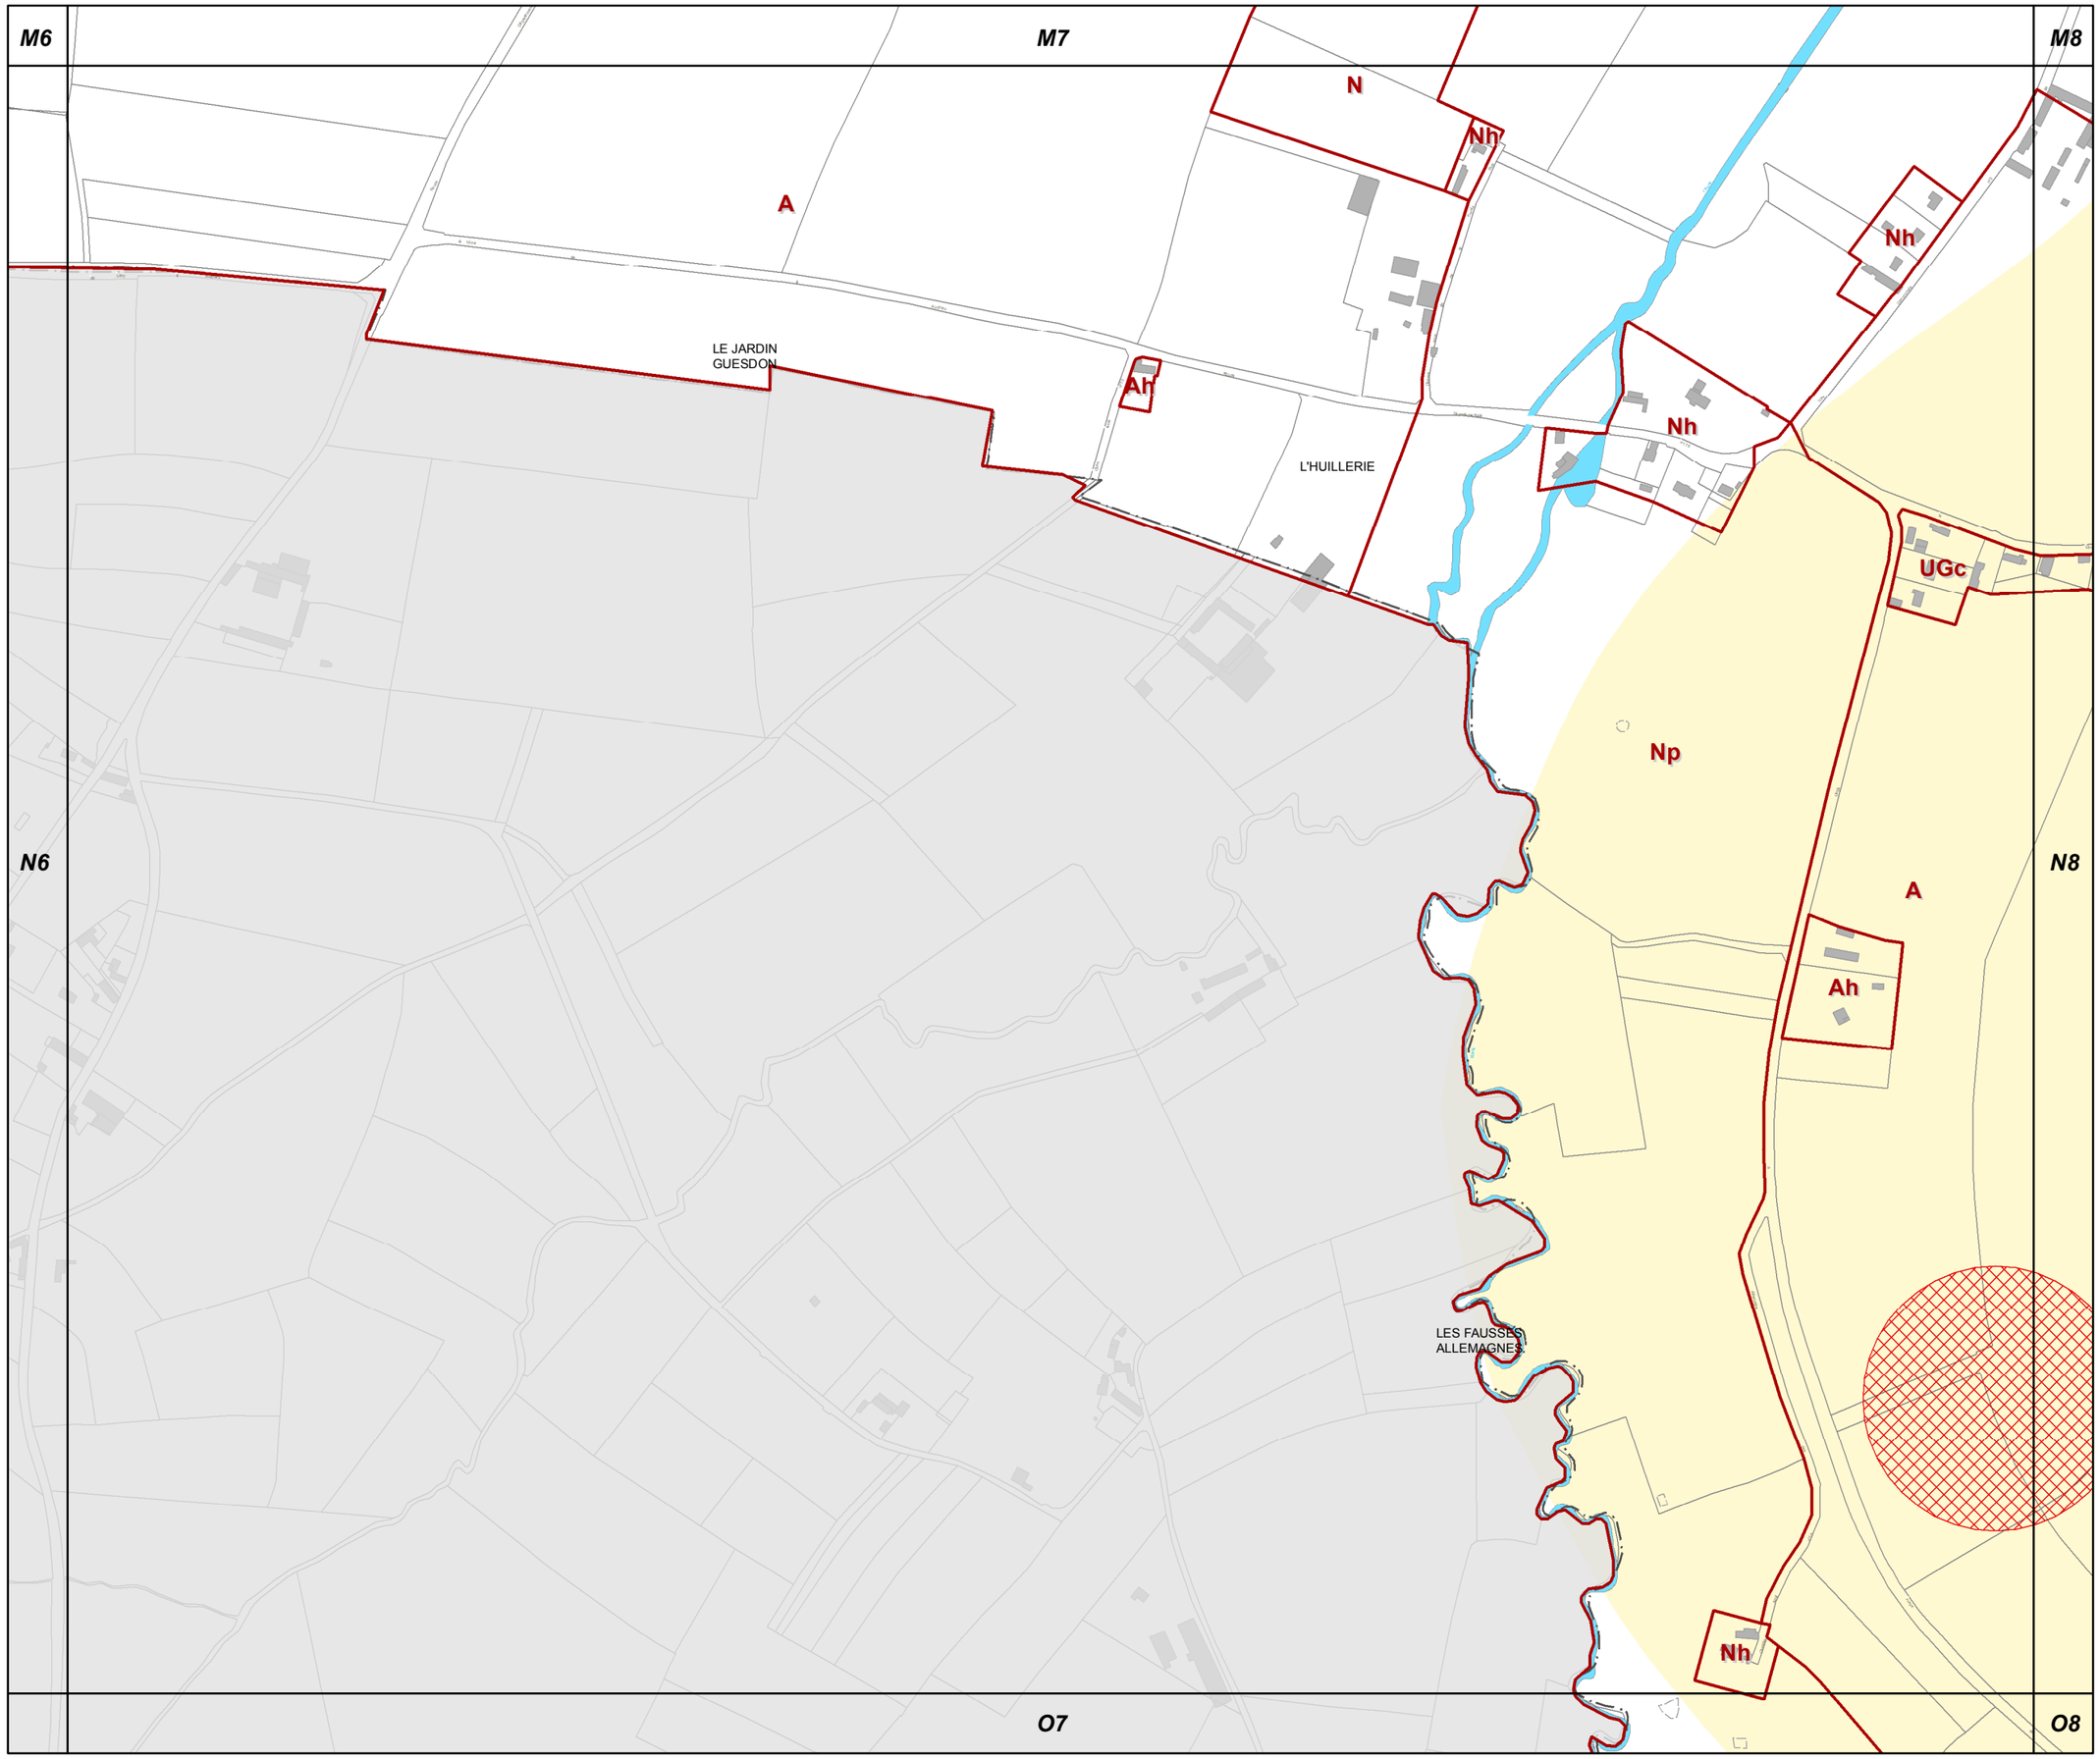

N7

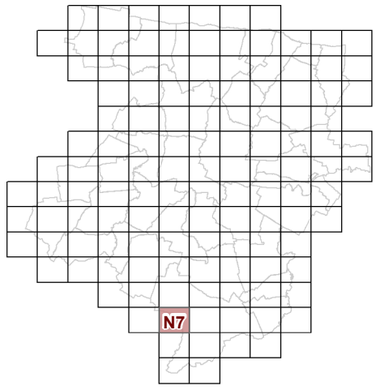

3d2 REGLEMENT GRAPHIQUE et RISQUES NATURELS "SOL" 1/5000è

PLUi de BAYEUX INTERCOM

Modification n°1
(procédure simplifiée)

N

0 125 Mètres

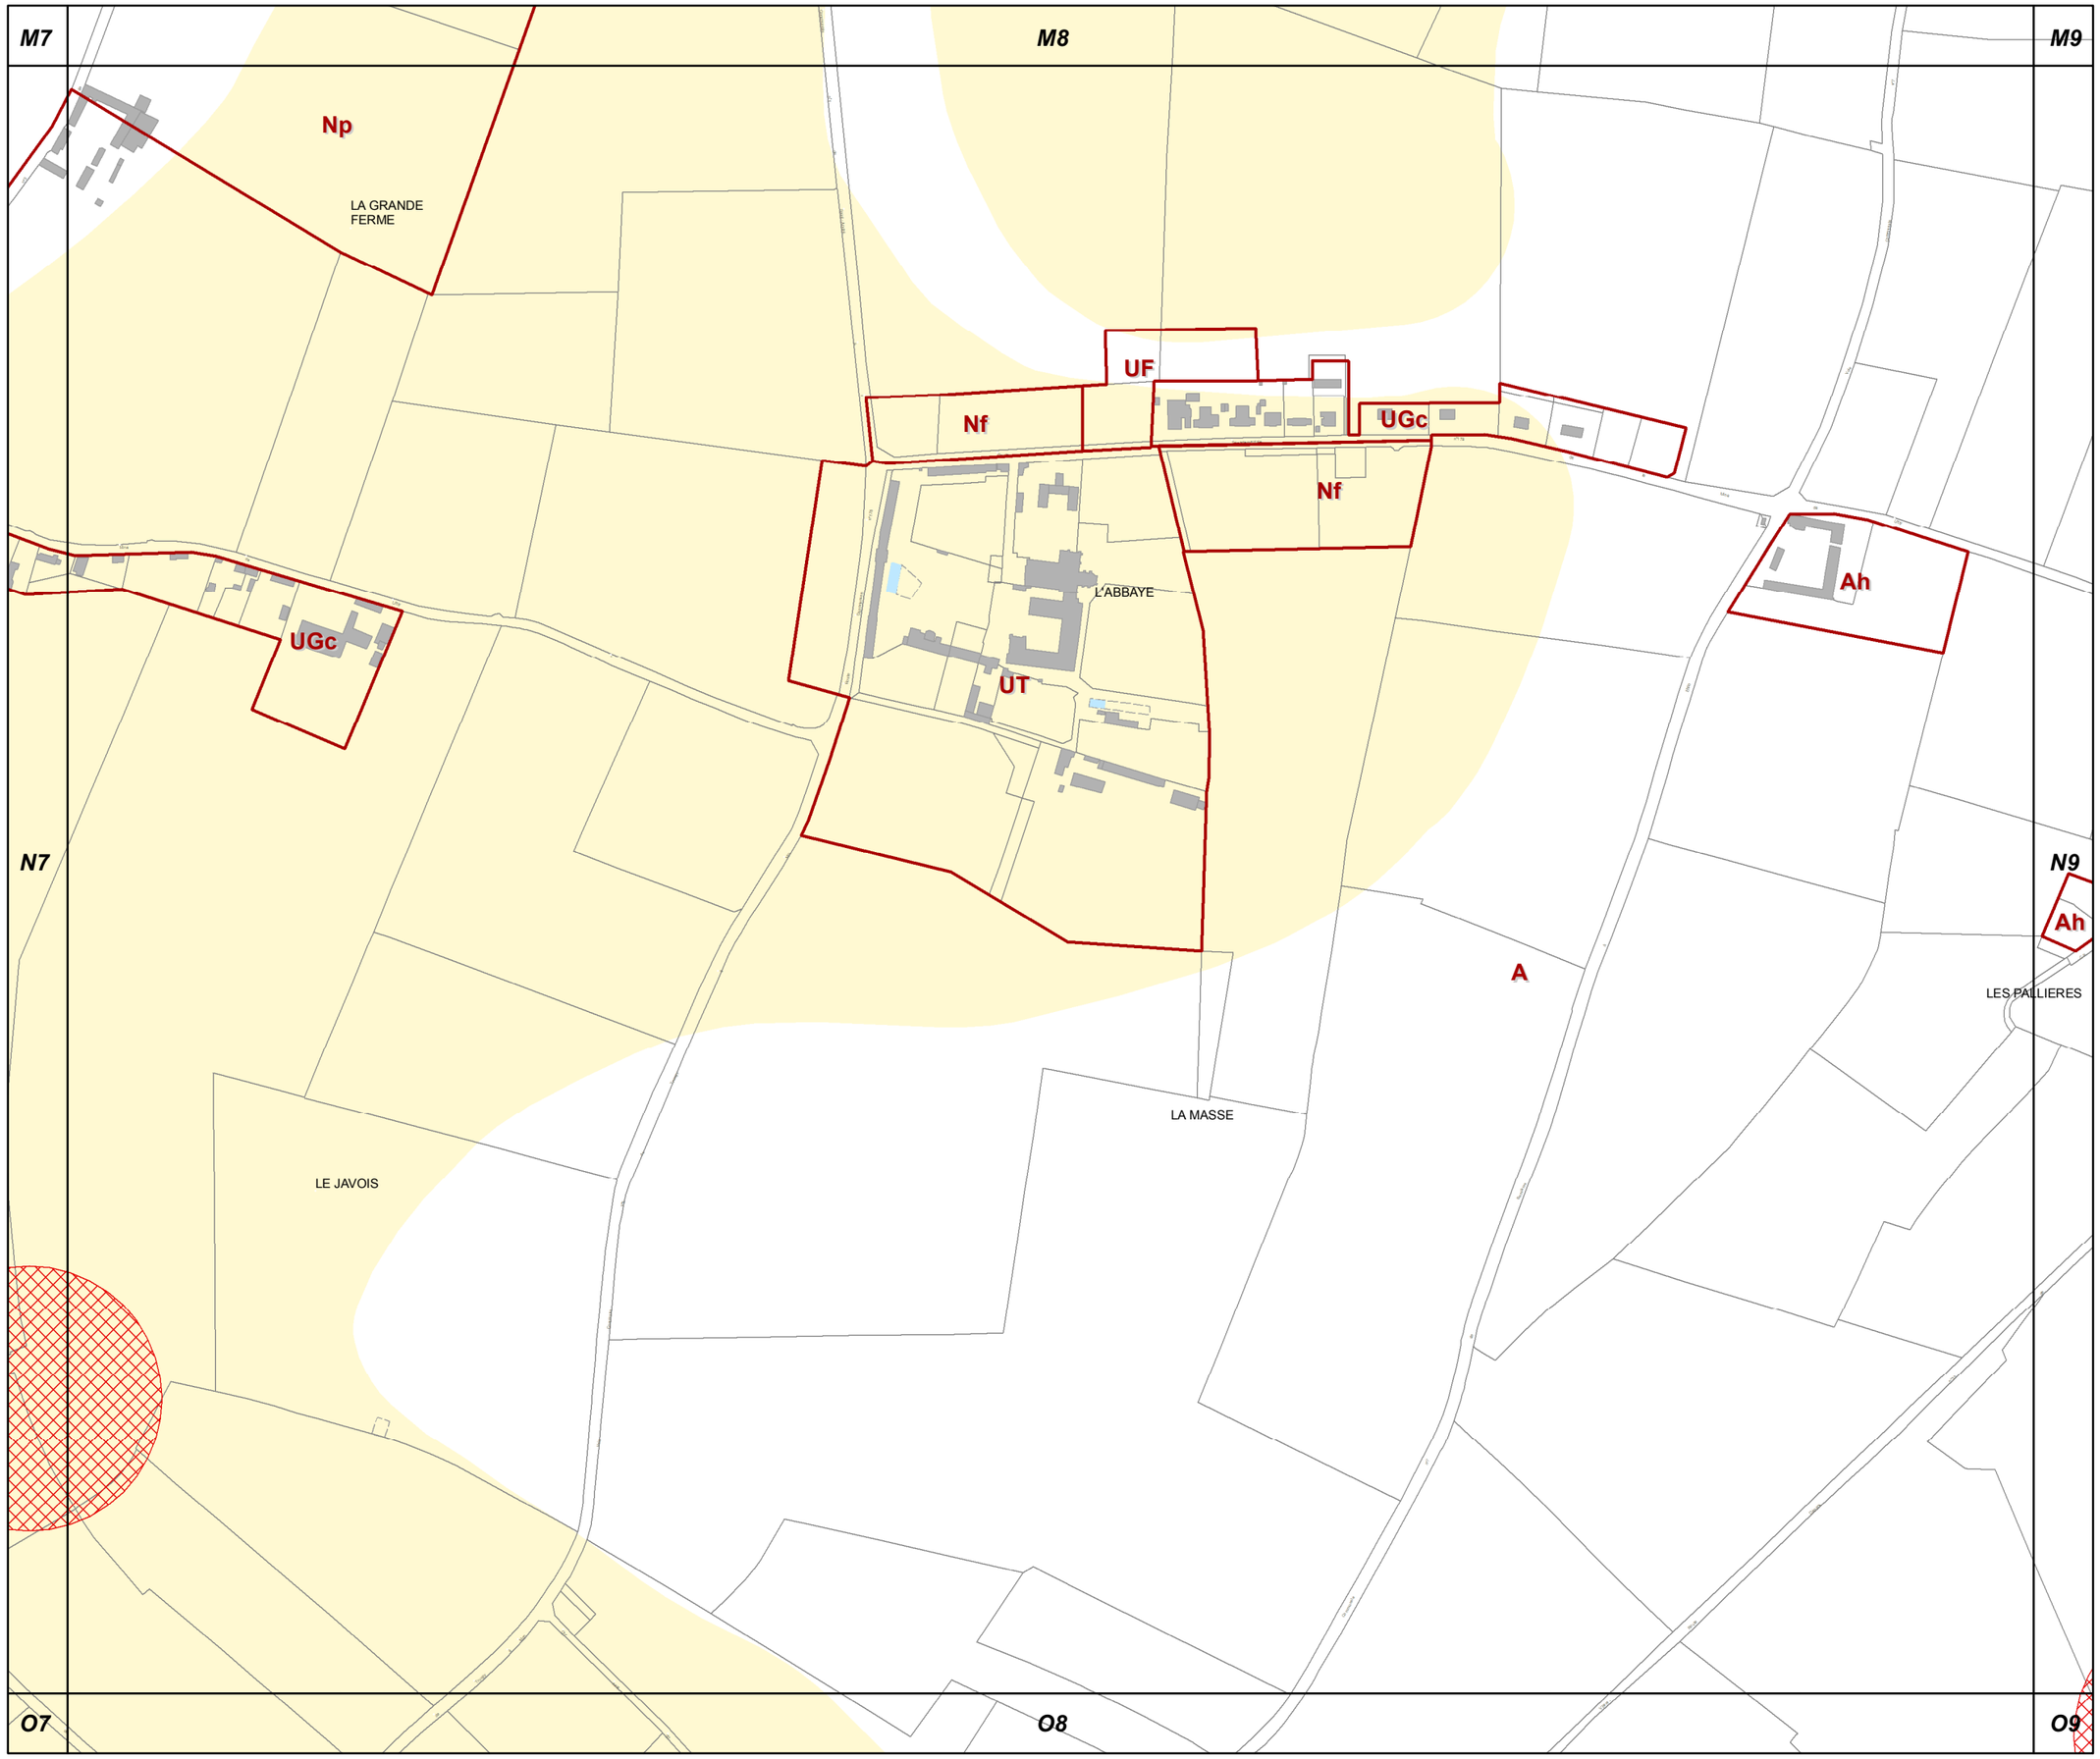

N8

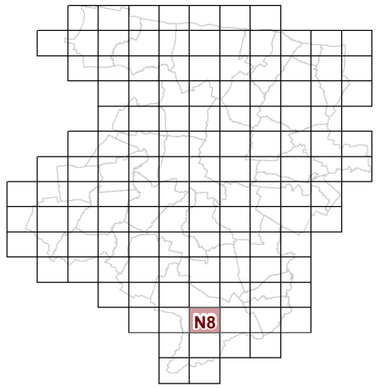

3d2 REGLEMENT GRAPHIQUE et RISQUES NATURELS "SOL" 1/5000è

PLUi de BAYEUX INTERCOM

Modification n°1
(procédure simplifiée)

N

0 125 Mètres

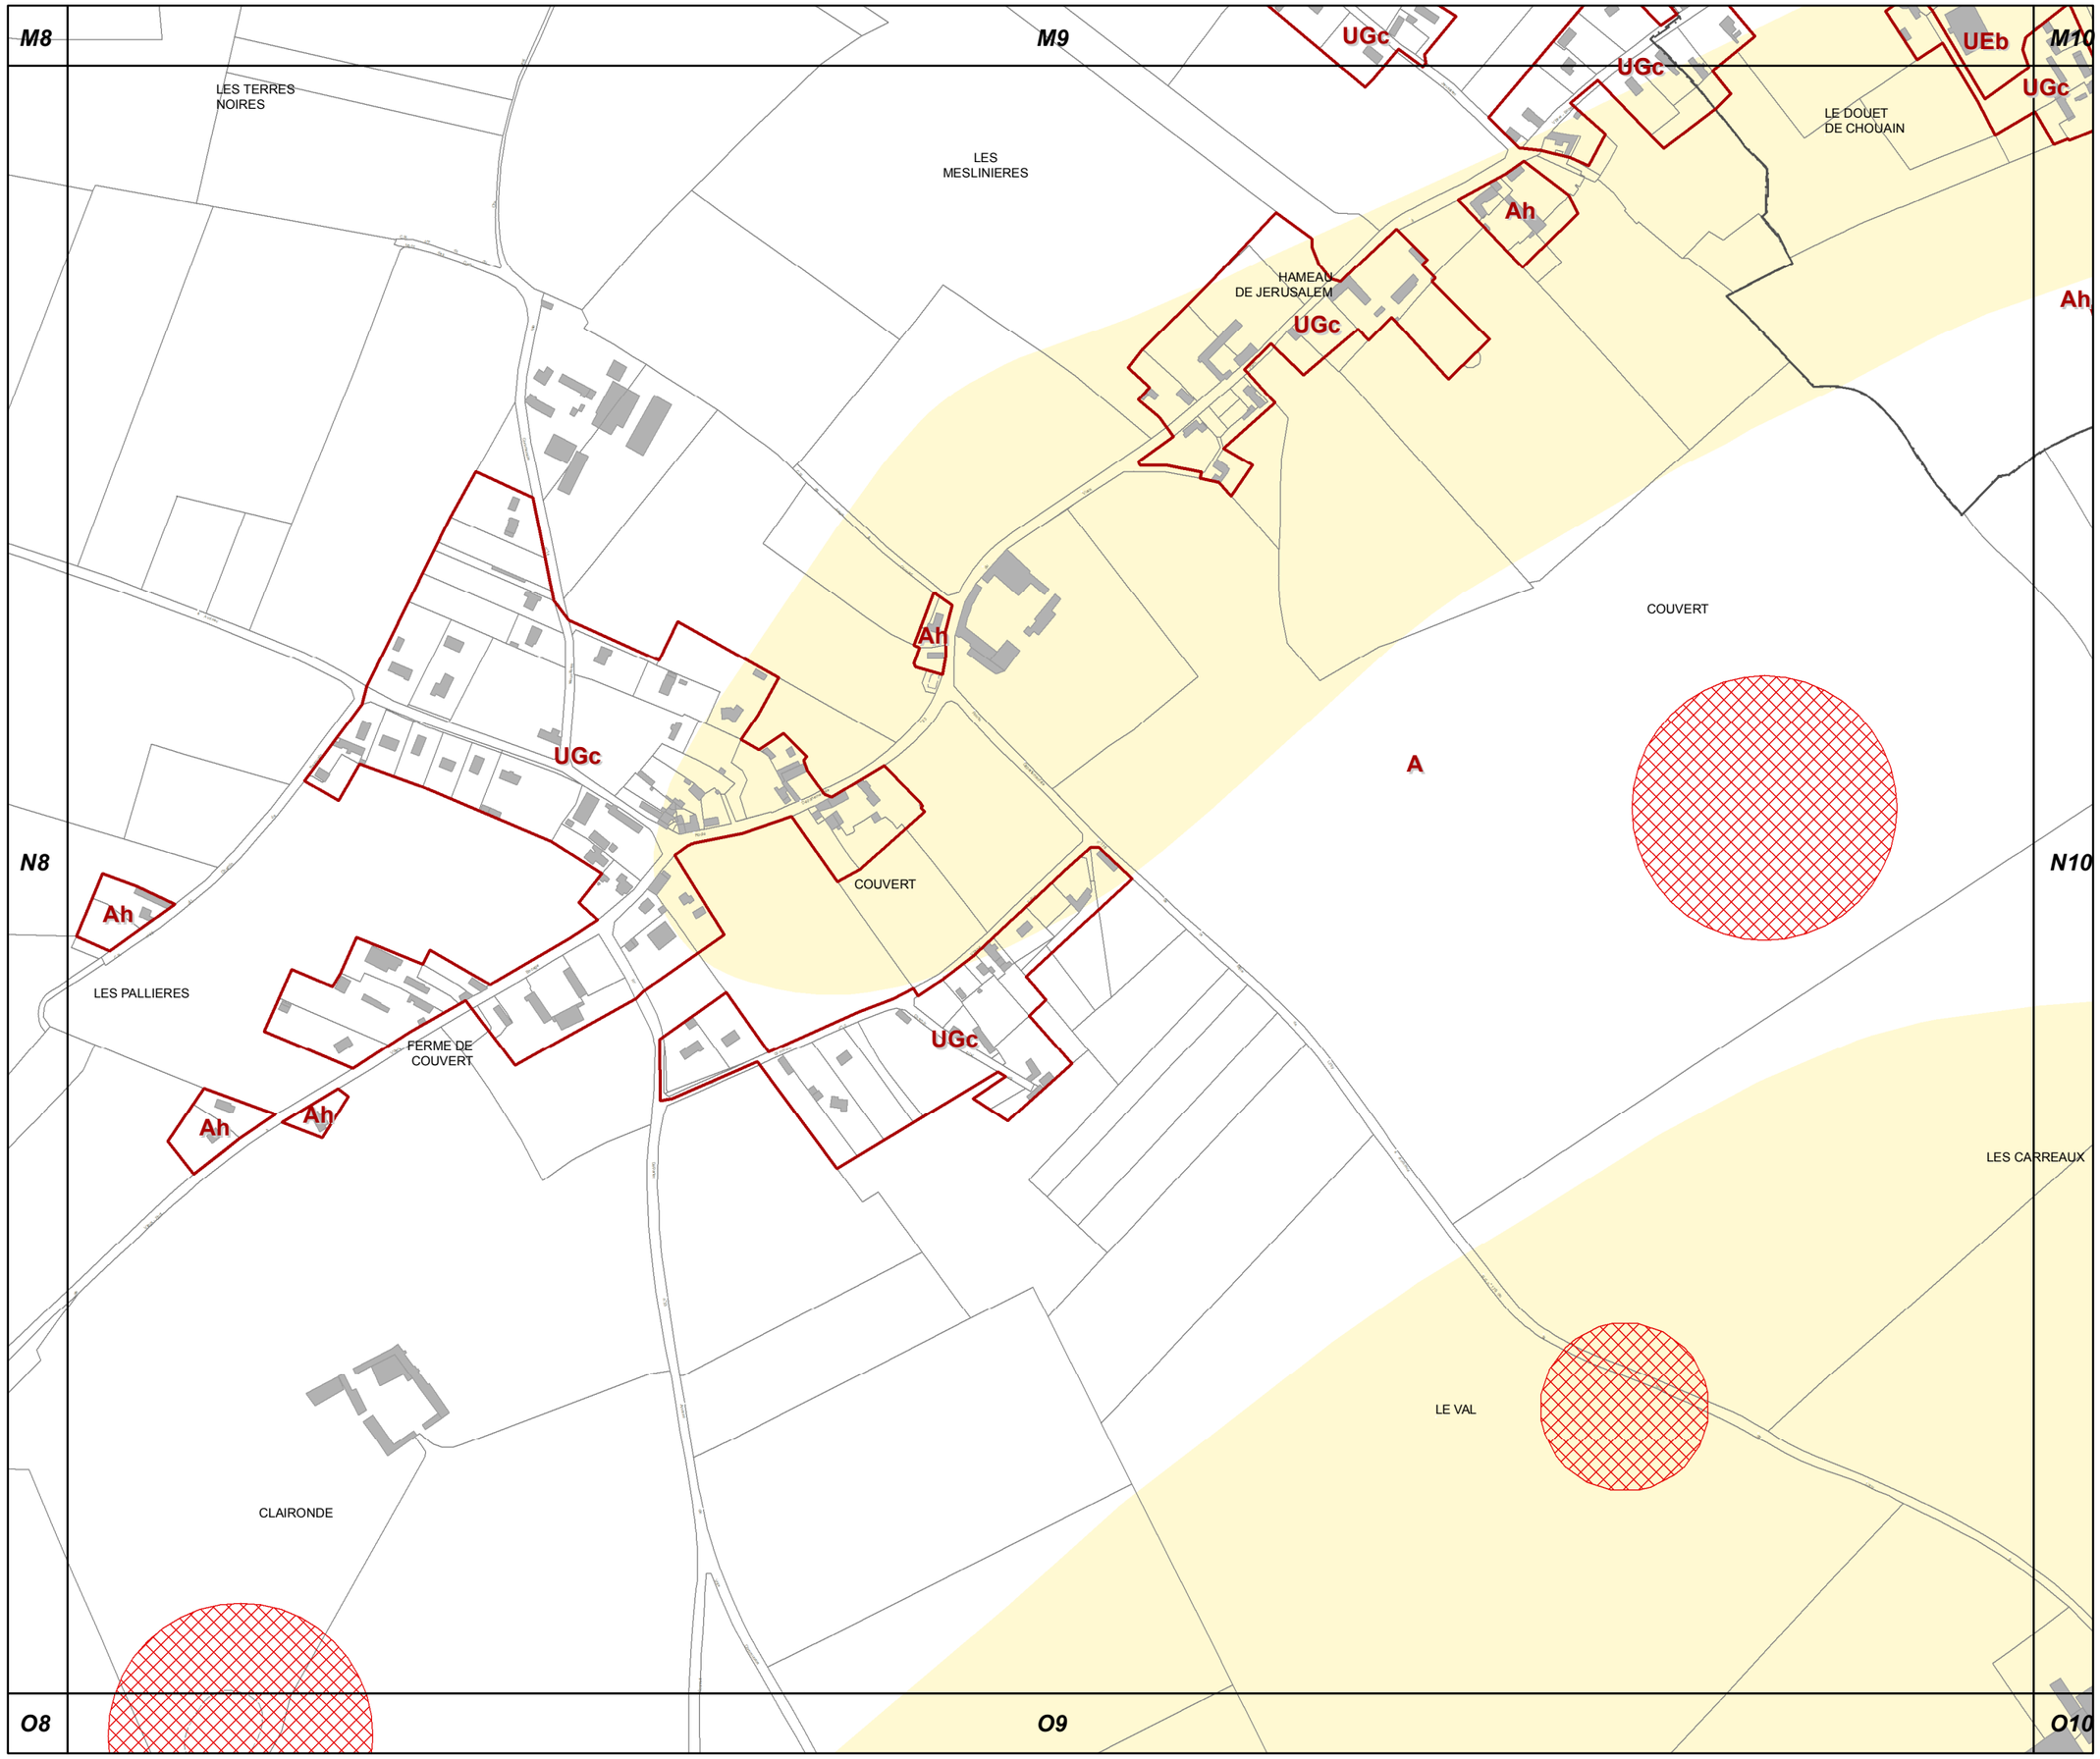

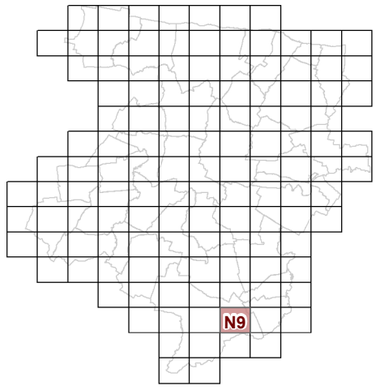

N9

3d2 REGLEMENT GRAPHIQUE et RISQUES NATURELS "SOL" 1/5000è

PLUi de BAYEUX INTERCOM

Modification n°1
(procédure simplifiée)

N

0 125 Mètres

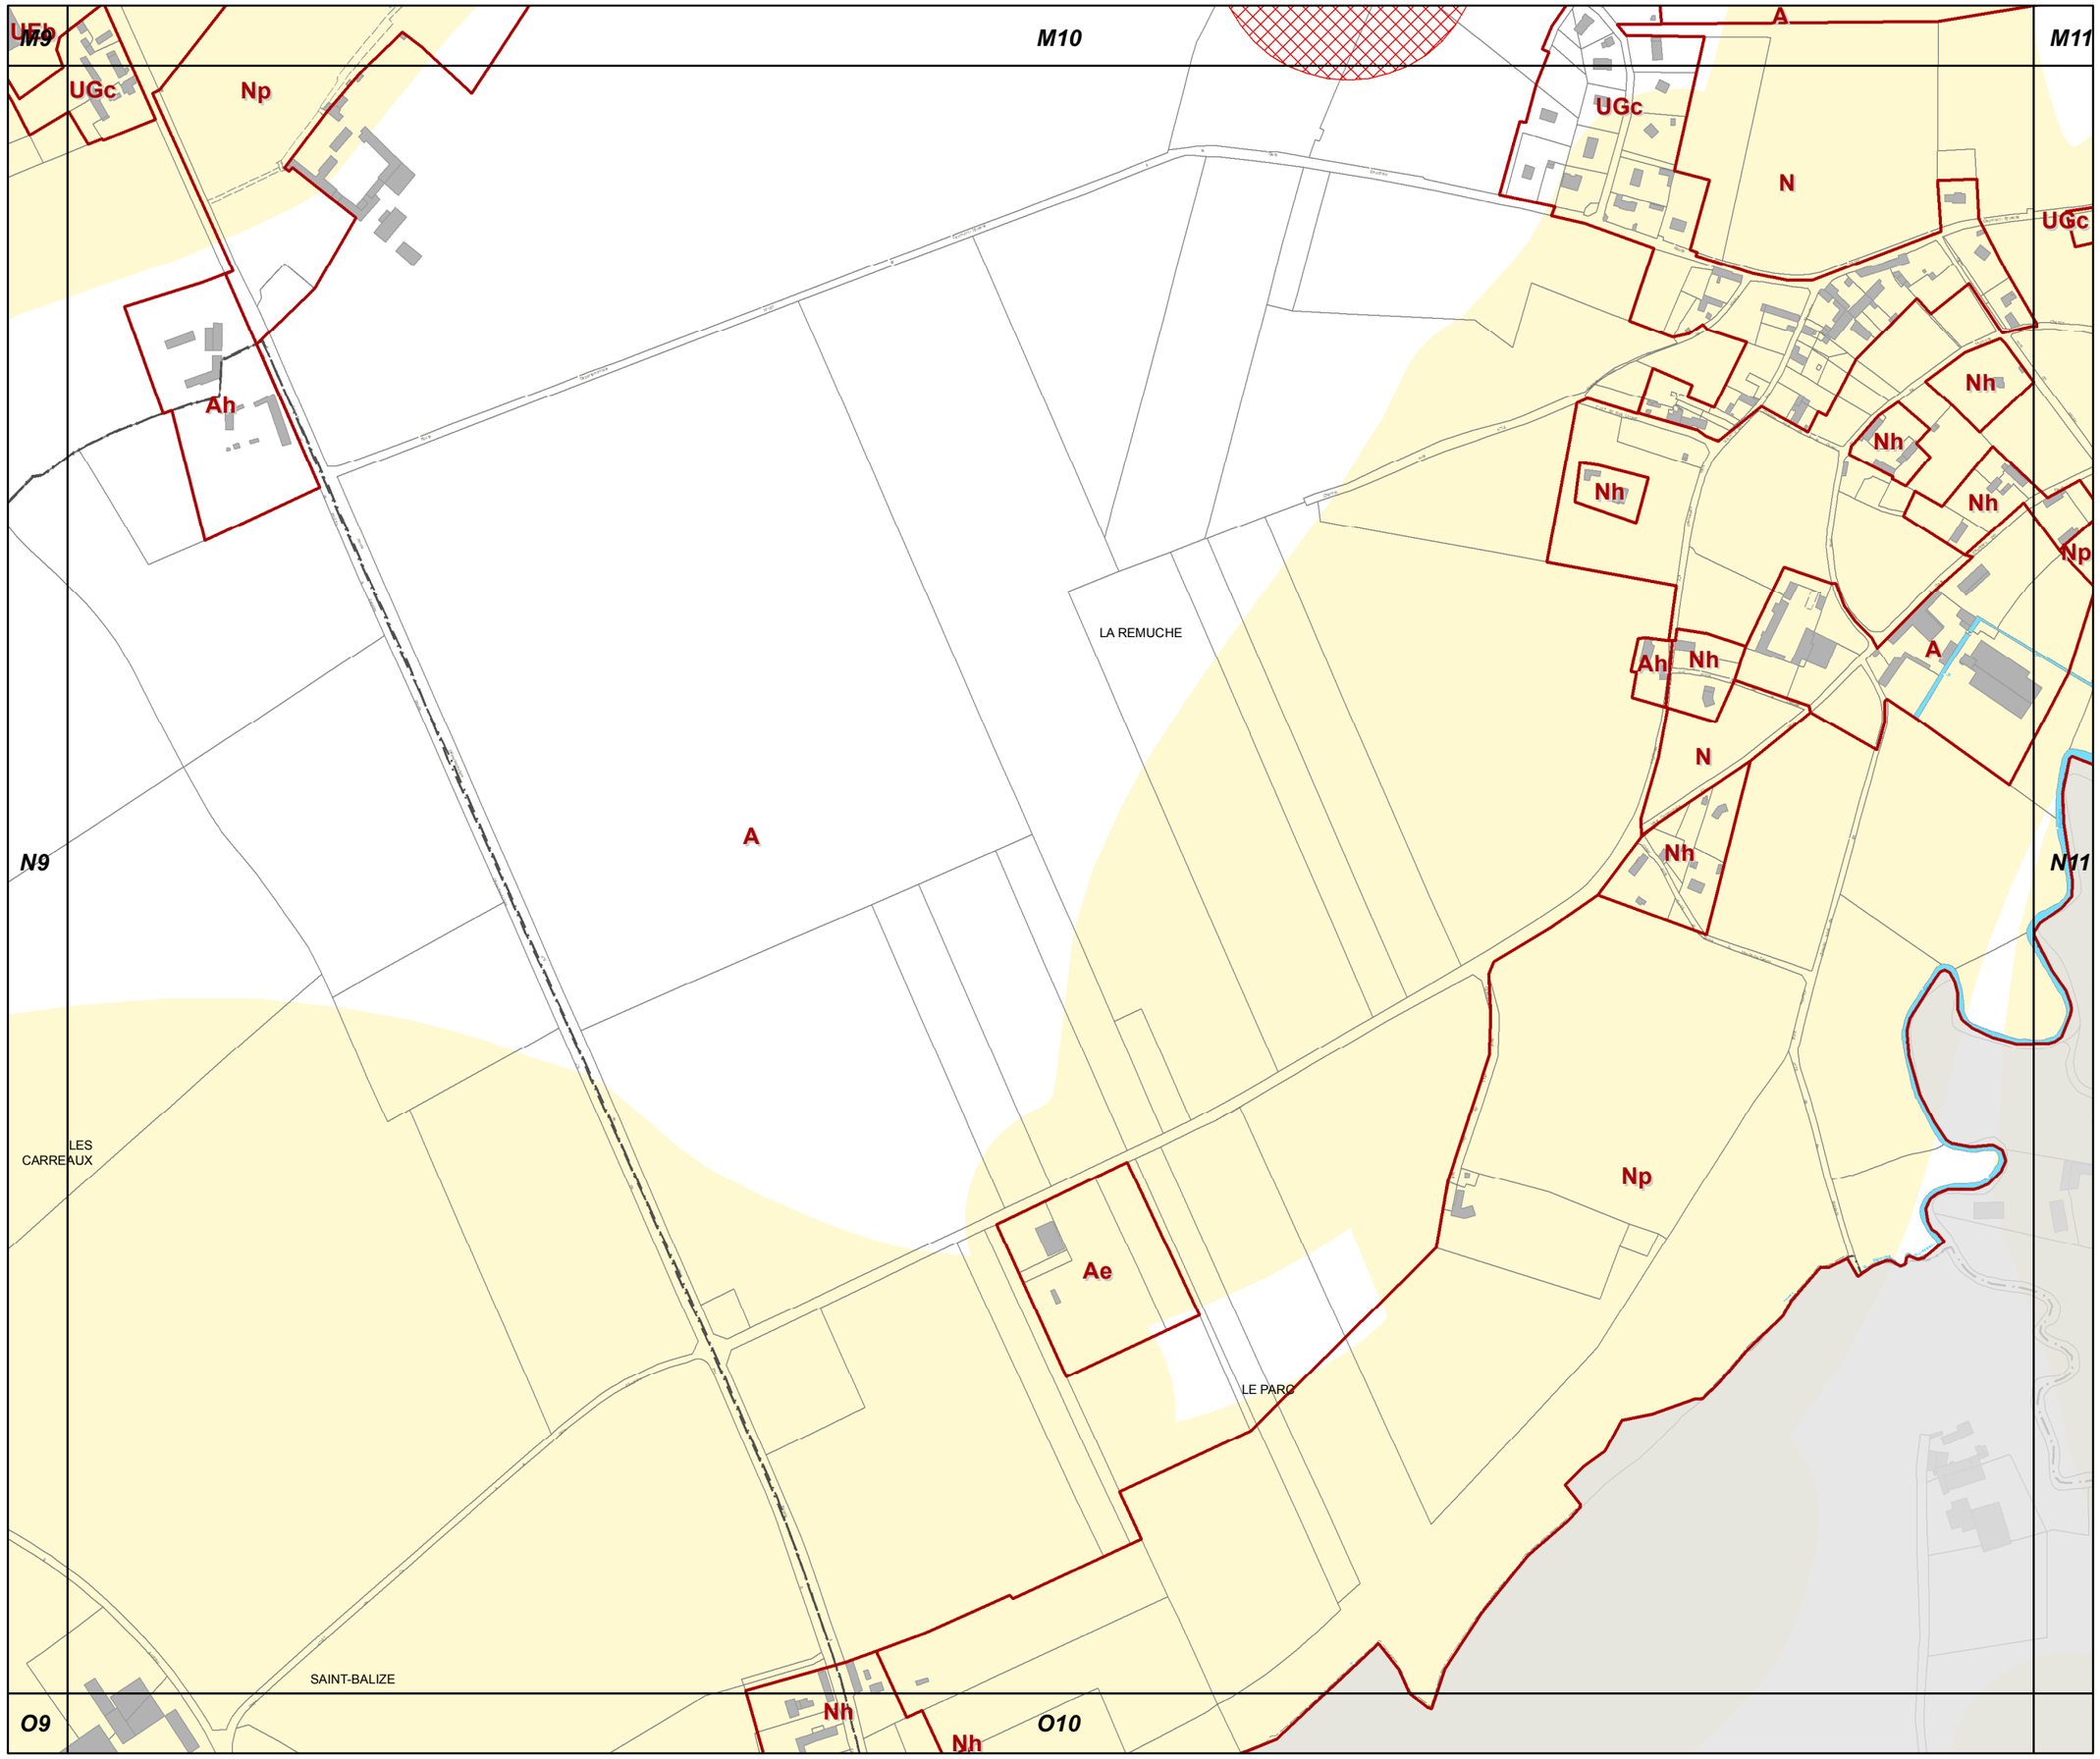

N10

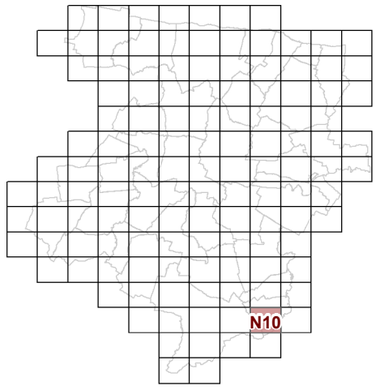

3d2 REGLEMENT GRAPHIQUE et RISQUES NATURELS "SOL" 1/5000è

PLUi de BAYEUX INTERCOM

Modification n°1
(procédure simplifiée)

N

0 125 Mètres

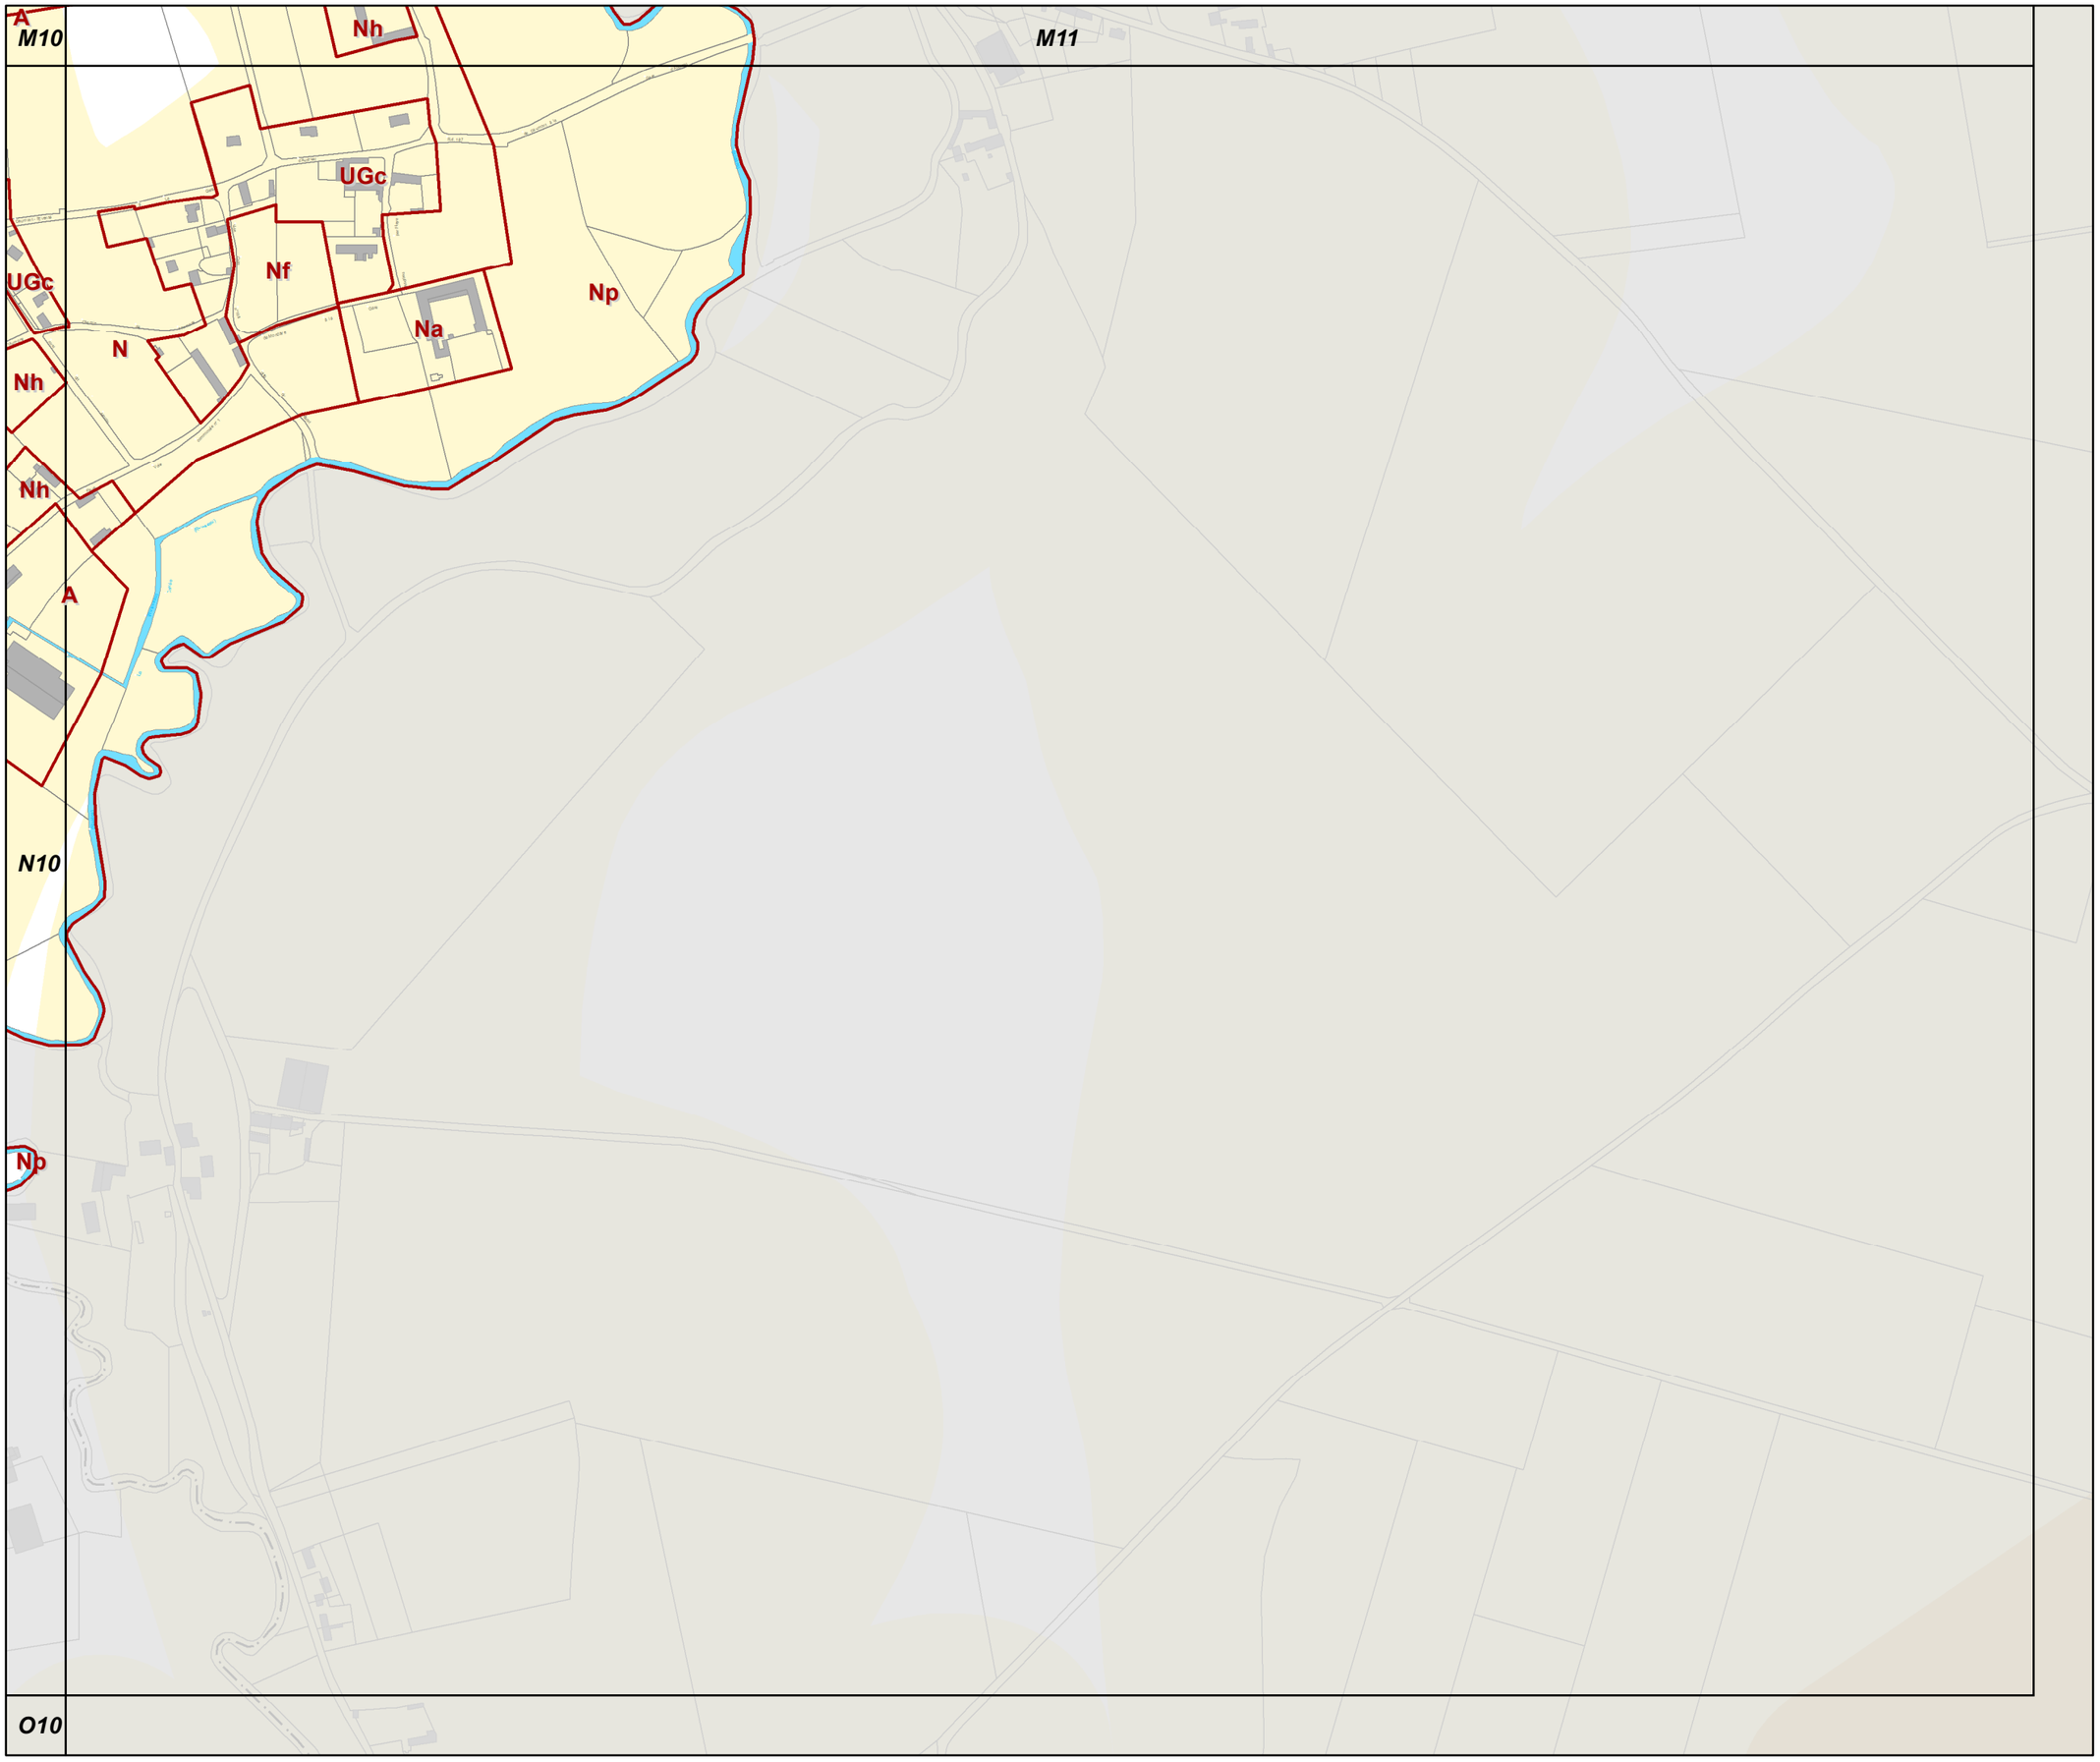

N11

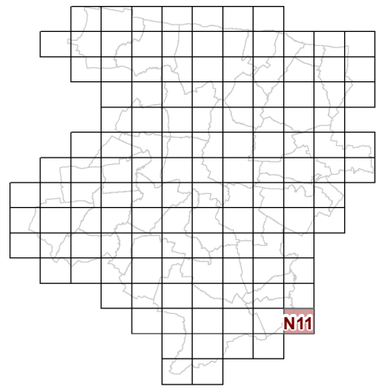

3d2 REGLEMENT GRAPHIQUE et RISQUES NATURELS "SOL" 1/5000è

PLUi de BAYEUX INTERCOM

Modification n°1
(procédure simplifiée)

N

0 125 Mètres

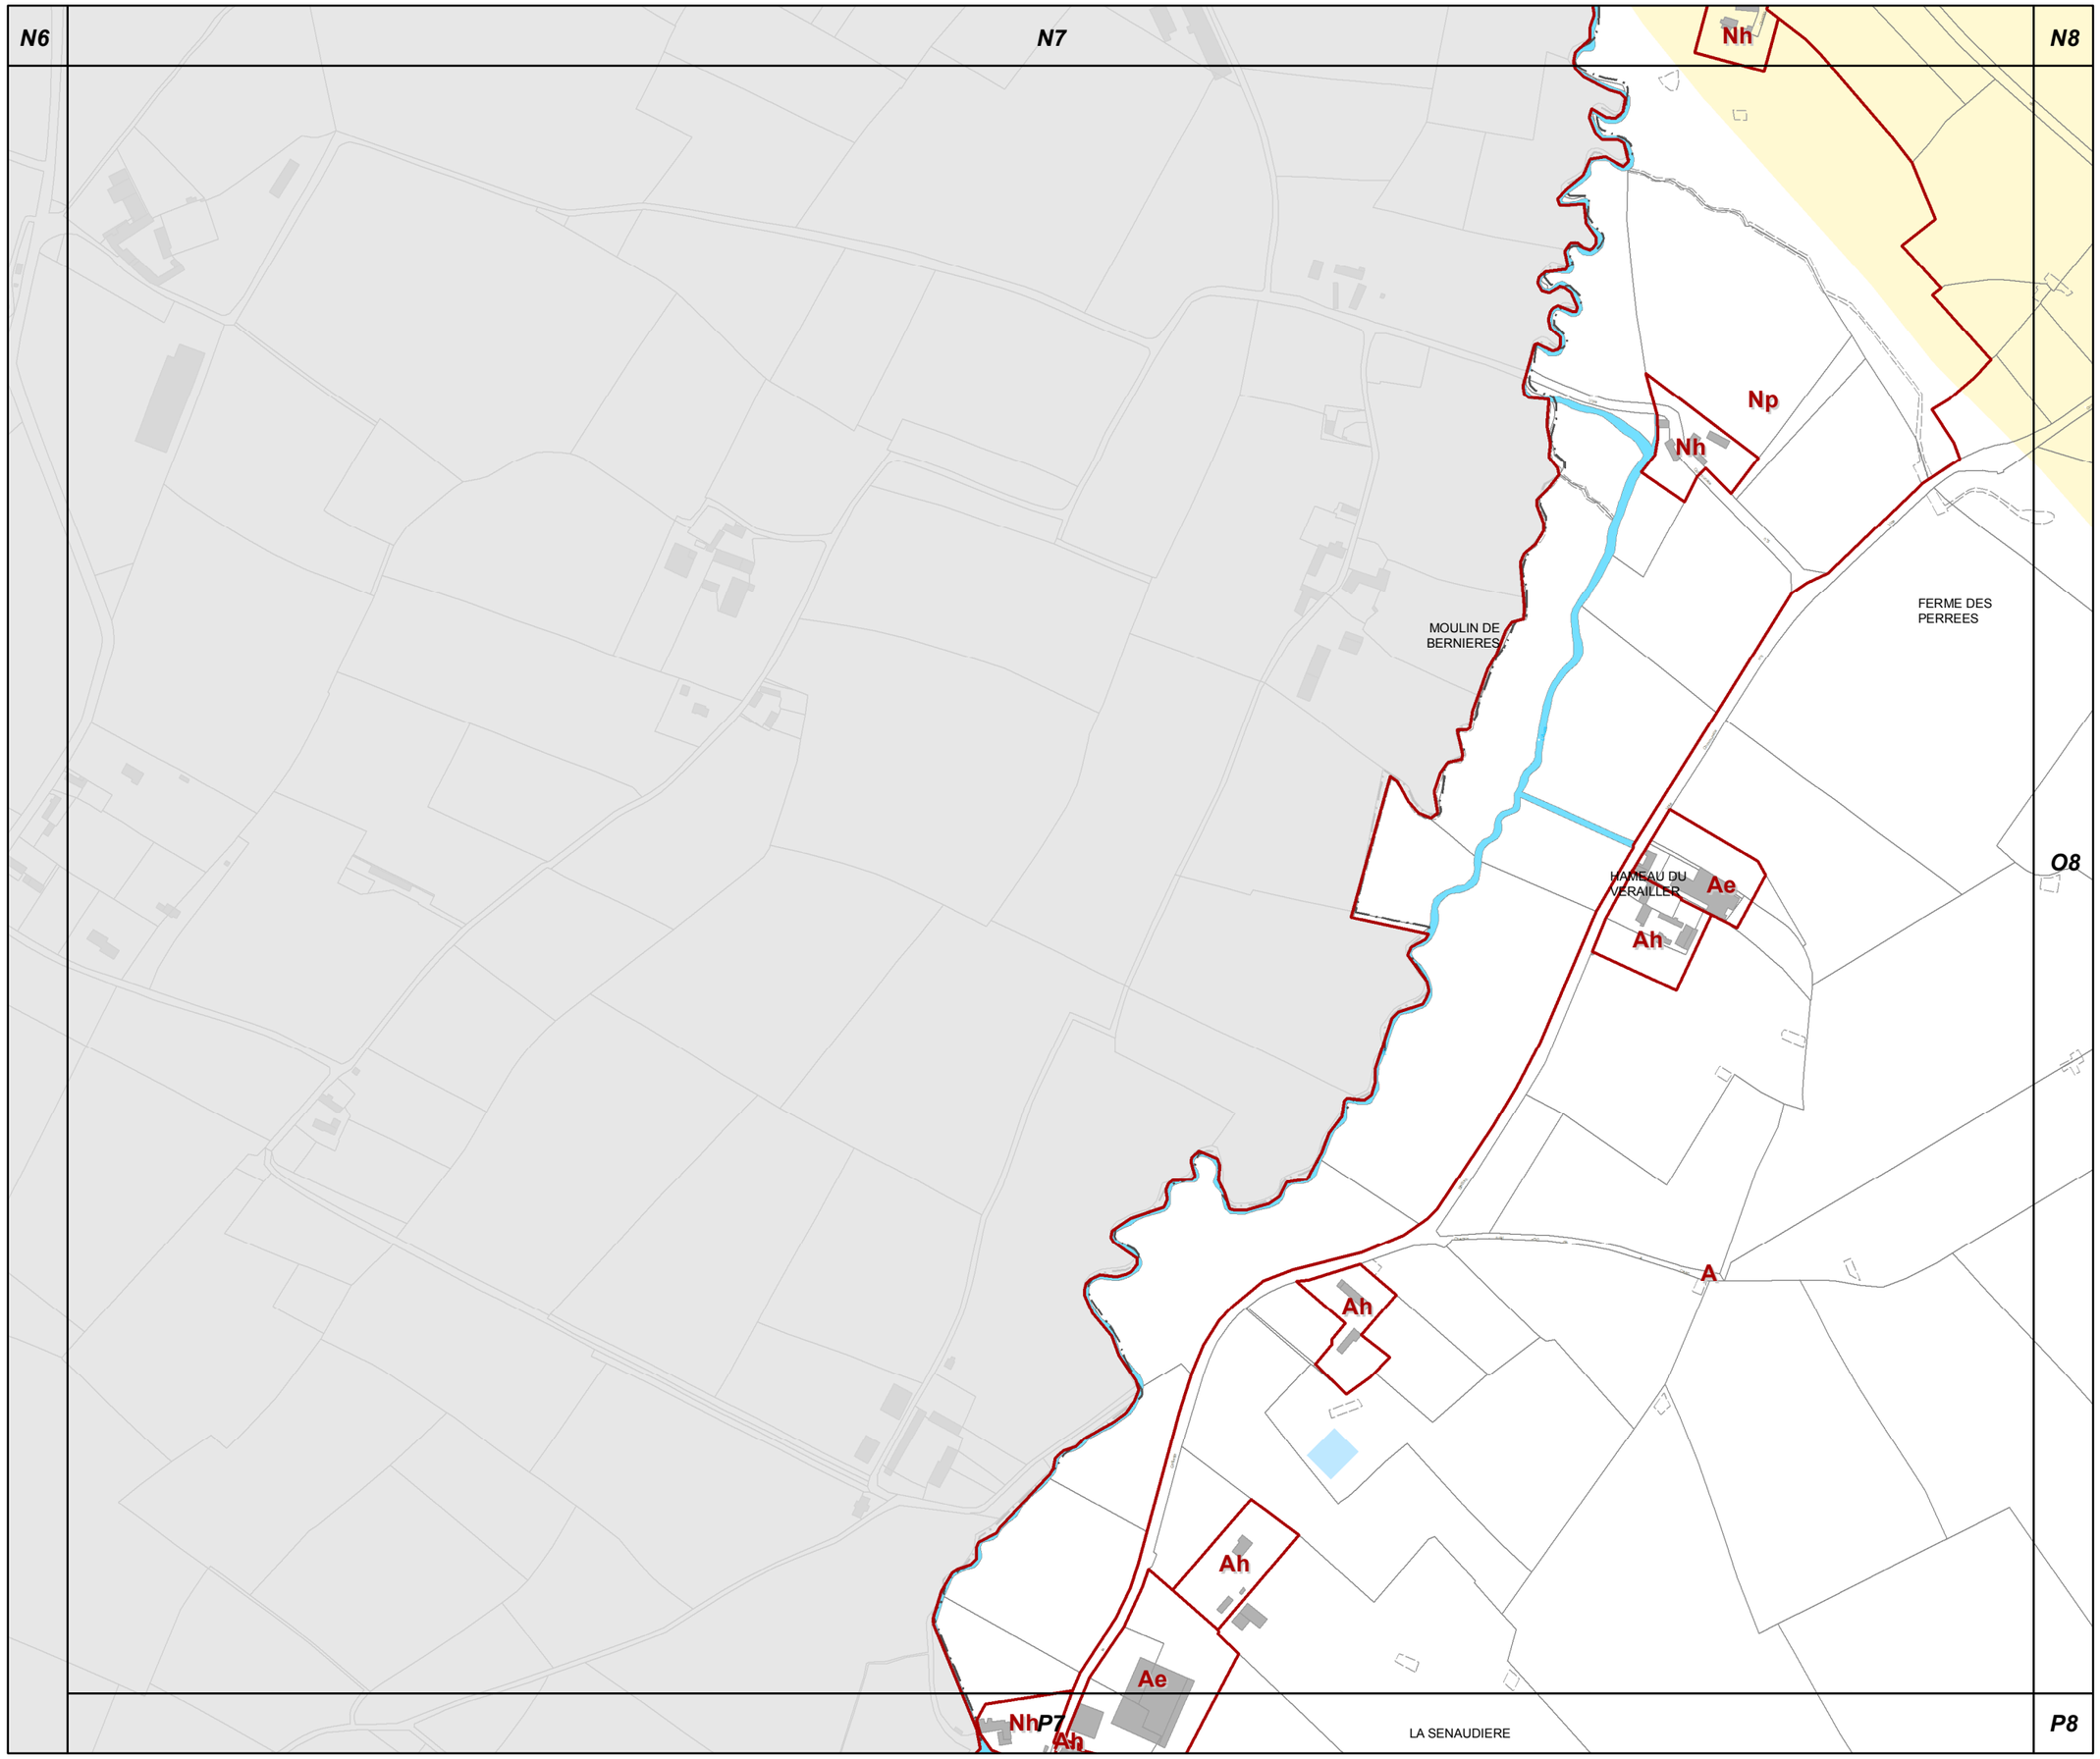

O7

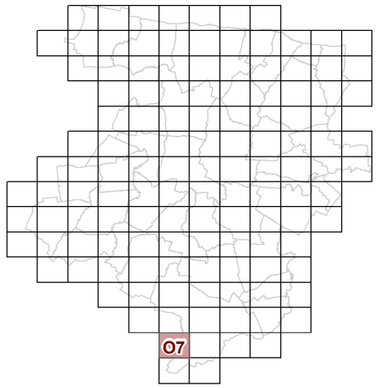

3d2 REGLEMENT GRAPHIQUE et RISQUES NATURELS "SOL" 1/5000è

PLUi de BAYEUX INTERCOM

Modification n°1
(procédure simplifiée)

N

0 125 Mètres

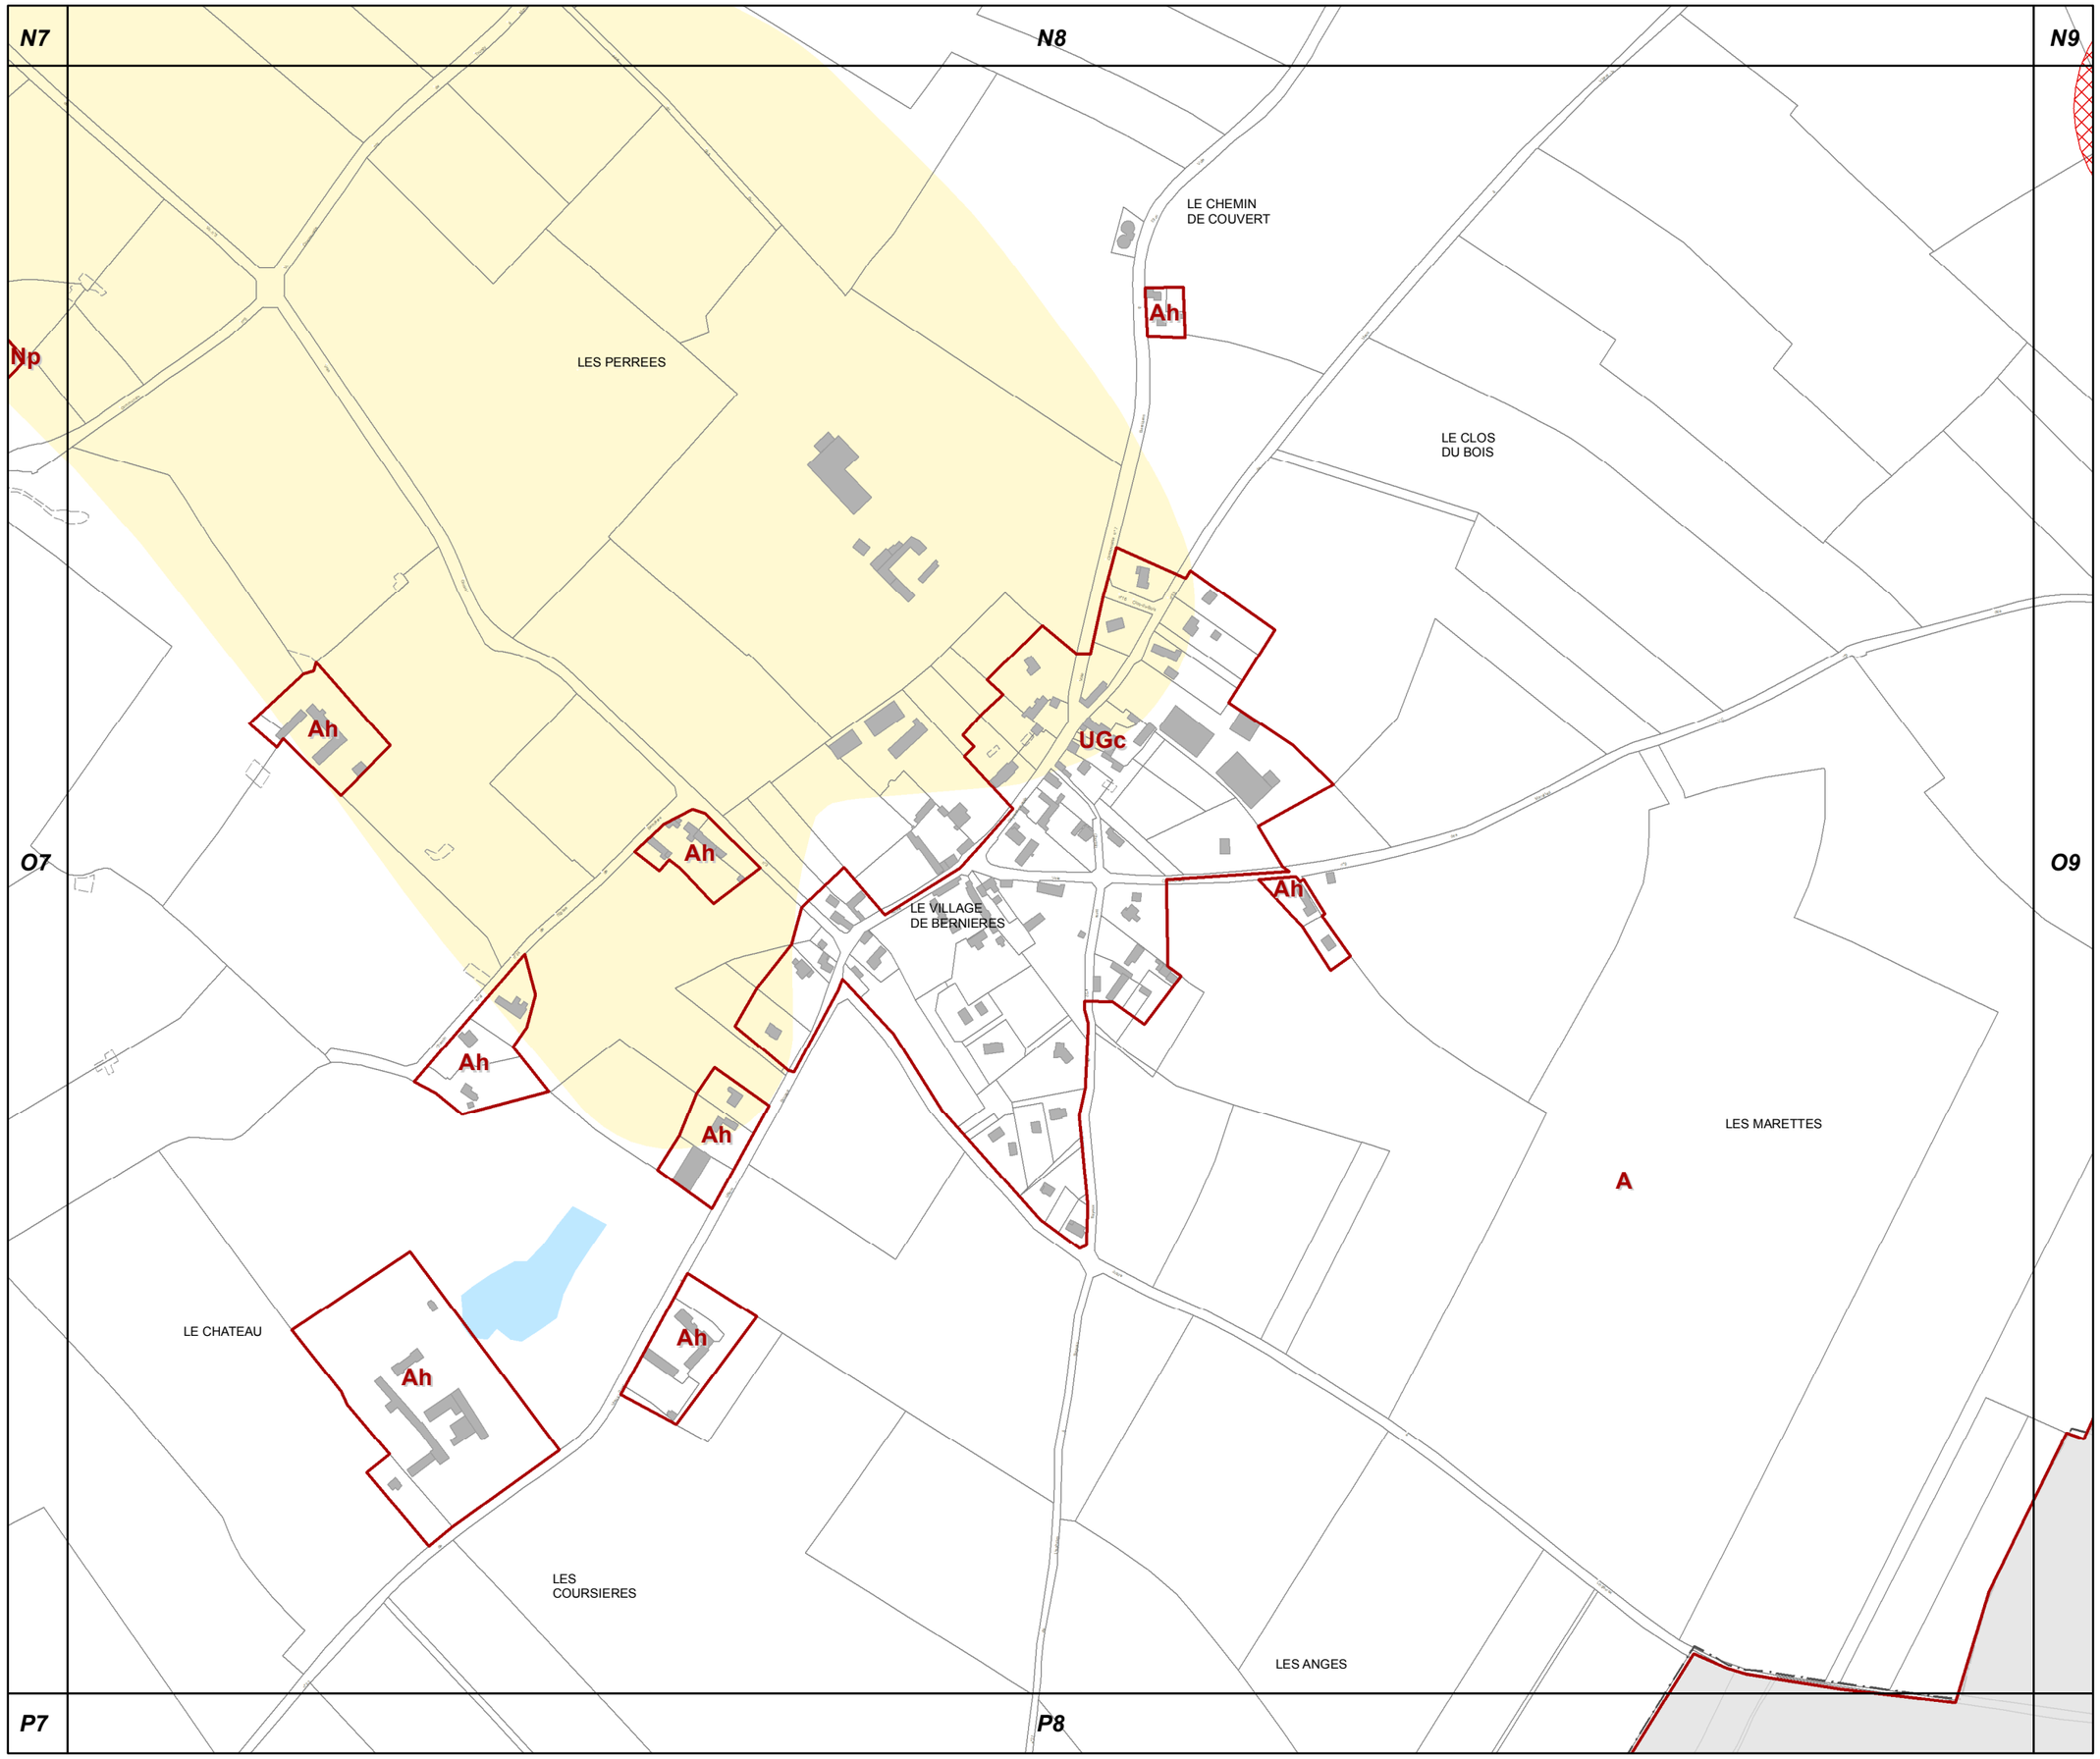

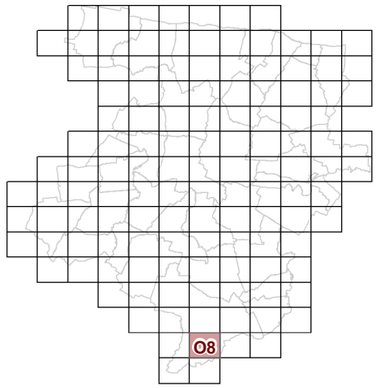

O8

3d2 REGLEMENT GRAPHIQUE et RISQUES NATURELS "SOL" 1/5000è

PLUi de BAYEUX INTERCOM

Modification n°1
(procédure simplifiée)

N

0 125 Mètres

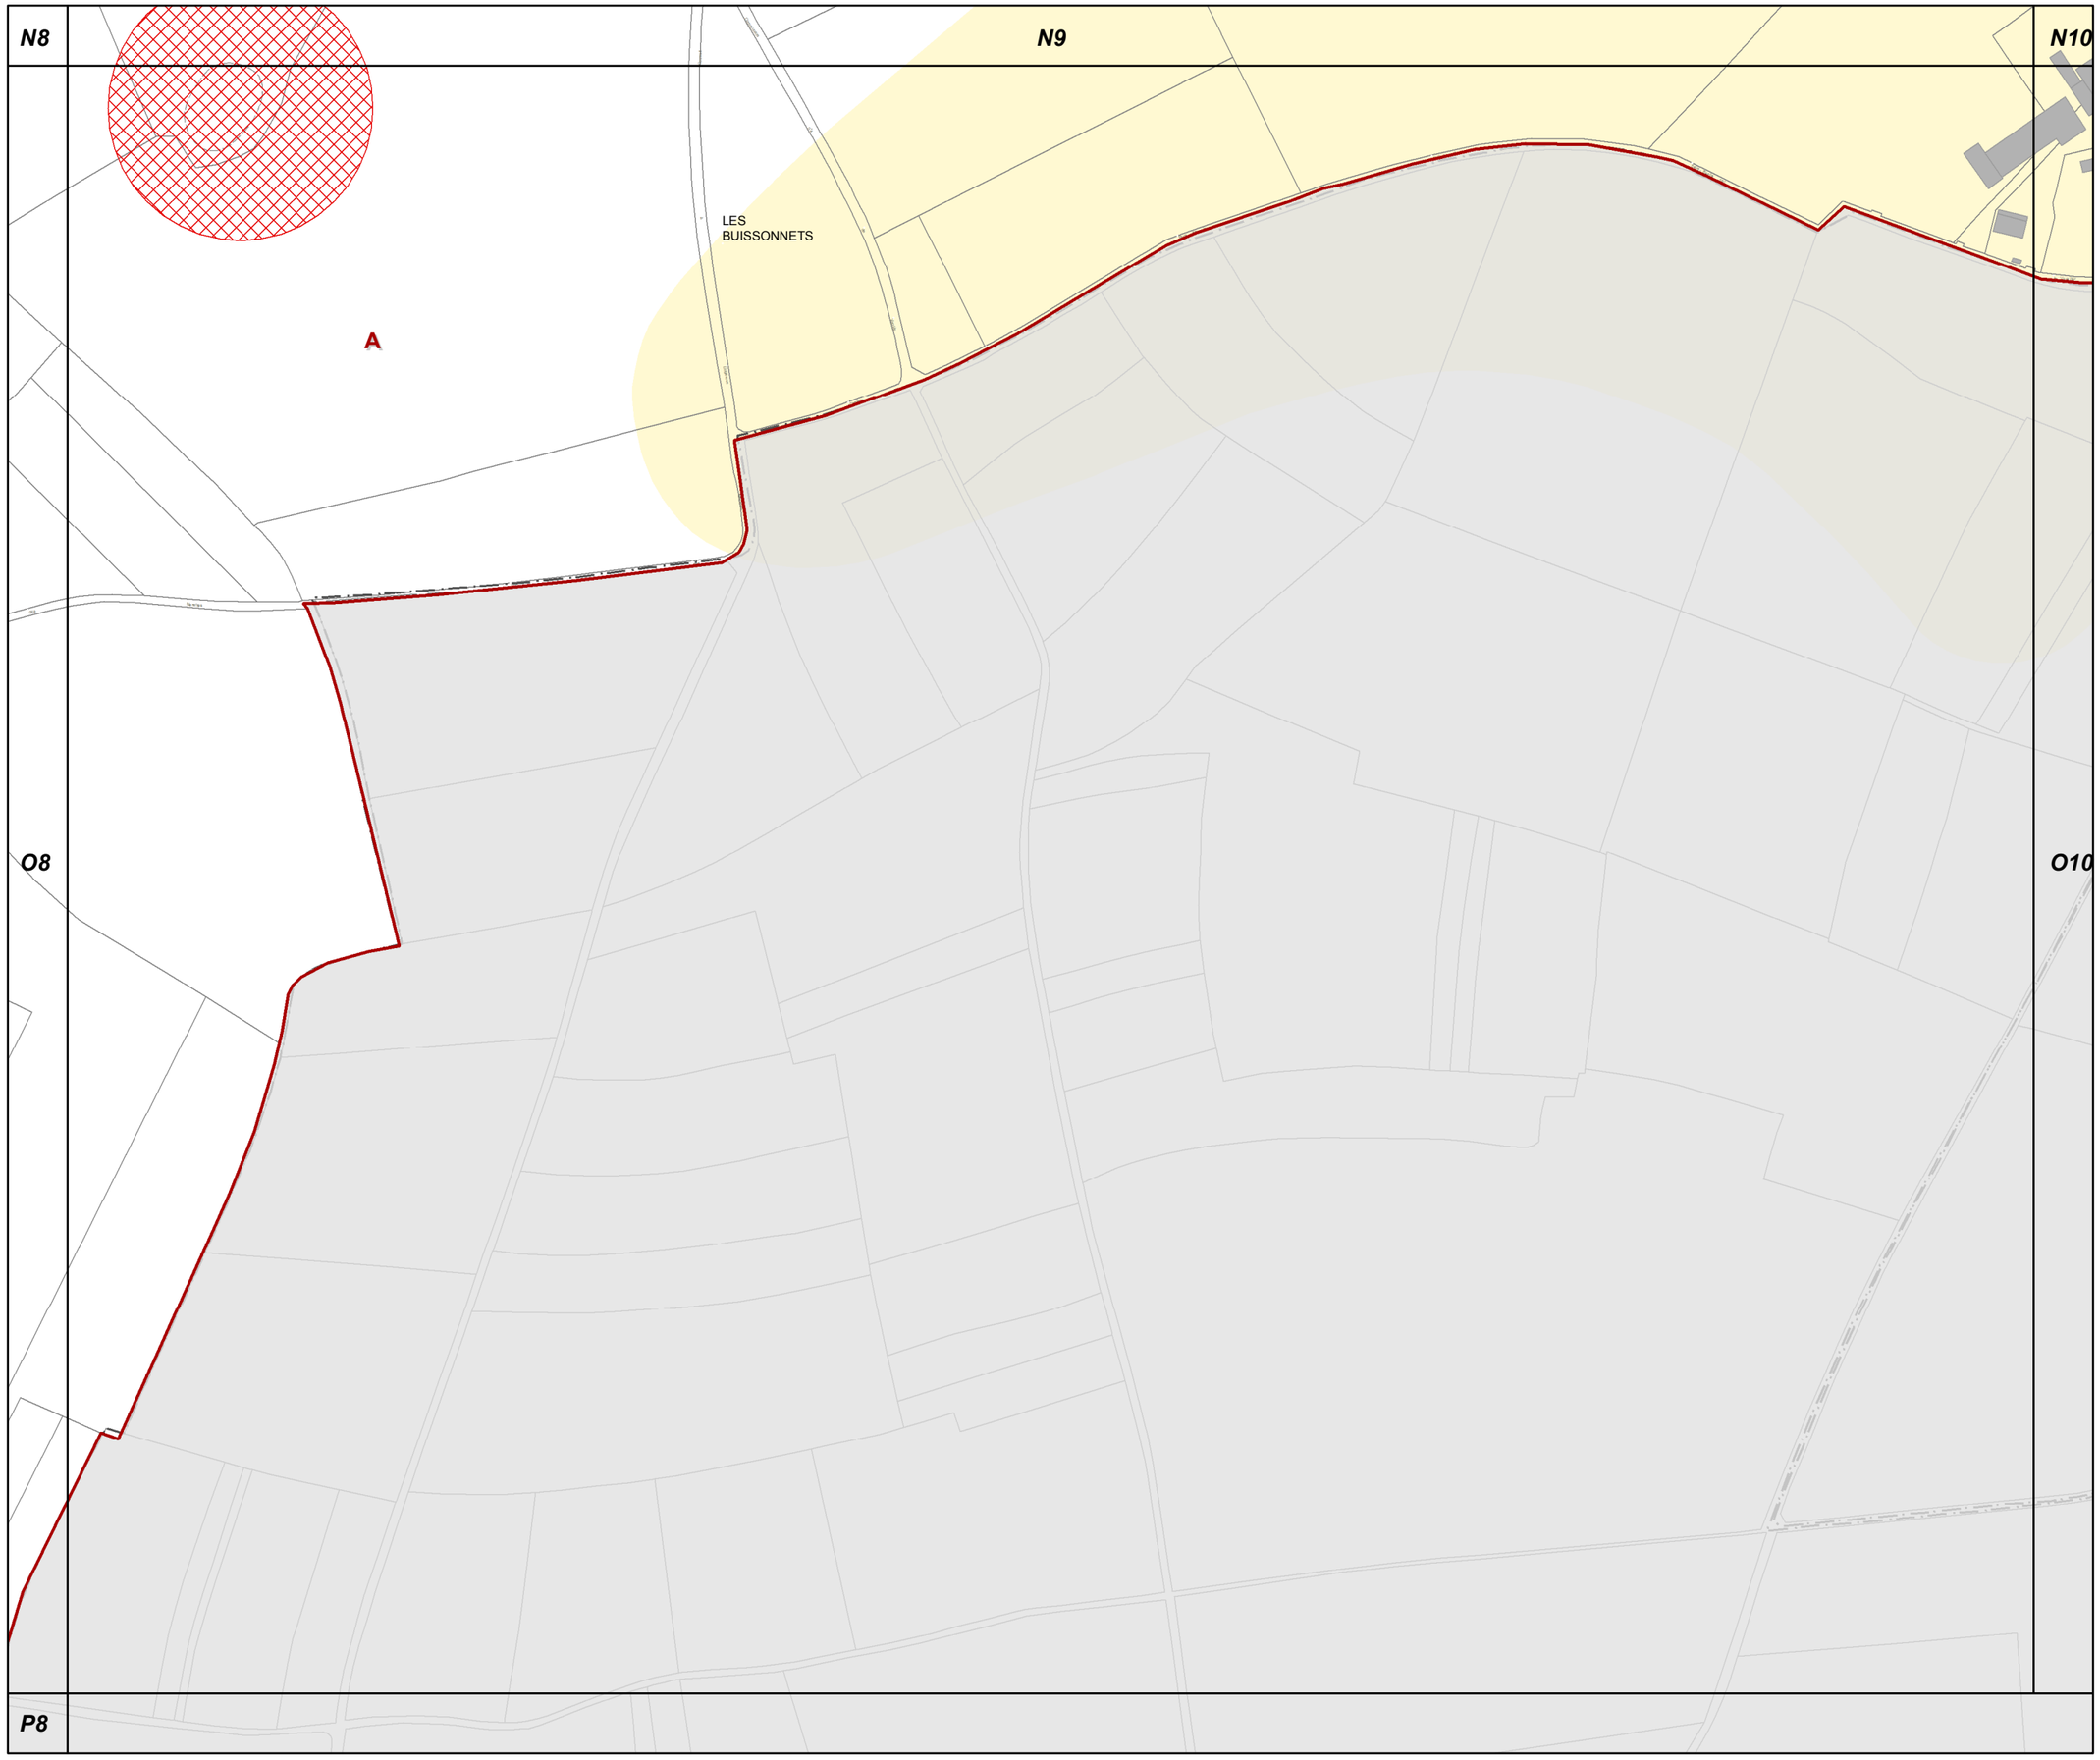

O9

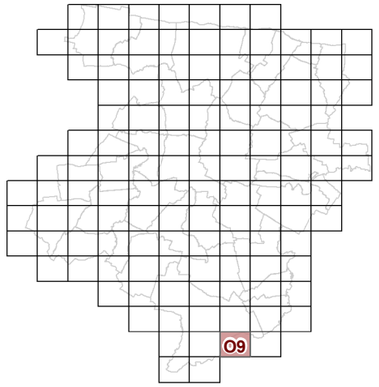

3d2 REGLEMENT GRAPHIQUE et RISQUES NATURELS "SOL" 1/5000è

PLUi de BAYEUX INTERCOM

Modification n°1
(procédure simplifiée)

N

0 125 Mètres

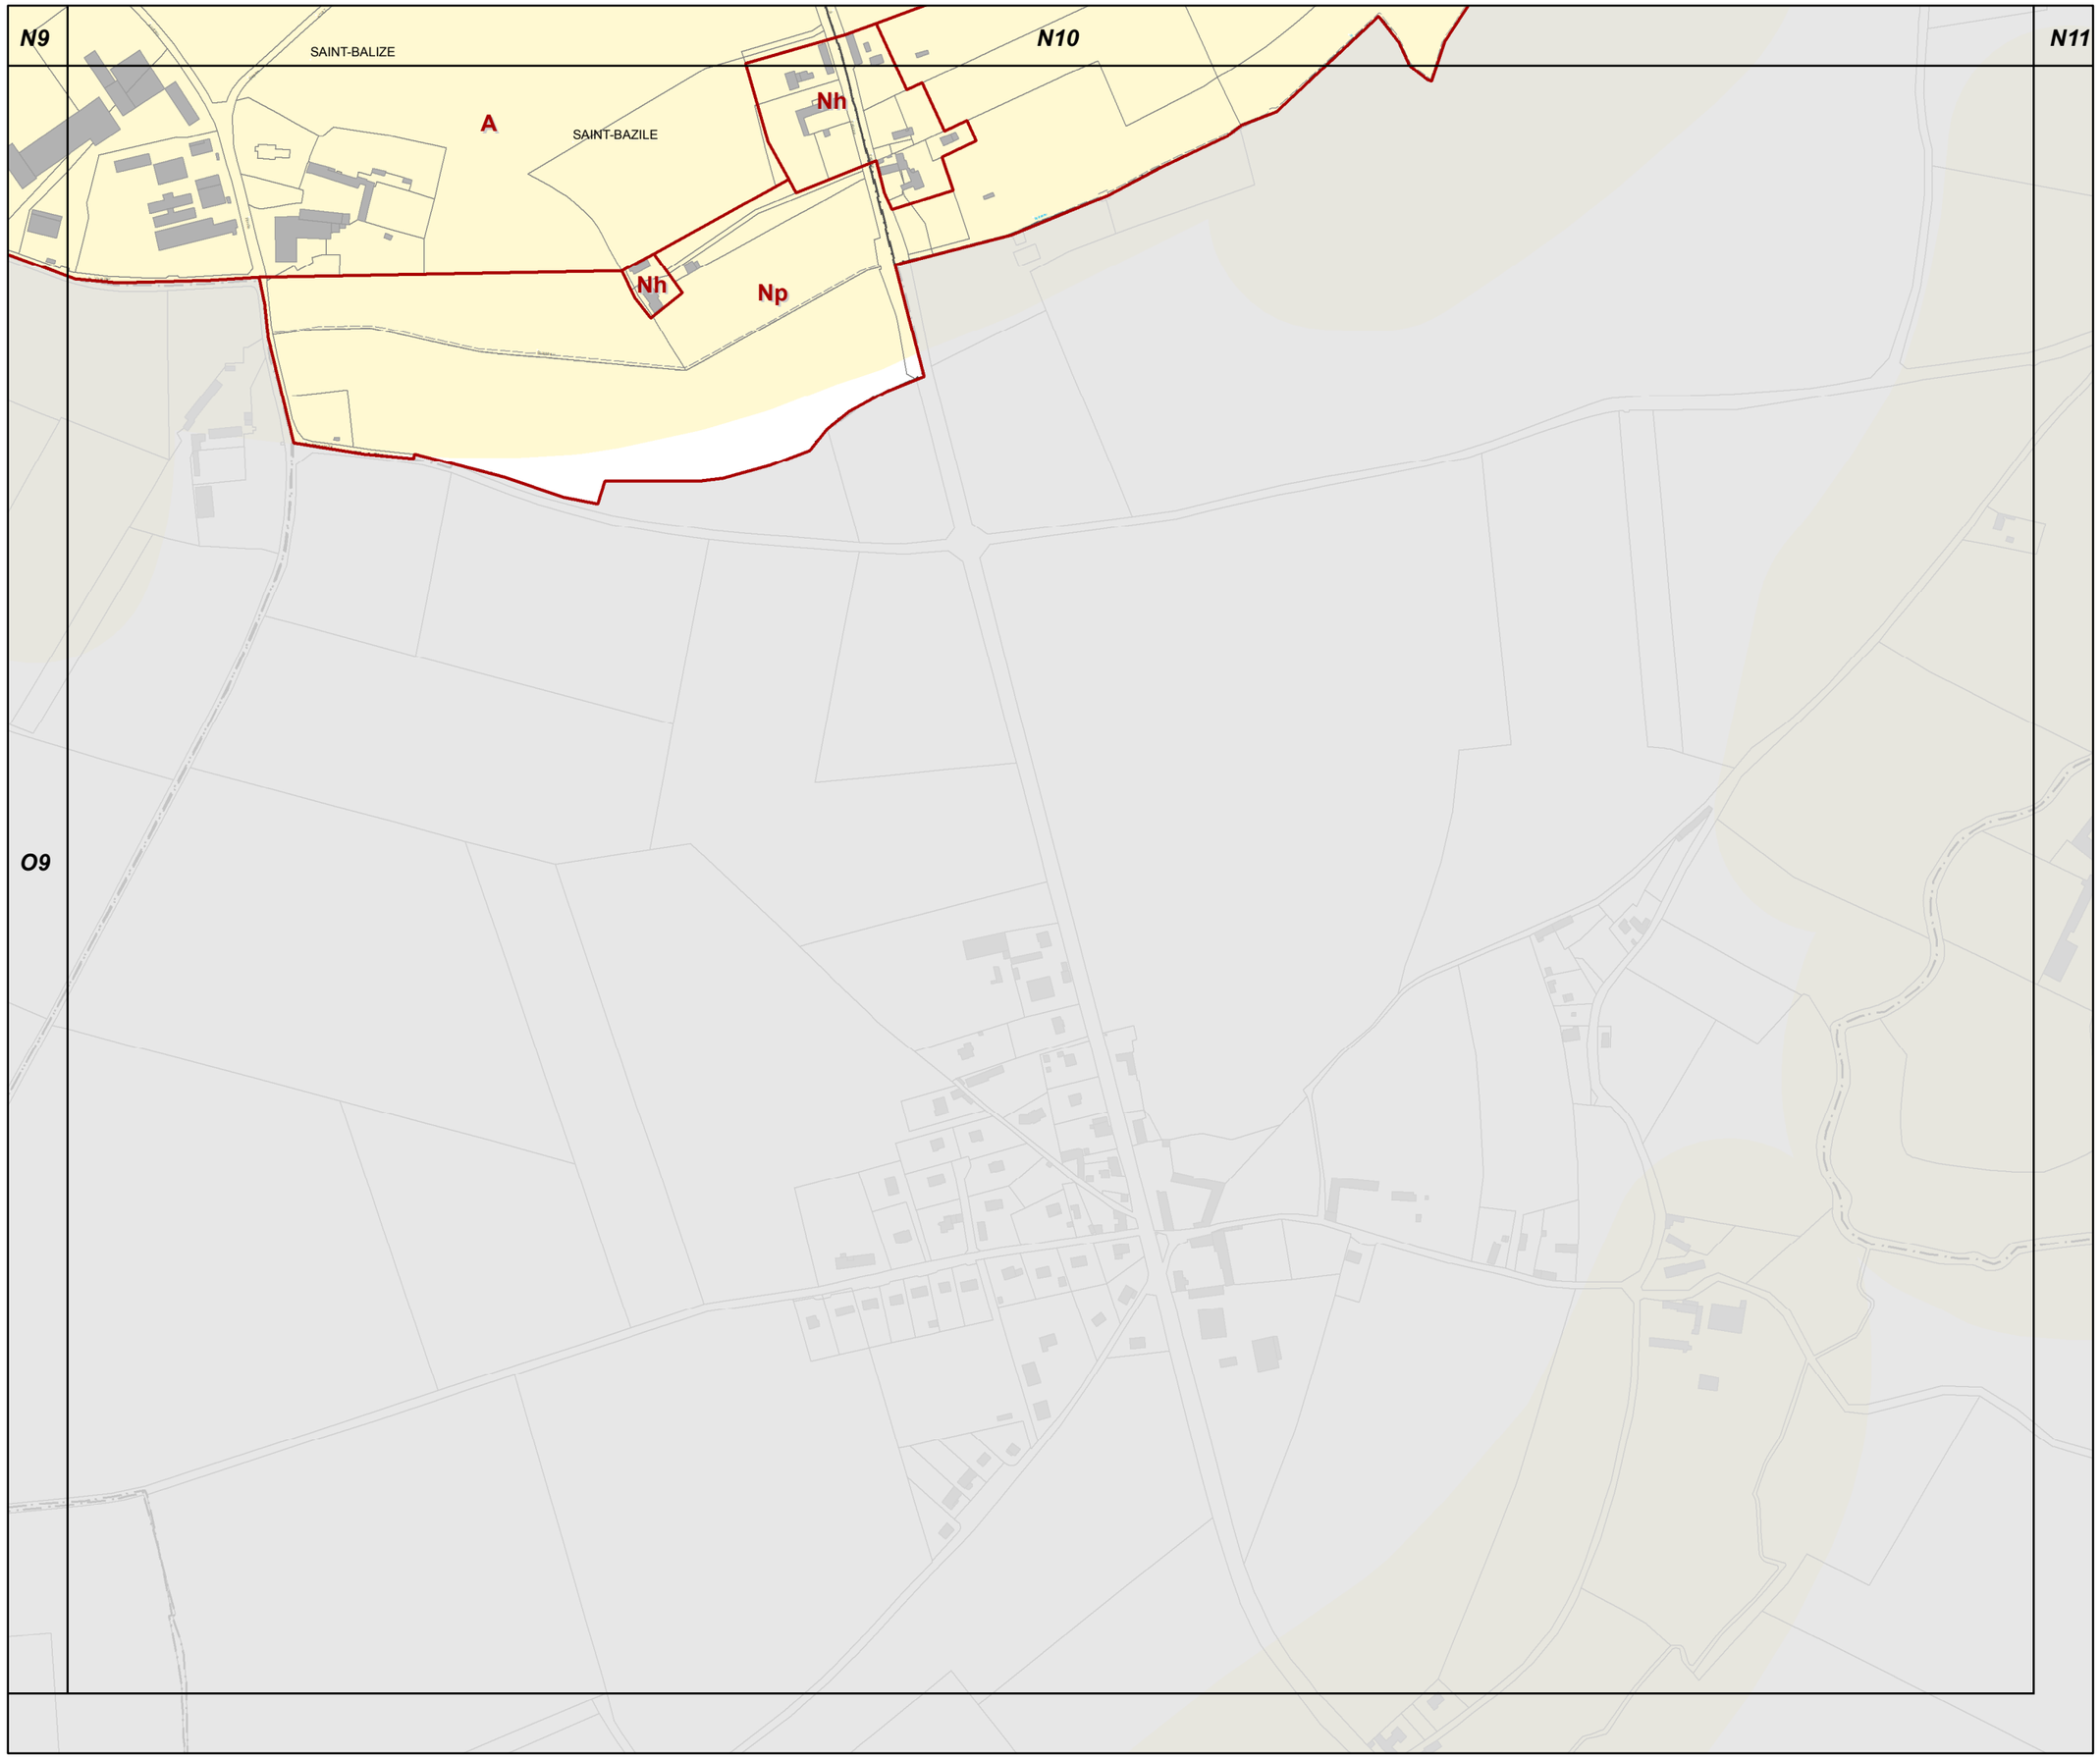

O10

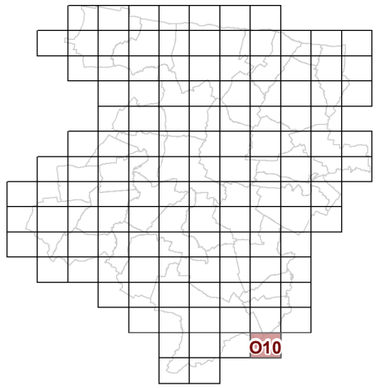

3d2 REGLEMENT GRAPHIQUE et RISQUES NATURELS "SOL" 1/5000è

PLUi de BAYEUX INTERCOM

Modification n°1
(procédure simplifiée)

N

0 125 Mètres

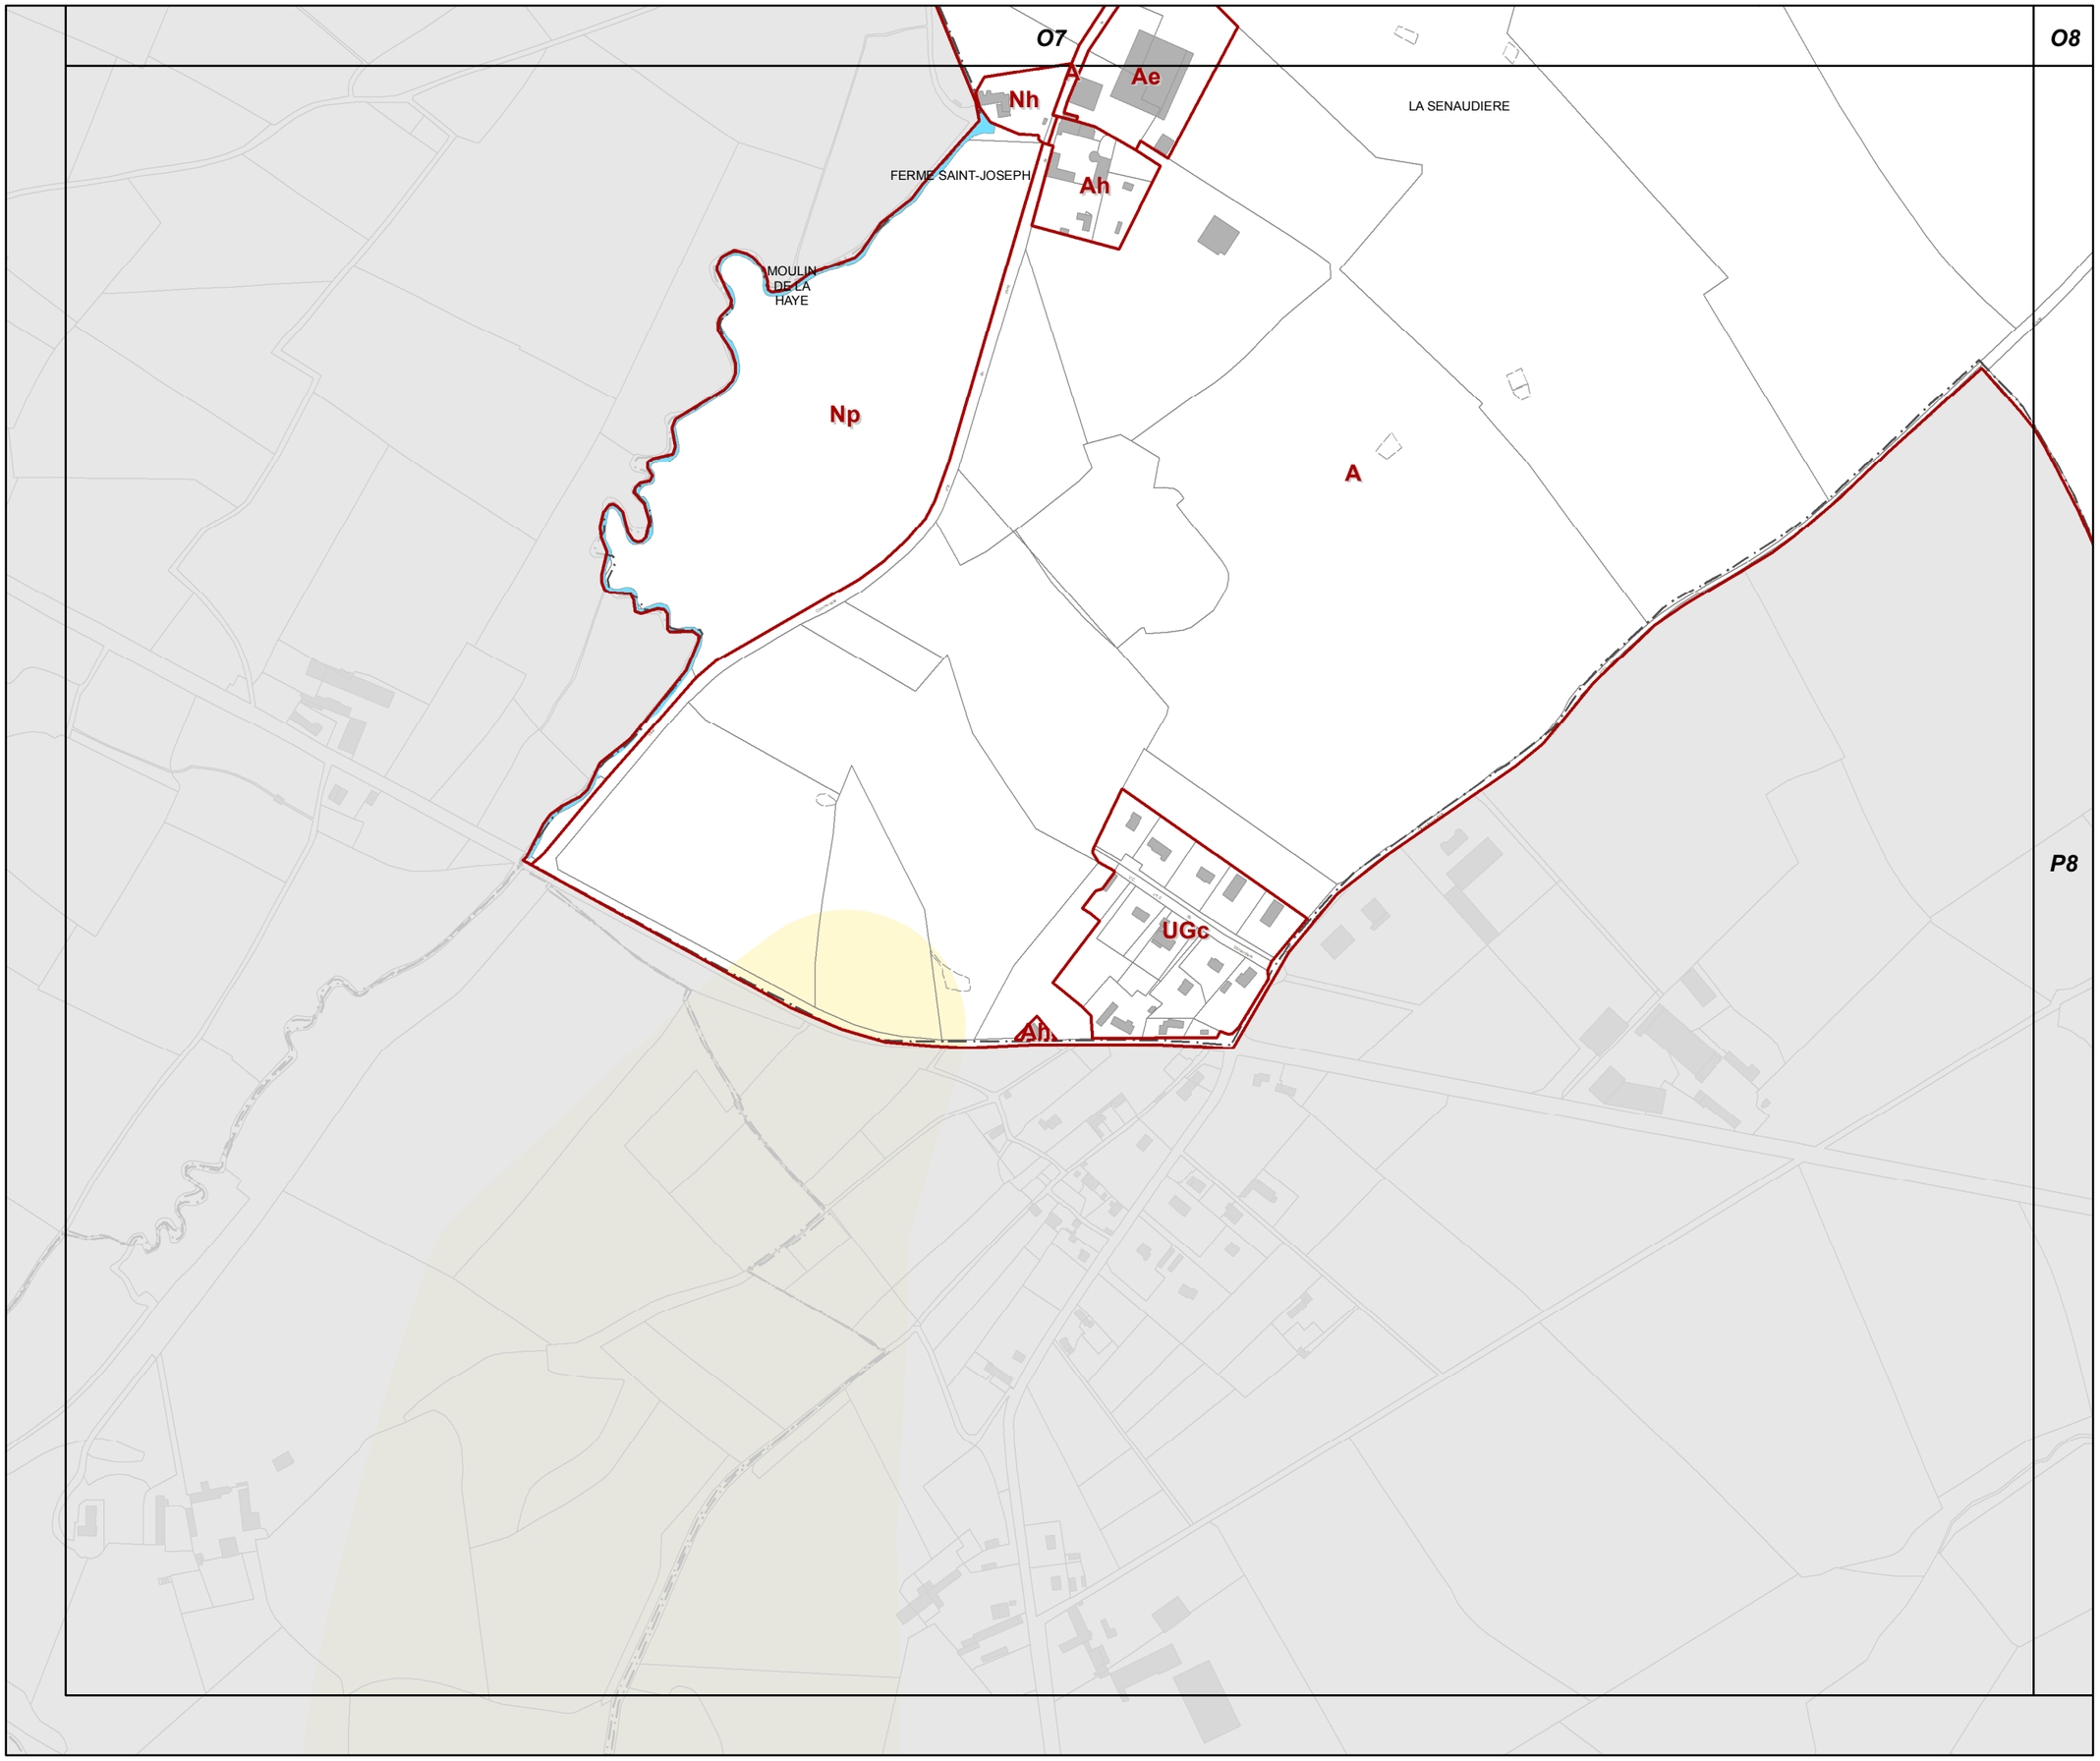

P7

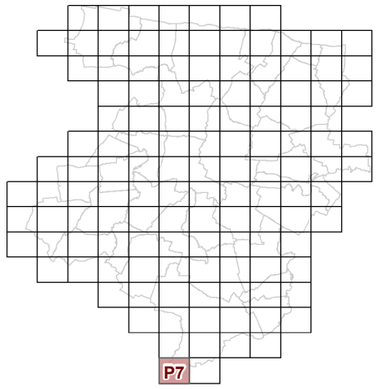

3d2 REGLEMENT GRAPHIQUE et RISQUES NATURELS "SOL" 1/5000è

PLUi de BAYEUX INTERCOM

Modification n°1
(procédure simplifiée)

N

0 125 Mètres

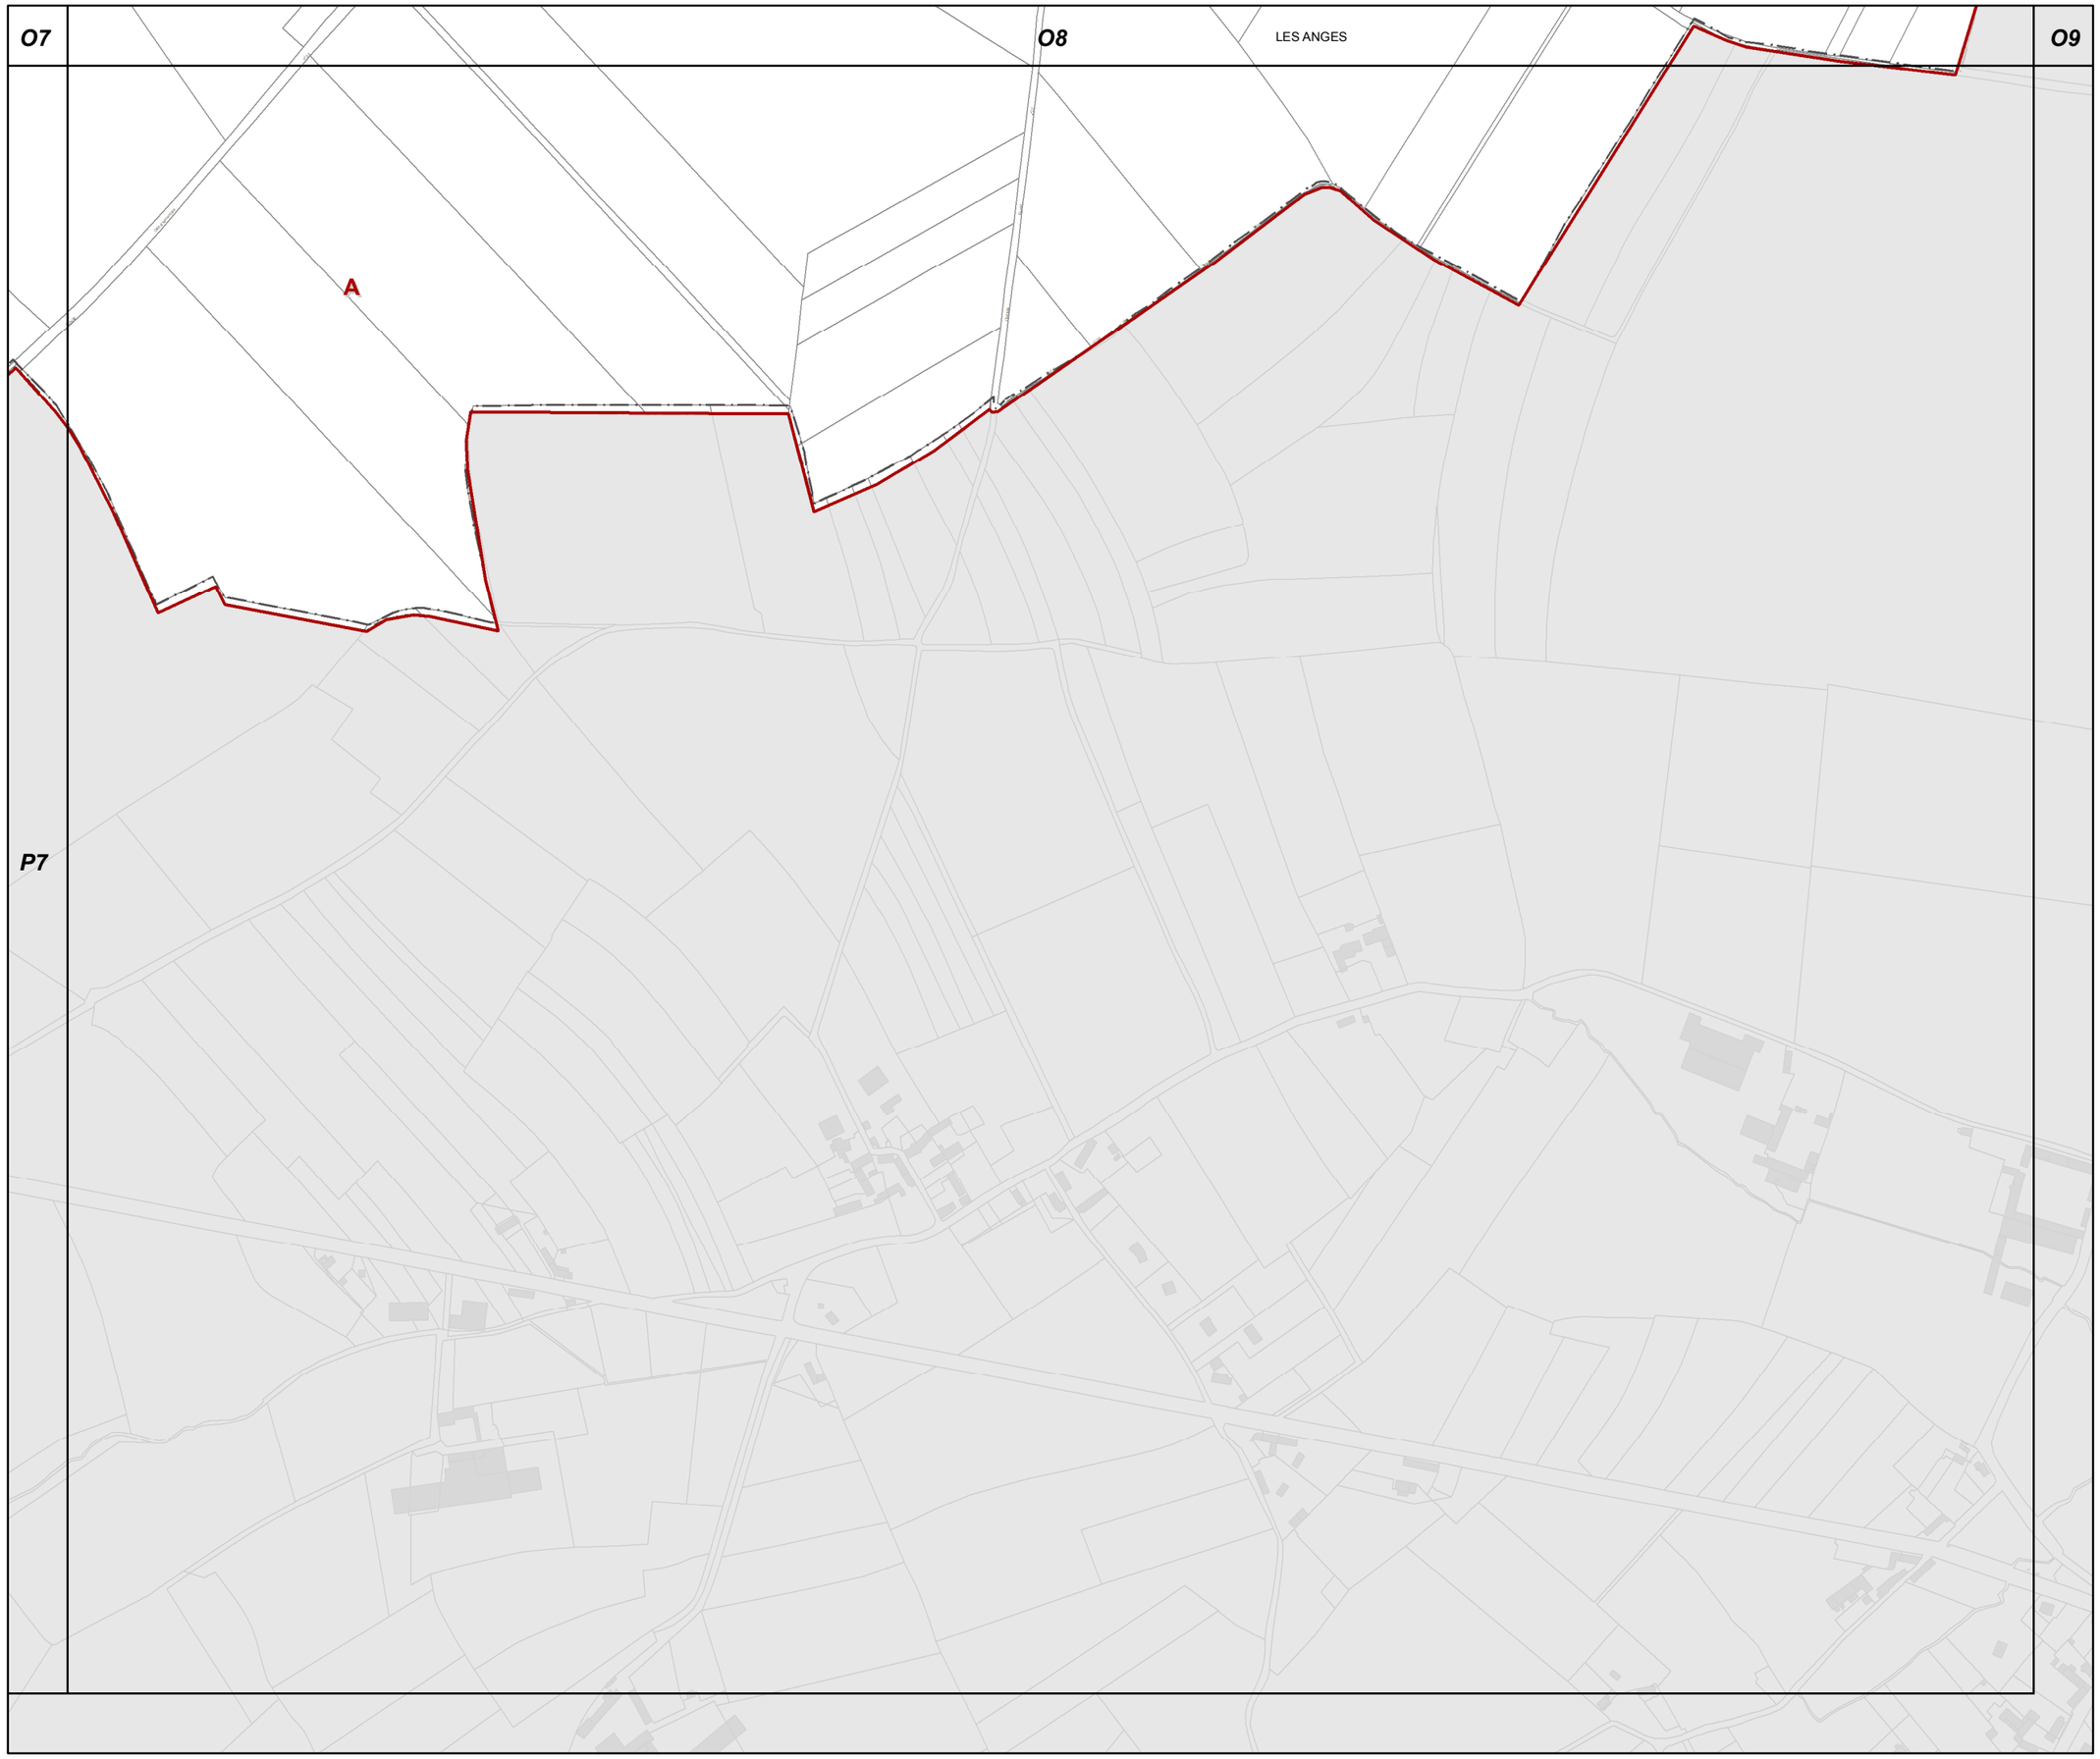

P8

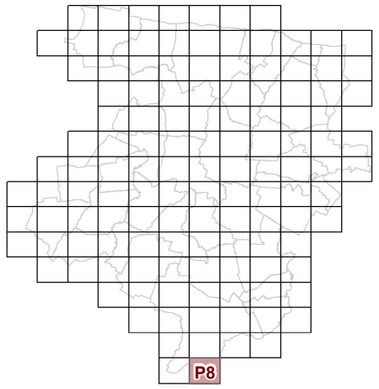

3d2 REGLEMENT GRAPHIQUE et RISQUES NATURELS "SOL" 1/5000è

PLUi de BAYEUX INTERCOM

Modification n°1
(procédure simplifiée)

N

0 125 Mètres