

RÈGLEMENT GRAPHIQUE et PRESCRIPTIONS d'URBANISME

1:5 000

Modification n°5 APPROBATION

vu pour être annexé à la délibération
du Conseil communautaire
en date du **27 juin 2024**

le Président **Patrick GOMONT**

PLUi approuvé le 30 janvier 2020
Modification n°1 approuvée le 18 mars 2021
Modification n°2 approuvée le 23 septembre 2021
Mise à jour du dossier arrêtée le 23 septembre 2021
Modification n°3 approuvée le 25 mai 2023
Modification n°4 (procédure simplifiée) approuvée le 28 septembre 2023

Bayeux Intercom
4 place Gauquelin Despallières
14400 Bayeux

www.bayeux-intercom.fr

02 31 51 63 00



COMMUNE	PLANCHE ATLAS
Agy	J4 - J5 - K3 - K4 - K5 - L3 - L4
Arganchy	K5 - K6 - K7 - L5 - L6 - L7 - M5 - M6
Arromanches	C11 - C12 - D11 - D12
Barbeville	G5 - G6 - H5 - H6 - I5 - I6
Bayeux	G7 - G8 - H6 - H7 - H8 - I7 - I8 - I9
Campigny	I2 - I3 - I4 - J2 - J3 - J4 - K2 - K3 - K4
Chouain	M9 - M10 - M11 - N9 - N10 - N11 - O10
Commes	B6 - B7 - C5 - C6 - C7 - D5 - D6 - D7
Condé-sur-Seulles	L10 - L11 - M9 - M10 - M11
Cottun	H3 - H4 - H5 - I3 - I4 - I5
Cussy	G4 - G5 - G6 - H4 - H5
Ellon	K8 - K9 - L7 - L8 - L9 - M8 - M9
Esquay-sur-Seulles	H10 - H11 - H12 - I10 - I11 - I12 - J12
Guéron	I7 - I8 - J6 - J7 - J8 - K6 - K7 - K8 - L7 - L8
Juaye-Mondaye	L6 - L7 - L8 - M6 - M7 - M8 - M9 - N6 - N7 - N8 - N9 - N10 - O7 - O8 - O9 - O10 - P7 - P8
Le Manoir	F11 - F12 - G11 - G12 - G13 - H11 - H12 - H13
Longues-sur-Mer	B7 - B8 - B9 - C7 - C8 - C9 - D7 - D8 - D9 - D10 - E7 - E8 - E9
Magny-en-Bessin	D9 - D10 - E9 - E10 - F9 - F10
Manvieux	B9 - B10 - C9 - C10 - D9 - D10
Monceaux-en-Bessin	I8 - J7 - J8 - J9 - K7 - K8 - K9
Nonant	J10 - J11 - K9 - K10 - K11 - L9 - L10 - L11 - M9 - M10
Port-en-Bessin-Huppain	B4 - B5 - B6 - C3 - C4 - C5 - C6 - D4 - D5
Ranchy	I4 - I5 - I6 - J4 - J5 - K4 - K5
Ryes	D10 - D11 - D12 - E10 - E11 - E12 - F10 - F11 - F12
Saint-Côme-de-Fresné	C12 - C13 - D12 - D13 - E12 - E13
Saint-Loup-Hors	H6 - H7 - I5 - I6 - I7 - J5 - J6 - J7
Saint-Martin-des-Entrées	I8 - I9 - I10 - J8 - J9 - J10 - K9 - K10
Saint-Vigor-le-Grand	E8 - E9 - F8 - F9 - F10 - G8 - G9 - G10 - H8 - H9 - H10 - I8 - I9 - I10
Sommervieu	F10 - F11 - G9 - G10 - G11 - H9 - H10
Subles	J5 - J6 - K5 - K6 - L5 - L6
Sully	E5 - E6 - F5 - F6 - F7 - G5 - G6 - G7
Tracy-sur-Mer	C10 - C11 - D10 - D11 - E10
Vaucelles	F6 - G5 - G6 - G7 - H6 - H7
Vaux-sur-Aure	D6 - D7 - D8 - E7 - E8 - F7 - F8 - G7 - G8
Vaux-sur-Seulles	I10 - I11 - I12 - J10 - J11 - J12 - K11
Vienne-en-Bessin	G10 - G11 - H10 - H11 - H12 - I11

53c REGLEMENT GRAPHIQUE et PRESCRIPTIONS D'URBANISME 1/5000è

Découpage du territoire en 126 planches cartographiques

REGLEMENTATION

- Limite de zone
- En zone A ou N : Bâtiment pouvant faire l'objet d'un changement de destination
- Voir les destinations autorisées dans les articles A2 et N2 du règlement (pièce 3a)
- Prescription de recul
- Site grevé d'une servitude pour création d'une nouvelle voie ou d'un espace public (Article L151-41 du Code de l'Urbanisme)
- Secteur soumis à des OAP
- Hauteur maximale (Article R151-39-1 du Code de l'Urbanisme)
- Emplacement réservé pour équipement public
- Site grevé d'une servitude pour création d'une nouvelle voie ou d'un espace public (Article L151-41 du Code de l'Urbanisme)
- Servitude d'inconstructibilité pour secteur de projet au titre de l'article L151-41 du Code de l'Urbanisme à compter de la date d'approbation du PLUi
- Secteur non aedificandi UE / UT
- Secteur d'espaces verts à conserver

POUR INFORMATION

Autres risques et nuisances


- Classement sonore des infrastructures routières par arrêté préfectoral du 15 mai 2017
- Couloir dans lequel existent des champs électro-magnétiques potentiellement supérieurs à 1 micro tesla le long des lignes électriques haute-tension
- Zone de risques autour de la canalisation de gaz haute-pressure
- Ancienne carrière et/ou ancienne décharge

Exploitations agricoles au 1er janvier 2018

- Bâtiment agricole sur les sites d'exploitation pérennes
- Zone de recul (réciprocité agricole)

Périmètre de protection de forage

- Forage d'eau potable
- Périmètre de protection rapproché
- Périmètre de protection éloigné

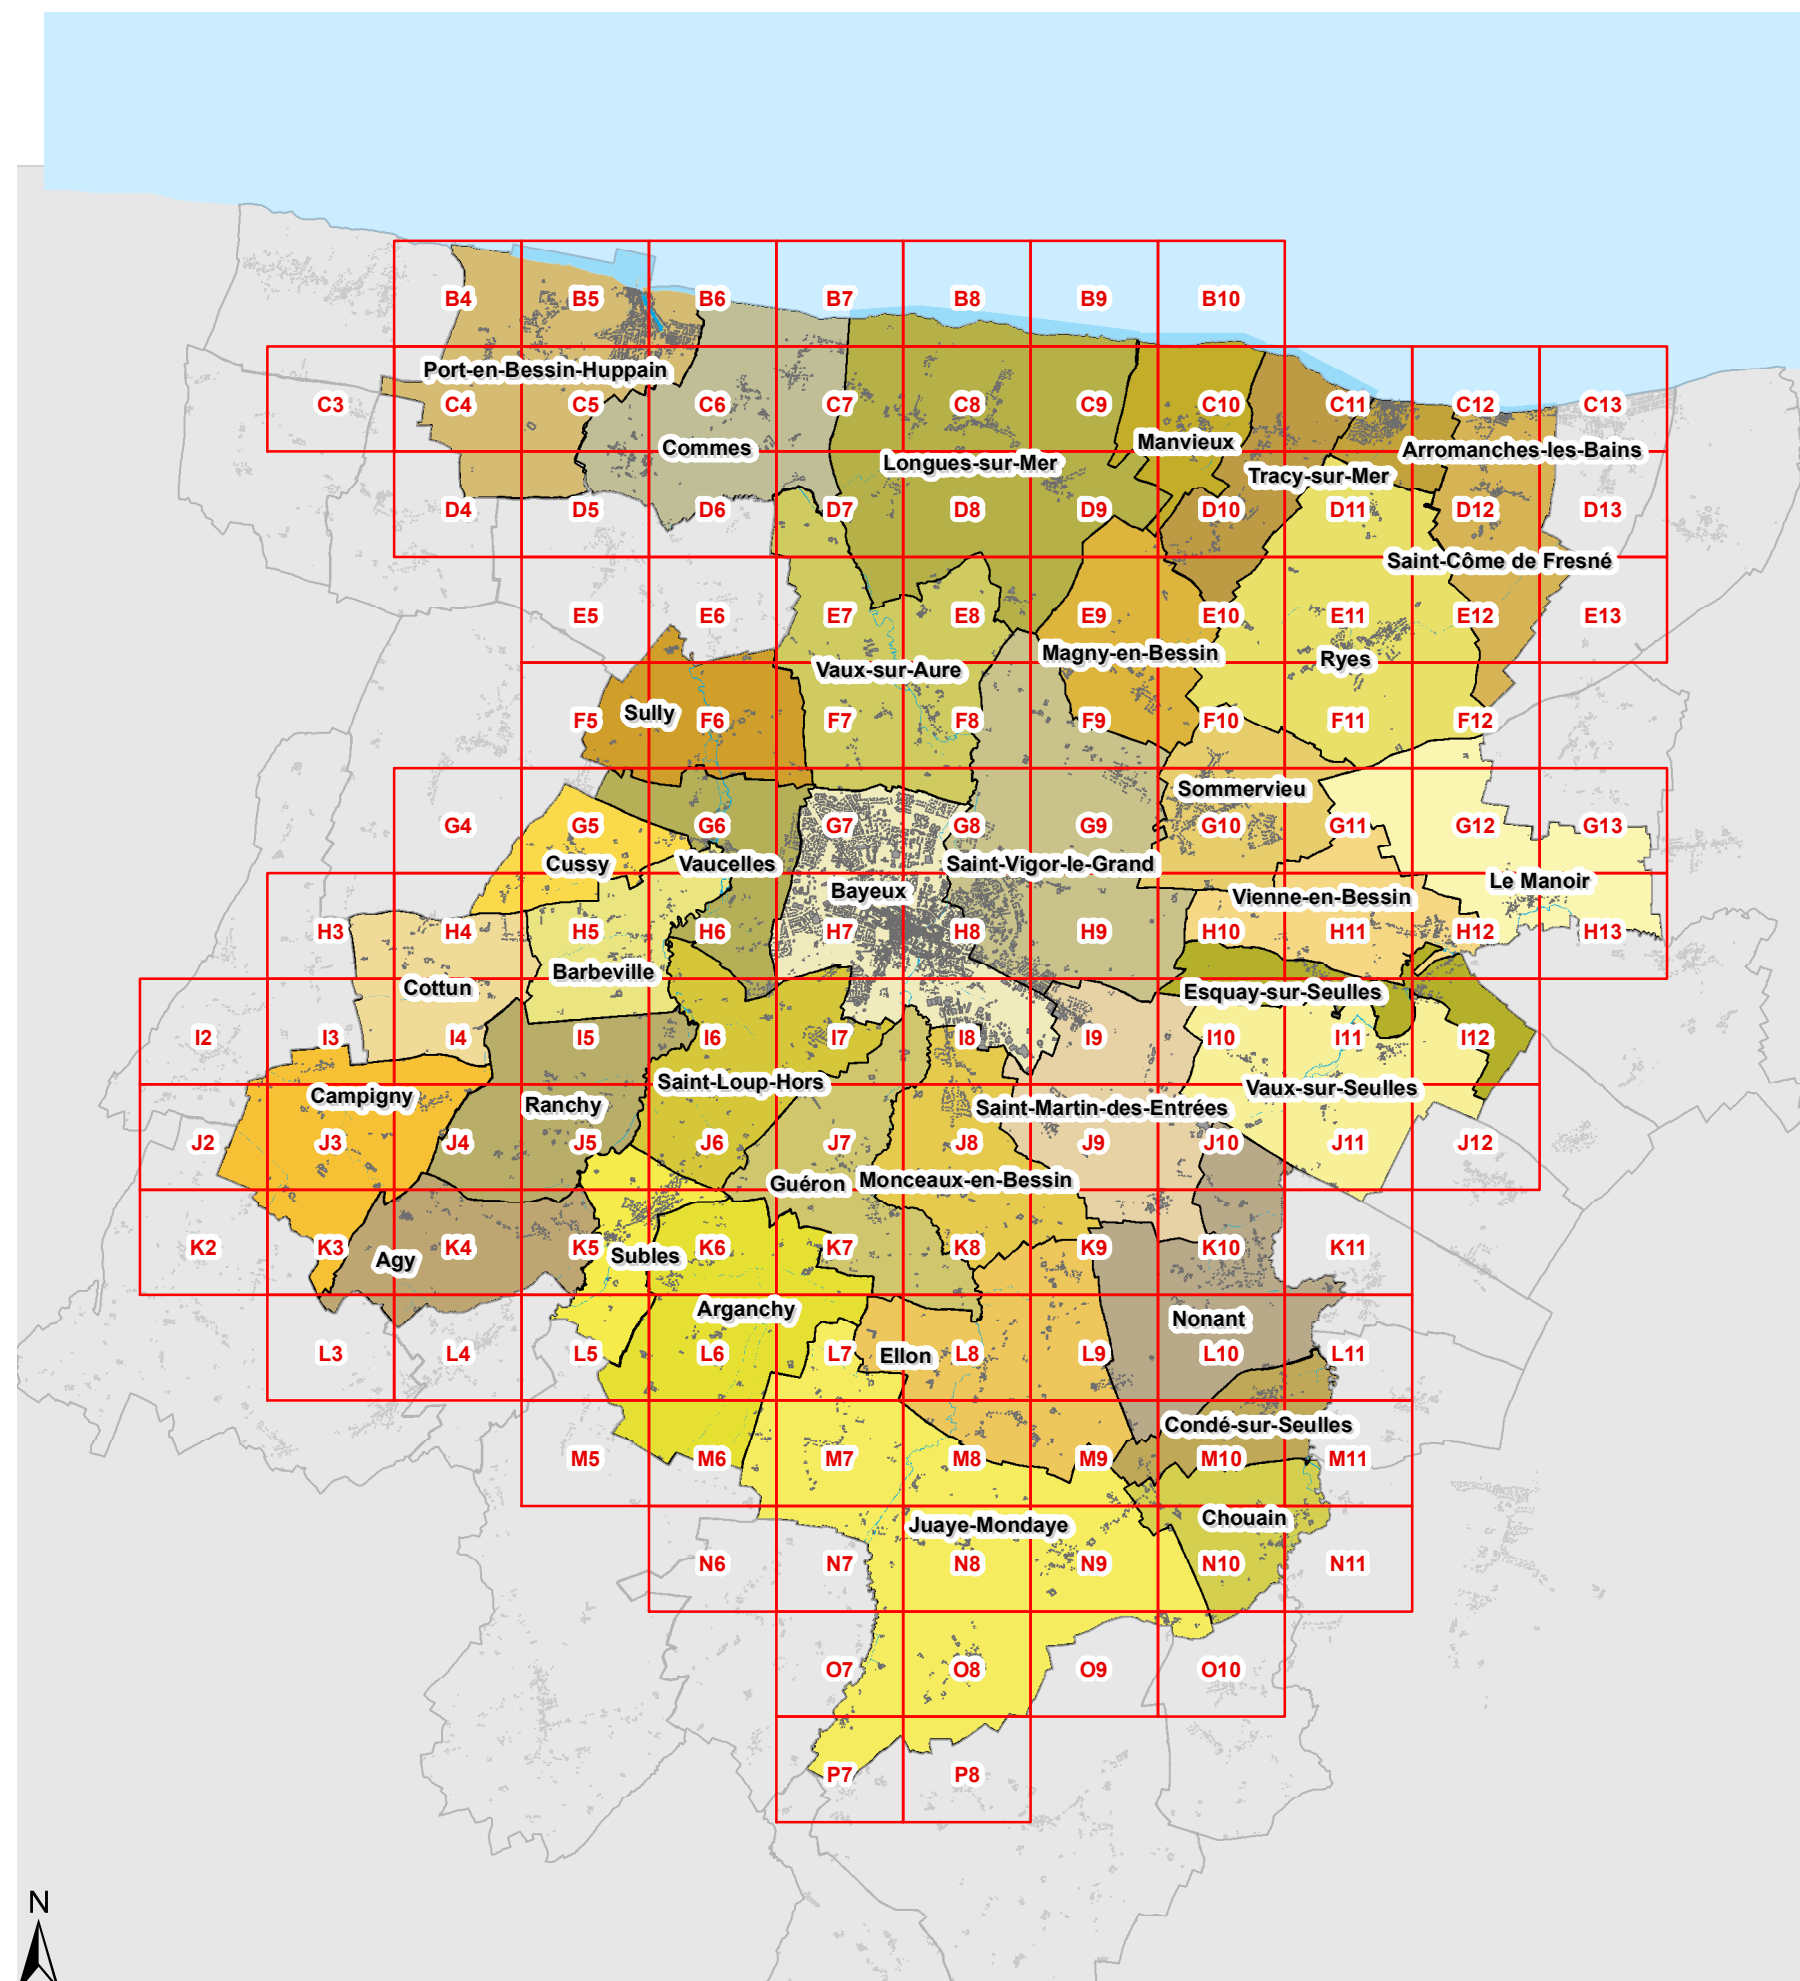


Les mises à jour de cadastre
datent de janvier 2023.

Modification n°5 du PLUi de BAYEUX INTERCOM
approuvée le 27 juin 2024






B4

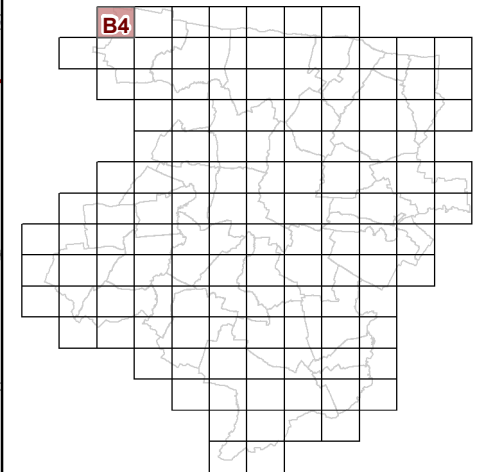

53c REGLEMENT GRAPHIQUE
et PRESCRIPTIONS
D'URBANISME
1/5000è

PLUi de BAYEUX INTERCOM
Modification n°5

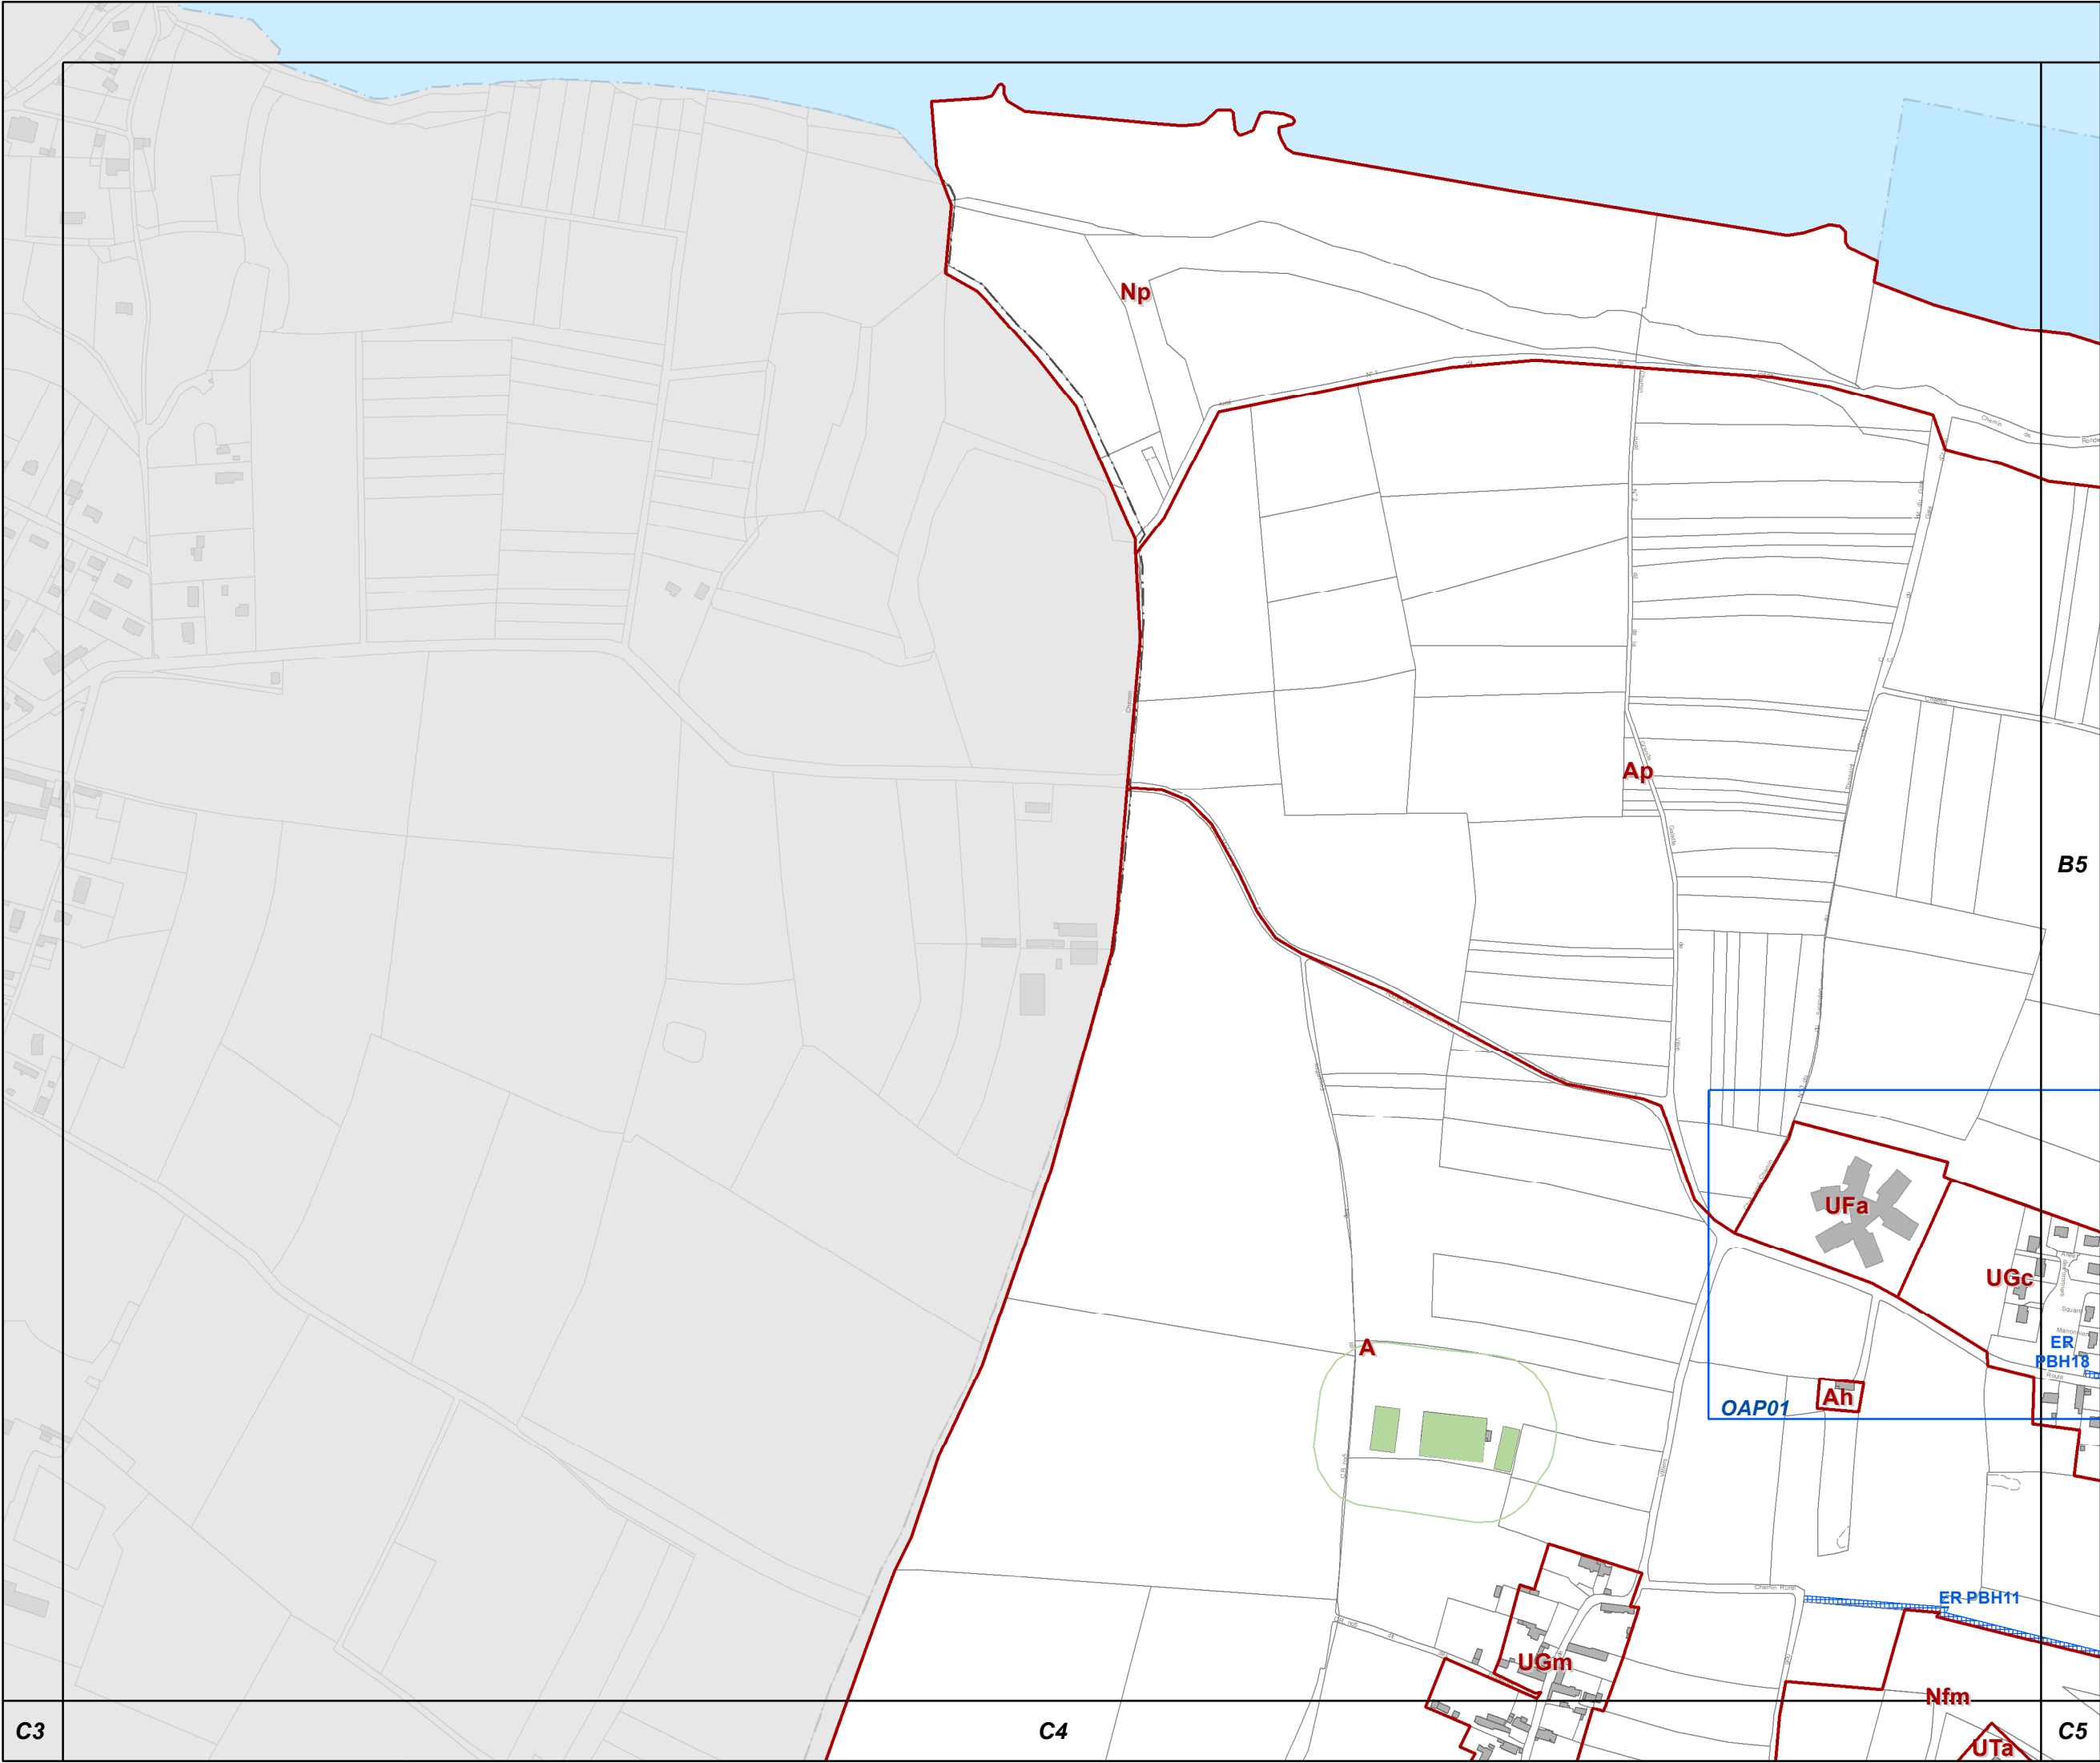



Modification n°5






Modification n°5





B7

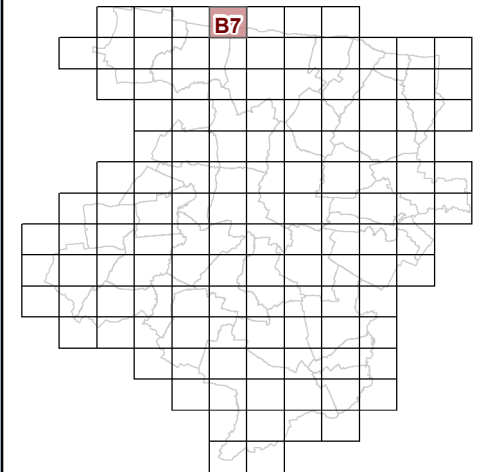


B6

B8

**53c REGLEMENT GRAPHIQUE
et PRESCRIPTIONS
D'URBANISME
1/5000è**

PLUi de BAYEUX INTERCOM

Modification n°5

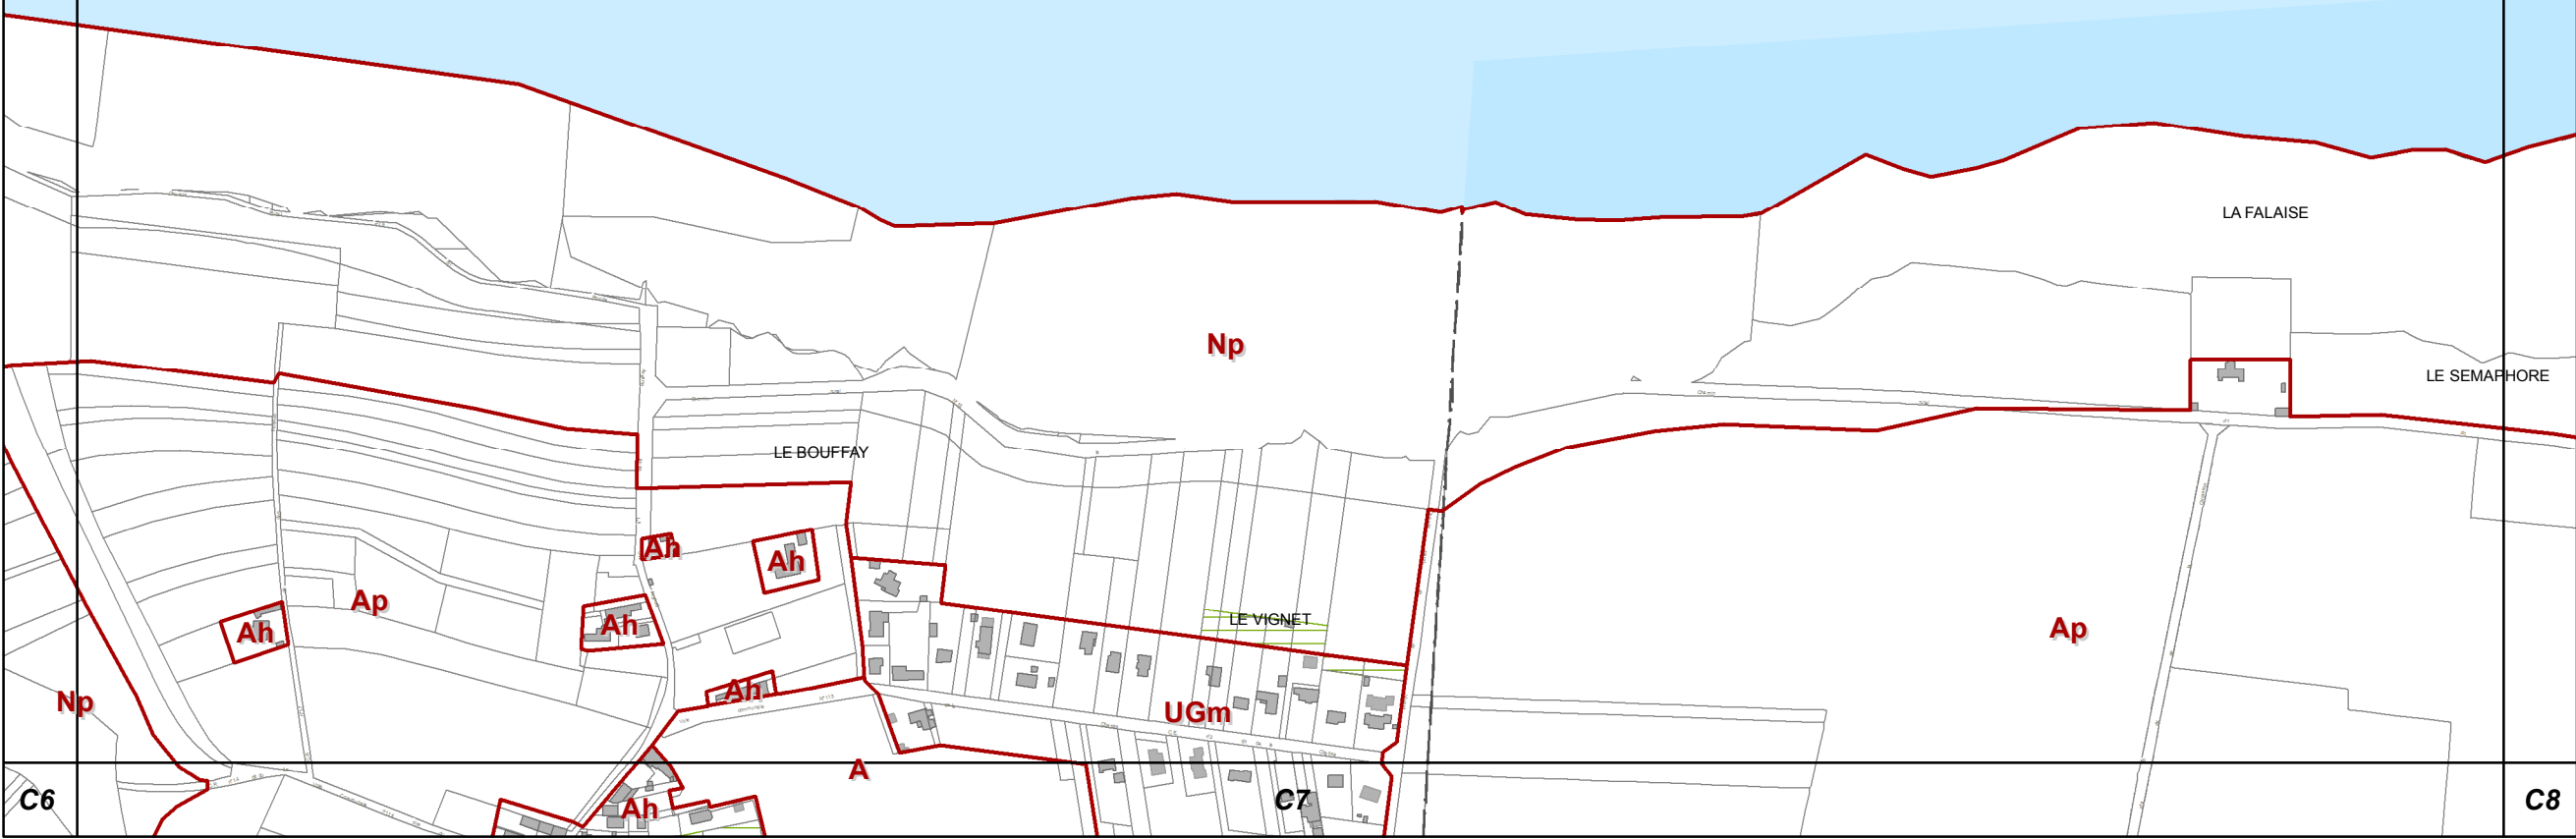

C6

C8




Modification n°5





B9

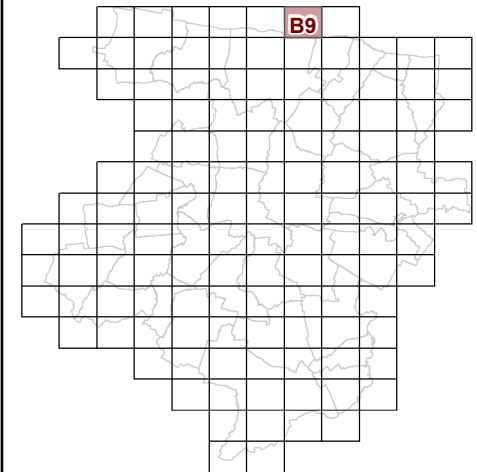


B8

B10

**53c REGLEMENT GRAPHIQUE
et PRESCRIPTIONS
D'URBANISME
1/5000è**


PLUi de BAYEUX INTERCOM

Modification n°5

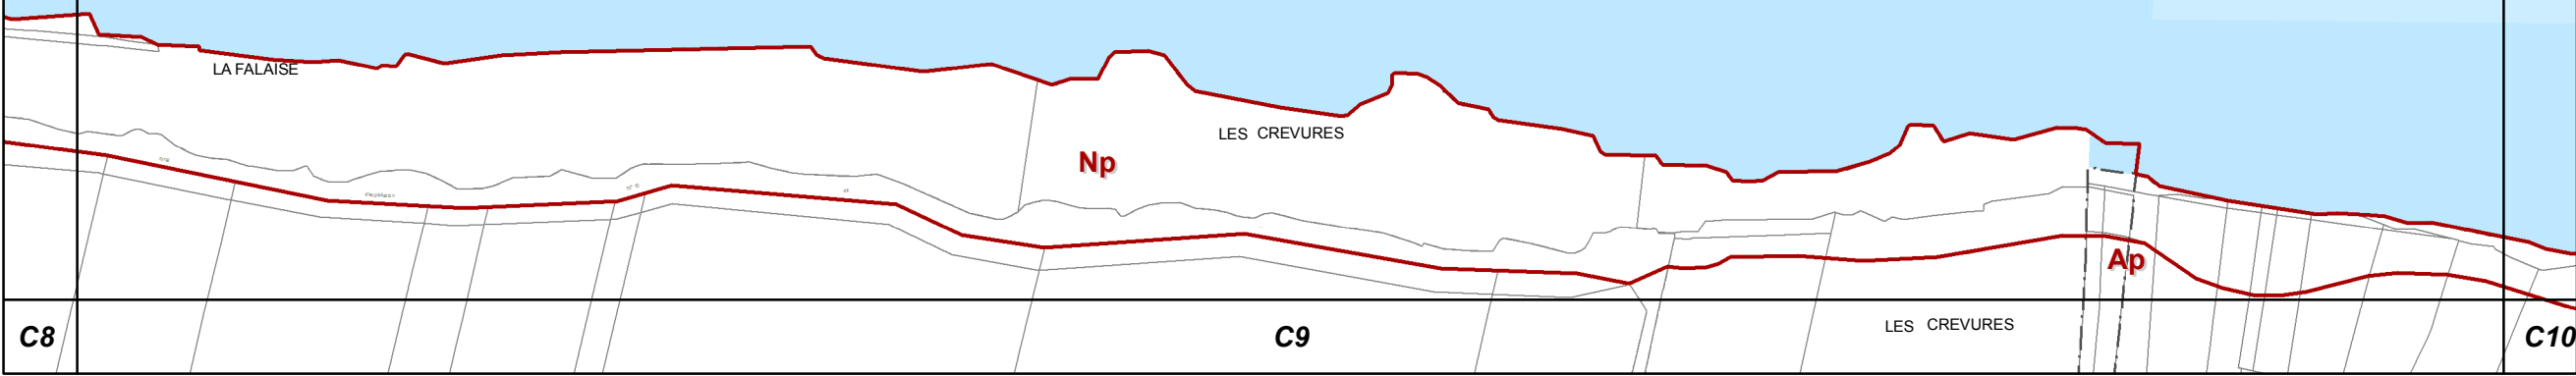



B10

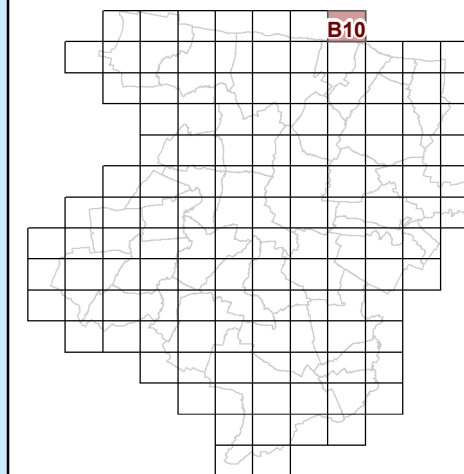

B9

**53c REGLEMENT GRAPHIQUE
et PRESCRIPTIONS
D'URBANISME
1/5000è**

PLUi de BAYEUX INTERCOM

Modification n°5

C9

C10

C11

Np


Ap



0 125 Mètres



C3

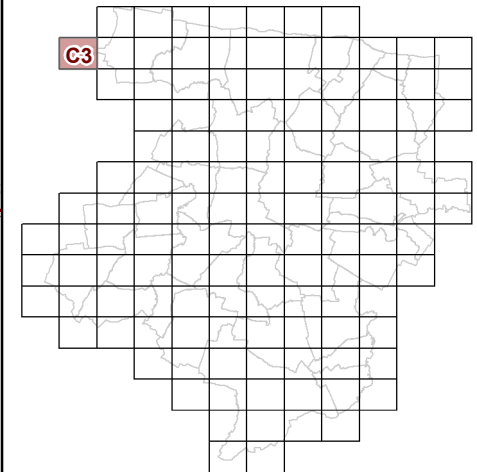

B4

C4

D4


Np

**53c REGLEMENT GRAPHIQUE
et PRESCRIPTIONS
D'URBANISME
1/5000è**

PLUi de BAYEUX INTERCOM

Modification n°5



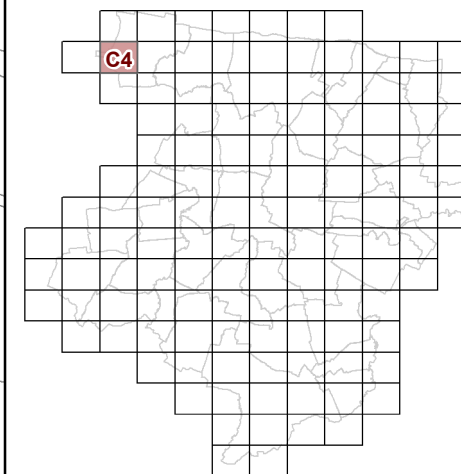

Modification n°5



0 125 Mètres




Modification n°5





C6

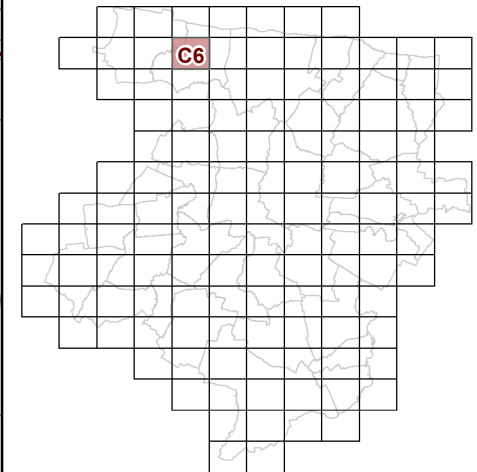


**53c REGLEMENT GRAPHIQUE
et PRESCRIPTIONS
D'URBANISME
1/5000è**

PLUi de BAYEUX INTERCOM

Modification n°5




0 125 Mètres

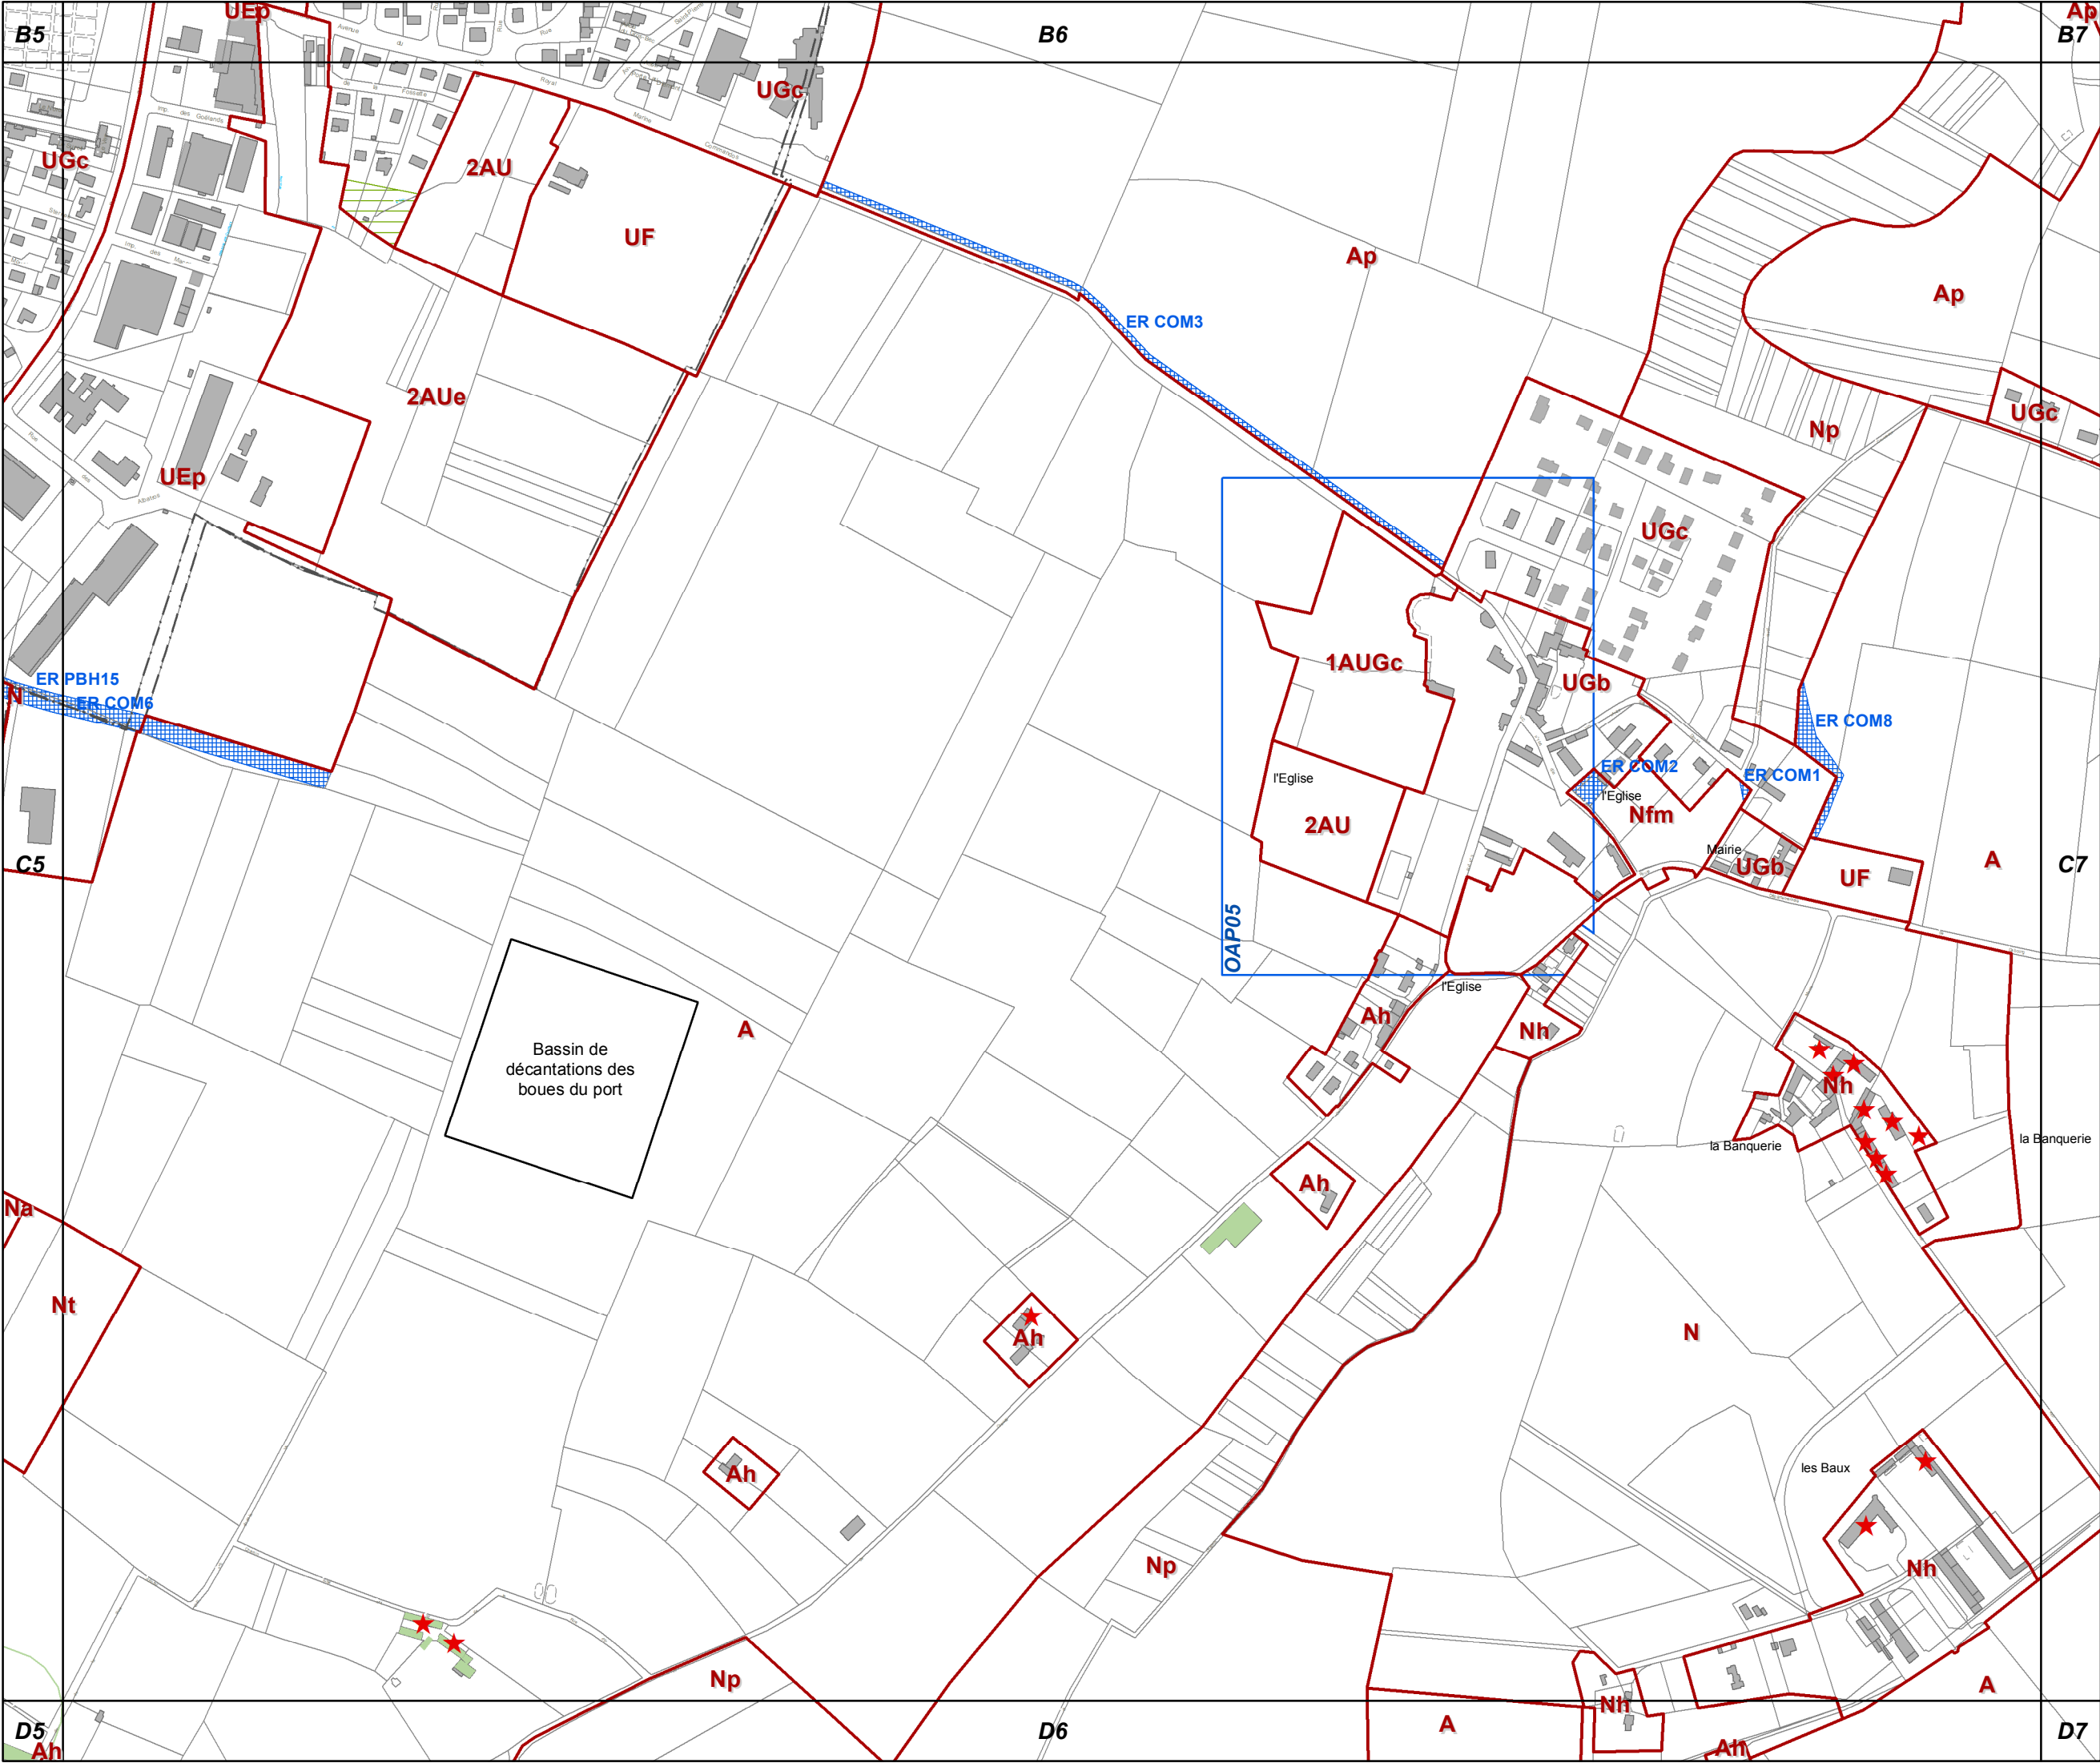



C7

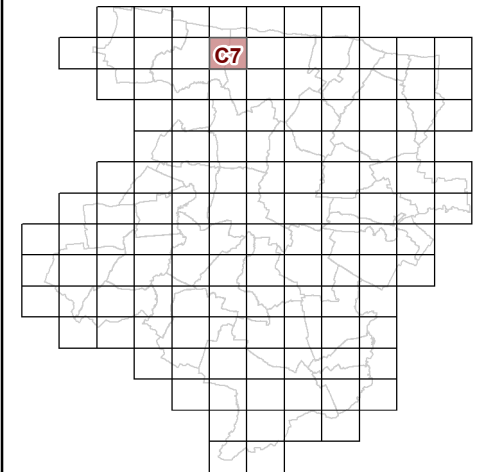


**53c REGLEMENT GRAPHIQUE
et PRESCRIPTIONS
D'URBANISME
1/5000è**

PLUi de BAYEUX INTERCOM

Modification n°5




0 125 Mètres

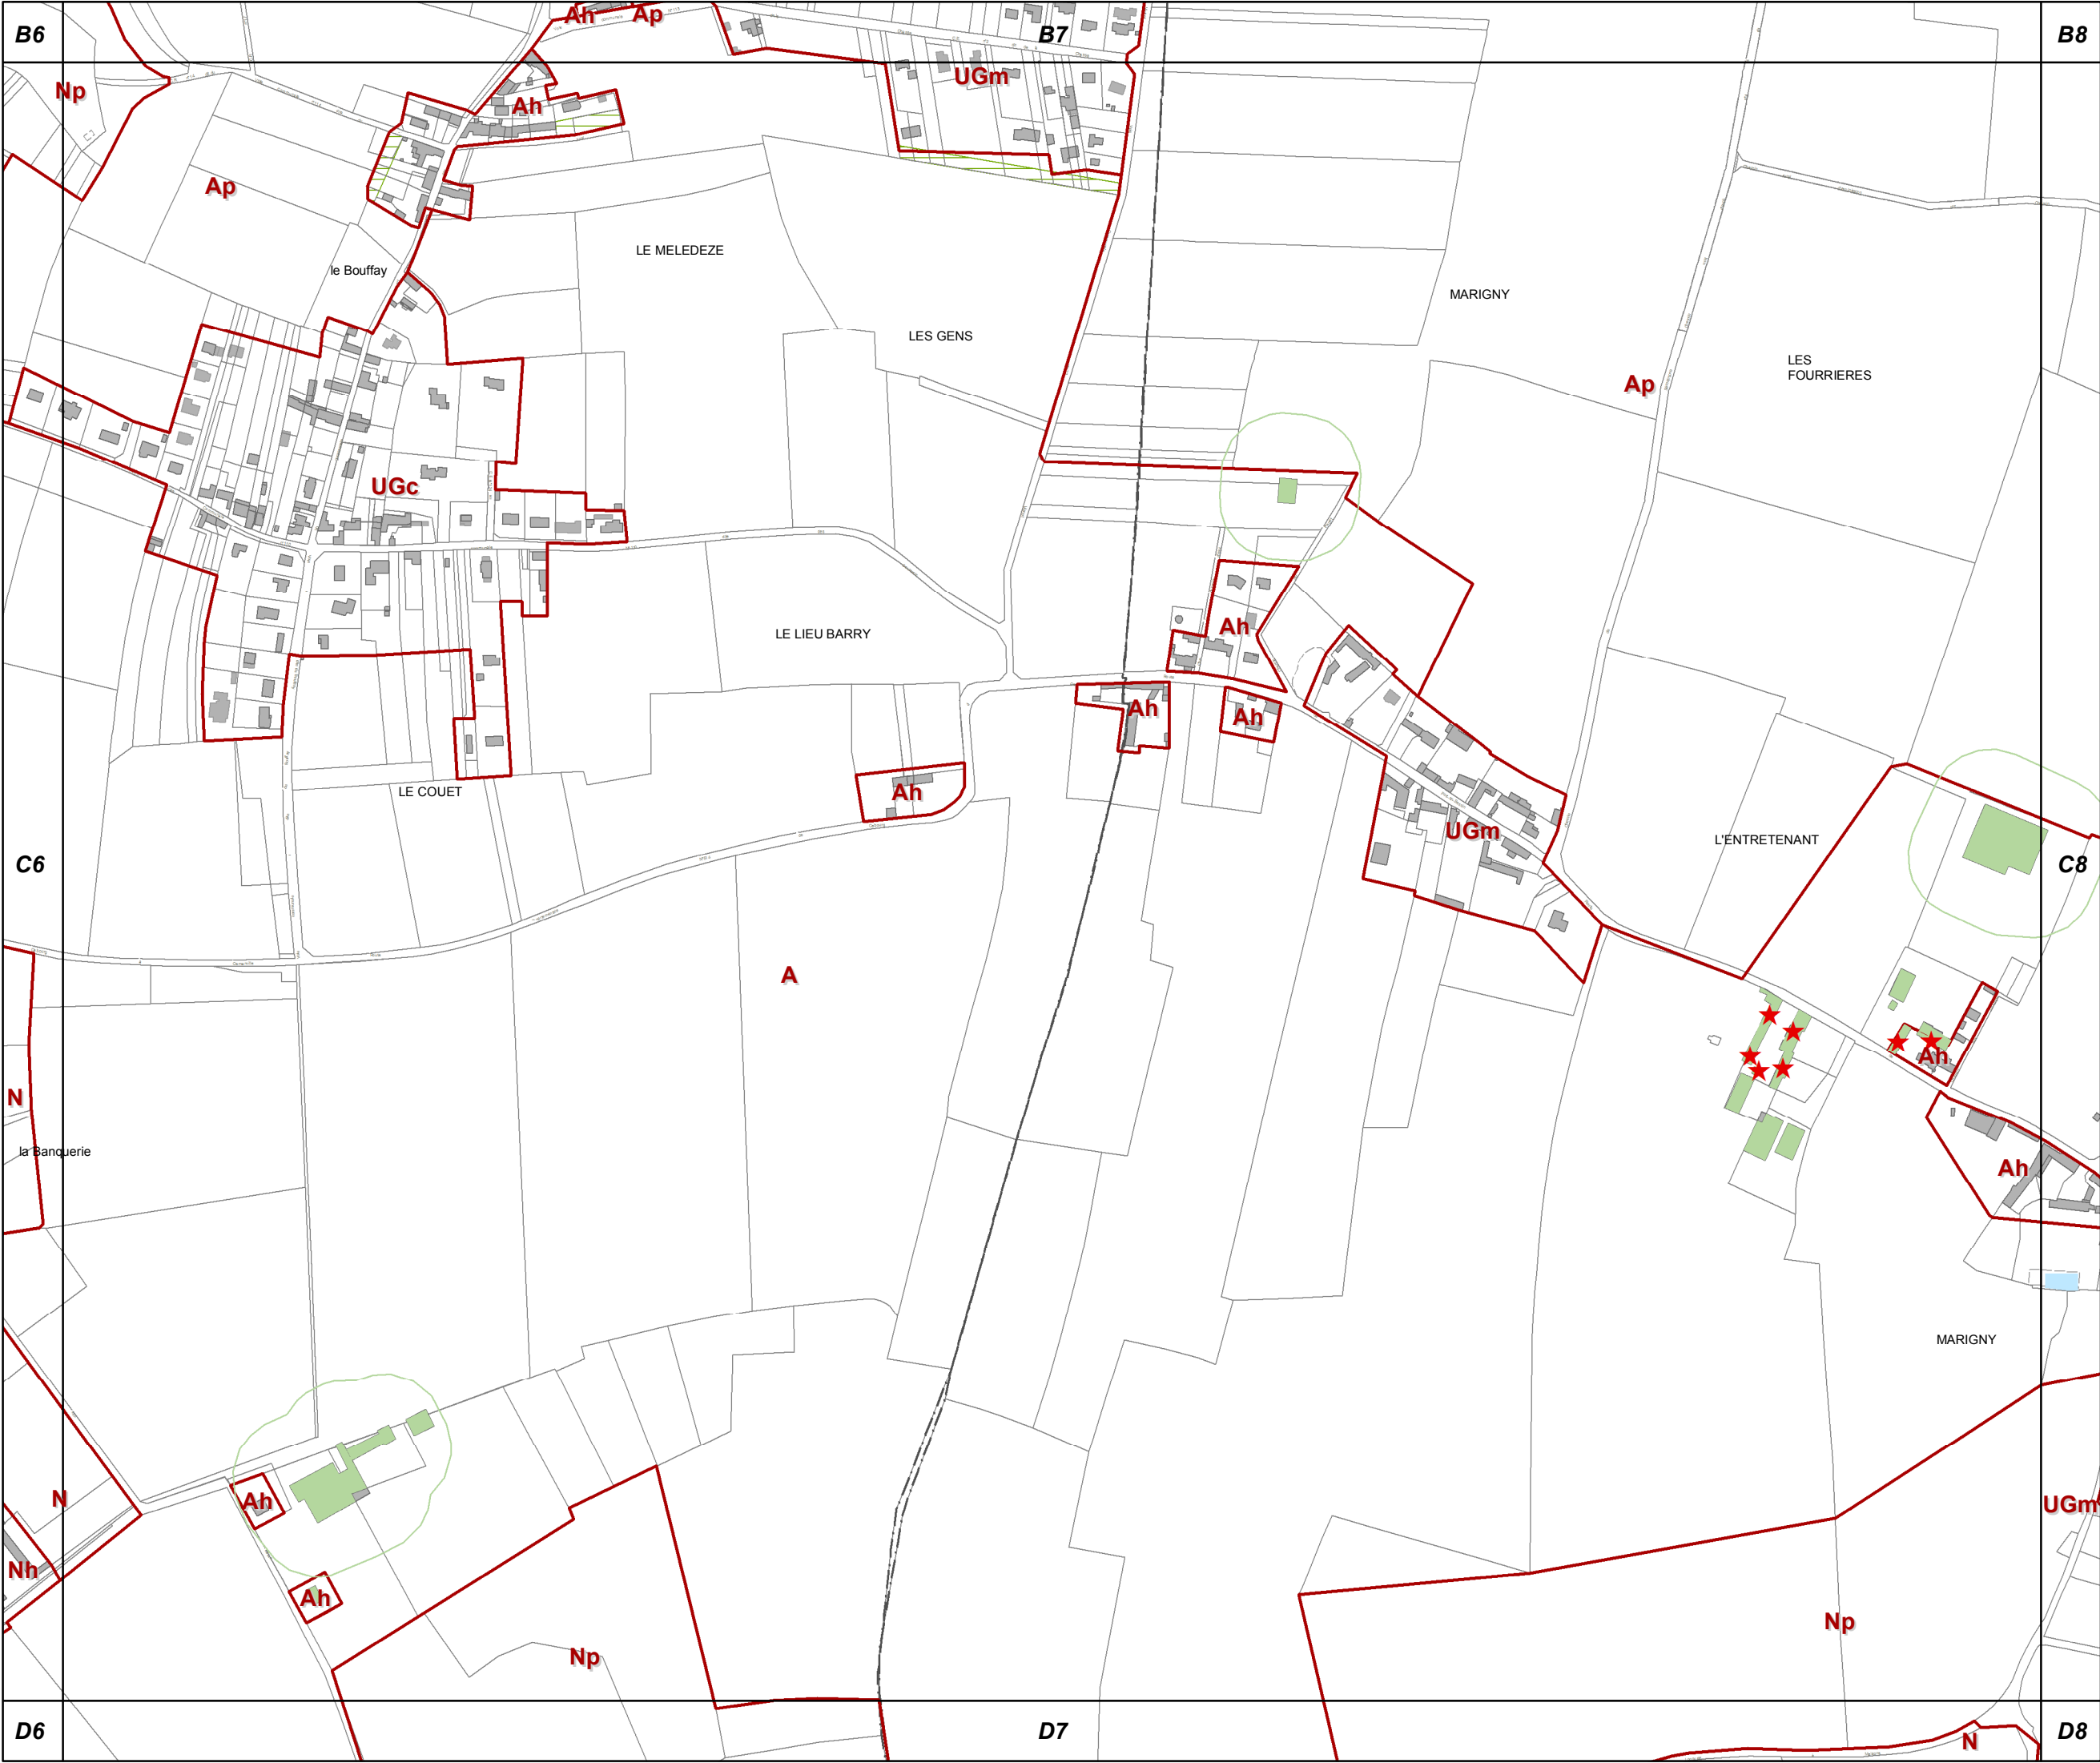


PLUi de BAYEUX INTERCOM

Modification n°5

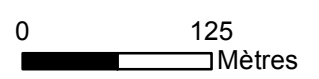



C9

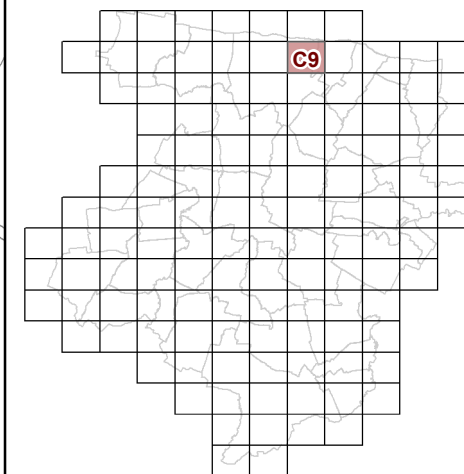


**53c REGLEMENT GRAPHIQUE
et PRESCRIPTIONS
D'URBANISME
1/5000è**

PLUi de BAYEUX INTERCOM

Modification n°5




0 125 Mètres

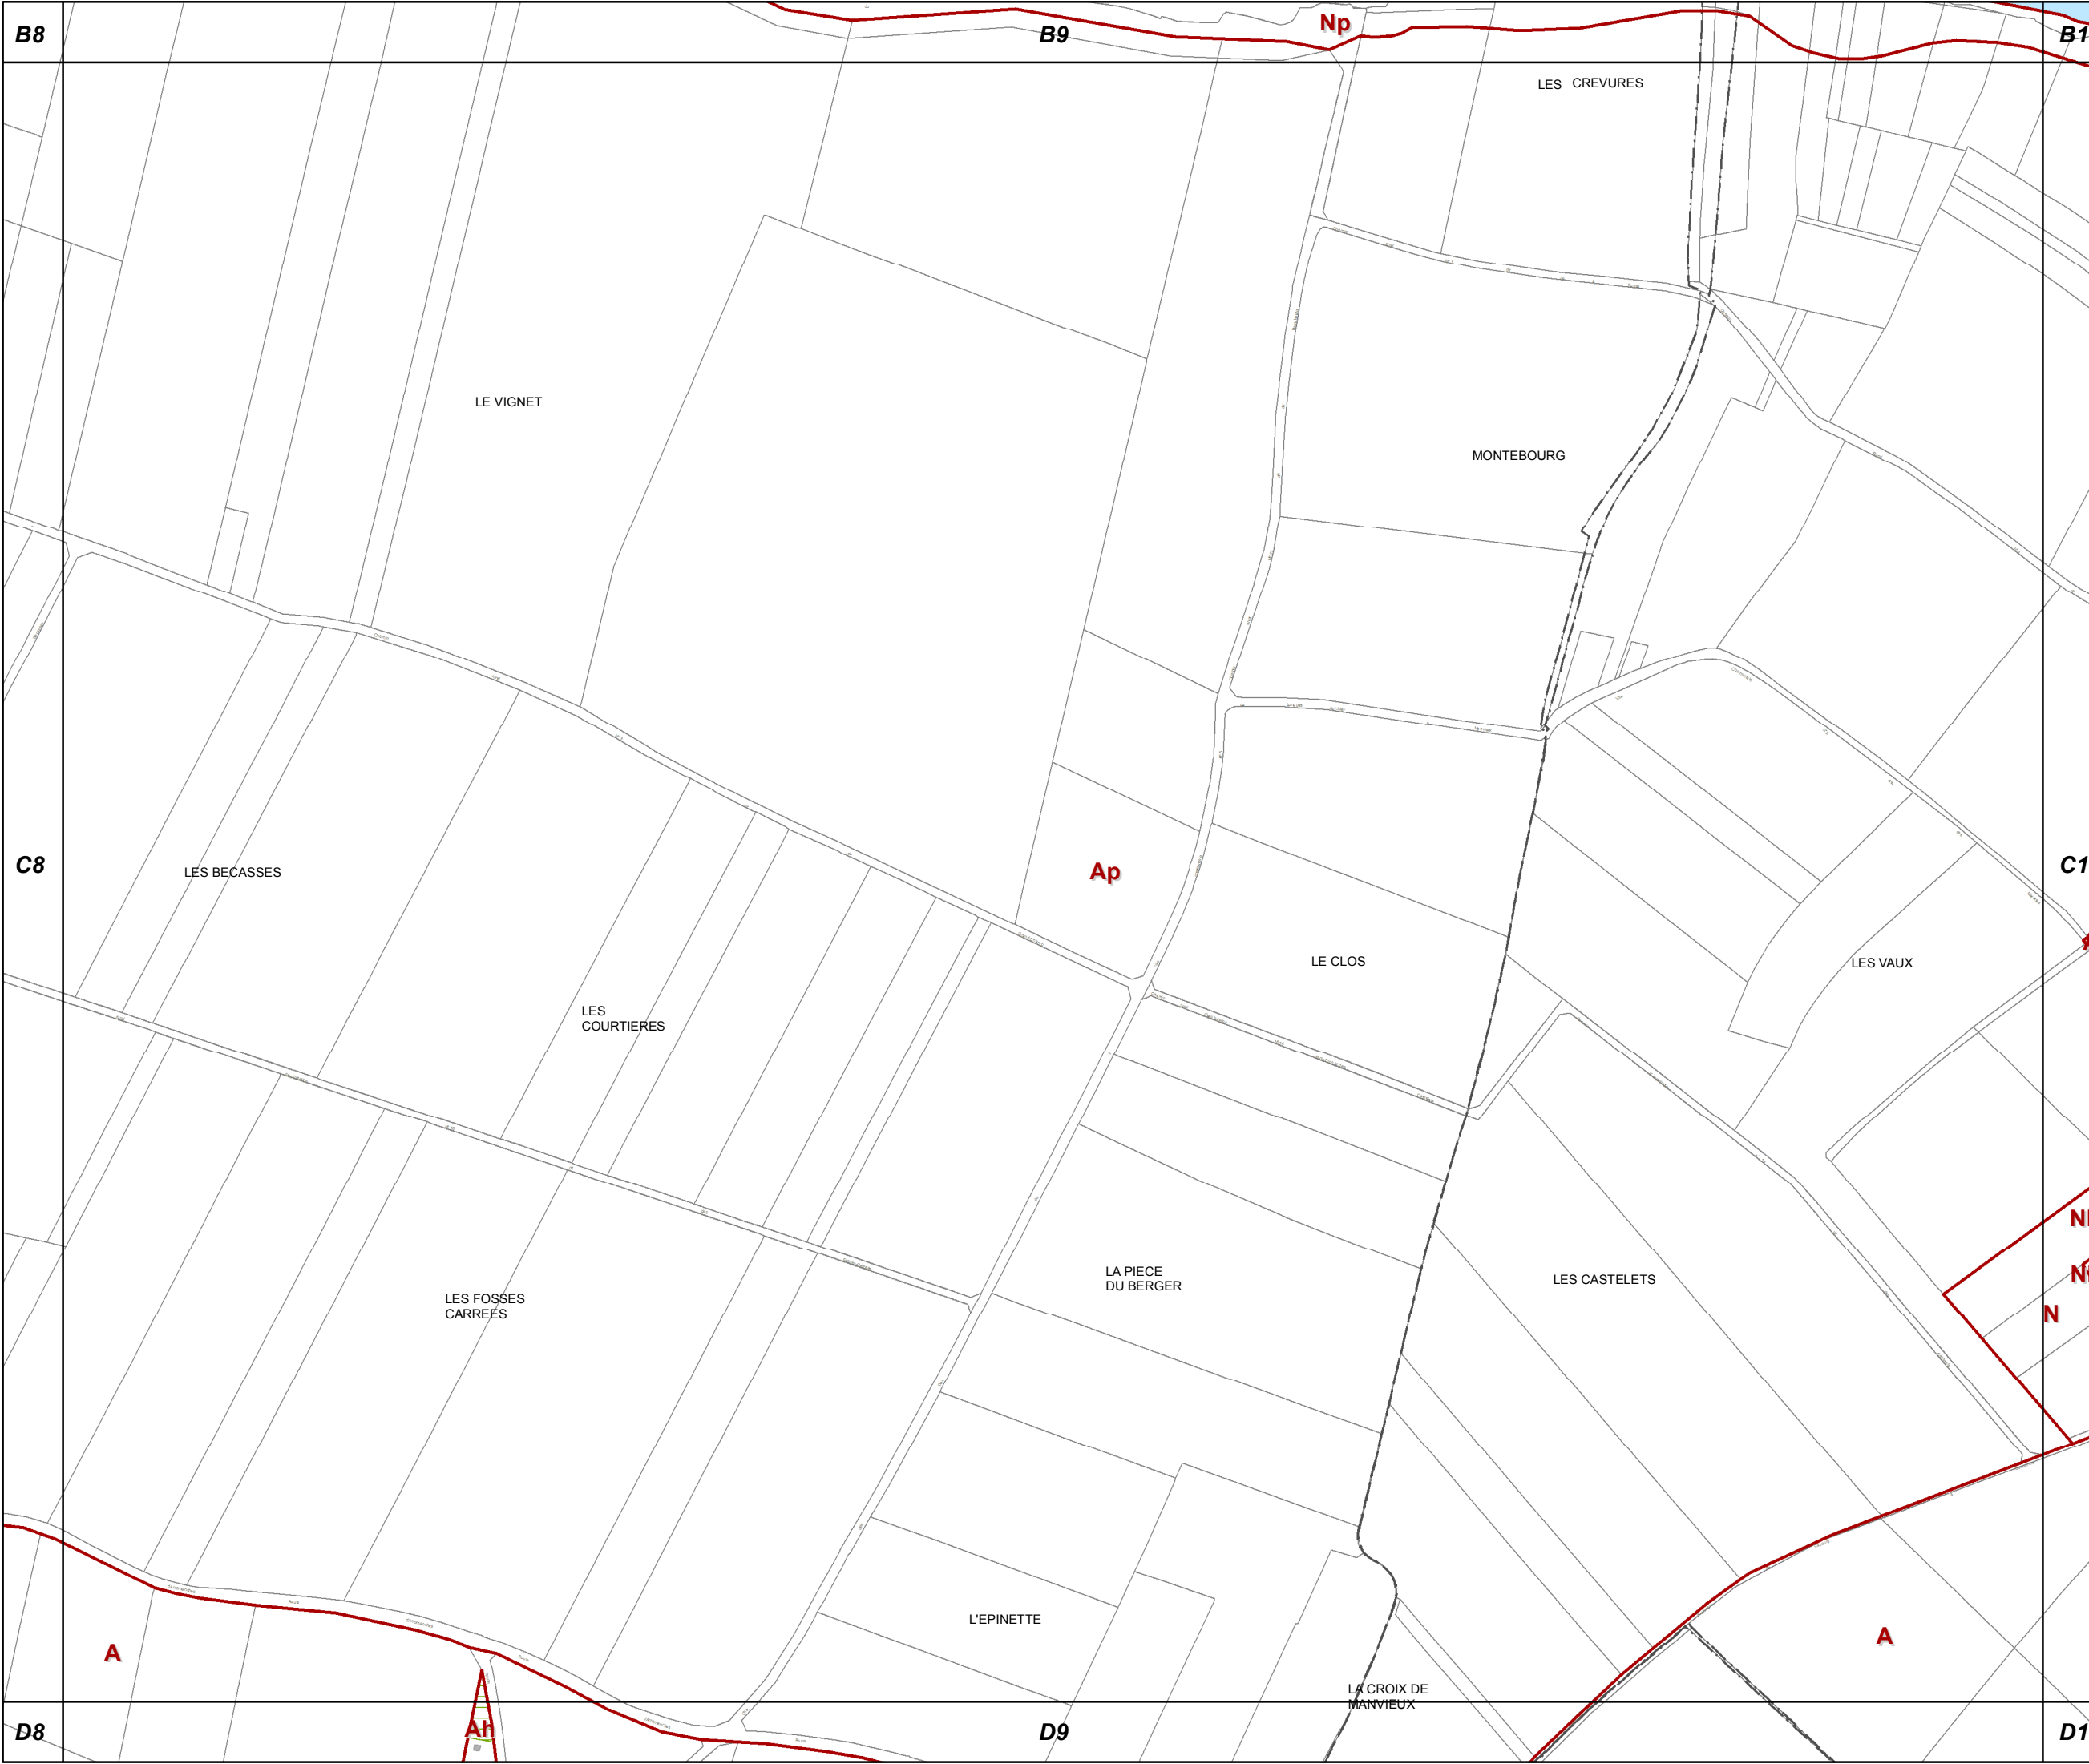



C10

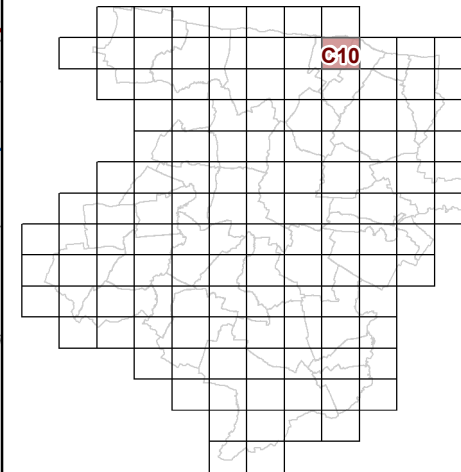


**53c REGLEMENT GRAPHIQUE
et PRESCRIPTIONS
D'URBANISME
1/5000è**

PLUi de BAYEUX INTERCOM



Modification n°5



0 125 Mètres

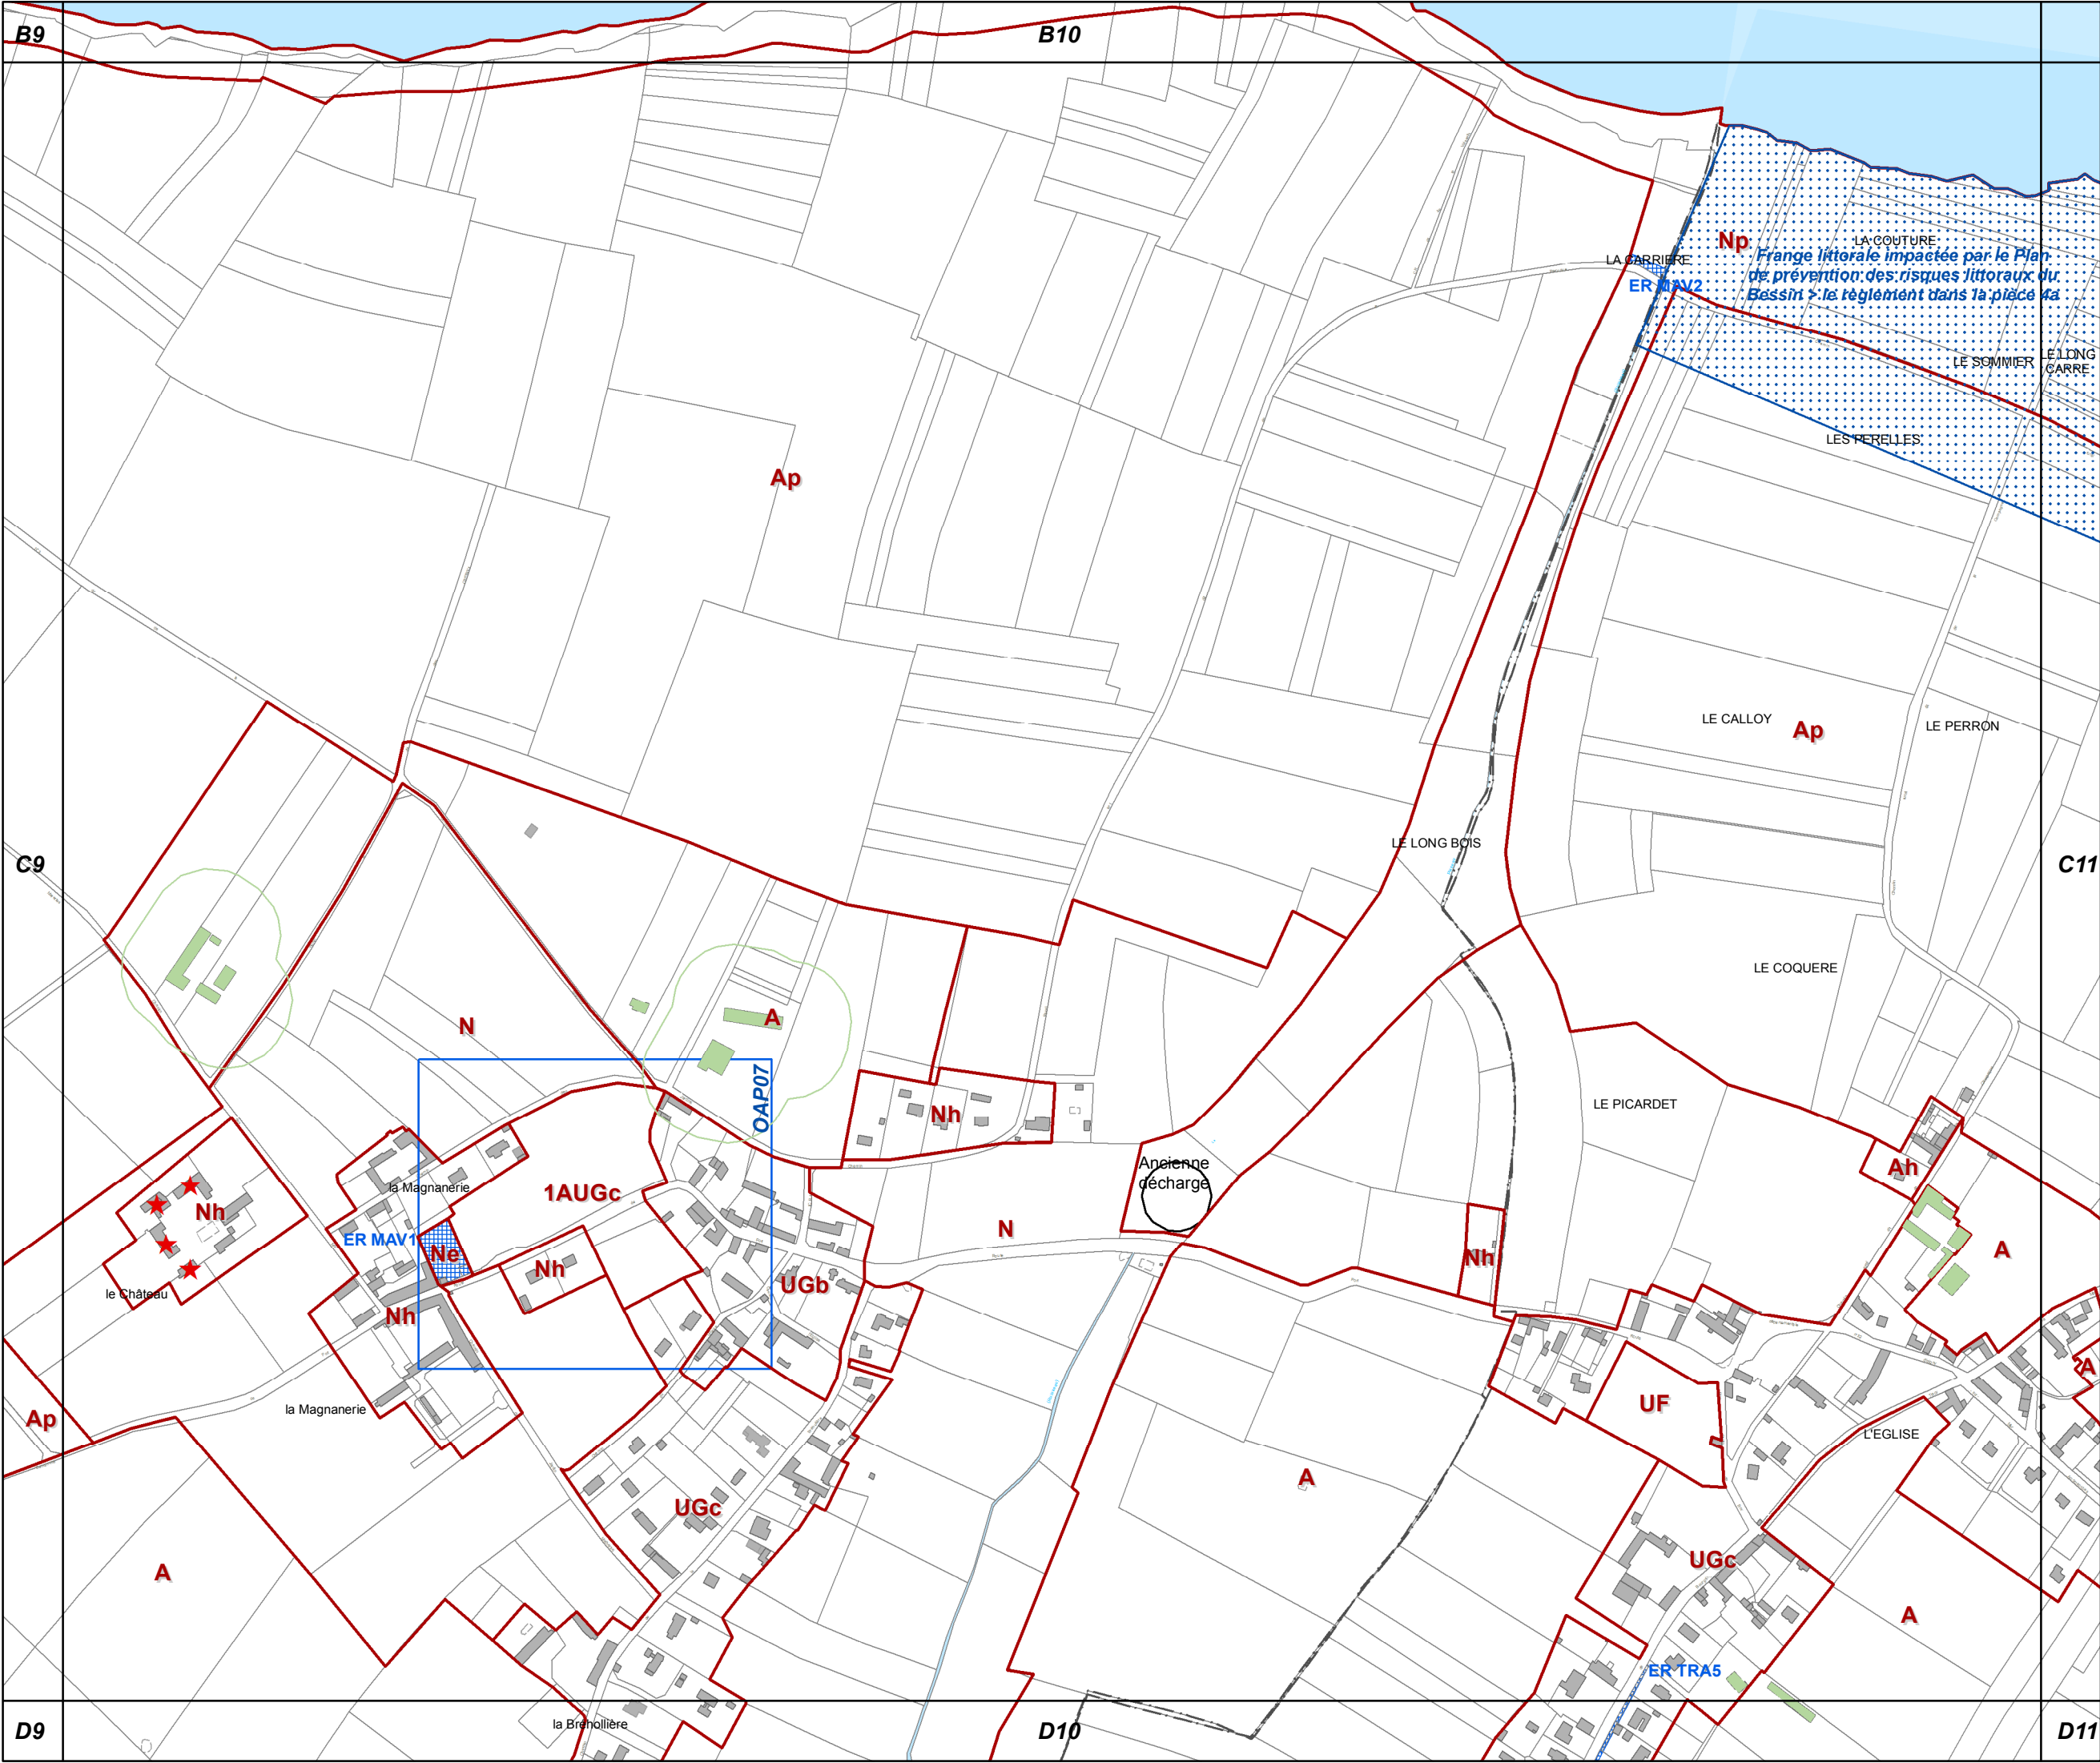


Frange littorale impactée par le Plan de prévention des risques littoraux du Bessin > le règlement dans la pièce 4a

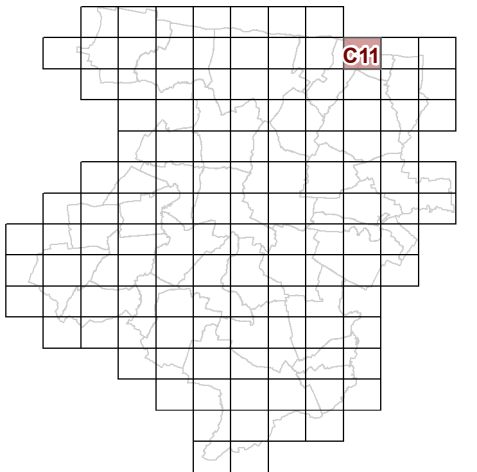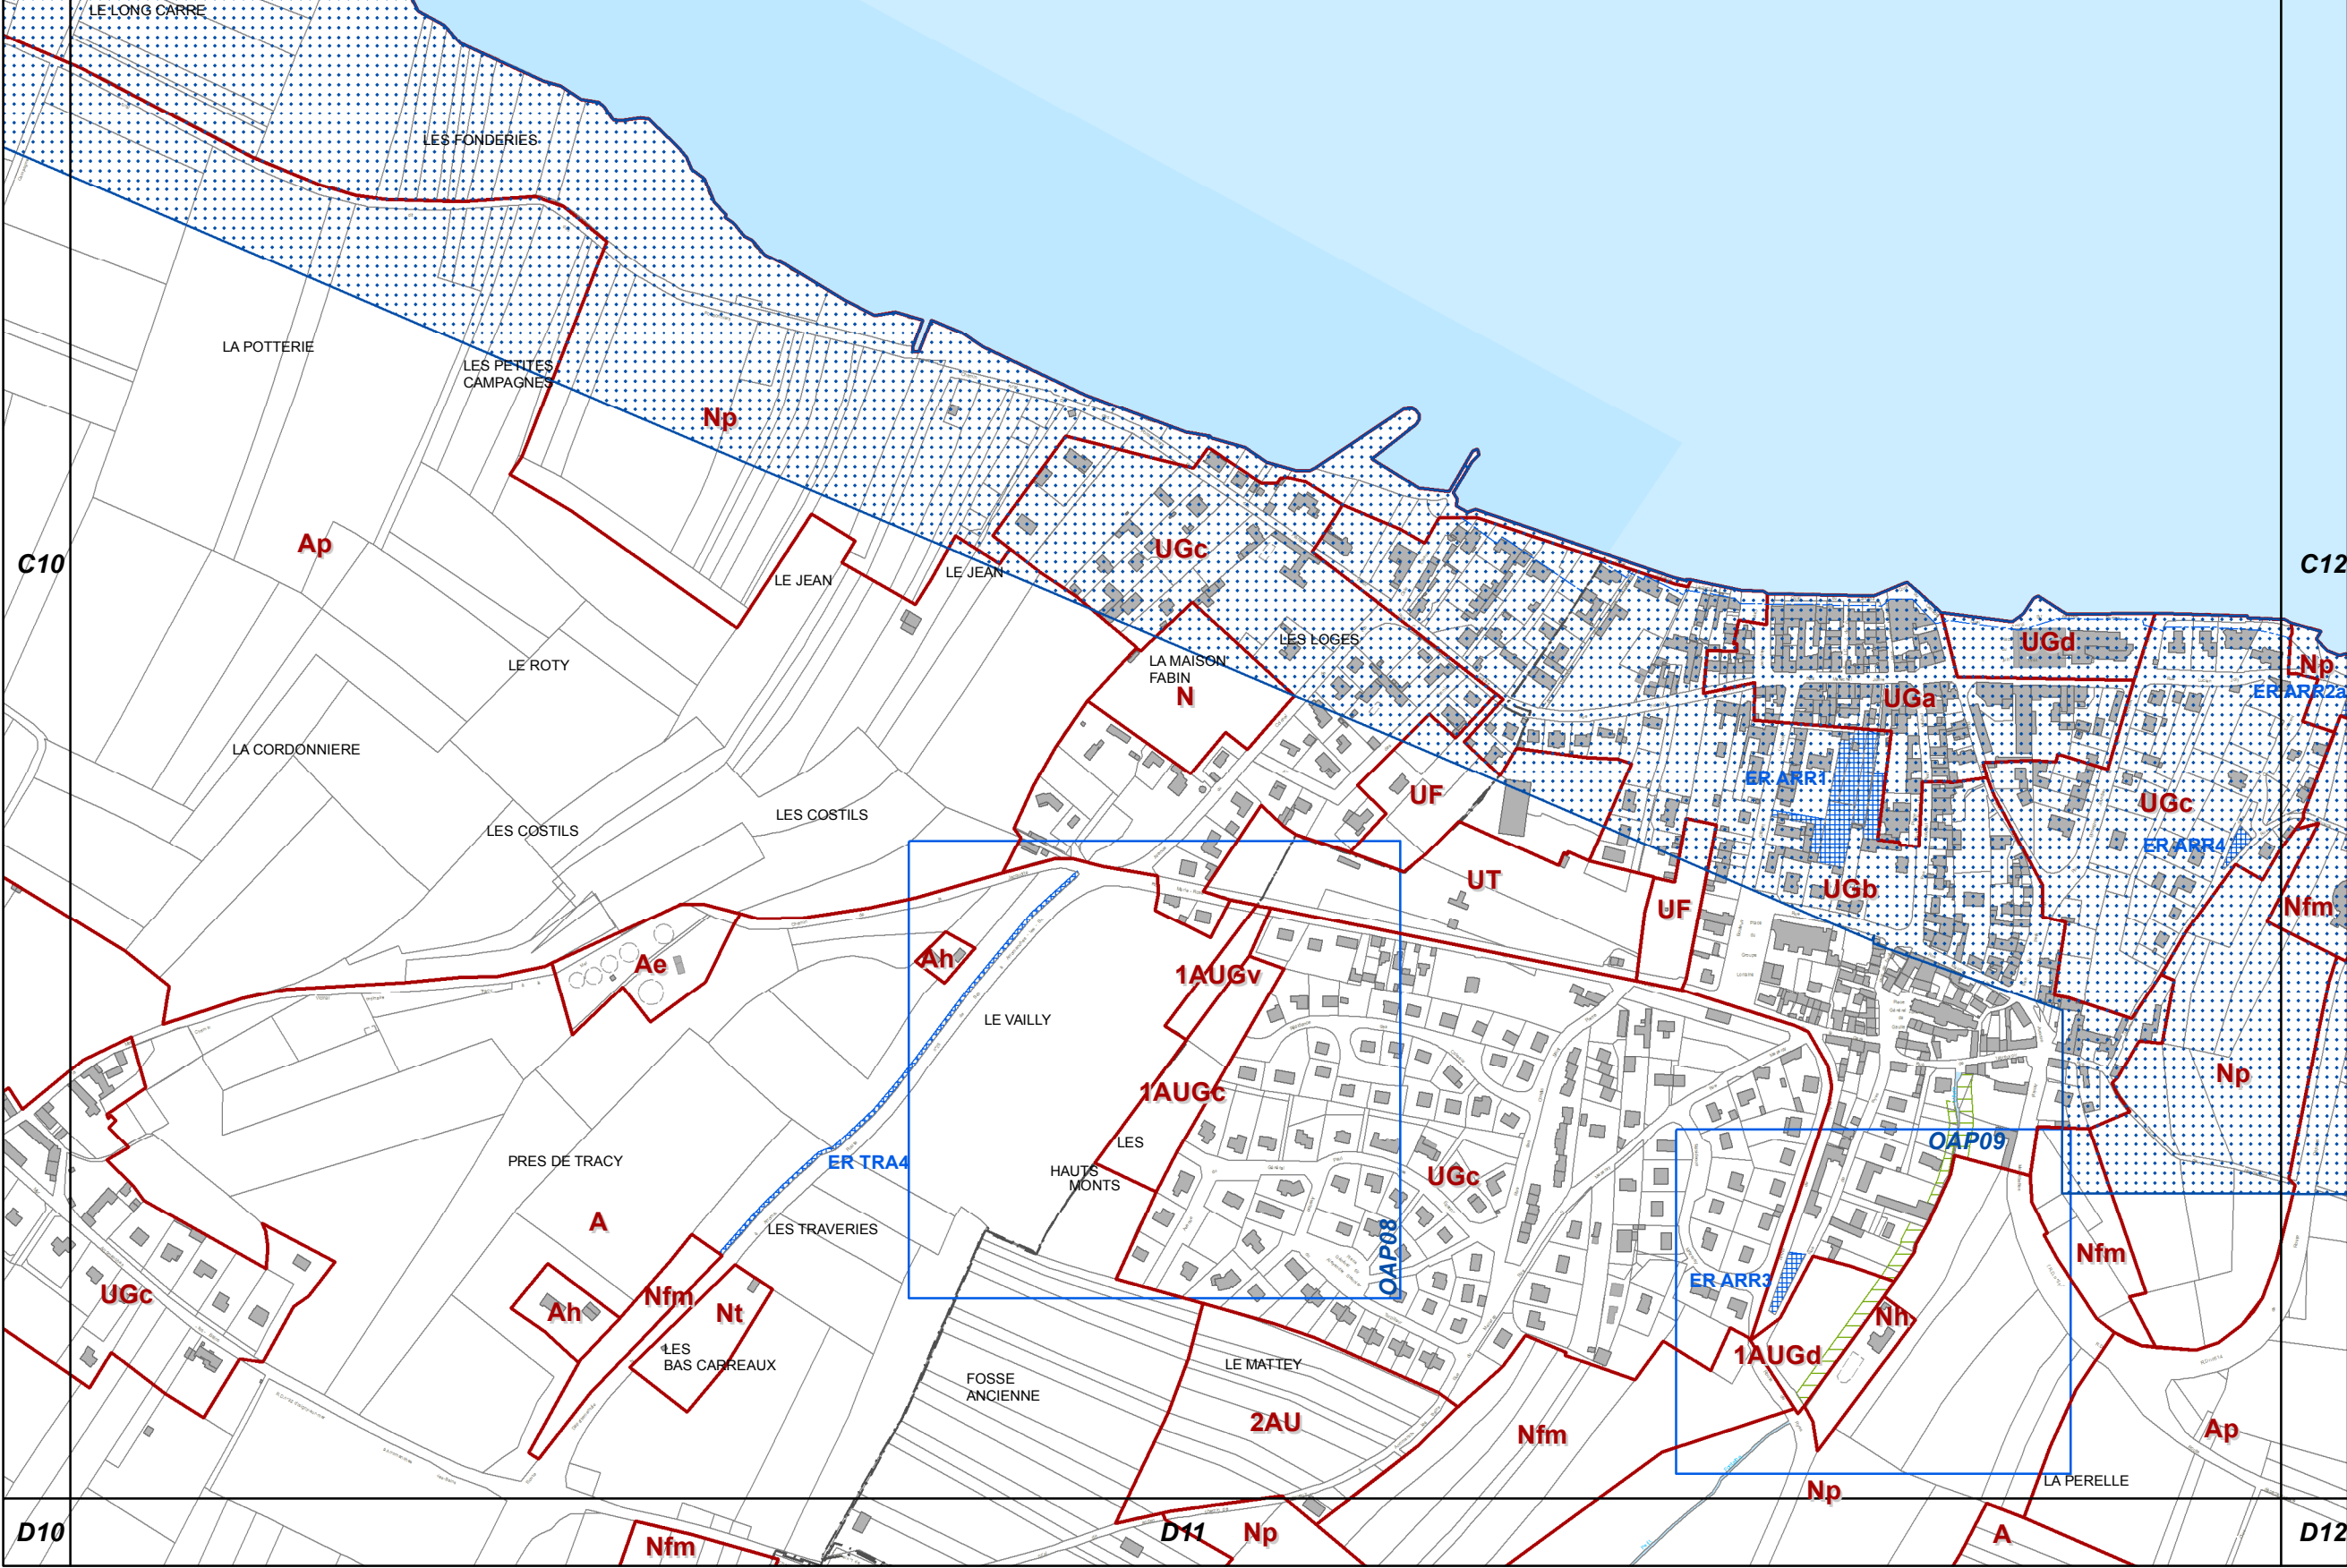



53c REGLEMENT GRAPHIQUE
et PRESCRIPTIONS
D'URBANISME
1/5000è

PLUi de BAYEUX INTERCOM
Modification n°5

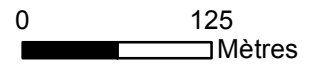



C12

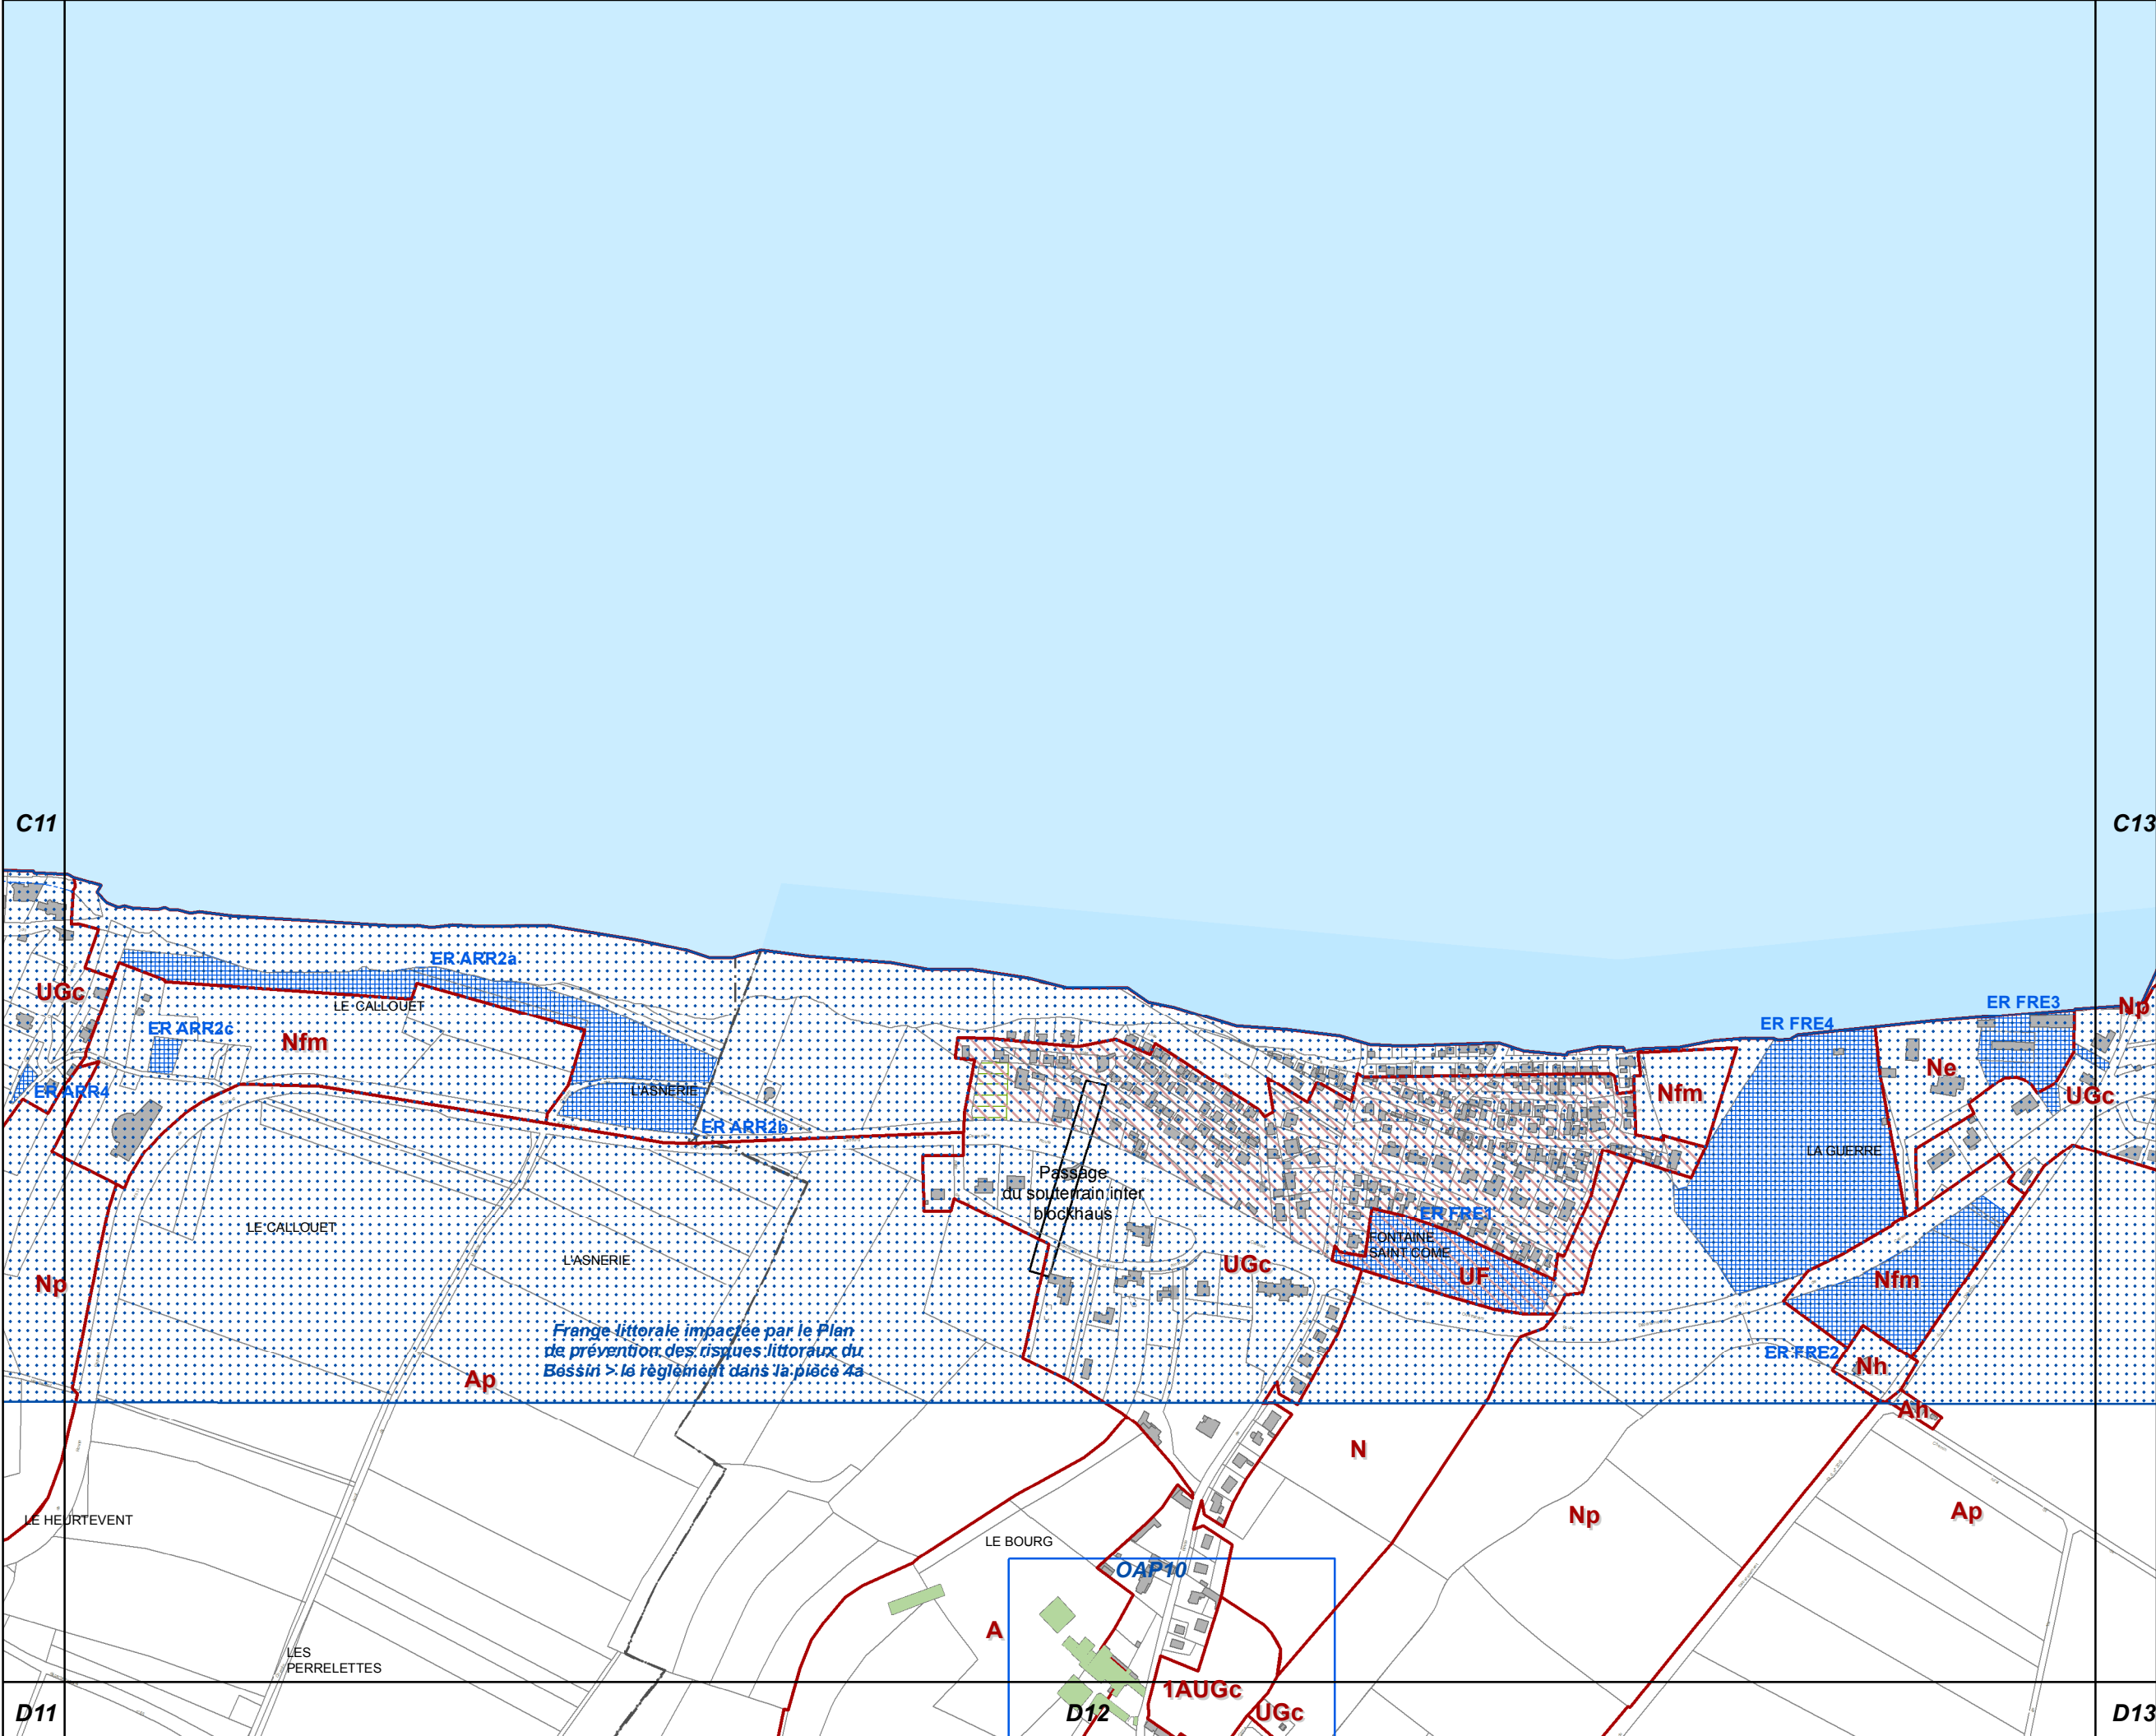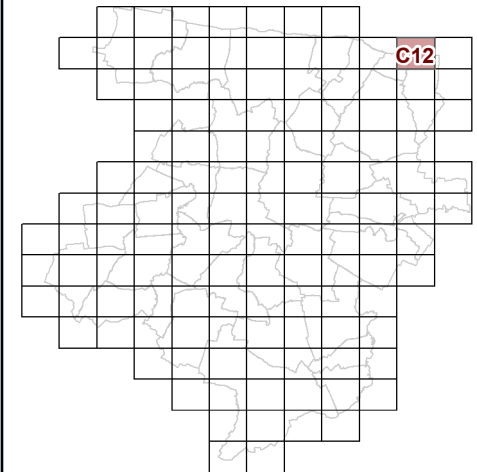

53c REGLEMENT GRAPHIQUE
et PRESCRIPTIONS
D'URBANISME
1/5000è


PLUi de BAYEUX INTERCOM

Modification n°5





C13

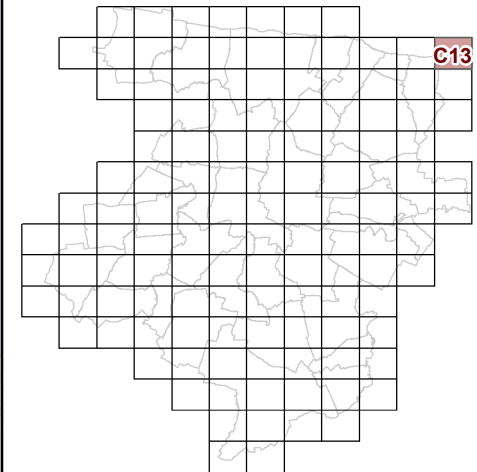

C12

ER FRE3

Ne

Np

UGc

Frangé littorale impactée par le Plan
de prévention des risques littoraux du
Bassin > le règlement dans la pièce 4a

Ap

D12


D13

**53c REGLEMENT GRAPHIQUE
et PRESCRIPTIONS
D'URBANISME
1/5000è**


PLUi de BAYEUX INTERCOM

Modification n°5



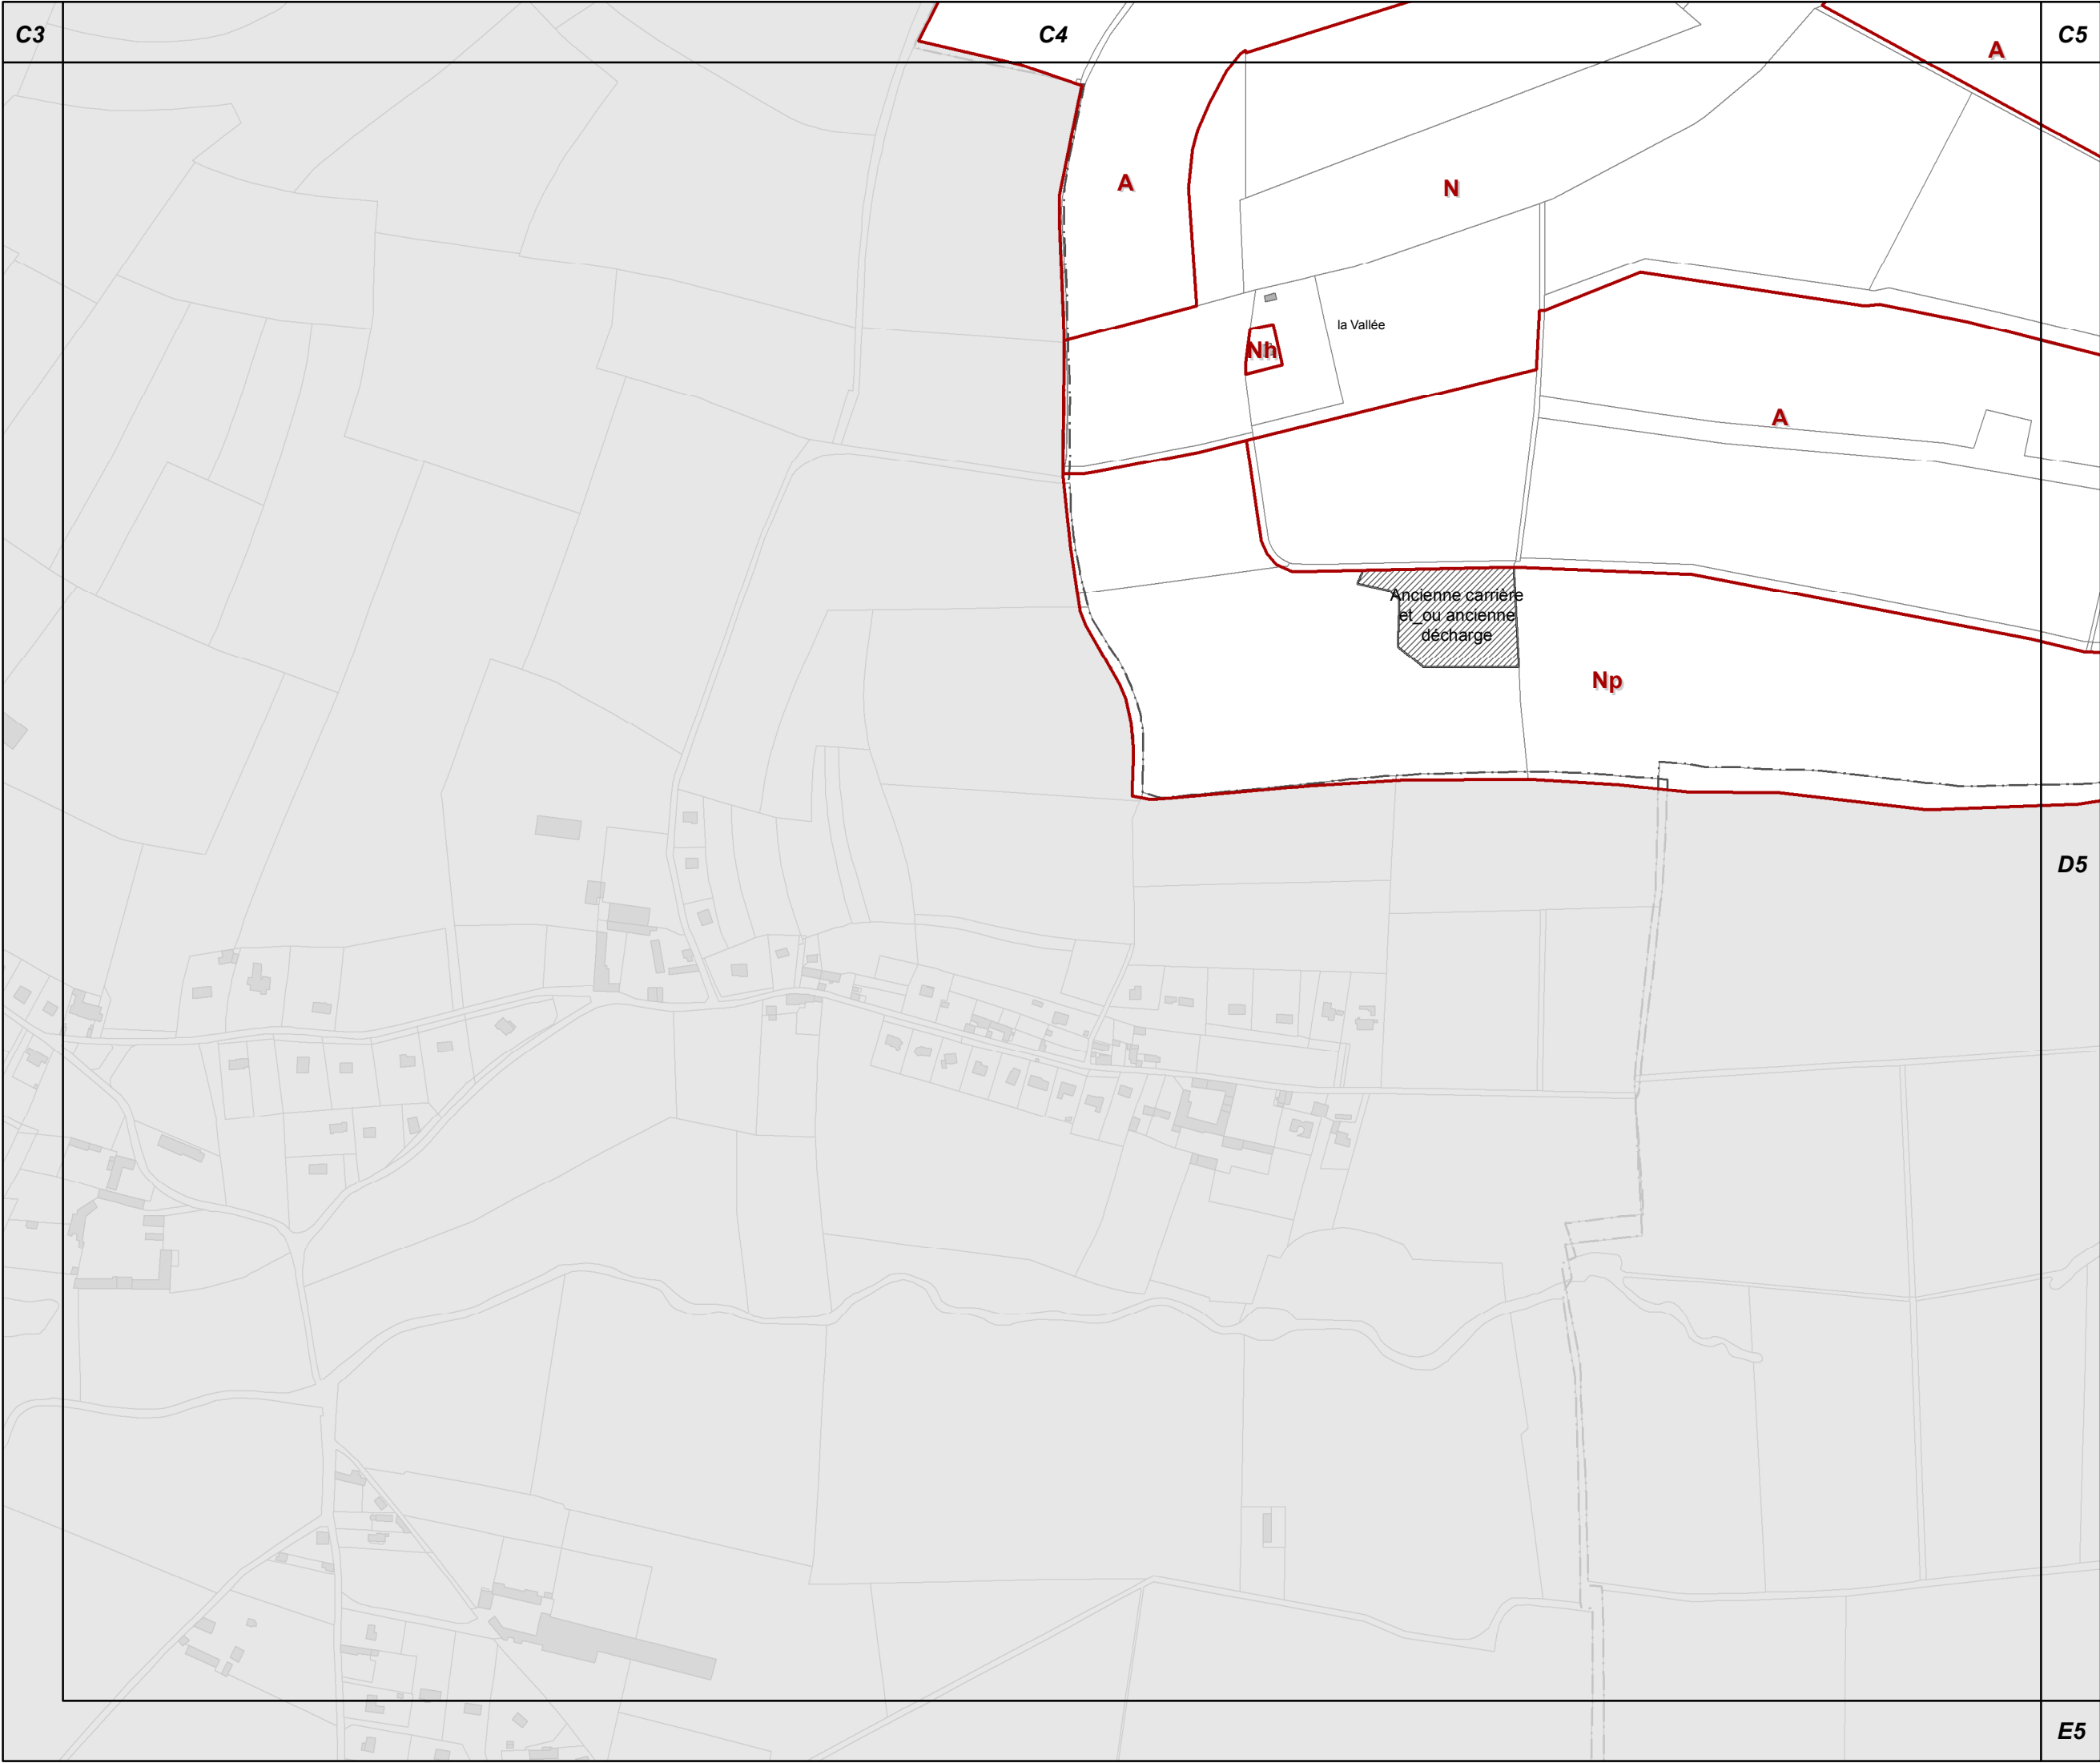


D4

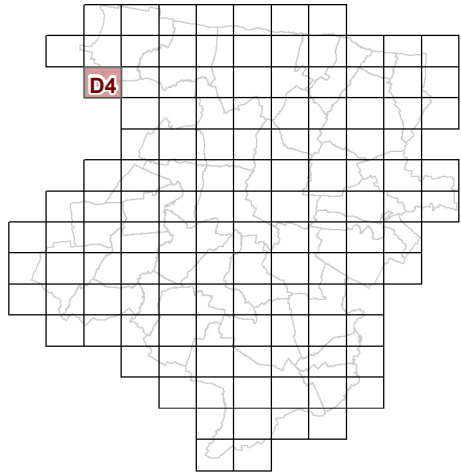

53c REGLEMENT GRAPHIQUE
et PRESCRIPTIONS
D'URBANISME
1/5000è


PLUi de BAYEUX INTERCOM

Modification n°5

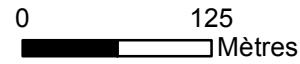




D5

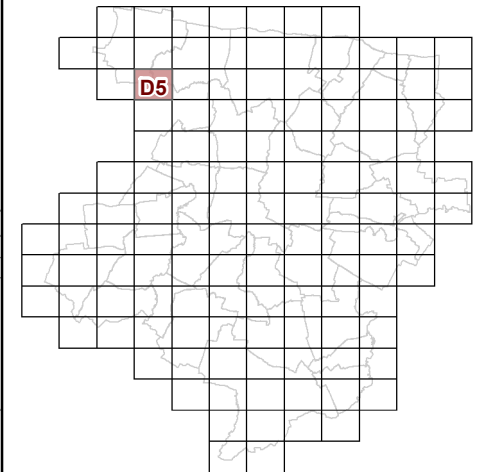

**53c REGLEMENT GRAPHIQUE
et PRESCRIPTIONS
D'URBANISME
1/5000è**


PLUi de BAYEUX INTERCOM

Modification n°5

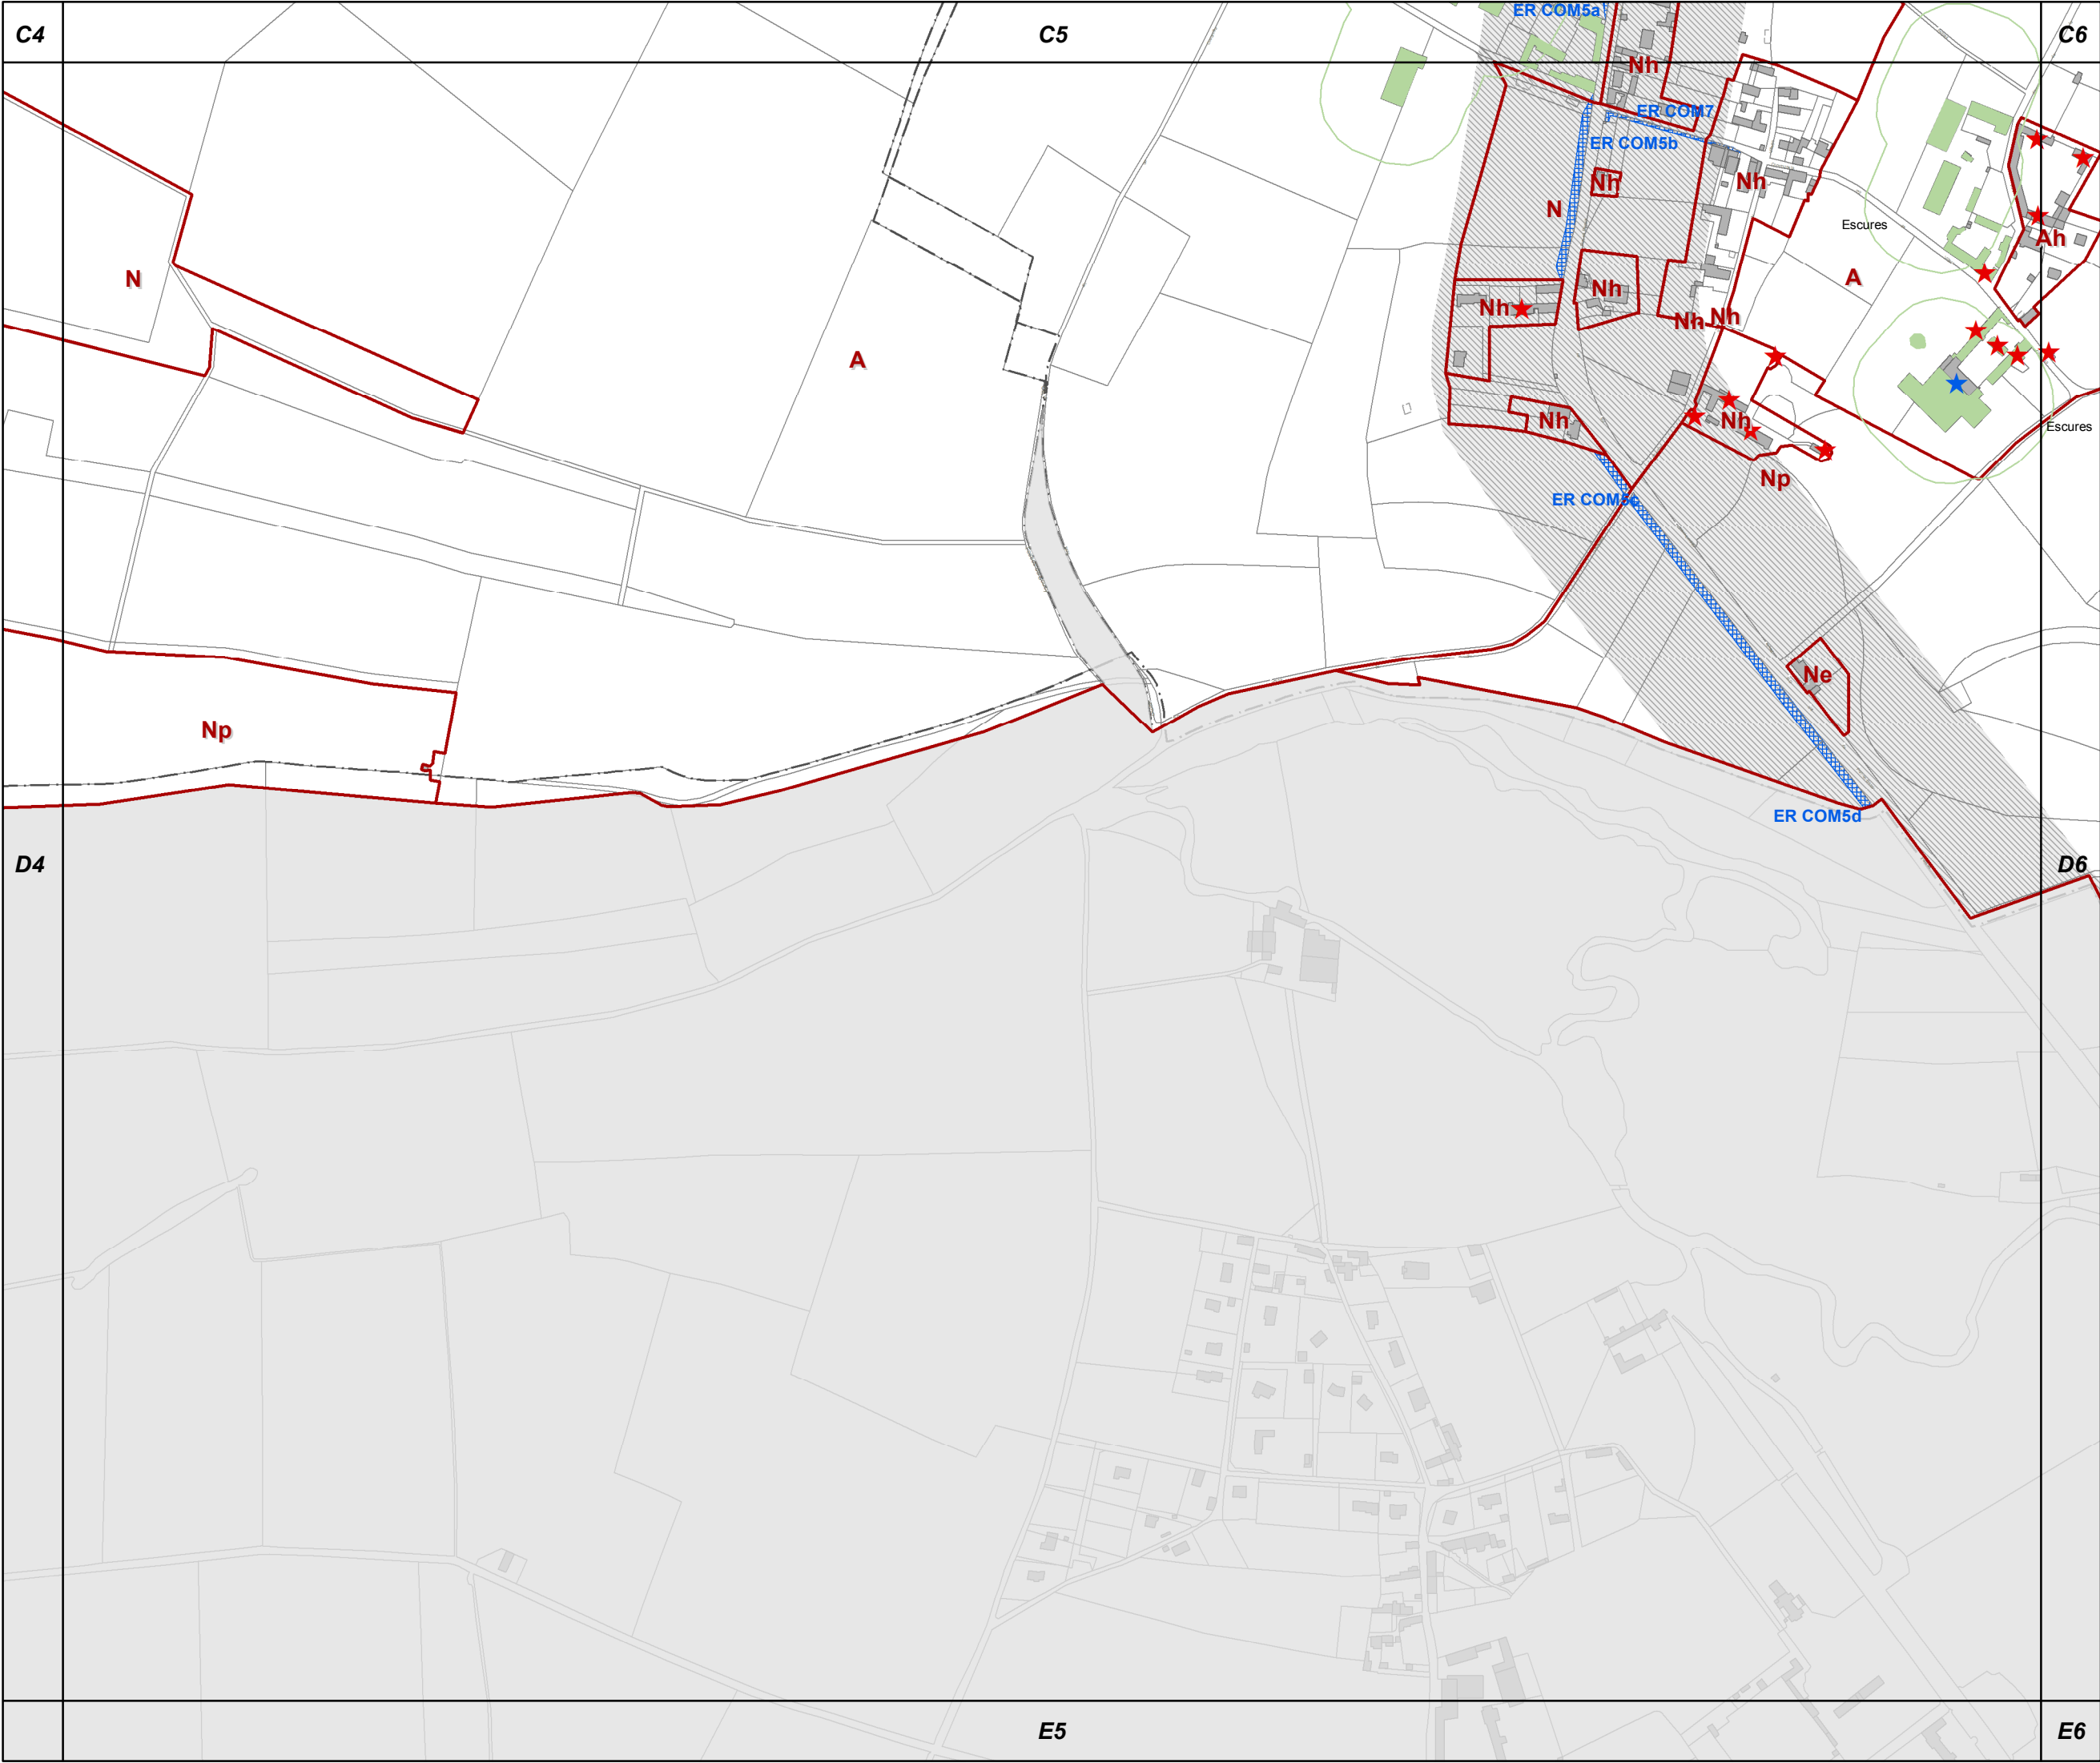




D6

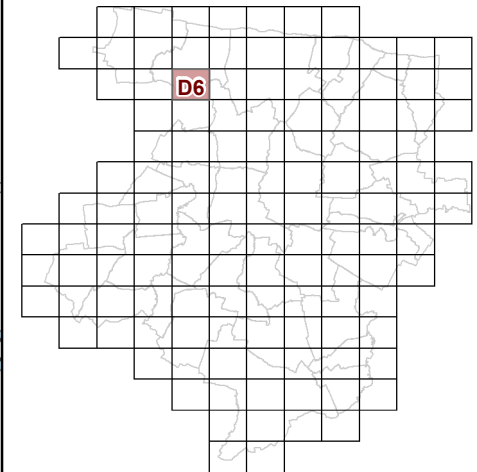

53c REGLEMENT GRAPHIQUE
et PRESCRIPTIONS
D'URBANISME
1/5000è


PLUi de BAYEUX INTERCOM

Modification n°5

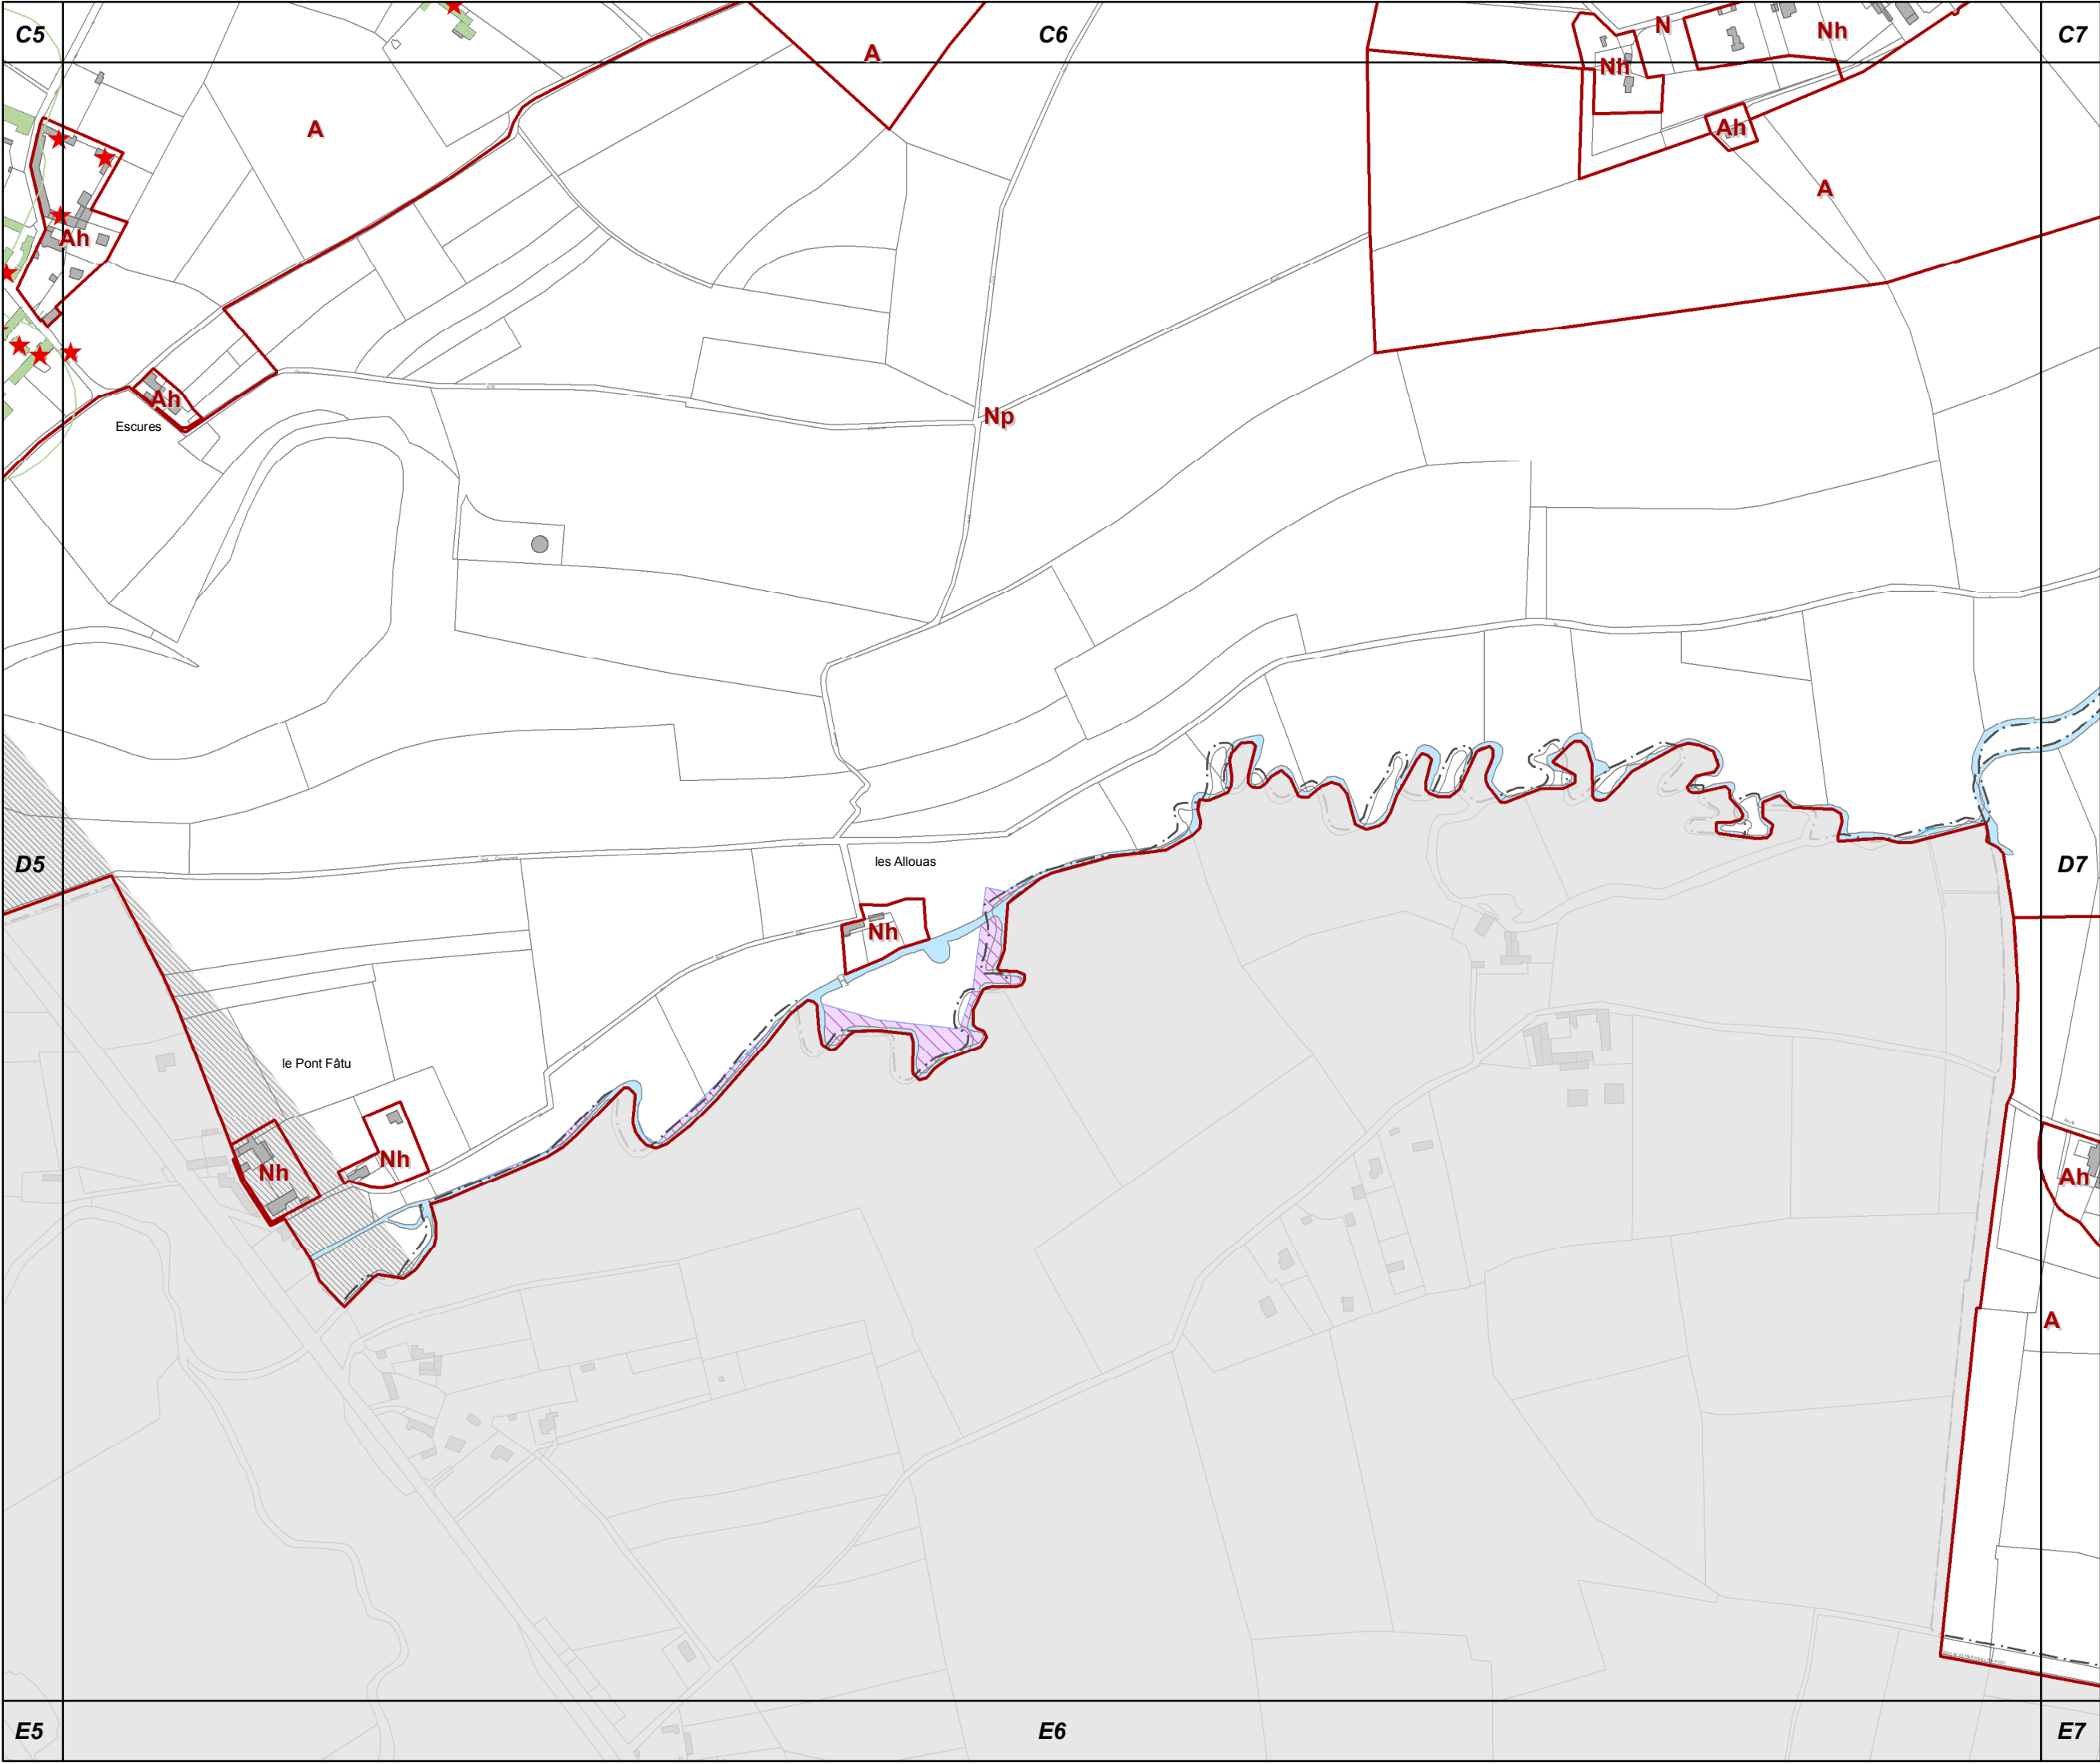



D7

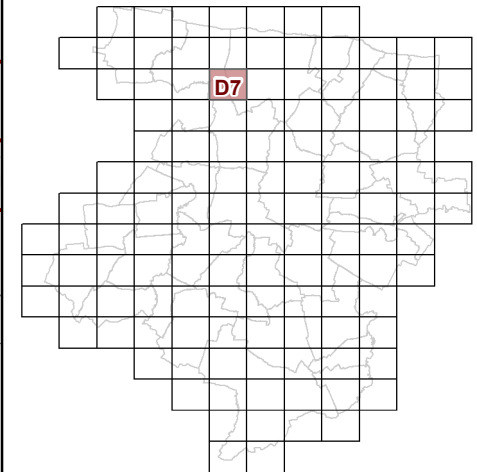


**53c REGLEMENT GRAPHIQUE
et PRESCRIPTIONS
D'URBANISME
1/5000è**


PLUi de BAYEUX INTERCOM

Modification n°5




0 125 Mètres

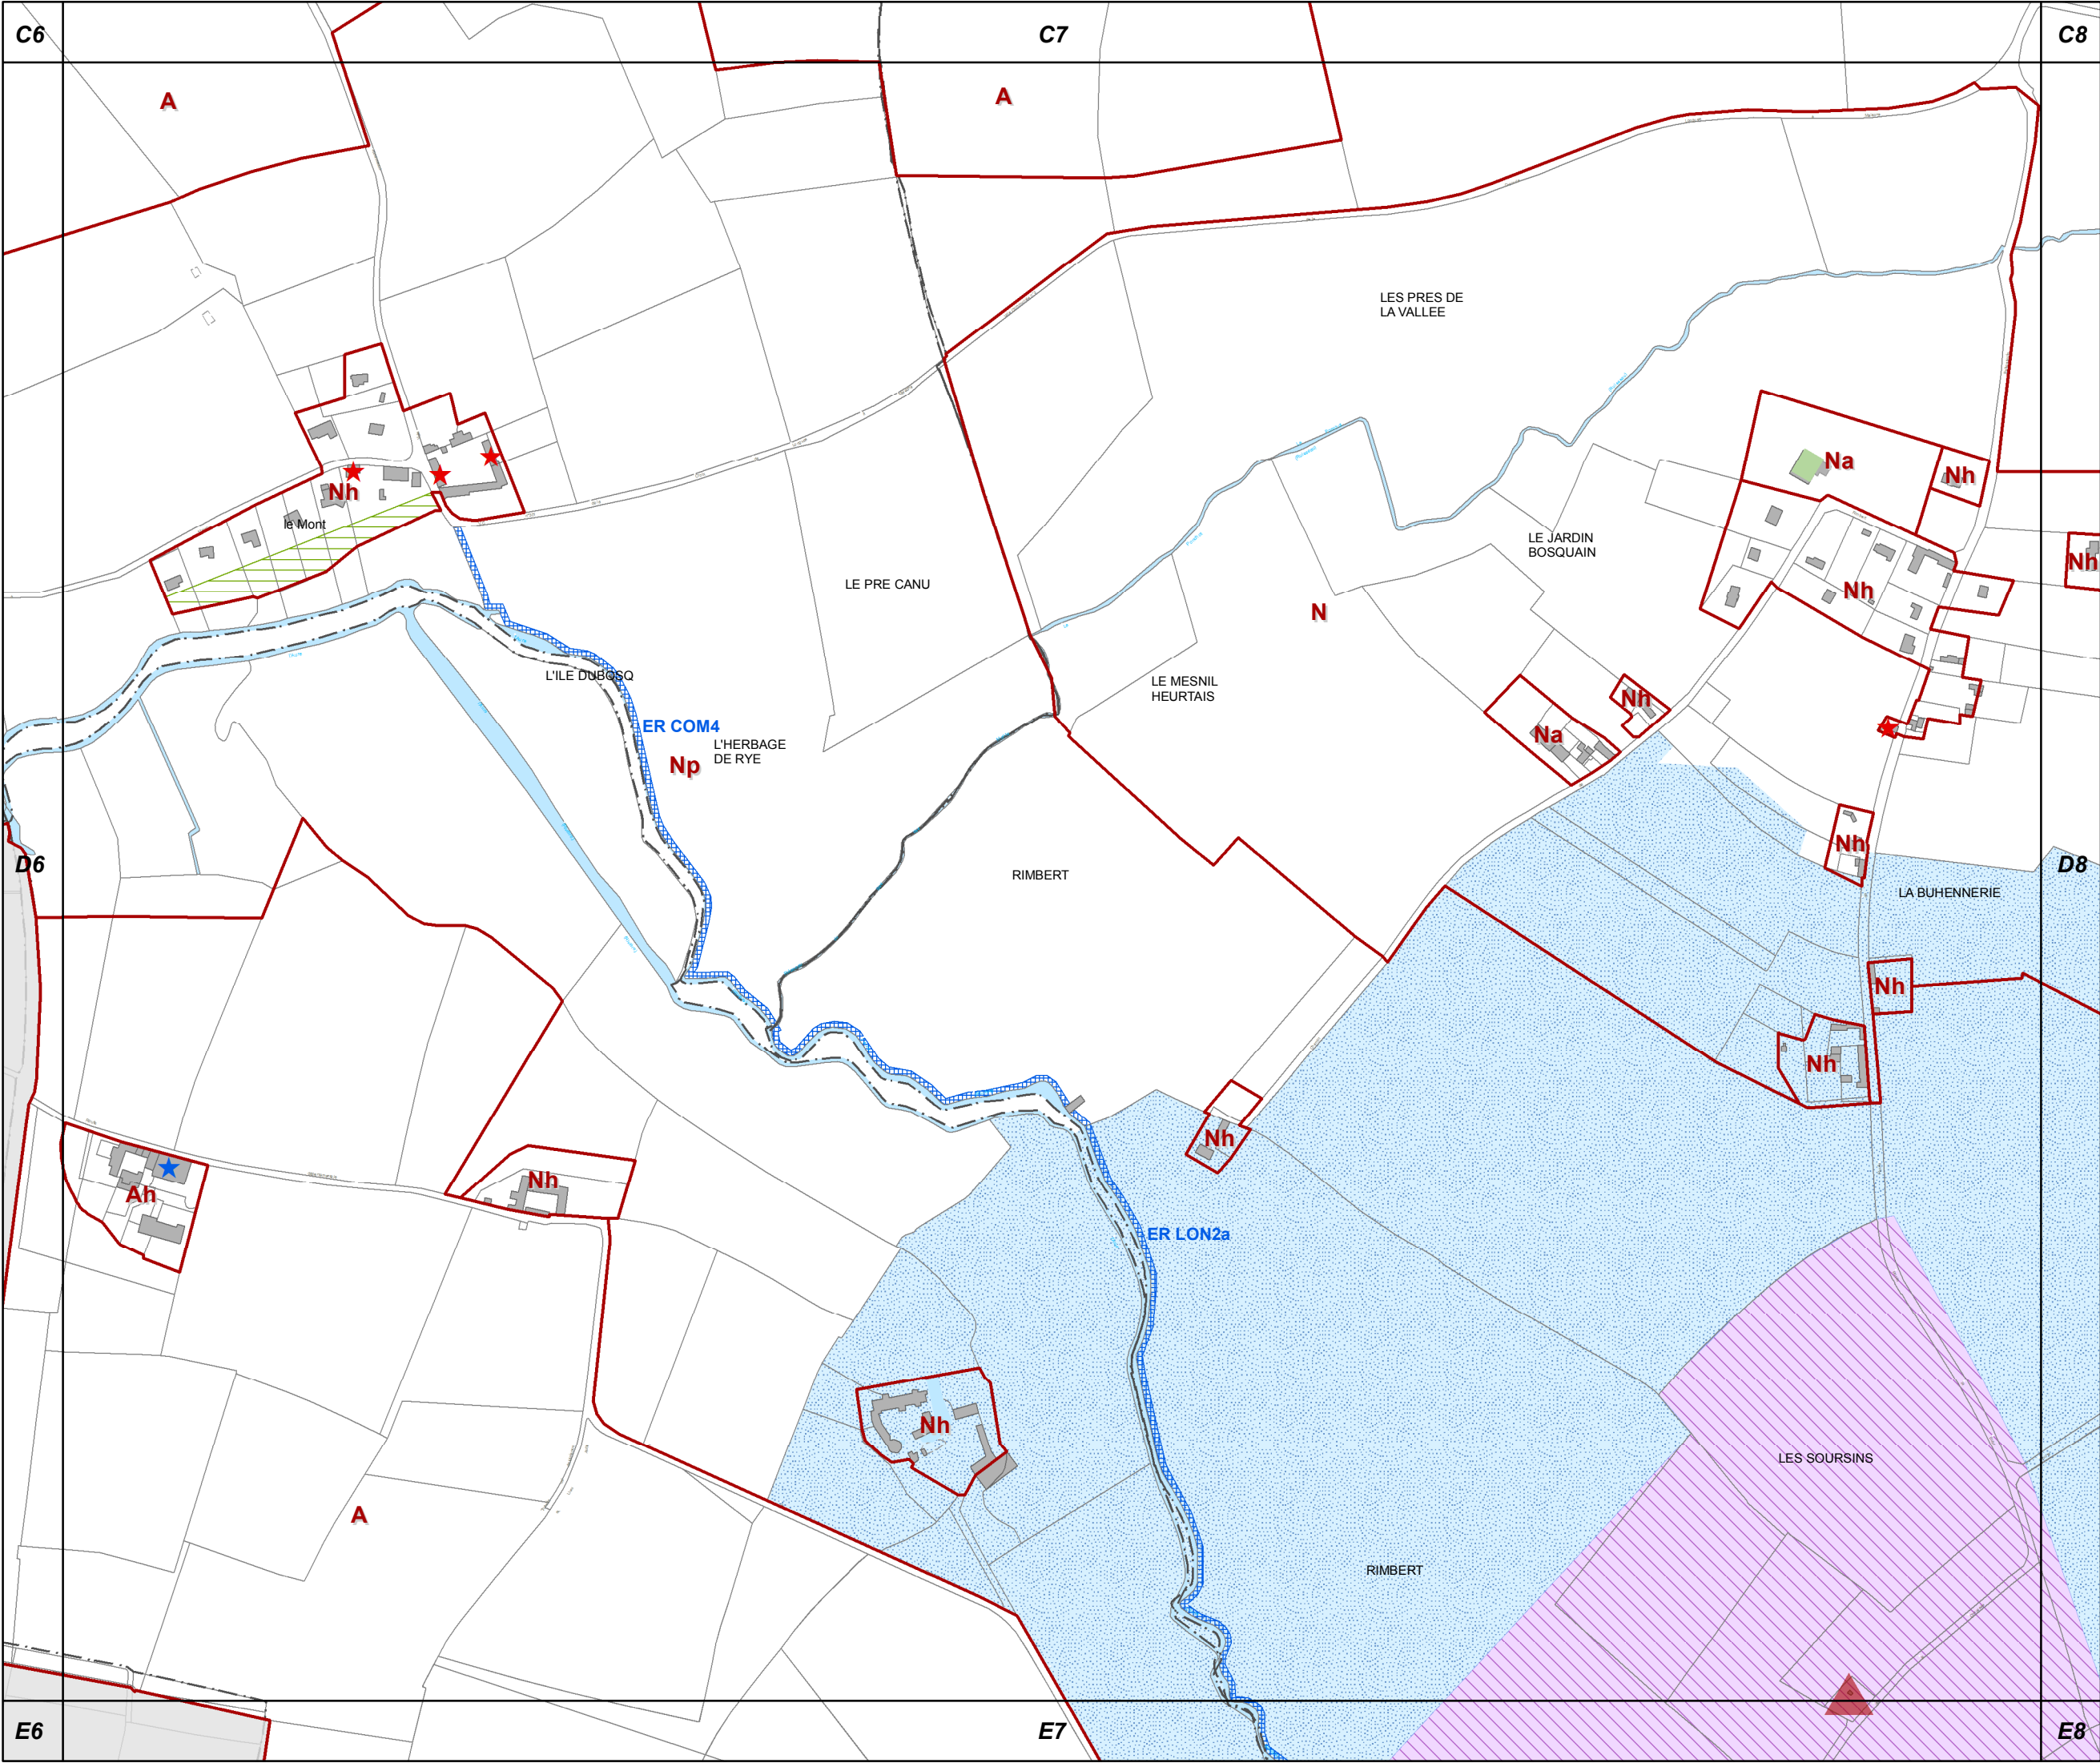

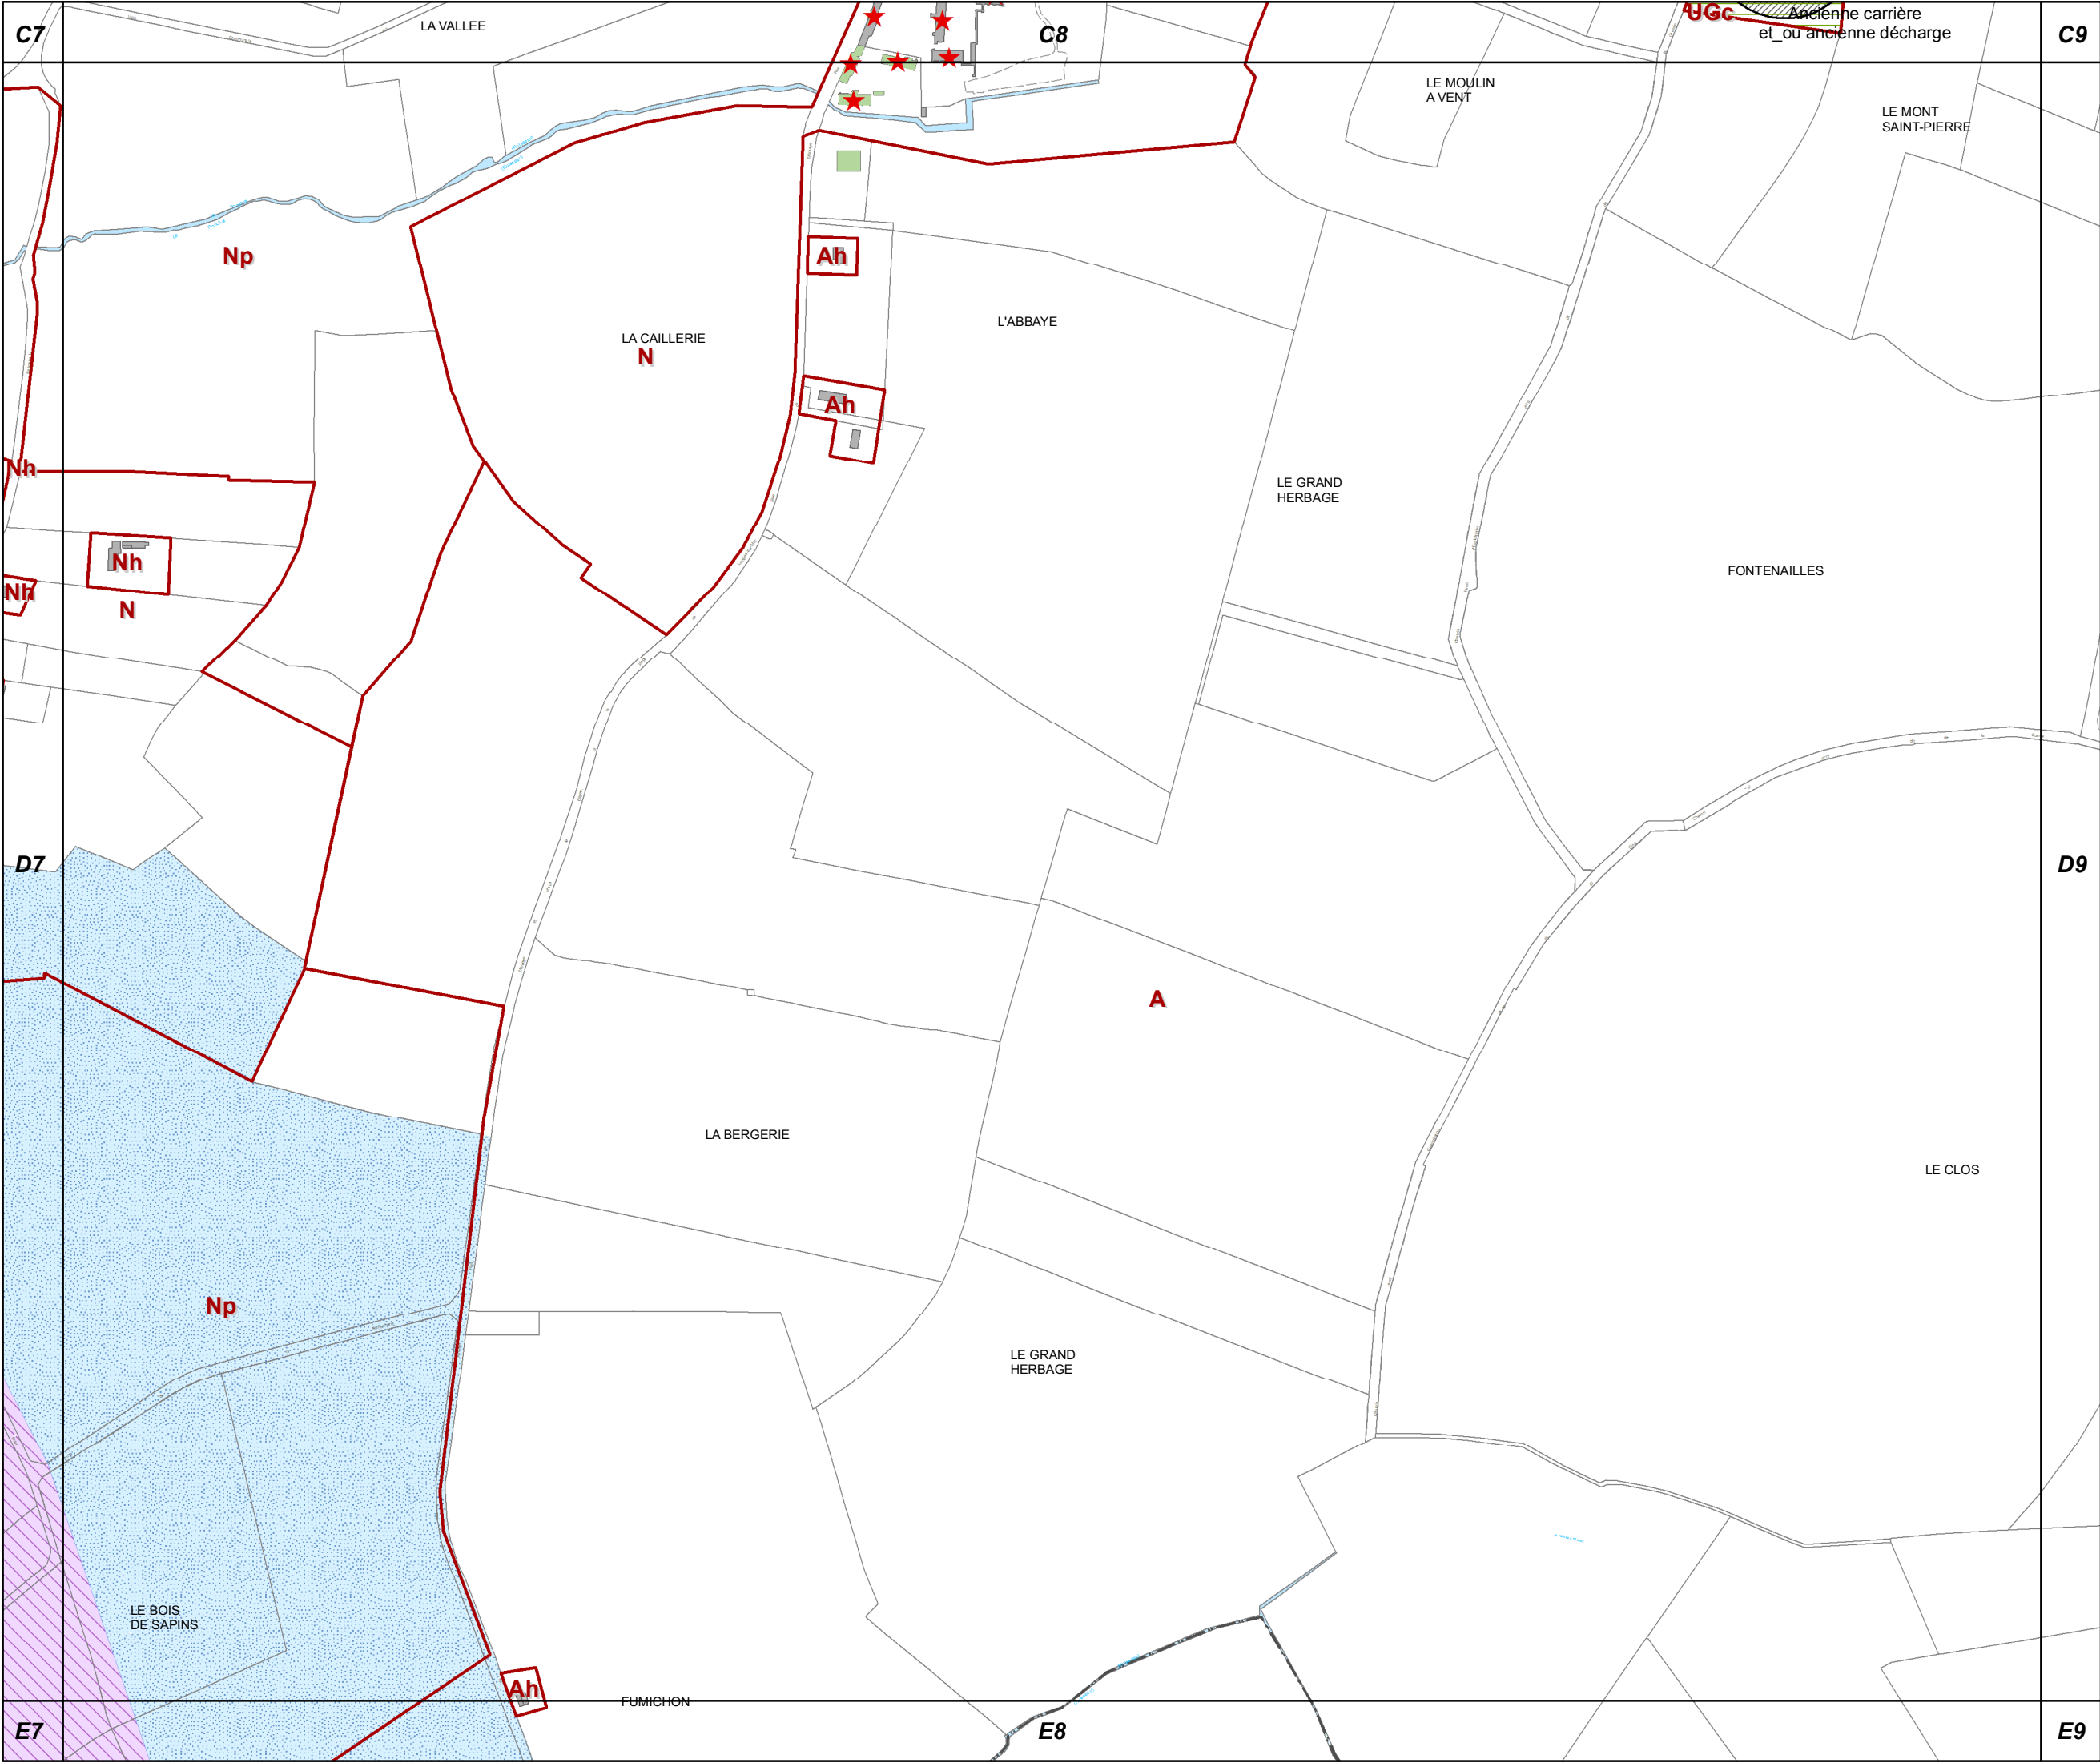


D8

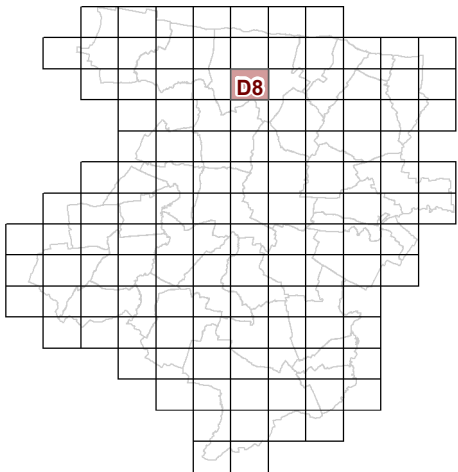

**53c REGLEMENT GRAPHIQUE
et PRESCRIPTIONS
D'URBANISME
1/5000è**


PLUi de BAYEUX INTERCOM

Modification n°5

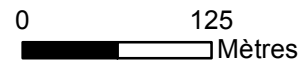




D9

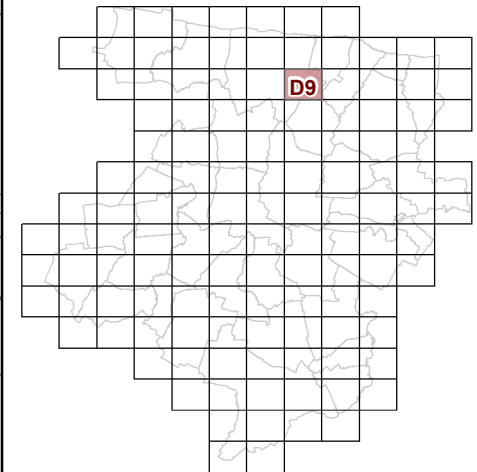

**53c REGLEMENT GRAPHIQUE
et PRESCRIPTIONS
D'URBANISME
1/5000è**


PLUi de BAYEUX INTERCOM

Modification n°5

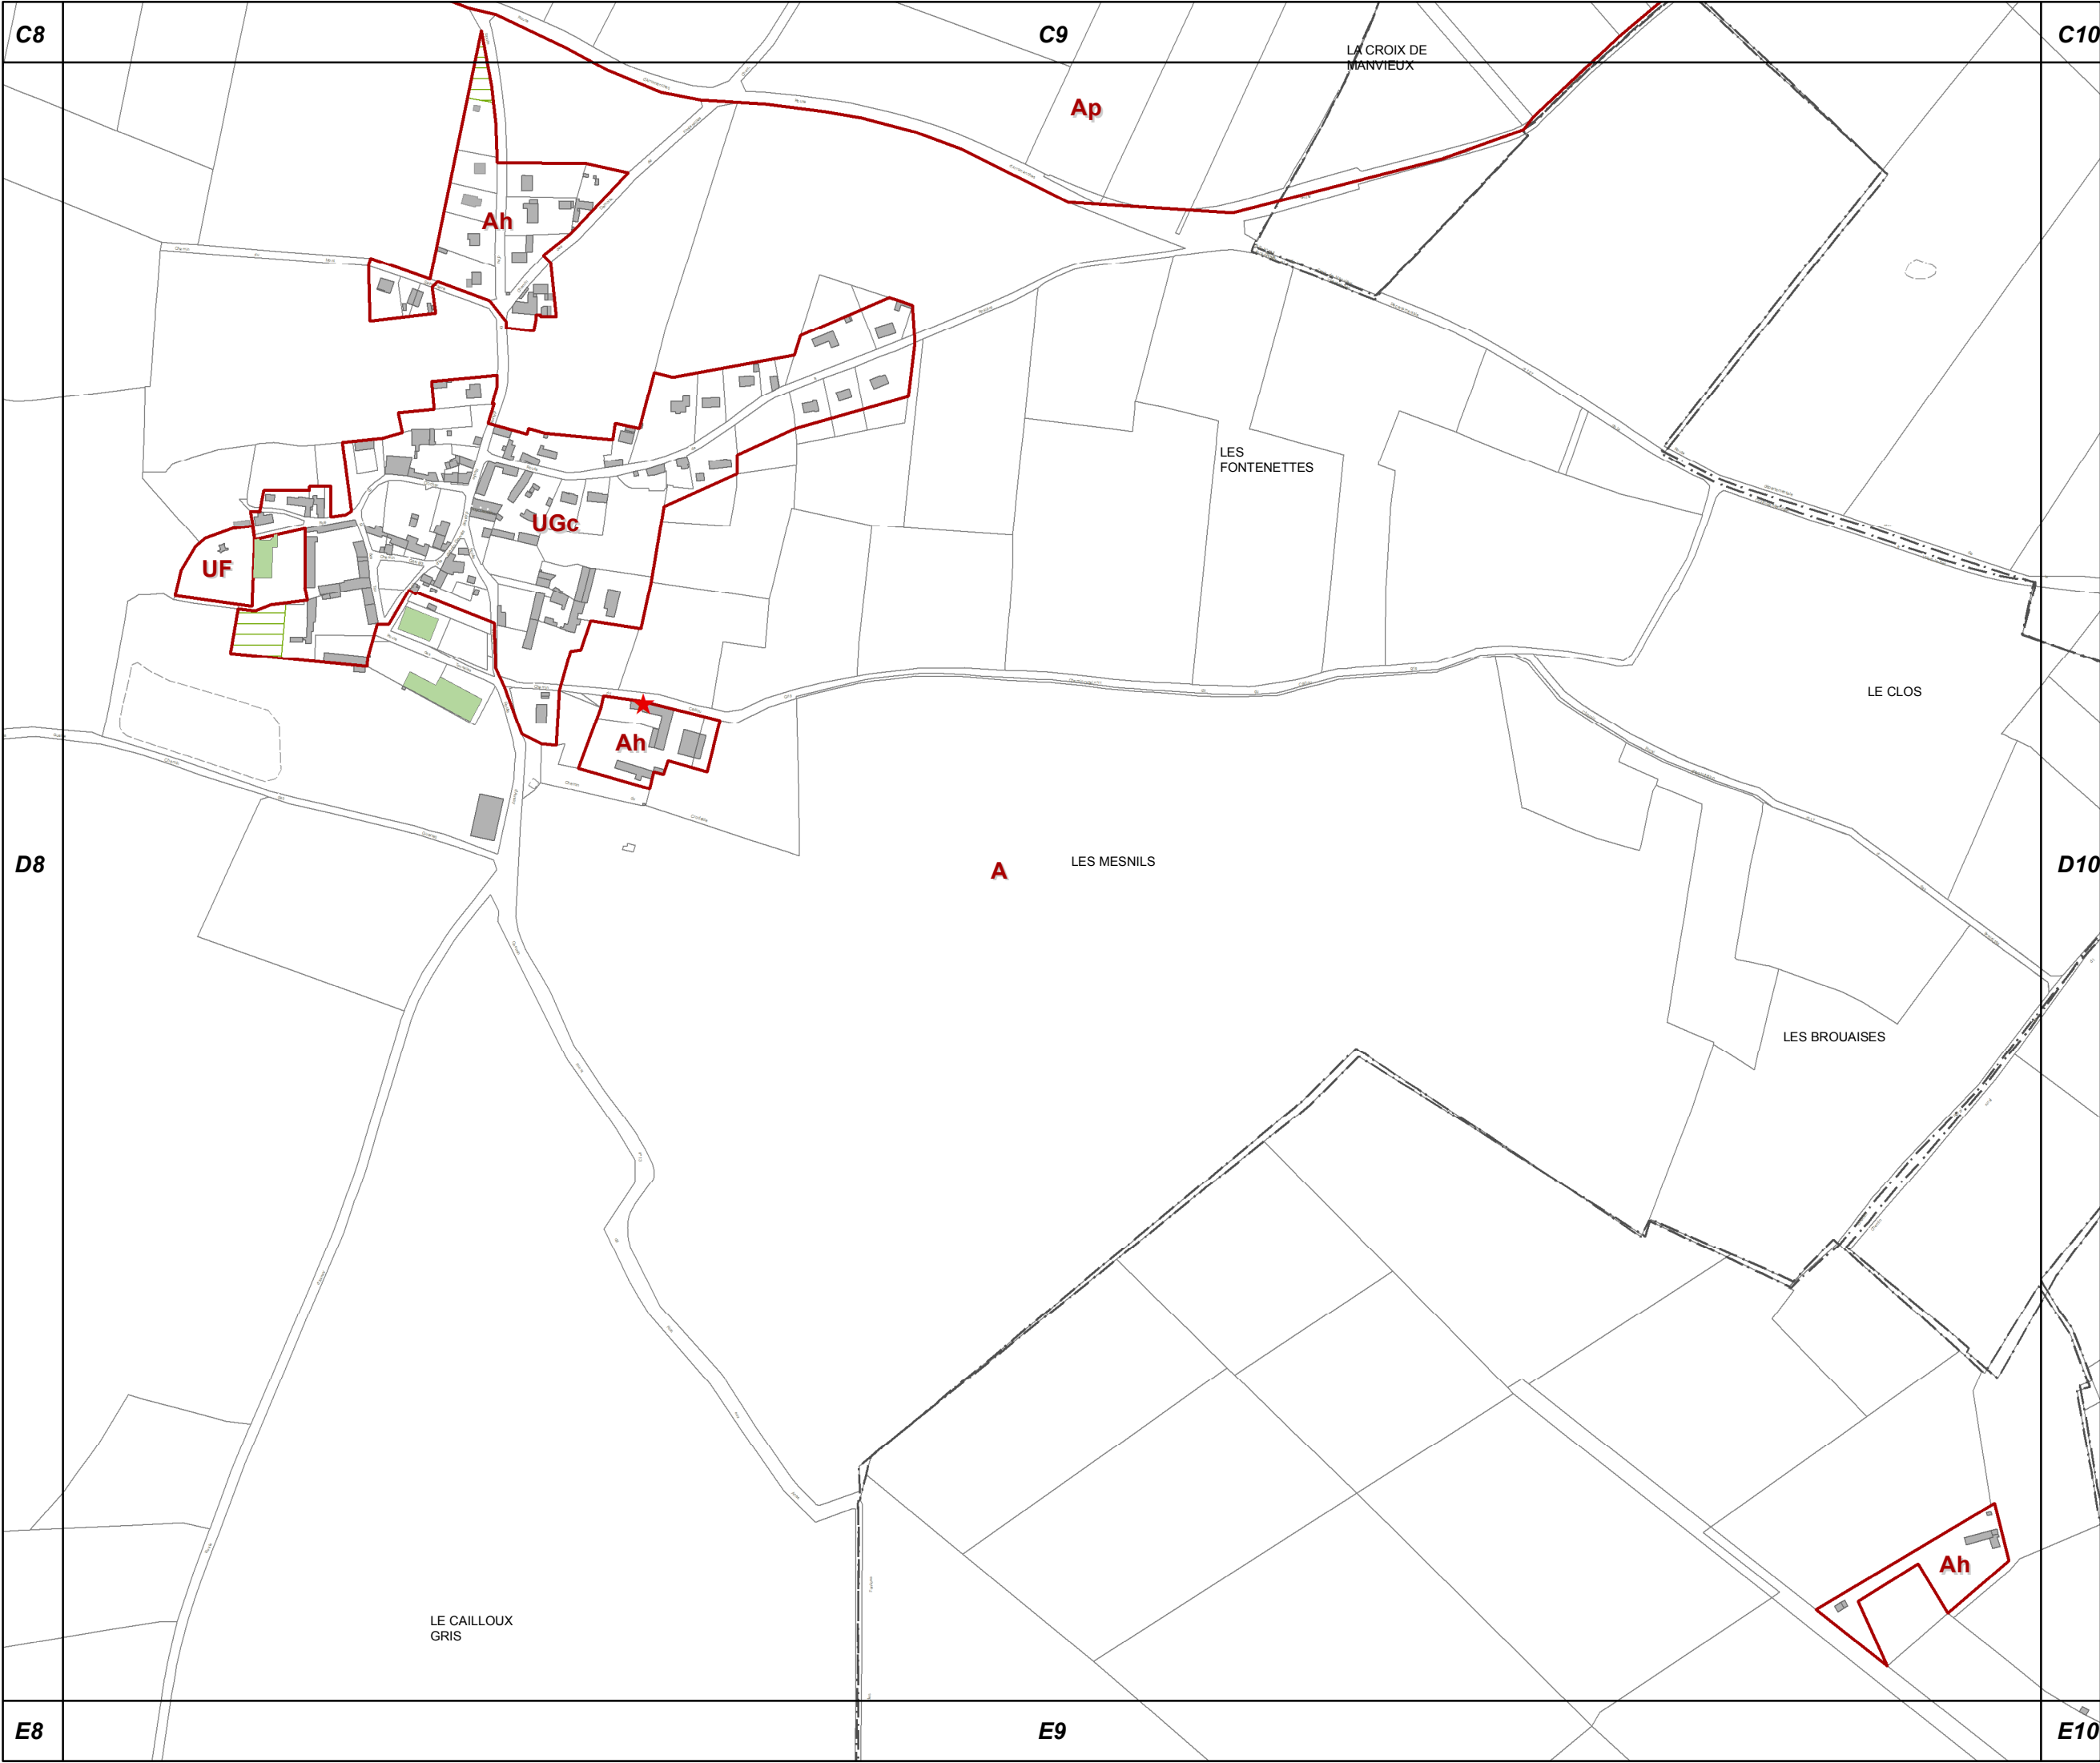




D10

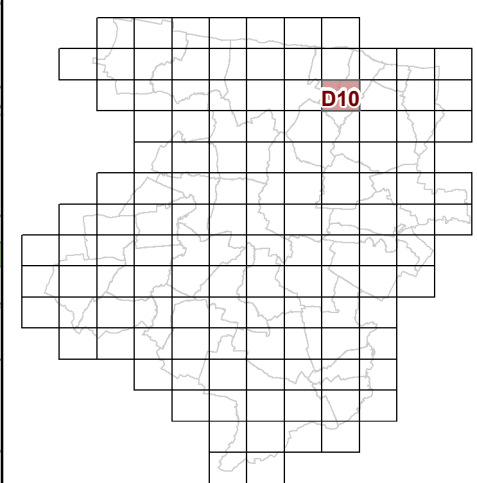

53c REGLEMENT GRAPHIQUE
et PRESCRIPTIONS
D'URBANISME
1/5000è


PLUi de BAYEUX INTERCOM

Modification n°5

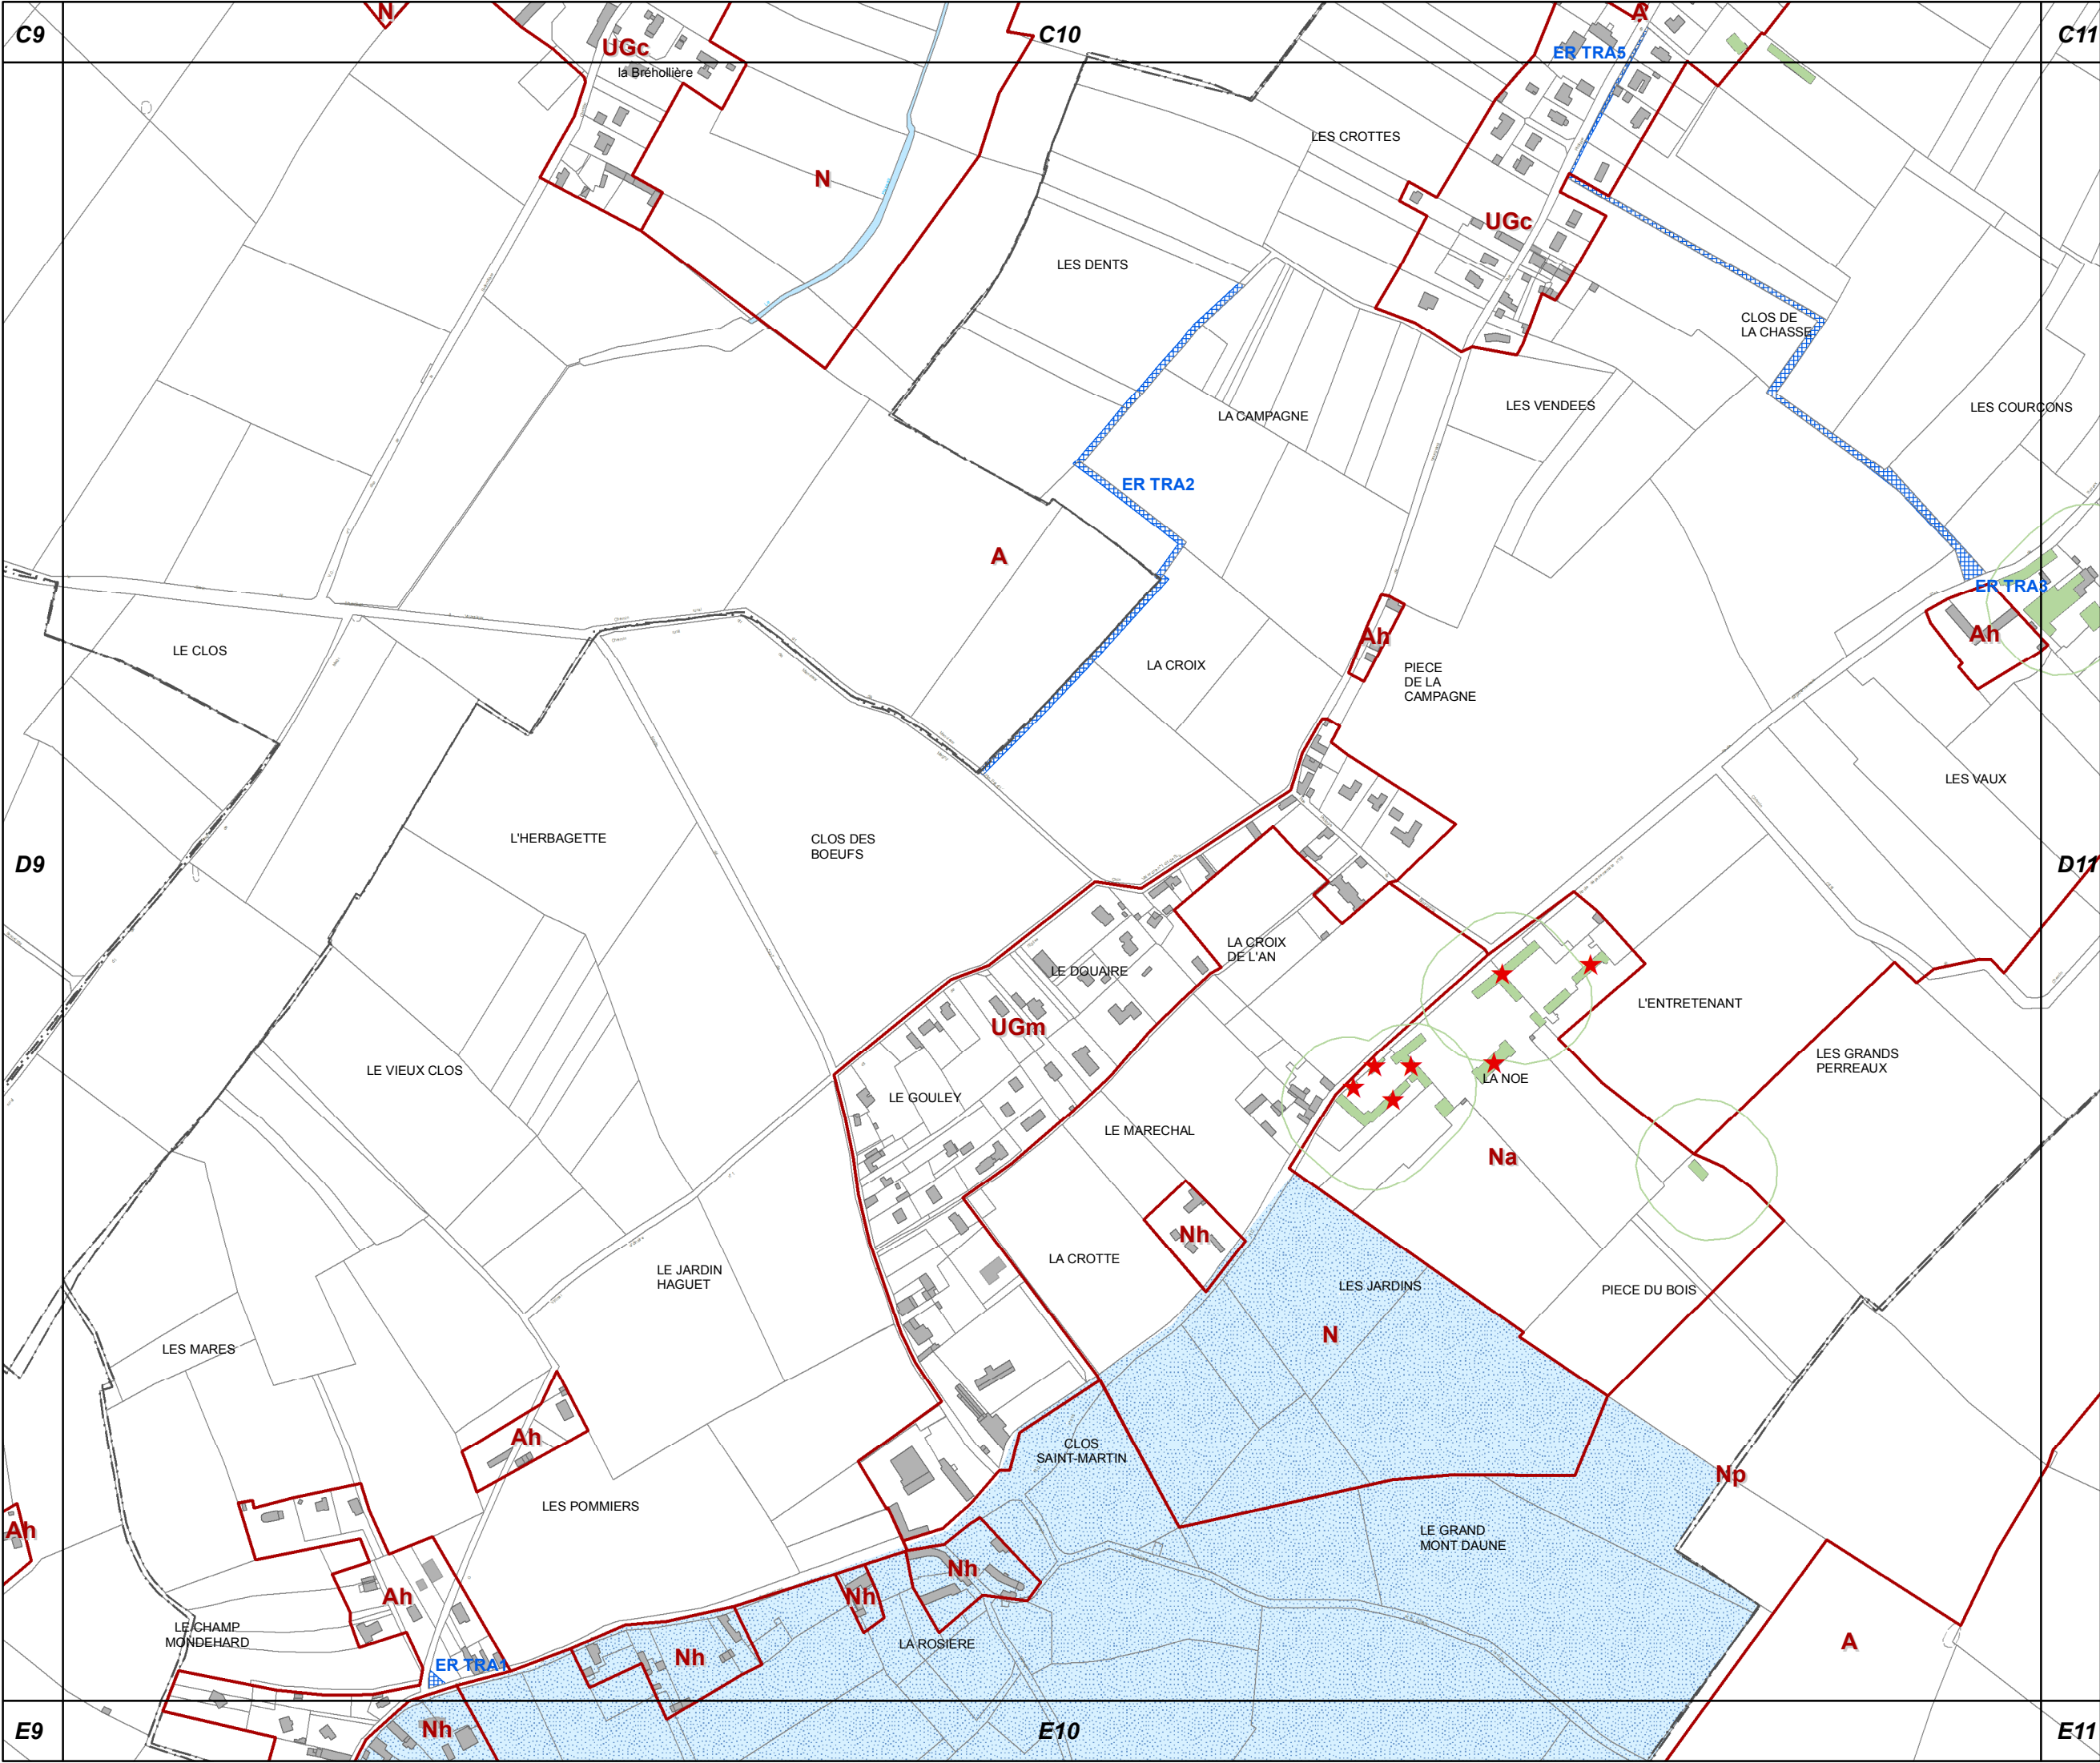




D11

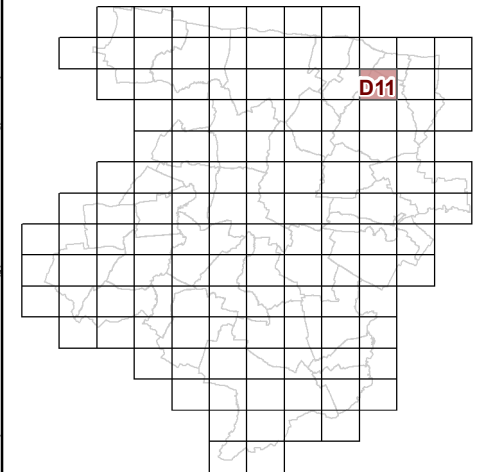

**53c REGLEMENT GRAPHIQUE
et PRESCRIPTIONS
D'URBANISME
1/5000è**

PLUi de BAYEUX INTERCOM

Modification n°5

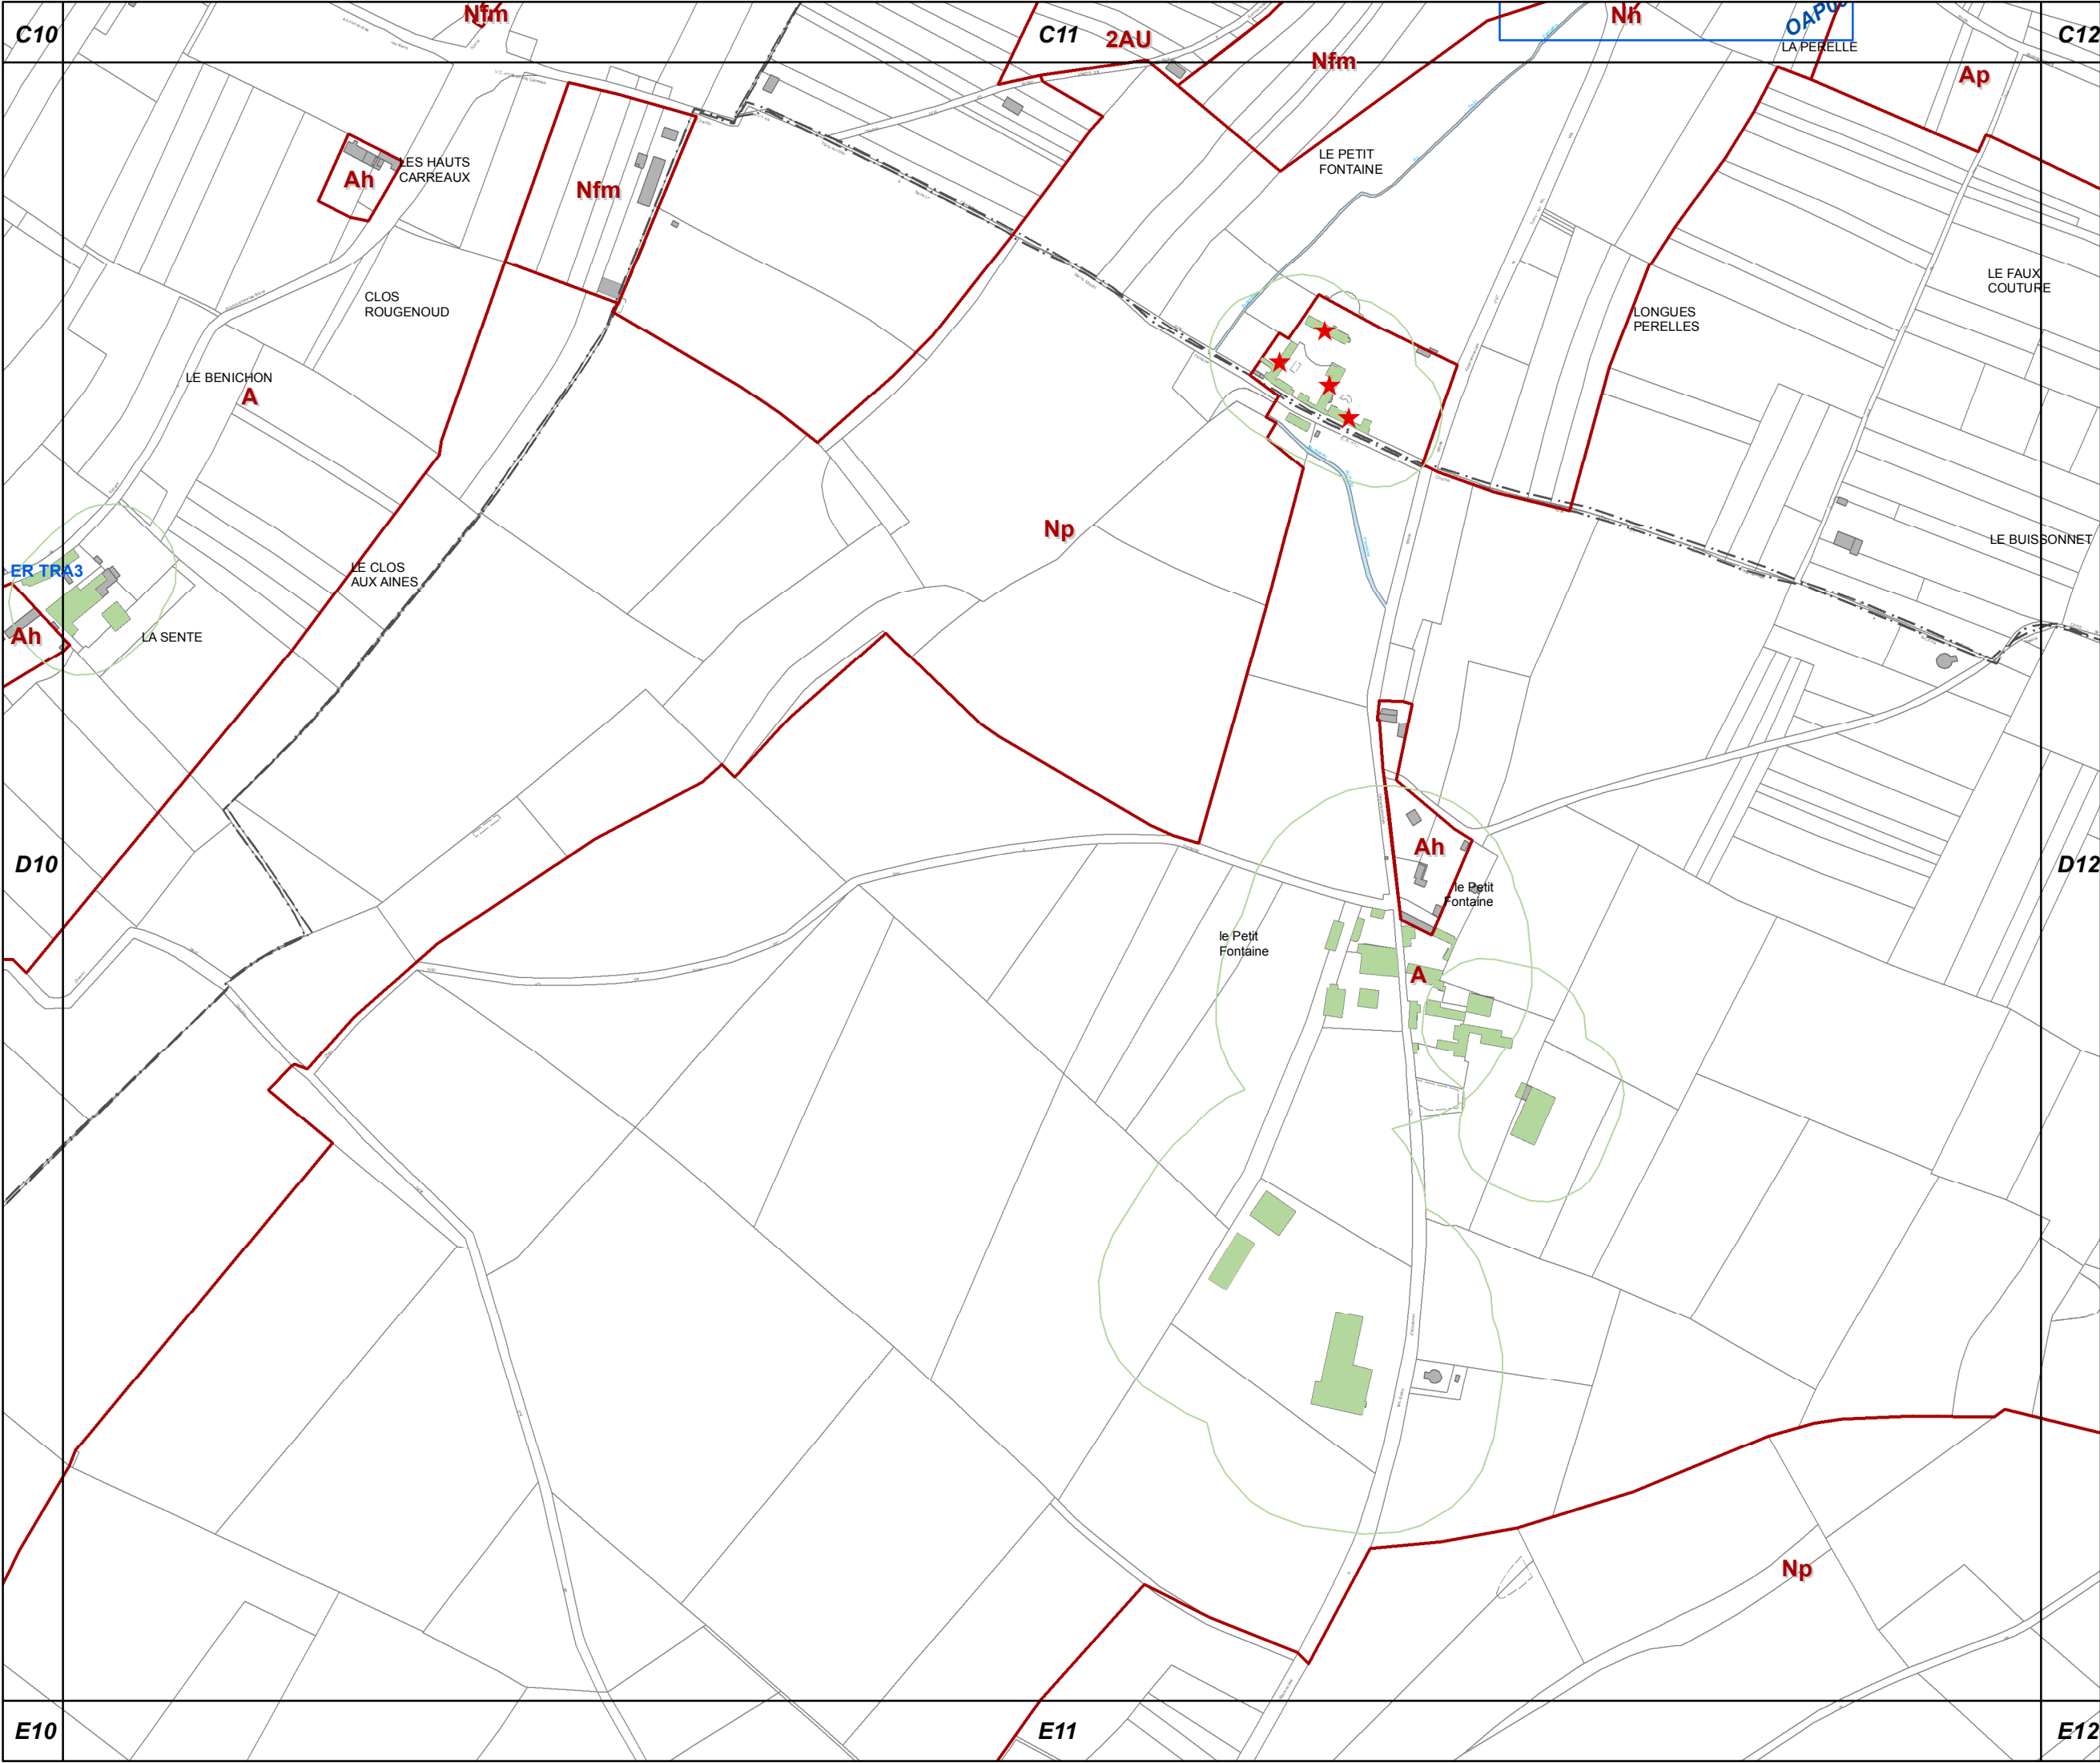




PLUi de BAYEUX INTERCOM

Modification n°5





D13

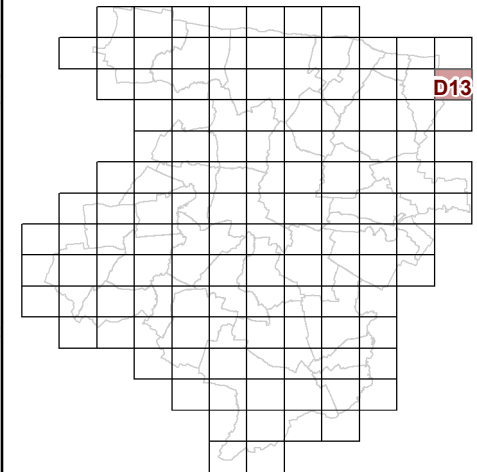

**53c REGLEMENT GRAPHIQUE
et PRESCRIPTIONS
D'URBANISME
1/5000è**


PLUi de BAYEUX INTERCOM

Modification n°5






E5

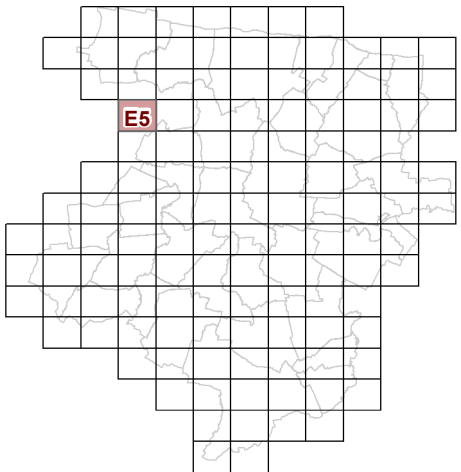

**53c REGLEMENT GRAPHIQUE
et PRESCRIPTIONS
D'URBANISME
1/5000è**


PLUi de BAYEUX INTERCOM

Modification n°5

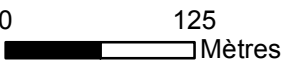




E6

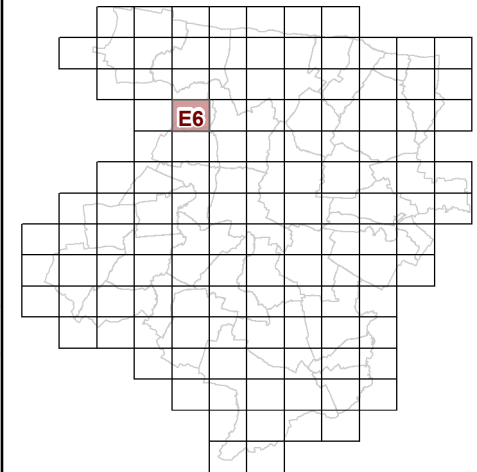


**53c REGLEMENT GRAPHIQUE
et PRESCRIPTIONS
D'URBANISME
1/5000è**

PLUi de BAYEUX INTERCOM

Modification n°5

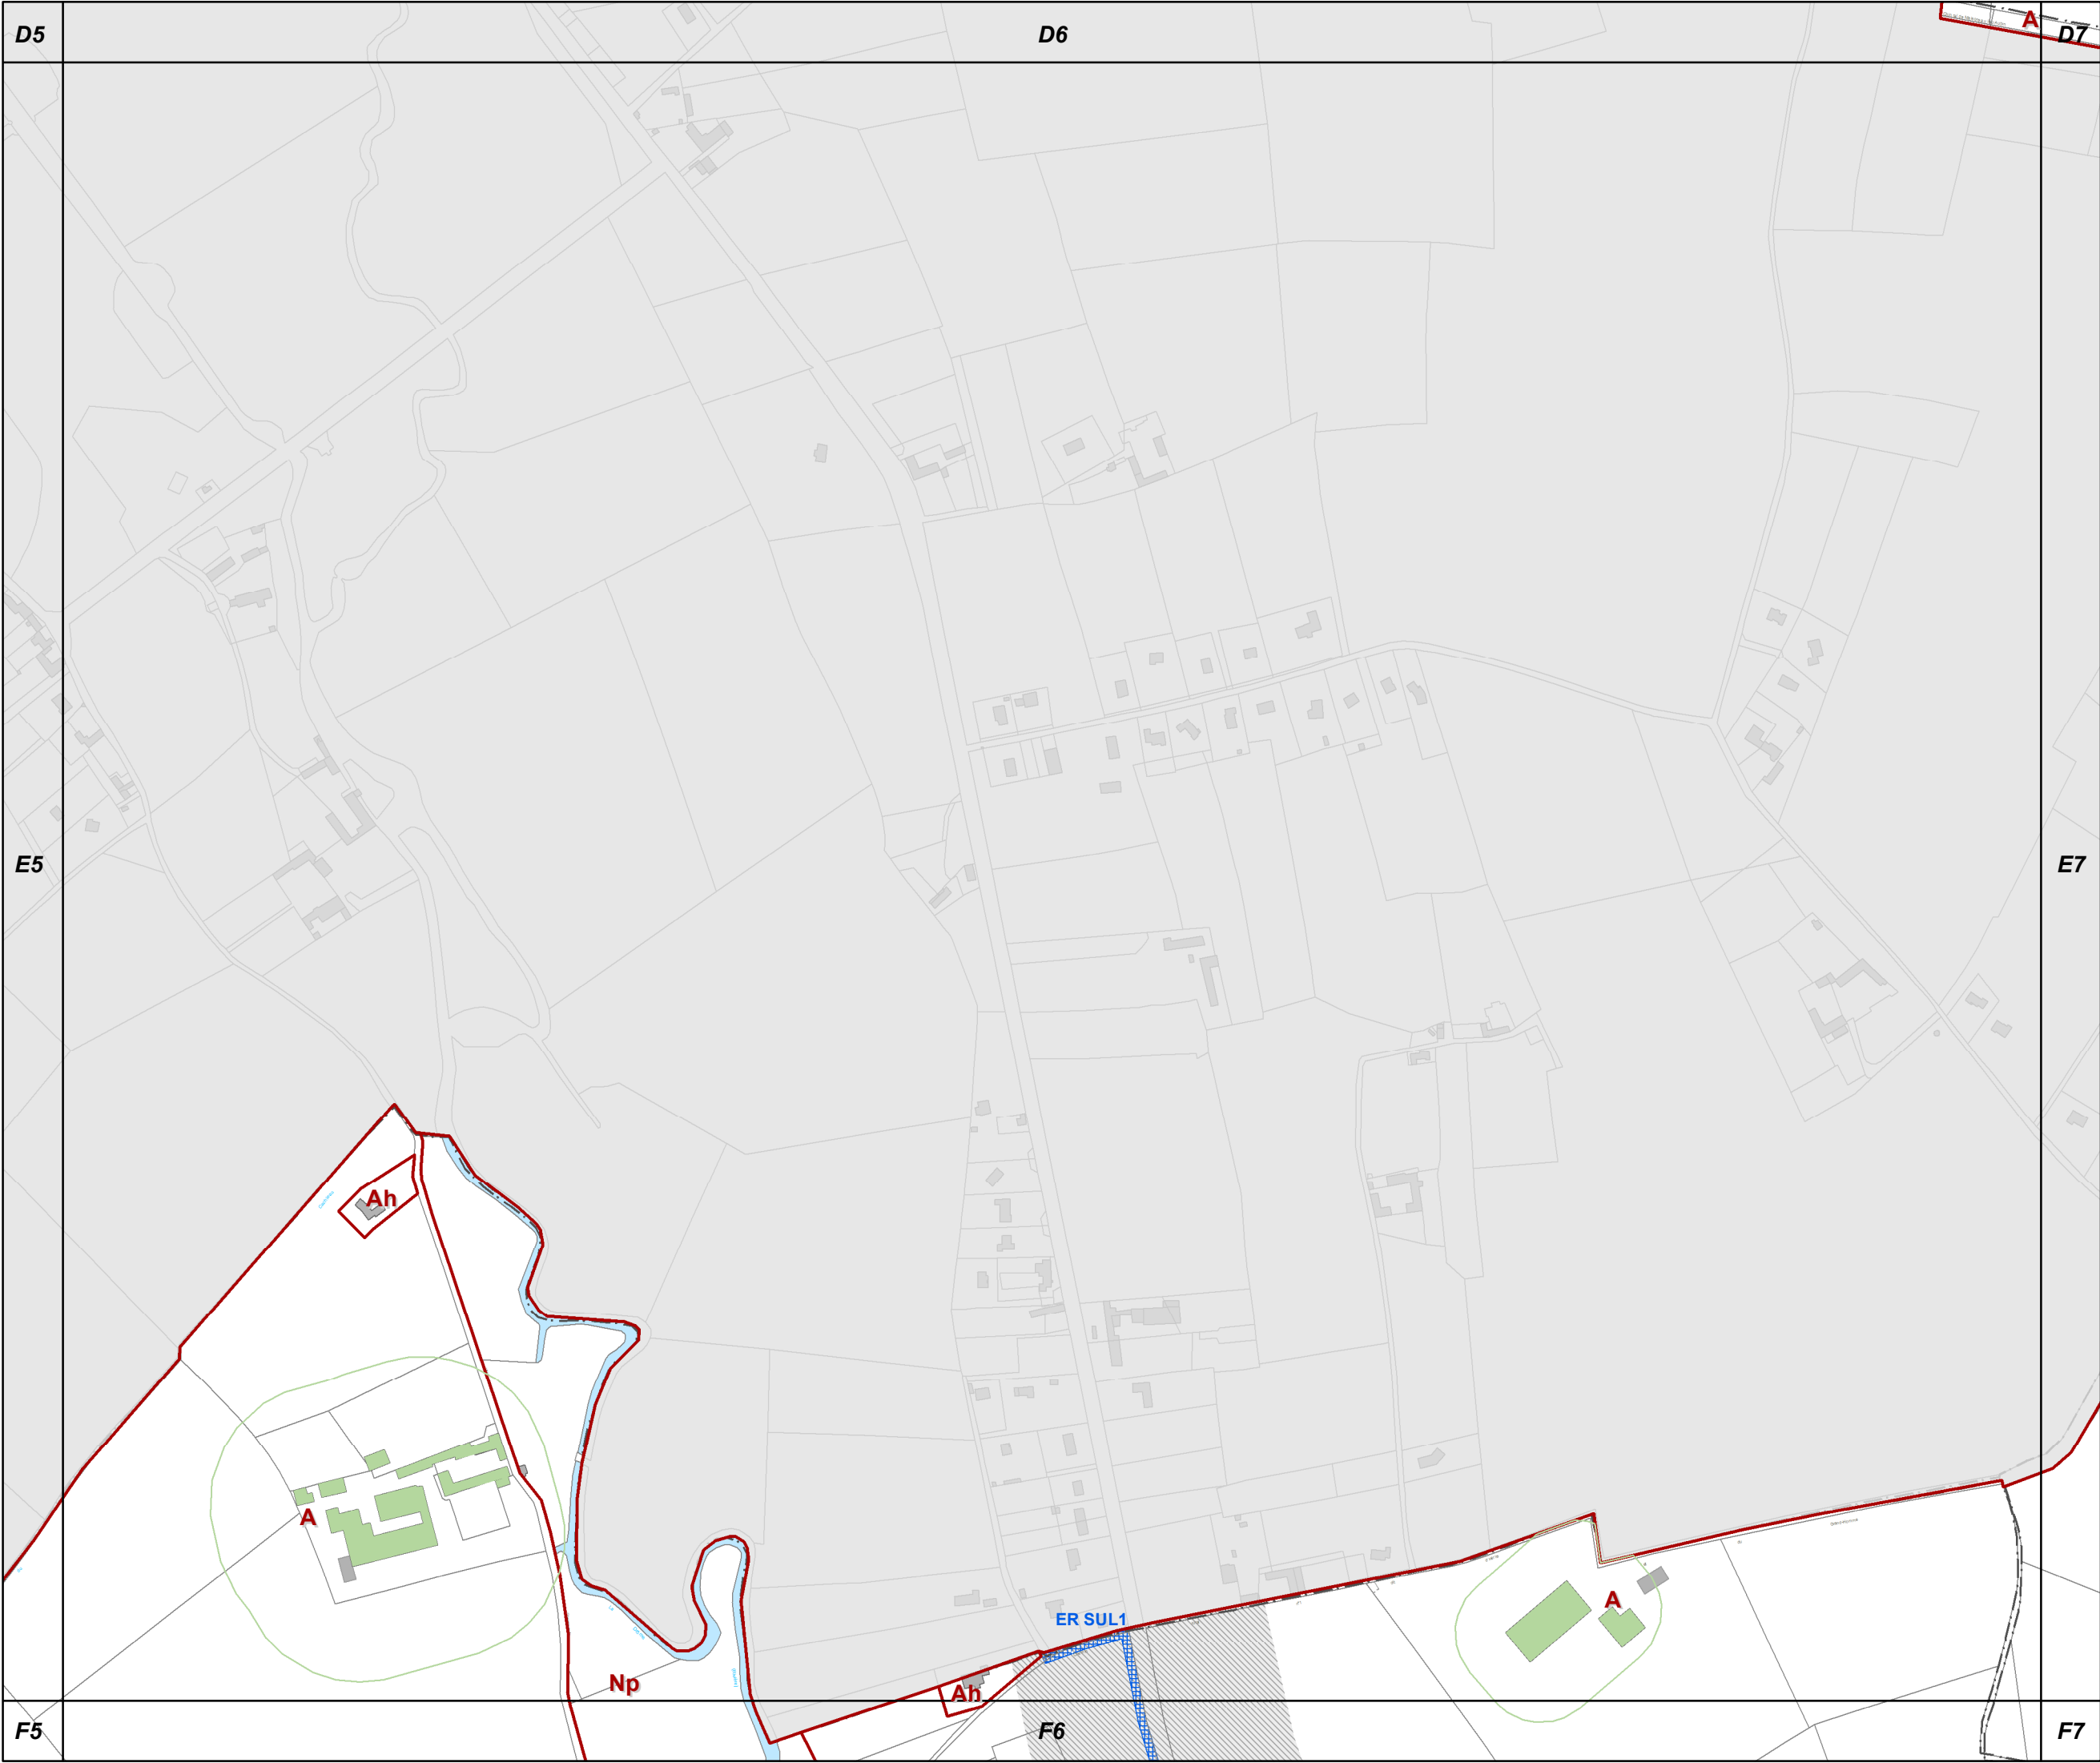


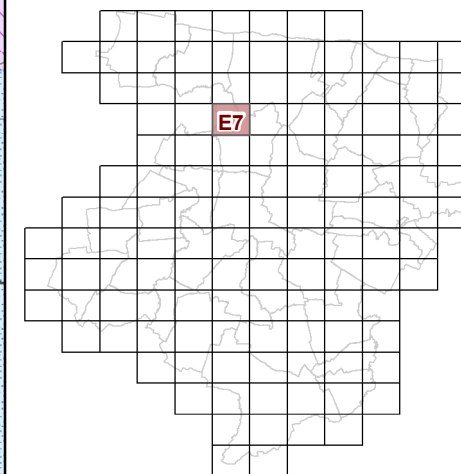

Modification n°5




0 125 Mètres

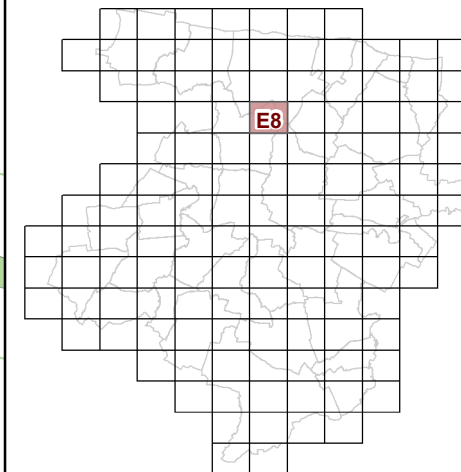


Modification n°5



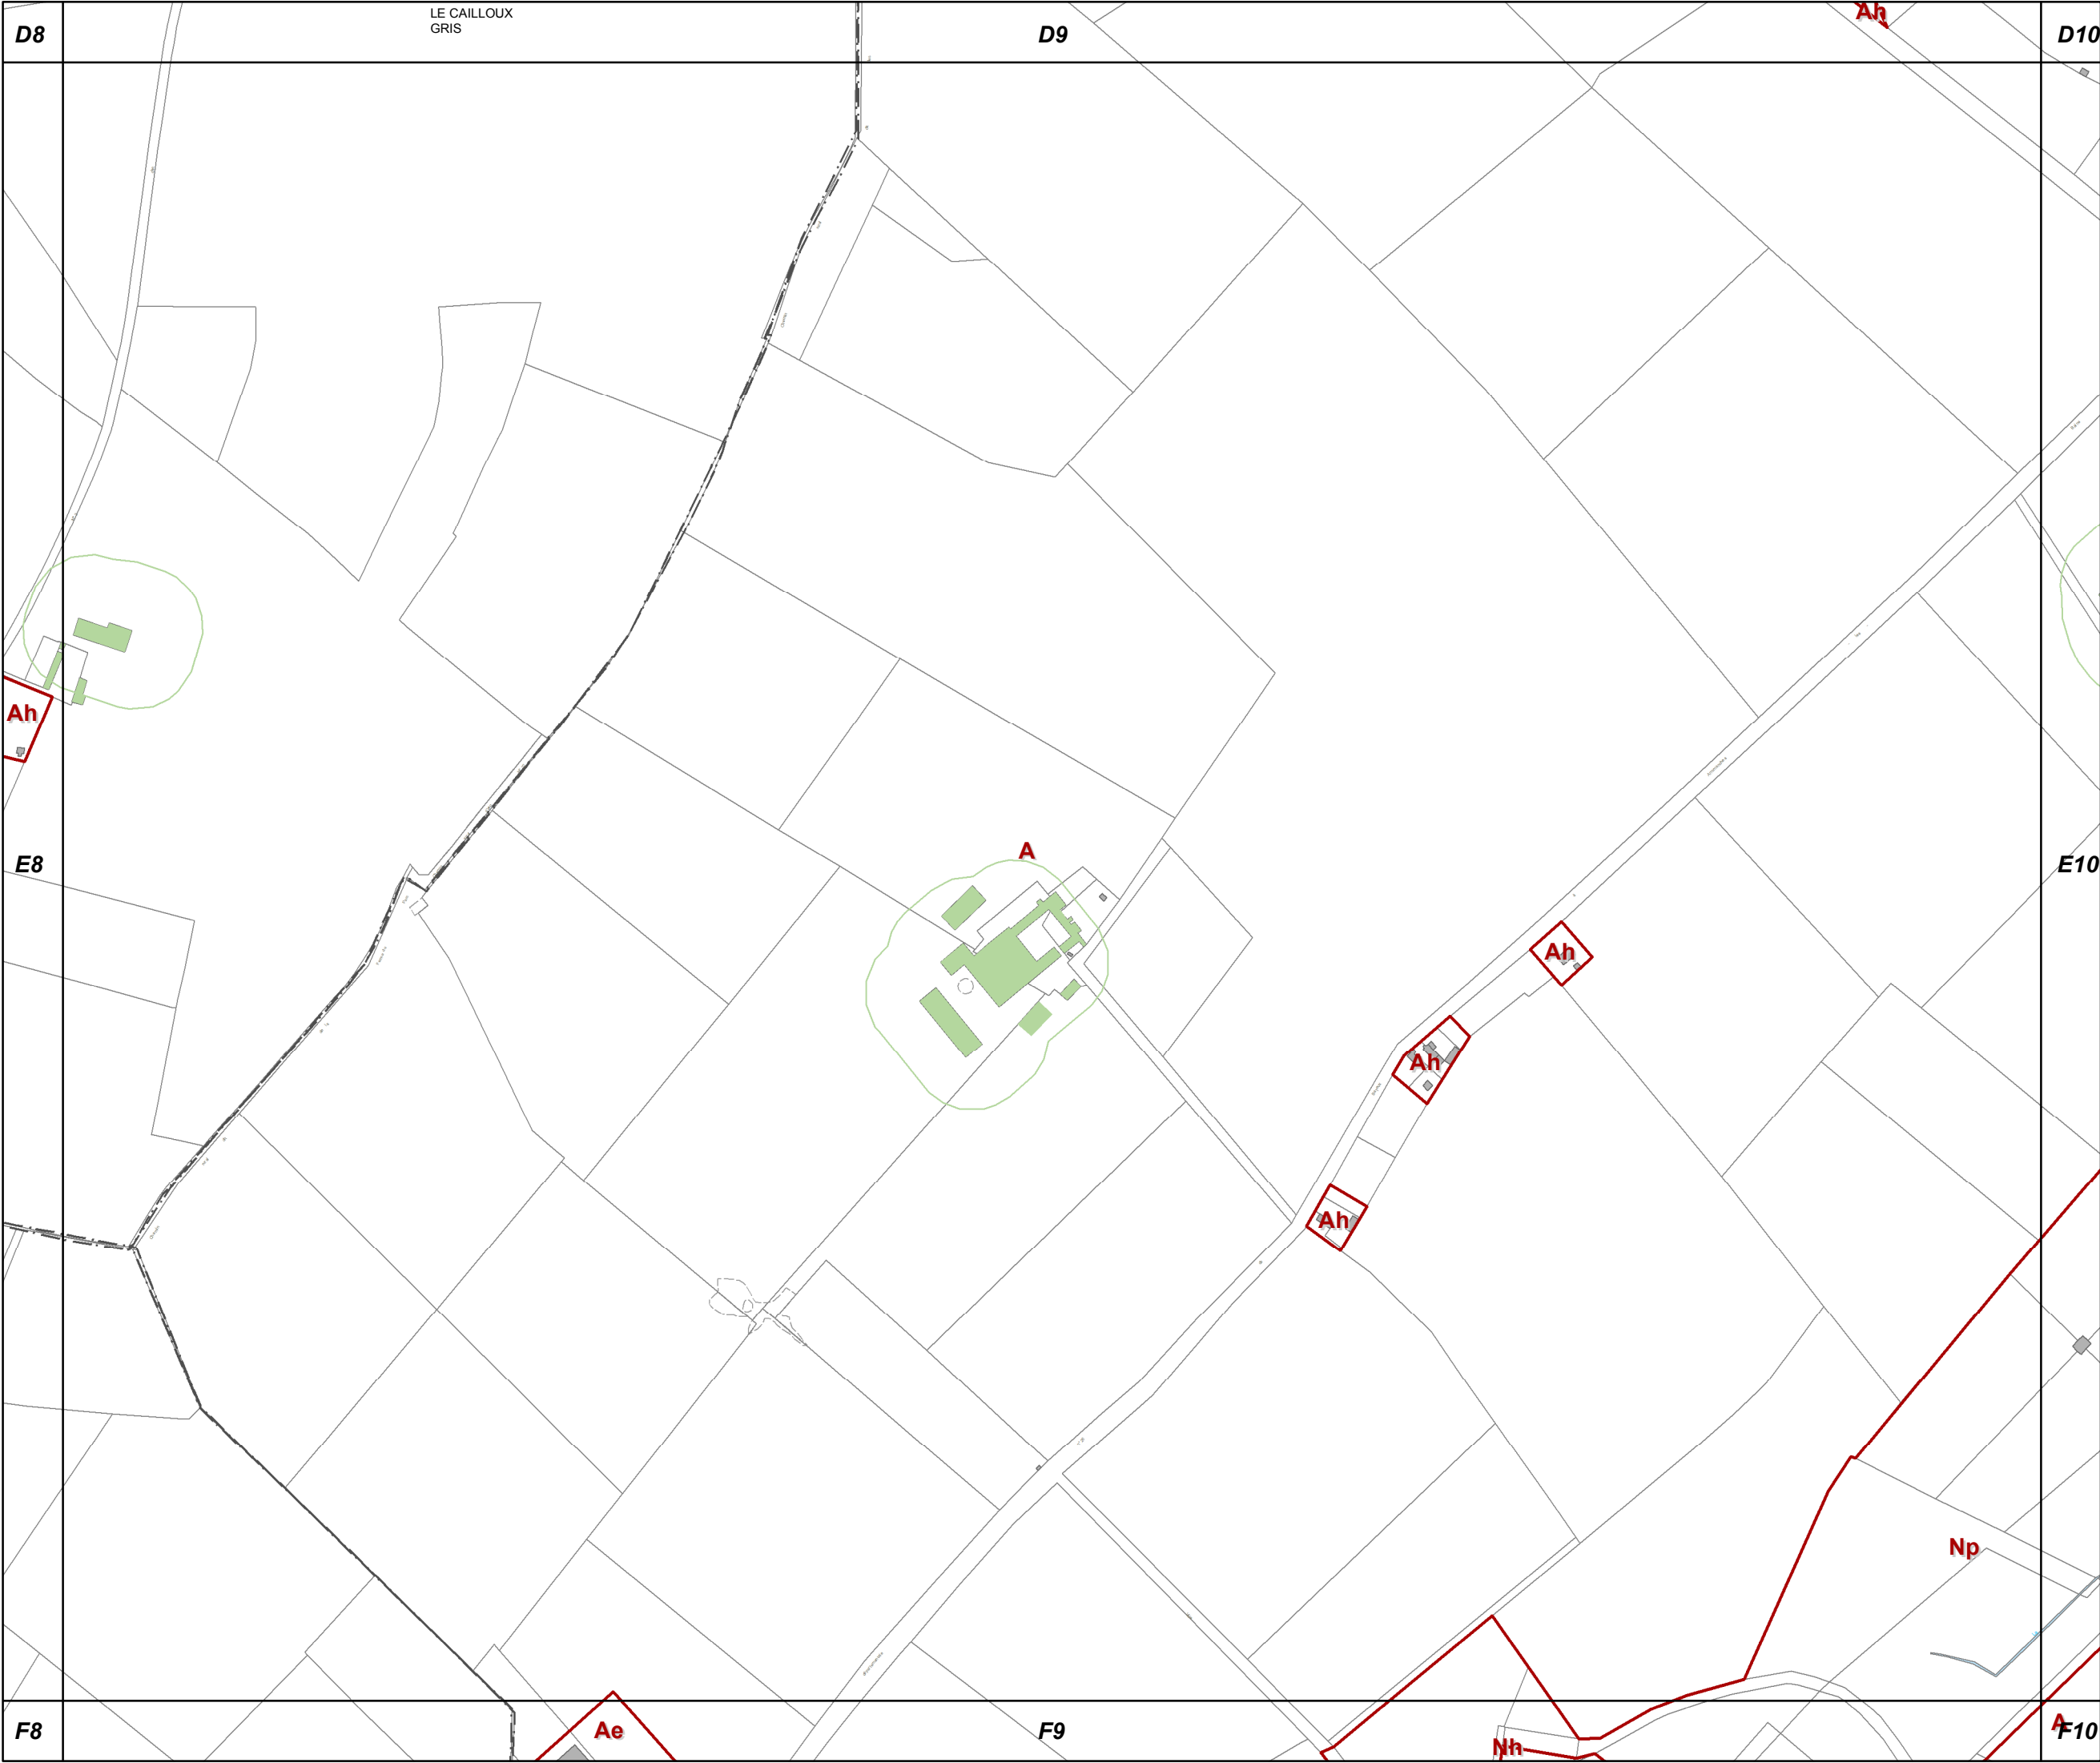


E9

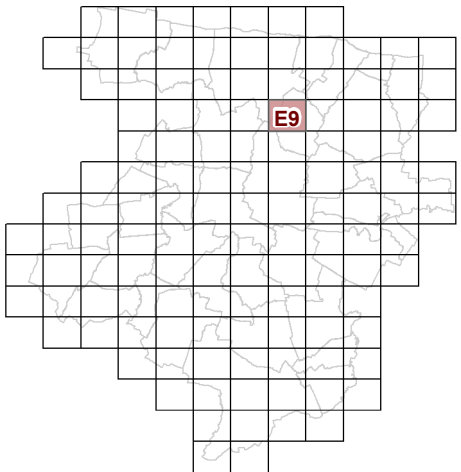

53c REGLEMENT GRAPHIQUE
et PRESCRIPTIONS
D'URBANISME
1/5000è


PLUi de BAYEUX INTERCOM

Modification n°5

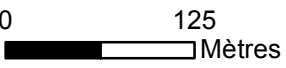



E10

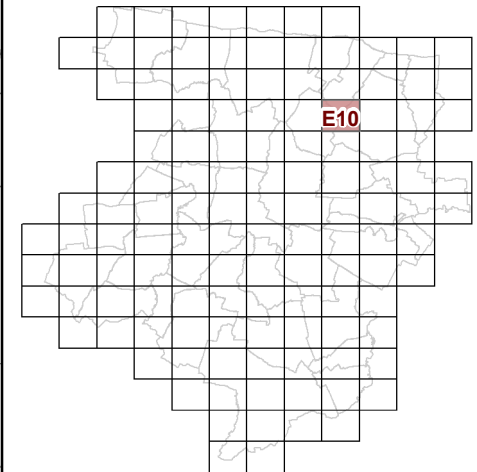


53c REGLEMENT GRAPHIQUE
et PRESCRIPTIONS
D'URBANISME
1/5000è

PLUi de BAYEUX INTERCOM

Modification n°5




0 125 Mètres

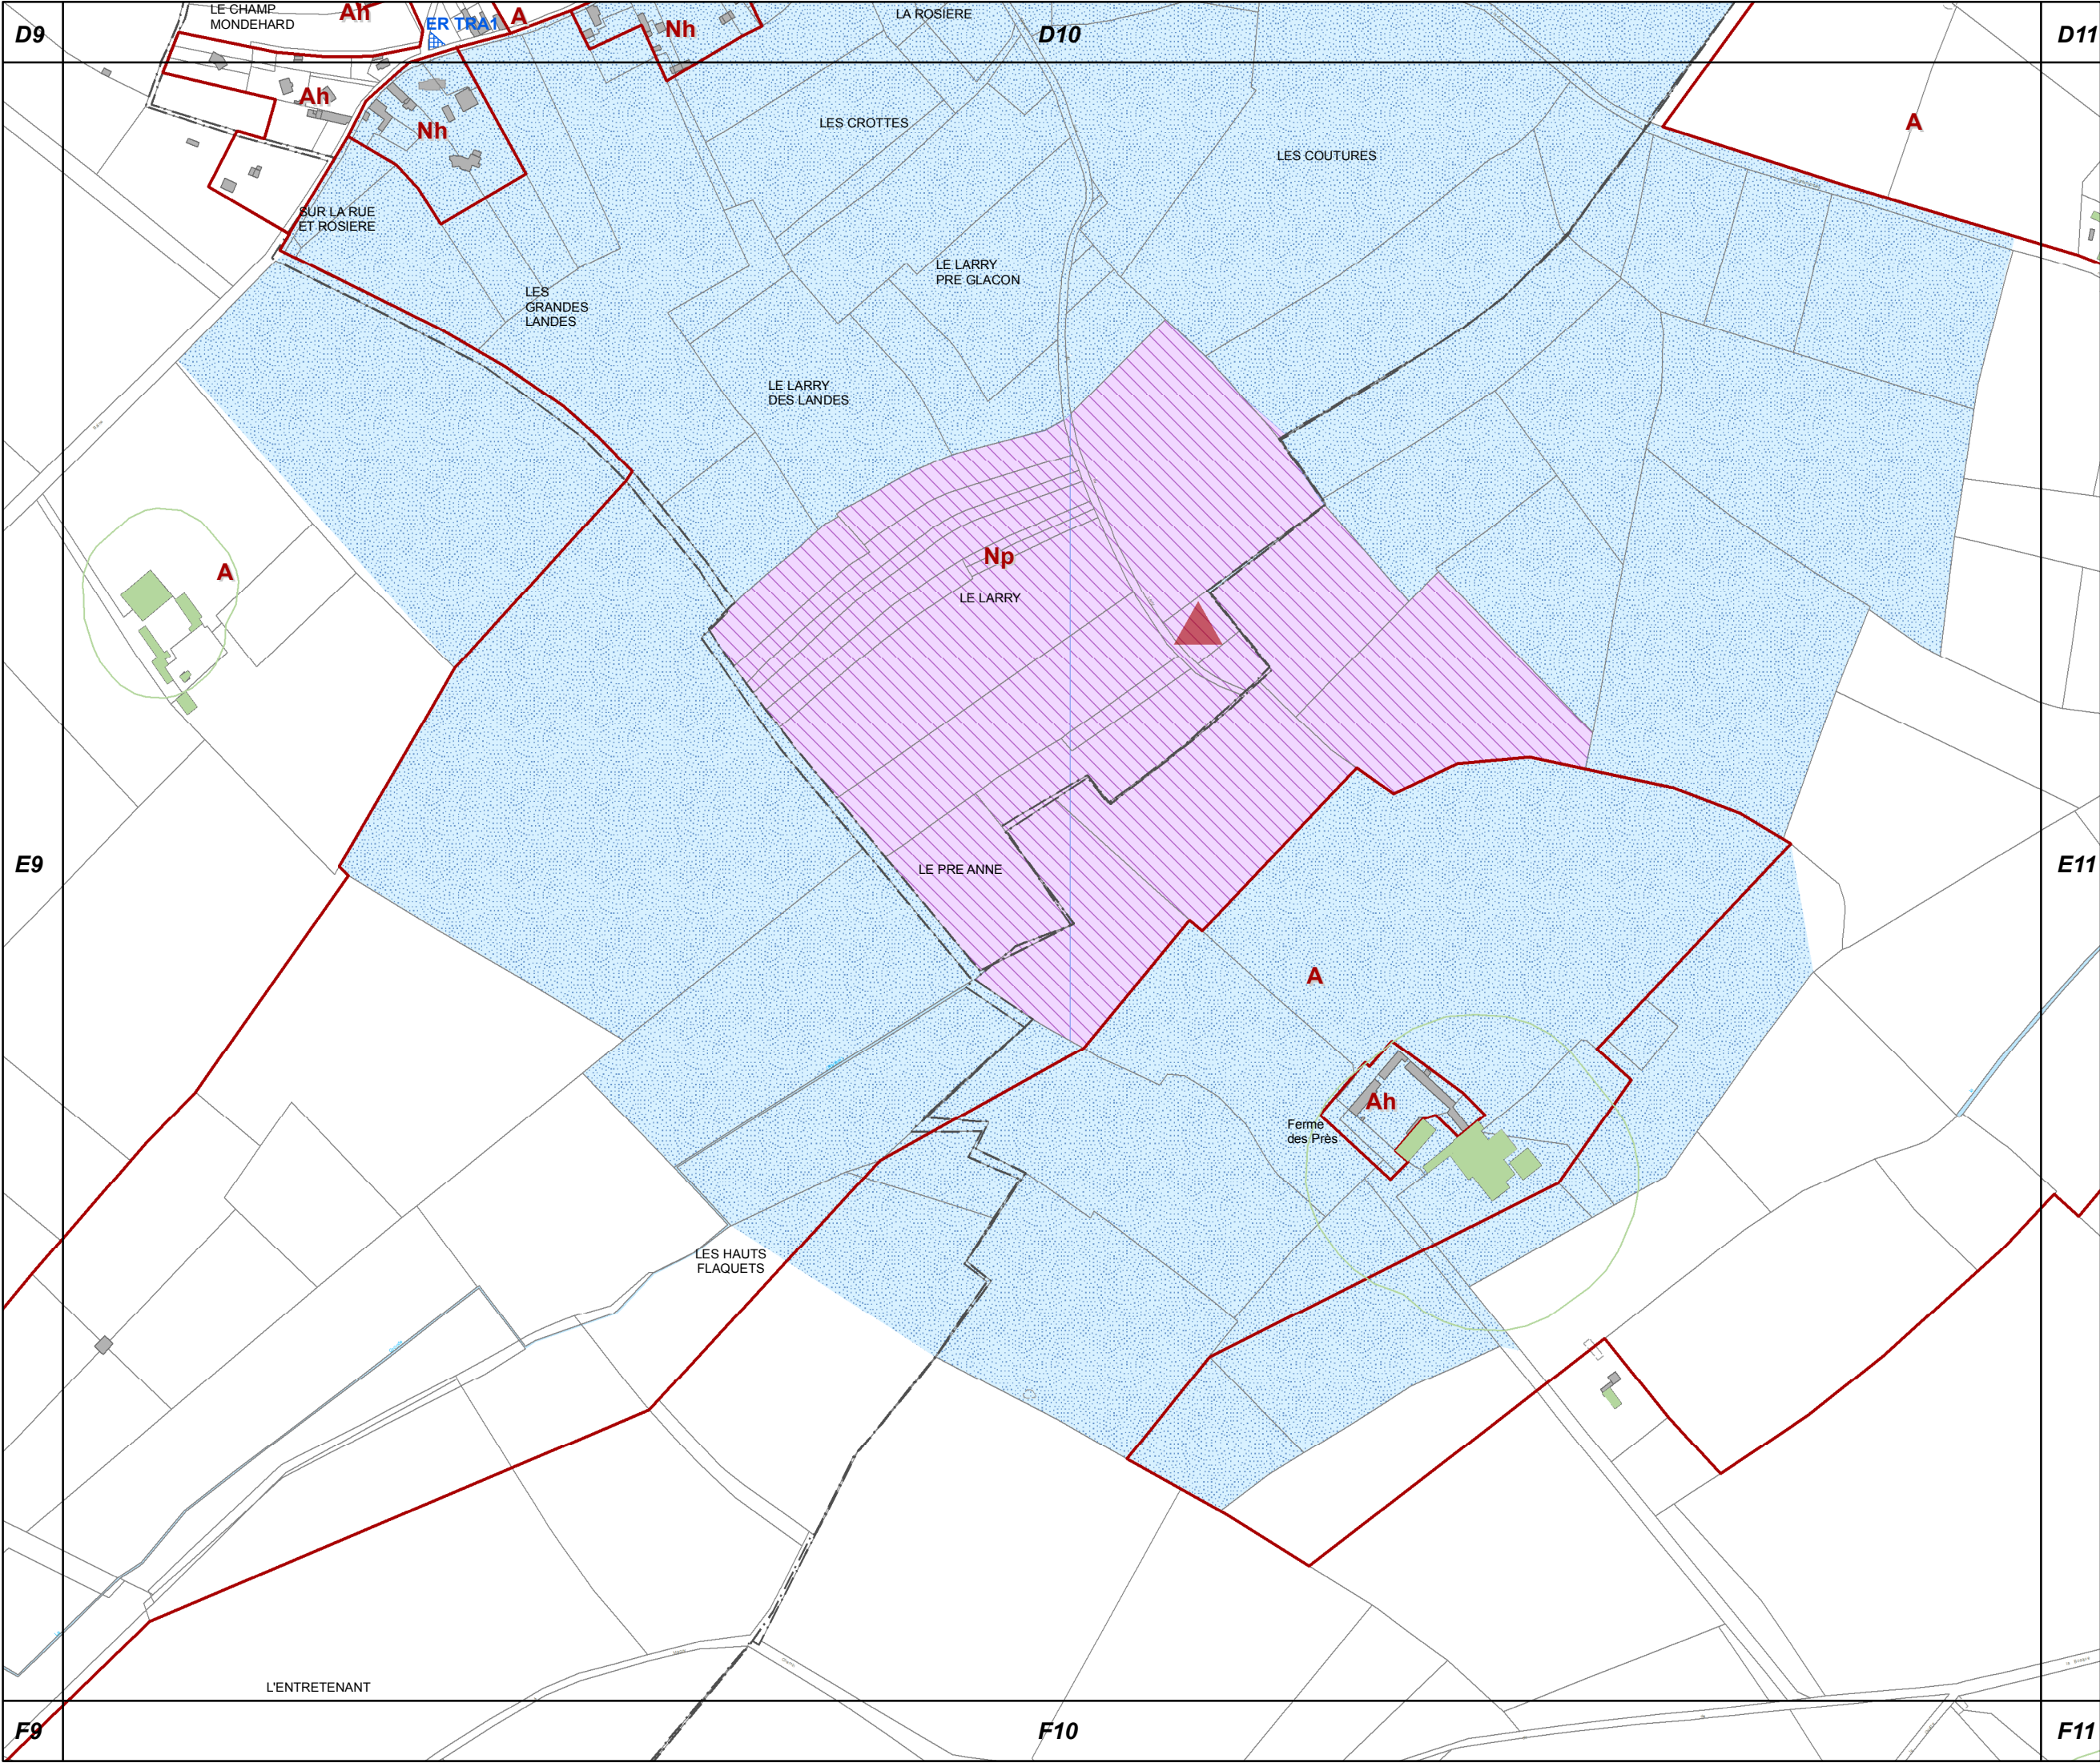




E11

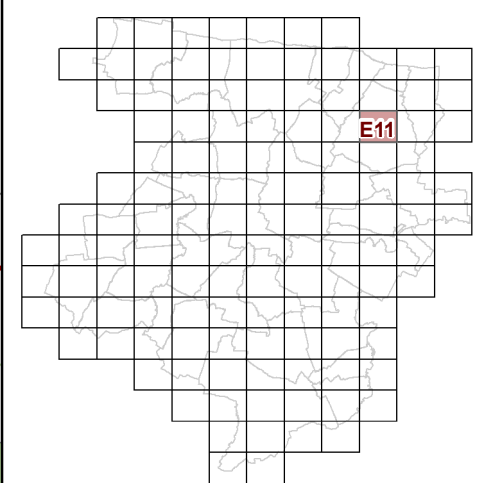

53c REGLEMENT GRAPHIQUE
et PRESCRIPTIONS
D'URBANISME
1/5000è


PLUi de BAYEUX INTERCOM

Modification n°5

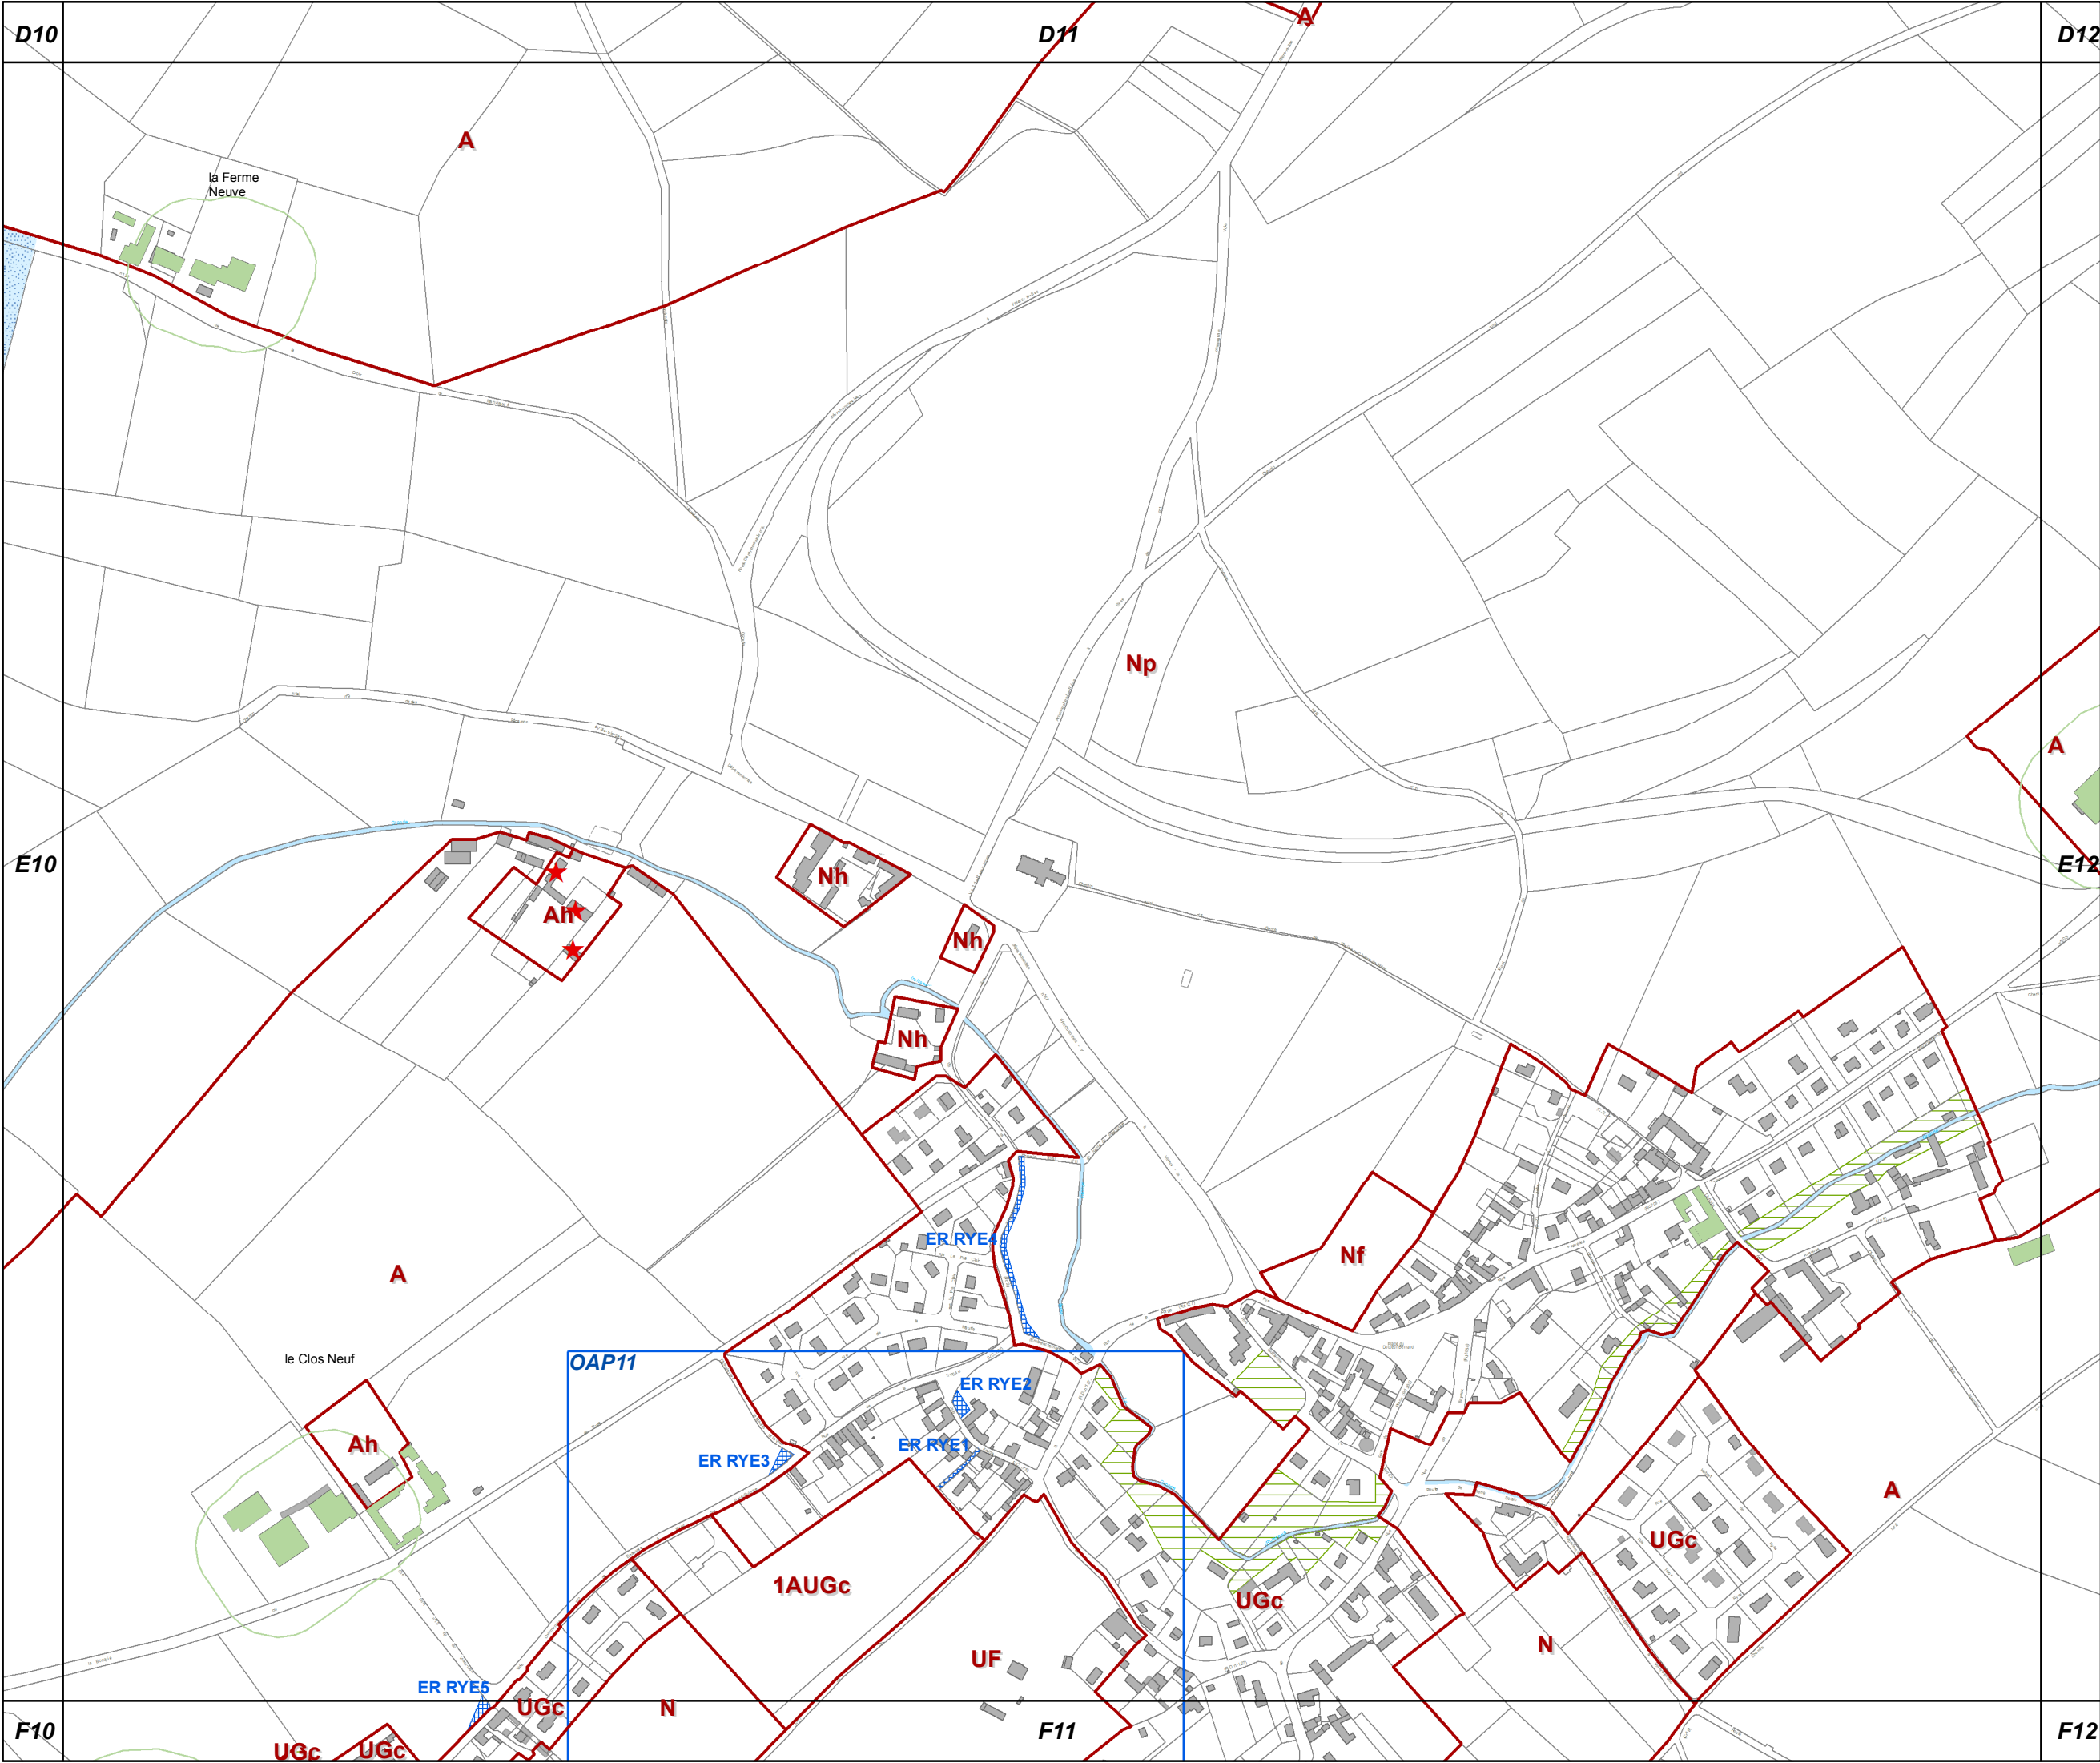




E12

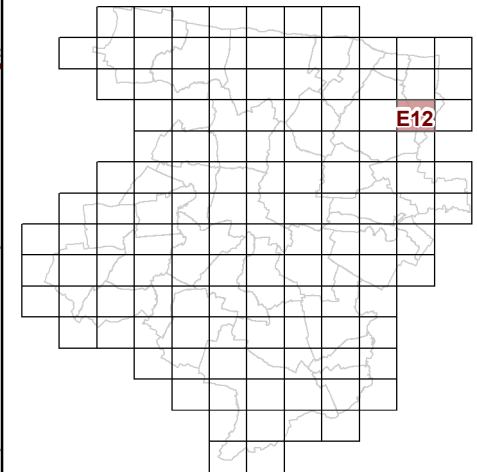

53c REGLEMENT GRAPHIQUE
et PRESCRIPTIONS
D'URBANISME
1/5000è


PLUi de BAYEUX INTERCOM

Modification n°5

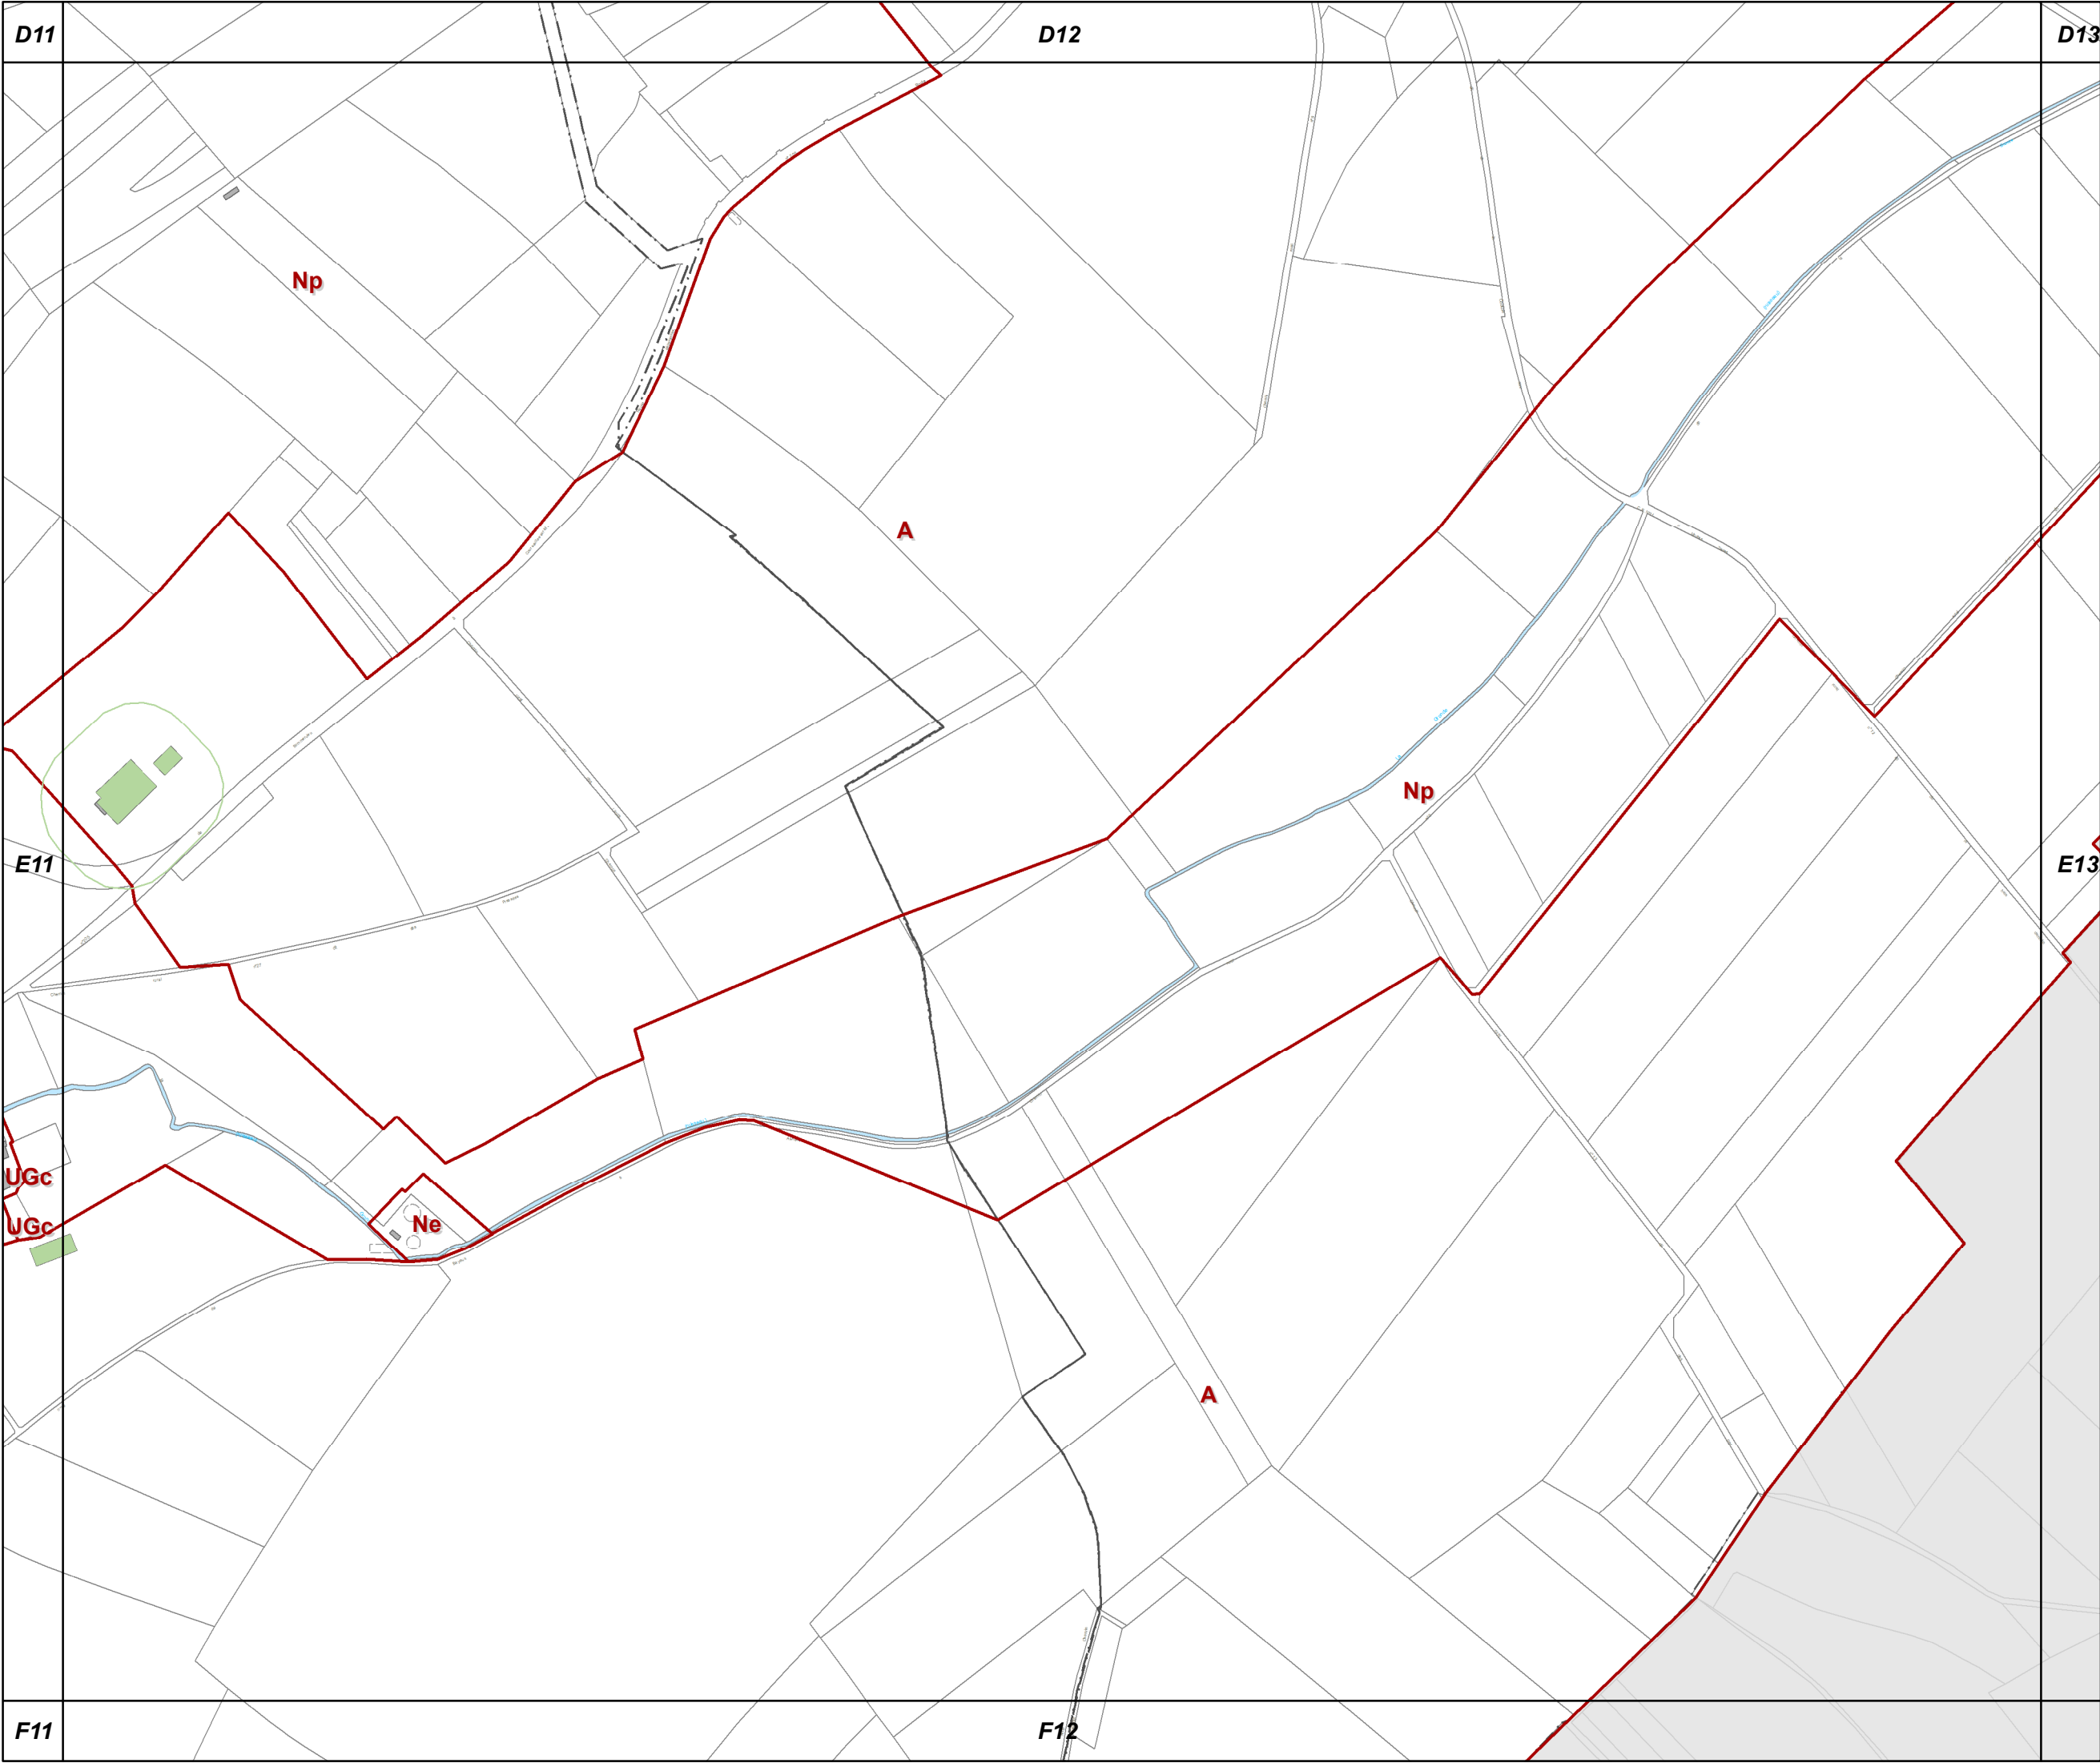



E13

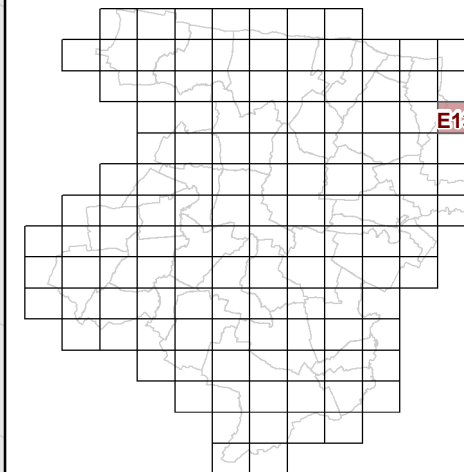

**53c REGLEMENT GRAPHIQUE
et PRESCRIPTIONS
D'URBANISME
1/5000è**

PLUi de BAYEUX INTERCOM


Modification n°5



0 125 Mètres




F5

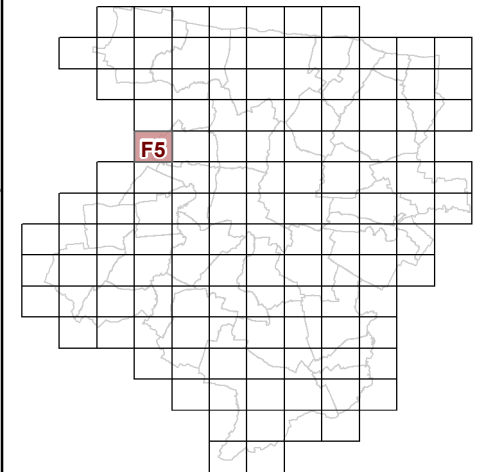

**53c REGLEMENT GRAPHIQUE
et PRESCRIPTIONS
D'URBANISME
1/5000è**


PLUi de BAYEUX INTERCOM

Modification n°5

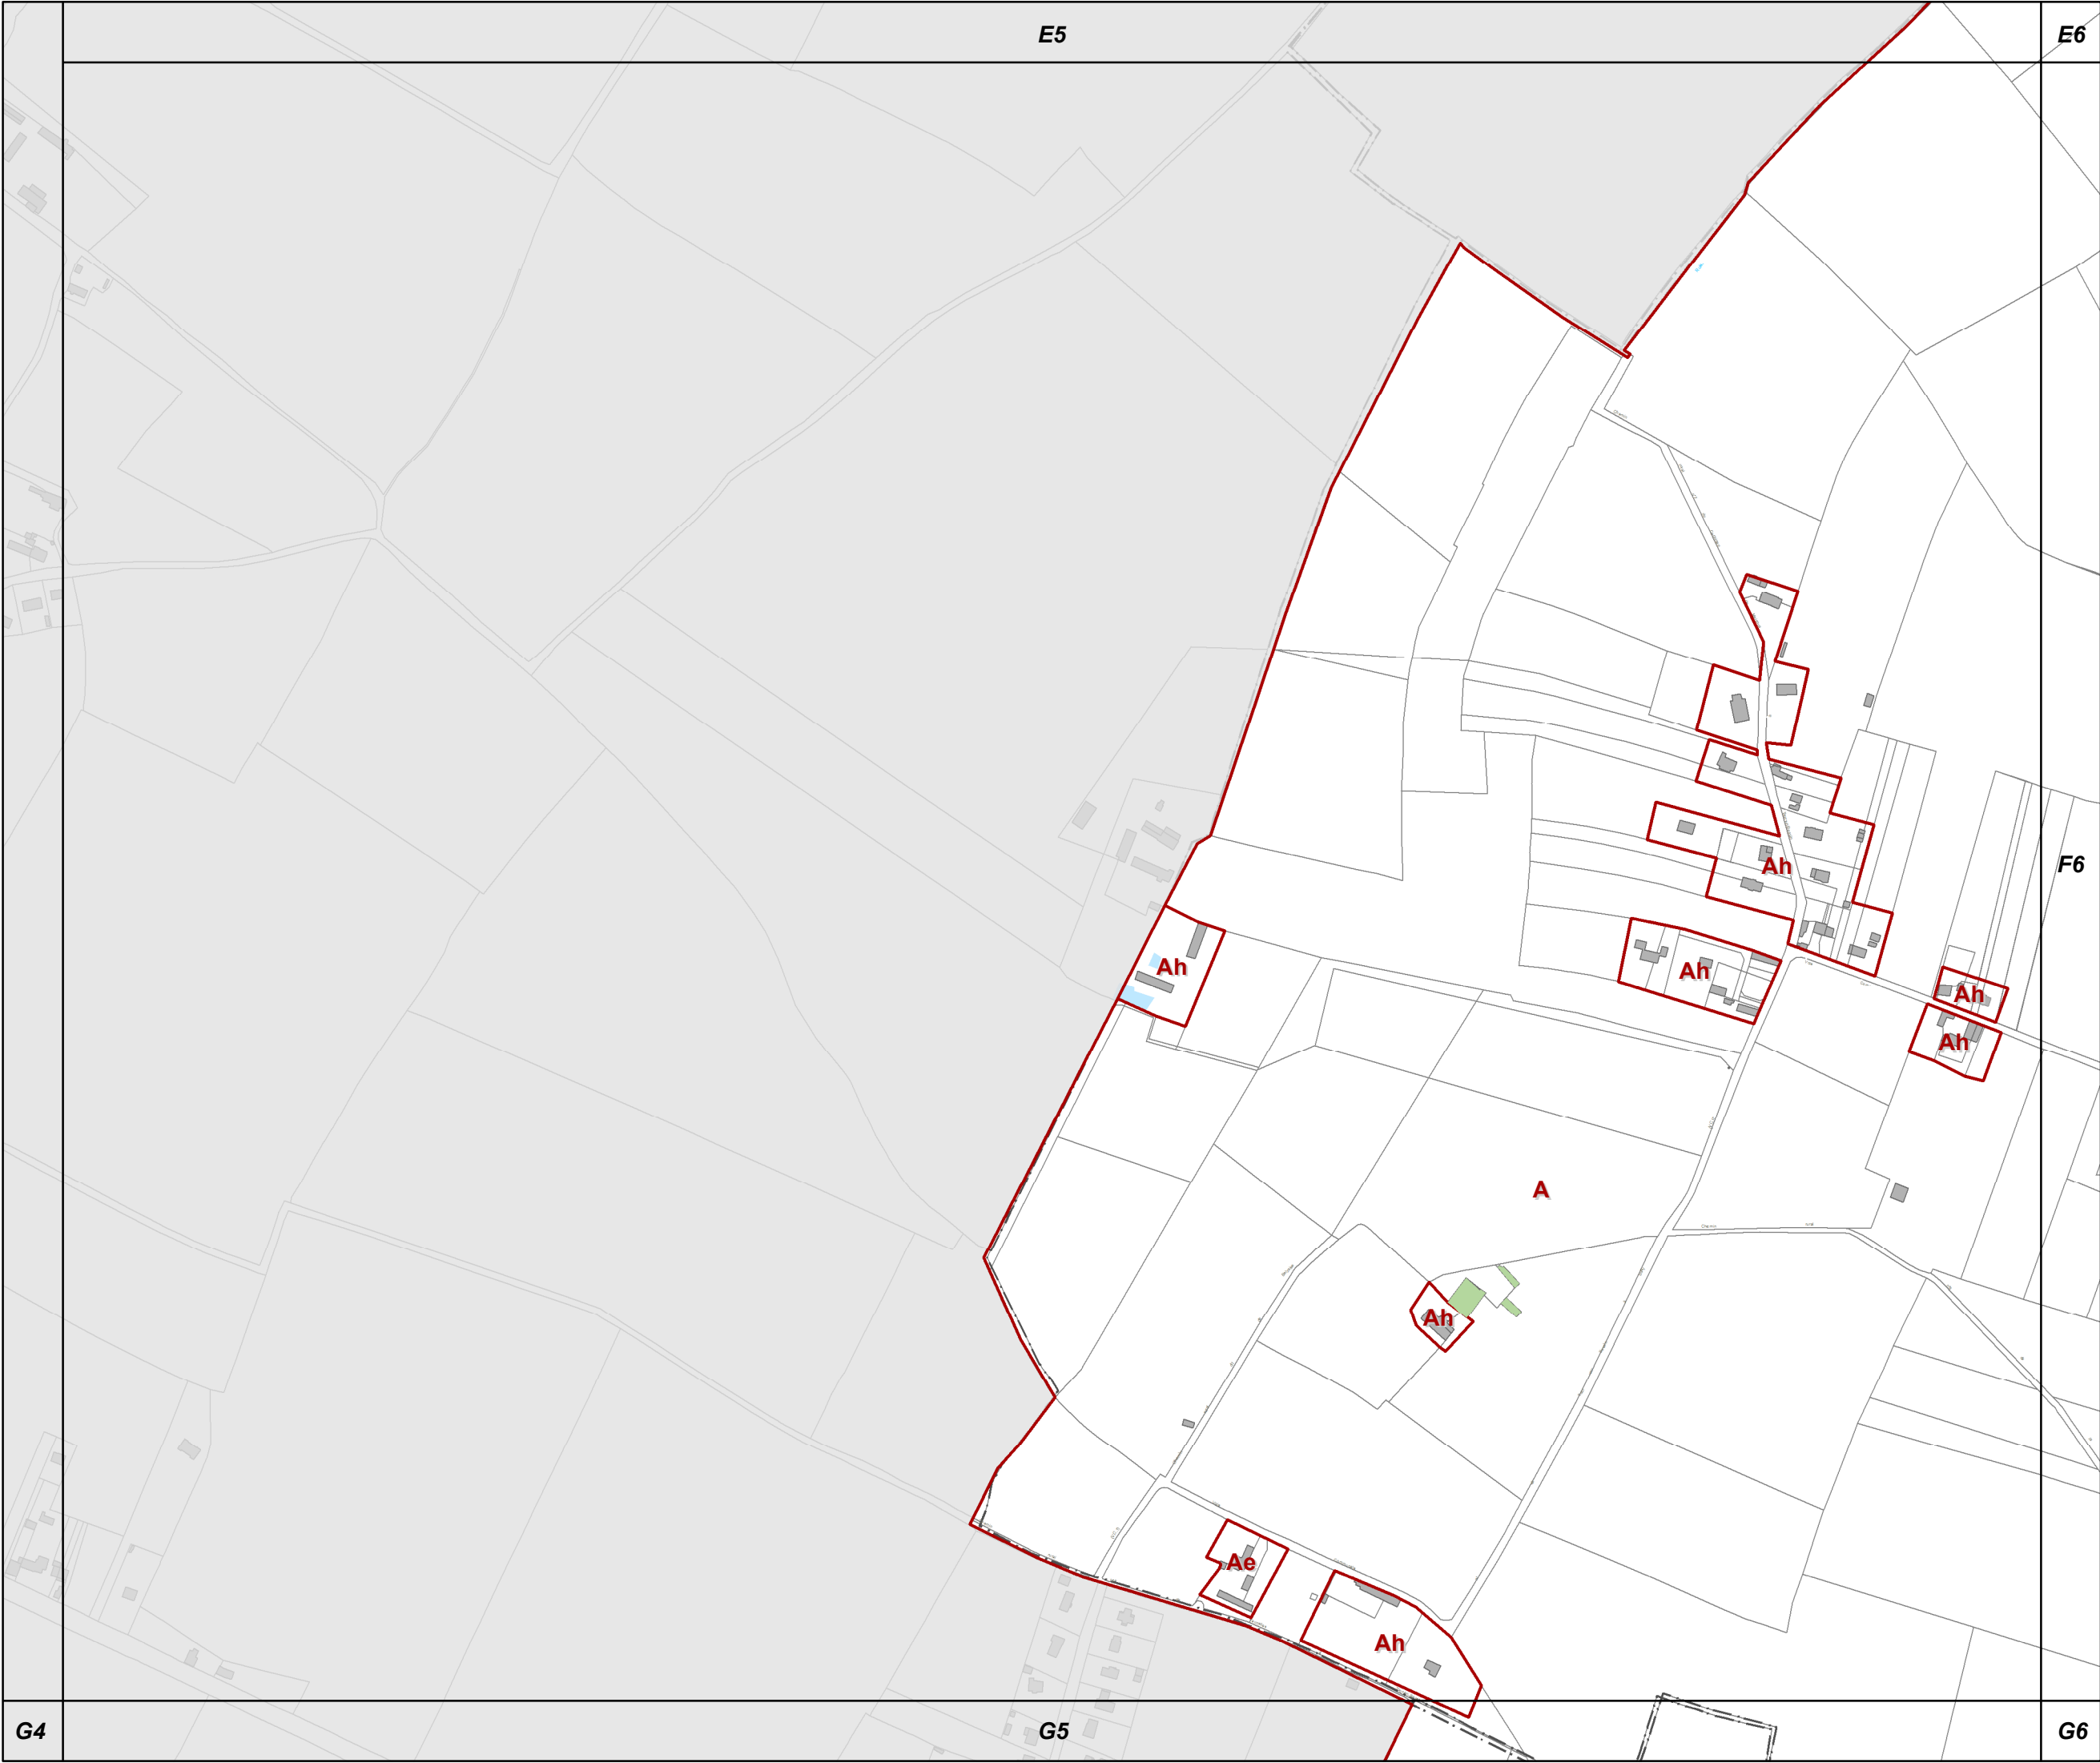




F6

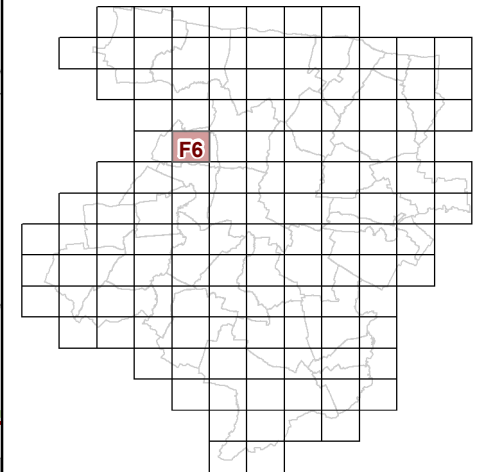

**53c REGLEMENT GRAPHIQUE
et PRESCRIPTIONS
D'URBANISME
1/5000è**



PLUi de BAYEUX INTERCOM

Modification n°5

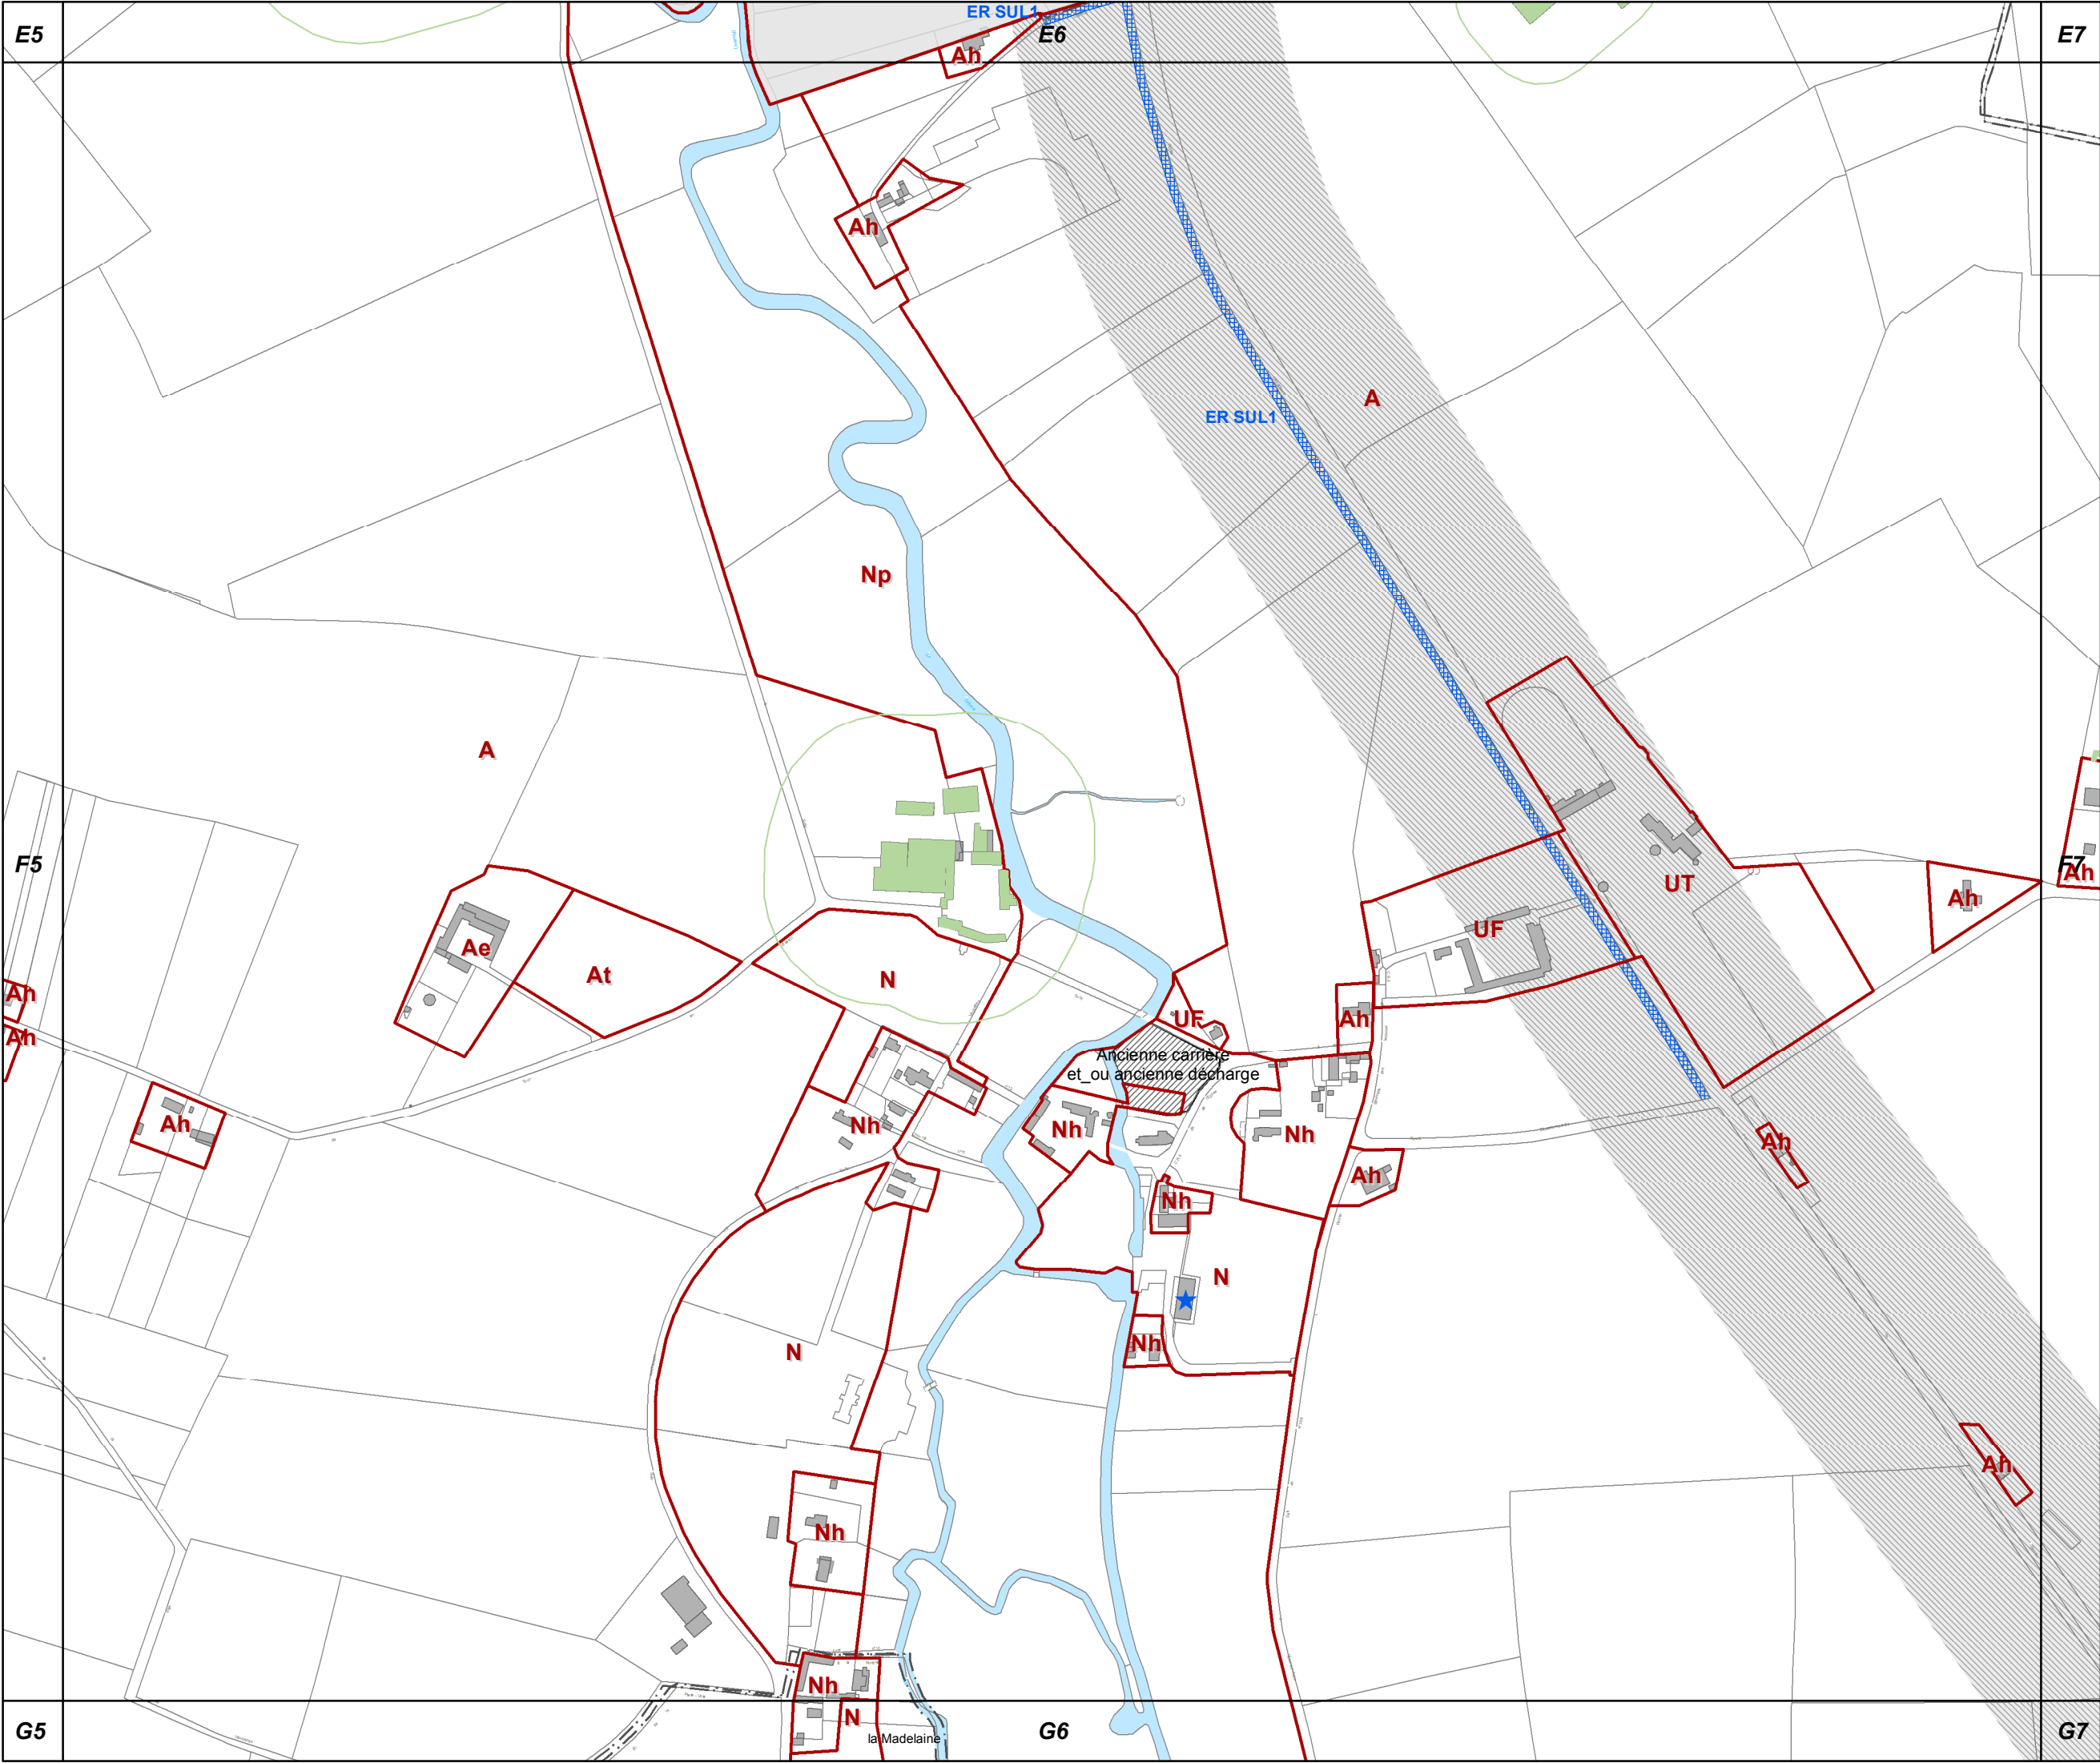



F7

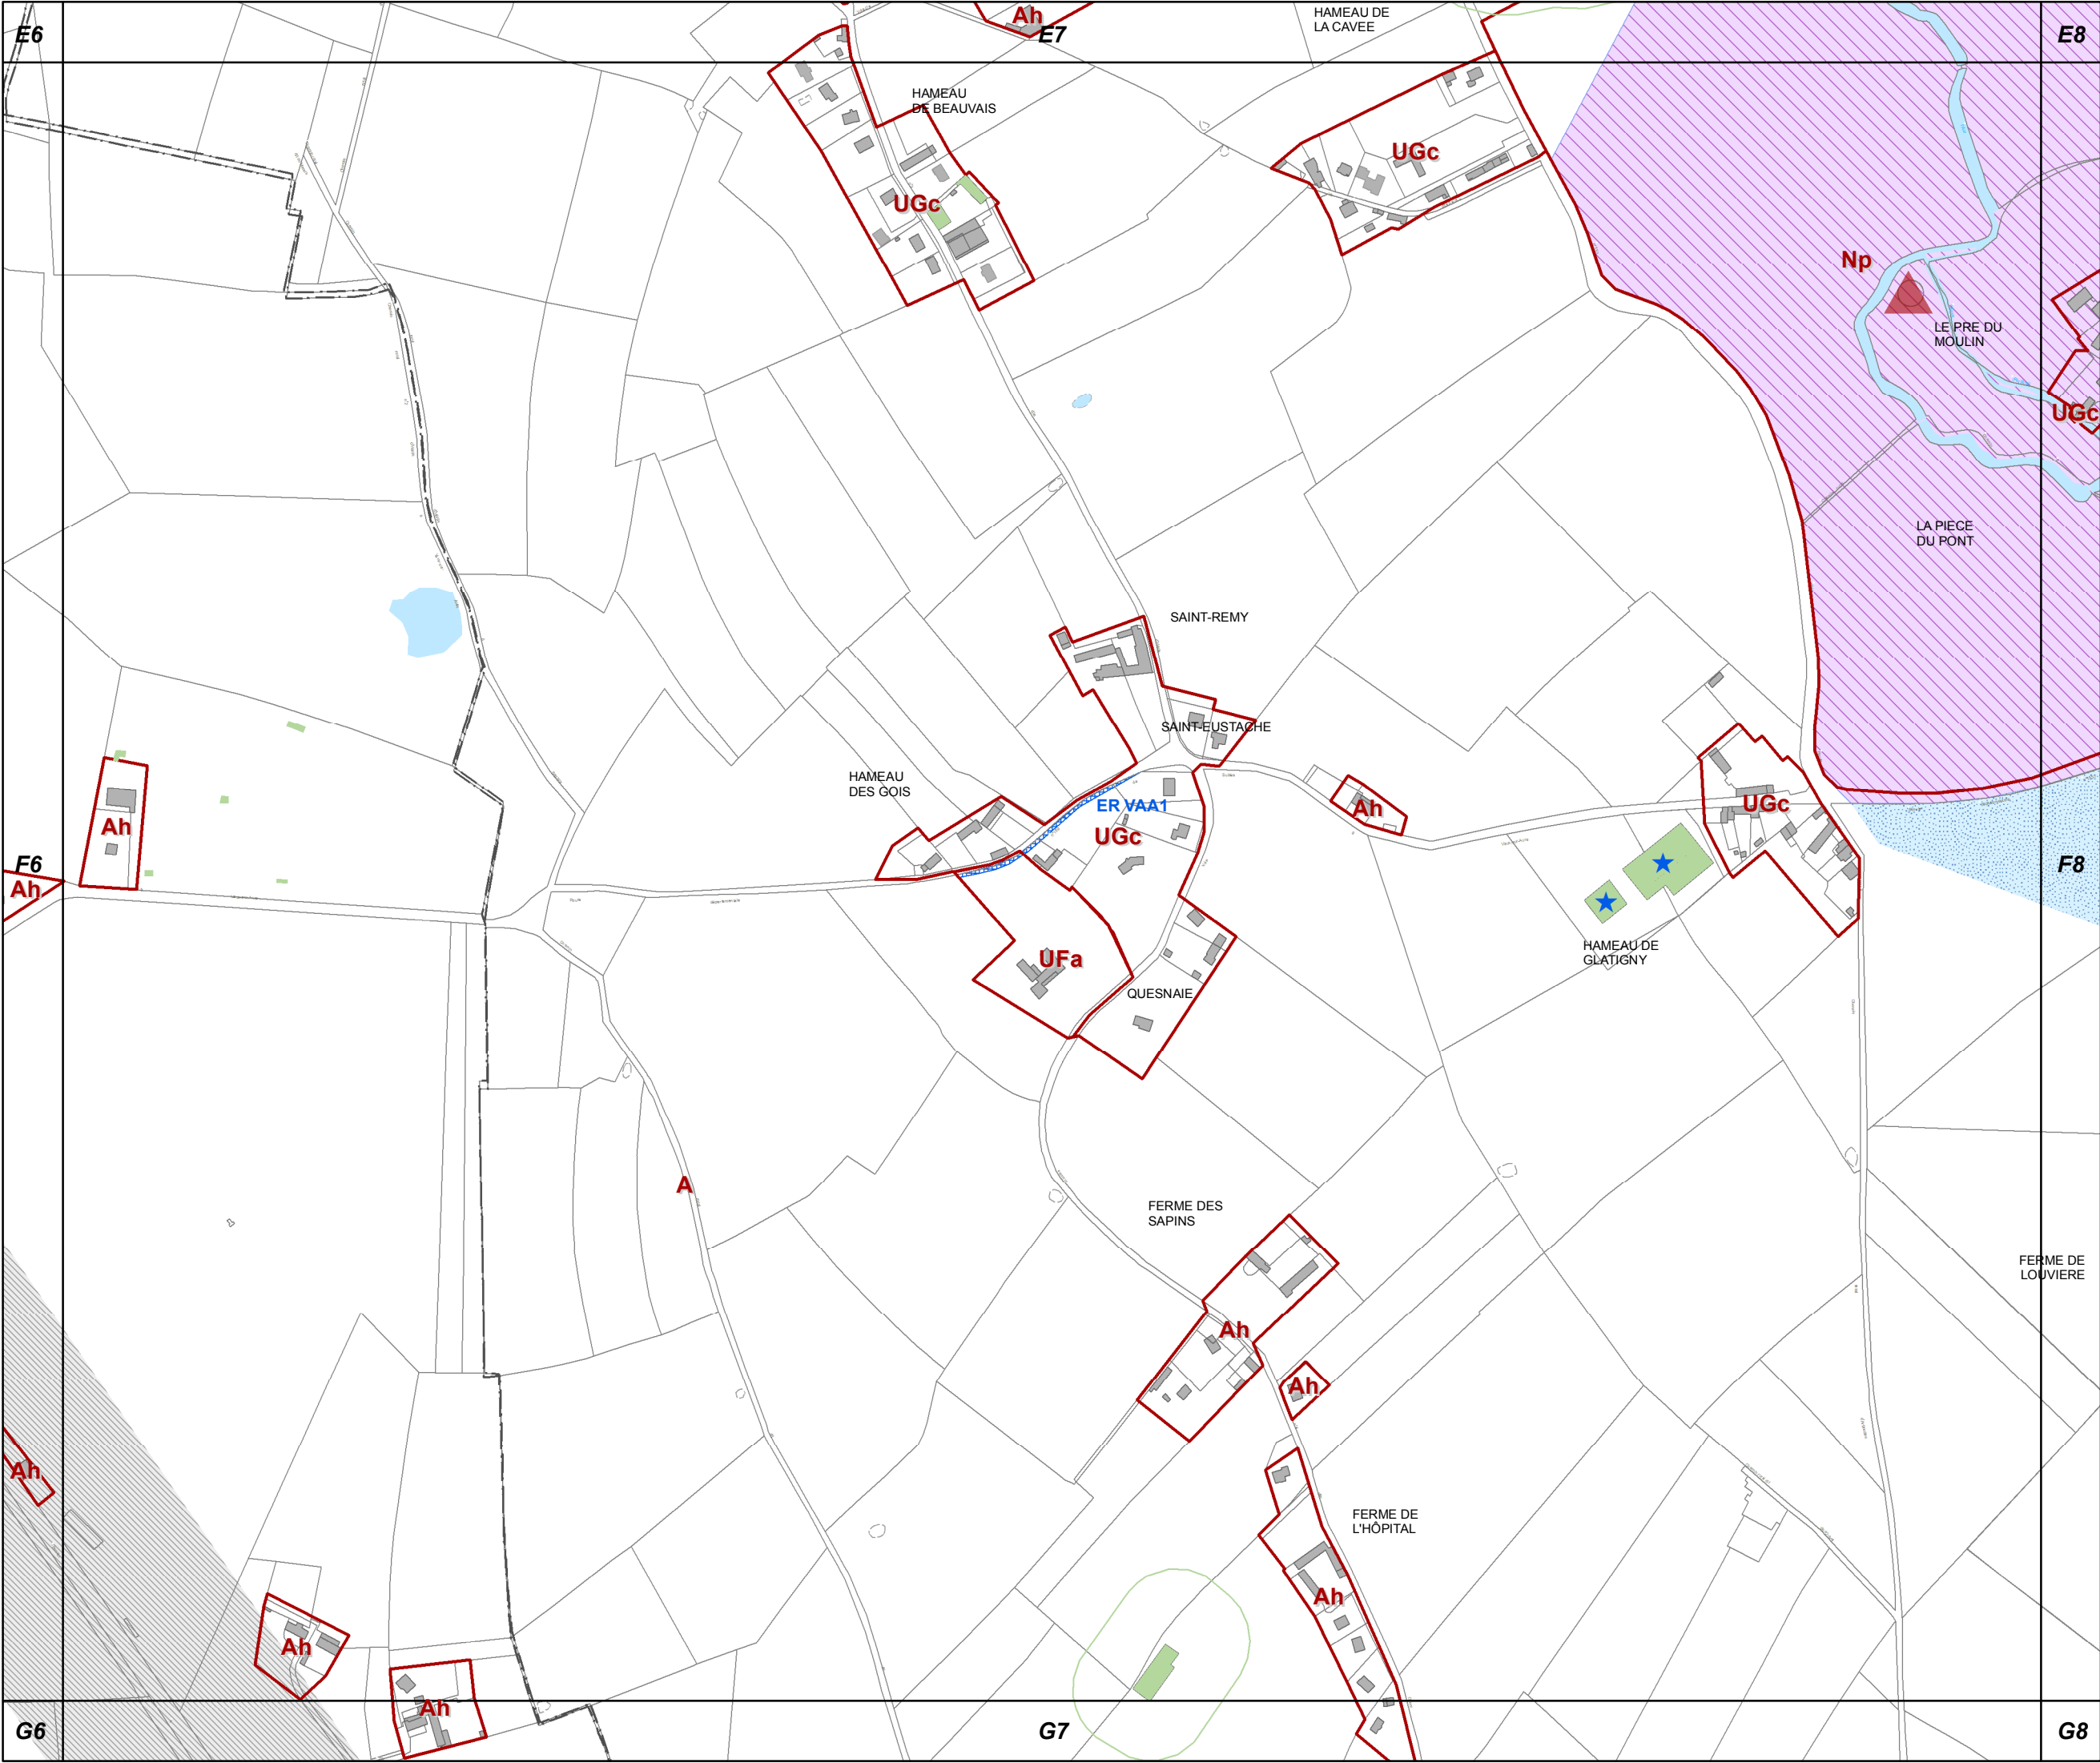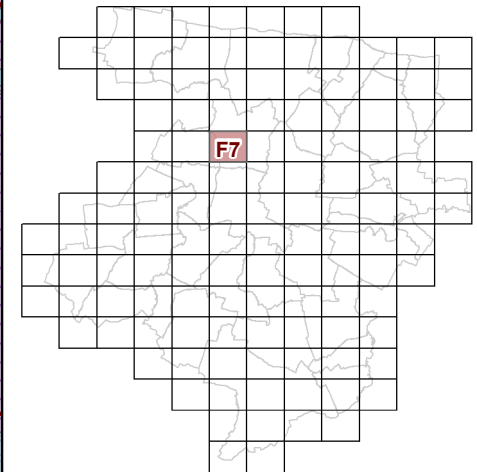

**53c REGLEMENT GRAPHIQUE
et PRESCRIPTIONS
D'URBANISME
1/5000è**


PLUi de BAYEUX INTERCOM

Modification n°5





F8

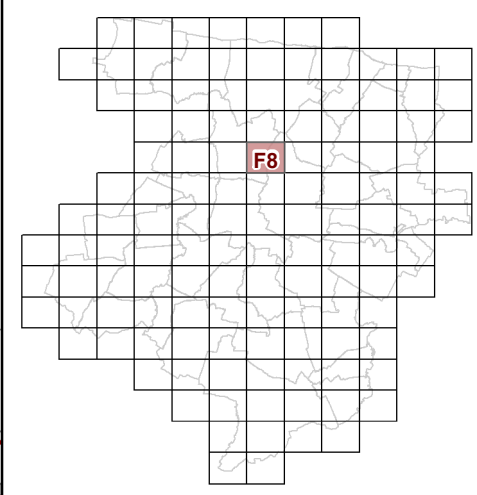


**53c REGLEMENT GRAPHIQUE
et PRESCRIPTIONS
D'URBANISME
1/5000è**


PLUi de BAYEUX INTERCOM

Modification n°5



0 125 Mètres

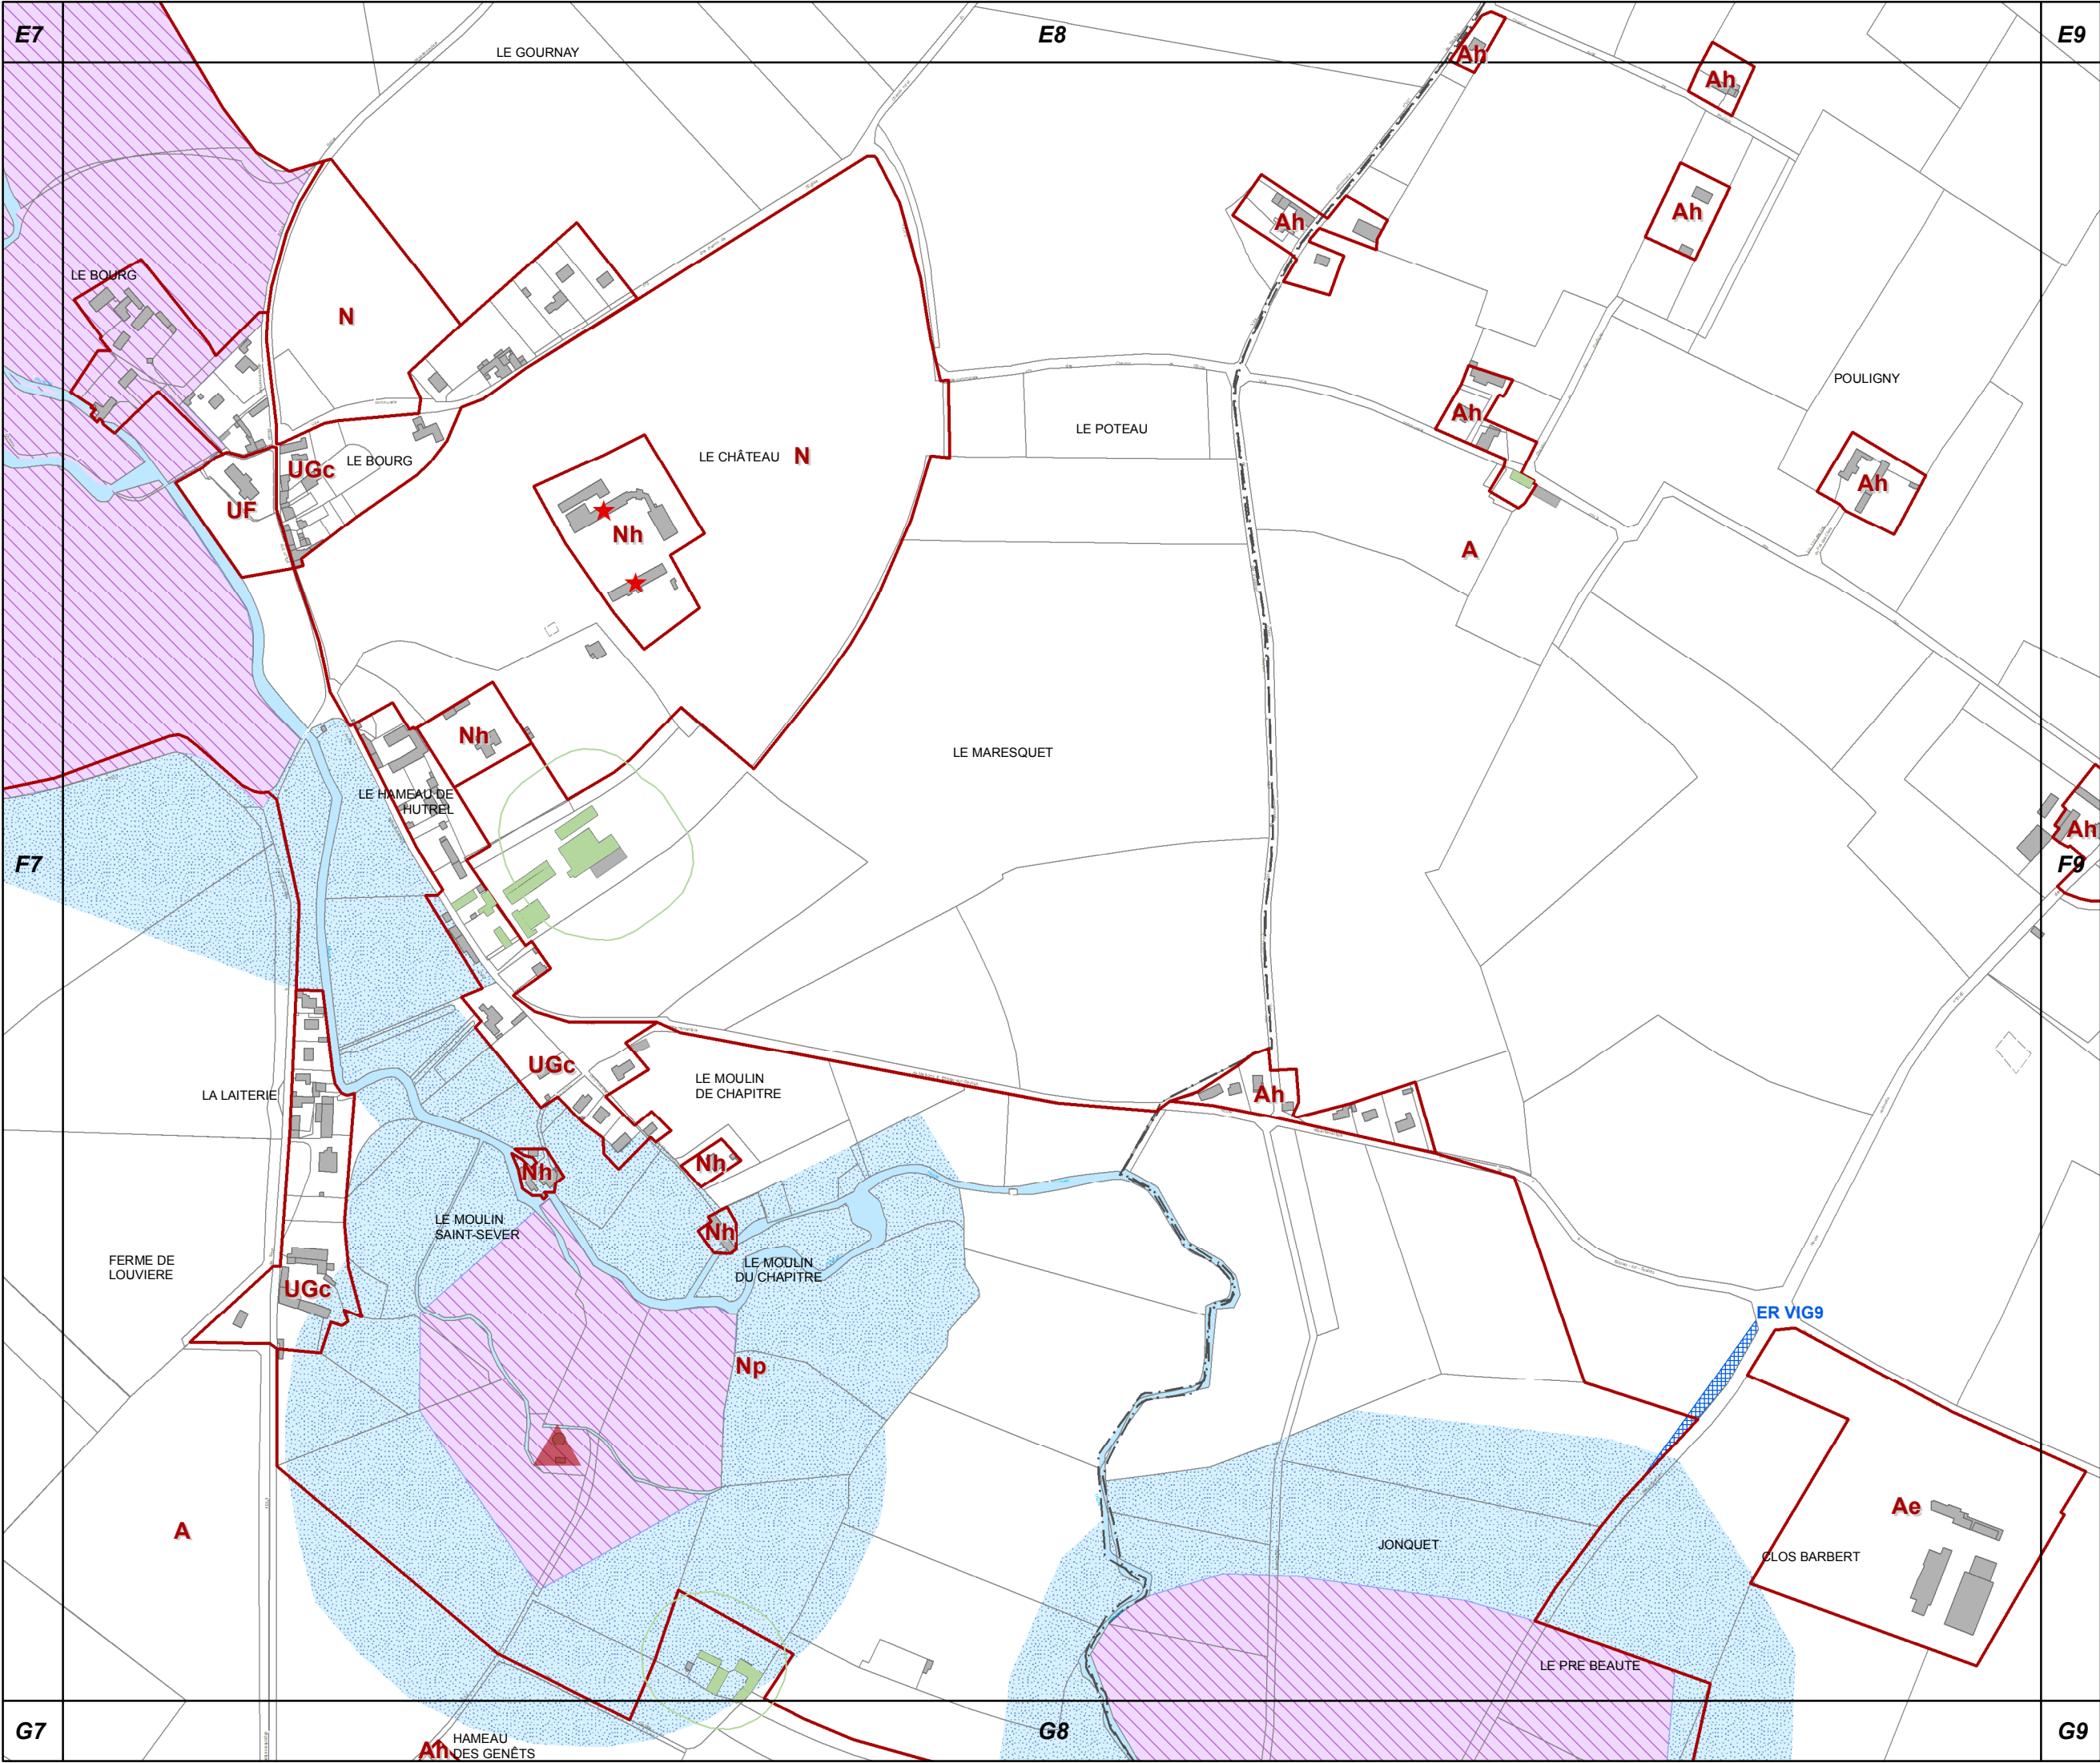

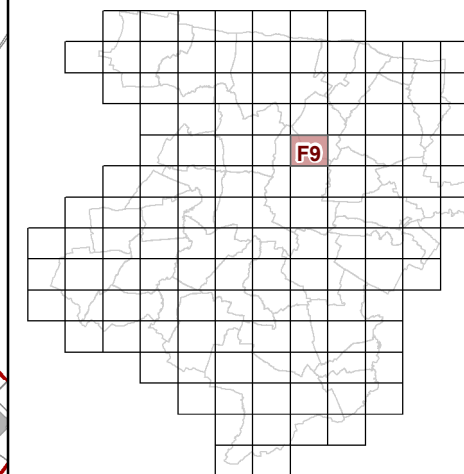


Modification n°5






Modification n°5



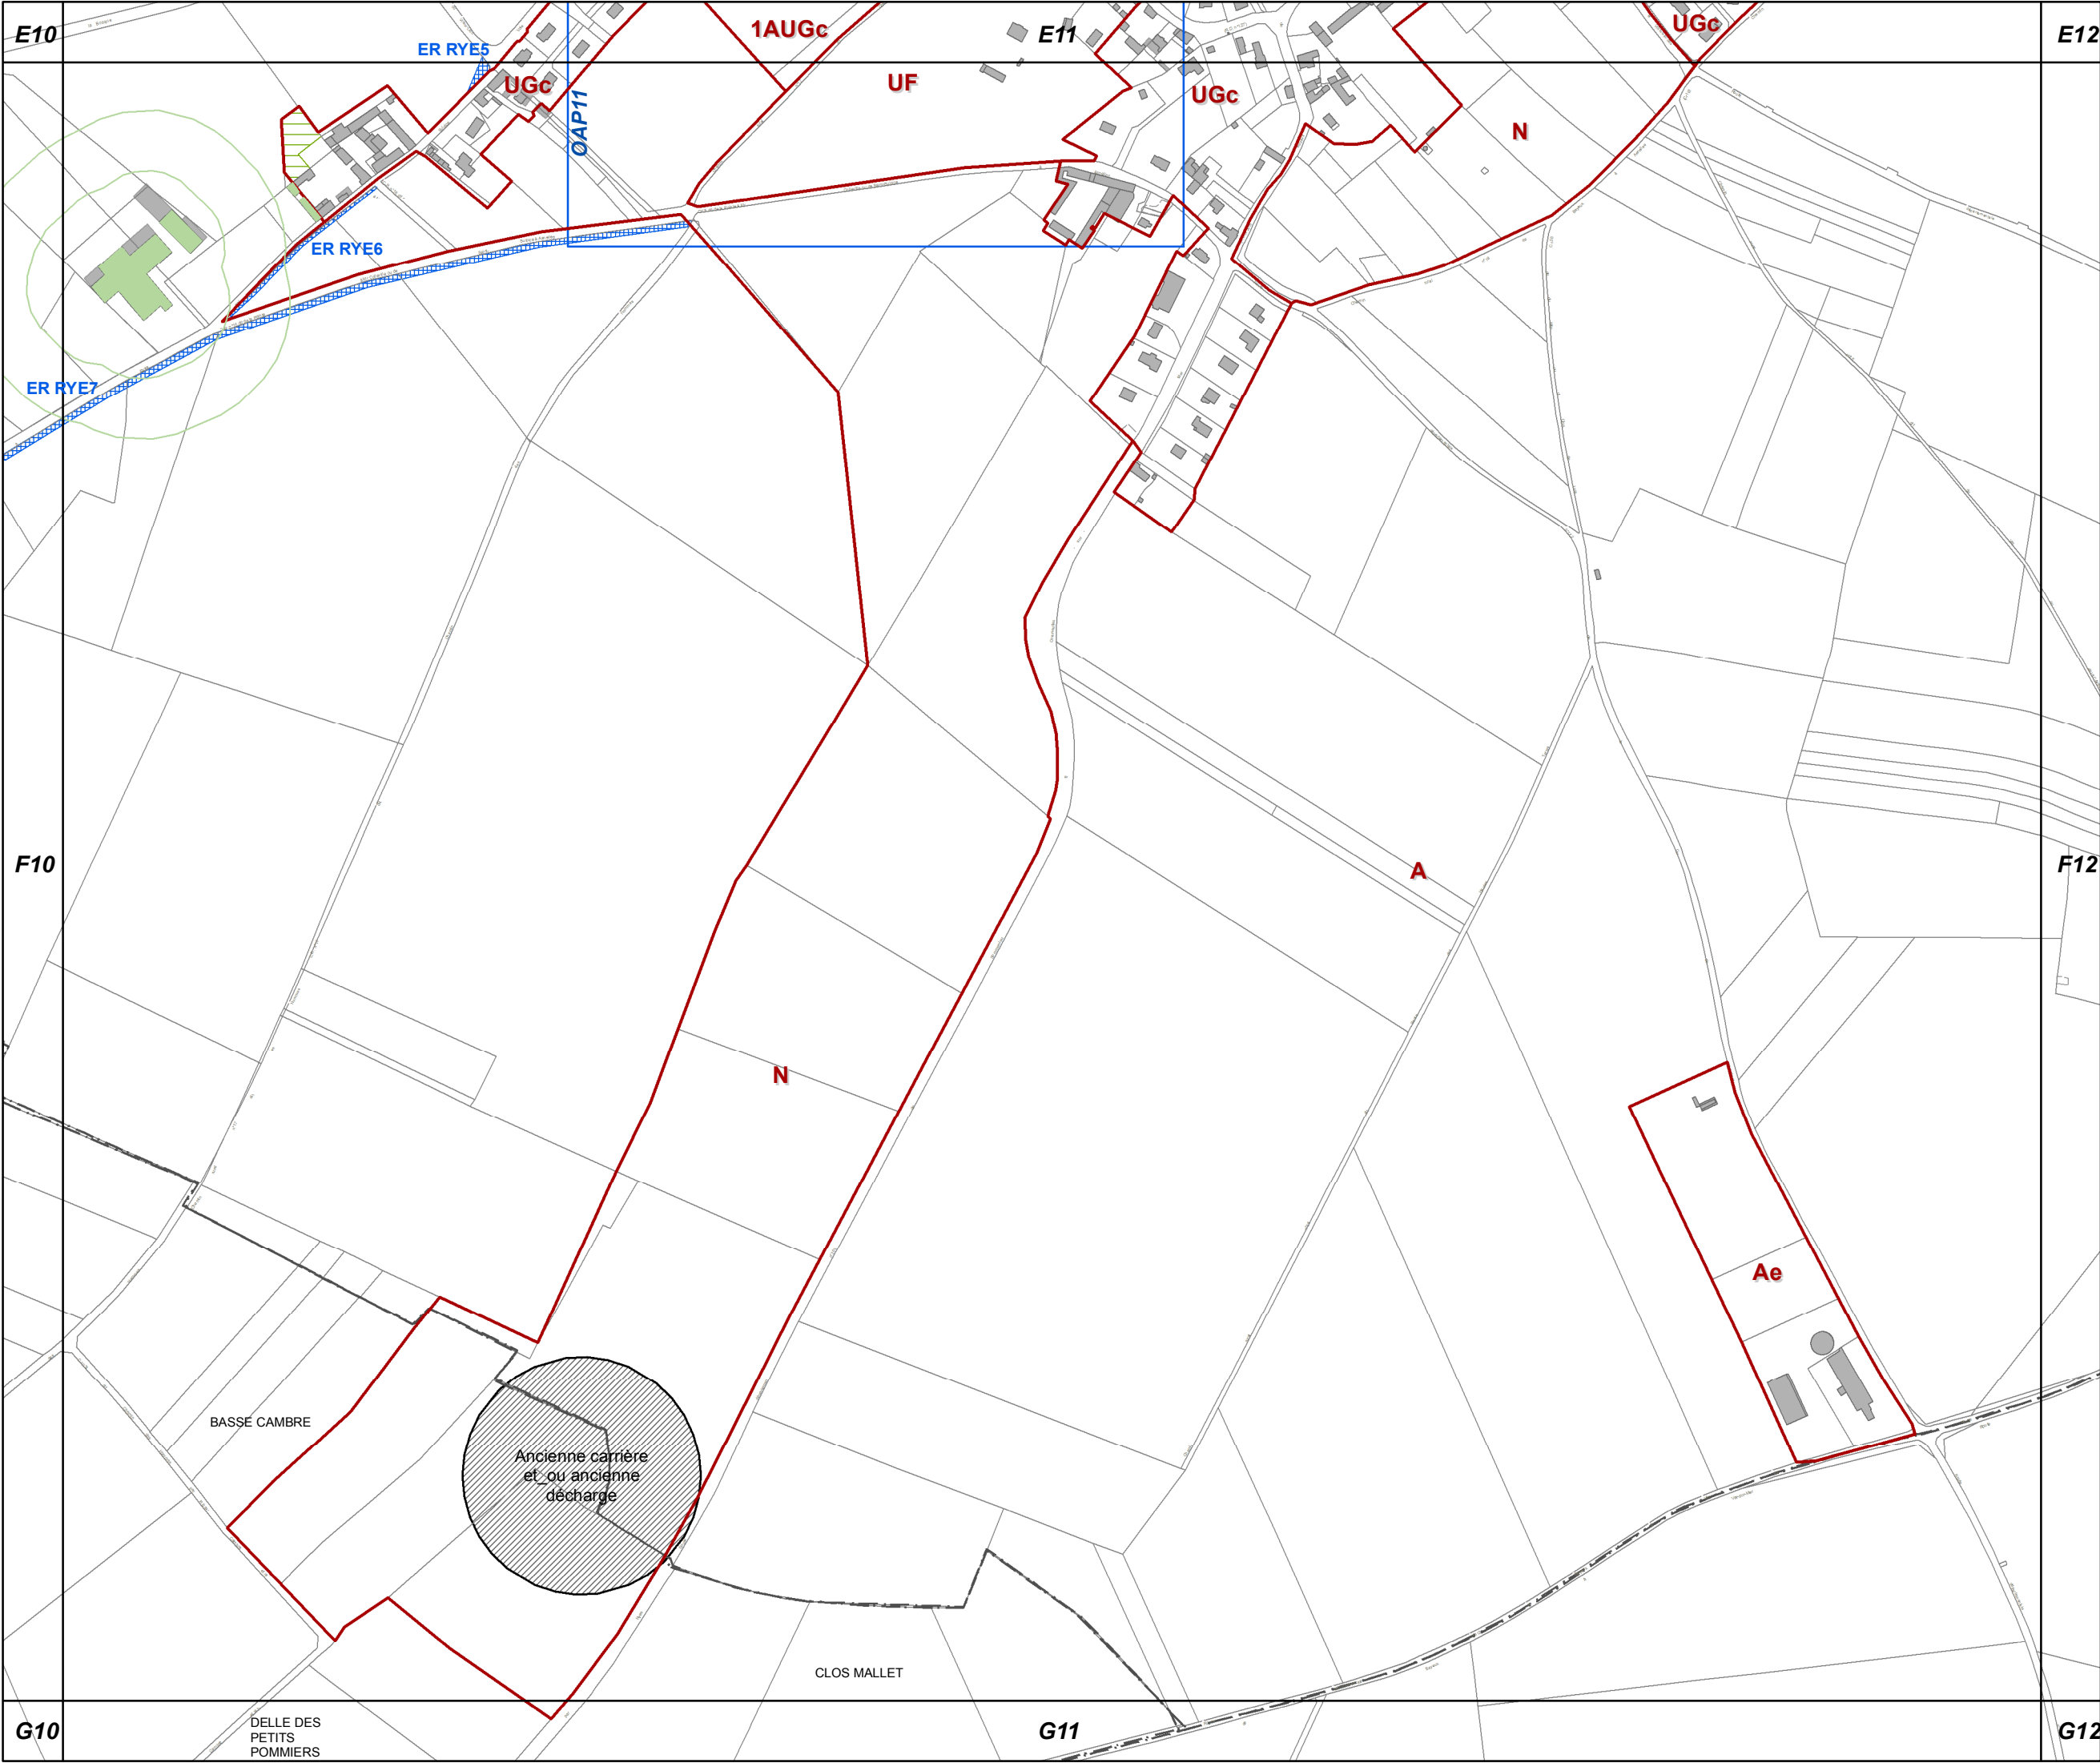


F11

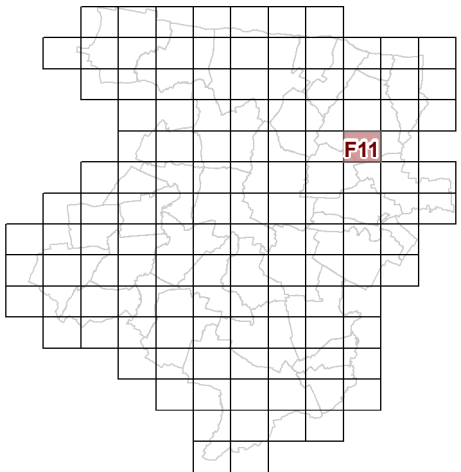

**53c REGLEMENT GRAPHIQUE
et PRESCRIPTIONS
D'URBANISME
1/5000è**


PLUi de BAYEUX INTERCOM

Modification n°5

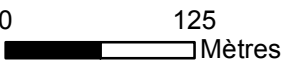




F12

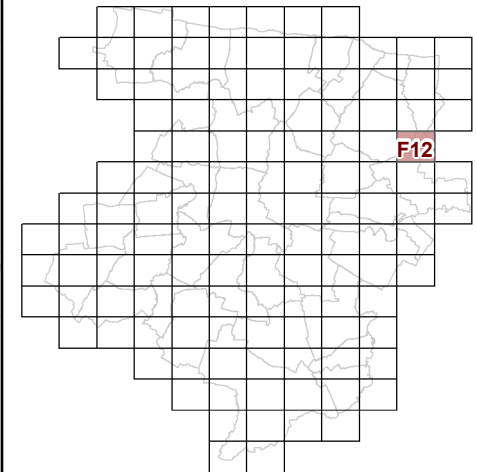

**53c REGLEMENT GRAPHIQUE
et PRESCRIPTIONS
D'URBANISME
1/5000è**


PLUi de BAYEUX INTERCOM

Modification n°5

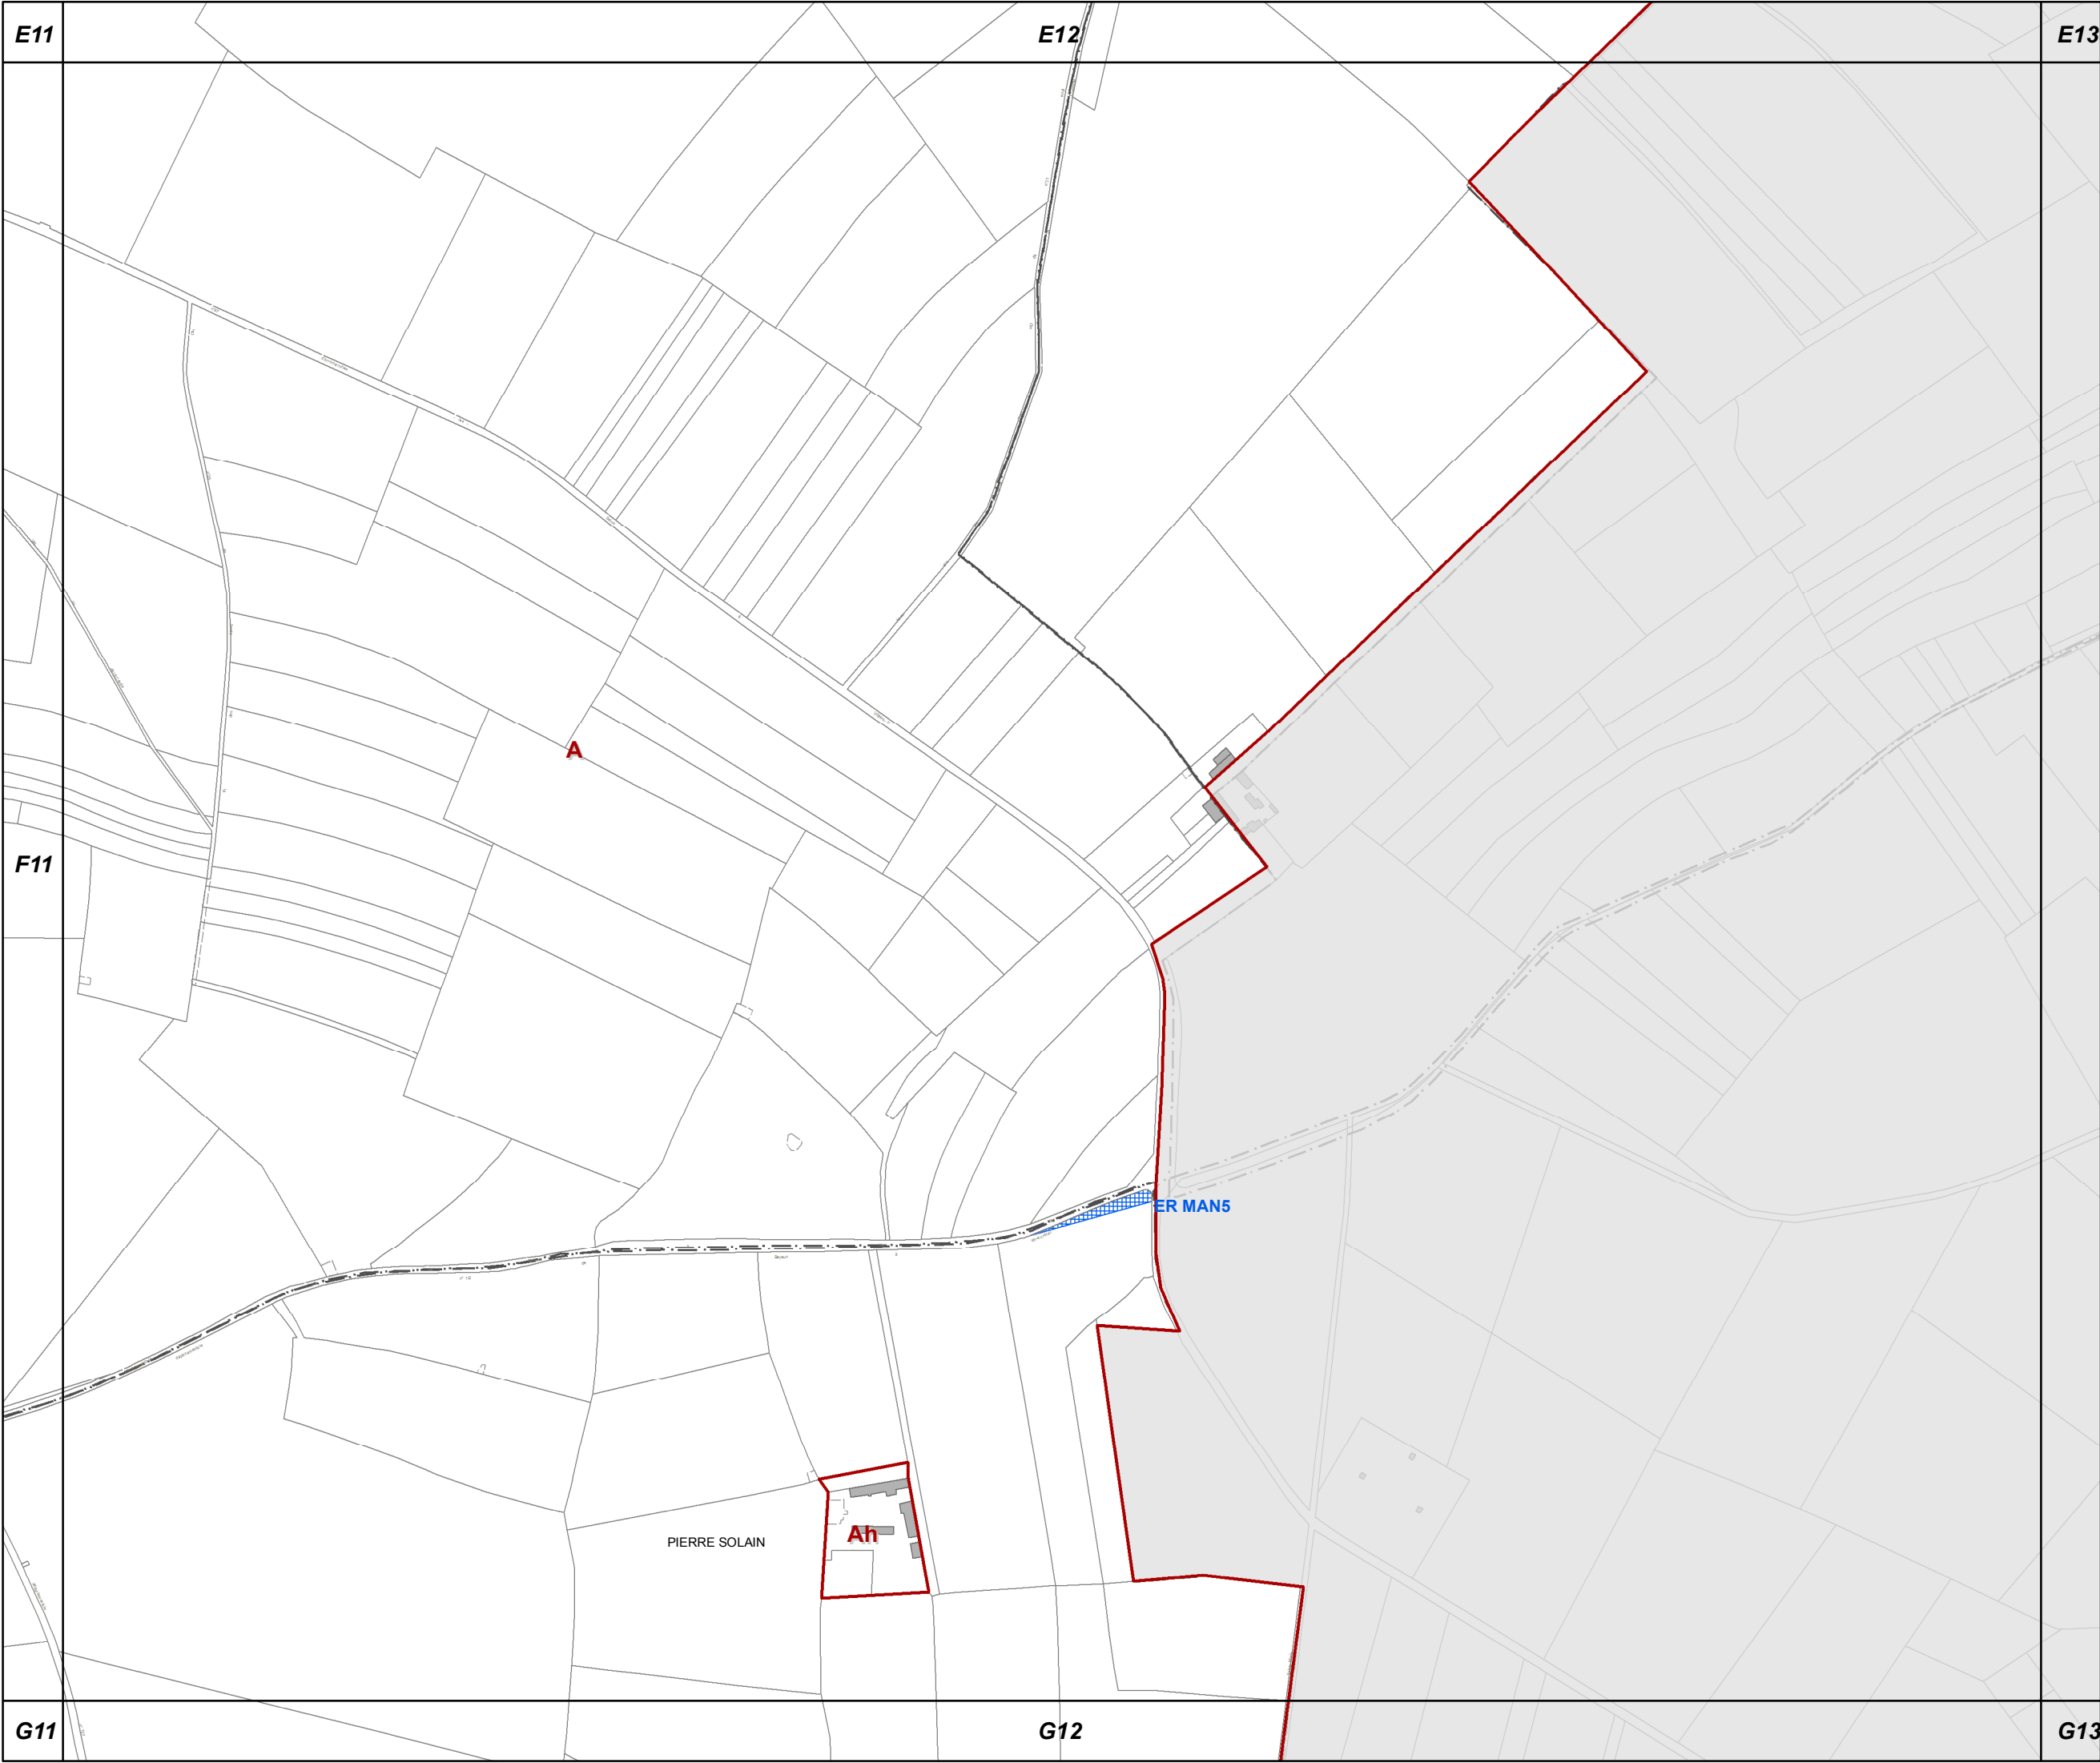



G4

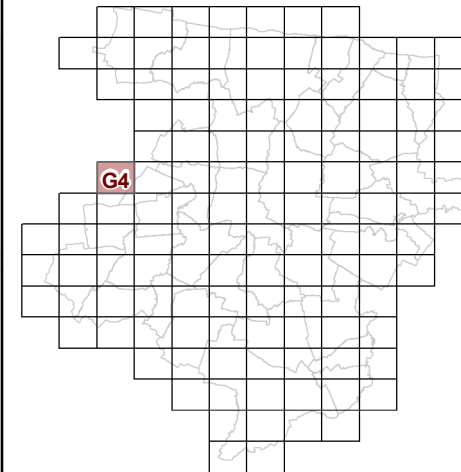

F5

G5

H3

H4

H5

**53c REGLEMENT GRAPHIQUE
et PRESCRIPTIONS
D'URBANISME
1/5000è**

PLUi de BAYEUX INTERCOM

Modification n°5

LE HAMEAU
PICOT

UGc


A

A





G5

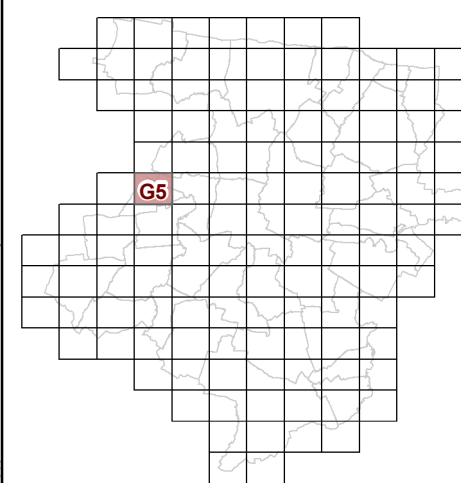


**53c REGLEMENT GRAPHIQUE
et PRESCRIPTIONS
D'URBANISME
1/5000è**

PLUi de BAYEUX INTERCOM

Modification n°5




0 125 Mètres

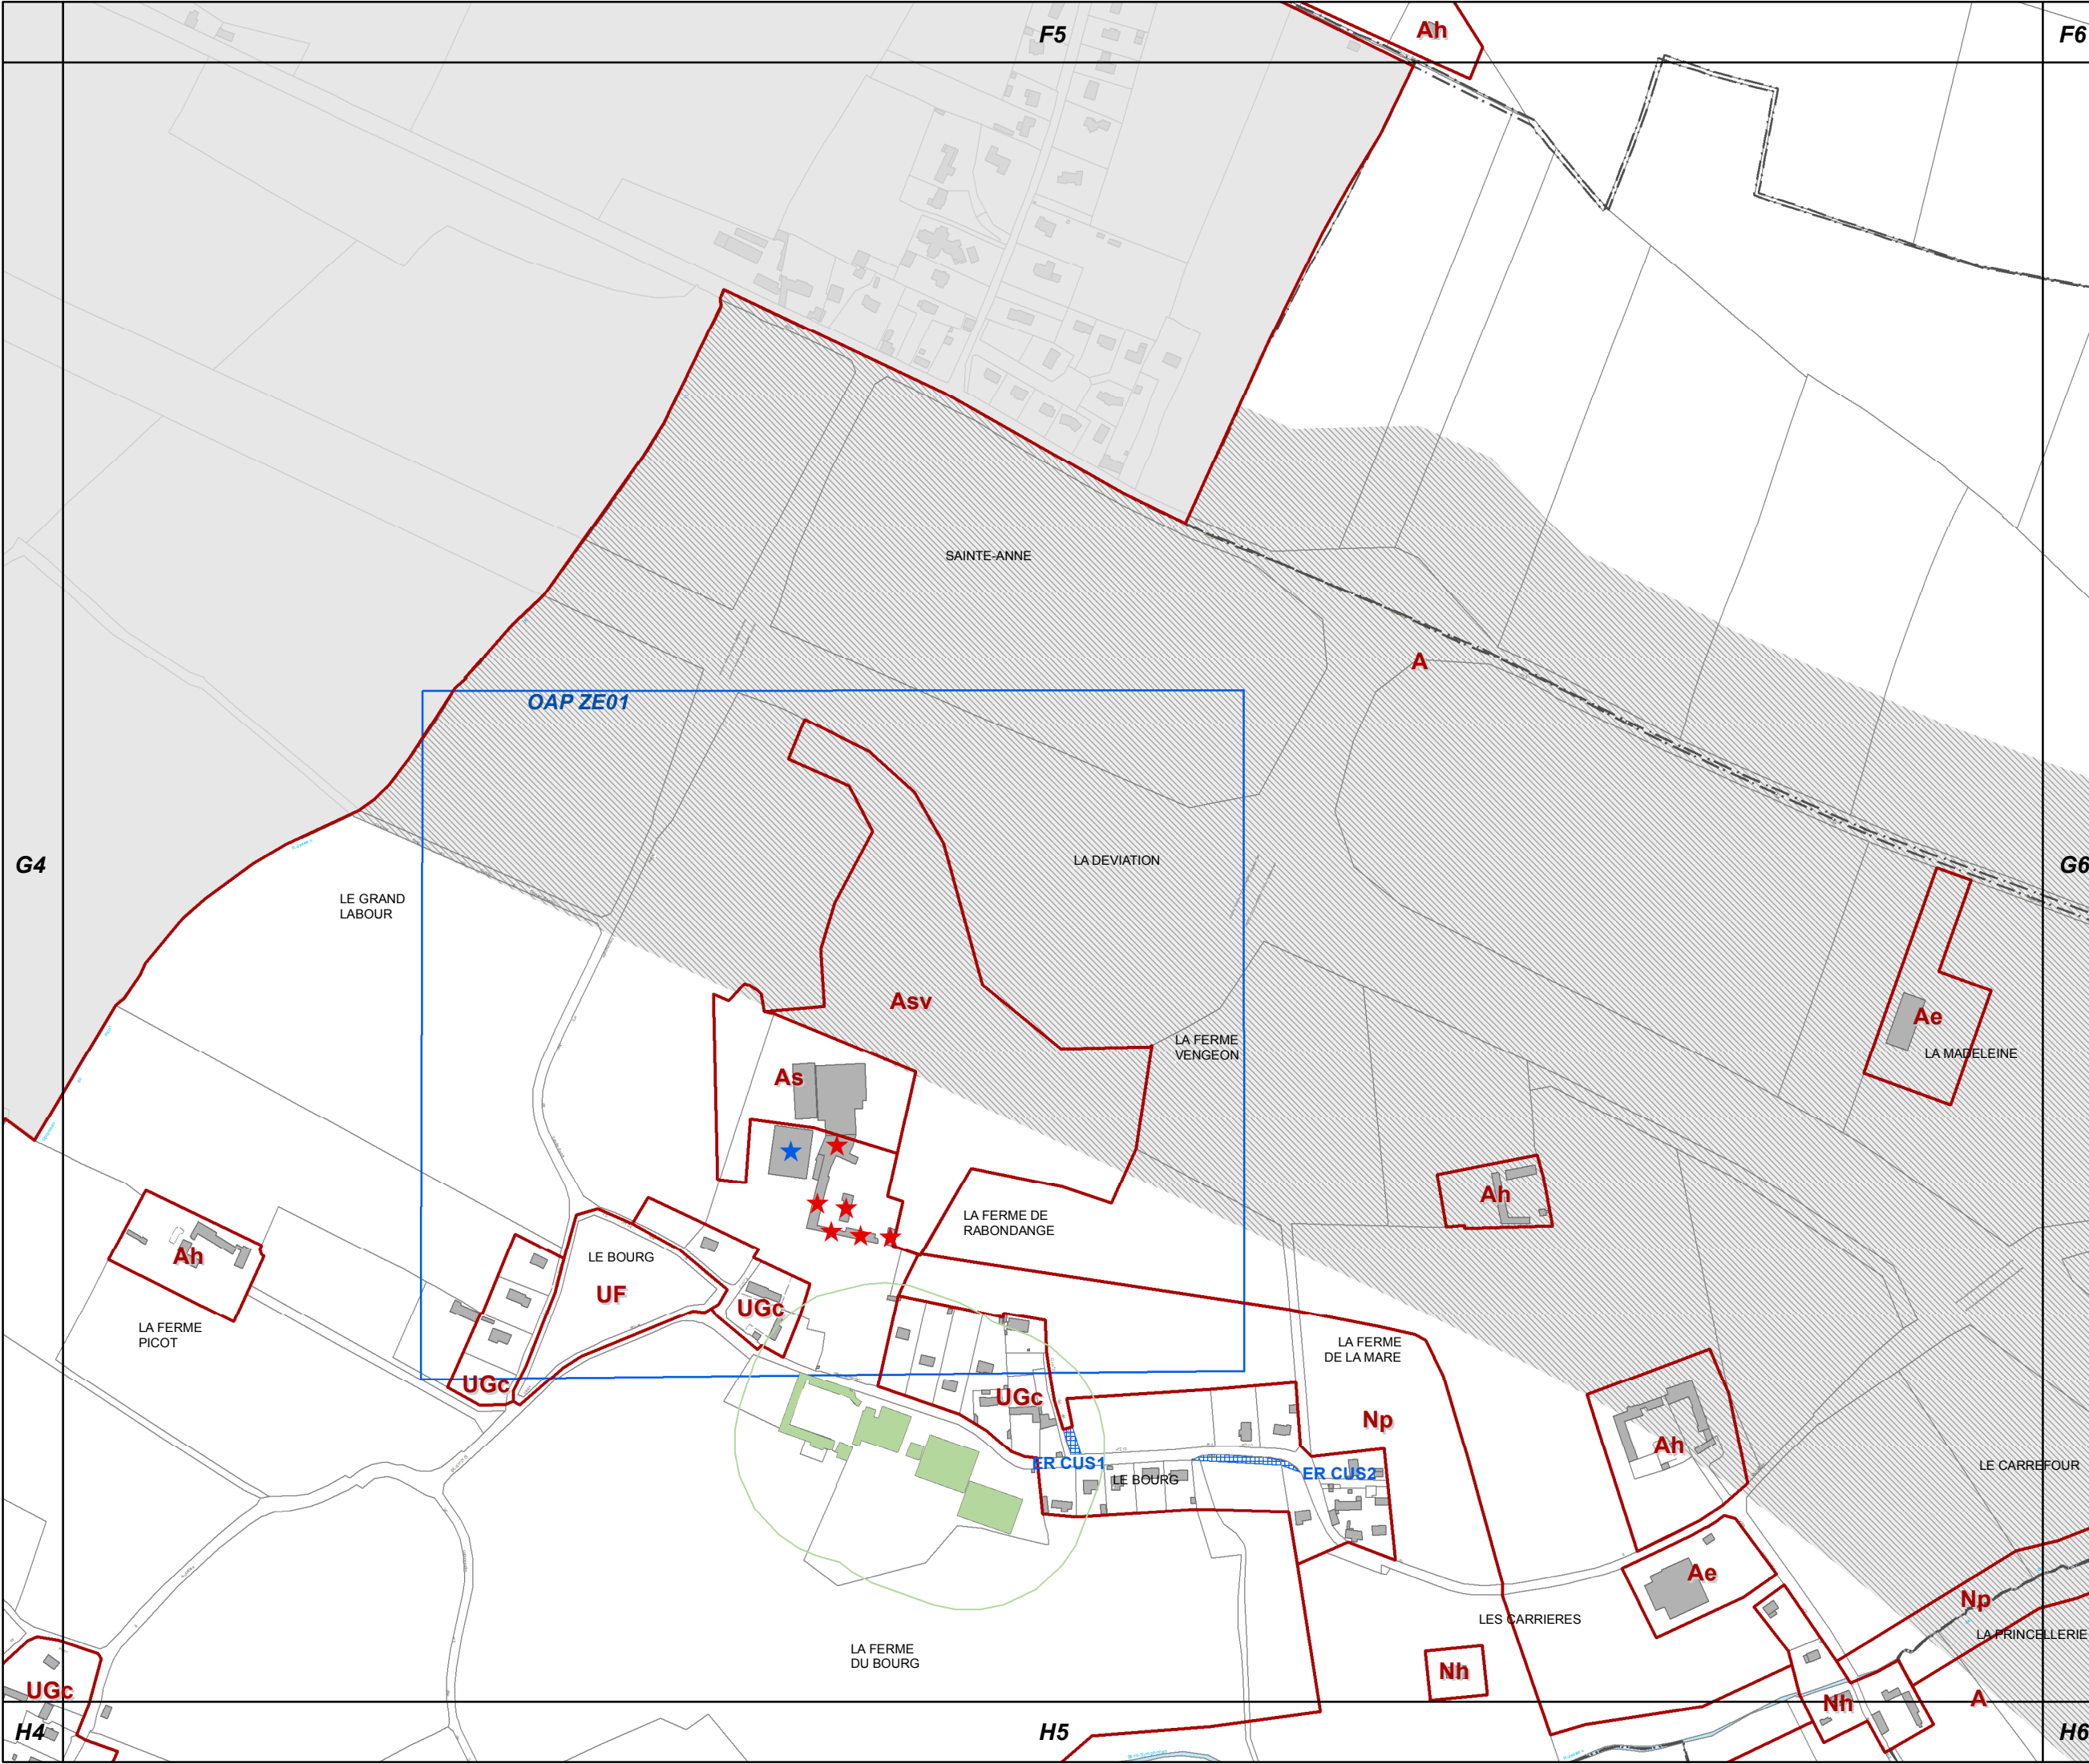



G6

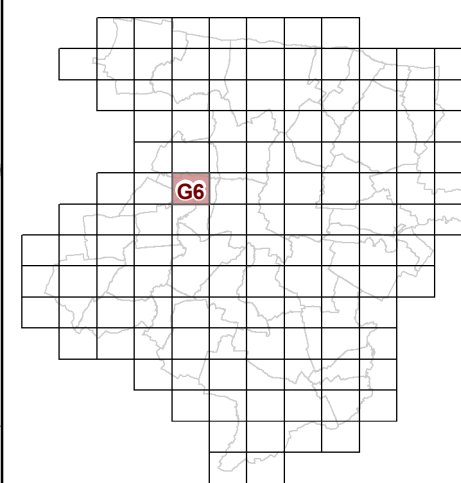


**53c REGLEMENT GRAPHIQUE
et PRESCRIPTIONS
D'URBANISME
1/5000è**


PLUi de BAYEUX INTERCOM

Modification n°5




0 125 Mètres

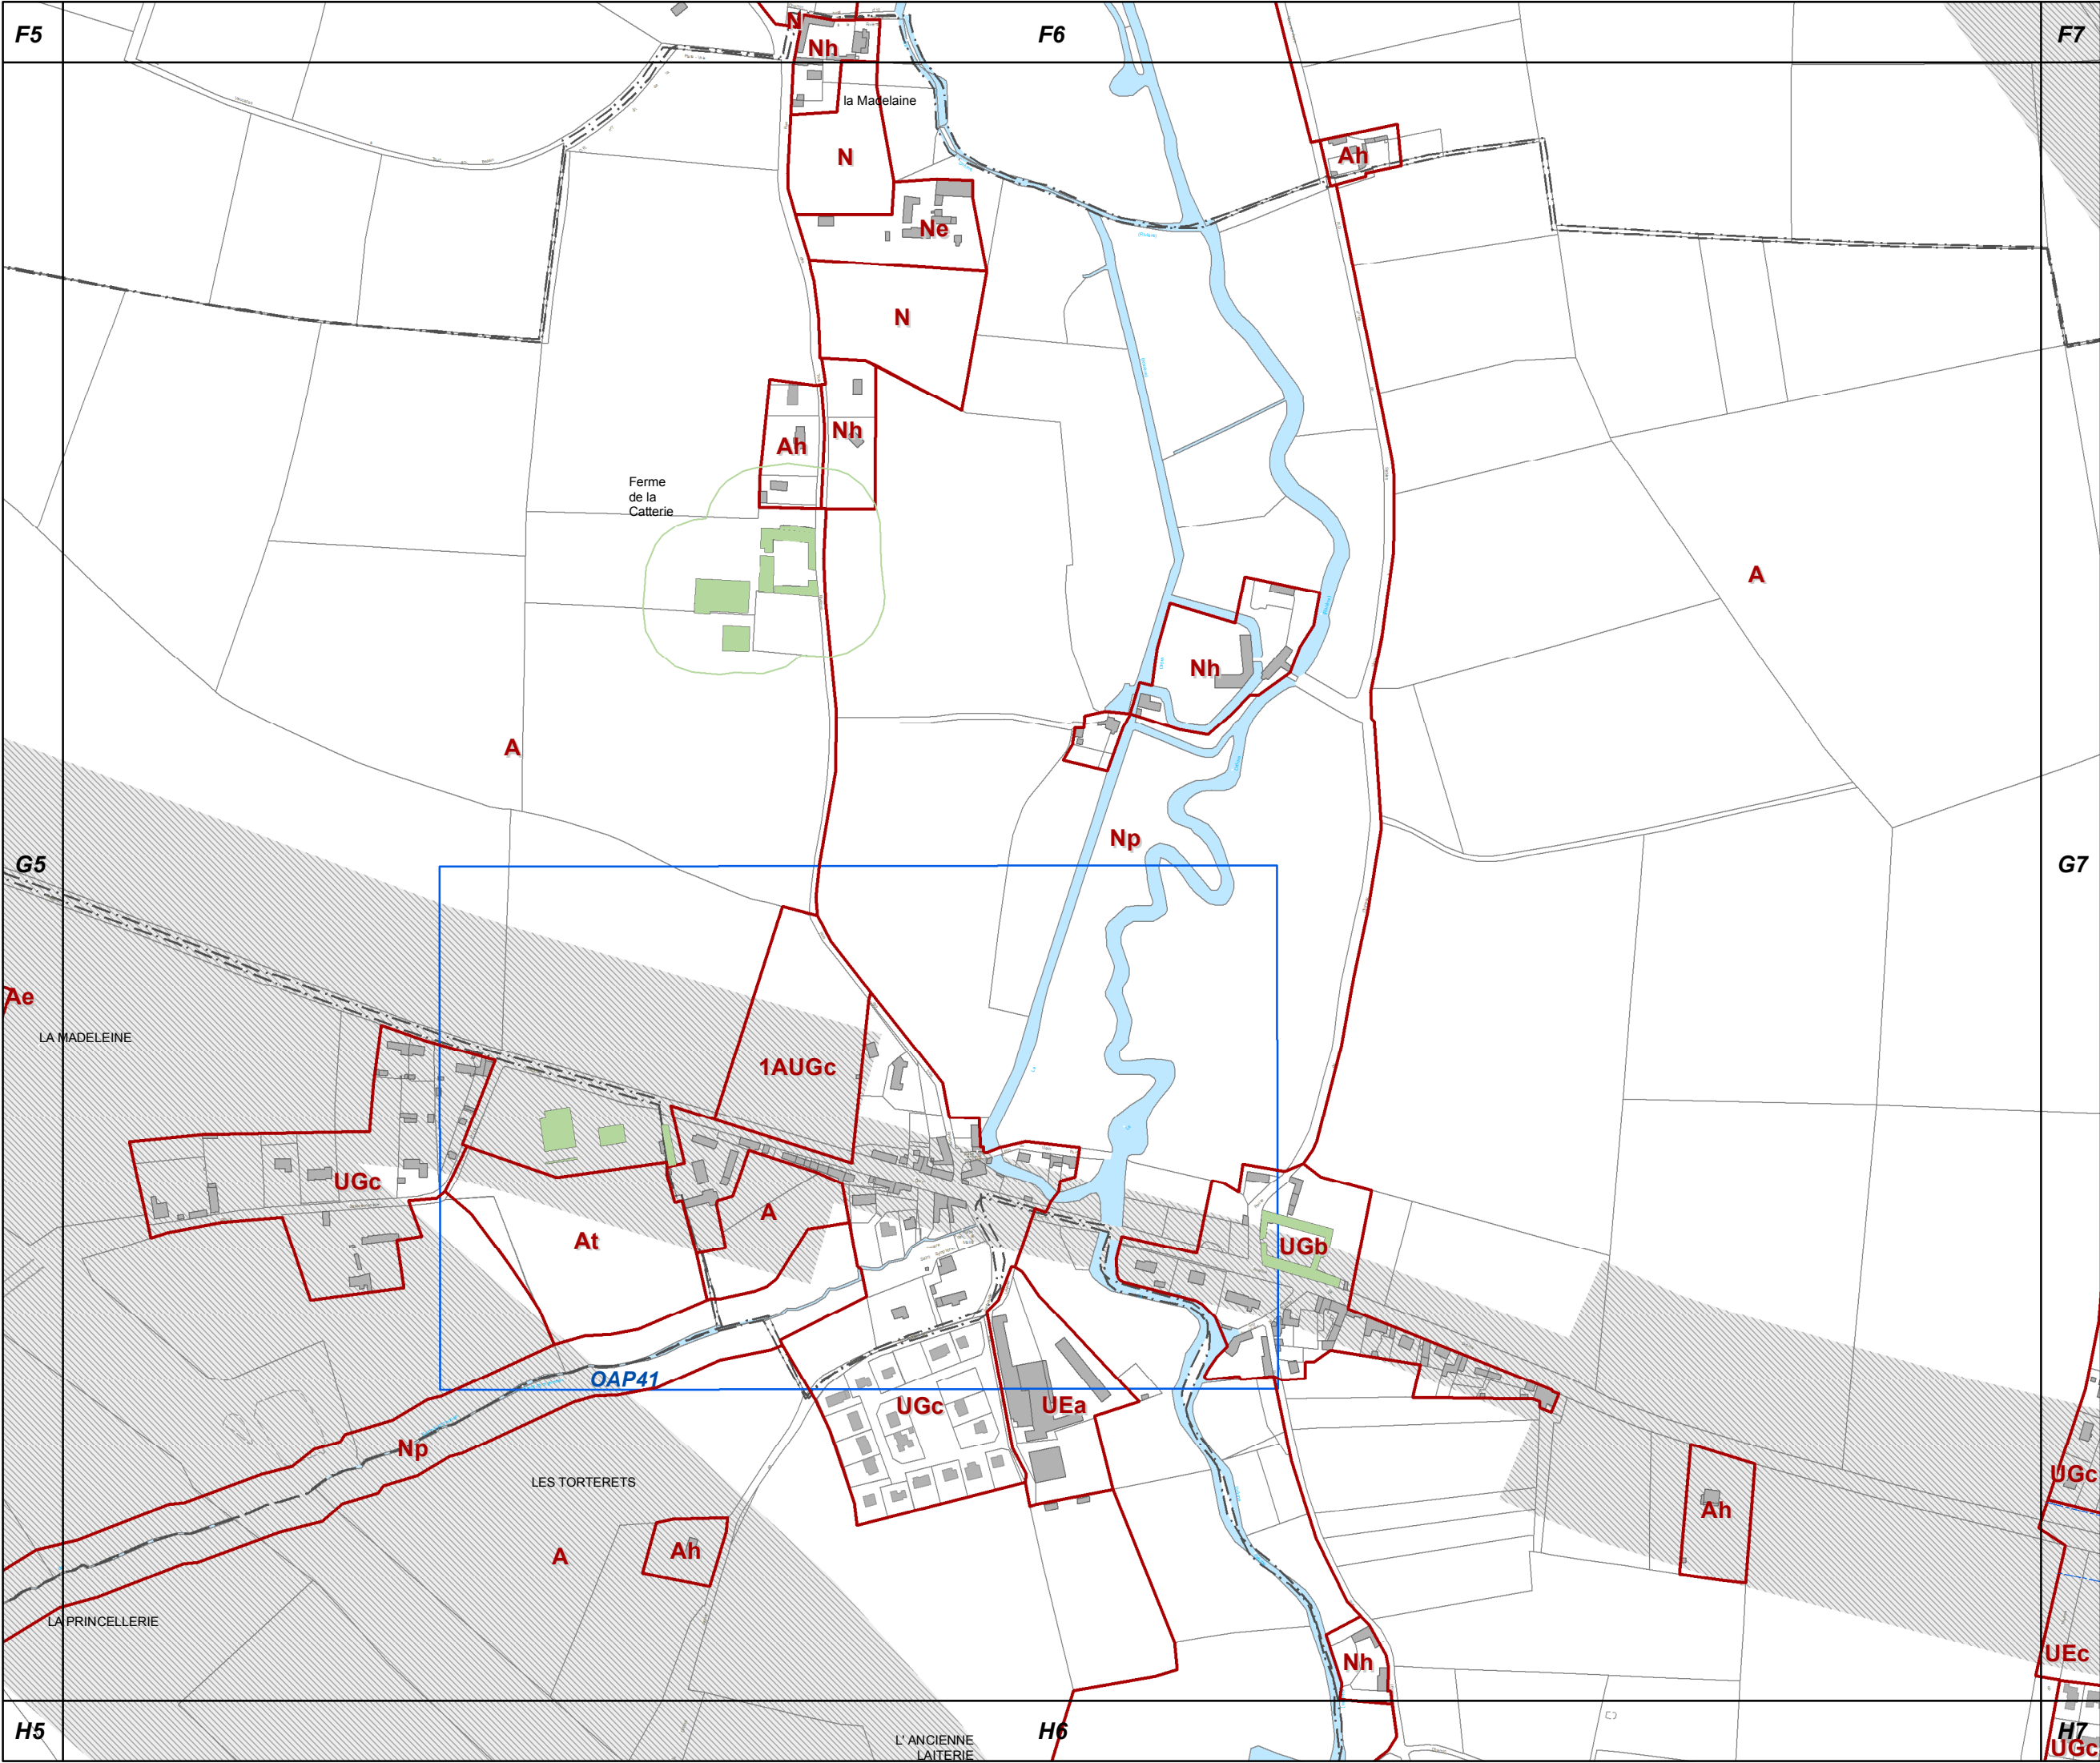

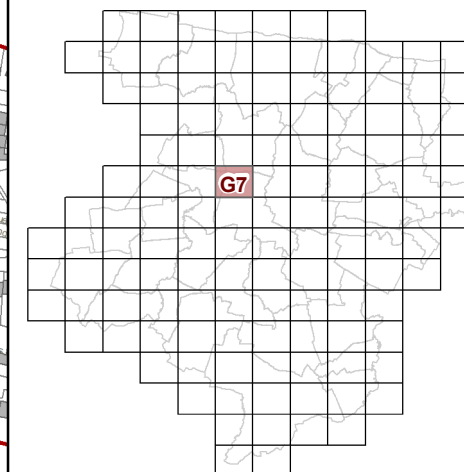

Modification n°5




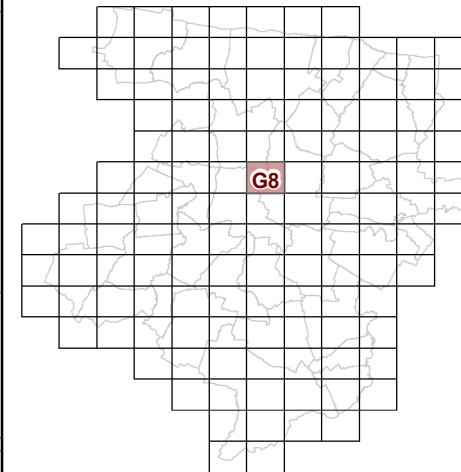


53c REGLEMENT GRAPHIQUE et PRESCRIPTIONS D'URBANISME 1/5000è


PLUi de BAYEUX INTERCOM

Modification n°5

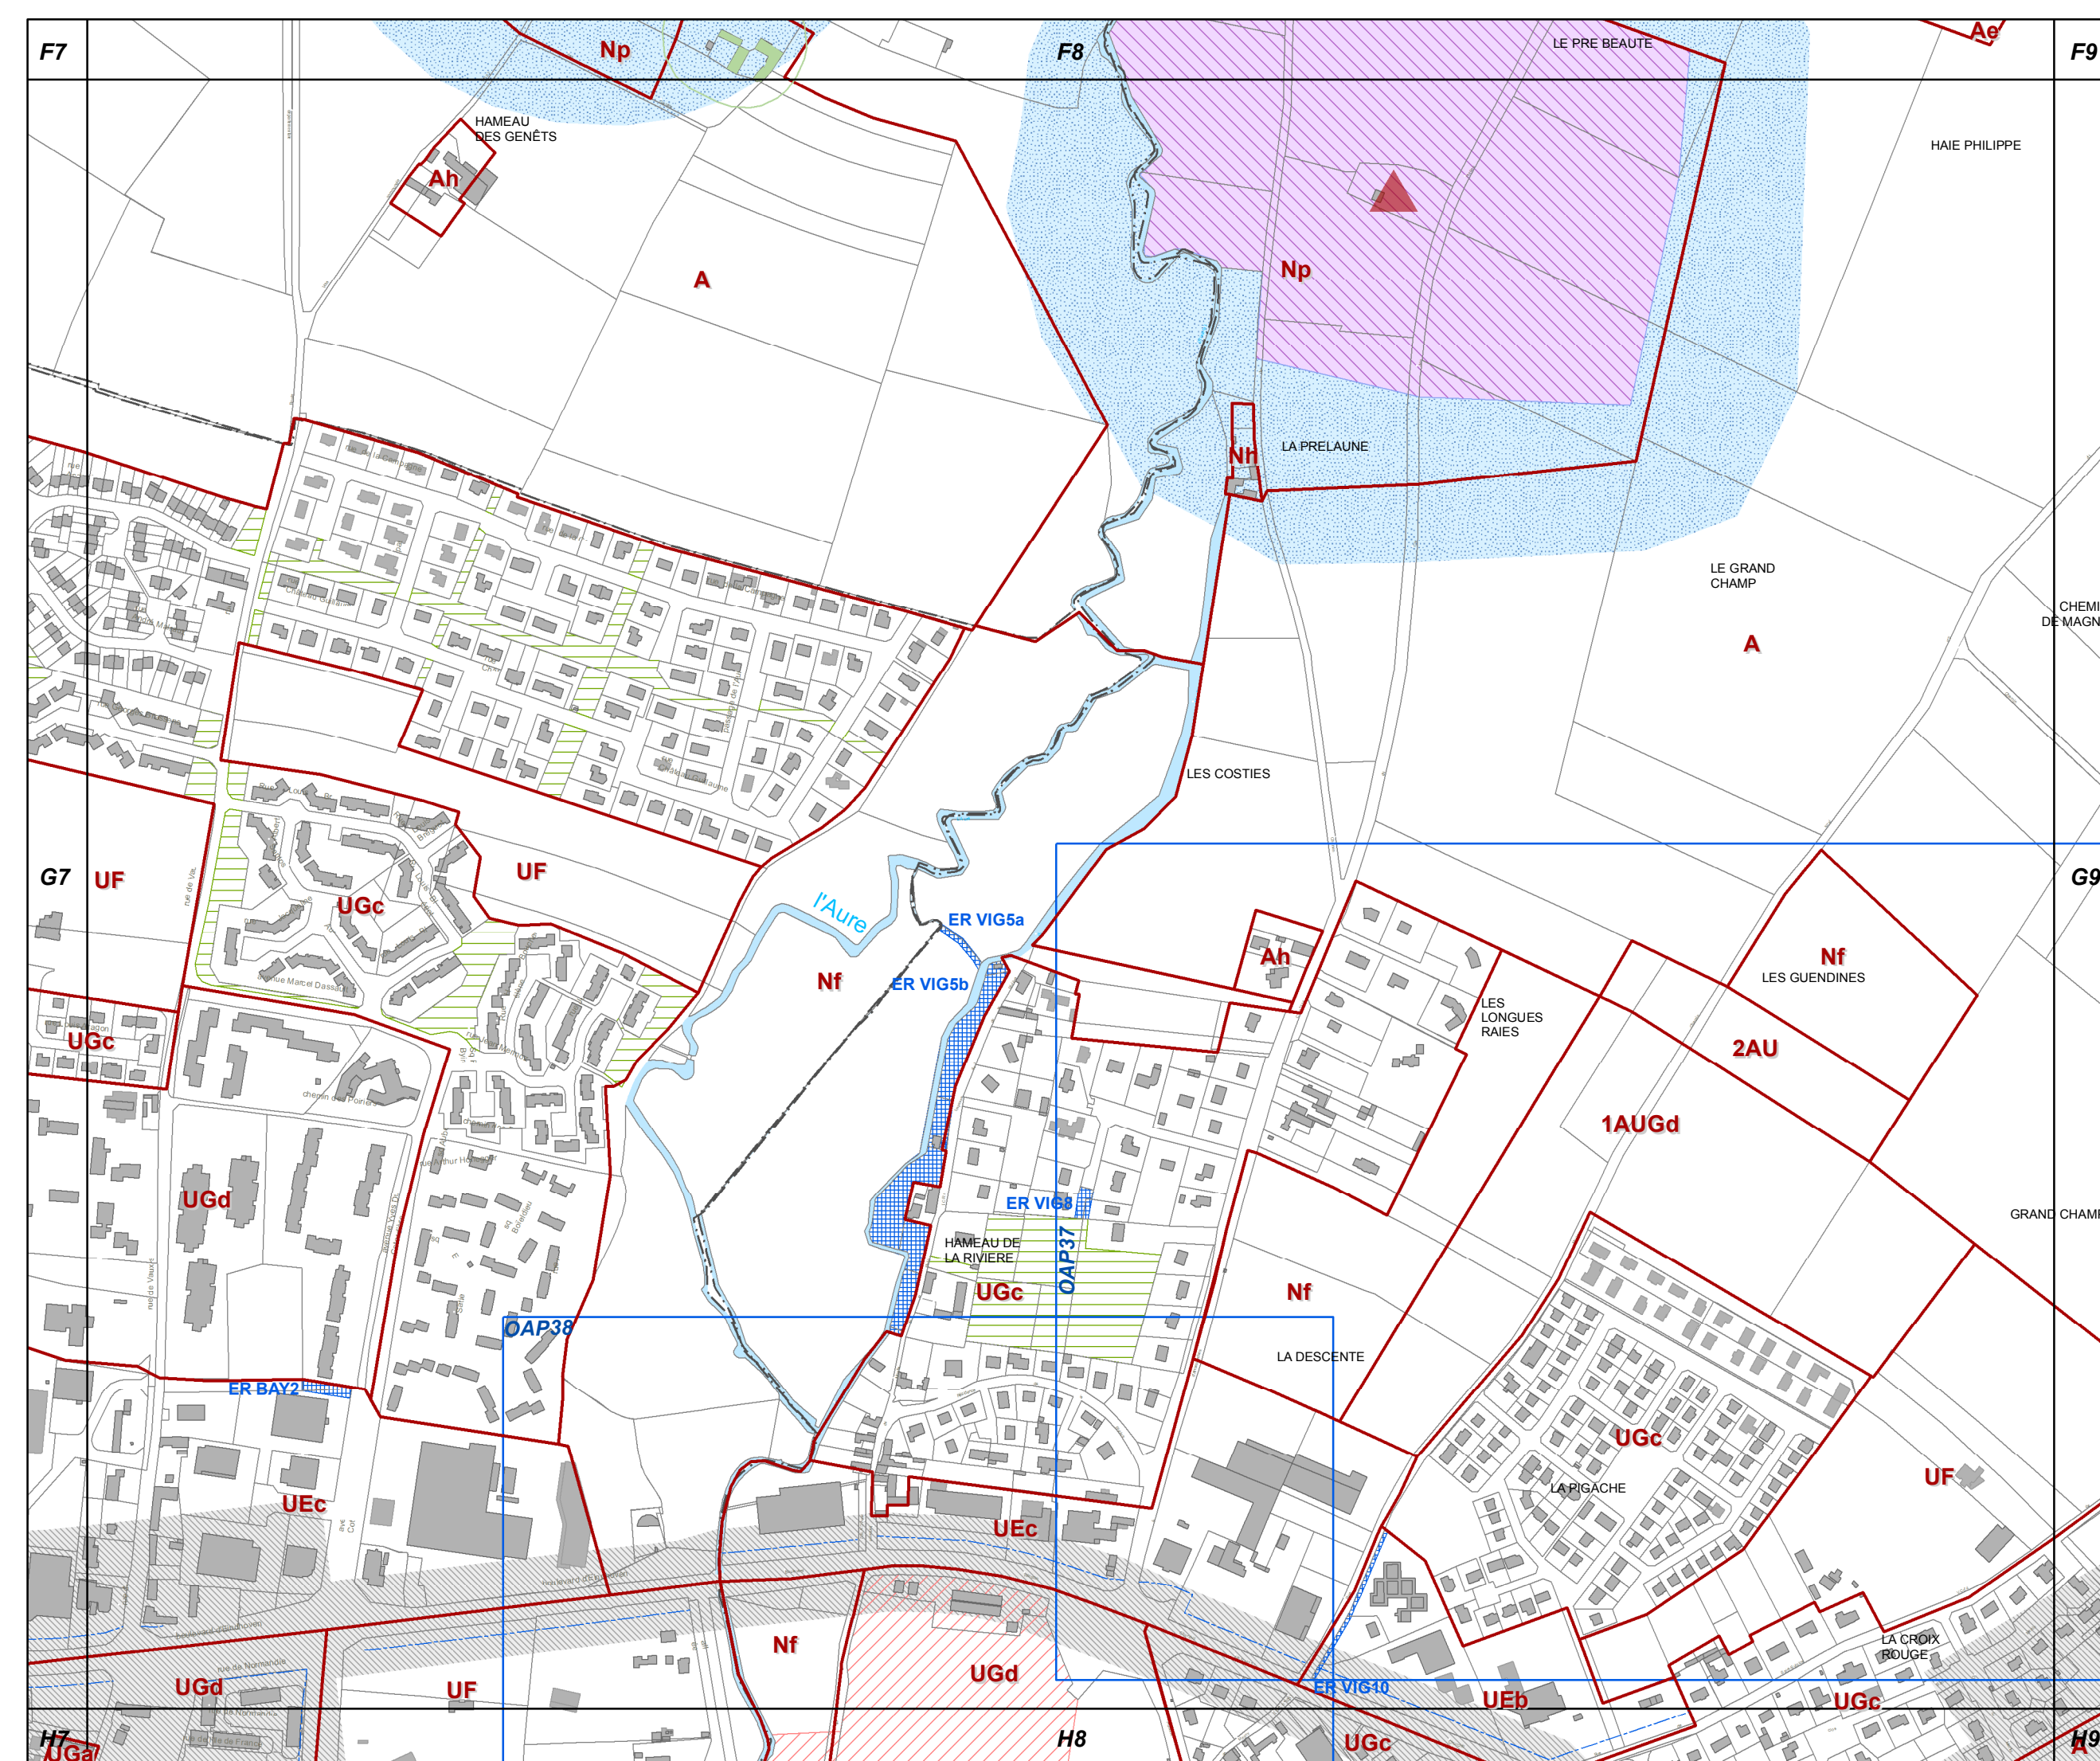

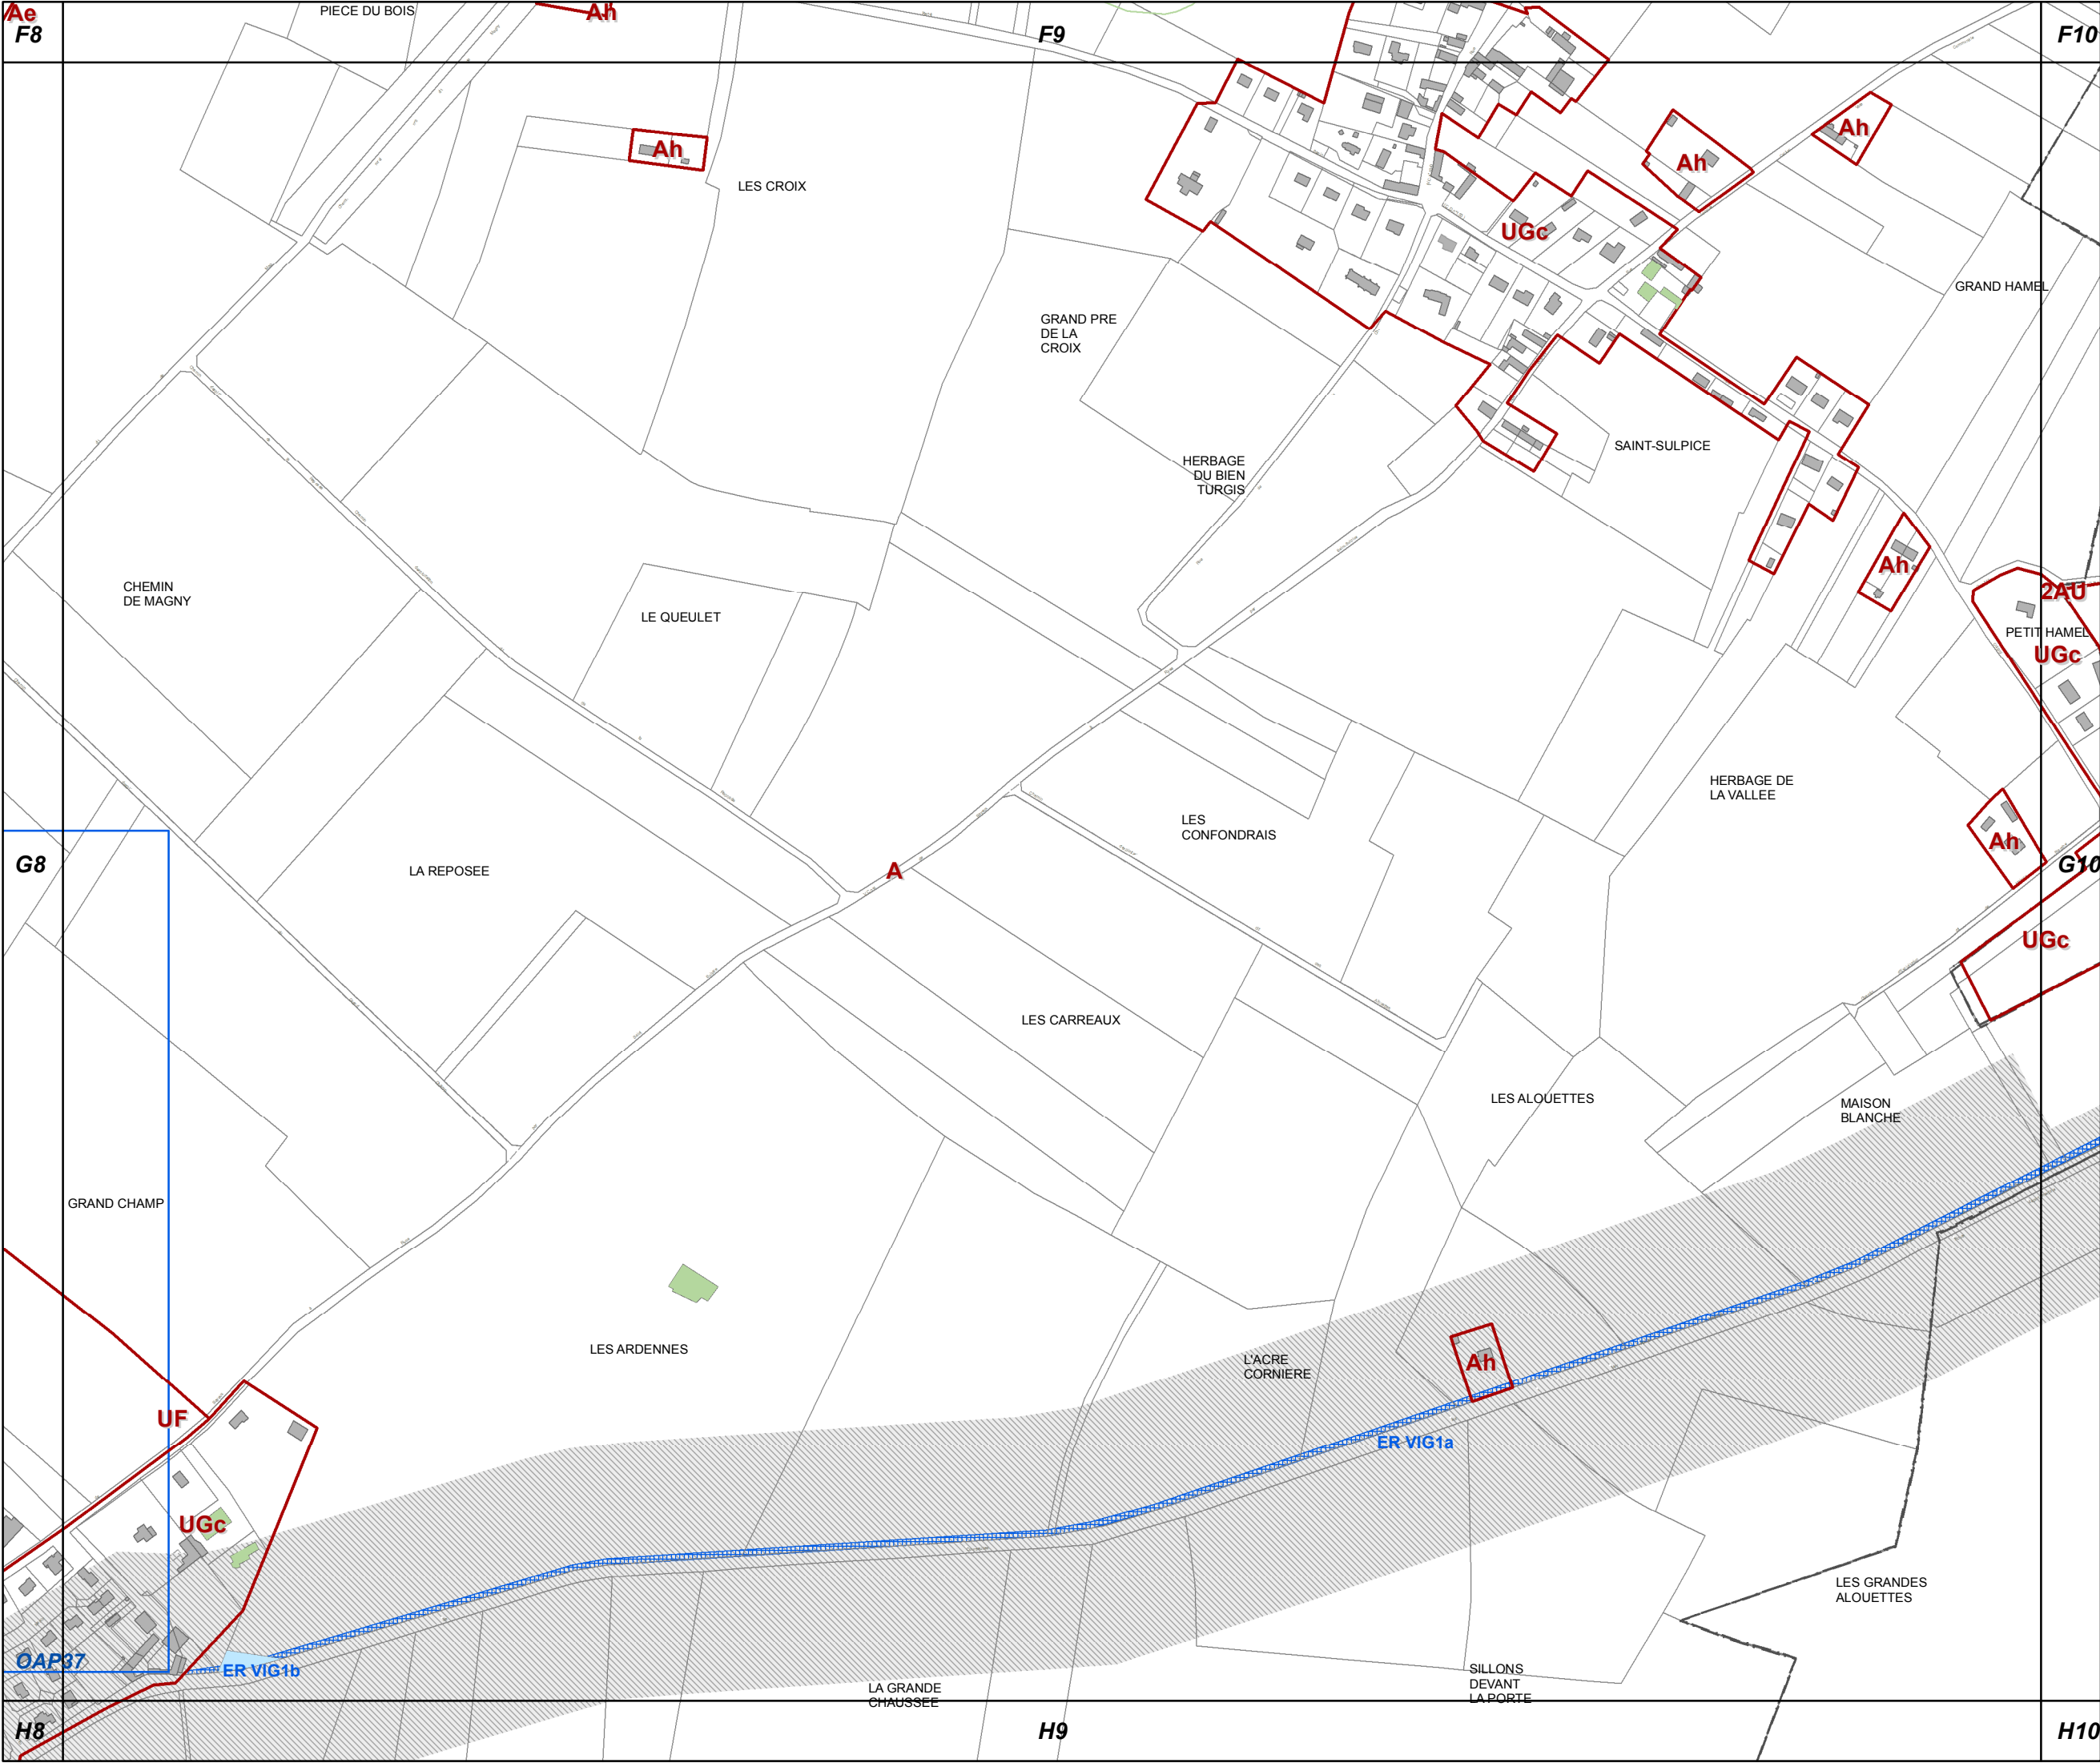


G9

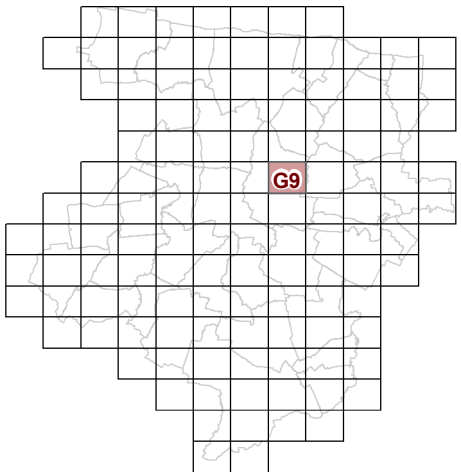

53c REGLEMENT GRAPHIQUE
et PRESCRIPTIONS
D'URBANISME
1/5000è


PLUi de BAYEUX INTERCOM

Modification n°5

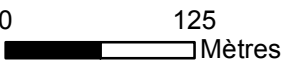




Modification n°5

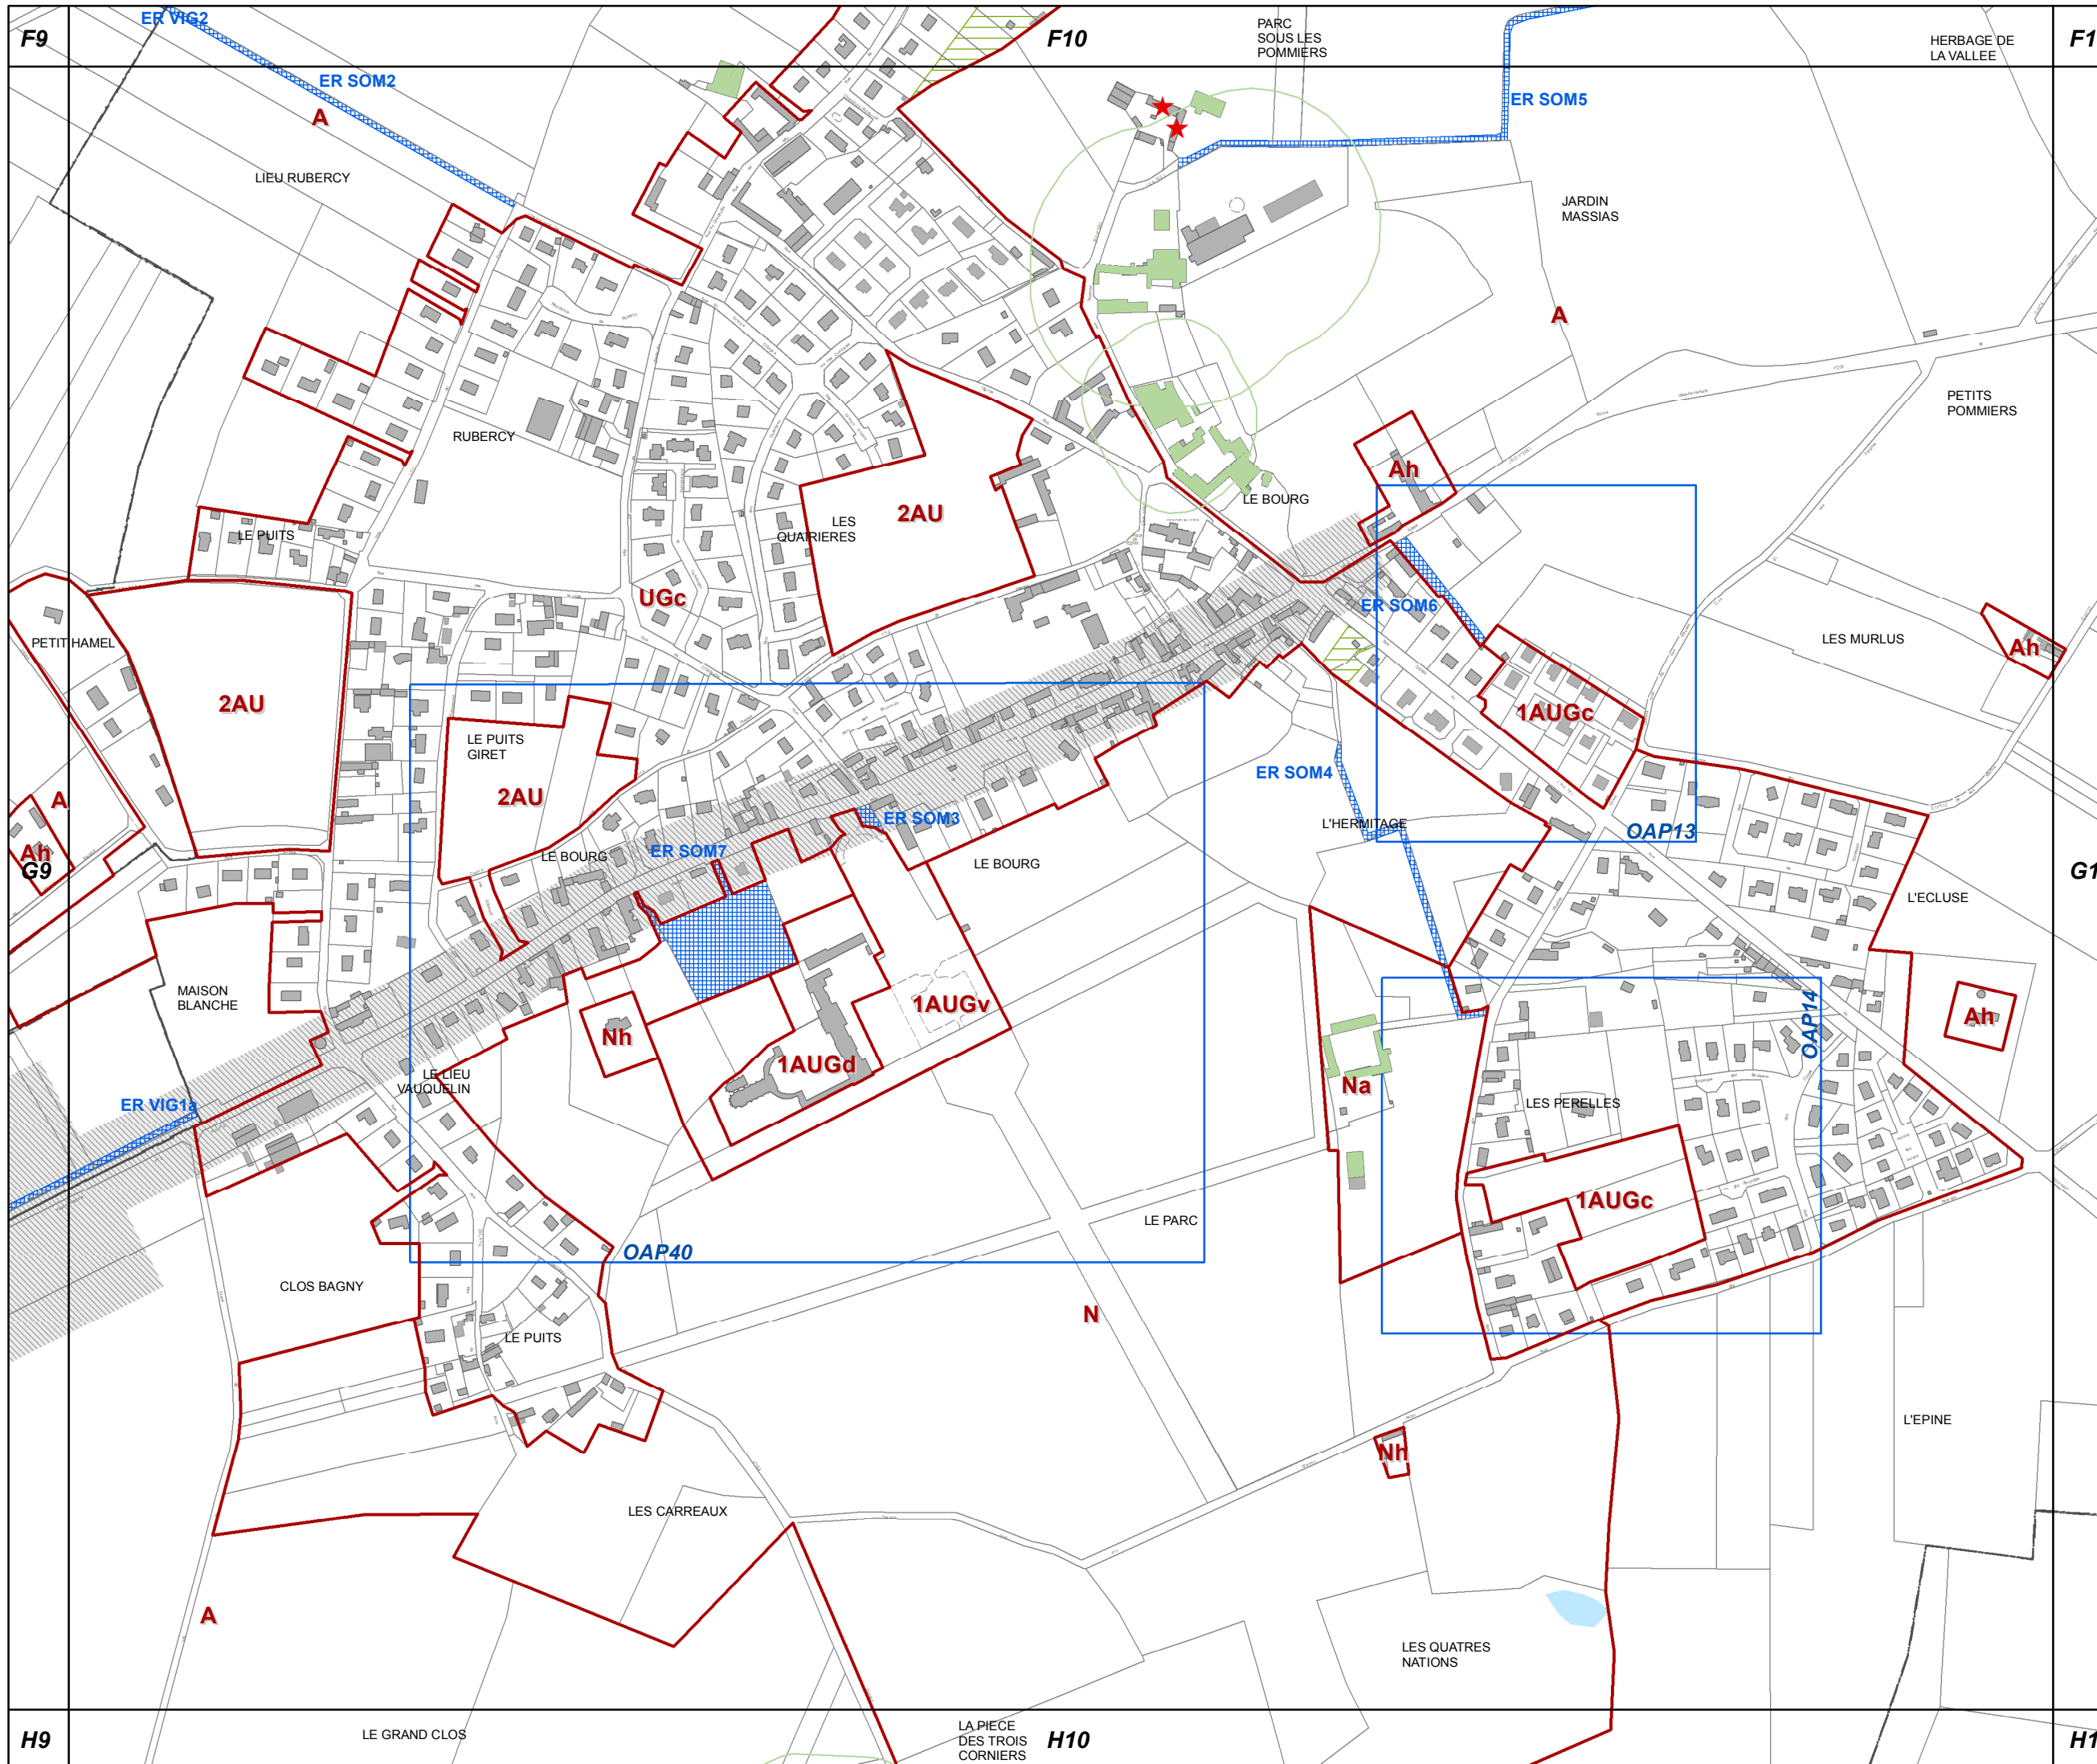




G11

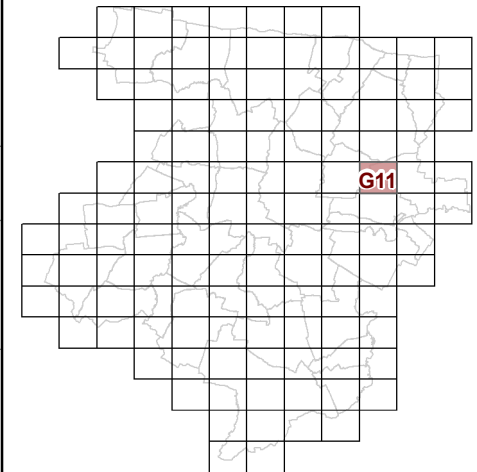

**53c REGLEMENT GRAPHIQUE
et PRESCRIPTIONS
D'URBANISME
1/5000è**


PLUi de BAYEUX INTERCOM

Modification n°5

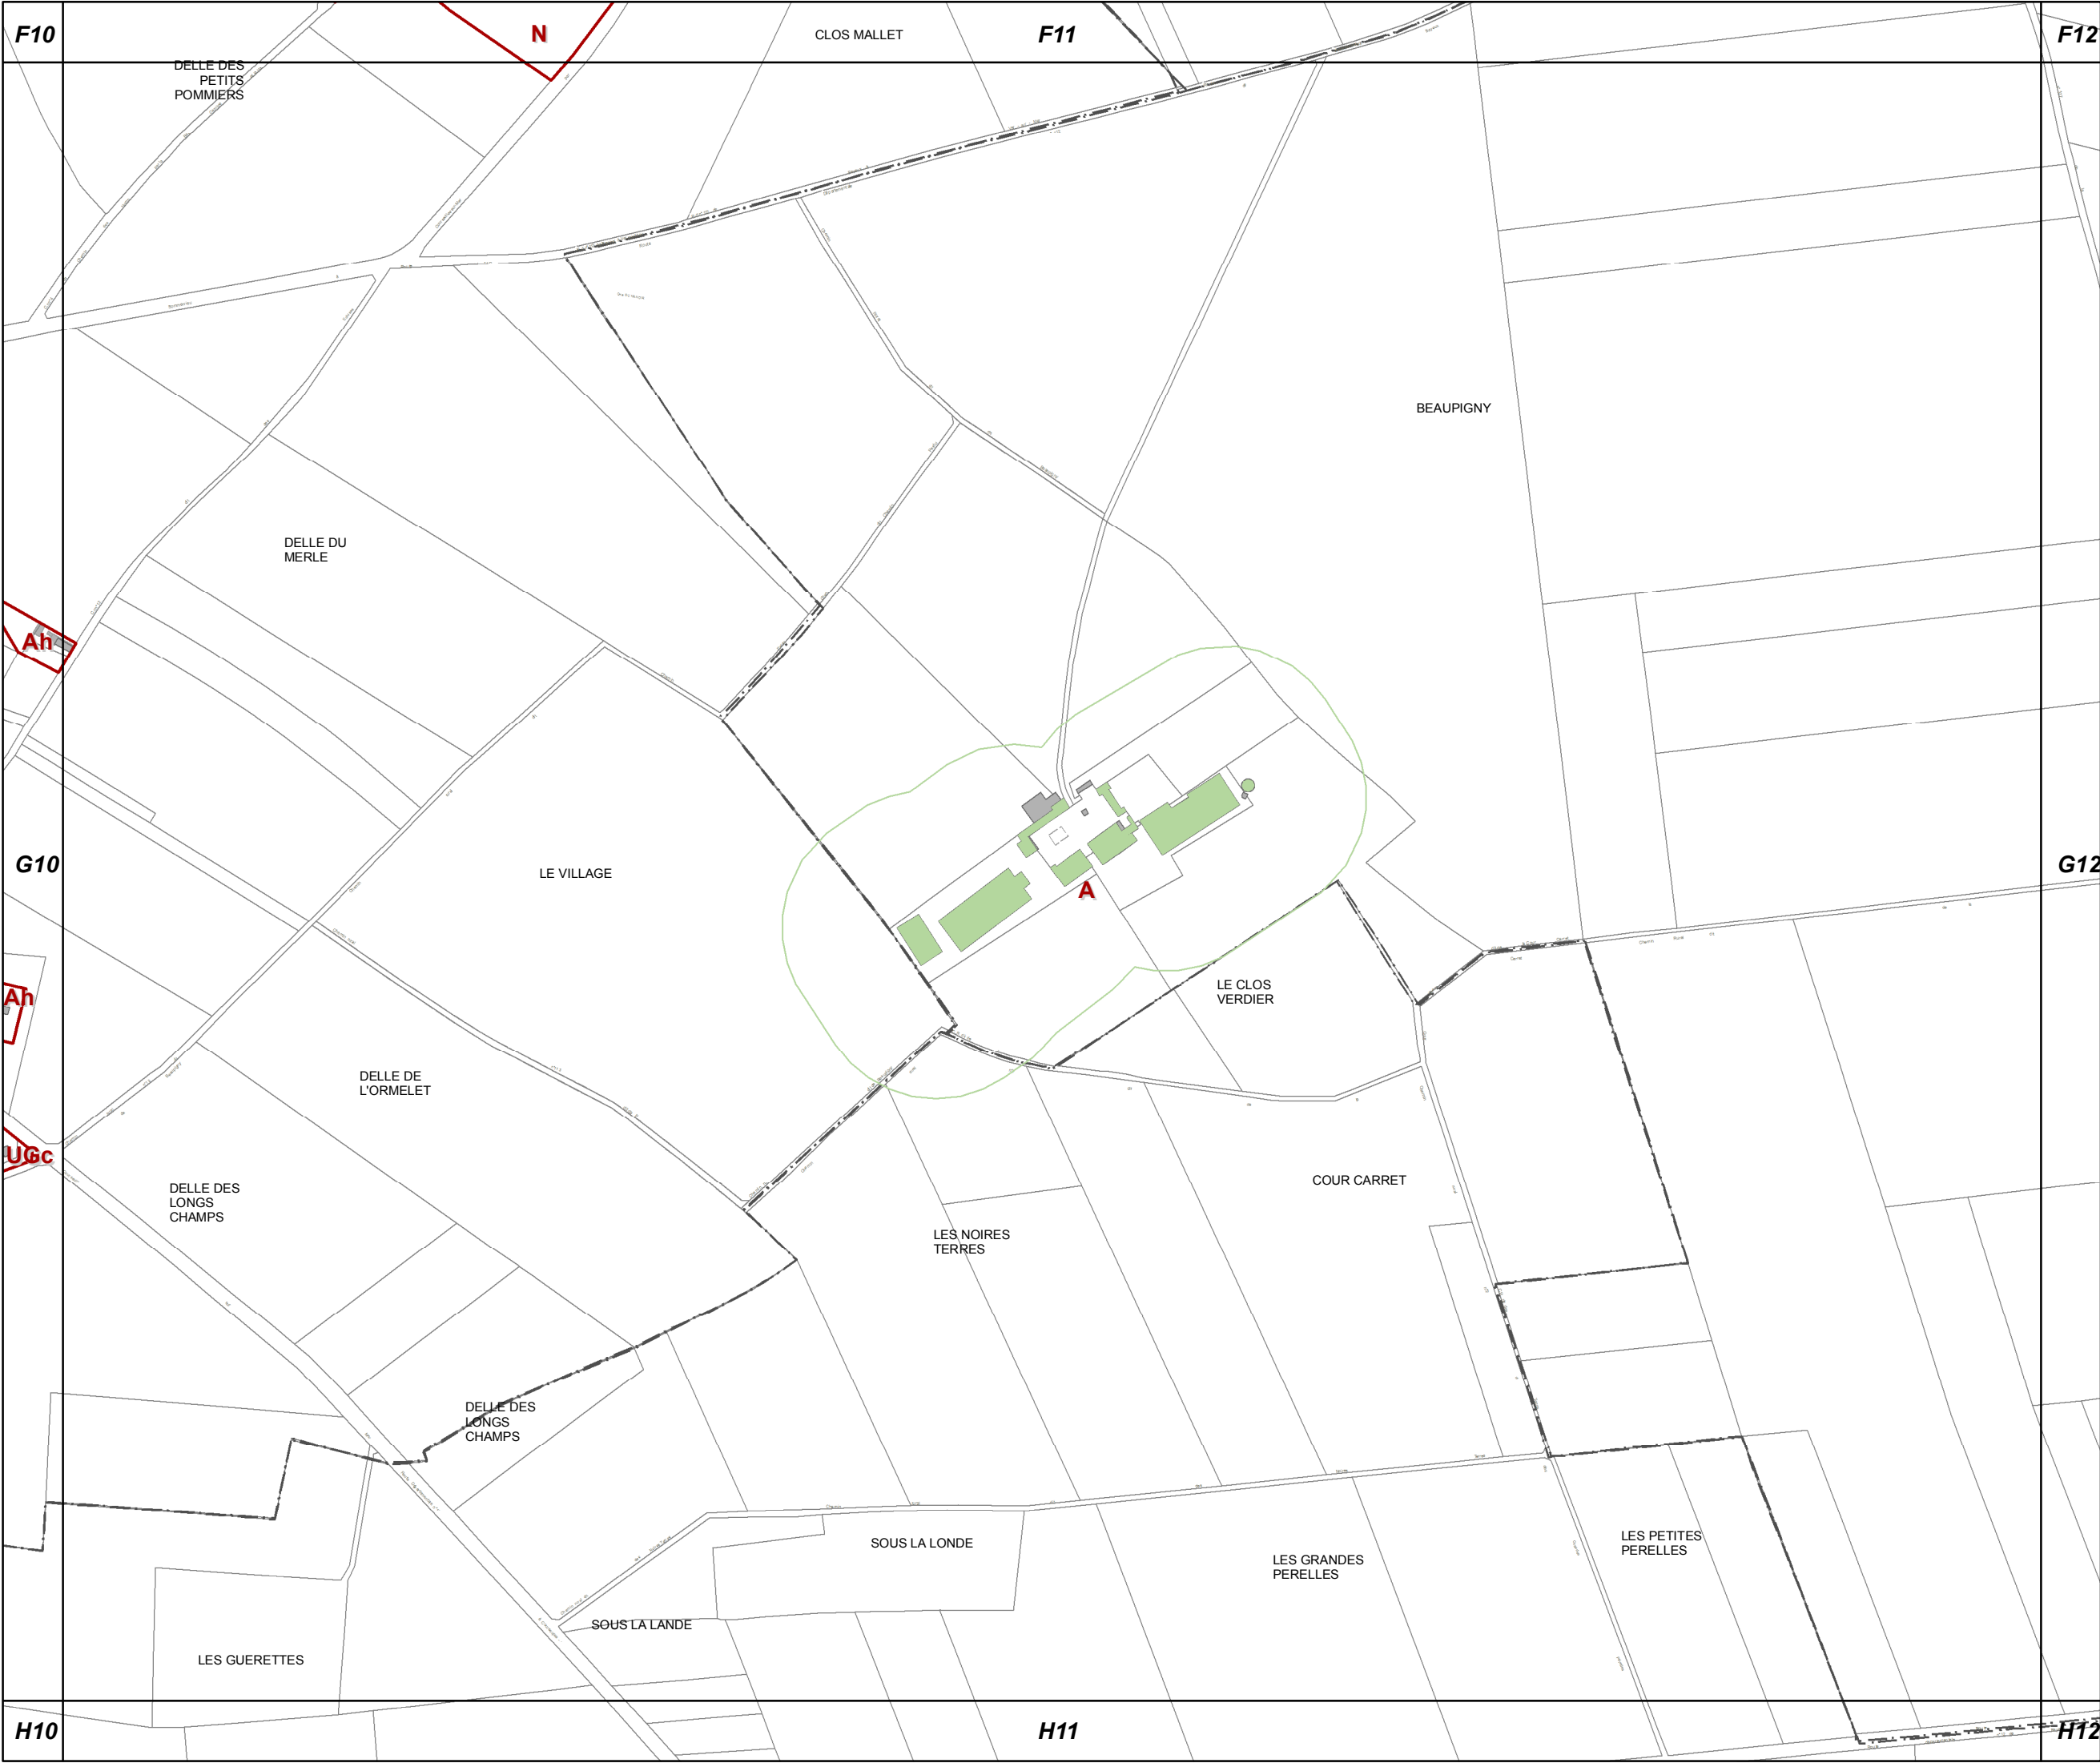



G12

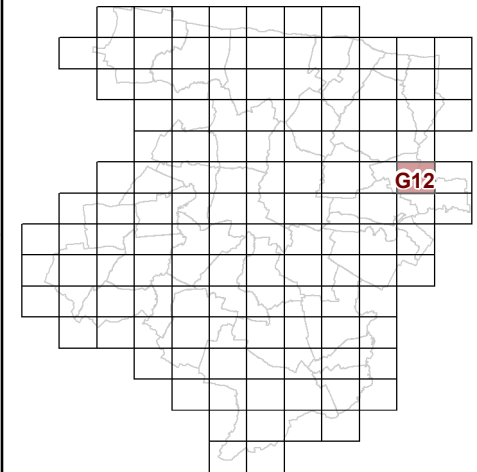


**53c REGLEMENT GRAPHIQUE
et PRESCRIPTIONS
D'URBANISME
1/5000è**

PLUi de BAYEUX INTERCOM

Modification n°5




0 125 Mètres

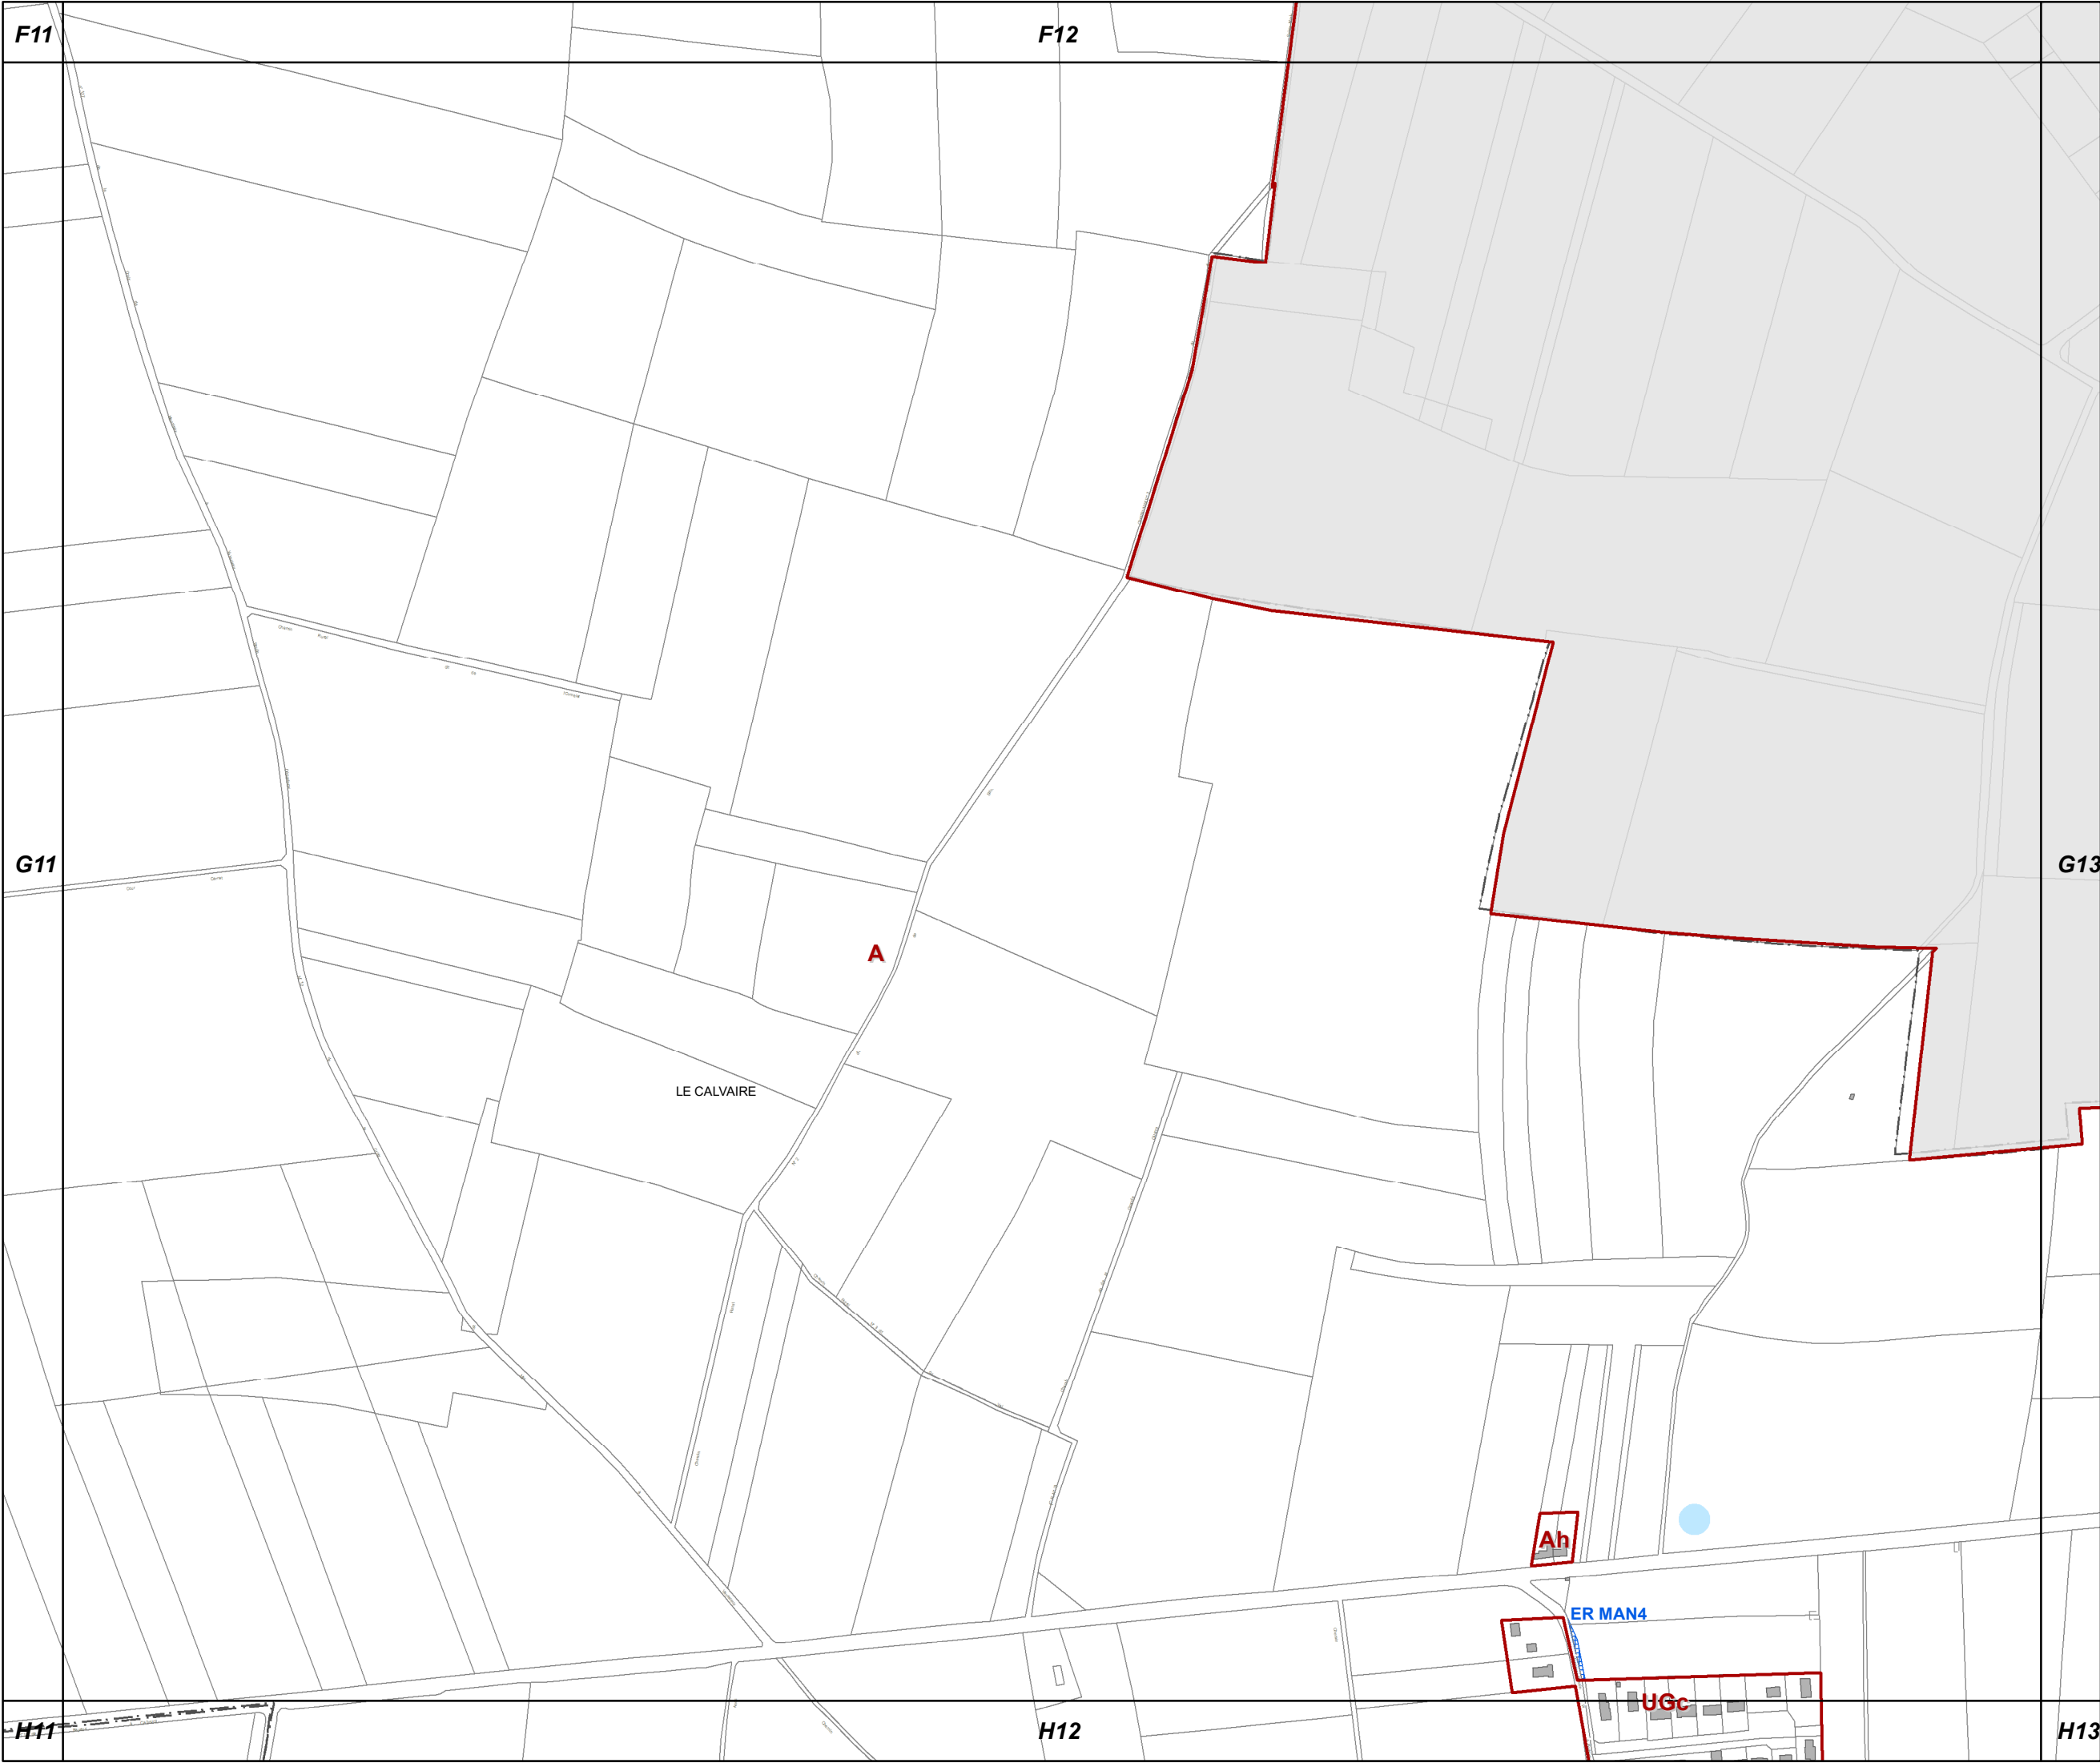



G13

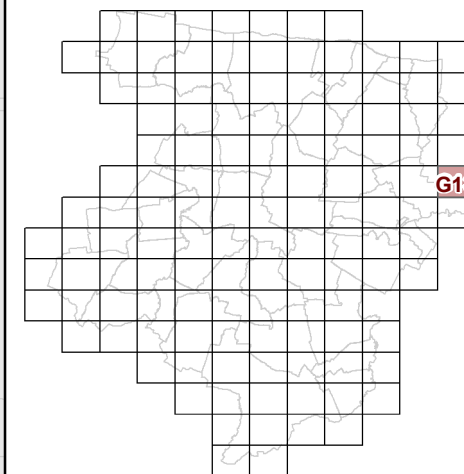

**53c REGLEMENT GRAPHIQUE
et PRESCRIPTIONS
D'URBANISME
1/5000è**

PLUi de BAYEUX INTERCOM


Modification n°5



0 125 Mètres



H3

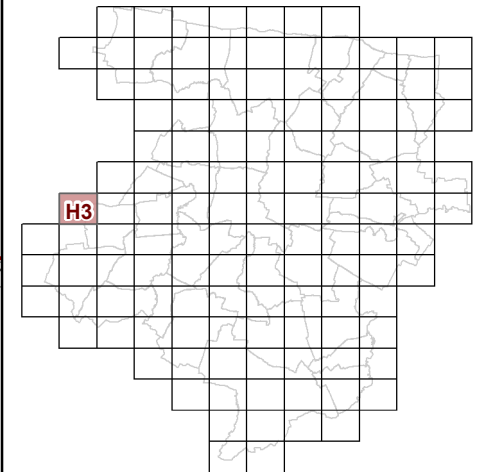


**53c REGLEMENT GRAPHIQUE
et PRESCRIPTIONS
D'URBANISME
1/5000è**

PLUi de BAYEUX INTERCOM
Modification n°5





0 125 Mètres

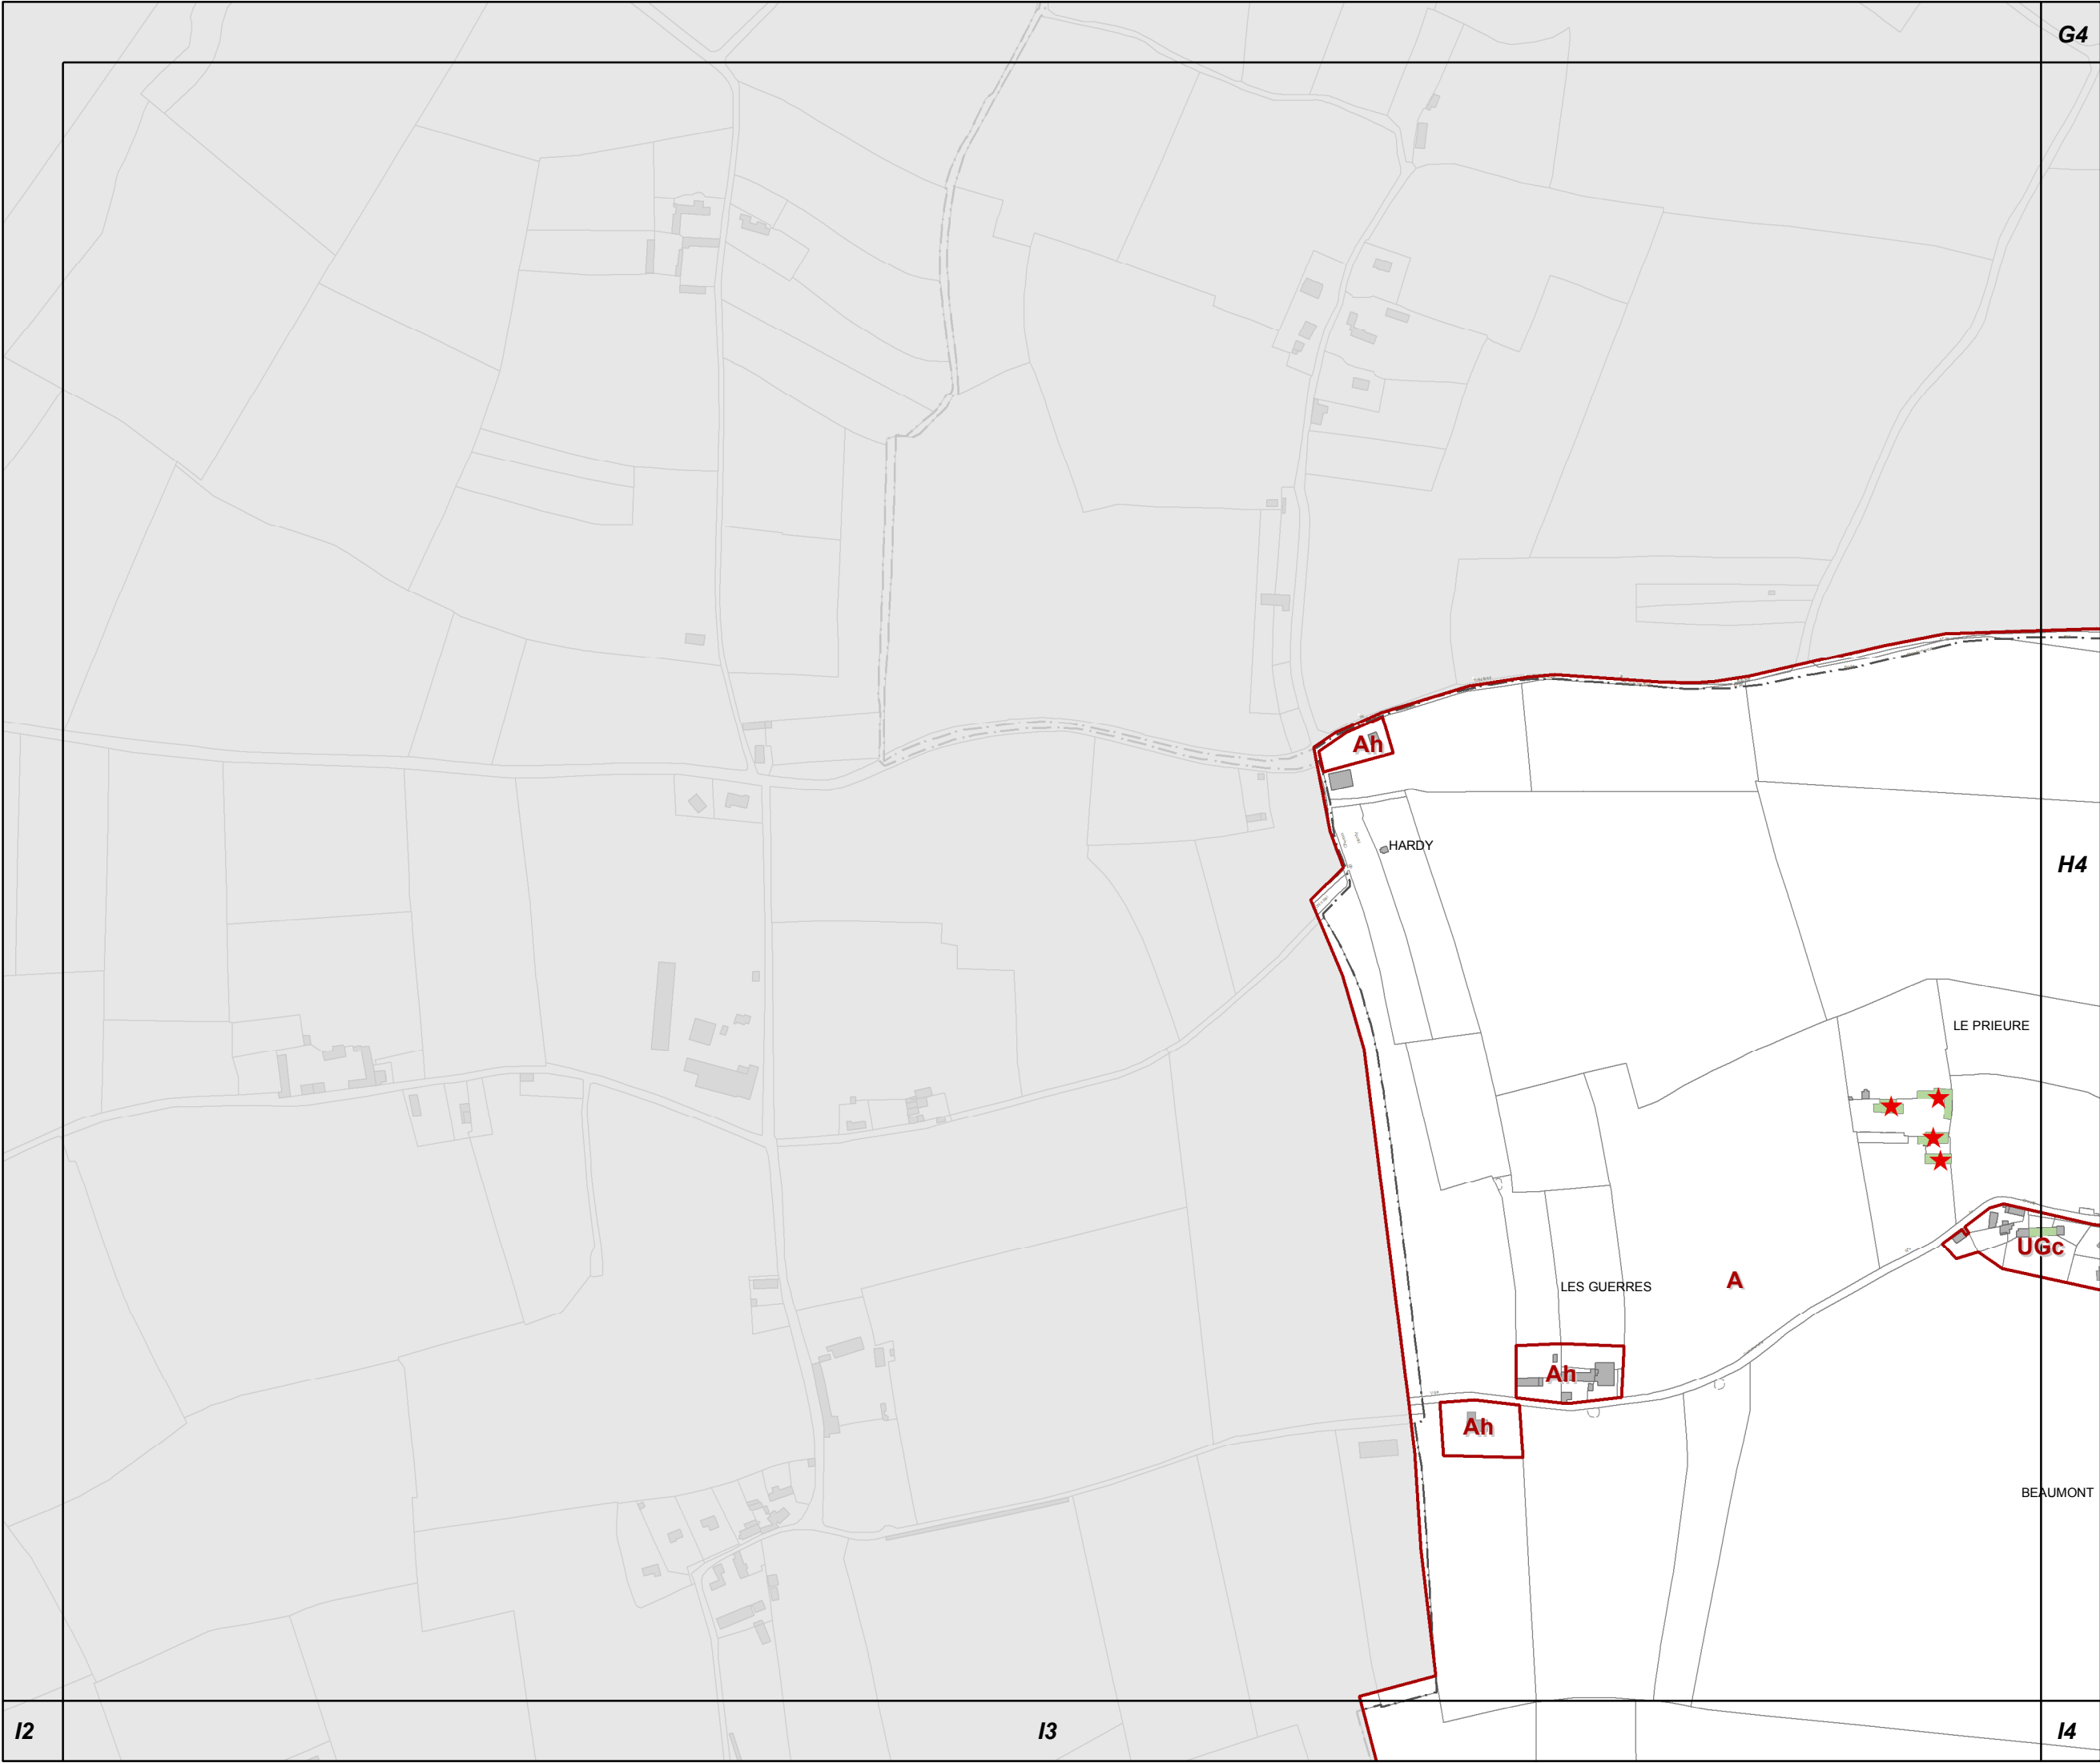



H4

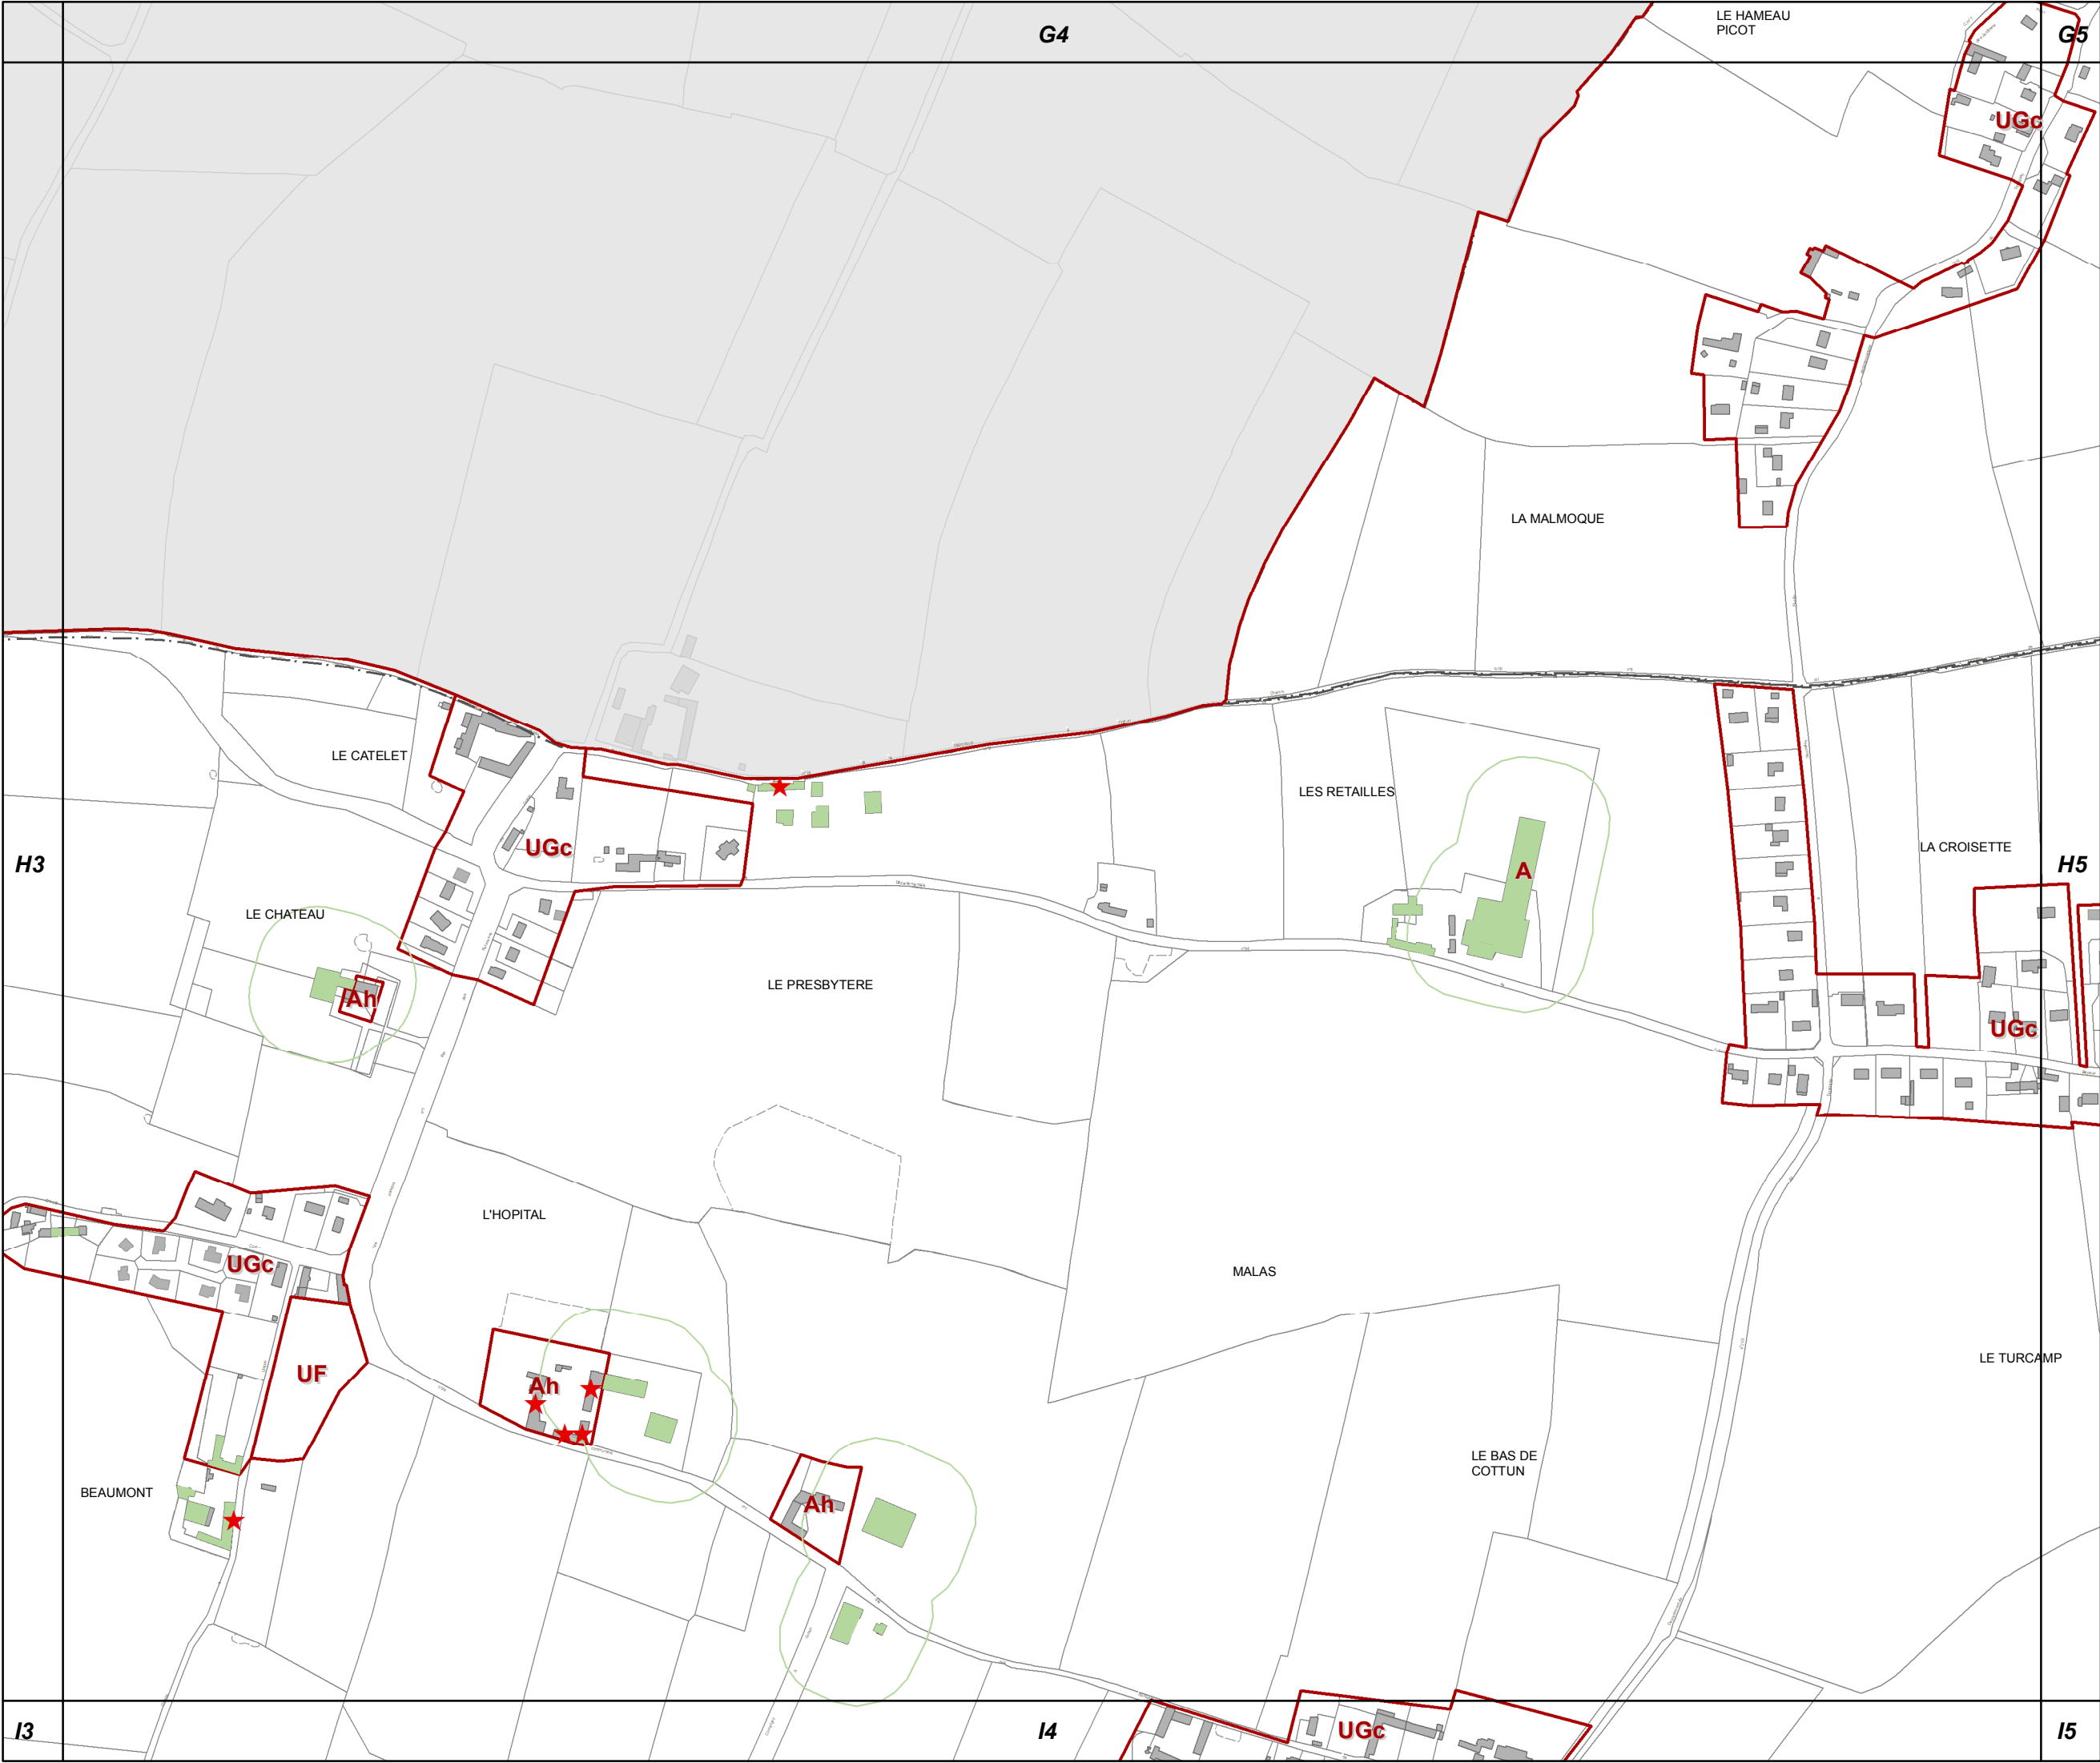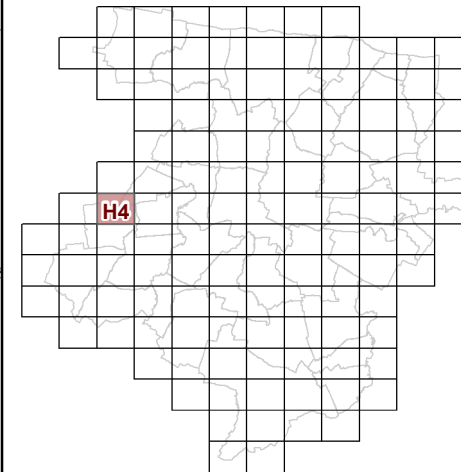

**53c REGLEMENT GRAPHIQUE
et PRESCRIPTIONS
D'URBANISME
1/5000è**


PLUi de BAYEUX INTERCOM

Modification n°5





H5

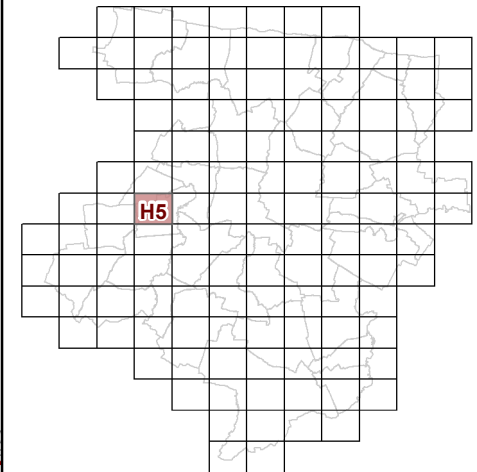


**53c REGLEMENT GRAPHIQUE
et PRESCRIPTIONS
D'URBANISME
1/5000è**

PLUi de BAYEUX INTERCOM

Modification n°5





0 125 Mètres

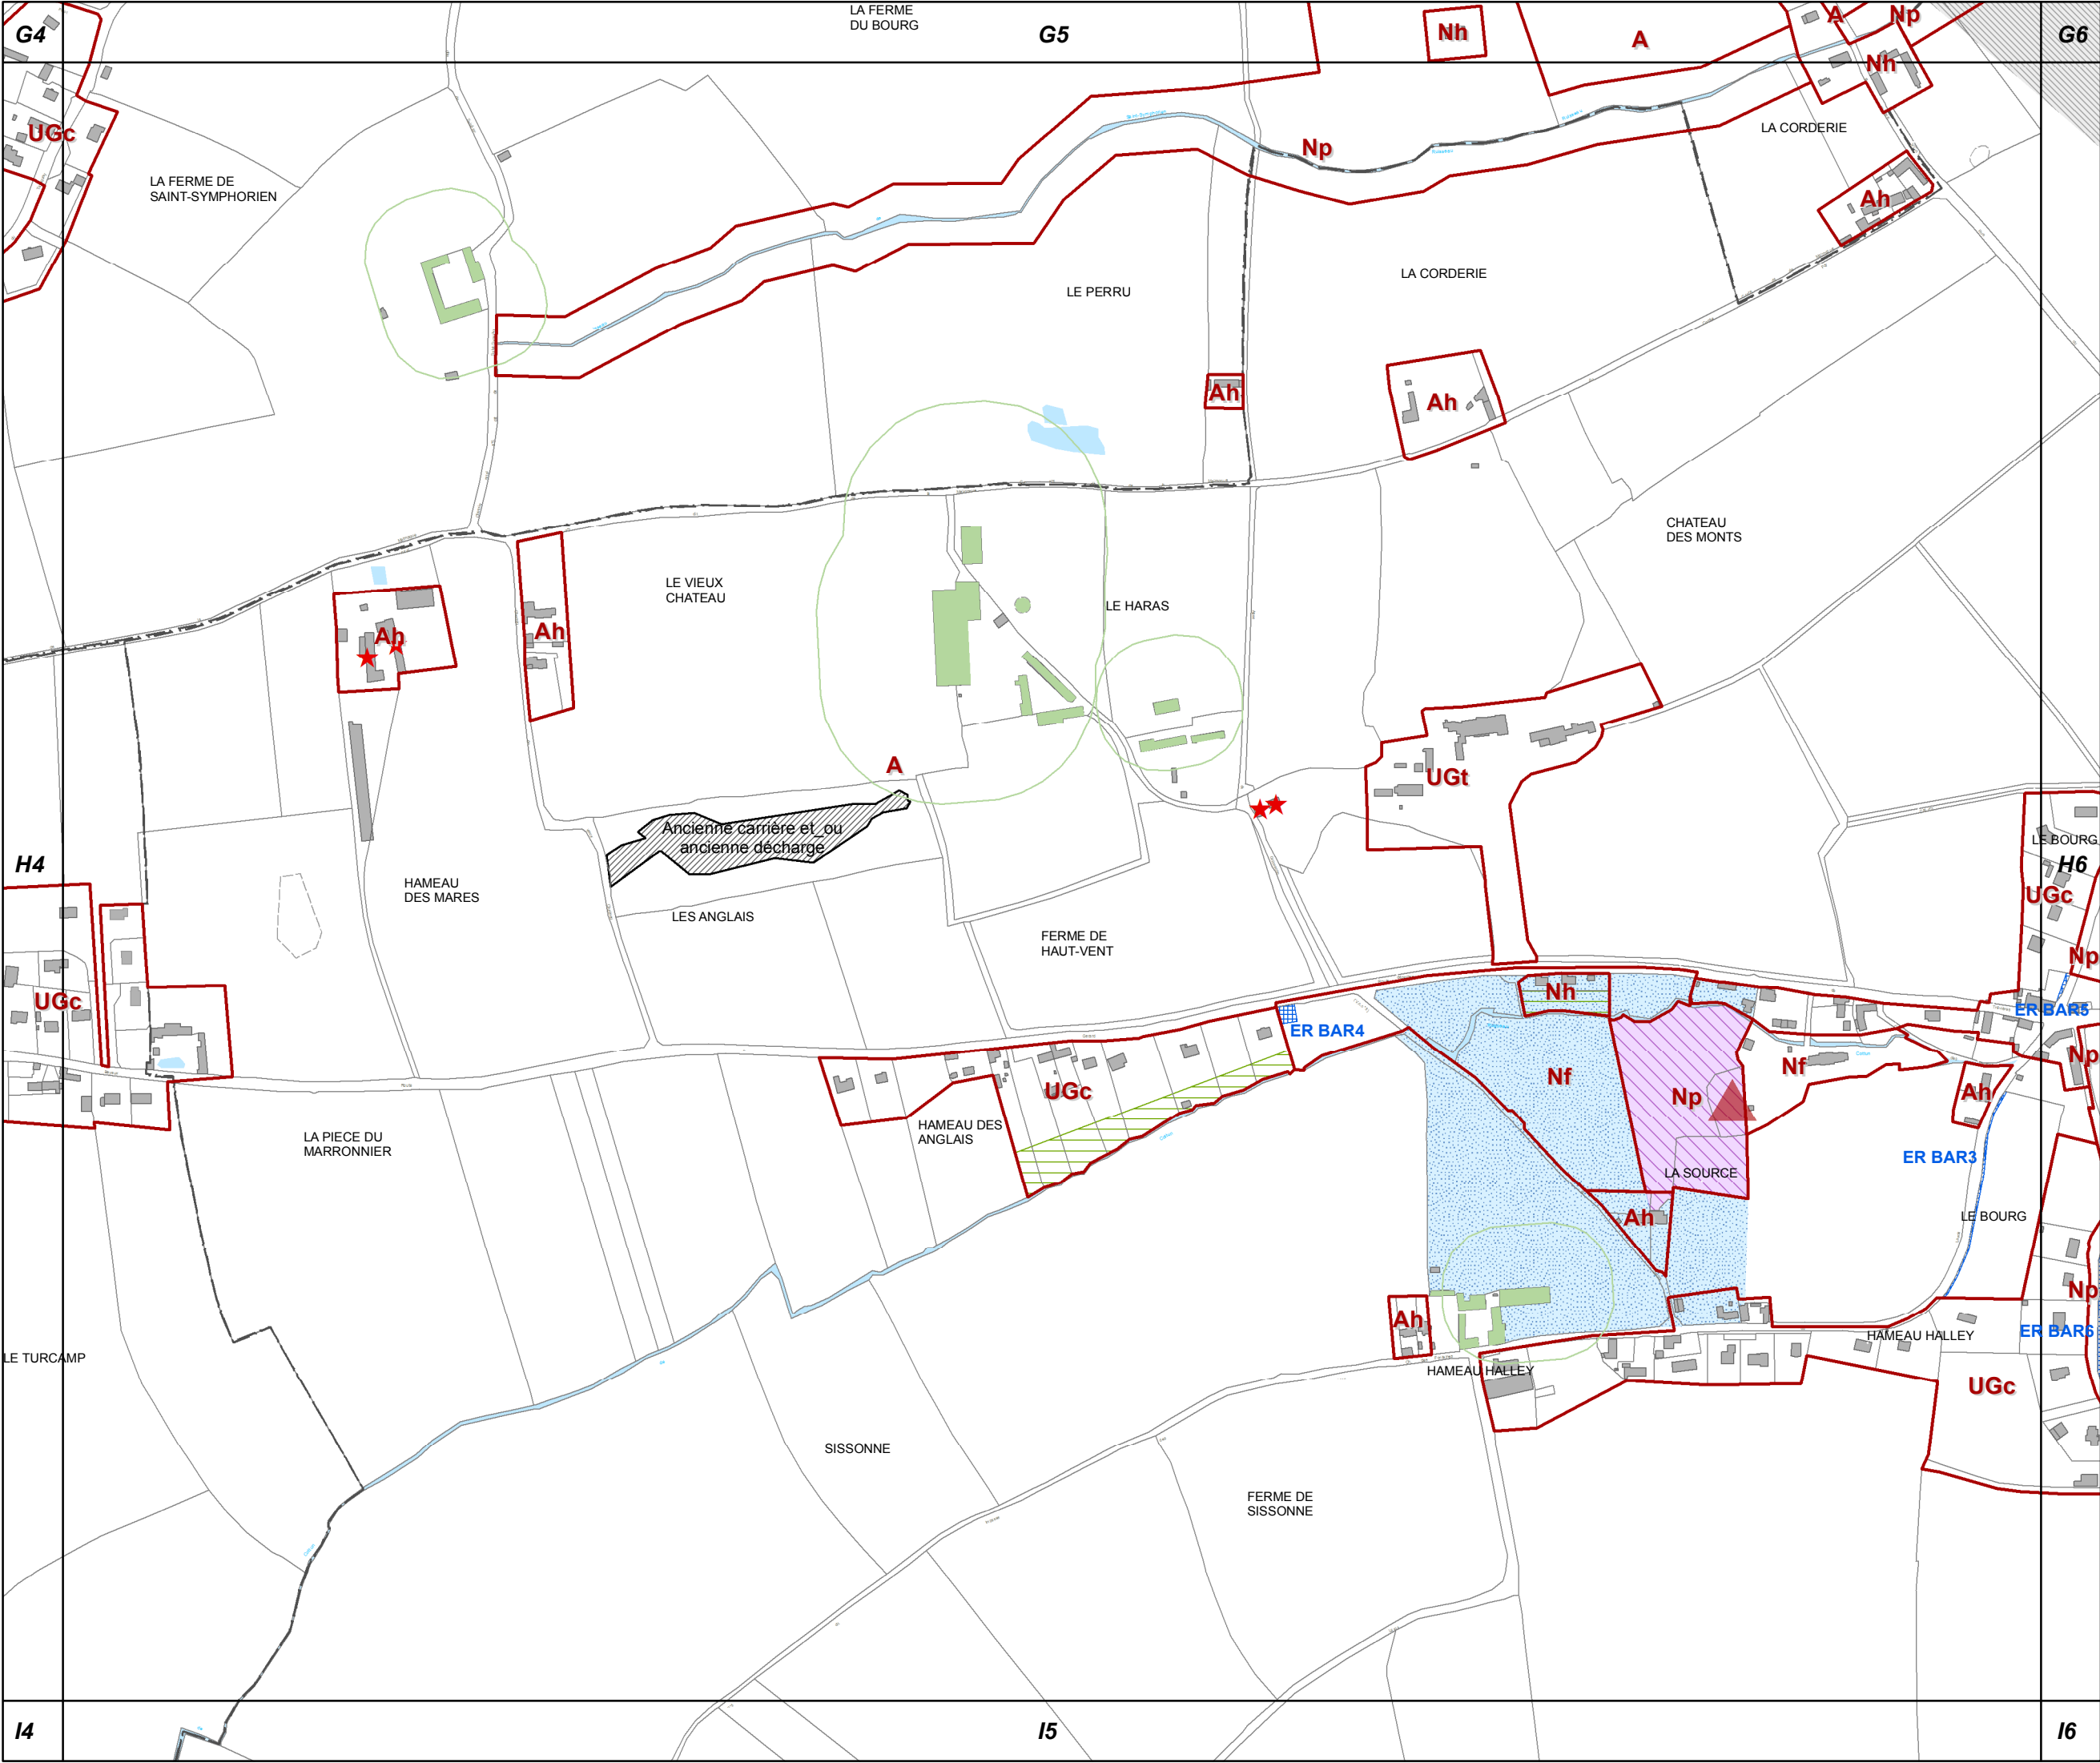




Modification n°5

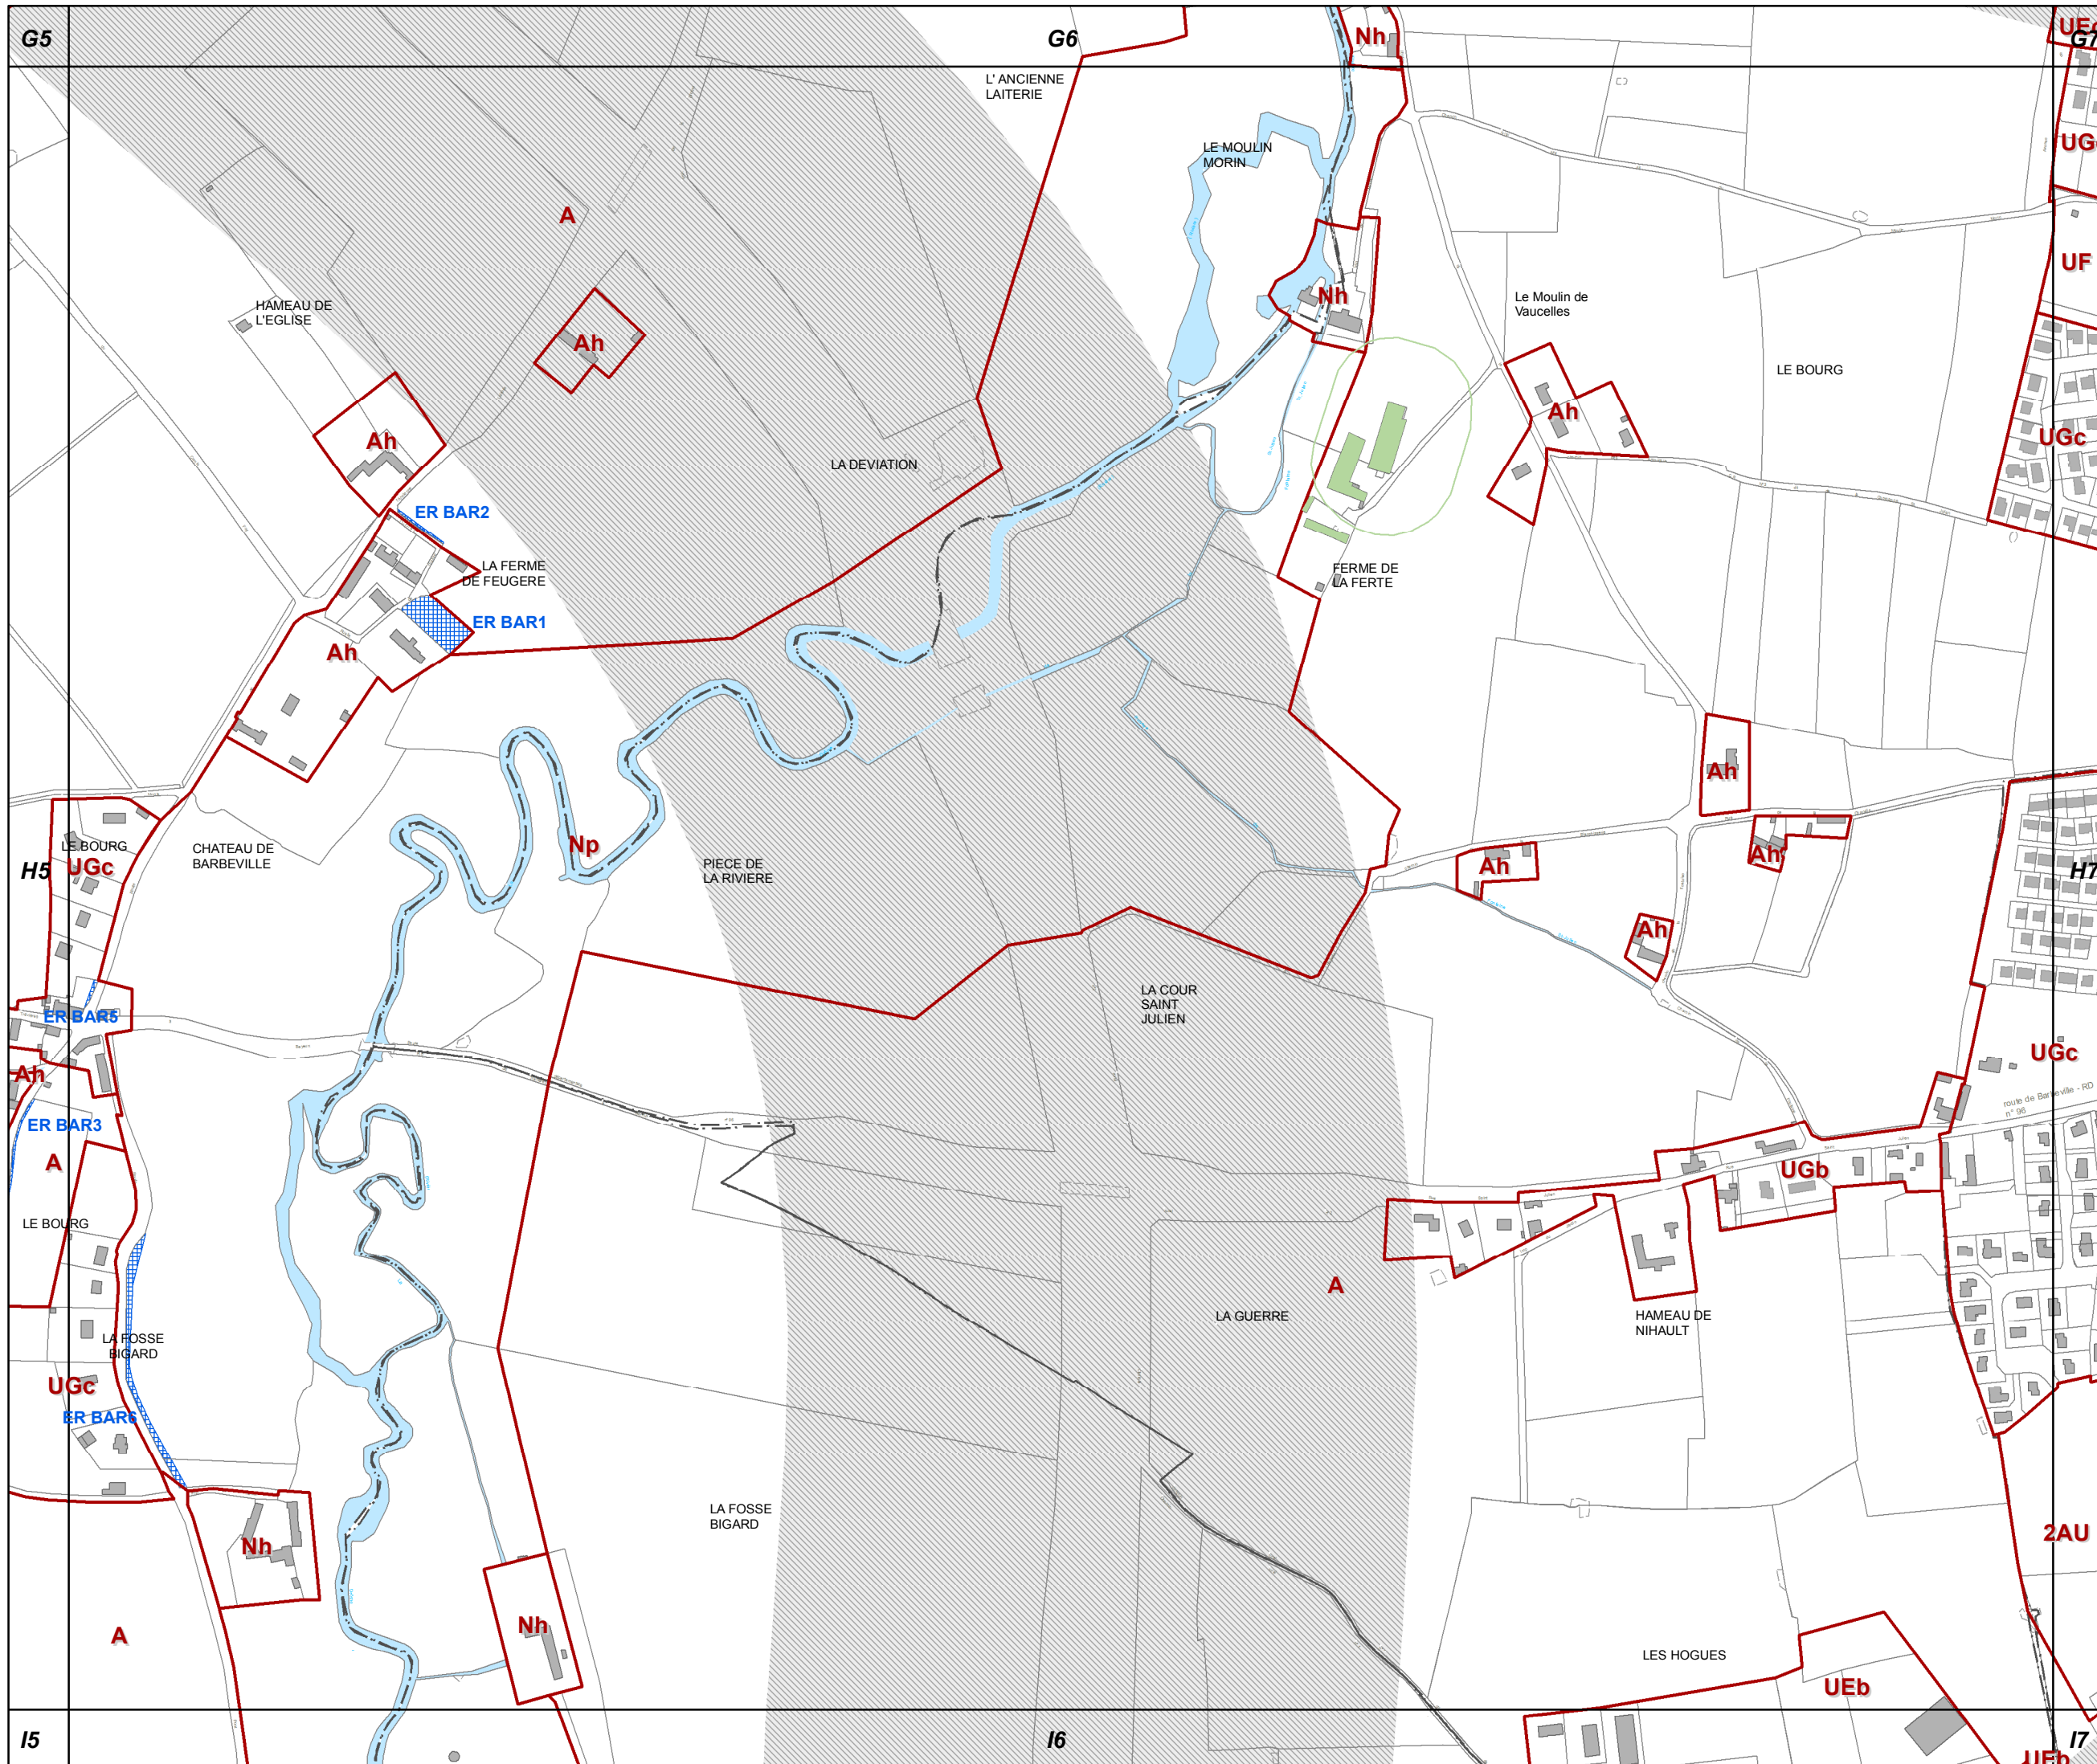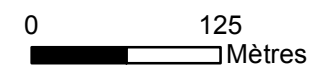



H7

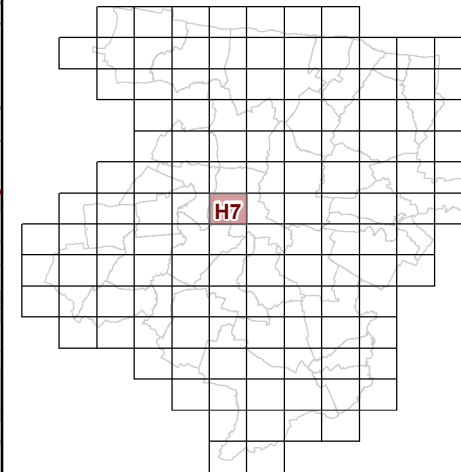


**53c REGLEMENT GRAPHIQUE
et PRESCRIPTIONS
D'URBANISME
1/5000è**

PLUi de BAYEUX INTERCOM

Modification n°5



0 125 Mètres

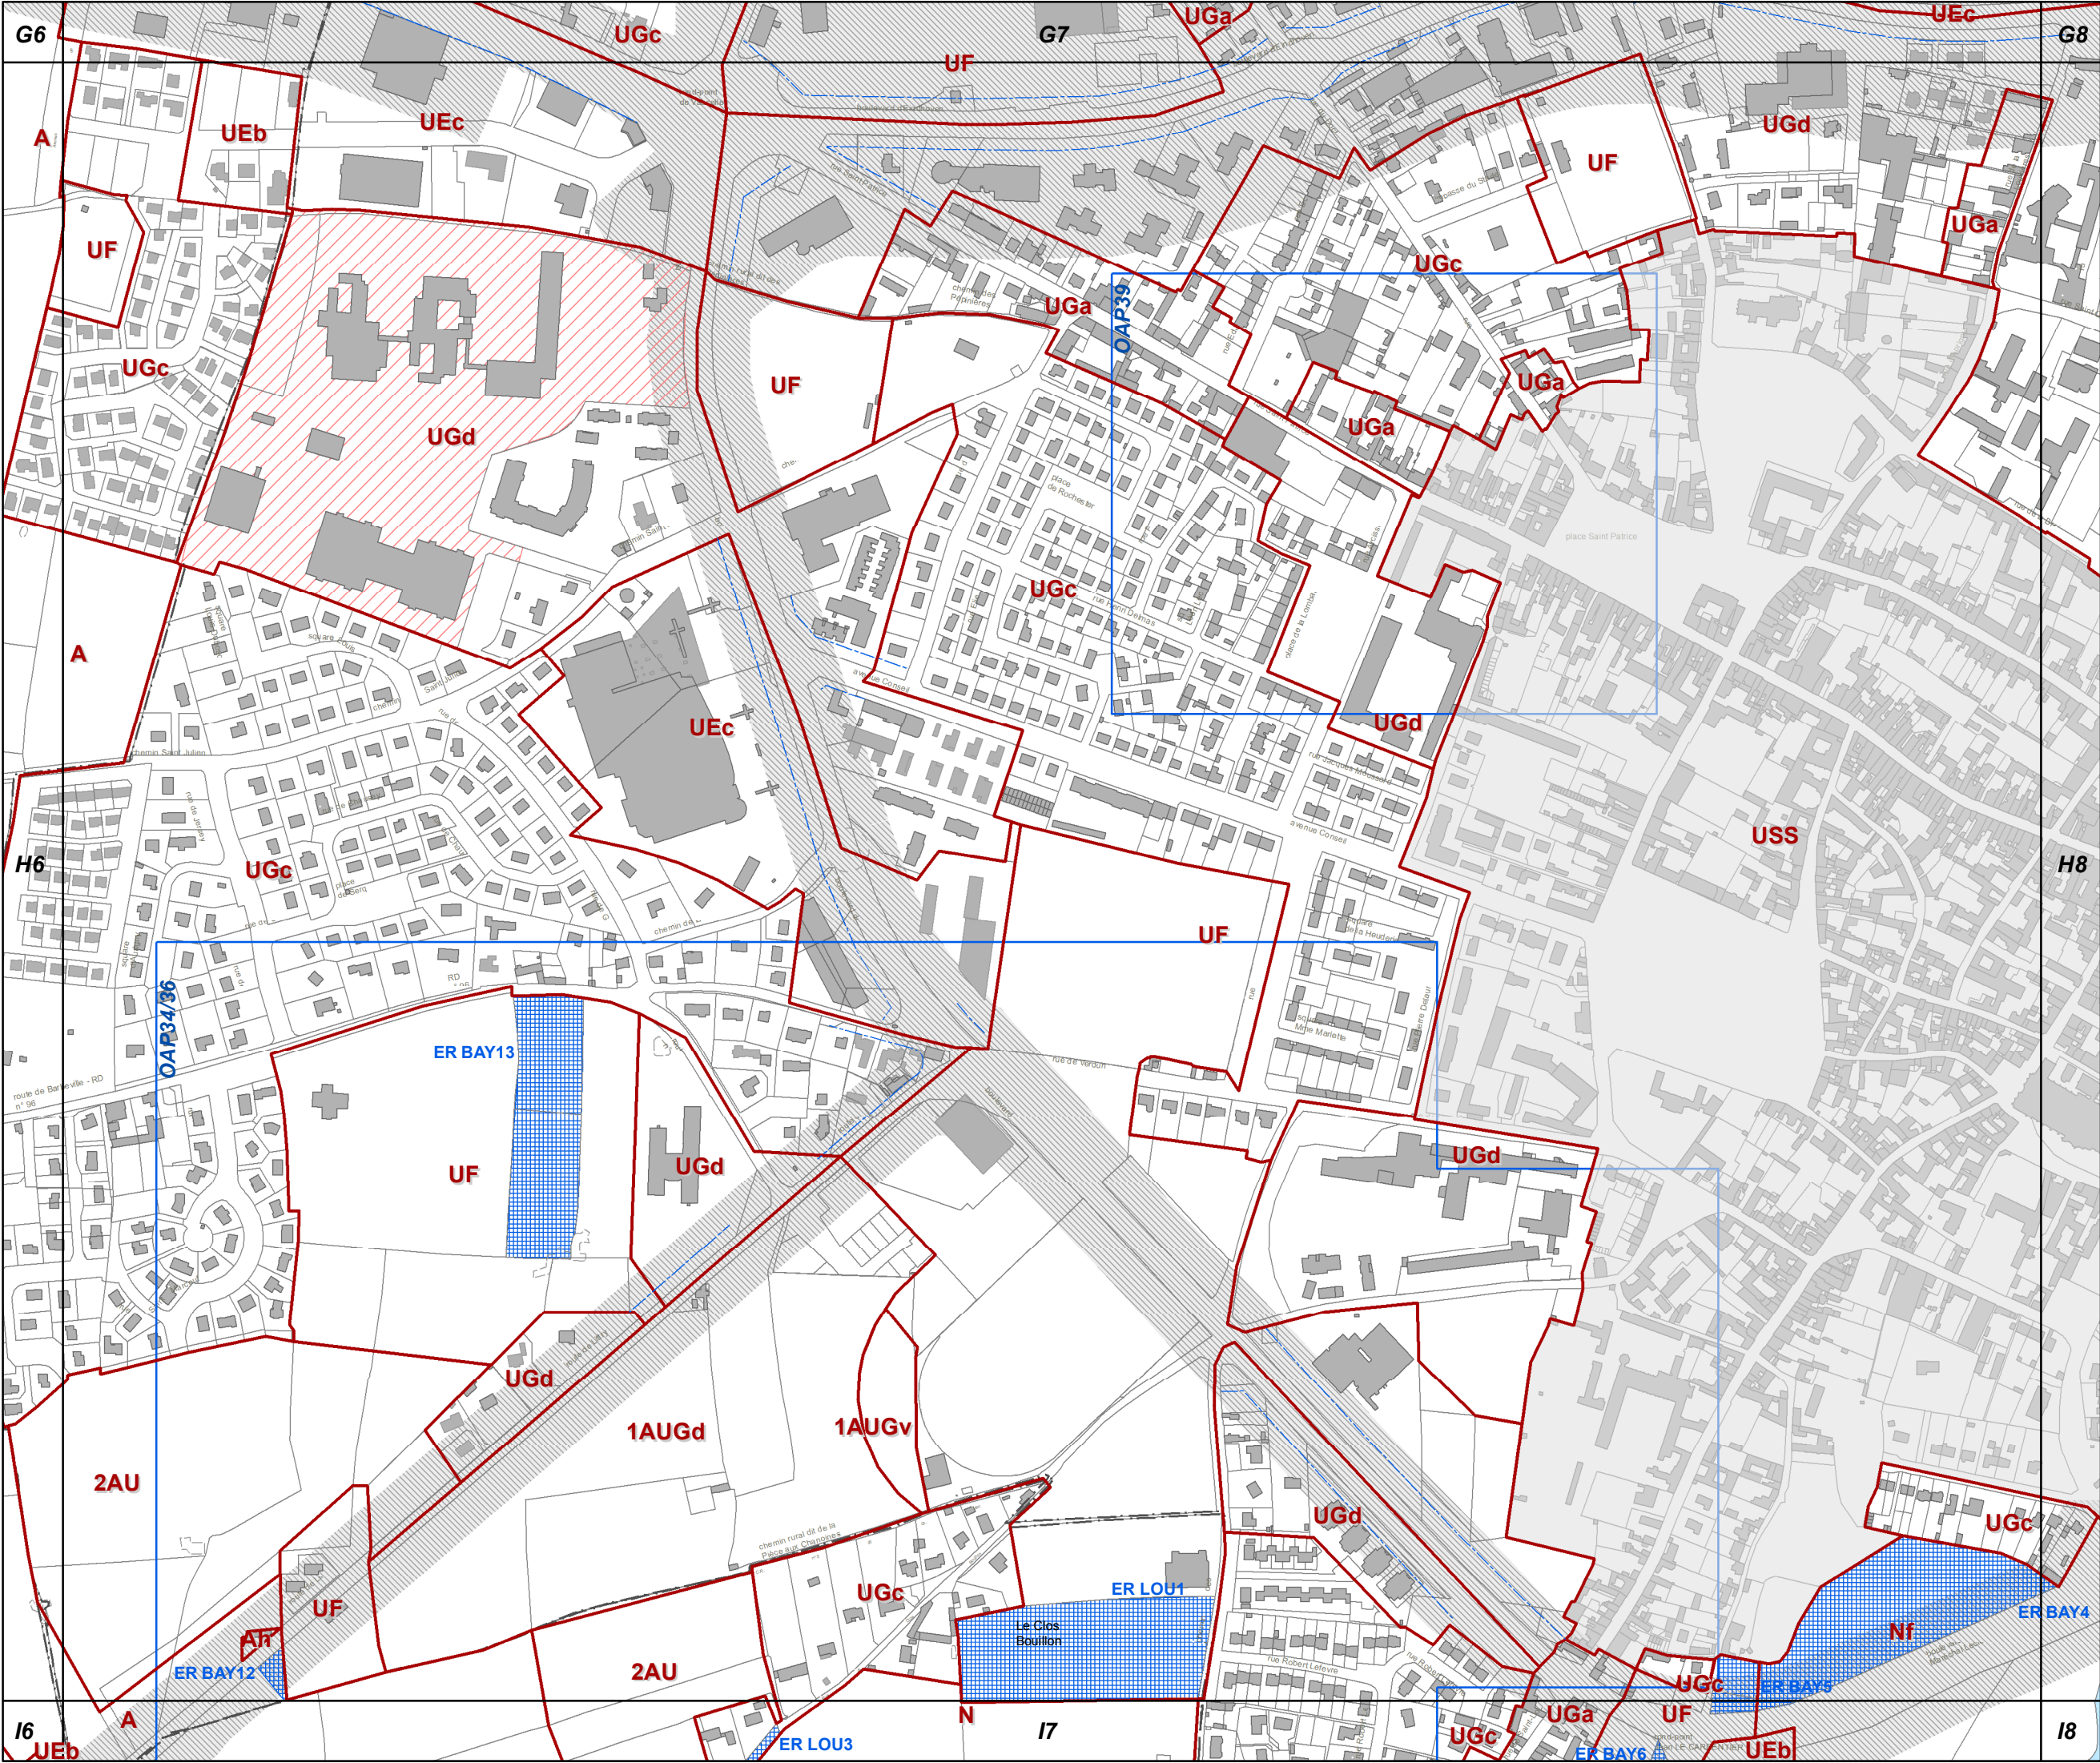




PLUi de BAYEUX INTERCOM

Modification n°5





H9

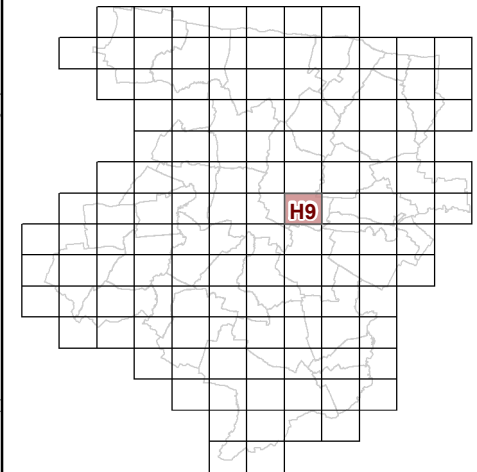


**53c REGLEMENT GRAPHIQUE
et PRESCRIPTIONS
D'URBANISME
1/5000è**


PLUi de BAYEUX INTERCOM

Modification n°5




0 125 Mètres

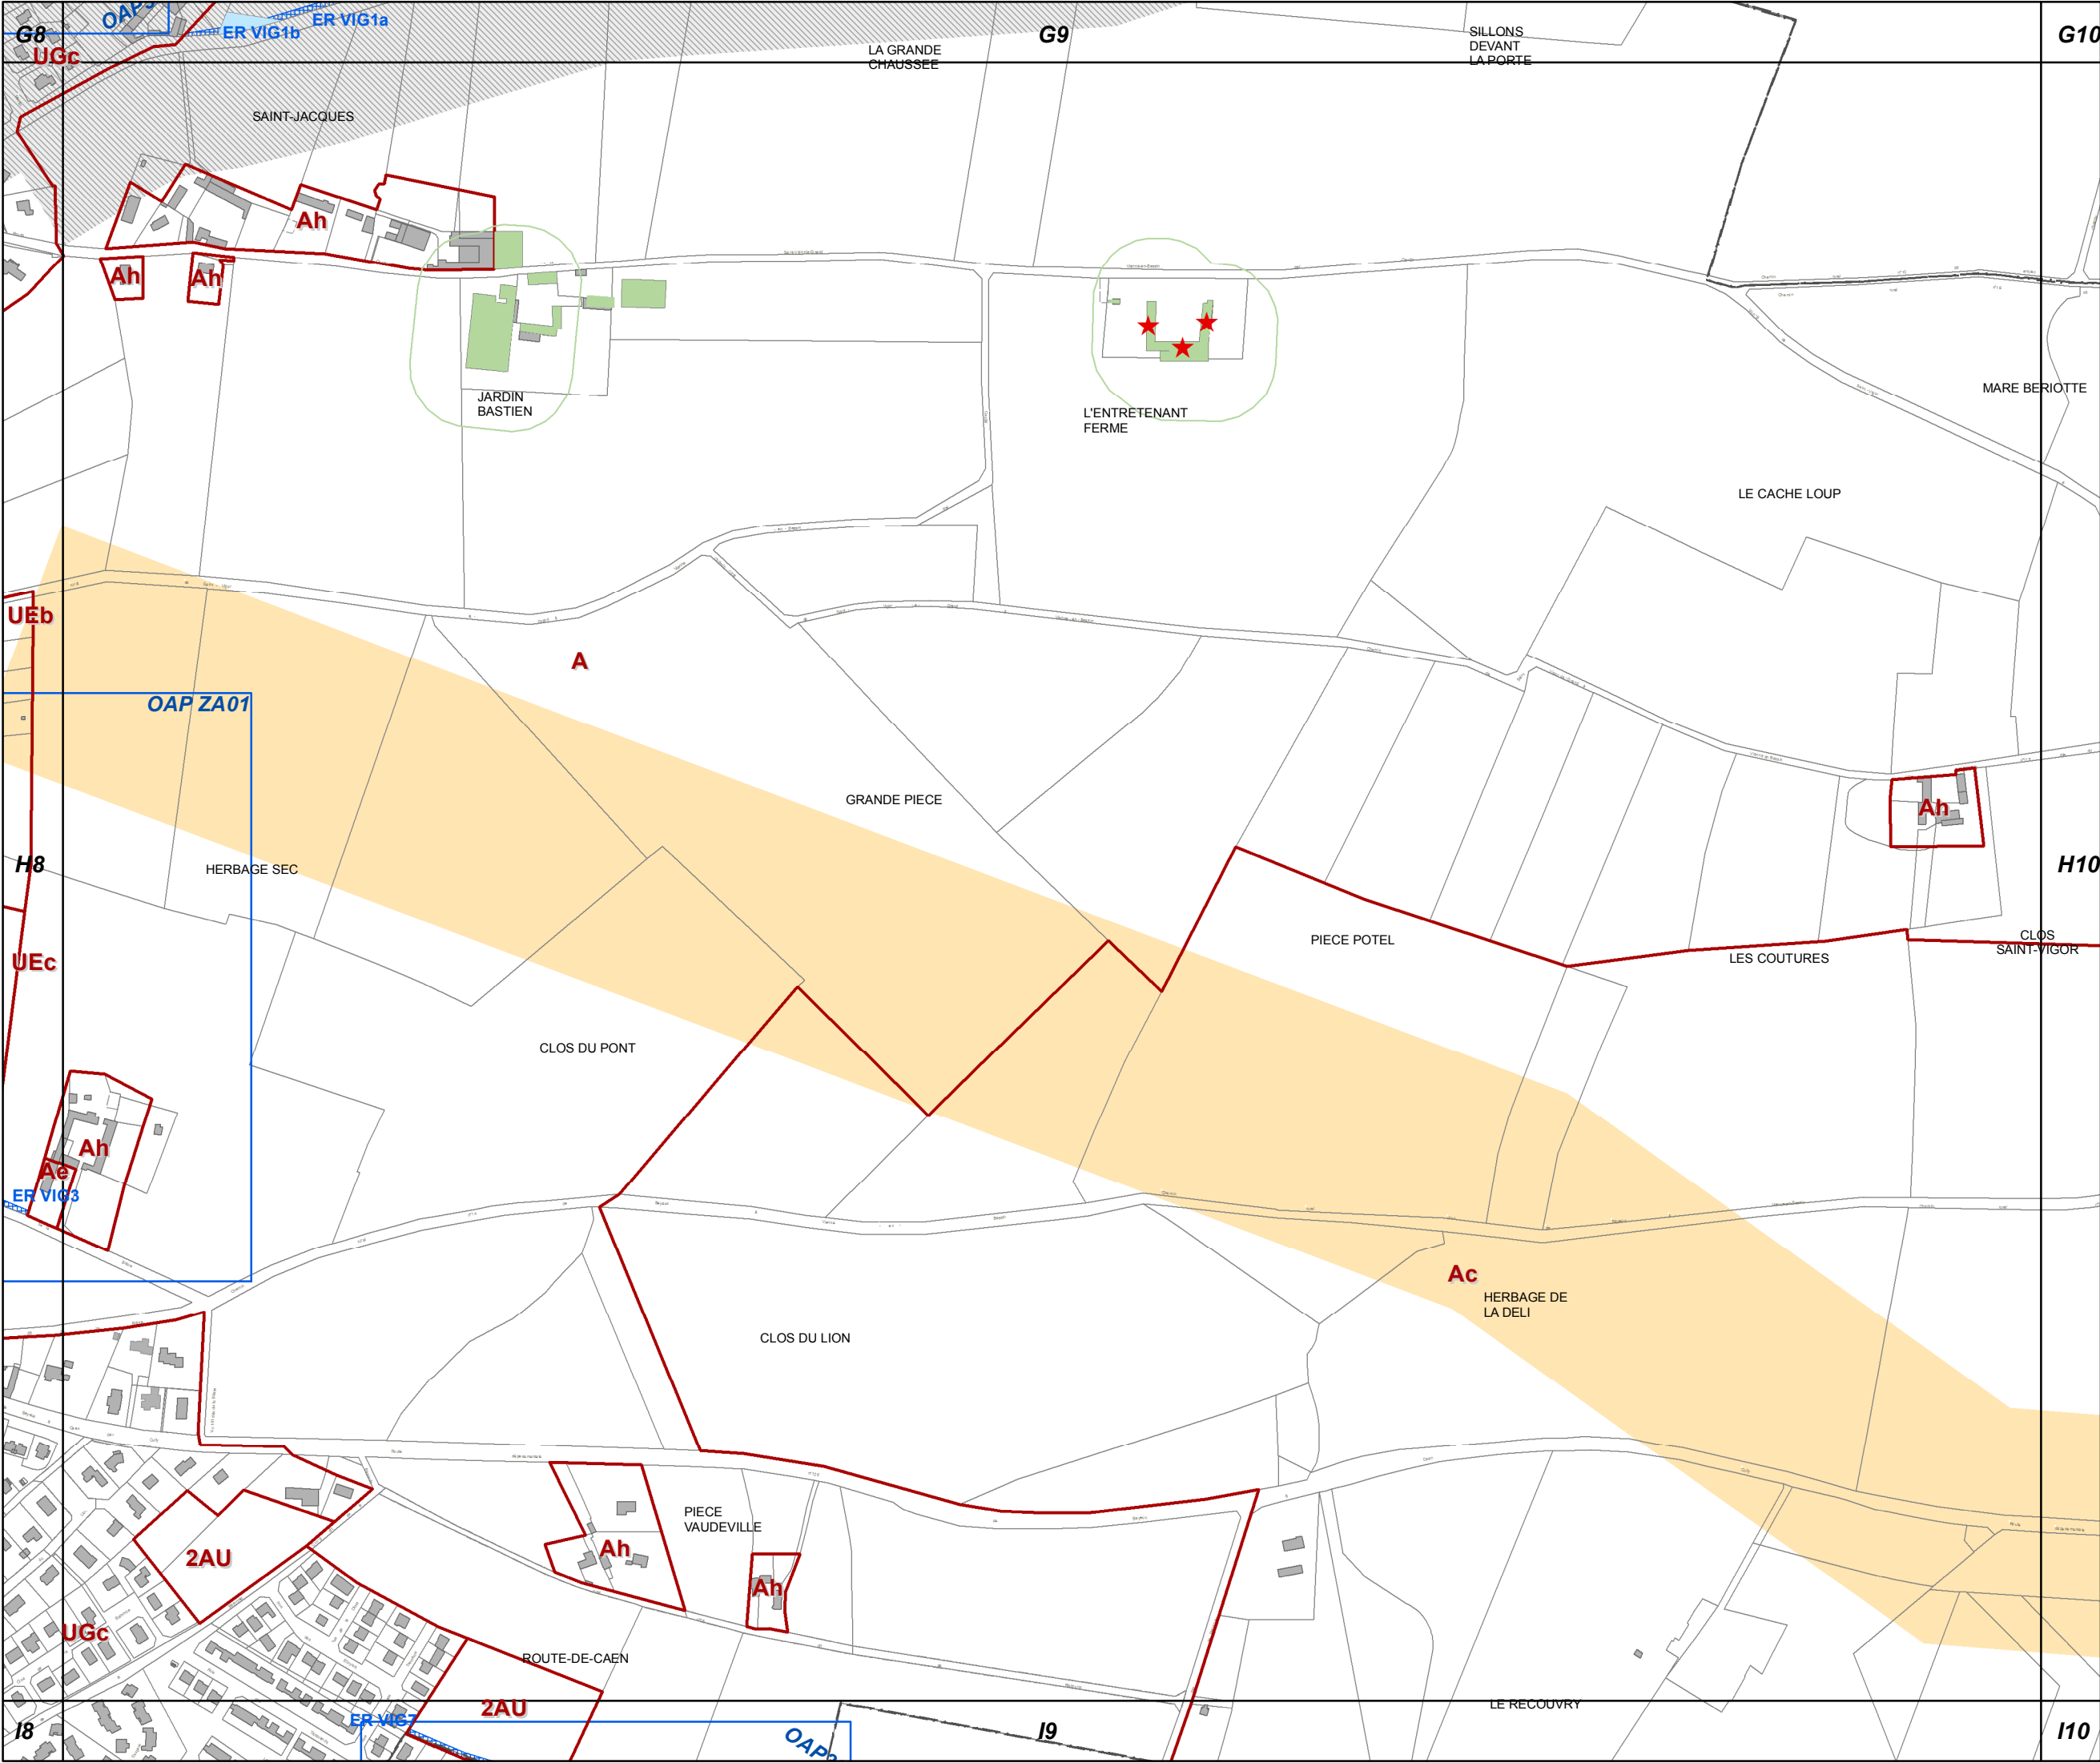

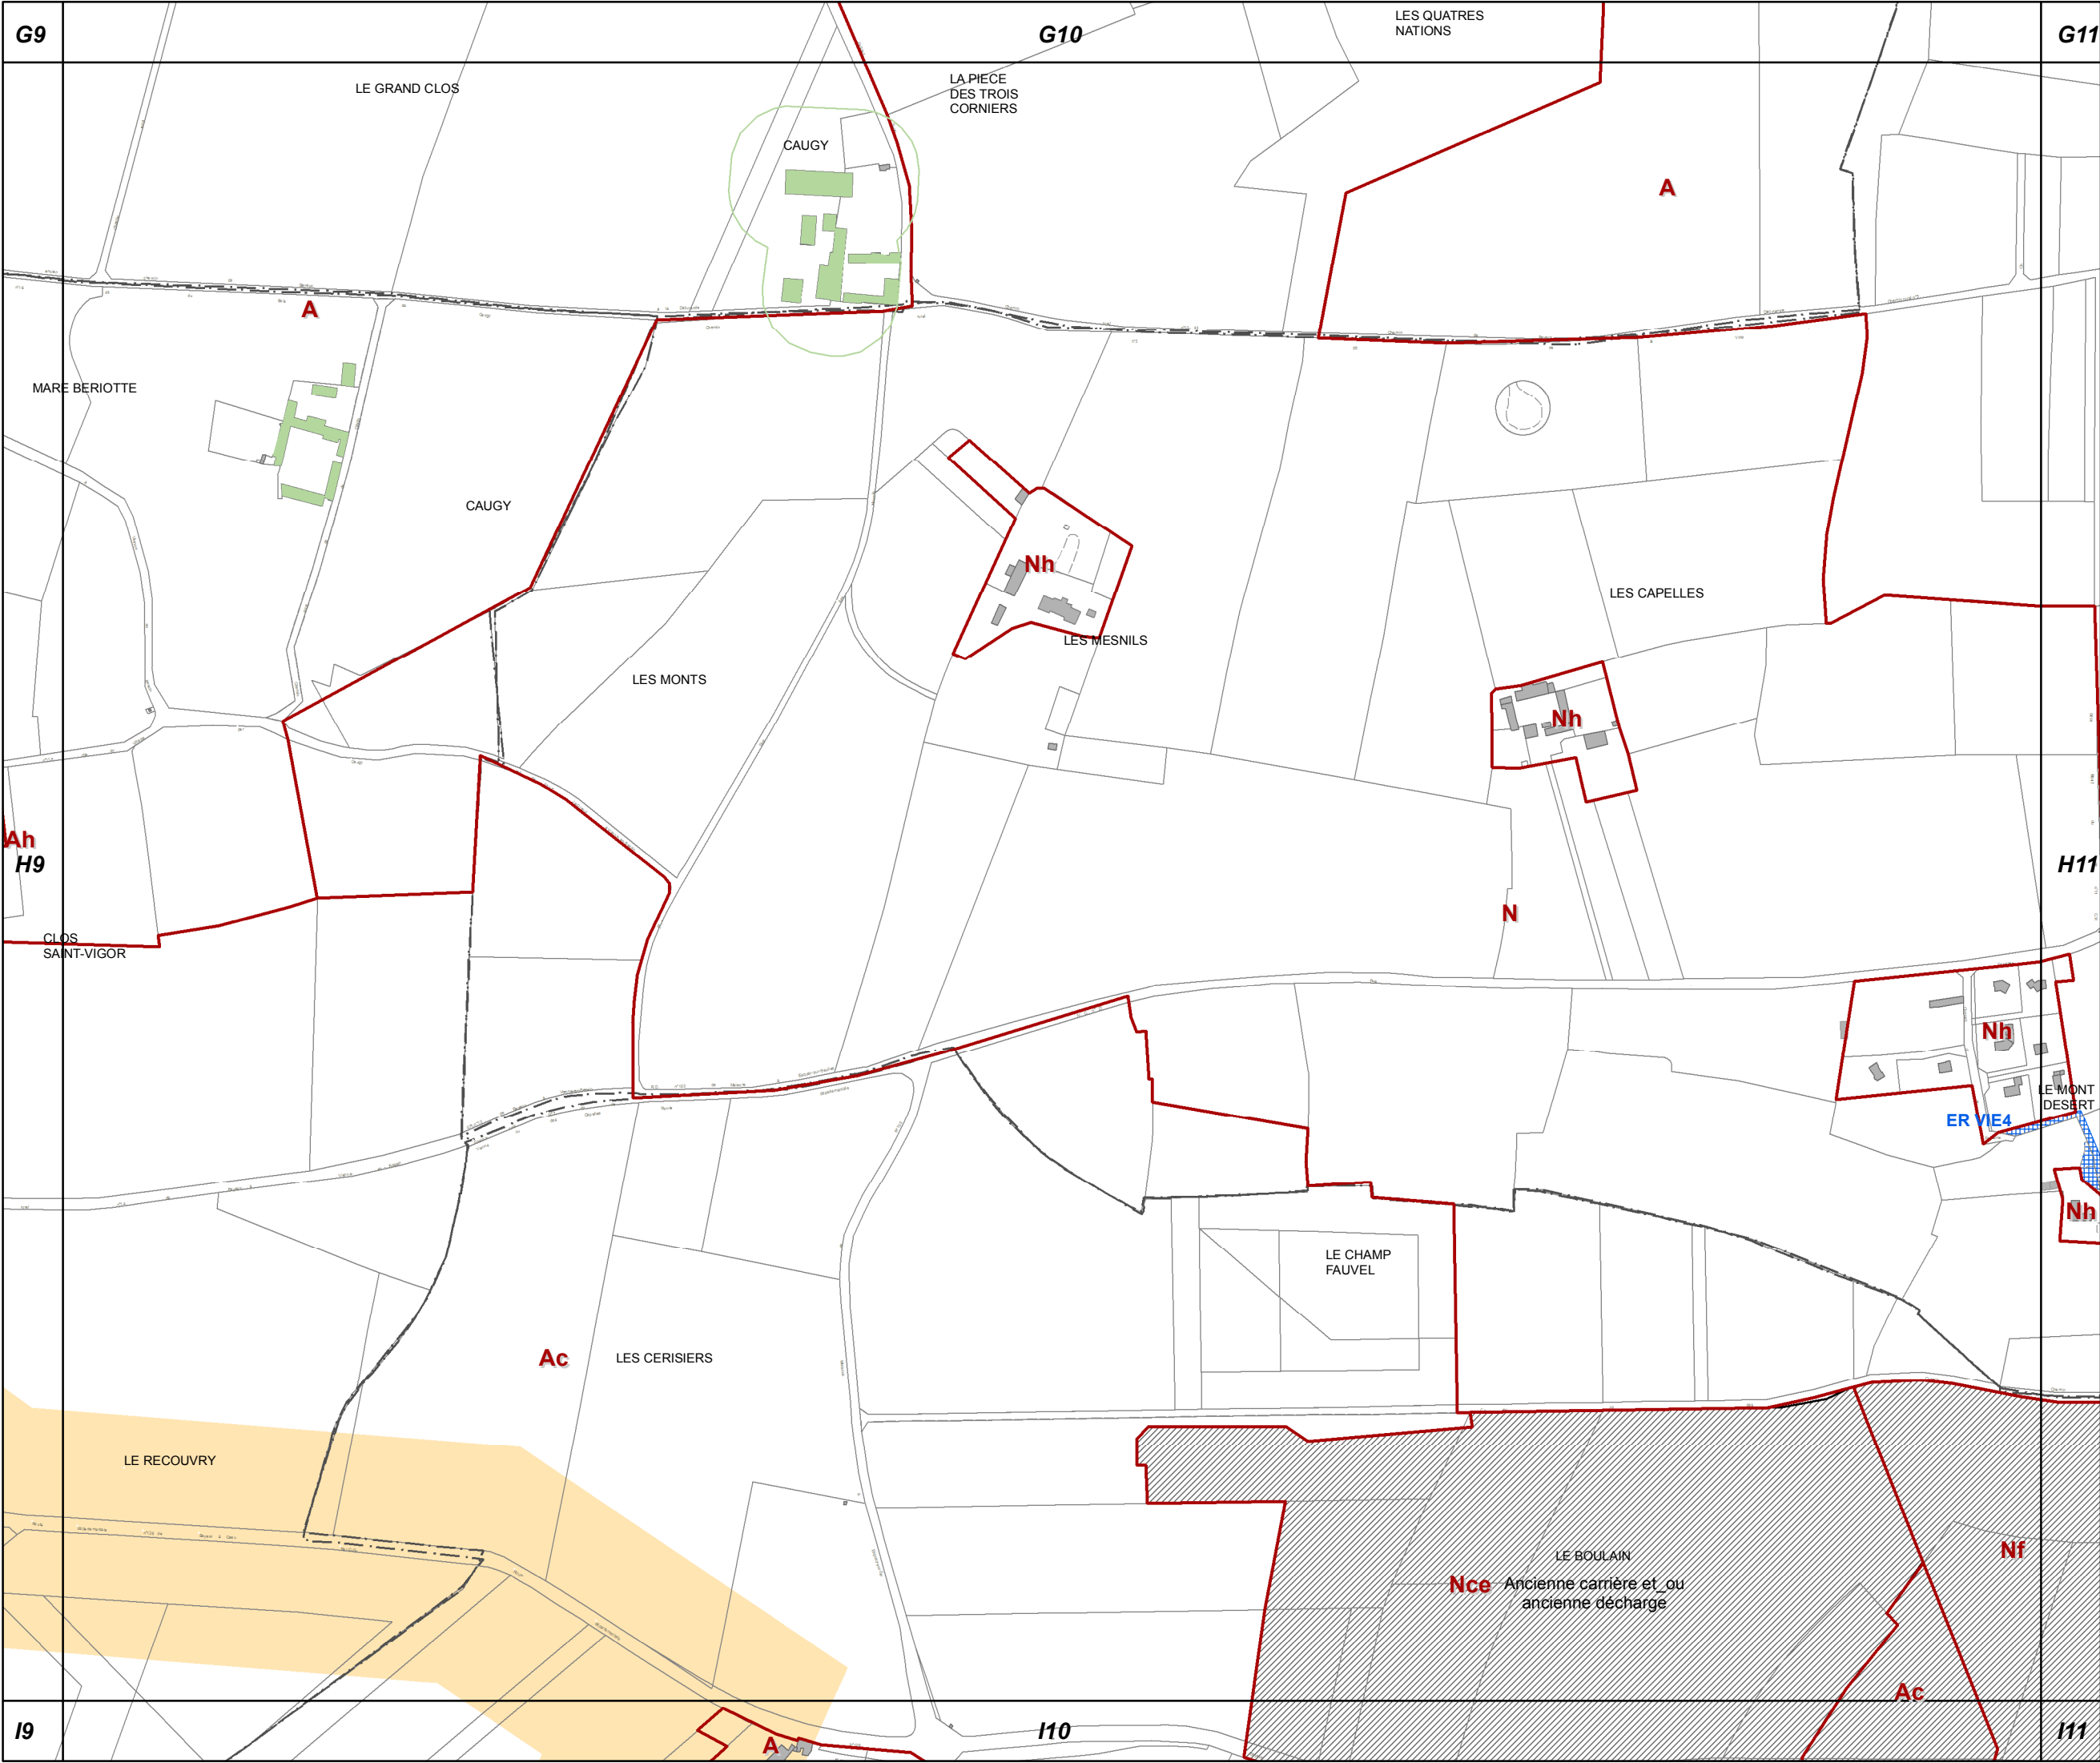


H10

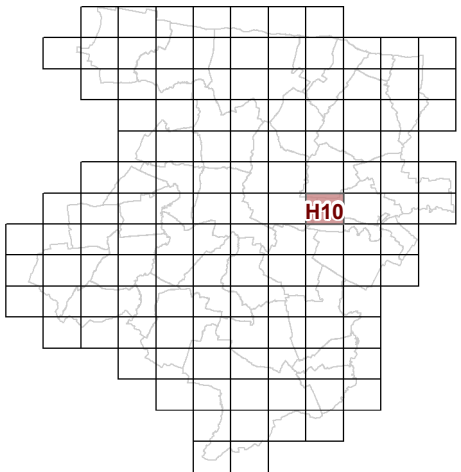


53c REGLEMENT GRAPHIQUE
et PRESCRIPTIONS
D'URBANISME
1/5000è


PLUi de BAYEUX INTERCOM

Modification n°5

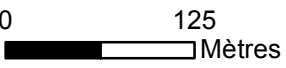

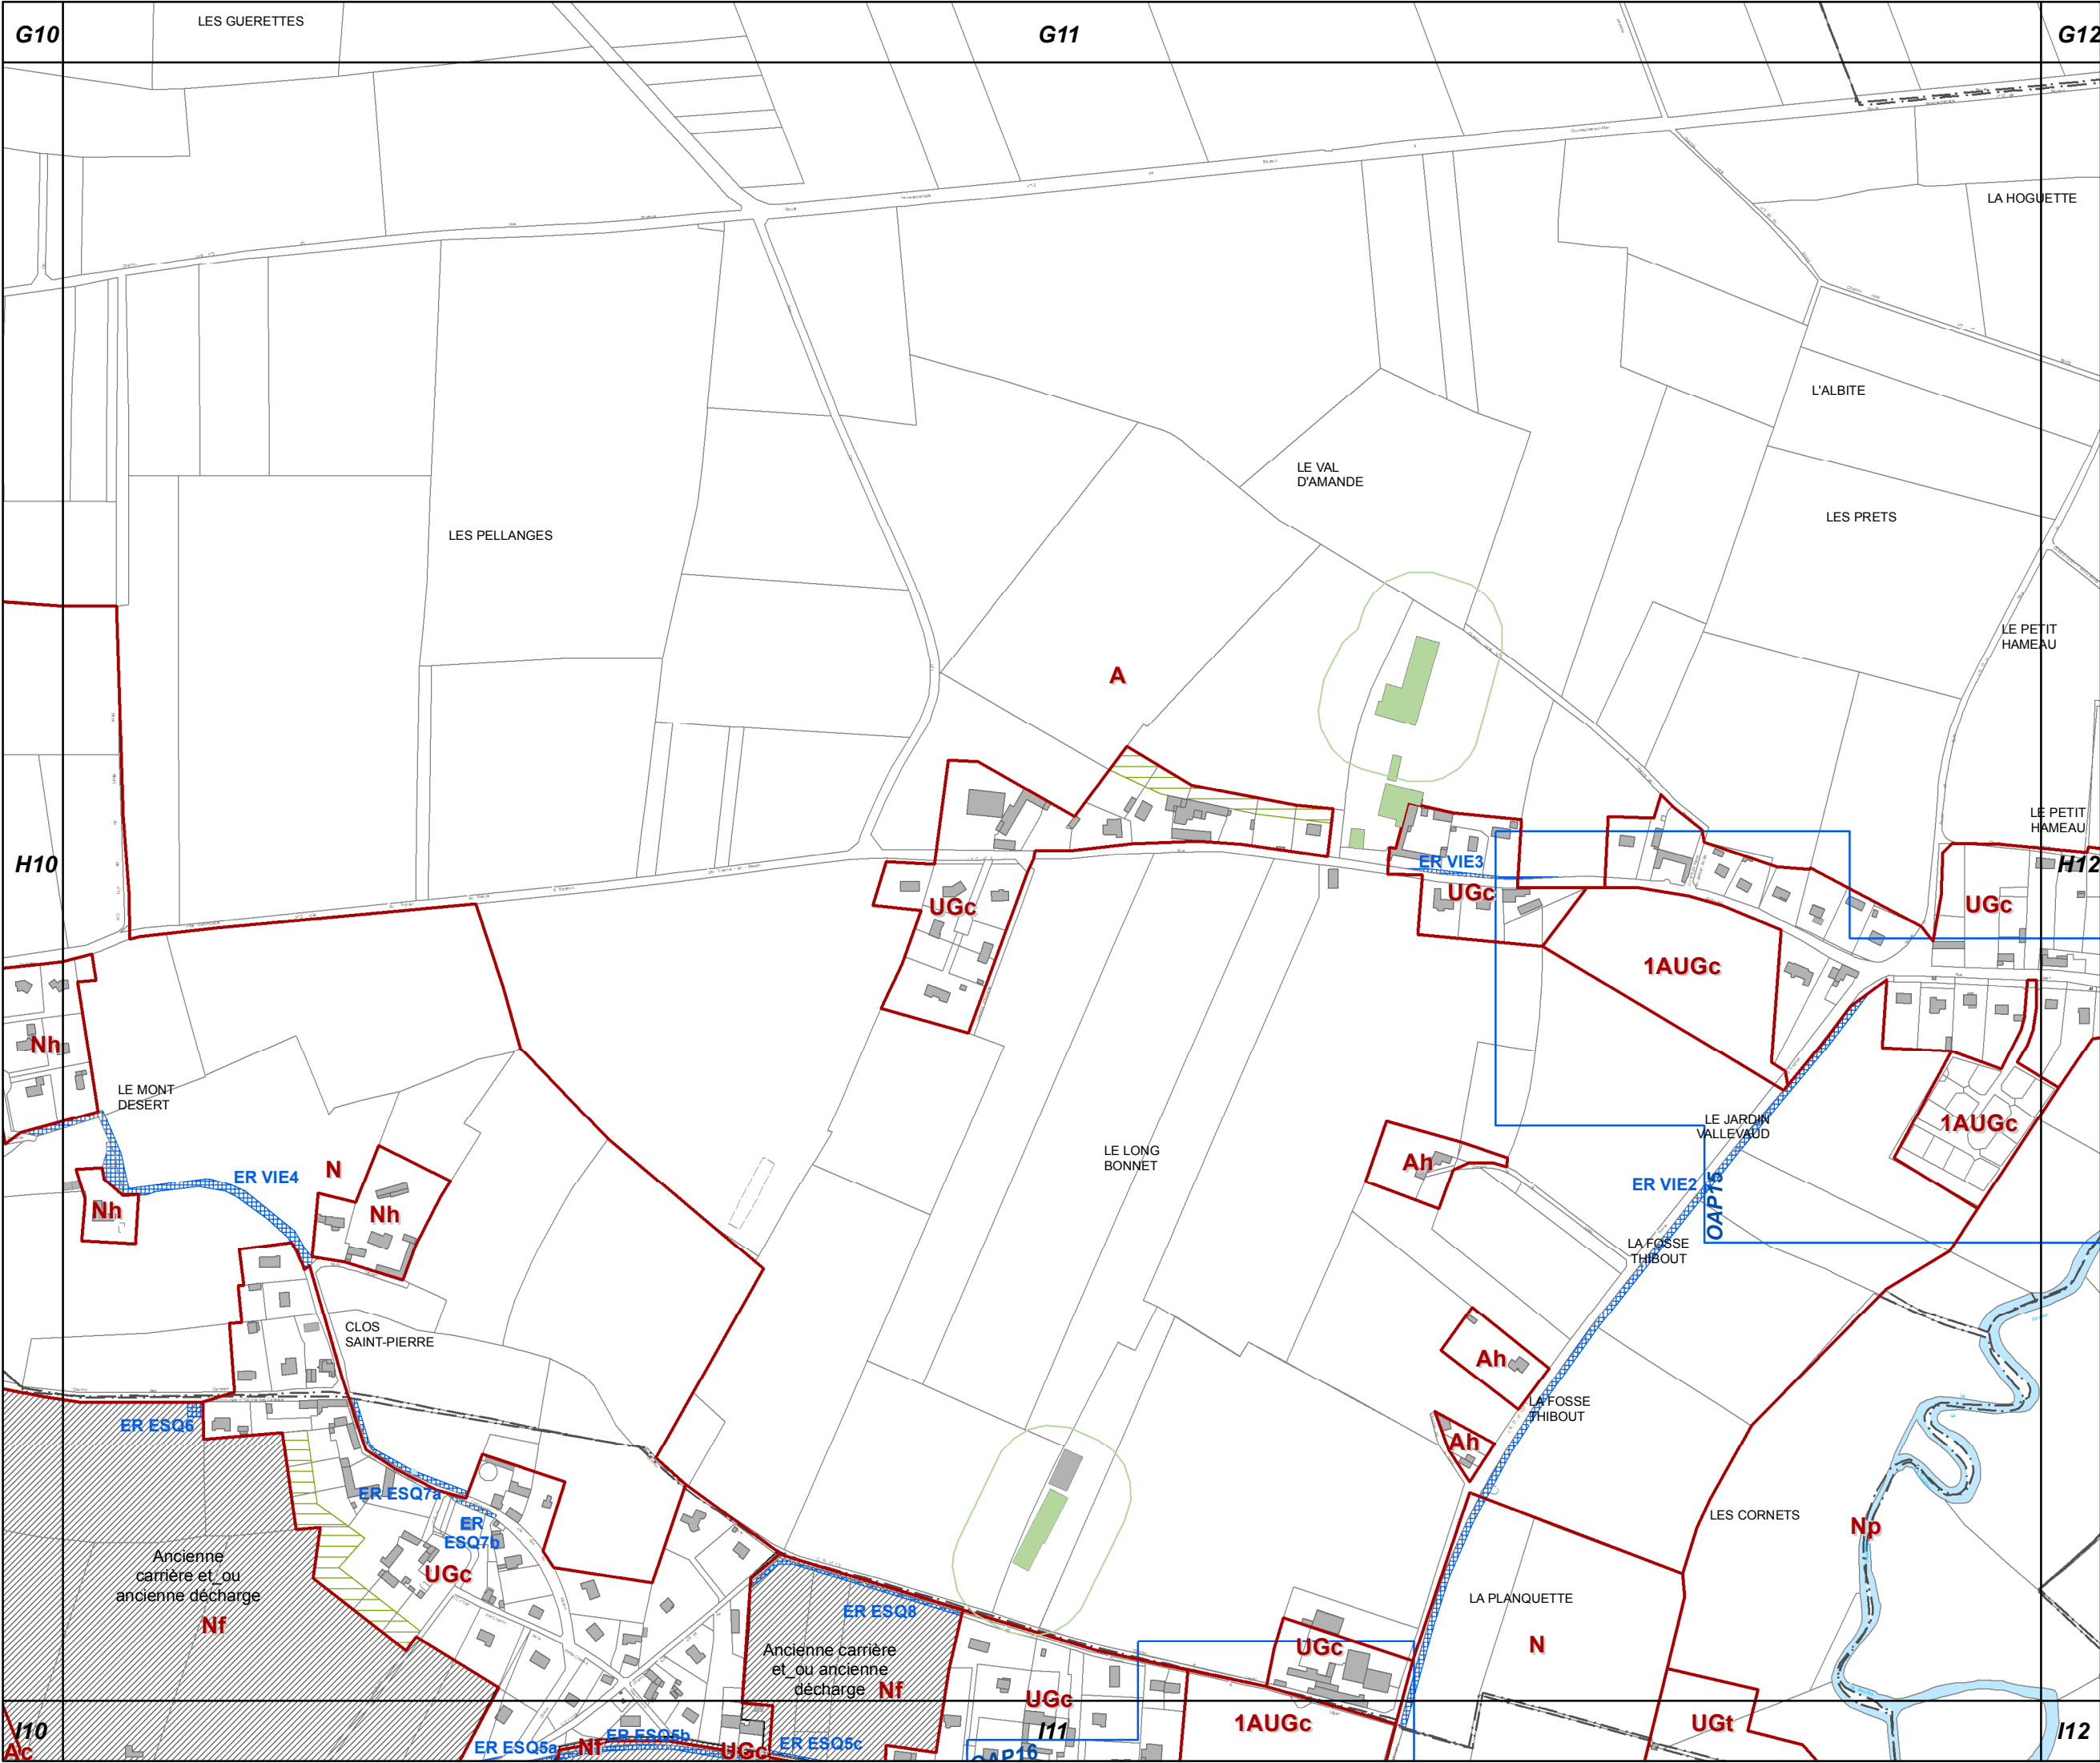


H11

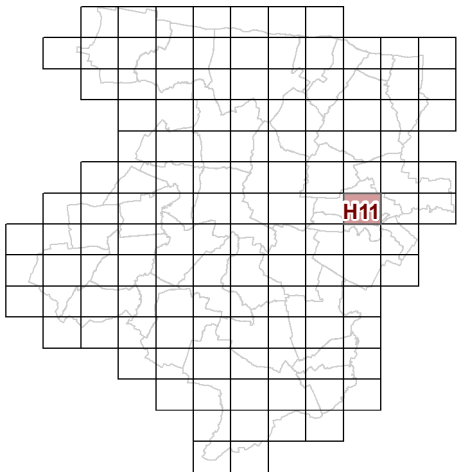


53c REGLEMENT GRAPHIQUE
et PRESCRIPTIONS
D'URBANISME
1/5000è

PLUi de BAYEUX INTERCOM
Modification n°5



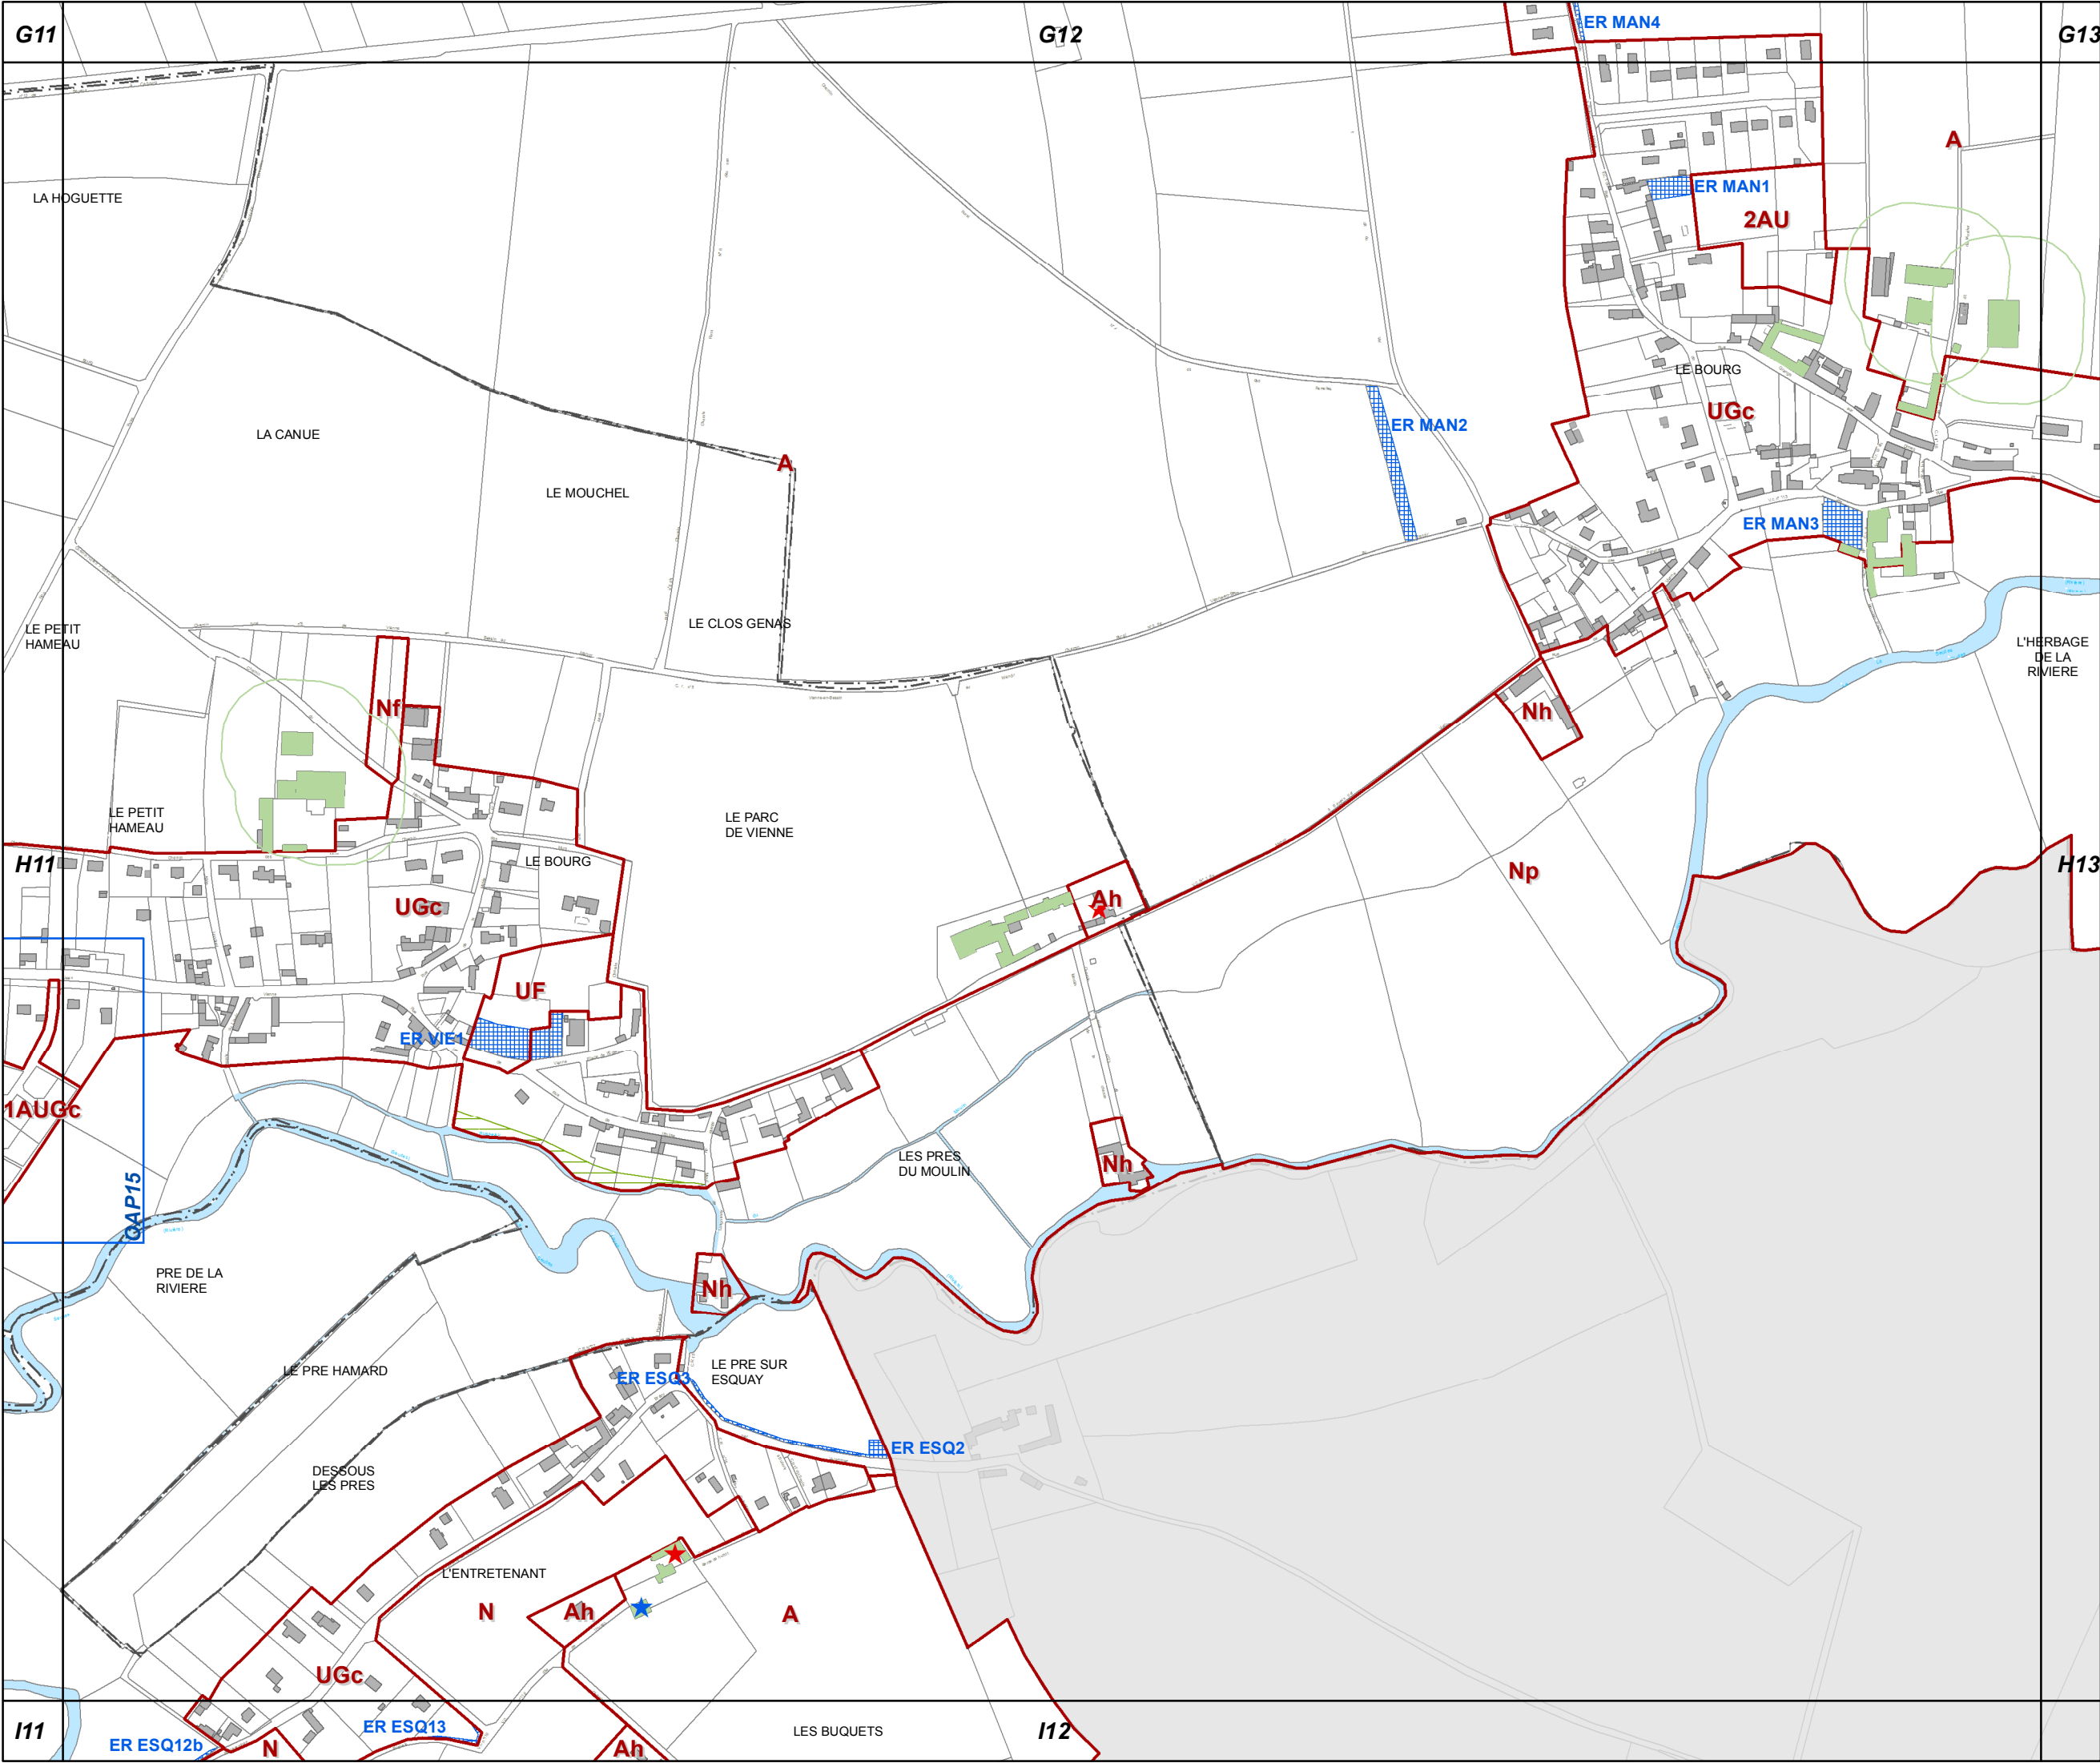


H12

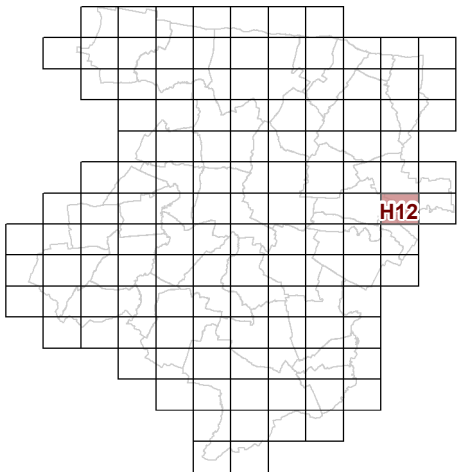


53c REGLEMENT GRAPHIQUE
et PRESCRIPTIONS
D'URBANISME
1/5000è

PLUi de BAYEUX INTERCOM
Modification n°5



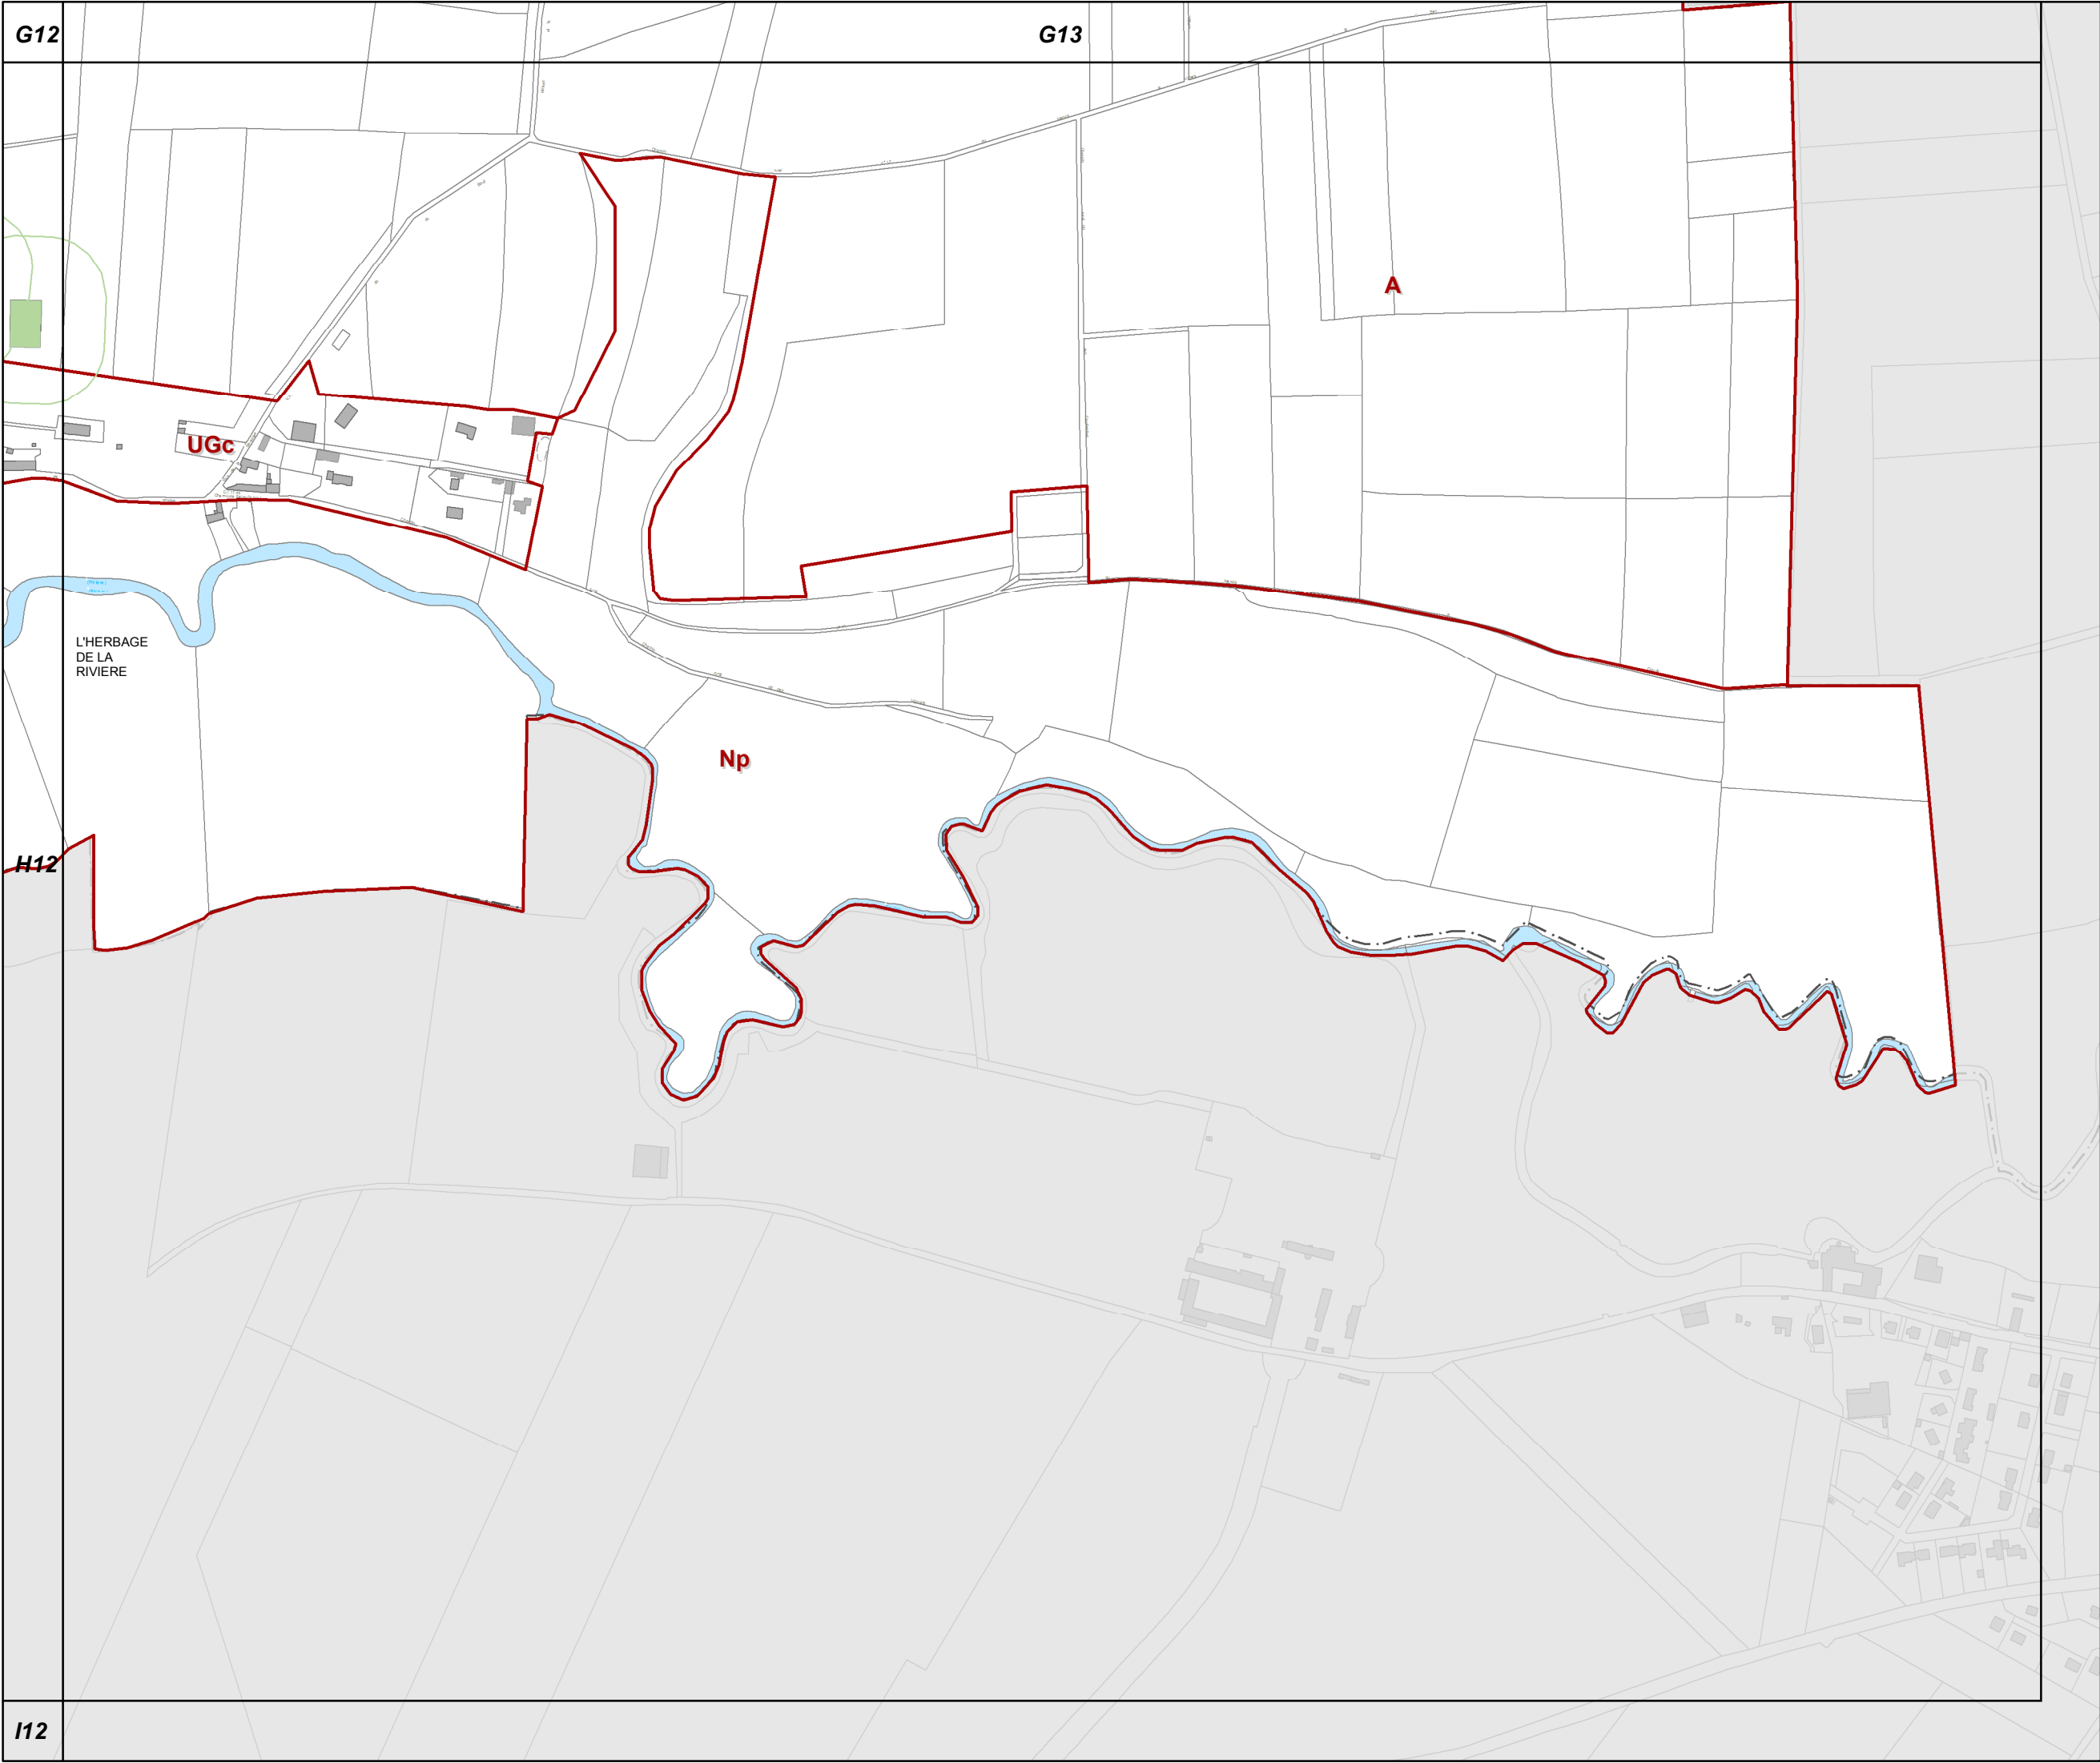


H13

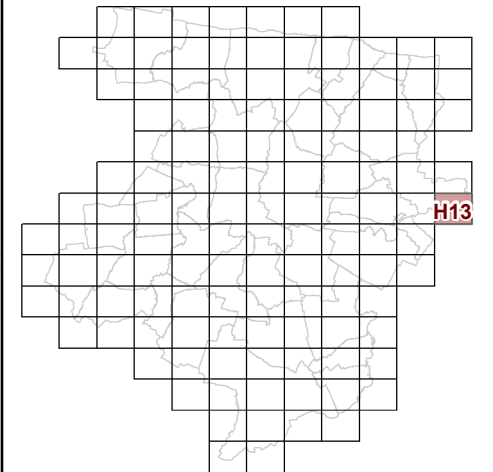

**53c REGLEMENT GRAPHIQUE
et PRESCRIPTIONS
D'URBANISME
1/5000è**


PLUi de BAYEUX INTERCOM

Modification n°5

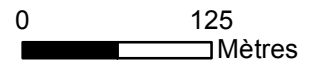



I2

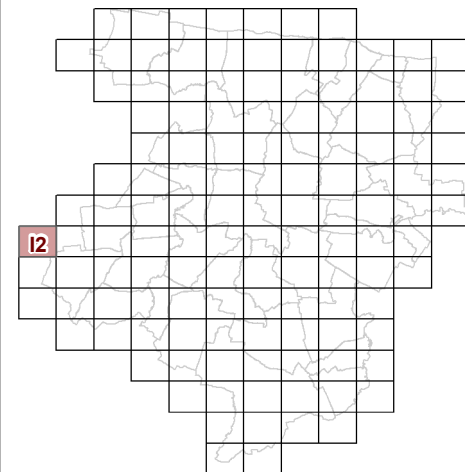

H3

I3

**53c REGLEMENT GRAPHIQUE
et PRESCRIPTIONS
D'URBANISME
1/5000è**

PLUi de BAYEUX INTERCOM


Modification n°5



0 125 Mètres




I3

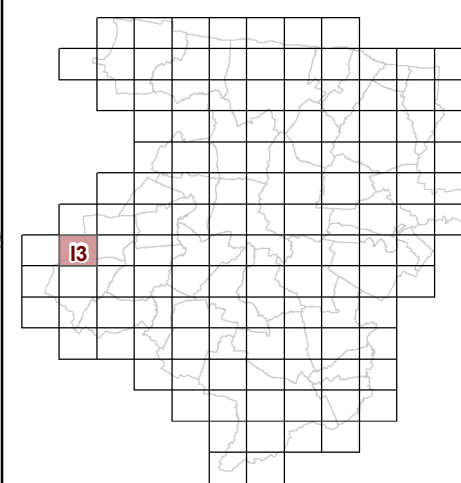

**53c REGLEMENT GRAPHIQUE
et PRESCRIPTIONS
D'URBANISME
1/5000è**


PLUi de BAYEUX INTERCOM

Modification n°5

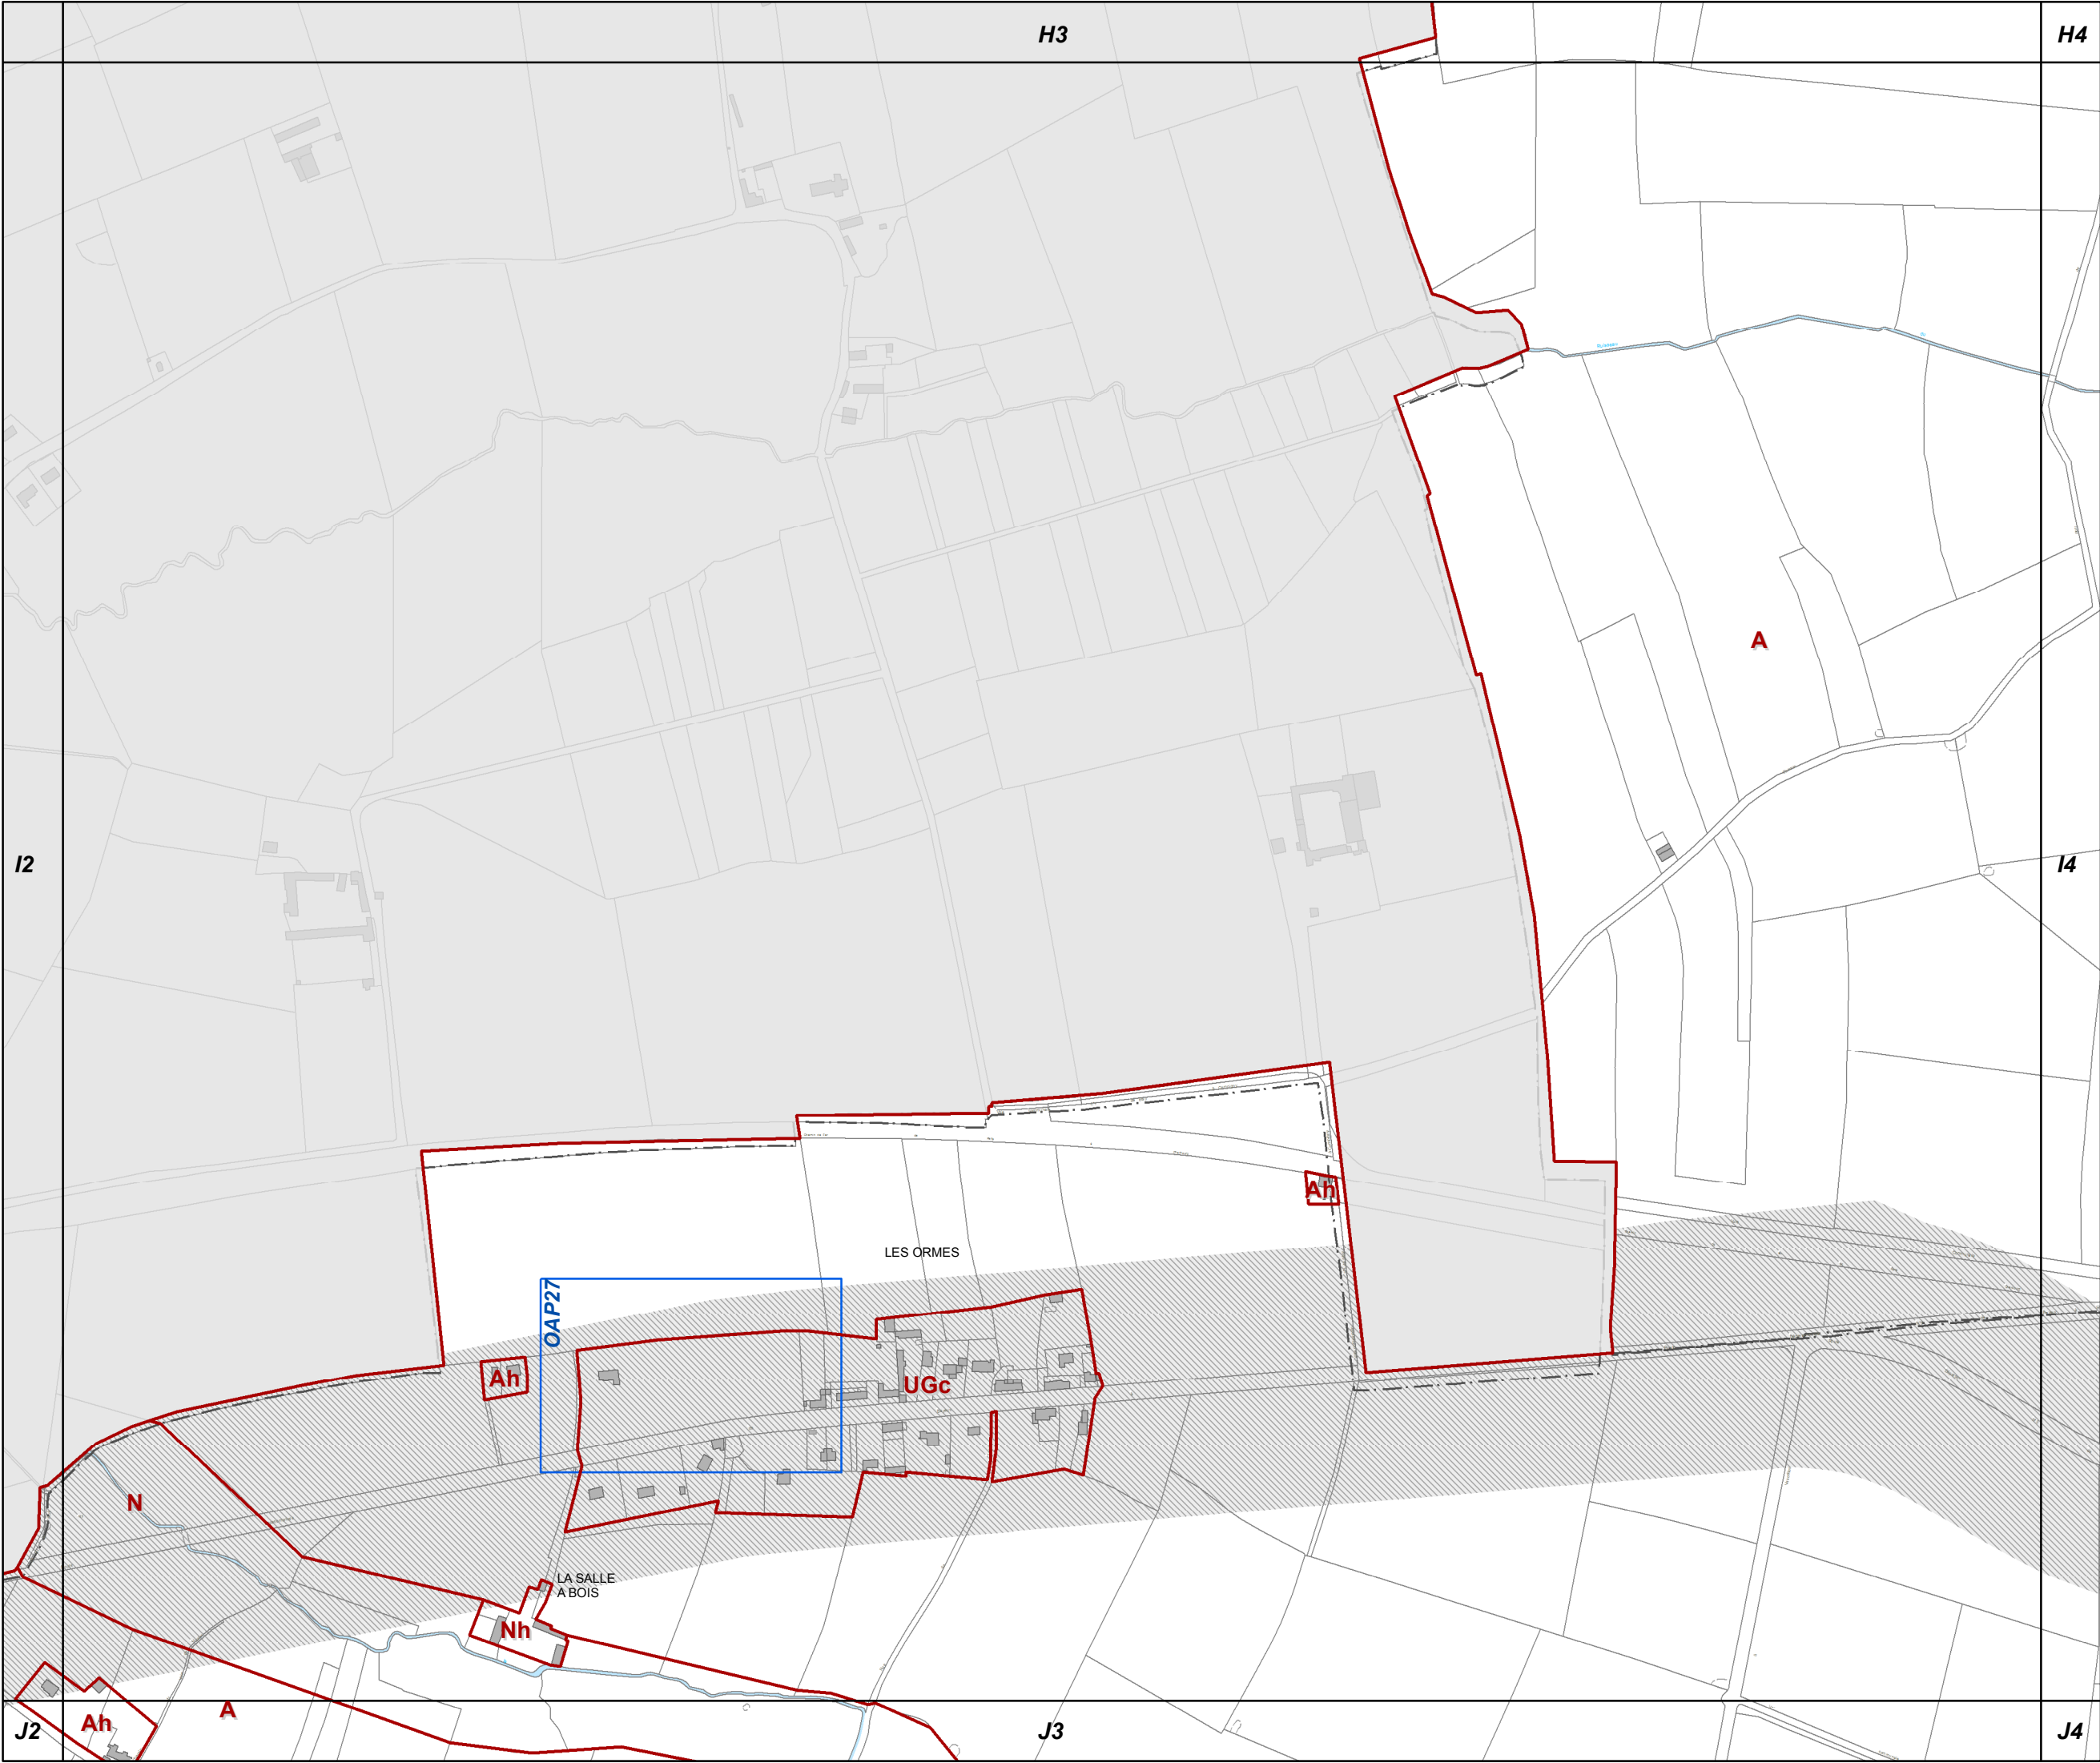



I4

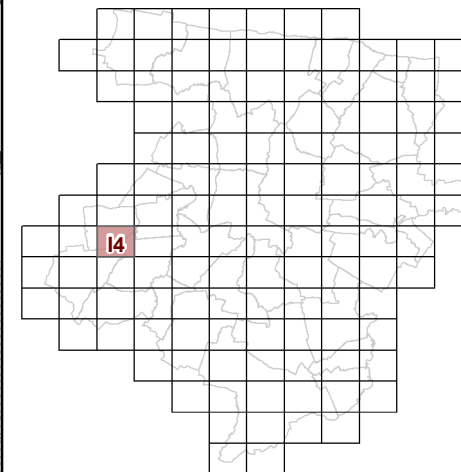


**53c REGLEMENT GRAPHIQUE
et PRESCRIPTIONS
D'URBANISME
1/5000è**


PLUi de BAYEUX INTERCOM

Modification n°5




0 125 Mètres

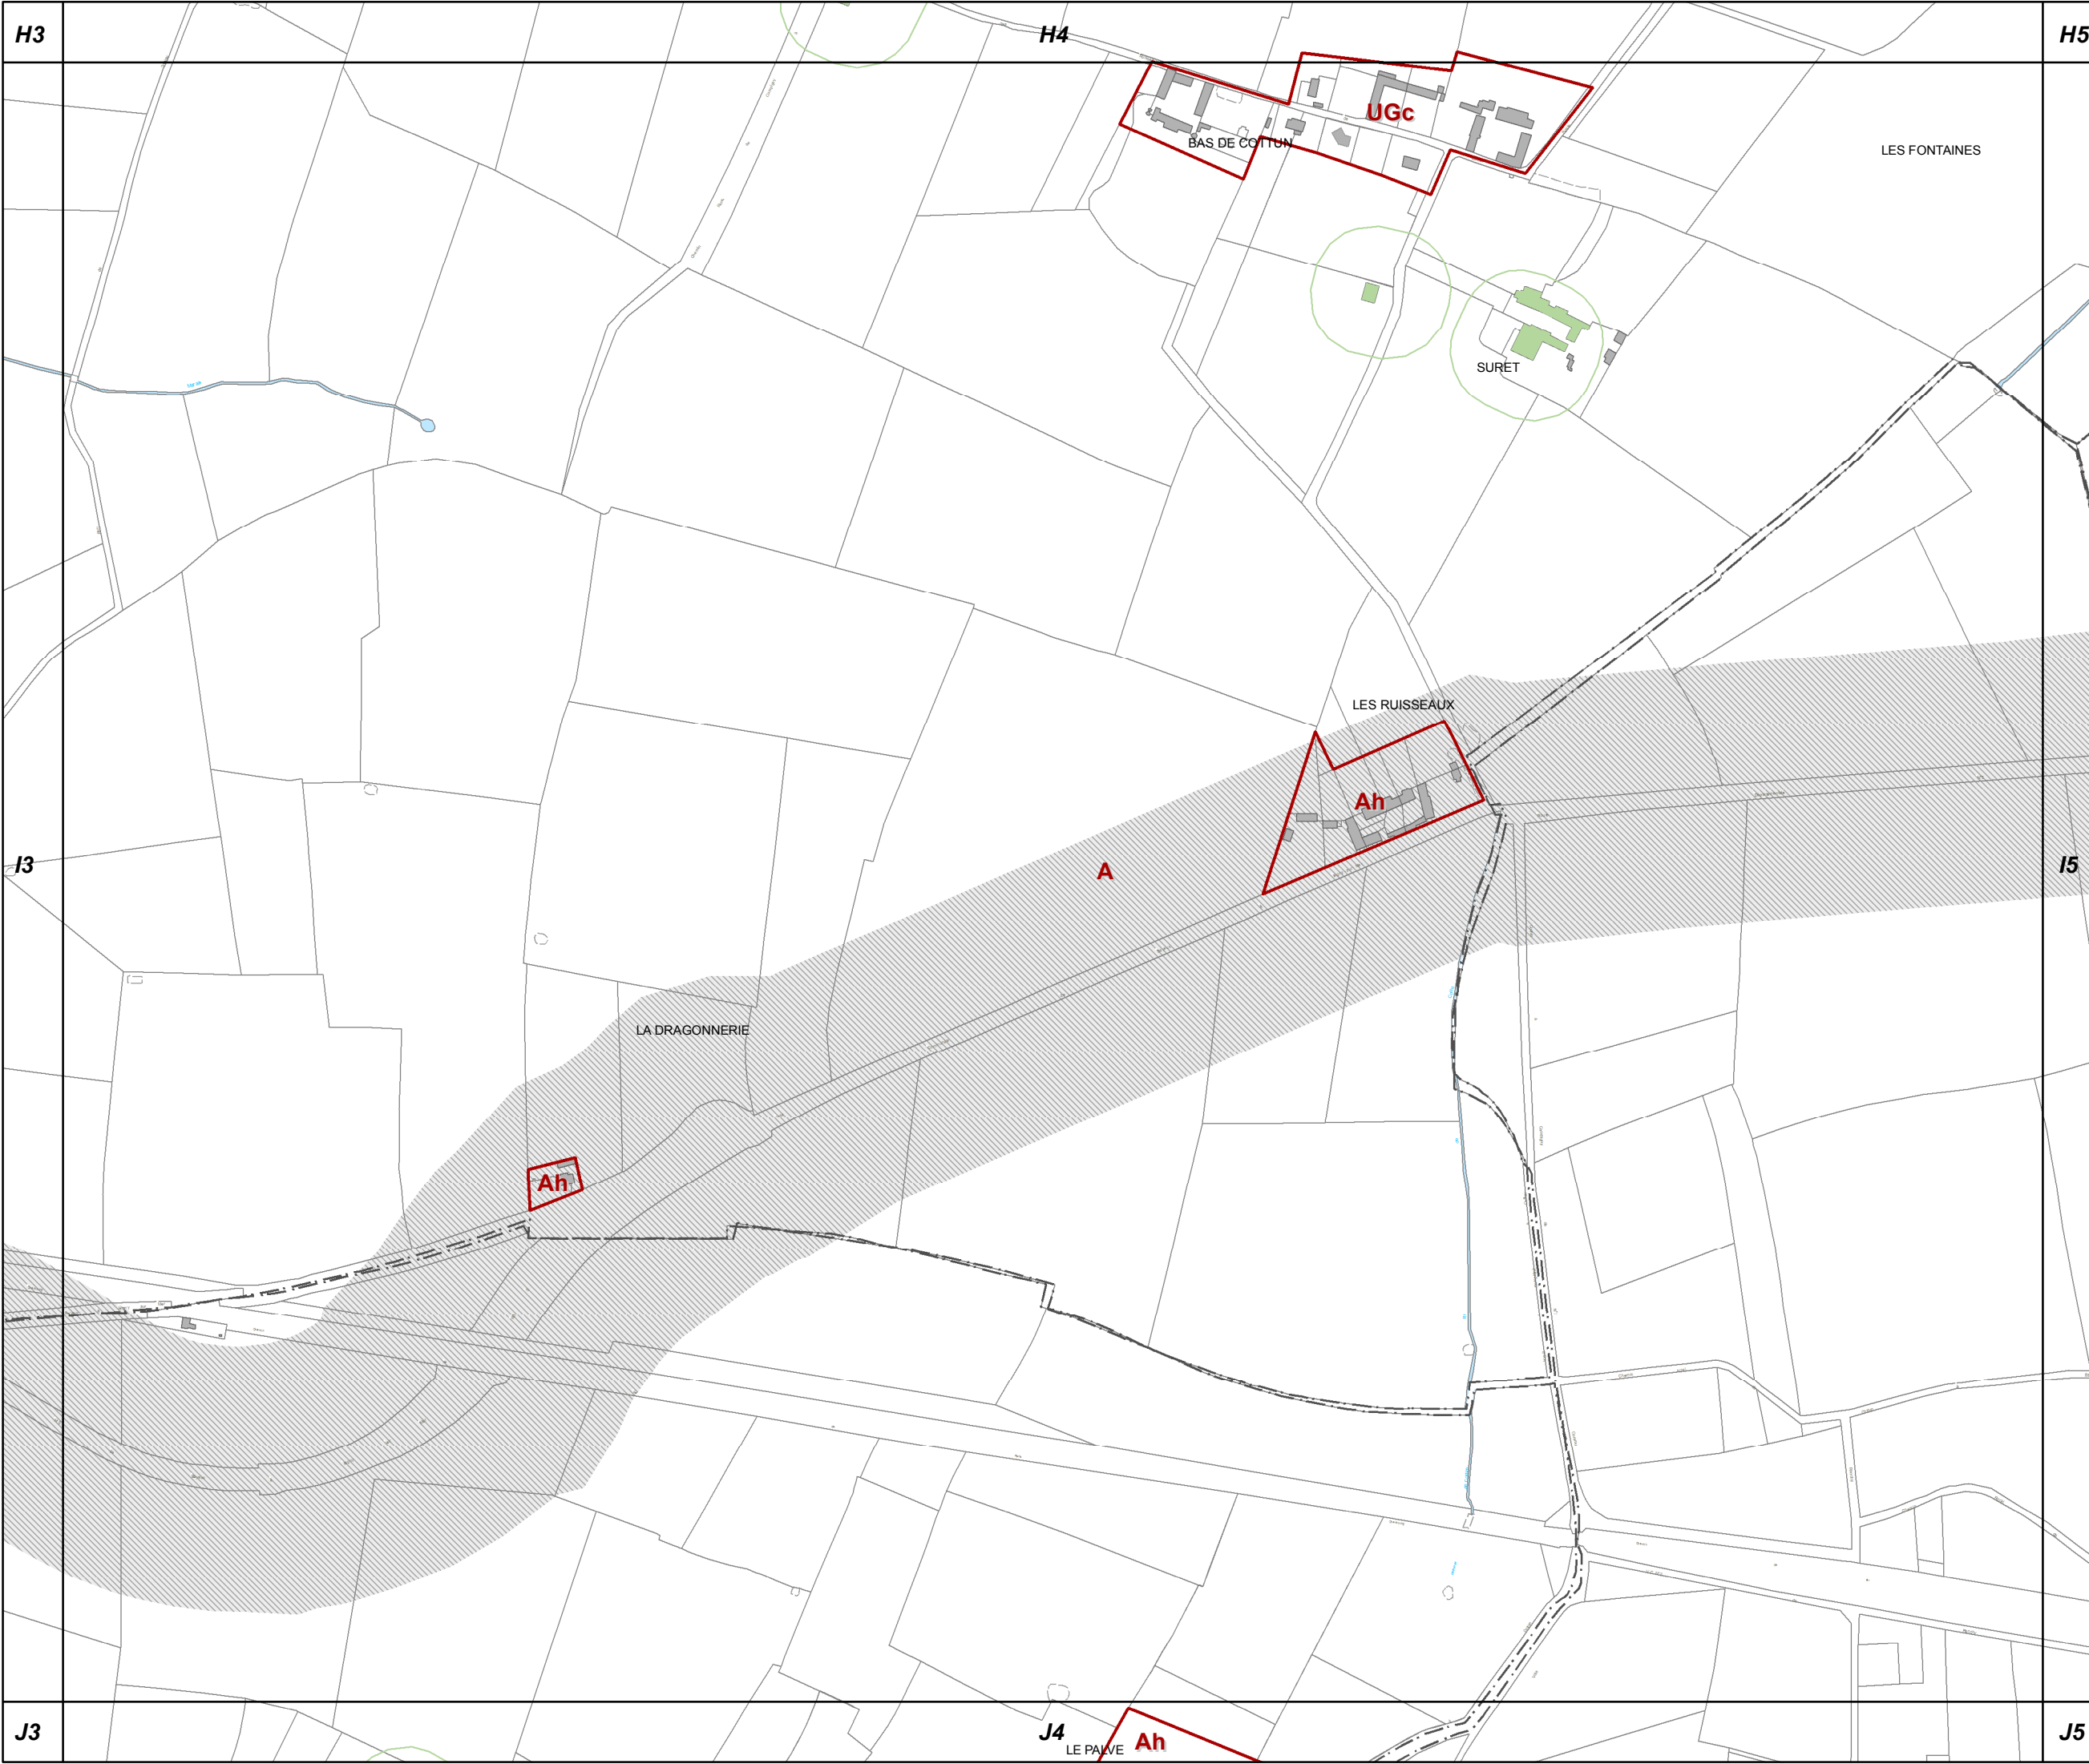

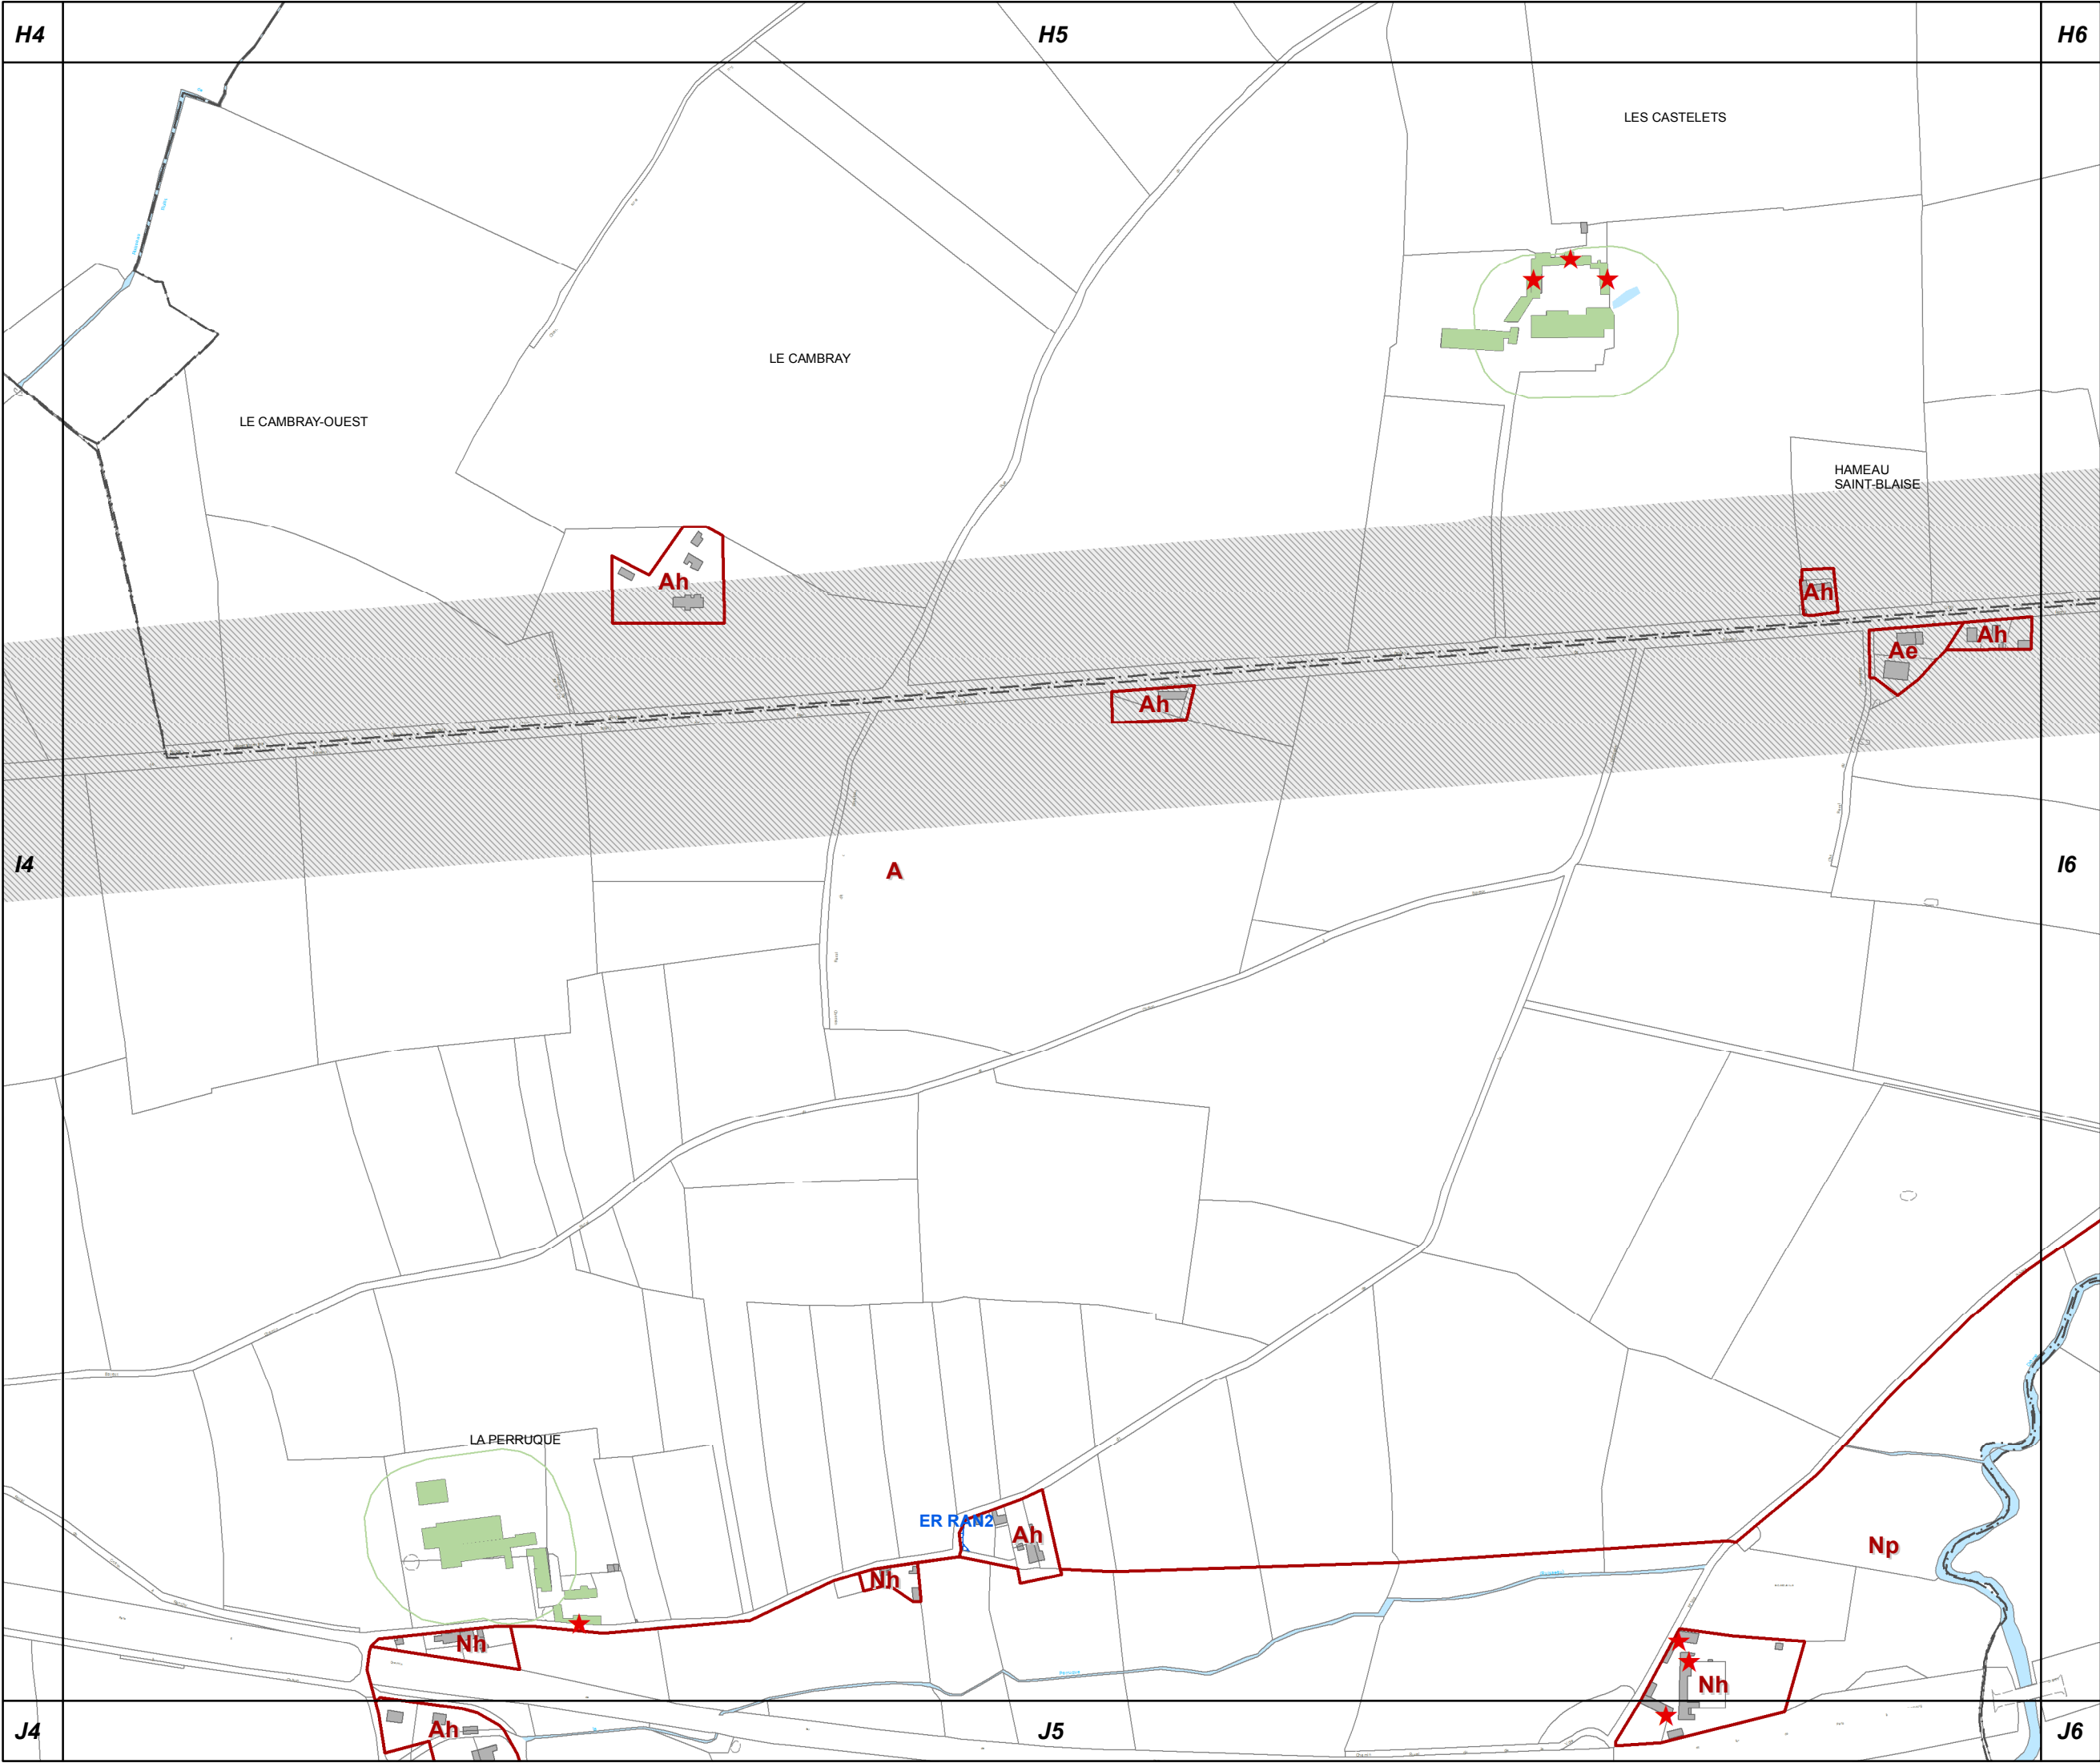


I5

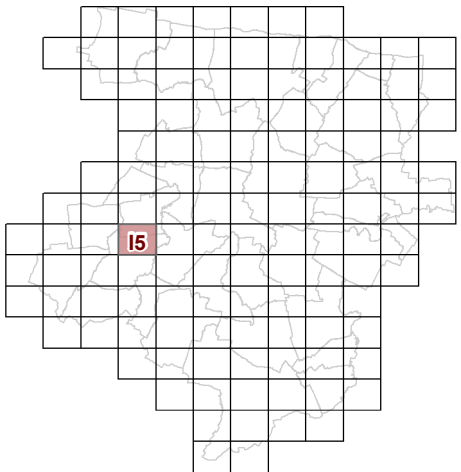


53c REGLEMENT GRAPHIQUE
et PRESCRIPTIONS
D'URBANISME
1/5000è

PLUi de BAYEUX INTERCOM
Modification n°5

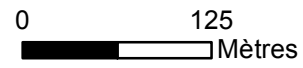



I6

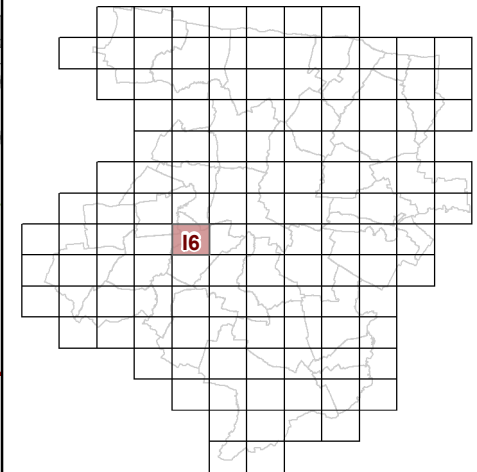


**53c REGLEMENT GRAPHIQUE
et PRESCRIPTIONS
D'URBANISME
1/5000è**


PLUi de BAYEUX INTERCOM

Modification n°5




0 125 Mètres

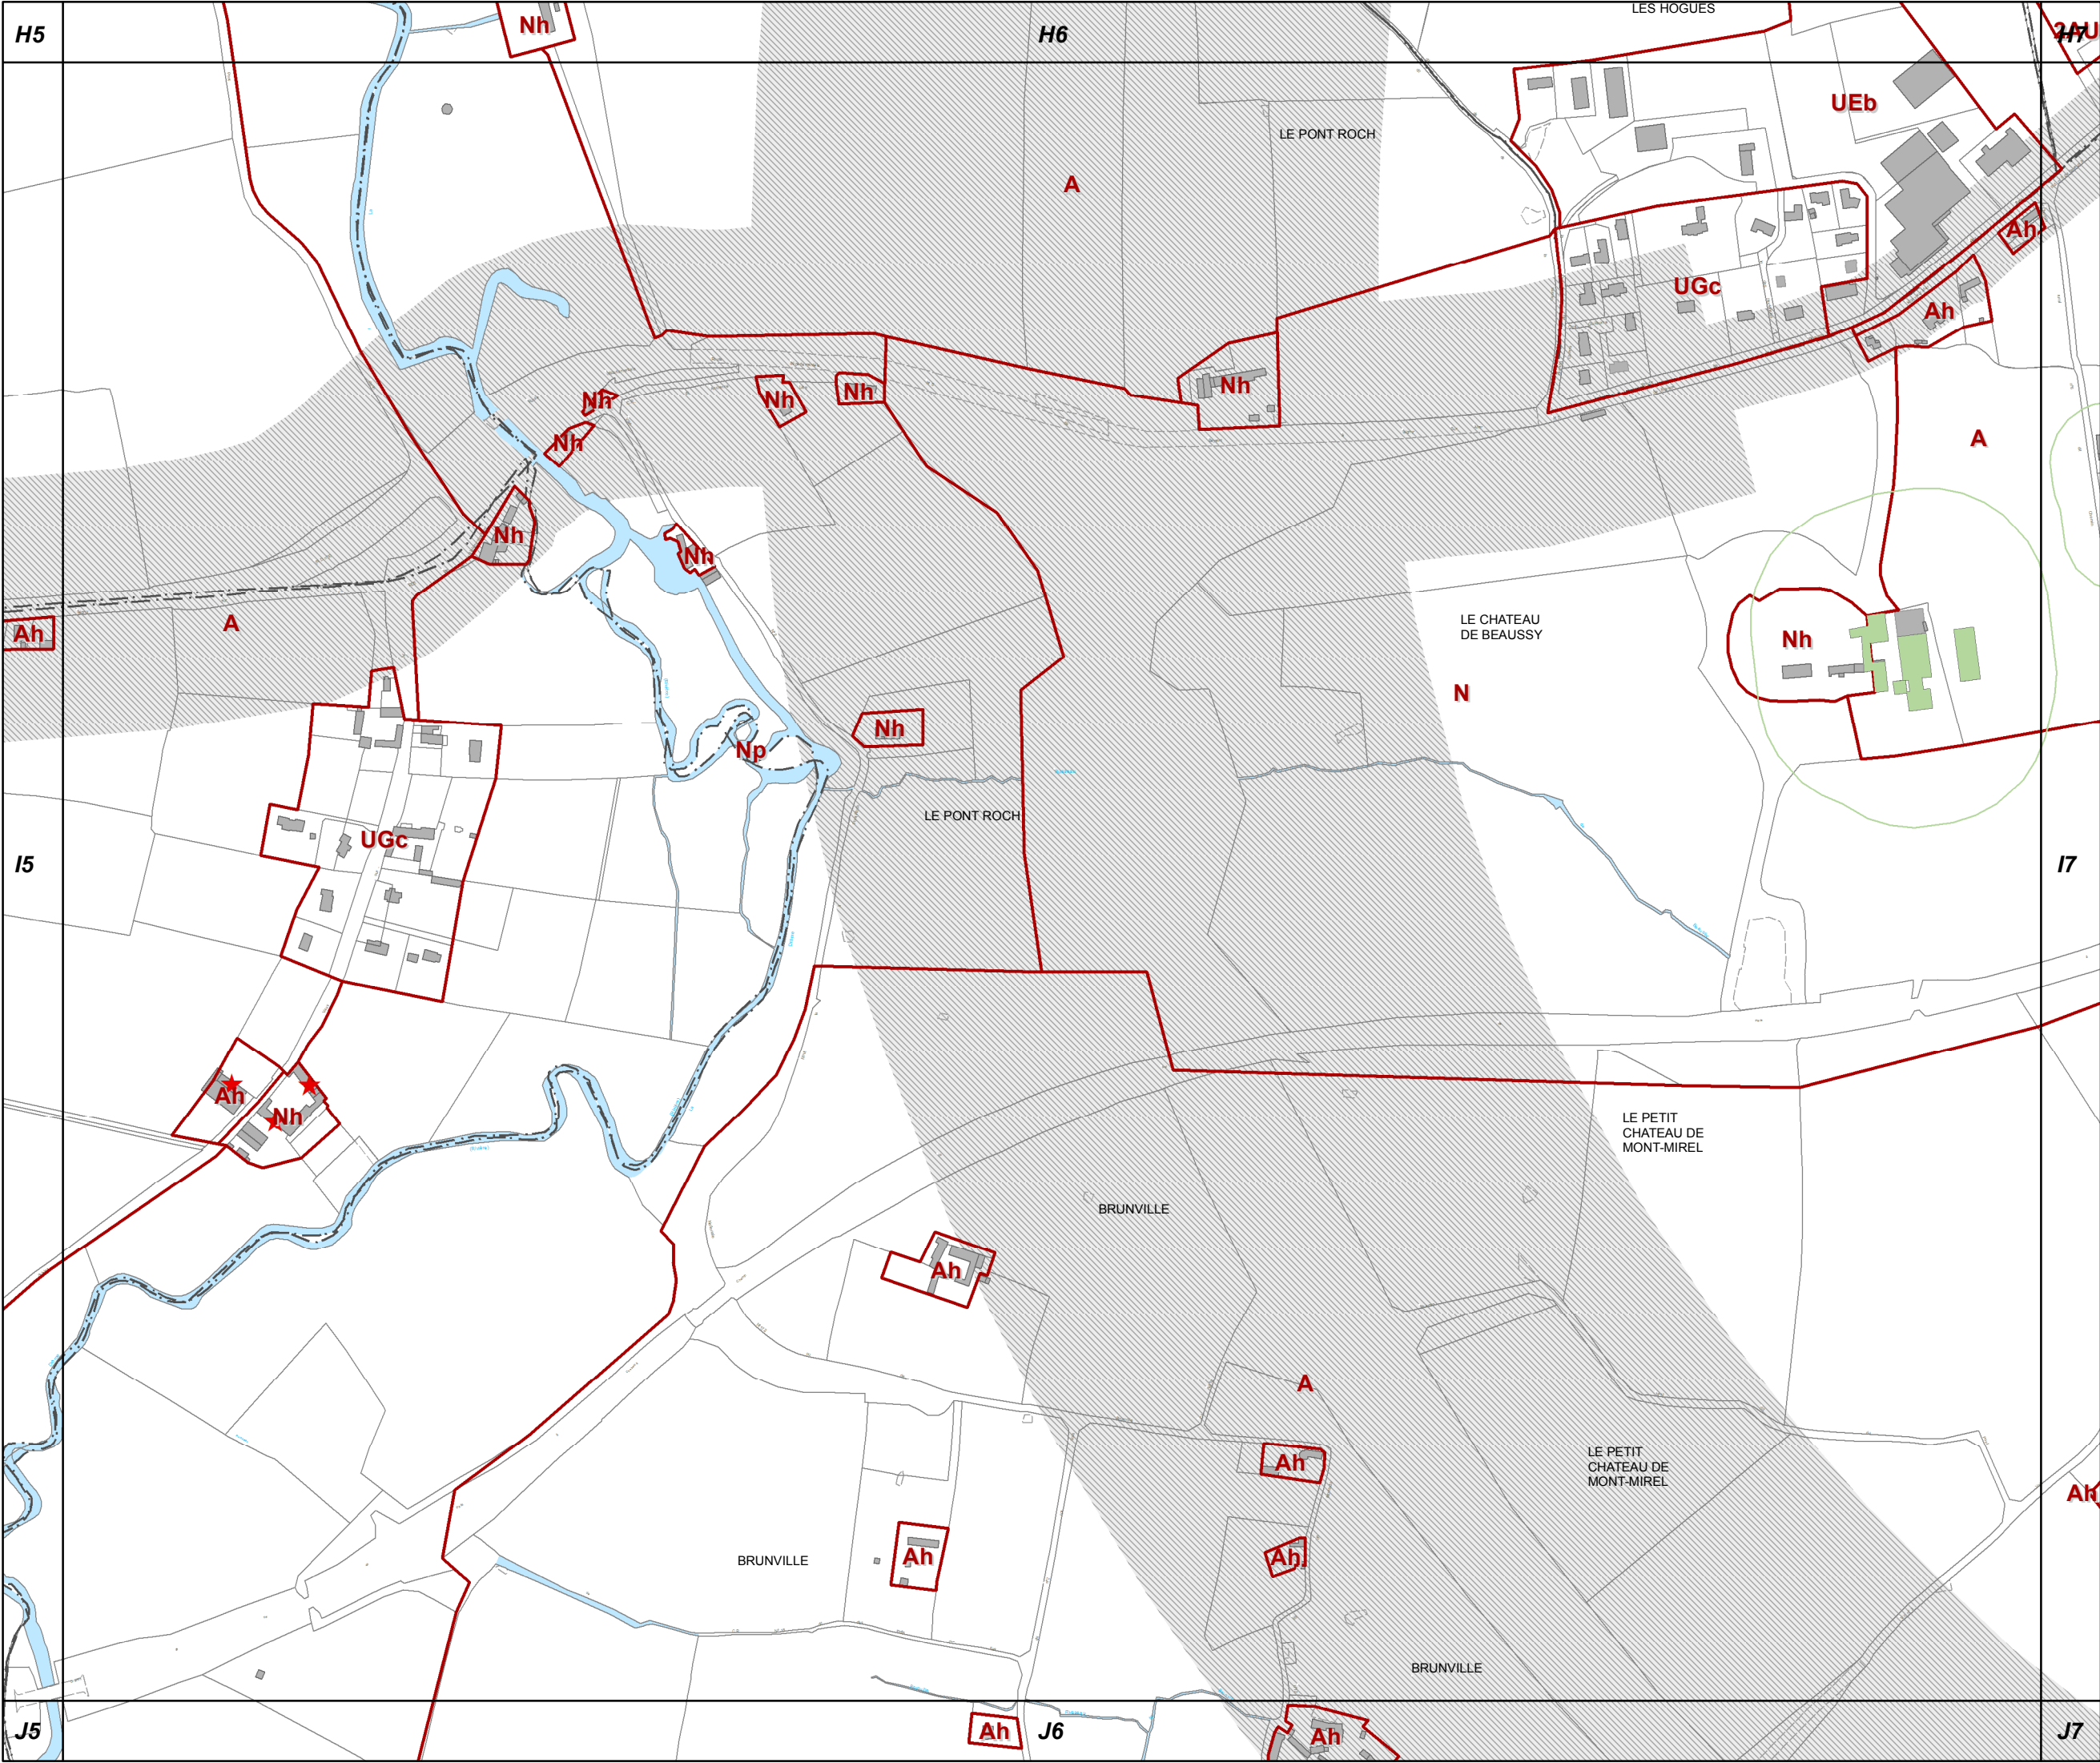

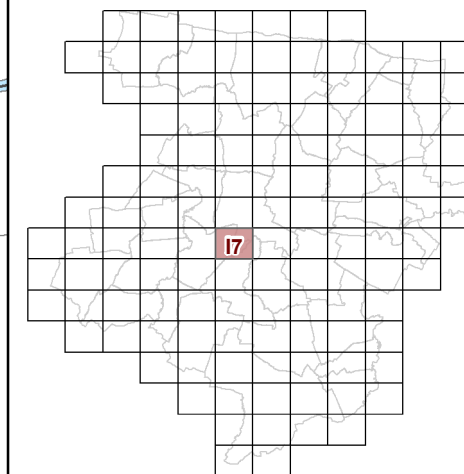


Modification n°5



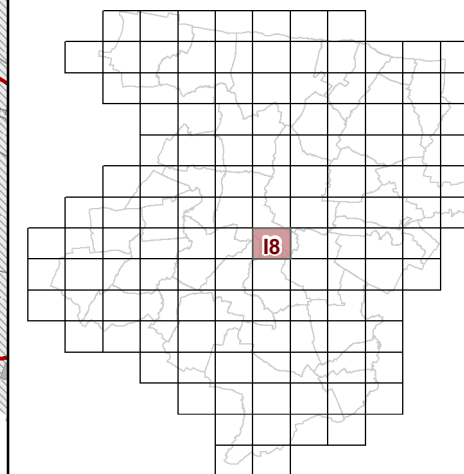


Modification n°5

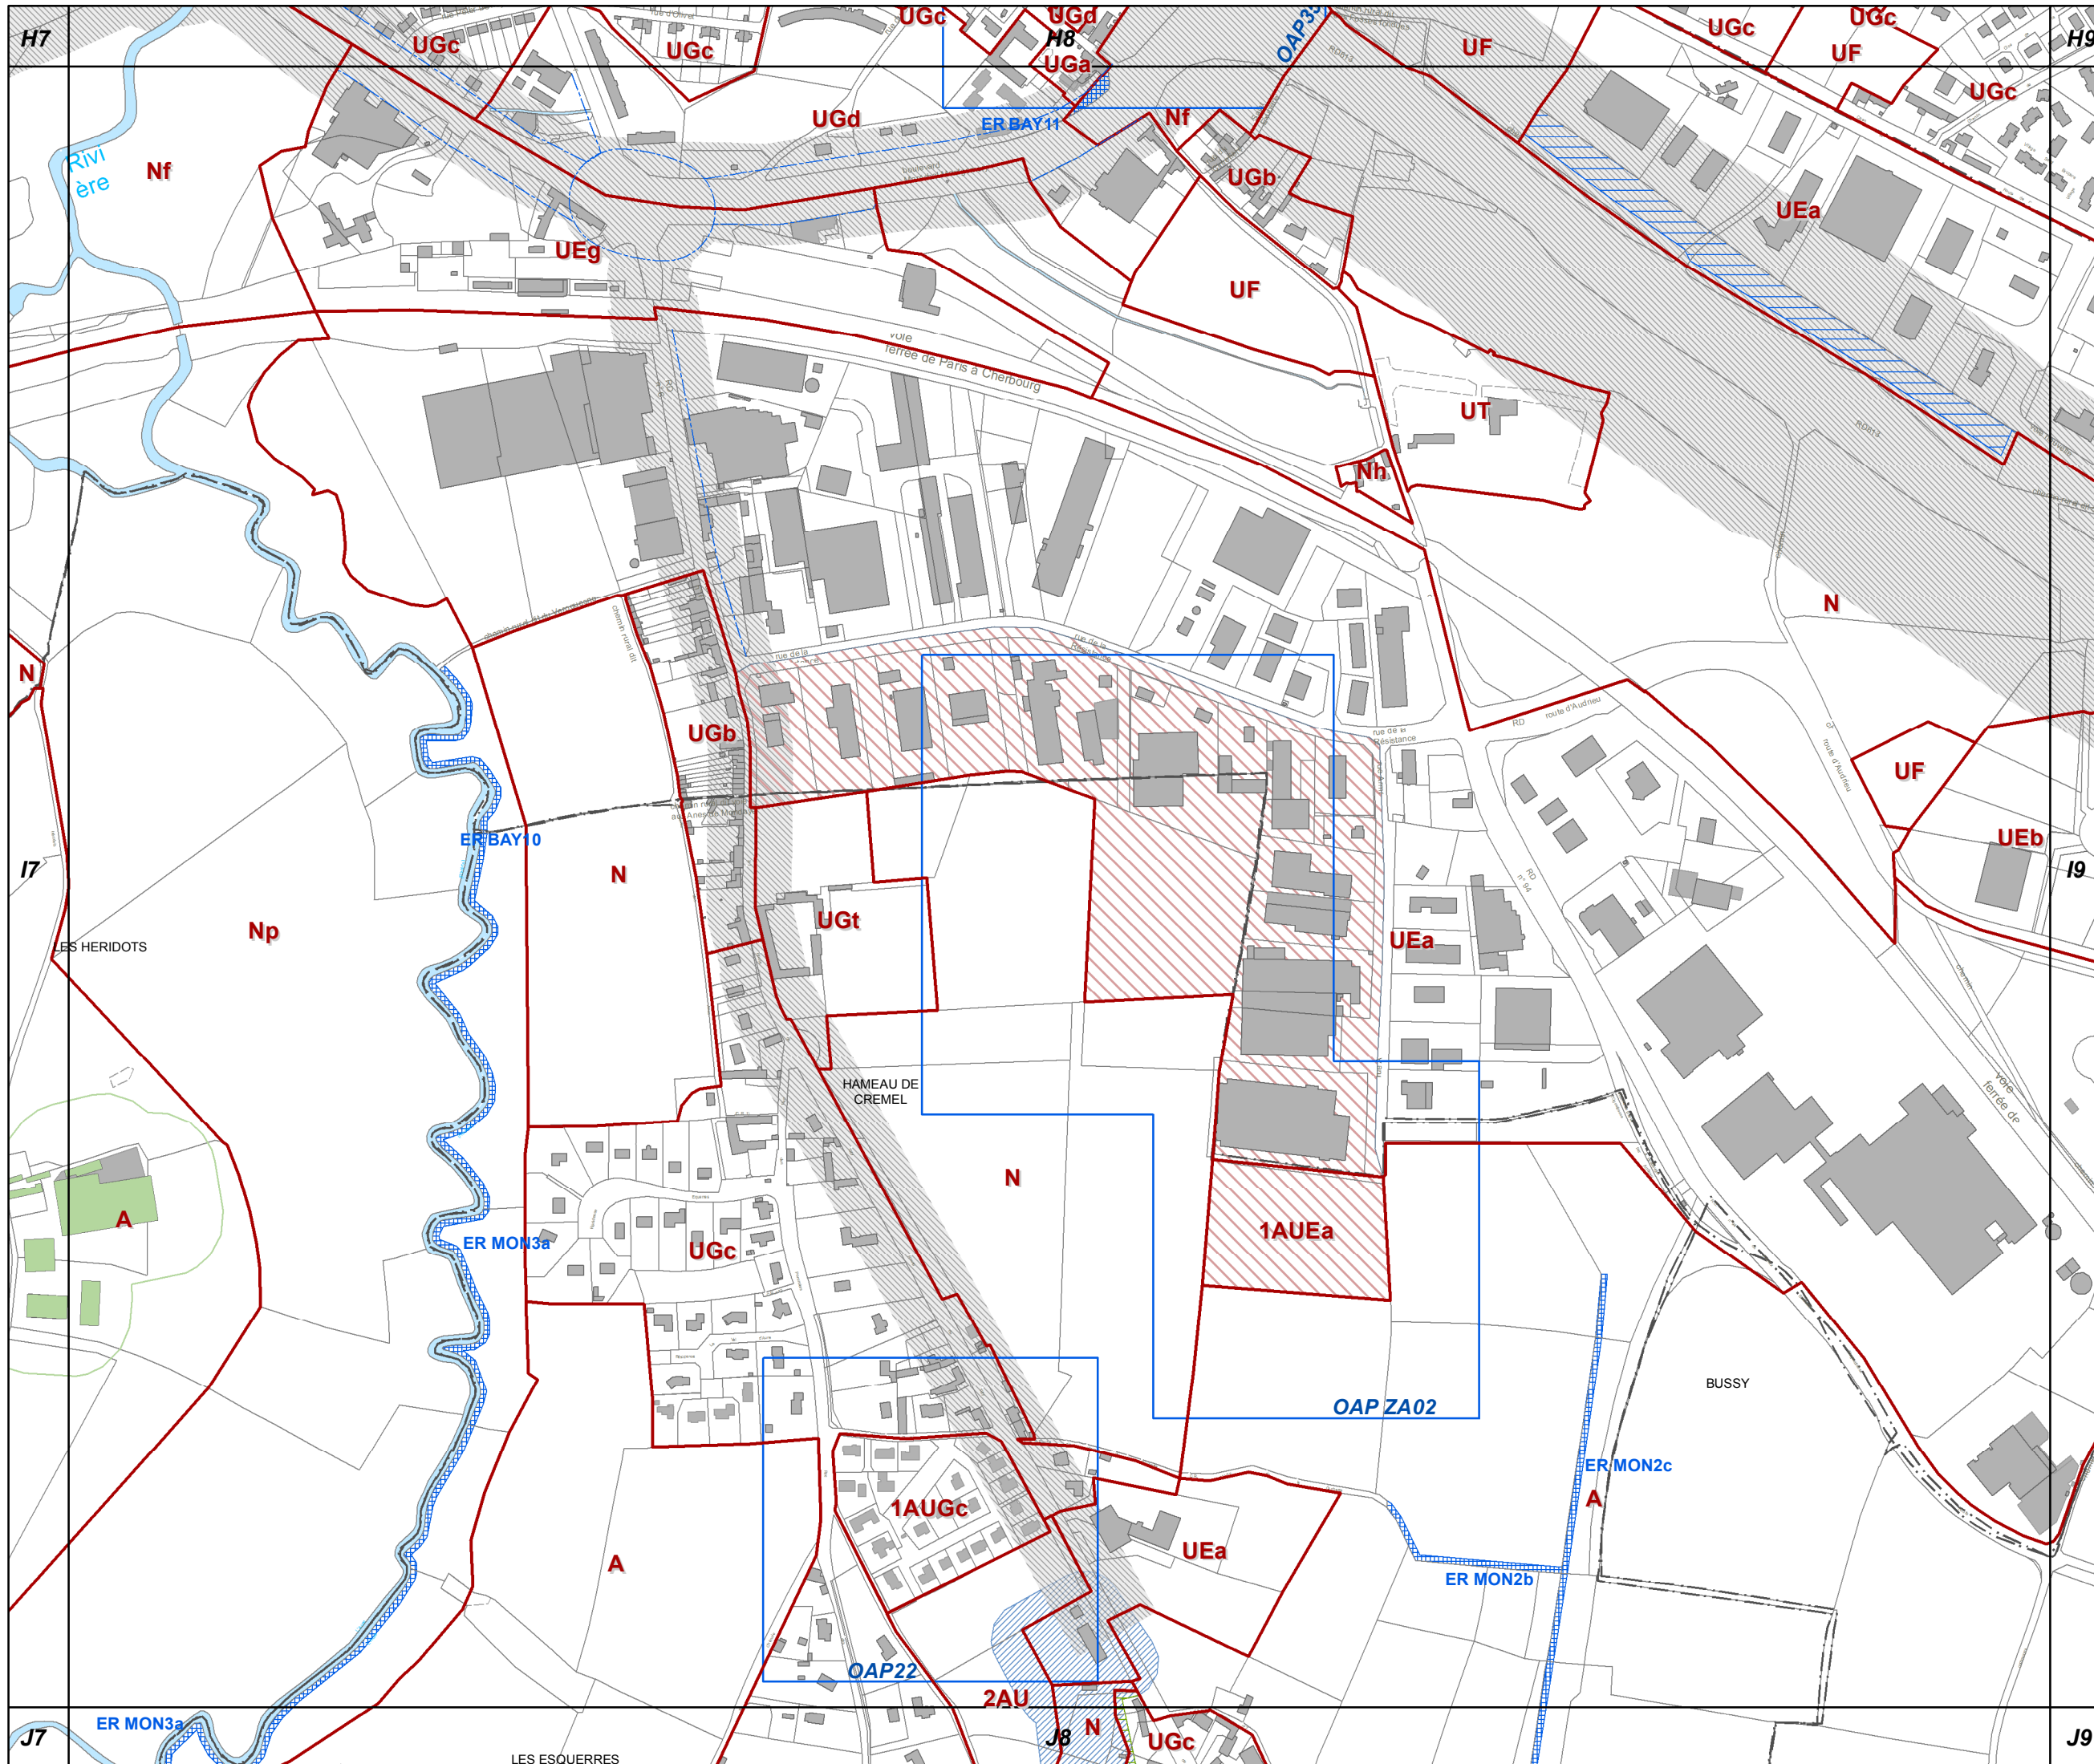



I9

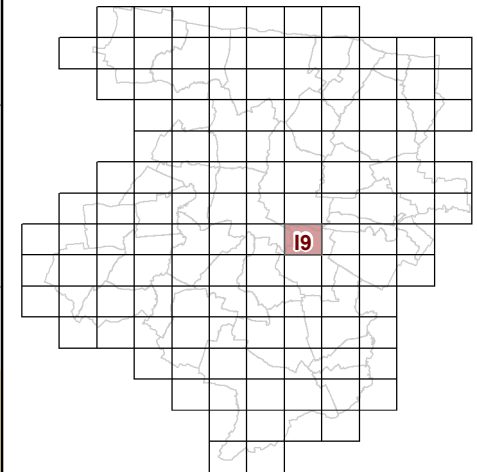


**53c REGLEMENT GRAPHIQUE
et PRESCRIPTIONS
D'URBANISME
1/5000è**

PLUi de BAYEUX INTERCOM

Modification n°5




0 125 Mètres

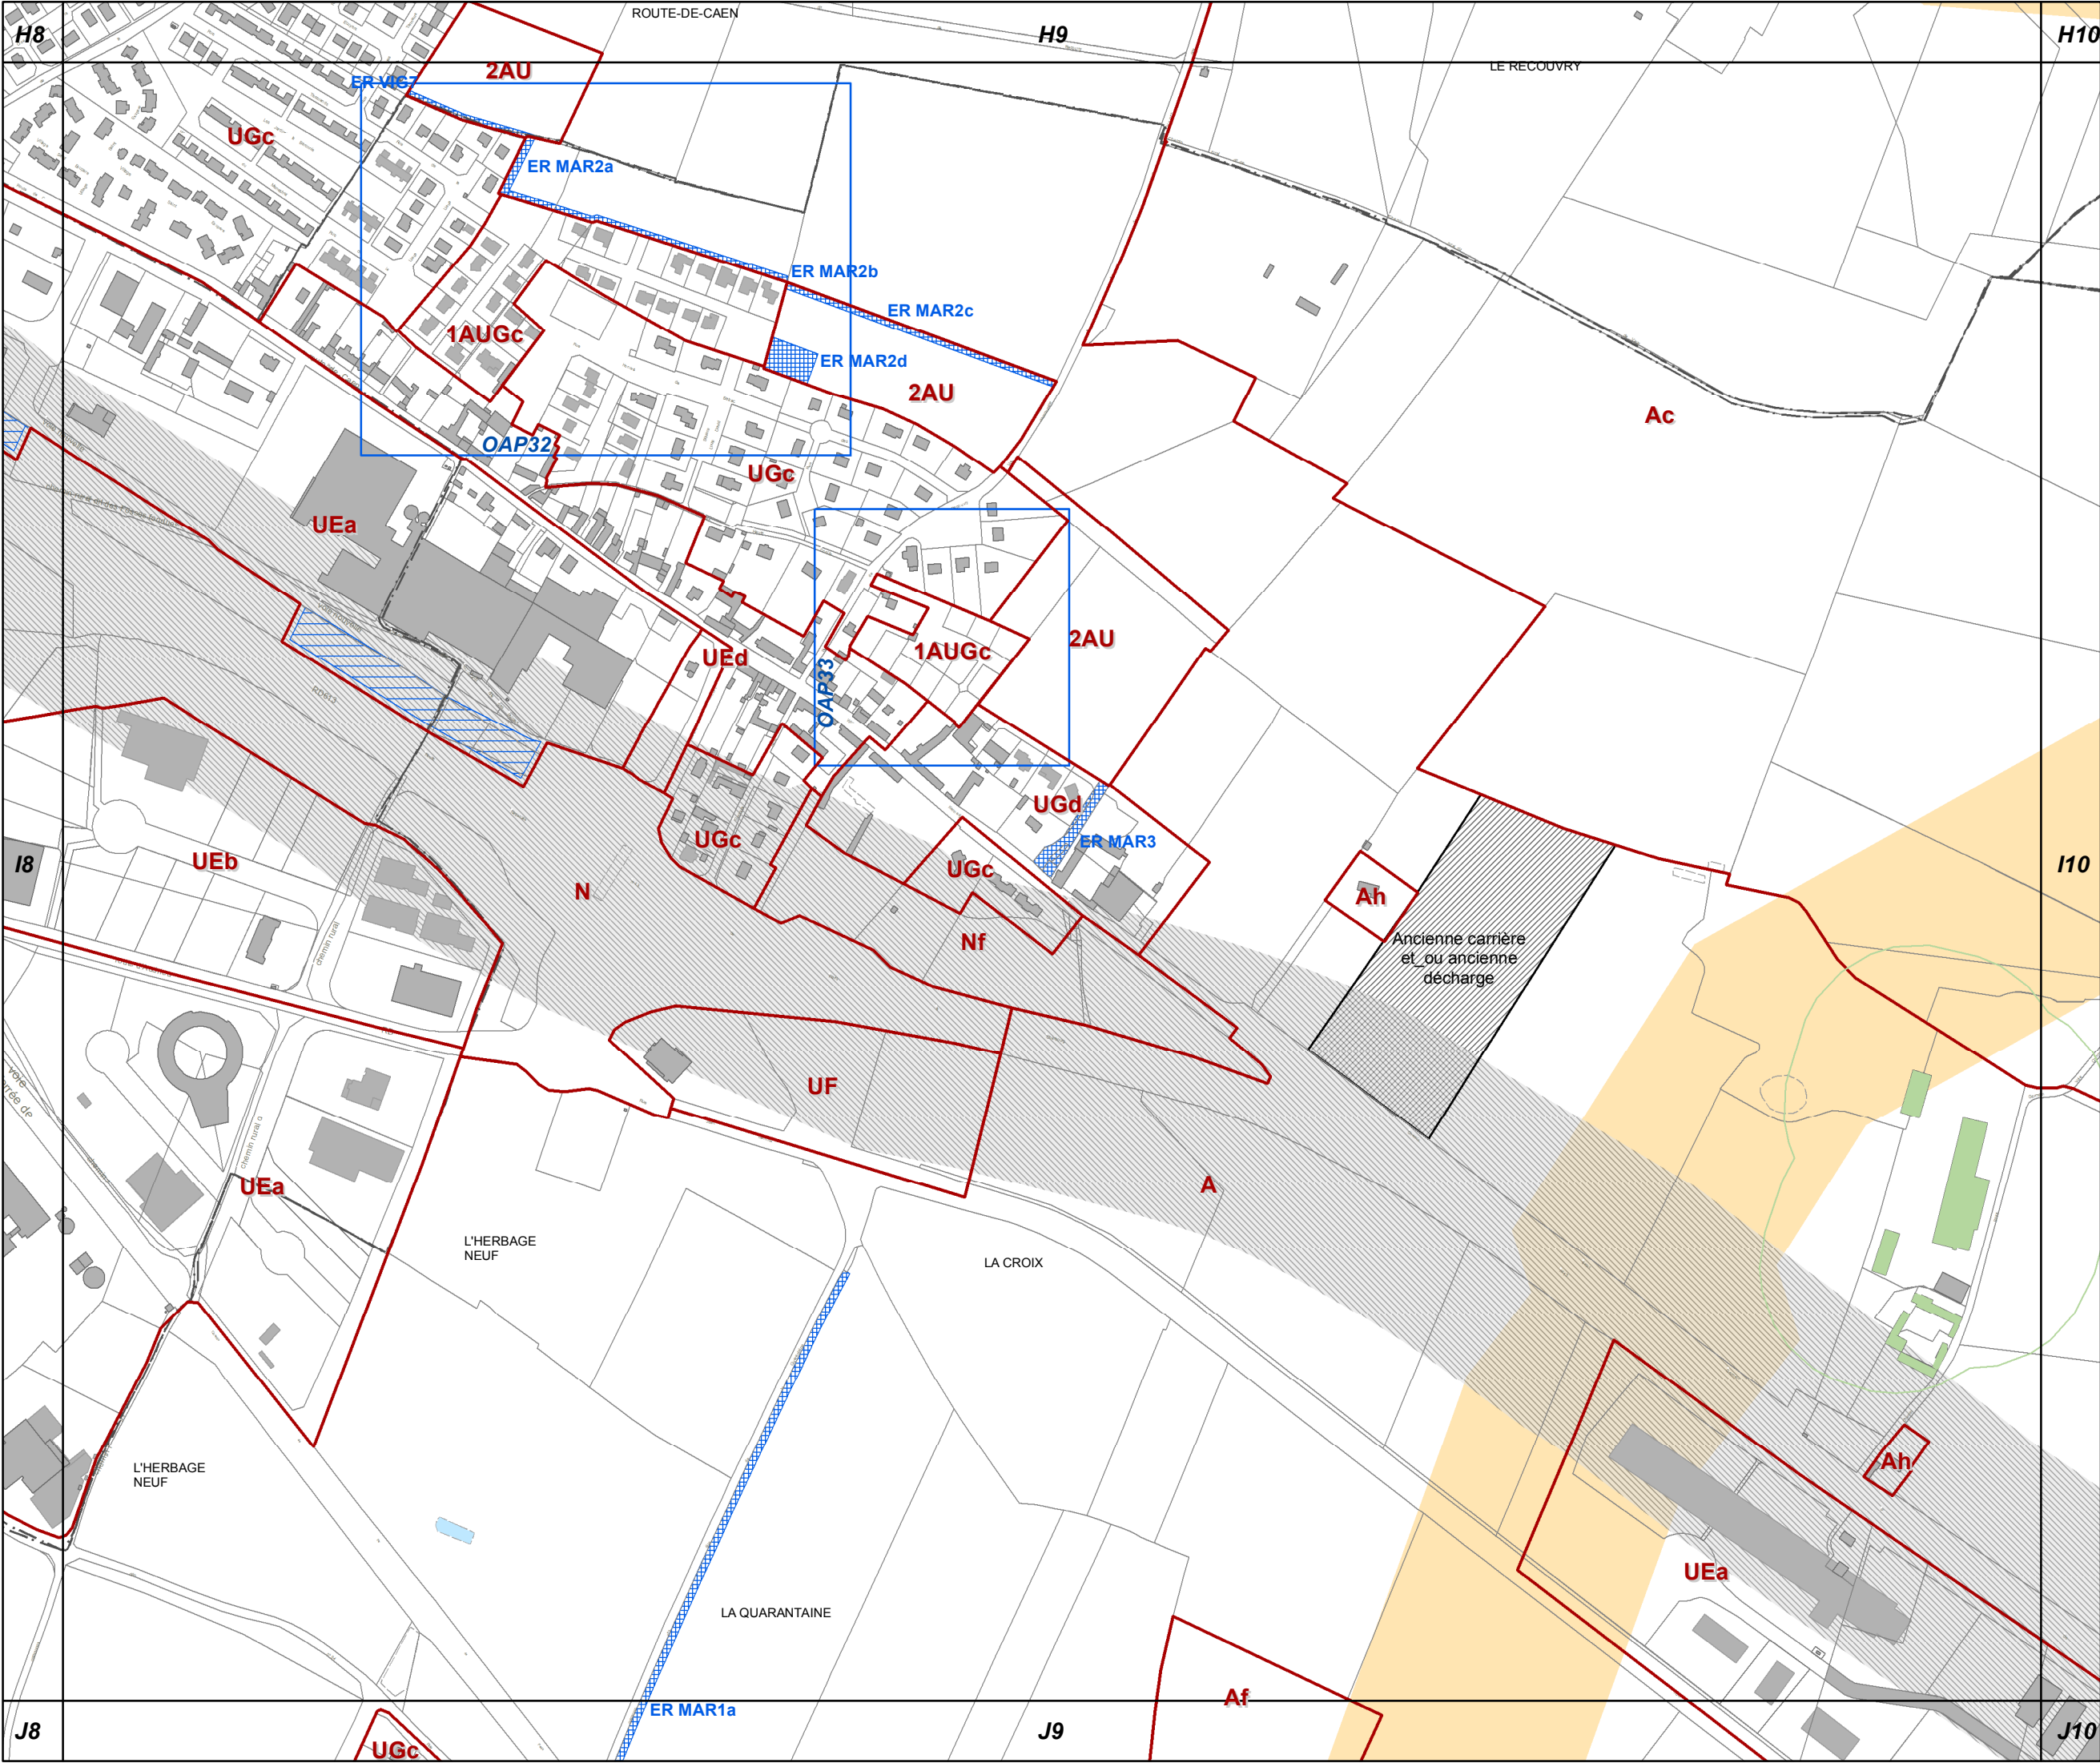



I10

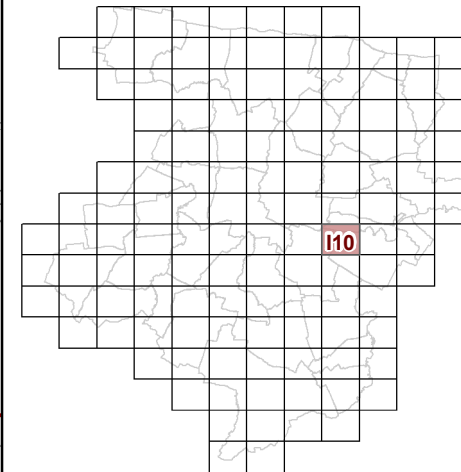


**53c REGLEMENT GRAPHIQUE
et PRESCRIPTIONS
D'URBANISME
1/5000è**

PLUi de BAYEUX INTERCOM

Modification n°5




0 125 Mètres

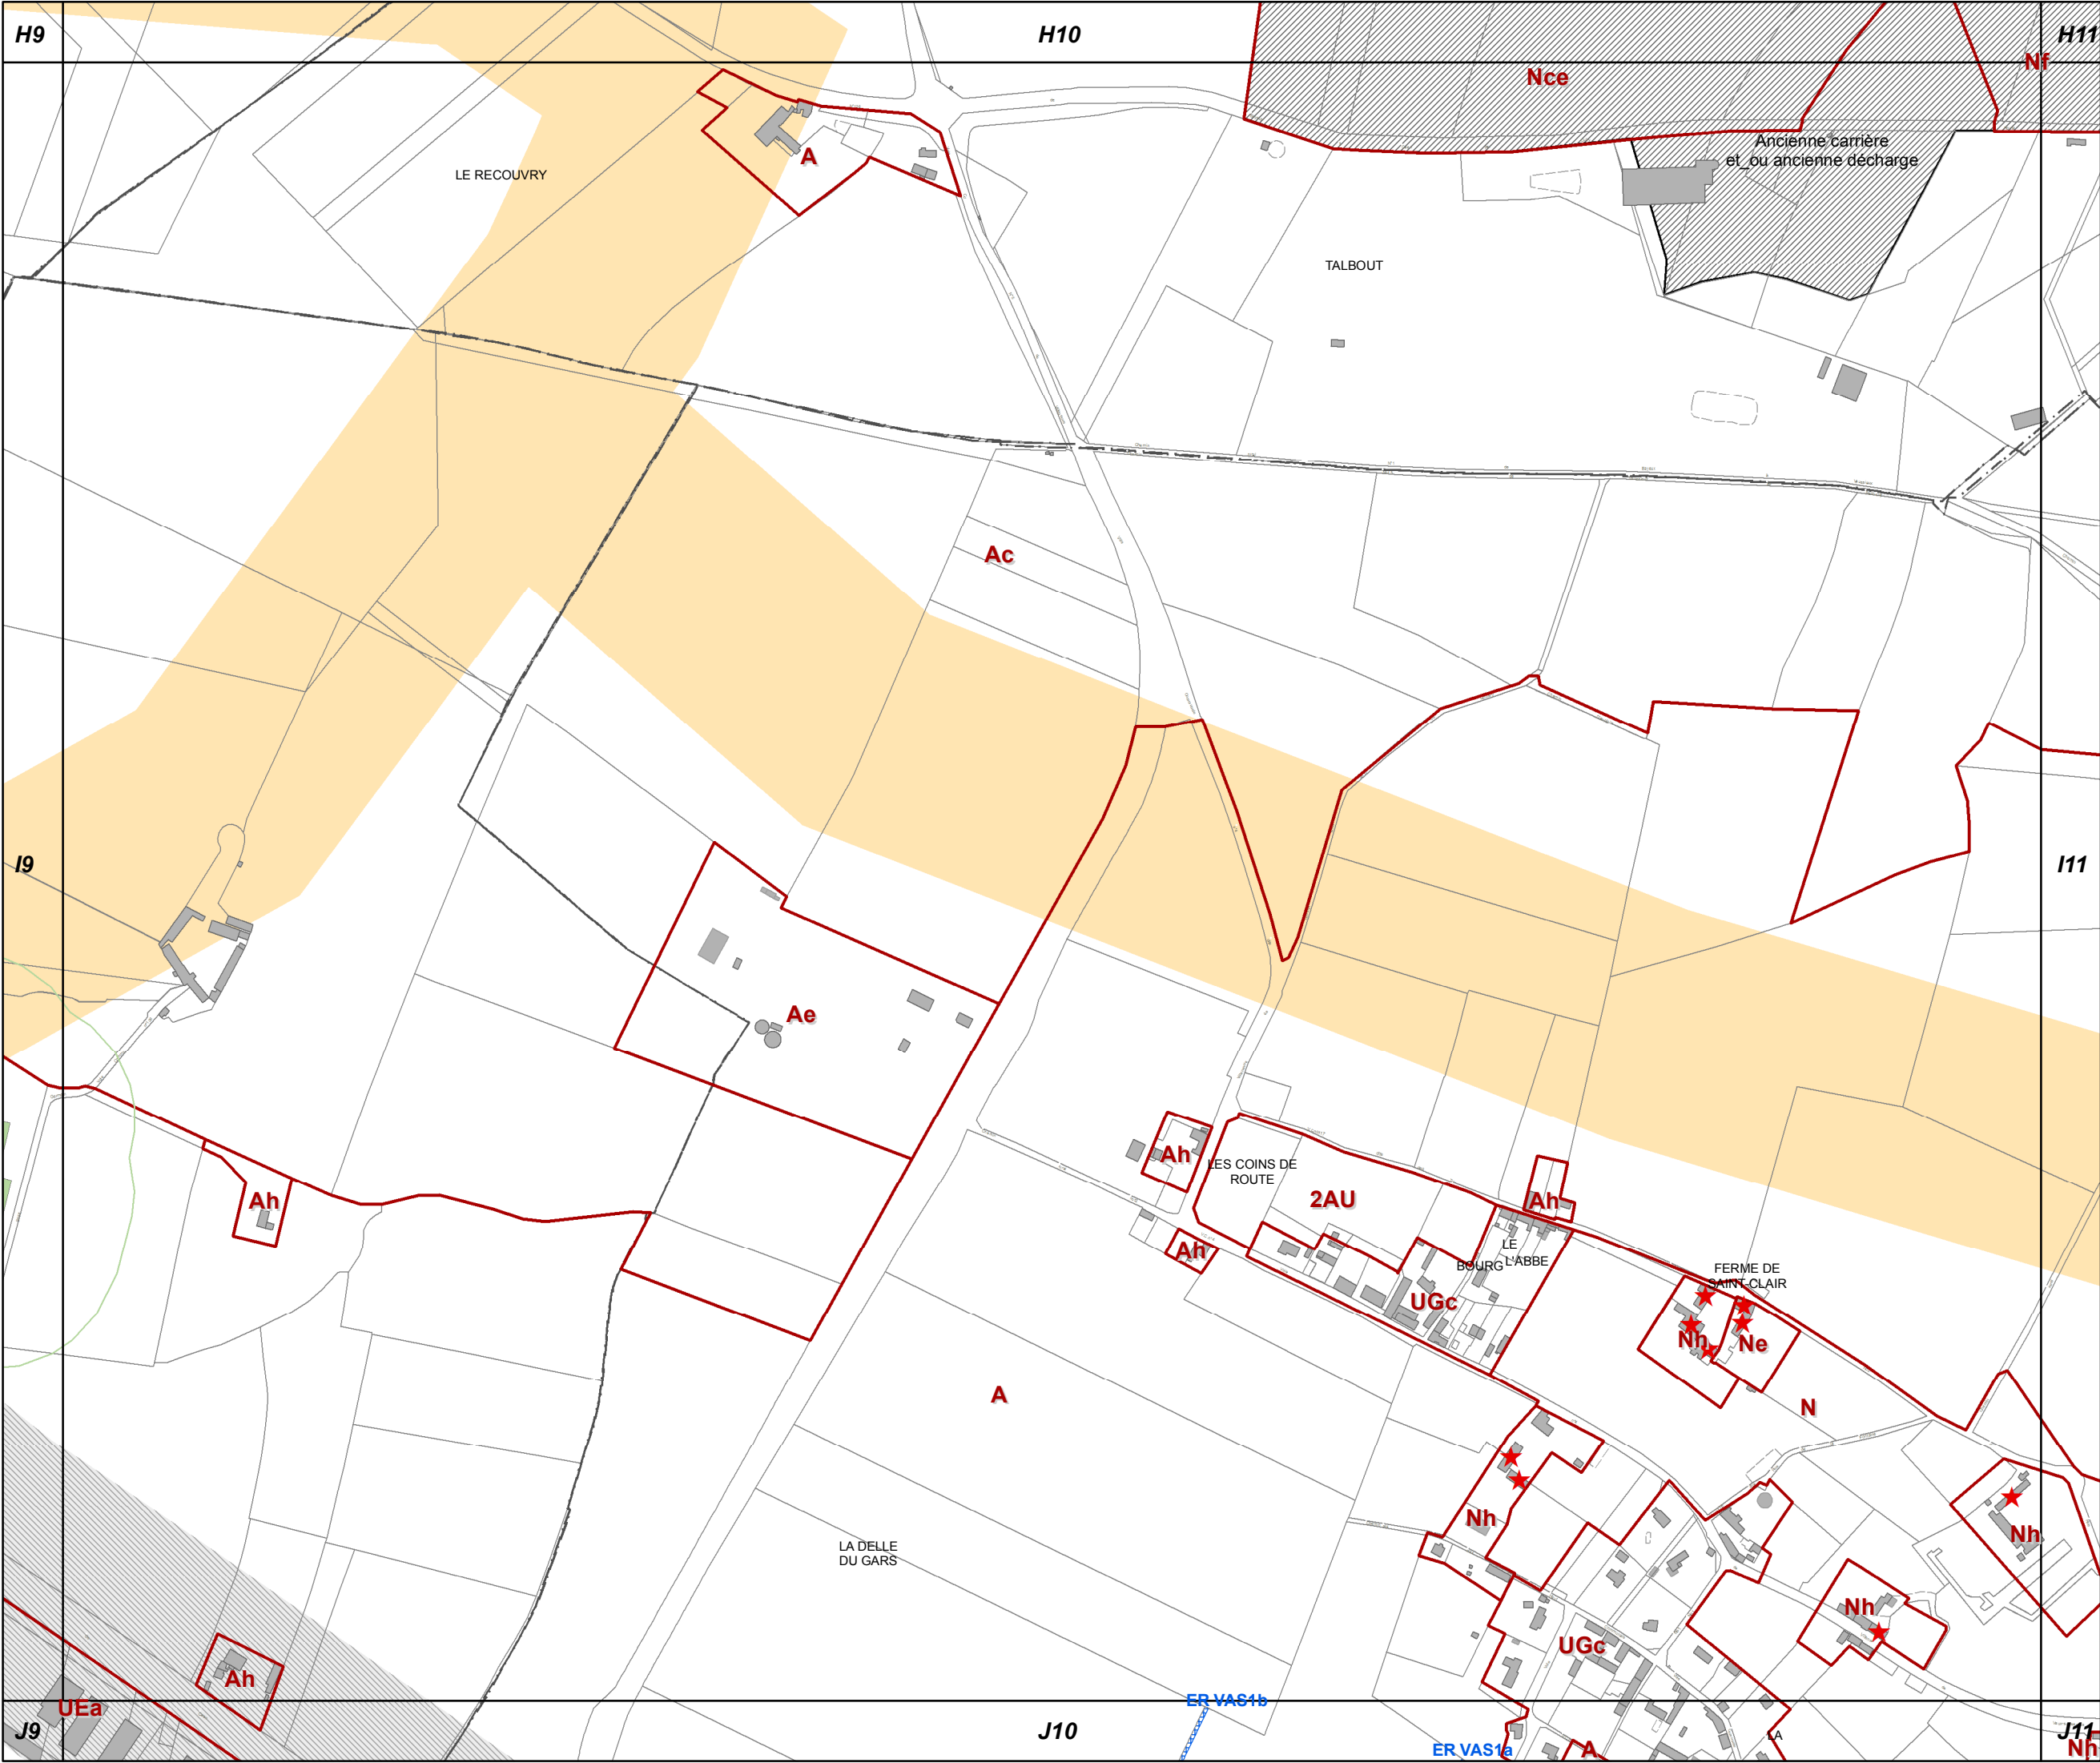



I11

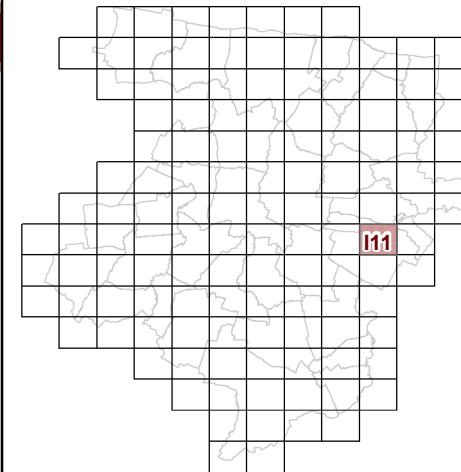


**53c REGLEMENT GRAPHIQUE
et PRESCRIPTIONS
D'URBANISME
1/5000è**

PLUi de BAYEUX INTERCOM

Modification n°5




0 125 Mètres

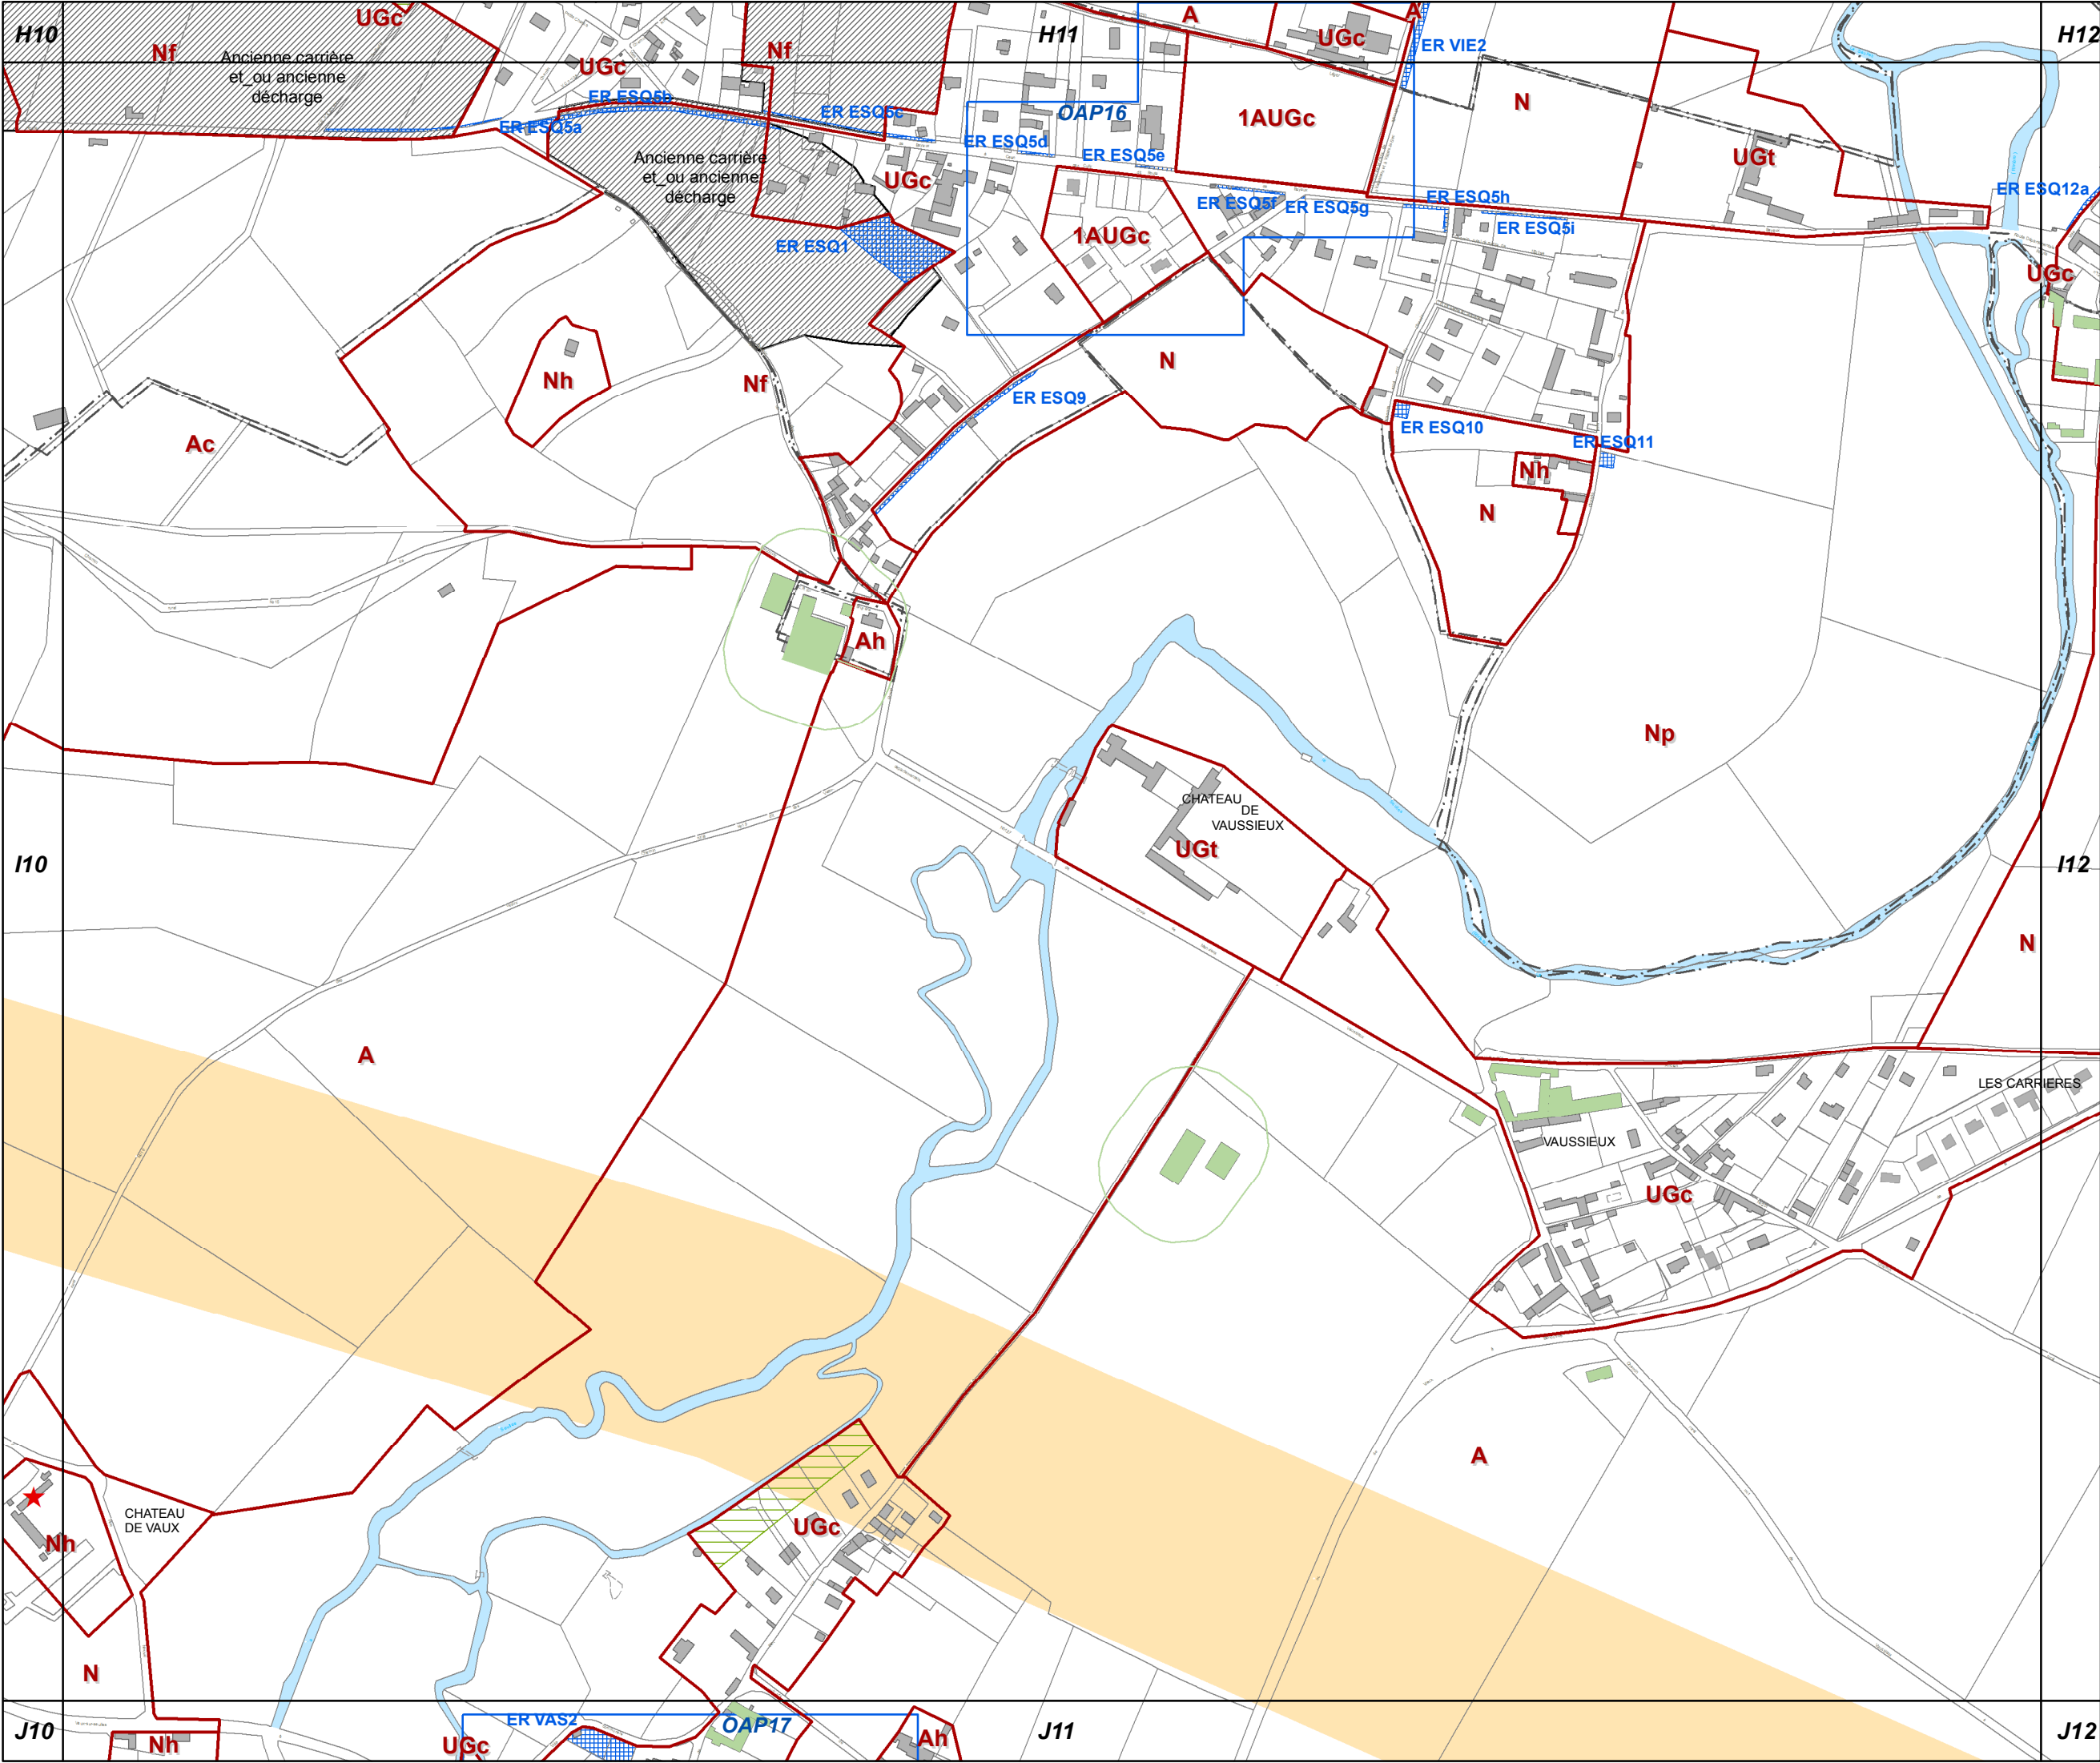




I12

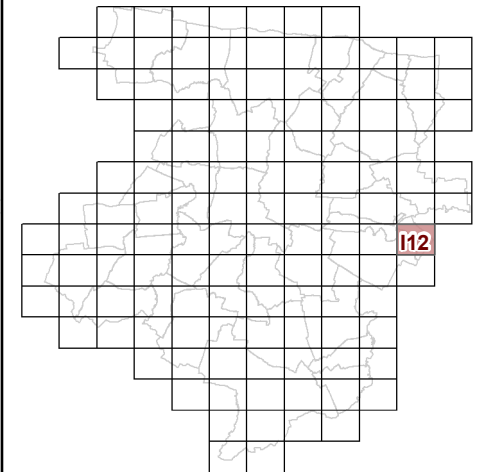

**53c REGLEMENT GRAPHIQUE
et PRESCRIPTIONS
D'URBANISME
1/5000è**


PLUi de BAYEUX INTERCOM

Modification n°5

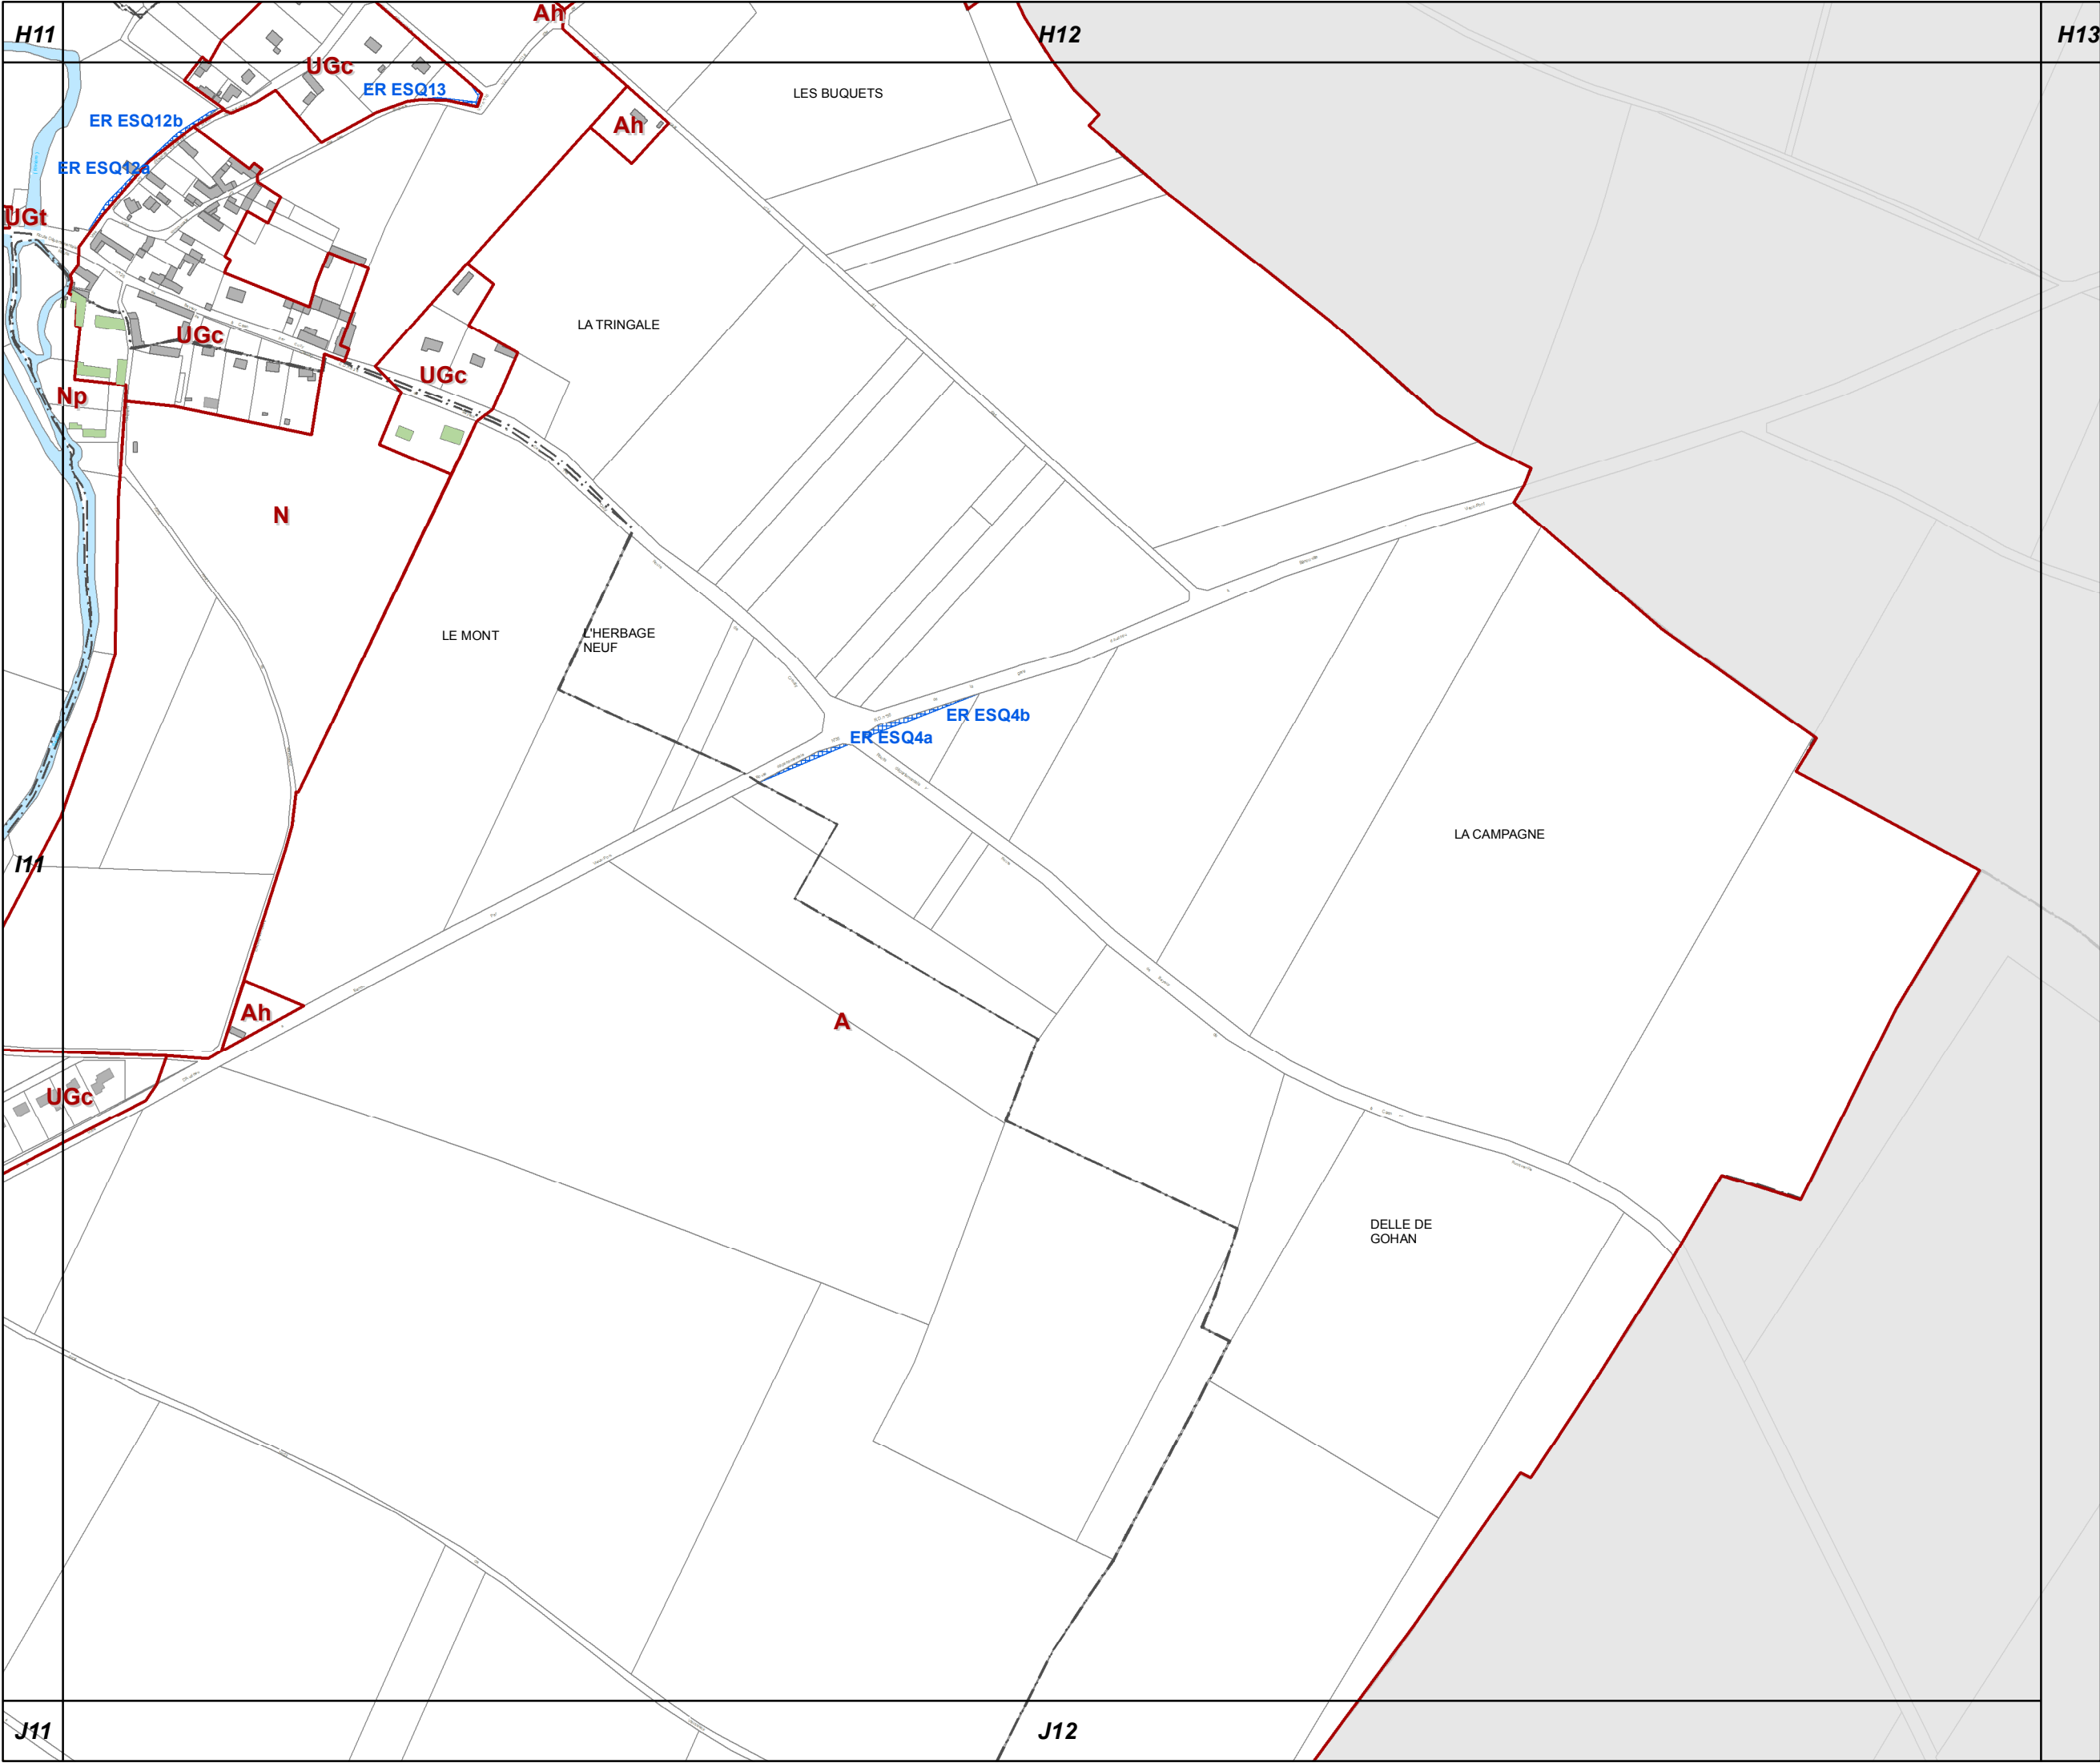



J2

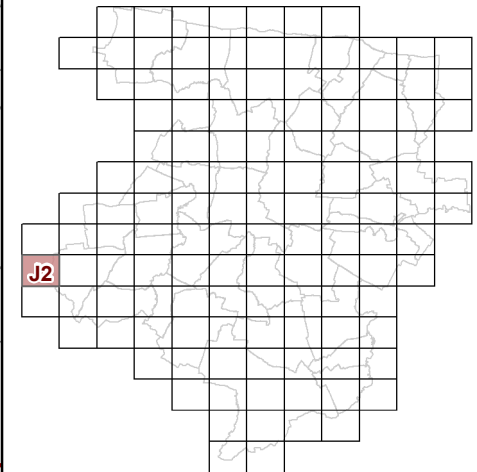

**53c REGLEMENT GRAPHIQUE
et PRESCRIPTIONS
D'URBANISME
1/5000è**


PLUi de BAYEUX INTERCOM

Modification n°5






J3

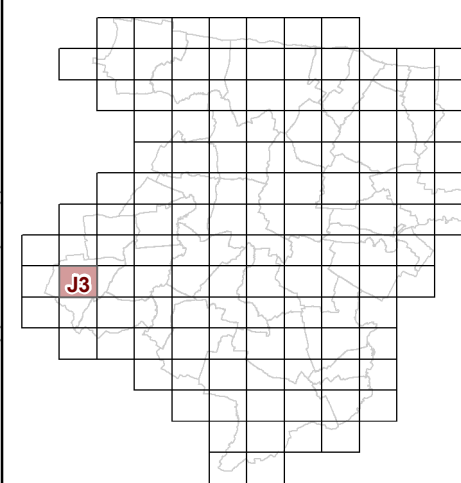

**53c REGLEMENT GRAPHIQUE
et PRESCRIPTIONS
D'URBANISME
1/5000è**


PLUi de BAYEUX INTERCOM

Modification n°5

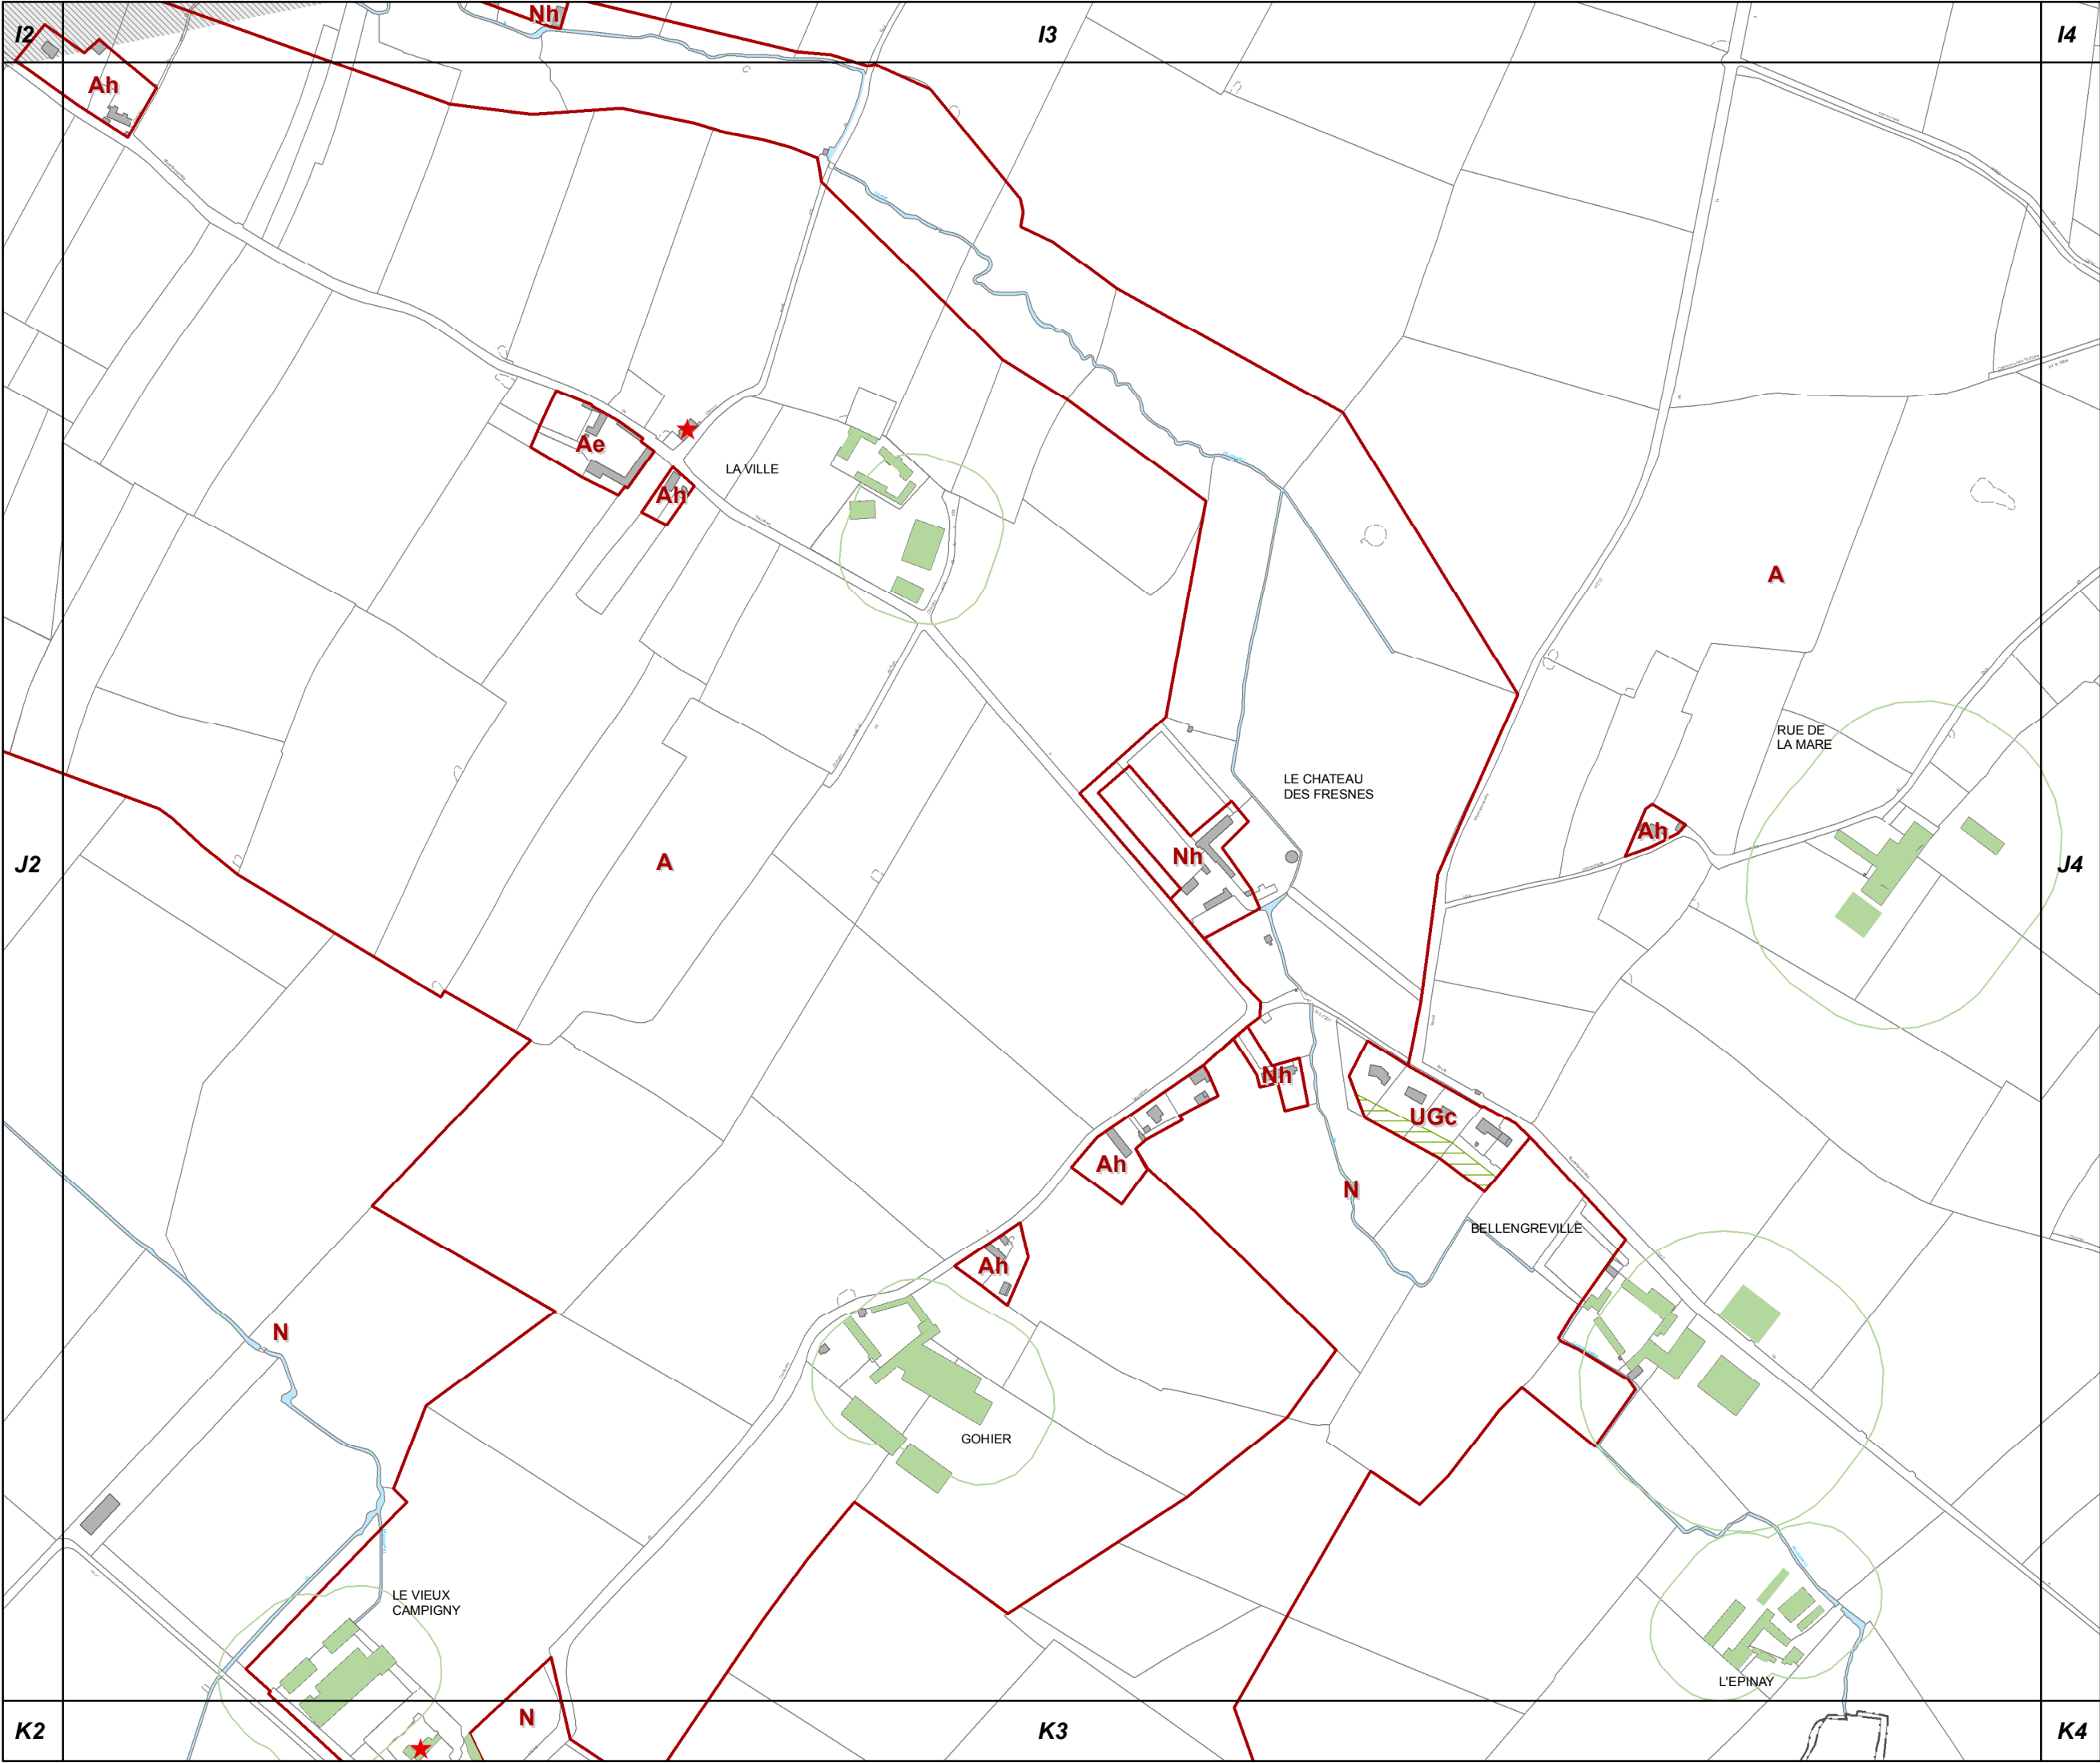



J4

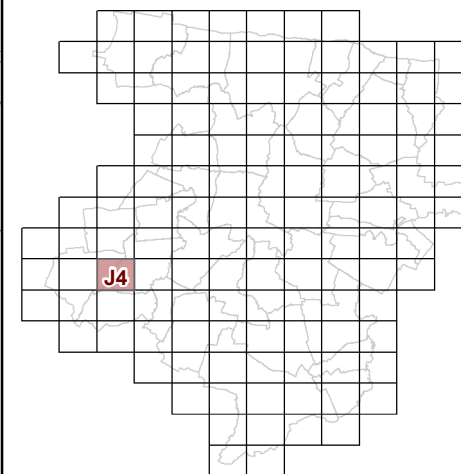


**53c REGLEMENT GRAPHIQUE
et PRESCRIPTIONS
D'URBANISME
1/5000è**

PLUi de BAYEUX INTERCOM

Modification n°5




0 125 Mètres

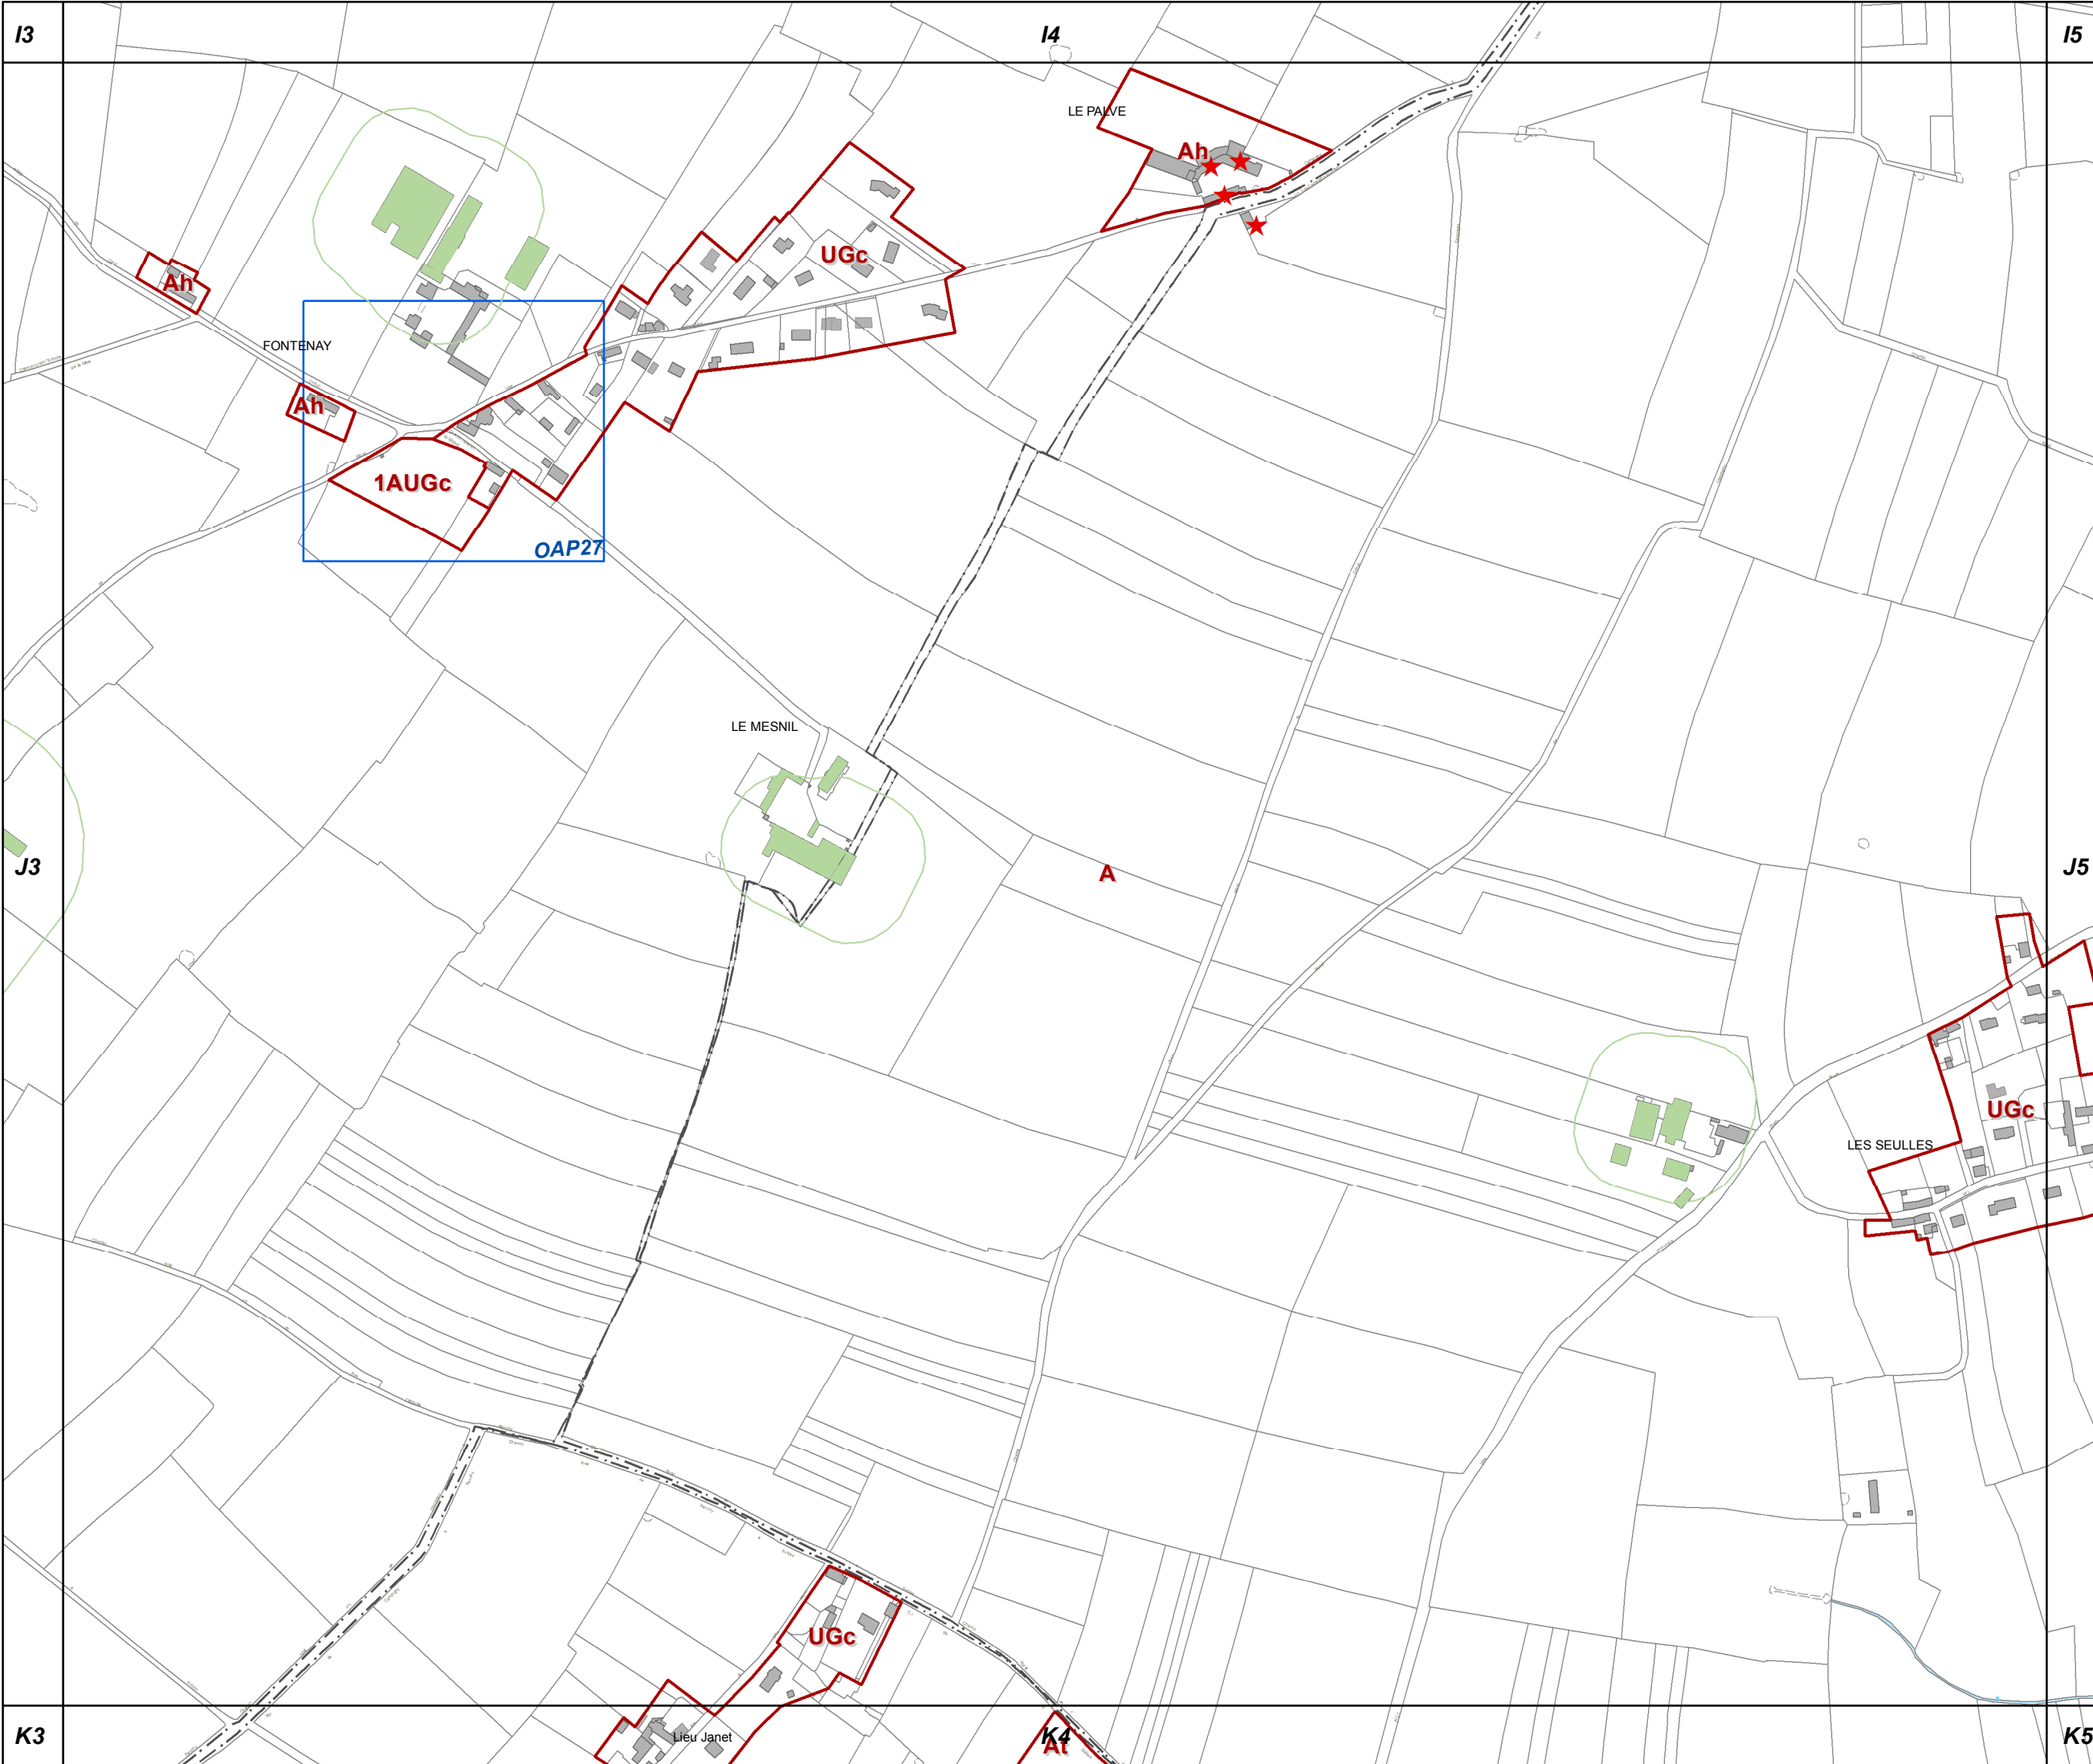



J5

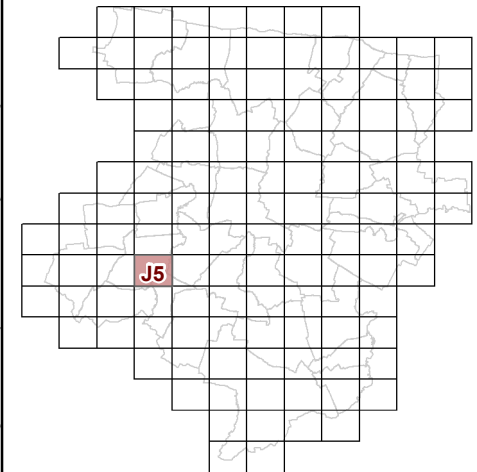


**53c REGLEMENT GRAPHIQUE
et PRESCRIPTIONS
D'URBANISME
1/5000è**

PLUi de BAYEUX INTERCOM

Modification n°5




0 125 Mètres

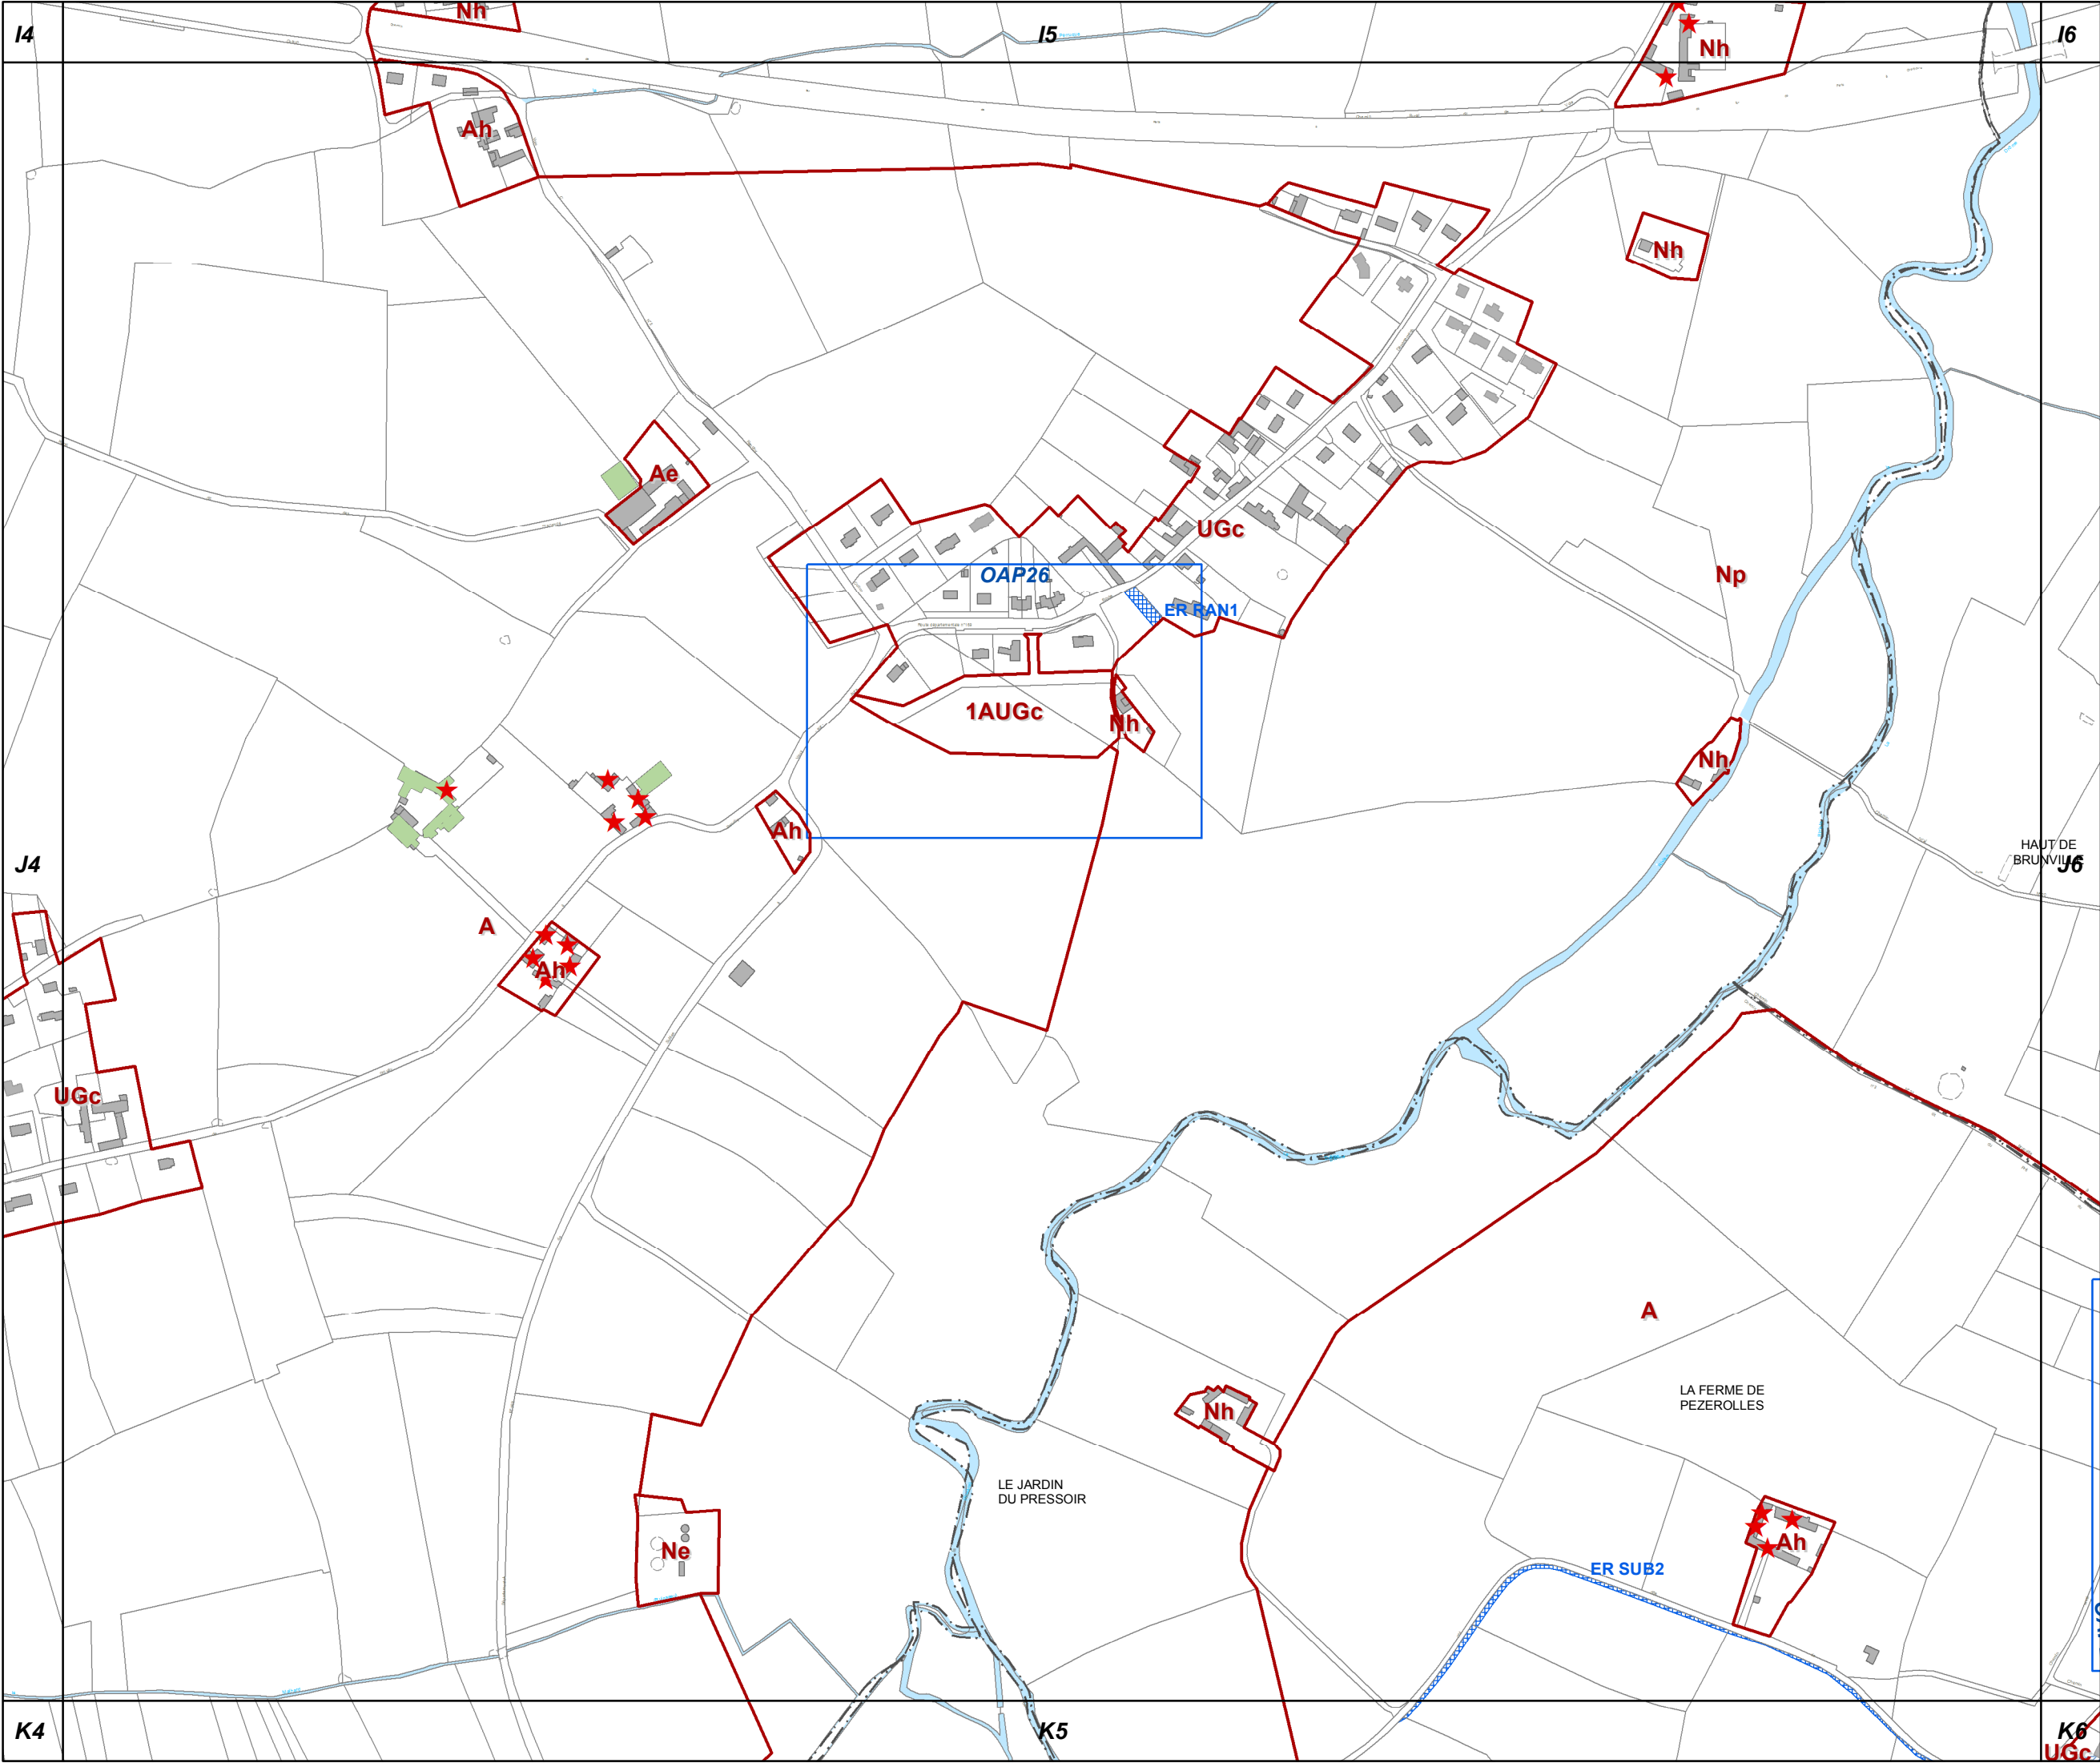



J6

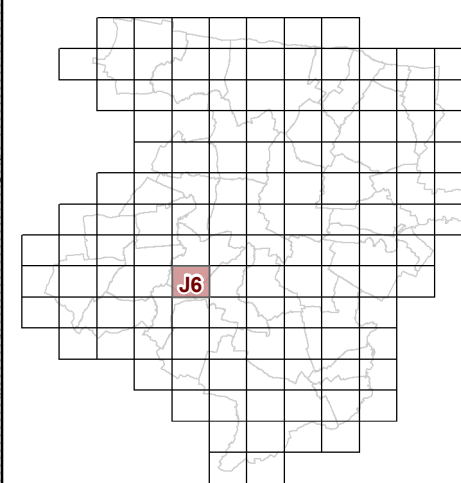


**53c REGLEMENT GRAPHIQUE
et PRESCRIPTIONS
D'URBANISME
1/5000è**

PLUi de BAYEUX INTERCOM

Modification n°5




0 125 Mètres

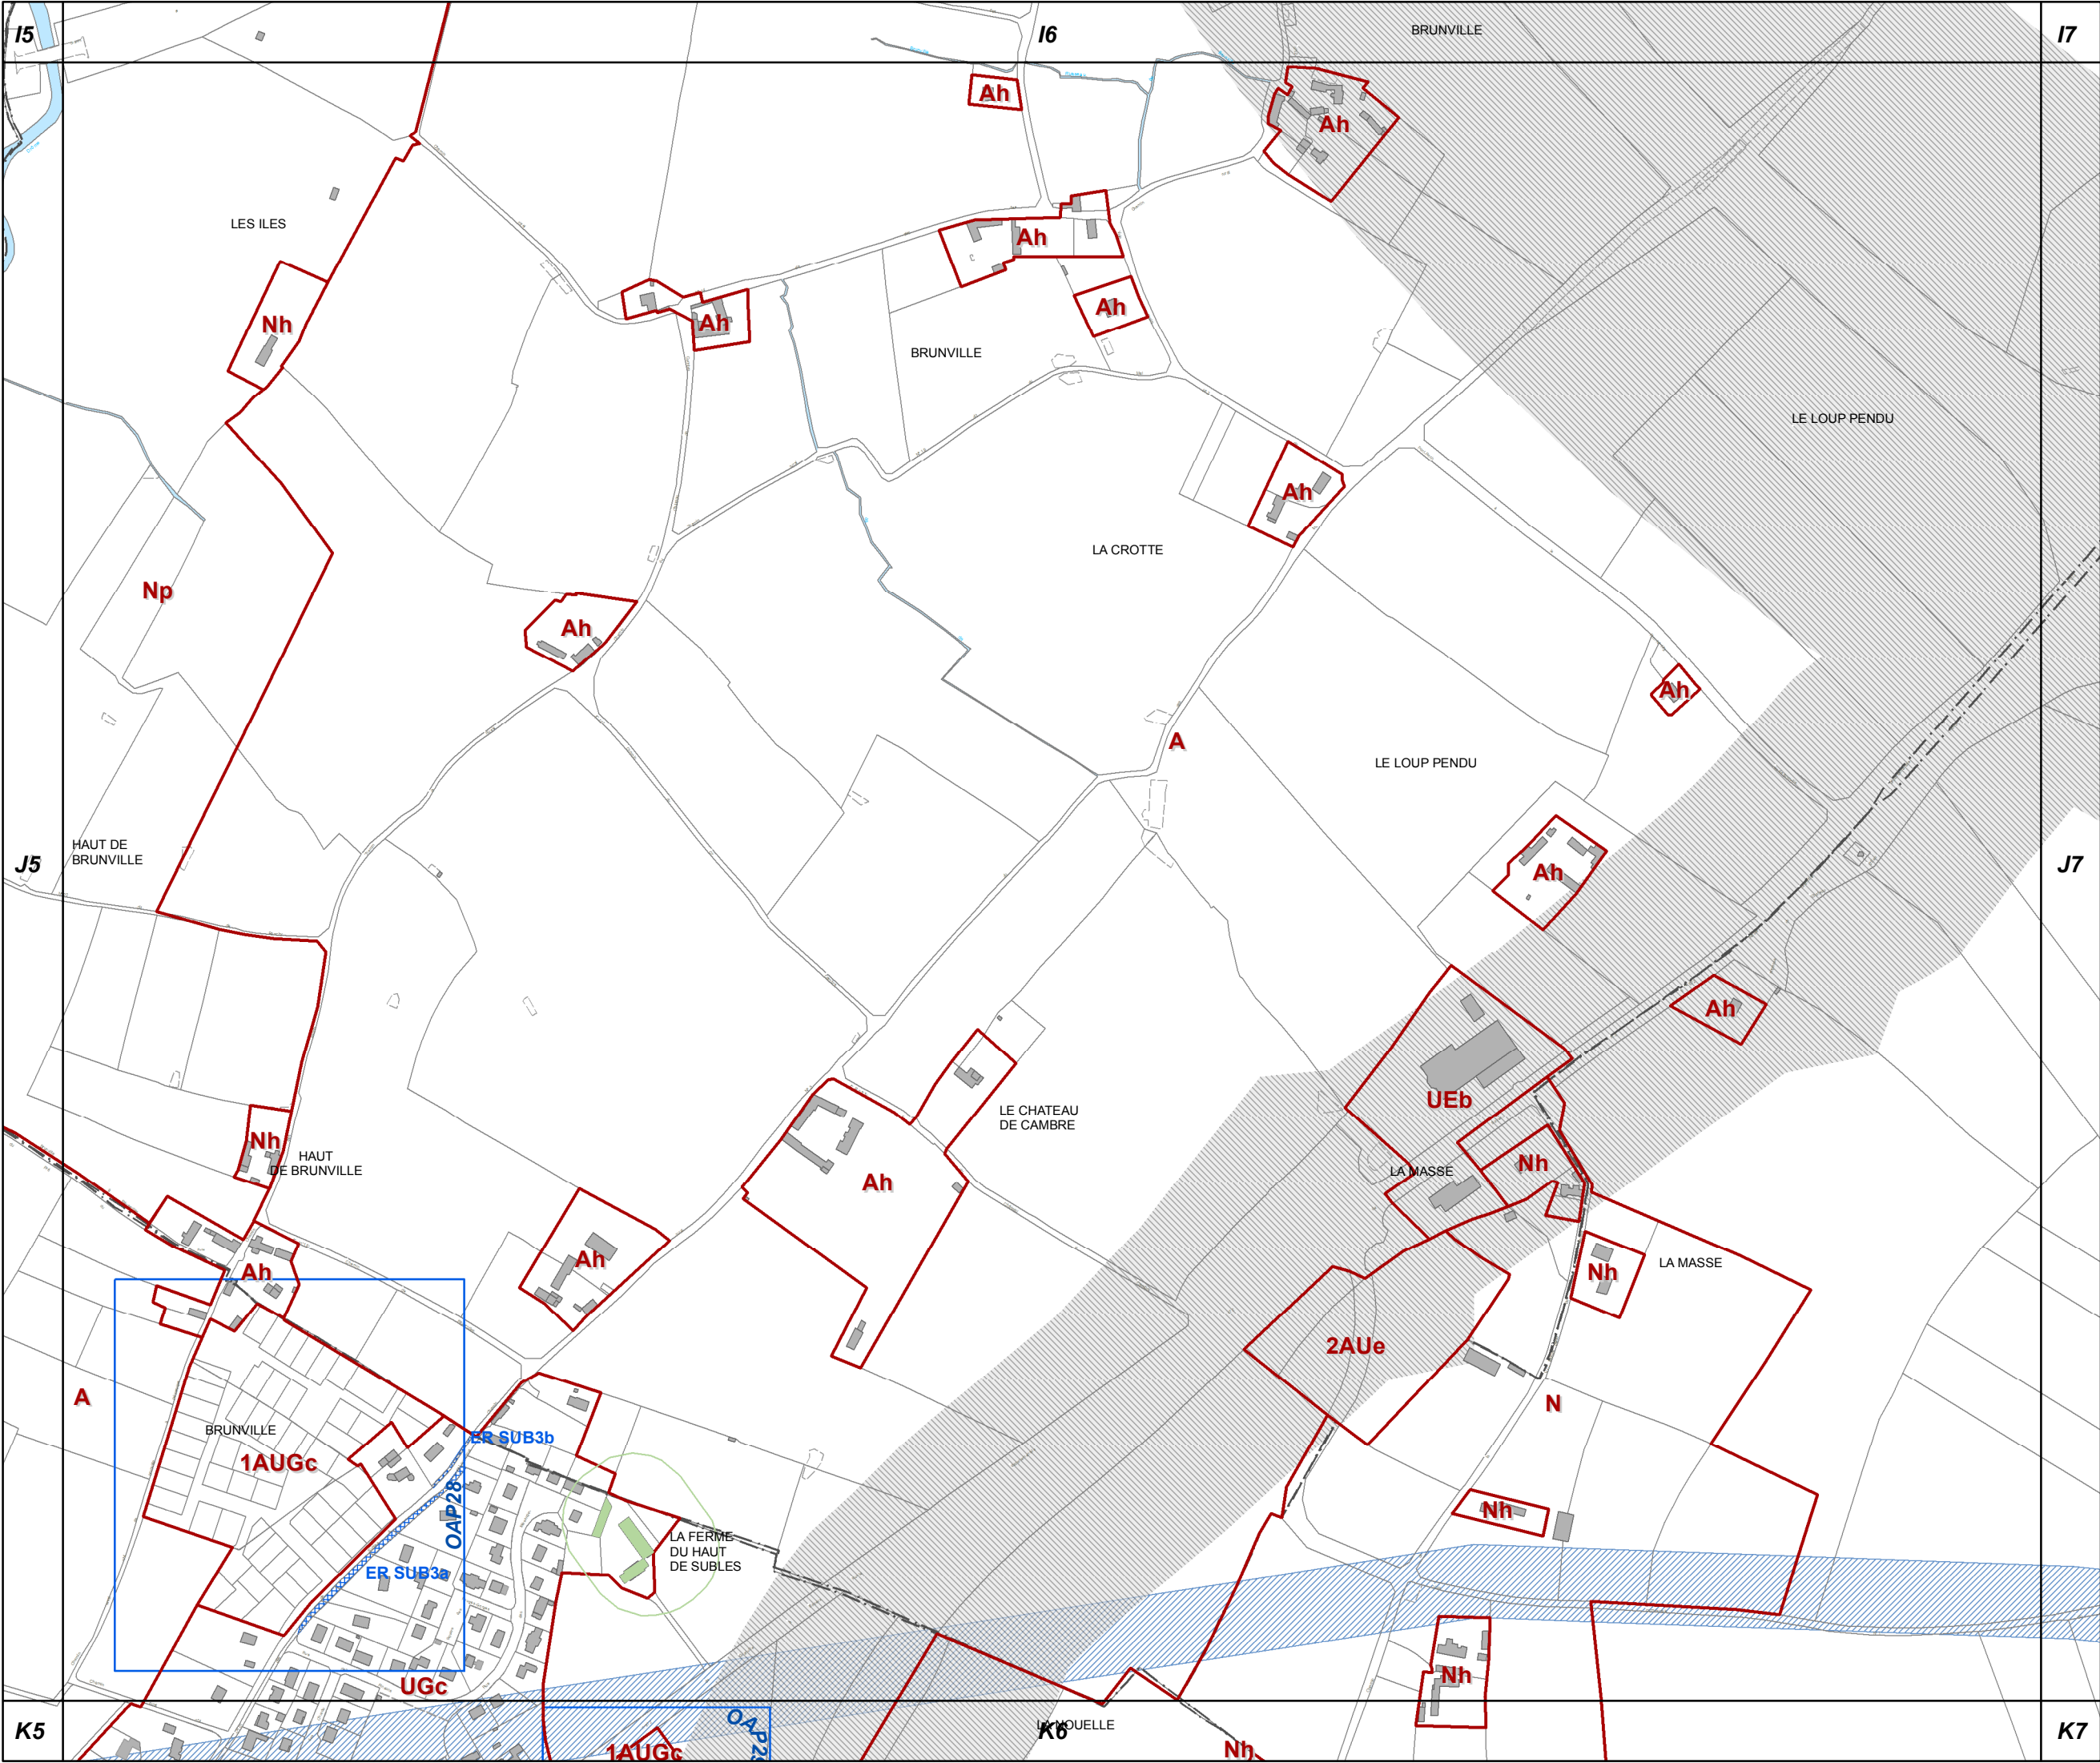



J7

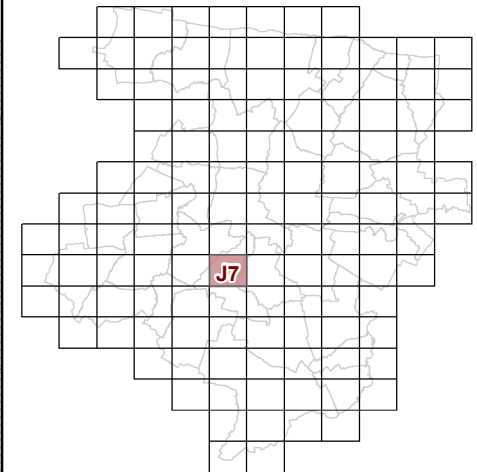


**53c REGLEMENT GRAPHIQUE
et PRESCRIPTIONS
D'URBANISME
1/5000è**


PLUi de BAYEUX INTERCOM

Modification n°5



0 125 Mètres

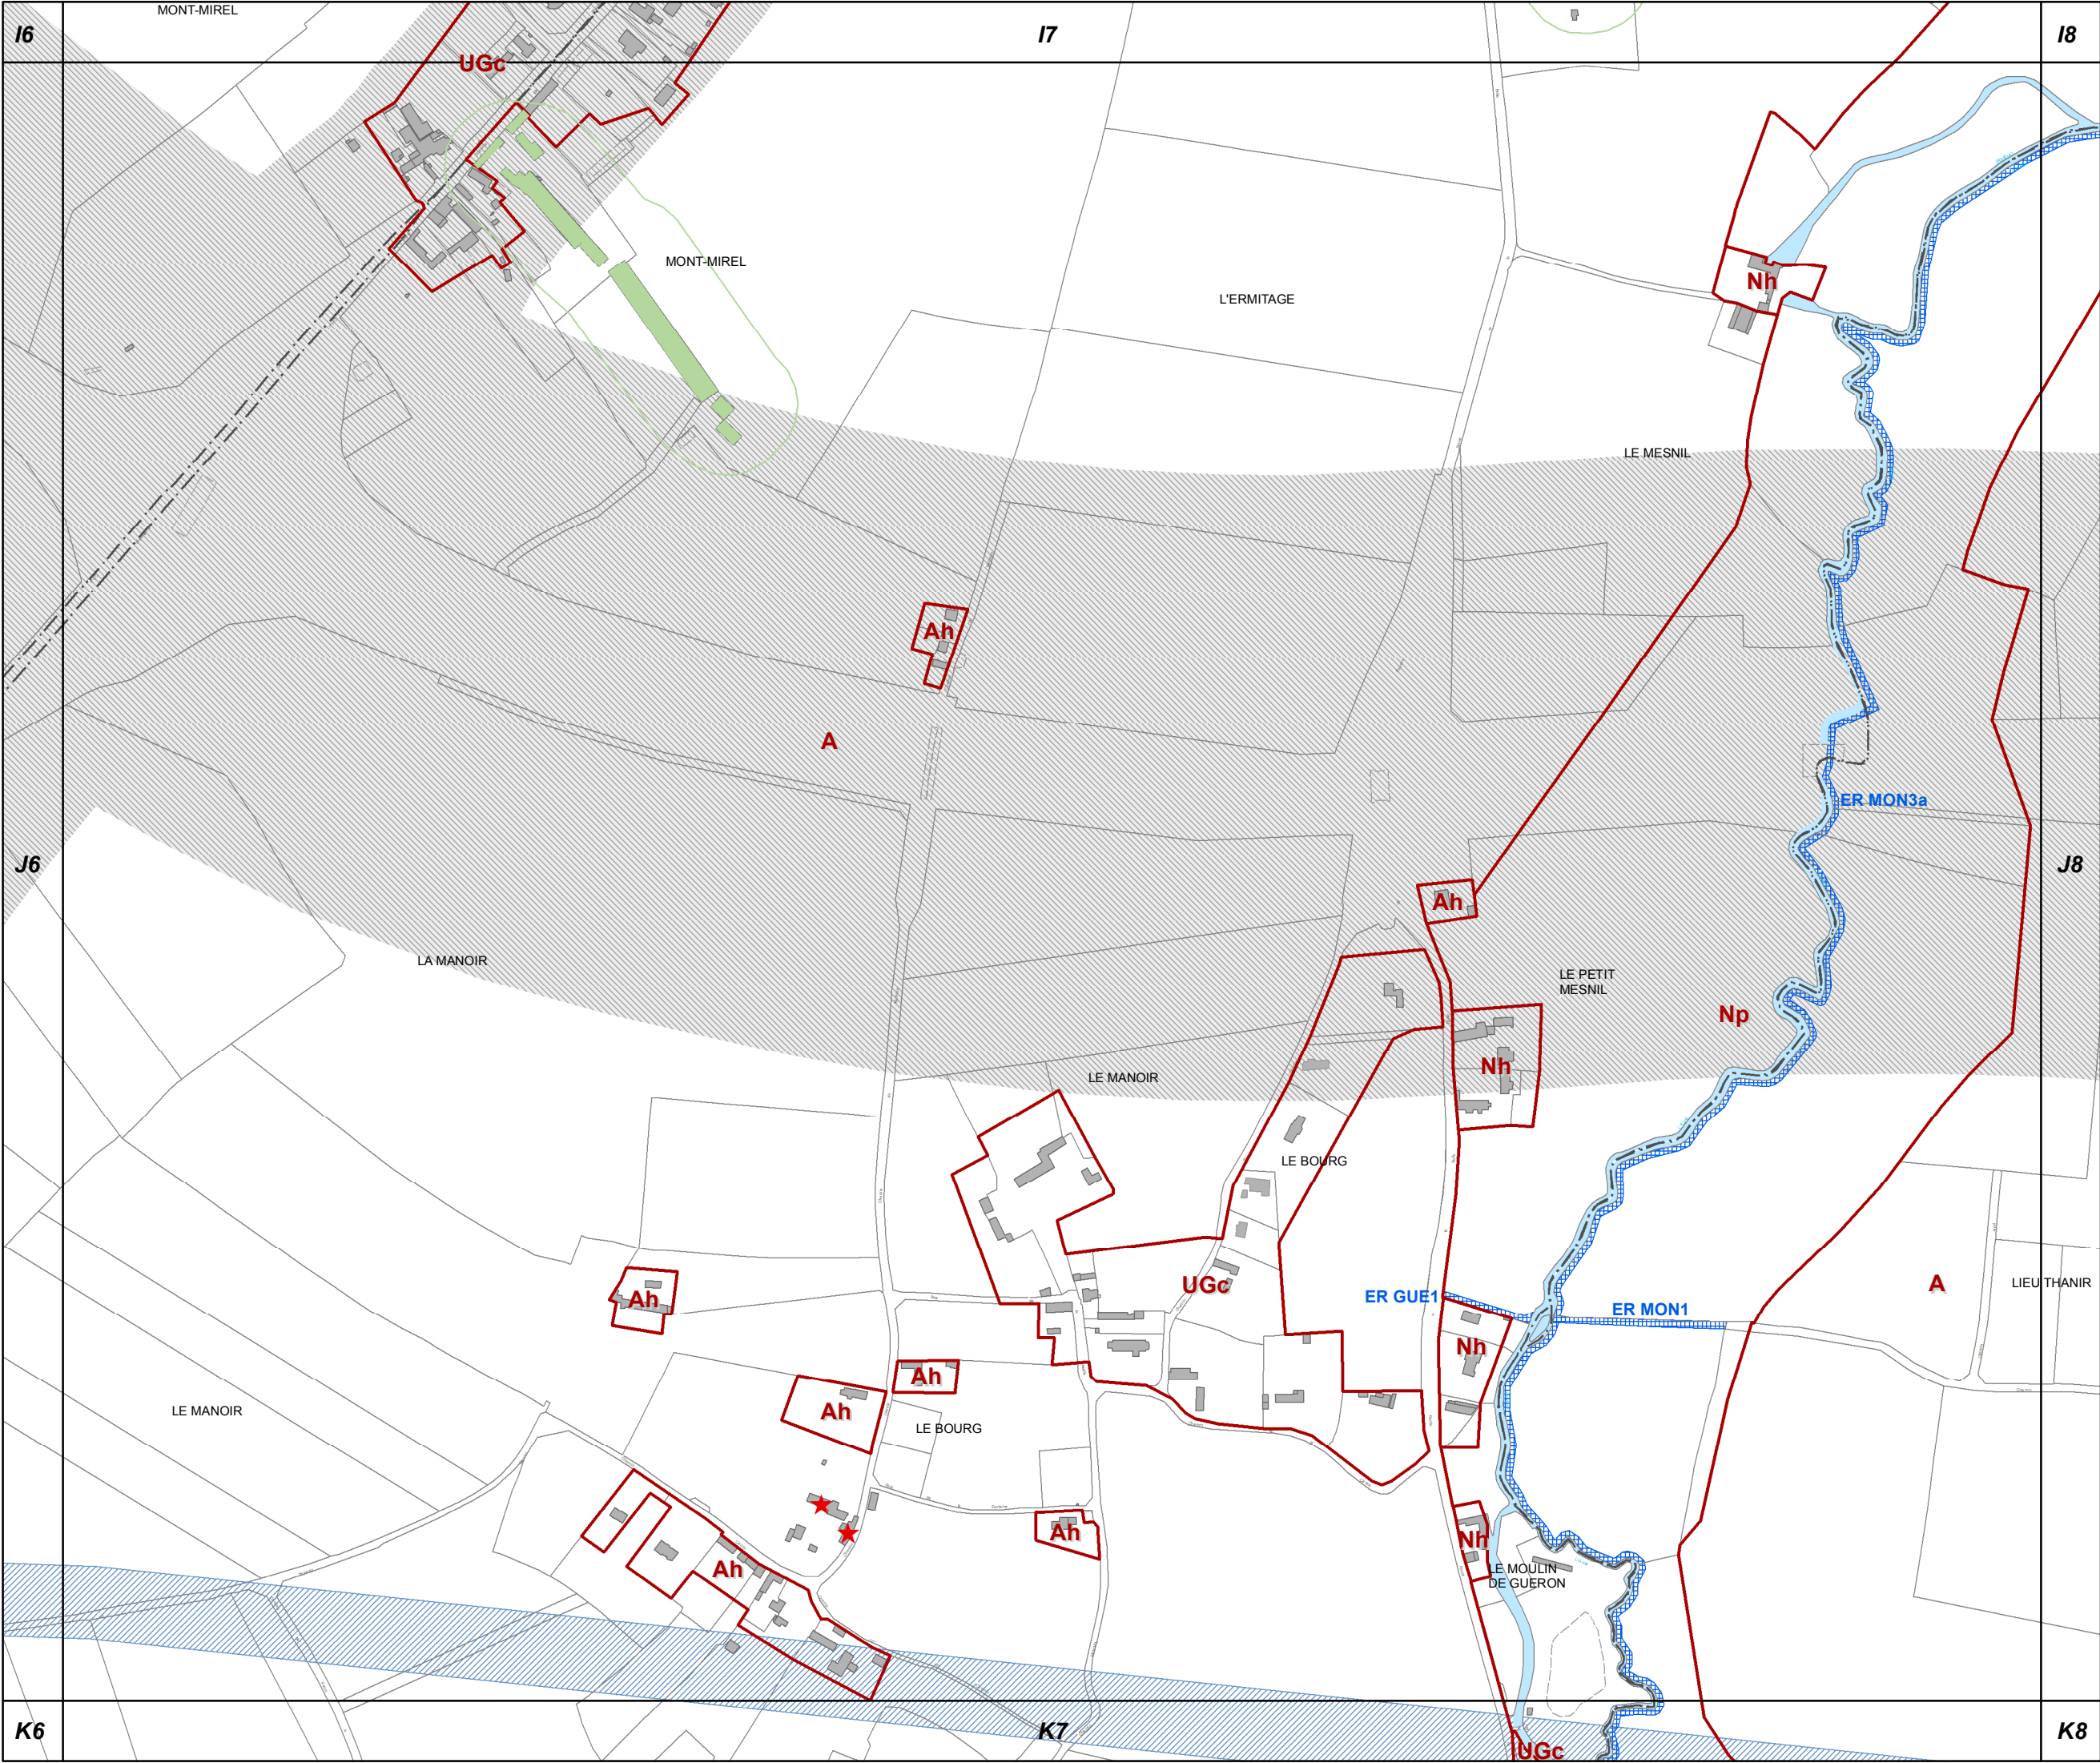

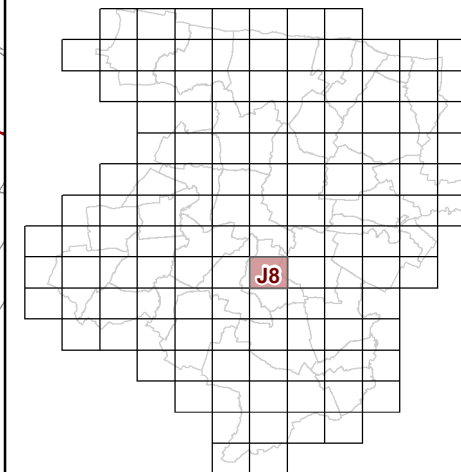


Modification n°5





J9

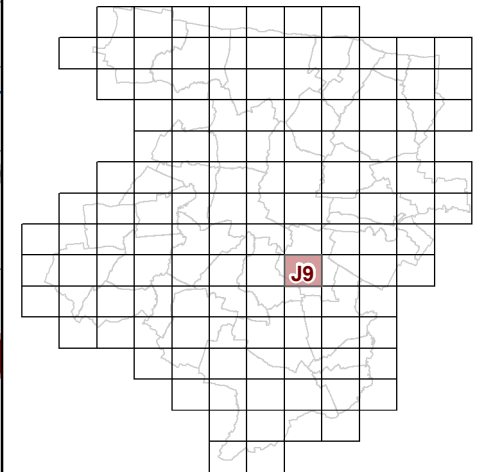


**53c REGLEMENT GRAPHIQUE
et PRESCRIPTIONS
D'URBANISME
1/5000è**



PLUi de BAYEUX INTERCOM

Modification n°5




0 125 Mètres

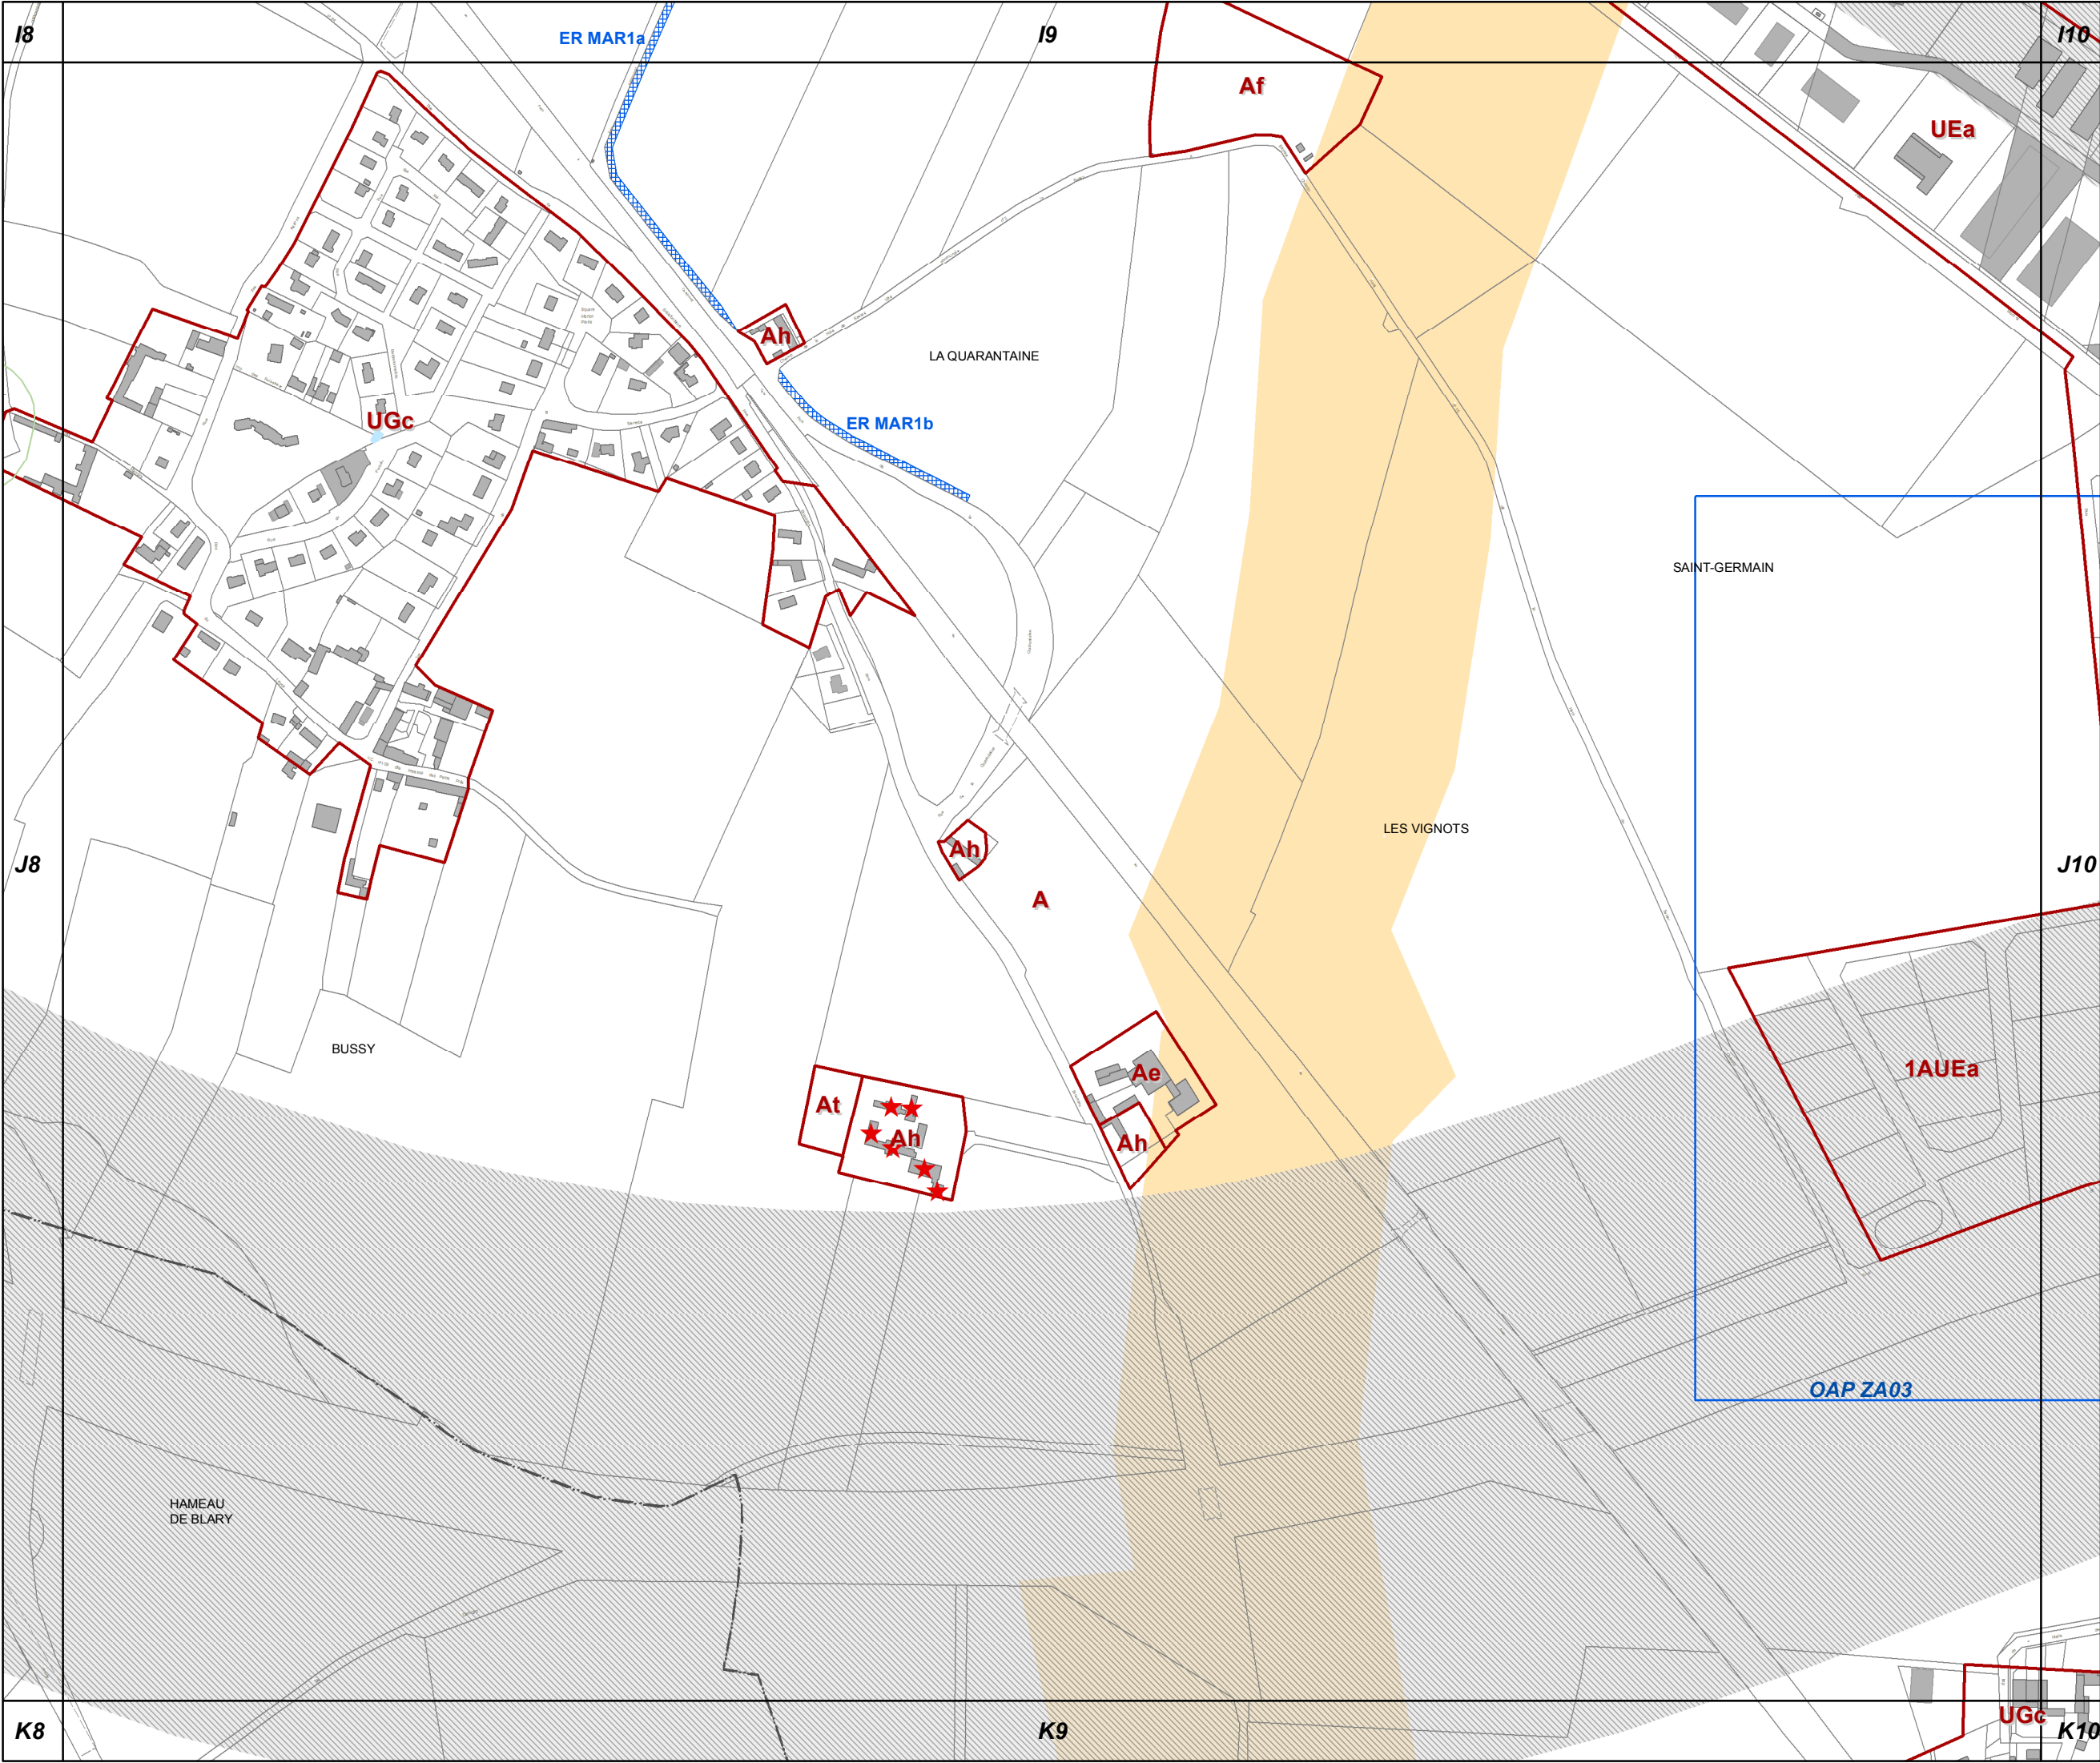

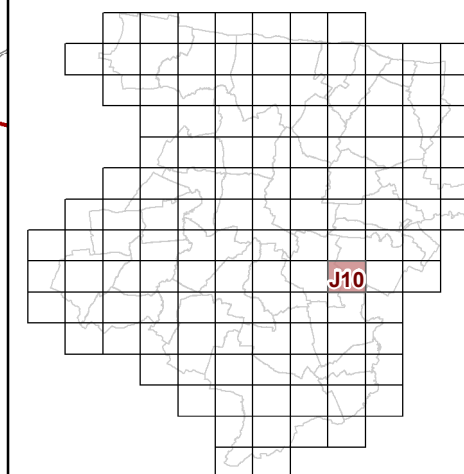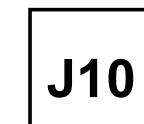


Modification n°5

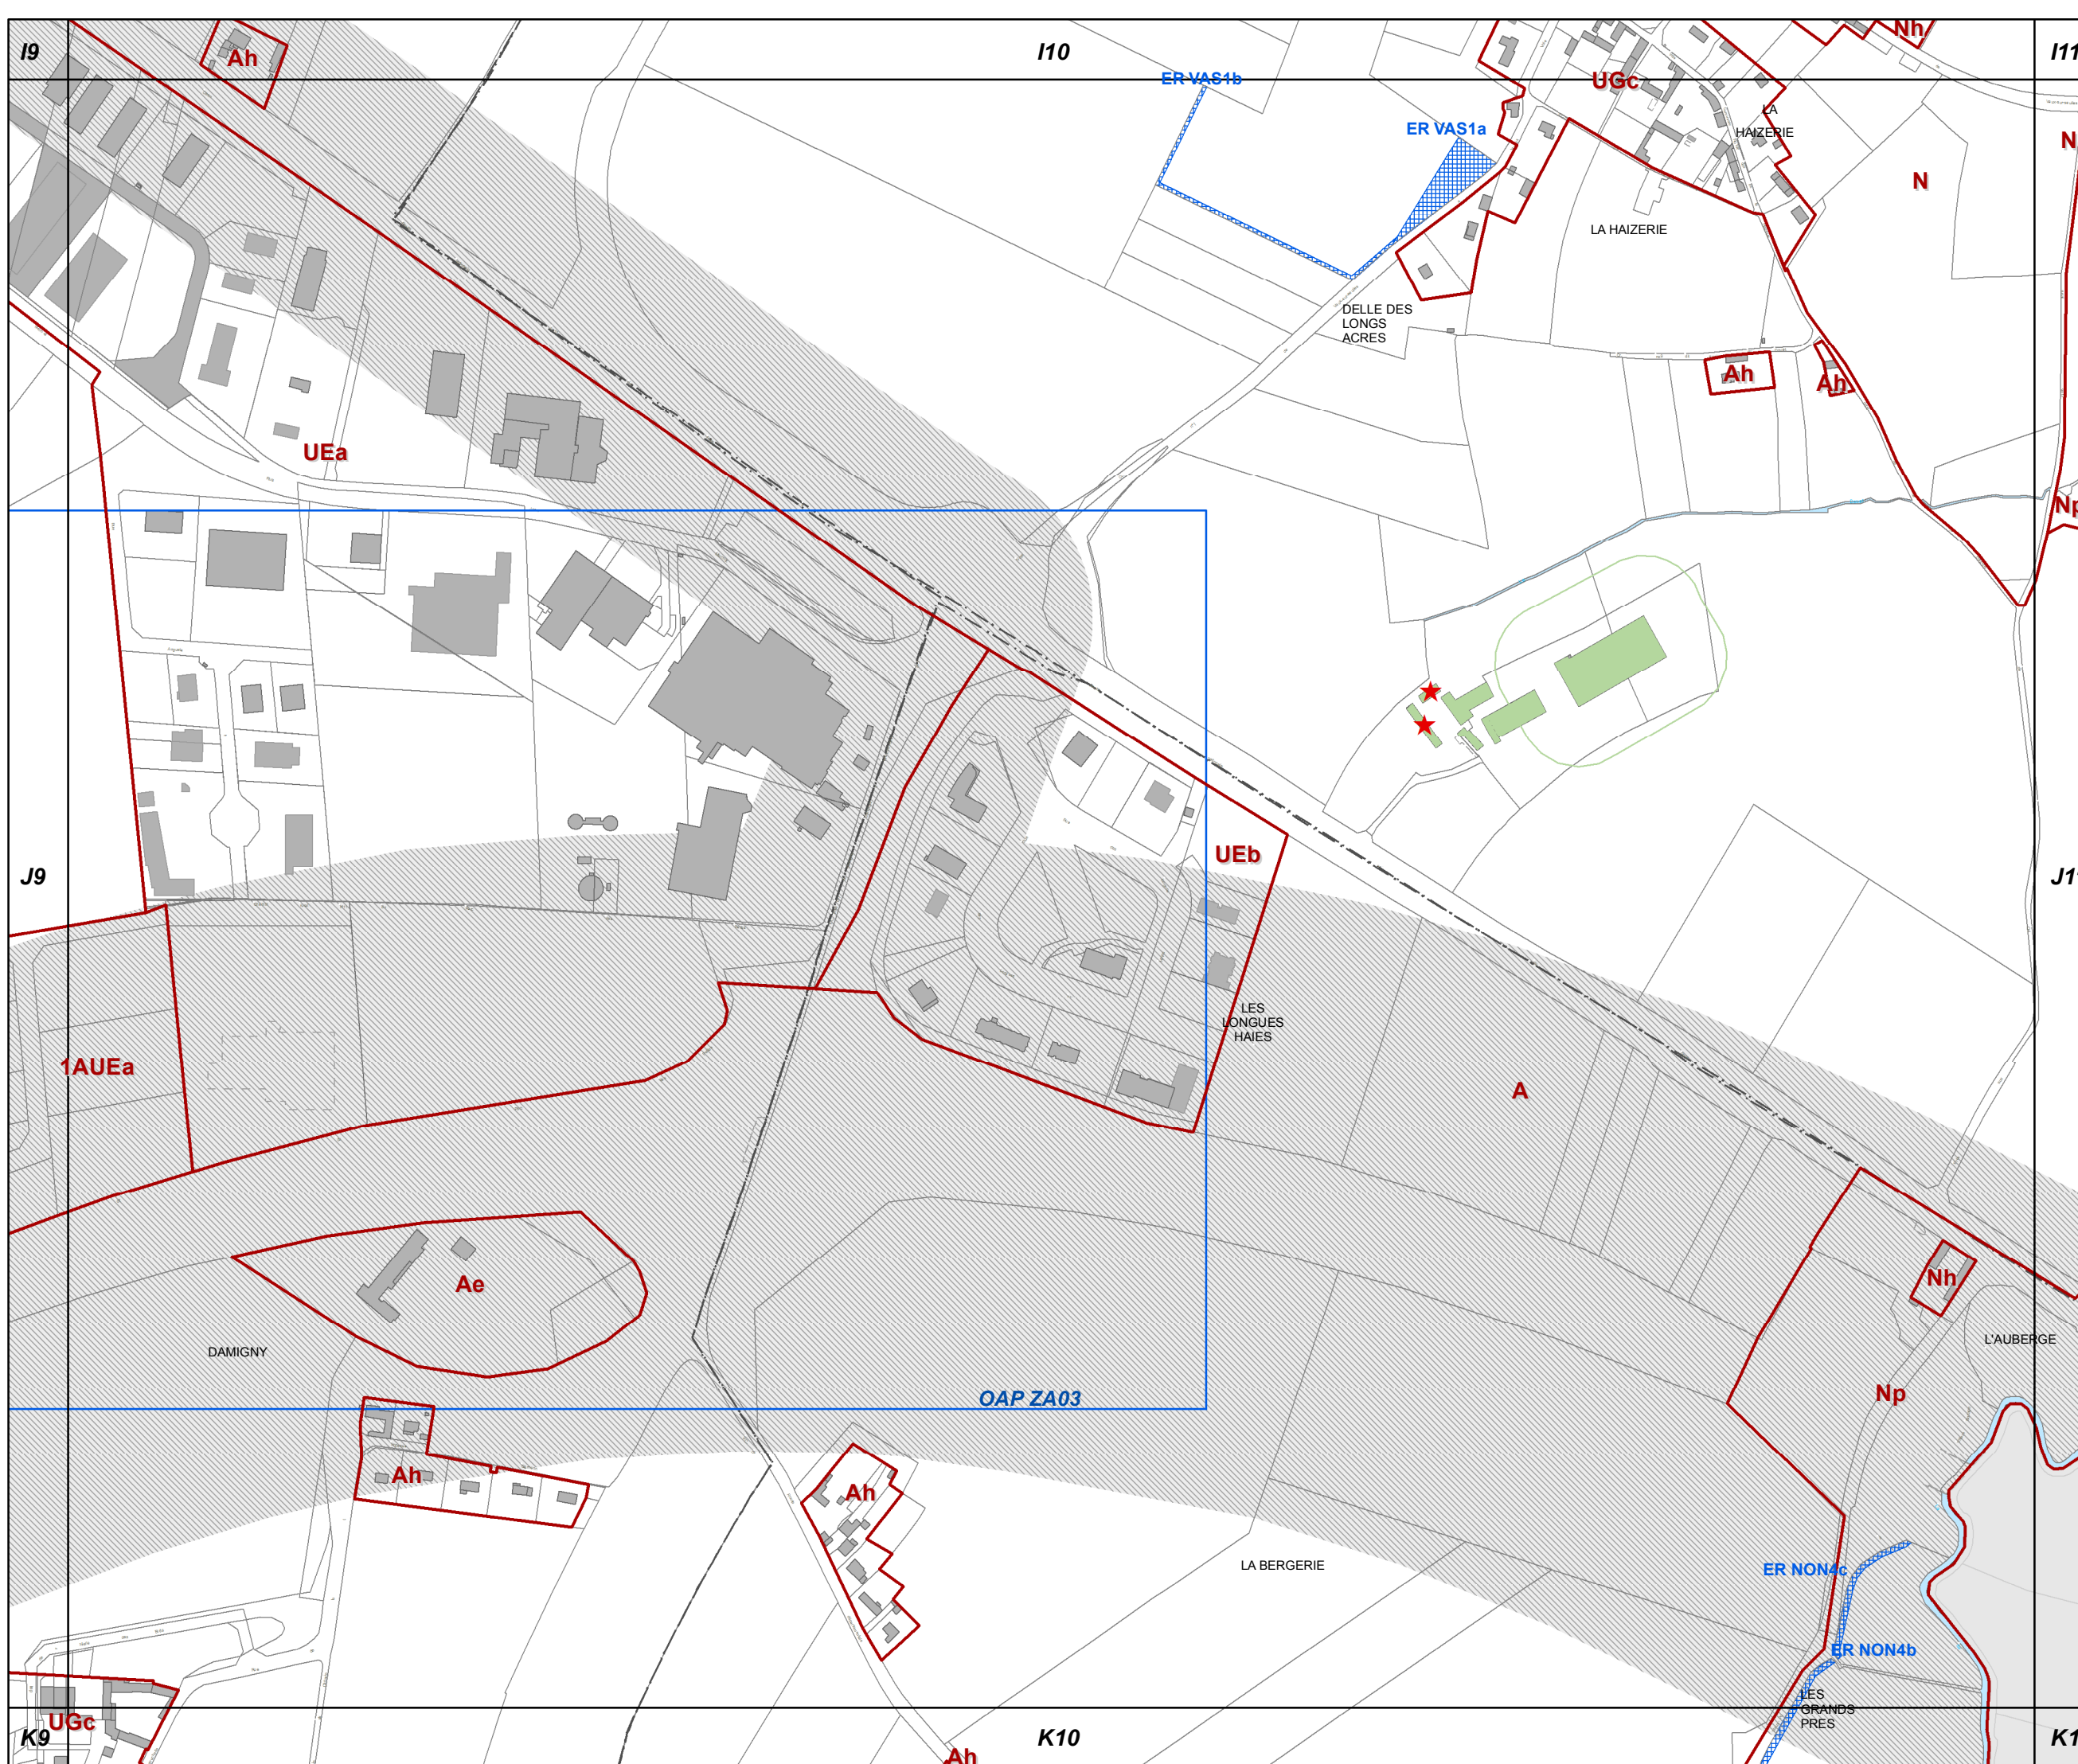




J11

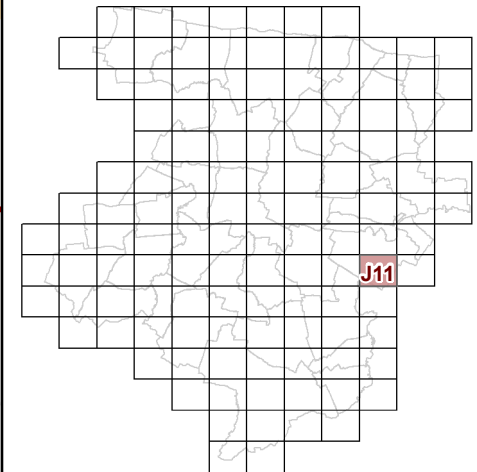

53c REGLEMENT GRAPHIQUE
et PRESCRIPTIONS
D'URBANISME
1/5000è


PLUi de BAYEUX INTERCOM

Modification n°5

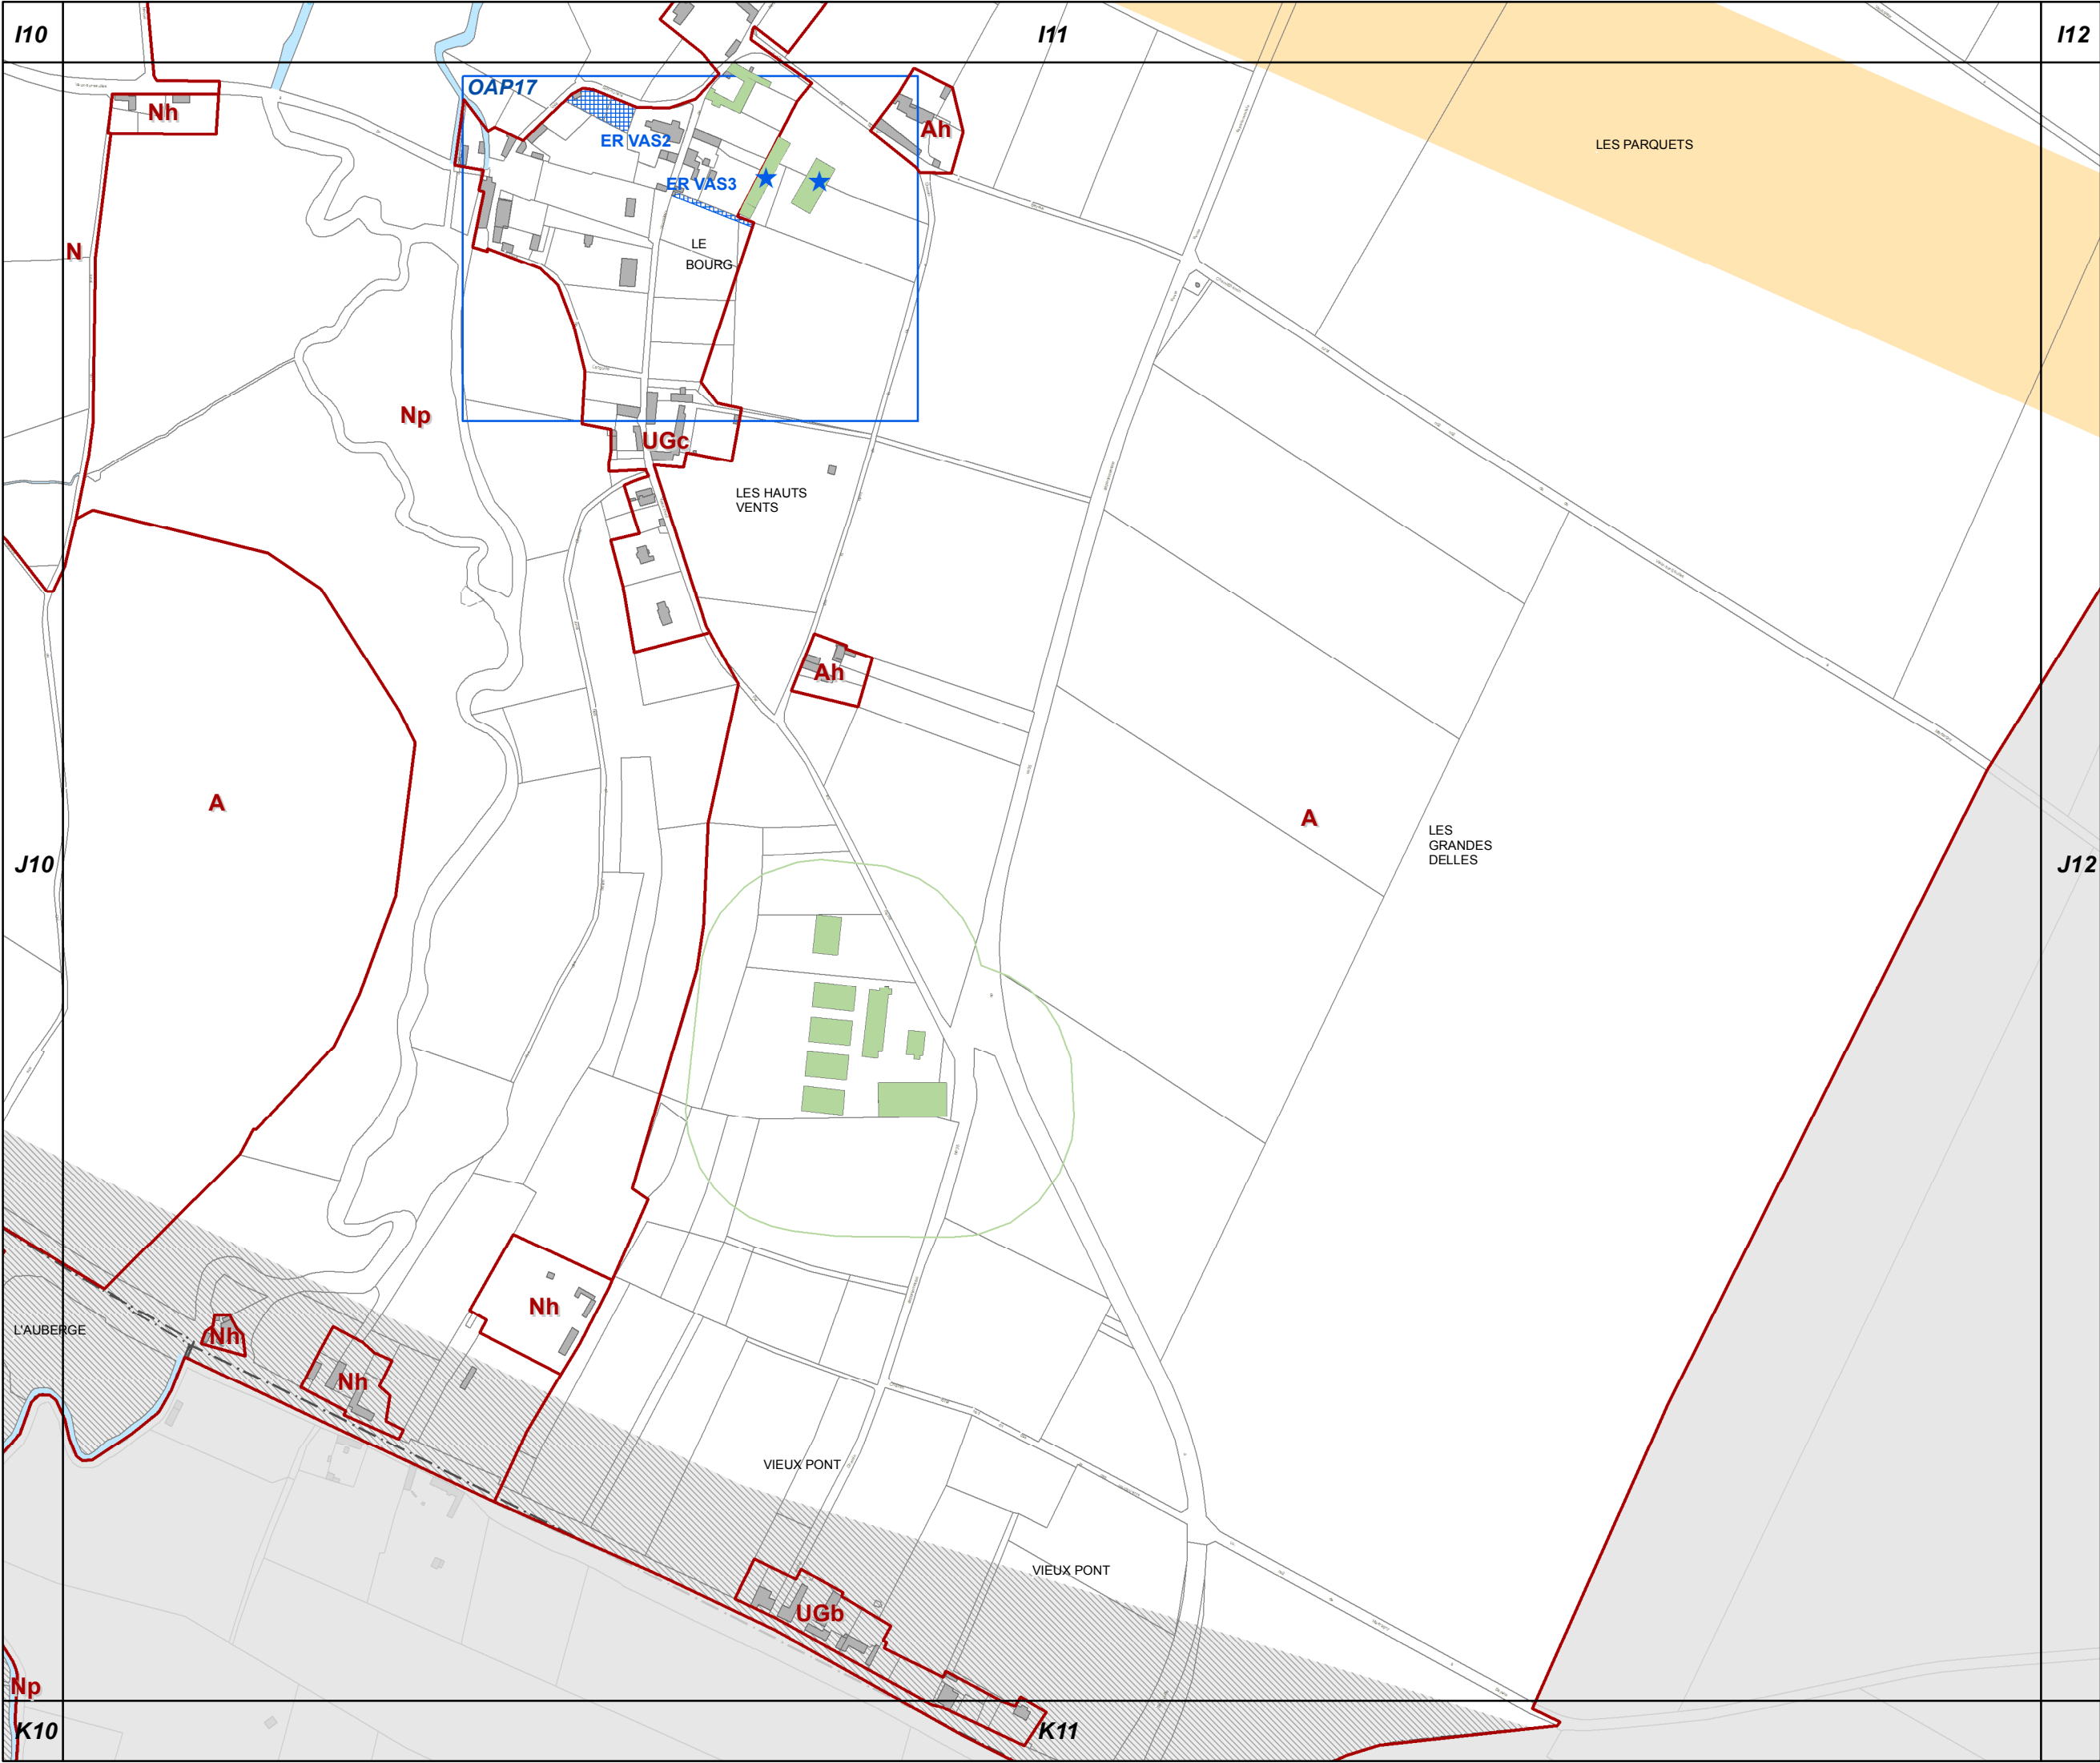



J12

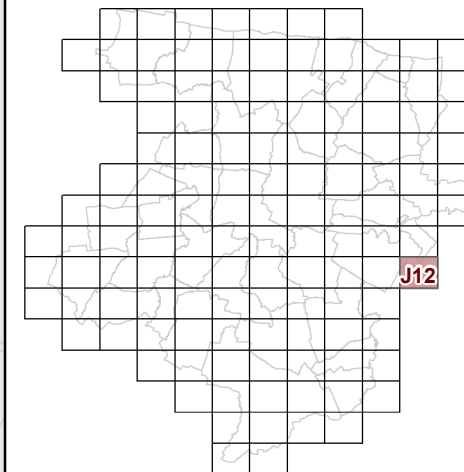

**53c REGLEMENT GRAPHIQUE
et PRESCRIPTIONS
D'URBANISME
1/5000è**

PLUi de BAYEUX INTERCOM


Modification n°5



0 125 Mètres



K2

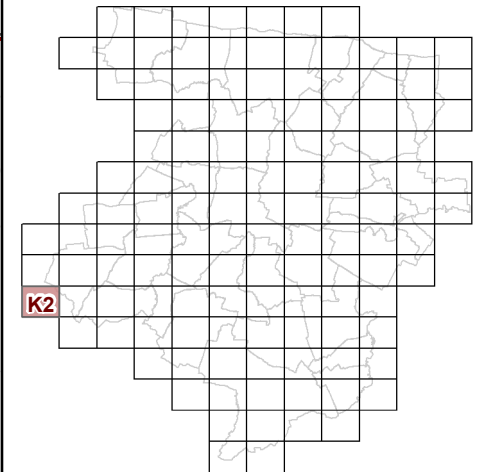

**53c REGLEMENT GRAPHIQUE
et PRESCRIPTIONS
D'URBANISME
1/5000è**

PLUi de BAYEUX INTERCOM

Modification n°5



J3


J2

K3

L3




K3

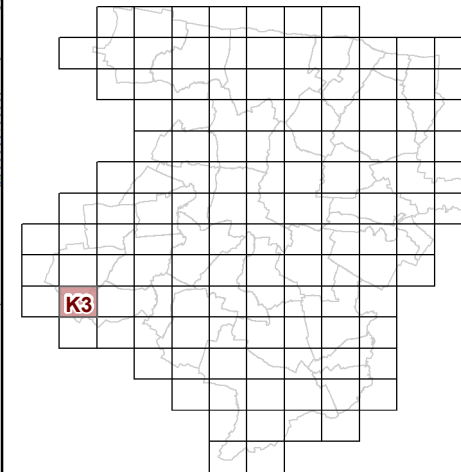

**53c REGLEMENT GRAPHIQUE
et PRESCRIPTIONS
D'URBANISME
1/5000è**


PLUi de BAYEUX INTERCOM

Modification n°5

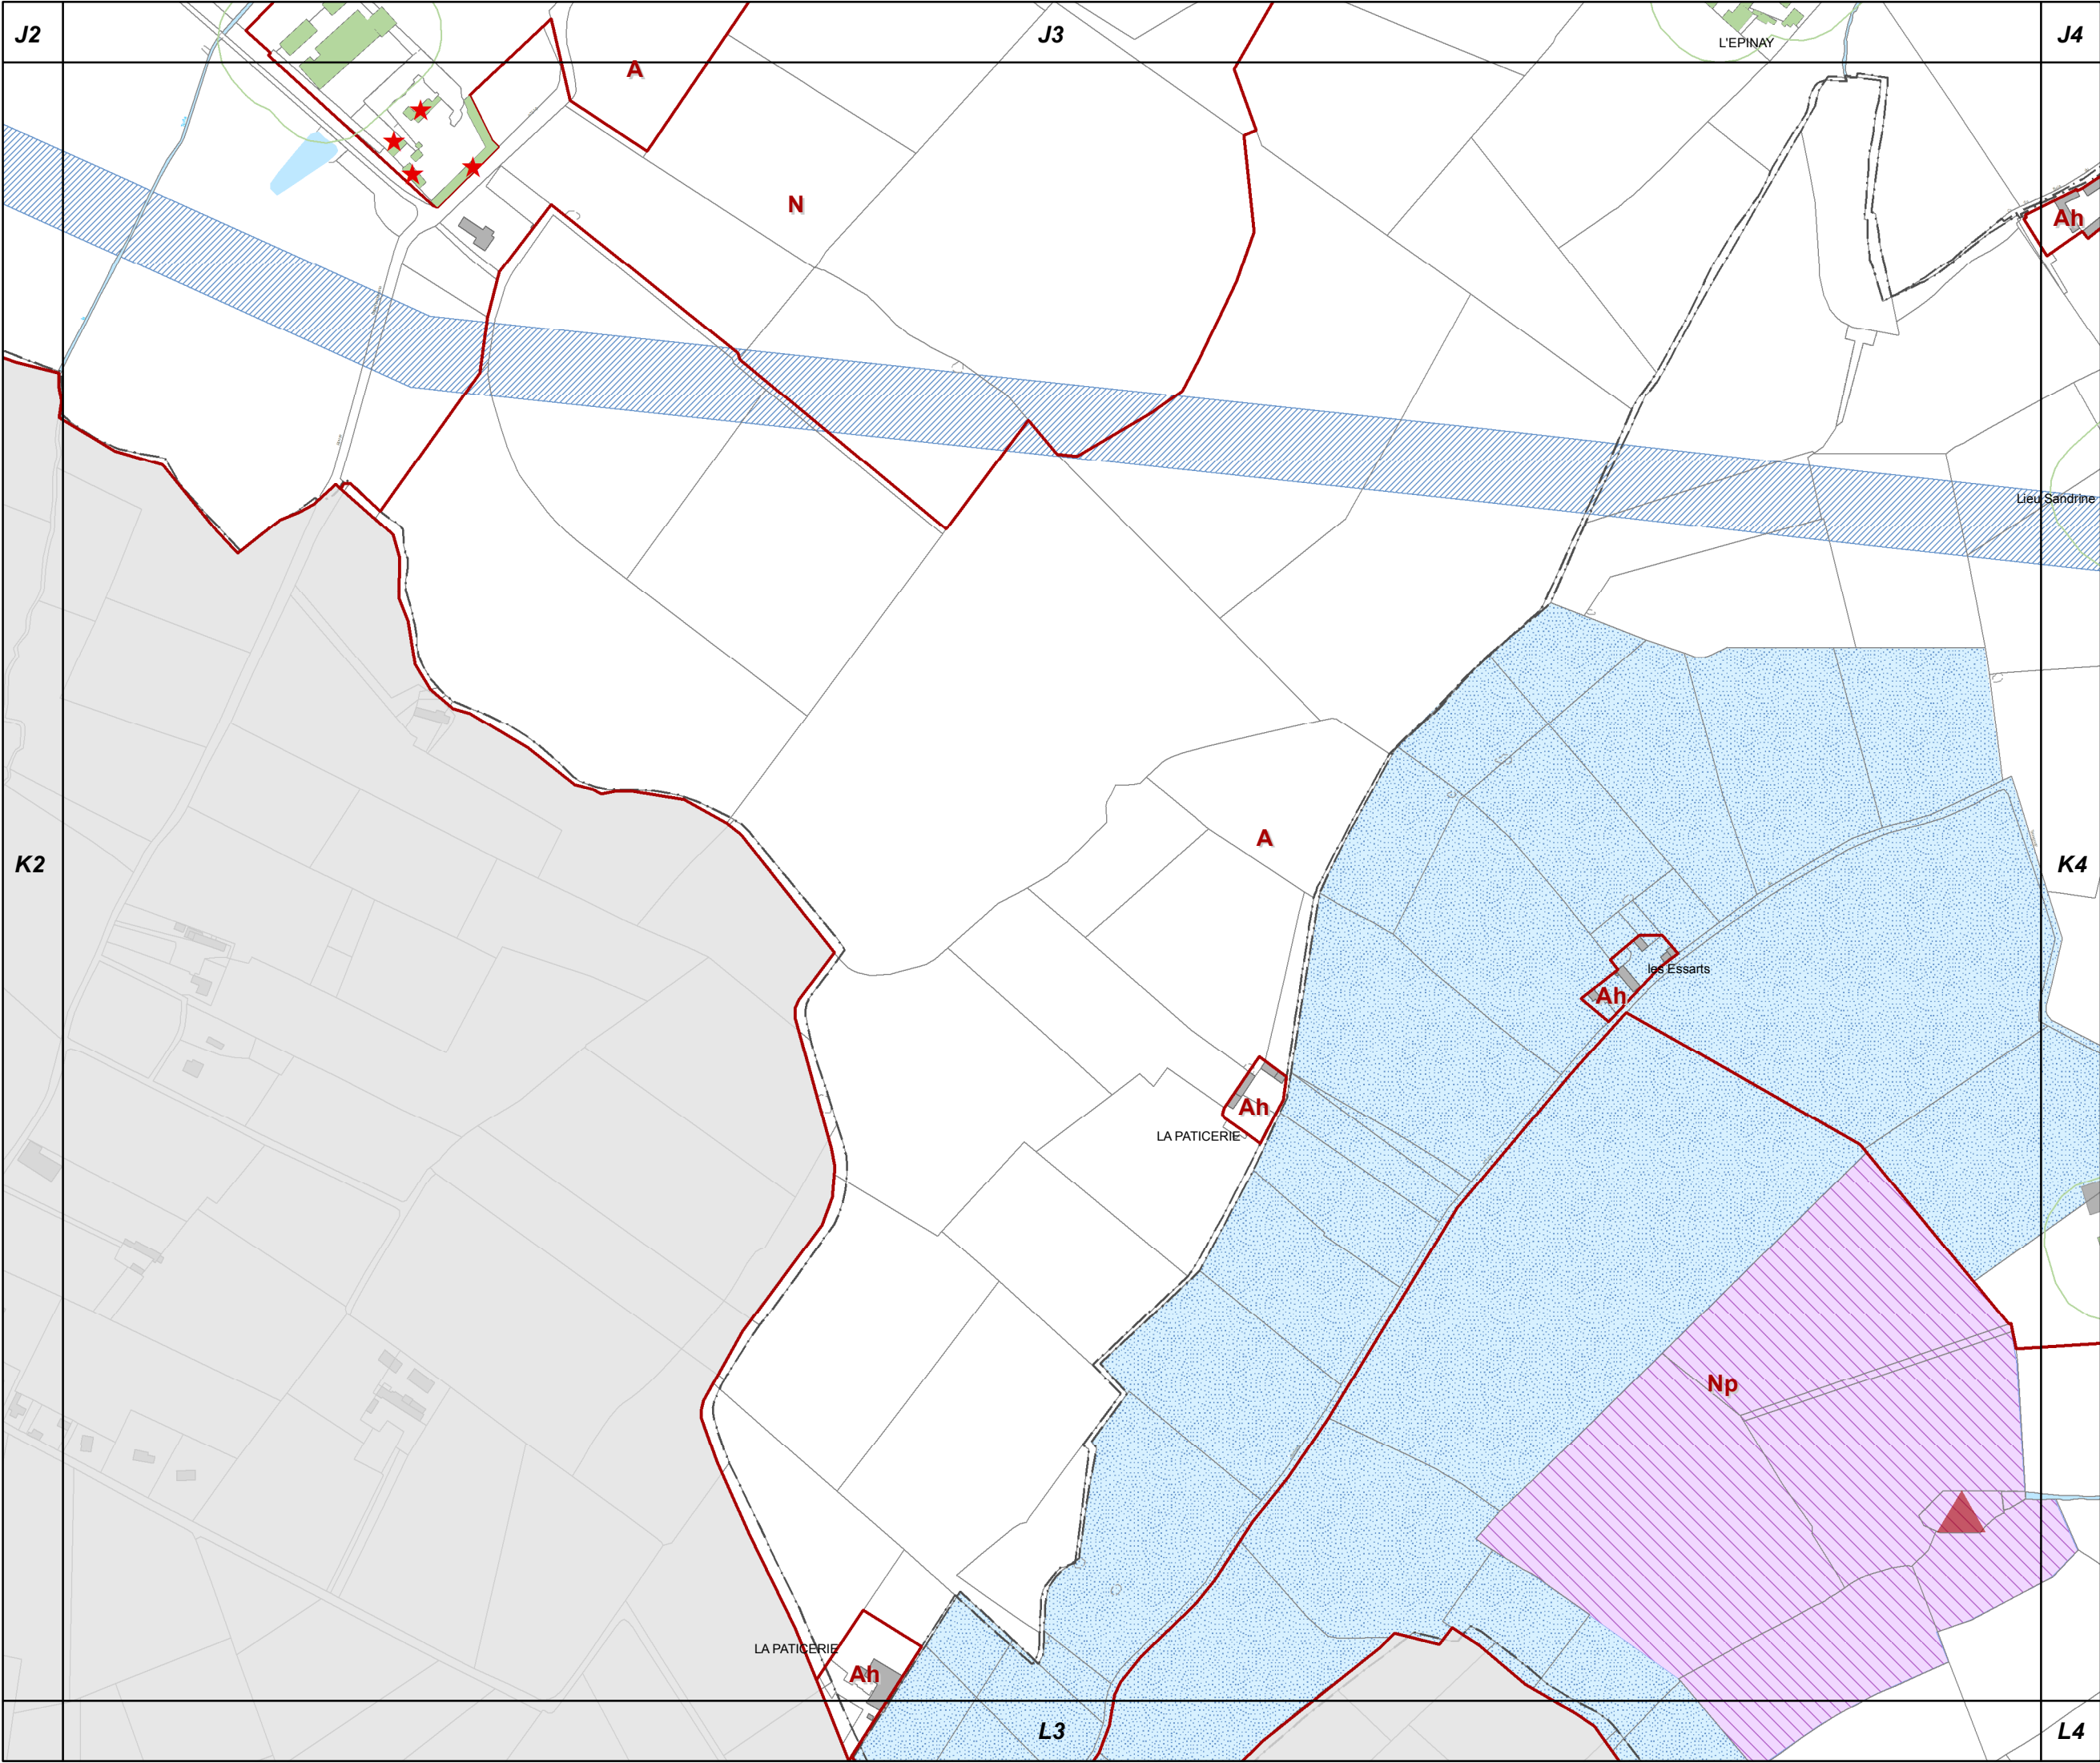




K4

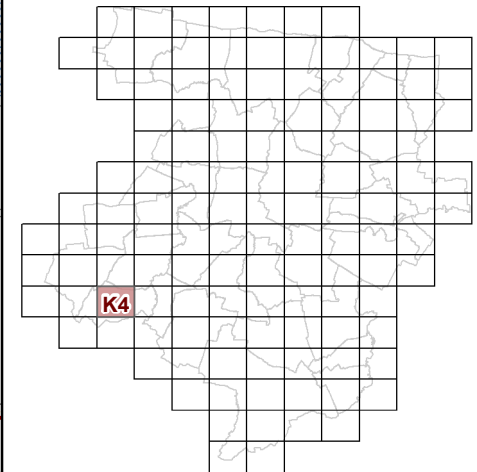

**53c REGLEMENT GRAPHIQUE
et PRESCRIPTIONS
D'URBANISME
1/5000è**


PLUi de BAYEUX INTERCOM

Modification n°5

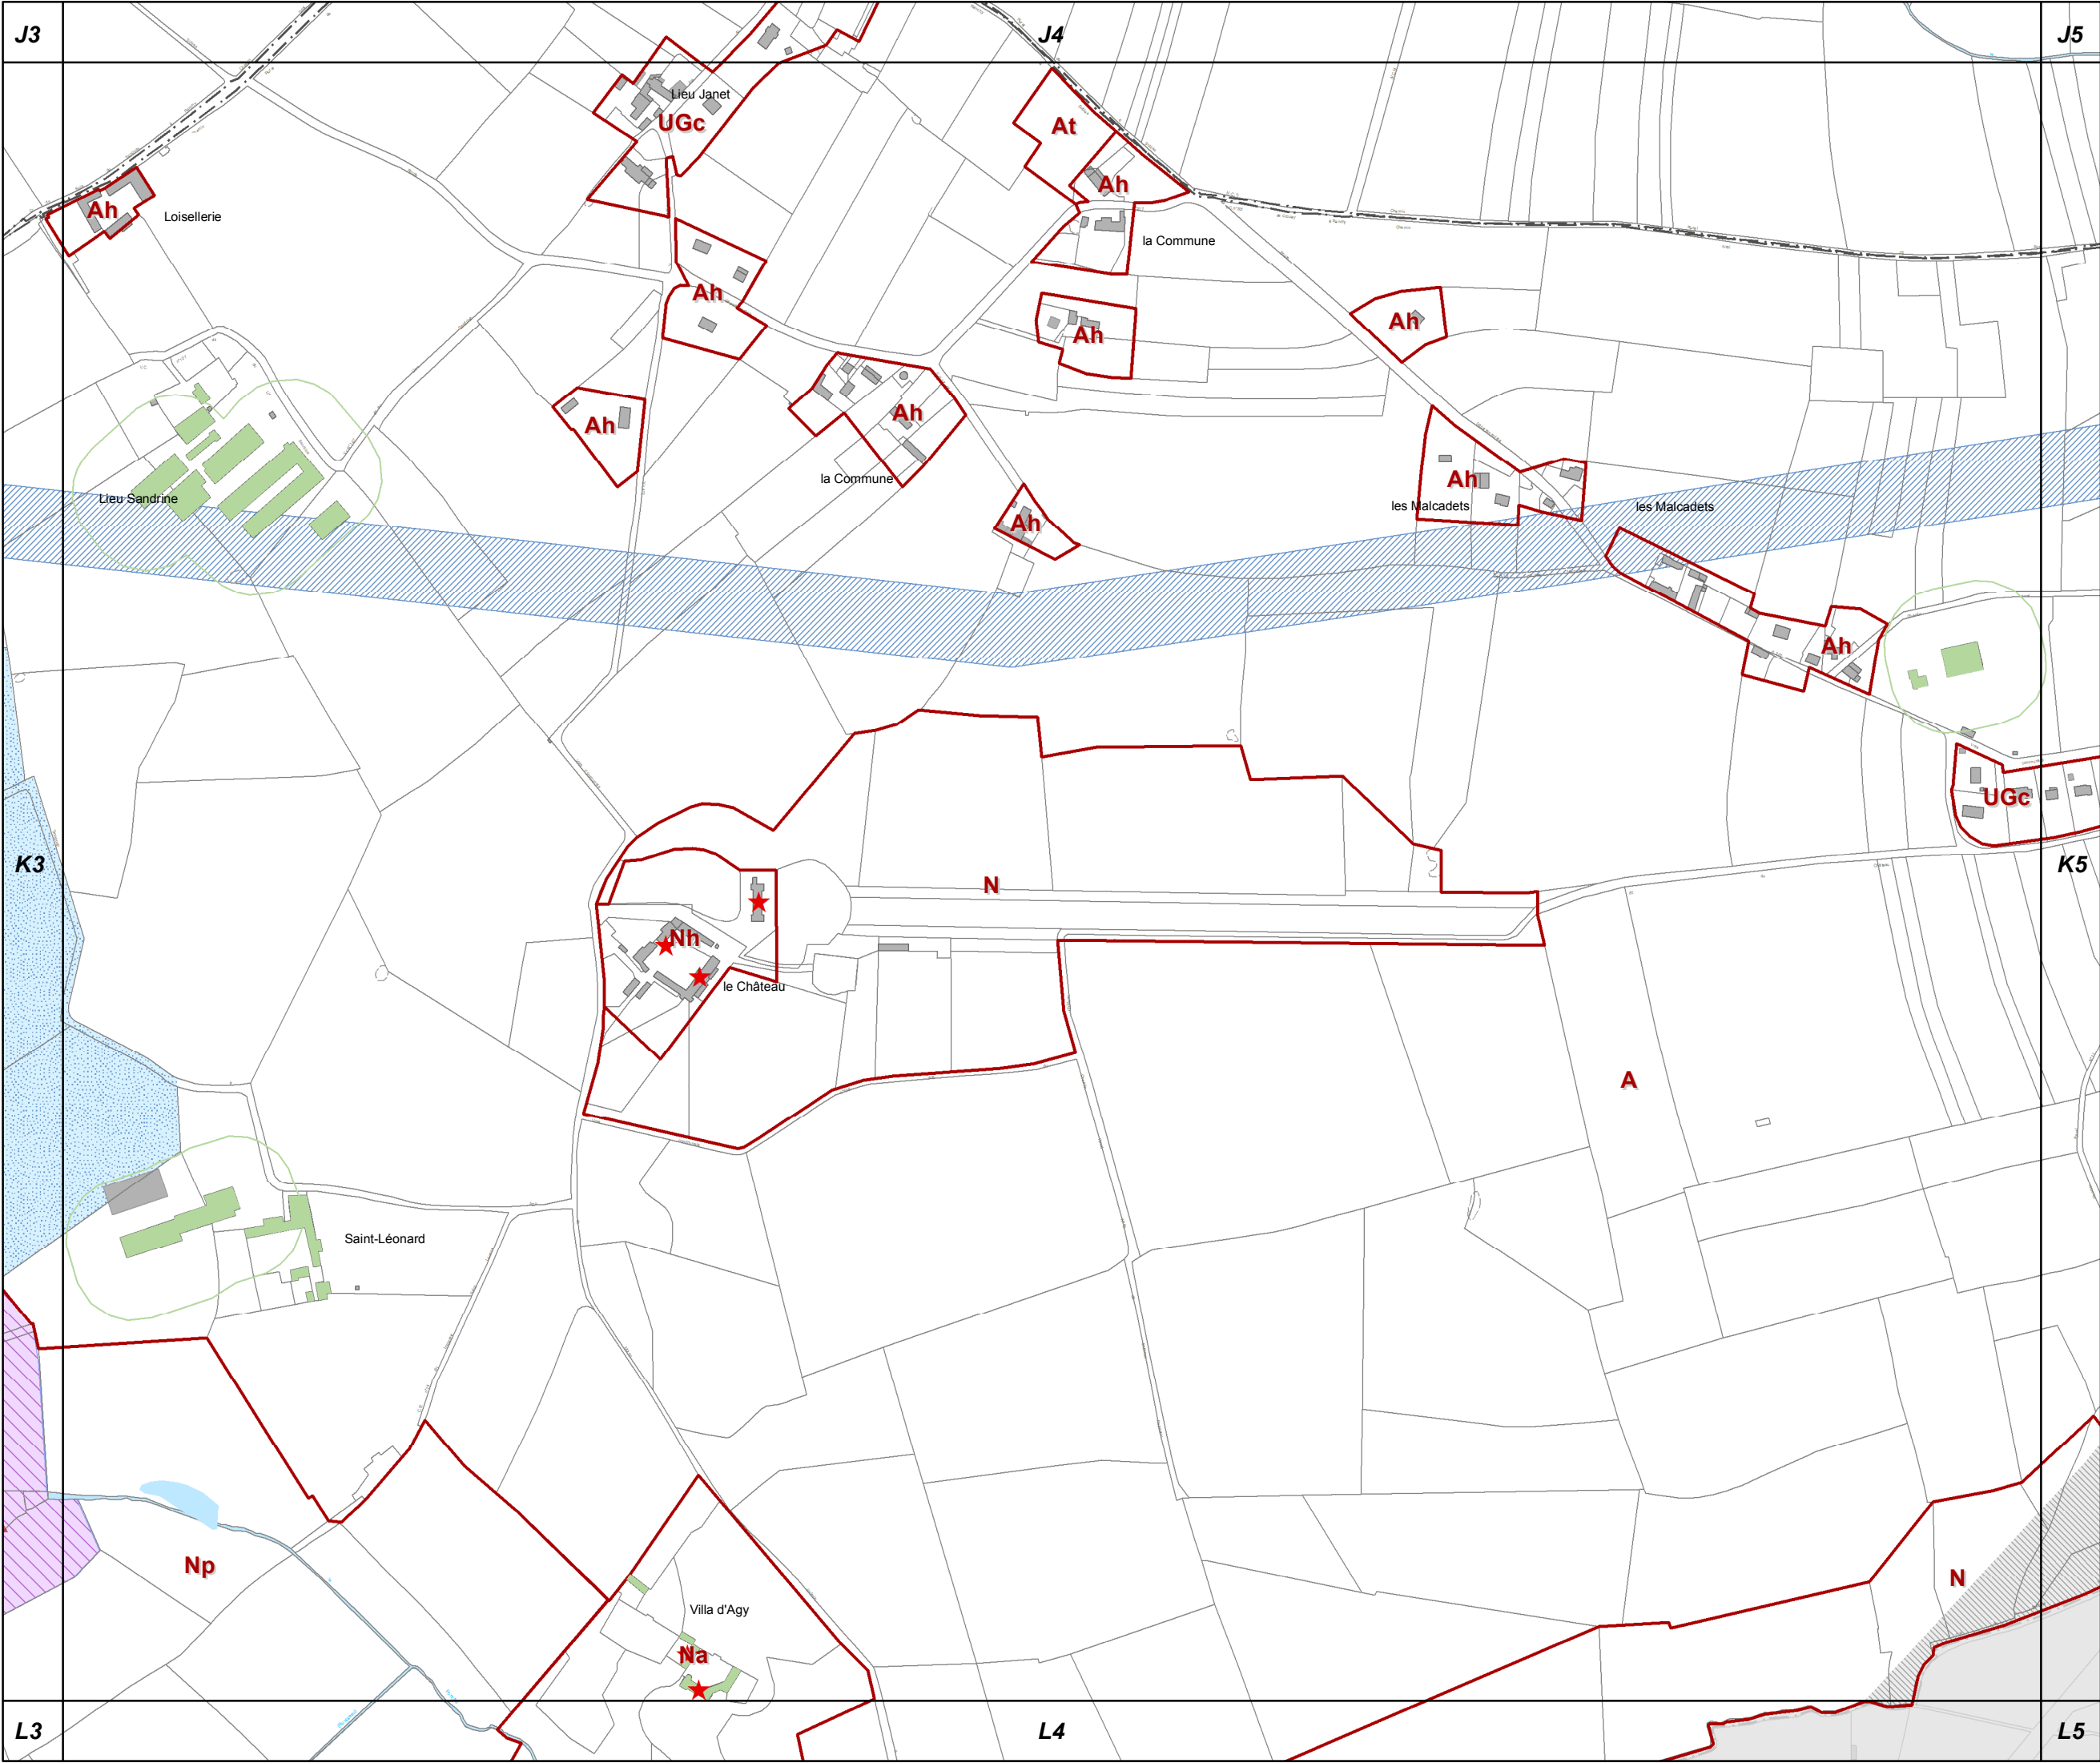



K5

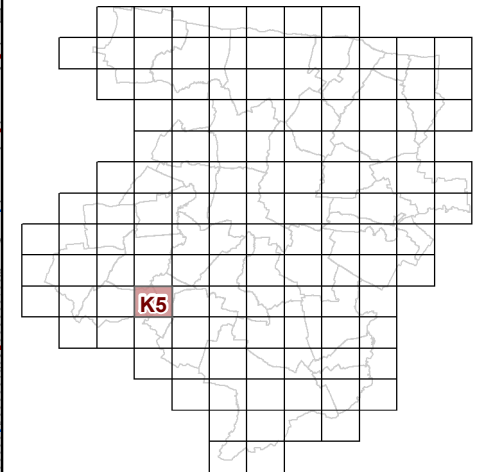


**53c REGLEMENT GRAPHIQUE
et PRESCRIPTIONS
D'URBANISME
1/5000è**

PLUi de BAYEUX INTERCOM

Modification n°5



0 125 Mètres

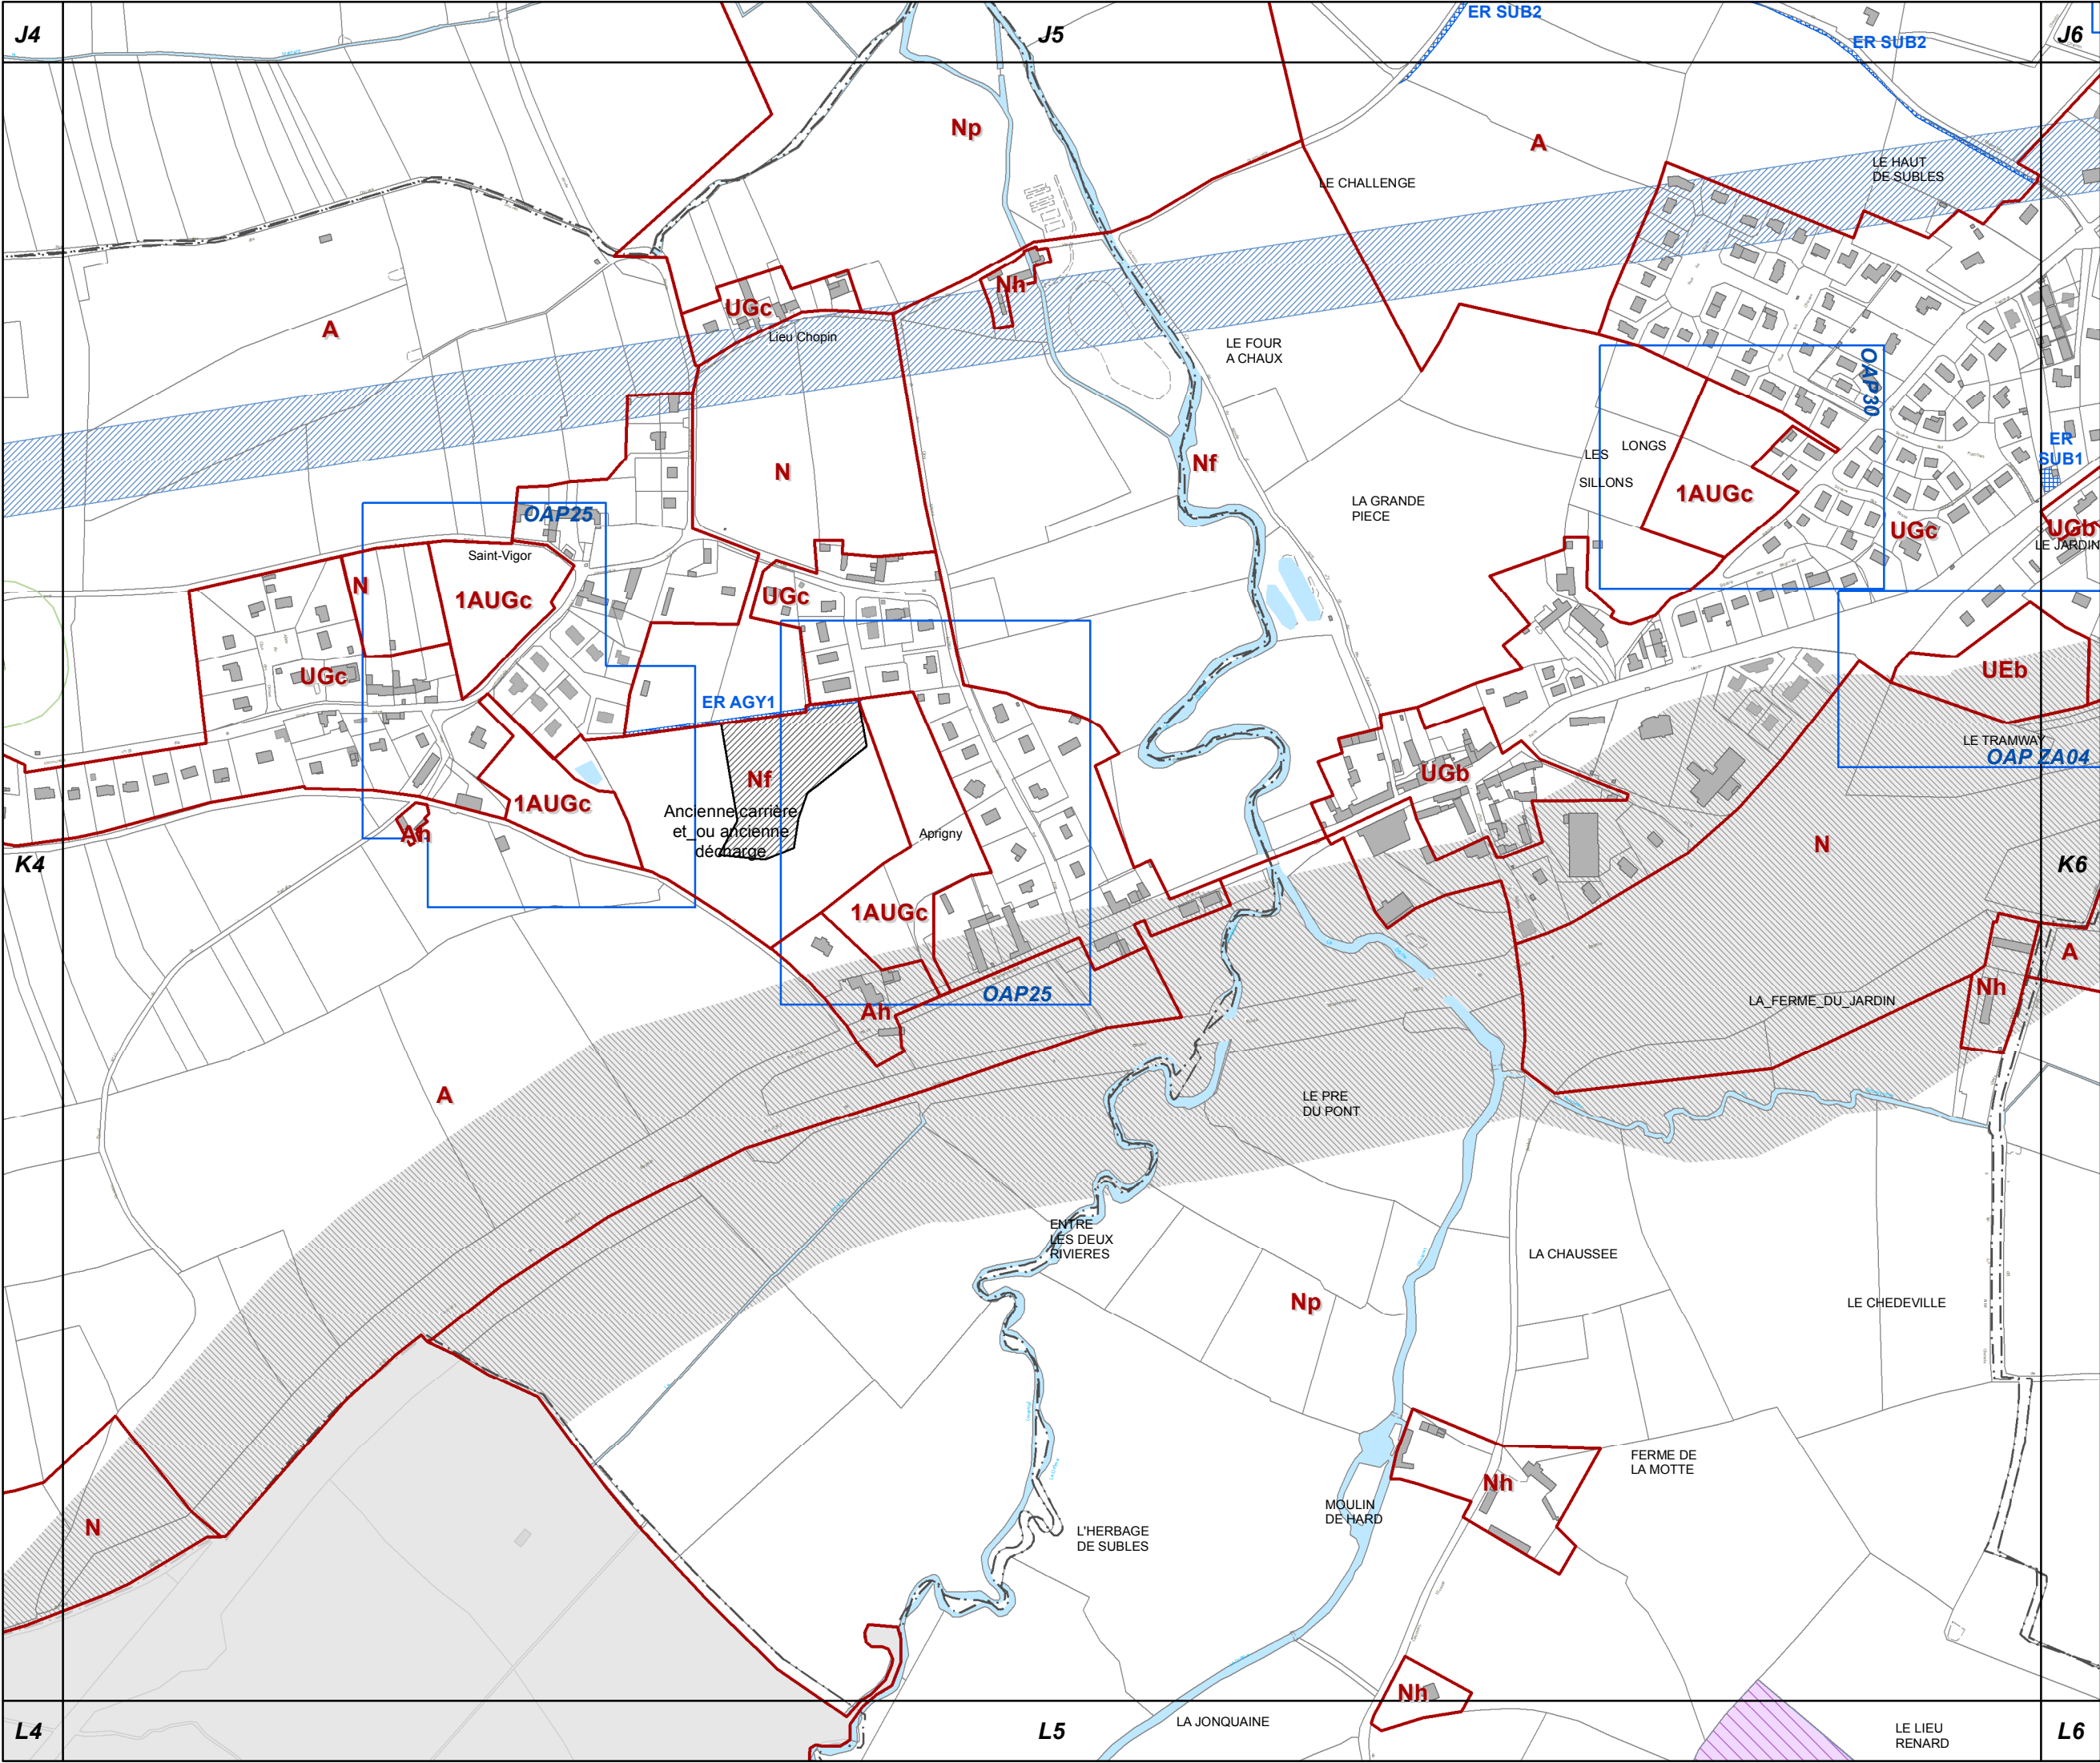




PLUi de BAYEUX INTERCOM

Modification n°5





K7

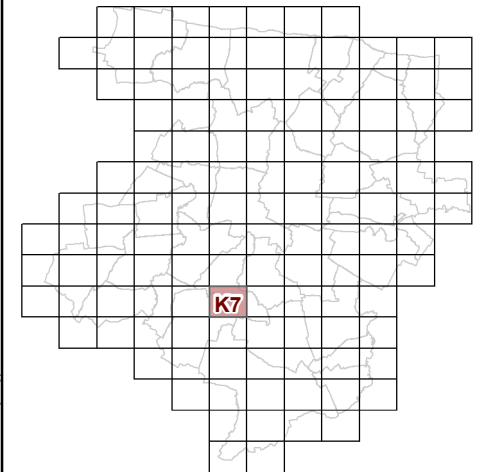


**53c REGLEMENT GRAPHIQUE
et PRESCRIPTIONS
D'URBANISME
1/5000è**

PLUi de BAYEUX INTERCOM

Modification n°5




0 125 Mètres

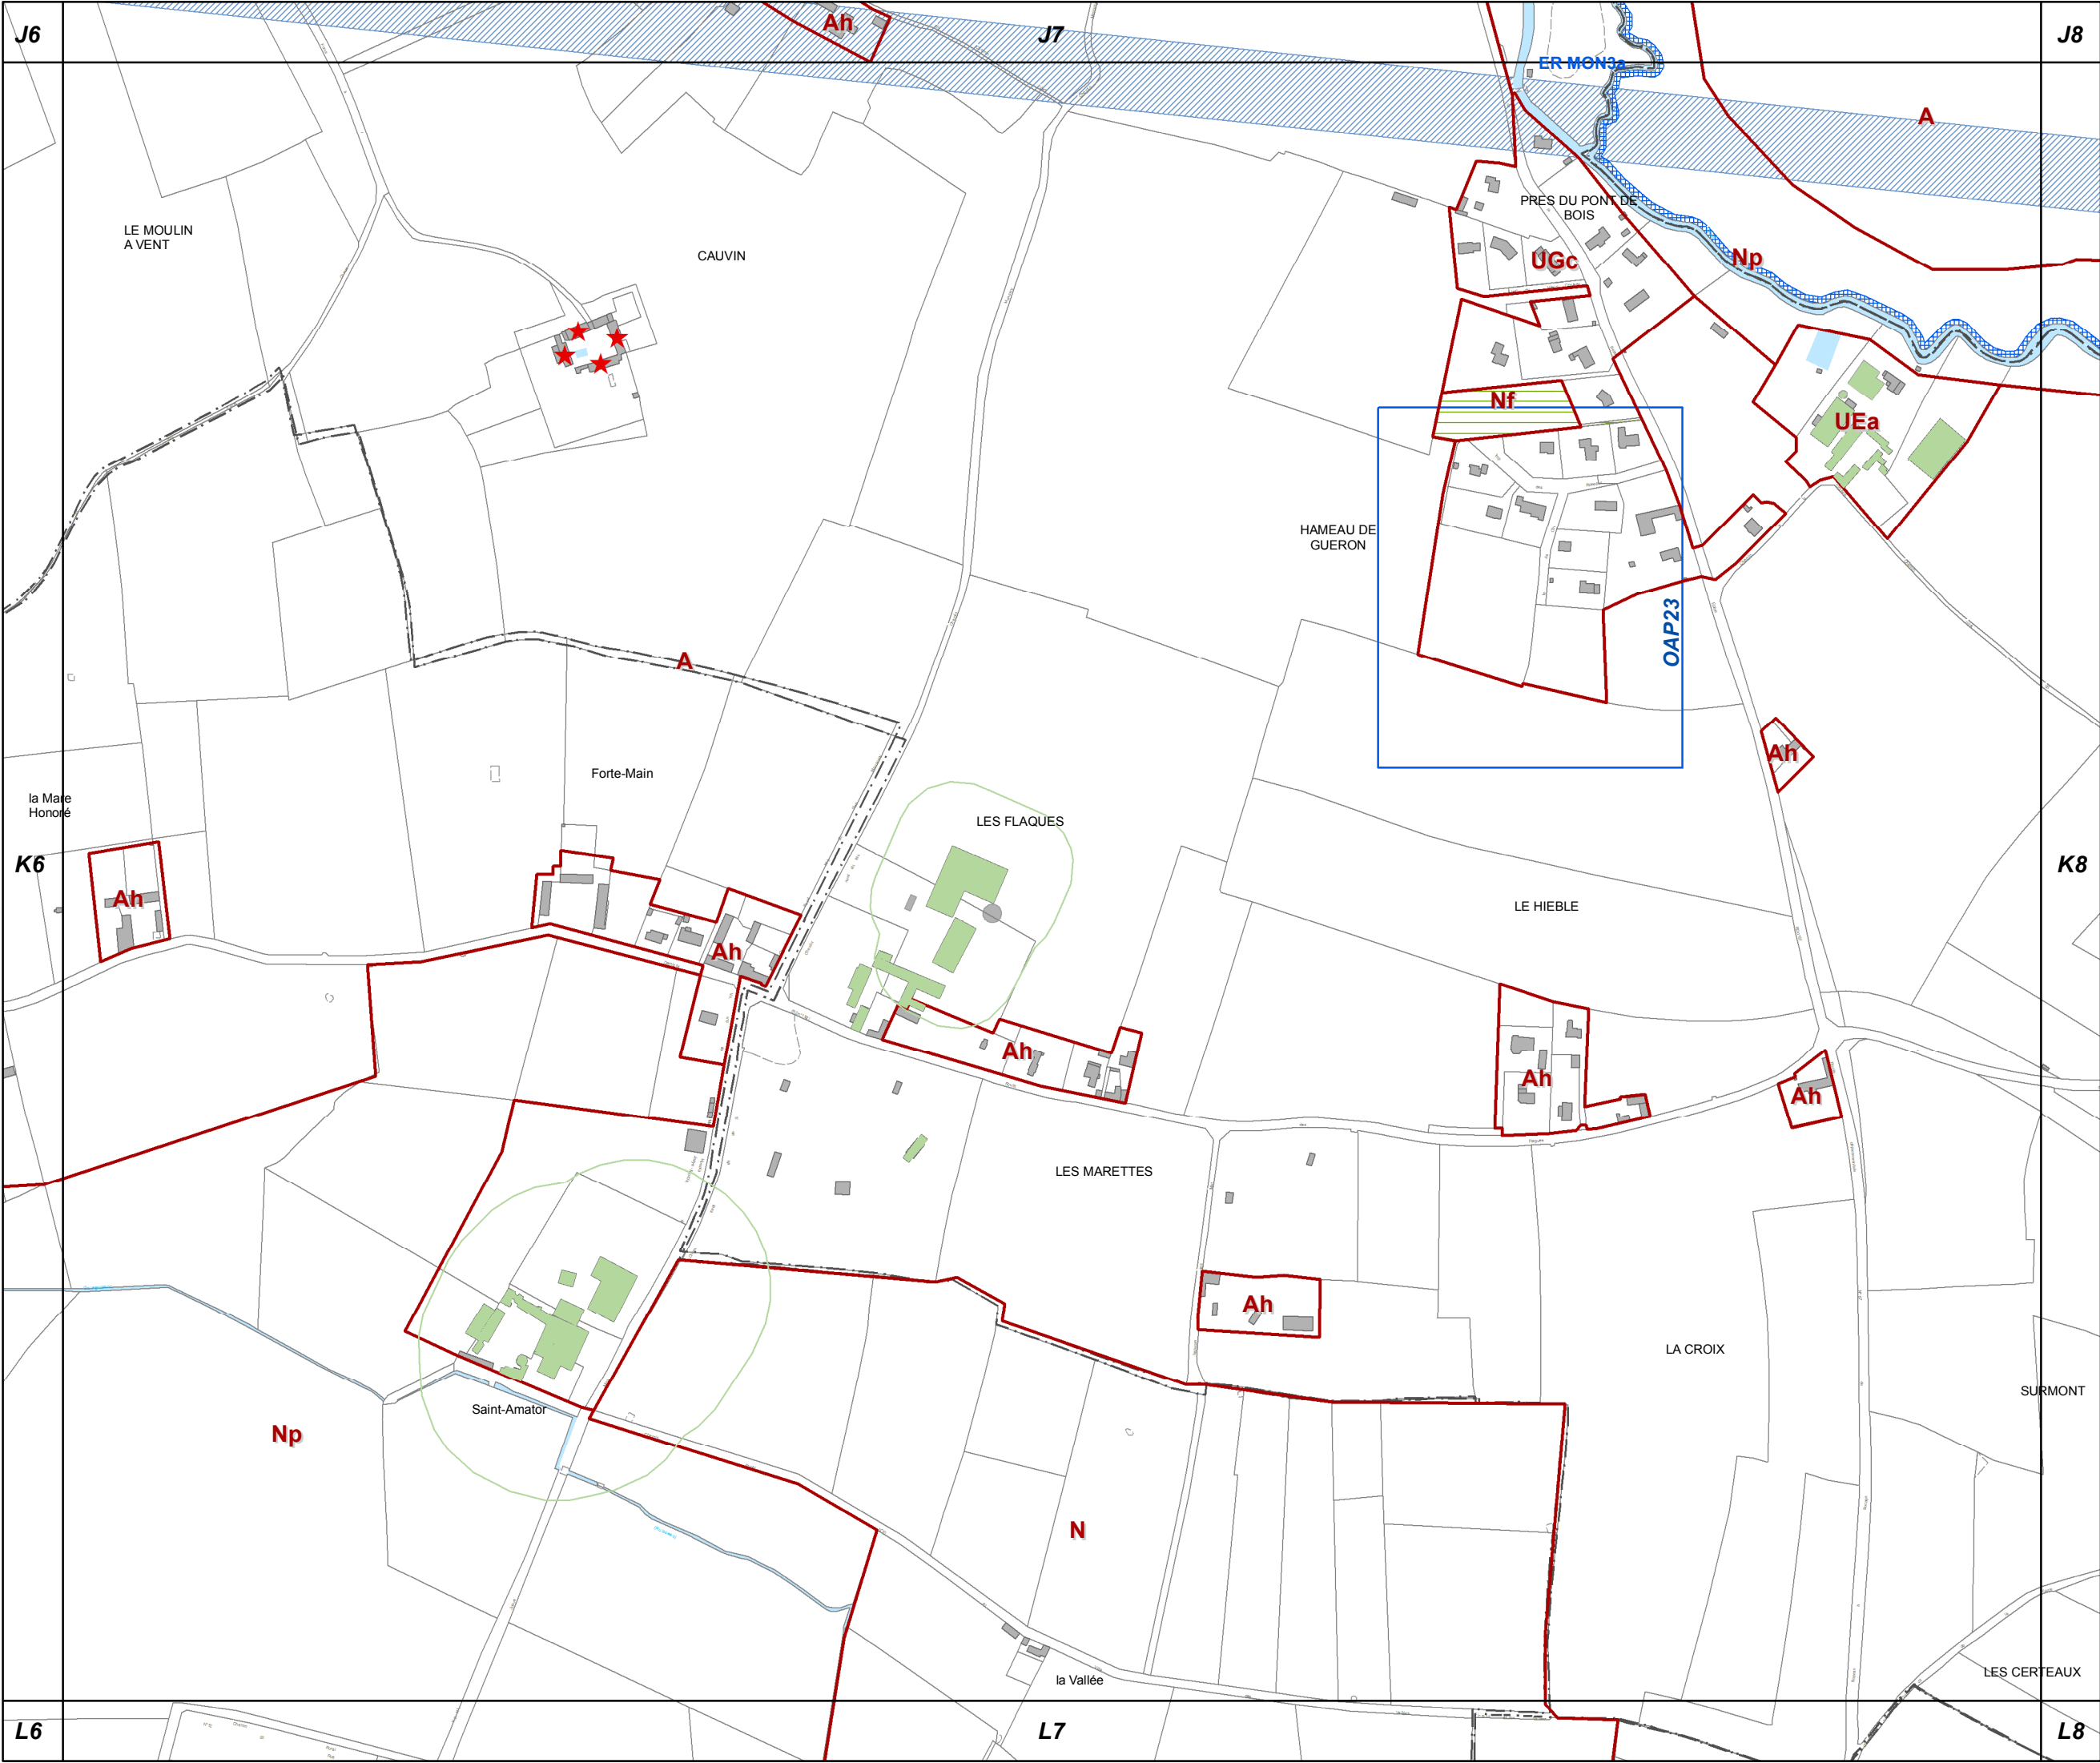



K8

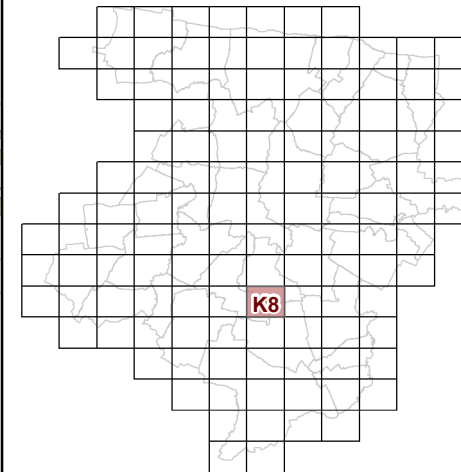


**53c REGLEMENT GRAPHIQUE
et PRESCRIPTIONS
D'URBANISME
1/5000è**

PLUi de BAYEUX INTERCOM

Modification n°5




0 125 Mètres

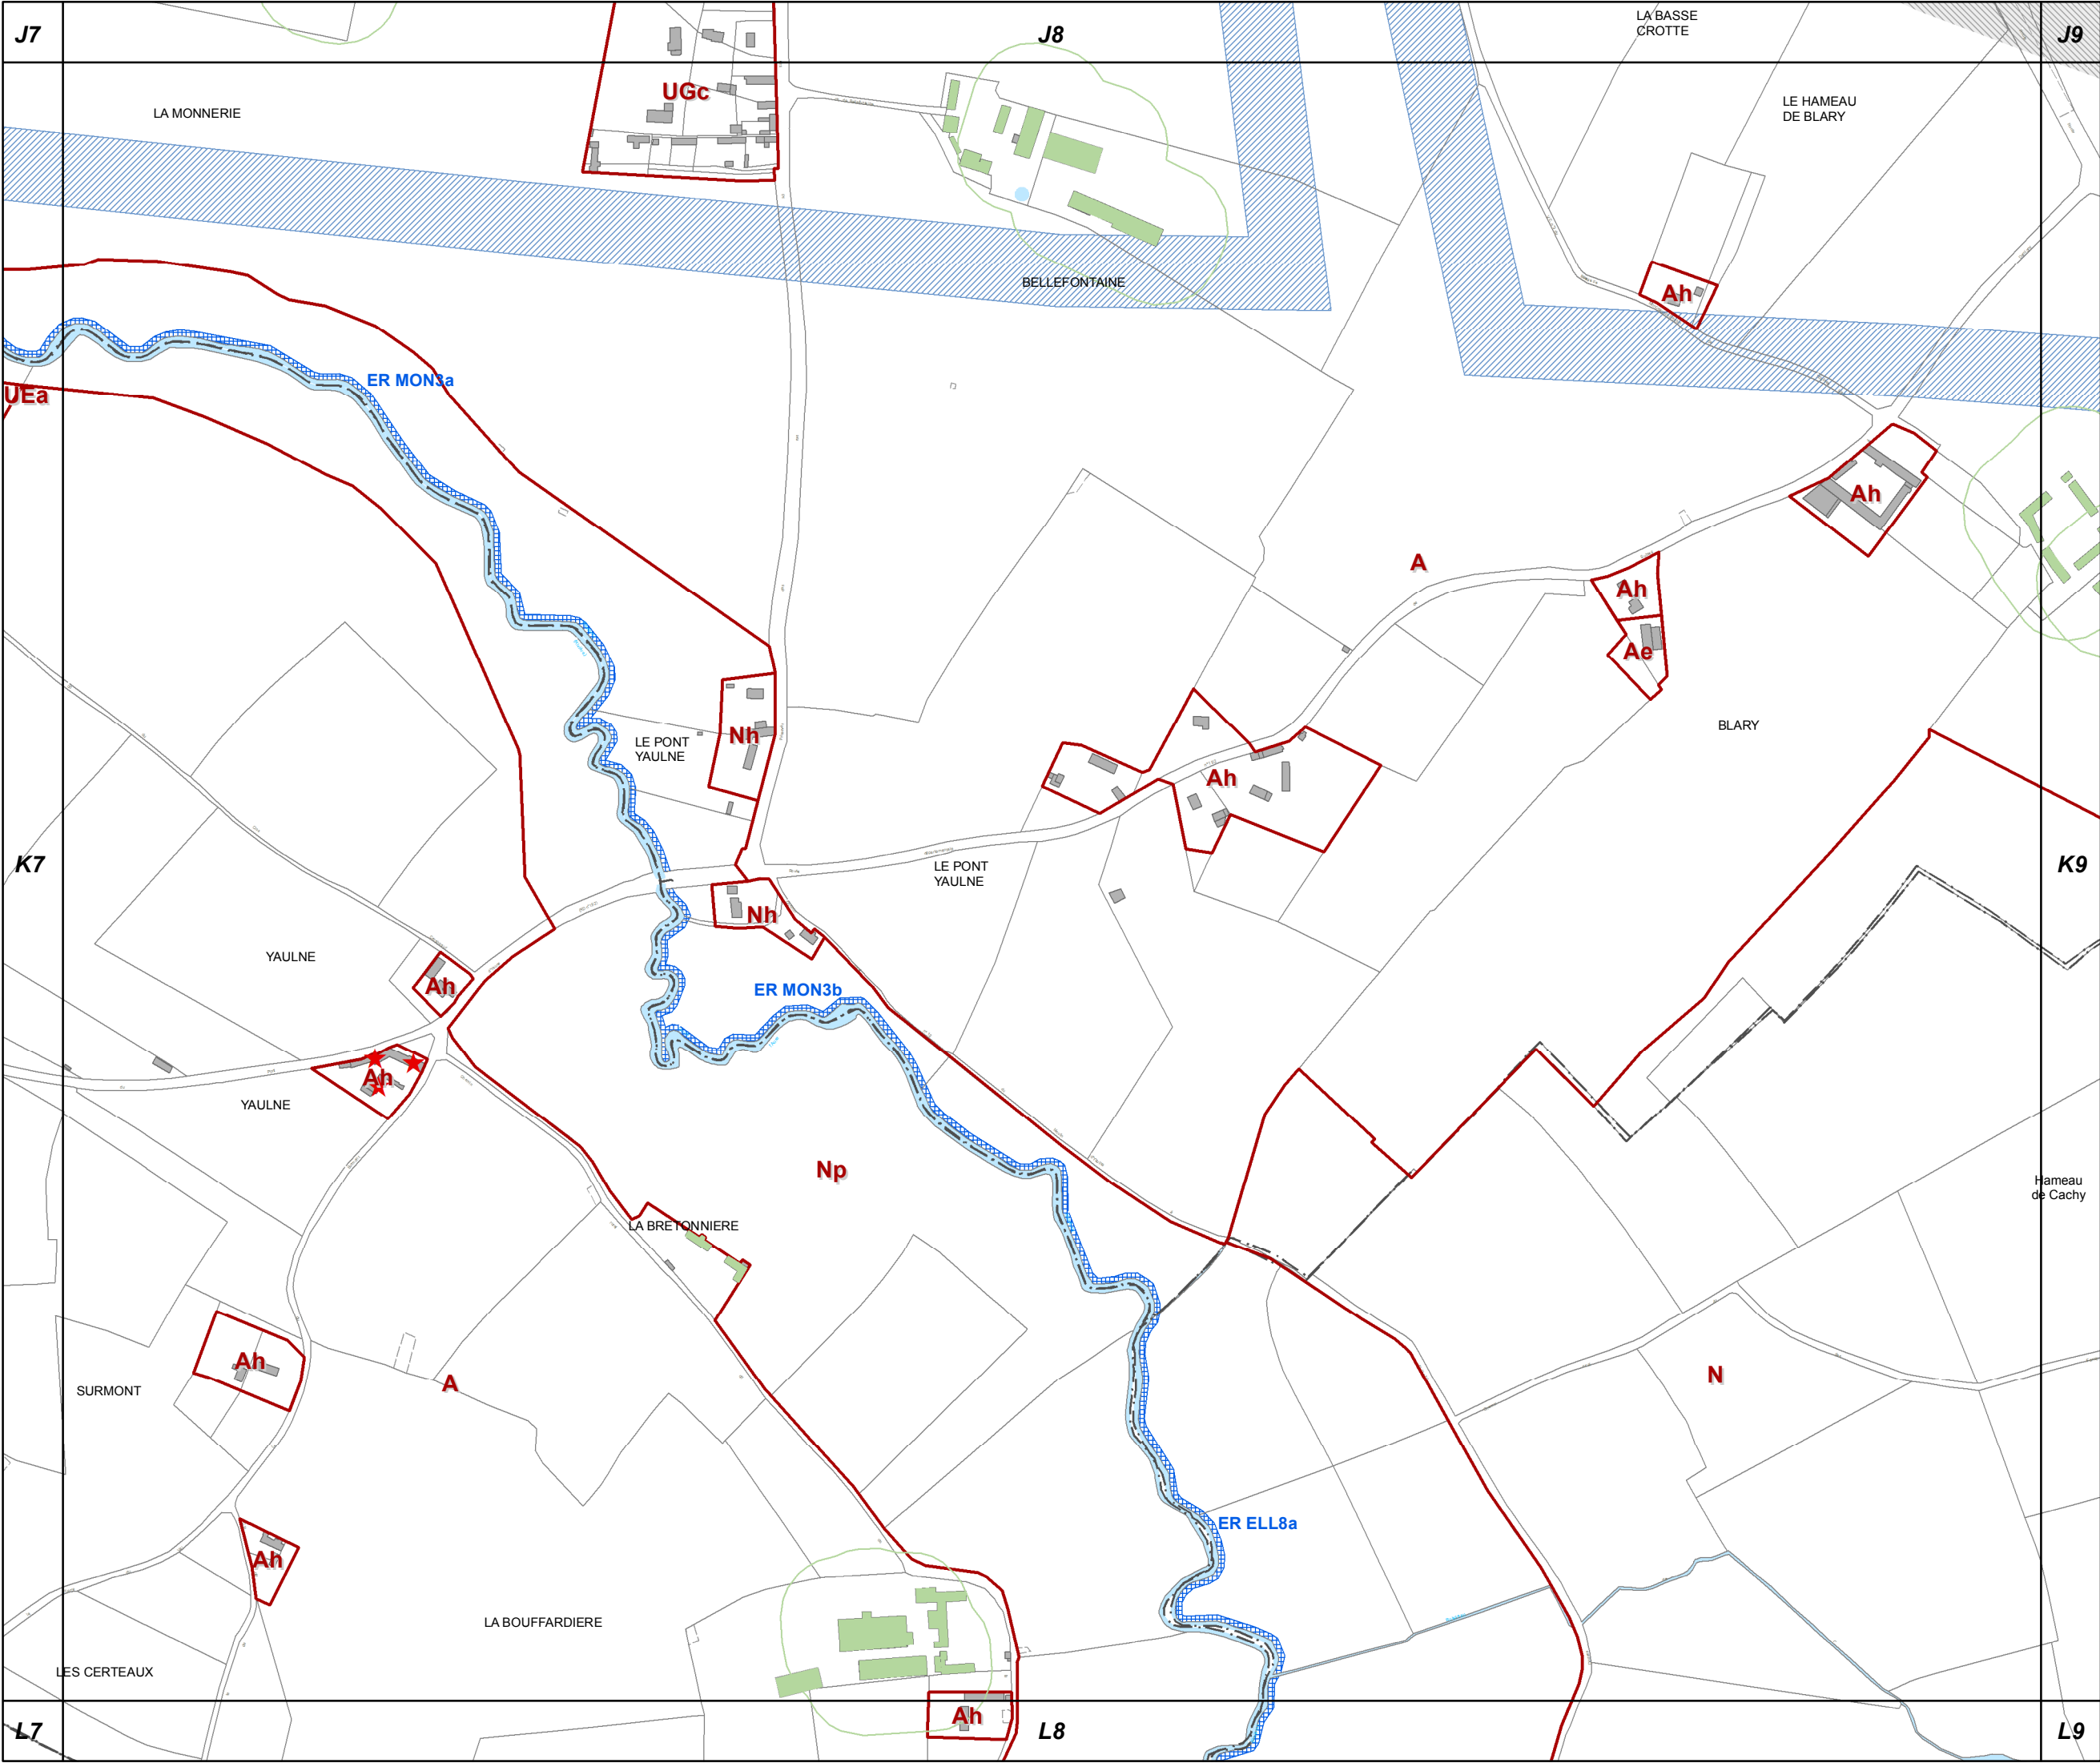



K9

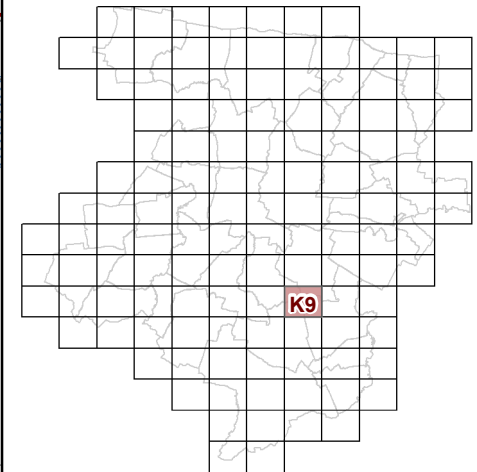


**53c REGLEMENT GRAPHIQUE
et PRESCRIPTIONS
D'URBANISME
1/5000è**

PLUi de BAYEUX INTERCOM

Modification n°5




0 125 Mètres

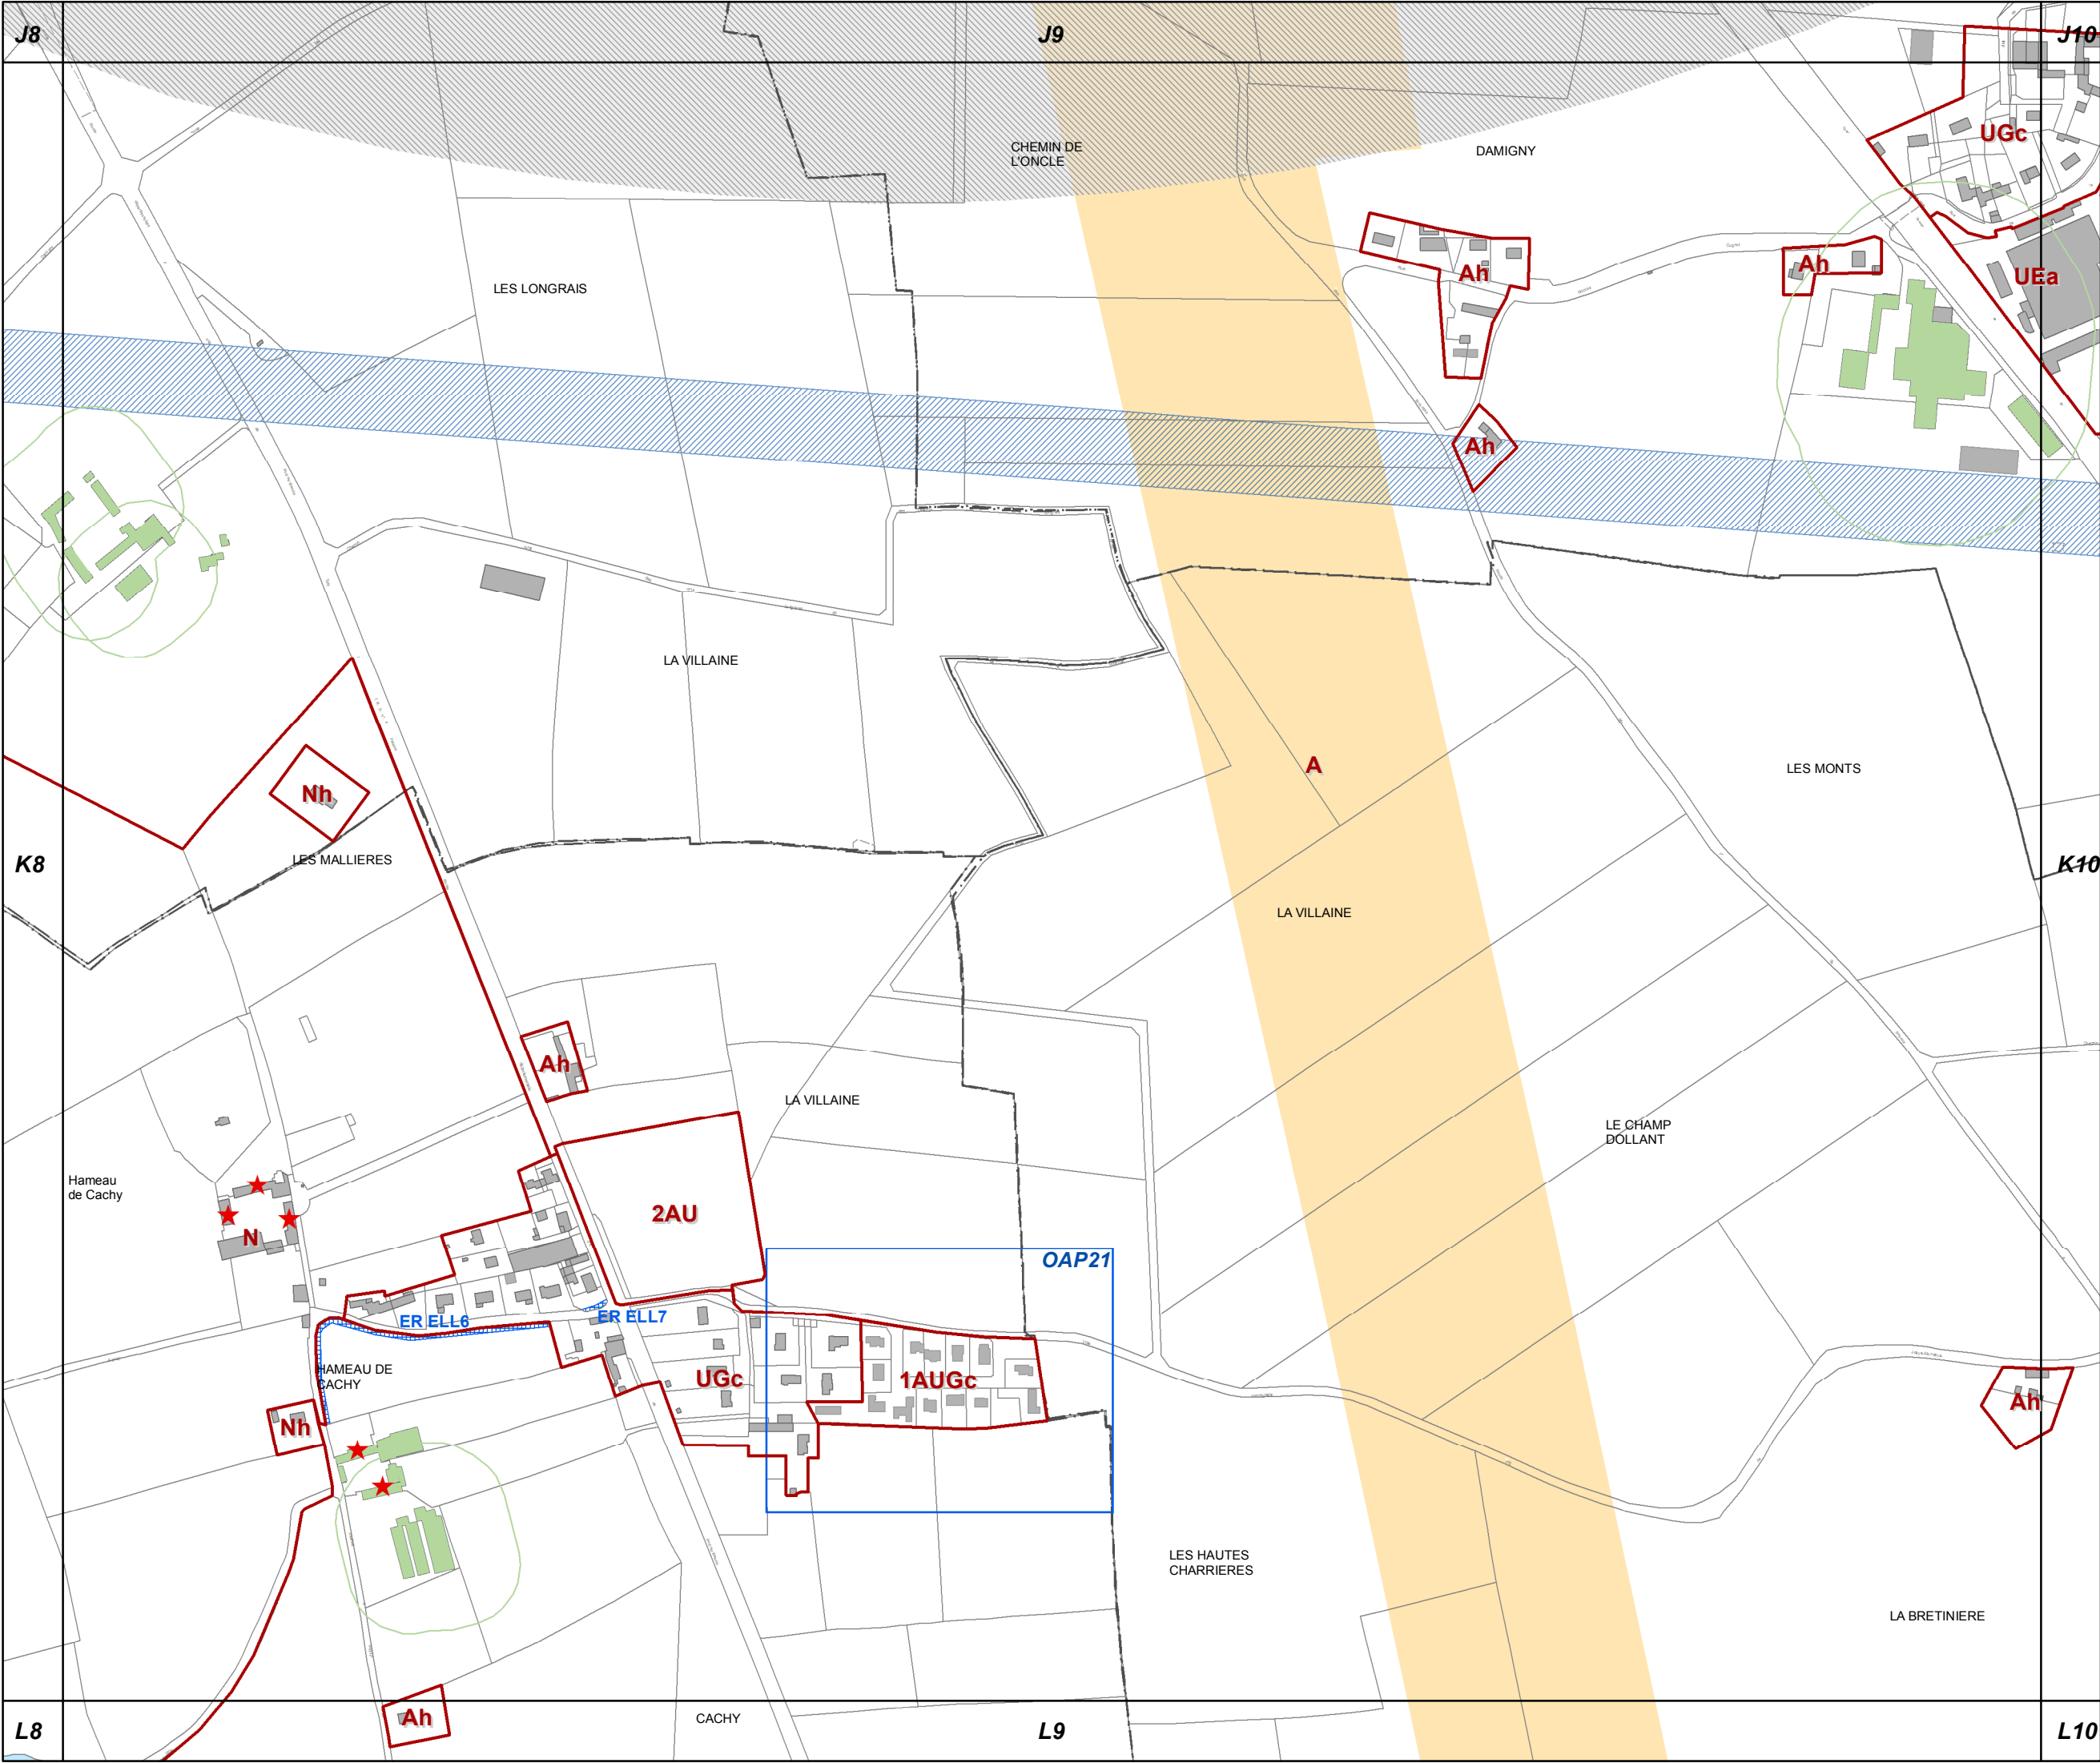



K10

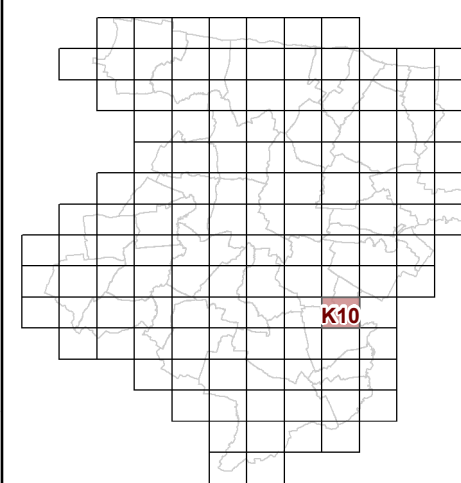


53c REGLEMENT GRAPHIQUE
et PRESCRIPTIONS
D'URBANISME
1/5000è

PLUi de BAYEUX INTERCOM

Modification n°5




0 125
Mètres

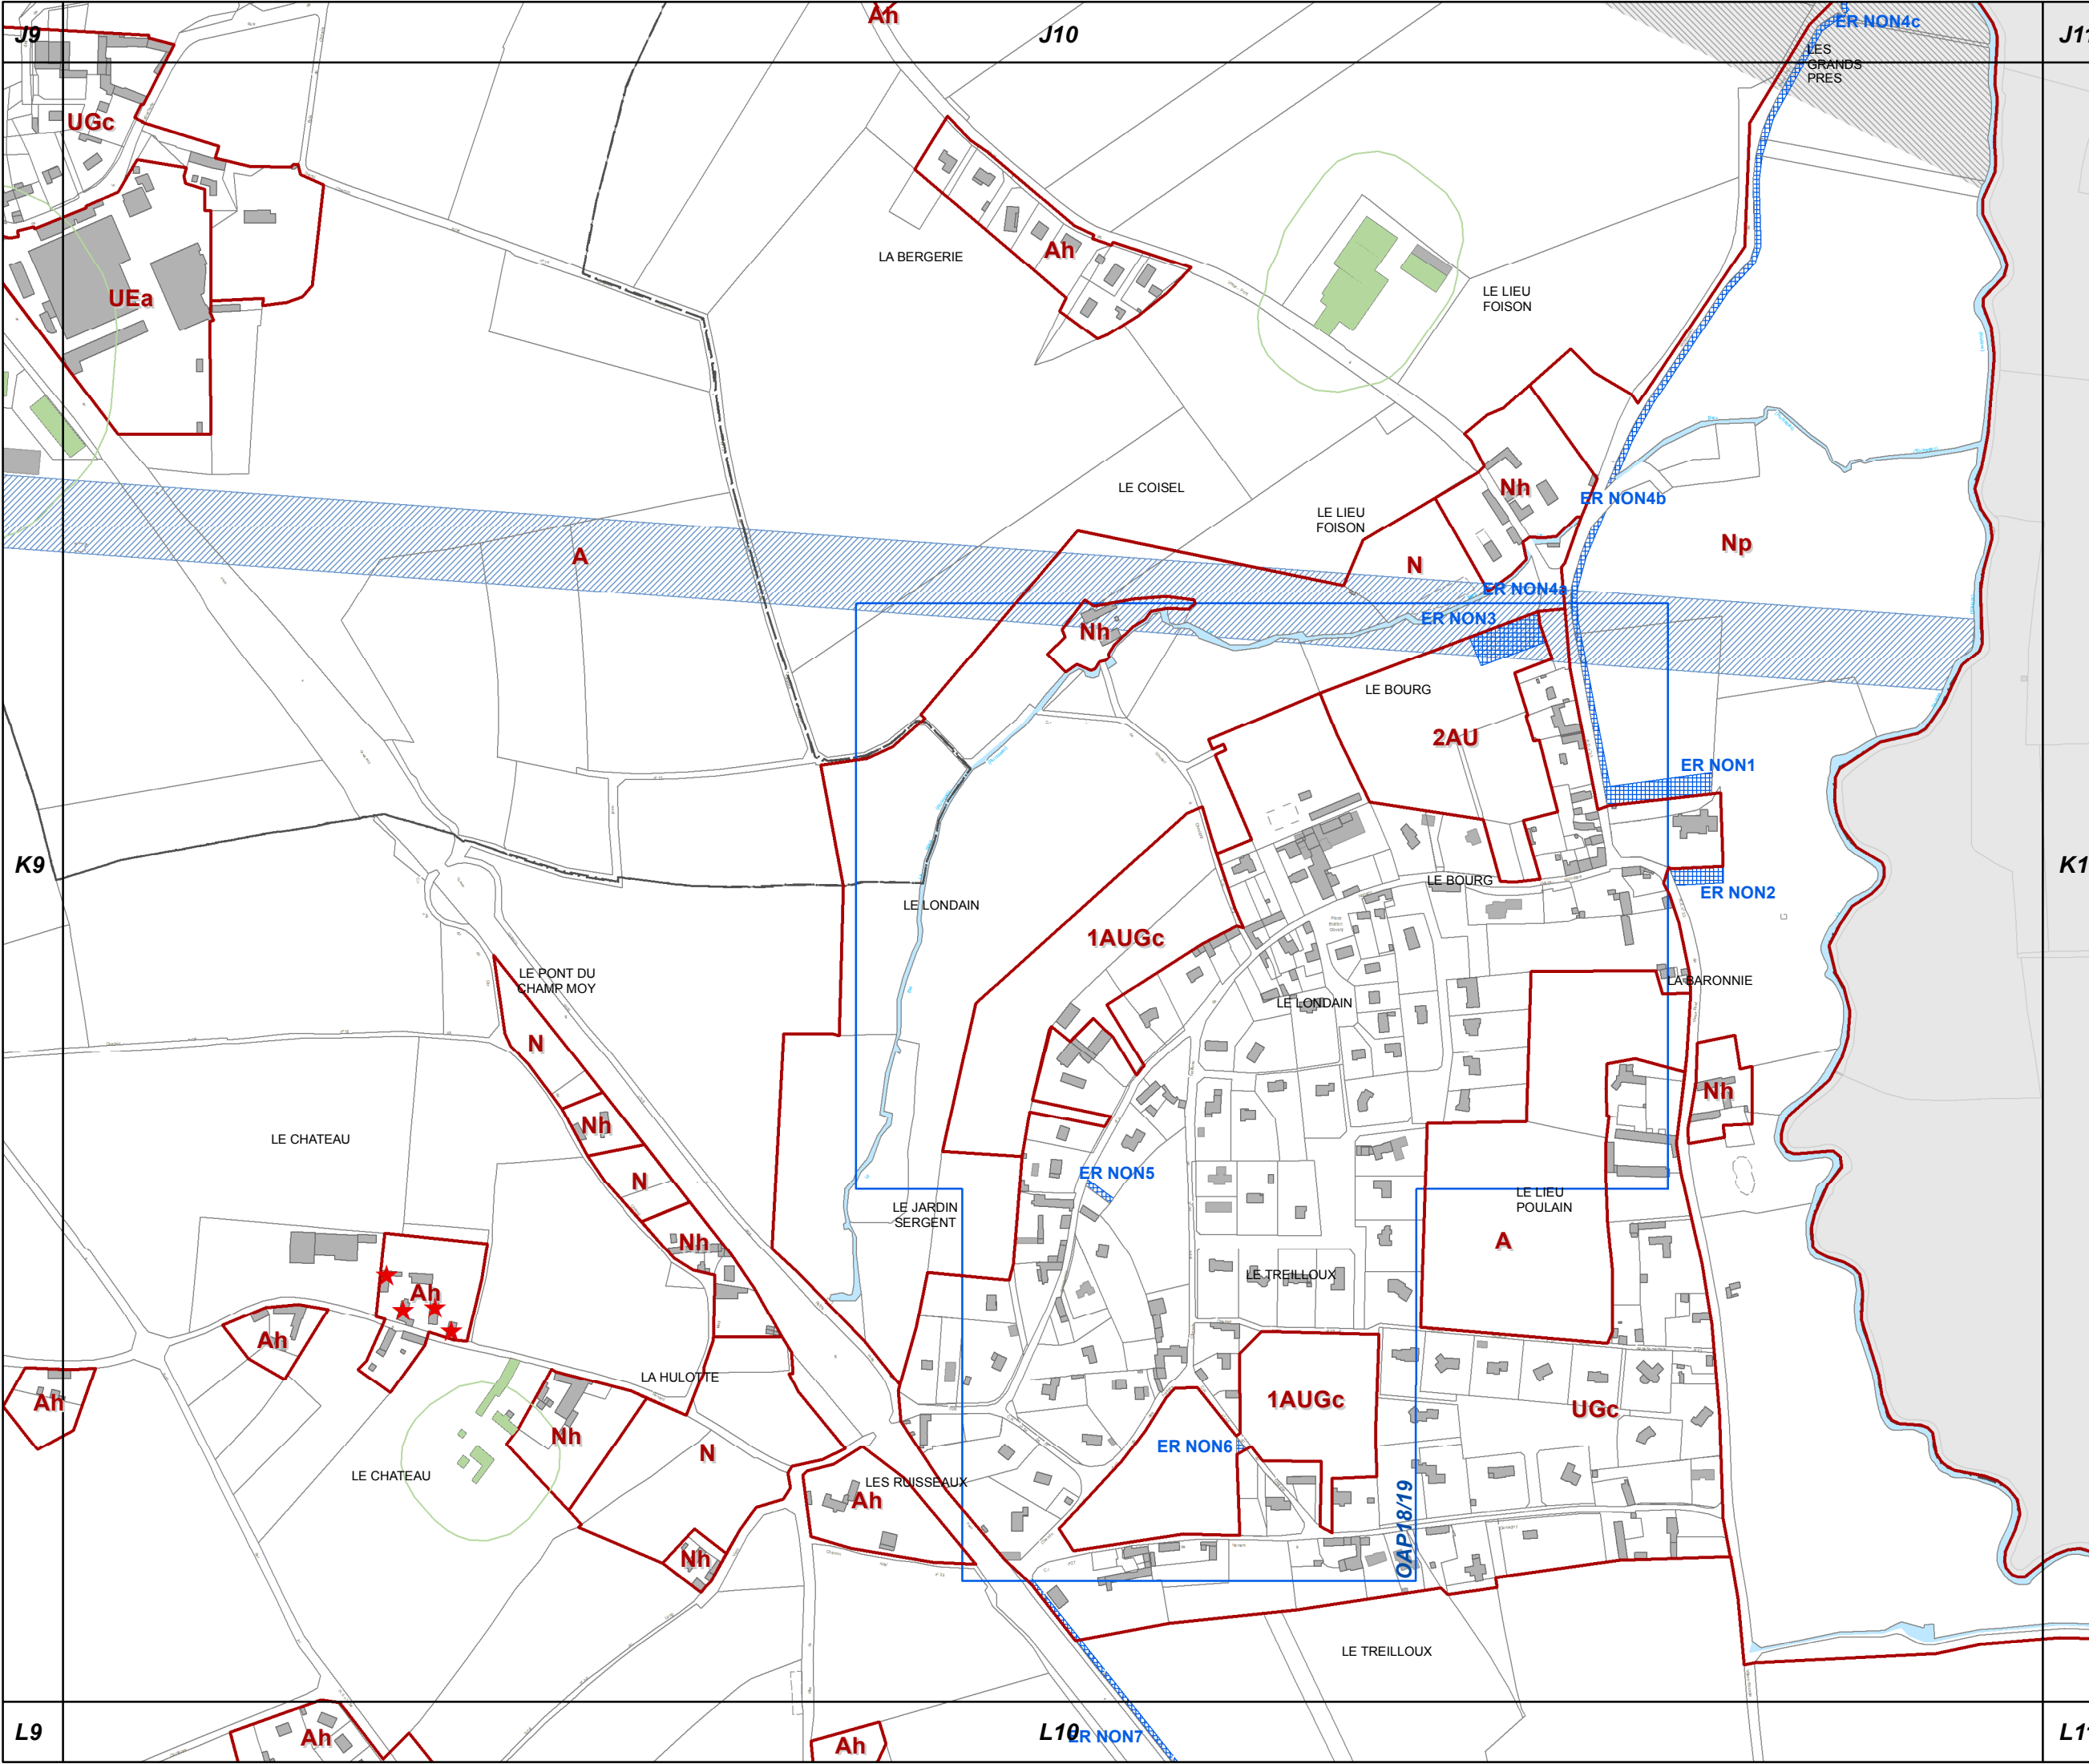



K11

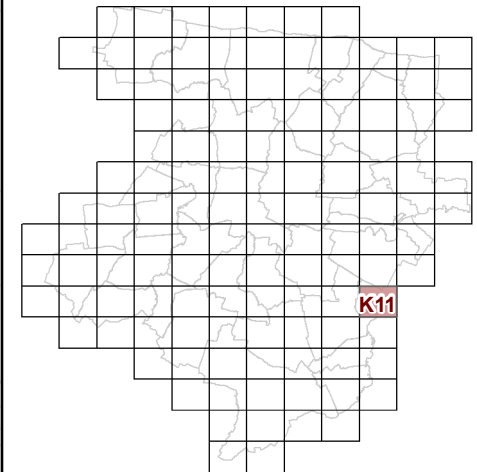


**53c REGLEMENT GRAPHIQUE
et PRESCRIPTIONS
D'URBANISME
1/5000è**


PLUi de BAYEUX INTERCOM

Modification n°5



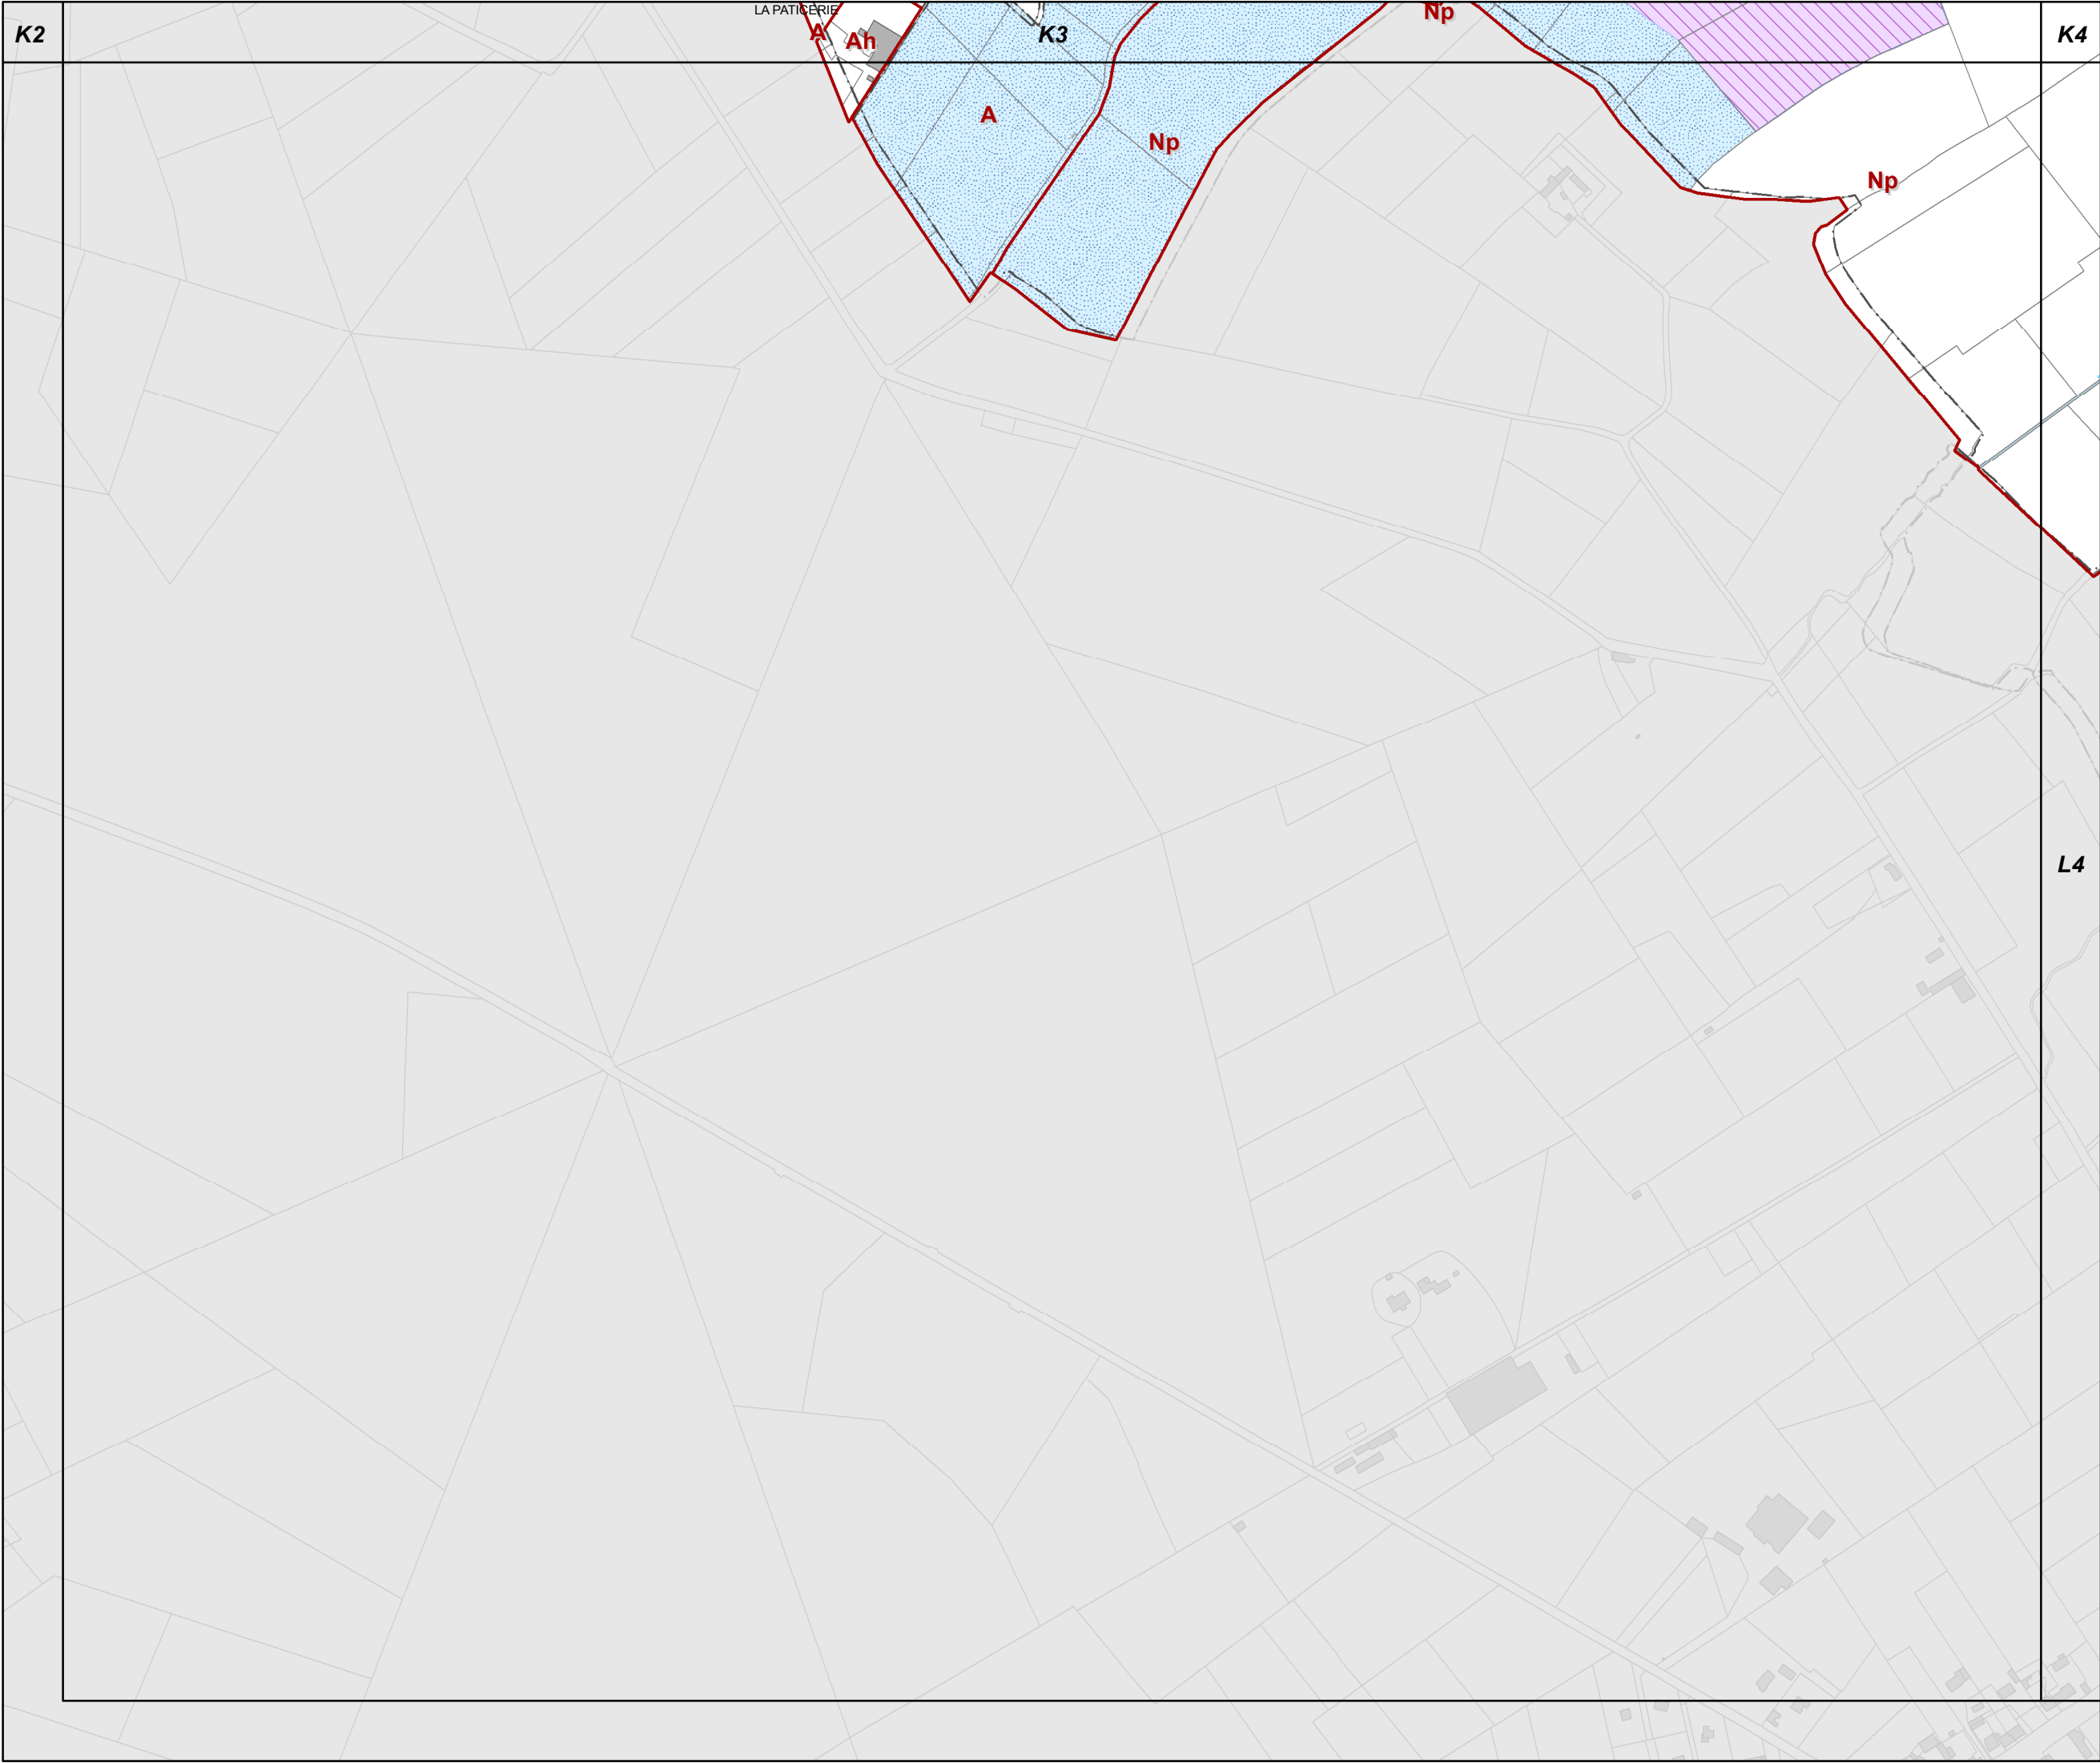

L3

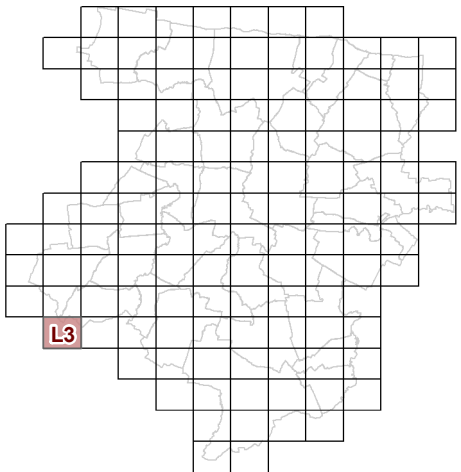


L4

53c REGLEMENT GRAPHIQUE
et PRESCRIPTIONS
D'URBANISME
1/5000è


PLUi de BAYEUX INTERCOM

Modification n°5

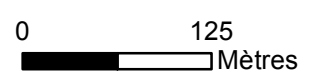



L4

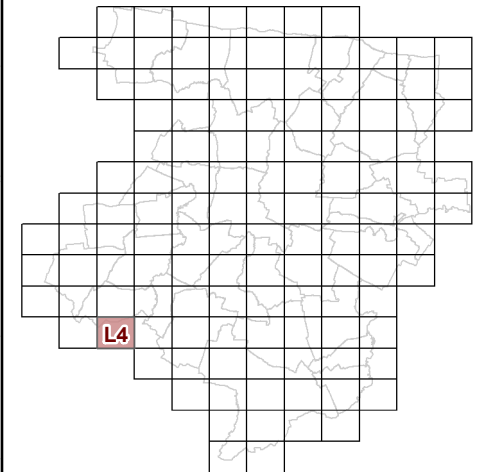


53c REGLEMENT GRAPHIQUE
et PRESCRIPTIONS
D'URBANISME
1/5000è


PLUi de BAYEUX INTERCOM

Modification n°5



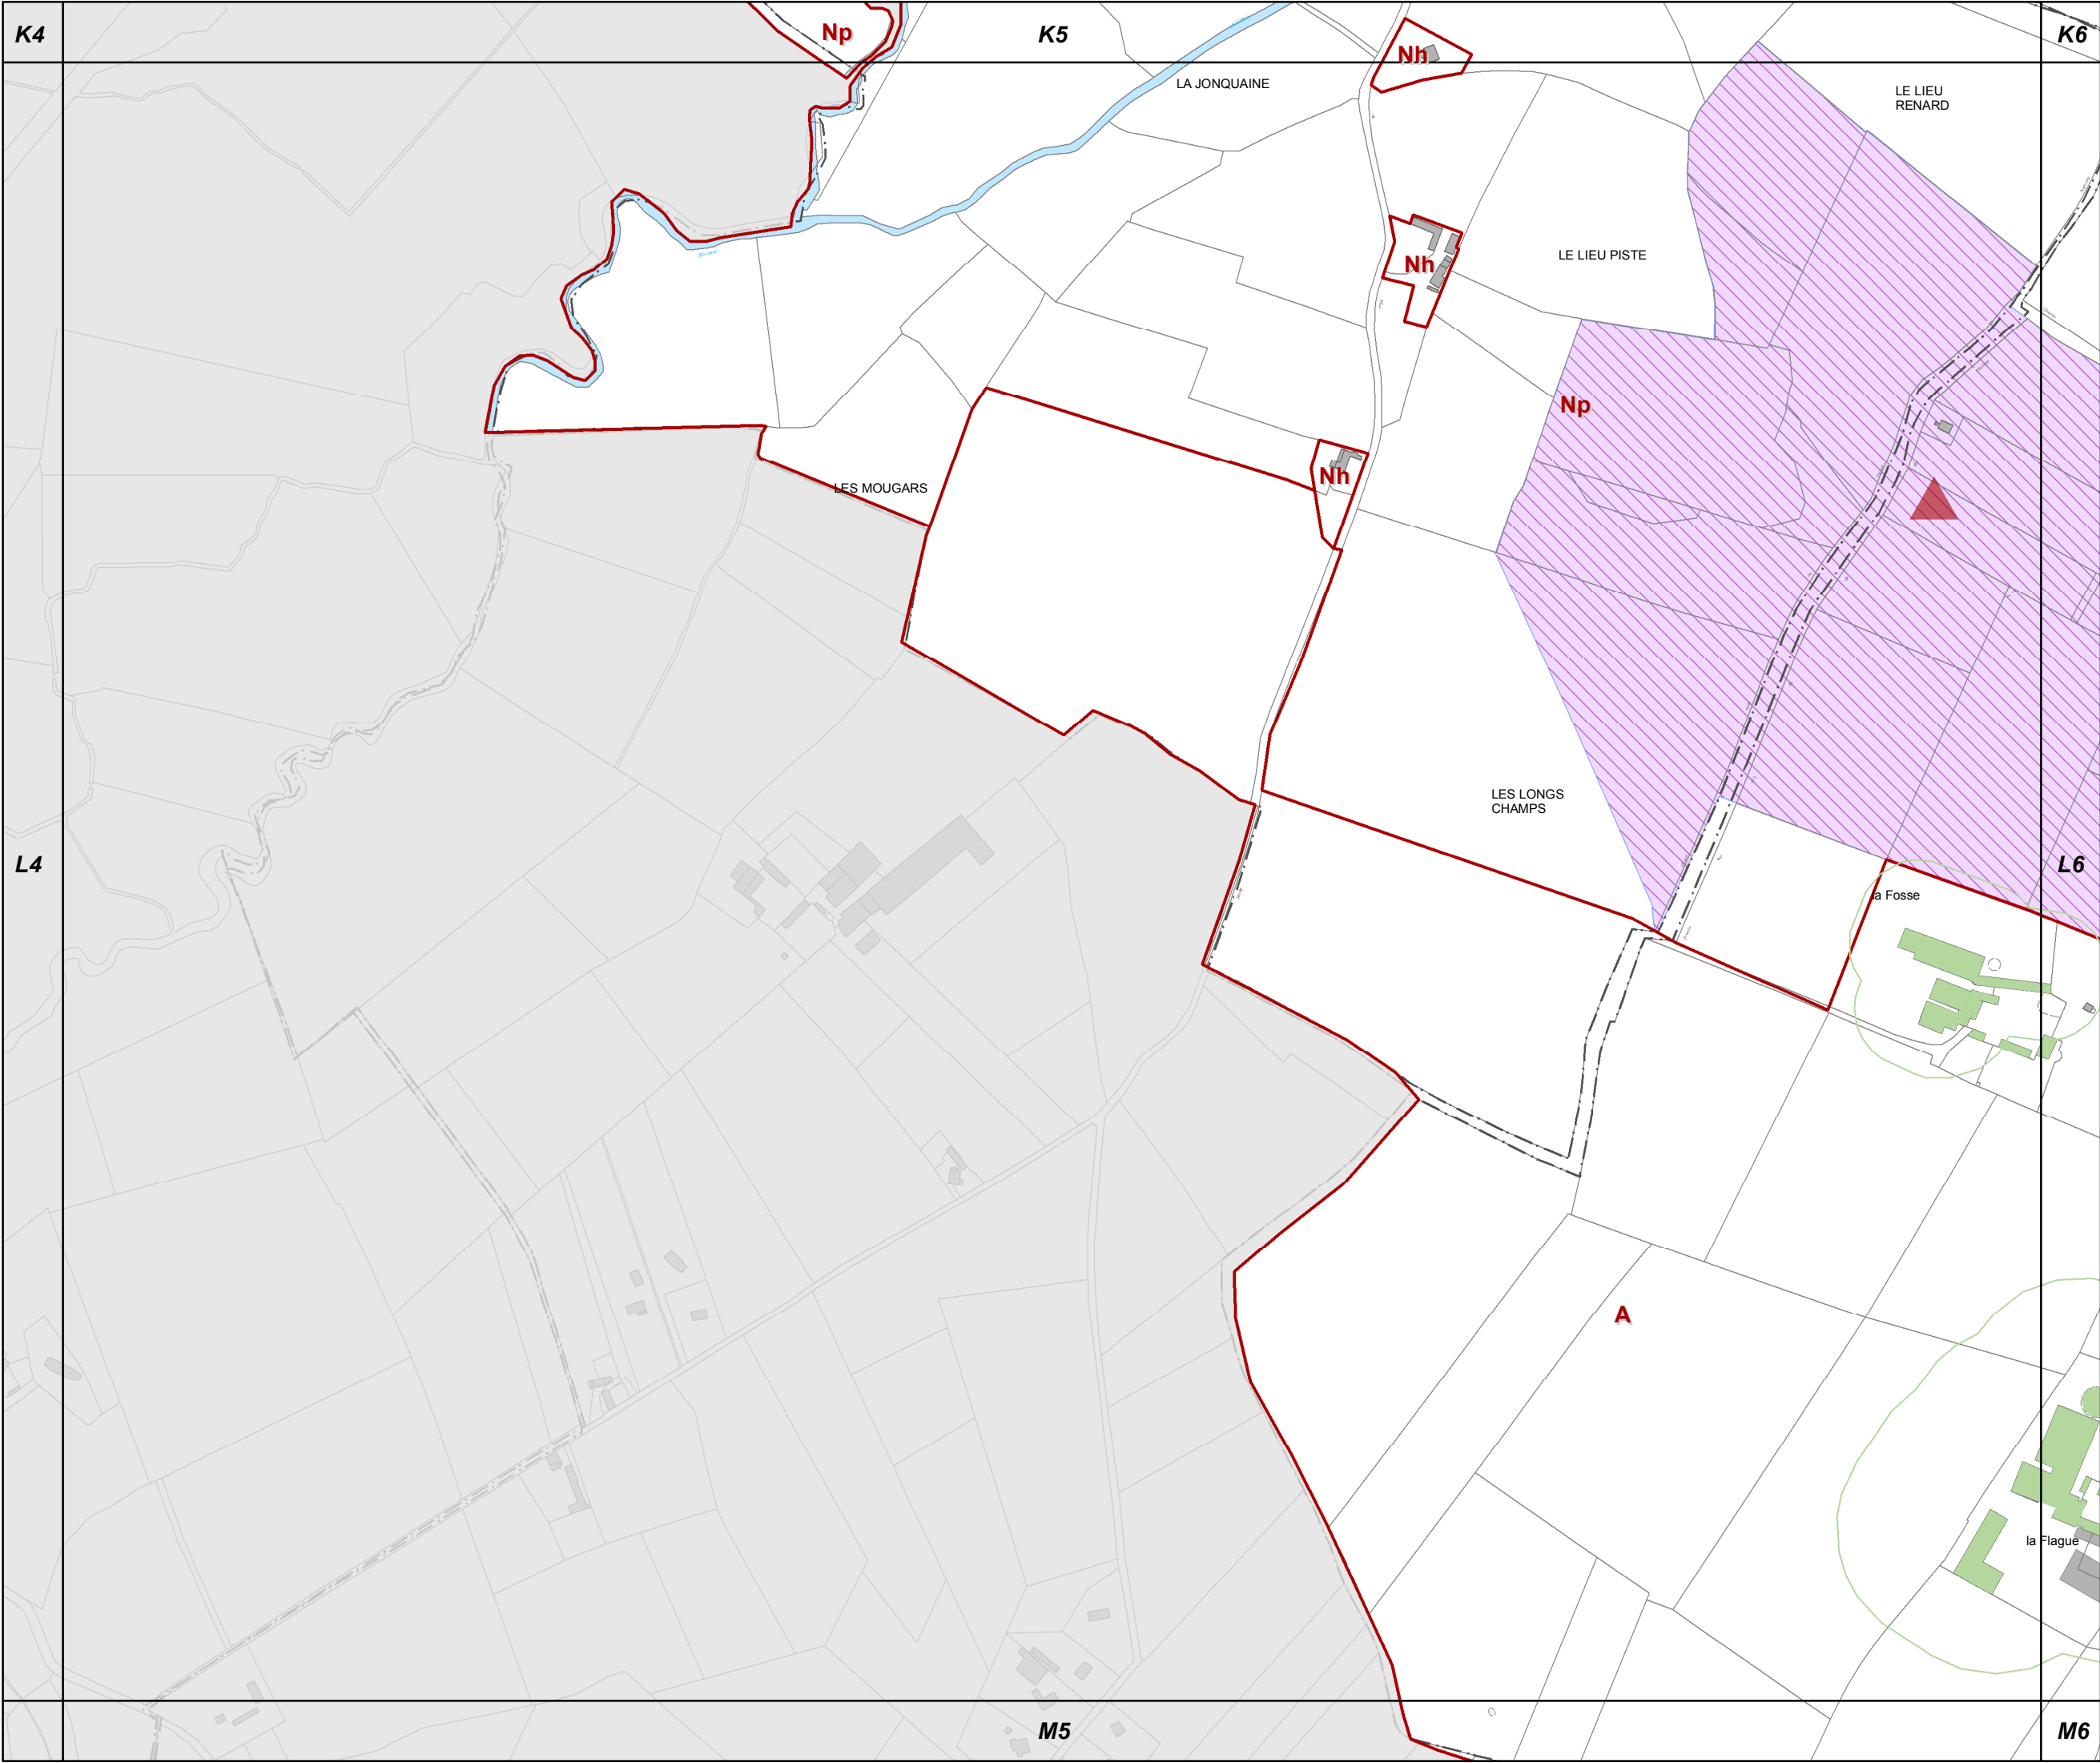


L5

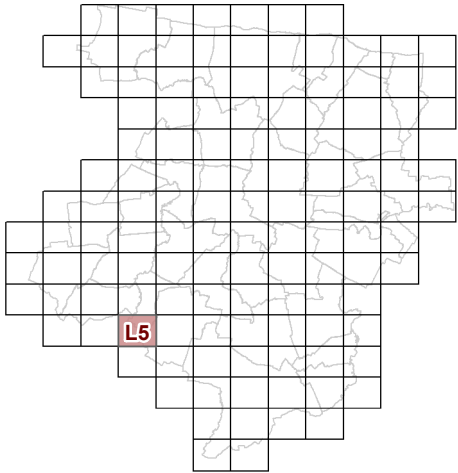

53c REGLEMENT GRAPHIQUE
et PRESCRIPTIONS
D'URBANISME
1/5000è


PLUi de BAYEUX INTERCOM

Modification n°5

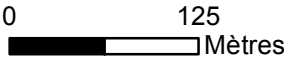



L6

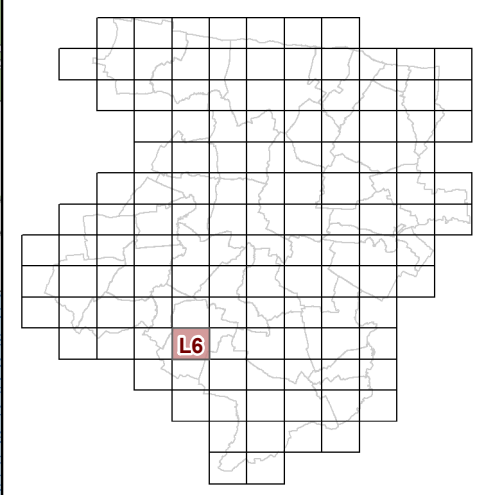


**53c REGLEMENT GRAPHIQUE
et PRESCRIPTIONS
D'URBANISME
1/5000è**

PLUi de BAYEUX INTERCOM

Modification n°5




0 125 Mètres

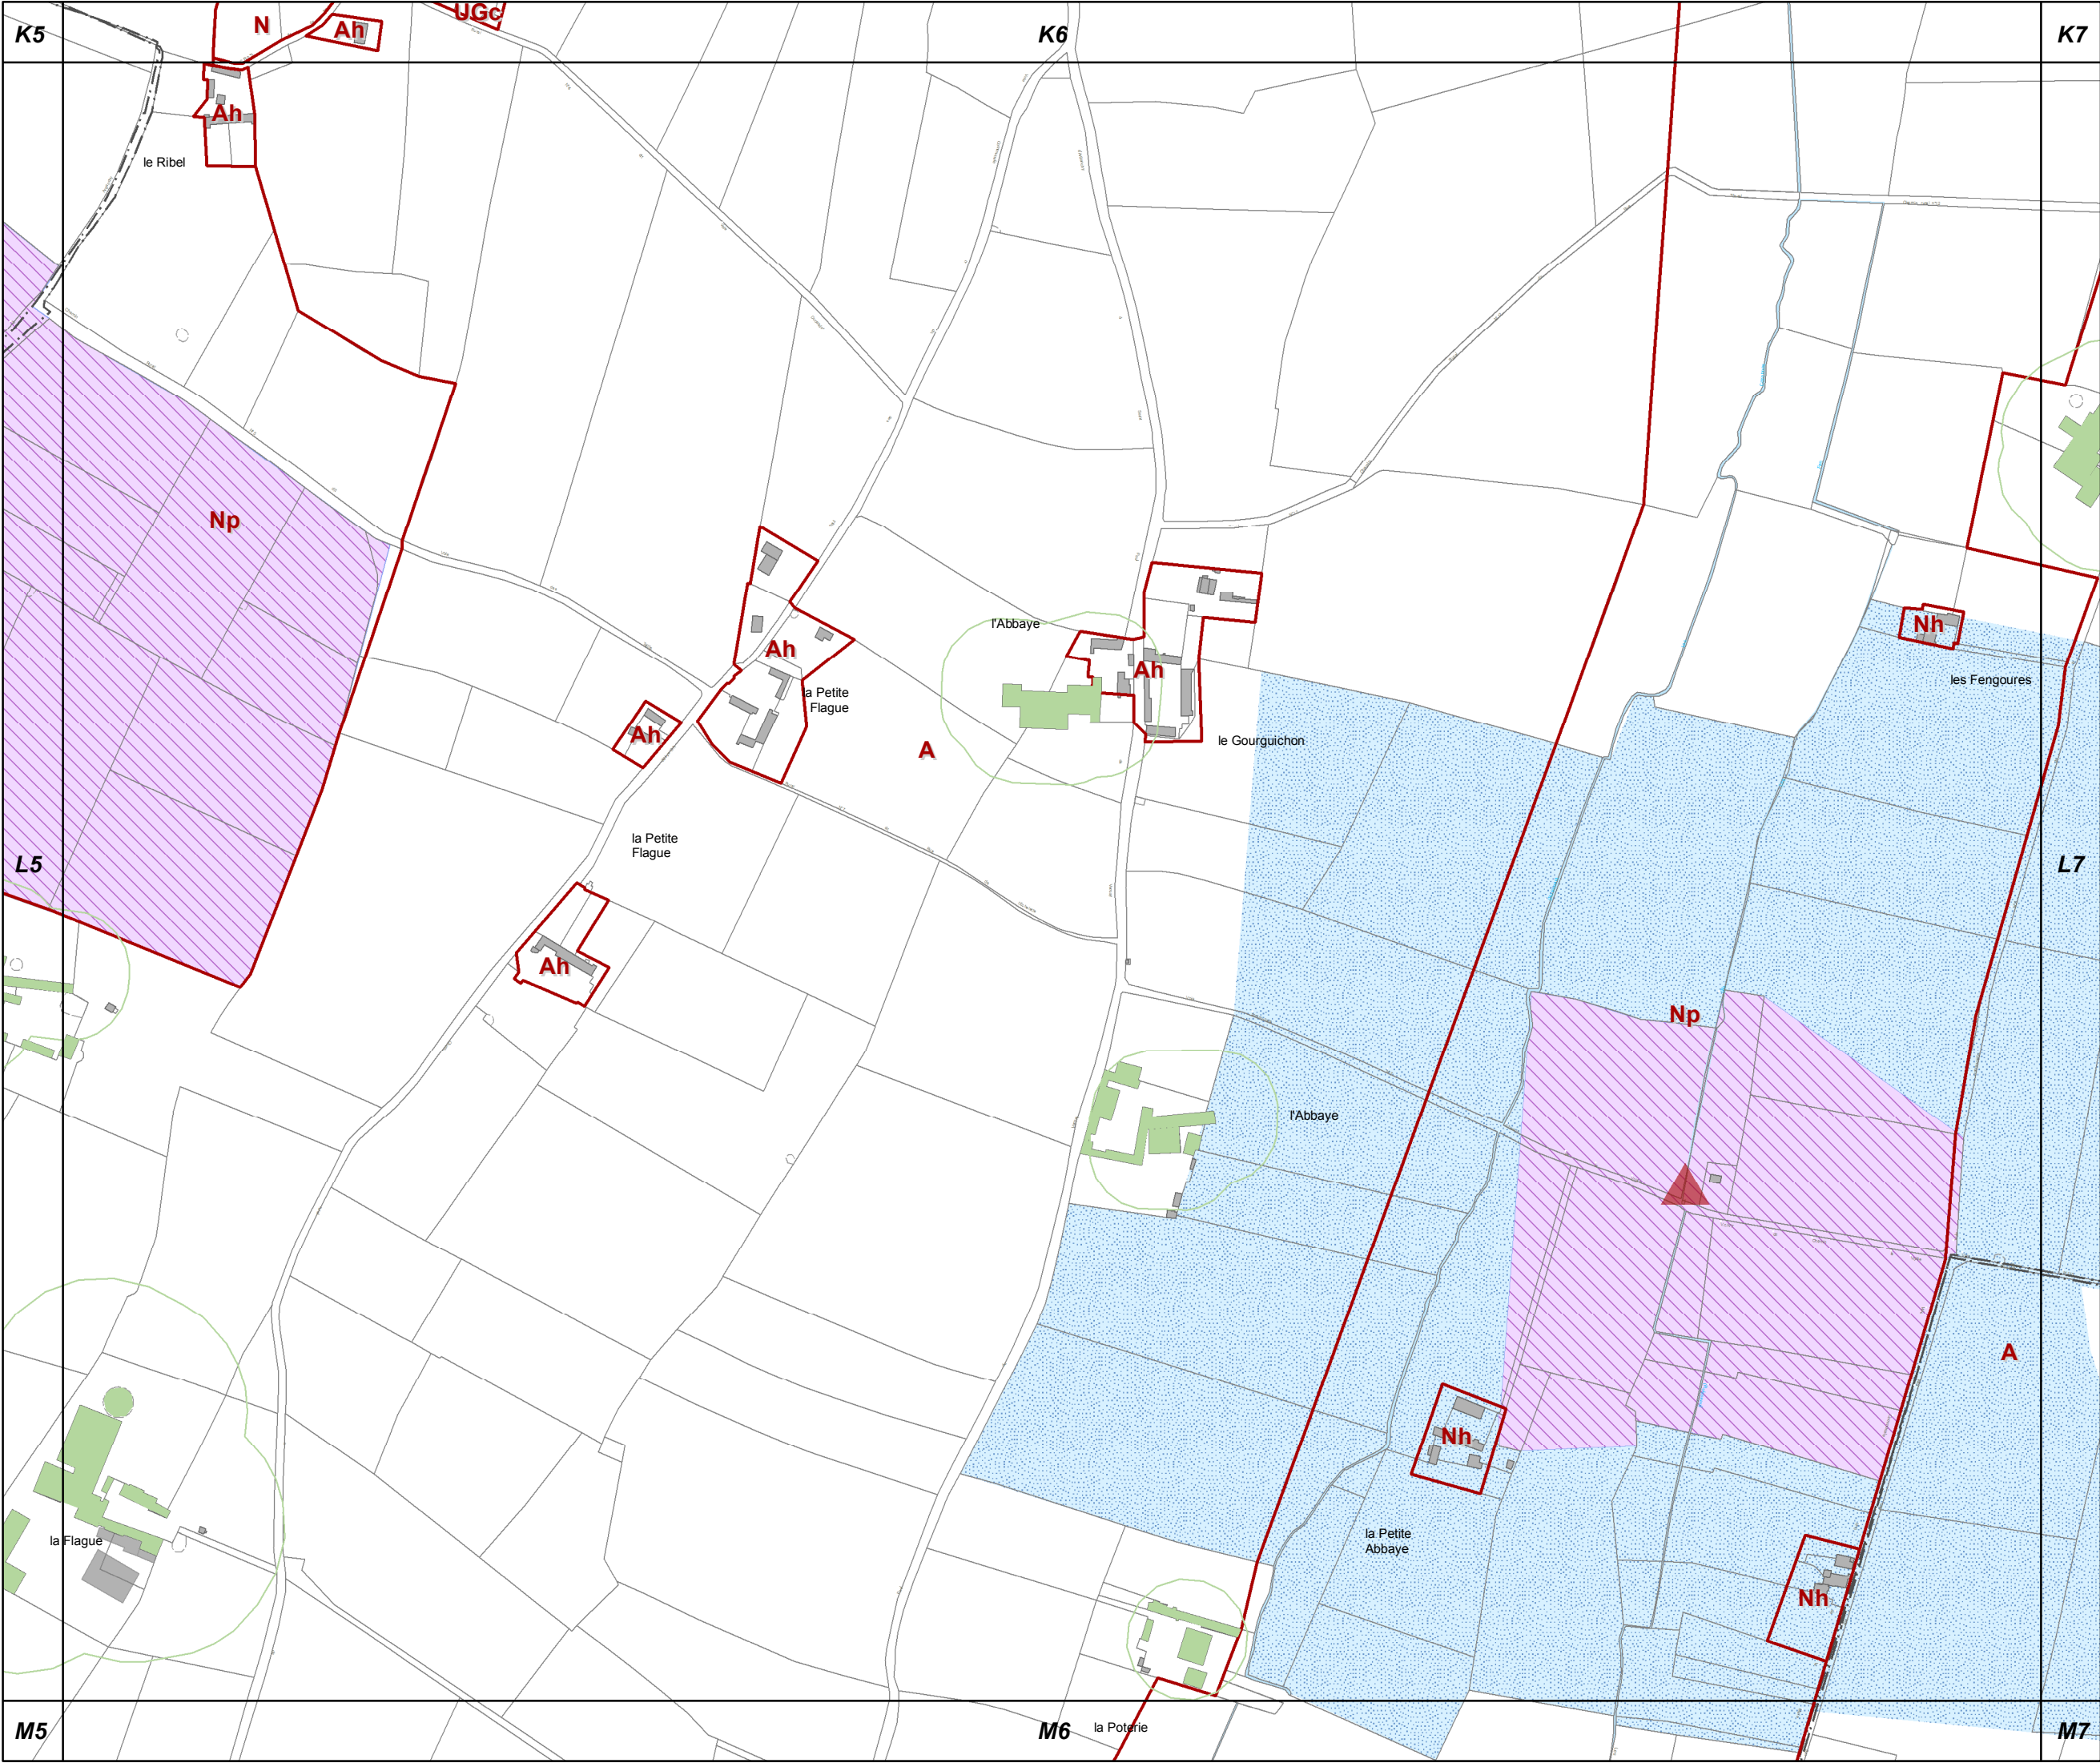



L7

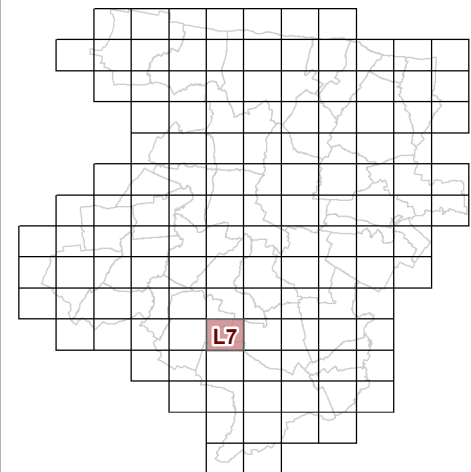


**53c REGLEMENT GRAPHIQUE
et PRESCRIPTIONS
D'URBANISME
1/5000è**


PLUi de BAYEUX INTERCOM

Modification n°5




0 125 Mètres

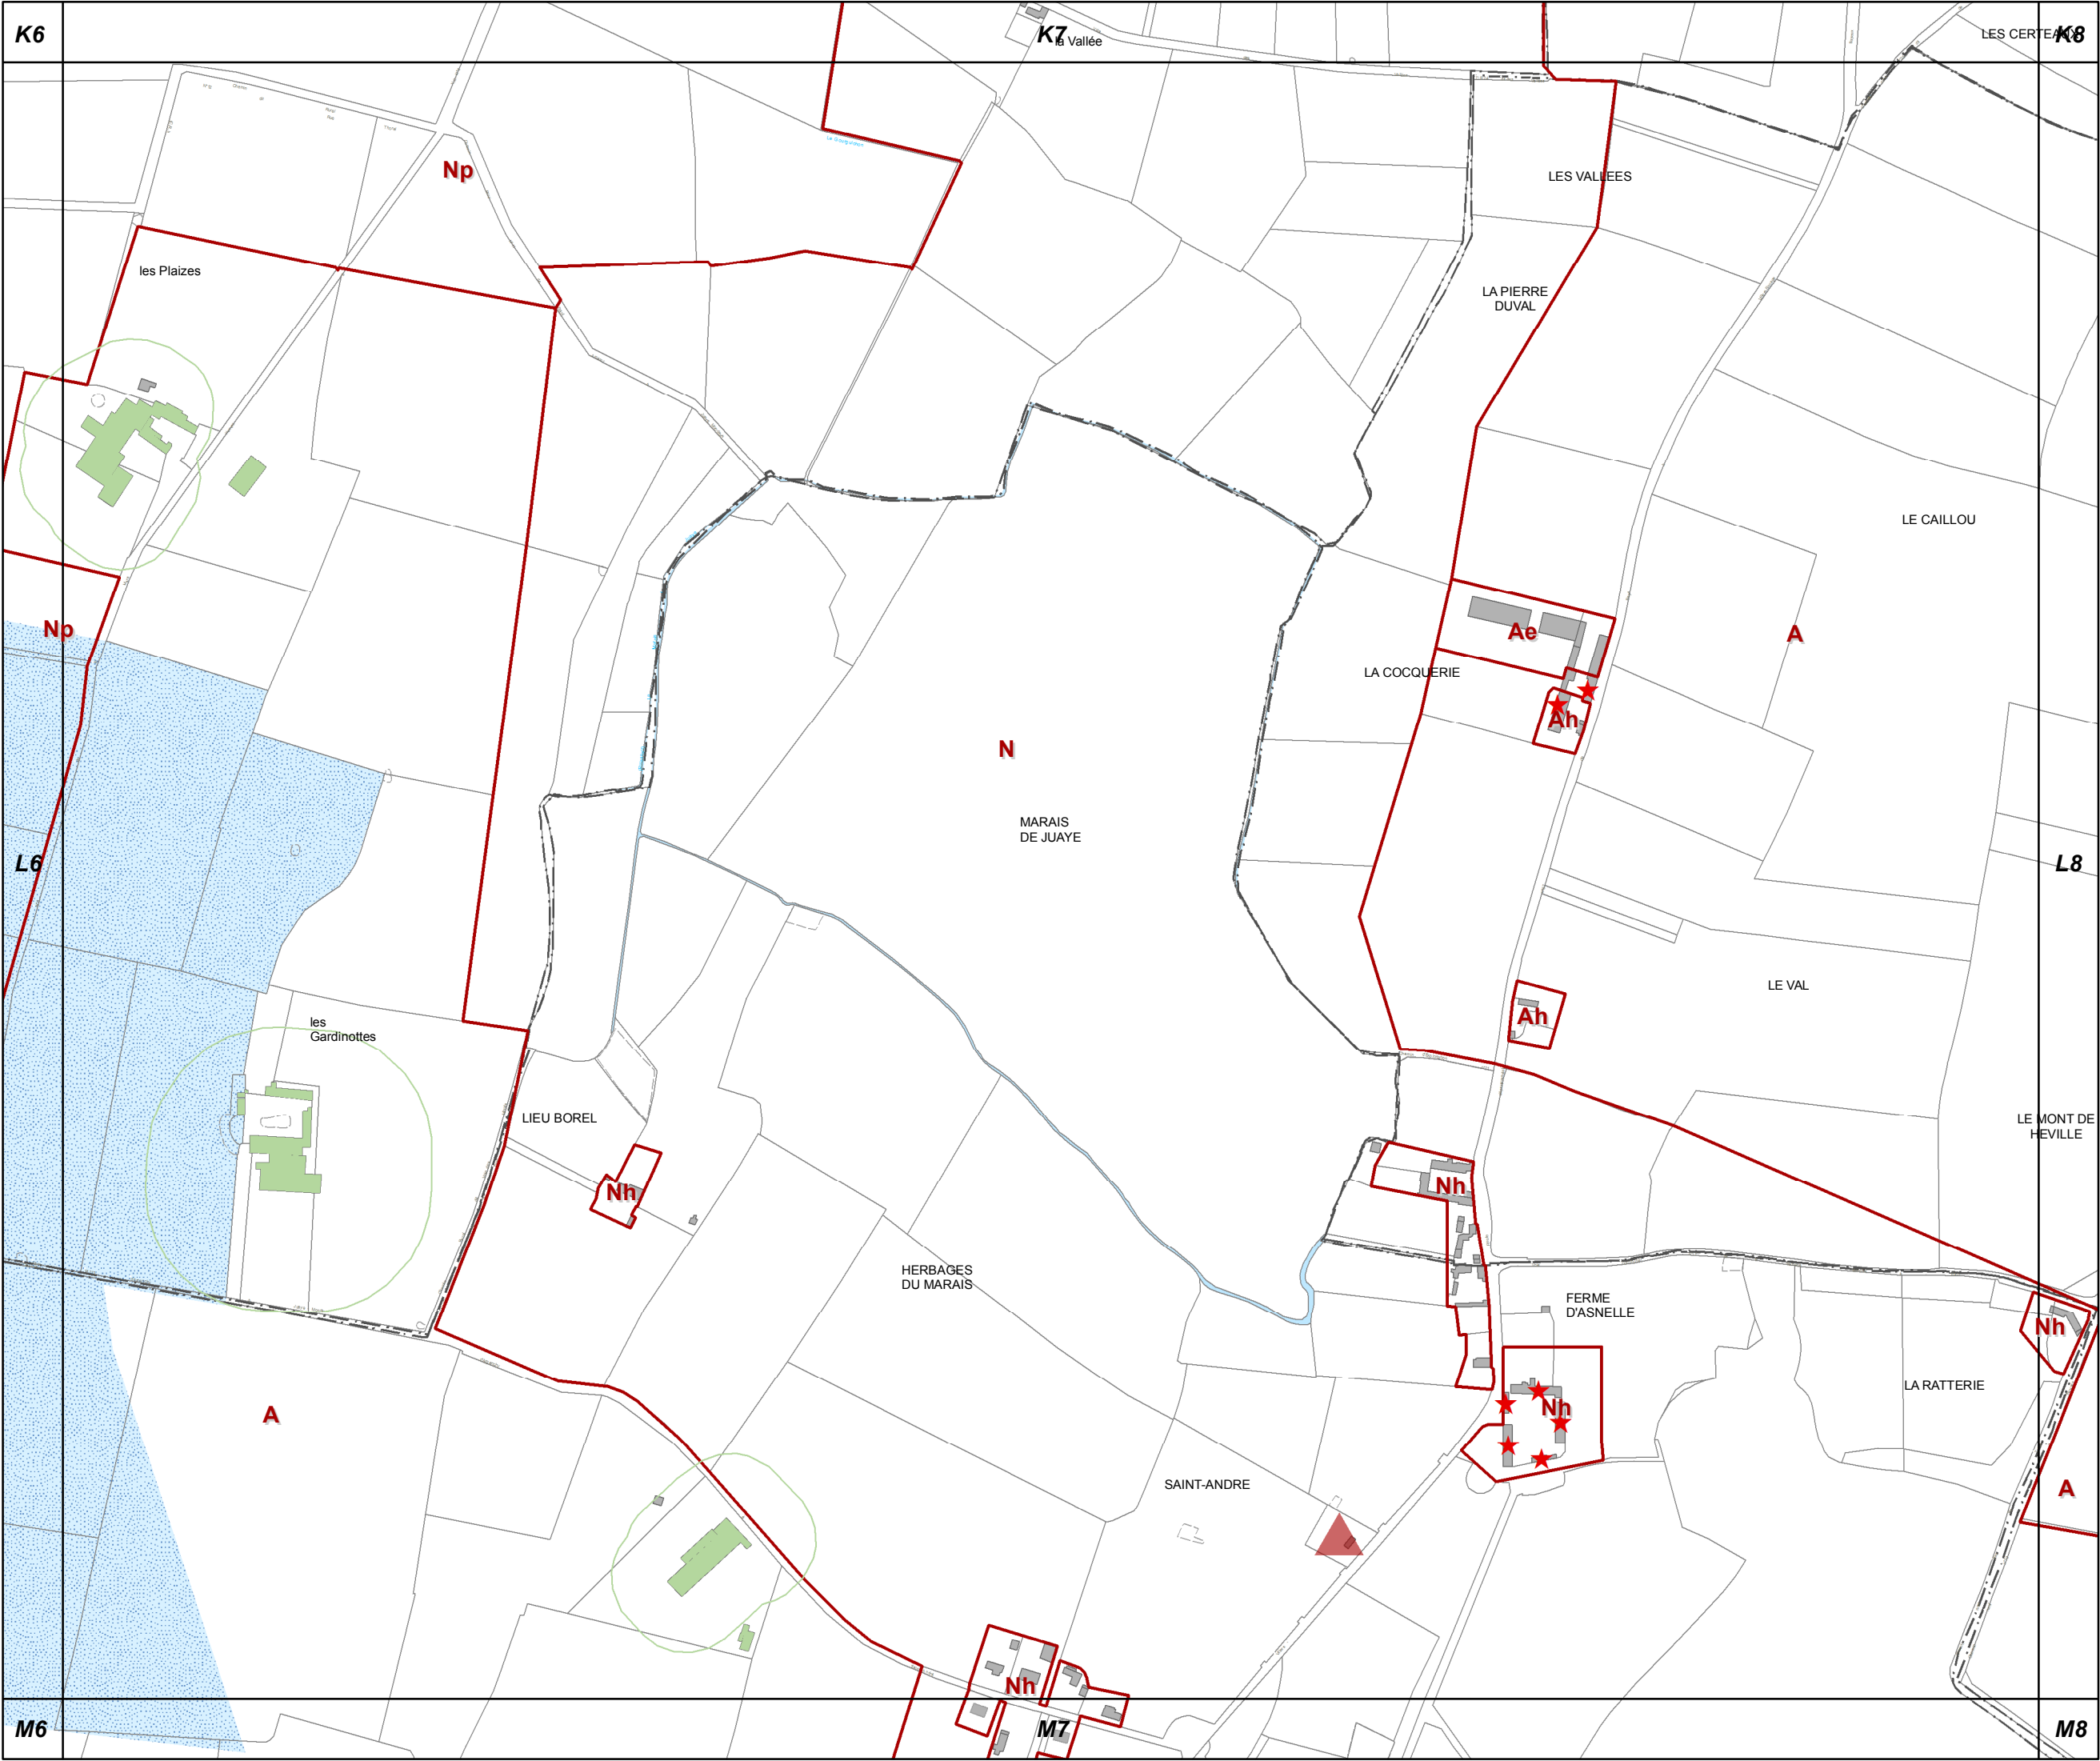

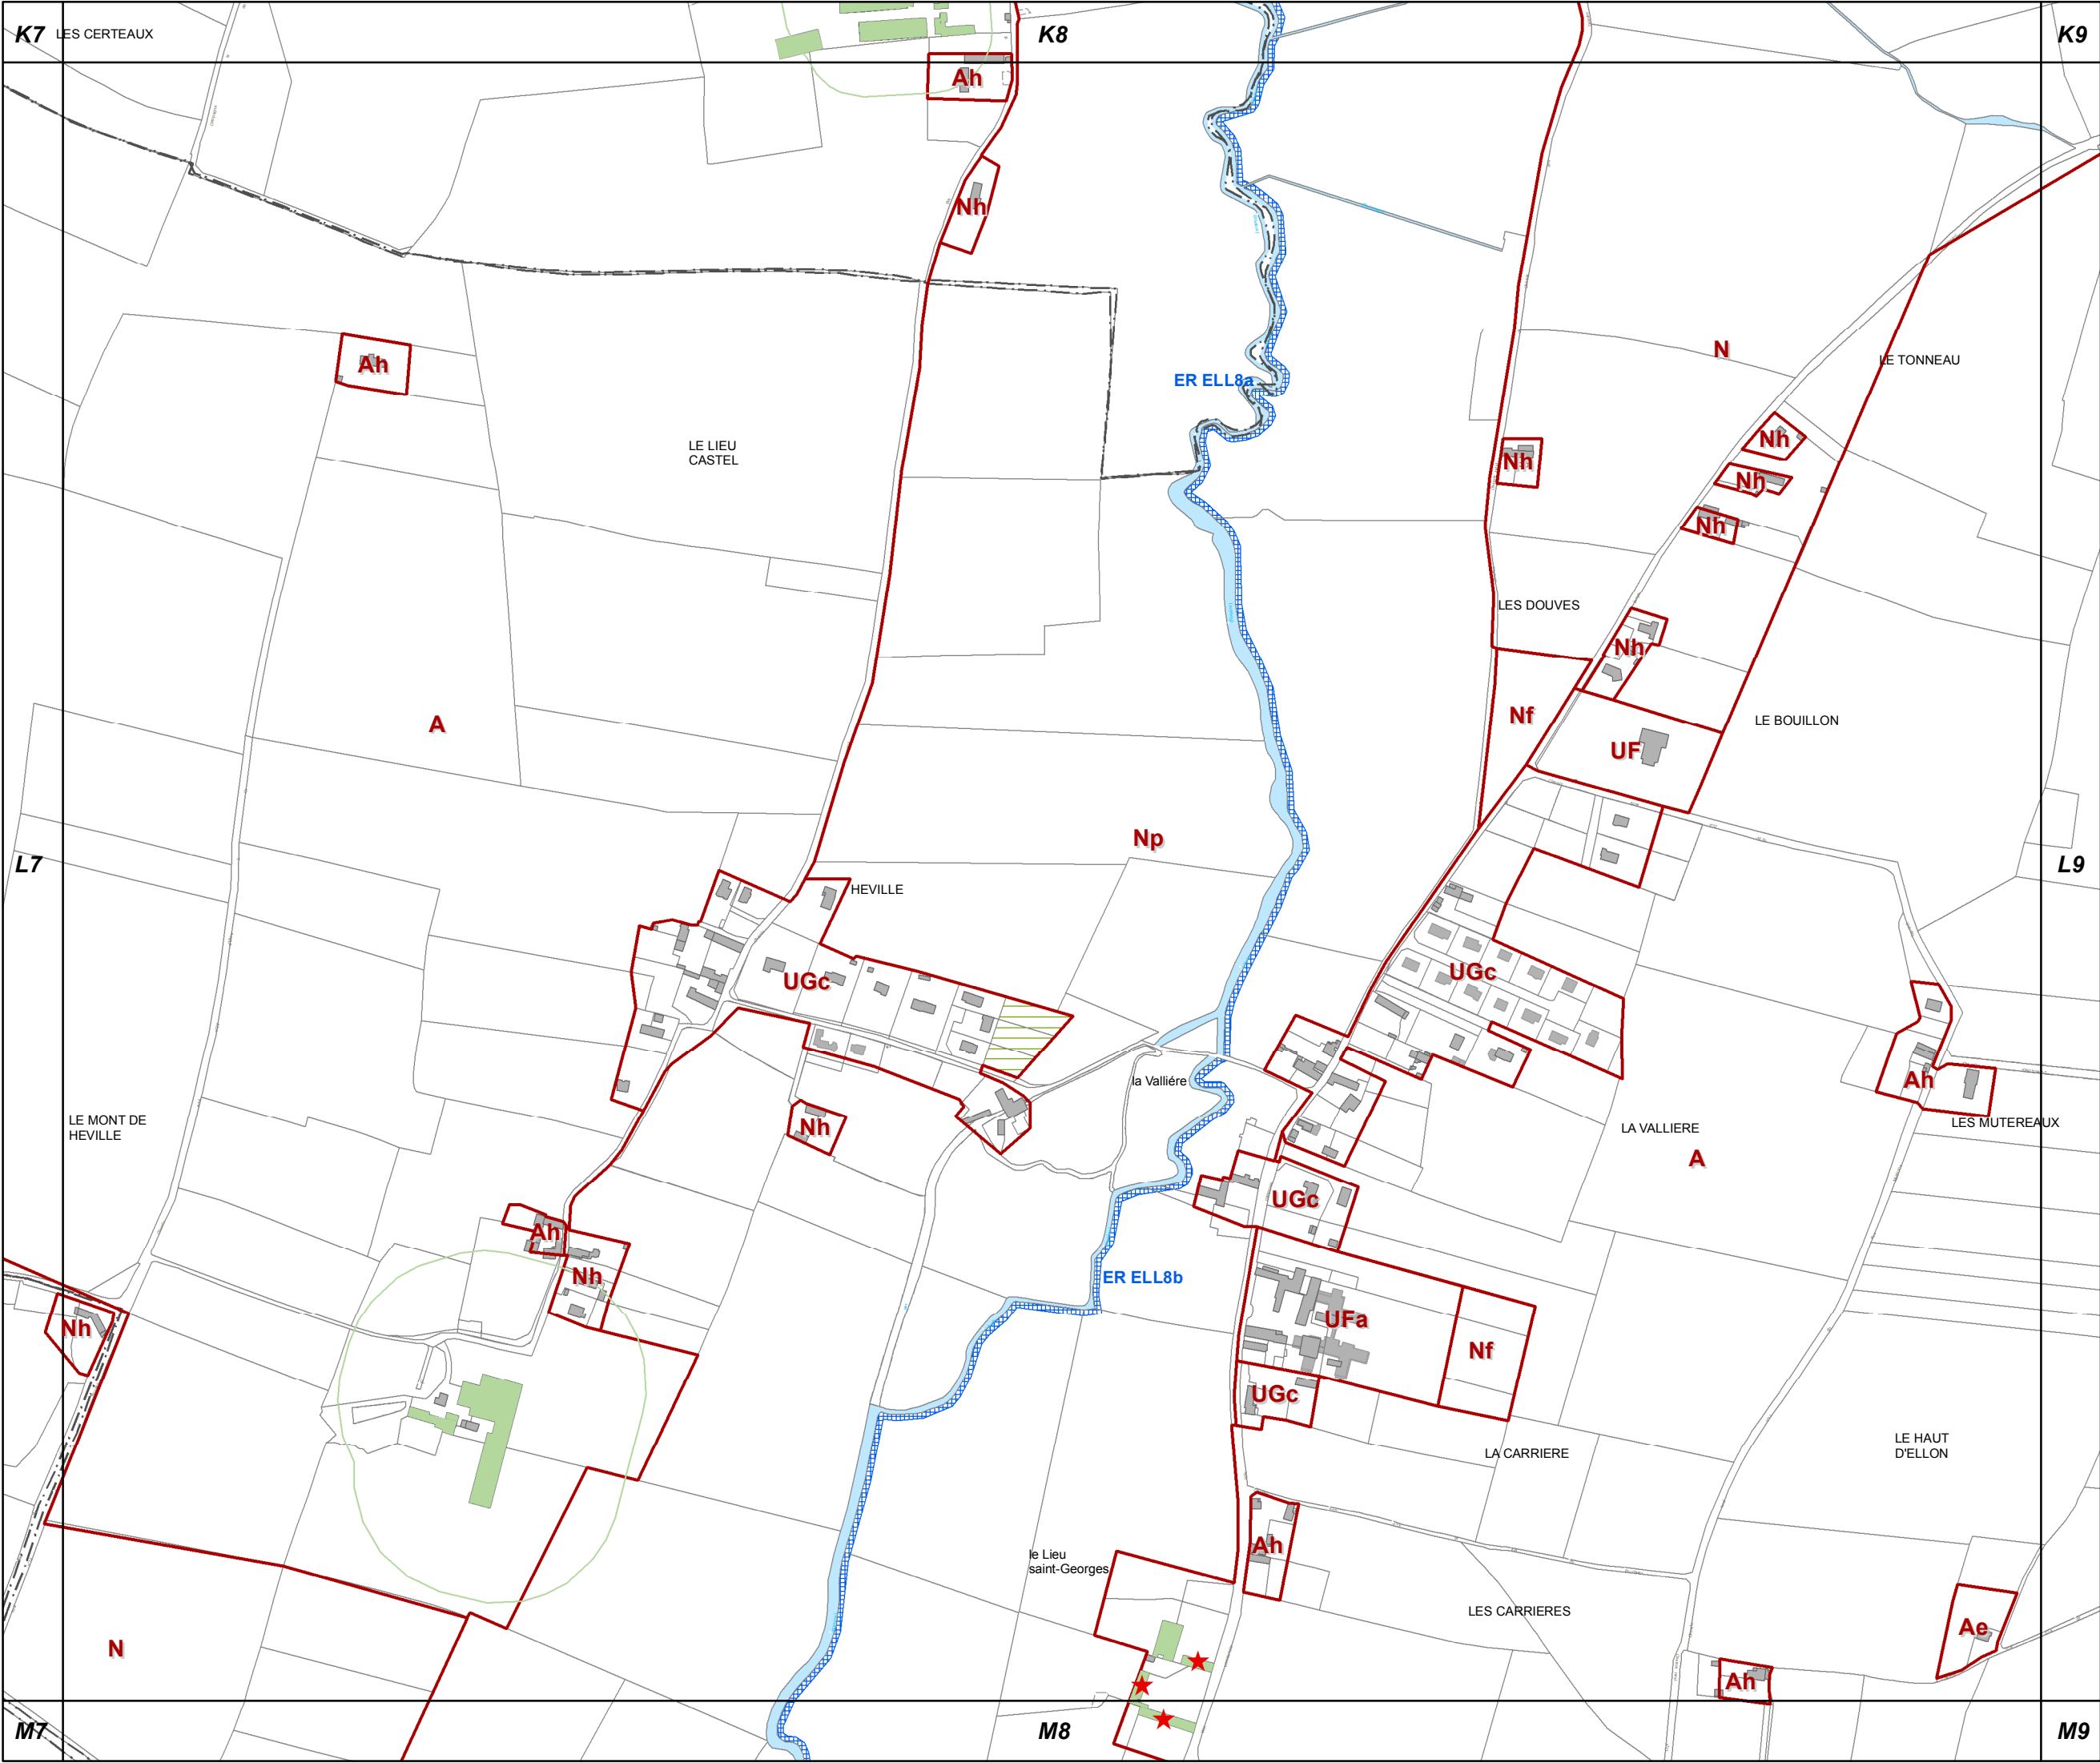


L8

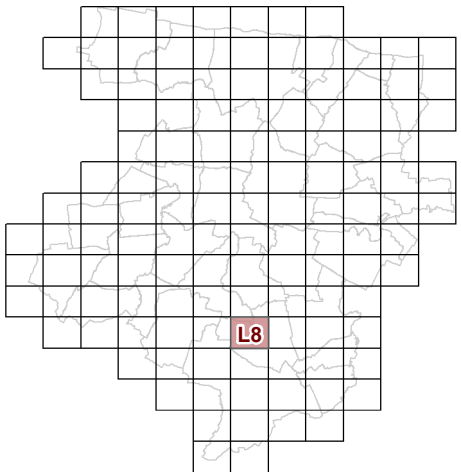

**53c REGLEMENT GRAPHIQUE
et PRESCRIPTIONS
D'URBANISME
1/5000è**


PLUi de BAYEUX INTERCOM

Modification n°5

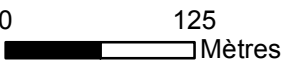



L9

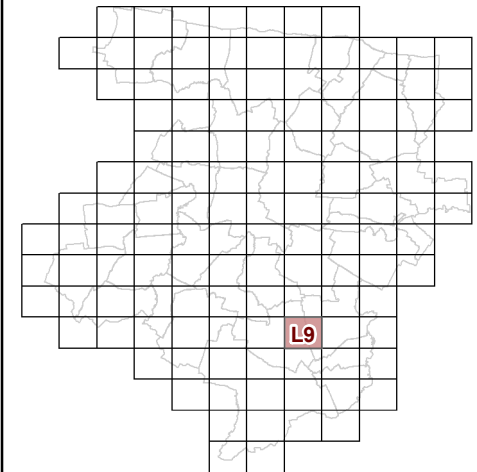


**53c REGLEMENT GRAPHIQUE
et PRESCRIPTIONS
D'URBANISME
1/5000è**


PLUi de BAYEUX INTERCOM

Modification n°5




0 125 Mètres

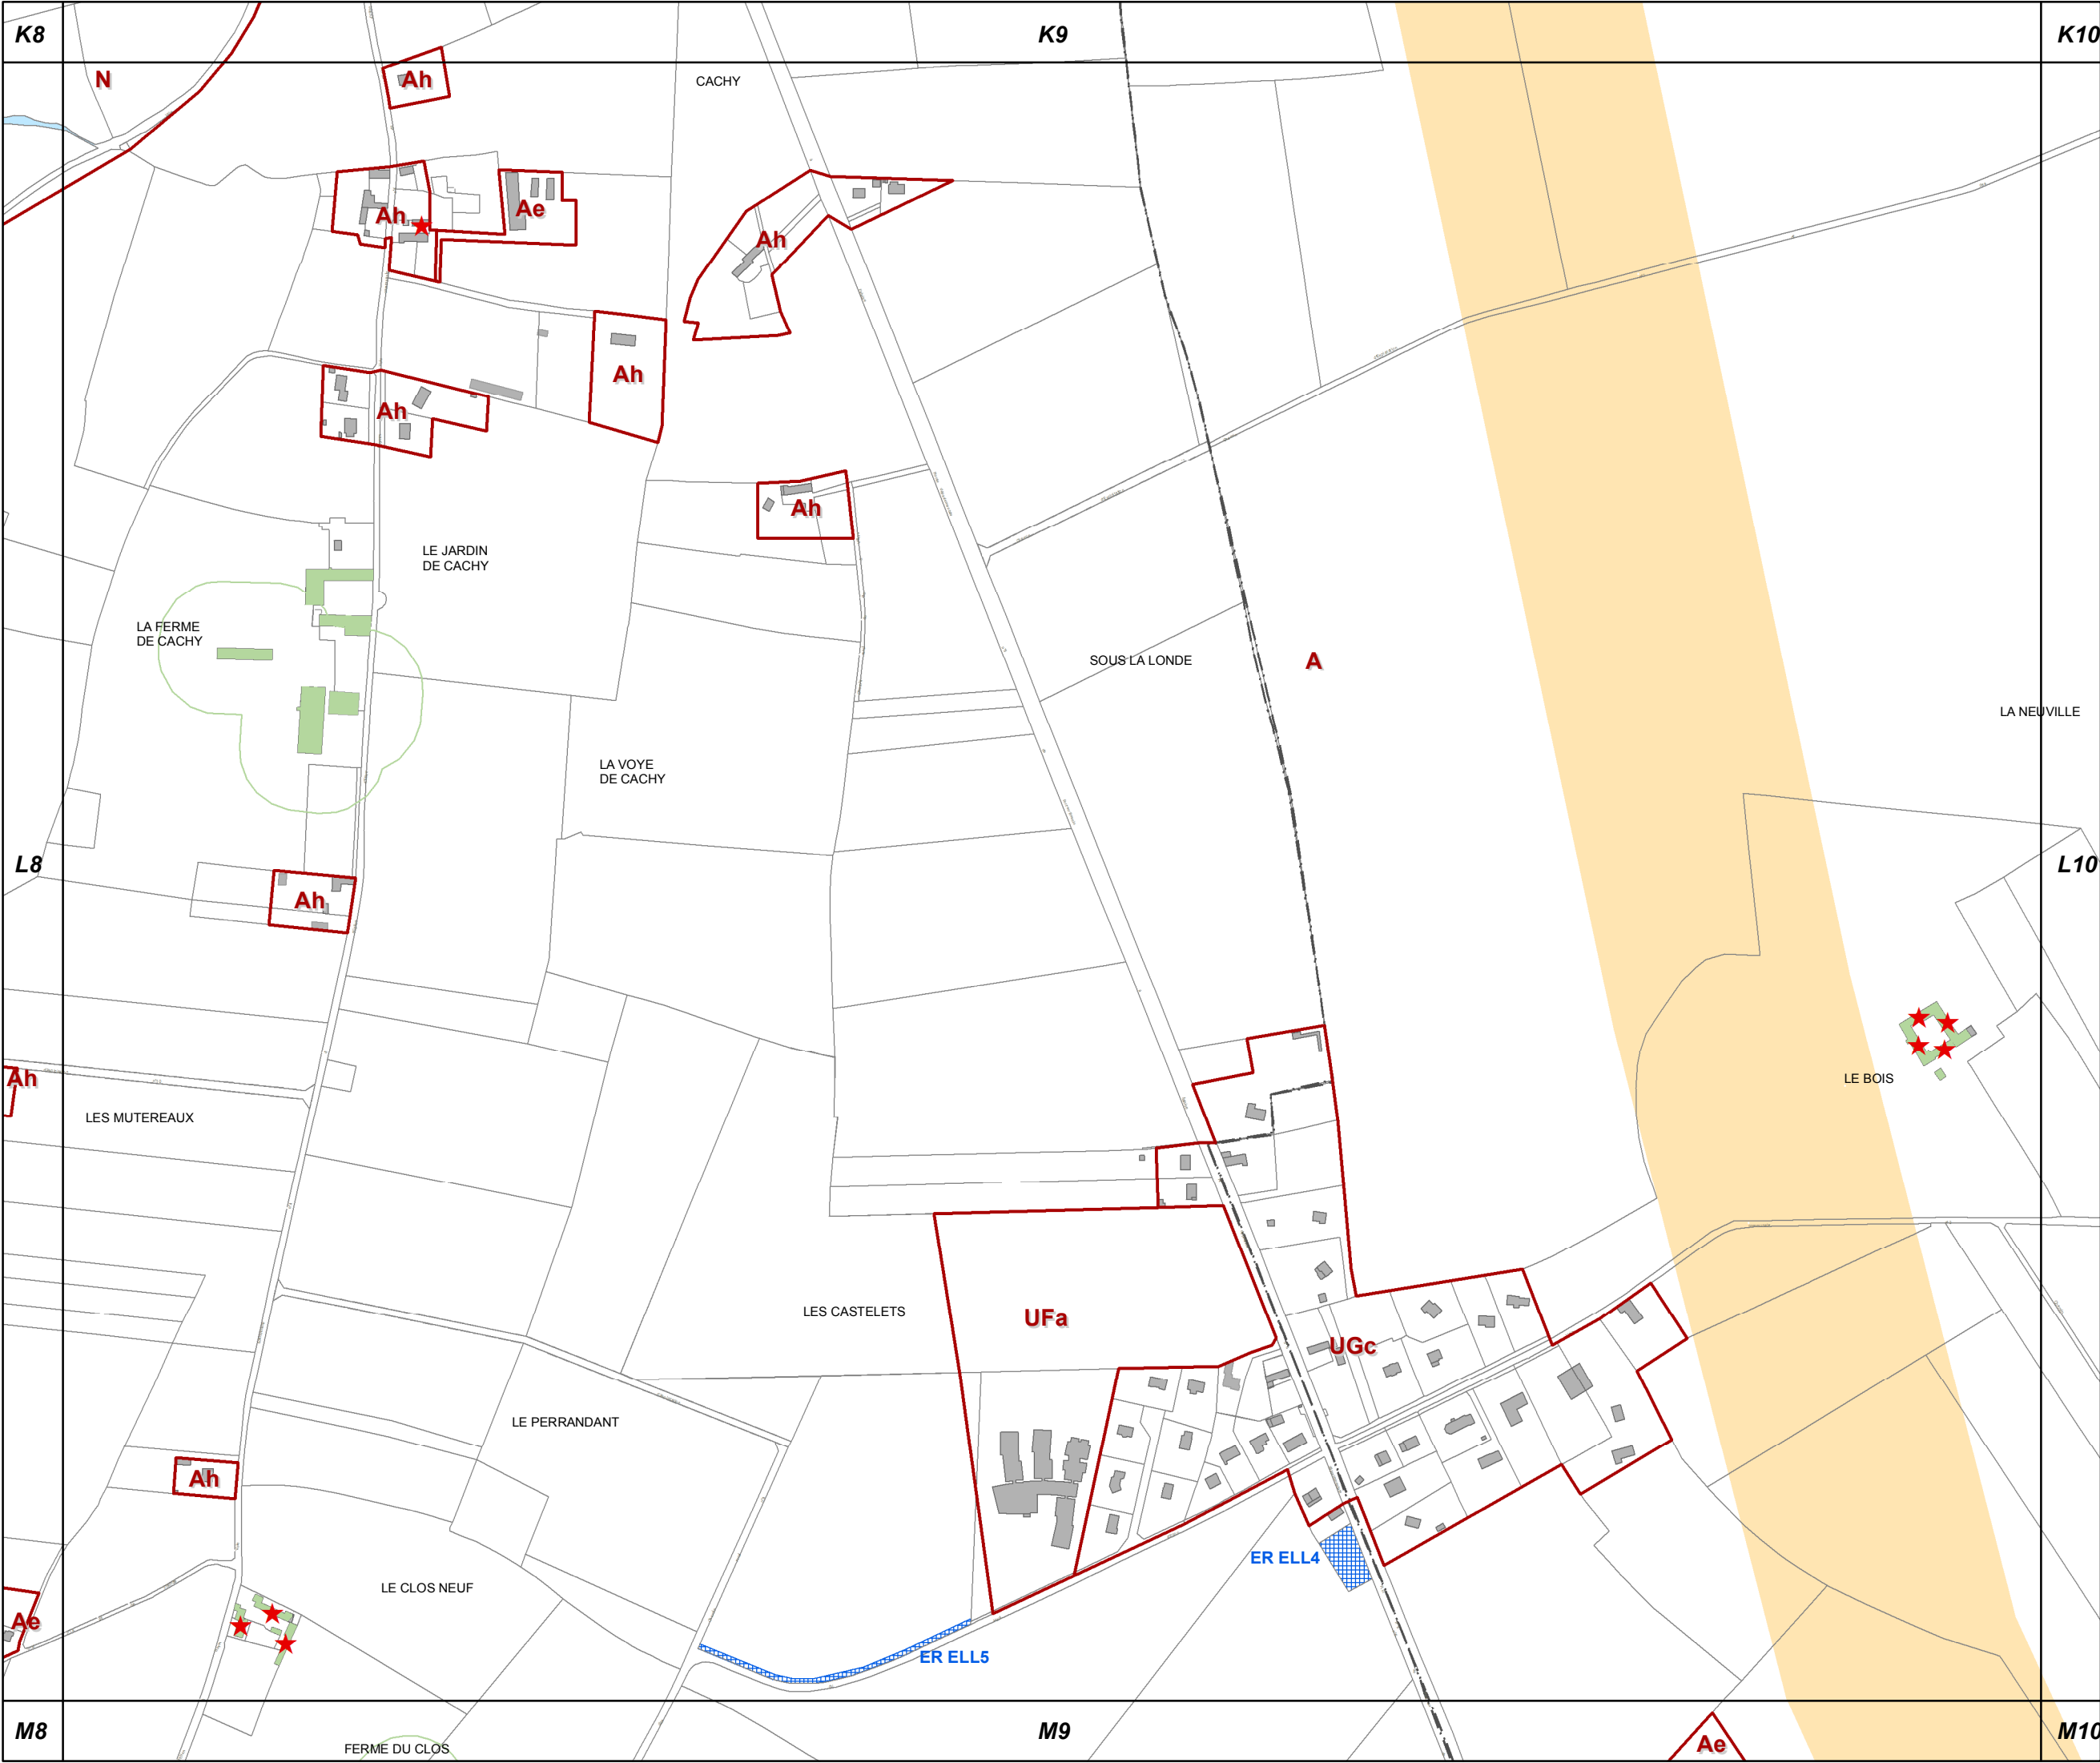

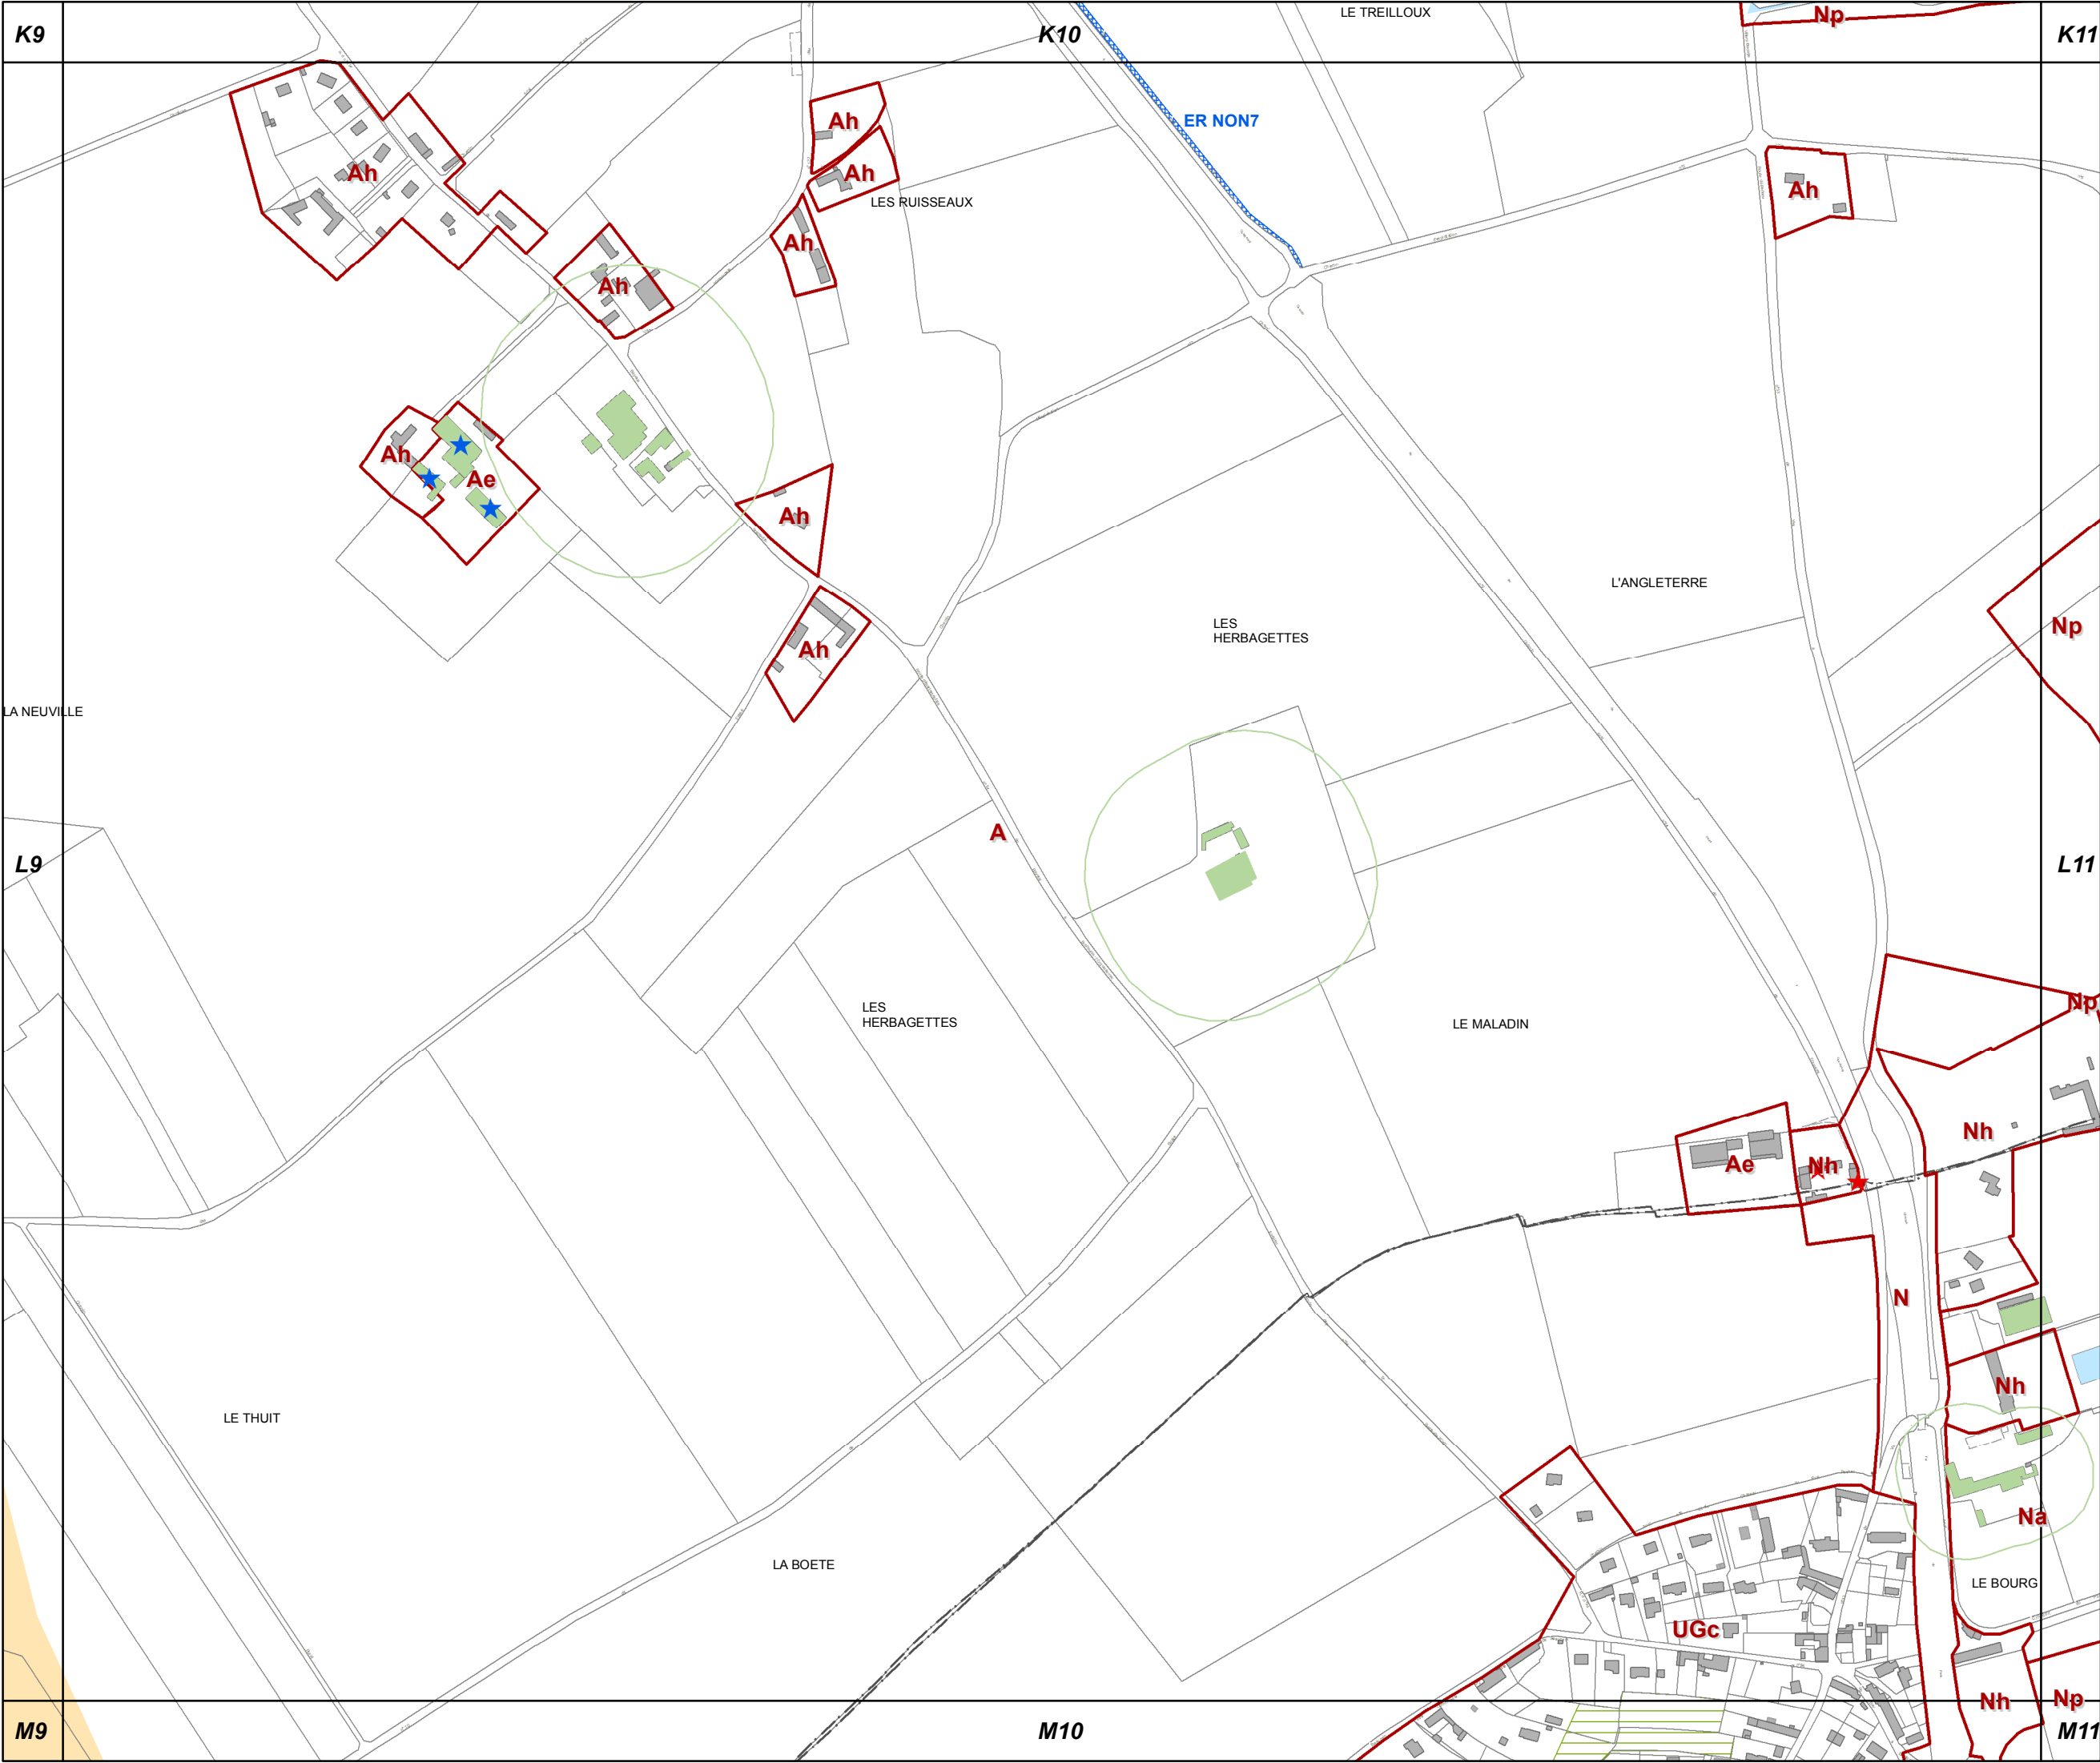


L10

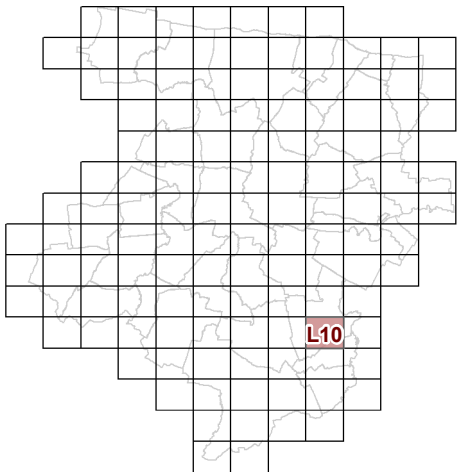

53c REGLEMENT GRAPHIQUE
et PRESCRIPTIONS
D'URBANISME
1/5000è


PLUi de BAYEUX INTERCOM

Modification n°5

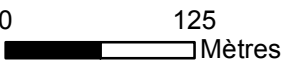



L11

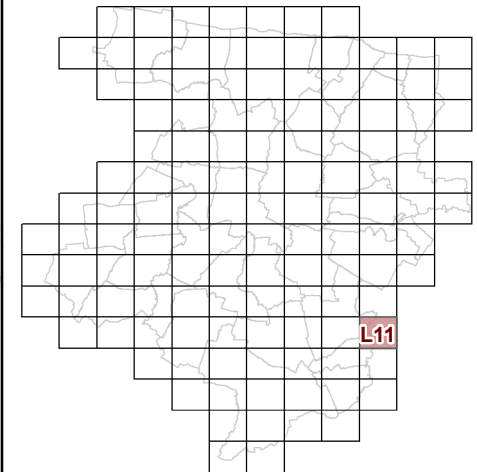


**53c REGLEMENT GRAPHIQUE
et PRESCRIPTIONS
D'URBANISME
1/5000è**


PLUi de BAYEUX INTERCOM

Modification n°5




0 125 Mètres

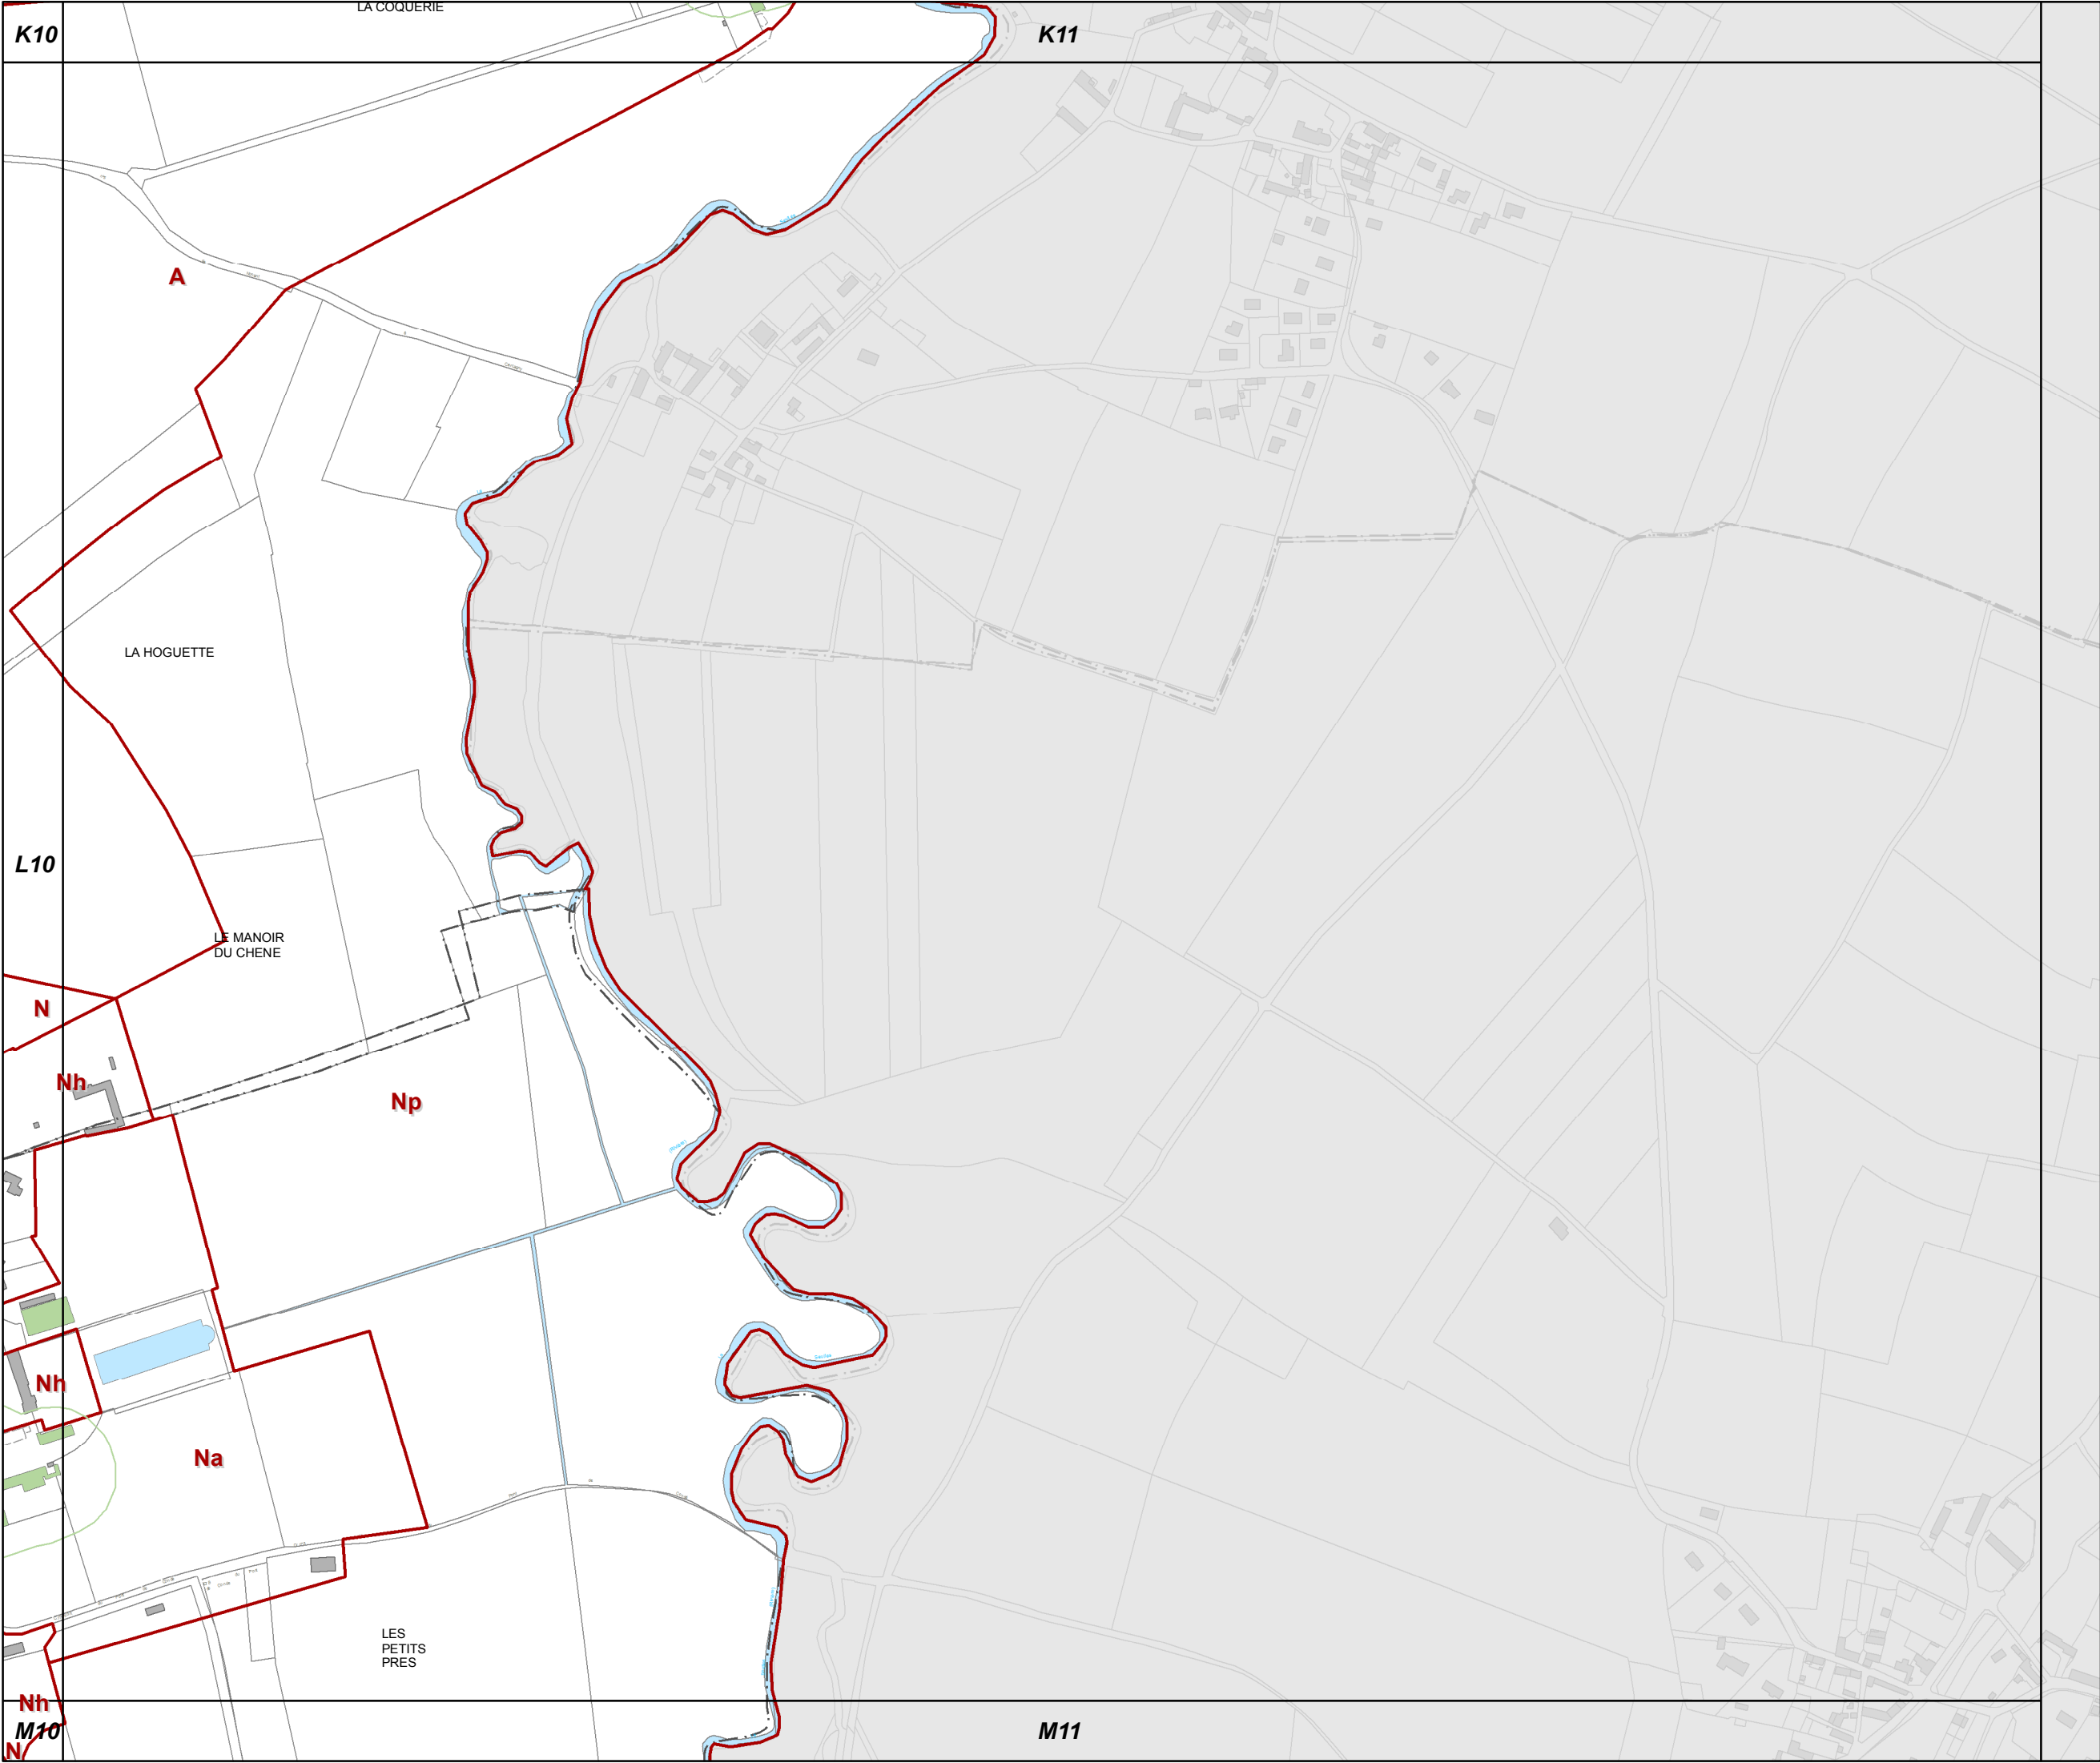

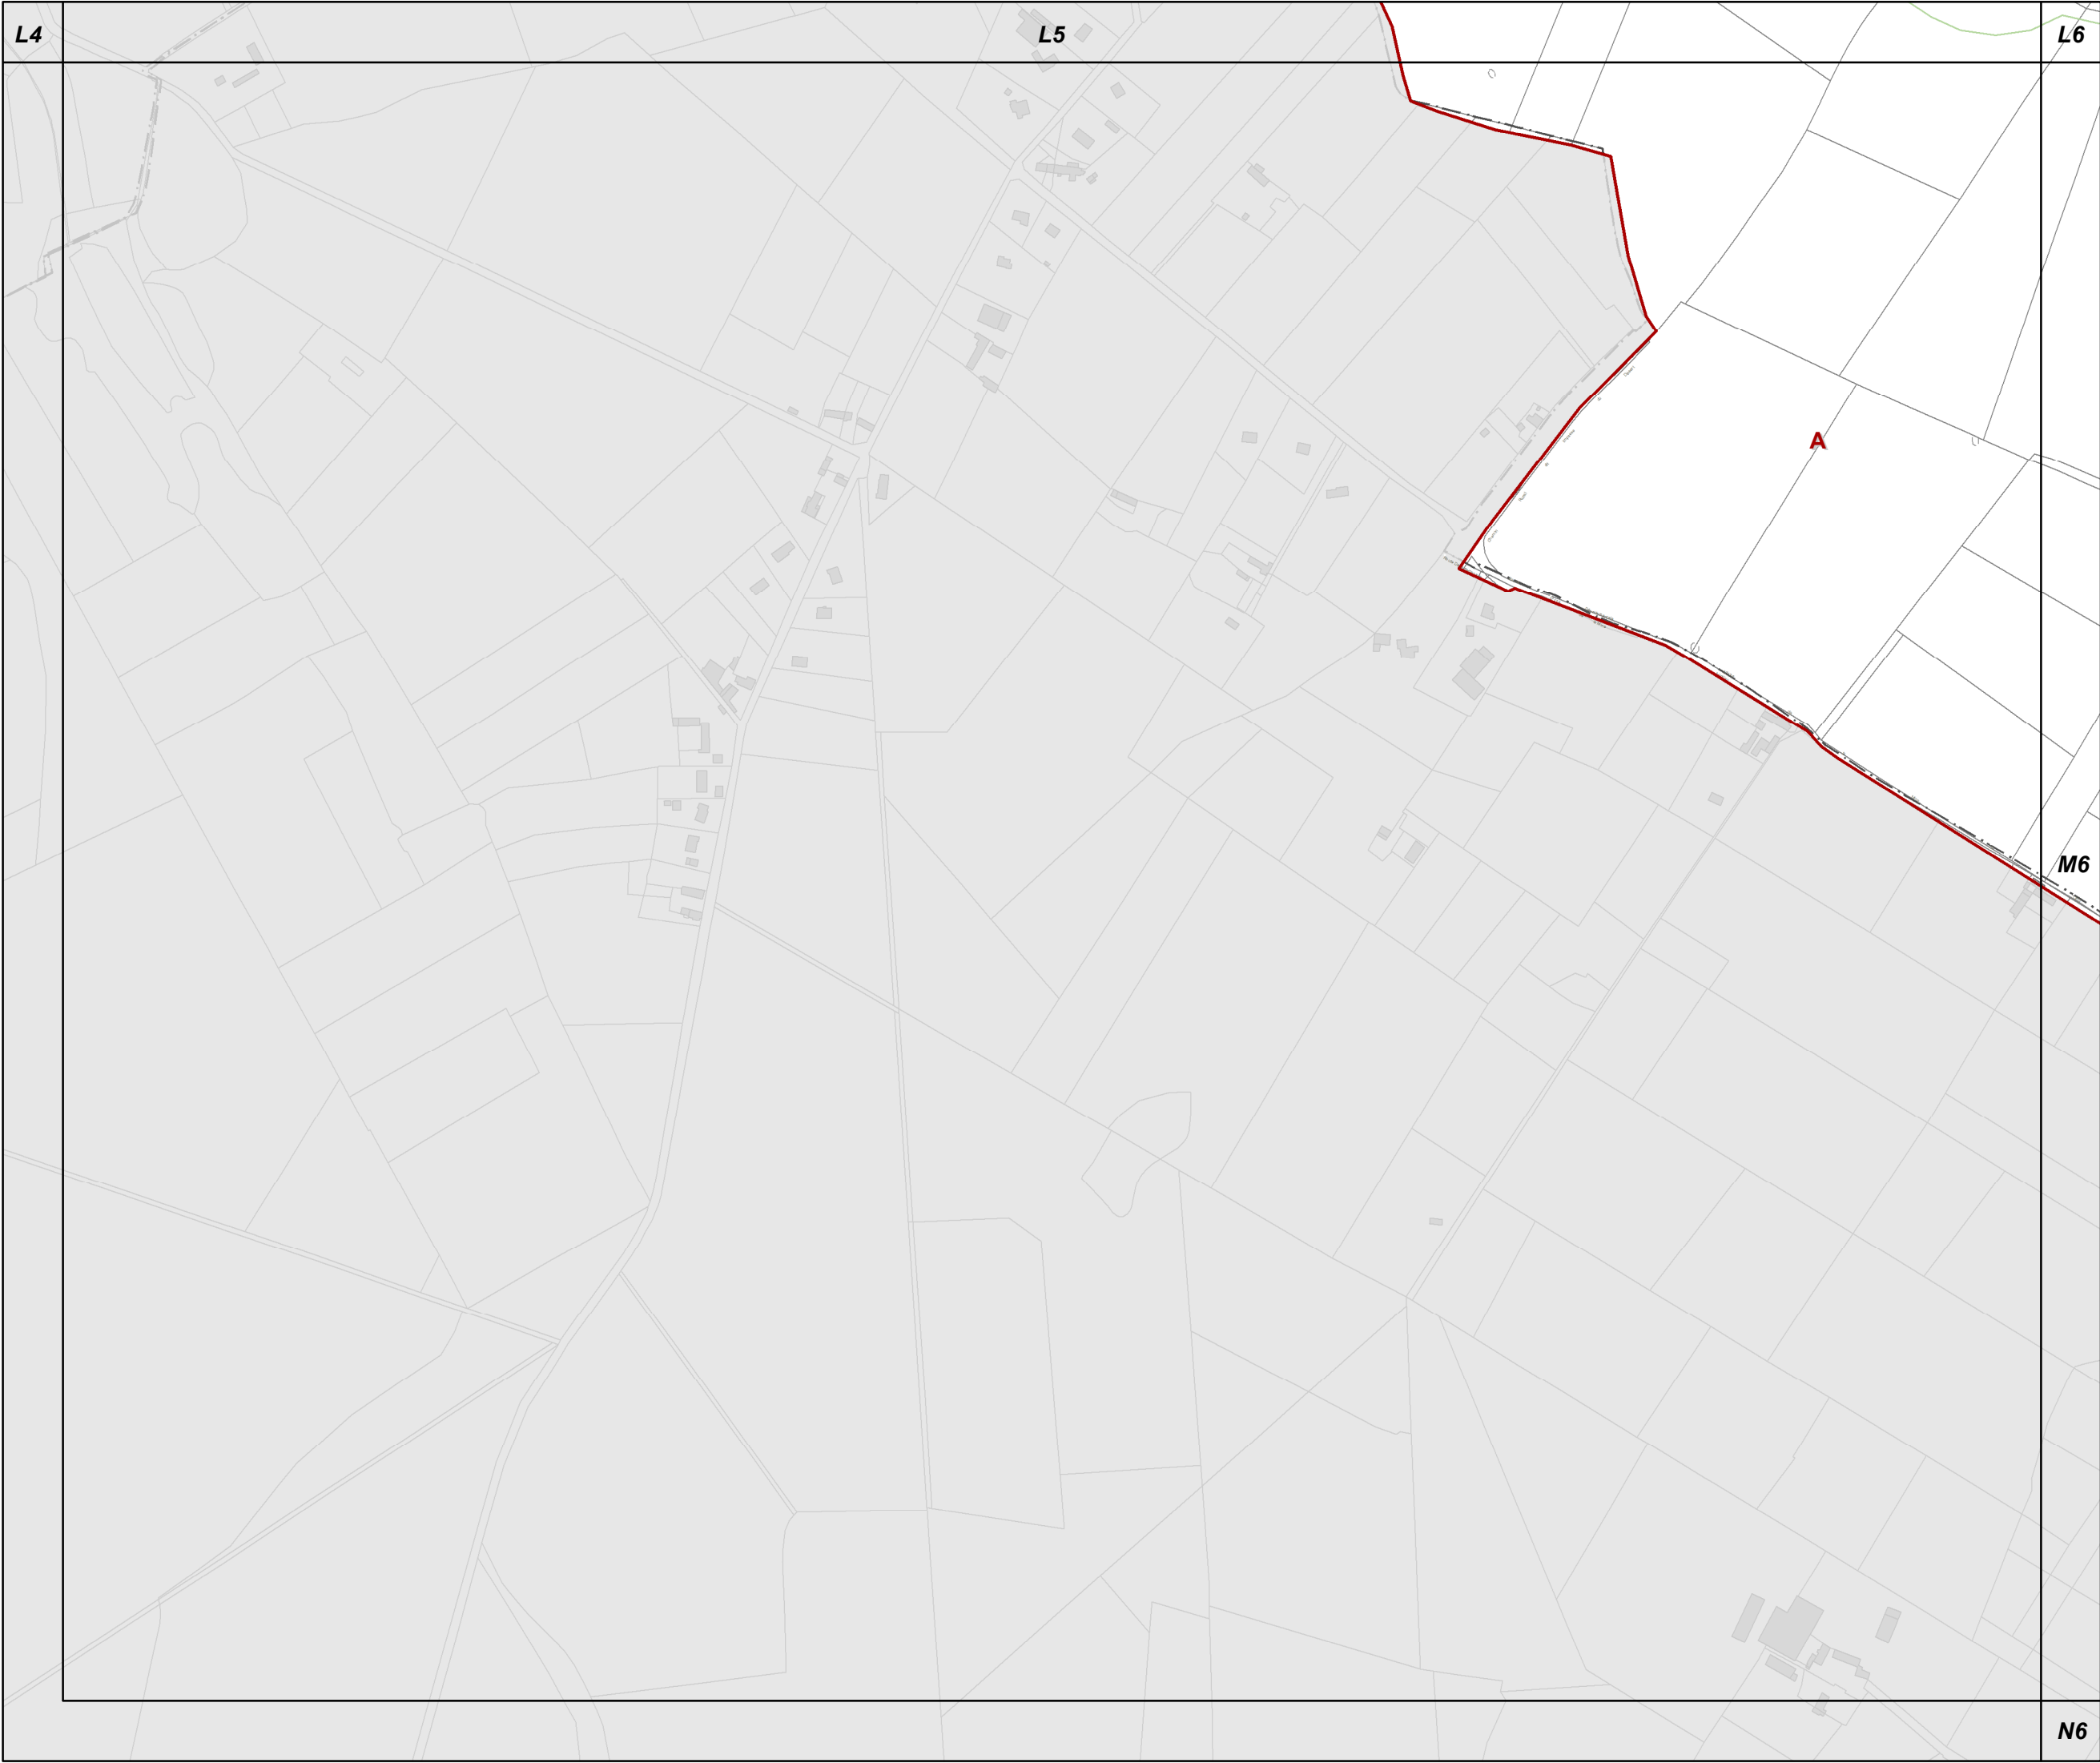


M5

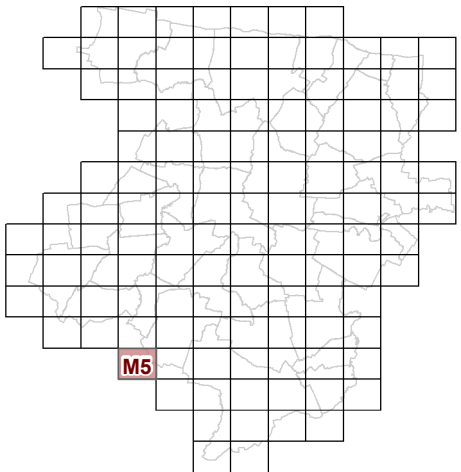

53c REGLEMENT GRAPHIQUE
et PRESCRIPTIONS
D'URBANISME
1/5000è


PLUi de BAYEUX INTERCOM

Modification n°5

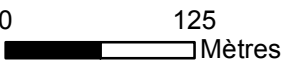




Modification n°5

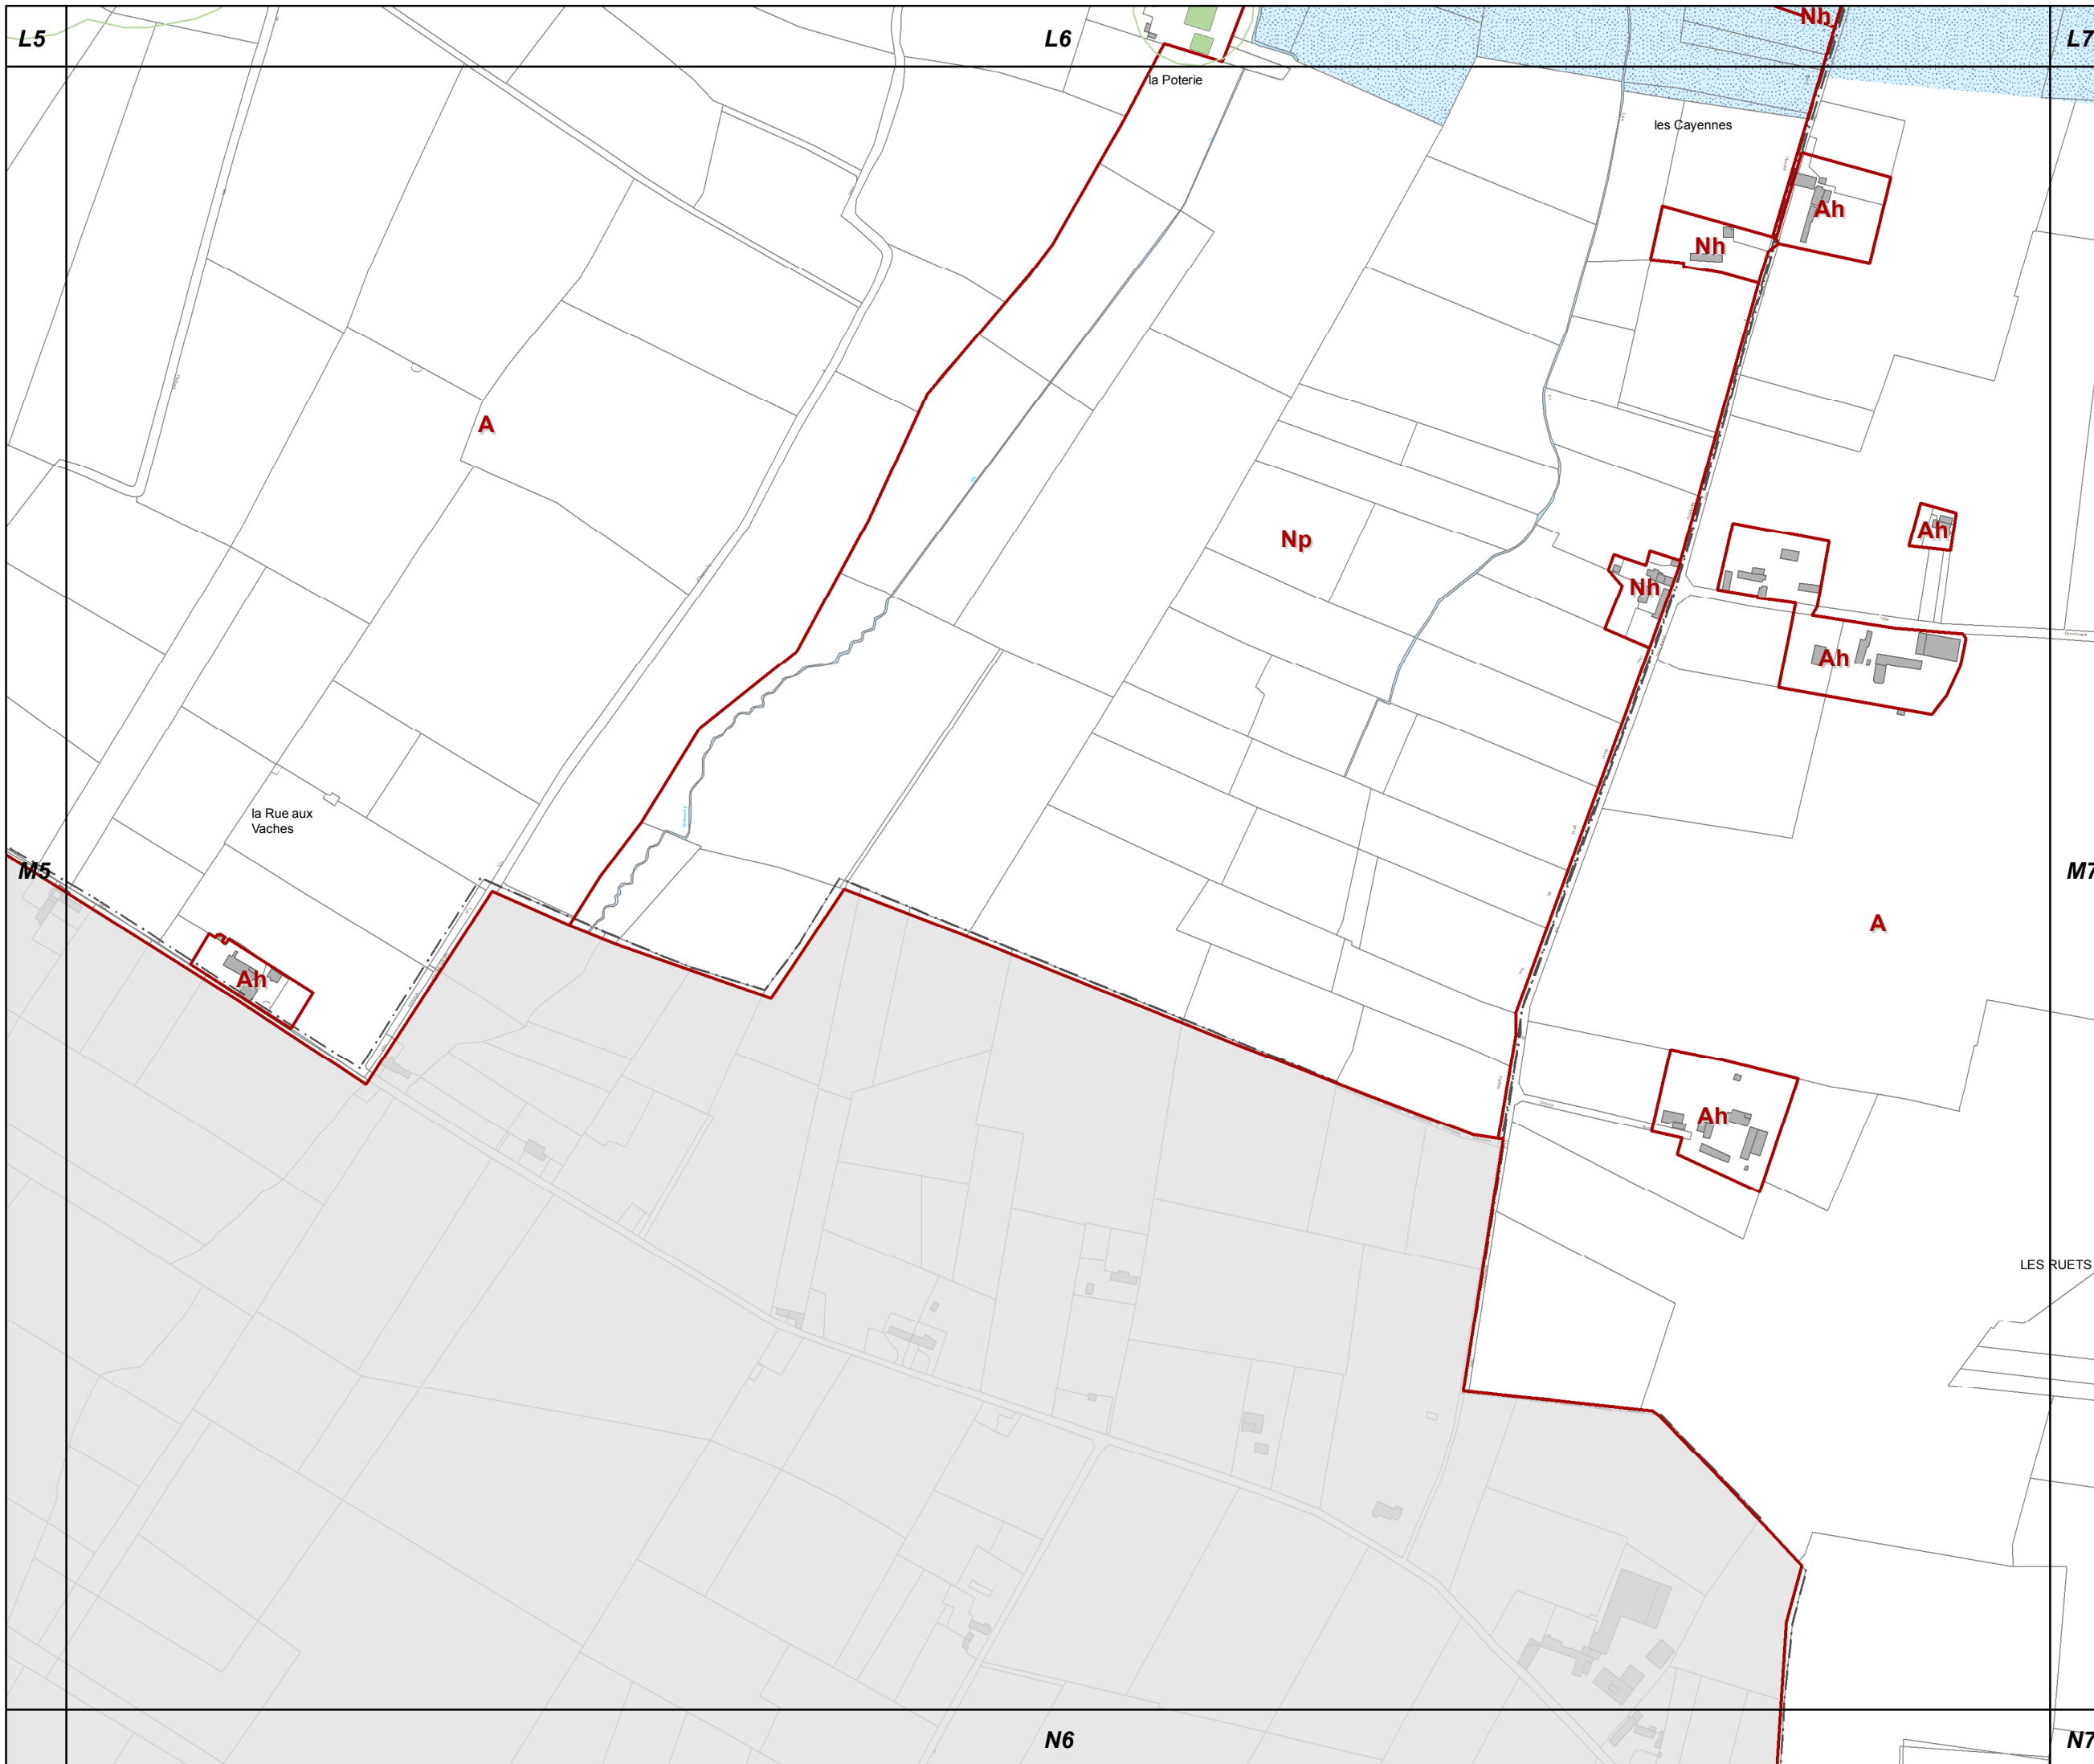




M7

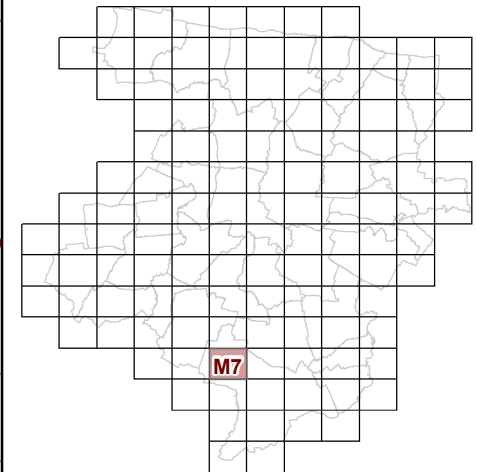

53c REGLEMENT GRAPHIQUE
et PRESCRIPTIONS
D'URBANISME
1/5000è


PLUi de BAYEUX INTERCOM

Modification n°5

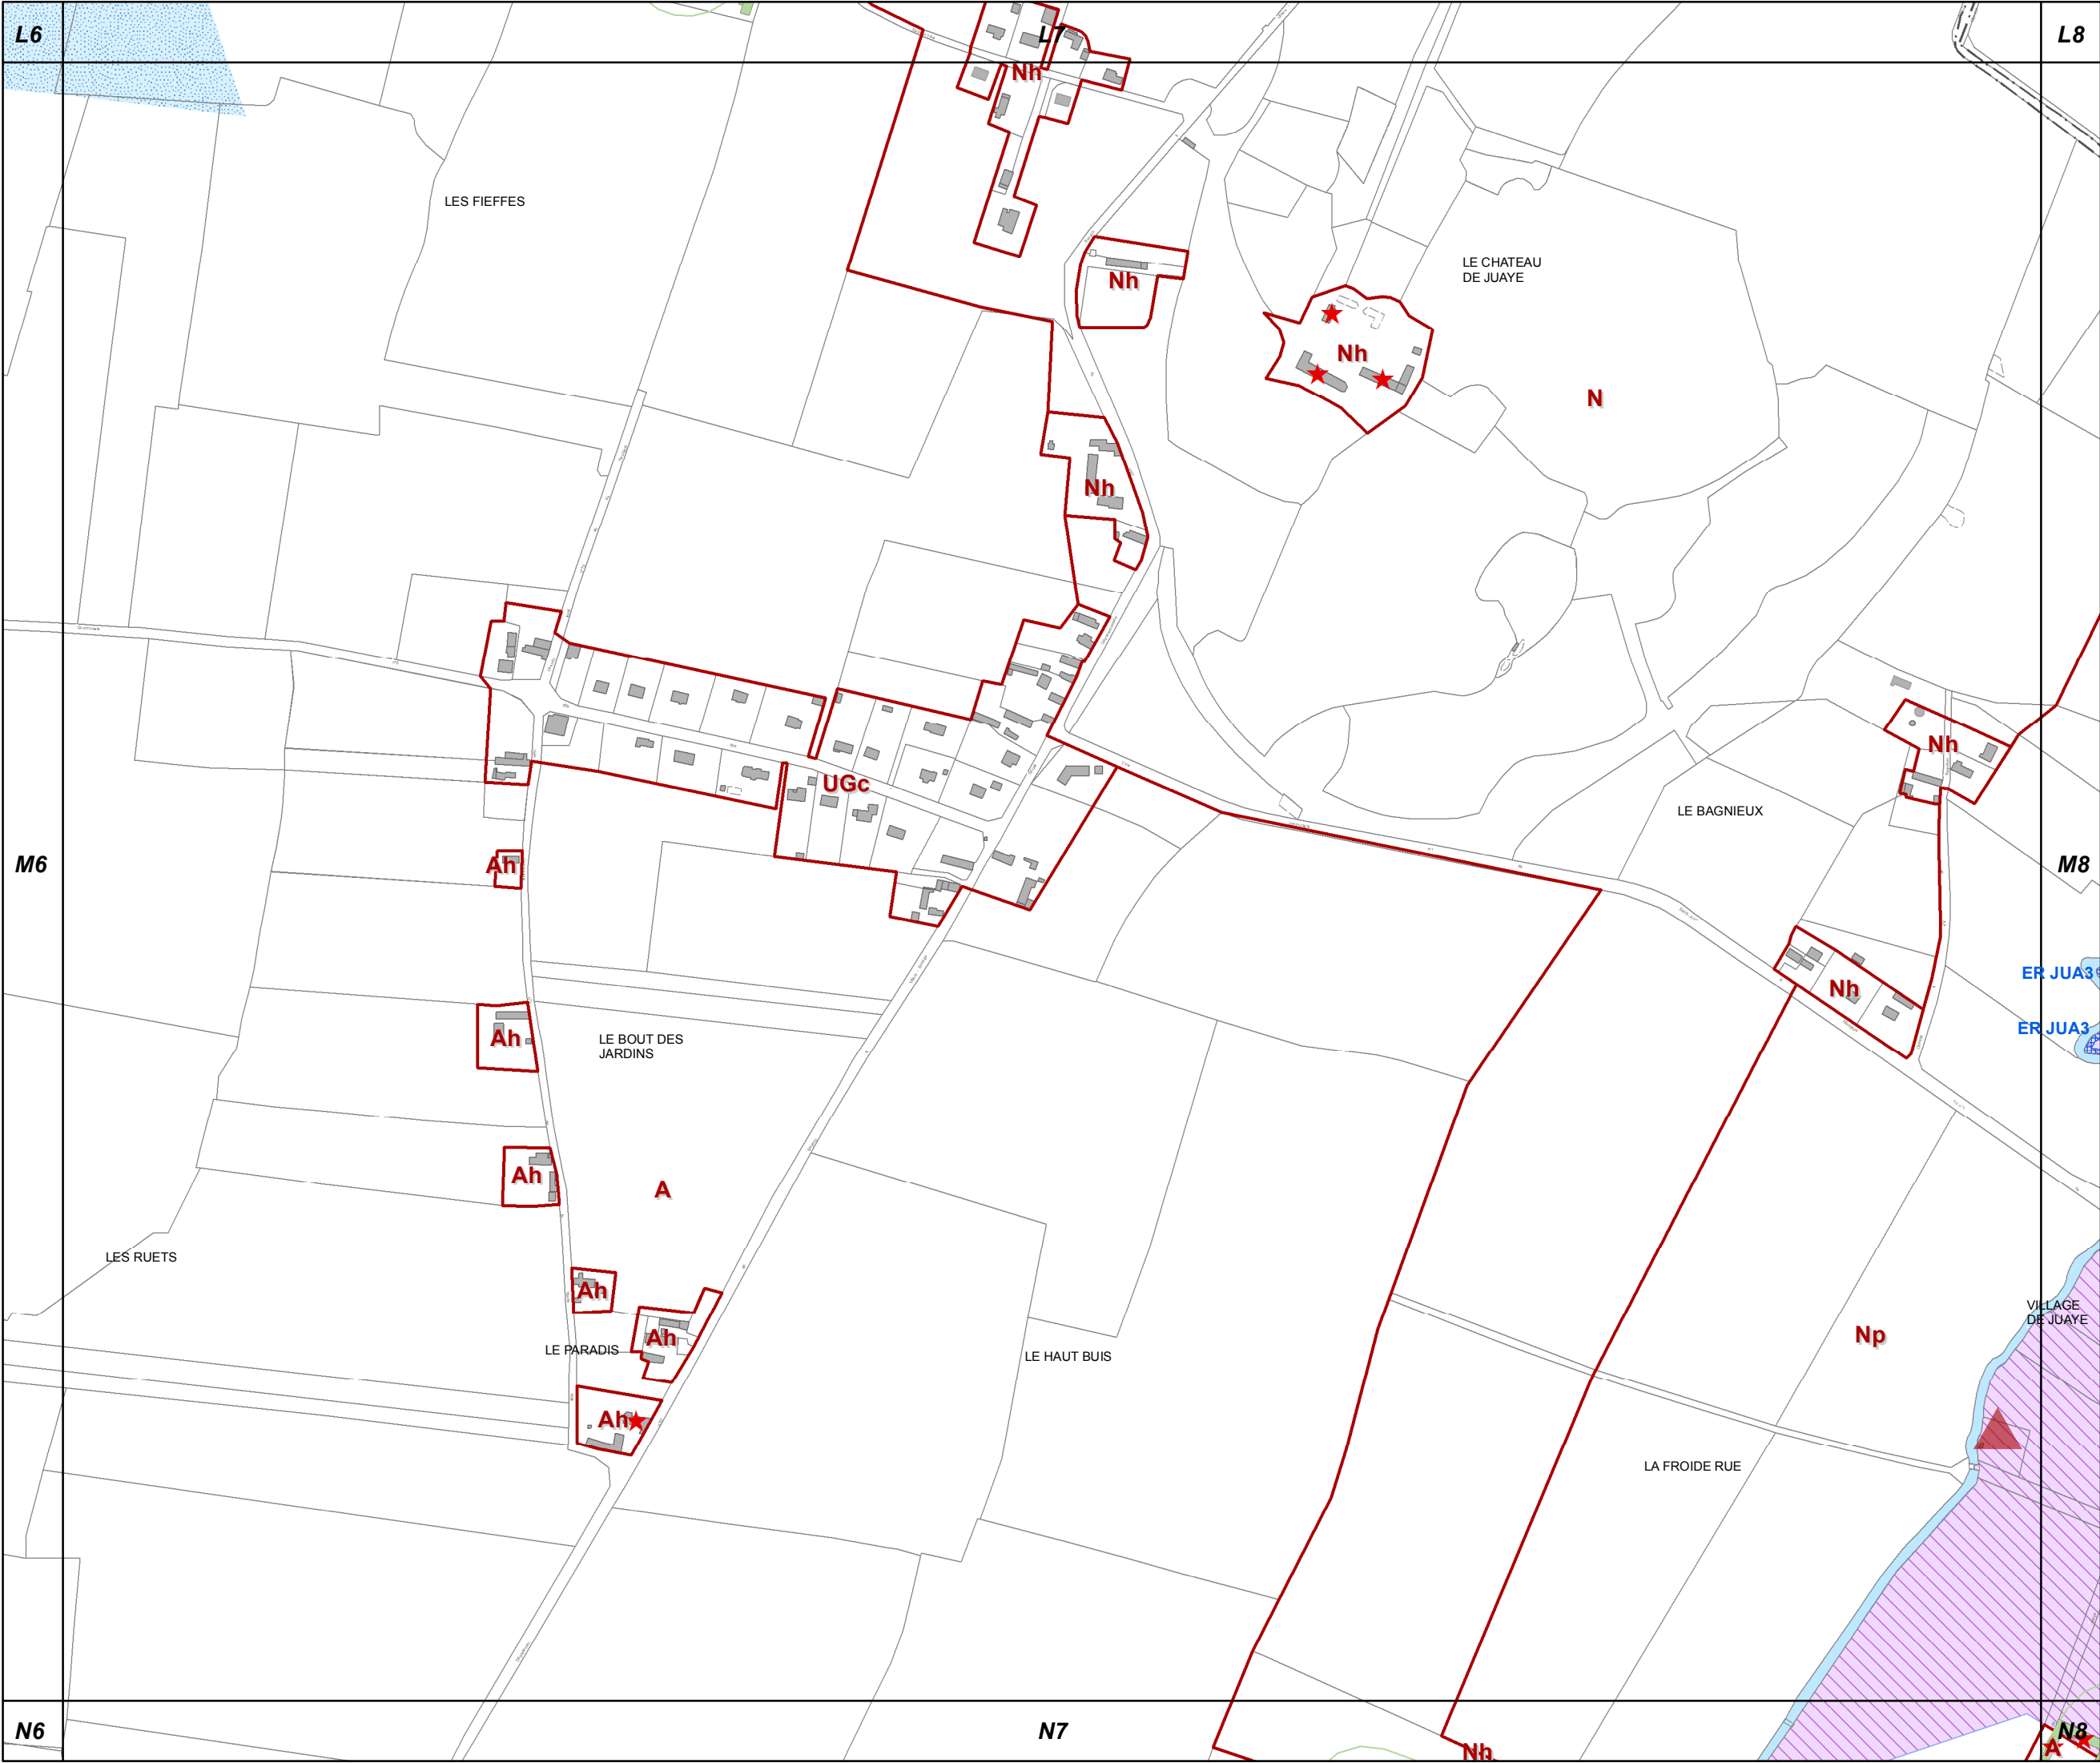



M8

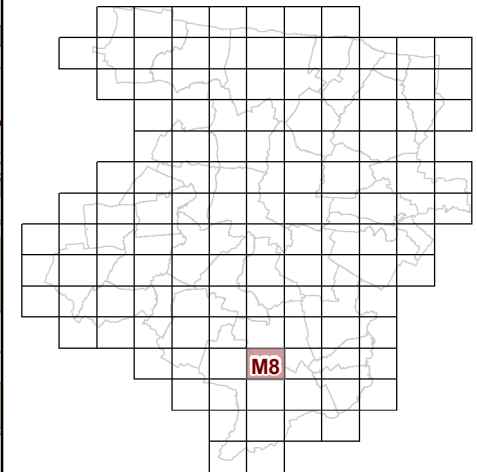


53c REGLEMENT GRAPHIQUE
et PRESCRIPTIONS
D'URBANISME
1/5000è

PLUi de BAYEUX INTERCOM

Modification n°5



0 125 Mètres

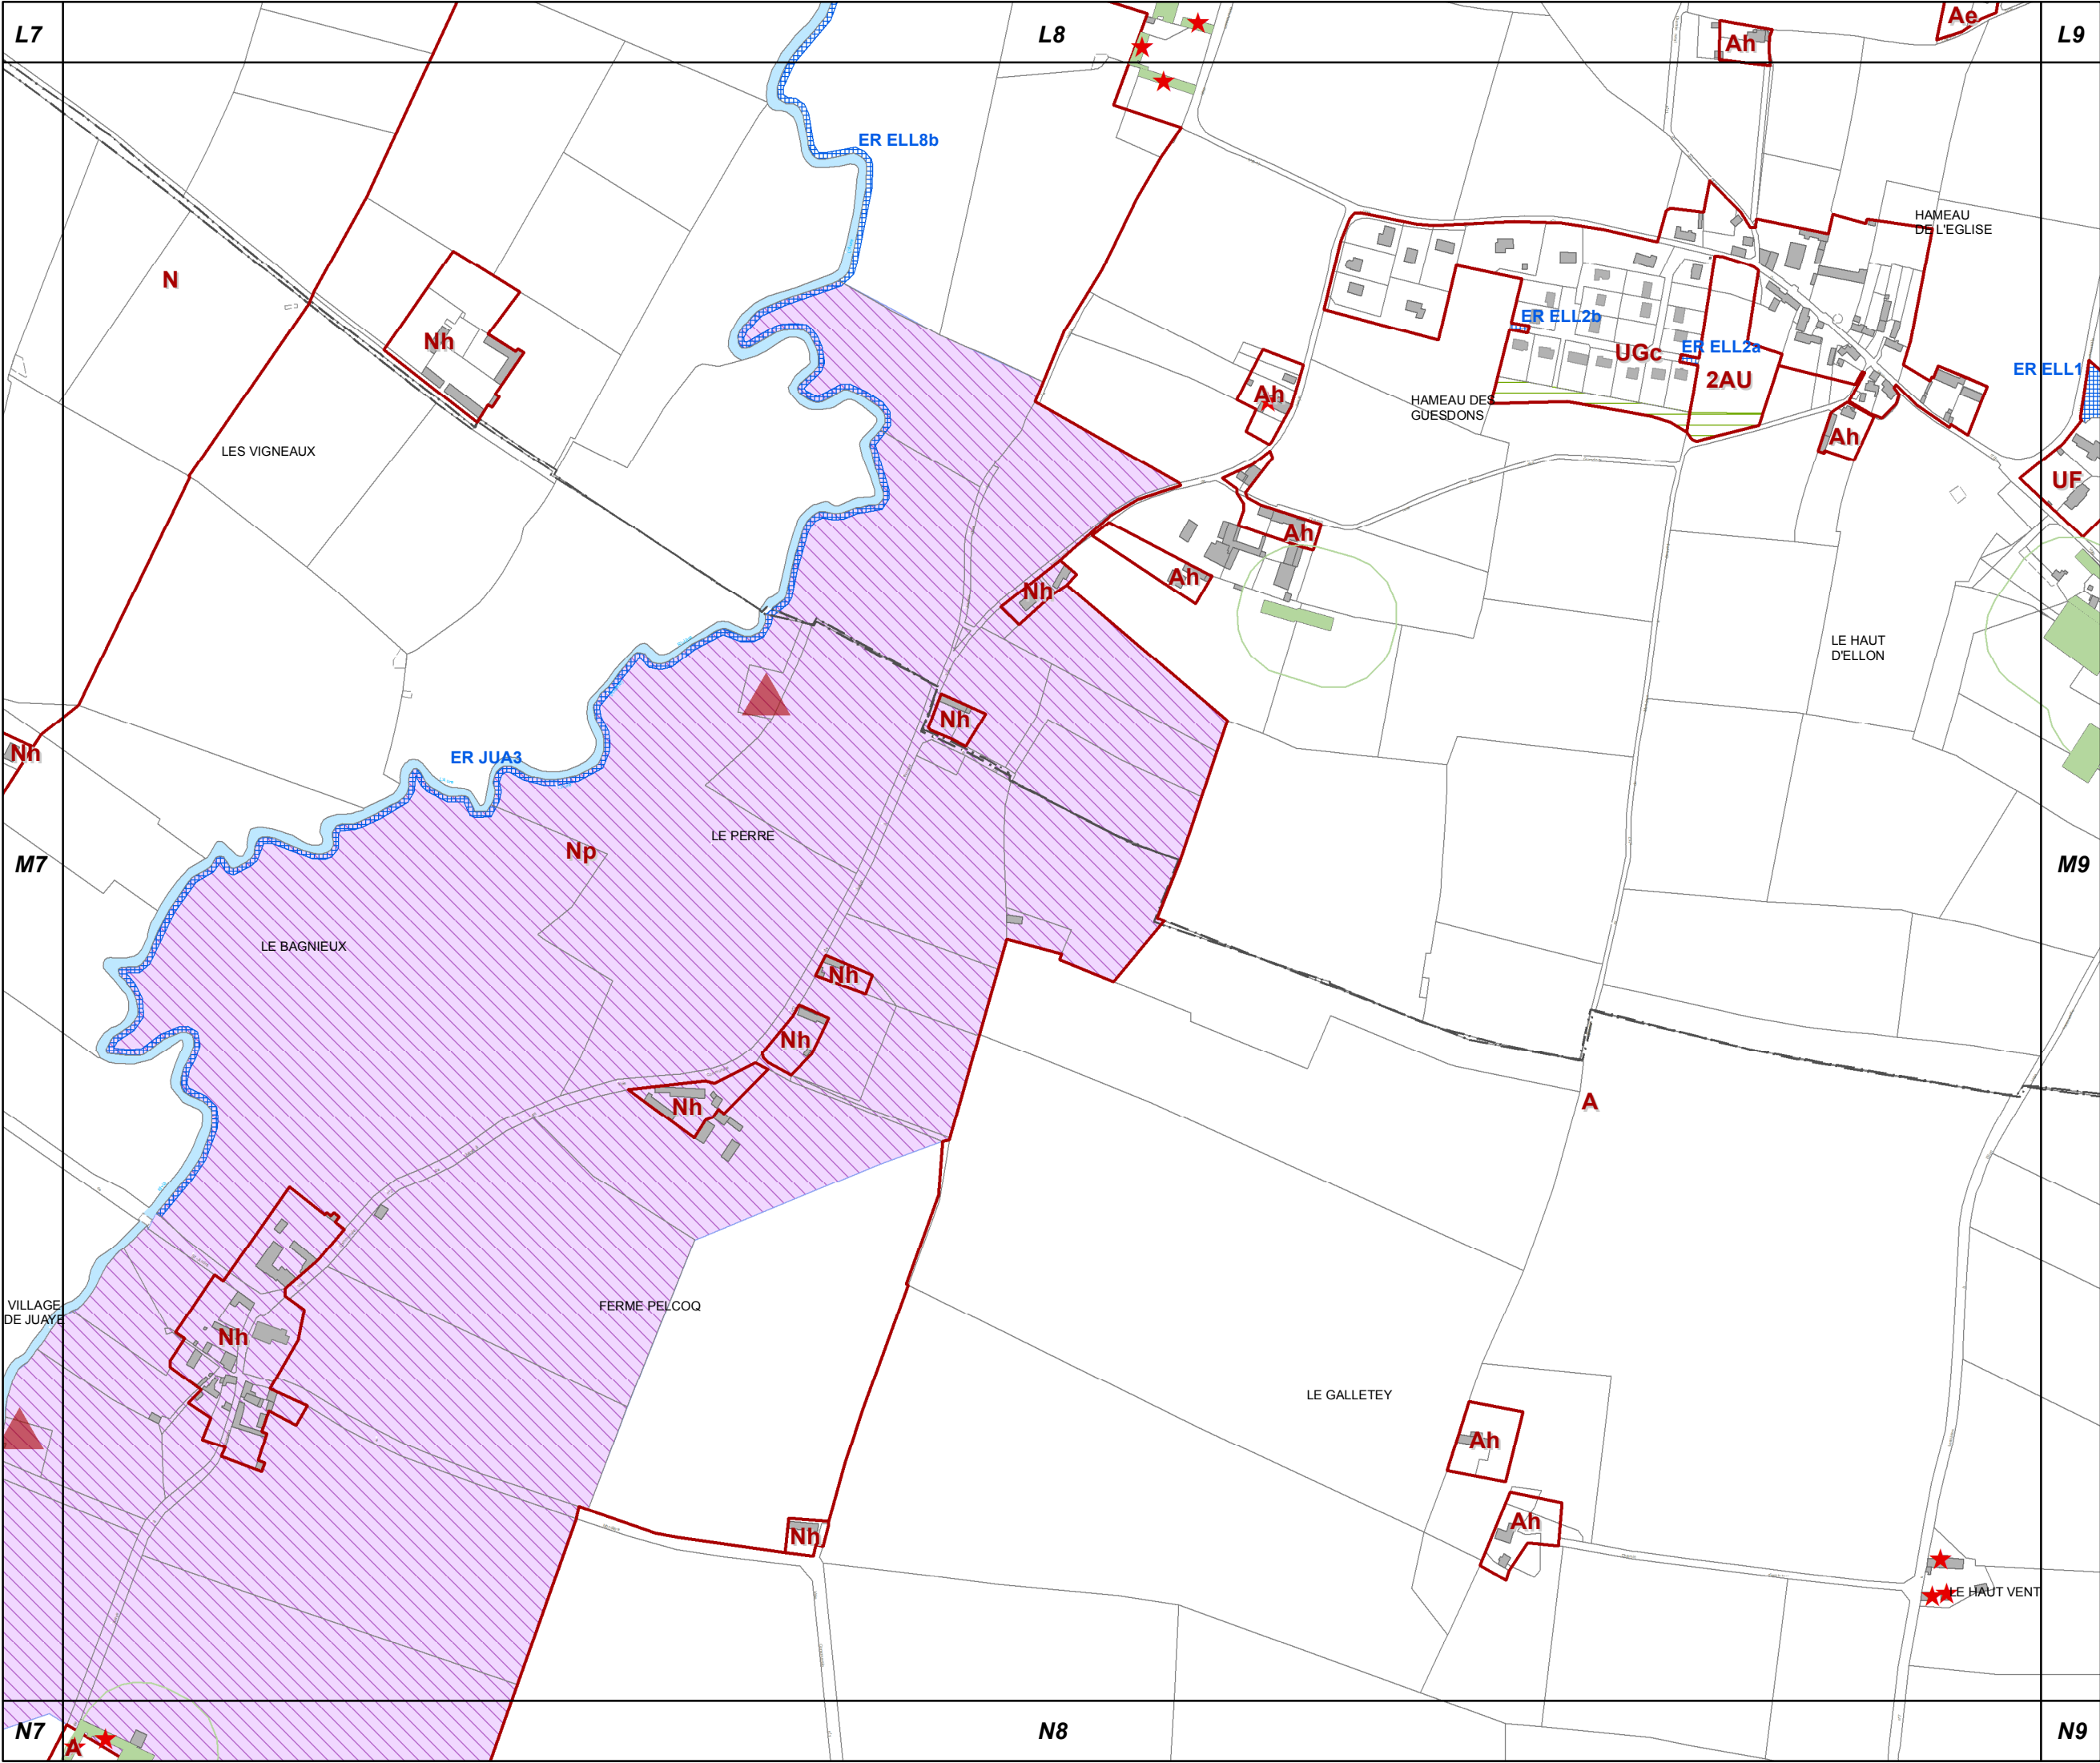




Modification n°5






M10

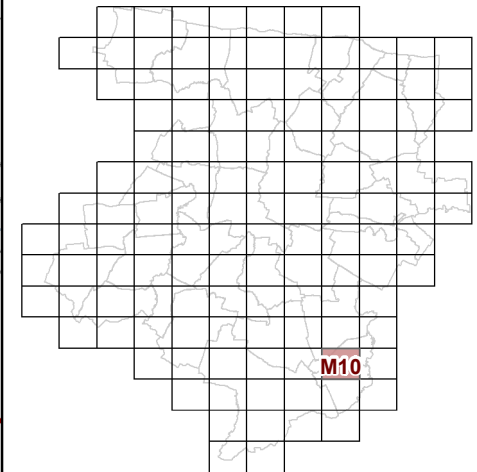

**53c REGLEMENT GRAPHIQUE
et PRESCRIPTIONS
D'URBANISME
1/5000è**


PLUi de BAYEUX INTERCOM

Modification n°5

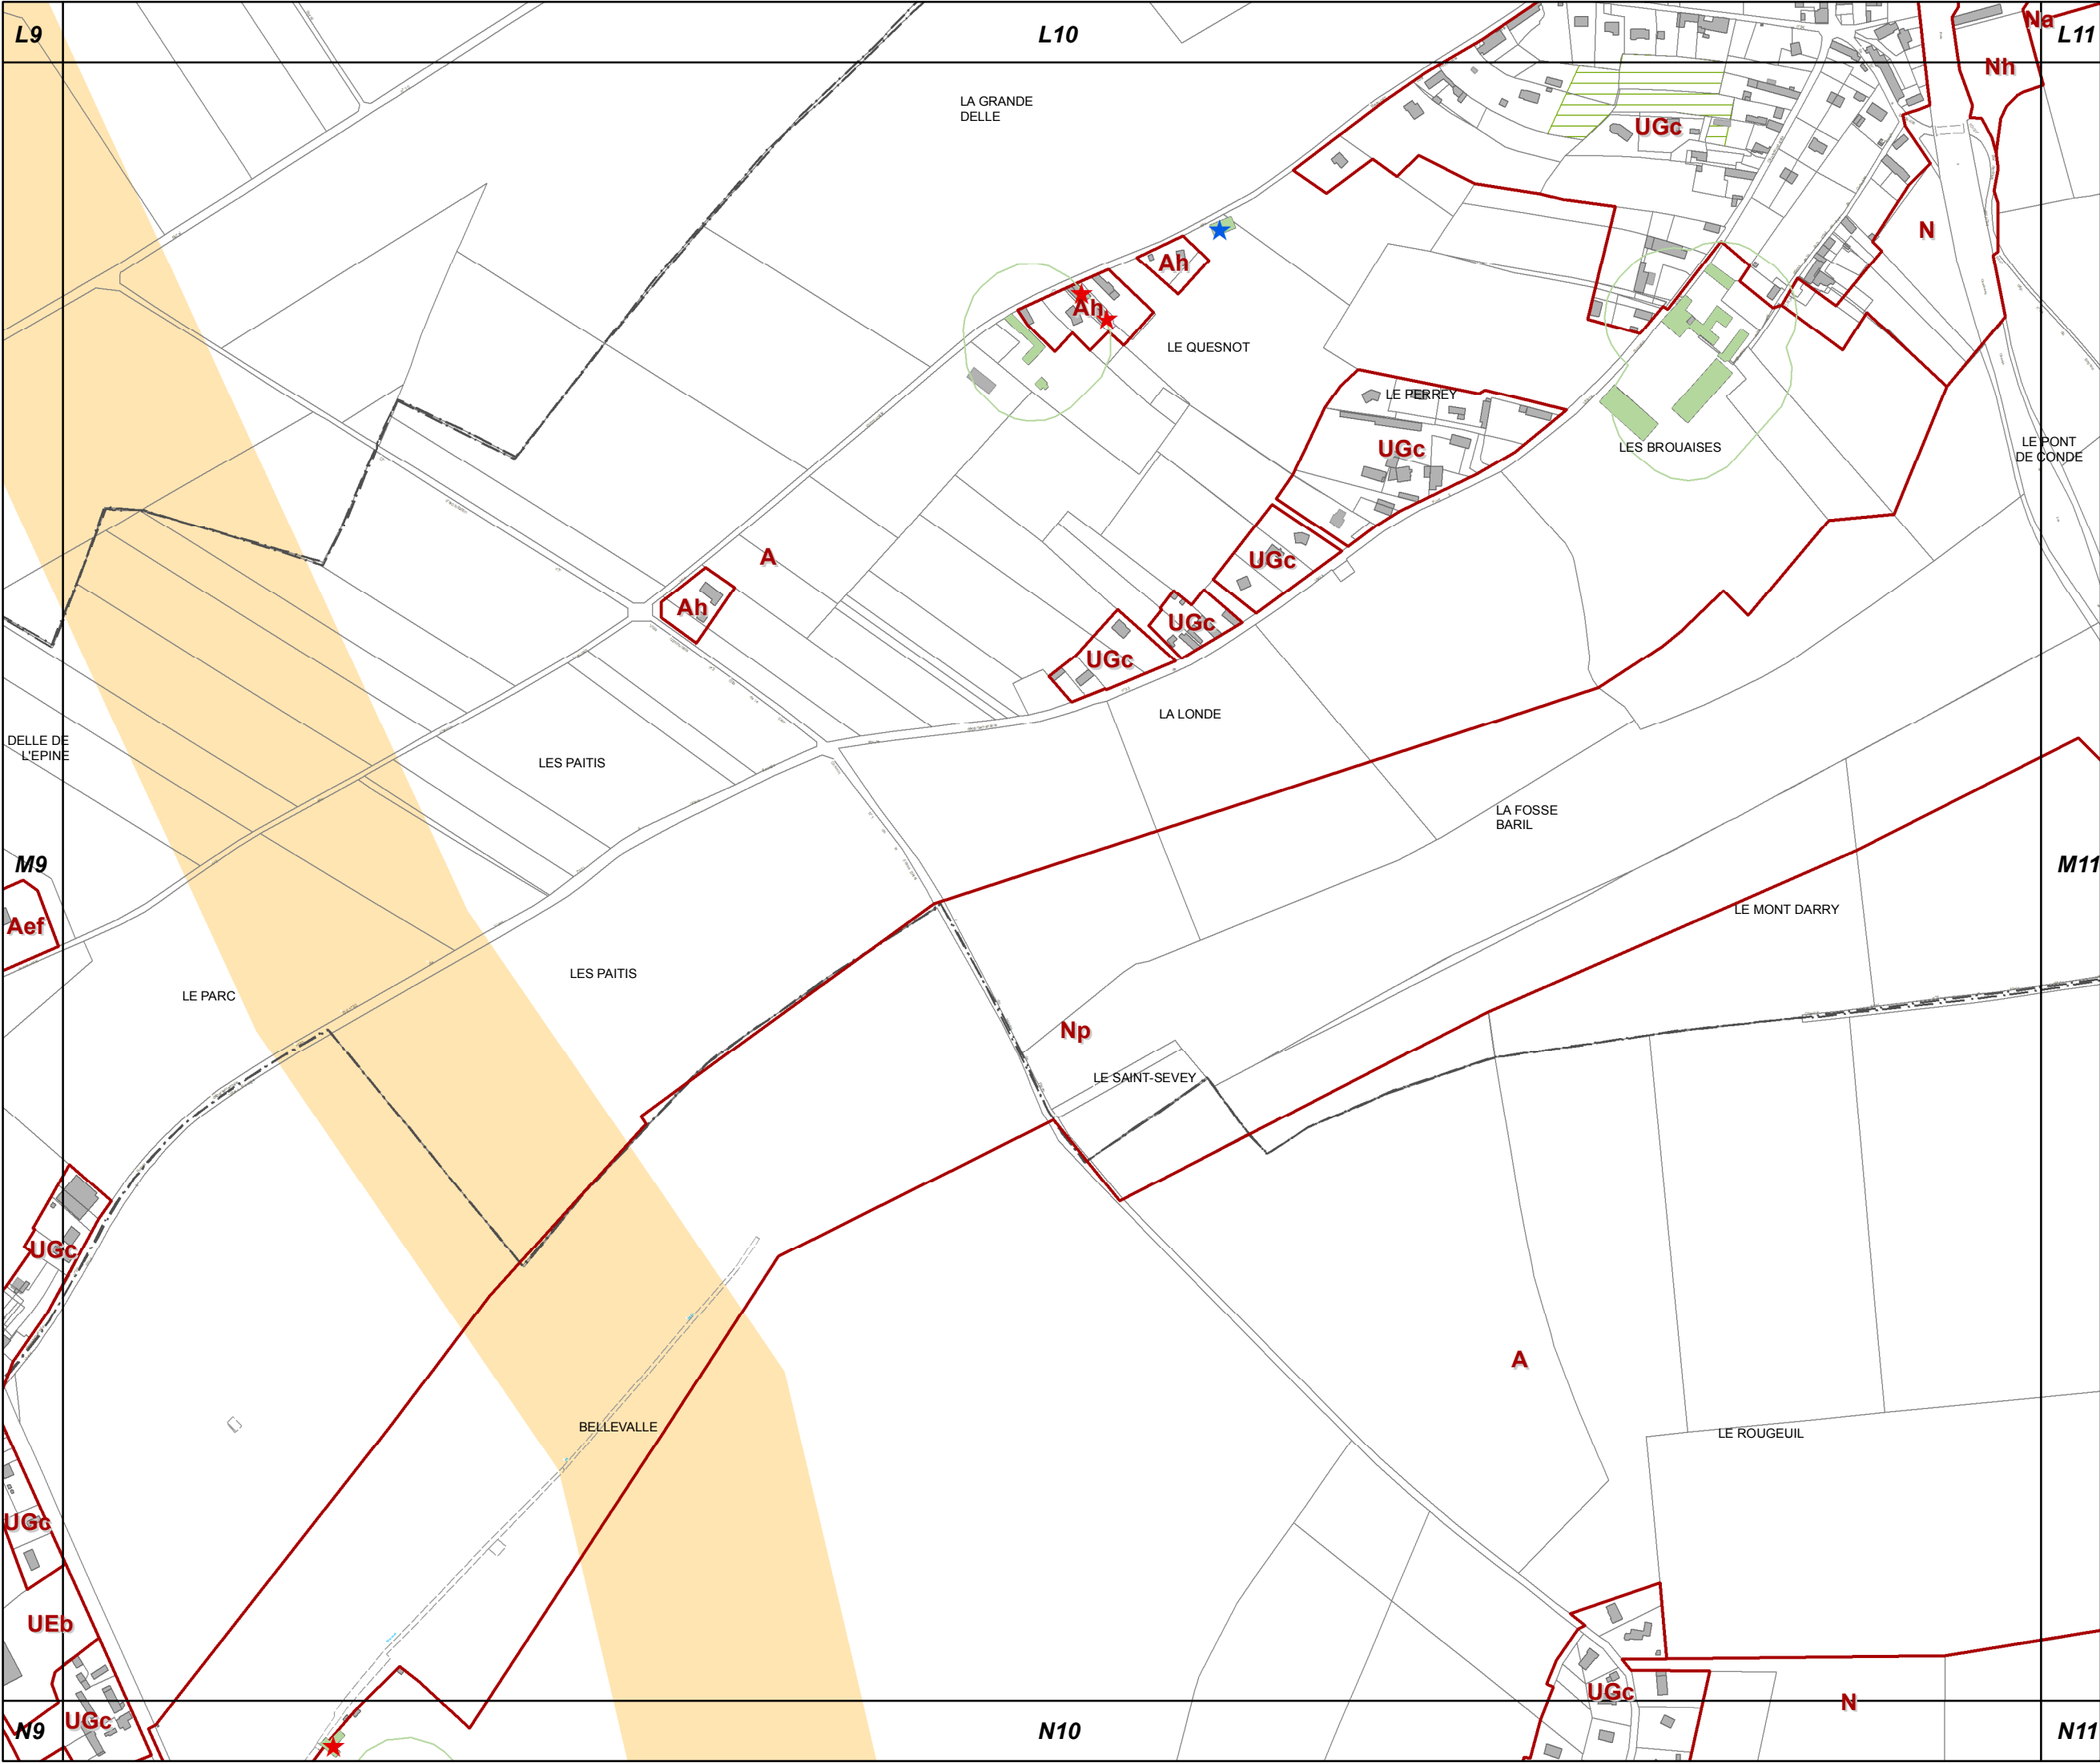



M11

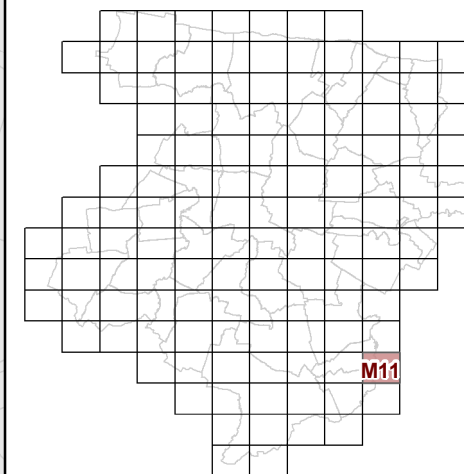


**53c REGLEMENT GRAPHIQUE
et PRESCRIPTIONS
D'URBANISME
1/5000è**

PLUi de BAYEUX INTERCOM

Modification n°5




0 125 Mètres

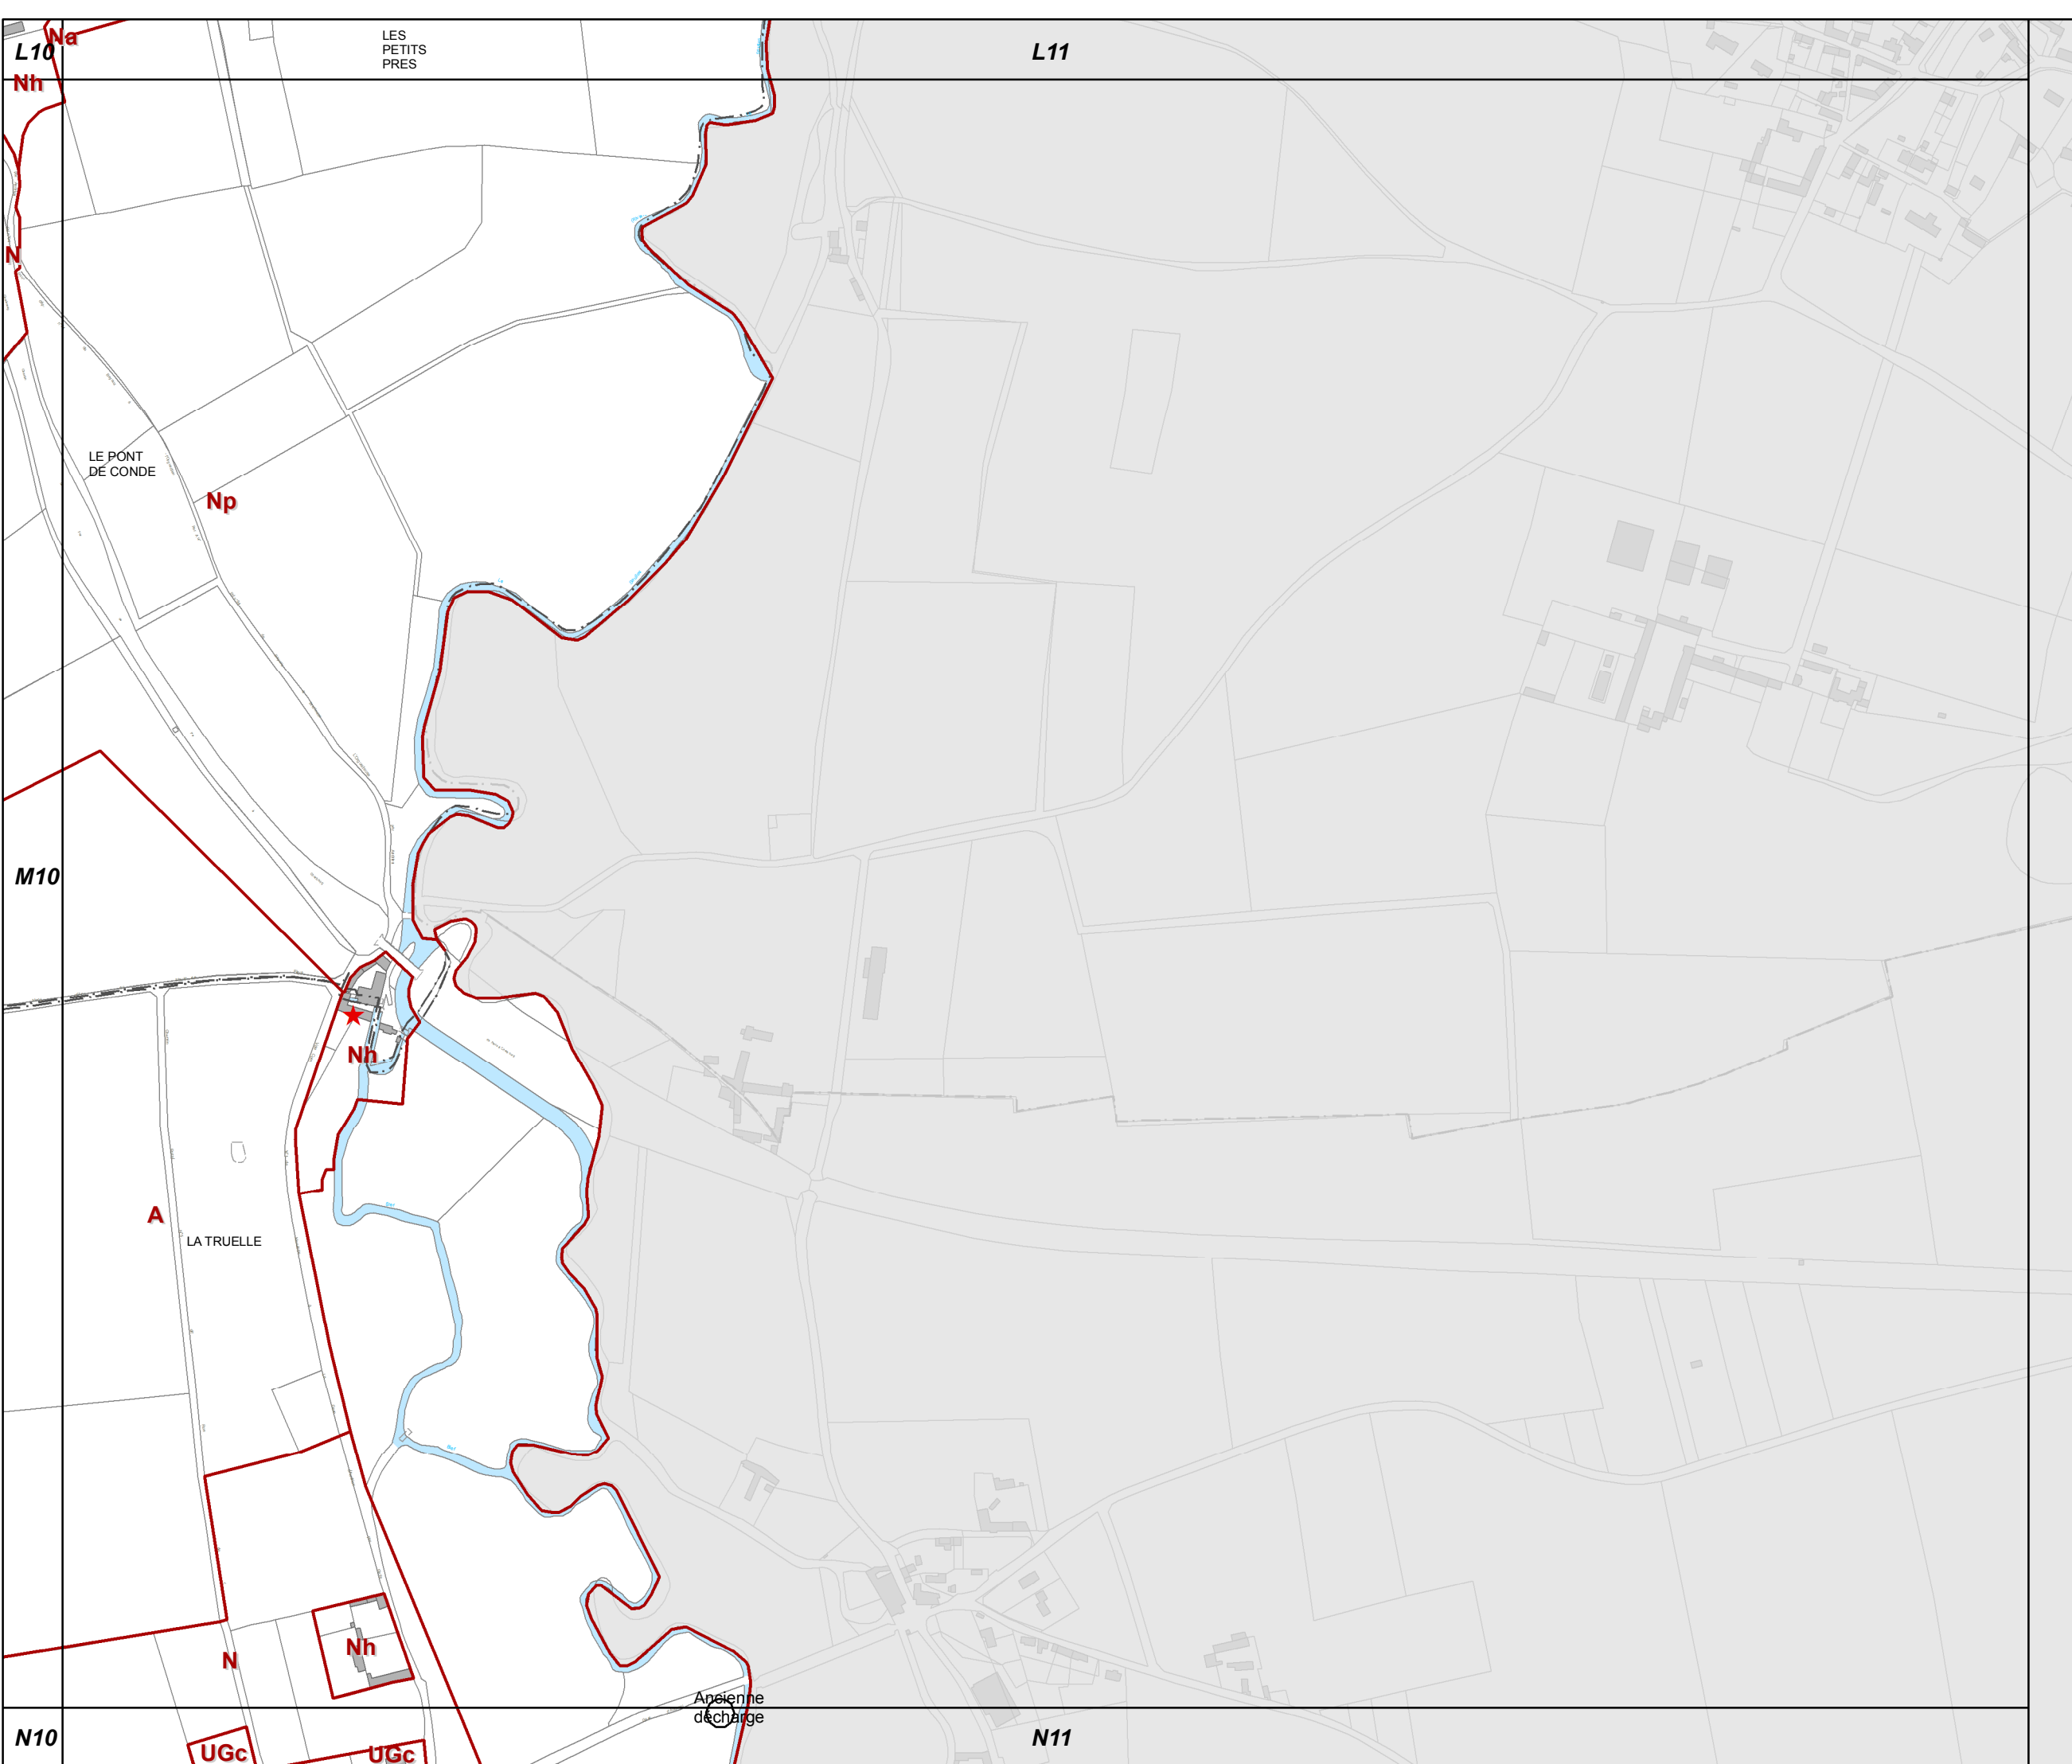





N6

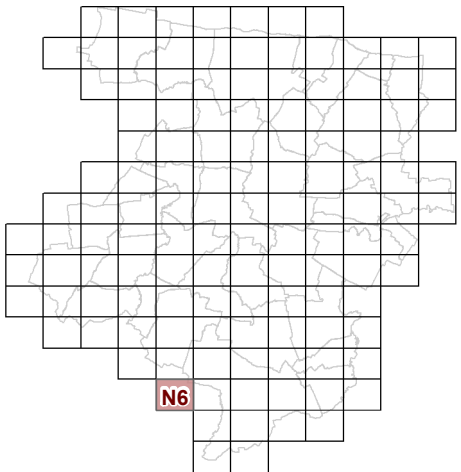


**53c REGLEMENT GRAPHIQUE
et PRESCRIPTIONS
D'URBANISME
1/5000è**

PLUi de BAYEUX INTERCOM
Modification n°5

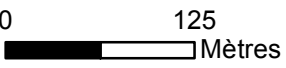

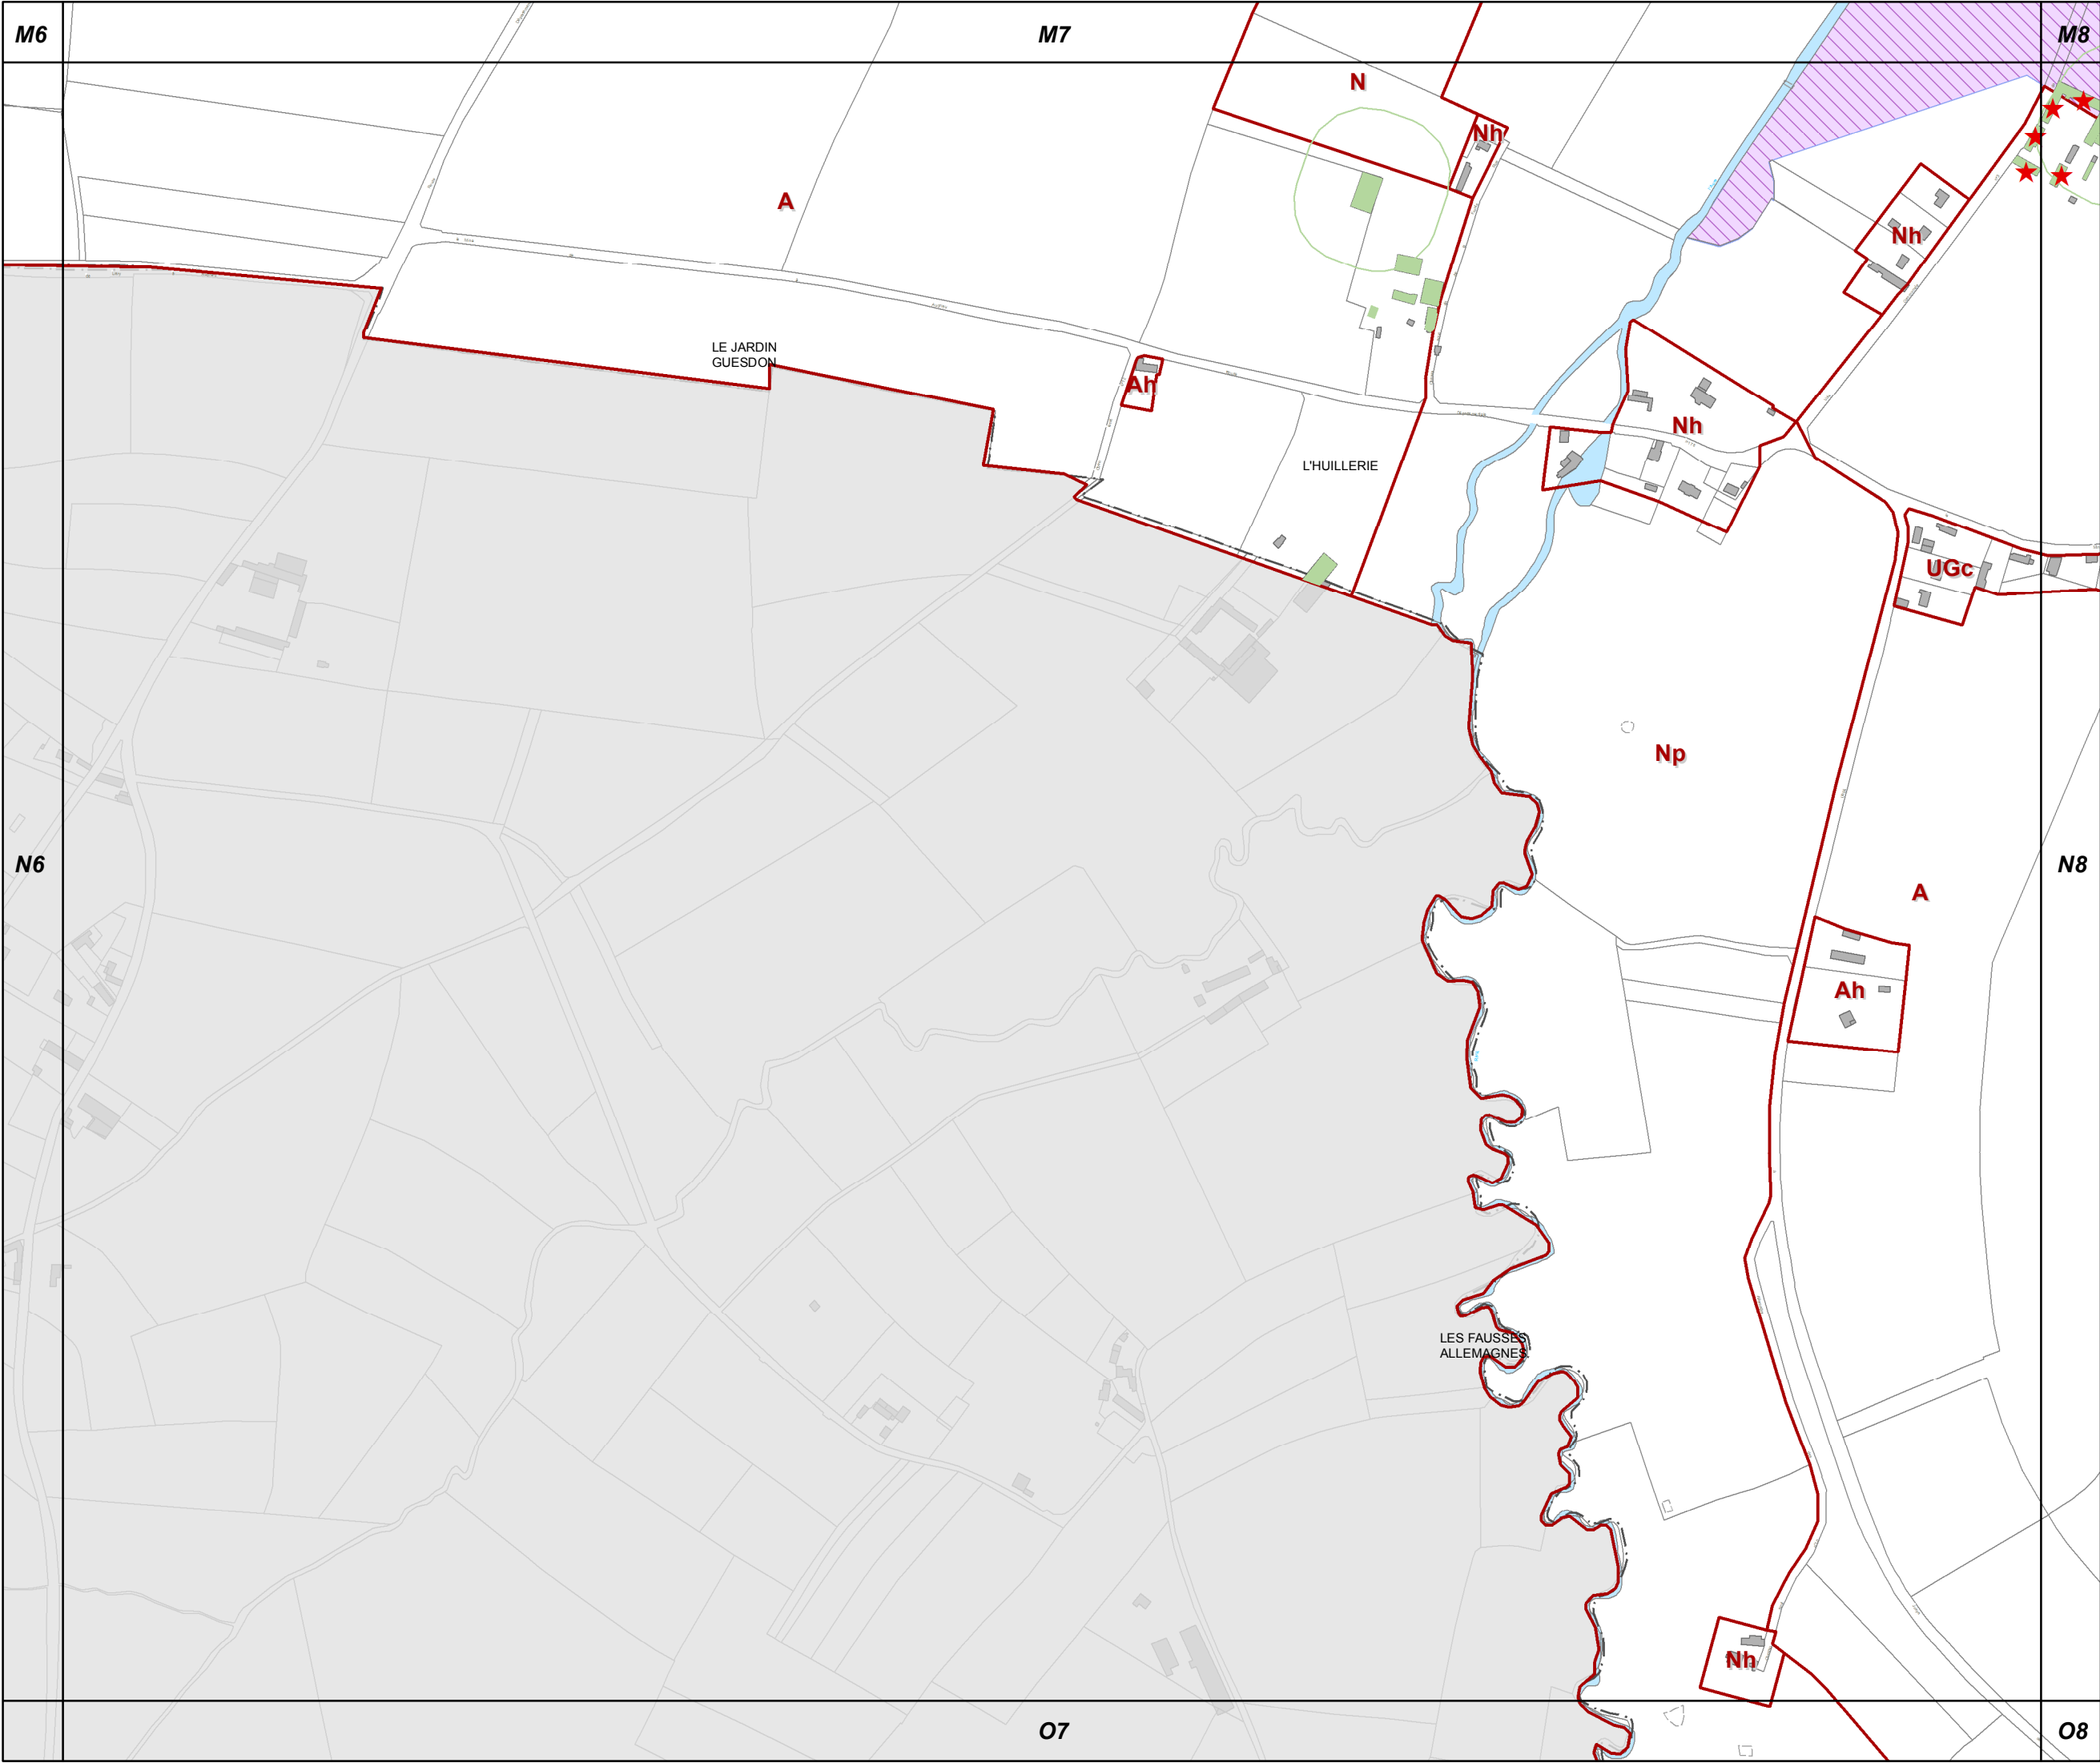


N7

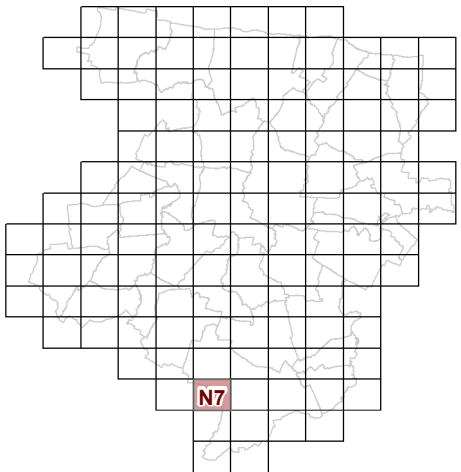

53c REGLEMENT GRAPHIQUE
et PRESCRIPTIONS
D'URBANISME
1/5000è


PLUi de BAYEUX INTERCOM

Modification n°5

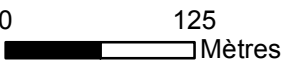



N8

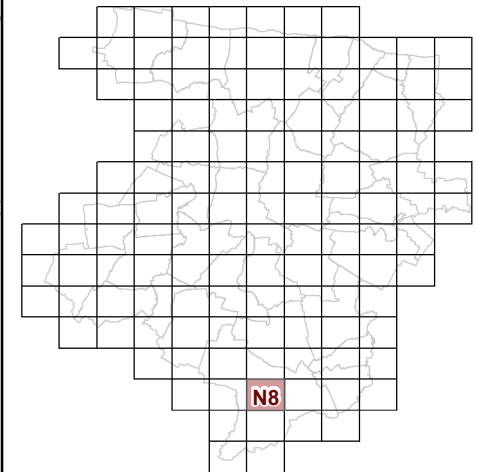


**53c REGLEMENT GRAPHIQUE
et PRESCRIPTIONS
D'URBANISME
1/5000è**

PLUi de BAYEUX INTERCOM

Modification n°5




0 125 Mètres

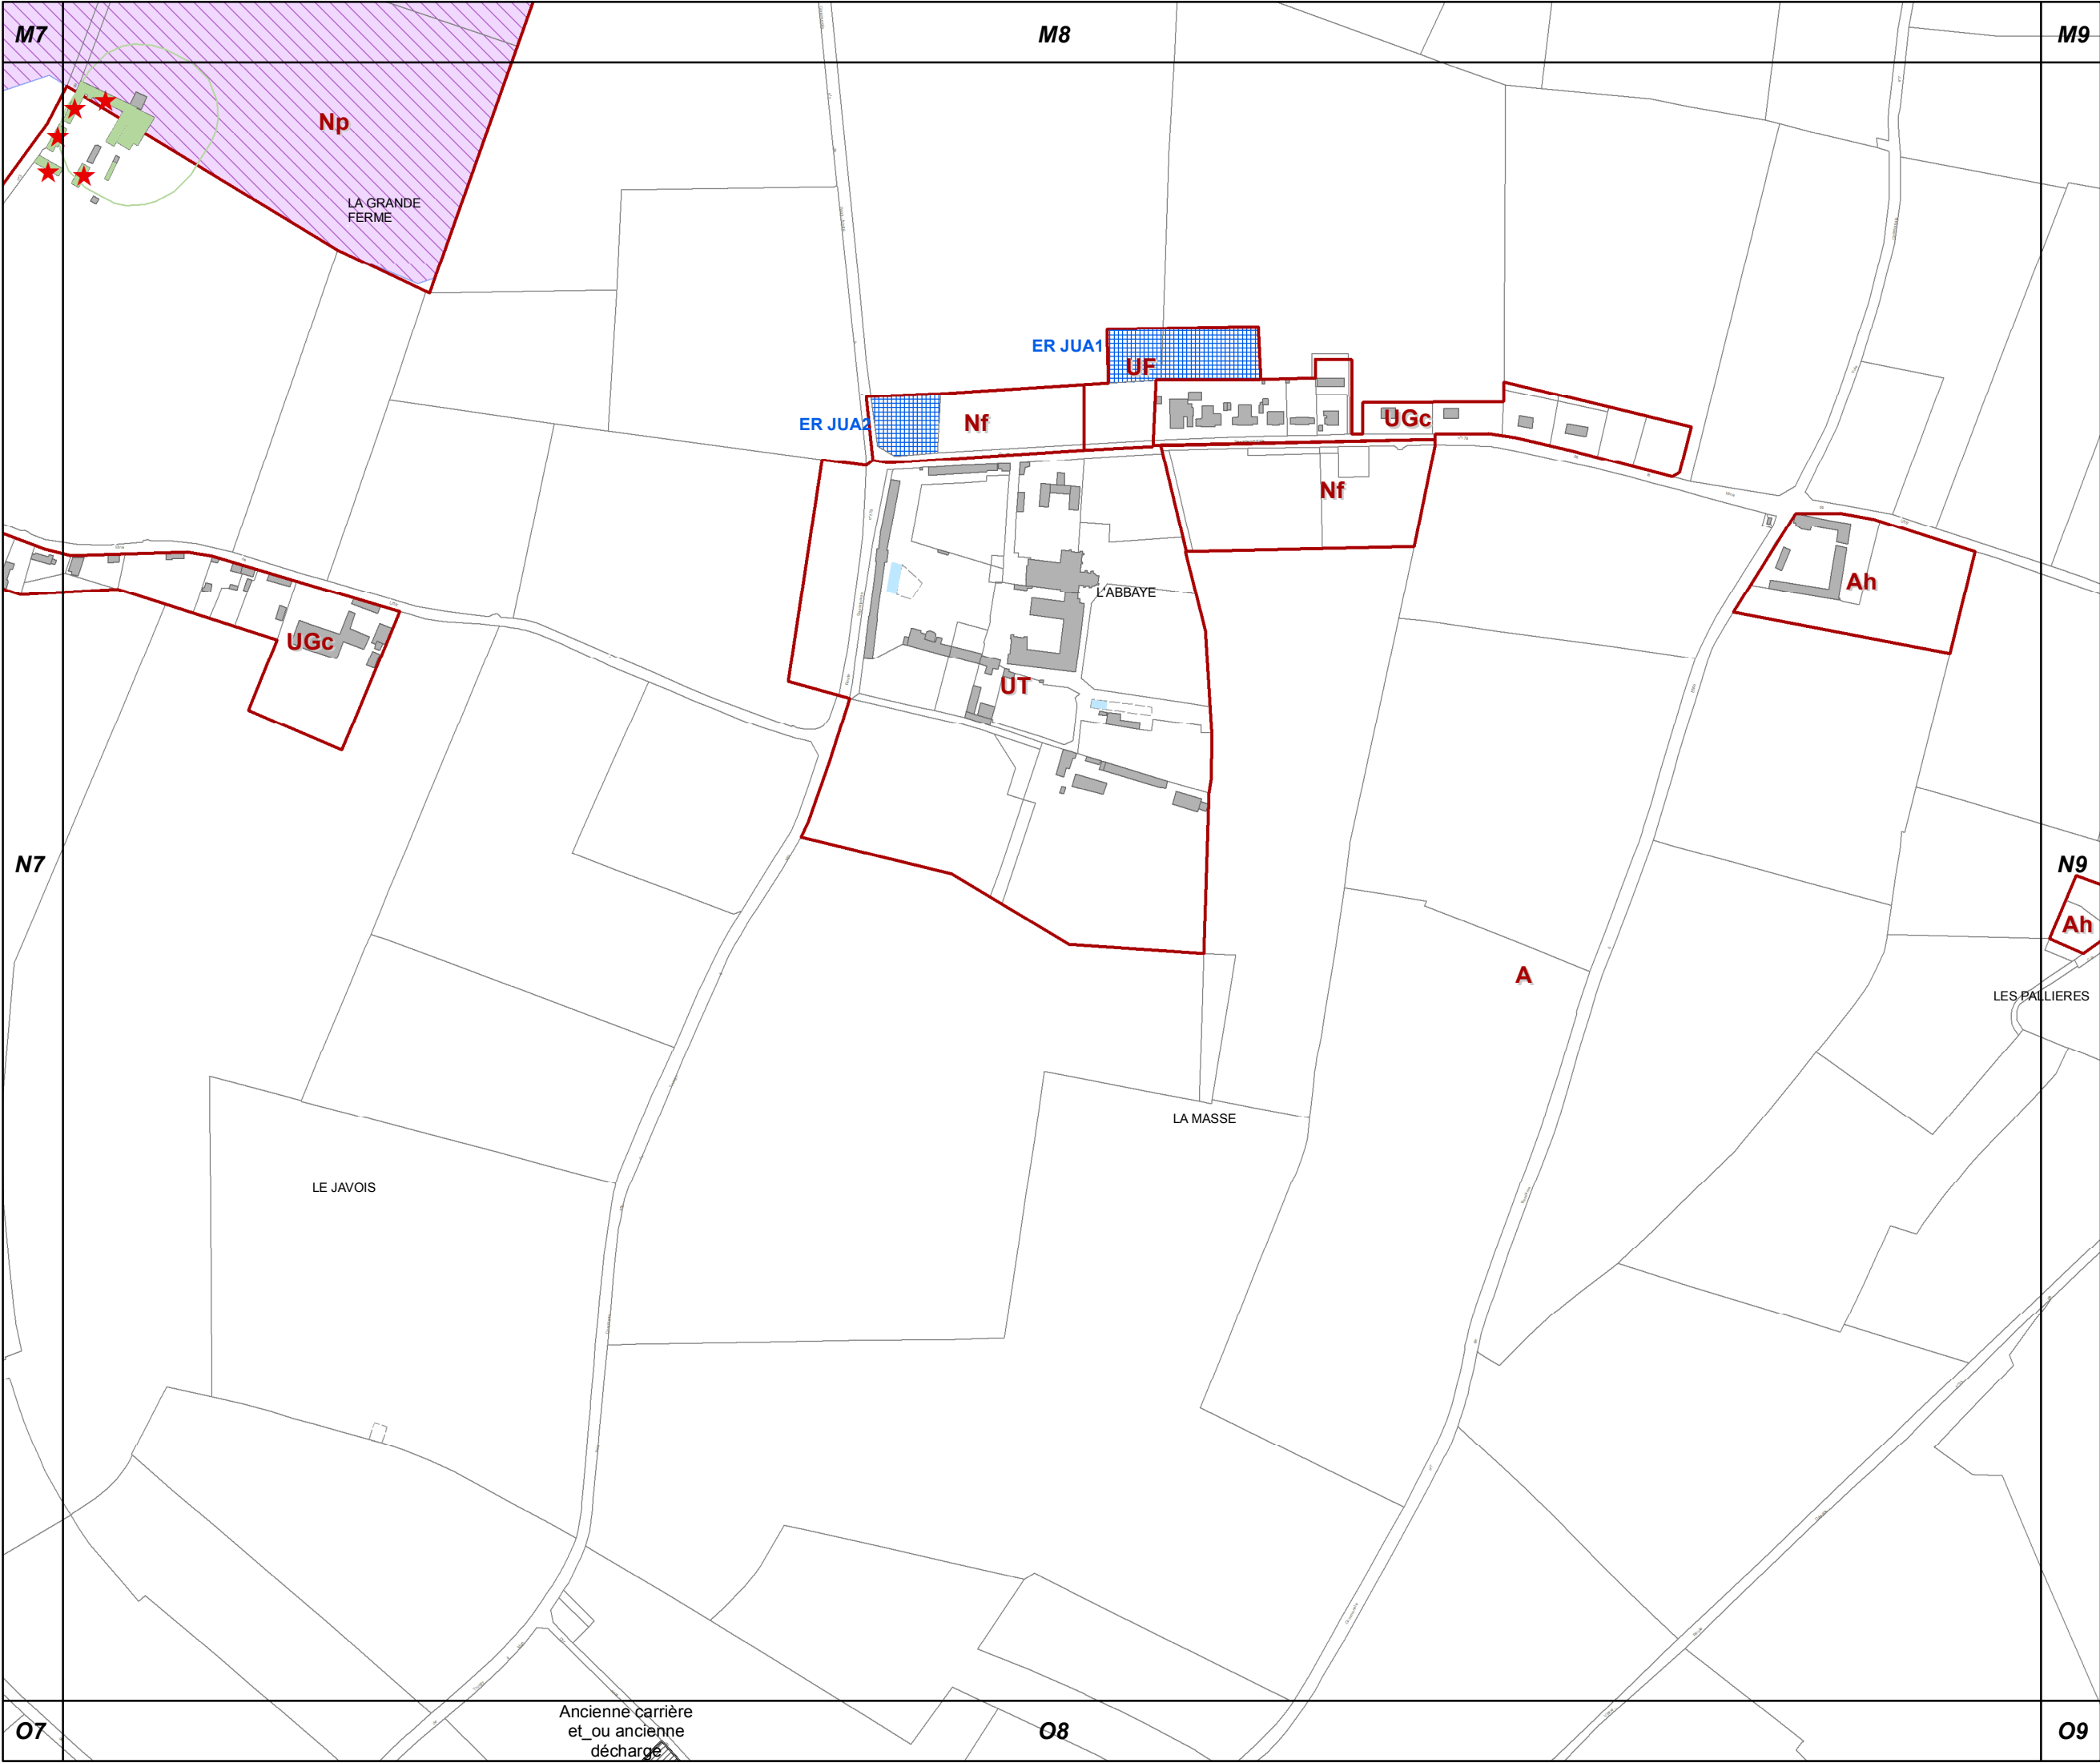



N9

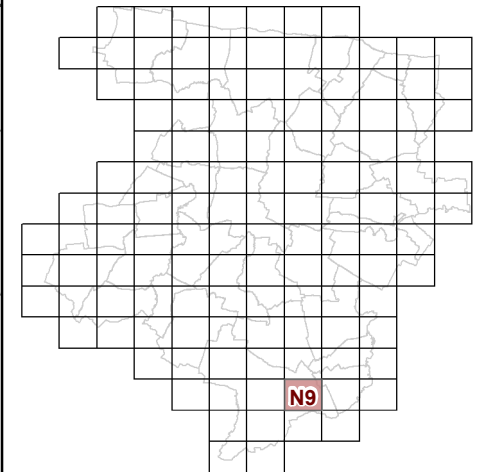


**53c REGLEMENT GRAPHIQUE
et PRESCRIPTIONS
D'URBANISME
1/5000è**

PLUi de BAYEUX INTERCOM

Modification n°5



0 125 Mètres

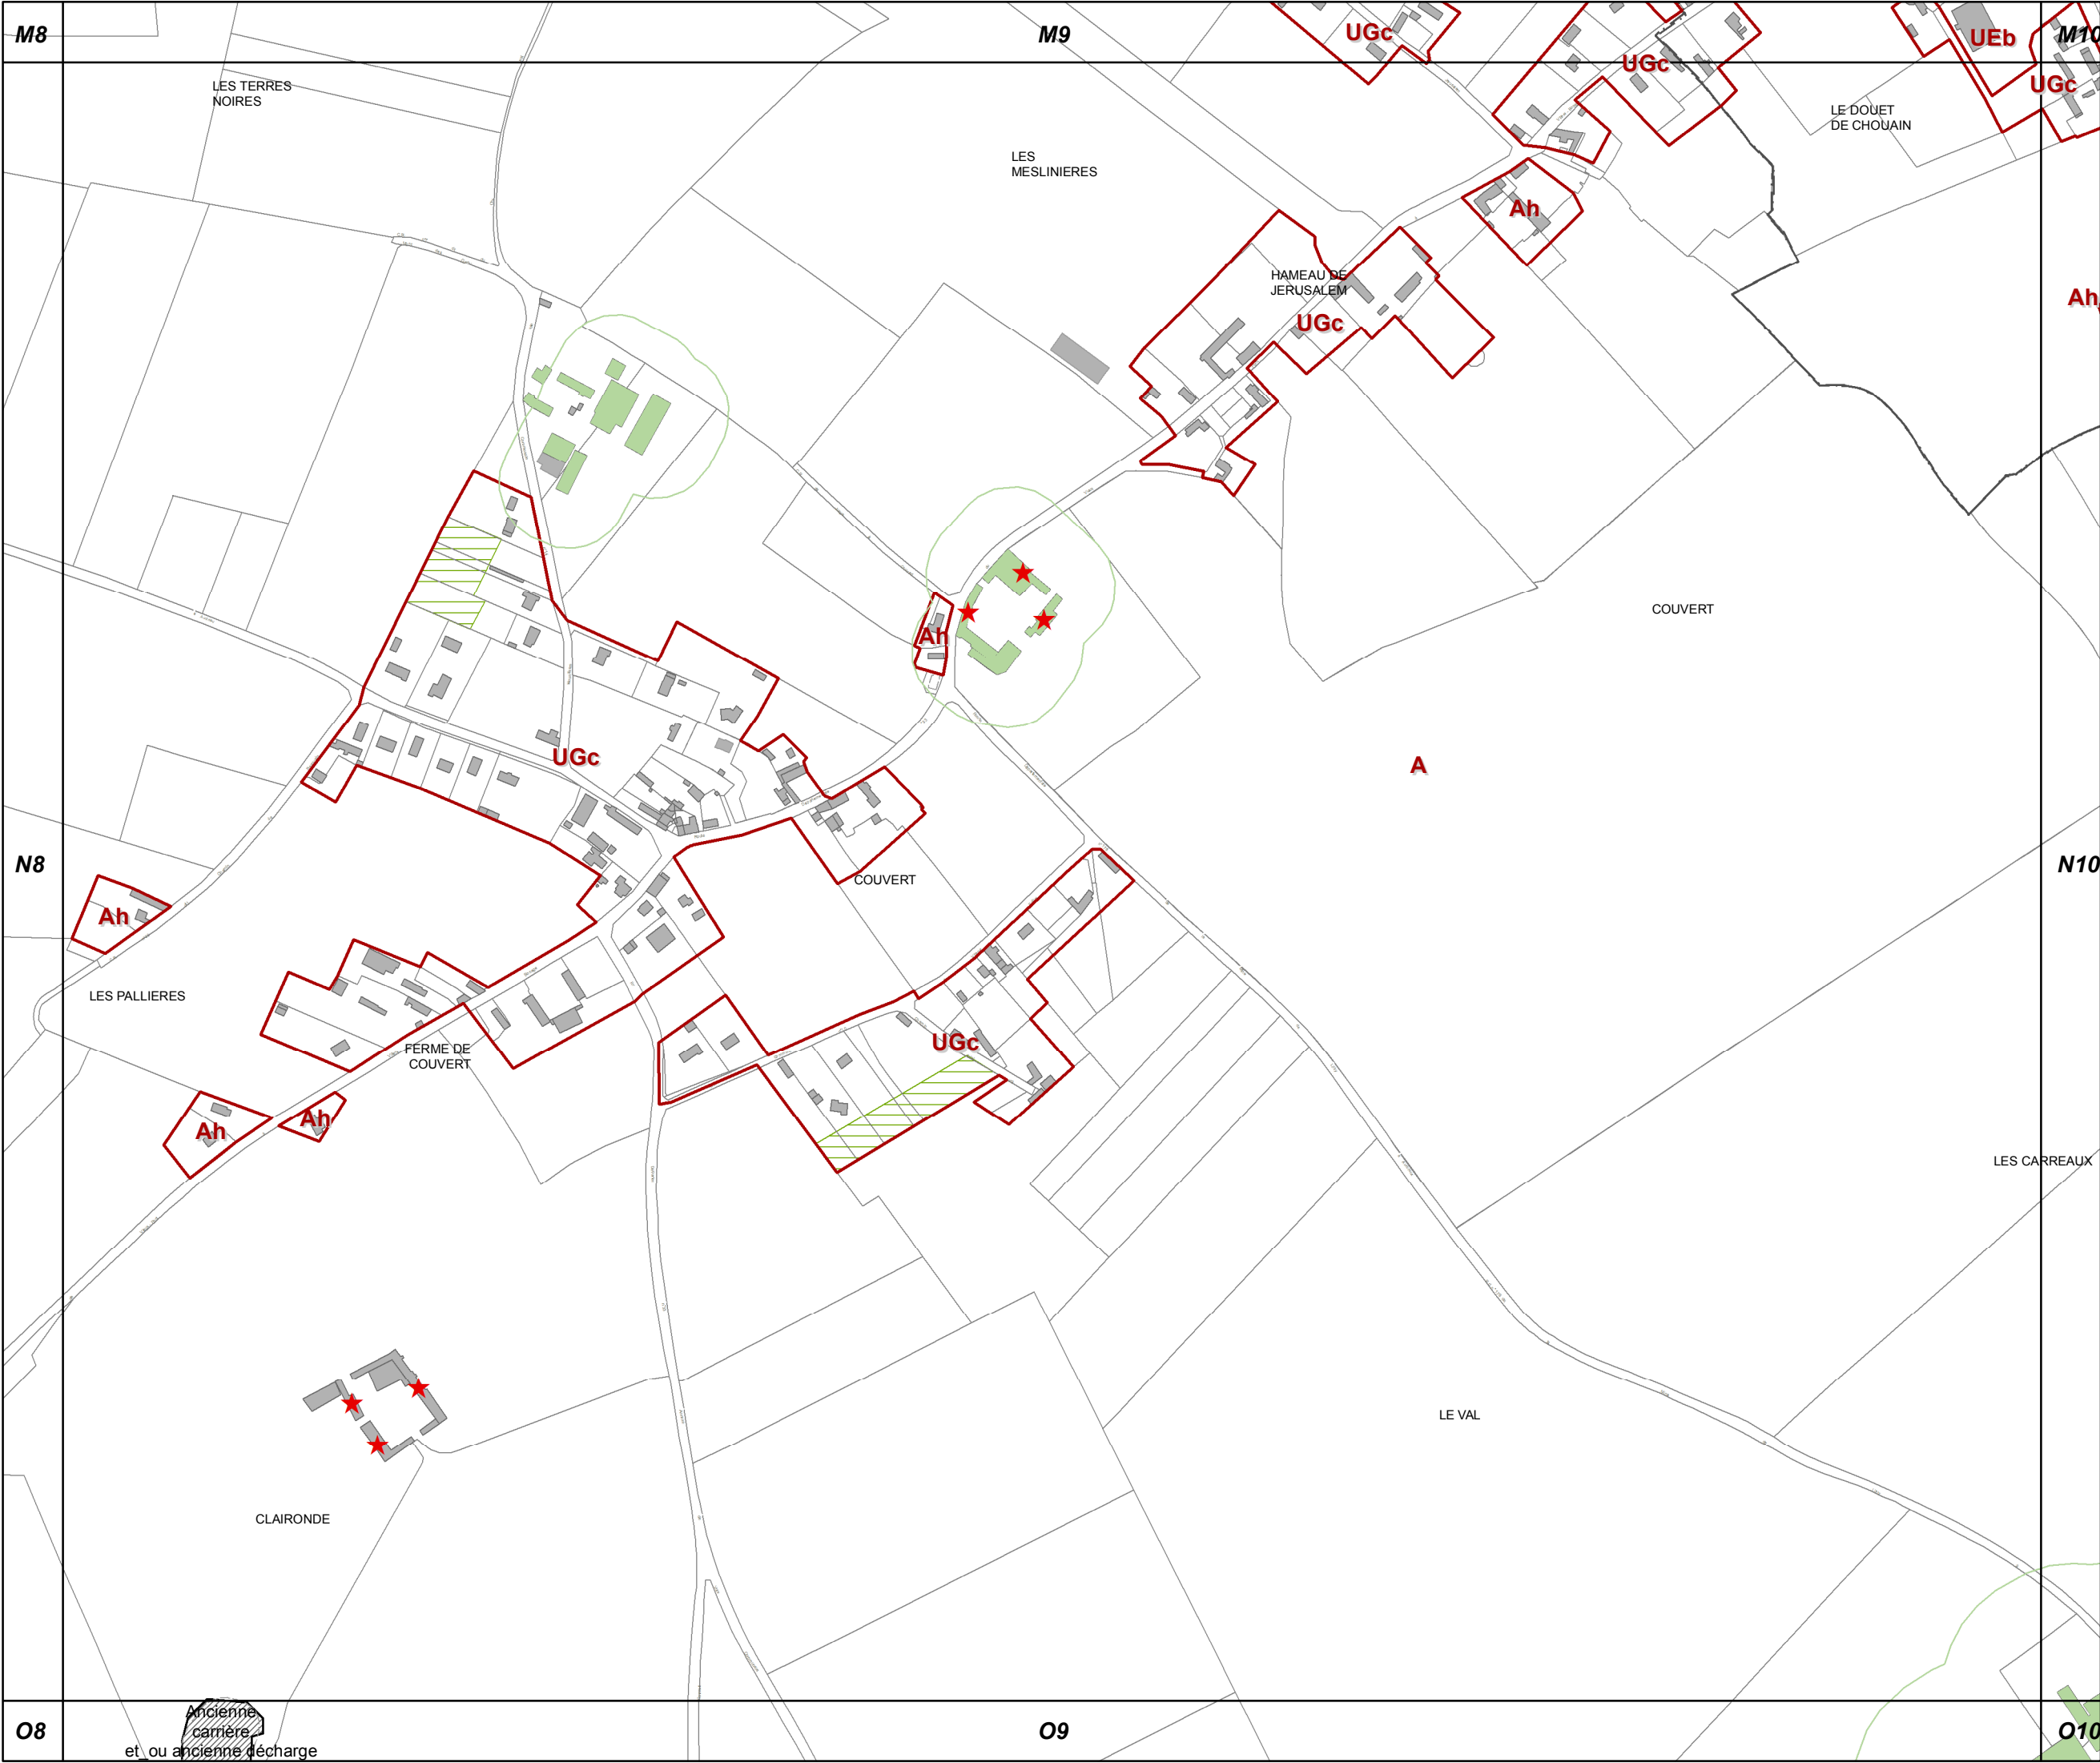



Modification n°5







PLUi de BAYEUX INTERCOM

Modification n°5



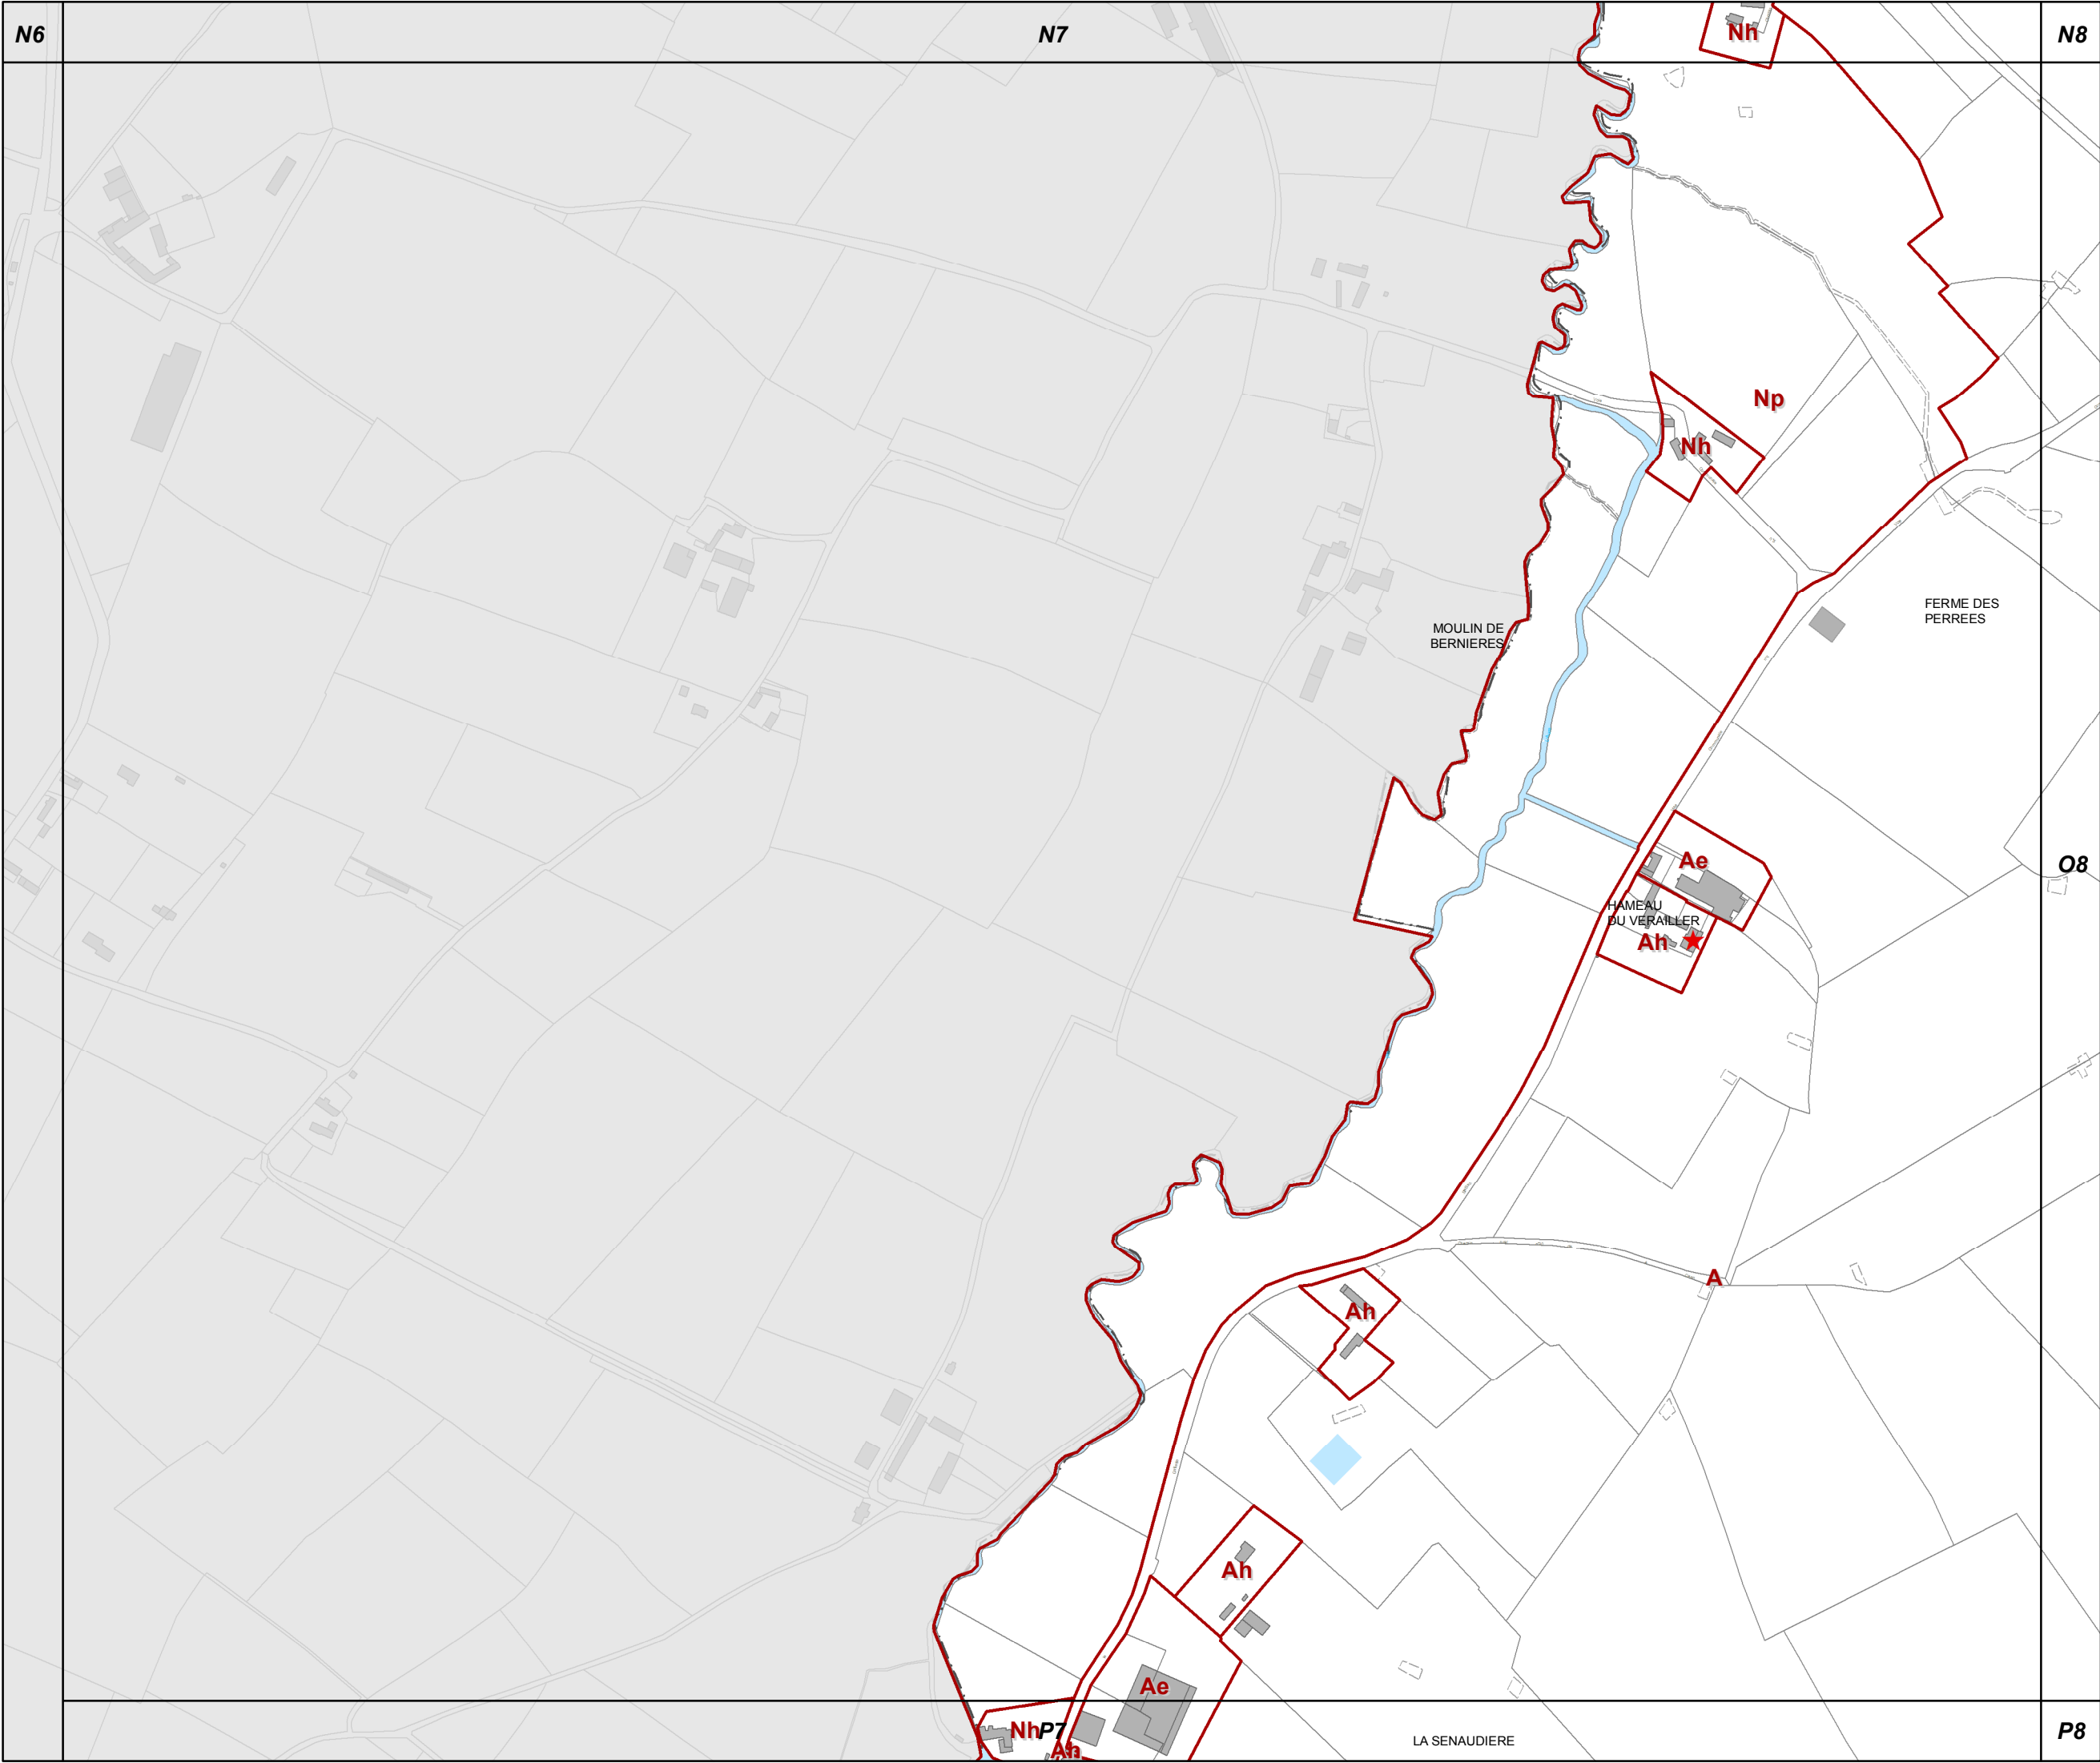

07

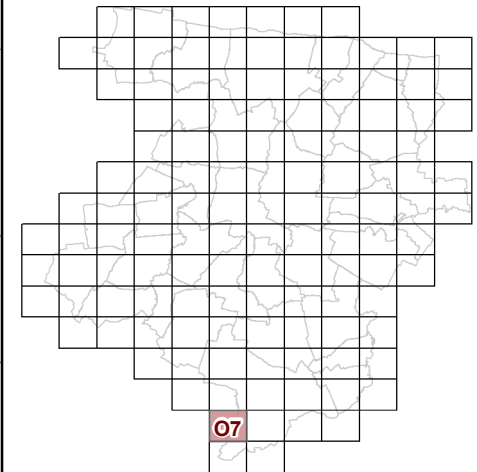

**53c REGLEMENT GRAPHIQUE
et PRESCRIPTIONS
D'URBANISME
1/5000è**


PLUi de BAYEUX INTERCOM

Modification n°5





O8

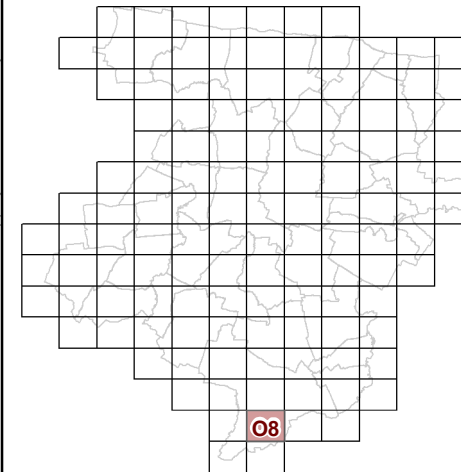


**53c REGLEMENT GRAPHIQUE
et PRESCRIPTIONS
D'URBANISME
1/5000è**


PLUi de BAYEUX INTERCOM

Modification n°5




0 125 Mètres

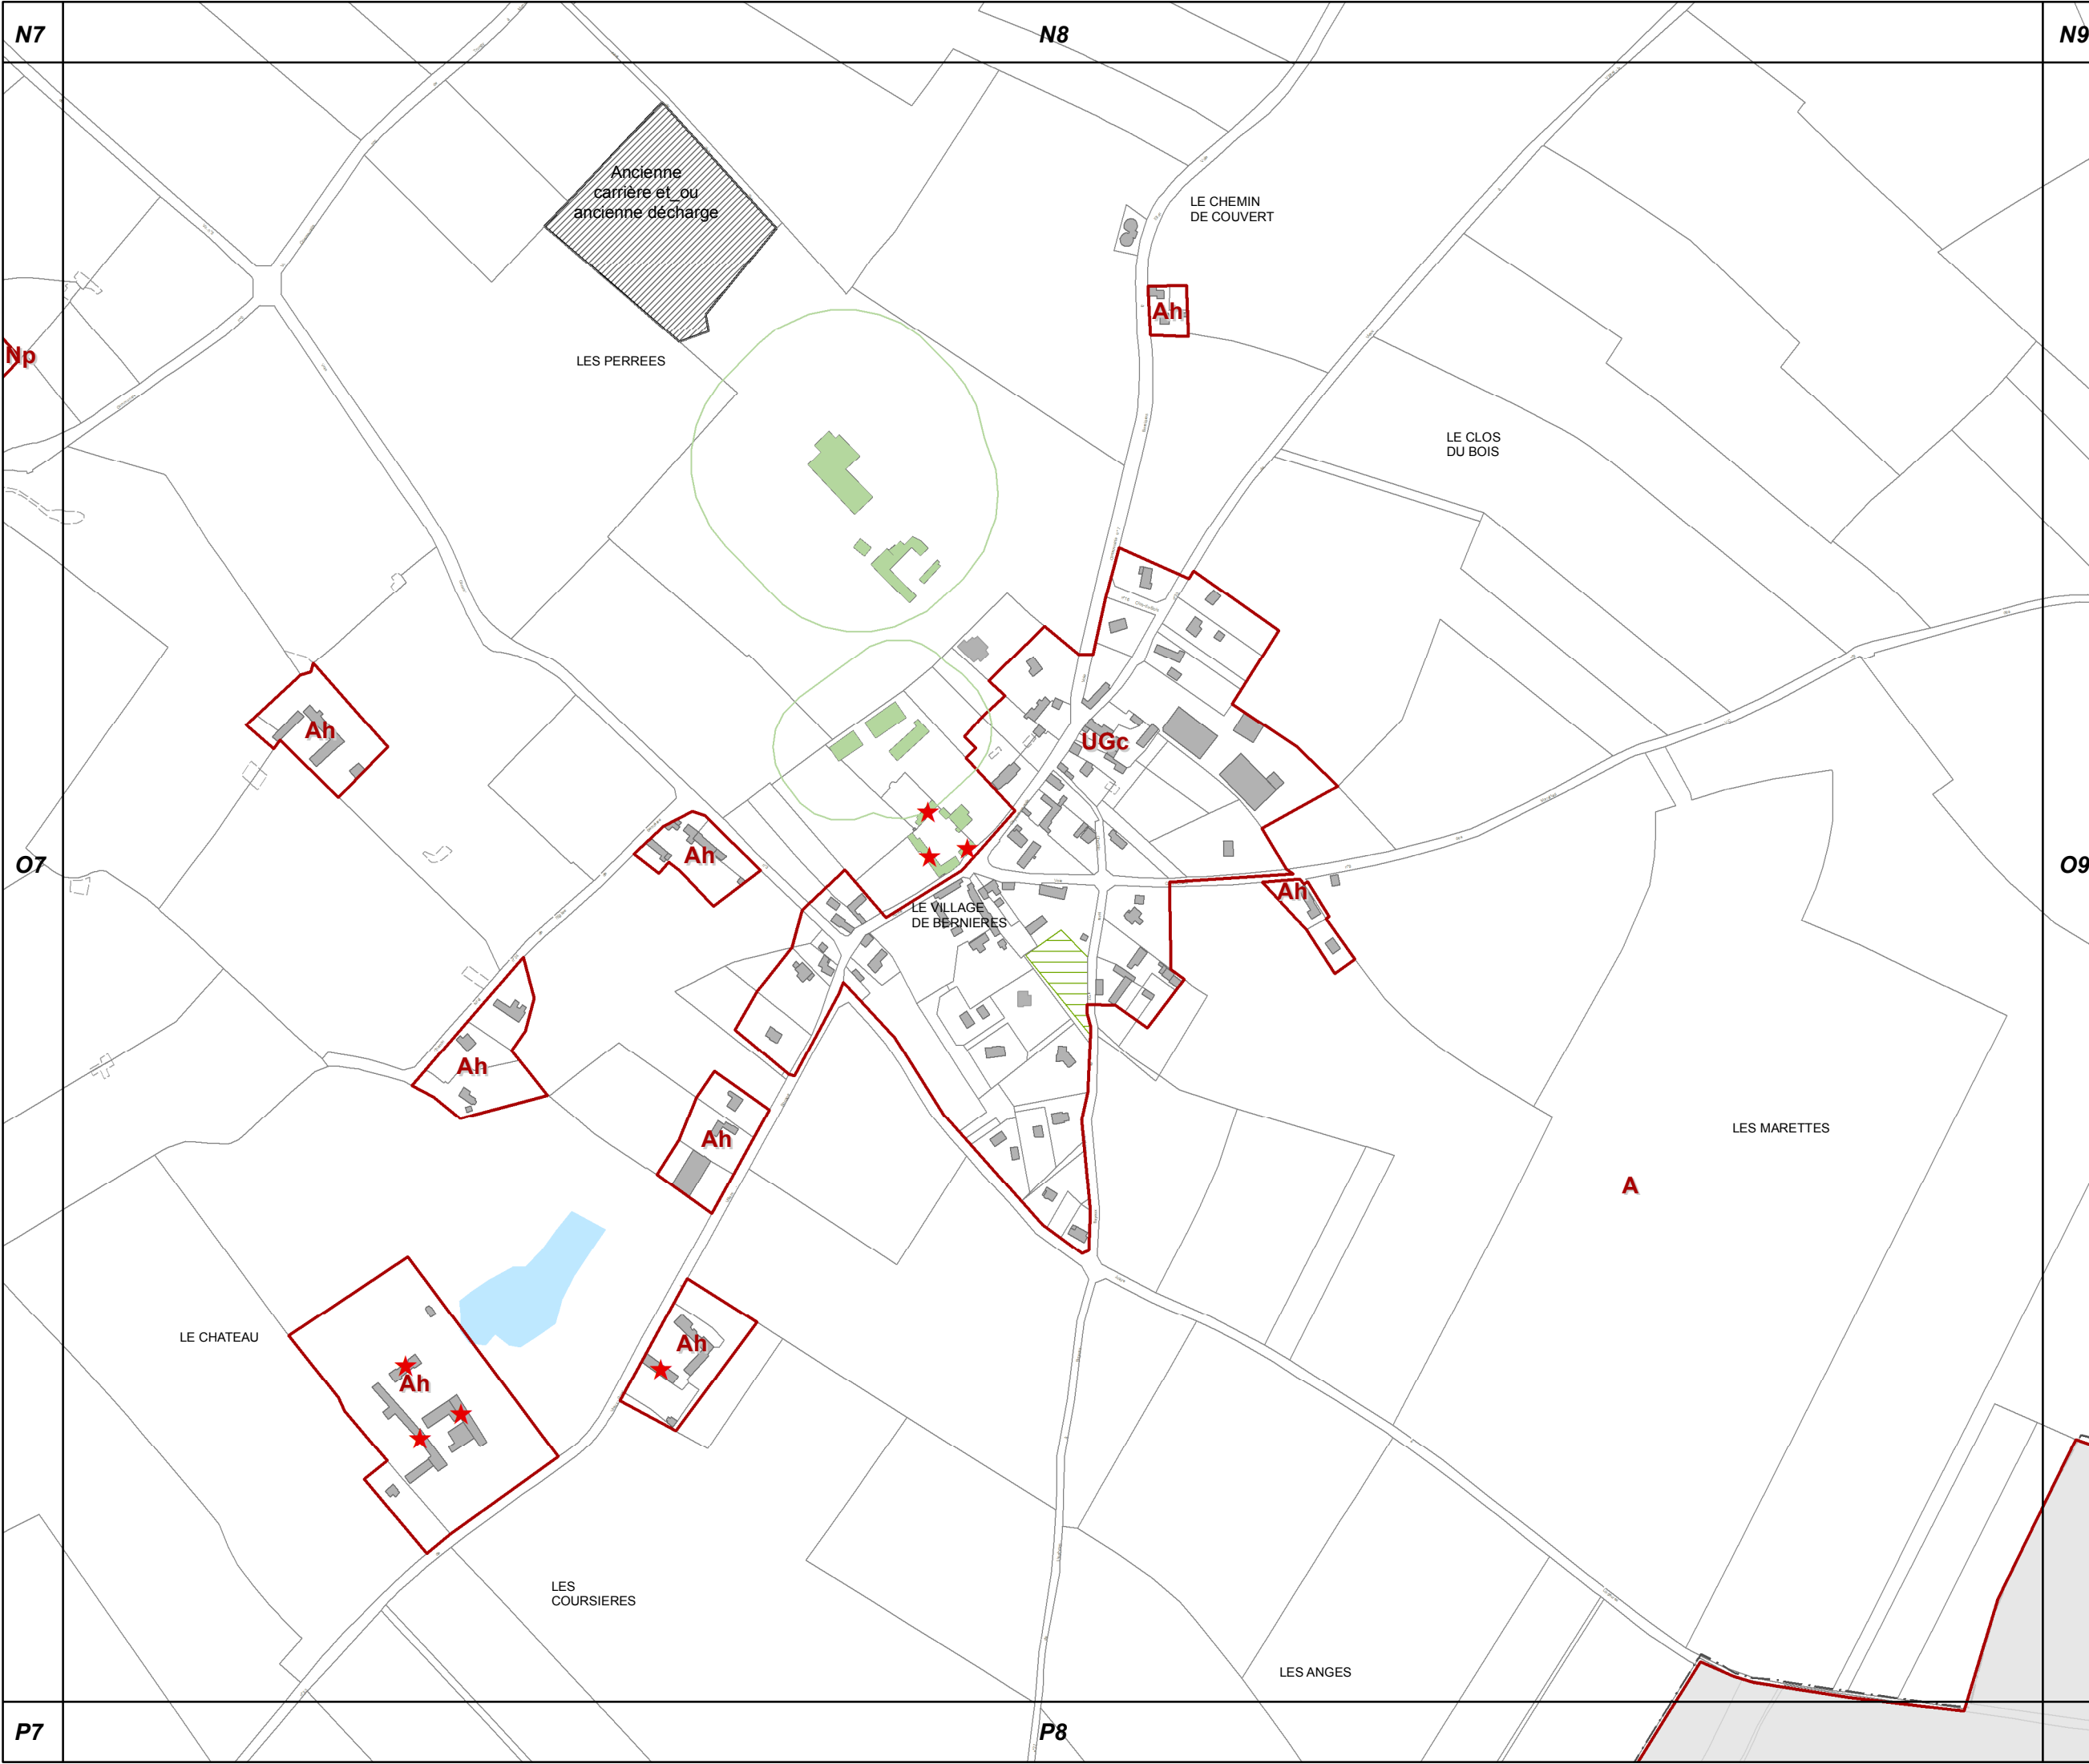

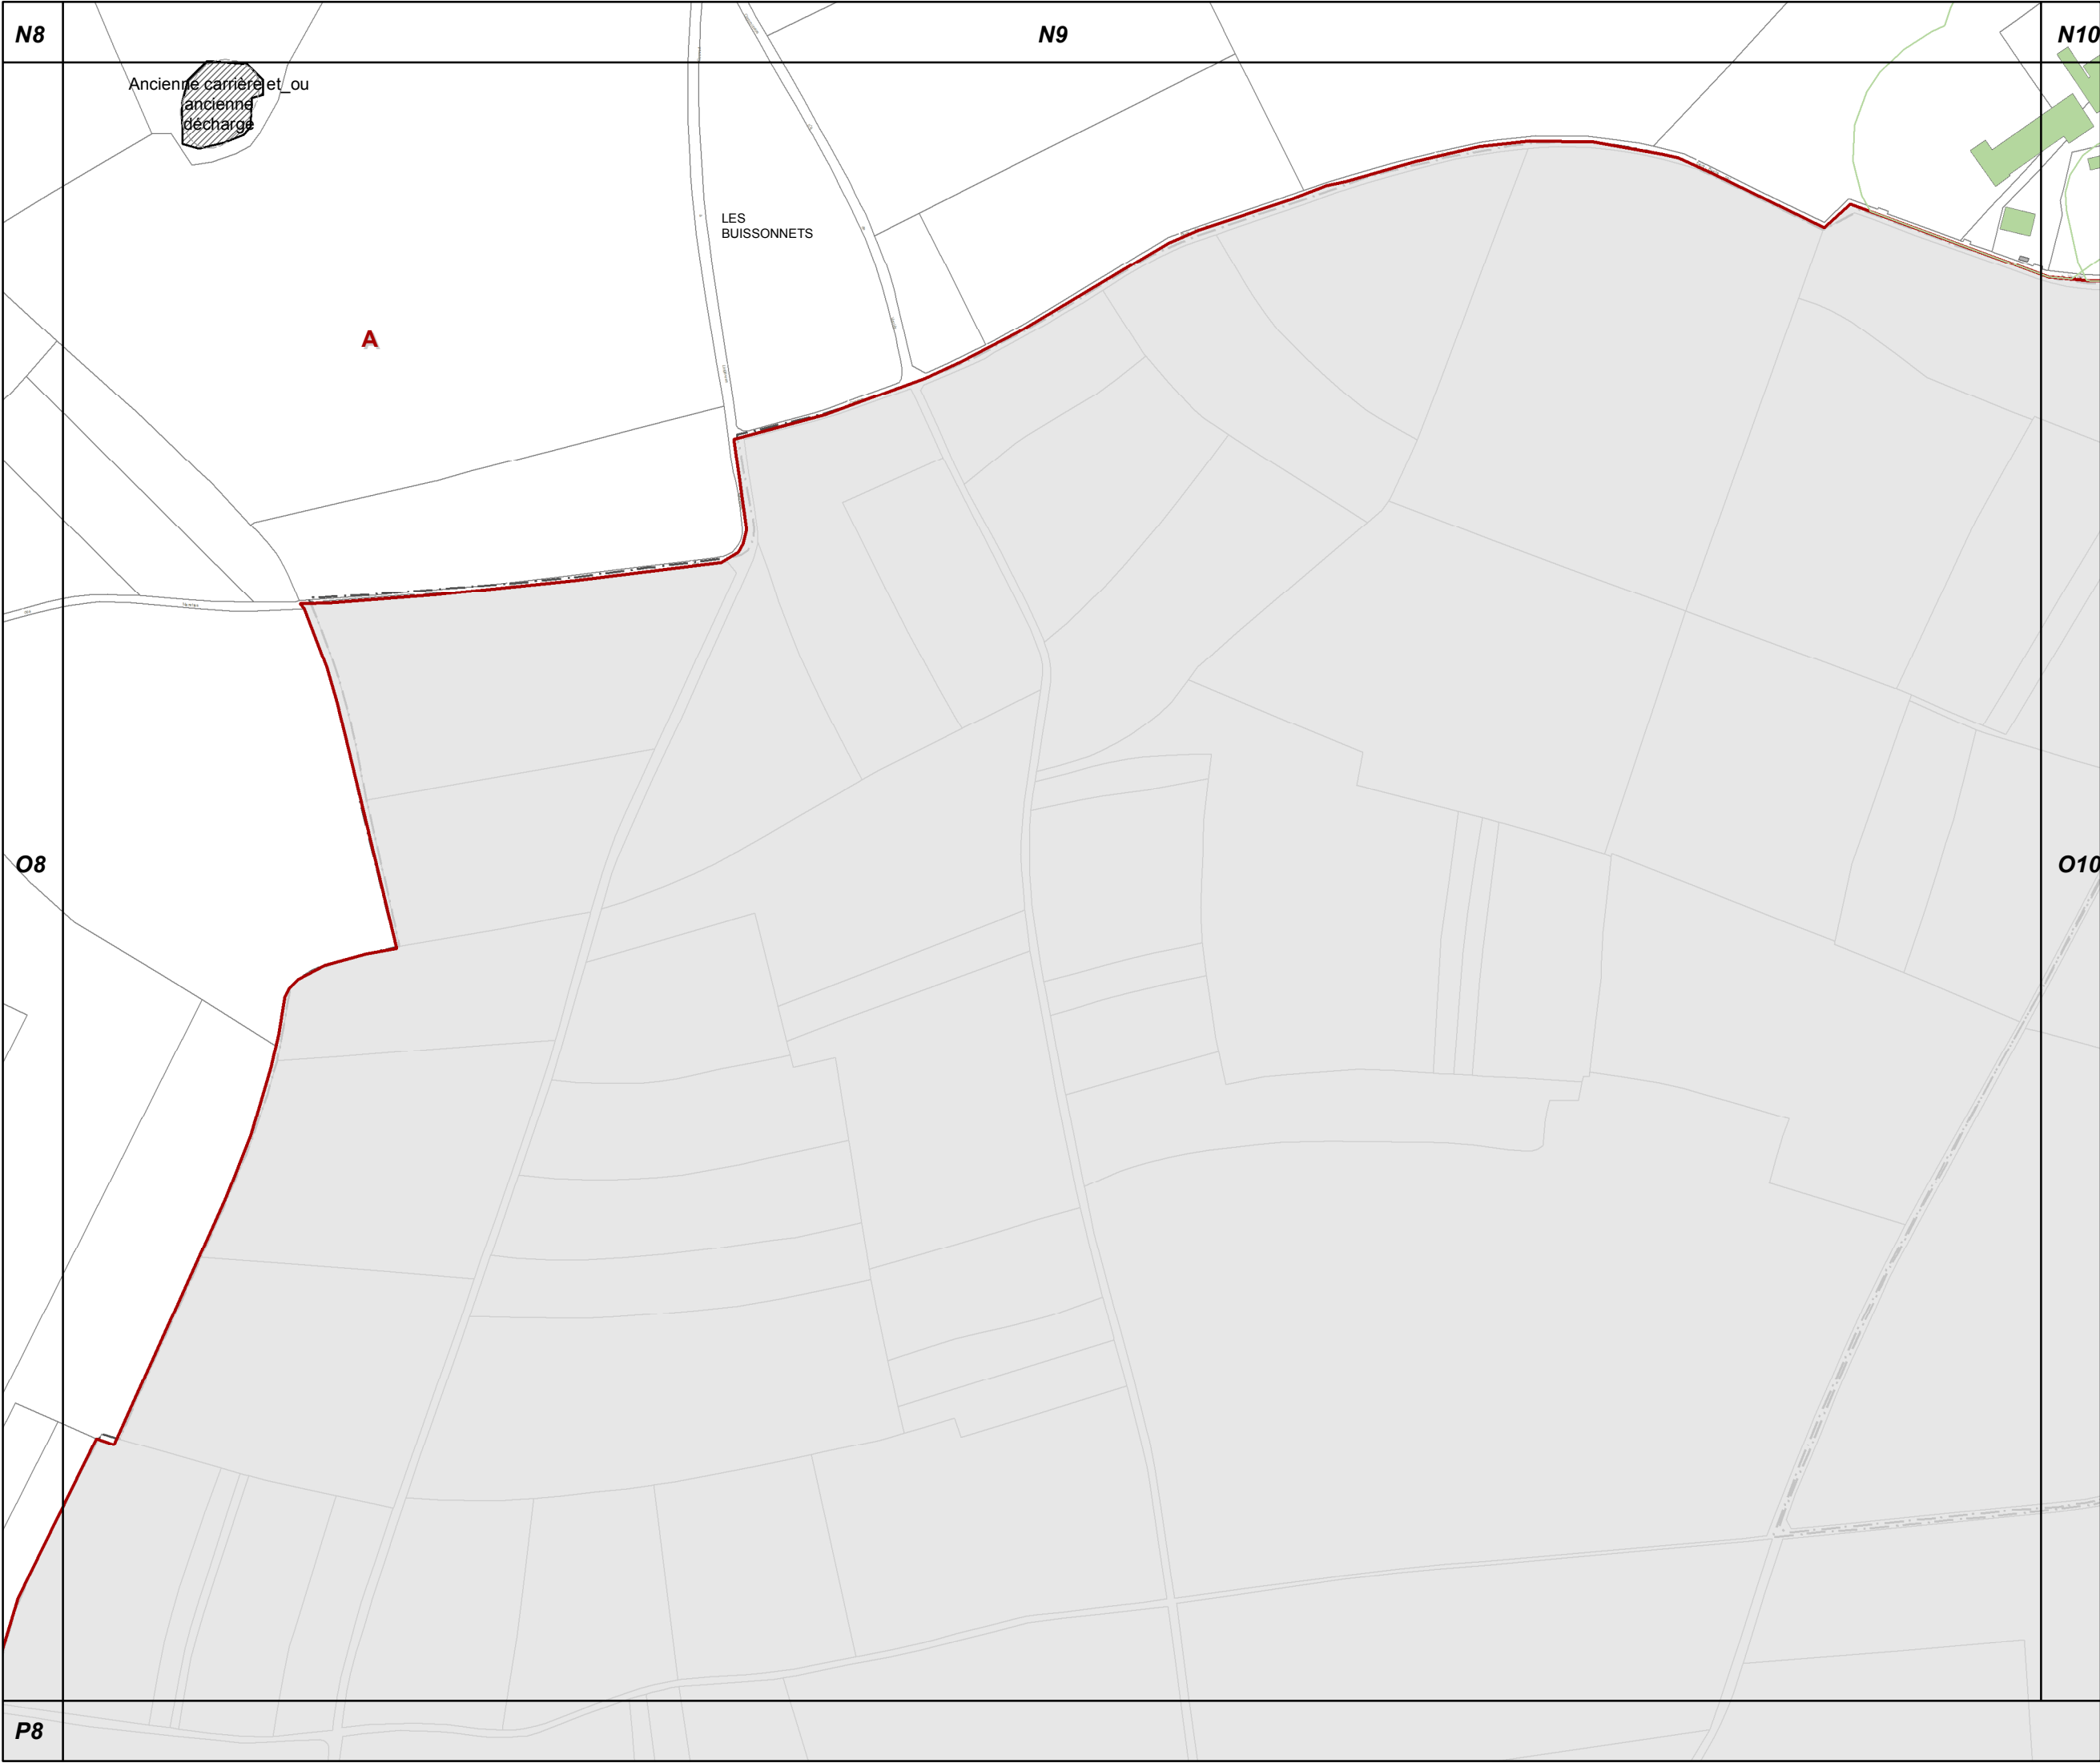

O9

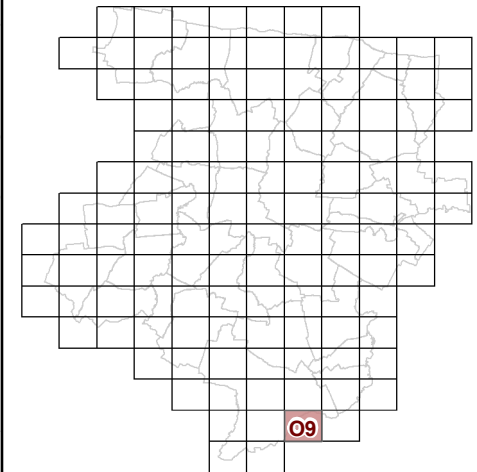

**53c REGLEMENT GRAPHIQUE
et PRESCRIPTIONS
D'URBANISME
1/5000è**


PLUi de BAYEUX INTERCOM

Modification n°5





O10

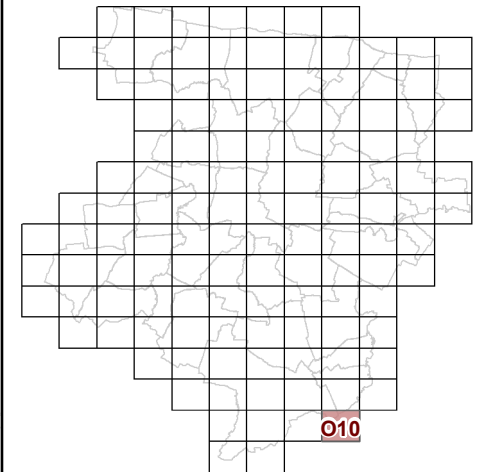

53c REGLEMENT GRAPHIQUE
et PRESCRIPTIONS
D'URBANISME
1/5000è


PLUi de BAYEUX INTERCOM

Modification n°5






P7

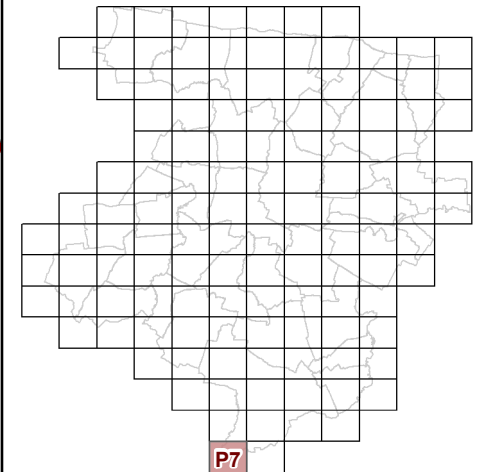

O8

O7

P8

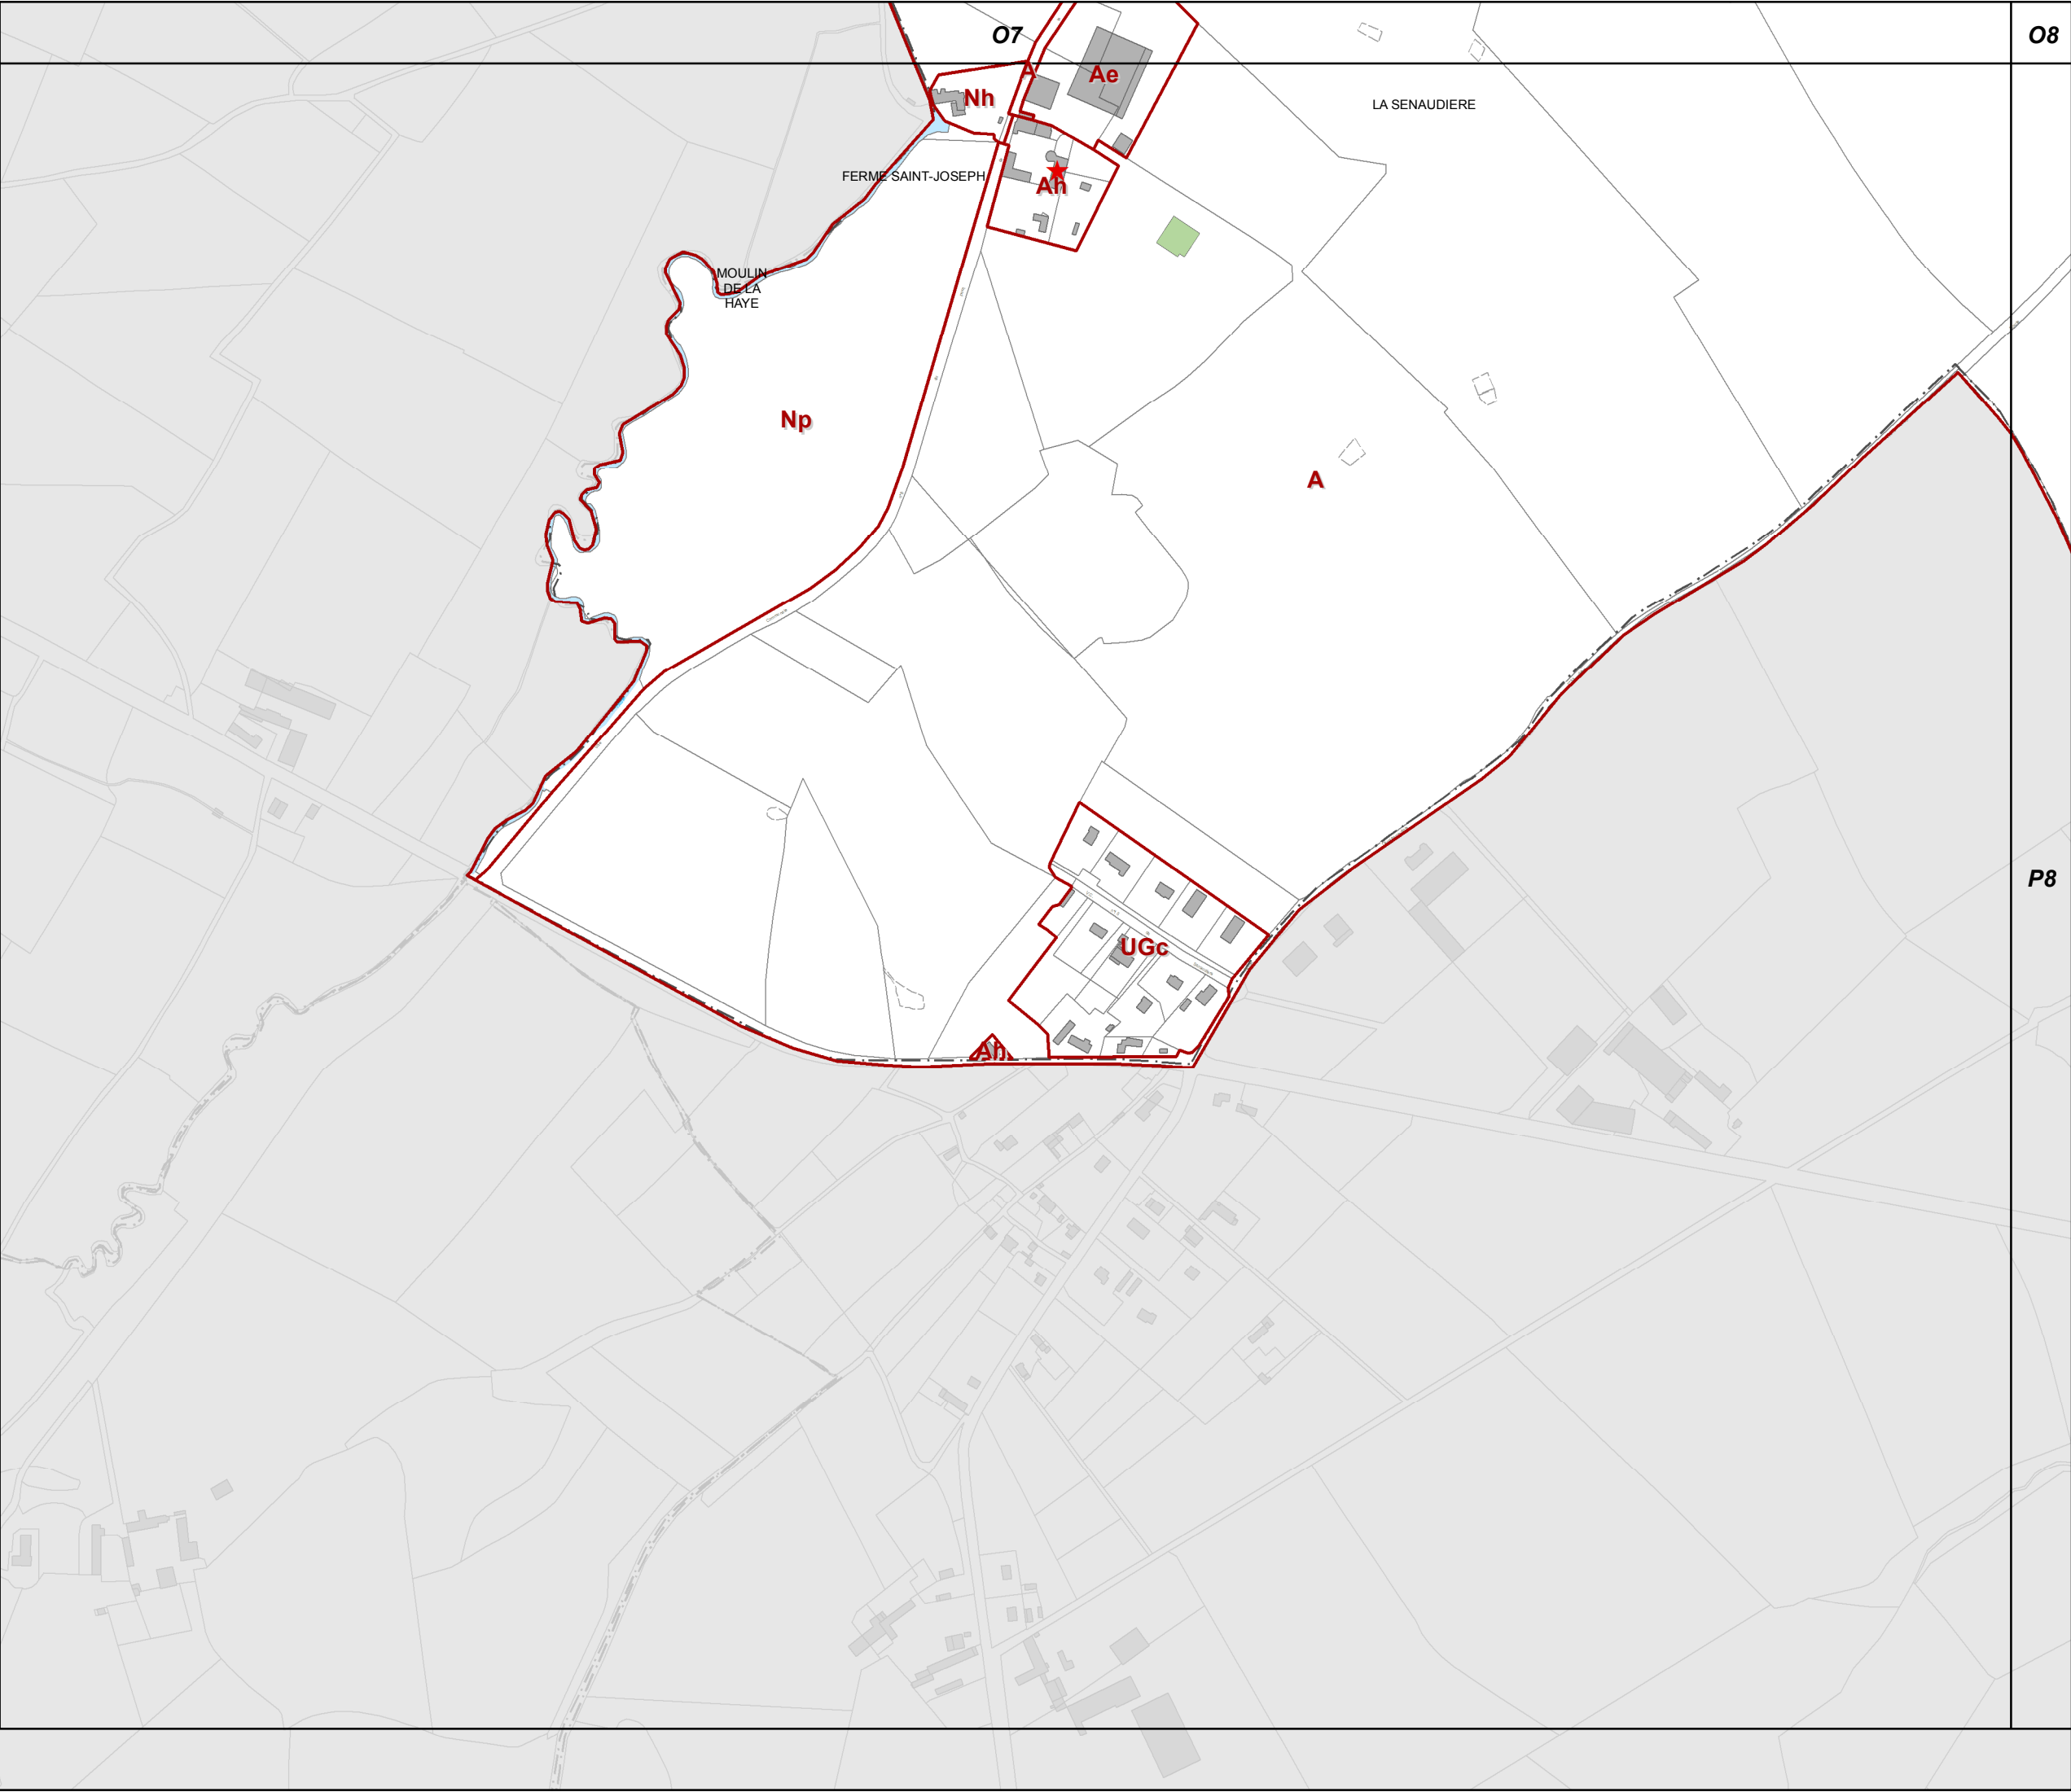


**53c REGLEMENT GRAPHIQUE
et PRESCRIPTIONS
D'URBANISME
1/5000è**


PLUi de BAYEUX INTERCOM

Modification n°5



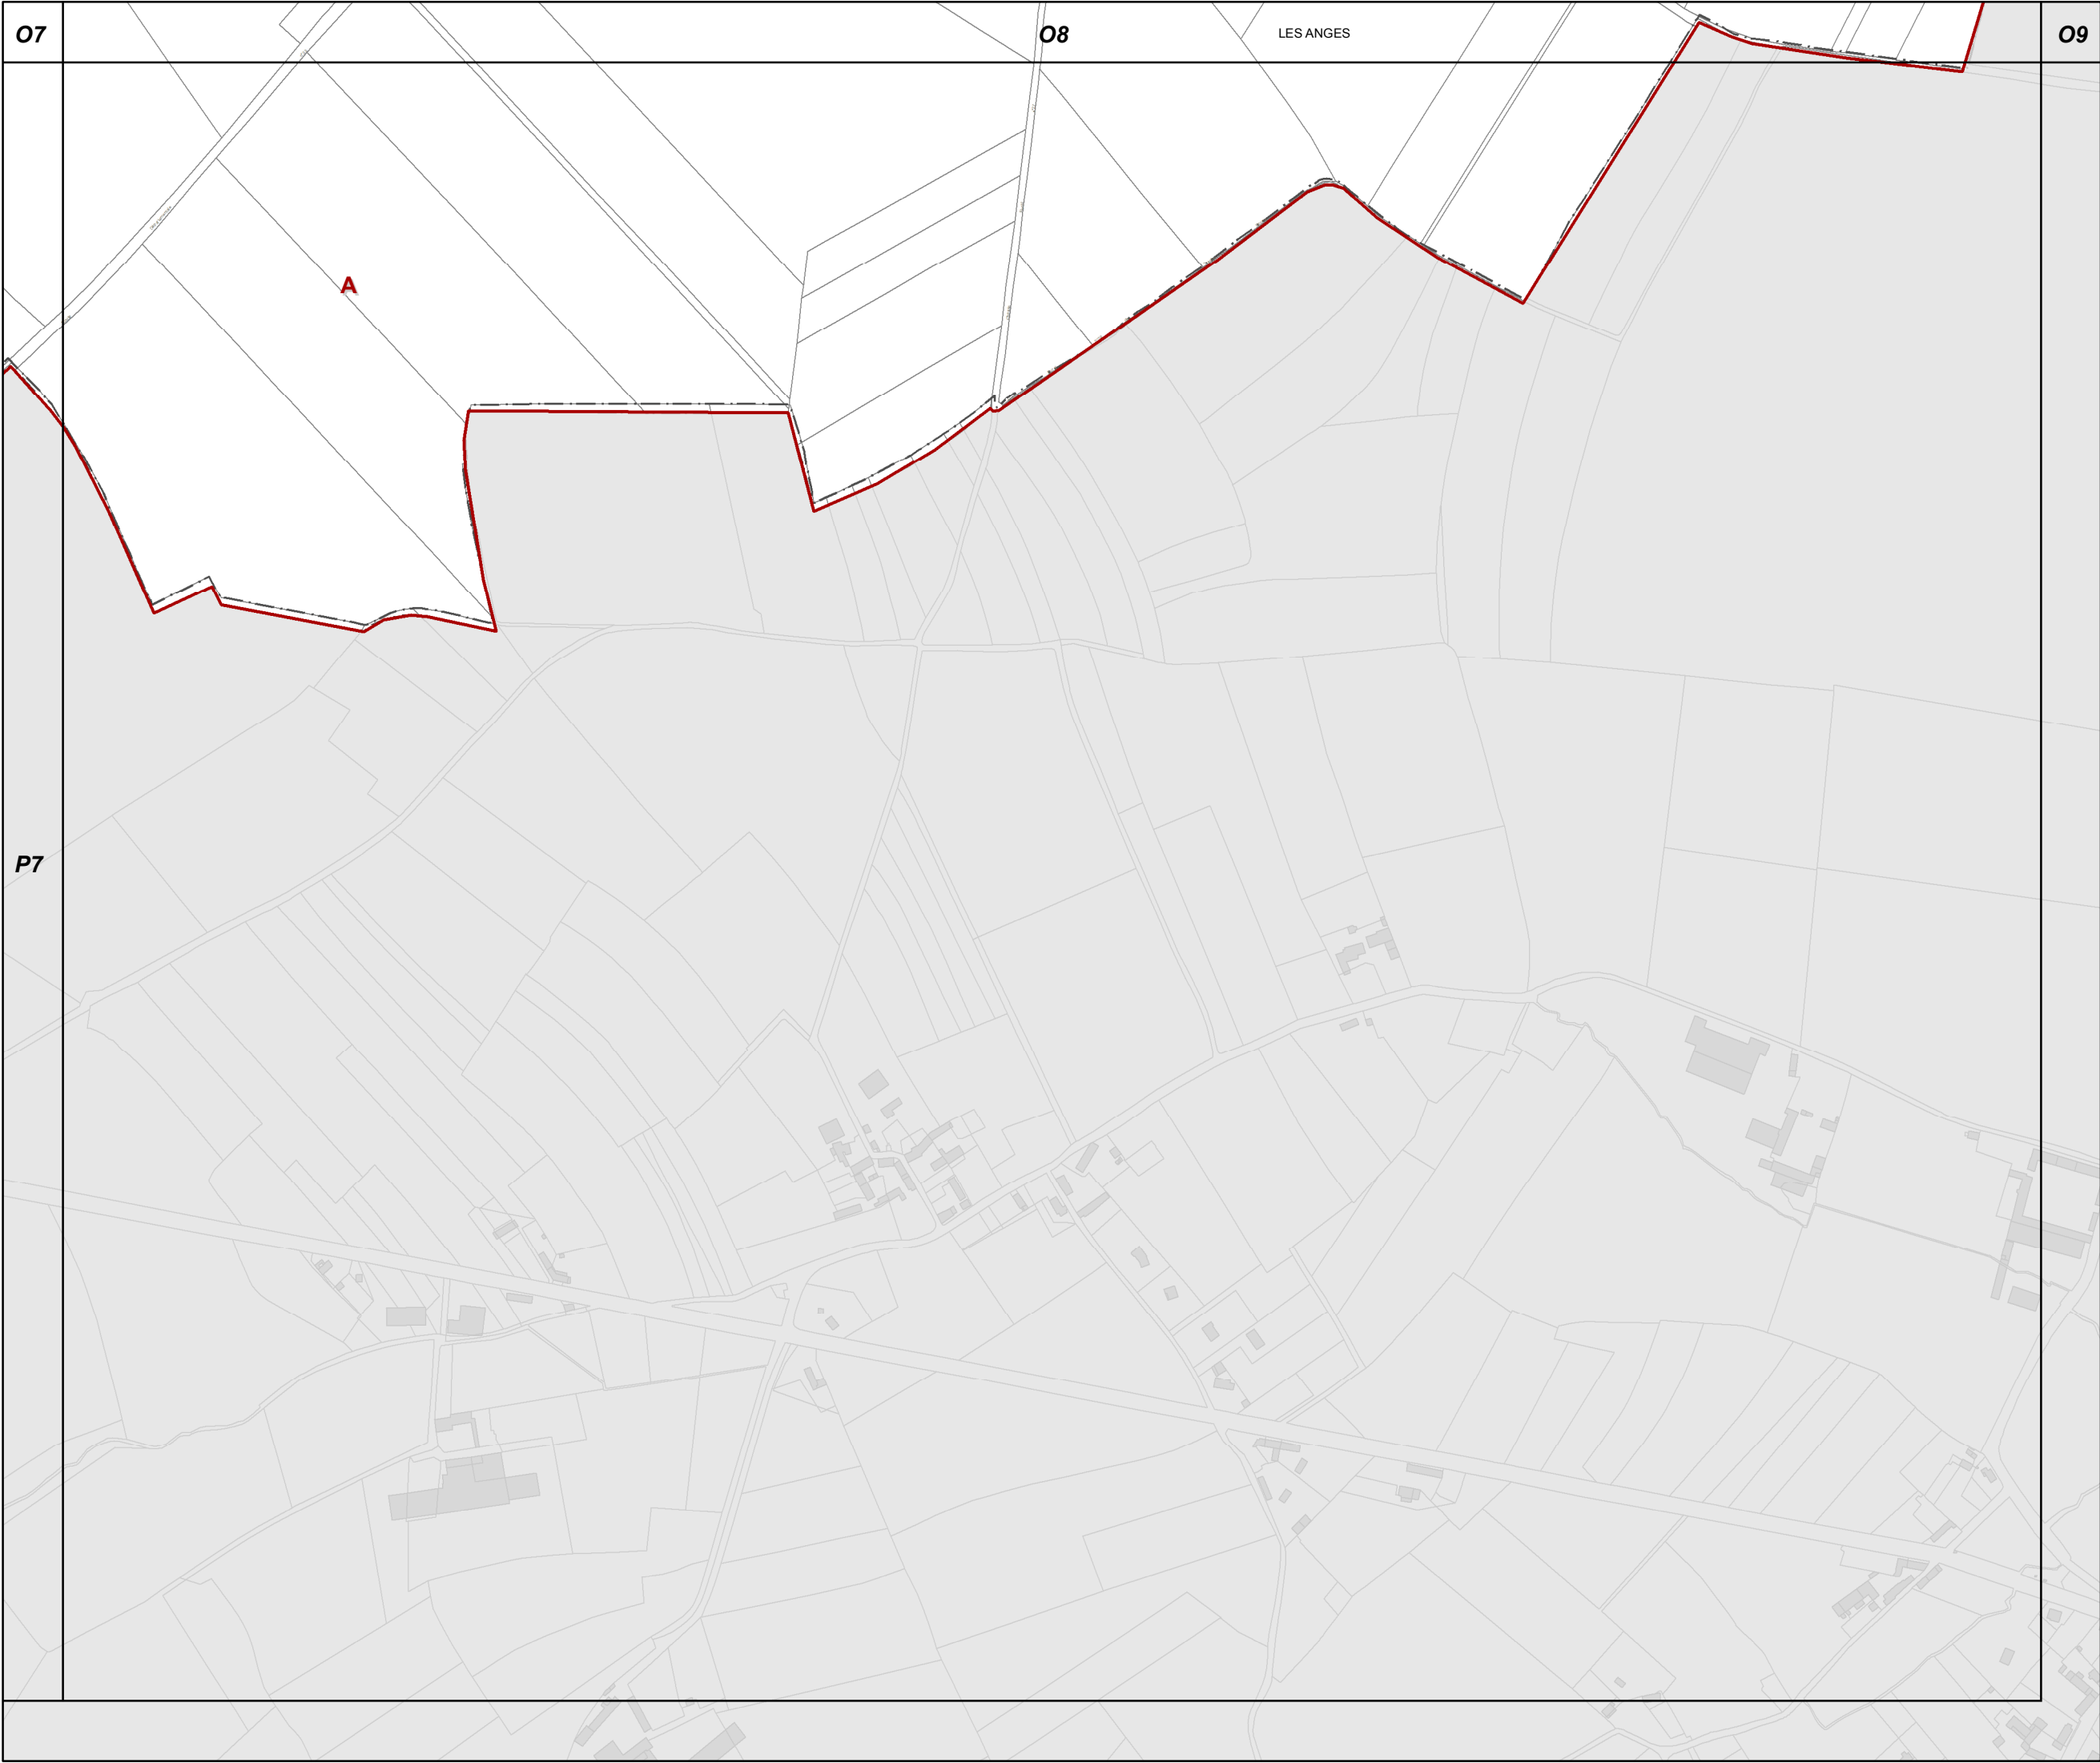

P8

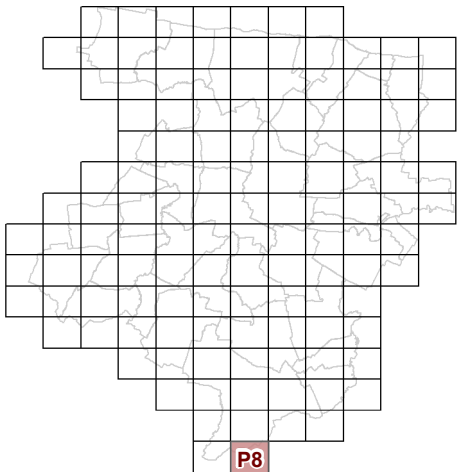

**53c REGLEMENT GRAPHIQUE
et PRESCRIPTIONS
D'URBANISME
1/5000è**

PLUi de BAYEUX INTERCOM

Modification n°5

